



## SYMBOLS &amp; DESCRIPTION



PV MODULE



.png

## LOCATION :

ศูนย์หม่อนไหมเฉลิมพระเกียรติสมเด็จพระนางเจ้าสิริกิติ์ พระบรมราชินีนาถ สกสค.

380 หมู่ 4 ตำบลห้วยยาง อำเภอเมือง จังหวัด  
สกลนคร

## PROJECT :

ศูนย์หม่อนไหมเฉลิมพระเกียรติ  
สมเด็จพระนางเจ้าสิริกิติ์ พระบรม  
ราชินีนาถ สกสค.

SOLAR ROOF : 100.00 kWp

## OWNER :

ศูนย์หม่อนไหมเฉลิมพระเกียรติ  
สมเด็จพระนางเจ้าสิริกิติ์ พระ  
บรมราชินีนาถ สกสค.

## เขียนแบบ :

นาย กฤษณ์ คำประดิษฐ์ ภพ.64935  
วิศวกรไฟฟ้า

## ตรวจ :

นาย วีระศักดิ์ สุขะยากุล สพ.3624  
วิศวกรไฟฟ้า

## อนุมัติ :

ผู้อำนวยการสำนักงานหม่อนไหมเฉลิมพระ  
เกียรติสมเด็จพระนางเจ้าสิริกิติ์  
พระบรมราชินีนาถ เขต 2

## DRAWING NO.



## PV module plan layout

SCALE

NTS

( รศ.ดร.พนัส นัถฤทธิ )

อาจารย์ประจำคณะวิศวกรรมศาสตร์

มหาวิทยาลัยนเรศวร

กรรมการ

1 PV MODULE : 625 W  
TOTAL PV MODULE : 160 EA.  
TOTAL CAPACITY : 100.00 kWp.(นายวัฒนาพิชัย ไชยแสนท้าว)  
นักวิชาการเกษตรปฏิบัติการ  
ประธานกรรมการ  
(นายวัชรชัย จันทะเสน)  
นักวิชาการเกษตรปฏิบัติการ  
กรรมการ



.png

LOCATION :

ศูนย์หม่อนไหมเฉลิมพระเกียรติสมเด็จพระนางเจ้าสิริกิติ์ พระบรมราชินีนาถ สกสศ.  
380 หมู่ 4 ตำบลห้วยยาง อำเภอเมือง จังหวัด  
สกลนคร

PROJECT :

ศูนย์หม่อนไหมเฉลิมพระเกียรติ  
สมเด็จพระนางเจ้าสิริกิติ์ พระบรม  
ราชินีนาถ สกสศ.  
SOLAR ROOF : 100.00 kWp

OWNER :

ศูนย์หม่อนไหมเฉลิมพระเกียรติ  
สมเด็จพระนางเจ้าสิริกิติ์ พระ  
บรมราชินีนาถ สกสศ.

เขียนแบบ :

นาย ณัฐดนัย คำประดิษฐ์ กพค.64935  
วิศวกรไฟฟ้า


ตรวจ :

นาย วีระศักดิ์ สุขะยากุล สพค.3624  
วิศวกรไฟฟ้า

อนุมัติ :

ผู้อำนวยการสำนักงานหม่อนไหมเฉลิมพระ  
เกียรติสมเด็จพระนางเจ้าสิริกิติ์  
พระบรมราชินีนาถ เขต 2

DRAWING NO.

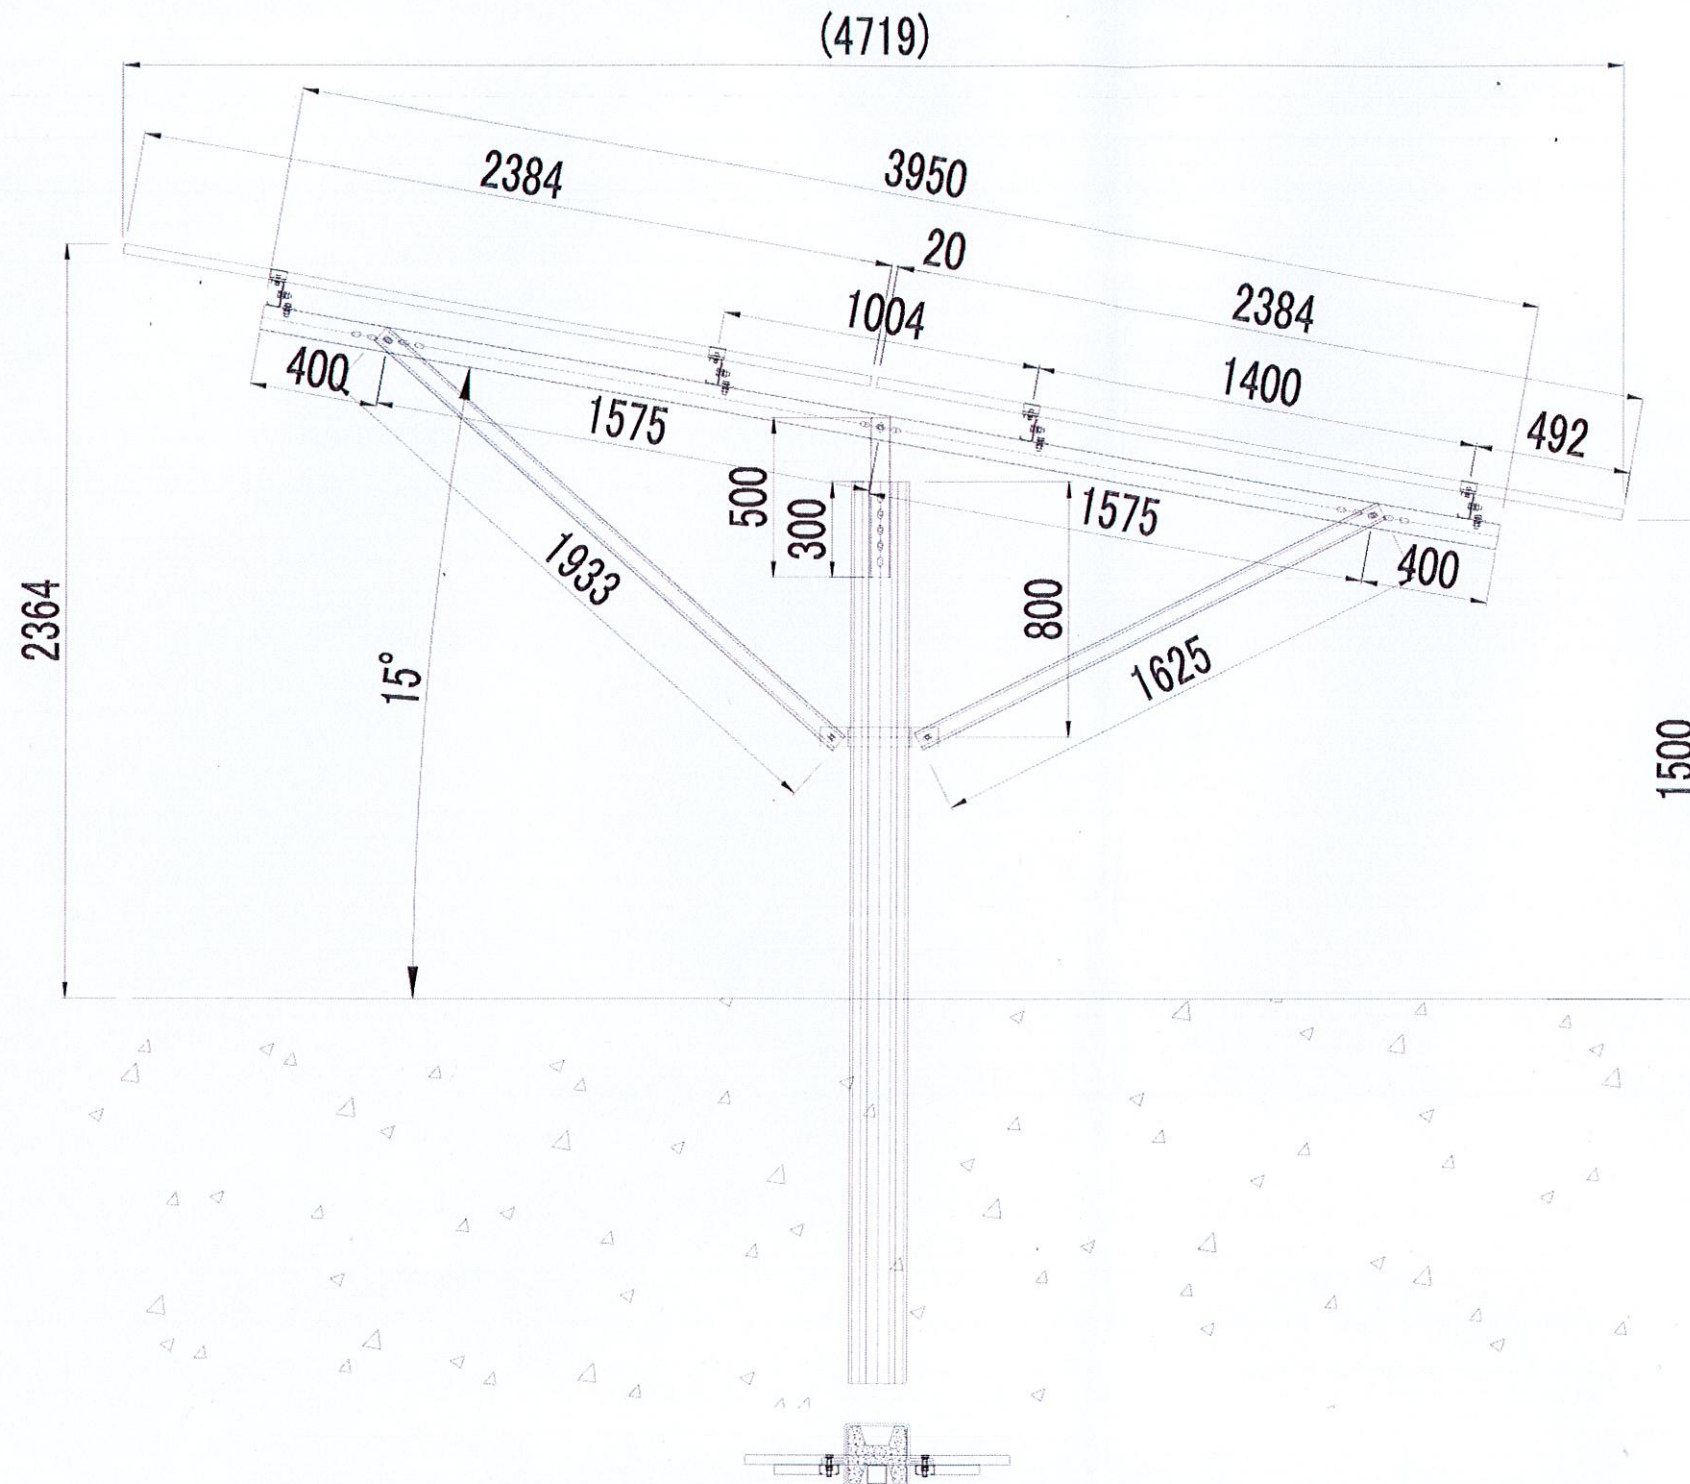

## Typical detail Solar Farm Structure Support Mounting

SCALE

(นายวุฒิชาติ ไซยแสนท้าว)  
นักวิชาการเกษตรปฏิบัติการ  
ประธานกรรมการ

Paum

( รศ.ดร.พนัส นัถฤทธิ์ )  
อาจารย์ประจำคณะวิศวกรรมศาสตร์  
มหาวิทยาลัยนเรศวร  
กรรมการ

NTS

(นายวัชรชัย จันตะเสน)  
นักวิชาการเกษตรปฏิบัติการ  
กรรมการ





.png

LOCATION :

ศูนย์หม่อนไหมเฉลิมพระเกียรติสมเด็จพระนางเจ้าสิริกิติ์ พระบรมราชินีนาถ สกสศ.

380 หมู่ 4 ตำบลห้วยยาง อำเภอเมือง จังหวัด สกลนคร

PROJECT :

ศูนย์หม่อนไหมเฉลิมพระเกียรติสมเด็จพระนางเจ้าสิริกิติ์ พระบรมราชินีนาถ สกสศ.

SOLAR ROOF : 100.00 kWp

OWNER :

ศูนย์หม่อนไหมเฉลิมพระเกียรติสมเด็จพระนางเจ้าสิริกิติ์ พระบรมราชินีนาถ สกสศ.

เขียนแบบ :

นาย ณัฐดนัย คำประดิษฐ์ ภพ.64935 วิศวกรไฟฟ้า


ตรวจ :

นาย วีระศักดิ์ สุขะยากุล สพท.3624 วิศวกรไฟฟ้า

อนุมัติ :

ผู้อำนวยการสำนักงานหม่อนไหมเฉลิมพระเกียรติสมเด็จพระนางเจ้าสิริกิติ์ พระบรมราชินีนาถ เขต 2

DRAWING NO.

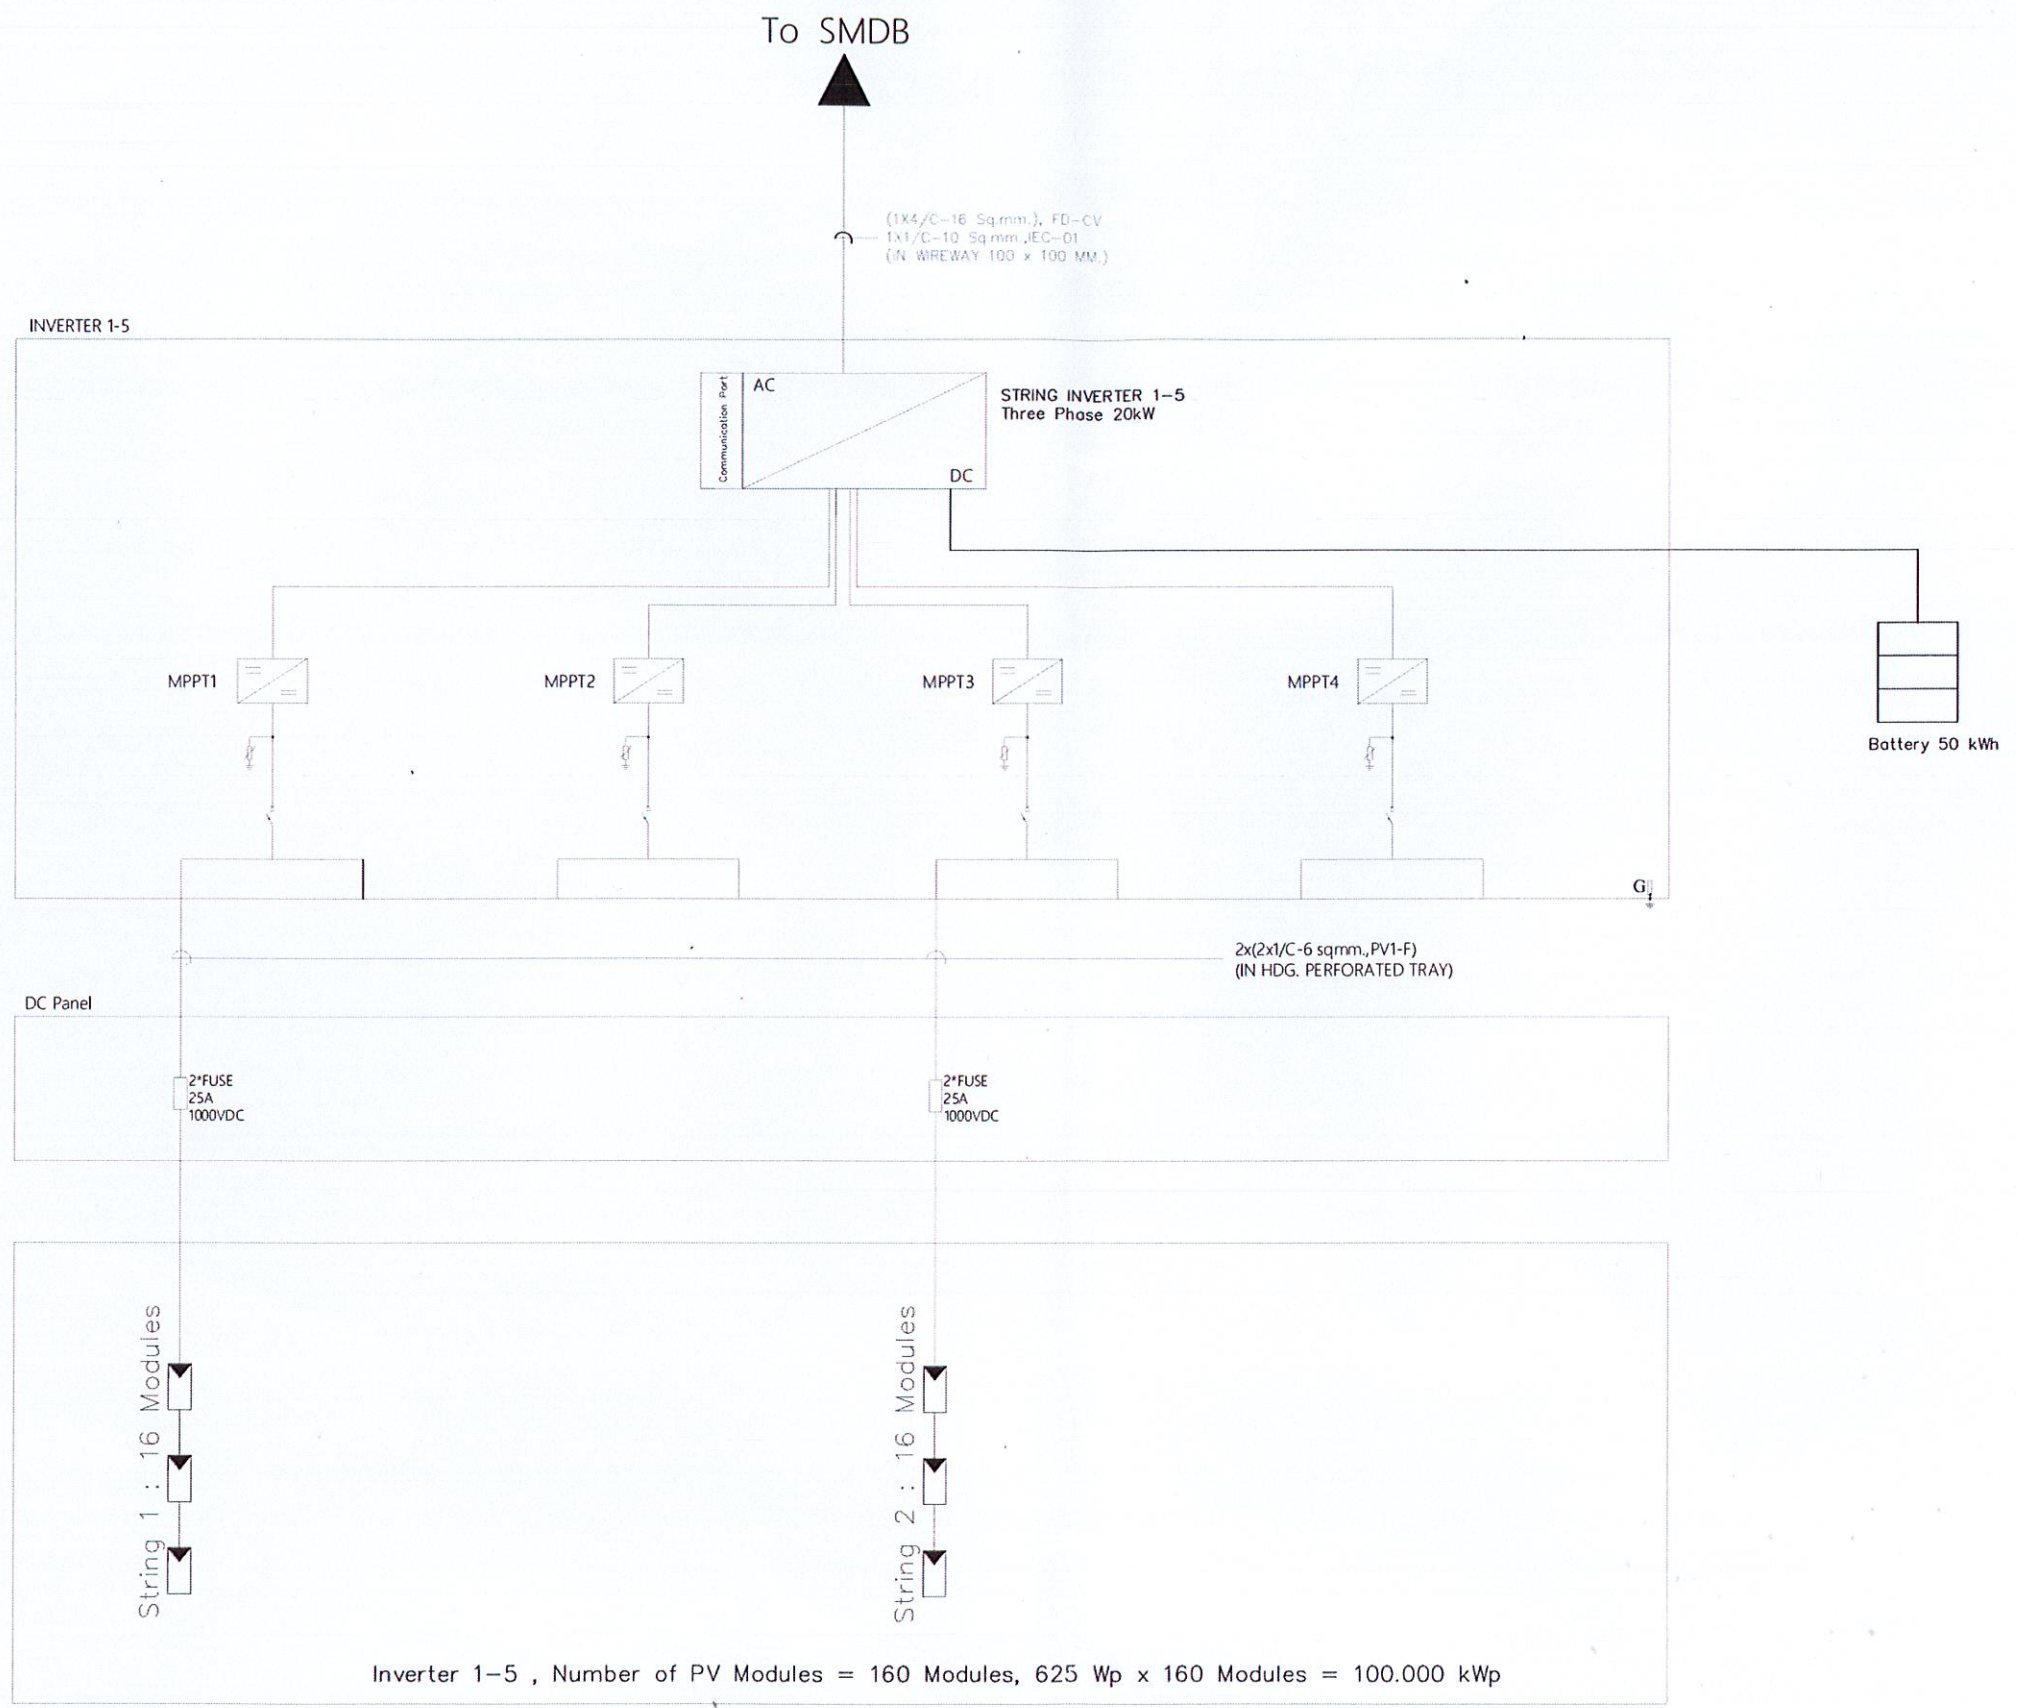

Single Line Diagram Inverter 1-5

NOT TO SCALE

(นายวุฒิชาติ ชัยแสนท้าว)  
นักวิชาการเกษตรปฏิบัติการ  
ประธานกรรมการ

(รศ.ดร.พนัส นันทฤทธิ์)  
อาจารย์ประจำคณะวิศวกรรมศาสตร์  
มหาวิทยาลัยนเรศวร  
กรรมการ

(นายวัชรชัย จันทะเสน)  
นักวิชาการเกษตรปฏิบัติการ  
กรรมการ