

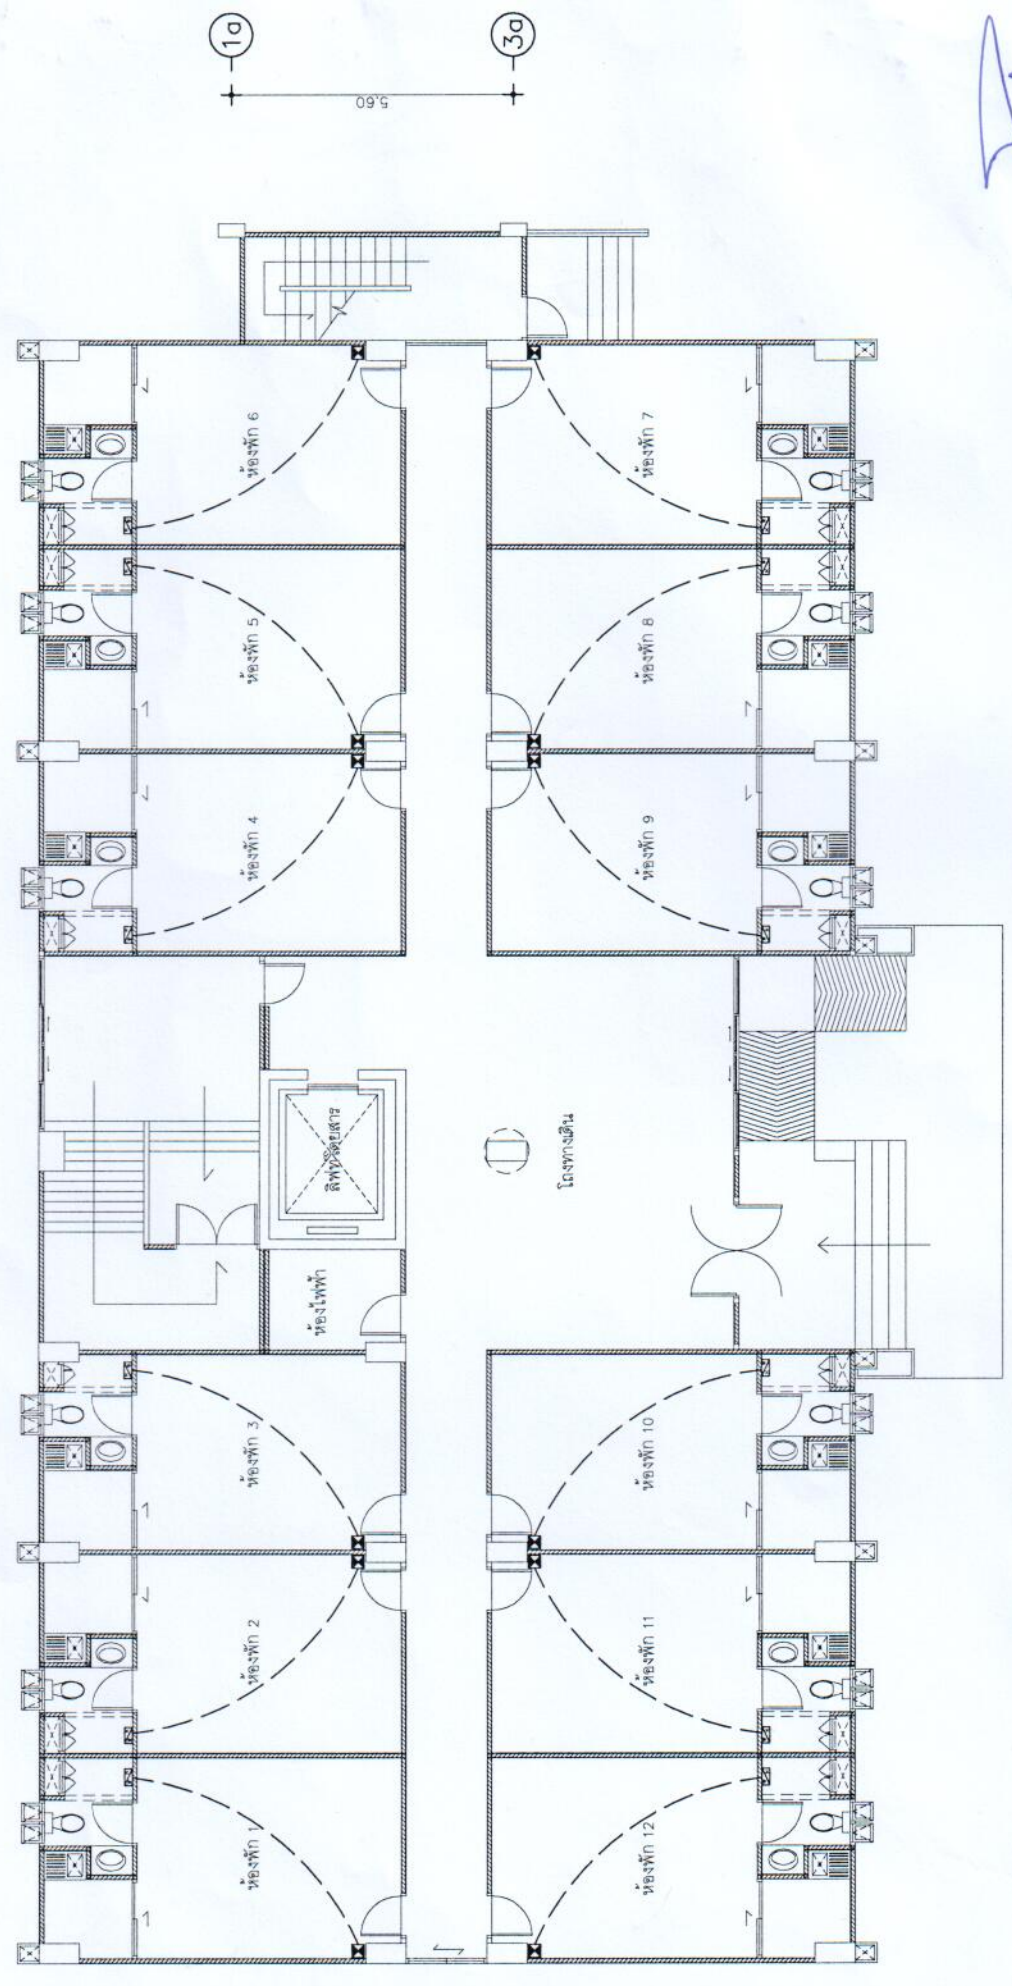


สัญลักษณ์ประกอบแบบ

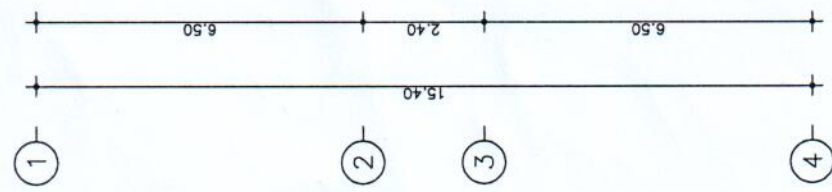


CONSUMER UNIT (MAIN 40A)

ขนาดสาย 1x4 sqmm. (จำนวน 3 เส้น)

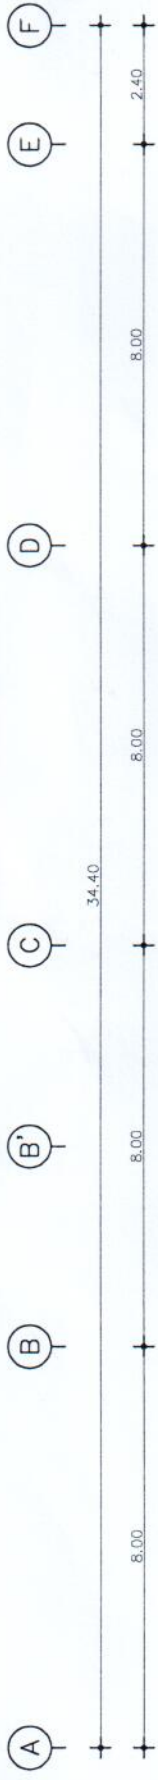

เครื่องทำงาน 3500 W

แปลนติดตั้งเครื่องทำงานชั้นล่าง
Scale A1 1:75
Scale A3 1:150

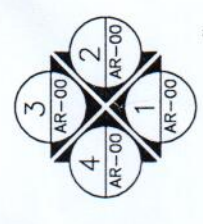

ทิศแสดงการมองดูไปด้าน

ประธานกรรมการ
กรรมการ
กรรมการ
กรรมการ
กรรมการ

PROJECT
อาคารหอพักเจ้าหน้าที่
7 ชั้น 96 ห้อง
โรงพยาบาลนครปฐม

ARCHITECT	AUTHORIZED SIGNATURE
STRUCTURE ENGINEER	AUTHORIZED SIGNATURE
ELECTRICAL ENGINEER	AUTHORIZED SIGNATURE
MECHANICAL ENGINEER	AUTHORIZED SIGNATURE
SANITARY ENGINEER	AUTHORIZED SIGNATURE
PROJECT MANAGER	AUTHORIZED SIGNATURE
DRAWN	AUTHORIZED SIGNATURE
BY: วิศวกร ภาณุ คุ้มสุภา	
REVISION	

No.	DESCRIPTION	DATE

TITLE OF SHOP DRAWING
แปลนติดตั้งเครื่องทำงาน ชั้นล่าง
DRAWING No.
JOB SITE
SHEET
SCALE
DATE: 20/02/2567
Size: -