

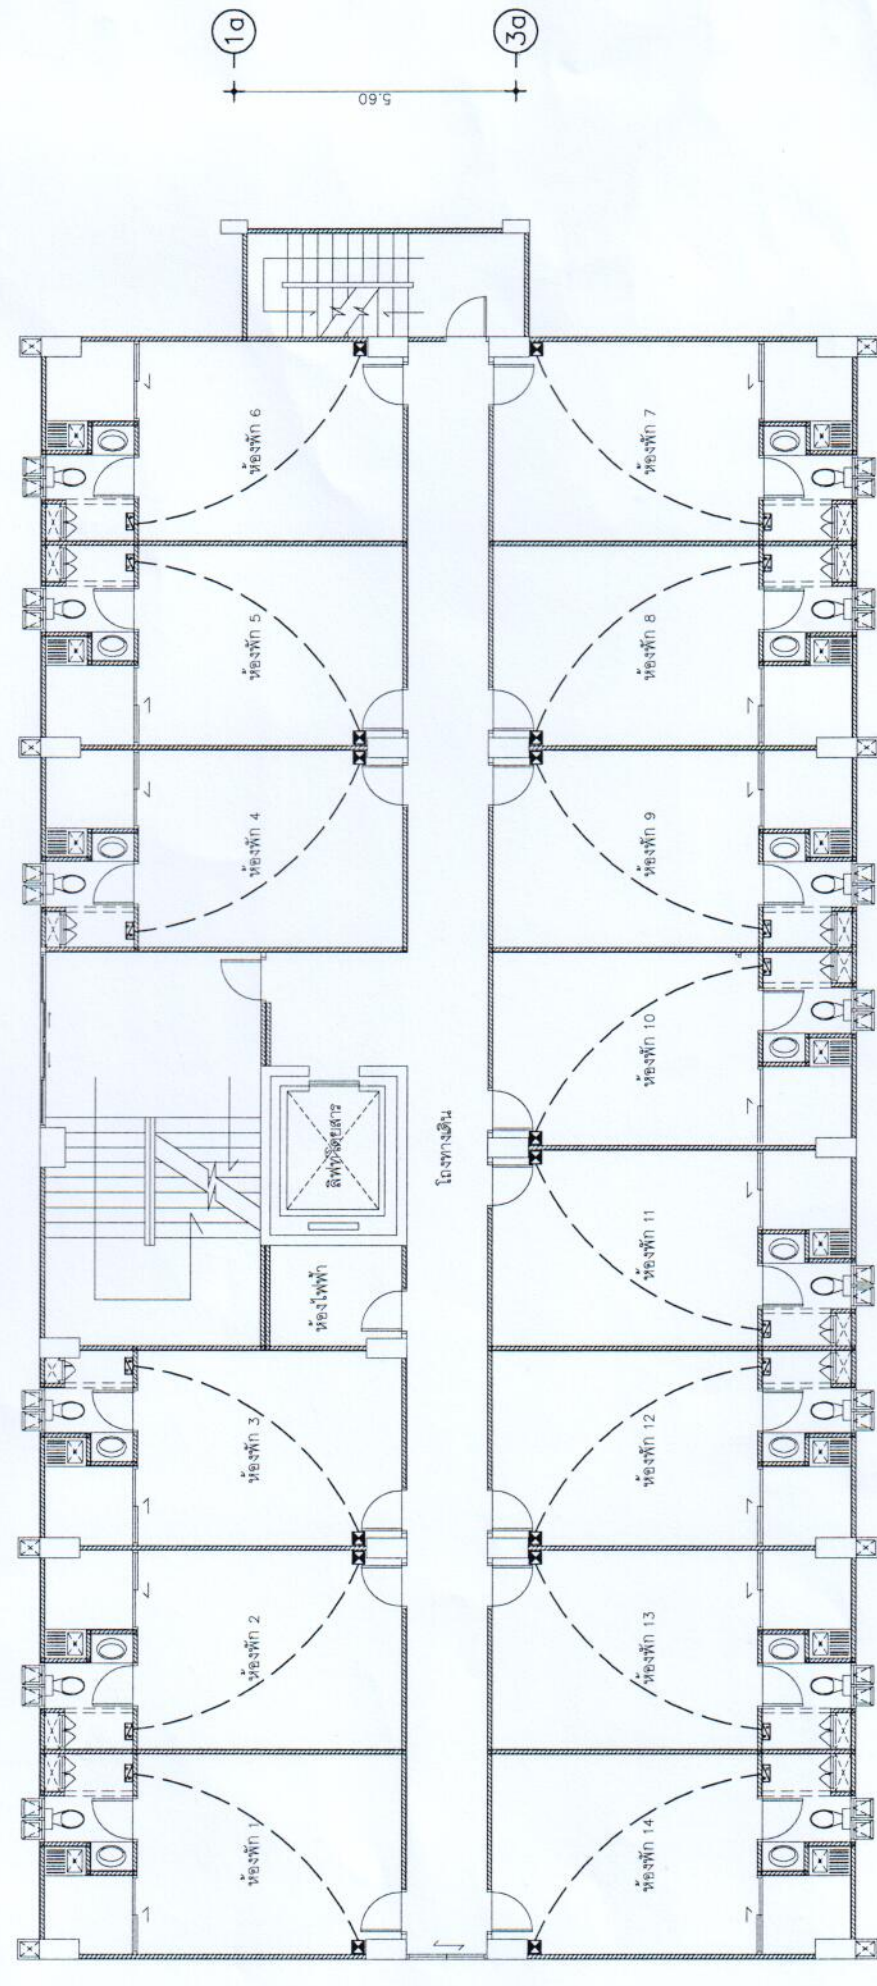


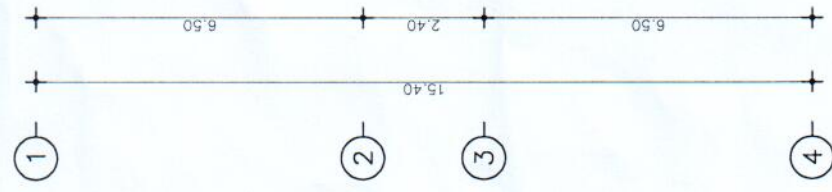

สัญลักษณ์ประกอบแบบ

- CONSUMER UNIT (MAIN 40A)
- ขนาดห้อง 1x4 sqm. (จำนวน 3 ห้อง)
- เครื่องทำน้ำอุ่น ขนาด 3500 W

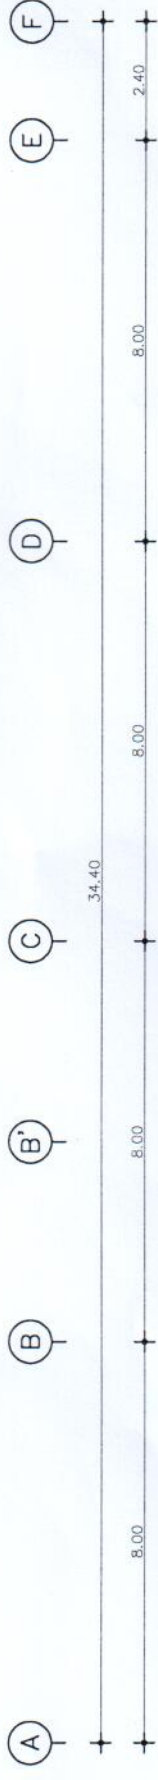

จุดแสดงการมองเห็น

แปลนติดตั้งเครื่องทำน้ำอุ่น ชั้น 2-7
Scale A1 1:75
Scale A3 1:150

ประธานกรรมการ
กรรมการ
กรรมการ
กรรมการ
กรรมการ

PROJECT		อาคารหอพักเจ้าหน้าที่ 7 ชั้น 96 ห้อง โรงพยาบาลนครปฐม	
ARCHITECT	ARCHITECT SIGNATURE	STRUCTURE ENGINEER	STRUCTURE SIGNATURE
ELECTRICAL ENGINEER	ELECTRICAL SIGNATURE	MECHANICAL ENGINEER	MECHANICAL SIGNATURE
SANITARY ENGINEER	SANITARY SIGNATURE	PROJECT MANAGER	PROJECT SIGNATURE
DRAWN	DRAWN SIGNATURE	DATE	DATE
REVISION	REVISION	DESCRIPTION	DESCRIPTION
No.	No.	DESCRIPTION	DESCRIPTION
TITLE OF SHIP DRAWING			
แปลนติดตั้งเครื่องทำน้ำอุ่น ชั้น 2-7			
DRAWING No.			
JOB SITE SHEET SCALE			
DATE: 20/02/2567 Size: -			