

ข้อ.....024.....หน้า.....9.....

งบประมาณ.....8,307,000.-.....บาท



องค์การบริหารส่วนจังหวัดพิษณุโลก

กระทรวงมหาดไทย

โครงการก่อสร้างถนนผิวจราจรคอนกรีตเสริมเหล็ก
สาย พล.ถ.47-009 หนองขาม หมู่ที่ 2 บ้านวังส้มซ่า ตำบลท่าโพธิ์
เชื่อมต่อ ตำบลบึงพระ อำเภอเมืองพิษณุโลก จังหวัดพิษณุโลก


โดยทำการก่อสร้างถนนผิวจราจรคอนกรีตเสริมเหล็ก
กว้าง 6.00 เมตร ยาว 1,070.00 เมตร


1/25

แผนที่บริเวณโดยสังเขป

โครงการก่อสร้างถนนผิวจราจรคอนกรีตเสริมเหล็ก
สาย พล.ถ.47-009 หนองขาม หมู่ที่ 2 บ้านวังส้มซ่า ตำบลท่าโพธิ์
เชื่อมต่อ ตำบลบึงพระ อำเภอเมืองพิษณุโลก จังหวัดพิษณุโลก

โดยทำการก่อสร้างถนนผิวจราจรคอนกรีตเสริมเหล็ก
กว้าง 6.00 เมตร ยาว 1,070.00 เมตร


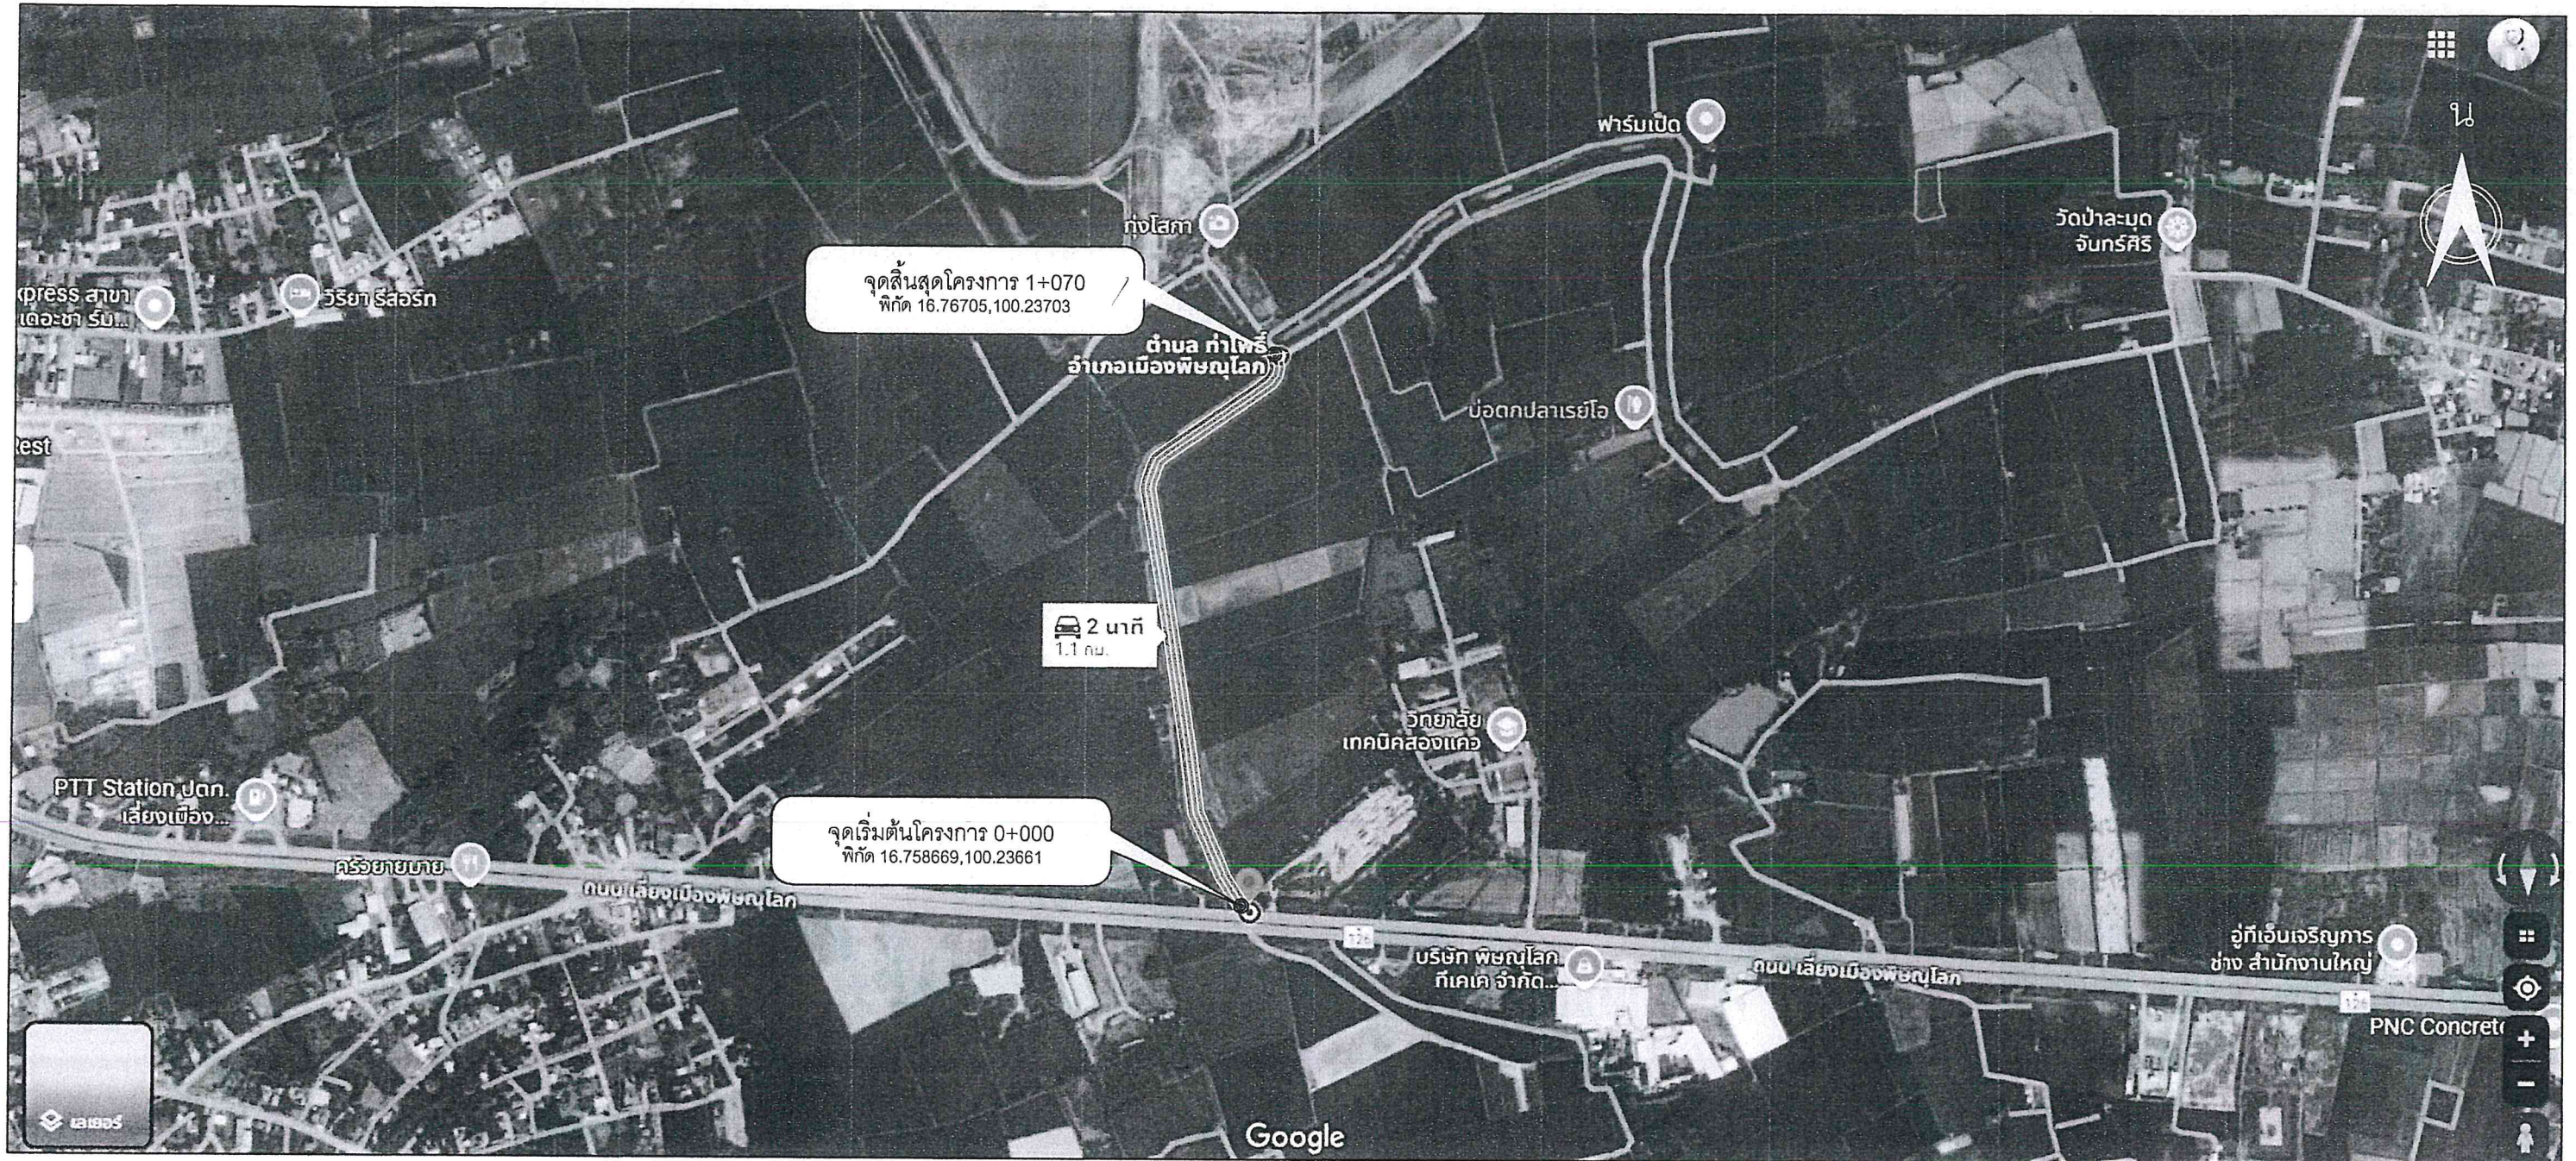


 องค์การบริหารส่วนจังหวัดพิษณุโลก กองช่าง	โครงการ ก่อสร้างถนนผิวจราจรคอนกรีตเสริมเหล็ก	สำรวจ / ออกแบบ เขียนแบบ	นายวัชรพงษ์ สกุลวงศ์เวโรจน์ สิบโทอรรถพล เพชรทิม	นายช่างโยธาชำนาญงาน นายช่างโยธาปฏิบัติงาน	เห็นชอบ	จำเอกบำรุง วงษ์ภูมิ	รองปลัดองค์การบริหารส่วนจังหวัดพิษณุโลก	วัน/เดือน/ปี
		วิศวกร	นายพลกฤต ม่วงดิษฐ์	วิศวกรโยธาปฏิบัติการ	เห็นชอบ	นางสีไพร ไกรธรรม	ปลัดองค์การบริหารส่วนจังหวัดพิษณุโลก	แบบแผนที่
		วิศวกร	นายวุฒิวงศ์ อนันตภรณ์	วิศวกรโยธานาญการ	เห็นชอบ	นายเอกพงษ์ กุลเจริญ	รองนายกองค์การบริหารส่วนจังหวัดพิษณุโลก	แบบเลขที่
	สถานที่ สาย พล.ถ.47-009 หนองขาม หมู่ที่ 2 บ้านวังส้มซ่า ตำบลท่าโพธิ์ เชื่อมต่อ ตำบลบึงพระ อำเภอเมืองพิษณุโลก จังหวัดพิษณุโลก	ตรวจ	นายณัฐวุฒิ ศรีมงคล	หัวหน้าฝ่ายสำรวจและออกแบบ	อนุมัติ	นายมนต์ชัย วิวัฒน์ธนาฒย์	นายกองค์การบริหารส่วนจังหวัดพิษณุโลก	2/25
		ตรวจ	นายปิโยรส ปญญฤทธิ์	ผู้อำนวยการกองช่าง				

แผนที่บริเวณโดยสังเขป

โครงการก่อสร้างถนนผิวจราจรคอนกรีตเสริมเหล็ก
สาย พล.ถ.47-009 หนองขาม หมู่ที่ 2 บ้านวังส้มซ่า ตำบลท่าโพธิ์
เชื่อมต่อ ตำบลบึงพระ อำเภอเมืองพิษณุโลก จังหวัดพิษณุโลก

โดยทำการก่อสร้างถนนผิวจราจรคอนกรีตเสริมเหล็ก
กว้าง 6.00 เมตร ยาว 1,070.00 เมตร

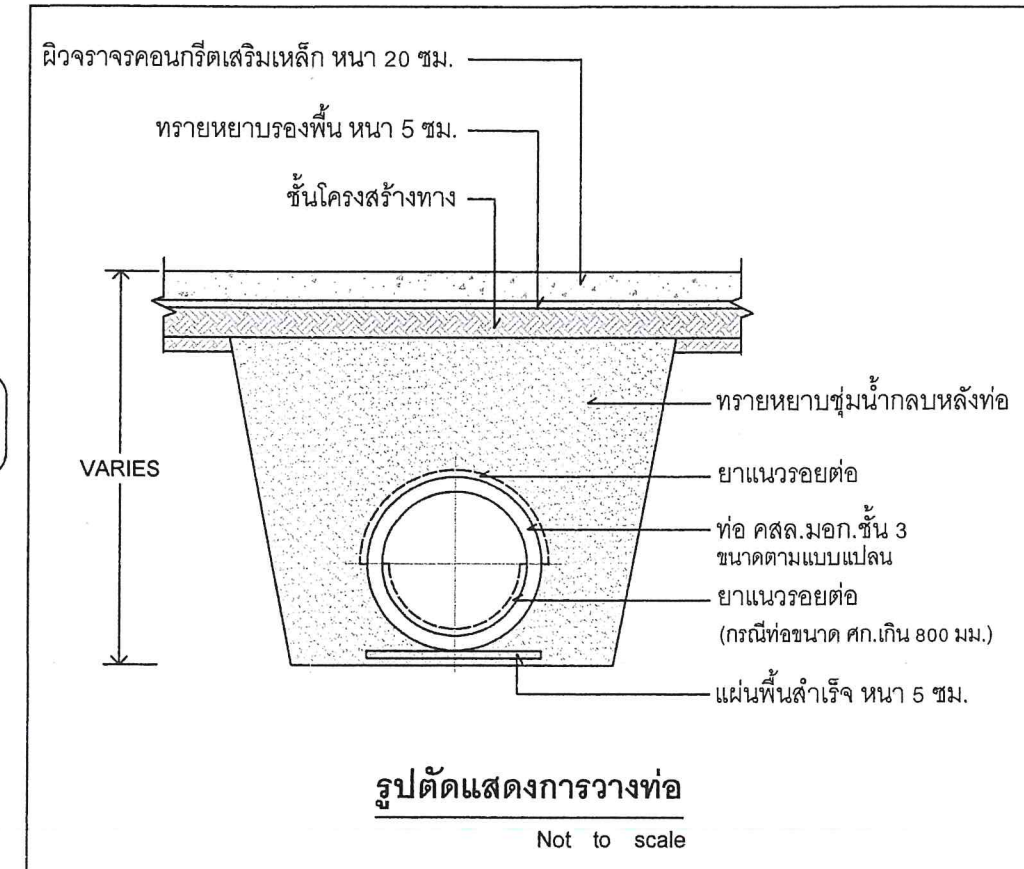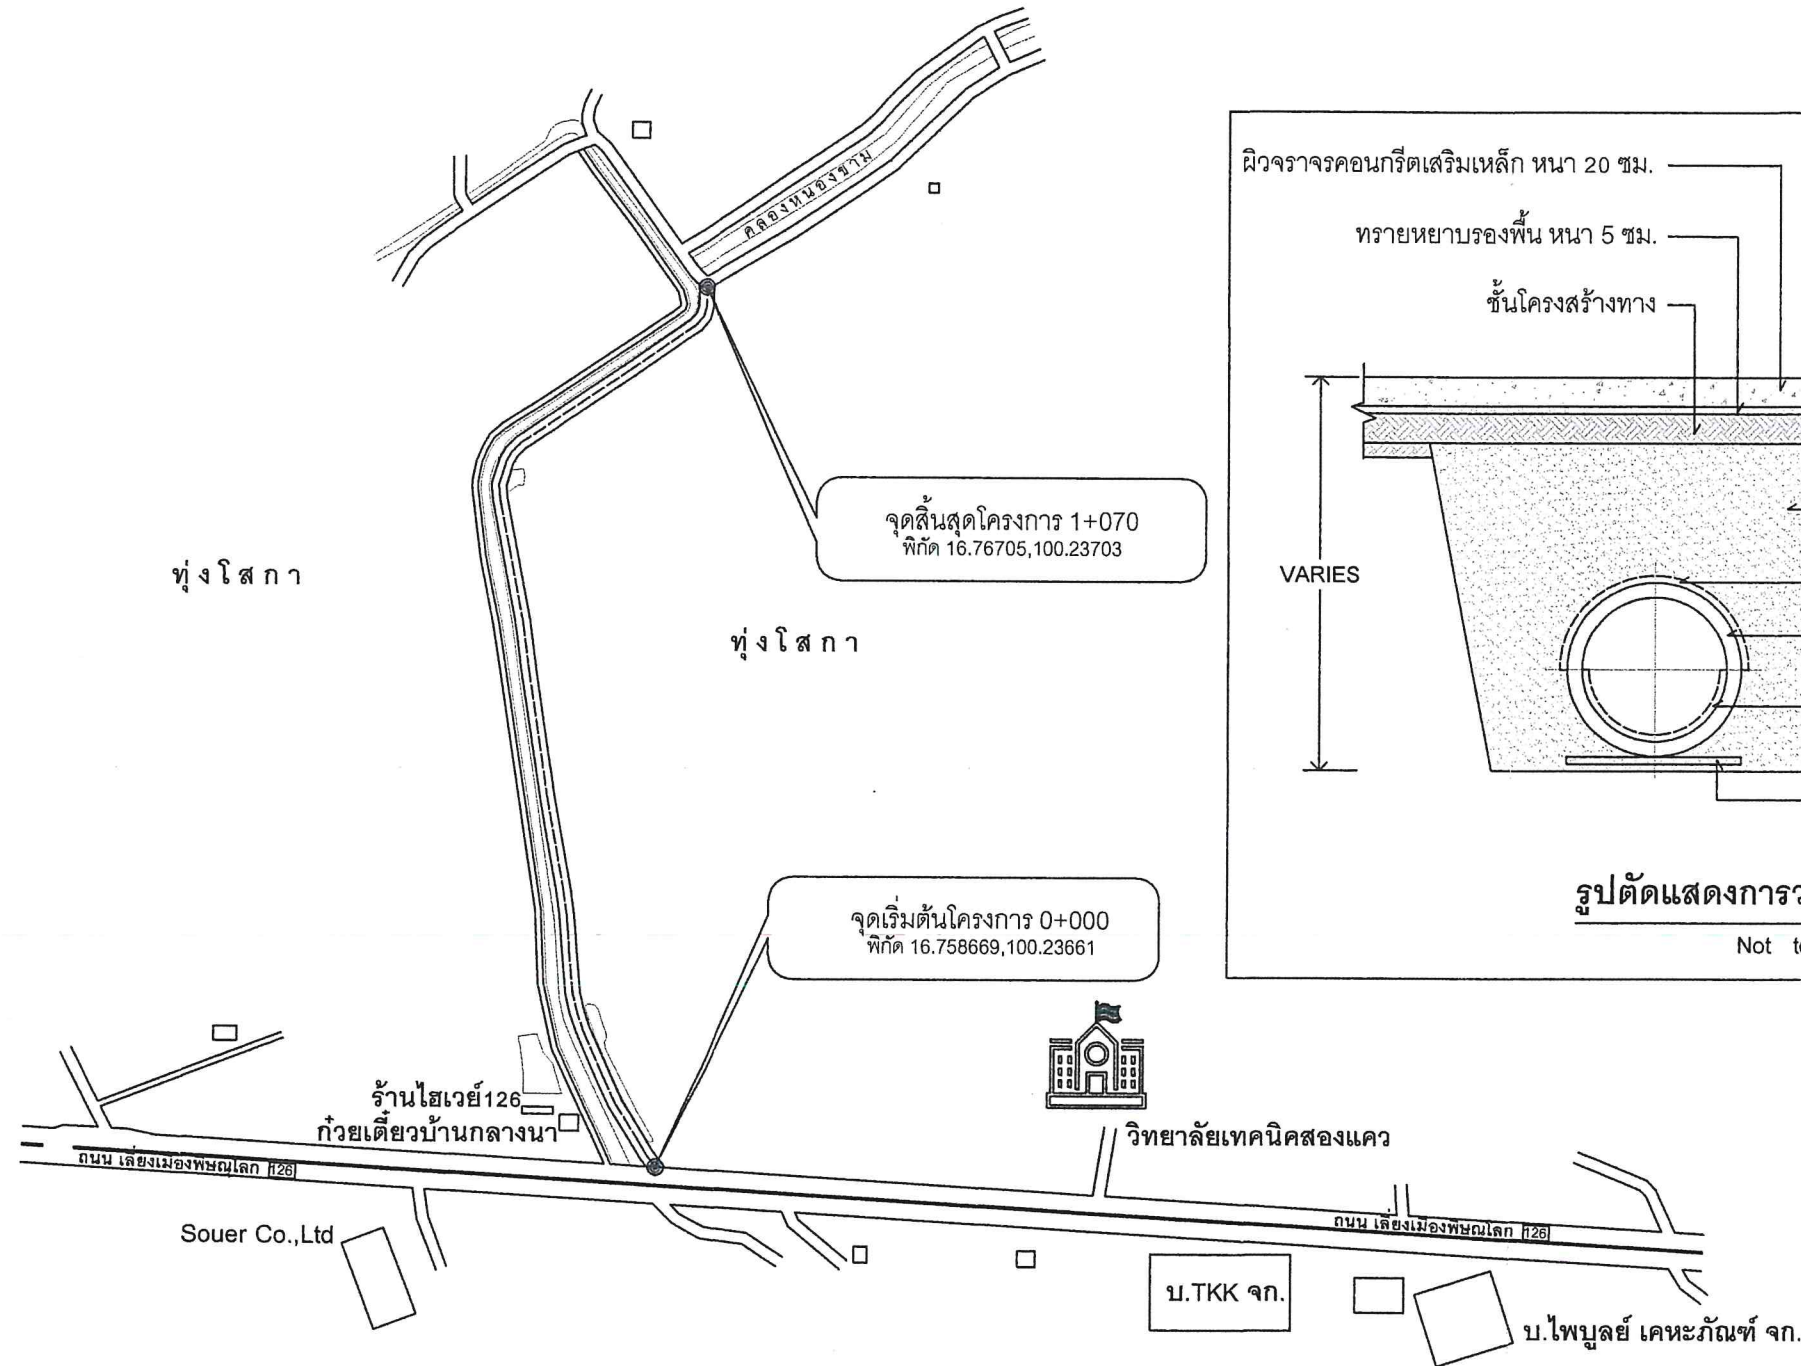

ป้ายและอุปกรณ์จราจร

ป้ายจราจร แบบ บ.1	รวม 2 ชุด
ป้ายจราจร แบบ บ.3-บ.56	รวม 1 ชุด
ป้ายจราจร แบบ ต.1-ต.60 ,ต.62,ต.76	รวม 4 ชุด
สัญญาณไฟจราจรแบบกระพริบ(โซล่าเซลล์)รวม 2 ชุด	
ท่อ คสล.มอก. ศก.1.00 เมตร	รวม 16 เมตร
ท่อ คสล.มอก. ศก.0.40 เมตร	รวม 108 เมตร


หมายเหตุ

ตำแหน่งป้ายและอุปกรณ์จราจร อาจปรับเปลี่ยนได้
ตามความเหมาะสมของพื้นที่ก่อสร้าง ทั้งนี้ปริมาณรวม
แล้วต้องเท่าเดิม ตามที่กำหนดไว้ในแบบ




องค์การบริหารส่วนจังหวัดพิษณุโลก
กองช่าง


โครงการ ก่อสร้างถนนผิวจราจรคอนกรีตเสริมเหล็ก	สำรวจ / ออกแบบ เขียนแบบ	นายวัชรพงษ์ สกุลวงศ์เวโรจน์ สิบโทอรรถพล เพชรทิพย์	นายช่างโยธาชำนาญงาน นายช่างโยธาปฏิบัติงาน	เห็นชอบ	จำเอกบำรุง วงษ์ภูมิ	รองปลัดองค์การบริหารส่วนจังหวัดพิษณุโลก	วัน/เดือน/ปี
	วิศวกร	นายพลกฤต ม่วงดิษฐ์	วิศวกรโยธาปฏิบัติการ	เห็นชอบ	นางสีไพร ไกรธรรม	ปลัดองค์การบริหารส่วนจังหวัดพิษณุโลก	แบบแผนที่ 3/25
	วิศวกร	นายวุฒิวงค์ คอนันตการณ์	วิศวกรโยธานำงาน	เห็นชอบ	นายเอกพงษ์ กุลเจริญ	รองนายกองค์การบริหารส่วนจังหวัดพิษณุโลก	
	ตรวจ	นายณัฐวุฒิ ศรีมงคล	หัวหน้าฝ่ายสำรวจและออกแบบ	อนุมัติ	นายมนต์ชัย วิวัฒน์ธนาฒย์	นายกองค์การบริหารส่วนจังหวัดพิษณุโลก	แบบเลขที่ 3/25
	ตรวจ	นายปิโยรส ปญญฤทธิ์	ผู้อำนวยการกองช่าง				









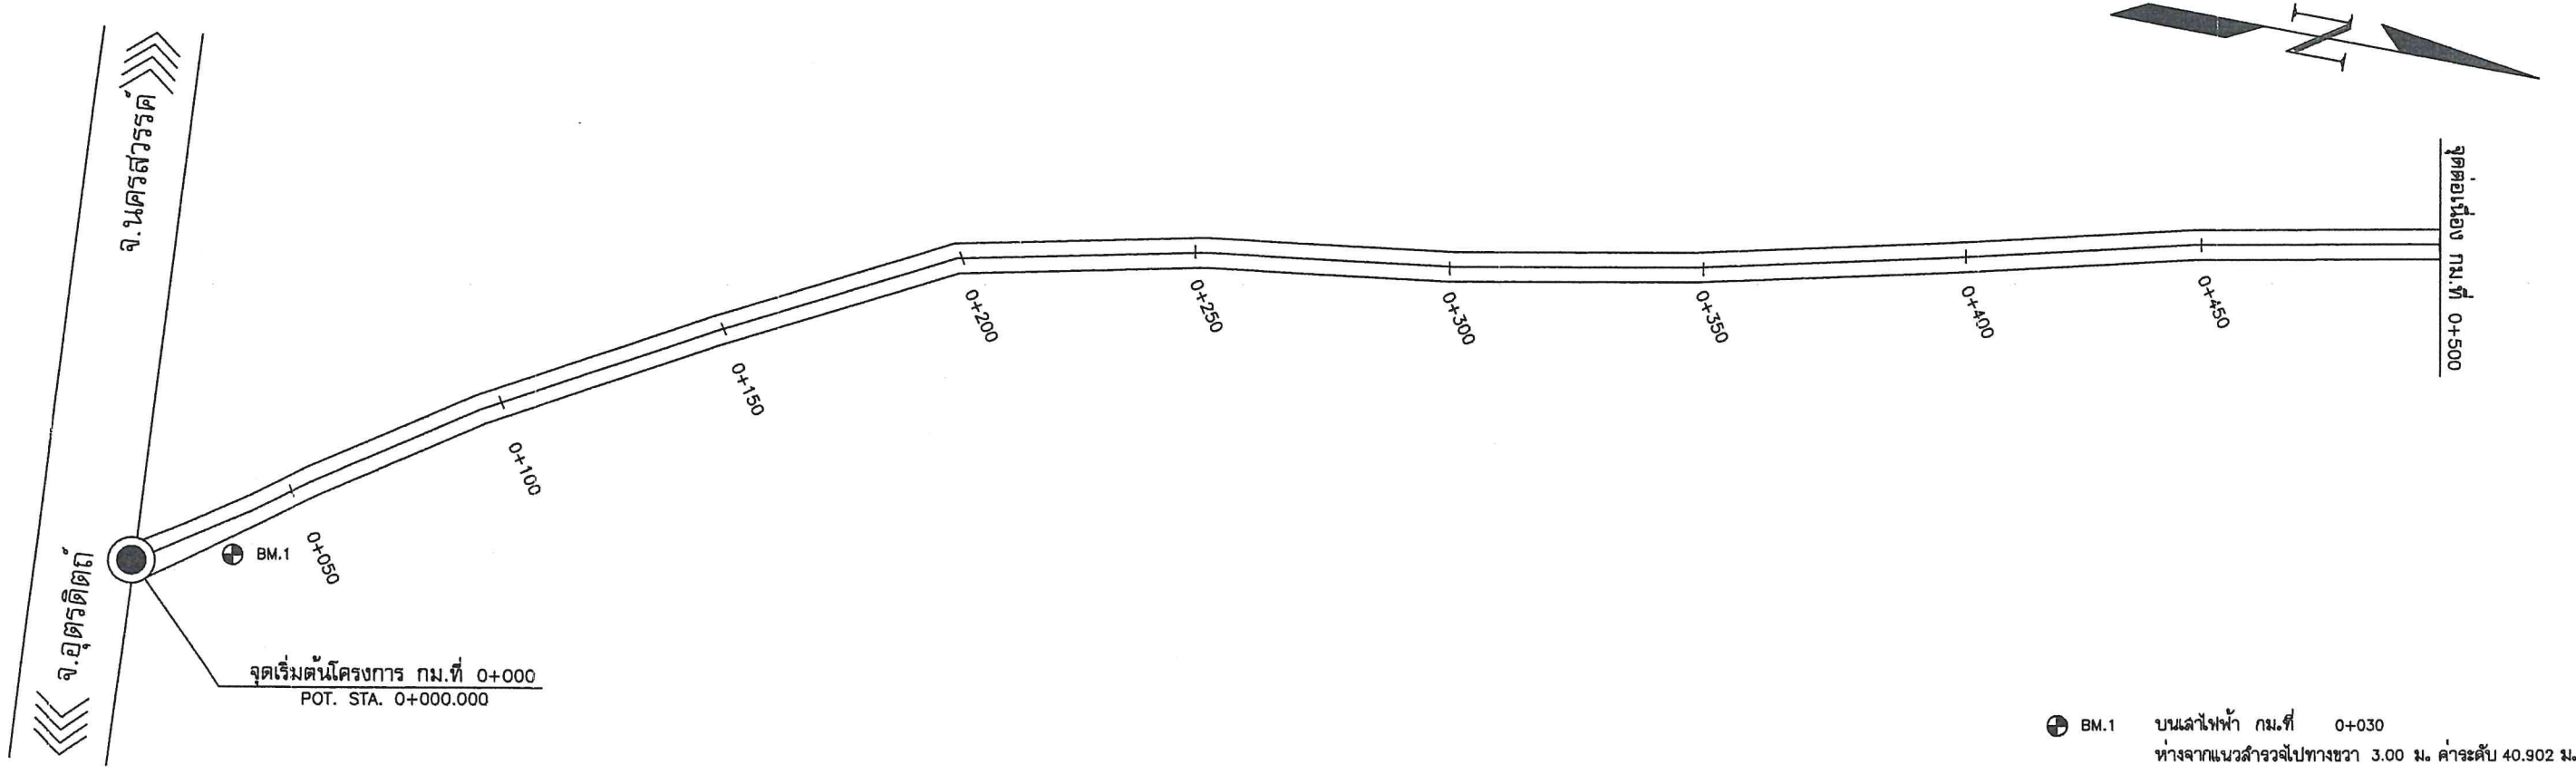


BM.1 บนมลไฟฟ้า กม.ที่ 0+030
ห่างจากแนวสำรวจไปทางขวา 3.00 ม. ค่าระดับ 40.902 ม.

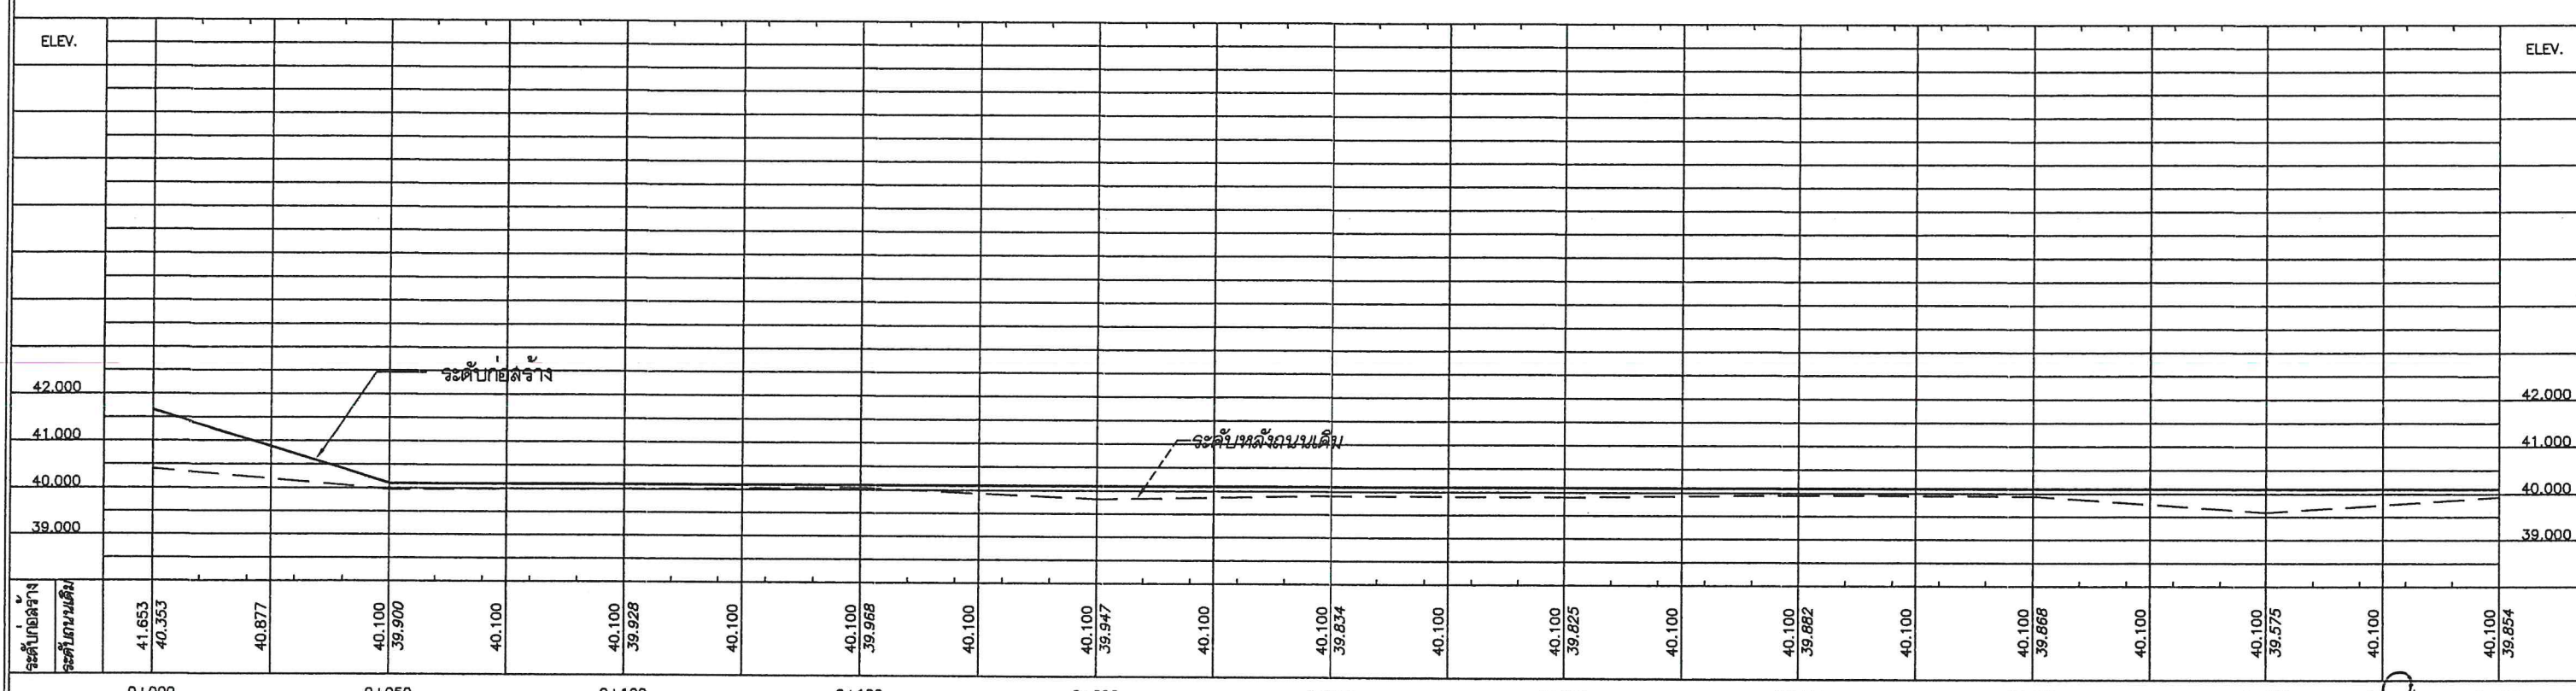






องค์การบริหารส่วนจังหวัดพิษณุโลก			
www.ppao.go.th			
แบบสายทาง	สำรวจ ออกแบบ เขียนแบบ	นายวิเชษฐพงษ์ สุกวงค์เวโรจน์ สิบโทอรุณพล เพชรทิม	นายช่างโยธาชำนาญงาน นายช่างโยธาปฏิบัติงาน
แสดงแบบ	วิศวกร	นายพลกฤต ม่วงดิษฐ์	วิศวกรโยธาปฏิบัติการ
แปลนและรูปตัดตามยาว	วิศวกร	นายวุฒิวิงศ์ อนันตสารณ	วิศวกรโยธานาญการ
แผ่นที่	จำนวนแผ่น	ตรวจ	นายพนัสนิธิ ศรีมงคล
		ตรวจ	นายปิโยรส บุญฤทธิ
<p>หมายเหตุ</p> <ol style="list-style-type: none"> จำนวนท่อนแต่ละแถวและตำแหน่งการวางท่ออาจเปลี่ยนแปลงขึ้นอยู่กับความจำเป็นของพื้นที่ ตำแหน่งก่อสร้างสะพาน, ท่อลอดเหลี่ยม, เครื่องหมายจราจรและรางระบายน้ำอาจเปลี่ยนแปลงไปจากแบบก่อสร้างได้ ให้ขึ้นอยู่กับความจำเป็นของพื้นที่ เขตทาง ขึ้นอยู่กับสภาพพื้นที่ งานตัด ได้แก่ งานตัดดิน, งานตัดหิน, งานตัดหินแข็ง และงานตัดอื่นๆ ท่อลอดเหลี่ยม คลล. ที่ระบุไว้ในแบบสามารถแก้ไขท่อลอดเหลี่ยมสำหรับรับน้ำหนักได้ โดยพื้นที่หน้าตัดของการรับน้ำหนักจะต้องมีพื้นที่ไม่น้อยกว่าที่ระบุในแบบ และผู้รับจ้างจะต้องส่งแบบพร้อมรายการคำนวณมาให้หน่วยงานเจ้าของแบบตรวจสอบ เพื่อพิจารณาอนุมัติ 			<p>เห็นชอบ</p> <p>(นายเอกปารุญ วัฒนภูมิ) รองนายกองค์การบริหารส่วนจังหวัดพิษณุโลก</p> <p>เห็นชอบ</p> <p>(นายสุวิทย์ ไชยธรรม) ปลัดองค์การบริหารส่วนจังหวัดพิษณุโลก</p> <p>เห็นชอบ</p> <p>(นายเอกพงษ์ วัฒนภูมิ) รองนายกองค์การบริหารส่วนจังหวัดพิษณุโลก</p> <p>อนุมัติ</p> <p>(นายมนต์ชัย วิวัฒน์ธนาฒย์) นายกองค์การบริหารส่วนจังหวัดพิษณุโลก</p>

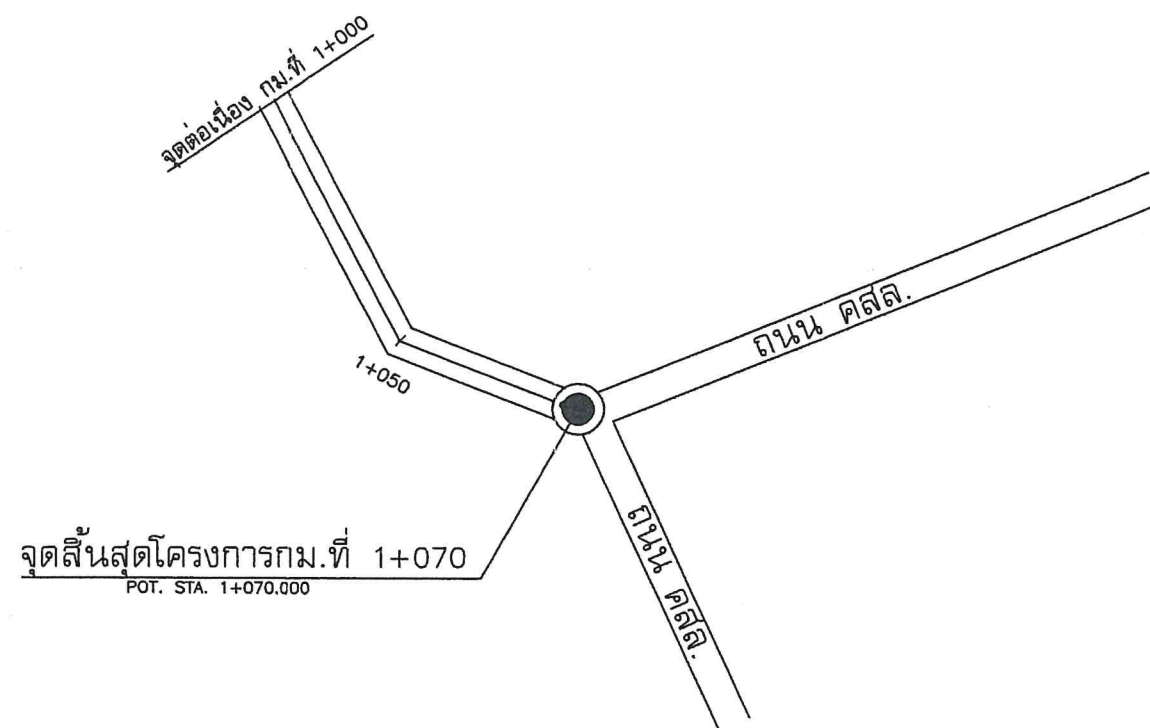[illegible]

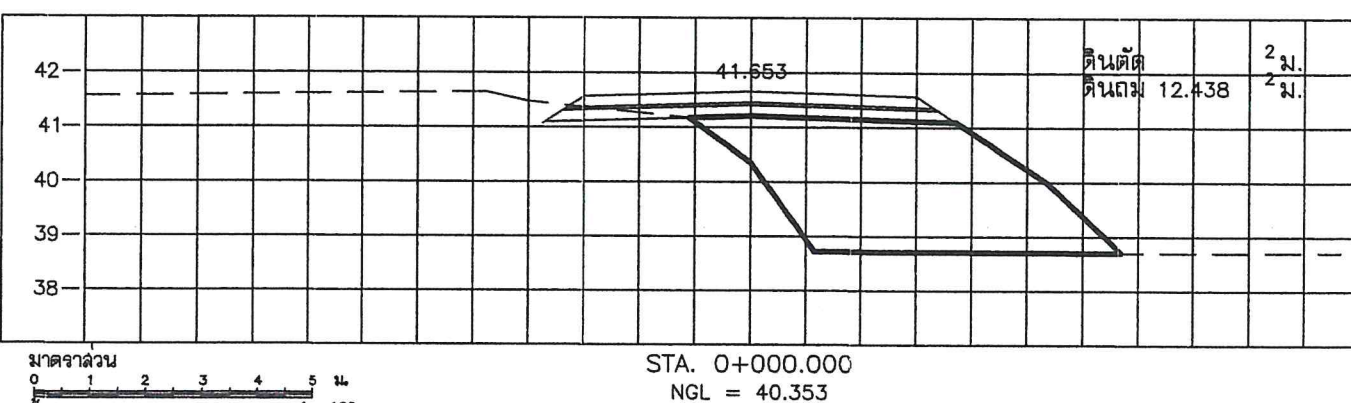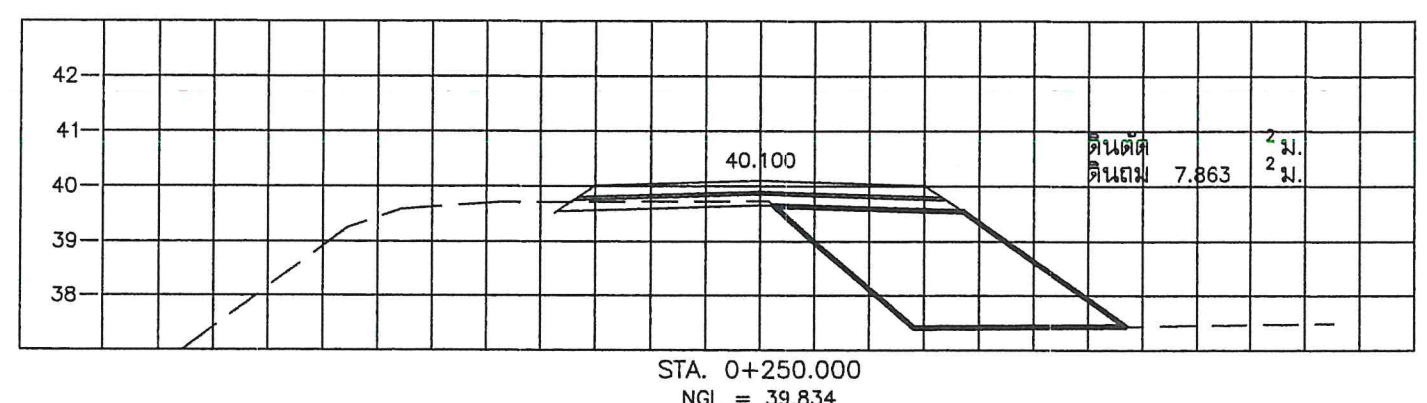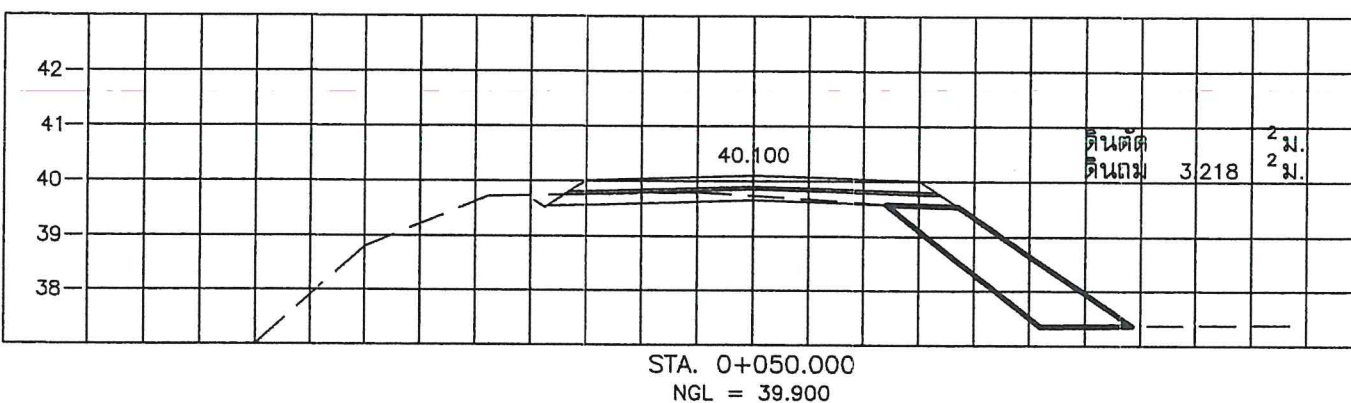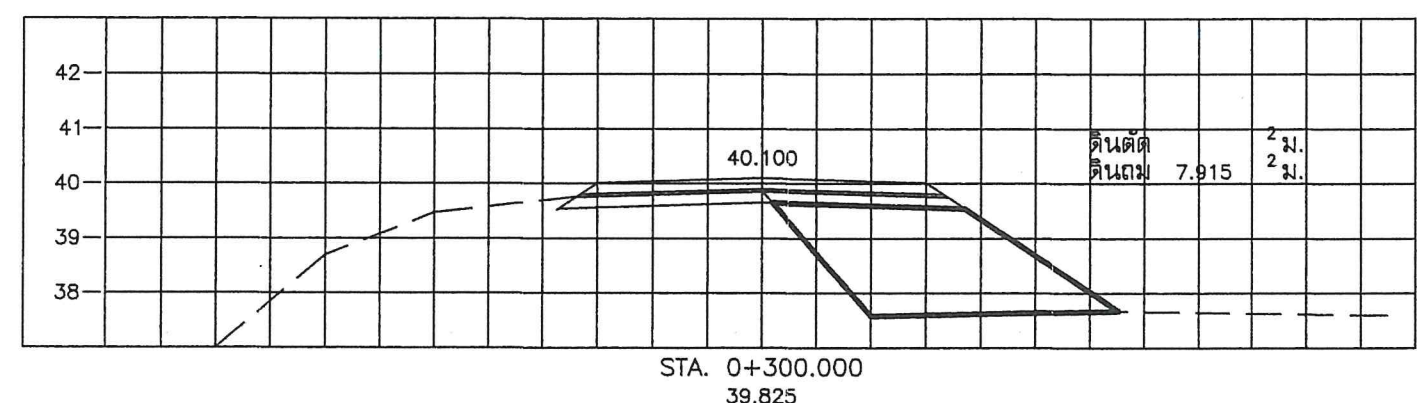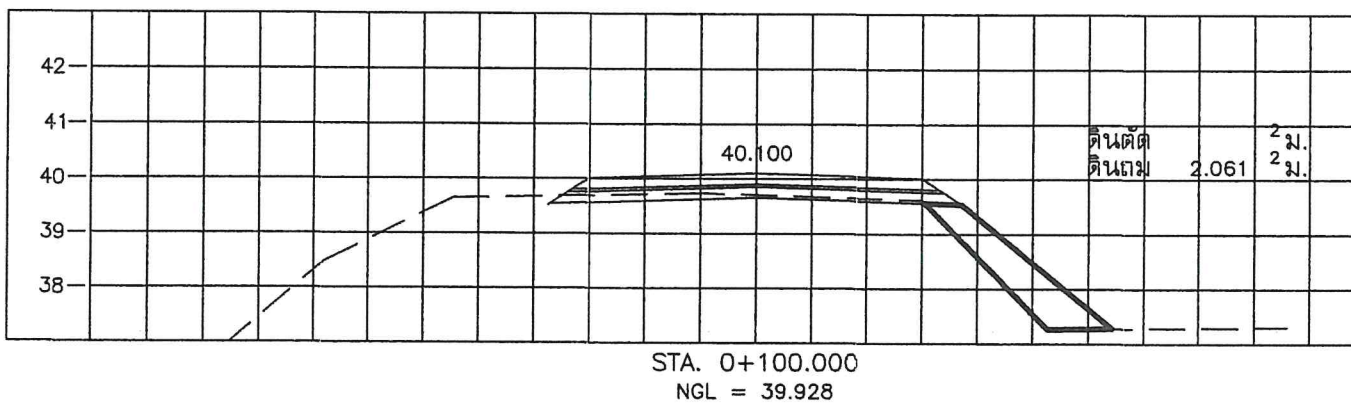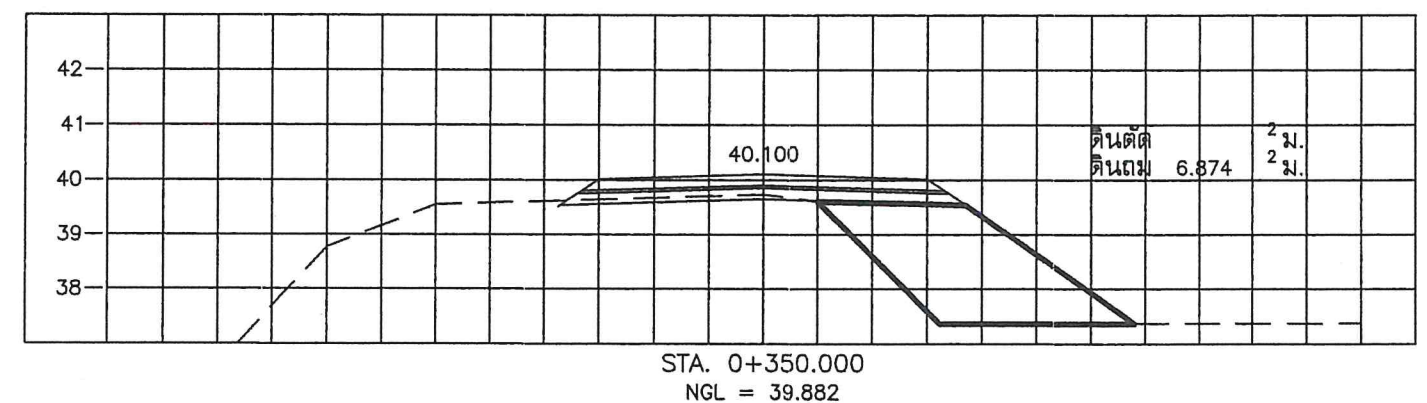
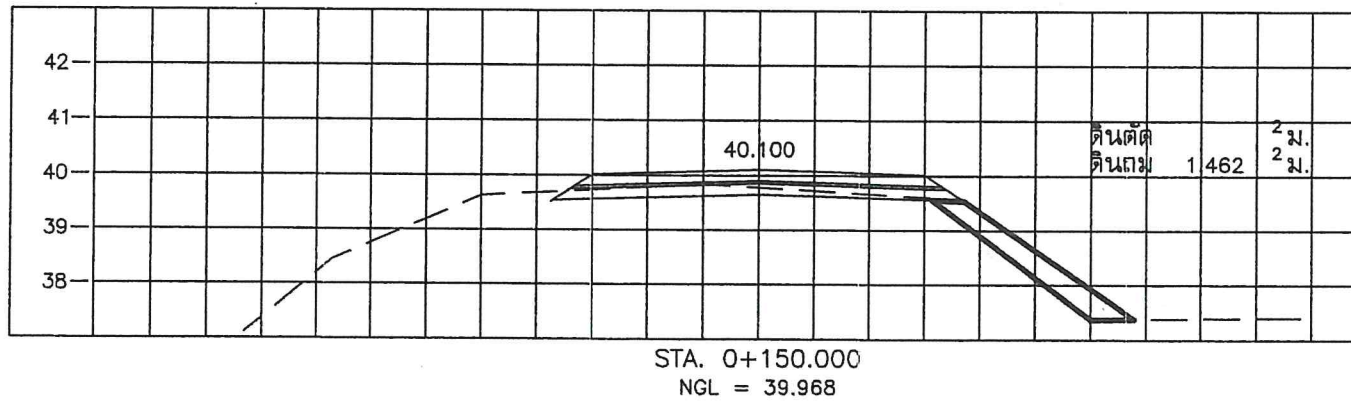
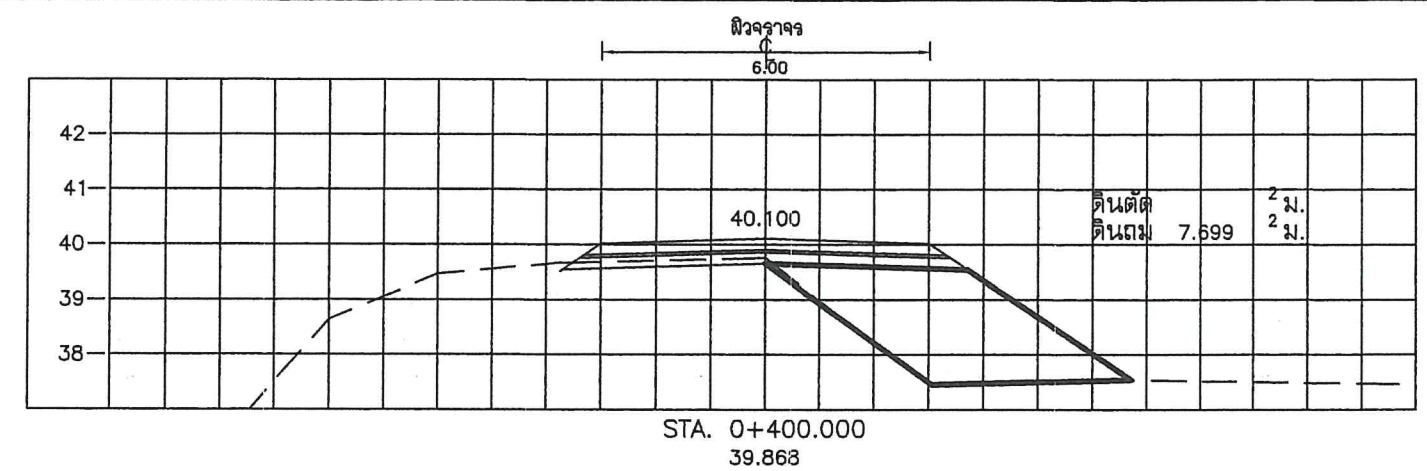
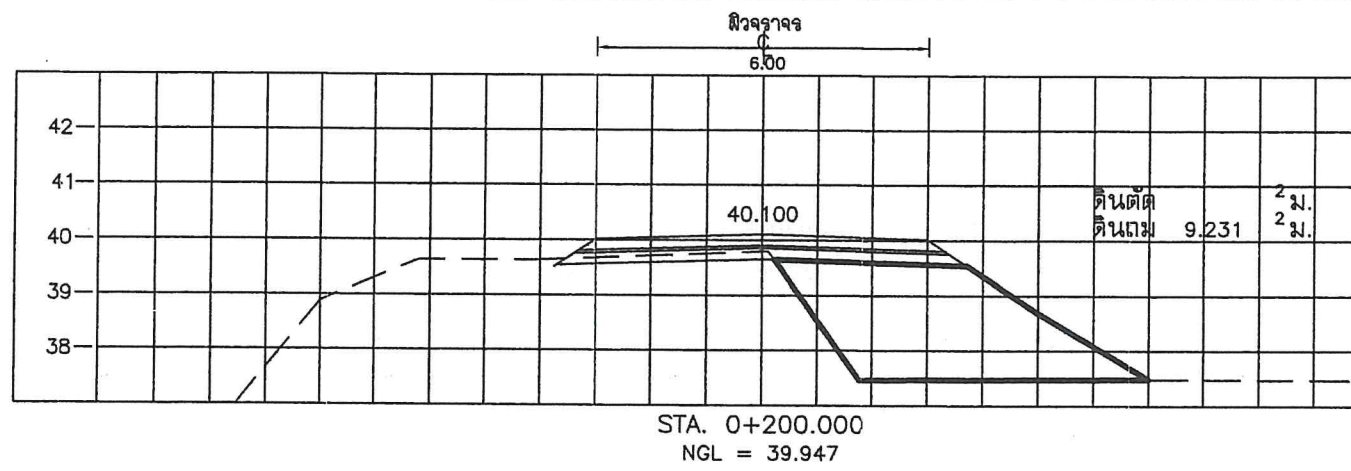


องค์การบริหารส่วนจังหวัดพิษณุโลก			
www.pppo.go.th			
แบบสายทาง	สำรวจ ออกแบบ	นายวิชัยพงษ์ สกาวงค์โรจน์ สิบโทอรุณพล เพชรทิพย์	นายช่างโยธาชำนาญงาน นายช่างโยธาปฏิบัติการ
แสดงแบบ	วิศวกร	นายพลกฤต ม่วงดิษฐ์ นายวุฒินันท์ อนันตการณ์	วิศวกรโยธาปฏิบัติการ วิศวกรโยธาชำนาญงาน
แปลนและรูปตัดตามยาว	ตรวจ	นายณัฐวุฒิ ศรีมงคล นายปิยวิทย์ บุญฤทธิ	หัวหน้าฝ่ายสำรวจและออกแบบ ผู้อำนวยการกองช่าง
แผ่นที่	จำนวนแผ่น	ตรวจ	

เห็นชอบ	
(นายเอกพจน์ วงษ์ภูมิ)	รองปลัดองค์การบริหารส่วนจังหวัดพิษณุโลก
(นางสโรจ ใจธรรม)	ปลัดองค์การบริหารส่วนจังหวัดพิษณุโลก
(นายเอกพจน์ วงษ์ภูมิ)	รองนายกองค์การบริหารส่วนจังหวัดพิษณุโลก
(นายสมชาย วิวัฒน์บุญ)	นายกองค์การบริหารส่วนจังหวัดพิษณุโลก

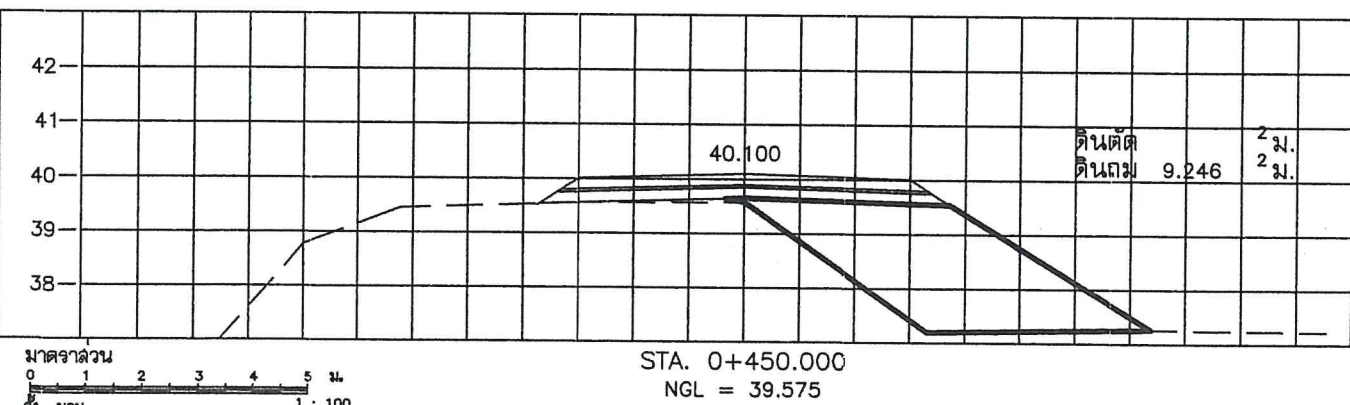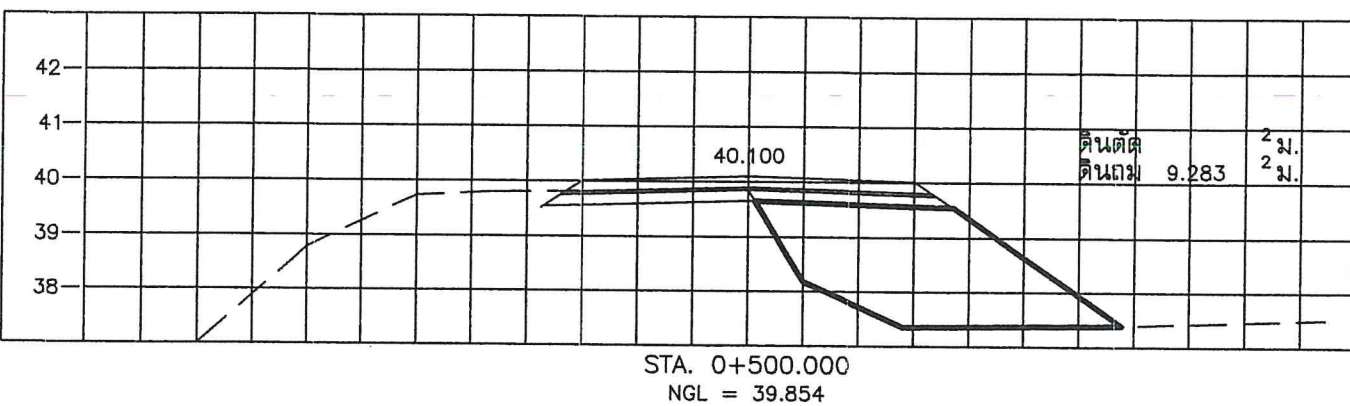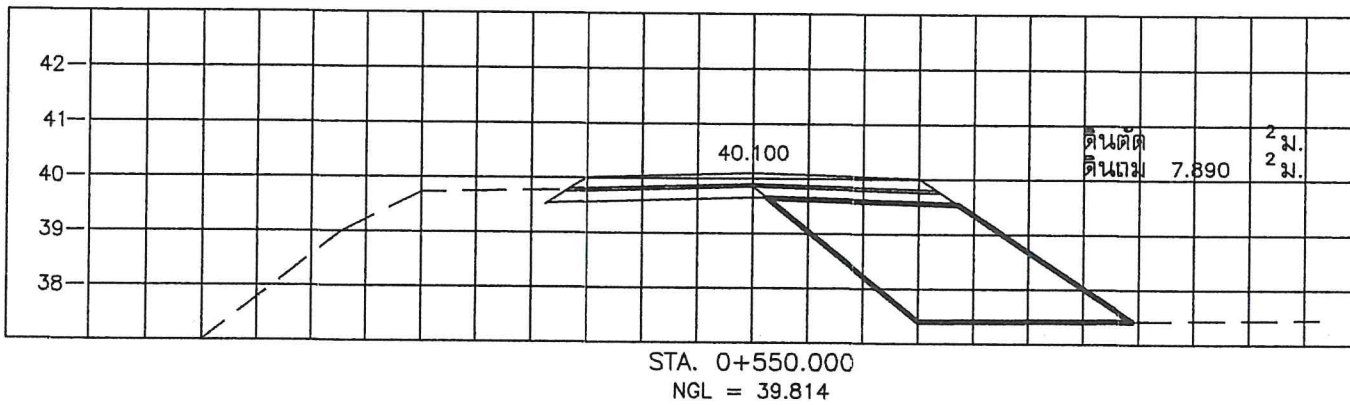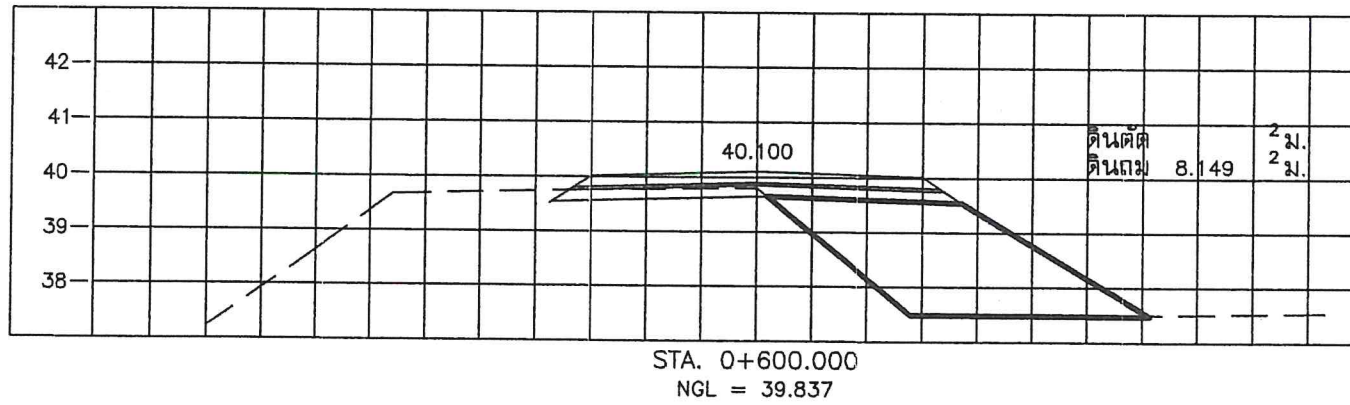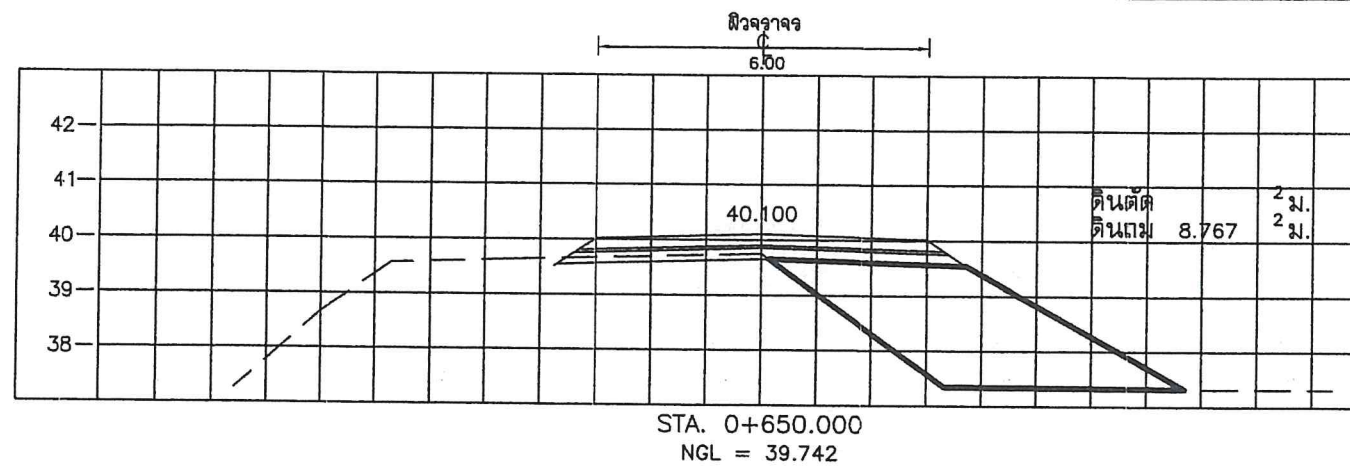

มาตราส่วน
0 1 2 3 4 5 ม.
1 : 100

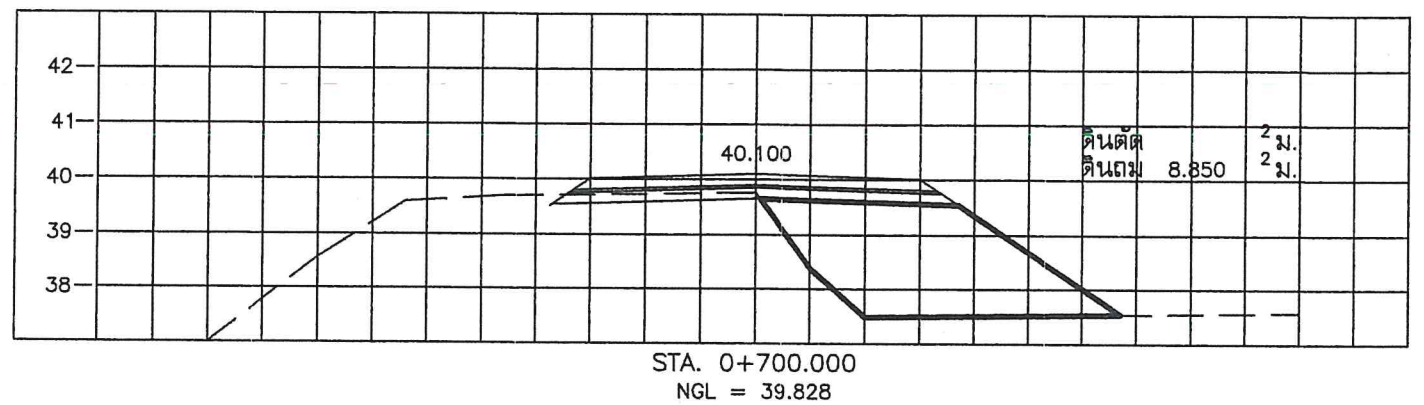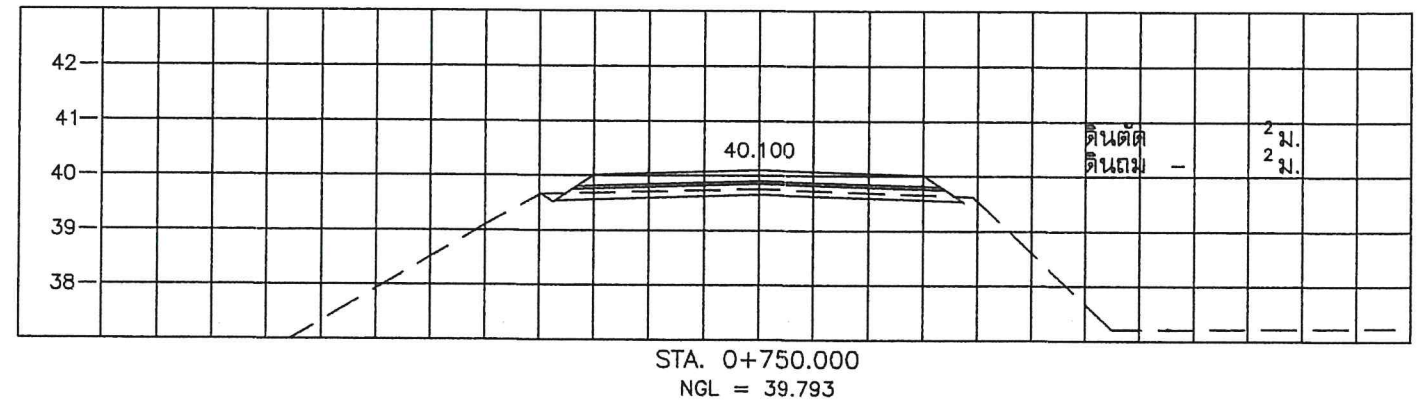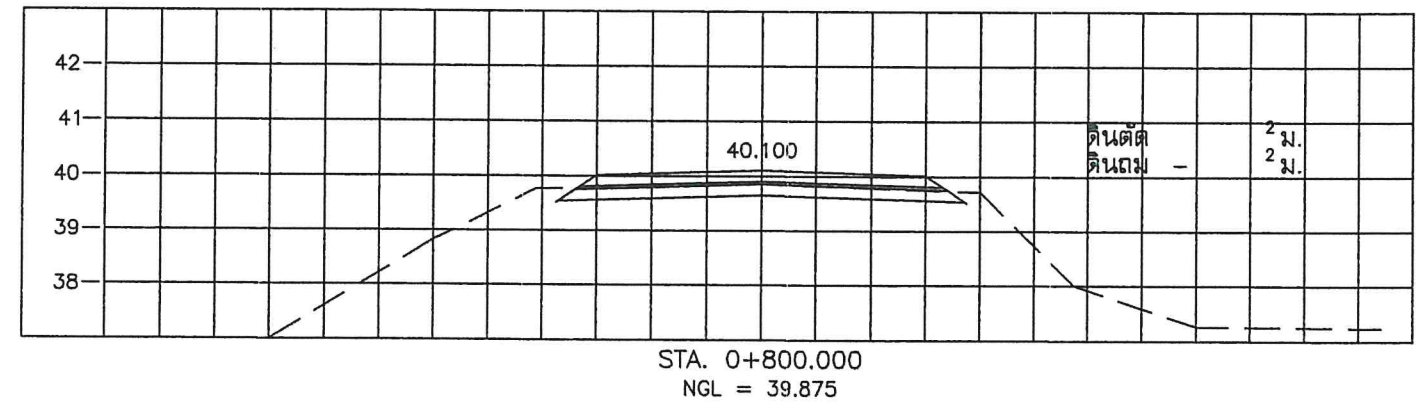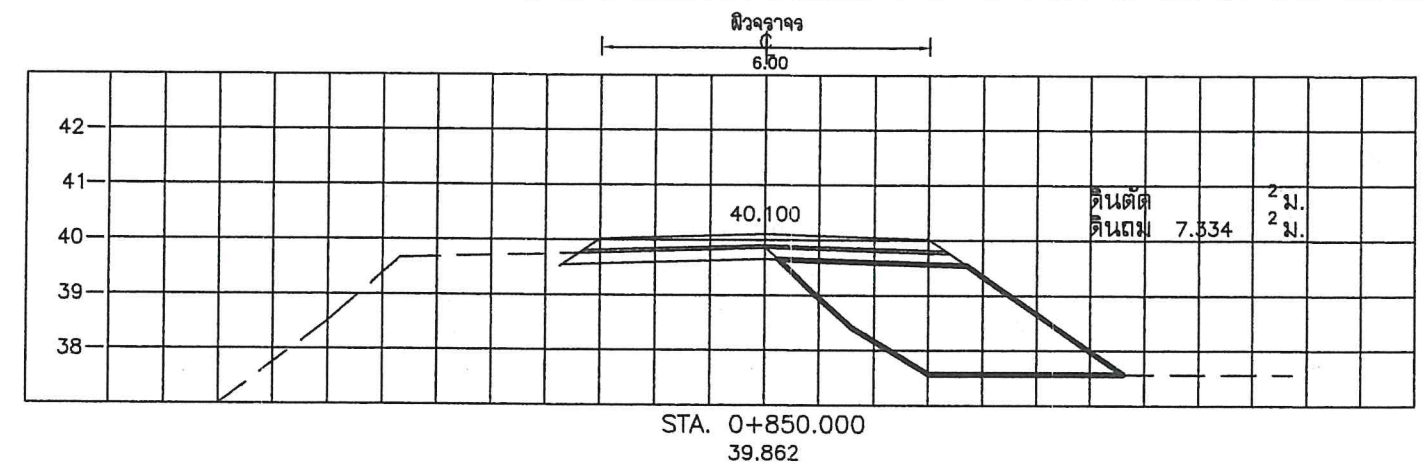

องค์การบริหารส่วนจังหวัดพิษณุโลก			
www.ppao.go.th			
แบบสายทาง	สำรวจ ออกแบบ	นายวัชรพงษ์ สกลวงศ์โรจน์	นายช่างโยธาชำนาญงาน
สาย พถ.47-008 ท้องสนาม หมู่ที่ 2 บ้านวังมะขาม	เขียนแบบ	สิบโทจรรณพล เพชรทิม	นายช่างโยธาปฏิบัติงาน
คำสท.ทำโพธิ์ เขื่อนต่อ คำสท.บึงพระ	วิศวกร	นายพลกฤต ม่วงดิษฐ์	วิศวกรโยธาปฏิบัติการ
อำเภอเมืองพิษณุโลก จังหวัดพิษณุโลก	วิศวกร	นายวุฒิศ อนันตการณ์	วิศวกรโยธาชำนาญการ
แสดงแบบ	ตรวจ	นายณัฐวุฒิ ศรีมงคล	หัวหน้าฝ่ายสำรวจและออกแบบ
แปลนและรูปตัดตามยาว	ตรวจ	นายปิยวิทย์ บุญฤทธิ์	ผู้อำนวยการกองช่าง
แผ่นที่	จำนวนแผ่น		

เห็นชอบ

(นายเอกบารุง งามบุญ)

รองปลัดองค์การบริหารส่วนจังหวัดพิษณุโลก

เห็นชอบ

(นางสีเพ็ญ ไกรธรรม)

ปลัดองค์การบริหารส่วนจังหวัดพิษณุโลก

เห็นชอบ

(นายเอกพงษ์ คุศลเจริญ)

รองนายกองค์การบริหารส่วนจังหวัดพิษณุโลก


อนุมัติ

(นายสมชาย วิวัฒน์บุญ)


นายกองค์การบริหารส่วนจังหวัดพิษณุโลก

8


5

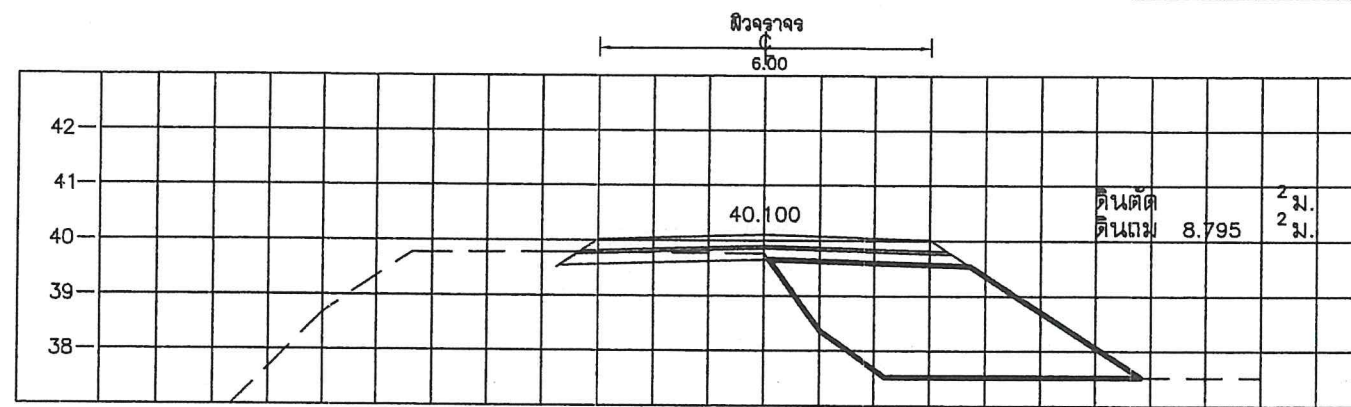


STA. 1+070.000
NGL = 39.846

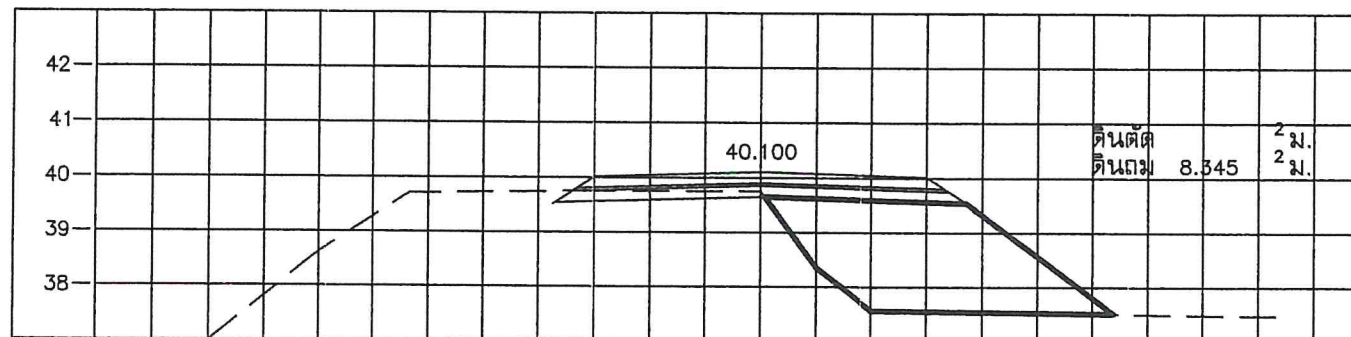


STA. 1+050.000
NGL = 39.849

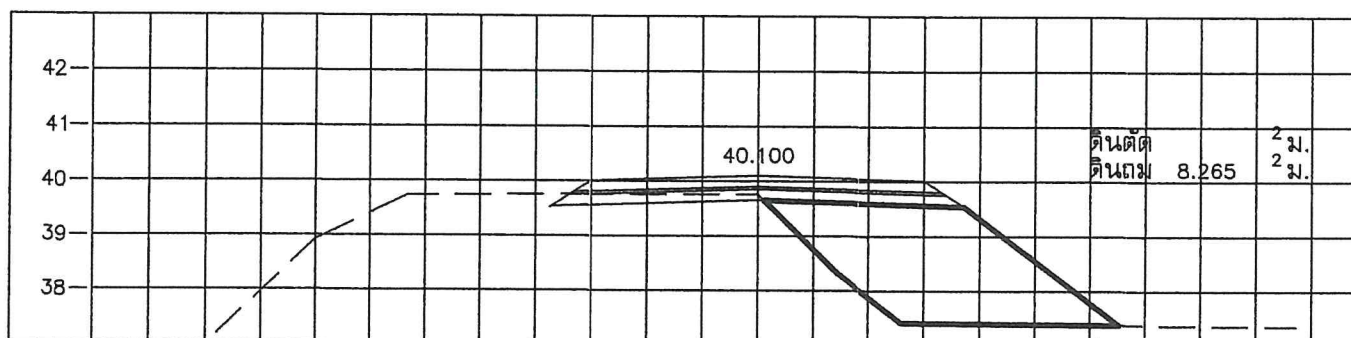

STA. 1+000.000
NGL = 39.837




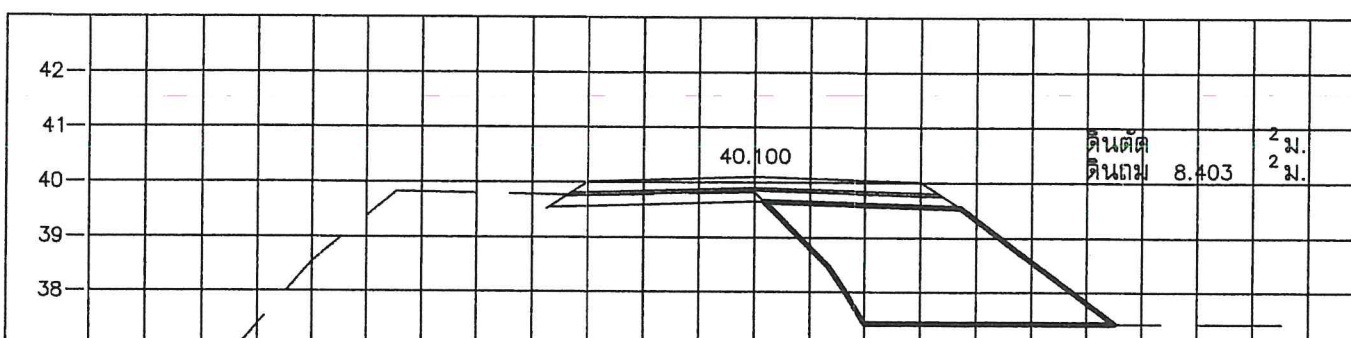


STA. 0+950.000
NGL = 39.828

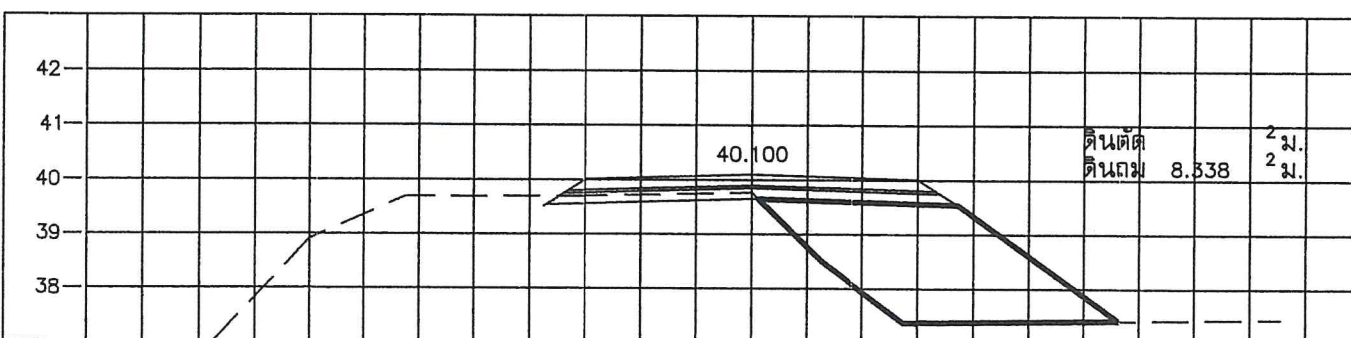

STA. 0+900.000
NGL = 39.874

มาตราส่วน
0 1 2 3 4 5 ม.
1 : 100

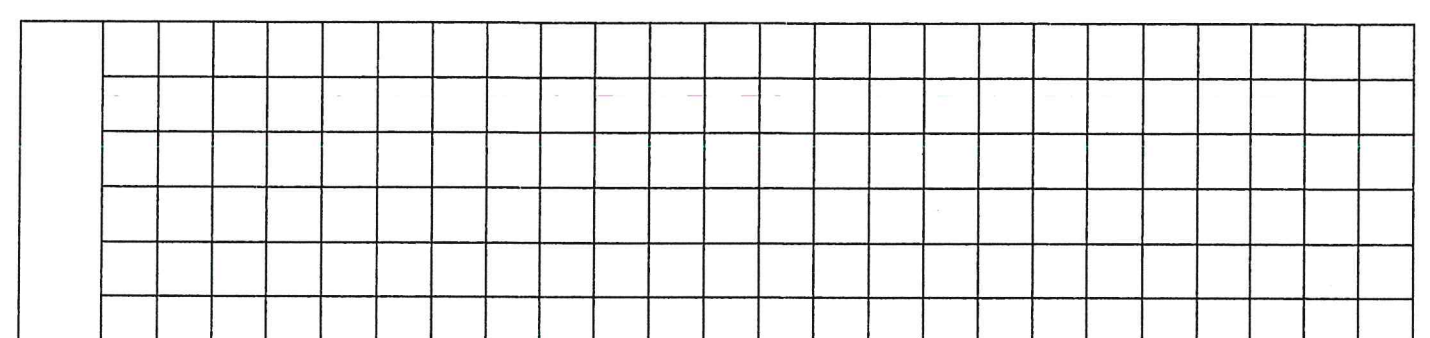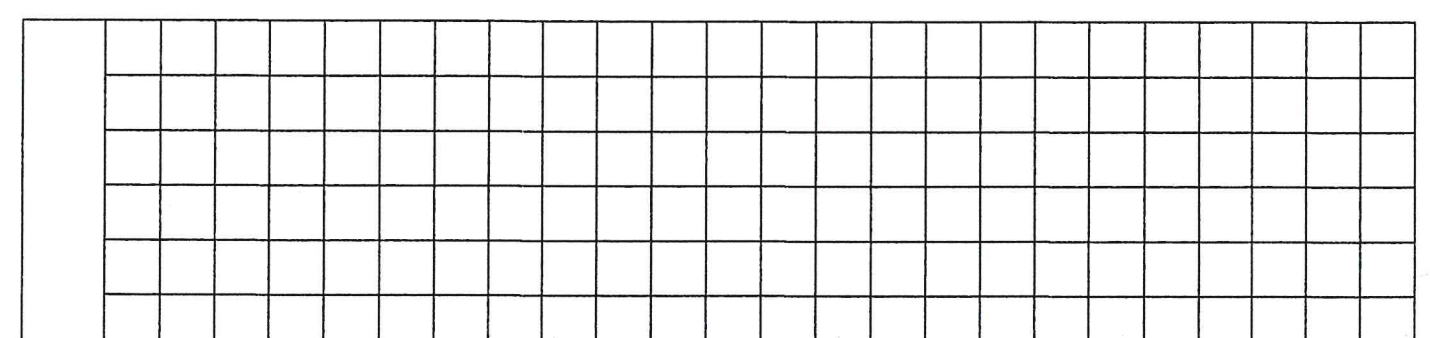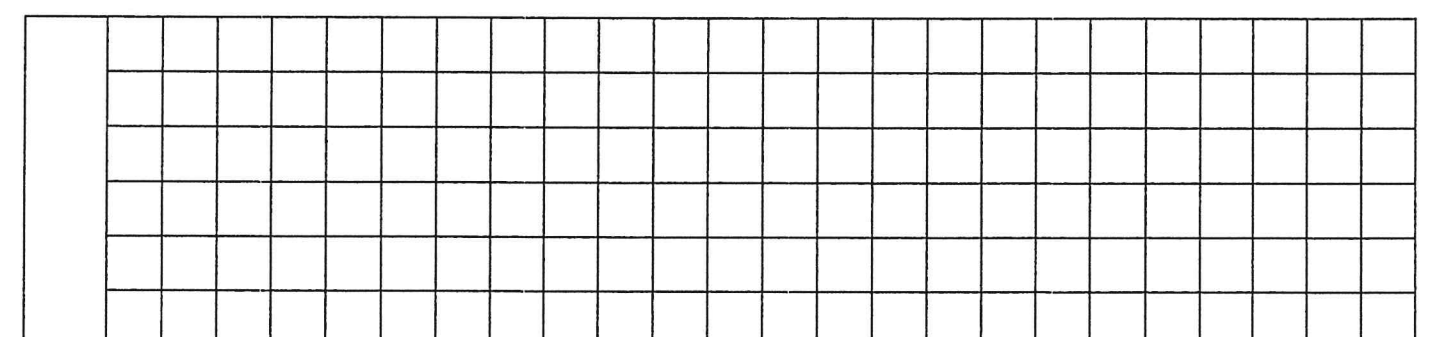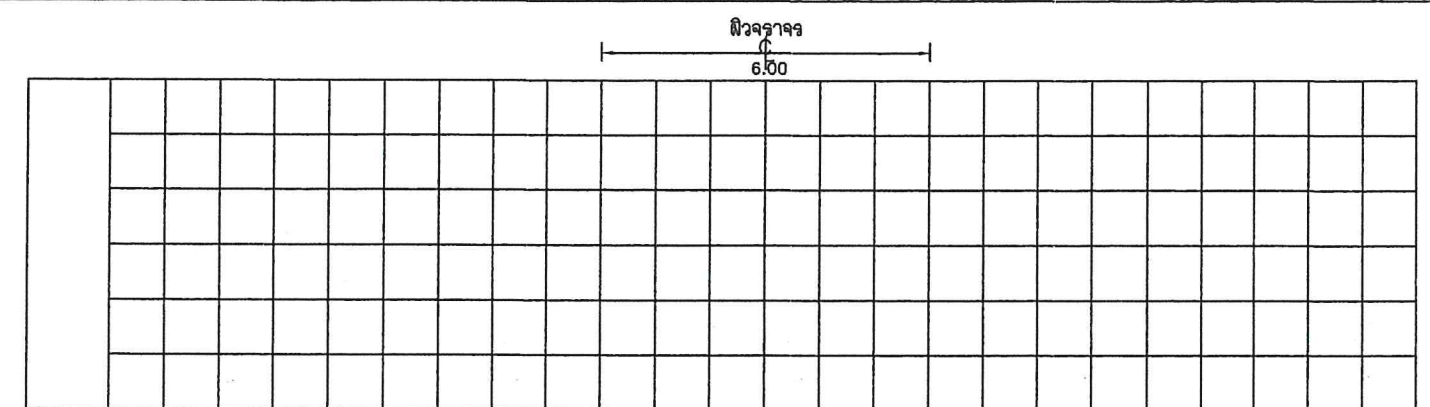

องค์การบริหารส่วนจังหวัดพิษณุโลก				เห็นชอบ	
www.ppoo.go.th					
แบบสายทาง	สำรวจ ออกแบบ	นายวิชรพงษ์ สุกุลวงศ์โรจน์	นายช่างโยธาชำนาญงาน	รองปลัดองค์การบริหารส่วนจังหวัดพิษณุโลก	
สาย พท.47-009 ทางหลวง 2 บ้านวังส้มซ่า	เขียนแบบ	สิบโทอรุณพล เพชรทิม	นายช่างโยธาปฏิบัติงาน	เห็นชอบ	
ผ่านท่าโพธิ์ เชื่อมต่อ ด้านละฝั่งพระ	วิศวกร	นายพลกฤต ม่วงดิษฐ์	วิศวกรโยธาชำนาญการ	เห็นชอบ	
อำเภอเมืองพิษณุโลก จังหวัดพิษณุโลก	วิศวกร	นายวุฒิวงศ์ อนันตภรณ์	วิศวกรโยธาชำนาญการ	เห็นชอบ	
แสดงแบบ	ตรวจ	นายณัฐวุฒิ ศรีมงคล	หัวหน้าฝ่ายสำรวจและออกแบบ	เห็นชอบ	
แปลนและรูปตัดตามยาว	ตรวจ	นายปิโรส บุญฤทธิ	ผู้อำนวยการกองช่าง	เห็นชอบ	
แผ่นที่	จำนวนแผ่น			เห็นชอบ	

2.7 หาปริมาณของเหล็กเสริมในแผ่นพื้นคอนกรีต (เหล็กเสริมกันรั่ว)

$$\text{จาก } A_s = \frac{W L f}{2 f_s}$$

โดยกำหนดให้

A_s = พื้นที่หน้าตัดของเหล็กเสริม (ตร.ซม./ม. ของคอนกรีต)

W = น้ำหนักของแผ่นพื้นคอนกรีต (กก./ตร.ม.)

f = สัมประสิทธิ์ของความเสียดทาน (เลือกใช้เท่ากับ 1.50)

L = ความยาวของแผ่นพื้นคอนกรีต (ม.)

f_s = Allowable Steel Stress (กก./ตร.ซม.)

($f_s = 1,200$ กก./ตร.ซม. สำหรับเหล็กเส้นกลม)

($f_s = 2,750$ กก./ตร.ซม. สำหรับเหล็ก Wiremesh with $f_y = 5,500$ กก./ตร.ซม.)

• หาเหล็กเสริมตามยาว (Longitudinal Reinforcement)

ความยาวของแผ่นพื้นคอนกรีต (L) = 10.00 ม.

ความหนาของพื้นคอนกรีต (t) = 0.20 ม.

สัมประสิทธิ์ของความเสียดทาน (f) = 1.50

Allowable Steel Stress (f_s) = 2,750 กก./ตร.ซม.

$$\therefore A_s = \frac{2,400 \times 0.2 \times 10 \times 1.5}{2 \times 2,750}$$

$$= \frac{2 \times 2,750}{1.309 \text{ ตร.ซม./ม.}}$$

$$\text{เลือกใช้เหล็ก Wiremesh } 6 \text{ มม. @ } 0.20 \text{ ม.} = 1.414 \text{ ตร.ซม./ม. OK}$$

• หาเหล็กเสริมตามขวาง (Transverse Reinforcement)

ความยาวของแผ่นพื้นคอนกรีต (L) = 10.00 ม.

ความหนาของพื้นคอนกรีต (t) = 0.20 ม.

สัมประสิทธิ์ของความเสียดทาน (f) = 1.50

Allowable Steel Stress (f_s) = 2,750 กก./ตร.ซม.


$$\therefore A_s = \frac{2,400 \times 0.2 \times 10 \times 1.5}{2 \times 2,750}$$

$$= \frac{2 \times 2,750}{1.309 \text{ ตร.ซม./ม.}}$$


$$\text{เลือกใช้เหล็ก Wiremesh } 6 \text{ มม. @ } 0.20 \text{ ม.} = 1.414 \text{ ตร.ซม./ม. OK}$$

2.8 เหล็ก Dowel Bars และ Tie Bars ให้ใช้ตามแบบมาตรฐานกรมทางหลวงชนบท

☒ เลือกใช้ ชนิดที่ไม่มีไหล่ทาง

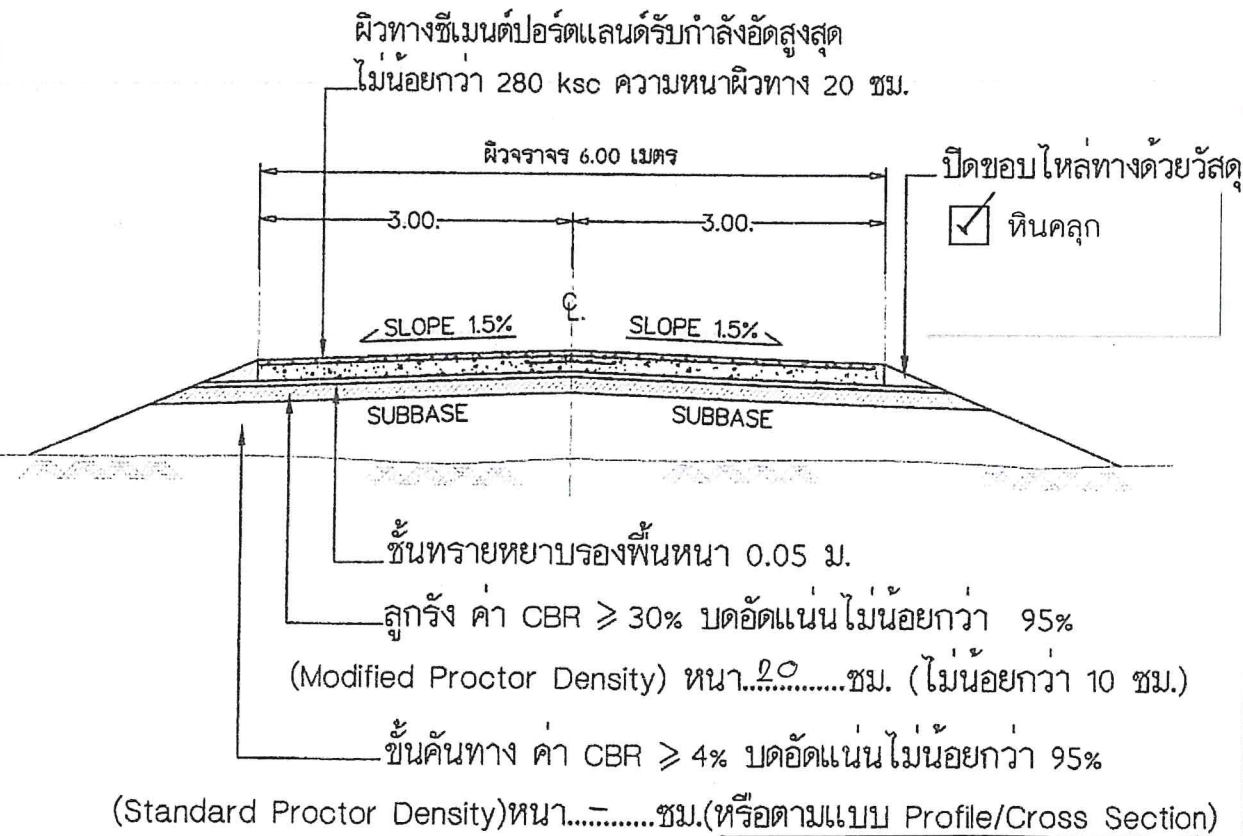

☐ เลือกใช้ ชนิดมีไหล่ทาง

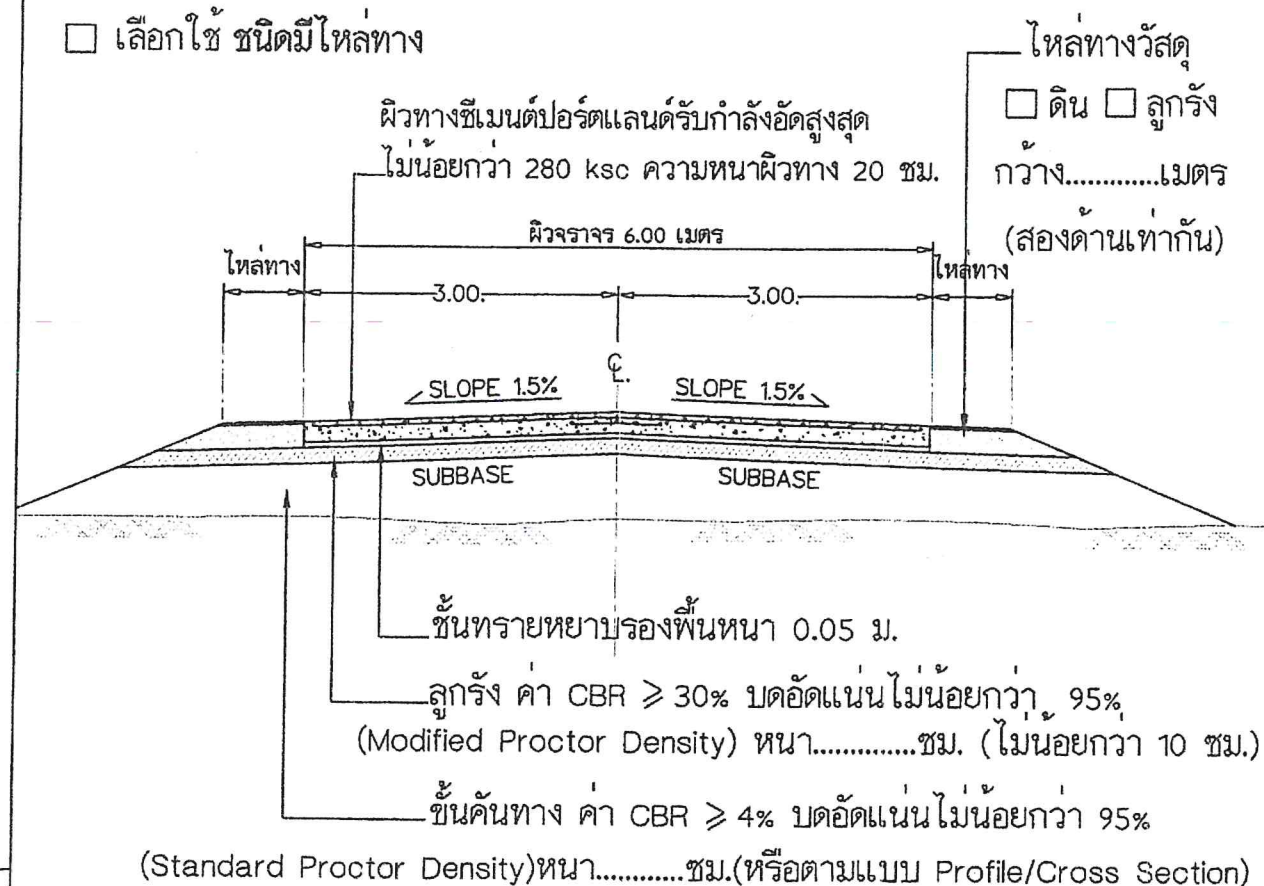

รูปตัดถนนผิวทางจราจรคอนกรีตเสริมเหล็ก



องค์การบริหารส่วนจังหวัดพิษณุโลก
กองช่าง
ฝ่ายสำรวจและออกแบบ

แบบมาตรฐาน

โครงการก่อสร้างถนนผิวจราจรคอนกรีตเสริมเหล็ก
ความกว้างผิวจราจร 6.00 เมตร ชนิด 2 ช่องจราจร
ประเภท 2 (บริเวณพื้นที่ชุมชน)
ความหนาผิวทาง 20 ซม.

เขียนแบบ

(นายสุภาภูมิ เลียงชัยศิริ)
ผู้ช่วยนายช่างเขียนแบบ

สถาปนิก

(นายทริพงษ์ ตันปากตั้ง)
สถาปนิกปฏิบัติการ

วิศวกร

(นายสุวิทย์ อนันตวรฤกษ์)
วิศวกรโยธาชำนาญการ

ตรวจ

(นายอภิสิทธิ์ จงกล้าหาญ)
หัวหน้าฝ่ายสำรวจและออกแบบ

ตรวจ

(นายปิโยรส บุญญฤทธิ์)
ผู้อำนวยการกองช่าง

เห็นชอบ

(นายภัทร ไชยธรรม)
รองปลัดองค์การบริหารส่วนจังหวัดพิษณุโลก

เห็นชอบ

(นางสีไพร ไกรธรรม)
ปลัดองค์การบริหารส่วนจังหวัดพิษณุโลก

เห็นชอบ

(นายเชาวฤทธิ์ ฉายะกุล)
รองนายกองค์การบริหารส่วนจังหวัดพิษณุโลก





อนุมัติ

(นายมนต์ชัย วิวัฒน์นาคย์)
นายกองค์การบริหารส่วนจังหวัดพิษณุโลก

แบบร่าง

มาตรฐาน

10/25

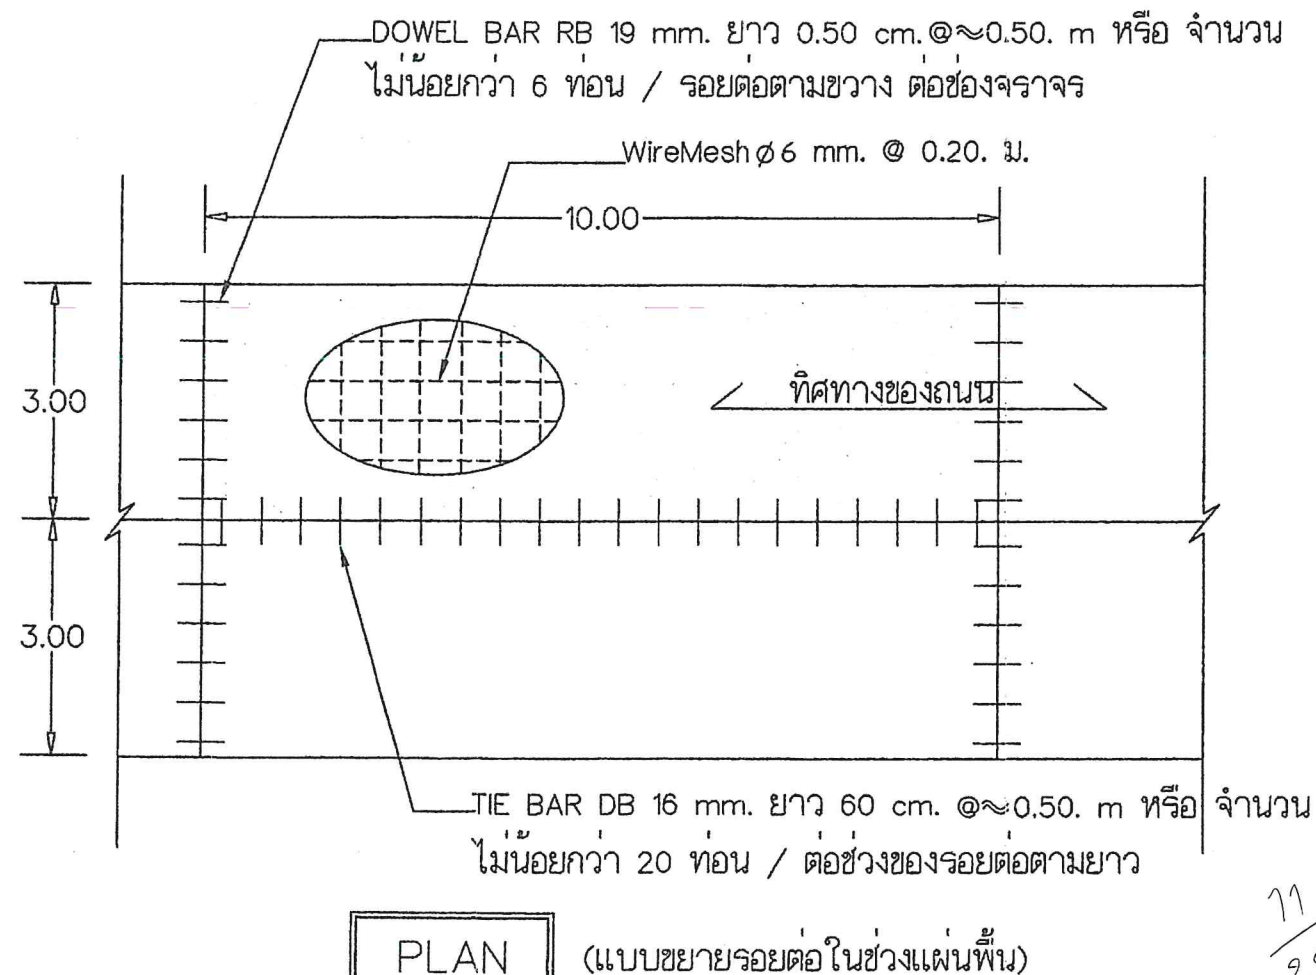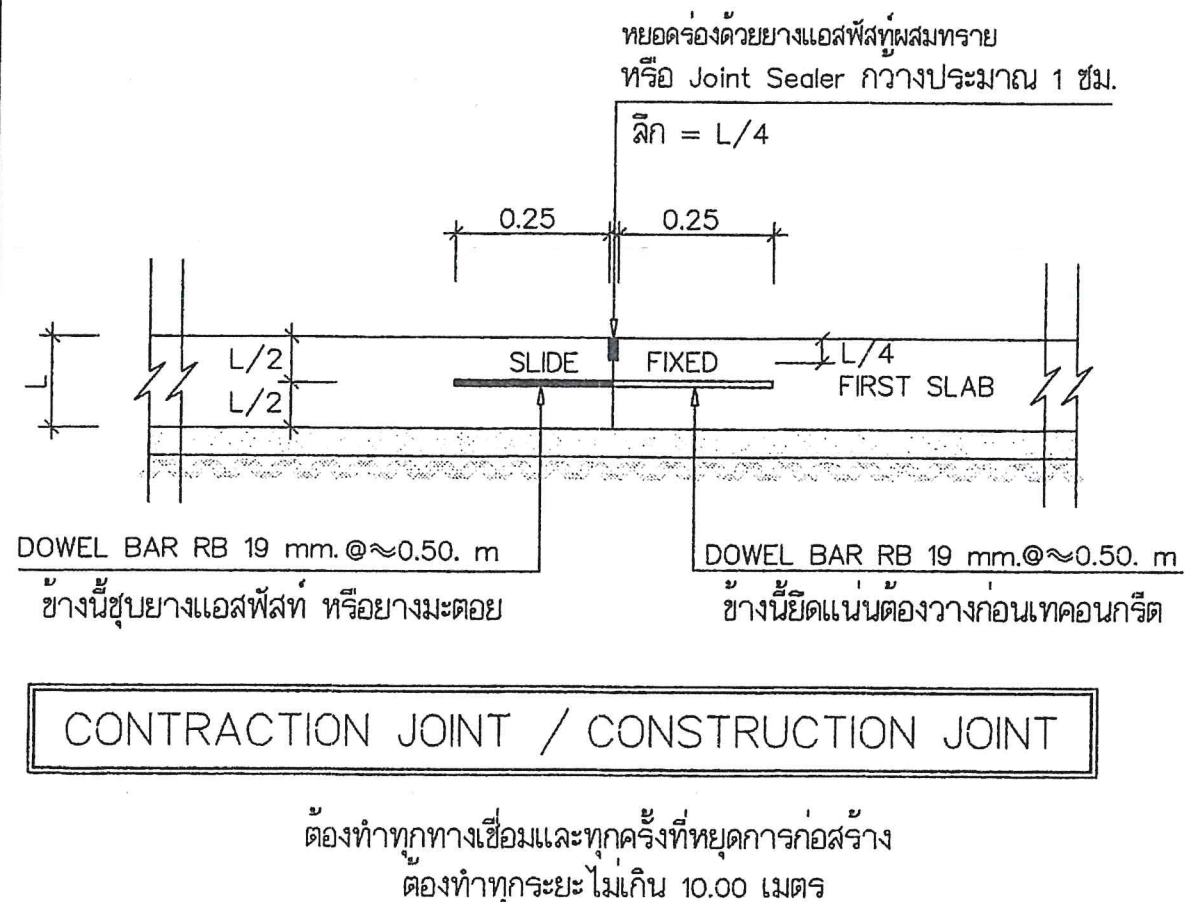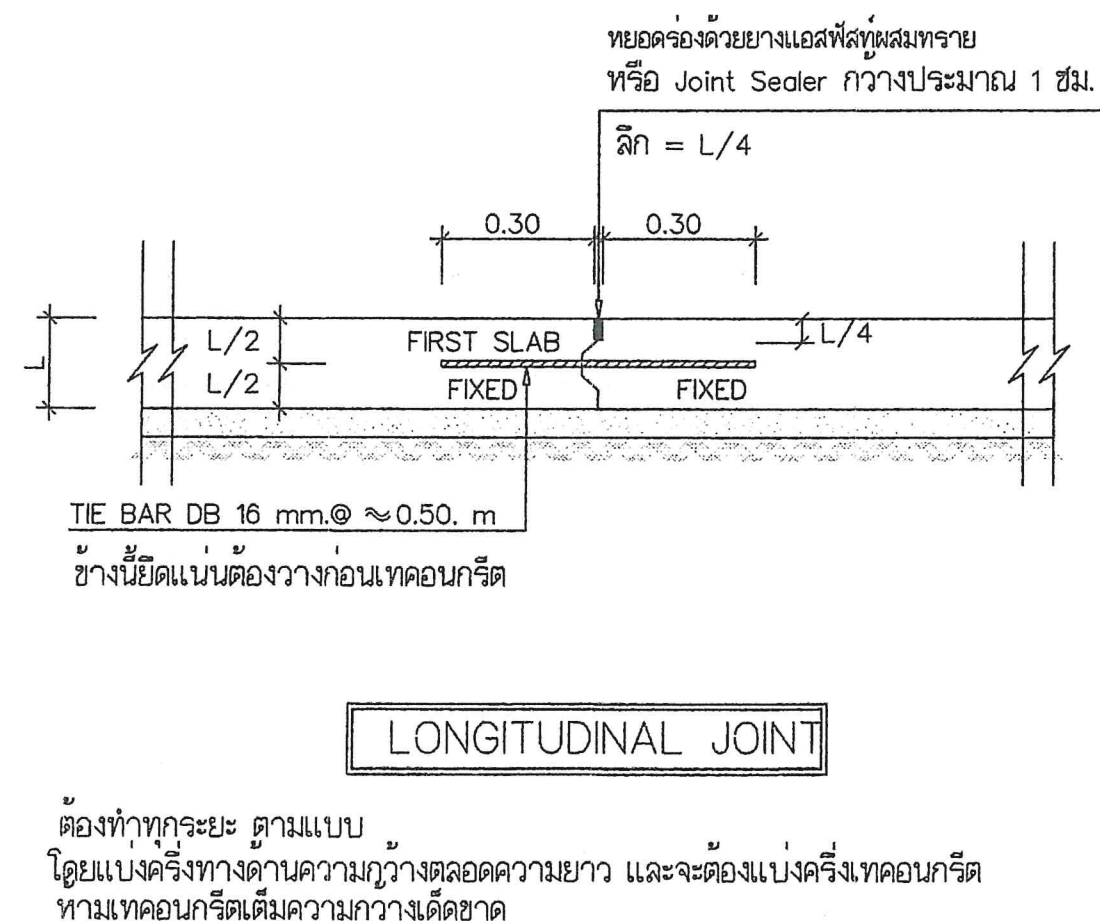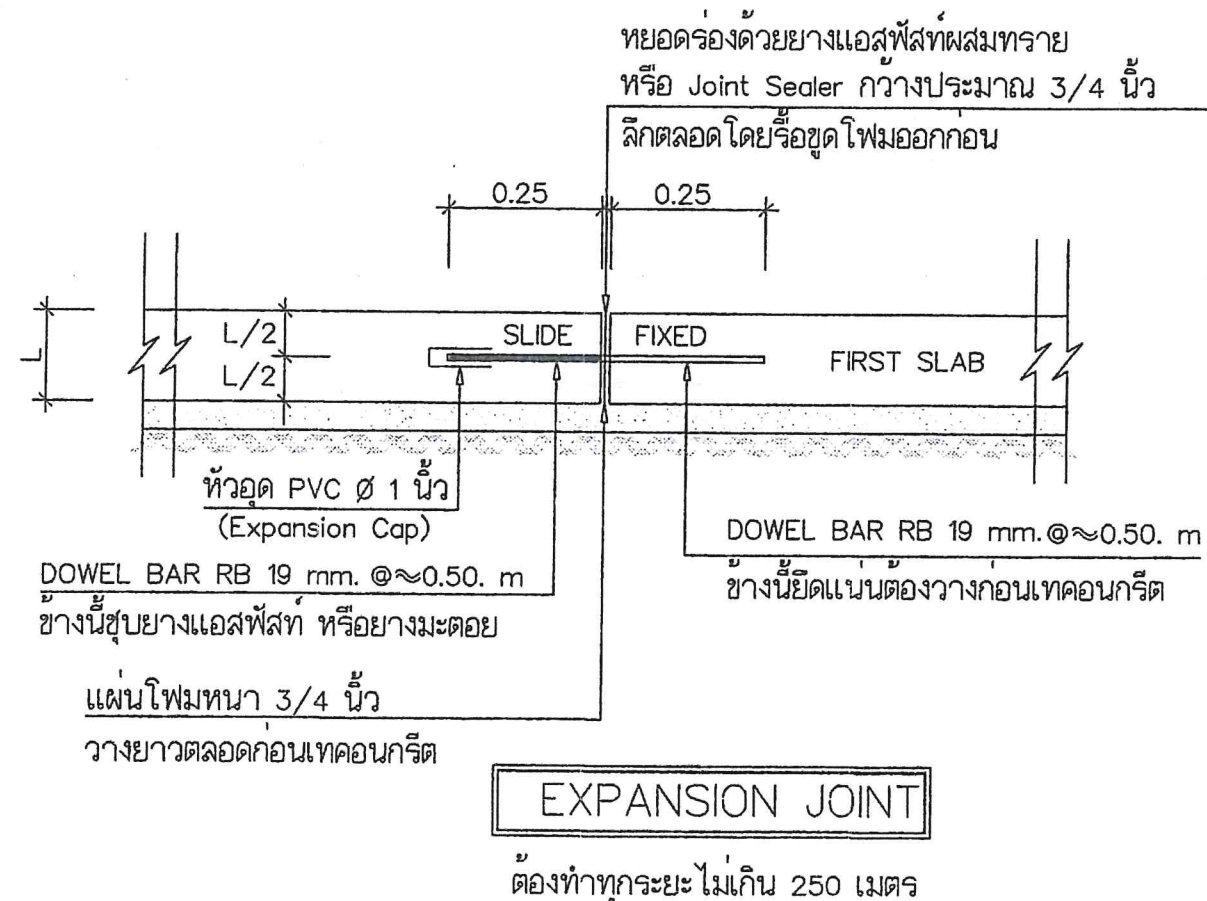

องค์การบริหารส่วนจังหวัดพิษณุโลก
กองช่าง
ฝ่ายสำรวจและออกแบบ

แบบมาตรฐาน

โครงการก่อสร้างถนนผิวจราจรคอนกรีตเสริมเหล็ก
ความกว้างผิวจราจร 6.00 เมตร ชนิต 2 ช่องจราจร
ประเภท 2 (บริเวณพื้นที่ชุมชน)
ความหนาผิวทาง 20 ซม.

เขียนแบบ
(นายสุรารักษ์ เลี้ยงชัยศิริ)
ผู้ช่วยนายช่างเขียนแบบ

สถาปนิก
(นายพิรพงษ์ ดัมปากเพ็ง)
สถาปนิกผู้รับผิดชอบ

วิศวกร
(นายวิวัฒน์ อนันตการณ์)
วิศวกรโยธาชำนาญการ

ตรวจ
(นายอภิสิทธิ์ จงกล้าหาญ)
หัวหน้าฝ่ายสำรวจและออกแบบ

ตรวจ
(นายปิยะสกล บุญญฤทธิ์)
ผู้อำนวยการกองช่าง

เห็นชอบ
(นายภัทร ไชยม)
รองปลัดองค์การบริหารส่วนจังหวัดพิษณุโลก

เห็นชอบ
(นางสาวไพโรจน์ ไกรธรรม)
ปลัดองค์การบริหารส่วนจังหวัดพิษณุโลก

เห็นชอบ
(นายเชาวฤทธิ์ ฉายะกุล)
รองนายกองค์การบริหารส่วนจังหวัดพิษณุโลก

อนุมัติ
(นายมนต์ชัย วิวัฒน์ธนาชัย)
นายกองค์การบริหารส่วนจังหวัดพิษณุโลก

แบบร่าง
มาตรา ๖๖

มาตรา ๖๖

รายการคำนวณโครงสร้างถนน คสล. โดยวิธี Road Note 29

แบบมาตรฐานโครงการก่อสร้างถนนผิวจราจรคอนกรีตเสริมเหล็ก องค์การบริหารส่วนจังหวัดพิษณุโลก

ความกว้าง 6.00 เมตร ชนิด 2 ช่องจราจร ประเภท 2 (บริเวณพื้นที่ชุมชน)

ผู้คำนวณ นายอภิสิทธิ์ จงกล้าหาญ ตำแหน่ง หัวหน้าฝ่ายสำรวจและออกแบบ กองช่าง องค์การบริหารส่วนจังหวัดพิษณุโลก

1. ข้อมูลการออกแบบ

1.1 ความกว้างผิวจราจร (2 ช่องจราจร)	=	6	เมตร
1.2 ปริมาณการจราจร	=	1,500	คันต่อวัน
1.3 เปอร์เซ็นต์รถบรรทุกหนักทั้งหมด	=	5	%
1.4 Growth Rate (r)	=	4	%
1.5 อายุการออกแบบใช้งาน (n)	=	20	ปี
1.6 Design CBR Subgrade	=	25.00	%
1.7 เปอร์เซ็นต์รถบรรทุก 6 ล้อ	=	90	%
1.8 เปอร์เซ็นต์รถบรรทุก 10 ล้อ	=	10	%

2. ขั้นตอนการคำนวณ

2.1 หาปริมาณการจราจรของรถบรรทุกในทิศทางเดียวต่อวัน (ADHV)

• รถบรรทุก 6 ล้อ (LT)	=	$1500 \times 0.5 \times 0.05 \times 0.9$	=	33.75	คันต่อวัน
• รถบรรทุก 10 ล้อ (HT)	=	$1500 \times 0.5 \times 0.05 \times 0.1$	=	3.75	คันต่อวัน



2.2 หาปริมาณการจราจรตลอดอายุการออกแบบ

$$\begin{aligned} \text{• Commutative No. of Vehicles} &= \frac{(1+r)^n - 1}{r} \times 365 \times \text{ADHV} \\ &= \frac{(1 + 4/100)^{20} - 1}{(4/100)} \times 365 \times \text{ADHV} \end{aligned}$$

$$\text{ปริมาณรถบรรทุก 6 ล้อ (LT)} = 366,829 \text{ คัน}$$

$$\text{ปริมาณรถบรรทุก 10 ล้อ (HT)} = 40,759 \text{ คัน}$$

2.3 หา Standard Axle Equivalence Factor (18,000 lb.) หรือ Truck Factor ของรถบรรทุก

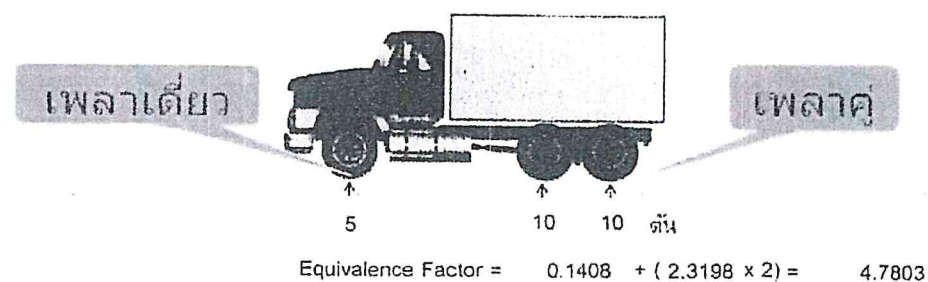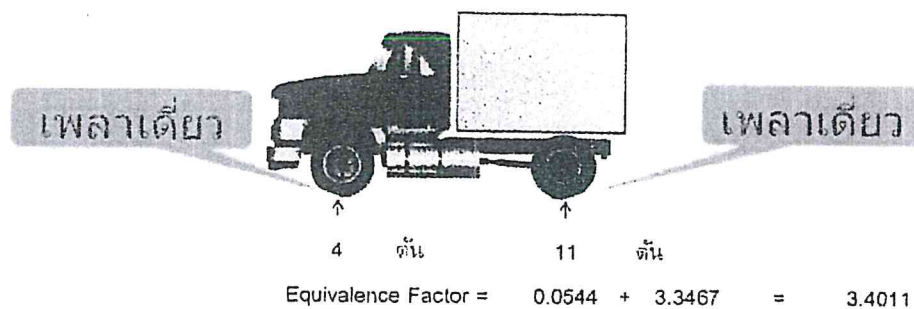


Type	Gross Weight (Tons)	น้ำหนักของเพลากilos			Equivalence Factor			ESA
		หน้า	หลัง (1)	หลัง (2)	หน้า	หลัง (1)	หลัง (2)	
รถ 6 ล้อ	15	4,000	11,000	-	0.0544	3.3467	-	3.4011
รถ 10 ล้อ	25	5,000	10,000	10,000	0.1408	2.3198	2.3198	4.7803

2.4 หา Cumulative Equivalent Standard Axles (20 years) สัดส่วนรถบรรทุกที่บรรทุกของต่อรถเปล่า = 50 % : 50 %

Type	Commutative No. of Vehicles	Vehicle Equivalence Factors	Cumulative Standard Axles
รถ 6 ล้อ	366,829	1.7005	623,804
รถ 10 ล้อ	40,759	2.3902	97,420
Total =			721,224

2.5 หาความหนาของคอนกรีต

- จากกราฟ Cumulative number of standard axes x 10⁶ จะให้ความหนาของ Concrete pavement slab (โดยประมาณ) = 16.00 ซม.
- ดังนั้น จึงกำหนดความหนาของผิวคอนกรีตเสริมเหล็กหนา = 20.00 ซม. [กำหนดให้ใช้คอนกรีตที่มีค่า f_c > 280 KSC (Cube)]

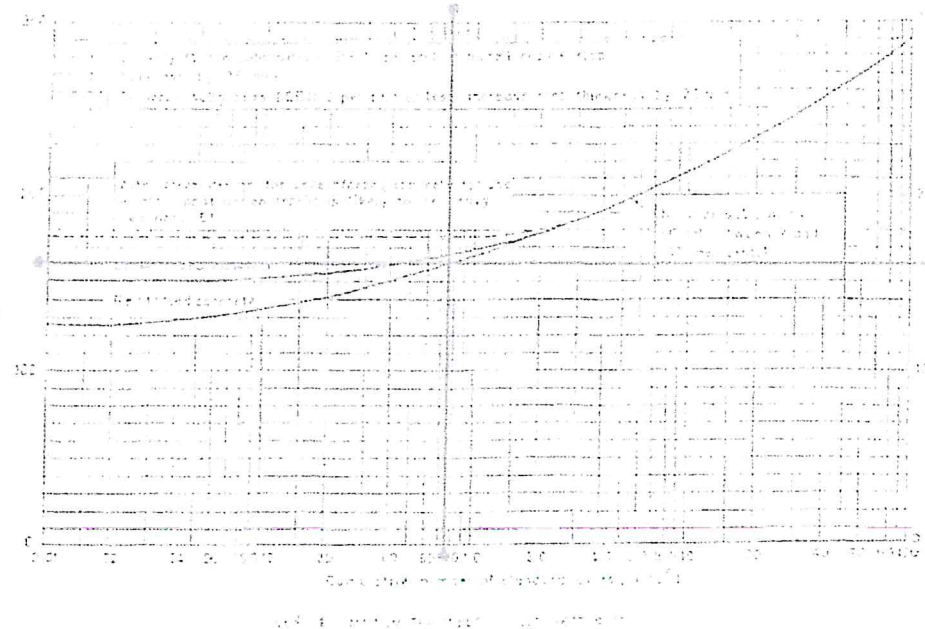

2.6 หาความหนาชั้นรองพื้นทาง

ประเภทดินชั้นทาง	คำอธิบาย	ความหนาต่ำสุดชั้นรองพื้นทาง (ซม.)
ดินอ่อน	ดินทุกประเภทที่มี CBR ≤ 2%	15
ดินปกติ	ดินทุกประเภทที่มี CBR 3-14%	8
ดินแข็ง	ดินทุกประเภทที่มี CBR ≥ 15%	0

- จากค่าความแข็งของแรงพื้นดินเดิม = 25.00 % ซึ่งจัดเป็นดินประเภท แข็ง
- ระหว่างการก่อสร้างมีรถบรรทุกหนักวิ่งบนชั้นรองพื้นทาง จึงได้ความหนาชั้นรองพื้นทาง = 0 + 8 = 8 ซม.
- ดังนั้น จึงกำหนดความหนาชั้นรองพื้นทางหนา = 10.00 ซม.
- ในกรณีที่ผู้ออกแบบเลือกใช้รองพื้นทางวัสดุลูกรัง จะต้องใช้ทรายหยาบรองพื้นคอนกรีตหนาประมาณ 5-10 ซม.
- ในกรณีที่ผู้ออกแบบเลือกใช้รองพื้นทางหินคลุก ไม่จำเป็นต้องใช้ทรายหยาบรองพื้นคอนกรีต



องค์การบริหารส่วนจังหวัดพิษณุโลก
กองช่าง
ฝ่ายสำรวจและออกแบบ

แบบมาตรฐาน

โครงการก่อสร้างถนนผิวจราจรคอนกรีตเสริมเหล็ก
ความกว้างผิวจราจร 6.00 เมตร ชนิด 2 ช่องจราจร
ประเภท 2 (บริเวณพื้นที่ชุมชน)
ความหนาผิวทาง 20 ซม.

เขียนแบบ

(นายสุรชาติ เลี้ยงชัยศิริ)
ผู้ช่วยนายช่างเขียนแบบ

สถาปนิก

(นายพิรพงษ์ ดัมปากพิง)
สถาปนิกปฏิบัติงาน

วิศวกร

(นายสุวัฒน์ อนันตภรณ์)
วิศวกรโยธาชำนาญการ

ตรวจ

(นายอภิสิทธิ์ จงกล้าหาญ)
หัวหน้าฝ่ายสำรวจและออกแบบ

ตรวจ

(นายไชยส ปุณณฤทธิ์)
ผู้อำนวยการกองช่าง

เห็นชอบ

(นายพร ใจเย็น)
รองปลัดองค์การบริหารส่วนจังหวัดพิษณุโลก

เห็นชอบ

(นางสีไพร โภจธรรม)
ปลัดองค์การบริหารส่วนจังหวัดพิษณุโลก

เห็นชอบ

(นายชาวุธ งามกุล)
รองนายกองค์การบริหารส่วนจังหวัดพิษณุโลก

อนุมัติ

(นายสมชาย วิวัฒน์นาค)
นายกองค์การบริหารส่วนจังหวัดพิษณุโลก

แนบมา

แนบมา

มาตรฐานงานถางป่า ขุดต่อ
(Clearing and Grubbing)
โดยอ้างอิงจาก มทล. 218 - 2562

1. ขอบข่าย

งานถางป่า ขุดต่อ หมายถึง การกำจัดต้นไม้ ดอกไม้ พุ่มไม้ เศษไม้ ชยะ วัชพืช และสิ่งอื่น ๆ ที่ไม่ต้องการ ภายในเขตทาง

2. คุณสมบัติ

- 2.1 การถางป่าให้ทำภายในบริเวณตลอดเขตทาง และการขุดต่อให้ทำภายในบริเวณที่จะทำการก่อสร้างคันทางคู่ข้างทาง บ่อขุด แหล่งวัสดุ และการขุดเพื่อการก่อสร้างงานโครงสร้าง
- 2.2 บริเวณที่จะก่อสร้างคันทางให้ขุดต่อรากไม้ออกต่ำกว่าระดับดินเดิมตามธรรมชาติไม่น้อยกว่า 30 เซนติเมตร ในกรณีที่คันทางสูงกว่าระดับดินเดิมมากกว่า 60 เซนติเมตร ให้ตัดต้นไม้และตอจนชิดใกล้ระดับดินเดิมให้มากที่สุดเท่าที่จะทำได้ ส่วนการขุดเพื่อก่อสร้างงานโครงสร้างอื่น ๆ ให้ขุดต่อรากไม้ออกต่ำกว่าระดับต่ำสุดของแบบโครงสร้างไม่น้อยกว่า 30 เซนติเมตร
- 2.3 บริเวณบ่อขุดและแหล่งวัสดุ ให้เอาต้นไม้ รากไม้ และวัสดุอื่น ๆ ที่ไม่ต้องการปะปนอยู่ออกจนเห็นว่าไม่มีสิ่งดังกล่าวปนกับวัสดุที่จะนำมาใช้ในการก่อสร้าง
- 2.4 ต้นไม้ใหญ่ที่อยู่นอกคันทาง หรืออยู่นอกเชิงลาดดินตัดให้คงไว้ ในกรณีจำเป็นที่จะต้องตัดให้อยู่ในดุลยพินิจของผู้ควบคุมงาน สำหรับต้นไม้ที่คงไว้ กิ่งที่ยื่นเข้าไปในผิวจราจรและสูงจากระดับผิวจราจรไม่เกิน 6.00 เมตร ให้ตัดกิ่งออกให้เรียบร้อยและให้เหลือโคนกิ่งติดลำต้นยาวไม่เกิน 20 เซนติเมตร
- 2.5 วัสดุจากการถางป่า ขุดต่อ ให้นำไปทิ้งตามบริเวณที่ผู้ควบคุมงานเห็นสมควร
- 2.6 ตลอดระยะเวลาที่ถางป่า ขุดต่อ ให้ทำด้วยความระมัดระวังในการตัดต้นไม้ไม่ให้เกิดอันตรายและทำความเสียหายแก่ต้นไม้ที่คงไว้
- 2.7 หลังจากการถางป่า ขุดต่อ ให้ปาดเกลี่ย ปรับแต่ง และเก็บเศษวัสดุไปทิ้งนอกเขตทางให้เรียบร้อย



องค์การบริหารส่วนจังหวัดพิษณุโลก
กองช่าง
ฝ่ายสำรวจและออกแบบ

แบบแสดง

มาตรฐานงานถางป่า ขุดต่อ
(Clearing and Grubbing)
โดยอ้างอิงจาก มทล. 218 - 2562

เขียนแบบ

(นายจิระศักดิ์ ปานมณี)
ผู้ช่วยนายช่างเขียนแบบ

สถาปนิก

(นายพิรพงษ์ ตันปากทึง)
สถาปนิกปฏิบัติการ

วิศวกร

(นางสาวพิมพ์ฉวี คุมขำ)
วิศวกรโยธาปฏิบัติการ

วิศวกร

(นายวิวัฒน์ อันทนารักษ์)
วิศวกรโยธานำงาน

วิศวกร

(นายศราวุธ แสงเกิด)
วิศวกรโยธานำงาน ราชการในตำแหน่ง
วิศวกรโยธานำงานพิเศษ

ตรวจ

(นายอภิสิทธิ์ จงกลหาญ)
หัวหน้าฝ่ายสำรวจและออกแบบ

ตรวจ

(นายวิไล บุญฤทธิ์)
ผู้อำนวยการกองช่าง

เห็นชอบ

(นายภัทร ใจอม)
รองปลัดองค์การบริหารส่วนจังหวัดพิษณุโลก

เห็นชอบ

(นางสาวไพโรจน์ ไกรธรรม)
ปลัดองค์การบริหารส่วนจังหวัดพิษณุโลก

เห็นชอบ

(นายพงษ์มณู ทองหนัก)
รองนายกองค์การบริหารส่วนจังหวัดพิษณุโลก

อนุมัติ

(นายมนต์ชัย วิวัฒน์นาค)
นายกองค์การบริหารส่วนจังหวัดพิษณุโลก

นายกเทศมนตรี

เลขที่แบบ

วันที่

ปรับปรุงเดือน มีนาคม 2566

13
95

1. ขอบข่าย

งานถมคันทาง หมายถึง การก่อสร้างถมคันทาง การถมขยายคันทาง รวมทั้งการกลบแต่งหลุมบ่อต่างๆ ด้วยวัสดุคันทางที่มีคุณภาพและถูกต้องตามข้อกำหนดจากแหล่งที่ได้รับการเห็นชอบแล้วมาถมเป็นคันทาง โดยการเกลี่ยแต่งและบดอัดให้ได้แนวระดับ และรูปร่าง ตามที่แสดงไว้ในแบบก่อสร้าง

2. วัสดุ

2.1 กรณีแบบก่อสร้างไม่ระบุไว้เป็นอย่างอื่น ให้ใช้วัสดุถมคันทางประเภทดินทั่วไปตาม มท. 201 : มาตรฐานวัสดุถมคันทาง (Embankment)

2.2 กรณีบริเวณก่อสร้างคันทางมีลักษณะเป็นหนองน้ำ คูน้ำ ที่มีเลนและซากวัสดุตกตะกอนอยู่ ให้ใช้วัสดุถมคันทางประเภทวัสดุมวลรวมหรือวัสดุถมคันทางประเภททรายตาม มท. 201 : มาตรฐานวัสดุถมคันทาง (Embankment)

2.3 กรณีบริเวณก่อสร้างคันทางมีลักษณะเป็นดินอ่อน มีค่า ซี.บี.อาร์ (C.B.R.) น้อยกว่าร้อยละ 2 ที่มีเลนและซากวัสดุตกตะกอนอยู่หรือแบบก่อสร้างระบุให้ใช้ทรายเป็นวัสดุถมคันทางให้ใช้วัสดุถมคันทาง ประเภททรายตาม มท. 201 : มาตรฐานวัสดุถมคันทาง (Embankment)

3. วิธีการก่อสร้าง

3.1 การถมคันทางด้วยวัสดุตามข้อ 2.1

3.1.1 ก่อนถมดินคันทาง ถ้ามีหลุม แอ่ง หรือโพรงที่เกิดขึ้นจากการถางป่า ขุดตอ ต้องใช้วัสดุที่เหมาะสมกลบแล้วบดอัดให้แน่นสม่ำเสมอเสียก่อน

3.1.2 การถมคันทางจะต้องถมให้ได้แนว ระดับ และรูปร่างตามที่แสดงไว้ในแบบก่อสร้าง

3.1.3 ดินเดิมหรือลาดคันทางของถนนเดิม ซึ่งอยู่ต่ำกว่าระดับคันทางที่จะทำการก่อสร้างใหม่น้อยกว่า 1 เมตร ตามแบบก่อสร้าง หลังจากกำจัดสิ่งไม่พึงประสงค์ต่างๆ ออกหมดแล้ว หรือหลังจาก การถางป่าและขุดตอแล้ว จะต้องทำการบดอัดชั้น 25 เซนติเมตร สดท้ายวัดจากระดับดินเดิม หรือผิวถนนเดิมลงไป โดยให้ความแน่นแห้งไม่ น้อยกว่าร้อยละ 95 ตาม มท. (ท) 501.4 : มาตรฐานการทดสอบหาค่าความแน่นของวัสดุงานทางในสนาม (Field Density Test)

3.1.4 ก่อนการถมวัสดุชั้นแรกให้ราดน้ำขึ้นดินเดิม หรือชั้นคันทางเดิมที่ได้เตรียมไว้แล้วให้เปียกชื้นอย่างสม่ำเสมอ ใช้เครื่องจักรที่เหมาะสมขนดินไปปูยังชั้นที่เตรียมไว้ โดยใช้ปริมาณน้ำที่ Optimum Moisture Content +3 % วัสดุที่จะใช้ทำการถมและบดอัดในแต่ละชั้นต้องนำมา เกลี่ยคลุกเคล้าให้เข้ากันก่อน แล้วพรมน้ำตามจำนวนที่ต้องการใช้รถเกรด (Motor Grader) ปาดเกลี่ยให้วัสดุมีความชื้นสม่ำเสมอก่อนทำการบดอัดแน่น

3.1.5 การถมคันทางให้ถมเป็นชั้น ๆ เมื่อทำการบดอัดแน่นตามมาตรฐานแล้วมีความหนาไม่เกิน 40 เซนติเมตร โดยให้ความแน่นแห้งไม่ น้อยกว่าร้อยละ 95 ตาม มท.(ท) 501.4 : มาตรฐานการทดสอบหาค่าความแน่นของวัสดุงานทางในสนาม (Field Density Test)

3.1.6 ในกรณีที่ขยาดคันทางเดิม ให้ตัดลาดคันทางเดิมเป็นแบบขั้นบันได (Benching) จากปลายเชิงลาดถึงขอบไหล่ทาง มีความกว้างพอที่เครื่องมือบดอัดที่เหมาะสมลงไปทำงานได้ วัสดุที่ตัดนี้ให้เกลี่ยแผ่ วัสดุอย่างสม่ำเสมอในแนวราบ โดยให้ดำเนินการก่อสร้างเป็นชั้นๆ เมื่อทำการบดอัดแน่นตาม มาตรฐานแล้ว มีความหนาไม่เกิน 40 เซนติเมตร โดยให้ความแน่นแห้งไม่ น้อยกว่าร้อยละ 95 ตาม มท.(ท) 501.4 : มาตรฐานการทดสอบหาค่าความแน่นของวัสดุงานทางในสนาม (Field Density Test)

3.1.7 วัสดุที่ใช้ทำคันทางที่อยู่ติดกับท่อหรือคอสะพาน หรือบริเวณอื่นใดก็ตามที่ไม่สามารถบดอัดด้วยเครื่องจักรขนาดใหญ่ได้ทั่วถึง ให้ใช้เครื่องมือบดอัดขนาดเล็กทำการบดอัดได้ ทั้งนี้เครื่องมือและ วิธีการบดอัดจะต้องได้รับความเห็นชอบจากผู้ควบคุมงานก่อนและให้ดำเนินการก่อสร้างเป็น ชั้นๆ เมื่อทำการบดอัดแน่นตาม มาตรฐานแล้ว มีความหนาไม่เกิน 40 เซนติเมตร ให้ความแน่นแห้ง ไม่ น้อยกว่าร้อยละ 95 ตาม มท. (ท) 501.4 มาตรฐานการทดสอบหาค่าความแน่นของวัสดุงานทางในสนาม(Field Density est)

3.1.8 ในกรณีที่แบบก่อสร้างไม่ระบุไว้เป็นอย่างอื่น ทางเดิมที่ยังไม่มีผิวถาวรและต้องการจะถมคันทางให้สูงขึ้นอีกไม่เกิน 30 เซนติเมตร จากระดับเดิม จะต้องคราดไถผิวทางเดิมให้ลึกไม่น้อยกว่า 15 เซนติเมตร แล้ว ทำการบดอัดรวมไปกับชั้นใหม่ที่มีถมของวัสดุถมคันทางนั้นความหนาของชั้นที่ คราดไถรวมกับวัสดุใหม่จะต้องมีความหนาของแต่ละชั้นไม่เกิน 40 เซนติเมตร เมื่อทำการบดอัดแน่นตามมาตรฐานแล้ว

3.1.9 ในกรณีที่งานขึ้นดินเดิมเป็นบริเวณไหล่เขา หรือทางลาดหรืองานดินตัด ก่อนทำการถมดินชั้นแรกในบริเวณดังกล่าว ให้ทำการคราดไถชั้นดินเดิมอีกไม่น้อยกว่า 40 เซนติเมตร เพื่อการยึดเกาะที่ดีระหว่างชั้นดินเดิมและวัสดุถมคันทาง

3.1.10 เมื่อถมวัสดุจนเสร็จถึงชั้นสุดท้ายแล้ว ให้เกลี่ยวัสดุจนได้แนว ระดับ ความลาด ขนาด และรูปตัดตามที่แสดงในแบบก่อสร้าง บดทับจนได้ความแน่นตามข้อกำหนด ไม่มีหลุมบ่อหรือวัสดุที่หลุดหลวม ไม่แน่นอยู่บนผิว แล้วก่อสร้างชั้นทางขึ้นถัดไปปิดทับทันที

3.2 การถมคันทางด้วยวัสดุตามข้อ 2.2

3.2.1 ให้ทำการถางป่า ขุดตอ และกำจัดวัชพืชอื่น ๆ ที่ไม่พึงประสงค์ออกจากบริเวณที่จะก่อสร้างคันทาง

3.2.2 ในบริเวณพื้นที่ที่จะก่อสร้างคันทางที่เป็นคูน้ำ ซึ่งมีเลนหรือวัสดุอื่นที่ไม่ต้องการหรือตะกอนทับถมจะต้องทำการกำจัดวัชพืชดังกล่าวออกจากบริเวณที่จะเป็นฐานรองรับคันทาง (Working Platform) โดยสูบน้ำออกและใช้เครื่องจักรตักหรือปาดเลนออกให้มากที่สุด แล้วใช้วัสดุตาม ข้อ 2.2 ถมไล่เลน

3.2.3 การถมวัสดุไล่เลนให้เริ่มถมจากแนวกึ่งกลางทางหรือจากเชิงลาดคันทางเดิมออกไปทางด้านข้างจนพื้นที่บริเวณที่ต้องการ ไม่มีเลนเหลือตกค้าง อันอาจทำให้เกิดความเสียหายแก่คันทางได้

3.2.4 การถมวัสดุเพื่อทำเป็นฐานรองรับคันทางชั้นแรก โดยให้ถมวัสดุอยู่เหนือระดับน้ำไม่เกิน 40 เซนติเมตร แล้วทำการบดอัดให้มีความแน่นแห้งไม่ น้อยกว่าร้อยละ 95 ตาม มท.(ท)501.4 : มาตรฐานการทดสอบหาค่าความแน่นของวัสดุงานทางในสนาม (Field Density Test)

3.2.5 ในกรณีที่ขยาดคันทางเดิม เมื่อดำเนินงานตามข้อ 3.2.2 เรียบร้อยแล้วให้ทำการก่อสร้างคันทาง โดยตัดลาดคันทางเดิมออกไปเป็นแบบขั้นบันไดจากปลายเชิงลาดถึงขอบไหล่ทาง มีความกว้างพอที่เครื่องมือบดอัดที่เหมาะสมลงไปทำงานได้ แล้วถมวัสดุเป็นชั้นๆ เมื่อทำการบดอัดแน่นตาม มาตรฐานแล้ว มีความหนาไม่เกิน 40 เซนติเมตร ให้ความแน่นแห้งไม่ น้อยกว่าร้อยละ 95 ตาม มท. (ท) 501.4 : มาตรฐานการทดสอบหาค่าความแน่นของวัสดุงานทางในสนาม (Field Density Test)

3.2.6 เมื่อถมวัสดุจนเสร็จถึงชั้นสุดท้ายแล้ว ให้เกลี่ยวัสดุจนได้แนว ระดับความลาด ขนาด และรูปตัด ตามที่แสดงในแบบก่อสร้าง บดทับจนได้ความแน่นตามข้อกำหนด ไม่มีหลุมบ่อ หรือวัสดุที่หลุดหลวม ไม่แน่นอยู่บนผิว แล้วก่อสร้างชั้นทางขึ้นถัดไปปิดทับทันที

3.2.7 ให้ทำการป้องกันลาดคันทาง (Slope Protection) เพื่อป้องกันน้ำเซาะด้วยวัสดุและวิธีการที่เหมาะสมหรือตามที่กำหนดไว้ในแบบก่อสร้าง

3.3 การถมคันทางด้วยวัสดุตามข้อ 2.3


3.3.1 ให้ทำการถางป่า ขุดตอ และกำจัดวัชพืชอื่น ๆ ที่ไม่พึงประสงค์ออกจากบริเวณที่จะก่อสร้างคันทาง

3.3.2 ในบริเวณพื้นที่ที่จะก่อสร้างคันทางที่เป็นคูน้ำ ซึ่งมีเลนหรือวัสดุอื่นที่ไม่ต้องการหรือตะกอนทับถมอยู่ จะต้องทำการกำจัดวัชพืชดังกล่าวออกจากบริเวณที่จะเป็นฐานรองรับคันทาง (Working Platform) โดยสูบน้ำออก และใช้เครื่องจักรตักหรือปาดเลนออกให้มากที่สุด แล้วใช้วัสดุตามข้อ 2.3 ถมไล่เลน

3.3.3 การถมทรายไล่เลนให้เริ่มถมจากแนวกึ่งกลางทางหรือจากเชิงลาดคันทางเดิมออกไปทางด้านข้างจนพื้นที่บริเวณที่ต้องการโดยไม่มีเลนเหลือตกค้าง อันอาจทำให้เกิดความเสียหายแก่คันทางได้

3.3.4 การถมทรายเพื่อทำเป็นฐานรองรับคันทางชั้นแรก โดยให้ถมวัสดุอยู่เหนือระดับน้ำไม่เกิน 40 เซนติเมตร แล้วทำการบดอัดให้มีความแน่นแห้งไม่ น้อยกว่าร้อยละ 95 ตาม มท.(ท) 501.4 : มาตรฐานการทดสอบหาค่าความแน่นของวัสดุงานทางในสนาม (Field Density Test)

3.3.5 เมื่อได้ก่อสร้างถมคันทางจนเสร็จชั้นสุดท้ายแล้ว ถ้าไม่ต้องทิ้งไว้ในช่วงระยะเวลาทิ้งไว้(Waiting Period) ตามที่กำหนดไว้ในแบบก่อสร้าง ให้เกลี่ยทรายจนได้แนวระดับความลาด ขนาด และ รูปตัดตามที่กำหนดไว้ในแบบก่อสร้าง บดอัดจนได้ความแน่นตามข้อกำหนดให้ก่อสร้างชั้นทางขึ้นถัดไปปิดทับทันที ในกรณีที่ต้องทิ้งไว้ในช่วงระยะเวลาทิ้งไว้ตามที่ กำหนดไว้ในแบบก่อสร้าง เมื่อครบระยะเวลาทิ้งไว้ให้ตรวจสอบระดับผิวชั้นทรายถมคันทาง และทำการปรับระดับเสริมด้วยทรายที่มีคุณภาพถูกต้องก่อสร้างขึ้นมาเป็นชั้นๆ ตามวิธีการข้างต้นจนเสร็จชั้นสุดท้าย เกลี่ย แต่งจนได้แนวระดับความลาด ขนาด และรูปตัด ตามที่กำหนด ไว้ในแบบก่อสร้าง บดอัดจนได้ความแน่นตามข้อกำหนด และต้องก่อสร้างชั้นทางขึ้นถัดไปปิดทับทันที

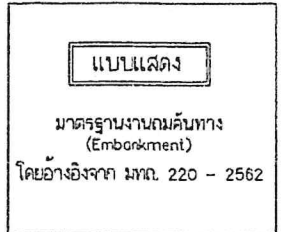

เขียนแบบ	
(นายสุราษฎร์ เลียงชัยศิริ) ผู้ช่วยช่างเขียนแบบ	
สถาปนิก	
(นายพิรพจน์ คัมปากทัง) สถาปนิกปฏิบัติการ	
วิศวกร	
(นางสาวพิมพ์ใจ คุมขำ) วิศวกรโยธาปฏิบัติการ	
วิศวกร	
(นายสุวัฒน์ อนันตารักษ์) วิศวกรโยธาสถาปนิก	
ตรวจ	
(นายอภิสิทธิ์ จงกลหาญ) หัวหน้าฝ่ายสำรวจและออกแบบ	
ตรวจ	
(นายอภิสิทธิ์ ปุณณฤทธิ) ผู้อำนวยการกองช่าง	
เห็นชอบ	
(นายกพร เจริญ) รองปลัดองค์การบริหารส่วนจังหวัดพิษณุโลก	
เห็นชอบ	
(นางสีพร โกรธชัย) ปลัดองค์การบริหารส่วนจังหวัดพิษณุโลก	
เห็นชอบ	
(นายพงษ์มนู ทองหนัก) รองนายกองค์การบริหารส่วนจังหวัดพิษณุโลก	
อนุมัติ	
(นายพนธ์ชัย วิวัฒน์อนันต์) นายกองค์การบริหารส่วนจังหวัดพิษณุโลก	
บันทึก	
และที่แนบ	วัน เดือน ปี

3.3.6 ในกรณีที่ขยัยคันทางเดิม เมื่อดำเนินงานตามข้อ 3.3.4 หรือ 3.3.5 เรียบร้อยแล้วให้ทำการก่อสร้างคันทางส่วนที่ขยัยโดยการตัดเชิงลาดคันทางเดิมออกไปเป็นแบบชันบันได แล้วถมทรายเป็นชั้นๆ เมื่อทำการบดอัดแน่นตามข้อกำหนดแล้ว มีความหนาไม่เกิน 40 เซนติเมตร และได้ความแน่นแห้งไม่น้อยกว่าร้อยละ 95 ตาม มทก.(ท) 501.4 : มาตรฐานการทดสอบหาค่าความแน่นของวัสดุงานทางในสนาม (Field Density Test)

3.3.7 ให้ทำการป้องกันลาดคันทาง เพื่อป้องกันน้ำเซาะตามที่กำหนดโดยเร็วที่สุด โดยปิดทับลาดคันทางด้วยดินเหนียวหนา 40 เซนติเมตร และปลูกหญ้าโดยชนิดปูแผ่นเต็มพื้นที่ลาดคันทาง หรือตามที่กำหนดไว้ในแบบก่อสร้าง

3.3.8 เครื่องจักรที่ใช้ในการก่อสร้างคันทางต้องเป็นเครื่องจักรที่มีขนาดเบา เช่น รถแทรคเตอร์ (Bull Dozer Tractor) ขนาด D-4 และห้ามบดอัด โดยใช้การสั่นสะเทือนเป็นอันตราย

3.3.9 ในระหว่างก่อสร้างไม่ควรกองวัสดุ หรือจอดเครื่องจักร หรือจอดรถบรรทุกใดๆ บนคันทางส่วนที่ขยัยใหม่

4. ความคลาดเคลื่อนที่ยอมให้ (Tolerance)

4.1 งานถมคันทางที่ก่อสร้างเสร็จเรียบร้อยแล้ว จะต้องมรูปร่างตามแบบก่อสร้าง และต้องมีระดับช่วง 3.00 เมตร ตามแนวขนาน และตั้งฉากกับศูนย์กลางทาง ต่างกันไม่เกิน 1 เซนติเมตร การตรวจสอบระดับให้ทำทุกระยะ 25 เมตร - 50 เมตร หรือตามที่แบบกำหนด

4.2 ค่าระดับก่อสร้างของงานถมคันทาง ต้องไม่ต่ำกว่าที่กำหนดไว้ในแบบก่อสร้างเกิน 1.5 เซนติเมตร และต้องไม่สูงกว่าที่กำหนดไว้ในแบบก่อสร้างอาคาร



องค์การบริหารส่วนจังหวัดพิษณุโลก
กองช่าง
ฝ่ายสำรวจและออกแบบ

แบบแสดง

มาตรฐานงานถมคันทาง
(Embankment)
โดยอ้างอิงจาก มทก. 220 - 2562

เขียนแบบ

(นายสุราษฎร์ เลียงชัยศิริ)
ผู้ช่วยนายช่างเขียนแบบ

สถาปนิก

(นายพิรพงษ์ ตัมปากพิง)
สถาปนิกปฏิบัติการ

วิศวกร

(นางสาวพิมพ์ใจ คมขำ)
วิศวกรโยธาปฏิบัติการ

วิศวกร

(นายวุฒิชัย อนันตภรณ์)
วิศวกรโยธาดำเนินการ

ตรวจ

(นายอภิสิทธิ์ จงกล้าหาญ)
หัวหน้าฝ่ายสำรวจและออกแบบ

ตรวจ

(นายปิโยรส บุญฤทธิ)
ผู้อำนวยการกองช่าง

เห็นชอบ

(นายภัทร ใจงาม)
รองปลัดองค์การบริหารส่วนจังหวัดพิษณุโลก

เห็นชอบ

(นางสิริพร ไกรธรรม)
ปลัดองค์การบริหารส่วนจังหวัดพิษณุโลก

เห็นชอบ

(นายพงษ์มนู ทองหนัก)
รองนายกองค์การบริหารส่วนจังหวัดพิษณุโลก

อนุมัติ

(นายณนตชัย วิวัฒน์อนามย์)
นายกองค์การบริหารส่วนจังหวัดพิษณุโลก

แนบมา

เลขที่แบบ













วัน เดือน ปี

ปรับปรุงเดือน มีนาคม 2566

15
25

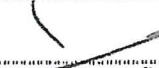มาตรฐานงานชั้นรองพื้นทาง
(Subbase)
โดยอ้างอิงจาก มทก. 222 - 2562

1. ขอบข่าย
งานชั้นรองพื้นทาง หมายถึง การก่อสร้างชั้นรองพื้นทางโดยถมและบดอัดวัสดุรองพื้นทางให้ได้รูปร่างและ ระดับตามแบบก่อสร้าง
2. วัสดุ
วัสดุที่จะนำมาใช้ต้องมีคุณสมบัติผ่านการทดสอบและรับรองให้ใช้ได้ ตาม มทก. 202 : มาตรฐานวัสดุ รองพื้นทาง (Subbase)
3. วิธีการก่อสร้าง
 - 3.1 ในกรณีที่ดินทางเป็นถนนเดิมที่มีผิวจราจรเป็นผิวรองพื้นทางหรือคันทาง
 - 3.1.1 ถนนเดิมซึ่งมีผิวจราจรเป็นผิวรองพื้นทางหรือคันทางที่ไม่ได้แนวและระดับต้องถม แต่งให้ได้แนวและระดับตามรูปแบบที่กำหนด
 - 3.1.2 ถนนเดิมซึ่งมีผิวจราจรเป็นชั้นรองพื้นทางหรือคันทาง ถ้าบริเวณใดมีดินชั้นล่างอ่อน (Soft Spot) ต้องขุดออกแล้วนำวัสดุที่มีคุณสมบัติที่ตรงตามมาตรฐานวัสดุคัดเลือกมาถมบดอัดเป็นชั้นๆ ให้มีความแน่นแห้ง ไม่น้อยกว่าร้อยละ 95 ตาม มทก (ท) 501.4 : มาตรฐานการทดสอบหาค่าความแน่นของวัสดุงานทางในสนาม (Field Density Test)
 - 3.1.3 การเสริมบริเวณใดที่ทำให้ชั้นรองพื้นทางที่เสริมใหม่มีความหนาแน่นน้อยกว่า 10 เซนติเมตร ต้องขุดคุ้ยวัสดุชั้นรองพื้นทางเดิมช่วงนั้นออกไม่น้อยกว่า 5 เซนติเมตร แล้วผสมคลุกเคล้ากับวัสดุชั้นรองพื้นทางใหม่ให้เข้าเป็นเนื้อเดียวกัน แล้วจึงจะทำการบดให้แน่นและได้ระดับตามแบบ
 - 3.2 วัสดุที่หลุดร่อน ไม่คงทนหรือที่มีคุณภาพเลวบนถนนเดิม ซึ่งมีผิวจราจรเป็นชั้นรองพื้นทางหรือบน คันทางใหม่ ต้องกวาดออกให้หมด
 - 3.3 หลุมบ่อต่างๆ บนถนนเดิมซึ่งมีผิวจราจรเป็นชั้นรองพื้นทางหรือบนคันทางใหม่ จะต้องกลบและบดอัดให้แน่นด้วยวัสดุที่มีคุณสมบัติตรงตามมาตรฐานวัสดุคัดเลือก
 - 3.4 เมื่อได้ตบแต่งถนนเดิมที่มีผิวจราจรเป็นชั้นรองพื้นทางหรือคันทางใหม่เรียบร้อยแล้ว ให้นำวัสดุรองพื้นทางที่มีคุณสมบัติตามที่กำหนดคลุกเคล้าผสมน้ำ โดยใช้ปริมาณน้ำที่ Optimum Moisture Content + 3% เกลี่ยบดอัดเป็นชั้นๆ โดยที่แต่ละชั้นหนาไม่เกิน 20 เซนติเมตร และให้มีความแน่นแห้ง ไม่น้อยกว่าร้อยละ 95 ตาม มทก.(ท) 501.4 : มาตรฐานการทดสอบหาค่าความแน่นของวัสดุงานทาง ในสนาม (Field Density Test)
 - 3.5 บริเวณใดหรือช่วงใดที่วัสดุรองพื้นทางเกลี่ยบดอัดมีมวลหยาบและมวลละเอียดแยกตัวจากกัน (Segregation) ให้แก้ไขโดยขุดคุ้ยออก (Scarify) แล้วทำการผสมให้เข้าเป็นเนื้อเดียวกันหรือรื้อออกใส่วัสดุรองพื้นทางที่มีส่วนผสมสม่ำเสมอแทน
 - 3.6 ในกรณีที่ใช้วัสดุมากกว่า 1 ชนิด มาผสมเป็นวัสดุรองพื้นทางบนที่ก่อสร้าง วัสดุแต่ละชนิดนั้นจะต้องได้รับการคลุกเคล้าให้มีลักษณะสม่ำเสมอ และต้องได้รับการตรวจสอบตรงตามมาตรฐานวัสดุรองพื้นทางเสียก่อน จึงจะทำการเกลี่ยบดอัดได้
 - 3.7 เมื่อทำการก่อสร้างชั้นรองพื้นทางเสร็จเรียบร้อยแล้ว จะต้องมีความหนาแน่นสม่ำเสมอ มีระดับถูกต้องตามแบบก่อสร้าง
4. ความคลาดเคลื่อนที่ยอมให้ (Tolerance)
ระดับหลังชั้นรองพื้นทางที่บดอัดแน่นแล้วทุกจุด ยอมให้สูงหรือต่ำกว่าระดับตามแบบก่อสร้างได้ไม่เกิน 1.5 เซนติเมตร หากช่วงใดตอนใดที่มีระดับผิดไปจากนี้ให้ตัดส่วนที่เกินออก หรือขุดคุ้ยออกหนาไม่น้อยกว่า 10 เซนติเมตร แล้วทำการบดอัดใหม่ให้แน่นและได้ระดับสม่ำเสมอตามแบบ

 องค์การบริหารส่วนจังหวัดพิษณุโลก กองช่าง ฝ่ายสำรวจและออกแบบ	
แบบแสดง มาตรฐานงานชั้นรองพื้นทาง (Subbase) โดยอ้างอิงจาก มทก. 222 - 2562	
เขียนแบบ	 (นายจิระศักดิ์ ปานมณี) วิศวกรเขียนแบบ
สถาปนิก	 (นายพิรพงษ์ คัมภักดิ์) สถาปนิกปฏิบัติการ
วิศวกร	 (นางสาวพิมพ์ไฉล คมขันธ์) วิศวกรโยธาปฏิบัติการ
วิศวกร	 (นายวิชาญ อ้นนันทารักษ์) วิศวกรโยธาชำนาญการ
วิศวกร	 (นายสุชาติ แสงเกิด) วิศวกรโยธาชำนาญการ รักษาการในตำแหน่ง วิศวกรโยธาระดับพิเศษ
ตรวจ	 (นายอภิสิทธิ์ จงกลหาญ) หัวหน้าฝ่ายสำรวจและออกแบบ
ตรวจ	 (นายปิยะสว รุ่งบุญฤทธิ์) ผู้อำนวยการกองช่าง
เห็นชอบ	 (นายภัทร ไชยม) รองปลัดองค์การบริหารส่วนจังหวัดพิษณุโลก
เห็นชอบ	 (นางสาวไพร ไกรธรรม) ปลัดองค์การบริหารส่วนจังหวัดพิษณุโลก
เห็นชอบ	 (นายพงษ์ชัย ทองหนัก) รองนายกองค์การบริหารส่วนจังหวัดพิษณุโลก
อนุมัติ	 (นายมนตรีชัย วิวัฒน์อนาคย์) นายกองค์การบริหารส่วนจังหวัดพิษณุโลก
แนบแบบ	แนบตาม
เลขที่แบบ	วัน เดือน ปี

ข้อกำหนดการตีเส้นจราจรด้วยสีจราจร (Traffic paint) และวัสดุเทอร์โมพลาสติก (Thermoplastic) ให้ดำเนินการดังต่อไปนี้

1.วิธีดำเนินการจัดทำ

- 1.1 การเตรียมผิวทาง : ผิวทางจราจร ที่ทำการตีเส้น หรือเครื่องหมายจราจรต้องสะอาดและแห้ง ต้องไม่ทำบนผิวทางที่สกปรก มีฝุ่นจับ หรือสิ่งแปลกปลอมอื่นใด และไม่ลบทับไปบนวัสดุจราจรเดิมที่ชำรุด การลงวัสดุรองพื้นต้องใช้วิธีพ่น เพื่อให้วัสดุติดแน่นกับผิวจราจรสม่ำเสมอ โดยไม่ก่อให้เกิดการแยกตัวและเปลี่ยนสีเดิม สารวัสดุรองพื้นดังกล่าวต้องสอดคล้องกับผิวจราจรที่จะทำงาน รวมทั้งปริมาณจะต้องเหมาะสม ทั้งนี้ต้องได้รับความเห็นชอบจากผู้ว่าจ้างก่อน ในกรณีที่เครื่องหมายจราจรเดิมไม่อยู่ในแนวหรือรูปแบบที่ถูกต้องกับเครื่องหมายจราจรที่จะทำขึ้นใหม่ ผู้รับจ้างมีหน้าที่รับผิดชอบในการลบเครื่องหมายจราจรเดิมออกโดยใช้เครื่องจักรกล
- 1.2 ในกรณีที่ตีเส้นจราจรหรือเครื่องหมายจราจร บนผิวทางที่ก่อสร้างใหม่ให้ดำเนินการภายหลังจากการก่อสร้างผิวทางแล้วเสร็จไม่น้อยกว่า 1 สัปดาห์
- 1.3 การเตรียมผิววัสดุเทอร์โมพลาสติก : เพื่อป้องกันมิให้ผิวดิน หรือเกิดการแตกเปราะของเทอร์โมพลาสติกเนื่องจาก ให้ความร้อนสูงกว่าผู้ผลิตกำหนดไว้ ต้องใช้วัสดุเทอร์โมพลาสติก ให้เพียงพอกับความร้อนในการเผาไหม้ที่มีการกวนอยู่ตลอดเวลาและจะต้องไม่ให้ความร้อนสูงกว่าที่ผู้ผลิตกำหนดไว้ ไม่ว่าขนาดใดเมื่อวัสดุเหลวแล้ว ต้องรีบใช้ทันทีห้ามมิให้วัสดุเทอร์โมพลาสติกที่หลอมเหลวอยู่นานเกิน 6 ชั่วโมงมาใช้งาน
- 1.4 การเตรียมเครื่องมือ : ต้องใช้เครื่องมือ เครื่องจักรกล และอุปกรณ์ต่างๆ ตามลักษณะของวัสดุที่ใช้ งาน ปริมาณของวัสดุจะต้องอยู่ในกรอบขอบข่ายที่ผู้ผลิตกำหนดไว้หากมีการทำมากกว่าหนึ่งชิ้นขึ้นไป ต้องรอให้ชิ้นแรกแห้งเสียก่อน

2 ข้อกำหนดคุณสมบัติ

- 2.1 สีจราจร (Traffic Paint) หมายถึง สีจราจรที่ใช้ในการจัดทำเครื่องหมายจราจรโดยวิธีพ่น เป็นผลิตภัณฑ์ที่ทำให้ประเทศไทย ซึ่งแสดงเครื่องหมายมาตรฐานผลิตภัณฑ์อุตสาหกรรม มอก. 415 จราจร ชนิดที่ 2
- 2.2 วัสดุเทอร์โมพลาสติก (Thermoplastic) หมายถึง วัสดุเทอร์โมพลาสติกที่ใช้ในการจัดทำเครื่องหมายจราจรโดยวิธีพ่น รีด หรือปาดลาก เป็นผลิตภัณฑ์ที่ทำในประเทศไทย ซึ่งแสดงเครื่องหมายมาตรฐานผลิตภัณฑ์อุตสาหกรรม มอก. 542 วัสดุเทอร์โมพลาสติก ระดับ 1 ซึ่งมีคุณสมบัติและอัตราส่วนของลูกแก้วในส่วนผสมไม่น้อยกว่า 20% โดยน้ำหนักรวมทั้งใช้ใยบนเส้นเทอร์โมพลาสติก สะท้อนแสงในอัตราส่วน 400 – 500 กรัมต่อตารางเมตร
- 2.3 ลูกแก้ว (Glass Beads) ที่ใช้กับวัสดุทำเครื่องหมายจราจรบนผิวทางเพื่อให้เกิดการสะท้อนแสงเป็นผลิตภัณฑ์ที่ทำในประเทศไทยซึ่งแสดงเครื่องหมายมาตรฐานผลิตภัณฑ์อุตสาหกรรม มอก. 543 ไว้ที่พิกัดภัณฑ์
- 2.4 วัสดุรองพื้น (Tack Coat หรือ Primer) เป็นน้ำยาเคมี ใช้พ่นบนผิวทางก่อนทำเครื่องหมายจราจรเพื่อช่วยในการยึดเกาะระหว่างวัสดุทำเครื่องหมายจราจรกับผิวทาง มีคุณสมบัติตามที่ผู้ผลิตวัสดุเทอร์โมพลาสติกกำหนด

3 การตรวจ วัดคุณลักษณะเครื่องหมายจราจร

- 3.1 ความหนา ในระหว่างการปฏิบัติงานให้มีการตรวจวัดความหนาของเครื่องหมายจราจรในปริมาณงานไม่เกิน 100 ตารางเมตรอย่างน้อย 3 ค่า ต่อ 1 ครั้งโดยใช้แผ่นโลหะผิวเรียบวางรับในแนวที่ เครื่องตีเส้นจะผ่านเมื่อพ่นรีด หรือปาดลากวัสดุไปบนผิวโลหะนั้นแล้ว ให้นำมาวัดความหนาของเครื่องหมายจราจรดังนี้
 - (1) สีจราจร (Traffic Paint) ความหนาของเส้นจราจรและเครื่องหมายจราจรเมื่อแห้งต้องมีความหนาไม่น้อยกว่า 0.2 มิลลิเมตร
 - (2) วัสดุเทอร์โมพลาสติก (Thermoplastic) ความหนาของเส้นจราจรและเครื่องหมายจราจรเมื่อแห้งต้องมีความหนาไม่น้อยกว่า 3.0 มิลลิเมตร หรือไม่น้อยกว่าที่กำหนดไว้ในแบบ
- 3.2 ค่าแฟกเตอร์การสะท้อนแสง (Reflectance หรือ Luminance Factor) ในระหว่างการปฏิบัติงานให้มีการตรวจวัดค่าสะท้อนแสงของเครื่องหมายจราจรในปริมาณงาน ไม่น้อยกว่า 10 ตำแหน่งแต่ละตำแหน่งอย่างน้อย 3 ค่า และในทุกช่วงเวลา 1 ชั่วโมง ให้ตรวจสอบมาตรฐานเครื่องมือ(Standardization)และปรับค่าให้ถูกต้อง

ตารางที่ 1 แสดงเกณฑ์กำหนดคุณลักษณะเครื่องหมายจราจร

รายการที่กำหนด	สีจราจร	วัสดุเทอร์โมพลาสติก
1 วัสดุ 1.1 ข้อกำหนด 1.2 การใช้งาน	มอก. จุด 45 – 2541 ชนิดที่ 2 พ่น	มอก. 542 – 2530 ระดับ 1 พ่นรีดหรือปาดลาก
2 การตรวจสอบคุณลักษณะขณะทำงาน 2.1 ความหนาเมื่อแห้ง มิลลิเมตร พ่น รีดหรือ ปาดลาก 2.2 อัตราการใช้ลูกแก้วโรยจากเครื่อง	≥ 0.2 - ≥ 400	≥ 3.0 ≥ 3.0 ≥ 400
3 ตรวจสอบคุณลักษณะเมื่อป่นเสร็จทันที(ตรวจรับงาน) 3.1 ความหนาเมื่อแห้งมิลลิเมตร 3.2 การมองเห็นในเวลากลางคืน 3.2.1 การสะท้อนแสง (Retroreflectivity) , mcd.lx ⁻¹ . m ⁻² สีขาว สีเหลือง	≥ 0.2 ≥ 300 ≥ 200	≥ 3.0 ≥ 300 ≥ 200
4 การตรวจสอบคุณลักษณะการใช้งานระยะเวลาระยะกัน 4.1 การมองเห็นในเวลากลางคืน 4.1.1 การสะท้อนแสง (Retroreflectivity) , mcd.lx ⁻¹ . m ⁻² สีขาว สีเหลือง	6 เดือน 1 ครั้ง 12 เดือน 1 ครั้ง ≥ 150 ≥ 100	12 เดือน 1 ครั้ง 24 เดือน 1 ครั้ง ≥ 150 ≥ 100
5 ระยะเวลาระยะกัน	12 เดือน	24 เดือน



องค์การบริหารส่วนจังหวัดพิษณุโลก

กองช่าง

ฝ่ายสำรวจและออกแบบ

แบบแสดง

เครื่องหมายจราจรบนผิวทาง

(ข้อกำหนดการก่อสร้าง)

เขียนแบบ
(นายธีระศักดิ์ ปานมณี)
ผู้ช่วยนายช่างเขียนแบบ

วิศวกร
(นายศราวุธ แสงนาค)
วิศวกรโยธาชำนาญการ

ตรวจ
(นายณัฐวุฒิ ศรีมงคล)
หัวหน้าฝ่ายสำรวจและออกแบบ

ตรวจ
(นายบุญชา พิณจุฬพันธ์)
ผู้อำนวยการกองช่าง

เห็นชอบ
(นางเวียงมาศ ชีระแนว)
รองปลัดองค์การบริหารส่วนจังหวัดพิษณุโลก

เห็นชอบ
(นางสิริพร โกธธรรม)
ปลัดองค์การบริหารส่วนจังหวัดพิษณุโลก

เห็นชอบ
(นายอวิชชัย หึงสมบัติ)
รองนายกองค์การบริหารส่วนจังหวัดพิษณุโลก

อนุมัติ
(นายมนต์ชัย วิวัฒน์ธนาฒย์)
นายกองค์การบริหารส่วนจังหวัดพิษณุโลก

แบบแสดง


มาตราส่วน

เลขที่แบบ

วัน เดือน ปี


องค์การบริหารส่วนจังหวัดพิษณุโลก
www.ppao.go.th

17
25

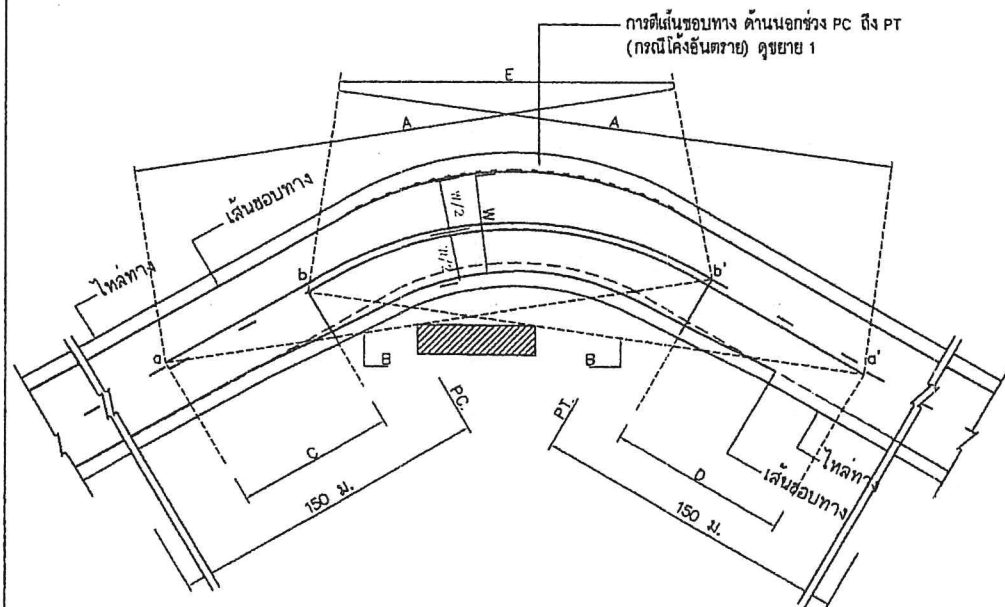

- A = ระยะมองเห็นต่ำสุดสำหรับการแข่ง (ดูจากตาราง)
 B = แนวสายตา
 C = บริเวณห้ามแซง a ถึง b
 D = บริเวณห้ามแซง a' ถึง b'
 a, a' = จุดเริ่มต้นตรงบริเวณห้ามแซง
 b, b' = จุดปลายบริเวณห้ามแซง
 E = เส้นทึบอาจเหลื่อมกันได้

การตีเส้นจราจรบริเวณโค้งราบ
 ไม่แสดงมาตราส่วน

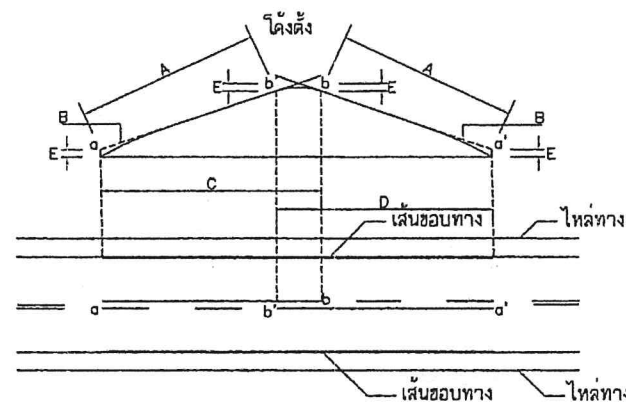

- A = ระยะมองเห็นต่ำสุดสำหรับการแข่ง (ดูจากตาราง)
 B = แนวสายตา
 C = บริเวณห้ามแซง a ถึง b
 D = บริเวณห้ามแซง a' ถึง b'
 E = 1.15 ม.
 a, a' = จุดเริ่มต้นตรงบริเวณห้ามแซง
 b, b' = จุดปลายบริเวณห้ามแซง

การตีเส้นจราจรบริเวณโค้งตั้ง
 ไม่แสดงมาตราส่วน

รายการประกอบแบบ

- มิติต่างๆ มีหน่วยเป็นเมตรนอกจากระบุเป็นอย่างอื่น
- เส้นแบ่งทิศทางจราจร ใช้เส้นสีเหลือง ขนาดกว้าง 10 ซม. ตีเส้นที่กึ่งกลางผิวจราจรตลอดแนว
 - เส้นประเป็นเส้นสีเหลืองแบ่งทิศทางของการจราจรบนสายทาง 2 ช่องจราจร

ในบริเวณที่ยอมให้รถแซงขึ้นหน้ากันได้สองทิศทาง

ขนาด ความยาว และการเว้นช่องของเส้นประกำหนดไว้ดังนี้

 - ทางหลวงนอกเขตชุมชน เส้นยาว 3 ม. เว้นช่อง 9 ม.
 - ทางหลวงในเขตชุมชน เส้นยาว 1 ม. เว้นช่อง 3 ม.
 - เส้นทึบเดี่ยว เป็นเส้นสีเหลือง ใช้เป็นเส้นแบ่งทิศทางจราจรในบริเวณที่ห้ามแซงสายทาง 2 ช่องจราจรหรือบริเวณก่อนถึงทางแยก

ห้ามรถเปลี่ยนช่องจราจรความยาวเส้นทึบต้องไม่น้อยกว่า 24 ม.
 - เส้นประคู่กับเส้นทึบ เป็นเส้นสีเหลืองทึบ คู่ขนานไปกับเส้นประสีเหลืองโดยเส้นทั้งสองห่างกันเท่ากับความกว้างของเส้นประ ให้ใช้เส้นทึบคู่กับเส้นประเป็นเส้นทิศทางจราจร

ในบริเวณที่ห้ามรถที่มาจากทิศทางหนึ่งแซง แต่ยอมให้รถที่มาจากด้านตรงข้ามแซงได้

ด้านที่ห้ามแซงใช้เส้นทึบ ส่วนด้านที่ยอมให้แซงใช้เส้นประ
 - การตีเส้นห้ามแซง บริเวณทางโค้งราบและทางโค้งตั้งให้อยู่ในดุลยพินิจของผู้ควบคุมงานก่อสร้าง

กรณีผิวจราจรกว้าง 5 ม. หรือน้อยกว่าให้มีไหล่ทาง ไม่ต้องตีเส้นแบ่งทิศทางจราจรให้เฉพาะบริเวณที่เป็นชุมชนที่อยู่อาศัย, บริเวณห้ามแซง, ระยะ 30 เมตร ก่อนถึงบริเวณดังกล่าวและภายในโค้งที่มีรัศมีต่ำกว่า 300 เมตร, ระยะ 30 เมตร ก่อนถึงป้ายหยุดและบริเวณที่มีอุบัติเหตุบ่อยครั้ง
- เส้นขอบทาง ให้ใช้เส้นทึบสีขาว ขนาดกว้าง 10 ซม. ทั้ง 2 ข้าง ตลอดแนว
- สีทาถนนผิวจราจรที่มีผิวเรียบทั้งหมด (เคปซิล, แอสฟัลต์คอนกรีต, คอนกรีตเสริมเหล็ก) ให้ใช้สีเทอร์มิทพลาสติก ตาม มอก. 542 หนาไม่น้อยกว่า 3 มม.



หมายเหตุ

คัดลอก อ้างอิง จากแบบมาตรฐานงานทาง
 สำหรับ อบท. โดยกรมทางหลวงชนบท


ขนาดและระยะเครื่องหมายจราจรบนผิวทาง

ก) เส้นแบ่งทิศทางจราจร



1. เส้นประเดี่ยว

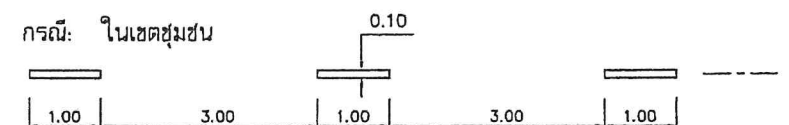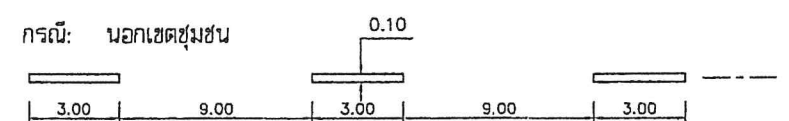


2. เส้นทึบ

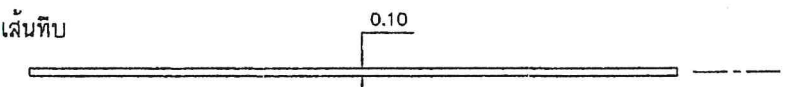

3. เส้นคู่

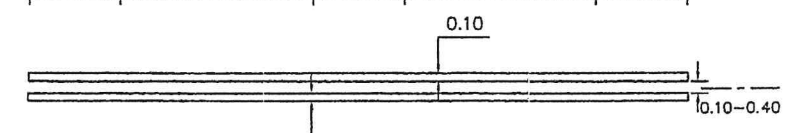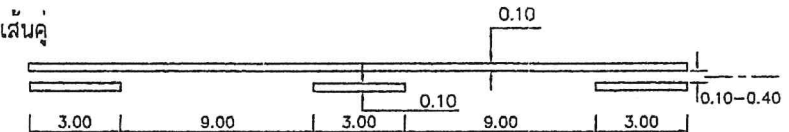

ข) เส้นขอบทาง

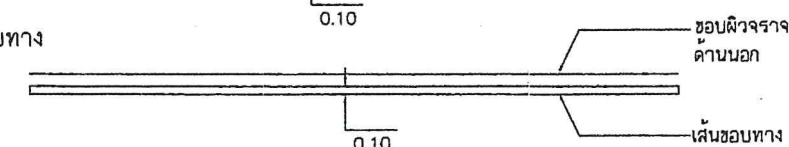

ตารางที่ 1 ระยะทางมองเห็นต่ำสุด สำหรับการแข่งที่ความเร็วต่างๆ

ความเร็วสำคัญ (กม./ชม.)	ระยะมองเห็นต่ำสุดสำหรับการแข่ง (ม.)
50	150
60	180
70	210
80	240
90	275
100	315

ขนาดความกว้างของเส้นจราจรกว้าง 0.10 เมตร หรือผู้ออกแบบกำหนดไว้ในแบบก่อสร้างเป็นอย่างอื่น



องค์การบริหารส่วนจังหวัดพิษณุโลก

กองช่าง

ฝ่ายสำรวจและออกแบบ

แบบแสดง

เครื่องหมายจราจรบนผิวทาง
 (ตีเส้นจราจร)

เขียนแบบ

(นายจิระศักดิ์ ปานมณี)
 ผู้ช่วยนายช่างเขียนแบบ

วิศวกร

(นายศราวุธ แสงกต)
 วิศวกรโยธาชำนาญการ

ตรวจ

(นายณัฐวุฒิ ศรีมงคล)
 หัวหน้าฝ่ายสำรวจและออกแบบ

ตรวจ

(นายบุญตา พินิจอุพันธ์)
 ผู้อำนวยการกองช่าง

เห็นชอบ

(นางเวียงมาศ ธีระเนาว)
 รองปลัดองค์การบริหารส่วนจังหวัดพิษณุโลก

เห็นชอบ

(นางสาวไพโร ไกรธรรม)
 ปลัดองค์การบริหารส่วนจังหวัดพิษณุโลก

เห็นชอบ

(นายธีรชัย หึงสมบัติ)
 รองนายกองค์การบริหารส่วนจังหวัดพิษณุโลก

อนุมัติ

(นายมนต์ชัย วิวัฒน์ธนาฒย์)
 นายกองค์การบริหารส่วนจังหวัดพิษณุโลก

แบบแสดง

มาตราส่วน

เลขที่แบบ

วัน เดือน ปี

-/-

องค์การบริหารส่วนจังหวัดพิษณุโลก


www.ppao.go.th

18/95

ประเภทป้ายบังคับ (บ)



ประเภทป้ายเตือน (ด)

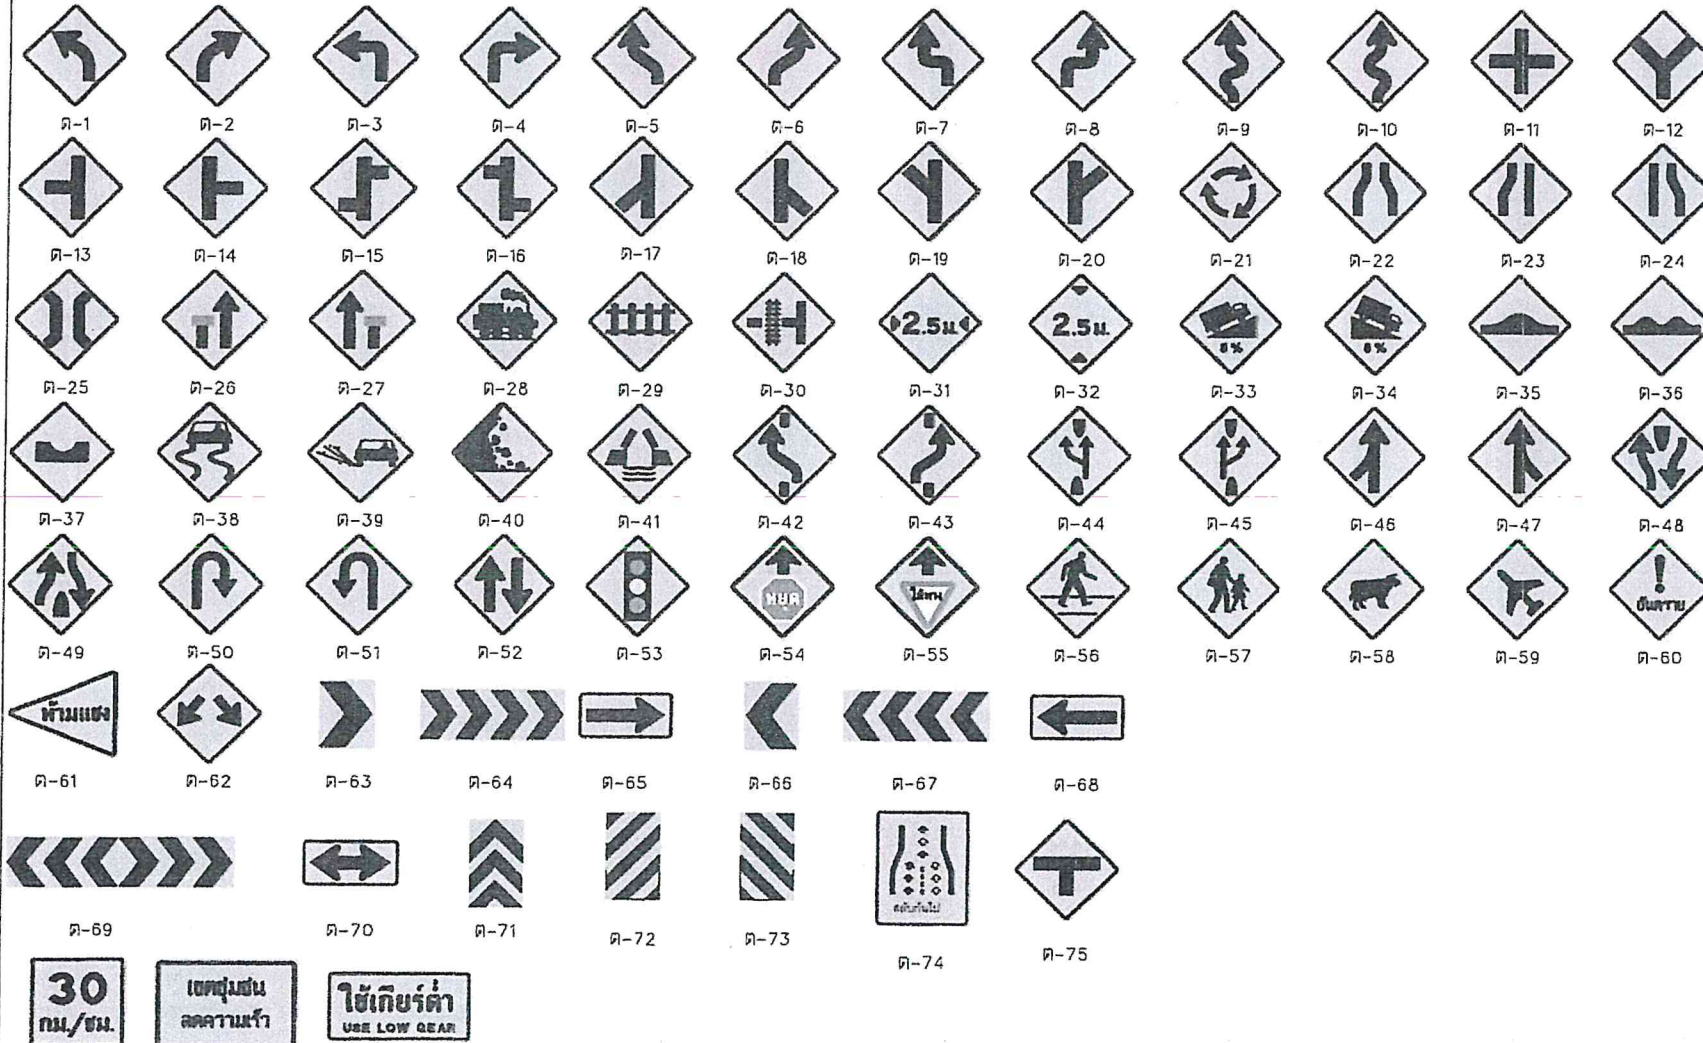

ประเภทป้ายบังคับ (บ)

ลำดับที่	ชื่อเครื่องหมาย	รหัส
1	หยุด	บ-1
2	ให้ทาง	บ-2
3	ให้รถสวนทางมาก่อน	บ-3
4	ห้ามแซง	บ-4
5	ห้ามเข้า	บ-5
6	ห้ามกลับรถไปทางขวา	บ-6
7	ห้ามกลับรถไปทางซ้าย	บ-7
8	ห้ามเลี้ยวซ้าย	บ-8
9	ห้ามเลี้ยวขวา	บ-9
10	ห้ามเปลี่ยนช่องเดินรถไปทางซ้าย	บ-10
11	ห้ามเปลี่ยนช่องเดินรถไปทางขวา	บ-11
12	ห้ามเลี้ยวขวาหรือกลับรถ	บ-12
13	ห้ามเลี้ยวซ้ายหรือกลับรถ	บ-13
14	ห้ามรถยนต์	บ-14
15	ห้ามรถบรรทุก	บ-15
16	ห้ามรถจักรยานยนต์	บ-16
17	ห้ามรถพ่วง	บ-17
18	ห้ามรถยกหรือรถลาก	บ-18
19	ห้ามรถสามล้อ	บ-19
20	ห้ามรถจักรยาน	บ-20
21	ห้ามรถจักรยานยนต์	บ-21
22	ห้ามรถบรรทุกที่ใช้ในการเกษตร	บ-22
23	ห้ามเกวียน	บ-23
24	ห้ามรถจักรยานยนต์และรถจักรยาน	บ-24
25	ห้ามรถจักรยาน รถสามล้อ และรถจักรยานยนต์	บ-25
26	ห้ามรถจักรยานยนต์และรถจักรยาน	บ-26
27	ห้ามใช้เสียง	บ-27
28	ห้ามคน	บ-28
29	ห้ามจอดรถ	บ-29
30	ห้ามหยุดรถ	บ-30
31	หยุดตรวจ	บ-31
32	จำกัดความเร็ว	บ-32
33	ห้ามรถบรรทุกเกินกำหนด	บ-33
34	ห้ามรถบรรทุกเกินกำหนด	บ-34
35	ห้ามรถบรรทุกเกินกำหนด	บ-35
36	ห้ามรถบรรทุกเกินกำหนด	บ-36
37	ให้เดินรถทางเดียวไปข้างหน้า	บ-37
38	ทางเดินรถทางเดียวไปทางซ้าย	บ-38
39	ทางเดินรถทางเดียวไปทางขวา	บ-39
40	ให้ชิดซ้าย	บ-40
41	ให้ชิดขวา	บ-41
42	ให้ไปทางซ้ายหรือทางขวา	บ-42
43	ให้เลี้ยวซ้าย	บ-43
44	ให้เลี้ยวขวา	บ-44
45	ให้เลี้ยวซ้ายหรือเลี้ยวขวา	บ-45
46	ให้ตรงไปหรือเลี้ยวซ้าย	บ-46
47	ให้ตรงไปหรือเลี้ยวขวา	บ-47
48	วงเวียน	บ-48
49	ช่องเดินรถประจำทาง	บ-49
50	ช่องเดินรถจักรยานยนต์	บ-50
51	ช่องเดินรถจักรยานยนต์	บ-51
52	ช่องเดินรถจักรยานยนต์	บ-52
53	เฉพาะคนเดิน	บ-53
54	ให้ใช้ความเร็ว	บ-54
55	สุดเขตบังคับ	บ-55

ประเภทป้ายเตือน (ด.)

ลำดับที่	ชื่อเครื่องหมาย	รหัส
1-10	ทางโค้งทางซ้าย	ด-1 ถึง ด-10
11-20	ทางแยกทางซ้าย	ด-11 ถึง ด-20
21	วงเวียนข้างหน้า	ด-21
22	ทางแคบข้างหน้า	ด-22
23	ทางแคบด้านซ้าย	ด-23
24	ทางแคบด้านขวา	ด-24
25	สะพานแคบ	ด-25
26	ช่องจราจรปิดด้านซ้าย	ด-26
27	ช่องจราจรปิดด้านขวา	ด-27
28	ทางข้ามรถไฟไม่มีเครื่องหมาย	ด-28
29	ทางข้ามรถไฟมีเครื่องหมาย	ด-29
30	ทางข้ามรถไฟตัดทางแยก	ด-30
31	ทางแคบ	ด-31
32	ทางลัดด้านซ้าย	ด-32
33	ทางลัดด้านขวา	ด-33
34	ทางลัดด้านซ้าย	ด-34
35	เดือรถกระบะโดด	ด-35
36	ผิวทางขรุขระ	ด-36
37	ทางเป็นแอ่ง	ด-37
38	ทางลัด	ด-38
39	ผิวทางขรุขระ	ด-39
40	ระวางหินร่วง	ด-40
41	สะพานเปิดได้	ด-41
42-43	ให้เปลี่ยนช่องจราจร	ด-42 ถึง ด-43
44	ออกทางขนาน	ด-44
45	เขตรักษาพันธุ์สัตว์ป่า	ด-45
46-47	ทางร่วม	ด-46 ถึง ด-47
48	ทางแยกทางซ้าย	ด-48
49	สิ้นสุดทางคู่	ด-49
50-51	จุดกลับรถ	ด-50 ถึง ด-51
52	ทางเดินรถสองทาง	ด-52
53	สัญญาณจราจร	ด-53
54	หยุดข้างหน้า	ด-54
55	ให้ทางข้างหน้า	ด-55
56	ระวังคนข้ามถนน	ด-56
57	โรงเรียนระวังเด็ก	ด-57
58	ระวังรถบรรทุก	ด-58
59	ระวังรถบรรทุก	ด-59
60	ระวังรถบรรทุก	ด-60
61	เขตห้ามแซง	ด-61
62-73	เตือนแนวทางต่างๆ	ด-62 ถึง ด-73
74	สลัดกับไป	ด-74
75	ทางแยก	ด-75
76	ป้ายเตือนความเร็ว	ด-76
77	ป้ายขอความ	ด-77
78	ป้ายขอความ	ด-78

รายการประกอบแบบ

- แผ่นป้ายสะท้อนแสงสำหรับป้ายบังคับและป้ายเตือน ใช้ตาม มอก.606 สัมประสิทธิ์การสะท้อนแสงแบบที่ 1 ยกเว้น ป้าย บ-1, ด-28 ถึง ด-30 และ ด-61 ถึง ด-73 ให้ใช้สัมประสิทธิ์การสะท้อนแสงแบบที่ 9
- ขนาดป้ายจราจรสำหรับถนนชนบทโดยทั่วไปให้ใช้ขนาดที่ 2 นอกจากจะระบุเป็นอย่างอื่นในแบบก่อสร้าง
- ป้าย ด-77 และ ด-78 ขนาดป้ายและข้อความปรับเปลี่ยนได้ตามความเหมาะสม



องค์การบริหารส่วนจังหวัดพิษณุโลก
กองช่าง

แบบแสดง
แบบมาตรฐาน ป้ายจราจร
ประเภทป้ายจราจรบังคับ ป้ายเตือน
และ ป้ายแนะนำ

เขียนแบบ

(นายจิระศักดิ์ ปานมณี)
ผู้ช่วยนายช่างเขียนแบบ

สถาปนิก

(นายพิรพงษ์ ตับปากพัง)
สถาปนิกปฏิบัติงาน

วิศวกร

(นายวุฒิชัย อนันตารักษ์)
วิศวกรโยธาชำนาญการ

วิศวกร

(นายธีรวัฒน์ แสนเกิด)
วิศวกรโยธาชำนาญการพิเศษ

ตรวจ

(นายอภิสิทธิ์ จงกลาญ)
หัวหน้าฝ่ายสำรวจและออกแบบ

ตรวจ

(นายปิยะสกล บุญฤทธิ์)
ผู้อำนวยการกองช่าง

เห็นชอบ

(นายภัทร ไชยเม)
รองปลัดองค์การบริหารส่วนจังหวัดพิษณุโลก

เห็นชอบ

(นางสิริพร ไกรธรรม)
ปลัดองค์การบริหารส่วนจังหวัดพิษณุโลก

เห็นชอบ

(นายเชาวฤทธิ์ ฉายะกุล)
รองนายกองค์การบริหารส่วนจังหวัดพิษณุโลก

อนุมัติ

(นายมนต์ชัย วิวัฒน์ธนาฒย์)
นายกองค์การบริหารส่วนจังหวัดพิษณุโลก

นายมนตรี



นายมนตรี

วันที่ ๒๕

มาตรฐานเครื่องหมายควบคุมการจราจร

การติดตั้งป้ายบังคับและป้ายเตือน

ติดตั้งเกอร์ หรือ พื้นสี
บริเวณด้านซ้ายให้เห็นเด่นชัด

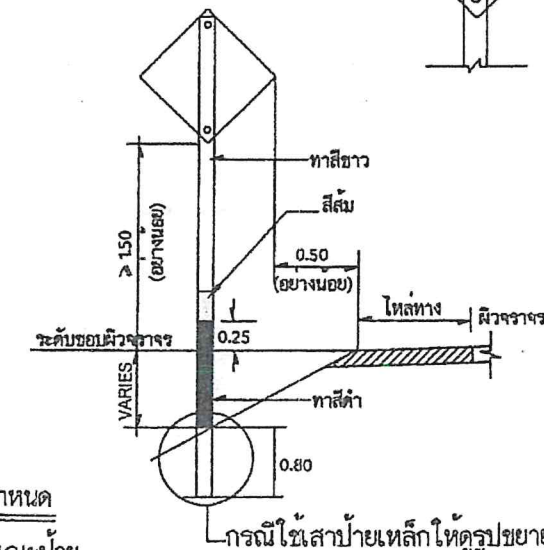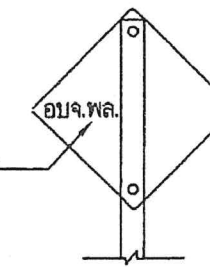

ข้อกำหนด



ลักษณะป้าย

- 1.1 โดยทั่วไป ป้ายบังคับมีรูปร่างแผ่นกลมโดยมีเครื่องหมายสัญลักษณ์ ตัวเลข ตัวอักษรเป็นสีดำอยู่บนพื้นป้ายสีขาว เส้นขอบป้ายและขีดกลางเป็นสีแดง นอกจาก
 - 1.1.1 ป้ายหยุด (STOP SIGN) เป็นรูปแปดเหลี่ยมด้านเท่า ตัวอักษรสีขาวบนพื้นป้ายสีแดงขอบป้ายสีขาว
 - 1.1.2 ป้ายให้ทาง (GIVEWAY SIGN) เป็นรูปสามเหลี่ยมด้านเท่า มุมชี้ลง ตัวอักษรสีดำ ขอบป้ายสีแดง
 - 1.1.3 ป้ายห้ามจอดรถและป้ายห้ามหยุดรถ เป็นรูปแผ่นกลม พื้นป้ายสีขาว เส้นขอบป้ายและขีดกลางสีแดง
 - 1.1.4 ป้ายสุดเขตบังคับ เป็นรูปแผ่นกลม พื้นป้ายสีขาว ไม่มีเส้นขอบป้าย แต่มีขีดสีดำจำนวน 7 ขีด ทำมุม 45 กับแนวระดับ จากทางขวาของป้ายมาทางซ้ายของป้าย
- 1.2 ป้ายเตือน โดยทั่วไปเป็นรูปสี่เหลี่ยมจัตุรัสตั้งมุมขึ้น โดยมีเครื่องหมาย สัญลักษณ์ ตัวเลข ตัวอักษรสีดำ พื้นป้ายสีเหลือง


2. ส่วนประกอบแผ่นป้ายประกอบด้วย

- 2.1 แผ่นเหล็กอบสังกะสีความหนาไม่น้อยกว่า 1.20 มม.
 - 2.2 สีพื้นป้ายสีดักเกอร์สะท้อนแสง
- เครื่องหมาย สัญลักษณ์ ตัวเลข ตัวอักษร และเส้นขอบป้าย ใช้สีดักเกอร์ ชนิด สะท้อนแสง หรือทึบแสง สำหรับด้านหลังแผ่นป้ายพื้นสีรองพื้น กันสนิมสีเทา


ชนิดและขนาดเสาป้ายจราจร

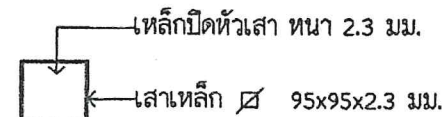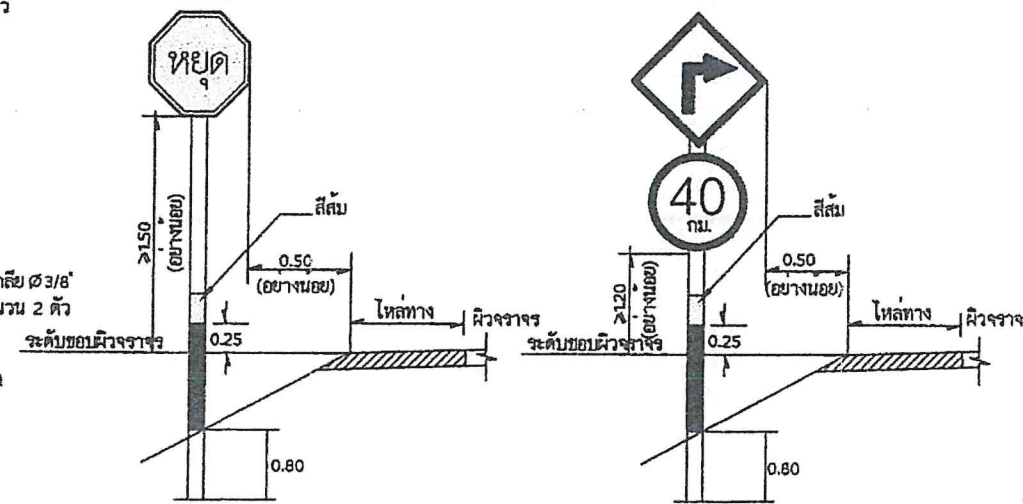


เสาป้ายเหล็ก ขนาด 95x95x2.3 มม. โดยทาสีรองพื้นด้วยสีกันสนิม
เสาป้าย ทาสีกันสนิมรองพื้น แล้วจึง พื้นหรือทาสีน้ำมันสีขาว ทับหน้า 2 ชั้น
บริเวณโคน เสาทาสีน้ำมันสีดำและติดสติกเกอร์สีสะท้อนแสง
เกรดสำหรับงานจราจรตามแบบ
ส่วนบนสุดของเสาเหล็กให้ปิดด้วยแผ่นเหล็กหนา 2.3 มม. (เชื่อมปิดโดยรอบ)

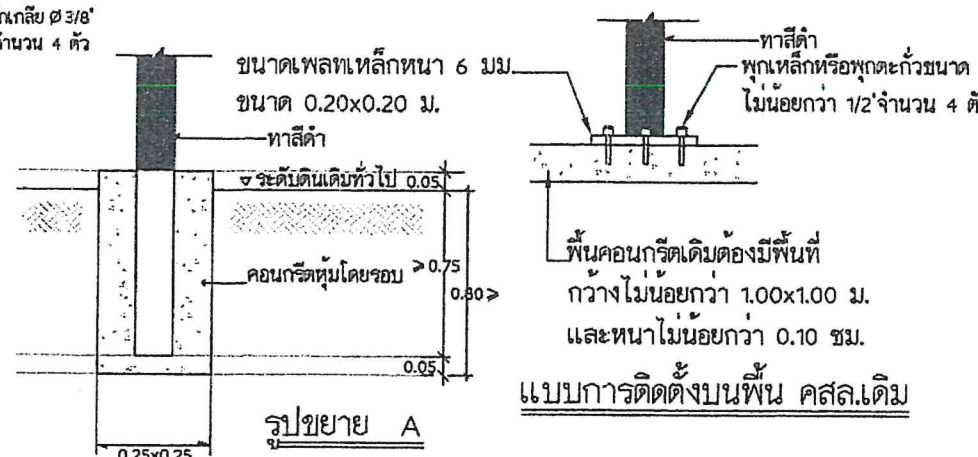


หมายเหตุ ขนาดของเสาเหล็ก 95x95 มม. เกณฑ์ ความคลาดเคลื่อนยอมให้ ± 1.5 มม.

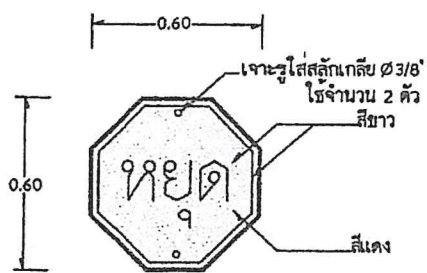


ป้ายแปดเหลี่ยมด้านเท่า

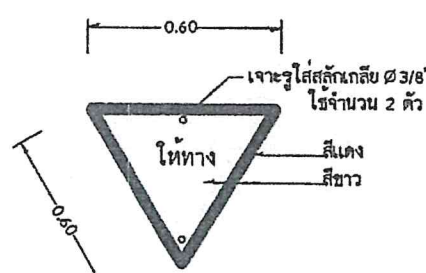


ป้ายสามเหลี่ยมด้านเท่า

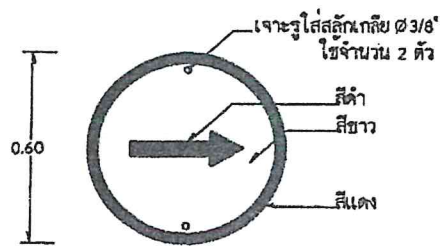


ป้ายวงกลม

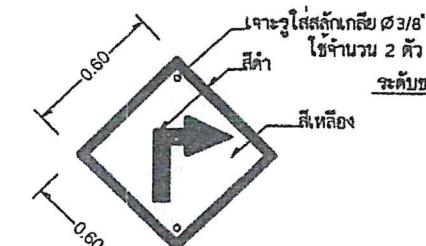


ป้ายสี่เหลี่ยมจัตุรัสตั้งขึ้น

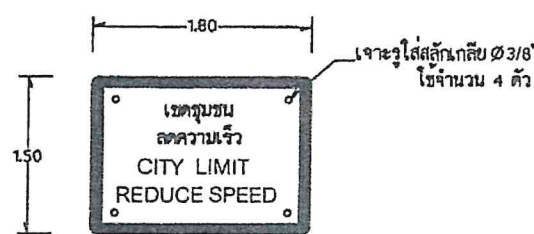


ป้ายสี่เหลี่ยมผืนผ้า

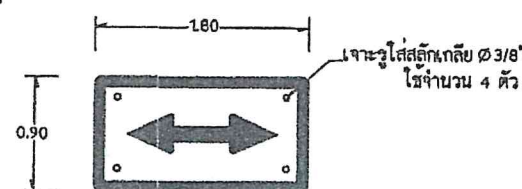


ป้ายสี่เหลี่ยมผืนผ้า

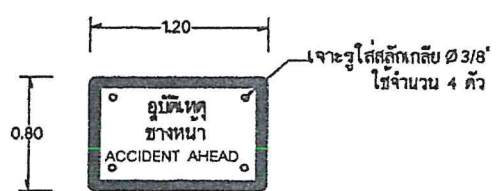


ป้ายสี่เหลี่ยมผืนผ้า

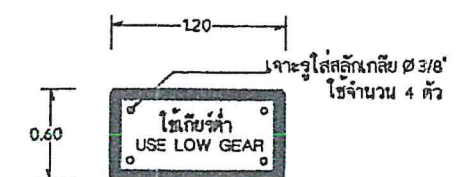

ป้ายสี่เหลี่ยมผืนผ้า

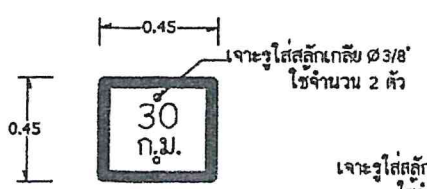


ป้ายสี่เหลี่ยมจัตุรัส

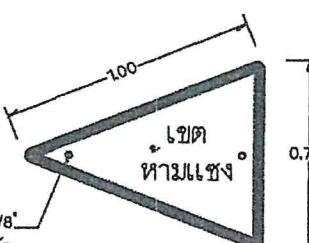

ป้ายสี่เหลี่ยมหน้าจั่ว

- *หมายเหตุ 1. เส้นขอบป้าย สัญลักษณ์ และ อักษรข้อความบนป้ายใช้สีดักเกอร์ ชนิด สะท้อนแสง หรือทึบแสง (ตามชนิดของป้าย)
2. พื้นป้ายใช้สีดักเกอร์ ชนิดสะท้อนแสง
3. เสาป้าย ทาสีกันสนิมรองพื้น แล้วจึง พื้นหรือทาสีน้ำมันสีขาว ทับหน้า 2 ชั้น บริเวณโคน เสาทาสีน้ำมันสีดำและติดสติกเกอร์สีสะท้อนแสงตามแบบ

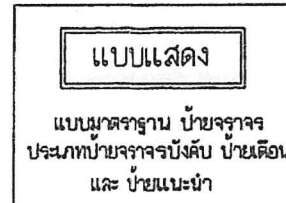

เขียนแบบ
(นายสุรชาติ เลียงชัยศิริ)
ผู้ช่วยนายช่างเขียนแบบ

สถาปนิก
(นายพิรพงษ์ ดันปากทิง)
สถาปนิกปฏิบัติการ

วิศวกร
(นายศราวุธ แสงเกตุ)
วิศวกรโยธาชำนาญการ

วิศวกร
(นายสุวิทย์ อ่อนหวาน)
วิศวกรโยธาชำนาญการ

ตรวจ
(นายอภิสิทธิ์ จงกล้าหาญ)
หัวหน้าฝ่ายตรวจและออกแบบ

ตรวจ
(นายปิโยส ปุณณฤทธิ์)
ผู้อำนวยการกองช่าง

เห็นชอบ
(นายภัทร ใจเอน)
รองปลัดองค์การบริหารส่วนจังหวัดพิษณุโลก


เห็นชอบ
(นางดิฬพร โกธธรรม)
ปลัดองค์การบริหารส่วนจังหวัดพิษณุโลก

เห็นชอบ
(นายชาตวุฒิ ฉายะกุล)
รองนายกองค์การบริหารส่วนจังหวัดพิษณุโลก

อนุมัติ
(นายมนต์ชัย วิวัฒน์วานิชย์)
นายกองค์การบริหารส่วนจังหวัดพิษณุโลก

แบบแสดง
มาตราส่วน
เลขที่แบบ
รับ เดือน ปี

20
25

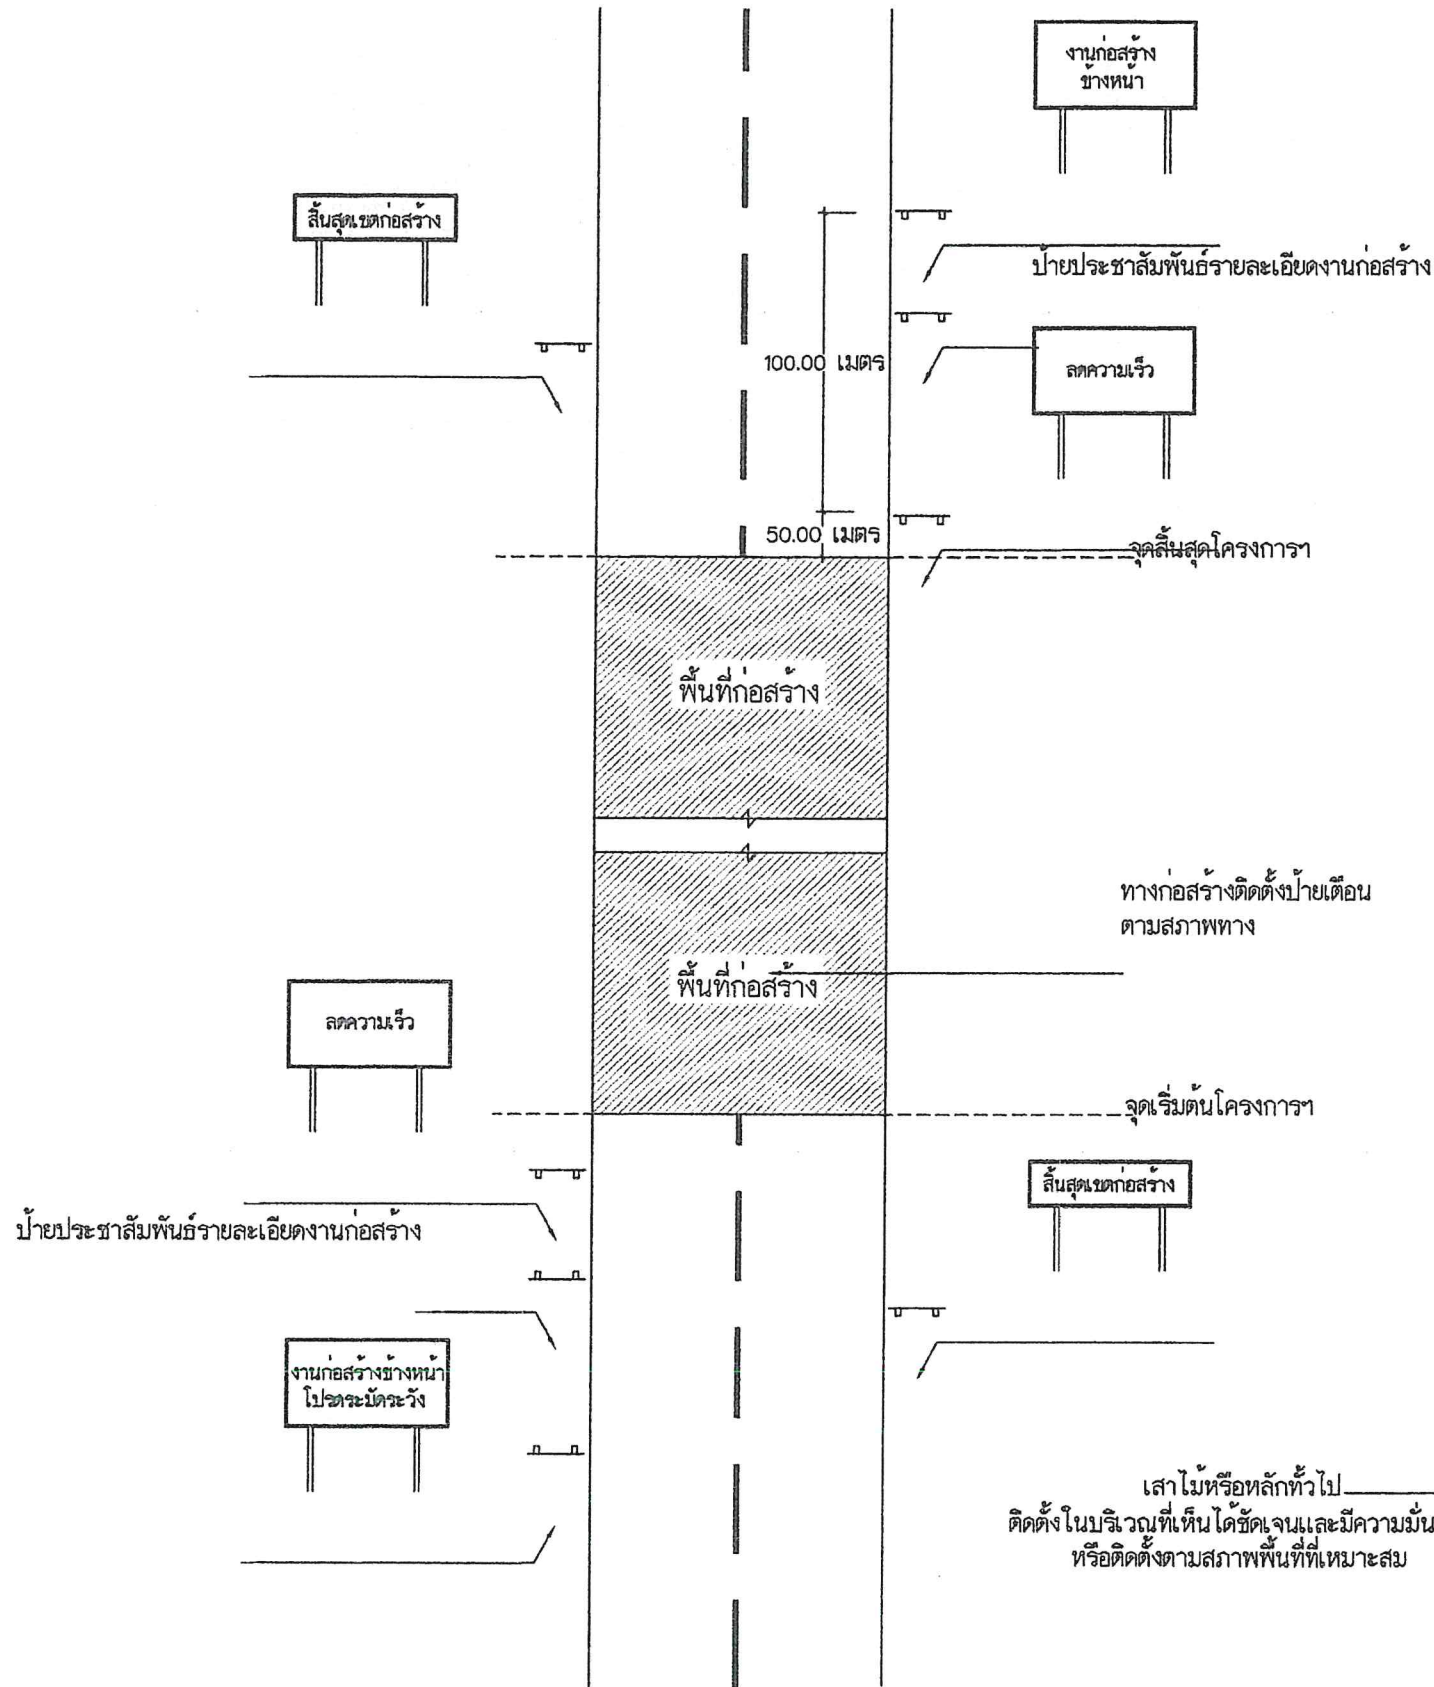

งานก่อสร้างข้างหน้า
ไปรตระมัดระวัง

ขนาดป้าย 0.90x1.80 เมตร
ตัวอักษร 20 ซม.

ป้ายเตือนงานก่อสร้าง

ลดความเร็ว

ขนาดป้าย 0.90x1.80 เมตร
ตัวอักษร 20 ซม.

ป้ายเตือนลดความเร็ว


สิ้นสุดเขตก่อสร้าง

ขนาดป้าย 0.45x1.80 เมตร
ตัวอักษร 15 ซม.

ป้ายสิ้นสุดเขตก่อสร้าง

หมายเหตุ

1. แผ่นป้ายสีแดง ตัวอักษรสีดำ เส้นขอบสีดำ กว้าง 3.0 ซม.
2. ระยะเวลาติดตั้งป้ายเปลี่ยนแปลงได้ตามความเหมาะสม
3. ติดตั้ง ณ จุดเริ่มต้นและจุดสิ้นสุดโครงการ

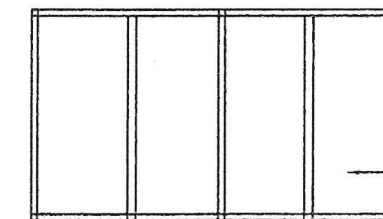

ไม้โครงคร่าว 1x1

แผ่นป้ายไม้อัดหรือแผ่นไวนิล
หรือแผ่นเหล็ก

1.00-1.20 เมตร

ระดับดินเดิมทั่วไป

ป้ายจราจรระหว่างการก่อสร้างทาง

*หมายเหตุ ผู้รับจ้างจะต้องปฏิบัติตามประกาศกระทรวงมหาดไทย ประกาศกระทรวงแรงงานและสวัสดิการสังคม และพระราชบัญญัติคุ้มครองแรงงาน เกี่ยวกับความปลอดภัยและการป้องกันอันตรายในกิจการก่อสร้างรวมทั้งป้องกันอันตรายแก่บุคคลภายในและภายนอก และต้องจัดเก็บวัสดุอุปกรณ์ในบริเวณสถานที่ก่อสร้างให้เป็นระเบียบเรียบร้อย ตลอดจนรักษาความสะอาดของสถานที่ก่อสร้างอย่างสม่ำเสมอ หากเกิดอันตรายต่อชีวิตและทรัพย์สินอันเกิดจากการปฏิบัติอันประมาทเลินเล่อของผู้รับจ้าง ผู้รับจ้างจะต้องรับผิดชอบค่าใช้จ่ายเสียหาย รวมไปถึงความรับผิดทางกฎหมายที่เกี่ยวข้องทั้งหมดแต่เพียงผู้เดียว

(แบบปรับปรุง เดือนมีนาคม 2566)



องค์การบริหารส่วนจังหวัดพิษณุโลก
กองช่าง
ฝ่ายสำรวจและออกแบบ

แบบแสดง

ป้ายจราจร
ระหว่างการก่อสร้างทาง

เขียนแบบ

(นายสุราษฎร์ เลี้ยงชัยศิริ)
ผู้ช่วยนายช่างเขียนแบบ

สถาปนิก

(นายพิรพงษ์ ตันปากเพ็ง)
สถาปนิกปฏิบัติการ

วิศวกร

(นางสาวพิมพ์โกลี คมขำ)
วิศวกรโยธาปฏิบัติการ

วิศวกร

(นายสุวิทย์ อนันตการณ์)
วิศวกรโยธานายก

วิศวกร

(นายสุวิทย์ แสงเกิด)
วิศวกรโยธานายก รับผิดชอบงาน
วิชาการและงานเขียน

ตรวจ

(นายอภิสิทธิ์ จงกล้าหาญ)
หัวหน้าฝ่ายสำรวจและออกแบบ

ตรวจ

(นายนิโรธ บุญฤทธิ)
ผู้อำนวยการกองช่าง

เห็นชอบ

(นายภัทร ไชยม)
รองปลัดองค์การบริหารส่วนจังหวัดพิษณุโลก

เห็นชอบ

(นางสาวโพธิ์ ไชยธรรม)
ปลัดองค์การบริหารส่วนจังหวัดพิษณุโลก

เห็นชอบ

(นายพงษ์บุญ ทองหนัก)
รองนายกองค์การบริหารส่วนจังหวัดพิษณุโลก

อนุมัติ

(นายสมชาย วิจิตรอนันต์)
นายกองค์การบริหารส่วนจังหวัดพิษณุโลก

แบบร่าง

วันที่

หน้า 1 จาก 1

ตราสัญลักษณ์ อบจ.พล. 25 ซม.

2.40

1.20

0.10

0.05

0.03

0.03

0.03

0.03

0.03

0.03

0.03

0.05



2

องค์การบริหารส่วนจังหวัดพิษณุโลก

โทร 0 5598 7718-20 ต่อ 300

3

โครงการ.....

4

ปริมาณงาน.....

5

ผู้รับจ้าง.....

ที่อยู่.....

โทรศัพท์.....

6

ระยะเวลาดำเนินการ

เริ่มสัญญาวันที่.....

สิ้นสุดสัญญาวันที่.....

รวมระยะเวลาก่อสร้างทั้งสิ้น.....

วัน

7

ค่าก่อสร้าง.....

บาท

8

ผู้ควบคุมงาน 1.....

ตำแหน่ง.....

โทรศัพท์.....

2.....

ตำแหน่ง.....

โทรศัพท์.....

9

กำลังก่อสร้างด้วยเงินภาษีอากรของประชาชน

10



เสาไม้หรือหลักทั่วไปที่แข็งแรงและป้องกันแผ่นดินไหว
ติดตั้งในบริเวณที่เห็นได้ชัดเจนและมีความมั่นคงแข็งแรง
หรือติดตั้งตามสภาพพื้นที่ที่เหมาะสม

รายละเอียดแผ่นป้าย

- แผ่นป้ายเป็นแผ่นไม้ขัดผิวไปทาสีรองพื้นสีทาสีดำสีน้ำเงิน กรอบและตัวอักษรสีขาว หรือแผ่นไม้อัดขัดกับโครงคร่าวไม้ให้แข็งแรง โยงยึดให้มั่นคงแข็งแรง ขนาดไม่น้อยกว่า 1.20x2.40 ม
- การปักป้ายควรอยู่ในบริเวณ - รัศมีของโครงการที่ดำเนินการและประชาชนสัญจรไป- มามองเห็นชัดเจน
- ดวงตรา- ตัวหนังสือสีขาว ขนาดความโตตามแบบกำหนด
1. ดวงตราสัญลักษณ์องค์การบริหารส่วนจังหวัดพิษณุโลก
2. ชื่อส่วนราชการเจ้าของโครงการและเบอร์โทรศัพท์
3. ประเภทและชนิดของสิ่งก่อสร้าง
4. ปริมาณงานก่อสร้าง จำนวนหน่วยที่ดำเนินการ
5. ชื่อผู้รับจ้าง ที่อยู่ และหมายเลขโทรศัพท์
6. ระยะเวลารับงาน และระยะเวลาดำเนินการ รวมระยะเวลาก่อสร้างทั้งสิ้น
7. วงเงินค่าก่อสร้าง..... บาท
8. ชื่อผู้ควบคุมงานและหมายเลขโทรศัพท์
9. ระบุข้อความ "กำลังก่อสร้างด้วยเงินภาษีอากรของประชาชน"
10. QR Code ขนาด 0.15 x 0.15

ลักษณะป้าย

- แผ่นป้ายเป็นไม้ขัดผิวไป ขนาด 1.20x2.40 ม ทาสีพื้นสีน้ำทาสีดำสีน้ำเงิน ตัวอักษรสีขาว หรือใช้แผ่นไม้อัด ขนาด 1.20x2.40 ยึดกับโครงคร่าวไม้ให้แข็งแรง
- การปักป้ายควรอยู่ในบริเวณรัศมีของโครงการที่ดำเนินการ ประชาชนสัญจรไป - มา มองเห็นได้ชัดเจน
- ผู้รับจ้างเป็นผู้รับผิดชอบดำเนินการจัดทำ และติดตั้งแผ่นป้ายภายใน 7 วัน นับตั้งแต่วันลงนามในสัญญาจ้าง
- แผ่นป้ายติดตั้งระหว่างดำเนินการก่อสร้าง มีสภาพคงทนตลอดระยะเวลาการก่อสร้าง และอีกไม่น้อยกว่า 6 เดือน หลังจากงานแล้วเสร็จ
- มูลค่างานจ้างไม่สูง สวมแสนบาทไม่ต้องติดตั้งป้ายประชาสัมพันธ์ แต่ให้องค์กรปกครองส่วนท้องถิ่น ประชาสัมพันธ์เกี่ยวกับรายละเอียดของโครงการ
- มูลค่างานจ้างตั้งแต่สามแสนบาทขึ้นไปประเภทก่อสร้าง/ปรับปรุง งานทาง คลองหรือลำน้ำให้ติดตั้งป้ายประชาสัมพันธ์แบบชั่วคราวไว้ ณ จุดเริ่มต้นและจุดสิ้นสุดงานก่อสร้าง
- มูลค่างานจ้างตั้งแต่สามแสนบาทขึ้นไปประเภทก่อสร้าง/ปรับปรุง งานอาคาร ให้ติดตั้งป้ายประชาสัมพันธ์แบบชั่วคราวไว้ ณ จุดดำเนินการก่อสร้าง 1 จุด

*หมายเหตุ 1. ขนาดตัวอักษร,ข้อความ,ตราสัญลักษณ์ปรับเปลี่ยนได้ตามความเหมาะสม

2. ข้อความ,สัญลักษณ์ รายละเอียดตัวอักษร QR Code จะกำหนดระหว่างดำเนินการ

22
25



องค์การบริหารส่วนจังหวัดพิษณุโลก
กองช่าง
นายสำรวจและออกแบบ

แบบแสดง

ป้ายแสดงรายละเอียดเกี่ยวกับงานก่อสร้าง
ขององค์กรปกครองส่วนท้องถิ่น

เขียนแบบ

(นายจิระศักดิ์ ปานมณี)
ผู้ช่วยนายช่างเขียนแบบ

วิศวกร

(นายศราวุธ แสงเกิด)
วิศวกรโครงสร้าง วิศวกรในตำแหน่ง
วิศวกรโยธาชำนาญการพิเศษ

ตรวจ

(นายณัฐวุฒิ ศรีมงคล)
หัวหน้าฝ่ายสำรวจและออกแบบ

ตรวจ

(นายปิยะสกล บุญบุญฤทธิ์)
ผู้อำนวยการกองช่าง

เห็นชอบ

(นายเอกปวิฐ วงษ์ภูมิ)
รองปลัดองค์การบริหารส่วนจังหวัดพิษณุโลก

เห็นชอบ

(นางสาวไพโรจน์ ไกรธรรม)
ปลัดองค์การบริหารส่วนจังหวัดพิษณุโลก

เห็นชอบ

(นายเอกพงษ์ กุลเจริญ)
รองนายกองค์การบริหารส่วนจังหวัดพิษณุโลก

อนุมัติ

(นายมนต์ชัย วิวัฒน์ธนาชัย)
นายกองค์การบริหารส่วนจังหวัดพิษณุโลก

แบบร่าง

ตรวจแบบ

วัน เดือน ปี

1

1

ข้อกำหนดตามกฎหมายกระทรวงฯ ที่ผู้รับจ้างต้องปฏิบัติ

1. ผู้รับจ้างต้องใช้วัสดุประเภทวัสดุหรือครุภัณฑ์ที่จะใช้ในงานก่อสร้างเป็นวัสดุที่ผลิตภายในประเทศ
โดยต้องใช้ไม่น้อยกว่าร้อยละ 60 ของมูลค่าวัสดุที่จะใช้ในงานก่อสร้างทั้งหมดตามสัญญา
2. ผู้รับจ้างต้องใช้เหล็กที่ผลิตภายในประเทศไม่น้อยกว่าร้อยละ 90 ของปริมาณเหล็กที่ต้องใช้ในงานก่อสร้างทั้งหมดตามสัญญา
3. ผู้รับจ้างต้องทำแผนการใช้วัสดุที่ผลิตภายในประเทศไม่น้อยกว่าร้อยละ 60 ของมูลค่าวัสดุที่ใช้ในงานก่อสร้างทั้งหมด
ตามสัญญาภายใน 60 วัน นับถัดจากวันที่ได้ลงนามในสัญญา
4. ผู้รับจ้างต้องทำแผนการใช้เหล็กที่ผลิตภายในประเทศไม่น้อยกว่าร้อยละ 90 ของปริมาณเหล็กที่ต้องใช้ทั้งหมด
ตามสัญญาภายใน 60 วัน นับถัดจากวันที่ได้ลงนามในสัญญา
5. ผู้รับจ้างต้องแสดงเอกสารการรับรองจากสภาอุตสาหกรรมแห่งประเทศไทยกรณีที่วัสดุผลิตในประเทศ
ถ้าไม่มีเอกสารการรับรองให้ติดฉลากของสินค้าบนบรรจุภัณฑ์ของสินค้าให้ชัดเจน



กองช่าง
ฝ่ายสำรวจและออกแบบ

แบบแสดง
ข้อกำหนดตามกฎหมายกระทรวงฯ

เขียนแบบ
(นายสุรวิทย์ เลียงชัยศิริ)
ผู้ช่วยนายช่างเขียนแบบ

วิศวกร
(นายวิวัฒน์ อนันตการณ์)
วิศวกรโยธาชำนาญการ
(นายสุรวิทย์ แสงเกิด)
วิศวกรโยธาชำนาญการ วิศวกรรมการโยธา
วิศวกรโยธาชำนาญการพิเศษ

ตรวจ
(นายอภิสิทธิ์ จงกลหาญ)
หัวหน้าฝ่ายสำรวจและออกแบบ

ตรวจ
(นายบุญชา พิณจูปันธ์)
ผู้อำนวยการกองช่าง

เห็นชอบ
(นางสีไพร ไกรธรรม)
ปลัดองค์การบริหารส่วนจังหวัดพิษณุโลก

อนุมัติ
(นายมนต์ชัย วิวัฒน์ธนาฒย์)
นายกองค์การบริหารส่วนจังหวัดพิษณุโลก

วัน/เดือน/ปี 07/04/2565

มาตราส่วน -

แผ่นที่/จำนวน 01/01


หน้า

23
25

หน้าที่ และข้อปฏิบัติของผู้รับจ้างระหว่างดำเนินการตามสัญญาจ้างก่อสร้างฯ

1. ผู้รับจ้างมีหน้าที่สำรวจตรวจสอบพื้นที่หน้างาน จัดเตรียมพื้นที่ก่อสร้าง ตลอดจนจัดหาวัสดุอุปกรณ์ในการดำเนินการก่อสร้าง ให้เป็นไปตามเงื่อนไขสัญญาจ้าง หากพบอุปสรรคปัญหาให้แจ้งต่อองค์การบริหารส่วนจังหวัดพิษณุโลก เป็นลายลักษณ์อักษร
2. ผู้รับจ้างต้องจัดทำแผนการดำเนินงานตามสัญญาโดยละเอียด และส่งให้คณะกรรมการตรวจรับพัสดุ พิจารณาและแผนงานนี้จะต้องแสดงถึงการเชื่อมต่อระหว่างขั้นตอนและหมวดงานต่างๆในสัญญาอย่างสมควรแก่เหตุผล เพื่อให้ผู้รับจ้างจะสามารถดำเนินการตามสัญญา โดยเป็นไปตามแผนงานและบรรลุผลให้งานเสร็จสิ้นจนผ่านกระบวนการทดสอบและตรวจรับงานตามเงื่อนไขของสัญญาได้ ผู้รับจ้างต้องแต่งตั้งตัวแทนที่สามารถประสานงานก่อสร้างทั้งหมดประจำอยู่ ณ สถานที่ก่อสร้าง และผู้ควบคุมงานขององค์การบริหารส่วนจังหวัดพิษณุโลกสามารถติดต่อสั่งการได้ตลอดเวลาที่ทำการก่อสร้าง
3. ผู้รับจ้างต้องแต่งตั้งวิศวกรควบคุมงาน (สาขาวิศวกรรมโยธา) หรือสถาปนิก (กรณีงานสถาปัตยกรรม) โดยกำหนดให้เป็นไปตาม ข้อบังคับสภาวิศวกร ว่าด้วยหลักเกณฑ์และคุณสมบัติของผู้ประกอบวิชาชีพวิศวกรรมควบคุมแต่ละระดับ สาขาวิศวกรรมโยธา พ.ศ. 2551 และข้อบังคับสภาสถาปนิก ว่าด้วยหลักเกณฑ์ของผู้ประกอบวิชาชีพสถาปัตยกรรมควบคุมแต่ละระดับ พ.ศ.2564 พร้อมทั้งแนบสำเนาใบอนุญาตประกอบวิชาชีพวิศวกรรมควบคุม หรือสถาปัตยกรรมควบคุม ซึ่งยังไม่หมดอายุ ถูกพักการใช้หรือเพิกถอนการใช้ใบอนุญาต อย่างน้อย 1 คน และช่างโยธา หรือช่างก่อสร้าง ที่มีคุณสมบัติไม่ต่ำกว่าประกาศนียบัตรวิชาชีพชั้นสูง (ปวส.) พร้อมทั้งแนบสำเนาเอกสารแสดงการจบการศึกษา อย่างน้อย 1 คน พร้อมรับรองสำเนาโดยเจ้าตัว และผู้มีอำนาจลงนามของผู้รับจ้างและประทับตรา
4. วิศวกรควบคุมงานของผู้รับจ้างต้องปฏิบัติตามกฎกระทรวงกำหนดสาขาวิชาชีพวิศวกรรมและวิชาชีพวิศวกรรมควบคุมพ.ศ. 2565 ออกตามพระราชบัญญัติวิศวกร พ.ศ.2542 มีหน้าที่ควบคุมงานให้เป็นไปตามแบบรูปรายการแห่งสัญญาจ้างถูกต้องตามหลักวิศวกรรม และวิชาการ เพื่อให้บรรลุตามวัตถุประสงค์ขององค์การบริหารส่วนจังหวัดพิษณุโลก วิศวกรควบคุมงานของผู้รับจ้างต้องลงนามรับรองการปฏิบัติหน้าที่ในบันทึกรายงานผลการปฏิบัติงาน ประจำสัปดาห์ หากไม่สามารถมาปฏิบัติหน้าที่ได้ต้องแจ้งต่อองค์การบริหารส่วนจังหวัดพิษณุโลกเป็นลายลักษณ์อักษร และผู้รับจ้างก็ต้องจัดหาวิศวกรควบคุมงานมาทดแทนโดยมิให้ขาดช่วง โดยวิศวกรควบคุมงานของผู้รับจ้างต้องปฏิบัติตนอยู่ในจรรยาบรรณแห่งวิชาชีพวิศวกรรม และการประพฤติผิด จรรยาบรรณอันจะนำมาซึ่งความเสื่อมเสียเกียรติศักดิ์แห่งวิชาชีพ องค์การบริหารส่วนจังหวัดพิษณุโลก มีสิทธิขาดที่จะแจ้งมูลเหตุต่อคณะกรรมการจรรยาบรรณ สภาวิศวกร เพื่อดำเนินการลงโทษต่อไป
5. (กรณีงานสถาปัตยกรรม) สถาปนิกควบคุมงานของผู้รับจ้างต้องปฏิบัติตามกฎกระทรวงกำหนดวิชาชีพสถาปัตยกรรมควบคุม พ.ศ.2549 ออกตามพระราชบัญญัติสถาปนิก พ.ศ.2543 มีหน้าที่ควบคุมงานให้เป็นไปตามแบบรูปรายการแห่งสัญญาจ้าง ถูกต้องตามหลักสถาปัตยกรรม และวิชาการ เพื่อให้บรรลุตามวัตถุประสงค์ขององค์การบริหารส่วนจังหวัดพิษณุโลก สถาปนิกควบคุมงานของผู้รับจ้างต้องลงนามรับรองการปฏิบัติหน้าที่ในบันทึกรายงานผลการปฏิบัติงาน ประจำสัปดาห์ หากไม่สามารถมาปฏิบัติหน้าที่ได้ต้องแจ้งต่อองค์การบริหารส่วนจังหวัดพิษณุโลกเป็นลายลักษณ์อักษร และผู้รับจ้างก็ต้องจัดหาสถาปนิกควบคุมงานมาทดแทนโดยมิให้ขาดช่วง โดยสถาปนิกควบคุมงานของผู้รับจ้าง ต้องปฏิบัติตนอยู่ในจรรยาบรรณแห่งวิชาชีพสถาปนิก และการประพฤติผิด จรรยาบรรณอันจะนำมาซึ่งความเสื่อมเสียเกียรติศักดิ์แห่งวิชาชีพ องค์การบริหารส่วนจังหวัดพิษณุโลก มีสิทธิขาดที่จะแจ้งมูลเหตุต่อคณะกรรมการจรรยาบรรณ สถาปนิก เพื่อดำเนินการลงโทษต่อไป
6. เพื่อให้งานก่อสร้างแล้วเสร็จถูกต้องตามเงื่อนไขแห่งสัญญาจ้างเป็นไปตามกำหนดเวลา และแก้ไขปัญหาลักษณะต่างๆ ผู้รับจ้างต้องจัดให้มีการประชุมร่วมกันระหว่างตัวแทนผู้รับจ้าง ผู้ควบคุมงานทั้งสองฝั่ง คณะกรรมการตรวจรับพัสดุ และผู้เกี่ยวข้องกับการบริหารสัญญาจ้างฯ เพื่อติดตามงานตามช่วงเวลาที่เหมาะสมกับสถานการณ์
7. การควบคุมคุณภาพงานเป็นหน้าที่และความรับผิดชอบของผู้รับจ้าง ผู้รับจ้างก็ต้องดำเนินการจัดส่งวัสดุเพื่อทำการทดสอบคุณภาพโดยผ่านการควบคุมผู้ควบคุมงานของทางองค์การบริหารส่วนจังหวัดพิษณุโลก โดยการทดสอบโดยองค์การบริหารส่วนจังหวัดพิษณุโลก หรือ หน่วยงานที่องค์การบริหารส่วนจังหวัดพิษณุโลกเห็นสมควร โดยผู้รับจ้างเป็นผู้ออกค่าใช้จ่ายค่าธรรมเนียมในการทดสอบวัสดุดังกล่าว ผู้รับจ้างต้องให้สิทธิและความร่วมมืออันดีแก่เจ้าหน้าที่ที่เข้าเก็บตัวอย่างวัสดุ ทดสอบคุณภาพของงาน และส่งวนสิทธิที่จะเข้าไปดำเนินการสุ่มตัวอย่างวัสดุอุปกรณ์ที่ผู้รับจ้างจัดหา หรือดำเนินการที่หน้างานหากไม่ตรงกับรายละเอียดที่ระบุไว้ ผู้ควบคุมงานของทางองค์การบริหารส่วนจังหวัดพิษณุโลกมีสิทธิขาดที่จะสั่งการให้ผู้รับจ้างรับดำเนินการนำวัสดุอุปกรณ์นั้นกลับโดยเร็วที่สุดโดยไม่ต้องชดเชยค่าเสียหาย หรือค่าใช้จ่ายให้แก่ประการใดทั้งสิ้น
8. ผู้รับจ้างมีหน้าที่เสนอขออนุมัติใช้วัสดุอุปกรณ์ที่จำเป็นจัดหามาเพื่อดำเนินการก่อสร้างผ่านทางผู้ควบคุมงานของทางองค์การบริหารส่วนจังหวัดพิษณุโลก เพื่อทำการตรวจสอบให้ถูกต้องและเป็นไปตามตามรายละเอียดเงื่อนไข หากตรวจสอบพบภายหลังว่าวัสดุที่นำมาติดตั้งหรือใช้งานไม่ตรงตามที่เสนอขออนุมัติใช้ ผู้ควบคุมงานของทางองค์การบริหารส่วนจังหวัดพิษณุโลกมีสิทธิขาดที่จะสั่งการให้ผู้รับจ้างรับดำเนินการนำวัสดุอุปกรณ์นั้นกลับโดยเร็วที่สุด โดยไม่ต้องชดเชยค่าเสียหาย หรือค่าใช้จ่ายให้แก่ประการใดทั้งสิ้น
9. รายละเอียดแบบรูปและปริมาณงานในการก่อสร้างผู้รับจ้างได้ดำเนินการตรวจสอบความถูกต้องก่อนลงนามในสัญญาจ้างเป็นที่เรียบร้อยแล้ว หากระหว่างดำเนินการก่อสร้างผู้รับจ้างต้องการขอแก้ไขเปลี่ยนแปลงด้วยเหตุใดก็ตาม อันเป็นเหตุให้ราคาก่อสร้างเพิ่มขึ้นผู้รับจ้างต้องเป็นผู้ออกค่าใช้จ่ายเอง โดยการเปลี่ยนแปลงดังกล่าวหากมิได้เป็นสาระสำคัญ ที่ไม่ได้ทำให้ มิติ ระยะ รูปลักษณะ หรือความมั่นคงแข็งแรงเปลี่ยนแปลงไปให้อยู่ในดุลยพินิจของผู้ควบคุมงานในการพิจารณา หากการเปลี่ยนแปลงดังกล่าวมีผลกระทบทำให้ทำให้ มิติ ระยะ รูปลักษณะ หรือความมั่นคงแข็งแรงเปลี่ยนแปลงไป จะต้องได้รับความเห็นชอบจากองค์การบริหารส่วนจังหวัดพิษณุโลกเป็นลายลักษณ์อักษรก่อนที่จะดำเนินการในส่วนที่มีการแก้ไขเปลี่ยนแปลงต่อไป
10. ผู้รับจ้างจะต้องปฏิบัติตามประกาศกระทรวงมหาดไทย ประกาศกระทรวงแรงงานและสวัสดิการสังคม และพระราชบัญญัติคุ้มครองแรงงาน เกี่ยวกับความปลอดภัยและการป้องกันอันตรายในกิจการก่อสร้างรวมทั้งป้องกันอันตรายแก่บุคคลภายในและภายนอก และต้องจัดเก็บวัสดุอุปกรณ์ในบริเวณสถานที่ก่อสร้างให้เป็นระเบียบเรียบร้อย ตลอดจนรักษาความสะอาดของสถานที่ก่อสร้างอย่างสม่ำเสมอ หากเกิดอันตรายต่อชีวิตและทรัพย์สินอันเกิดจากการปฏิบัติ อันประมาทเลินเล่อของผู้รับจ้าง ผู้รับจ้างก็ต้องรับผิดชอบชดใช้ค่าเสียหาย รวมไปถึงความรับผิดทางกฎหมายที่เกี่ยวข้องทั้งหมดแต่เพียงผู้เดียว

 

หมายเหตุ ปรับปรุง เดือน มีนาคม 2566

 <p>องค์การบริหารส่วนจังหวัดพิษณุโลก กองช่าง</p>	แบบแสดง	เขียนแบบ	นายจิระศักดิ์ ปานมณี	ผู้ช่วยนายช่างเขียนแบบ	ตรวจ	นายปิยะสกล ปลูกฤทธิ์	ผู้อำนวยการกองช่าง	วันเดือนปี
	<p>หน้าที่ และข้อปฏิบัติของผู้รับจ้างระหว่างดำเนินการ ตามสัญญาจ้างก่อสร้างฯ</p>	สถาปนิก	นายพิรพงษ์ ดับปากพิง	สถาปนิกปฏิบัติการ	เห็นชอบ	นายภัทร ใจเอน	รองปลัดองค์การบริหารส่วนจังหวัดพิษณุโลก	<p>แบบแผนที่</p> <p>24</p>
		วิศวกร	นายพิมพ์ไฉล คมขำ	วิศวกรโยธาปฏิบัติการ	เห็นชอบ	นางสีไพร โกรธรม	ปลัดองค์การบริหารส่วนจังหวัดพิษณุโลก	
		วิศวกร	นายวุฒิวาศ์ อนันตการณ	วิศวกรโยธารับงาน	เห็นชอบ	นายพงษ์มนู ทองหนัก	รองนายกองค์การบริหารส่วนจังหวัดพิษณุโลก	<p>แบบเลขที่</p> <p>25</p>
		วิศวกร	นายศราวุธ แสงเกตุ	วิศวกรโยธารับงาน	อนุมัติ	นายมนต์ชัย วิวัฒน์นาคชัย	นายกองค์การบริหารส่วนจังหวัดพิษณุโลก	
		ตรวจ	นายอภิสิทธิ์ จงกล้าหาญ	หัวหน้าฝ่ายสำรวจและออกแบบ				

รายการประกอบแบบมาตรฐานงานทาง (เพิ่มเติม)

1. อนุญาตให้ใช้เครื่องทดสอบหาปริมาณความชื้นและความหนาแน่นของดินในสนามแบบ (Nuclear density gauge) ในการทดสอบ วิเคราะห์ และรับรองผลทดสอบความหนาแน่นและความชื้นวัสดุภาคสนาม ในกิจการขององค์การบริหารส่วนจังหวัดพิษณุโลก เพื่อให้เกิดความคล่องตัว มีประสิทธิภาพ
2. แบบมาตรฐานองค์การบริหารส่วนจังหวัดพิษณุโลก
 - 2.1 มาตรฐานงานตกแต่งเกลี่ยคันทางเดิม (Reshaping and Levelling)
 - 2.2 มาตรฐานงานถมคันทาง (Embank)
 - 2.3 มาตรฐานงานชั้นรองพื้นทาง (Subbase)
 - 2.4 มาตรฐานงานชั้นพื้นทาง (Base)
 - 2.5 มาตรฐานอื่นๆที่อ้างอิงถึงและเกี่ยวข้องกับแบบมาตรฐานองค์การบริหารส่วนจังหวัดพิษณุโลก
3. ข้อกำหนดในแบบมาตรฐานองค์การบริหารส่วนจังหวัดพิษณุโลก ได้กำหนดให้มีการบดอัดวัสดุเป็นชั้นๆโดยใช้เครื่องจักร โดยมีรายละเอียดปรากฏในข้อกำหนดให้วัสดุประเภทต่างๆมีความหนาแน่นแห้งไม่น้อยกว่าร้อยละ 95 ตาม มทล (ท) 501.4 : มาตรฐานการทดสอบหาค่าความแน่นของวัสดุงานทางในสนาม (Field Density Test)
4. เพื่อให้การก่อสร้าง/ปรับปรุงงานถนนประเภทต่างๆในความรับผิดชอบขององค์การบริหารส่วนจังหวัดพิษณุโลก มีความคล่องตัว มีประสิทธิภาพ จึงอนุญาตให้ใช้ผลทดสอบความหนาแน่นและความชื้นวัสดุภาคสนาม โดยวิธีทางนิวเคลียร์ (Nuclear Method) โดยอาจใช้ควบคู่กับวิธีการใช้ทรายแทนที่ปริมาตรของหลุม (Sand Cone Method) อาจจะเลือกใช้วิธีใดวิธีหนึ่ง หรือทั้งสองวิธีก็ได้

หมายเหตุ ปรับปรุง เดือน ตุลาคม 2566

 <p>องค์การบริหารส่วนจังหวัดพิษณุโลก กองช่าง</p>	แบบแสดง	รายการประกอบแบบมาตรฐานงานทาง (เพิ่มเติม)		เขียนแบบ	นายจิระศักดิ์ ปานมณี	ผู้ช่วยนายช่างเขียนแบบ	ตรวจ	นายปิยธรรพ์ บุญฤทธิ์	ผู้อำนวยการกองช่าง	วัน/เดือน/ปี
				สถาปนิก	นายพิรพงษ์ ดับปากเพ็ง	สถาปนิกปฏิบัติการ	เห็นชอบ	นายภัทร ใจเอน	รองปลัดองค์การบริหารส่วนจังหวัดพิษณุโลก	<div style="text-align: center;">  19 ต.ค. 66 </div>
				วิศวกร	นายพิมพ์ไฉล คมขำ	วิศวกรโยธาปฏิบัติการ	เห็นชอบ	นางสีไพร โกธรรม	ปลัดองค์การบริหารส่วนจังหวัดพิษณุโลก	
				วิศวกร	นายวุฒิวรงค์ อนันตภรณ์	วิศวกรโยธารับราชการ	เห็นชอบ	นายเชาว์ฤทธิ์ ฉายะกุล	รองนายกองค์การบริหารส่วนจังหวัดพิษณุโลก	
				วิศวกร	นายศราวุธ แสงเกตุ	วิศวกรโยธาชำนาญพิเศษ	อนุมัติ	นายมนต์ชัย วิวัฒน์ธนาชัย	นายกองค์การบริหารส่วนจังหวัดพิษณุโลก	
				ตรวจ	นายอภิสิทธิ์ จงกล้าหาญ	หัวหน้าฝ่ายสำรวจและออกแบบ				