


แบบปรับปรุงห้องพระพุทธรูปชินราช (ห้องประชุม 771)
และห้องพระพุทธรูปชินราช (ห้องประชุม 772)
ศาลากลางจังหวัดพิษณุโลก



ออกแบบโดย


กลุ่มงานวิชาการโยธาธิการ สำนักงานโยธาธิการและผังเมืองจังหวัดพิษณุโลก
ปรับปรุงแบบโดย คณะกรรมการกำหนดรูปแบบและรายการงานก่อสร้าง
ตามคำสั่งจังหวัดพิษณุโลก ที่ 6688/2567 ลงวันที่ 29 ต.ค. 2567

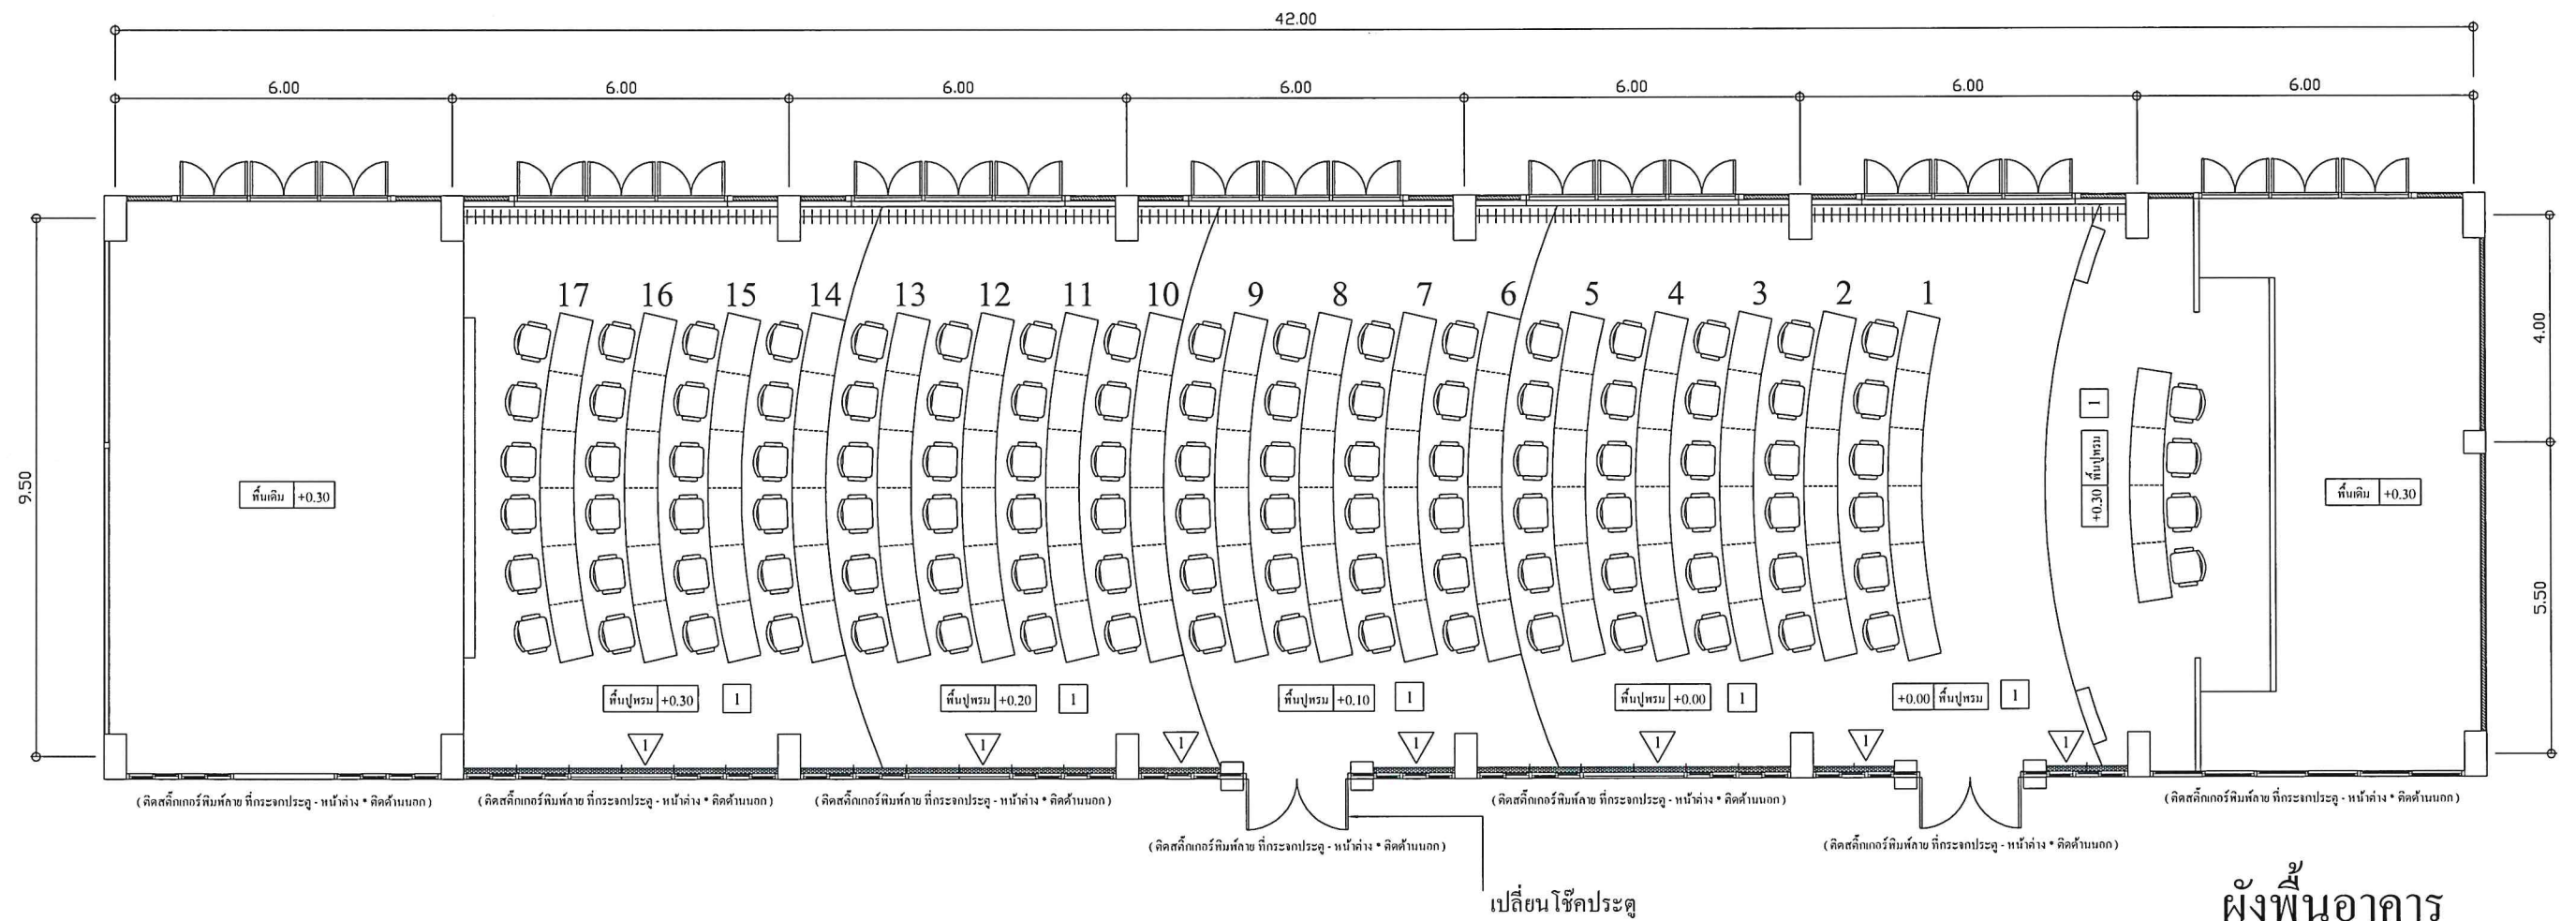


รายละเอียดงานปรับปรุงอาคาร พื้น - ผนัง ประกอบด้วย

ผังพื้นอาคาร
มาตราส่วน 1:125

- งานพื้น 1 : ติดตั้งพื้นกระเบื้องยางไวนิล ขนาด 6" x 36" หหนา 2 มม. พร้อมบัวยางเชิงผนังขนาด 4" ปริมาณไม่น้อยกว่า 320 ตร.ม. (รื้อพื้นปูพรมเดิมติดตั้งแทน)
- งานผนัง 1 : เปลี่ยนผ้าหุ้มแผ่นซับเสียง ด้วยผ้าหุ้มเบาะ / โซฟา : ผ้าโพลีเอสเตอร์ 100% Polyester น้ำหนักไม่น้อยกว่า 300 g/sqm. ปริมาณไม่น้อยกว่า 43.00 ตร.ม.
- งานติดตั้งเกอร์พิมพ์ลายที่บานประตู - หน้าต่าง : วัสดุไวนิลผิวด้าน ปริมาณไม่น้อยกว่า 72.00 ตร.ม.
- งานเปลี่ยนโซฟาบานประตูบานสวิงอะลูมิเนียม จำนวน 2 ชุด

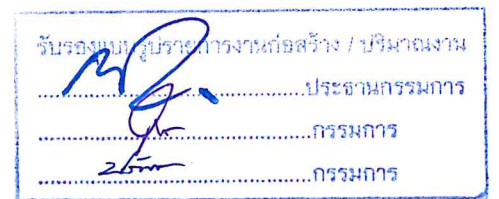

กลุ่มงานวิชาการโยธาธิการสำนักงานโยธาธิการและผังเมืองจังหวัดพิษณุโลก		สำรวจ		ตรวจ	ทพ.กลุ่ม		แบบเลขที่
		เขียนแบบ		เห็นชอบ	ยพจ.พล.		ลยพจ.พล.12/67๑.
โครงการ	ปรับปรุงห้องประชุมชั้น 771 ศาลากลางจังหวัดพิษณุโลก	สถาปนิก		แบบแปลน			แผ่นที่
เจ้าของงาน	จังหวัดพิษณุโลก	วิศวกร		มาตราส่วน	วัน/เดือน/ปี		01 02 จำนวนแผ่น

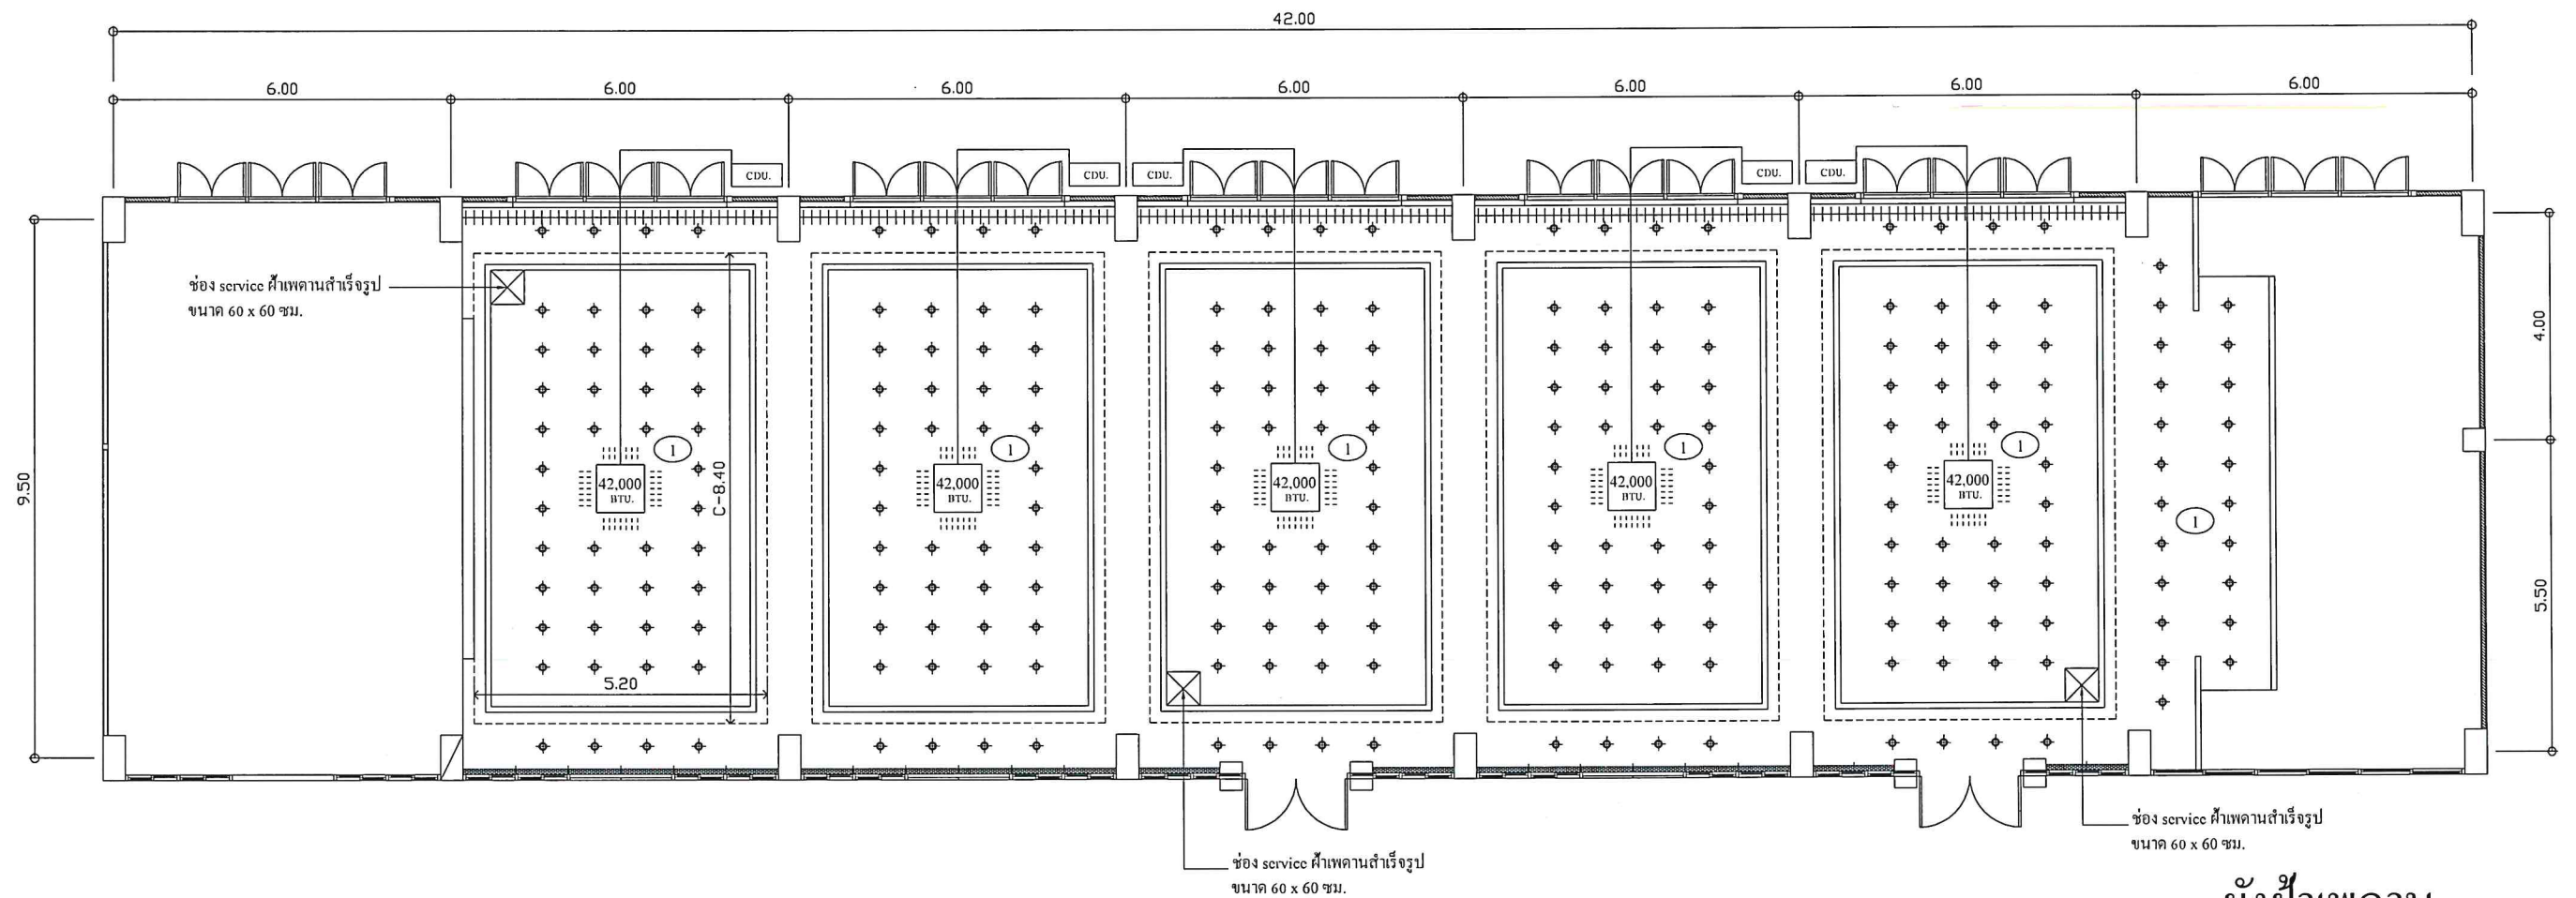

ผังฝ้าเพดาน


มาตราส่วน 1:125

รายละเอียดงานปรับปรุงอาคาร ฝ้าเพดาน ประกอบด้วย


- งานติดตั้งดวงโคมไฟฟ้าแสงสว่าง : โคม DOWNLIGHT ขนาด 4" หลอด LED 20 W. จำนวน 242 จุด (เปลี่ยนดวงโคมและหลอดไฟ สายไฟใช้ของเดิม)
- งานฝ้าเพดาน ① : รื้อถอนฝ้าเพดานเดิม และติดตั้งฝ้าเพดานยิปซัมบอร์ดฉาบเรียบหนา 9 มม. โครงเคร่าเหล็กชุบสังกะสี กรุ Wallpaper กรุฝ้าเพดาน : วัสดุไวนิลผิวด้าน ปริมาณไม่น้อยกว่า 255.00 ตร.ม.
- งานติดตั้งช่อง service ฝ้าเพดานสำเร็จรูป ขนาด 60 x 60 ซม. จำนวน 3 ชุด

รายละเอียดงานครุภัณฑ์ ประกอบด้วย

- งานติดตั้งเครื่องปรับอากาศ : เครื่องปรับอากาศ ชนิดคลาสเซ็ทไฮโป แบบฝังฝ้าเพดาน ขนาดไม่น้อยกว่า 42,000 BTU. พร้อมอุปกรณ์ประกอบ จำนวน 5 ชุด (รวมงานรื้อเครื่องปรับอากาศเดิม)
- งานติดตั้งผ้าม่านทึบแสง : เปลี่ยนผ้าม่าน : ผ้าม่านทึบแสง 100% Blackout Fabric (30% Cotton 70% Polyester) ปริมาณไม่น้อยกว่า 56.00 ตร.ม.

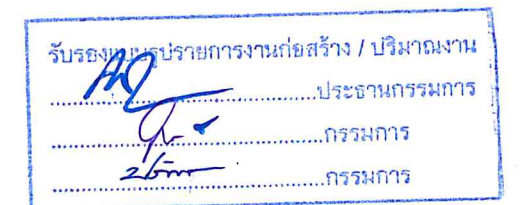

กลุ่มงานวิชาการโยธาธิการสำนักงานโยธาธิการและผังเมืองจังหวัดพิษณุโลก		สำรวจ		ตรวจ	หน.กลุ่ม		แบบเลขที่
		เขียนแบบ		เห็นชอบ	ยผจ.พล.		ลยผจ.พล.12/670.
โครงการ	ปรับปรุงห้องประชุมชั้น 771 ศาลากลางจังหวัดพิษณุโลก	สถาปนิก		แบบแปลน			แผนที่
เจ้าของงาน	จังหวัดพิษณุโลก	วิศวกร		มาตรการ	วัน/เดือน/ปี		02 02 จำนวนแผ่น

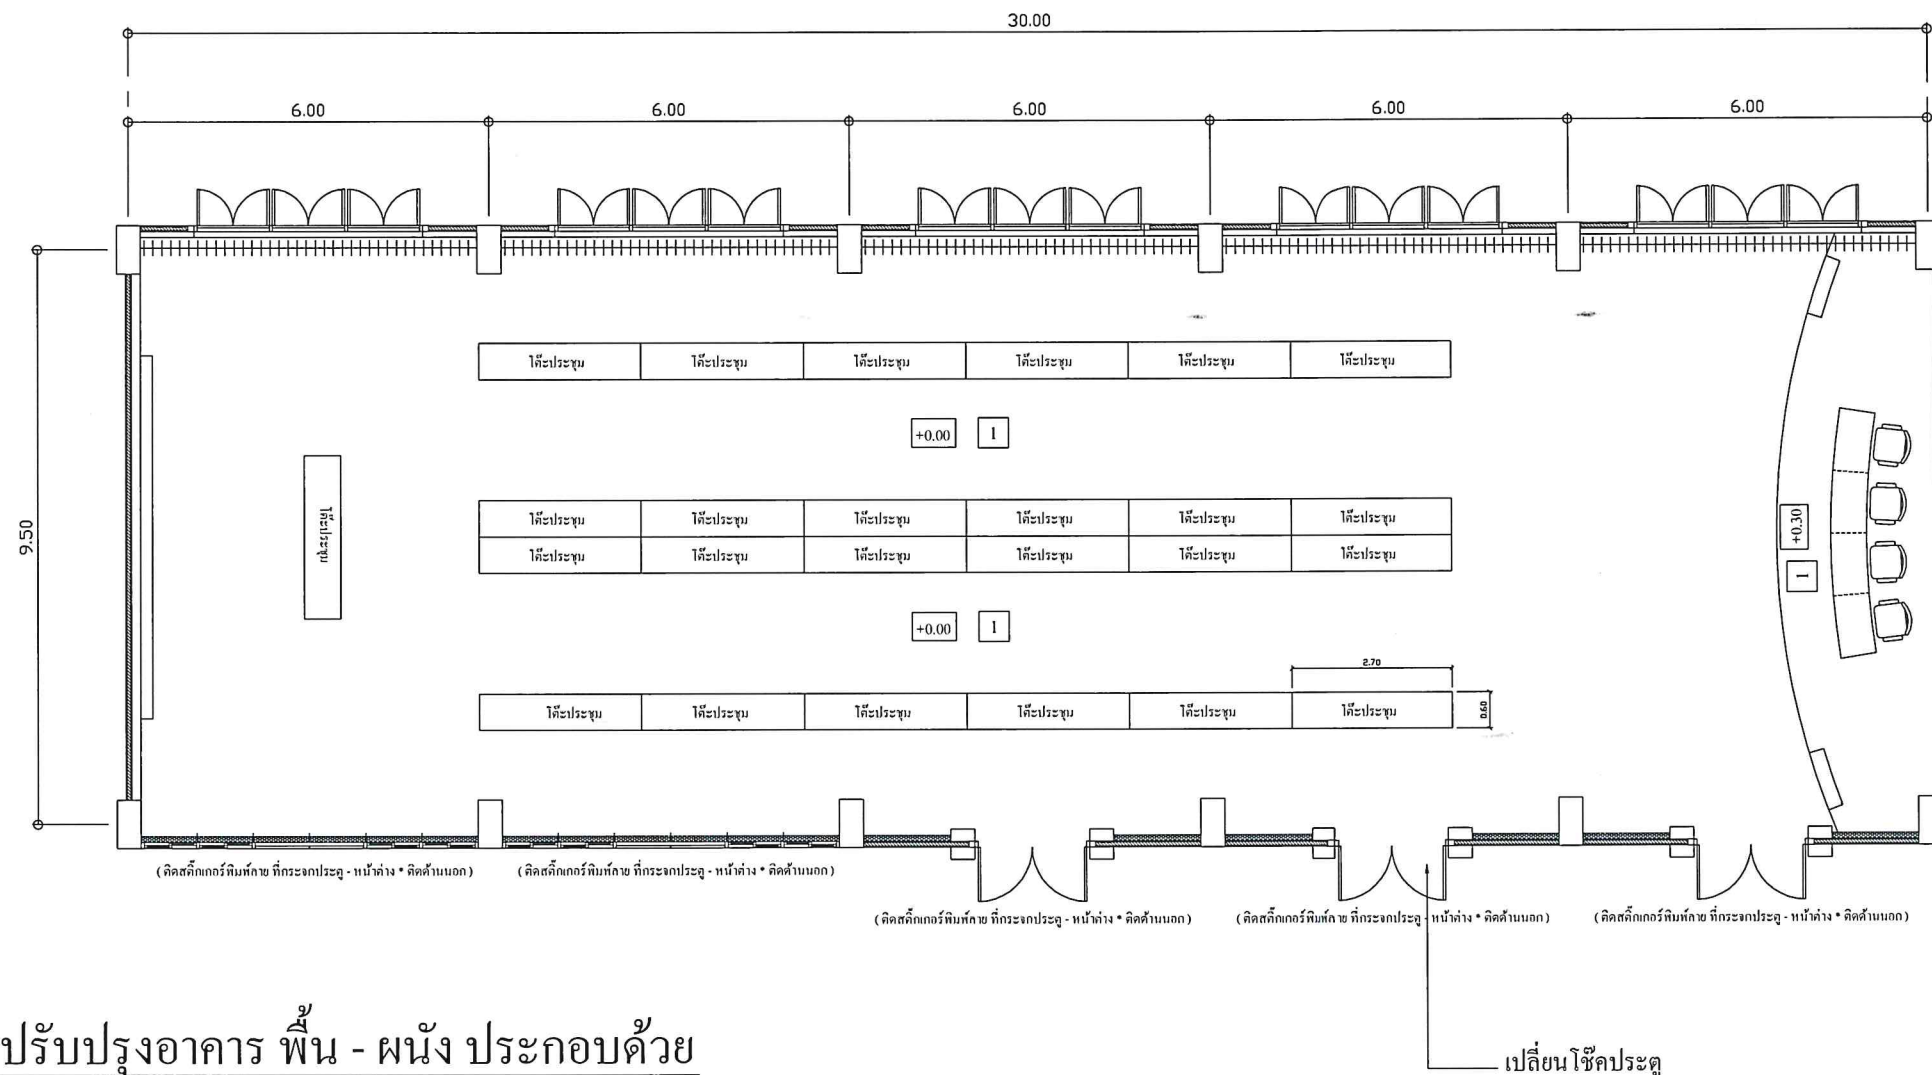


รายละเอียดงานปรับปรุงอาคาร พื้น - ผนัง ประกอบด้วย

- งานพื้น 1 : ติดตั้งพื้นกระเบื้องยางไวนิล ขนาด 6" x 36" หนา 2 มม. พร้อมบัวยางเชิงผนังขนาด 4" ปริมาณไม่น้อยกว่า 285 ตร.ม. (ติดตั้งบนพื้นกระเบื้องหินขัดเดิม)
- งานสติกเกอร์พิมพ์ลายที่บานประตู - หน้าต่าง : วัสดุไวนิลสีผิวด้าน ปริมาณไม่น้อยกว่า 58.00 ตร.ม.
- งานรื้อถอนแผ่นไม้อัดปิดผิวพื้นโต๊ะประชุม และติดตั้งแผ่นไม้อัด MDF หนา 9 มม. กรูผิวด้วยแผ่นลามิเนต หนา 8 มม. พร้อมลิ้นชักแต่ง จำนวน 25 ตัว ปริมาณไม่น้อยกว่า 40 ตร.ม.
- งานเปลี่ยนโซ้คบานประตูบานสวิงอะลูมิเนียม จำนวน 2 ชุด

รับรองว่าปริมาณการงานก่อสร้าง / ปริมาณงาน
ประธานกรรมการ
กรรมการ
กรรมการ



กลุ่มงานวิชาการโยธาธิการสำนักงานโยธาธิการและผังเมืองจังหวัดพิษณุโลก		สำรวจ		ตรวจ	ทน.กลุ่ม		แบบเลขที่
		เขียนแบบ		เห็นชอบ	ยผจ.พล.		สยผจ.พล.15/67๑.
โครงการ	ปรับปรุงห้องประชุมชั้น 772 ศาลากลางจังหวัดพิษณุโลก	สถาปนิก		แบบแปลน			แผ่นที่
เจ้าของงาน	จังหวัดพิษณุโลก	วิศวกร		มาตรการ	วัน/เดือน/ปี		01 02 จำนวนแผ่น

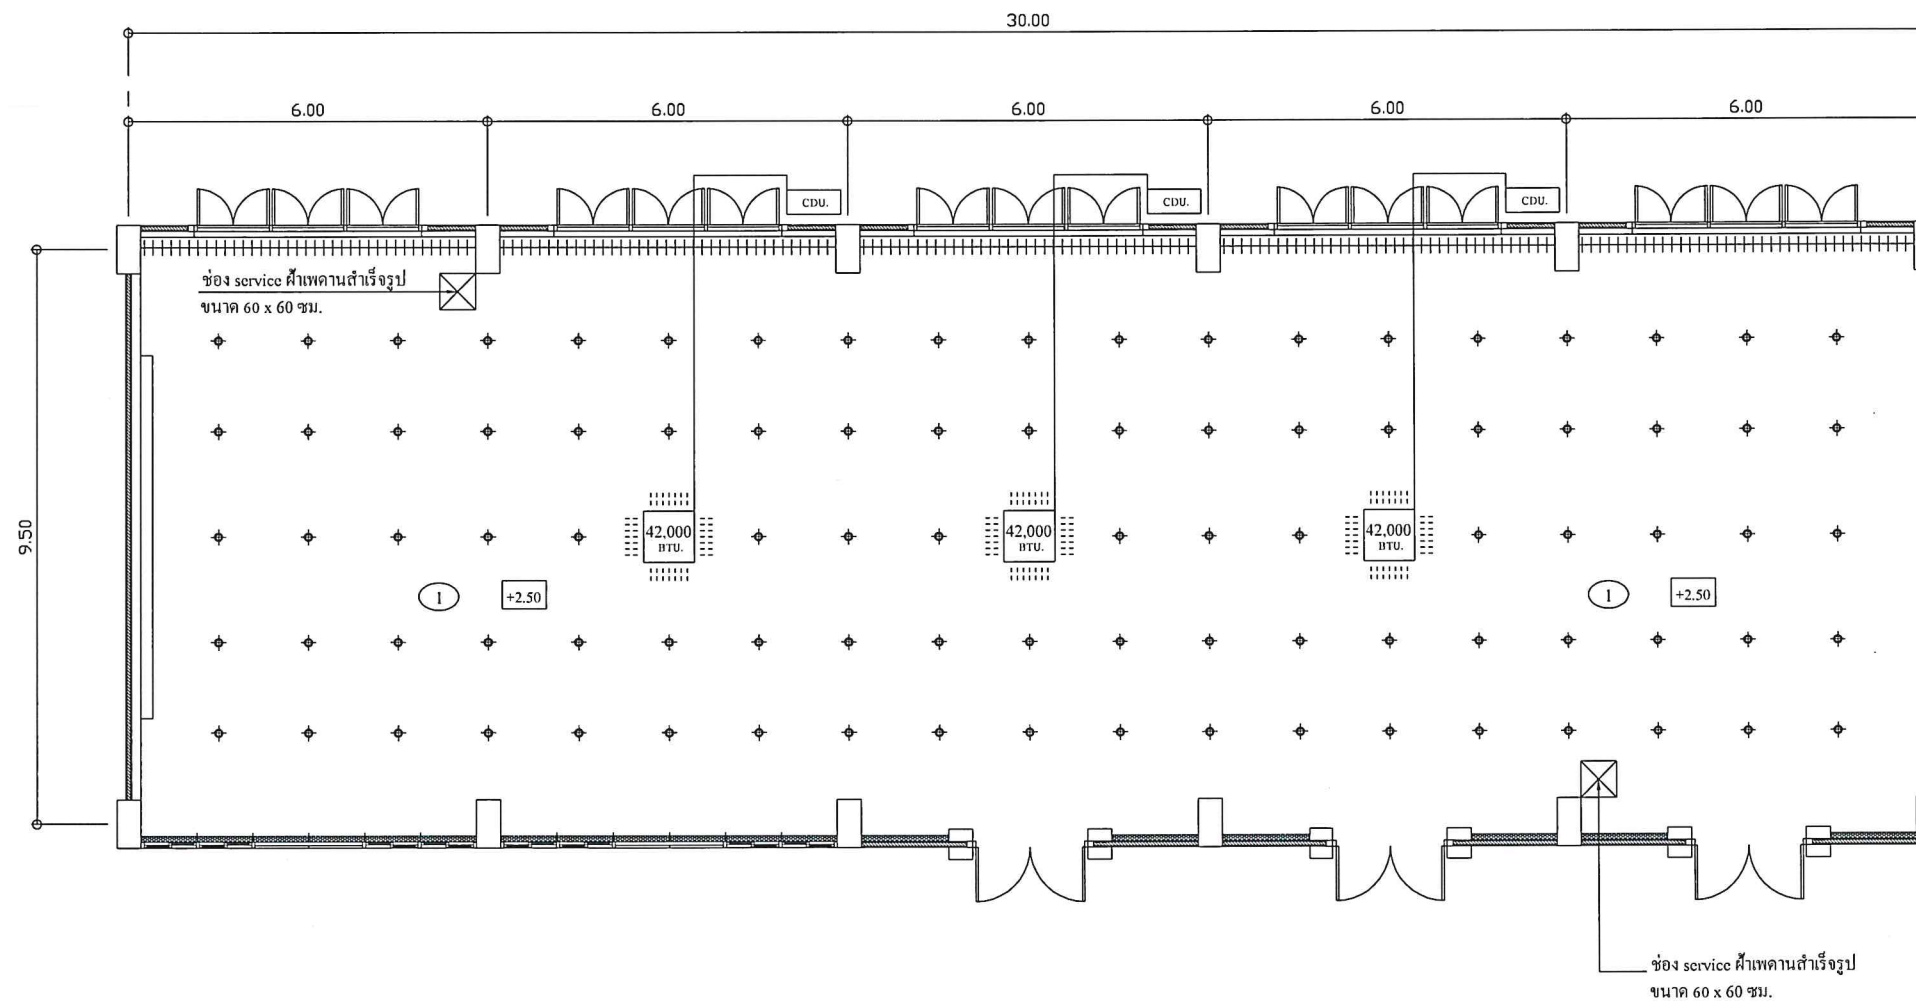

ฝ้าฝ้าเพดาน

มาตราส่วน 1:125

รายละเอียดงานปรับปรุงอาคาร ฝ้าเพดาน ประกอบด้วย

- งานติดตั้งดวงโคมไฟฟ้าแสงสว่าง : โคม DOWNLIGHT ขนาด 4" หลอด LED 20 W. จำนวน 94 จุด (เปลี่ยนดวงโคมและหลอดไฟ สายไฟใช้ของเดิม)
- งานฝ้าเพดาน ① : รื้อถอนฝ้าเพดานเดิม และติดตั้งฝ้าเพดานยิปซัมบอร์ดฉาบเรียบหนา 9 มม. โครงเคร่าเหล็กชุบสังกะสี กรุ Wallpaper กรุฝ้าเพดาน : วัสดุไวนิลผิวด้าน ปริมาณไม่น้อยกว่า 285.00 ตร.ม.
- งานติดตั้งช่อง service ฝ้าเพดานสำเร็จรูป ขนาด 60 x 60 ซม. จำนวน 2 ชุด

รายละเอียดงานครุภัณฑ์ ประกอบด้วย

- งานติดตั้งเครื่องปรับอากาศ : เครื่องปรับอากาศ ชนิดคลาสเซ็ทไทป์ แบบฝ้าฝ้าเพดาน ขนาดไม่น้อยกว่า 42,000 BTU. พร้อมอุปกรณ์ประกอบ จำนวน 3 ชุด (รวมงานรื้อเครื่องปรับอากาศเดิม)
- งานติดตั้งผ้าม่านทึบแสง +++++ : เปลี่ยนผ้าม่าน : ผ้าม่านทึบแสง 100% Blackout Fabric (30% Cotton 70% Polyester) ปริมาณไม่น้อยกว่า 45.00 ตร.ม.



กลุ่มงานวิชาการโยธาธิการสำนักงานโยธาธิการและผังเมืองจังหวัดพิษณุโลก		สำรวจ	ตรวจ	หน.กลุ่ม		แบบเลขที่
		เขียนแบบ	เห็นชอบ	ยพจ.พล.		ลยพจ.พล.15/67อ.
โครงการ	ปรับปรุงห้องประชุมชั้น 772 ศาลากลางจังหวัดพิษณุโลก	สถาปนิก	แบบแปลน			แผ่นที่
เจ้าของงาน	จังหวัดพิษณุโลก	วิศวกร	มาตราส่วน	วัน/เดือน/ปี		02 02 จำนวนแผ่น