



โครงการก่อสร้างถนนคอนกรีตเสริมเหล็ก ถนนสาย บ้านห้วยเครือบ้า -
บ้านผาลาด (ชร.ถ 137-06)บ้านผาลาด หมู่ 11 ตำบลสันมะเค็ด อำเภอพาน
จังหวัดเชียงราย กว้าง 5.00 เมตร ยาว 1,500.00 เมตร หน้า 0.15 เมตร
หรือมีพื้นที่ไม่น้อยกว่า 7,500 ตารางเมตร ไหล่ทางข้างละ 0.50 เมตร
พร้อมป้ายโครงการ เทศบาลตำบลสันมะเค็ด อำเภอพาน จังหวัดเชียงราย

สถานที่ก่อสร้าง บ้านผาลาด หมู่ที่ 11
ตำบลสันมะเค็ด อำเภอพาน จังหวัดเชียงราย

S.Pany
ภักพงษ์ แสงทอง สย.7785



เทศบาลตำบลสันมะเค็ด
310 หมู่ที่ 3 ตำบลสันมะเค็ด
อำเภอพาน จังหวัดเชียงราย

SHOP DRAWING


DRAWING TITLE
โครงการก่อสร้างถนนคอนกรีตเสริมเหล็ก
ถนนสายบ้านห้วยเครือบ้า บ้านผาลาด

สำรวจ	(นายนิรุติ ใจเปีย) ผู้ช่วยนายช่างโยธา
ออกแบบ เขียนแบบ	(นายณัฐพงษ์ ใจนาเดชะ) หัวหน้าฝ่ายแบบแปลนและก่อสร้าง
ตรวจ	(นางสนธยา ศรีกุลณะ) ผู้อำนวยการกองช่าง
เห็นชอบ	จำเอก (สมเกียรติ พินิจอักษร) ปลัดเทศบาลตำบล
อนุมัติ	๕๓-4 (นายคณวุฒ อรุณรัตน์) นายกเทศมนตรี

SCALE. No Scale วันที่. 08/12/2565


แบบเลขที่. 01

โครงการก่อสร้างถนนคอนกรีตเสริมเหล็ก ถนนสาย บ้านห้วยเครือบัว - บ้านผาลาด (ชร.ถ 137-06) บ้านผาลาด หมู่ 11
ตำบลสันมะเค็ด อำเภอฟาน จังหวัดเชียงราย กว้าง 5.00 เมตร ยาว 1,500.00 เมตร หนา 0.15 เมตร หรือมีพื้นที่ไม่น้อยกว่า 7,500 ตารางเมตร
ไหล่ทางข้างละ 0.50 เมตร พร้อมป้ายโครงการ เทศบาลตำบลสันมะเค็ด อำเภอฟาน จังหวัดเชียงราย

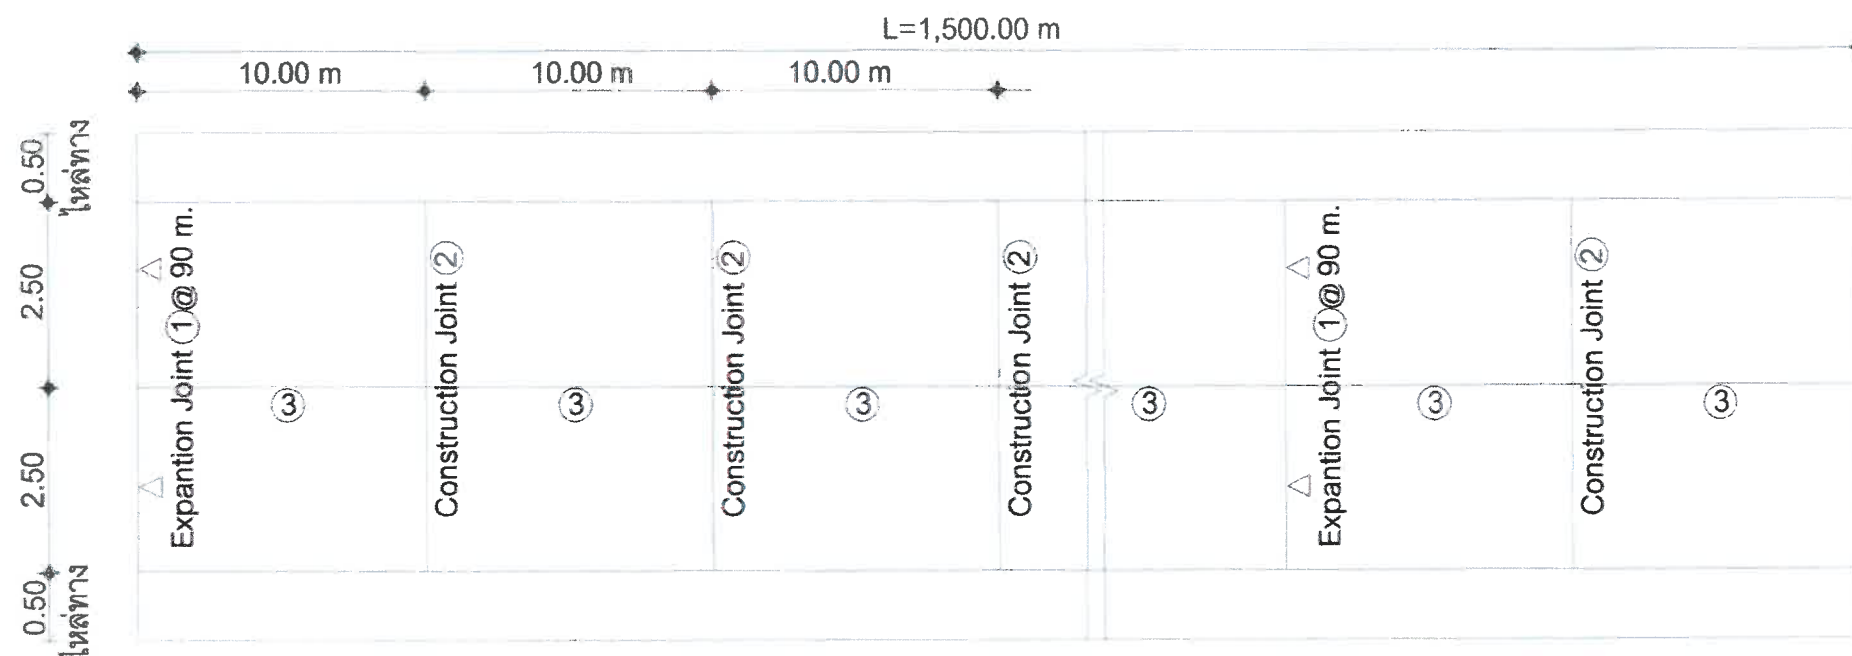

แปลนถนนคอนกรีตเสริมเหล็ก

- ① Expansion Joint @ 100.00 เมตร.
- ② Construction Joint ทุกระยะ 10.00 เมตร
- ③ Longitudinal Joint ตลอดความยาวทั้งกลาง

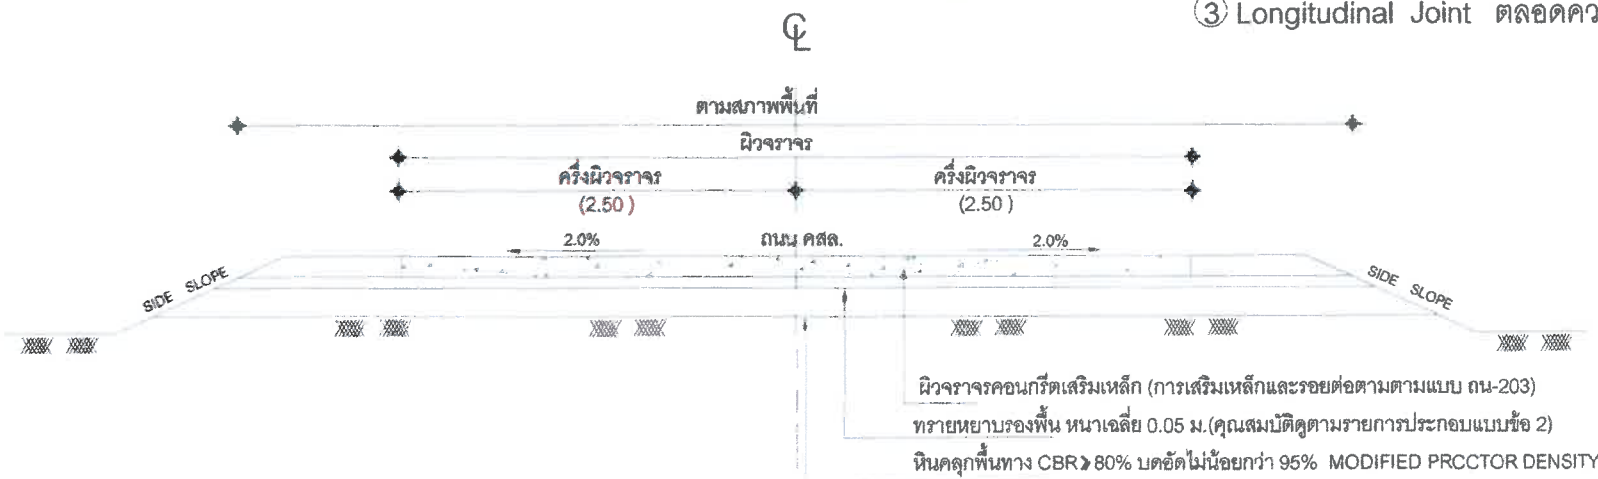

รูปตัดตามขวางถนนคอนกรีตเสริมเหล็กและคุณสมบัติวัสดุ

S. Pany
ภักพณี แสงกิจ สย.7785

บัญชีปริมาณงาน				
ลำดับ	รายการ	หน่วย	ปริมาณงาน	อ้างอิงแบบมาตรฐานงานทาง
1	งานปรับเกลี่ยแต่งพื้นทางเดิมแล้วบดอัดแน่น	ตรม.	8,400.00	ถน. 203/56
2	งานทรายหยาบรองพื้น หนา 0.05 ม.	ลบม.	375.00	ถน. 203/56
3	งานหินคลุกรองพื้นทางเดิม หนา 0.10 ม.	ลบม.	810.00	ถน. 203/56
4	งานผิวทางคอนกรีตเสริมเหล็ก หนา 0.15 ม. STRENGTH 325 KSC.	ตรม.	7,500.00	ถน. 203/56



เทศบาลตำบลสันมะเค็ด
310 หมู่ 3 ตำบลสันมะเค็ด
อำเภอฟาน จังหวัดเชียงราย

SHOP DRAWING

DRAWING TITLE

โครงการก่อสร้างถนนคอนกรีตเสริมเหล็ก
ถนนสายบ้านห้วยเครือบัว บ้านผาลาด

สำรวจ	(นายนิรุติ ใจเปื้อน) ผู้ช่วยนายช่างโยธา
ออกแบบ เขียนแบบ	(นายเชษฐา จินาเดช) หัวหน้าฝ่ายแบบแผนและก่อสร้าง
ตรวจ	(นางสนธยา ศรีกุลณะ) ผู้อำนวยการกองช่าง
เห็นชอบ	จ.เอก (สมเกียรติ พินิจอักษร) ปลัดเทศบาลตำบล
อนุมัติ	4 (นายคุณัฐ อรุณรัตน์) นายกเทศมนตรี

SCALE. No Scale วันที่. 08/12/2565

แบบเลขที่. 03


แบบมาตรฐาน		
การเสริมเหล็กและรอยต่อถาวรคอนกรีตเสริมเหล็ก		
	เขียนแบบ	 ผู้อำนวยการสำนักงาน
	ผู้ออกแบบ	
	หัวหน้าหน่วยออกแบบ	
	ผู้อำนวยการกลุ่มออกแบบ	
แผ่นที่ 8	แบบเลขที่ ธน-203/56	 อธิบดี

แผนที่พอสังเขป

โครงการก่อสร้างถนนคอนกรีตเสริมเหล็ก ถนนสาย บ้านห้วยเครือบัว - บ้านผาลาด (ชร.ถ 137-06) บ้านผาลาด หมู่ 11
ตำบลสันมะเค็ด อำเภอฟาน จังหวัดเชียงราย กว้าง 5.00 เมตร ยาว 1,500.00 เมตร หนา 0.15 เมตร หรือมีพื้นที่ไม่น้อยกว่า 7,500 ตารางเมตร
ไหล่ทางข้างละ 0.50 เมตร พร้อมป้ายโครงการ เทศบาลตำบลสันมะเค็ด อำเภอฟาน จังหวัดเชียงราย



เทศบาลตำบลสันมะเค็ด
310 หมู่ที่ 3 ตำบลสันมะเค็ด
อำเภอฟาน จังหวัดเชียงราย

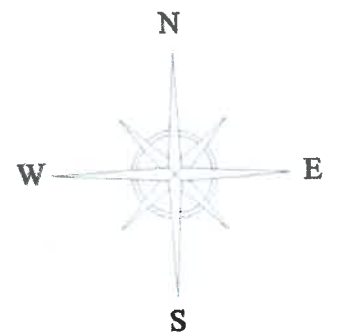


SHOP DRAWING

DRAWING TITLE
โครงการก่อสร้างถนนคอนกรีตเสริมเหล็ก
ถนนสายบ้านห้วยเครือบัว บ้านผาลาด

สำรวจ	(นายนิรุติ ใจเปี้ย) ผู้ช่วยนายช่างโยธา
ออกแบบ เขียนแบบ	(นายณัฐพงษ์ จินาเดช) หัวหน้าฝ่ายแบบแปลนและก่อสร้าง
ตรวจ	(นางสนธยา ศรีกุลณะ) ผู้อำนวยการกองช่าง
เห็นชอบ	เจ้าพนักงาน (สมเกียรติ พินิจอักษร) ปลัดเทศบาลตำบล
อนุมัติ	(นายณัฐวิทย์ อรุณรัตน์) นายกเทศมนตรี

SCALE. No Scale วันที่. 08/12/2565

แบบเลขที่. 02

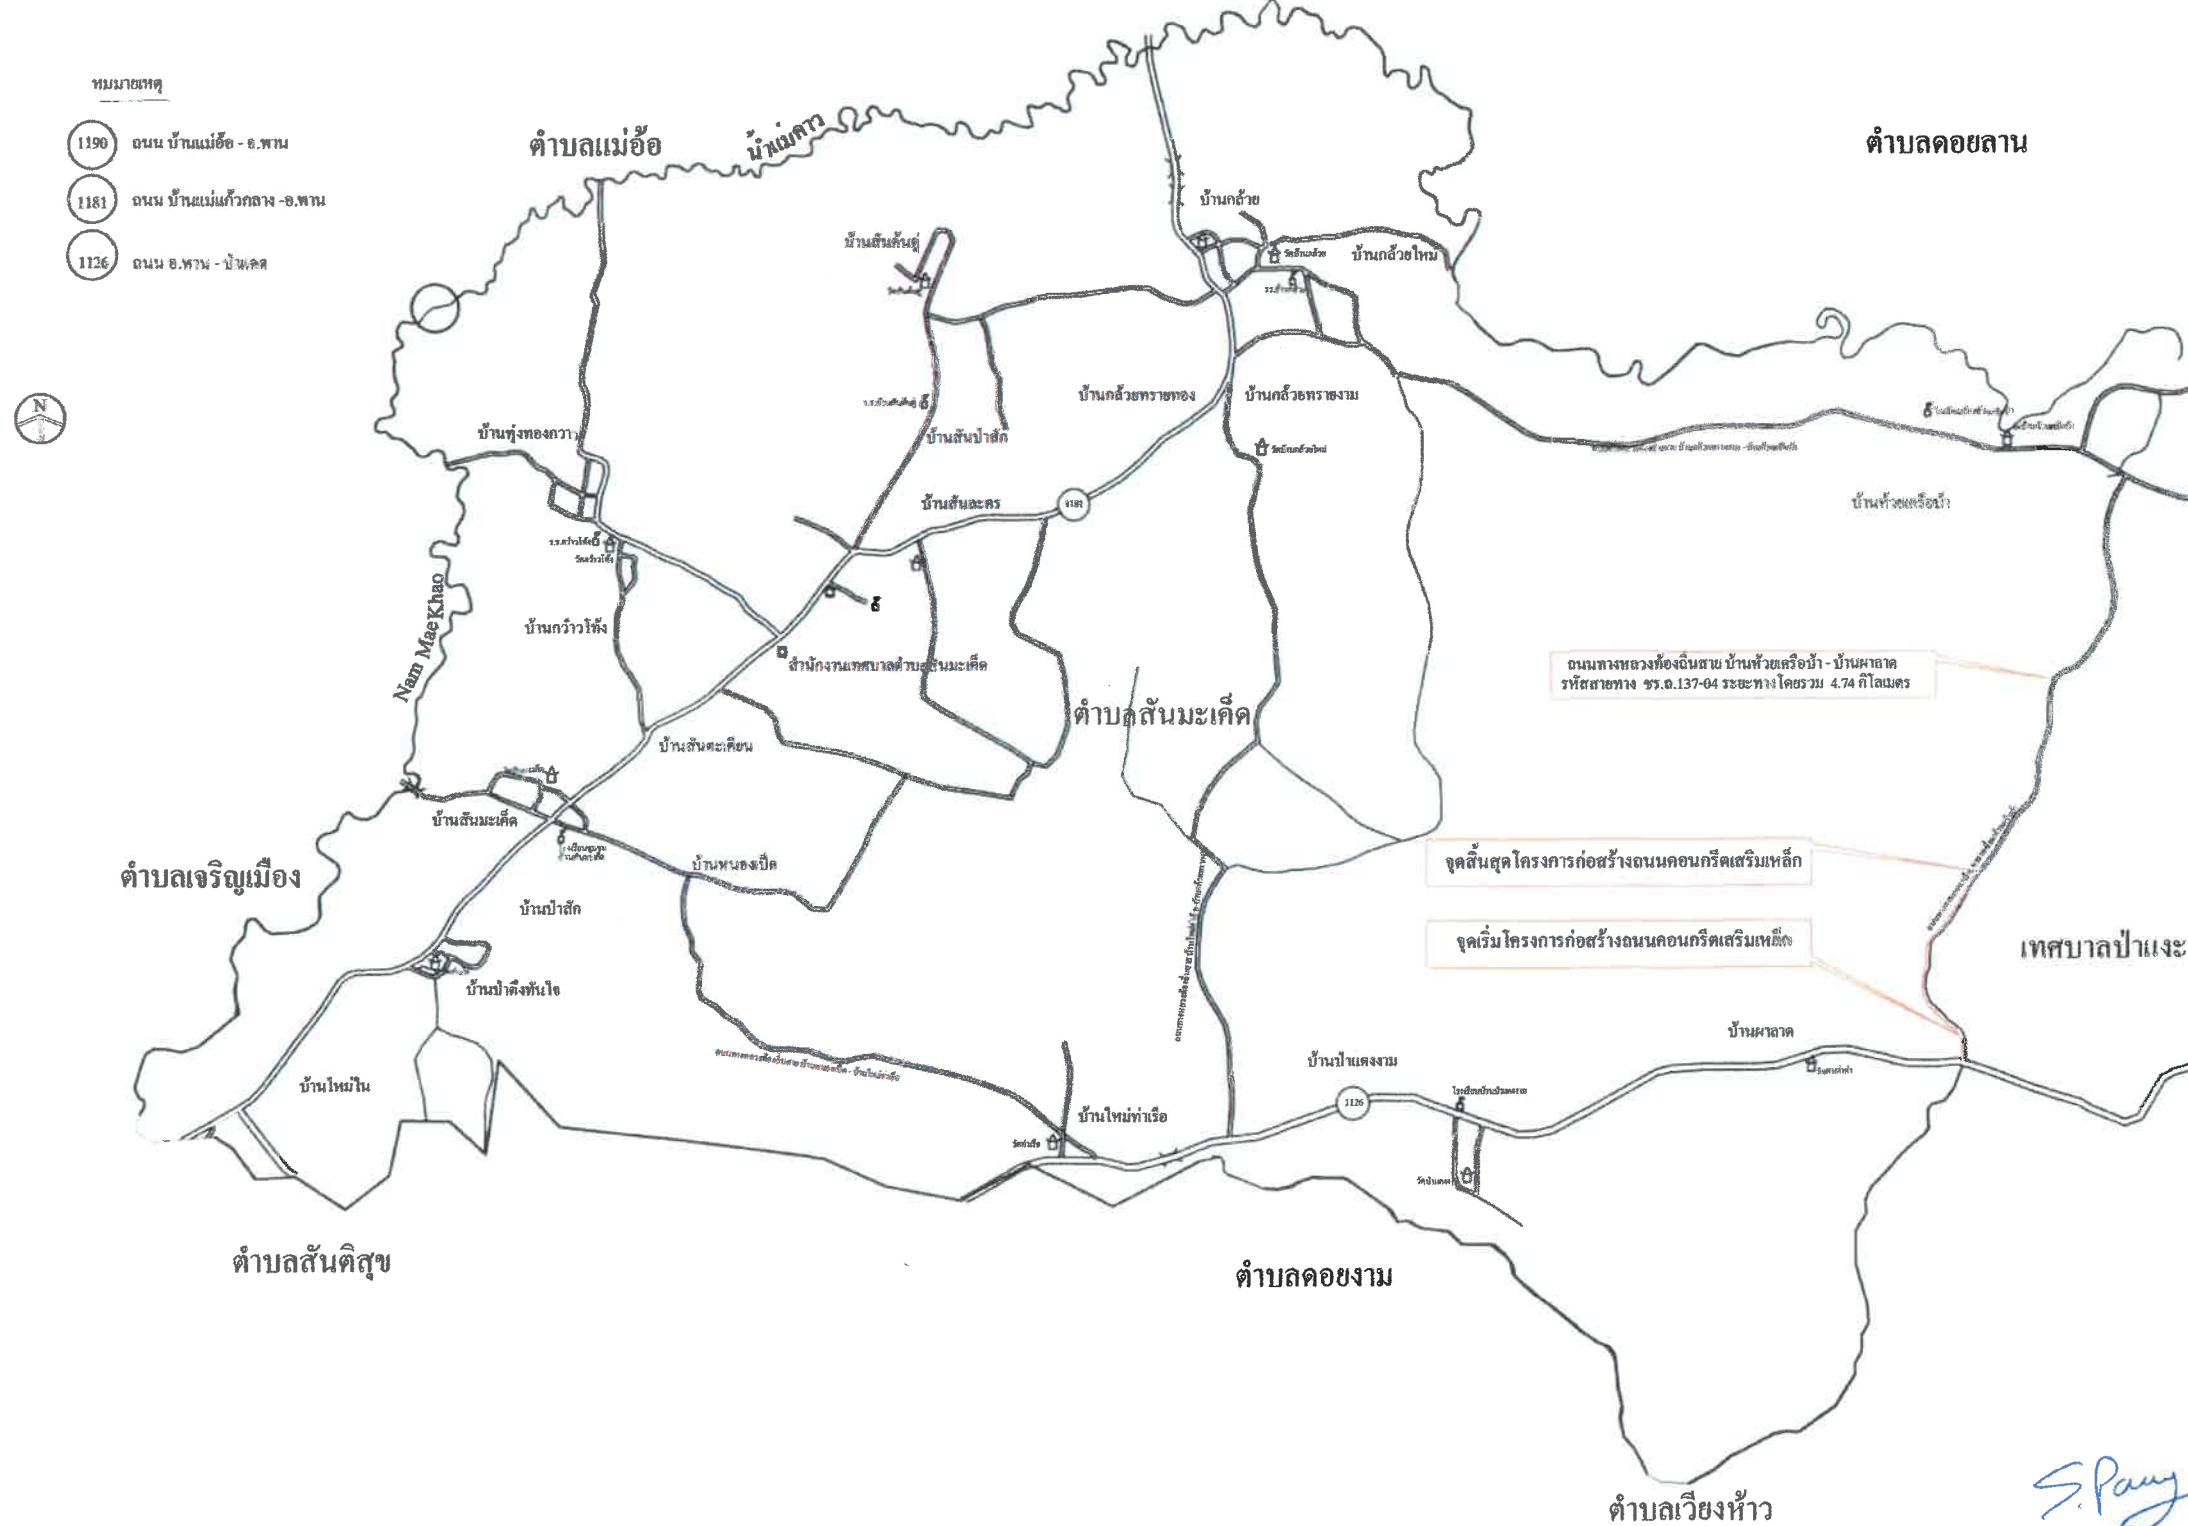

S. Pany
ภักพงษ์ แสงกิจ สย.7785