

โครงการปรับปรุงถนนลาดยาง โดยเสริมผิวลาดยางแอสฟัลติกคอนกรีต
รหัสทางหลวงท้องถิ่น กพ.ถ.76-001 สายบ้านโพธิ์สวัสดิ์ - บ้านเนินปู่
หมู่ที่ 4 บ้านโพธิ์สวัสดิ์ ต. สระแก้ว อ.เมือง จ.กำแพงเพชร

กม. 0+000 - กม. 2+420


ระยะทาง 2.420 กม.

องค์การบริหารส่วนตำบลสระแก้ว
อำเภอเมือง จังหวัดกำแพงเพชร


รหัสทางหลวงท้องถิ่น กพ.ถ.76-001 สายบ้านโพธิ์สวัสดิ์ - บ้านเนินปู
หมู่ที่ 4 บ้านโพธิ์สวัสดิ์ ต. สระแก้ว อ.เมือง จ.กำแพงเพชร

บัญชีปริมาณงาน				
ที่	รายการ	หน่วย	ปริมาณงาน	หมายเหตุ
1	งานปรับปรุงโครงสร้างทาง			
	1.1 หินคลุกปรับระดับ (หลวม)	ลบ.ม.		
	1.2 งาน Pavement In - Place Recycling	ตร.ม.		
	1.3 งาน Deep Patch	ตร.ม.	-	
2	งานผิวทาง			
	2.1 Prime Coat	ตร.ม.	-	
	2.2 Tack Coat	ตร.ม.	14,520.00	
	2.3 Asphaltic Concrete (ปูบน Prime Coat)	ตร.ม.	-	หนาเฉลี่ย 0.04 ม.
	2.4 Asphaltic Concrete (ปูบน Tack Coat)	ตร.ม.	14,520.00	หนาเฉลี่ย 0.04 ม.
3	งานผิวไหล่ทาง			
	3.1 Prime Coat	ตร.ม.	-	
	3.2 Tack Coat	ตร.ม.	4,840.00	
	3.3 Asphaltic Concrete (ปูบน Prime Coat)	ตร.ม.	-	หนาเฉลี่ย 0.04 ม.
	3.4 Asphaltic Concrete (ปูบน Tack Coat)	ตร.ม.	4,840.00	หนาเฉลี่ย 0.04 ม.
4	งานตีเส้นจราจร			
	4.1 สีเทอร์โมพลาสติก (สีเหลือง) กว้าง 0.15 ม.	ตร.ม.	90.00	1 เส้น
	4.2 สีเทอร์โมพลาสติก (สีขาว) กว้าง 0.10 ม.	ตร.ม.	484.00	2 เส้น
	4.3 Rumble Strips (1 แท่ง = 7.5 ตร.ม.)	ตร.ม.	-	
	4.4 ทางม้าลาย	ตร.ม.	-	
5	งานจราจรสงเคราะห์			
	5.1 งานทดแทน			
	5.1.1 ป้ายจราจรแบบ ต1 - ต60,ต62,ต75	ชุด	-	
	5.1.2 หลัคนำโค้ง	หลัก	-	

องค์การบริหารส่วนตำบลสระแก้ว อำเภอเมือง จังหวัดกำแพงเพชร				
สายทาง กพ.ถ.76-001				สำรวจ
สายบ้านโพธิ์สวัสดิ์ - บ้านเนินปู				ออกแบบ
อ.เมือง จ.กำแพงเพชร				เขียนแบบ
แบบแสดง				ตรวจสอบ
บัญชีปริมาณงาน				อนุมัติ
แผ่นที่ 3	จำนวน 3 แผ่น	ว/ค/ป	30/11/2565	

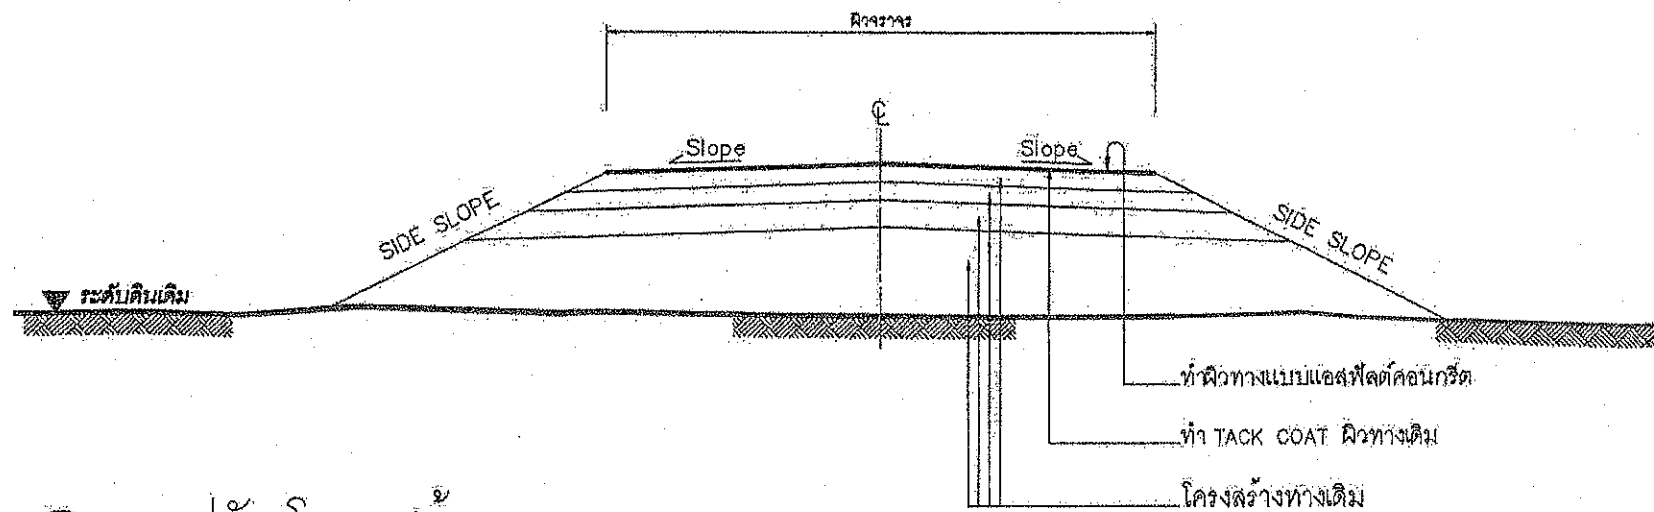

รูปตัดโครงสร้างทาง 1

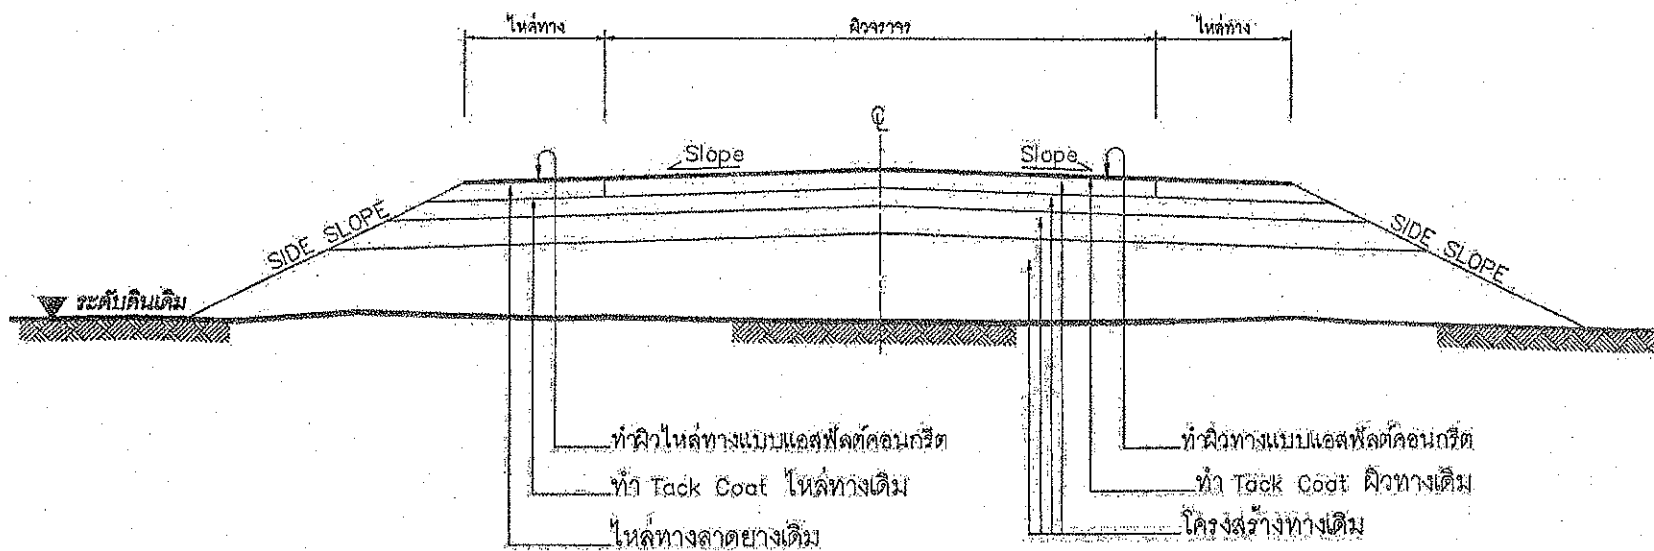

รูปตัดโครงสร้างทาง 2

ข้อกำหนดงานเสริมผิวแอสฟัลต์คอนกรีต


ลำดับที่	รายการ	ข้อกำหนด
1	ไหล่ทาง แอสฟัลต์คอนกรีต	อ้างอิง " มาตรฐานงานแอสฟัลต์คอนกรีต " มทข 230-2545
2	ผิวทาง แอสฟัลต์คอนกรีต	อ้างอิง " มาตรฐานงานแอสฟัลต์คอนกรีต " มทข 230-2545
3	TACK COAT	อ้างอิง " มาตรฐานงานแทคโคท " มทข 227-2545
4	การตีเส้นจราจรบนผิวทาง	อ้างอิง " แบบมาตรฐานเครื่องหมายจราจรบนผิวทาง " ทอ-3-110(1) - 110(4)

รายการประกอบแบบ

1. ทำ DEEP PATCHING ผิวทางและผิวไหล่ทางเดิมที่ชำรุดเสียหายจนถึงชั้นโครงสร้างทาง
2. ถ้าระดับผิวทางและผิวไหล่ทางเดิมไม่ได้ชำรุดเสียหายแต่ไม่ลึกถึงโครงสร้างทาง ให้ทำ SKIN PATCHING ให้เรียบรอยเสียก่อน
3. ปรับระดับผิวทางและผิวไหล่ทางให้เรียบมีระดับเสมอกับบริเวณอื่น ก่อนที่จะเสริมผิว
4. ทำ TACK COAT ผิวทางและผิวไหล่ทาง
5. ทำผิวไหล่ทางแบบแอสฟัลต์คอนกรีต
6. ทำผิวทางแบบแอสฟัลต์คอนกรีตและตีเส้นแบ่งทิศทางจราจรและเส้นขอบทาง
7. รายละเอียดตามรูปตัดโครงสร้างทาง สามารถเปลี่ยนแปลงแก้ไขในด้านเรขาคณิต และด้าน โครงสร้างได้ตามความเหมาะสมกับสภาพทางที่จะดำเนินการ ทั้งนี้ให้อยู่ในดุลยพินิจของผู้ว่าจ้าง
8. ภายในระหว่างหลักกิโลเมตรตามที่กำหนดไว้ในแบบ อาจกำหนดให้ทำการตอนใดก็ได้ตามความเหมาะสม และอาจให้ทำการเพิ่มบริเวณทางเชื่อมเข้าสถานที่ราชการ หรืออาคารสาธารณะ ในระยะไม่เกินเขตทางหลวง หรือทำการเพิ่มบริเวณทางแยก เพื่อให้ได้ปริมาณงานตามที่กำหนด ทั้งนี้ให้อยู่ในดุลยพินิจของผู้ควบคุมงาน
9. ในกรณีที่ไม่สามารถดำเนินการตามช่วงหลักกิโลเมตรที่กำหนดไว้ในแบบ สามารถเปลี่ยนแปลงแก้ไขได้ โดยพิจารณาดำเนินการในช่วงหลักกิโลเมตรขึ้นภายในสายทาง ตามความเหมาะสม ทั้งนี้ให้อยู่ในดุลยพินิจของผู้ว่าจ้าง
10. การเปลี่ยนแปลงแก้ไขตาม ข้อ 7,8 และ ข้อ 9 จะต้องให้ได้ปริมาณงานตามที่กำหนดไว้ในแบบ
11. ความหนาของผิวทางแบบแอสฟัลต์คอนกรีต จะกำหนดในแบบแต่ละสายทาง
12. งานไหล่ทางจะกำหนดในแบบแต่ละสาย
13. งานซ่อมแซมและทาสีใหม่ หรืองานจัดทำติดตั้งเครื่องหมายจราจร หลักกั้นโค้ง หลักกิโลเมตรและ GUARD RAIL จะกำหนดไว้ในแบบแต่ละสายทางซึ่งต้องจัดทำให้อยู่ในสภาพที่เรียบร้อย

หมายเหตุ

แบบงานเสริมผิวแอสฟัลต์คอนกรีตปรับปรุงจากแบบมาตรฐานงานบำรุงรักษาทาง แบบที่ 3 (มฐ.บร.3/2546) และแบบที่ 3.2 (มฐ.บร. 3.2/2546) ของกรมทางหลวงชนบท

 กรมทางหลวงชนบท	แบบมาตรฐานงานทาง สำหรับองค์การปกครองส่วนท้องถิ่น	
	งานเสริมผิวแอสฟัลต์คอนกรีต	
แบบเลขที่ ทอ-7-201	แผ่นที่ 94	

รายละเอียดประกอบการเสริมผิวทางแอสฟัลติกคอนกรีต
ผิวทางกว้าง 6.00 ม. ไหล่ทางข้างละ 1.00 ม. ระยะทางตลอดสายทาง 2,420 ม.
หรือพื้นที่ไม่น้อยกว่า 19,360 ตร.ม.
ดำเนินการช่วง กม. 0+000 - กม. 2+420

โครงการปรับปรุงถนนลาดยาง โดยเสริมผิวลาดยางแอสฟัลติกคอนกรีต

องค์การบริหารส่วนตำบลสระแก้ว
อำเภอเมืองกำแพงเพชร จังหวัดกำแพงเพชร
รหัสทางหลวงท้องถิ่น กพ.ถ.76-001 สายบ้านโพธิ์สวัสดิ์ - บ้านเนินปู
หมู่ที่ 4 บ้านโพธิ์สวัสดิ์ ต. สระแก้ว อ.เมือง จ.กำแพงเพชร

สารบัญ		
แผ่นที่	รายการ	หมายเหตุ
1	แผนที่สังเขป	จำนวน 1 แผ่น
2	แบบมาตรฐานงานบำรุงรักษาทาง	จำนวน 1 แผ่น
3	บัญชีปริมาณงาน	จำนวน 1 แผ่น



แผนที่สังเขป

องค์การบริหารส่วนตำบลสระแก้ว อำเภอเมือง จังหวัดกำแพงเพชร				
สายทาง กพ.ถ.76-001 สายบ้านโพธิ์สวัสดิ์ - บ้านเนินปู อ.เมือง จ.กำแพงเพชร	สำรวจ	นายสุบิน ปัญญาเรือง	เขียนแบบ	นายสุวิน ปัญญาเรือง
แบบแสดง แผนที่สังเขป	นายสุบิน ปัญญาเรือง	นายสุวิน ปัญญาเรือง	นายสุวิน ปัญญาเรือง	นายสุวิน ปัญญาเรือง
เลขที่แบบ	แผ่นที่ 1	จำนวน 3 แผ่น	ว/ค/ป	30/11/2555