



องค์การบริหารส่วนตำบลสามกระต่าย

โครงการก่อสร้างถนนคอนกรีตเสริมเหล็กซอยโรงเรียนเก่าบ้านดอนกลาง

หมู่ที่ ๑ ตำบลสามกระต่าย อำเภอกุยบุรี จังหวัดประจวบคีรีขันธ์



โครงการก่อสร้างถนนคอนกรีตเสริมเหล็กขอยโรงเรียนเก่าบ้านดอนกลาง หมู่ที่ 3 ตำบลสามกระทาย อำเภอกุยบุรี จังหวัดประจวบคีรีขันธ์
กว้าง 3.50 ม. ยาว 200.00 ม. หน้า 0.15 ม. หรือมีพื้นที่ไม่น้อยกว่า 700.00 ตร.ม.
รายละเอียดตามปริมาณงานและแบบแปลนที่องค์การบริหารส่วนตำบลสามกระทายกำหนด



องค์การบริหารส่วนตำบลสามกระทาย




แผนที่สังเขป



15427

หมายเหตุ : รายการใดที่ขัดแย้งหรือไม่เหมาะสมให้ช่างผู้ควบคุมงานทำการแก้ไขได้แต่ไม่ทำให้ทางราชการเสียหาย

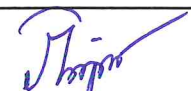โครงการ	
ก่อสร้างถนนคอนกรีตเสริมเหล็ก ขอยโรงเรียนเก่าบ้านดอนกลาง	
หมู่ที่ 3 ตำบลสามกระทาย อำเภอกุยบุรี จังหวัดประจวบคีรีขันธ์	
สำรวจ	
 (ว่าที่ ร.ต. รัตนะ จันทรสอย) ผู้ช่วยนายช่างโยธา	
เขียนแบบ	
 (นายกัฏฐภูมิ ใจเสงี่ยม) นายช่างโยธาชำนาญงาน	
ออกแบบ	
ตรวจแบบ	
 (นายริศร์ ลักขณกาล) ผู้อำนวยการกองช่าง	
เห็นชอบ	
 (นายวิชัย พวงสุวรรณ) ปลัด อบต.สามกระทาย	
อนุมัติ	
 (นางสาวราพร ดั่งธรรม) นายก อบต.สามกระทาย	
แบบเลขที่	-
แผ่นที่	1 / 4


โครงการก่อสร้างถนนคอนกรีตเสริมเหล็กซอยโรงเรียนเก่าบ้านดอนกลาง หมู่ที่ ๑ ตำบลสามกระพ่าย อำเภอกุยบุรี จังหวัดประจวบคีรีขันธ์

ต้องการก่อสร้างถนนคอนกรีตเสริมเหล็ก กว้าง 3.50 ม. ยาว 200.00 ม.หนา 0.15 ม. หรือมีพื้นที่ไม่น้อยกว่า 700.00 ตร.ม รายละเอียดตามปริมาณงานและแบบแปลนที่องค์การบริหารส่วนตำบลสามกระหายกำหนด

1. เป็นคอนกรีตเสริมเหล็ก โดยมีส่วนประกอบด้วย ปูนซีเมนต์, ทราย, น้ำ และ เหล็ก ซึ่งอัตราส่วนผสมคอนกรีต 1:2:4 โดยปริมาตร
2. ปูนซีเมนต์ที่ใช้เป็นปูนซีเมนต์ปอร์ตแลนด์ซีเมนต์ ตาม มอก. 15 เช่น ทราย ข้าง ทรายเพชร เป็นต้น
3. ทรายต้องเป็นทรายน้ำจืด สะอาด ปราศจากวัตถุอื่นเจือปน เช่น ดิน แก้ว ถ่าน และ ผักหญ้า เป็นต้น
4. หิน ต้องเป็นหินย่อย หรือกรวด ที่มีคุณภาพดี มีความแข็งแรง สะอาด และปราศจากวัตถุอื่นเจือปน
5. น้ำ ต้องเป็นน้ำสะอาด ปราศจากน้ำมัน กรด ต่าง เกลือ หรือสารอื่น ในปริมาณที่จะเป็นอันตรายต่อคอนกรีต เช่น น้ำประปา
6. เหล็ก ต้องเป็นเหล็กเส้นเหนียว เป็นเหล็กใหม่ ไม่มีสนิมกร่อน เป็นเส้นตรง ไม่มีรอยแตกร้าว และมีคุณสมบัติตามมาตรฐาน มอก. 20-2534 มอก. 24-2524 และในกรณีที่ใช้ คอนกรีตผสมเสร็จ หรือมีการทดสอบคุณสมบัติของส่วนผสม ให้ผู้รับจ้างจัดทำรายการส่งเรื่องให้ผู้ว่าจ้างพิจารณาอนุมัติก่อนดำเนินการเทคอนกรีต โดยให้มีความแข็งแรงของคอนกรีตเมื่อ ทดสอบแท่งคอนกรีตมาตรฐาน $15 \times 15 \times 15$ ซม. ต้องมีค่าแรงอัดประลัยตาไม่น้อยกว่า 280 กก./ตร. ซม. ที่อายุ 28 วัน ซม. และมีส่วนผสมของปูนซีเมนต์ไม่น้อยกว่า 320 กก./ลบ. ม. (ตามมาตรฐาน มทข. 101-2561 มาตรฐานงานคอนกรีตเสริมเหล็ก กำหนดให้ใช้เพื่อเป็นแนวทางในการตรวจงานคอนกรีต โดยที่ไม่ต้องรอทดสอบอายุที่ 28 วัน ในกรณีที่อายุคอนกรีตยังไม่ครบ 28 วัน แต่ค่ากำลังอัดเกินกว่าที่แบบกำหนดถือว่าตรวจรับงาน ได้)
7. การบ่มคอนกรีต เมื่อคอนกรีตแข็งตัวแล้ว ให้ผู้รับจ้างทำการบ่มคอนกรีตด้วยน้ำให้เปียกที่อยู่เสมอไม่น้อยกว่า 7 วัน หรือใช้วิธีการบ่มด้วยสารเคมี โดยทำการฉีดย่นด้วยสารเคมีทันทีหลังจากผิวหน้าคอนกรีตเริ่มแห้ง
8. ทุกกระยะ 10.00 ม. ให้ทำการเซาะร่อง กว้าง 0.01 ม. ลึก 0.02 ม. แล้วอุดด้วยยางหยอดร่อง
9. ผลการทดสอบคุณสมบัติของวัสดุ และตามข้อกำหนดต่างๆ ตามรายการประกอบแบบ ที่ผู้รับจ้างต้องทำการทดสอบให้ผู้รับจ้างนั้นๆ เป็นผู้จ่ายค่าธรรมเนียม และค่าใช้จ่าย ต่างๆ ให้กับหน่วยงานที่ออกผลทดสอบให้โดยตรง
10. การผสมคอนกรีตด้วยเครื่องผสม ซึ่งหมุนไม่เร็วกว่า 30 รอบต่อนาที และใช้เวลาผสมไม่นานกว่า 2 นาที และไม่น้อยกว่า 6 นาที คอนกรีตที่ผสมเสร็จแล้วต้องใช้หมดภายใน 30 นาที
11. อัตราส่วนของน้ำที่ผสมคอนกรีตต้องมีความเข้มข้นและเหลวพอดีเพื่อความสะดวกในการเทคอนกรีตเข้าแบบ และมีความแข็งแรงตามที่กำหนดสามารถหาส่วนผสมได้โดยวิธีทดสอบการยุบตัวดังนี้

ก. คาน พื้น เสาและผนัง	อยู่ระหว่าง	7.50 - 1.50 ซม.
ข. ฐานรากและกำแพง	"	5.00 - 15.50 ซม.
ค. ฐานรากชนิดที่ไม่มีเหล็กเสริม	"	2.50 - 10.00 ซม.
ง. พื้นถนน	"	5.00 - 7.50 ซม.
จ. คอนกรีตหยาบ	"	2.50 - 7.50 ซม.

1. หากระหว่างการก่อสร้าง แบบแปลนและรายการประกอบแบบขัดแย้งกัน หรือไม่เหมาะสม ให้ปรึกษาผู้ควบคุมงานก่อสร้างนั้นเพื่อการตรวจสอบและพิจารณาสั่งการให้ถูกต้องตามหลักวิชาการช่างที่ดี และไม่ทำให้ราชการเสียหาย โดยได้รับความเห็นชอบจากคณะกรรมการตรวจสอบการจ้างก่อน
2. หากระหว่างการก่อสร้างนั้น มีเหตุอันต้องทำให้สิ่งข้างเคียง เช่น ท่อประปา สายไฟฟ้า สายโทรศัพท์ หรือ อาคาร ได้รับความเสียหายจากการก่อสร้าง ผู้รับจ้างต้องรับผิดชอบทั้งหมดไม่ว่ากรณีใด ๆ ทั้งสิ้น
3. บริเวณปากท่อระบายน้ำผู้รับเหมาต้องทำการคาน้ำท่อ
4. ผู้รับจ้างต้องใช้วัสดุประเภทวัสดุหรือครุภัณฑ์ที่จะใช้ในงานก่อสร้างต้องเป็นวัสดุที่ผลิตในประเทศตามเงื่อนไขต่อไปนี้
 - 4.1 วัสดุหรือครุภัณฑ์ที่ใช้ในงานก่อสร้างต้องเป็นวัสดุที่ผลิตภายในประเทศ ไม่น้อยกว่าร้อยละ 60 ของมูลค่าวัสดุที่จะใช้ในงานก่อสร้างทั้งหมดของสัญญา
 - 4.2 เหล็กที่ใช้ในงานก่อสร้างต้องใช้เหล็กที่ผลิตภายในประเทศไทย ไม่น้อยกว่าร้อยละ 90 ของปริมาณเหล็กที่ต้องใช้ทั้งหมดตามสัญญาผู้รับจ้างจะต้องจัดทำแผนการใช้วัสดุที่ผลิตภายในประเทศ (ตามข้อ 1 และ 2) ภายใน 30 วัน นับถัดจากวันที่ได้ลงนามสัญญา เพื่อให้คณะกรรมการตรวจรับพัสดุพิจารณาต่อไป

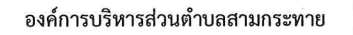

ก่อสร้างถนนคอนกรีตเสริมเหล็ก
ขอยโรงเรียนเก่าบ้านดอนกลาง

หมู่ที่ ๑ ตำบลสามกระทาย อำเภอกุยบุรี
จังหวัดประจวบคีรีขันธ์

.....
 ที่ ร.ต. รัตนะ จันทรสอย)
 ผู้ช่วยนายช่างโยธา

กัททภูมิ ใจเส่งยม)
างโยธาชำนาญงาน


(นายนิรศร์ ลัคนากาล)
ผู้อำนวยการกองช่าง

(นายวิชัย พวงสุวรรณ)
ปลัด อบต.สามกระพ่าย


(นางสาววรภาพร ตั้งธรรม)
นายก อบต.สามกระหาย

—

3

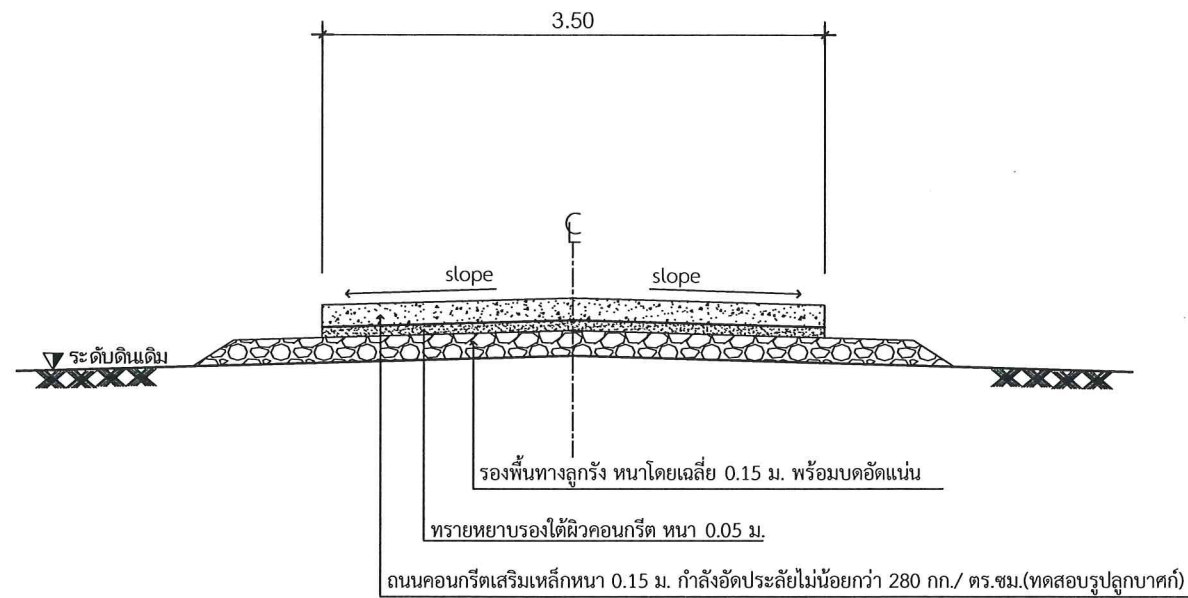


รูปตัดถนน ค.ส.ล.
มาตราส่วน 1:50

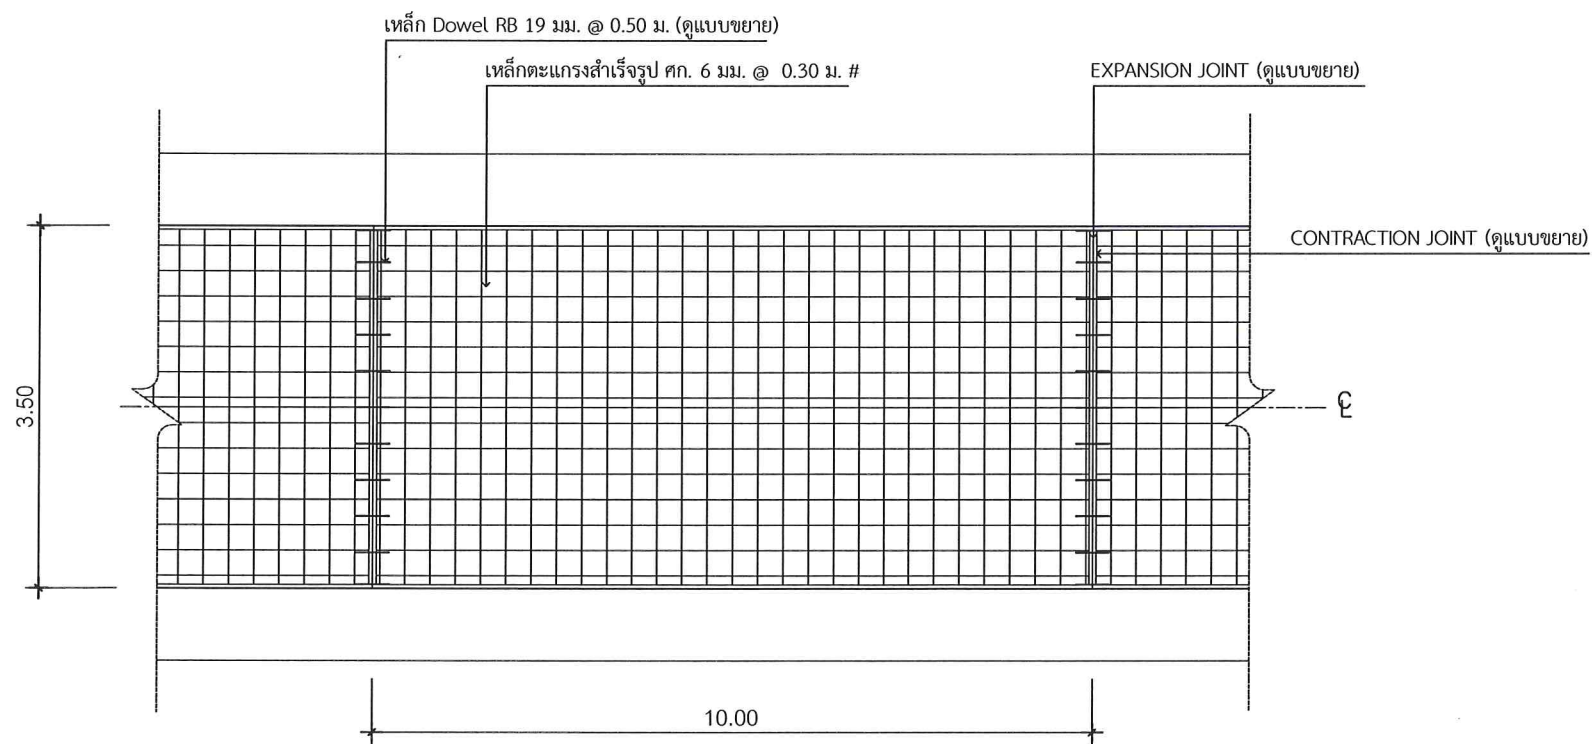


แปลนแสดงการเสริมเหล็ก ค.ส.ล.
มาตราส่วน 1:50

หมายเหตุ : รายการใดที่ขัดแย้งหรือไม่เหมาะสมให้ช่างผู้ควบคุมงานทำการแก้ไขได้แต่ไม่ทำให้ทางราชการเสียหาย

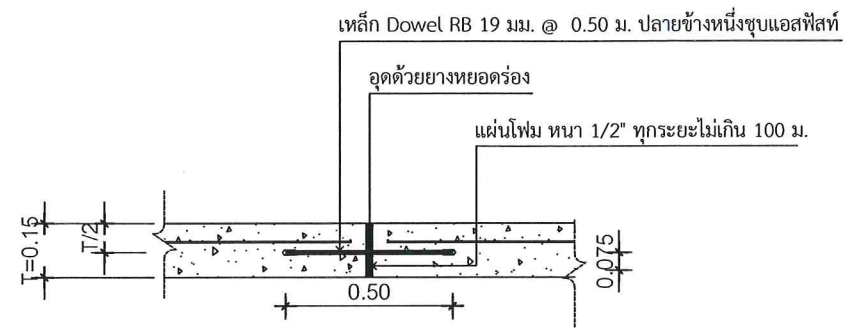

EXPANSION JOINT
มาตราส่วน 1:50

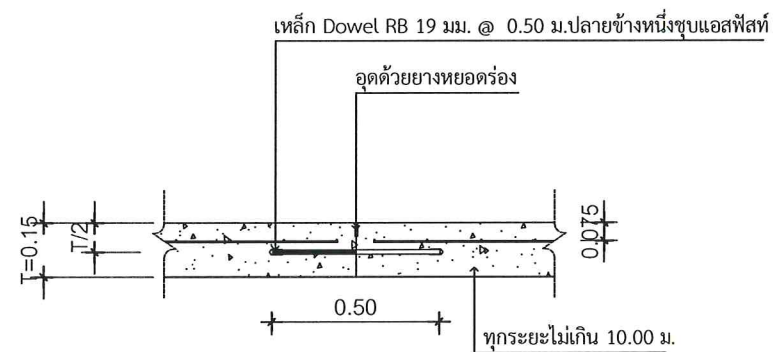

CONTRACTION JOINT
มาตราส่วน 1:50

สุริยศักดิ์ ศรีซ้อน
สย. 15427



องค์การบริหารส่วนตำบลสามกระทราย

โครงการ

ก่อสร้างถนนคอนกรีตเสริมเหล็ก
ซอยโรงเรียนเก่าบ้านดอนกลาง

หมู่ที่ 9 ตำบลสามกระทราย อำเภอกุยบุรี
จังหวัดประจวบคีรีขันธ์

สำรวจ

.....
(ว่าที่ ร.ต. รัตนะ จันทร์สอย)
ผู้ช่วยนายช่างโยธา

เขียนแบบ

.....
(นายภัทภูมิ ใจเสงี่ยม)
นายช่างโยธาชำนาญงาน

ออกแบบ

ตรวจแบบ

.....
(นายนิศร์ ลัดนากาล)
ผู้อำนวยการกองช่าง

เห็นชอบ

.....
(นายวิชัย พวงสุวรรณ)
ปลัด อบต.สามกระทราย

อนุมัติ

.....
(นางสาวราพร ดั่งธรรม)
นายก อบต.สามกระทราย

แบบเลขที่

แผ่นที่

4

4