ที่ มท ๐๘๑๙.๓/ว ๑๖๓๑ หนังสือสั่งการ ๑๐ ตุลาคม ๒๕๖๑

เรื่อง การขยายระยะเวลาการดำเนินการตามหนังสือสั่งการ

เรียน ผู้ว่าราชการจังหวัด ทุกจังหวัด

อ้างถึง หนังสือกรมส่งเสริมการปกครองท้องถิ่น ที่ มท ๐๘๑๙.๓/ว ๑๕๕๓ ลงวันที่ ๑๖ กันยายน ๒๕๖๑

สิ่งที่ส่งมาด้วย ๑. ประกาศคณะกรรมการกำกับและส่งเสริมการประกอบธุรกิจประกันภัย เรื่อง หลักเกณฑ์การประกันภัยโครงการตามนโยบายของรัฐ (ฉบับที่ ๒) พ.ศ. ๒๕๖๑ จำนวน ๑ ฉบับ

๒. ประกาศคณะกรรมการกำกับและส่งเสริมการประกอบธุรกิจประกันภัย เรื่อง หลักเกณฑ์การประกันภัยโครงการตามนโยบายของรัฐ (ฉบับที่ ๓) พ.ศ. ๒๕๖๑ จำนวน ๑ ฉบับ

๓. ประกาศคณะกรรมการกำกับและส่งเสริมการประกอบธุรกิจประกันภัย เรื่อง หลักเกณฑ์การประกันภัยโครงการตามนโยบายของรัฐ (ฉบับที่ ๔) พ.ศ. ๒๕๖๑ จำนวน ๑ ฉบับ

N
8.606640 99.769889 จุดสิ้นสุด
8.612042 99.769320 จุดเริ่มต้น
ถนนหมายเลข 4015 ท่าฉาง - ไชยา
ทางเข้าสู่ที่ตั้งโครงการ
ทางเข้าสู่ที่ตั้งโครงการ
ทางเข้าสู่ที่ตั้งโครงการ

ข้อกำหนดสำหรับวัสดุก่อสร้าง

1. ปูนซิเมนต์

ปูนซิเมนต์ให้ใช้ปูนซิเมนต์ปอร์ตแลนด์ ตามมาตรฐานผลิตภัณฑ์อุตสาหกรรม มอก. 15 เล่ม 1 เช่น ตราช้าง ตราเพชร

2. ทราย

2.1 ต้องเป็นทรายน้ำจืด หรือทรายบก ที่มีเม็ดหยาบ คม แข็งแกร่ง สะอาดปราศจากวัสดุอื่นเจือปน เช่น เปลือกหอย ดิน ถ่านหิน และสารอินทรีย์ต่าง ๆ

2.2 ทรายที่ใช้ในการก่อสร้าง จะต้องมีค่าที่กัดความละเอียด (FINESNSS MODULUS) ตั้งแต่ 2.1-3.1

3. หิน

หินหรือกรวด ที่ใช้ต้องแข็งแกร่ง เหนียว ไม่ผุและต้องสะอาด ปราศจากวัสดุอื่นเจือปน ขนาดใหญ่สุด ของหินหรือกรวดที่ใช้ต้องไม่ใหญ่กว่า 40 มม.

4. น้ำ

4.1 น้ำที่ใช้ผสมคอนกรีตให้ใช้น้ำประปา

4.2 ในกรณีหาน้ำประปาไม่ได้ ต้องใช้เป็นน้ำจืด ปราศจากสารที่เป็นอันตรายต่อคอนกรีต และเหล็กเสริม

5. คอนกรีต

ชนิดและกำลังของคอนกรีต จะต้องใช้ปูนซิเมนต์จำนวนไม่น้อยกว่า 240 kg/ลูกบาศก์เมตร แรงอัดประลัยต่ำสุดของแท่งคอนกรีตทดลองมาตรฐานที่ 28 วัน ชนิดลูกบาศก์ (15X15X15 ซ.ม.) 240kg/ตารางเซนติเมตร หรือชนิดทรงกระบอก (15X30 ซ.ม.) 200kg/ตารางเซนติเมตร

6. เหล็กเสริมคอนกรีต

6.1 เหล็กเสริมคอนกรีตให้เป็นไปตาม มอก. 103 - 253และให้ใช้เหล็ก RB 6 mm.@0.25 m.#

6.2 ตะแกรงลวดเหล็ก (WIRE MESH) มาตรฐาน มอก. ที่ 747 ขนาด ศก. 3.80 mm.@ 0.20 m.#

7. การทดสอบ


7.1 ผู้รับจ้างต้องหล่อแท่งคอนกรีตขนาด 0.15 X 0.15 X 0.15 เมตร ต่อหน้าผู้ควบคุมงานก่อสร้าง ก่อนลงมือทำการก่อสร้าง จำนวน 3 แท่ง ทุกวันที่ทำการเทคอนกรีตแล้วลง วันที่/เดือน/ปี และค่าขุบตัวของส่วนผสมคอนกรีตให้ชัดเจนไว้บนแท่งทดสอบ บ่มน้ำให้ชุ่มเป็นเวลาอย่างน้อย 28 วัน จึงส่งไปทำการทดสอบ

7.2 ผู้รับจ้างหรือผู้ควบคุมงานเป็นผู้จัดส่งแท่งคอนกรีตตามข้อ 7 ไปทำการทดสอบกับหน่วยงานราชการที่เชื่อถือได้ โดยผู้รับจ้างต้องออกค่าใช้จ่ายในการทดสอบเองทั้งสิ้น

หมายเหตุ แบบมาตรฐานถนนคอนกรีต ขนาด 4.00 เมตร ใช้แบบมาตรฐานสำหรับงานก่อสร้างถนนที่ใช้เป็นเส้นทางคมนาคมภายในหมู่บ้าน


(นายโกศิน วงษ์บุรัมย์)
วิศวกรโยธา ส.ย.๑๐๕๕

องค์การบริหารส่วนตำบลทอนหงส์ กรมส่งเสริมการปกครองส่วนท้องถิ่น กระทรวงมหาดไทย		
โครงการ ก่อสร้างถนน คสล. สาย	สำรวจ	นายกิตติชัย นาสุวรรณ
	เขียนแบบ	นายกิตติชัย นาสุวรรณ
	ออกแบบ	นายอาลี สำแดงฤทธิ์
	ตรวจแบบ	นายอาลี สำแดงฤทธิ์
มาตราส่วน	เห็นชอบ	นางชินรัตน์ กรงทศ
	อนุมัติ	นางชินรัตน์ กรงทศ

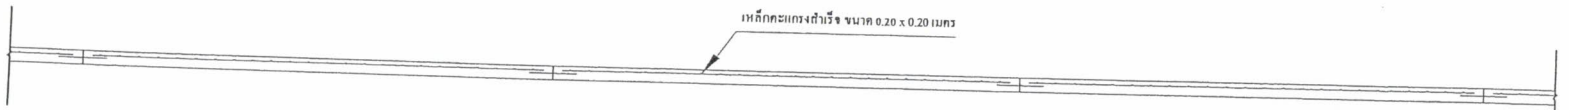


แบบขยายรูปตัด 1

Scale 1:50

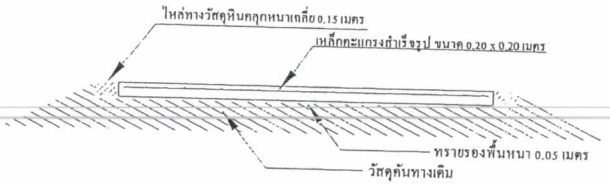


แบบขยายรูปตัด 2

Scale 1:50

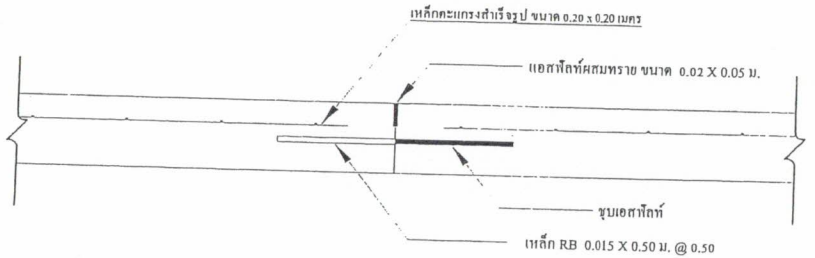

แบบขยาย CONTRCTION JOINT

Scale 1:10

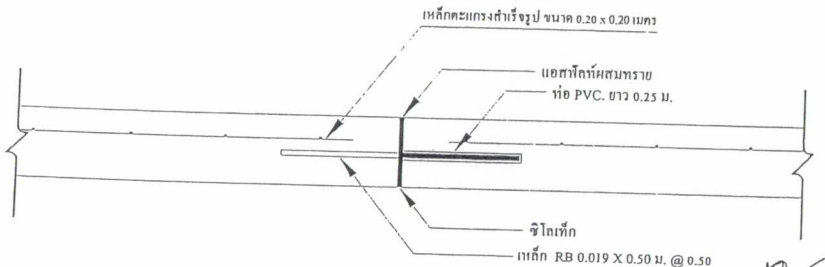


แบบขยาย EXPANSION JOINT

Scale 1:10

(นายโกศิน จงชัยรักษ์)
วิศวกรโยธา ส.ย.อบต.


(นายชินวัตร ยุยงหาญ)
นายกองค์การบริหารส่วนตำบล

องค์การบริหารส่วนตำบลทอนหงส์ กรมส่งเสริมการปกครองส่วนท้องถิ่น กระทรวงมหาดไทย		
โครงการ ก่อสร้างถนน คสล. สาย	สำรวจ	นายกิตติชัย นาคสุวรรณ
	เขียนแบบ	นายกิตติชัย นาคสุวรรณ
	ออกแบบ	นายอาลี สำแดงตระ
	ตรวจแบบ	นายอาลี สำแดงตระ
มาตราส่วน	เห็นชอบ	นางชินรัตน์ กรงกด
	อนุมัติ	นางชินรัตน์ กรงกด

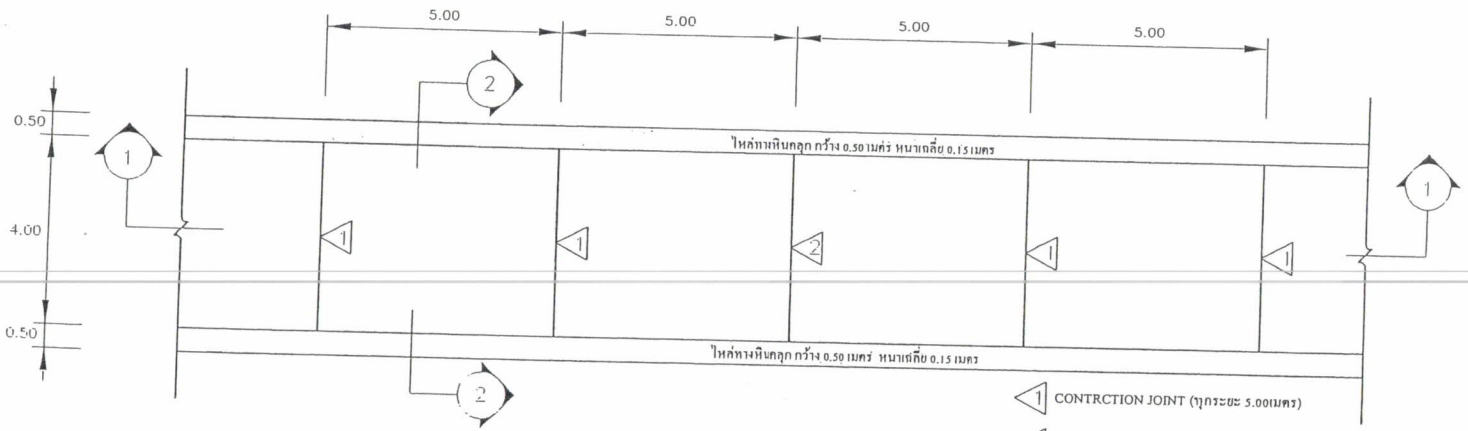

แบบแปลนถนนคอนกรีตเสริมเหล็ก

Scale 1:100

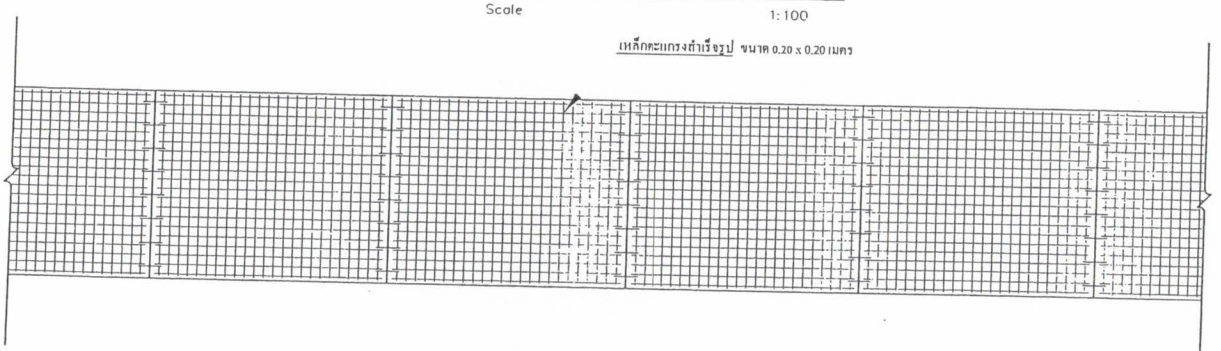

แบบแสดงเหล็กตะแกรงเหล็กสำเร็จรูป ขนาด 0.20 x 0.20 เมตร

Scale 1:100

(นายโกศิน วงษ์นุรักษ์)
วิศวกรโยธา ส.ย.8068

องค์การบริหารส่วนตำบลทอนหงส์ กรมส่งเสริมการปกครองส่วนท้องถิ่น กระทรวงมหาดไทย		
โครงการ ก่อสร้างถนน คสล. สาย	สำรวจ	นายกิตติชัย นาคสุวรรณ
	เขียนแบบ	นายกิตติชัย นาคสุวรรณ
	ออกแบบ	นายอาลี สำแดงสาร
	ตรวจแบบ	นายอาลี สำแดงสาร
มาตราส่วน	เห็นชอบ	นางชินรัตน์ กรงกรด
	อนุมัติ	นางชินรัตน์ กรงกรด