




องค์การบริหารส่วนจังหวัดนครปฐม

โครงการ ปรับปรุงถนนลาดยางแอสฟัลท์ติกคอนกรีต

สายหมู่ที่ 10 ตำบลลำเหย อำเภอดอนตูม เชื่อมต่อ หมู่ที่ 2 ตำบลวังน้ำเขียว อำเภอกำแพงแสน จังหวัดนครปฐม

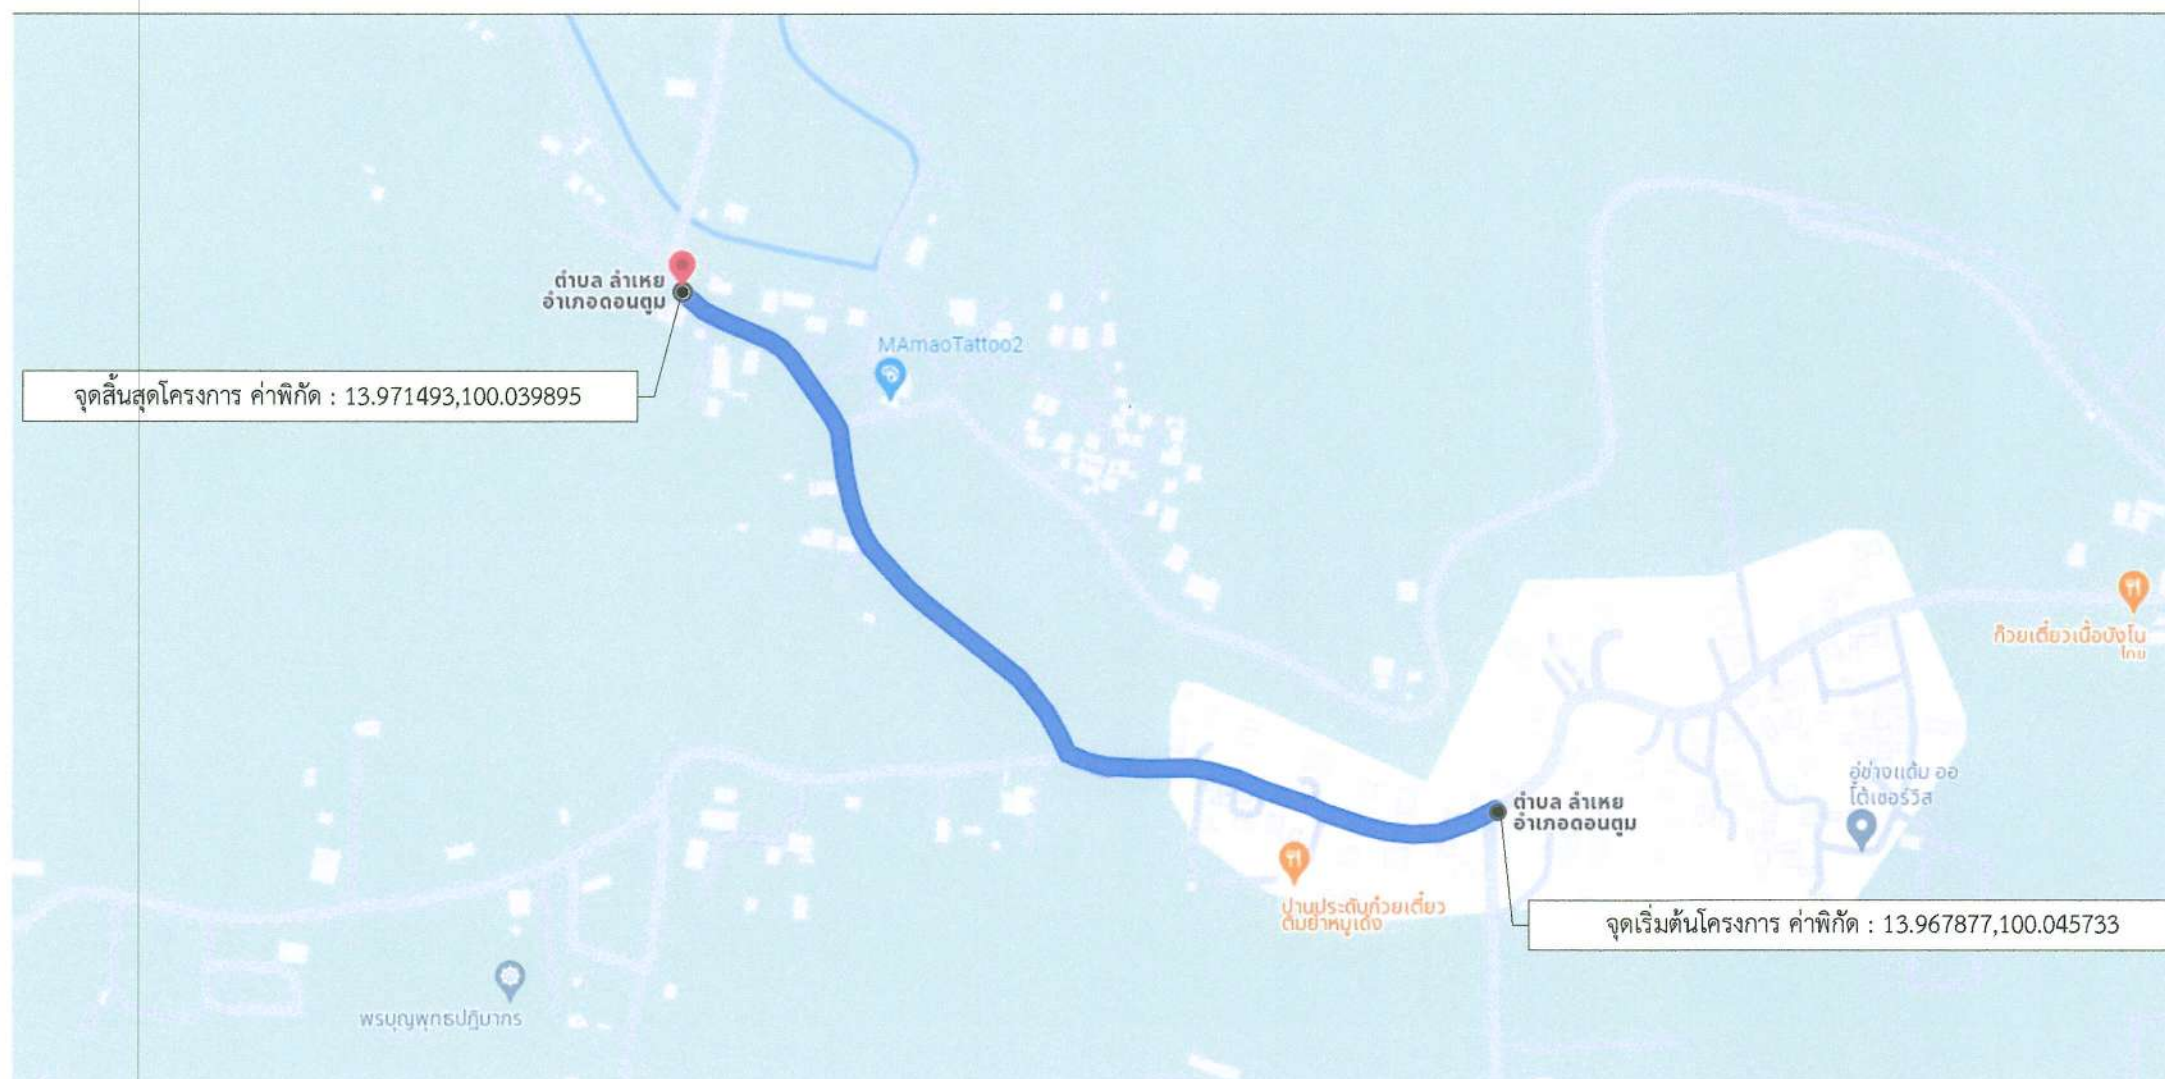

แผนที่สังเขป


Not to scale

รายละเอียดประกอบการปรับปรุงถนนลาดยางแอสฟัลติกคอนกรีต
โดยทำการปรับปรุงเป็นผิวจราจรลาดยางแอสฟัลติกคอนกรีต ขนาดพื้นที่ไม่น้อยกว่า 5,100 ตารางเมตร
(ในกรณีไม่สามารถดำเนินการได้ตามรายละเอียดข้างต้นได้ตามสภาพพื้นที่จริงโดยให้อยู่ในดุลยพินิจของผู้ควบคุมงานแต่จะต้องได้ปริมาณงานไม่น้อยกว่าที่กำหนดในแบบ)

แผ่นที่	รายการแบบก่อสร้าง	หมายเหตุ
1	แผนที่สังเขป	พื้นที่ 5,100 ตร.ม.
2	รูปตัดตามขวางงานปรับปรุงผิวทางแอสฟัลติกคอนกรีต	
3	รูปตัดตามขวางงานปรับปรุงผิวทางแอสฟัลติกคอนกรีต	
4	บัญชีปริมาณงาน	

คณะกรรมการจัดทำแบบรายการงานก่อสร้าง
ลงชื่อ.....ประธานกรรมการ
ลงชื่อ.....กรรมการ
ลงชื่อ.....กรรมการ

	องค์การบริหารส่วนจังหวัดนครปฐม		
	แบบเลขที่ 149/2567 ลงวันที่ 8 ส.ค. 67	จำนวนแผ่น 4	แผ่นที่ 1
ปรับปรุงถนนลาดยางแอสฟัลติกคอนกรีต สายหมู่ที่ 10 ตำบลลำห้วย อำเภอดอนตูม เชื่อมต่อ หมู่ที่ 2 ตำบลวังน้ำเขียว อำเภอกันทรังษี จังหวัดนครปฐม			
สำนวน (นายชานนท์ รัตนวิชัย)	ตรวจสอบ (นายจิรพันธ์ ธรรมภิรมย์)		
เขียนแบบ (นายจักรพล หลิมชัยสุวรรณ)	เห็นชอบ (นางสาวปทุมมาศ กมลเวช) รองปลัดองค์การบริหารส่วนจังหวัด ราชอาณาจักรไทย		
ตรวจสอบ (กิรวิทย์ เทียนชื่น) วิศวกรโยธา	อนุมัติ (นายจิรวัฒน์ สะสมทรัพย์) นายกองค์การบริหารส่วนจังหวัดนครปฐม		
ตรวจสอบ (นายรังสรรค์ สุขมาศพิชญ์) หัวหน้าฝ่ายสำรวจและออกแบบ			

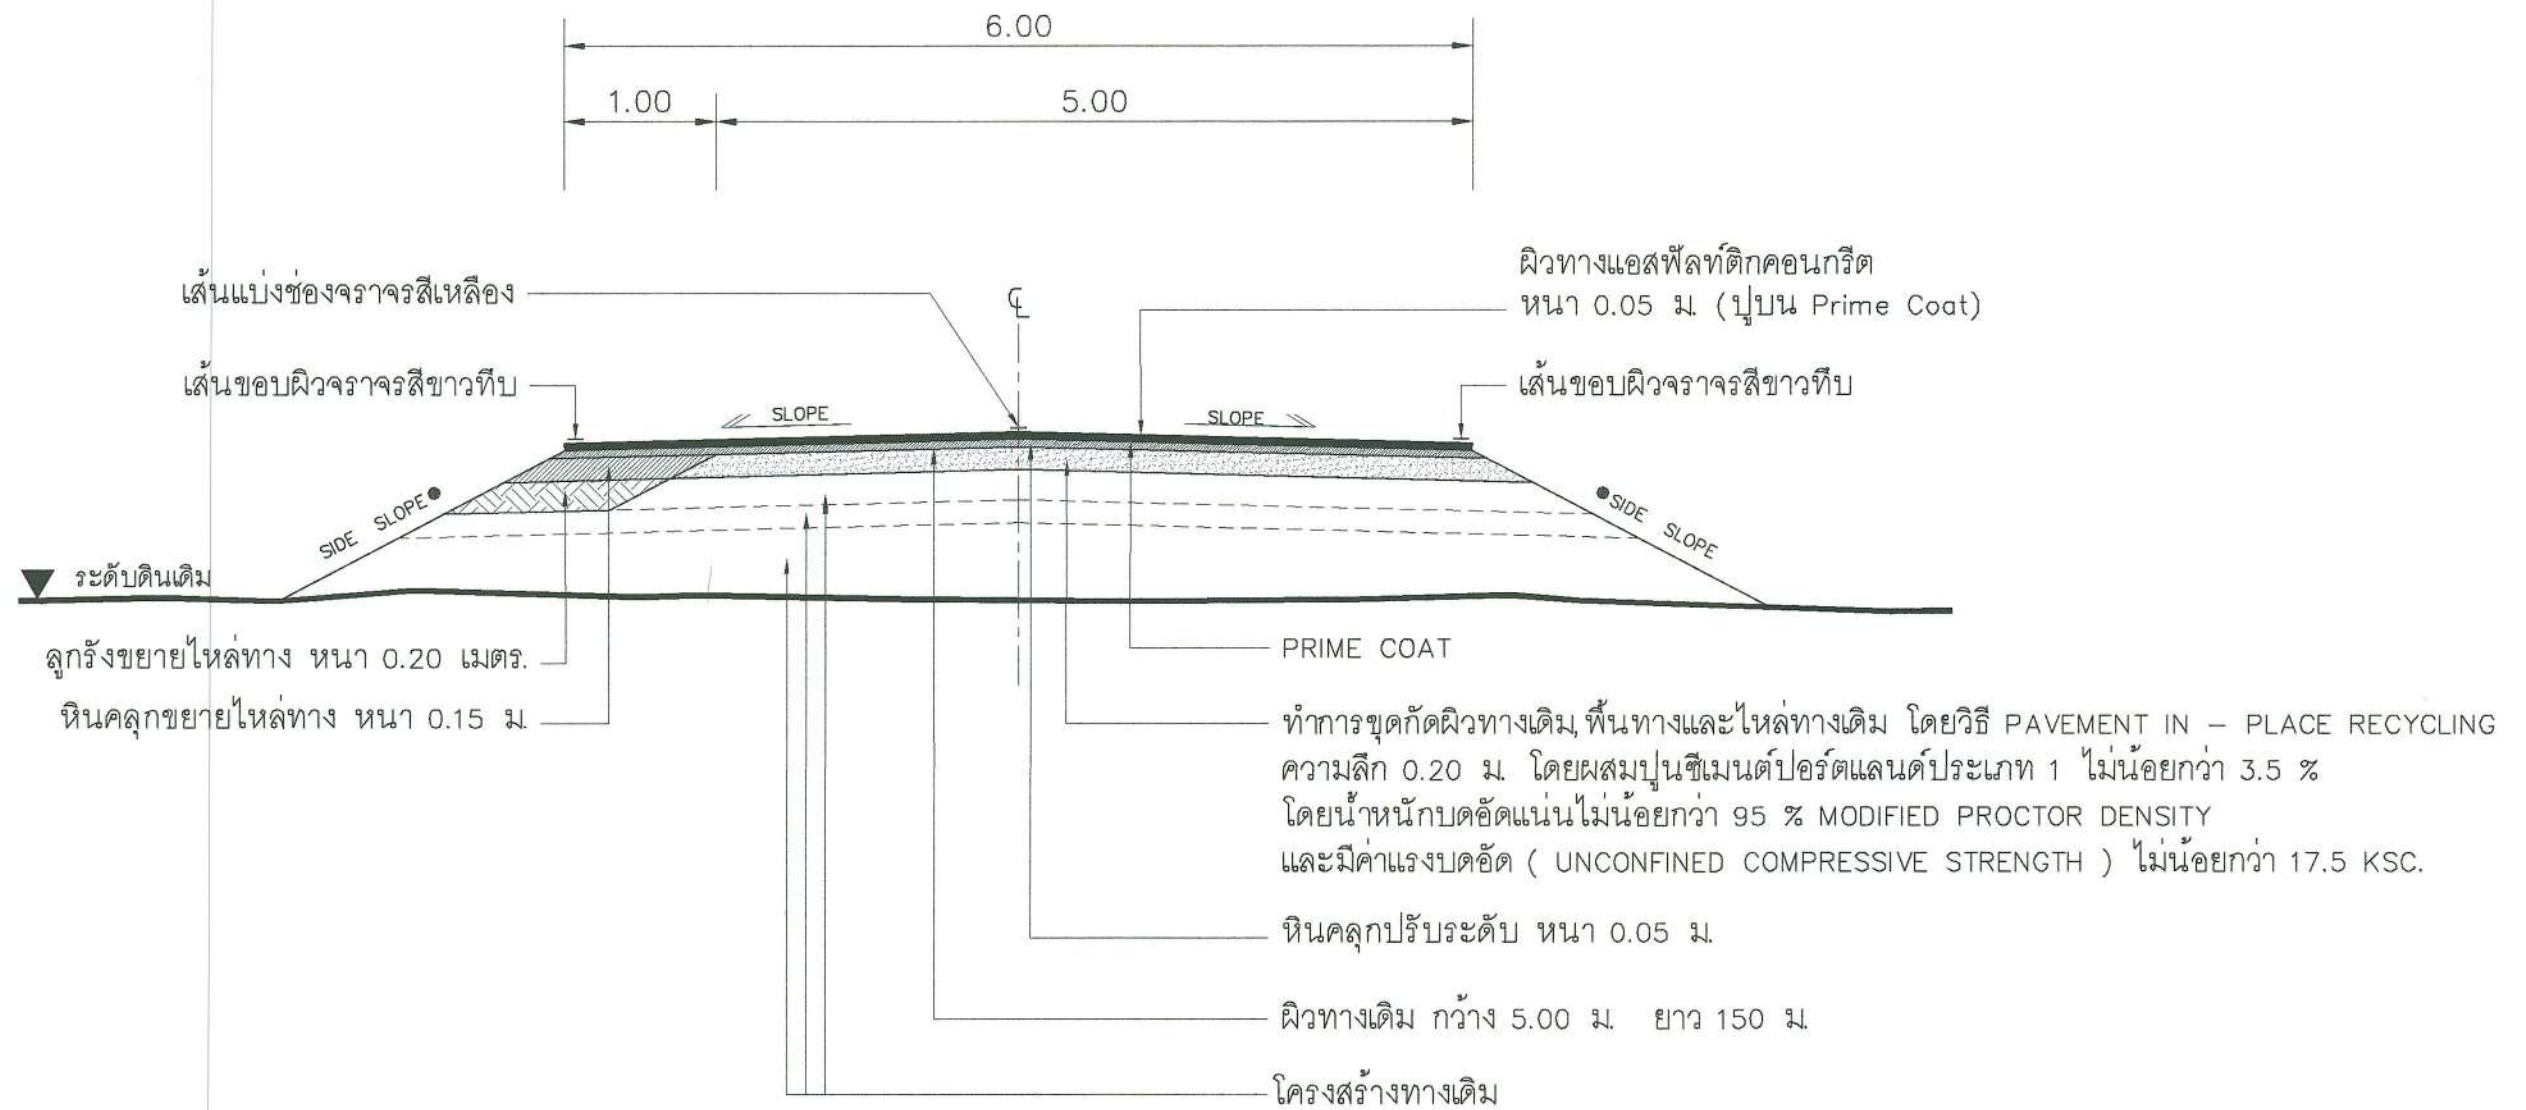


รูปตัดตามขวางงานปรับปรุงผิวทางแอสฟัลต์ติกคอนกรีต

Not to scale

หมายเหตุ : คัดลอกจาก งานบำรุงรักษาทาง กรมทางหลวงชนบท

คณะกรรมการจัดทำแบบปรายการงานก่อสร้าง
 ลงชื่อ.....ประธานกรรมการ
 ลงชื่อ.....กรรมการ
 ลงชื่อ.....กรรมการ

	องค์การบริหารส่วนจังหวัดนครปฐม		
	แบบเลขที่ 149/2567 ลงวันที่ 8 ธ.ค 67	จำนวนแผ่น 4	แผ่นที่ 2
ปรับปรุงถนนลาดยางแอสฟัลต์ติกคอนกรีต สายหมู่ที่ 10 ตำบลลำเหย อำเภอดอนตูม เขื่อนมดอ หมู่ที่ 2 ตำบลวังน้ำเขียว อำเภอกำแพงแสน จังหวัดนครปฐม			
สำนวน (นายชานนท์ รัตนวิโชคชัย)	ตรวจ (นายจิรพันธ์ ธรรมภิรมย์) ผู้อำนวยการกองช่าง		
เขียนแบบ (นายจักรพล หลิมชัยสุวรรณ)	เห็นชอบ (นางสาวปทุมมาศ กมลเวช) รองปลัดองค์การบริหารส่วนจังหวัด วิศวกรรมแผนผังองค์การบริหารส่วนจังหวัดนครปฐม		
ตรวจสอบ (นิรุติ เทียนธัม) วิศวกรโยธา	อนุมัติ (นายจิรวัฒน์ สะสมทรัพย์) นายกองค์การบริหารส่วนจังหวัดนครปฐม		
ตรวจ (นายรังสรรค์ ศุภมาสศิริ) หัวหน้าฝ่ายสำรวจและออกแบบ			

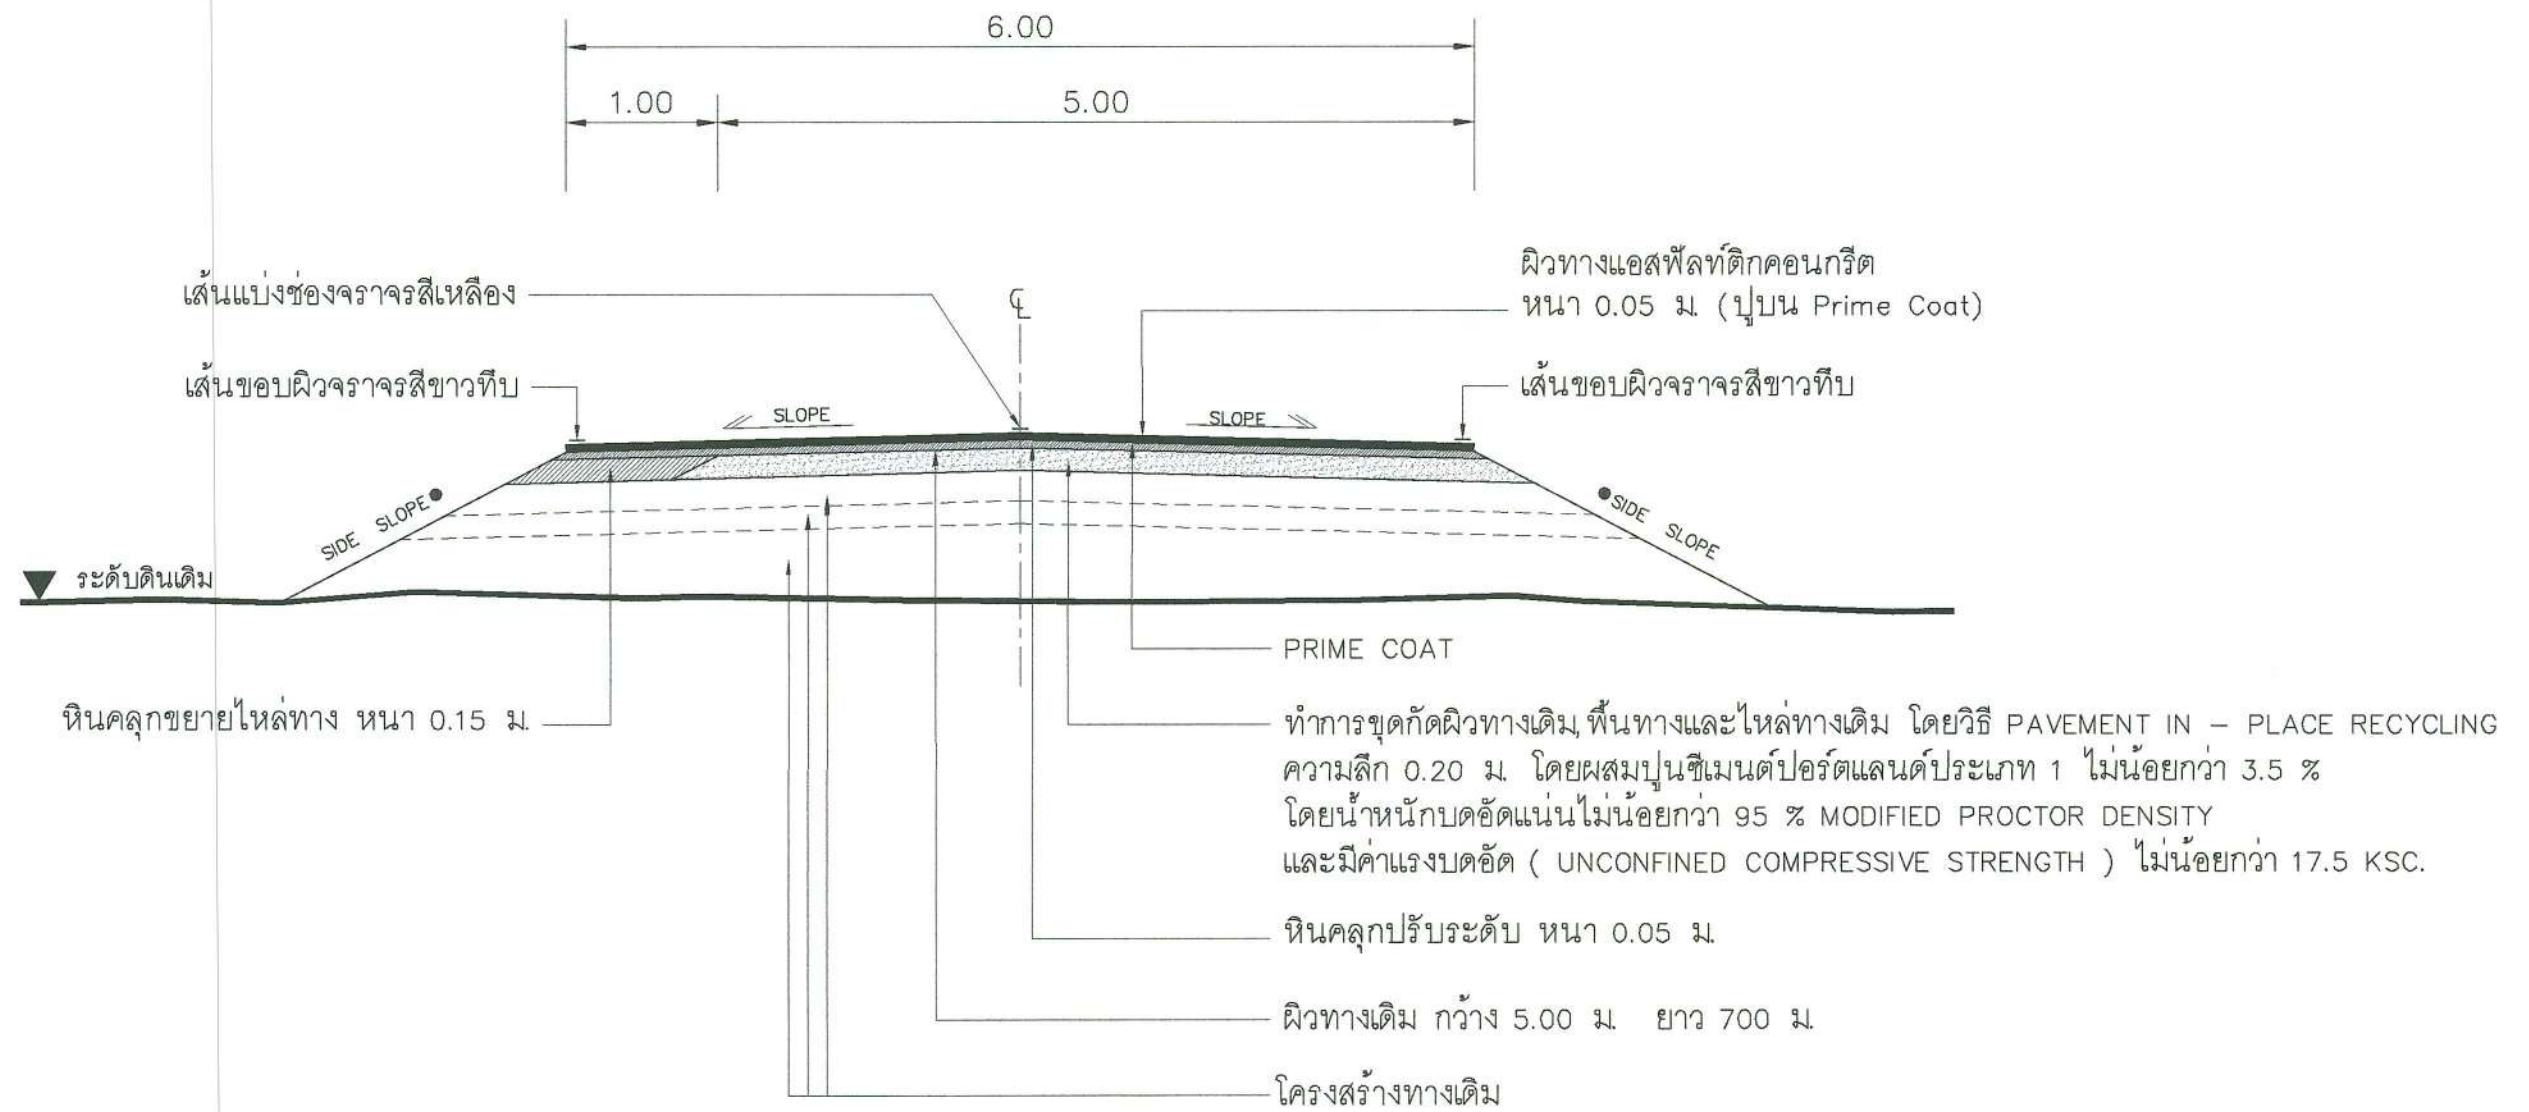

รูปตัดตามขวางงานปรับปรุงผิวทางแอสฟัลต์ติกคอนกรีต

Not to scale

หมายเหตุ : คัดลอกจาก งานบำรุงรักษาทาง กรมทางหลวงชนบท

คณะกรรมการจัดทำแบบรายการงานก่อสร้าง

ลงชื่อ.....ประธานกรรมการ

ลงชื่อ.....กรรมการ

ลงชื่อ.....กรรมการ

				องค์การบริหารส่วนจังหวัดนครปฐม			
แบบเลขที่ 149/2567		จำนวนแผ่น 4		แผ่นที่ 3			
ลงวันที่ 8 ธ.ค 67							
ปรับปรุงถนนลาดยางแอสฟัลต์ติกคอนกรีต สายหมู่ที่ 10 ตำบลลำเหย อำเภอดอนตูม เชื่อมต่อ หมู่ที่ 2 ตำบลวังน้ำเขียว อำเภอกันทรังษี จังหวัดนครปฐม							
สำนวน (นายชานนท์ รัตนนิชชัย)		ตรวจ (นายจิรพันธ์ ธรรมวิมุข) ผู้อำนวยการกองช่าง					
เขียนแบบ (นายจักรพล หลิมชัยสุวรรณ)		เห็นชอบ (นางสาวพูนมาศ กมลเวช) รองปลัดองค์การบริหารส่วนจังหวัด รักษาการแทนปลัดองค์การบริหารส่วนจังหวัดนครปฐม					
ตรวจ (นายจิรวัฒน์ เทียนอ้อม) วิศวกรโยธา		อนุมัติ (นายจิรวัฒน์ สะสมทรัพย์) นายกองค์การบริหารส่วนจังหวัดนครปฐม					
ตรวจ (นายรังสรรค์ ศุภมาสพิริย) หัวหน้าฝ่ายสำรวจและออกแบบ							

บัญชีปริมาณงาน					
ลำดับ	รายการ	ปริมาณ	หน่วย	หมายเหตุ	
1	งานพื้นทาง 1.1 งาน PAVEMENT IN – PLACE RECYCLING 1.2 งานหินคลุกปรับระดับ 1.3 งานหินคลุกขยายไหล่ทาง 1.4 งานลูกรังขยายไหล่ทาง	5,100 259 127 30	ตร.ม. ลบ.ม. ลบ.ม. ลบ.ม.		
2	งานผิวทาง 2.1 งาน Prime Coat บนผิวทาง 2.2 ผิวทางแอสฟัลติกคอนกรีต หน้า 5 ซม. (ปูบน Prime Coat)	5,100 5,100	ตร.ม. ตร.ม.		
3	งานตีเส้นจราจร 3.1 งาน RUMBLE STRIPS 3.2 งานสีเทอร์โมพลาสติก สีเส้น 3 เส้น (กว้าง 10 ซม.)	37.50 255	ตร.ม. ตร.ม.	(กว้าง 10 ซม.) (อ้างอิงค่าจ้างงานทางหลวงชนบทจังหวัดนครปฐม)	
4	งานป้ายจราจร 4.1 งานป้ายเตือน แบบ บ.1 4.2 งานป้ายเตือน แบบ บ.33 4.3 งานป้ายเตือน แบบ ต.9 4.4 งานป้ายเตือน แบบ ต.10 4.5 งานป้ายเตือน แบบ ต.13 4.6 งานป้ายเตือน แบบ ต.14	1 1 1 1 3 3	ชุด ชุด ชุด ชุด ชุด ชุด		
5	งานเสาเข็ม 5.1 งานเสาเข็ม คอร. รูปตัวไอ ขนาด 0.15x0.15x3.00 ม.	300	ท่อน		

หมายเหตุ

ข้อกำหนดเกี่ยวกับการใช้วัสดุก่อสร้าง/ครุภัณฑ์ตามสัญญาก่อสร้าง
เพื่อส่งเสริมการใช้ สินค้า/ผลิตภัณฑ์ ที่ผลิตในประเทศ

- ผู้รับจ้างต้องใช้วัสดุก่อสร้างหรือครุภัณฑ์ที่เป็นส่วนหนึ่งของงานก่อสร้าง(ถ้ามี) ตามโครงการก่อสร้าง โดยต้องเป็นวัสดุก่อสร้างหรือครุภัณฑ์ที่เป็นผลิตภัณฑ์ที่ผลิตภายในประเทศ ไม่น้อยกว่าร้อยละ 60 ของมูลค่าวัสดุก่อสร้างที่ใช้ในโครงการก่อสร้างนี้ ทั้งนี้หากงานก่อสร้างมีวัสดุ ก่อสร้างที่เป็นเหล็ก จะต้องใช้วัสดุก่อสร้างที่เป็นเหล็กซึ่งเป็นสินค้าผลิตภายในประเทศ ไม่น้อยกว่าร้อยละ 90 ของปริมาณเหล็กที่ใช้ตามสัญญาก่อสร้างนี้
- ผู้รับจ้างต้องเสนอแผนการใช้วัสดุก่อสร้าง/ครุภัณฑ์ ที่ เป็นผลิตภัณฑ์ที่ผลิตภายในประเทศ (งานจ้างก่อสร้างและไม่ใช่งานก่อสร้าง วงเงินเกิน 500,000 บาท และสัญญาเกิน 60 วัน) ตามสัญญาจ้างก่อสร้างนี้ ตามเอกสาร ภาคผนวก 2 และ ภาคผนวก 3 (ภาคผนวก 3 เฉพาะกรณีที่เป็นงานก่อสร้างที่มีวัสดุก่อสร้างที่เป็นเหล็ก) ให้ผู้ว่าจ้างเสนอแนะฯ ตามระยะเวลาที่กำหนดในสัญญาจ้าง(ถ้ามี) แต่ต้องไม่ช้ากว่า 60 วันหลังลงนามในสัญญาจ้างก่อสร้าง แผนการใช้วัสดุก่อสร้างฯที่ผู้รับจ้างเสนอ สามารถปรับเปลี่ยนได้ตามความจำเป็น เพื่อให้มูลค่า/ปริมาณ การใช้วัสดุก่อสร้างฯซึ่งเป็นผลิตภัณฑ์ที่ผลิตในประเทศไม่น้อยกว่าร้อยละ 60 ทั้งนี้ผู้รับจ้างต้องแจ้ง การปรับแผนให้ผู้ว่าจ้างก่อสร้างทราบก่อนดำเนินการนำวัสดุก่อสร้างฯ ตามแผนที่ปรับใหม่มาใช้ล่วงหน้า อย่างน้อย 7 วัน ทั้งนี้ต้องก่อนการส่งมอบงานแต่ละงวด
- ผู้รับจ้างต้องแสดงหลักฐานมาพร้อมแผนฯเพื่อประกอบการพิจารณาและตรวจสอบว่าวัสดุก่อสร้าง/ครุภัณฑ์ เป็นผลิตภัณฑ์ที่ผลิตภายในประเทศ อย่างใดอย่างหนึ่งแล้วแต่กรณีดังนี้
 - สำเนาใบรับรองสินค้าที่ผลิตในประเทศ Made in Thailand (MIT) ที่ออกโดยสภาอุตสาหกรรมแห่งประเทศไทย
 - ฉลากสินค้า ที่แสดงว่าเป็นสินค้าที่ผลิตในประเทศไทย
 - หลักฐานแสดงที่ตั้งของแหล่งผลิต ที่สามารถแสดงได้ว่าเป็นวัสดุก่อสร้างที่เป็นผลิตภัณฑ์ในประเทศ เช่น ตำแหน่งที่ตั้งโรงโม่หิน ท่าทราย บ่อดิน เป็นต้น



องค์การบริหารส่วนจังหวัดนครปฐม

แบบเลขที่ 149/2567

ลงวันที่ 8 ส.ค. 67

จำนวนแผ่น 4

แผ่นที่ 4

ปรับปรุงถนนลาดยางแอสฟัลติกคอนกรีต
สายหมู่ที่ 10 ตำบลลำเหย อำเภอดอนตูม เชื่อมต่อ หมู่ที่ 2 ตำบลวังน้ำเขียว อำเภอกันทรังษี จังหวัดนครปฐม

สำรวจ	(นายชานนท์ รัตนวิชัย)
เขียนแบบ	(นายจักรพล หลิมชัยสุวรรณ)
ตรวจ	เสธอากาศโท (ธีรวุฒิ เทียนส้ม) วิศวกรโยธา
ตรวจ	(นายรังสรรค์ ศุภมาศพิชญ์) หัวหน้าฝ่ายสำรวจและออกแบบ

ตรวจ	(นายจิรพันธ์ ธรรมาภิรมย์) ผู้อำนวยการกองช่าง
เห็นชอบ	(นางสาวปทุมมาศ กมลเวช) รองปลัดองค์การบริหารส่วนจังหวัด รักษาการหัวหน้าปลัดองค์การบริหารส่วนจังหวัดนครปฐม
อนุมัติ	(นายจิรวัฒน์ สะสมทรัพย์) นายกองค์การบริหารส่วนจังหวัดนครปฐม

คณะกรรมการจัดทำแบบบูรณาการงานก่อสร้าง

ลงชื่อ.....ประธานกรรมการ

ลงชื่อ.....กรรมการ

ลงชื่อ.....กรรมการ