


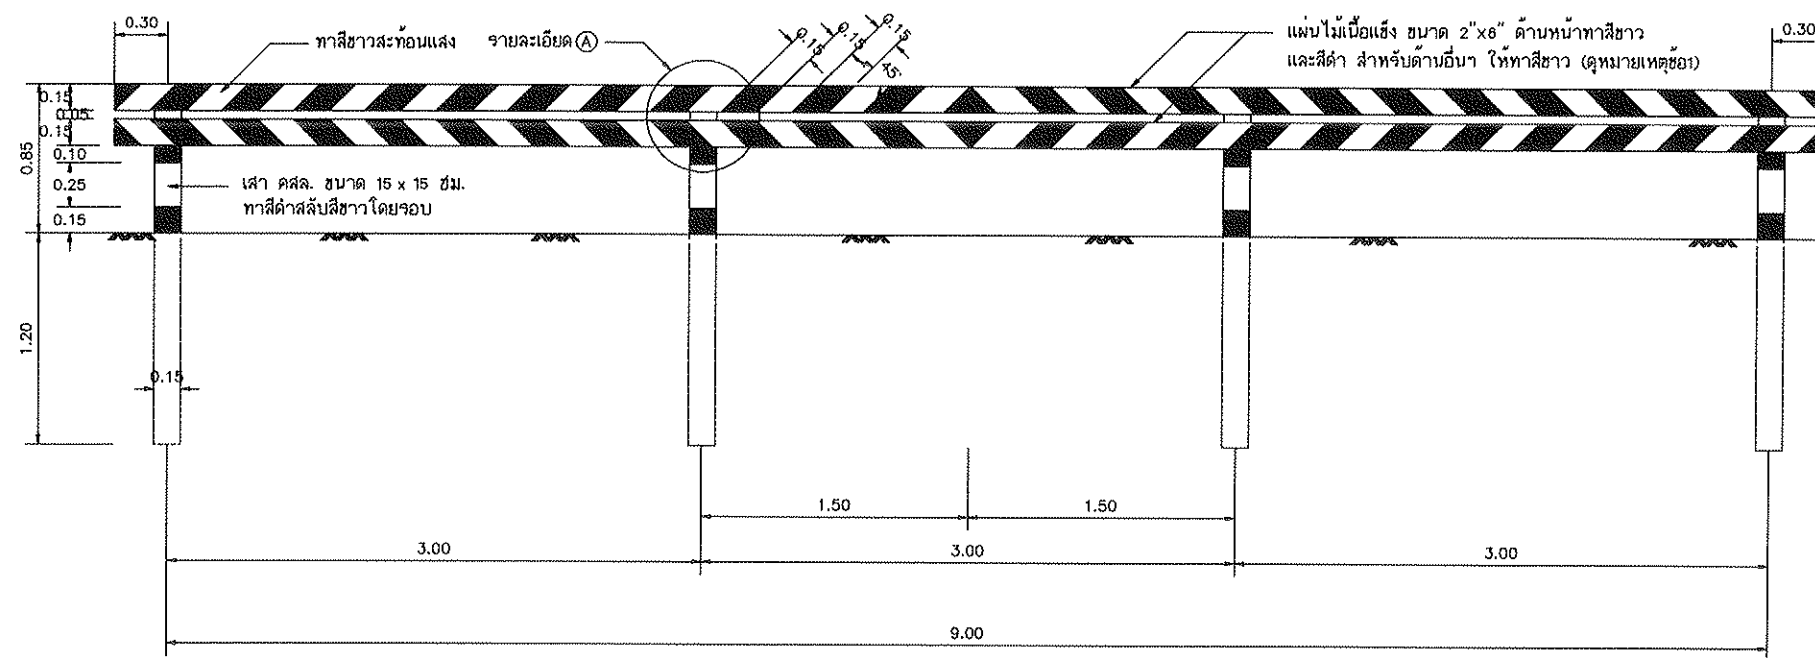


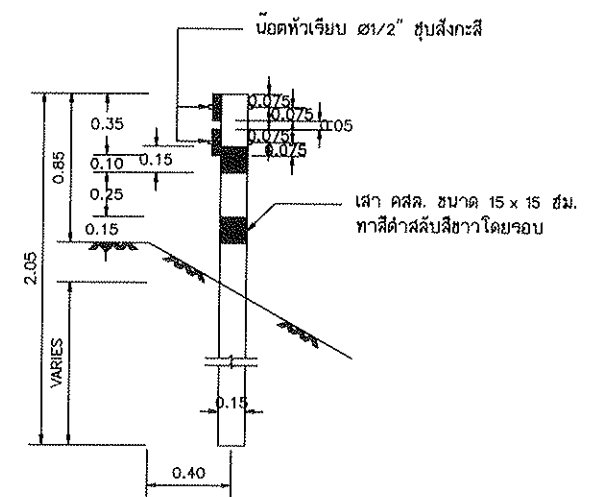


รูปด้านหน้า

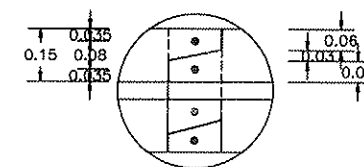

รูปด้านข้าง

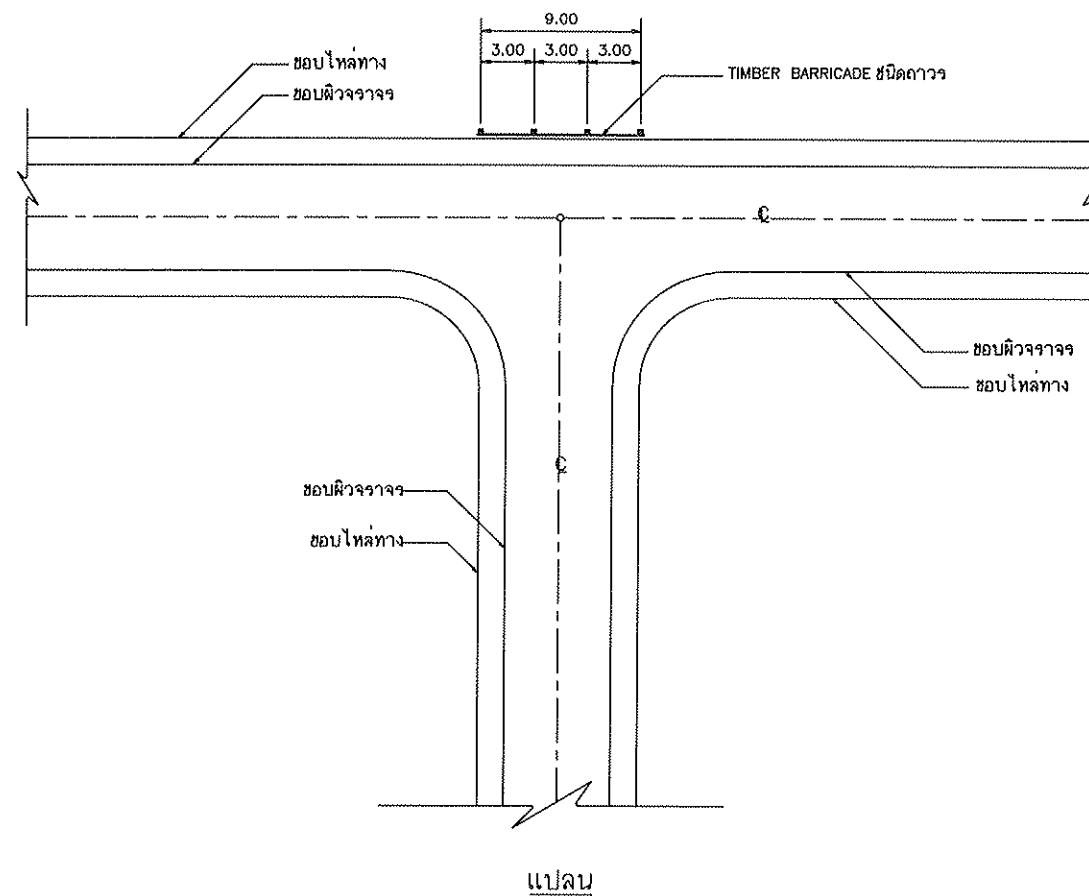

รายละเอียด (A)

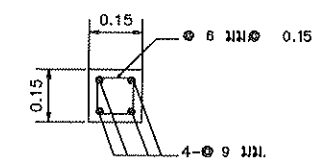

รูปตัดเสา คสล.

รายการประกอบแบบ

1. การทำสับแผ่นไม้เนื้อแข็งที่ใช้ทำเป็น TIMBER BARRICADE ใช้สีทาจริงพื้น 1 ชั้น และทาสีทับหน้าอีก 2 ชั้นรวมเป็น 3 ชั้น สำหรับสีทาชั้นที่ 3 เฉพาะด้านหน้าให้ใช้สีสะท้อนแสง
2. คอนกรีต ให้เป็นไปตาม มทช. 101 โดยให้ใช้คอนกรีตชนิดที่มีแรงอัดประลัยของแท่งคอนกรีต มาตรฐาน สีเหลี่ยมลูกบาศก์ ขนาด 15x15x15 ซม. ที่อายุ 28 วัน ไม่น้อยกว่า 180 กก.ต่อตร.ซม.
3. เหล็กเสริม ให้ใช้ตาม มทช. 103
4. เสา คสล. ให้ทาสีจริงพื้น 1 ชั้น และทาสีทับอีก 2 ชั้น
5. มิติต่าง ๆ มีหน่วยเป็นเมตร นอกจากจะระบุไว้เป็นอย่างอื่น

หมายเหตุ

แบบ TIMBER BARRICADE แบบถาวร ปรับปรุงจากแบบเลขที่ทช-3-203/45(แก้ไขครั้งที่ 1) ของกรมทางหลวงชนบท

	แบบมาตรฐานงานทาง สำหรับองค์การปกครองส่วนท้องถิ่น
TIMBER BARRICADE แบบถาวร	
แบบเลขที่ ทช-3-203	แผ่นที่ 70