



องค์การบริหารส่วนตำบลศรีบุญเรือง

(กองช่าง)

โครงการ : ก่อสร้างอาคารเอนกประสงค์ ภายในบริเวณเขต สำนักงาน อบต.ศรีบุญเรือง

ขนาดพื้นที่ : ขนาดกว้าง 16.00 เมตร ยาว 28.00 เมตร สูง 6.00 เมตร


สถานที่ : องค์การบริหารส่วนตำบลศรีบุญเรือง เลขที่ 156 หมู่ที่ 10 ต.ศรีบุญเรือง อ.ศรีบุญเรือง จ.หนองบัวลำภู

ไปโคกสวรรค์

สถานที่ก่อสร้าง

อาคารเอนกประสงค์ อบต.ศรีบุญเรือง
ต.ศรีบุญเรือง อ.ศรีบุญเรือง จ.หนองบัวลำภู

เหนือ

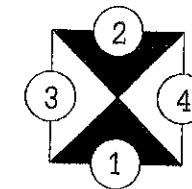

โครงการ :

ก่อสร้างอาคารเอนกประสงค์
ภายในบริเวณเขต สำนักงาน อบต.
ศรีบุญเรือง

LOCATION :

องค์การบริหารส่วนตำบลศรีบุญเรือง
๑๕๖ หมู่ที่ ๑๐ ต.ศรีบุญเรือง
อ.ศรีบุญเรือง จ.หนองบัวลำภู

สำรวจ :

นายอังกาส ประพาตพงษ์
ผช.นายช่างสำรวจ

เขียนแบบ :

นายจุติกรณ์ ภูเต้านิล
ผช.นายช่างโยธา

ตรวจแบบ :

นายเที่ยง พรหมลาย
ผู้อำนวยการกองช่าง

เห็นชอบ :

นางเครือฟ้า แสงพันธ์
รองปลัด อบต.ศรีบุญเรือง

อนุมัติ :

นายวิระชัย พลเขต
นายก อบต.ศรีบุญเรือง

DRAWING TITLE :

แผนที่สังเขป
NTS

NO.

01

TOTAL

16

2.500 ก.ม.
ศรีนคร - ลำพวย

บ้านศรีนคร
หมู่ที่ 13

สถานีอนามัย
ศรีวิชัย

รายการประกอบแบบก่อสร้าง

ลักษณะอาคาร

เป็นอาคาร ค.ส.ล. หลังคามุงด้วยวัสดุเหล็กรีดลอน
ระดับ + 0.00 เป็นระดับพื้นเดิมภายในบริเวณ

งานพื้น

ระบบพื้นชั้นล่างเป็นพื้น ค.ส.ล. เทบนดินบดอัดแน่น
ระบบพื้นชั้นล่างเป็นพื้น ค.ส.ล. เทบนดินบดอัดแน่น
สำหรับพื้นชั้นล่าง ระเบียงกันสาด ห้องน้ำ และส่วนที่สัมผัสกับความชื้น ให้ผสมน้ำยากันซึม โดยผสมในอัตราส่วนตาม
มาตรฐานของผู้ผลิต โดยเฉพาะพื้นชั้นล่างเป็นระบบพื้นวางบนดิน ดังนั้นดินที่นำมาถม จะต้องทำการบดอัดแน่น
(โดยการรดน้ำชุ่ม) และให้ทำการกำจัดปลวกในดินให้เรียบร้อย รวมทั้งให้ปูพลาสติกกันซึม ก่อนทำการผูกเหล็ก
เทคอนกรีต วัสดุพื้นผิวดูรายละเอียดประกอบแบบ

งานคอนกรีต

ในกรณีที่ใช้คอนกรีตผสมเสร็จ ให้ใช้ผลิตภัณฑ์ของ บ.ปูนซิเมนต์ไทย C -PAC หรือเทียบเท่ามาตรฐานคอนกรีต
รับกำลังอัด 240 ksc (แห่งทดสอบลูกบาศก์มาตรฐาน)
ในกรณีผสมไม่ ให้ใช้อัตราส่วนผสมมวลรวมดังนี้ คอนกรีตหยาบให้ใช้อัตราส่วน 1:3:5 คอนกรีตโครงสร้างโดยทั่วไป
ให้ใช้อัตราส่วน 1:2:4 ปูนซิเมนต์ที่ใช้ในส่วนของโครงสร้างทั้งหมด ให้ปูนซิเมนต์ปอร์ตแลนด์ซีเมนต์ เช่น
ปูนตราช้าง ปูนตราเพชร ปูนตราพญานาค หรือ มอก. 15 เล่ม 1-2514
ปูนซีเมนต์ที่ใช้ในการก่อ-ฉาบให้ใช้ปูนตราเสือ ปูนตรานกอินทรี หรือปูนตรางูเห่า

การถอดแบบ

จะต้องถอดแบบตามเวลาที่กำหนด ดังต่อไปนี้
แบบข้างคาน ฐานราก ใช้เวลา 1 วัน
แบบข้างเสา ใช้เวลา 2 วัน
แบบท้องพื้น ท้องคาน ใช้เวลา 14 วัน
และเมื่อถอดแบบแล้วให้ทำการค้ำตามจุดต่าง ๆ ตามความเหมาะสมอีก 14 วัน และห้ามขึ้นทำงานบนแบบหล่อคอนกรีต
จนกว่าจะครบกำหนด 48 ชั่วโมง

งานเหล็กเสริมโครงสร้าง

เหล็กเสริมโดยทั่วไปให้ใช้เหล็กเสริมที่ได้มาตรฐานอุตสาหกรรม ดังนี้
เหล็กเสริมสำหรับงานฐานราก-เสา-คาน ให้ใช้เหล็กเสริม SR24 รับแรงดึงประลัย 2,400 ksc.
เหล็กเสริมสำหรับงานพื้น-คานเอ็น-เสานเอ็น ให้ใช้เหล็กเสริม SR24 รับแรงดึงประลัย 2,400 ksc.
เหล็กเสริมอื่น ๆ ให้ใช้เหล็กเสริม SD30 ,SD40 รับแรงดึงประลัย 3,000 ksc 4.000 ksc ตามลำดับ

งานโครงหลังคา


โครงหลังคาใช้โครงหลังคาเหล็กรูปพรรณ ขนาดและระยะการติดตั้ง ตามแบบขยาย และต้องทาสีกันสนิม RED OXIDE TOA
การเชื่อมรอยต่อเหล็กโครงหลังคาให้เชื่อมโดยรอบ การเชื่อมแม่ให้เชื่อมจุดสัมผัสทั้งสองด้านตามแนวยาวให้เต็ม

งานสี

สีน้ำพลาสติก ภายนอกใช้สีภายนอก TOA 4 SEASONS หรือเทียบเท่า โดยทาสีรองพื้นปูนกันต่าง 1 ครั้ง และสีจริง 2 ครั้ง
สีน้ำมัน ให้ทาในส่วนของ วงกบไม้ บานประตู หน้าต่าง โดยใช้สีน้ำมันของ TOA 4 SEASONS หรือเทียบเท่า
สีกันสนิม ให้ทาในส่วนของโครงสร้าง เหล็กรูปพรรณ เช่นโครงหลังคาเหล็ก โดยใช้สีน้ำมันของ TOA 4 SEASONS หรือเทียบเท่า
ในส่วนตบแต่ง ให้ทาสีกันสนิม RED OXIDE ก่อนแล้วจึงทาสีน้ำมันของ TOA 4 SEASONS หรือเทียบเท่า
ภายในใช้สีภายใน TOA 4 SEASONS หรือเทียบเท่า โดยทาสีรองพื้นปูนกันต่าง 1 ครั้ง และสีจริง 2 ครั้ง

งานอื่น ๆ

ผู้รับจ้างต้องตั้งสำนักงานสนาม มีระบบไฟฟ้า ระบบประปา และสาธารณูปโภคอื่น ๆ สามารถใช้งานได้ตลอดเวลาก่อสร้าง
โดยไม่รบกวนบุคคลอื่น ๆ
ในขณะทำการก่อสร้างต้องให้ความร่วมมือกับ ผู้ควบคุมงานก่อสร้างซึ่งผู้ว่าจ้างแต่งตั้งไว้ (ถ้ามี) ตลอดจนให้ความสะดวกตาม
สมควรกับคณะผู้รับผิดชอบแบบแปลนในการไปตรวจสอบการก่อสร้างแต่ละครั้ง
เมื่อก่อสร้างเสร็จแล้ว ต้องทำความสะอาดบริเวณพื้นที่ก่อสร้างทั้งหมดให้สะอาดเรียบร้อยสวยงามและสามารถเข้าไปใช้สอย
อาคารได้โดยสะดวก

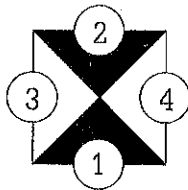

โครงการ :

ก่อสร้างอาคารเอนกประสงค์
ภายในบริเวณเขต สำนักงาน อบต.
ศรีบุญเรือง

LOCATION :

องค์การบริหารส่วนตำบลศรีบุญเรือง
๑๕๖ หมู่ที่ ๑๐ ต.ศรีบุญเรือง
อ.ศรีบุญเรือง จ.หนองบัวลำภู

สำรวจ :

นายอังกาส ประพาตพงษ์
ผช.นายช่างสำรวจ

เขียนแบบ :

นายจุติกรณ์ กุเต้านิล
ผช.นายช่างโยธา

ตรวจแบบ :

นายเกียรติ พรมลาย
ผู้อำนวยการกองช่าง

เห็นชอบ :

นางเครือฟ้า แสงพันธ์
รองปลัด อบต.ศรีบุญเรือง

อนุมัติ :

นายวิระชัย พลเขต
นายก อบต.ศรีบุญเรือง

DRAWING TITLE :


รายการประกอบแบบ
NTS


NO.

02

TOTAL

16

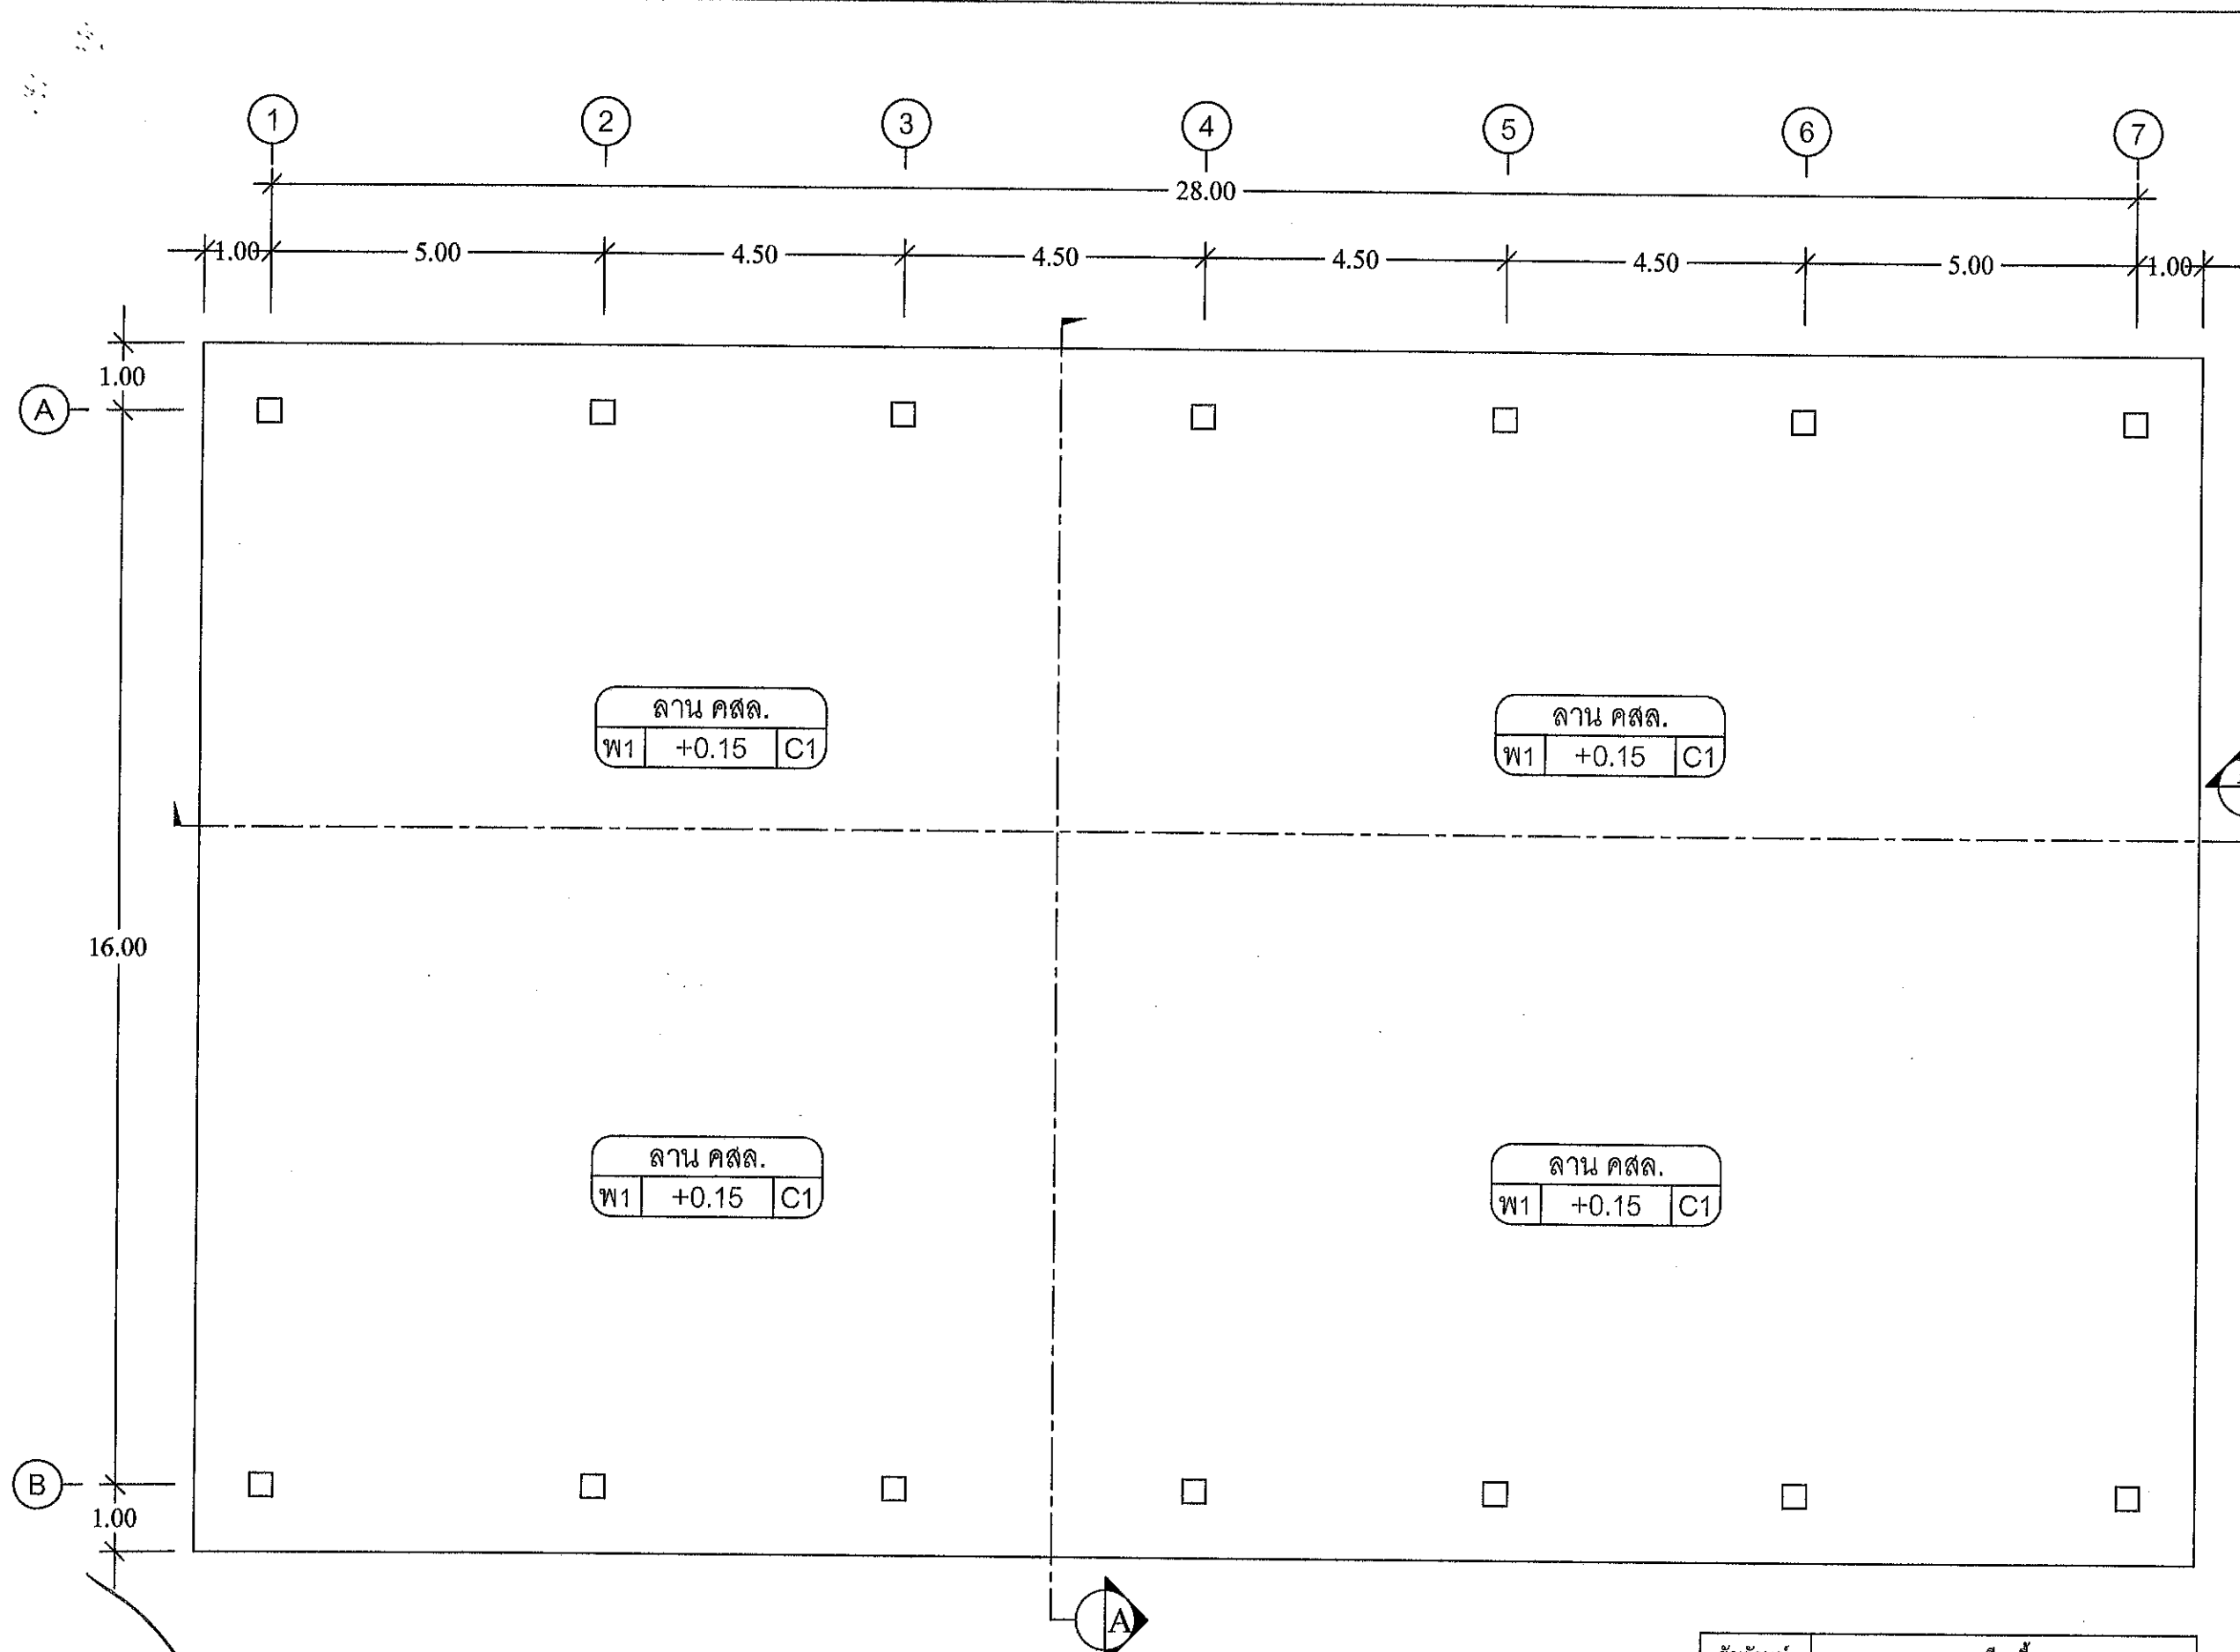

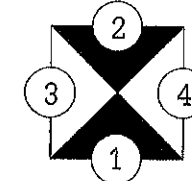

โครงการ :

ก่อสร้างอาคารเอนกประสงค์
ภายในบริเวณเขต สำนักงาน อบต.
ศรีบุญเรือง

LOCATION :


องค์การบริหารส่วนตำบลศรีบุญเรือง
๑๕๖ หมู่ที่ ๑๐ ต.ศรีบุญเรือง
อ.ศรีบุญเรือง จ.หนองบัวลำภู

สำรวจ :




นายอังคาร ประพาตพงษ์
ผช.นายช่างสำรวจ

เขียนแบบ :

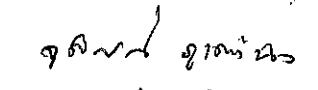


นายจตุรนต์ กุเฒ่านิล
ผช.นายช่างโยธา

ตรวจแบบ :

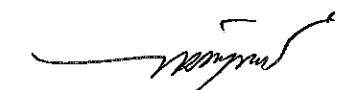


นายเที่ยง พรมลายน
ผู้อำนวยการกองช่าง

เห็นชอบ :

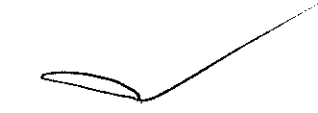

นางเครือฟ้า แสงพันธ์
รองปลัด อบต.ศรีบุญเรือง

อนุมัติ :

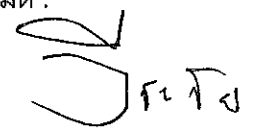

นายวีระชัย พลเขต
นายก อบต.ศรีบุญเรือง

DRAWING TITLE :


แปลนพื้น
Scale 1 : 100

NO.	TOTAL
03	16


(นายสันกรรณ ผดุงกิจ)
วิศวกรโยธา สย.11098

แปลนพื้น



SCALE 1:100

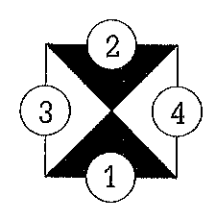

สัญลักษณ์	รายละเอียดพื้น
W1	พื้น คสล. ขัดหยาบลงฟอง

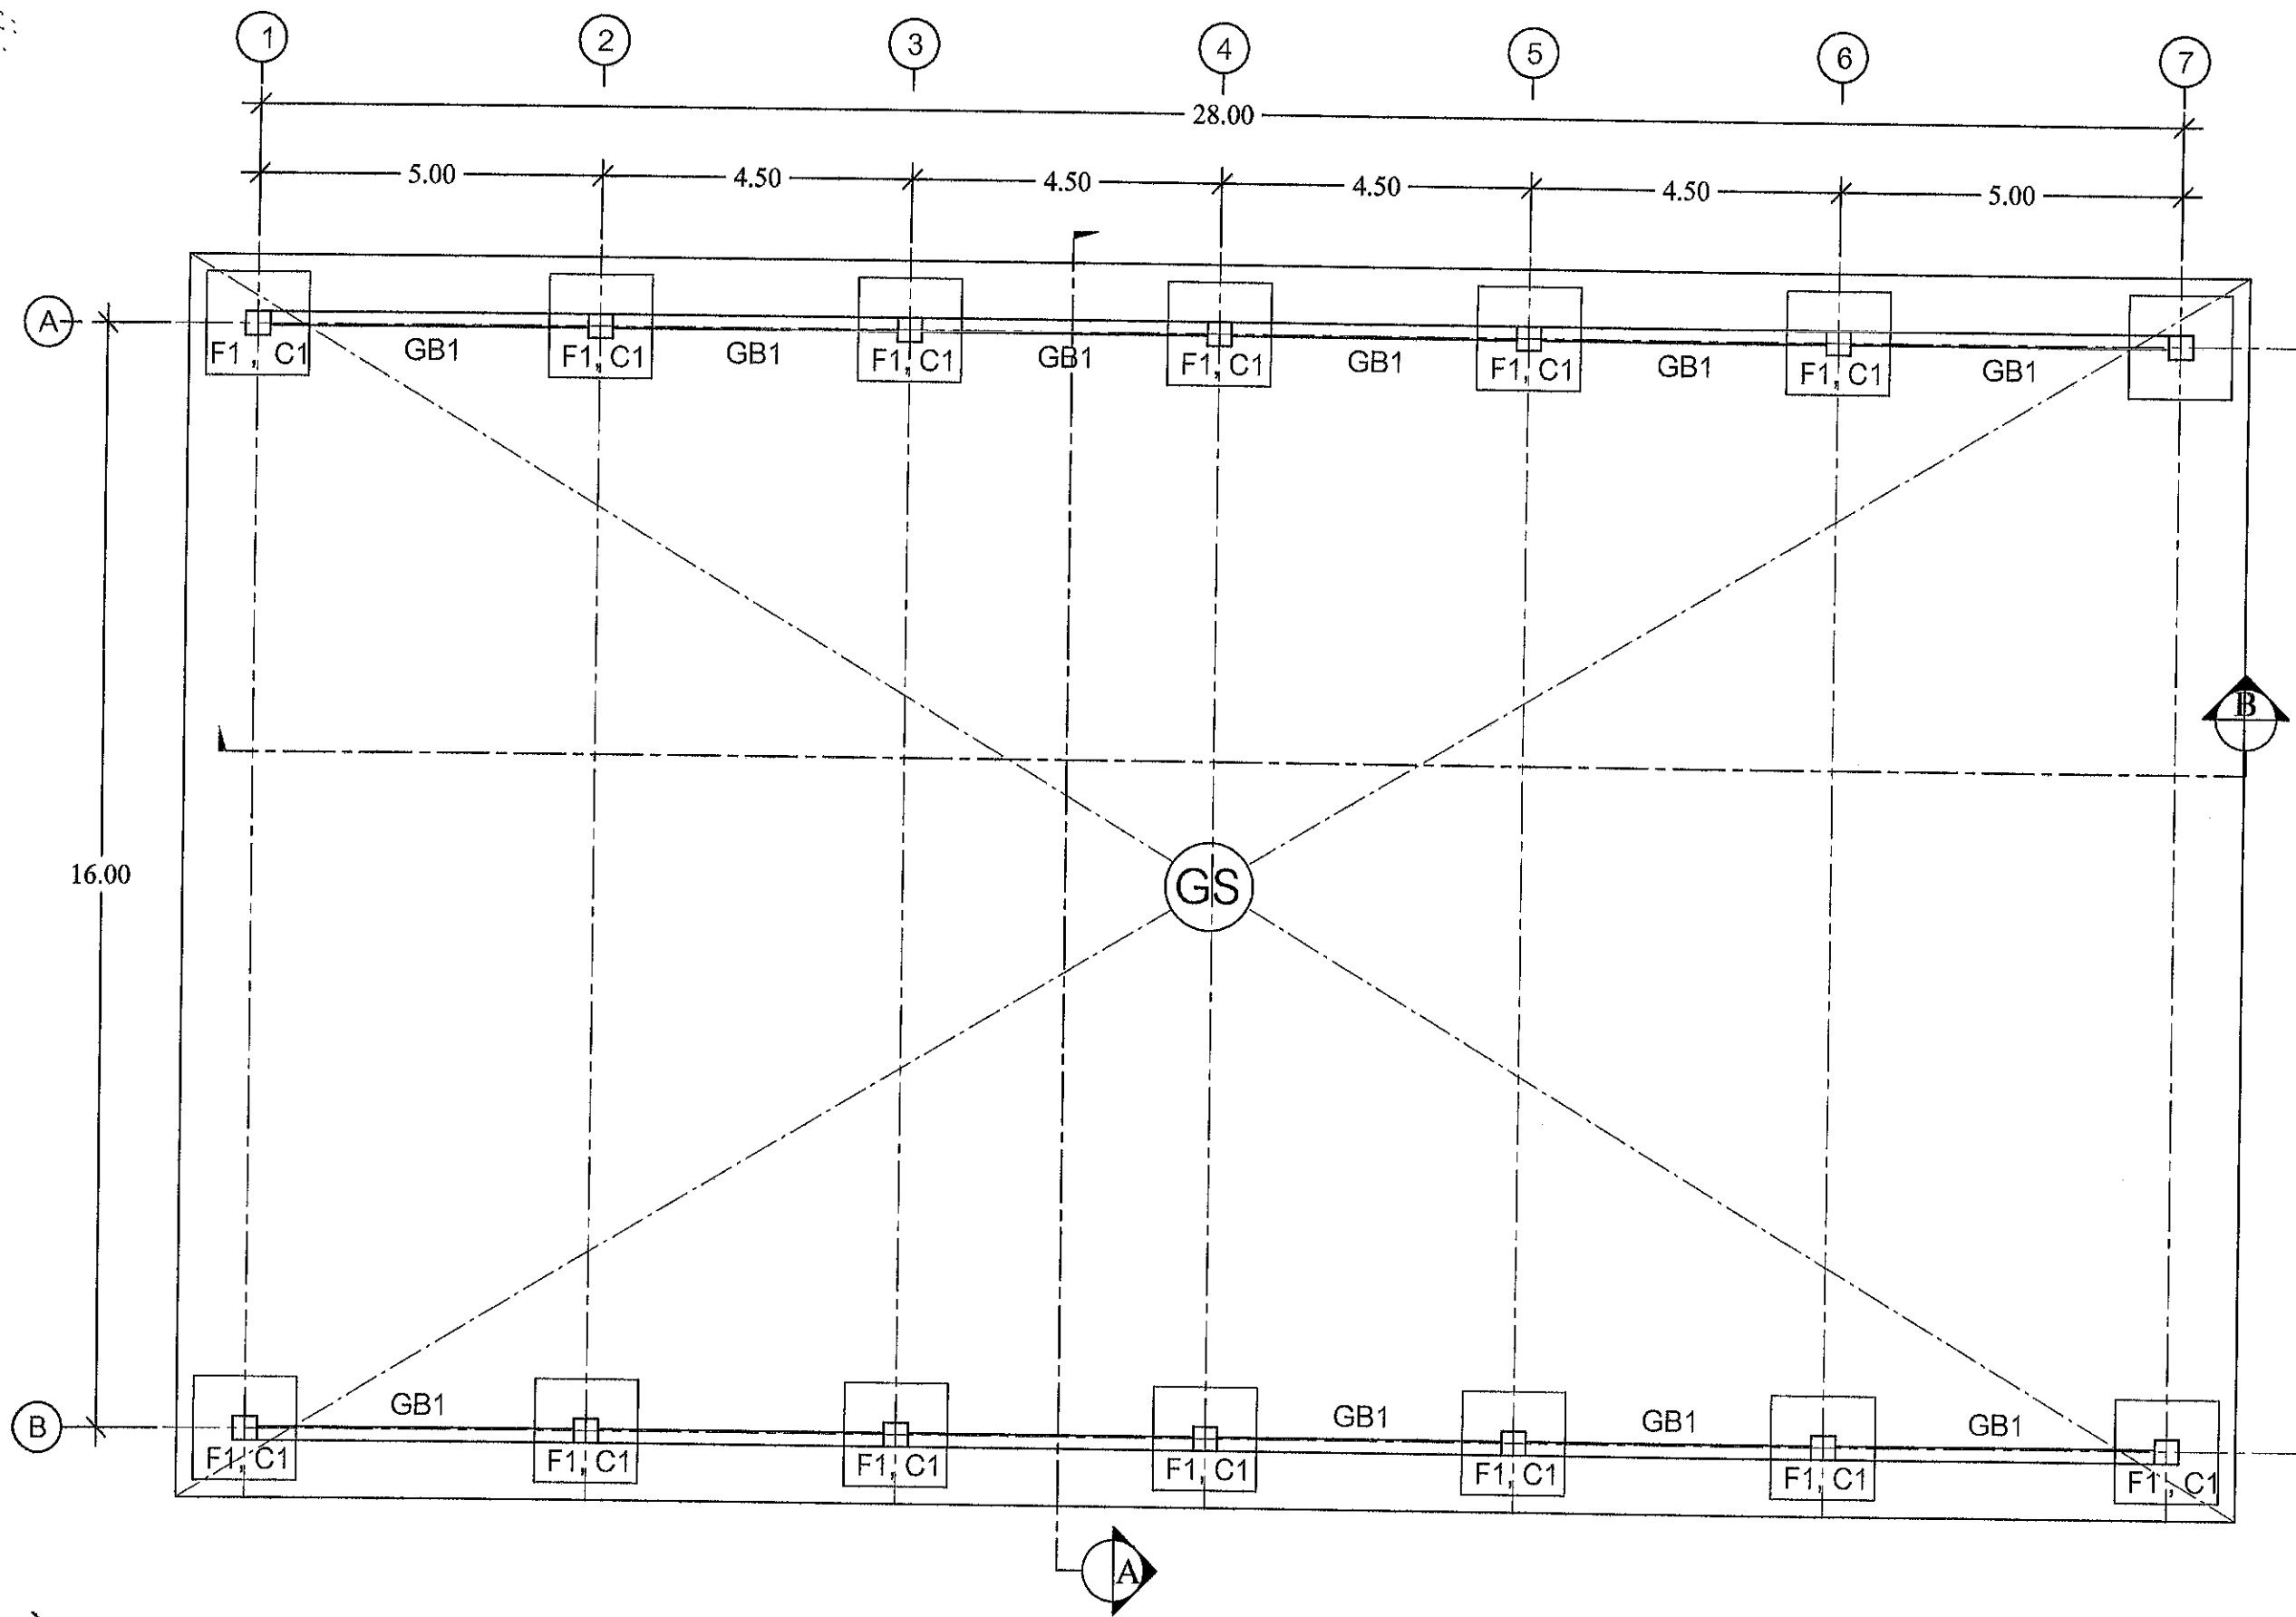

แปลนฐานราก
SCALE 1:100

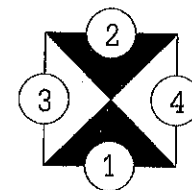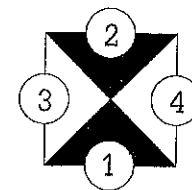


โครงการ :
ก่อสร้างอาคารเอนกประสงค์
ภายในบริเวณเขต สำนักงาน อบต.
ศรีบุญเรือง

LOCATION :
องค์การบริหารส่วนตำบลศรีบุญเรือง
๑๕๖ หมู่ที่ ๑๐ ต.ศรีบุญเรือง
อ.ศรีบุญเรือง จ.หนองบัวลำภู

สำรวจ :


นายอังกาส ประพาสพงษ์
ผช.นายช่างสำรวจ

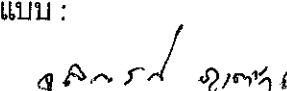เขียนแบบ :


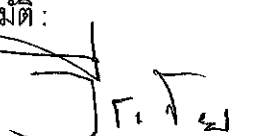
นายจุติกรณ ภูเต้านิล
ผช.นายช่างโยธา

ตรวจแบบ :


นายเทียง พรมลาย
ผู้อำนวยการกองช่าง

เห็นชอบ :



นางเครือฟ้า แสงพันธ์
รองปลัด อบต.ศรีบุญเรือง

อนุมัติ :


นายวีระชัย พลเขต
นายก อบต.ศรีบุญเรือง

DRAWING TITLE :
แปลนฐานราก
Scale 1 : 100


NO.	TOTAL
04	16

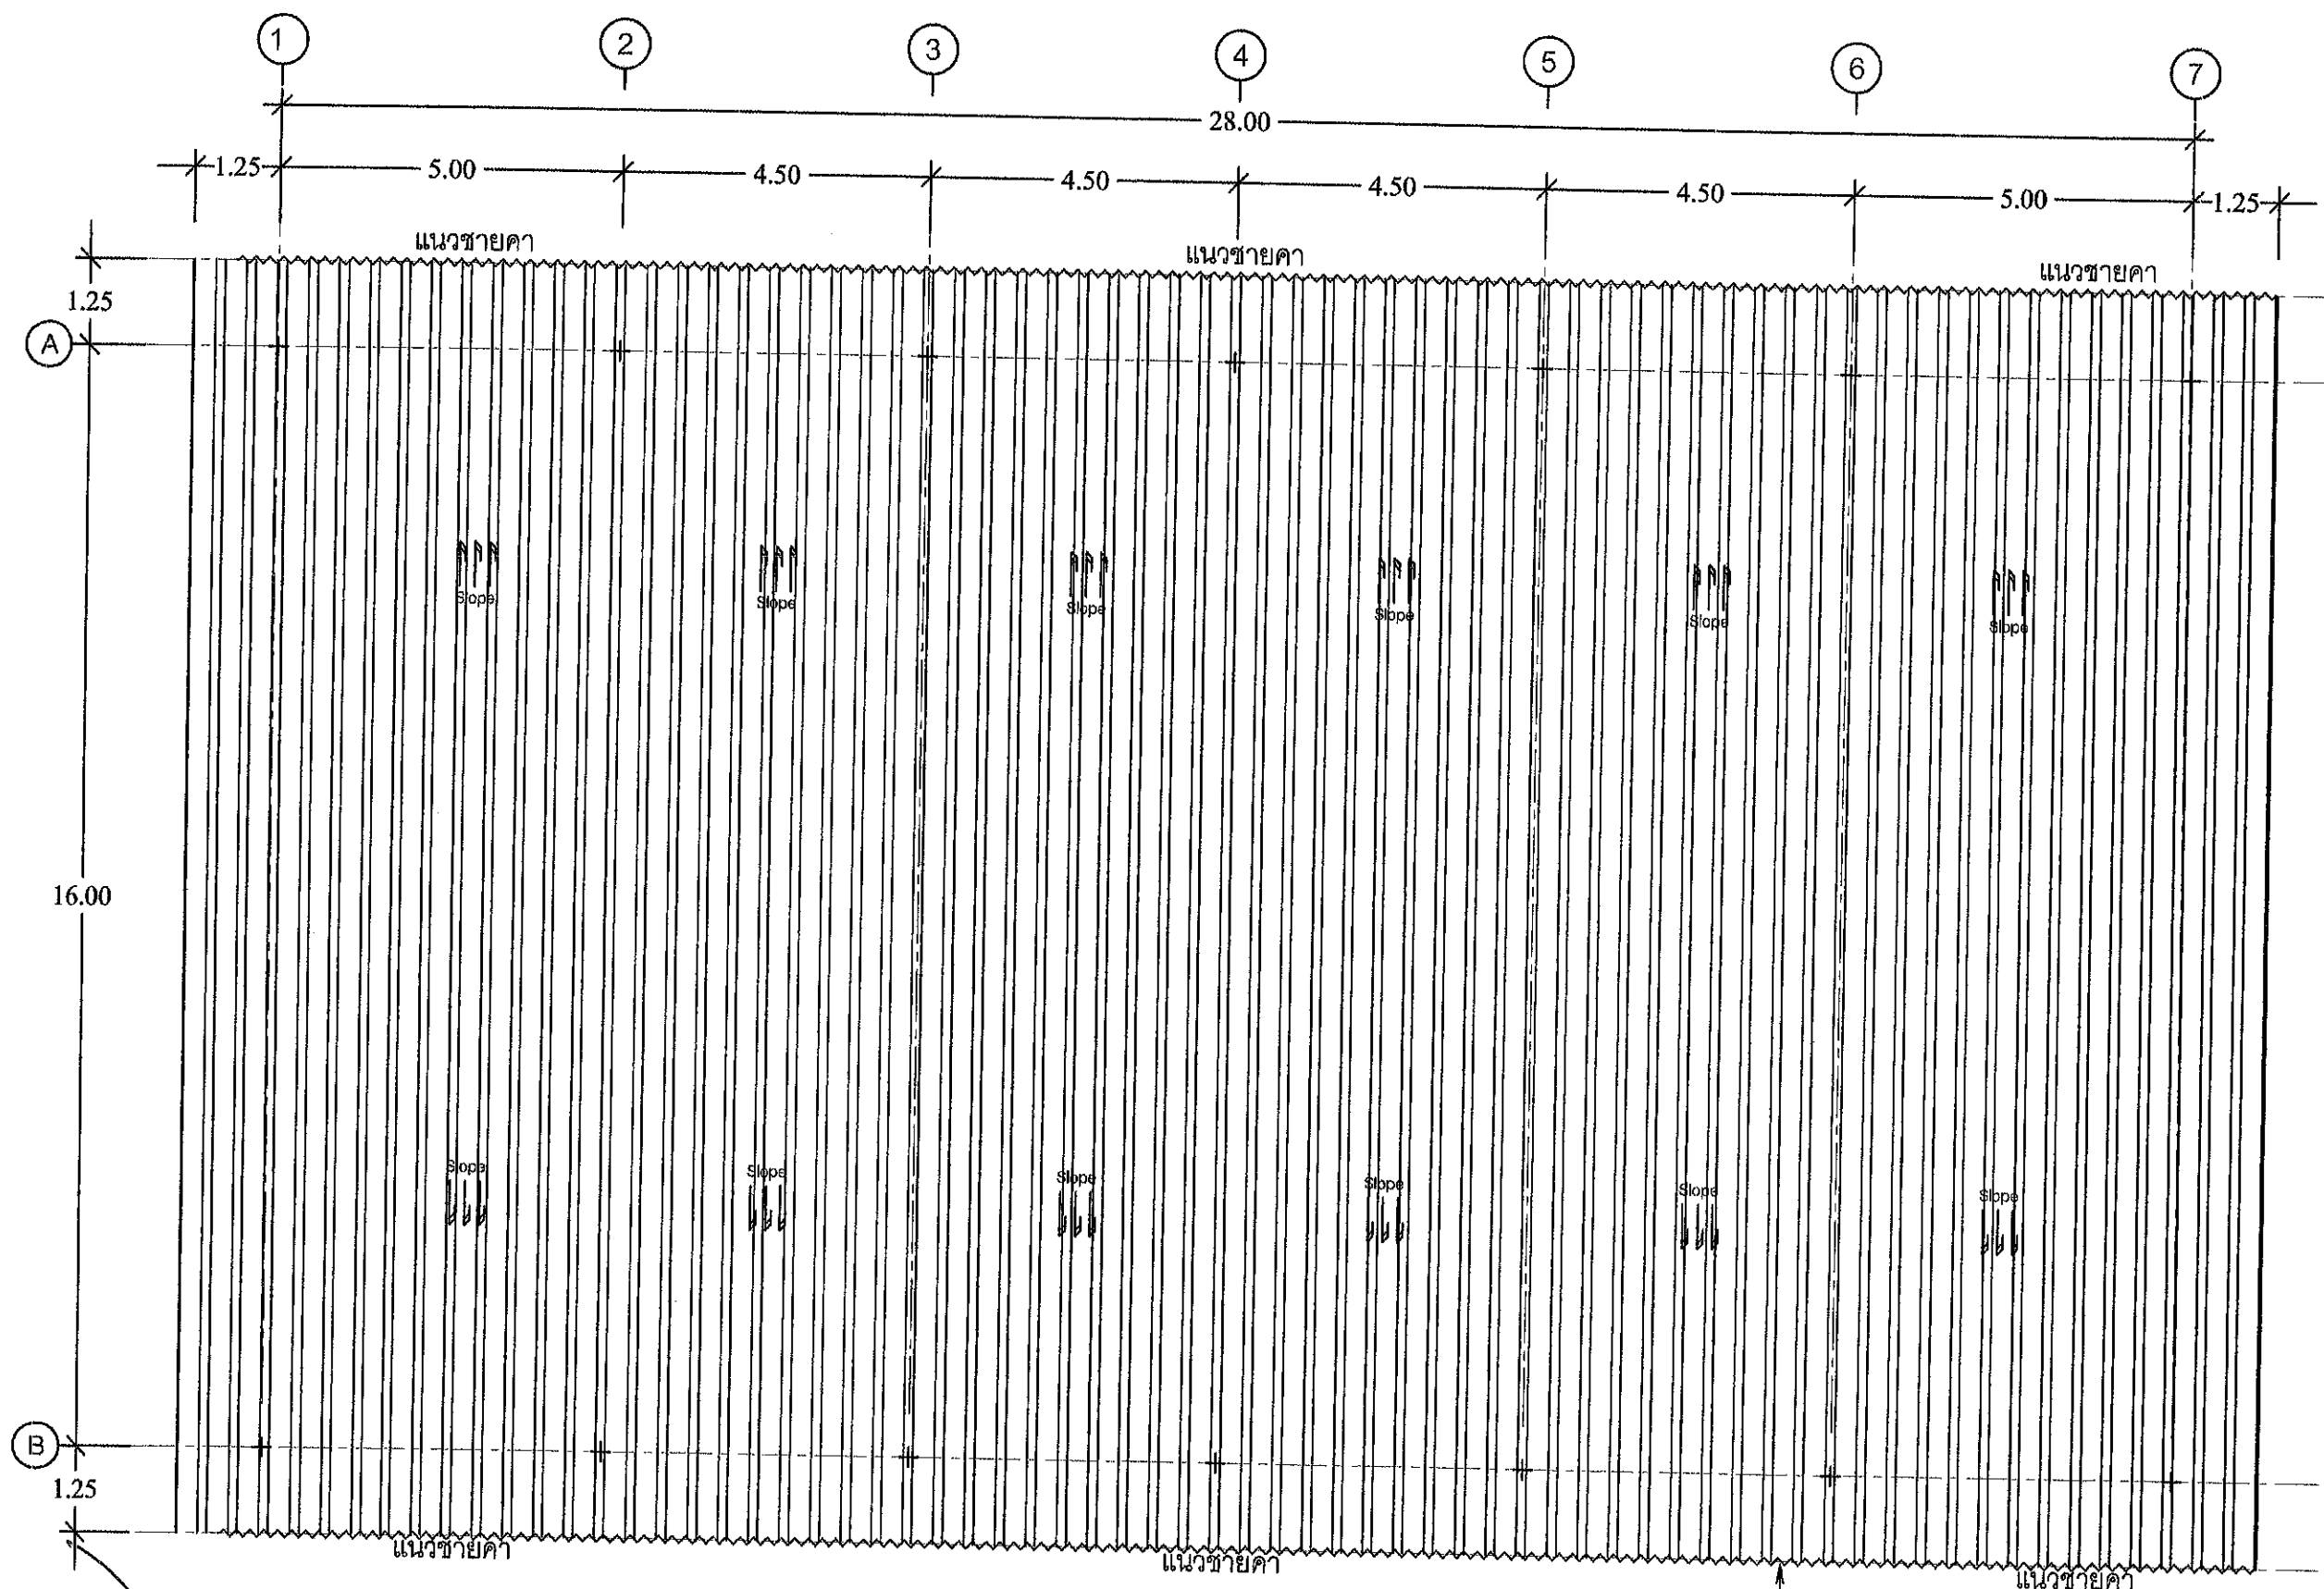

(นายสันกรรณ ผดุงกิจ)
วิศวกรโยธา สย.11098

แปลนหลังคา
SCALE 1:100

Metal Sheet
ลอนธรรมชาติ หนา 0.40มม.

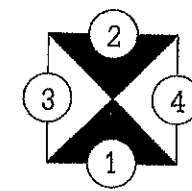

โครงการ :
ก่อสร้างอาคารเอนกประสงค์
ภายในบริเวณเขต สำนักงาน อบต.
ศรีบุญเรือง

LOCATION :
องค์การบริหารส่วนตำบลศรีบุญเรือง
๑๕๖ หมู่ที่ ๑๐ ต.ศรีบุญเรือง
อ.ศรีบุญเรือง จ.หนองบัวลำภู

สำรวจ :

นายอังกอร์ ประภาพงษ์
ผช.นายช่างสำรวจ

เขียนแบบ :

นายอุทิศกรณ์ อุไธราธิล
ผช.นายช่างโยธา

ตรวจแบบ :

นายเกียรติ พรหมลาย
ผู้อำนวยการกองช่าง

เห็นชอบ :


นางเครือฟ้า แสงพันธ์
รองปลัด อบต.ศรีบุญเรือง

อนุมัติ :


นายวิระชัย พลเขต
นายก อบต.ศรีบุญเรือง

DRAWING TITLE :
แปลนหลังคา
Scale 1 : 100

NO.	TOTAL
05	16

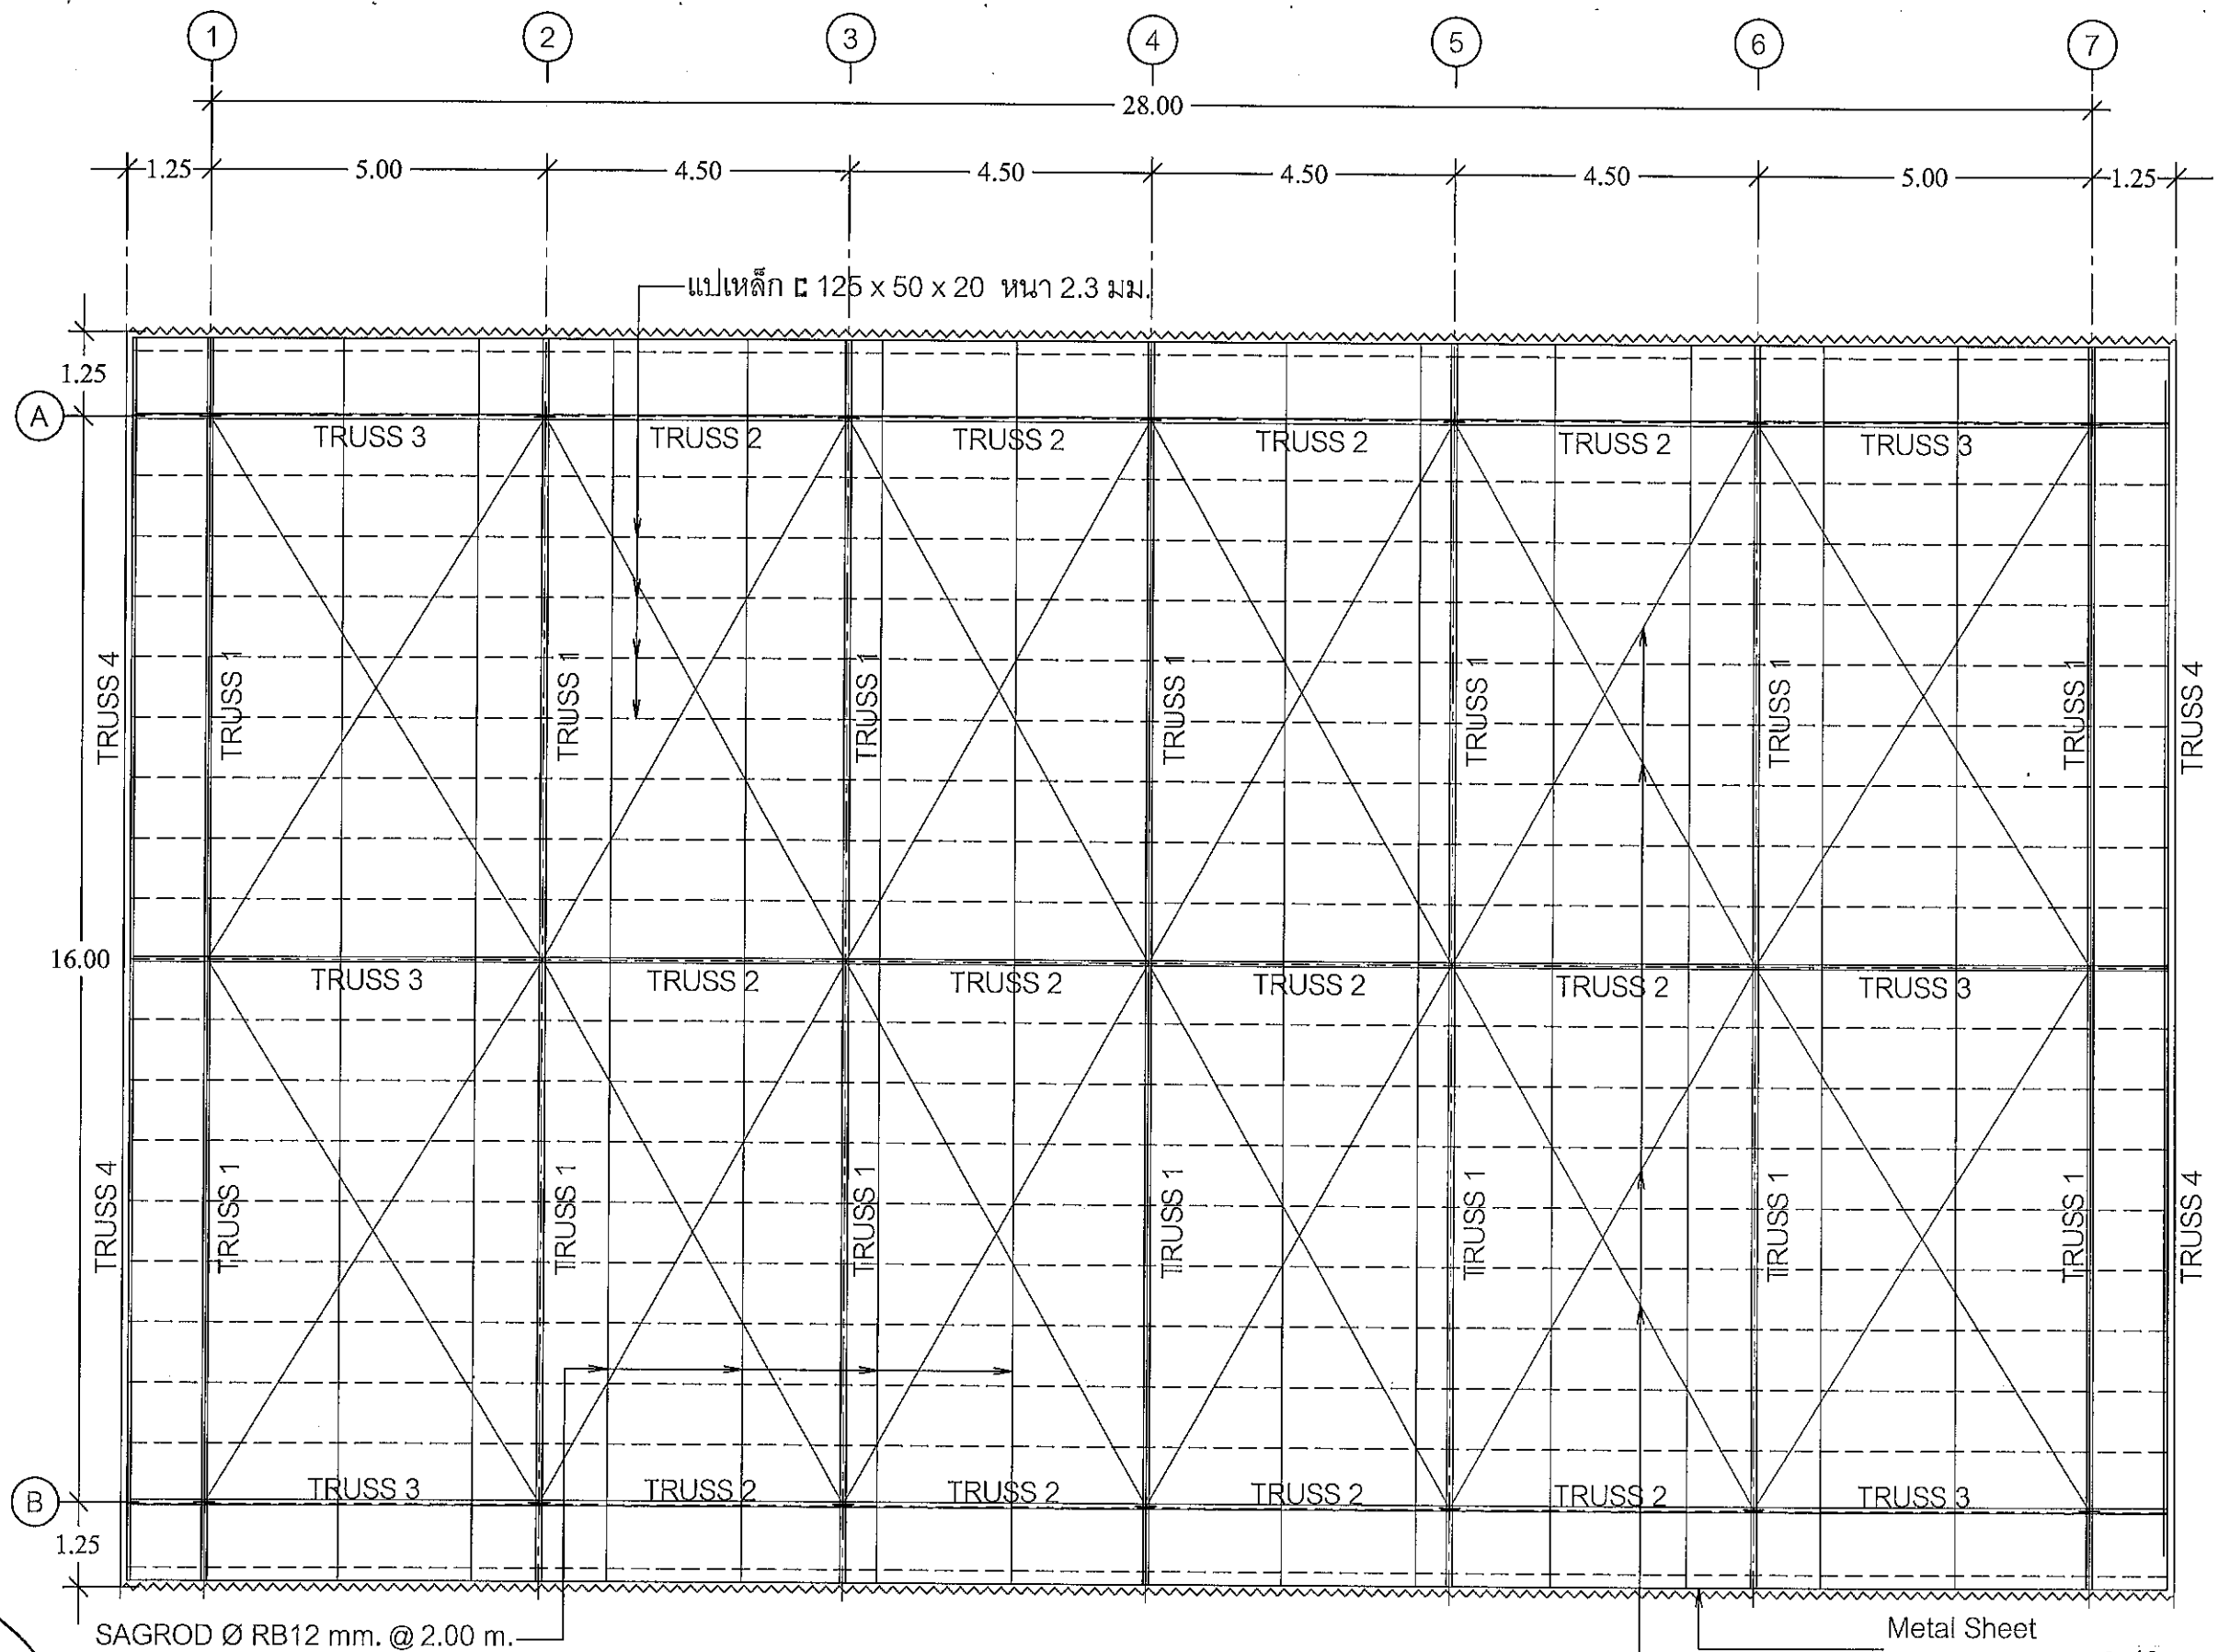

แปลนโครงหลังคา
SCALE 1:100

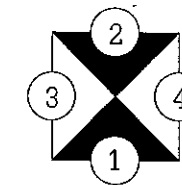

โครงการ :
ก่อสร้างอาคารเอนกประสงค์
ภายในบริเวณเขต สำนักงาน อบต.
ศรีบุญเรือง

LOCATION :
องค์การบริหารส่วนตำบลศรีบุญเรือง
๑๕๖ หมู่ที่ ๑๐ ต.ศรีบุญเรือง
อ.ศรีบุญเรือง จ.หนองบัวลำภู

สำรวจ :

นายอังคาร ประพาตพงษ์
ผ.ช่างสำรวจ

เขียนแบบ :

นายจุติกรณ์ จุติกรณ์
ผ.ช่างโยธา

ตรวจแบบ :

นายเกียรติ พรหมลาย
ผู้อำนวยการกองช่าง

เห็นชอบ :


นางเครือฟ้า แสงพันธ์
รองปลัด อบต.ศรีบุญเรือง

อนุมัติ :



นายวิเศษ พลเขต
นายก อบต.ศรีบุญเรือง

DRAWING TITLE :
แปลนโครงหลังคา
Scale 1 : 100

NO.	TOTAL
06	16

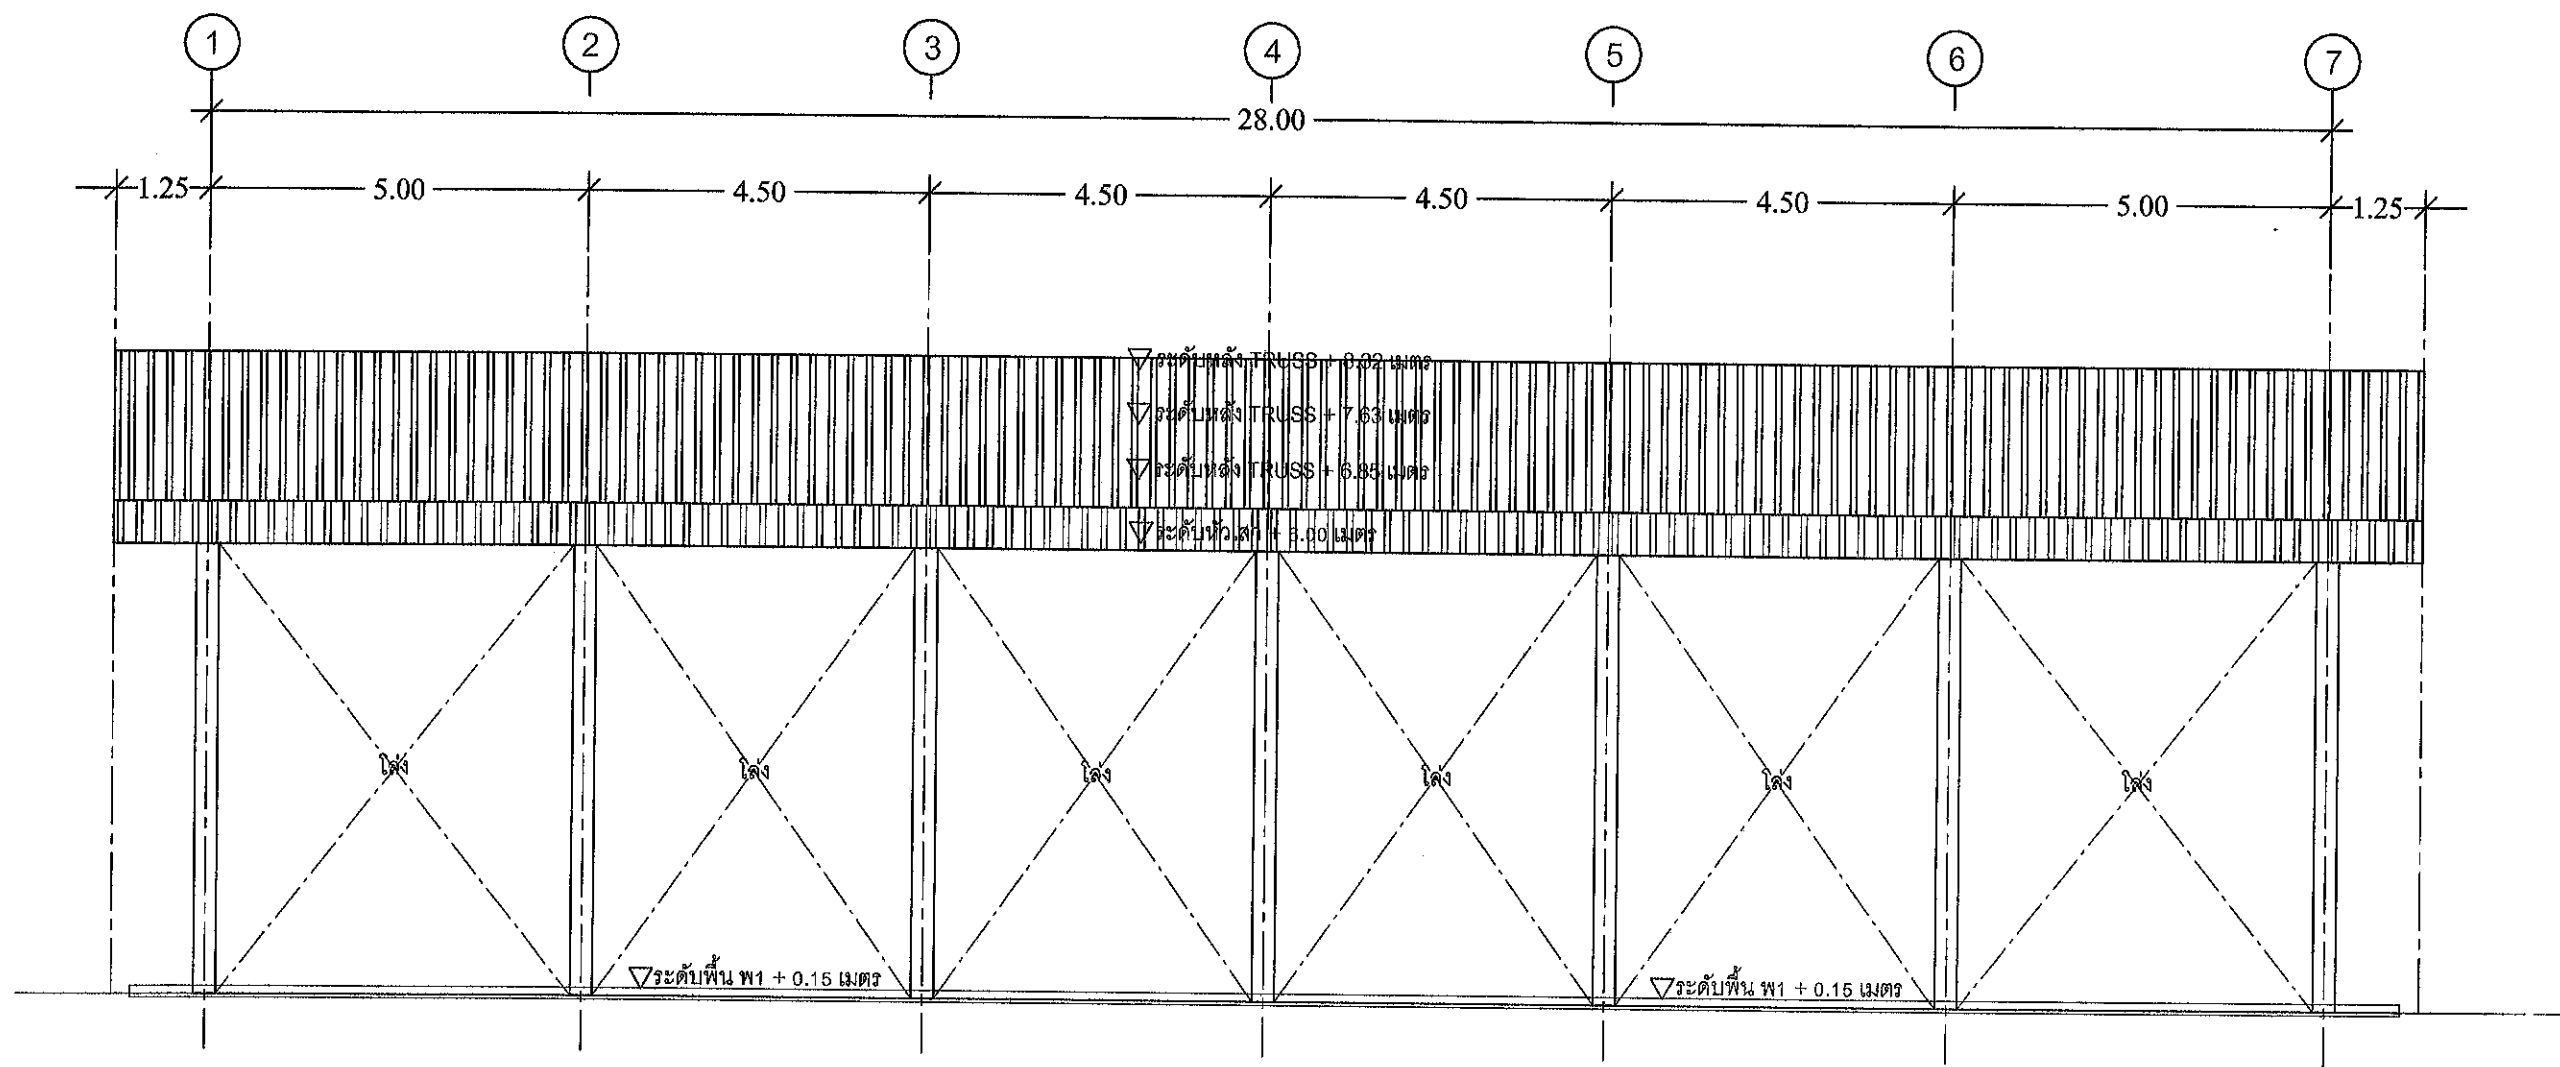

รูปด้าน 1
SCALE 1:100

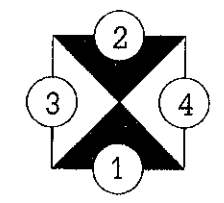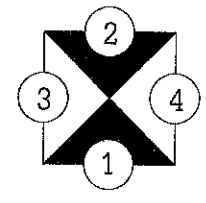

โครงการ :
ก่อสร้างอาคารเอนกประสงค์
ภายในบริเวณเขต สำนักงาน อบต.
ศรีบุญเรือง

LOCATION :
องค์การบริหารส่วนตำบลศรีบุญเรือง
หมู่ที่ ๑๐ ต.ศรีบุญเรือง
อ.ศรีบุญเรือง จ.หนองบัวลำภู

สำรวจ :

นายอัคร ประพาสพงษ์
ผช.นายช่างสำรวจ

เขียนแบบ :

นายจุติกรณ ภูเต้านิล
ผช.นายช่างโยธา

ตรวจแบบ :

นายเกียรติ พรหมลาย
ผู้อำนวยการกองช่าง

เห็นชอบ :

นางเครือฟ้า แสงพันธ์
รองปลัด อบต.ศรีบุญเรือง


อนุมัติ :

นายวิรัช พลเขต
นายก อบต.ศรีบุญเรือง


DRAWING TITLE :
รูปด้าน 1
Scale 1 : 100

NO.	TOTAL
07	16



(นายสันกรร ผดุงกิจ)
วิศวกรโยธา สย.11098

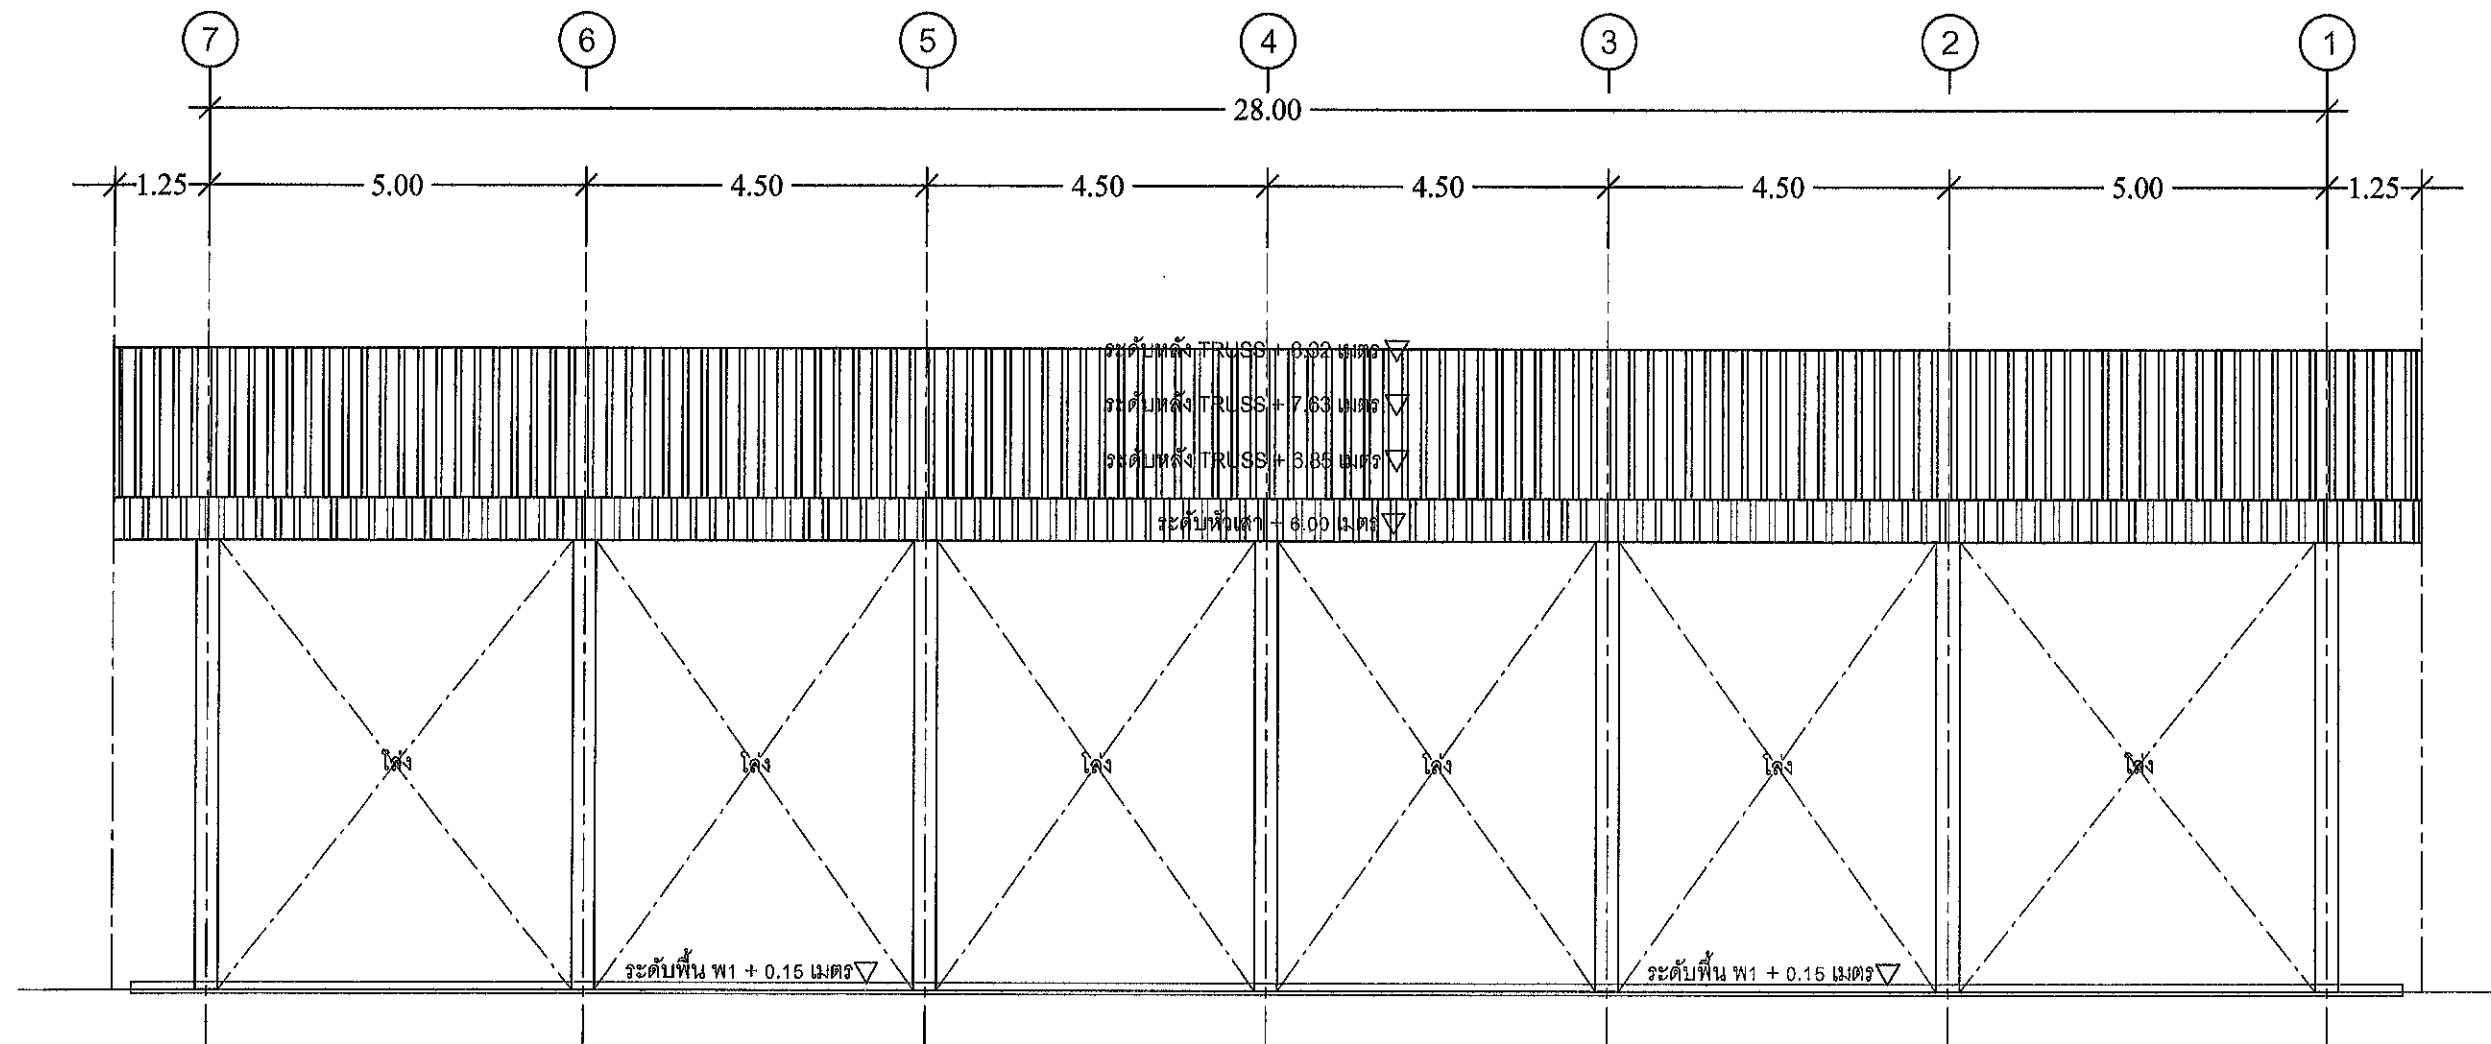

รูปด้าน 2
SCALE 1:100

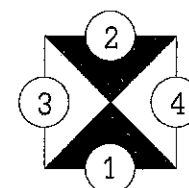

(นายสันกร หงษ์กิจ)
วิศวกรโยธา สย.11098

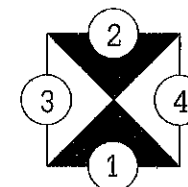

โครงการ :
ก่อสร้างอาคารเอนกประสงค์
ภายในบริเวณเขต สำนักงาน อบต.
ศรีบุญเรือง

LOCATION :
องค์การบริหารส่วนตำบลศรีบุญเรือง
๑๕๖ หมู่ที่ ๑๐ ต.ศรีบุญเรือง
อ.ศรีบุญเรือง จ.หนองบัวลำภู

สำรวจ :

นายอังคาร ประพาตพงษ์
ผช.นายช่างสำรวจ

เขียนแบบ :

นายจุติกรณ์ นุฑธำนิล
ผช.นายช่างโยธา

ตรวจแบบ :

นายเที่ยง พรหมฉาย
ผู้อำนวยการกองช่าง

เห็นชอบ :


นางเครือฟ้า แสงพันธ์
รองปลัด อบต.ศรีบุญเรือง

อนุมัติ :


นายวีระชัย พลเขต
นายก อบต.ศรีบุญเรือง

DRAWING TITLE :
รูปด้าน 2
Scale 1 : 100


NO.	TOTAL
08	16

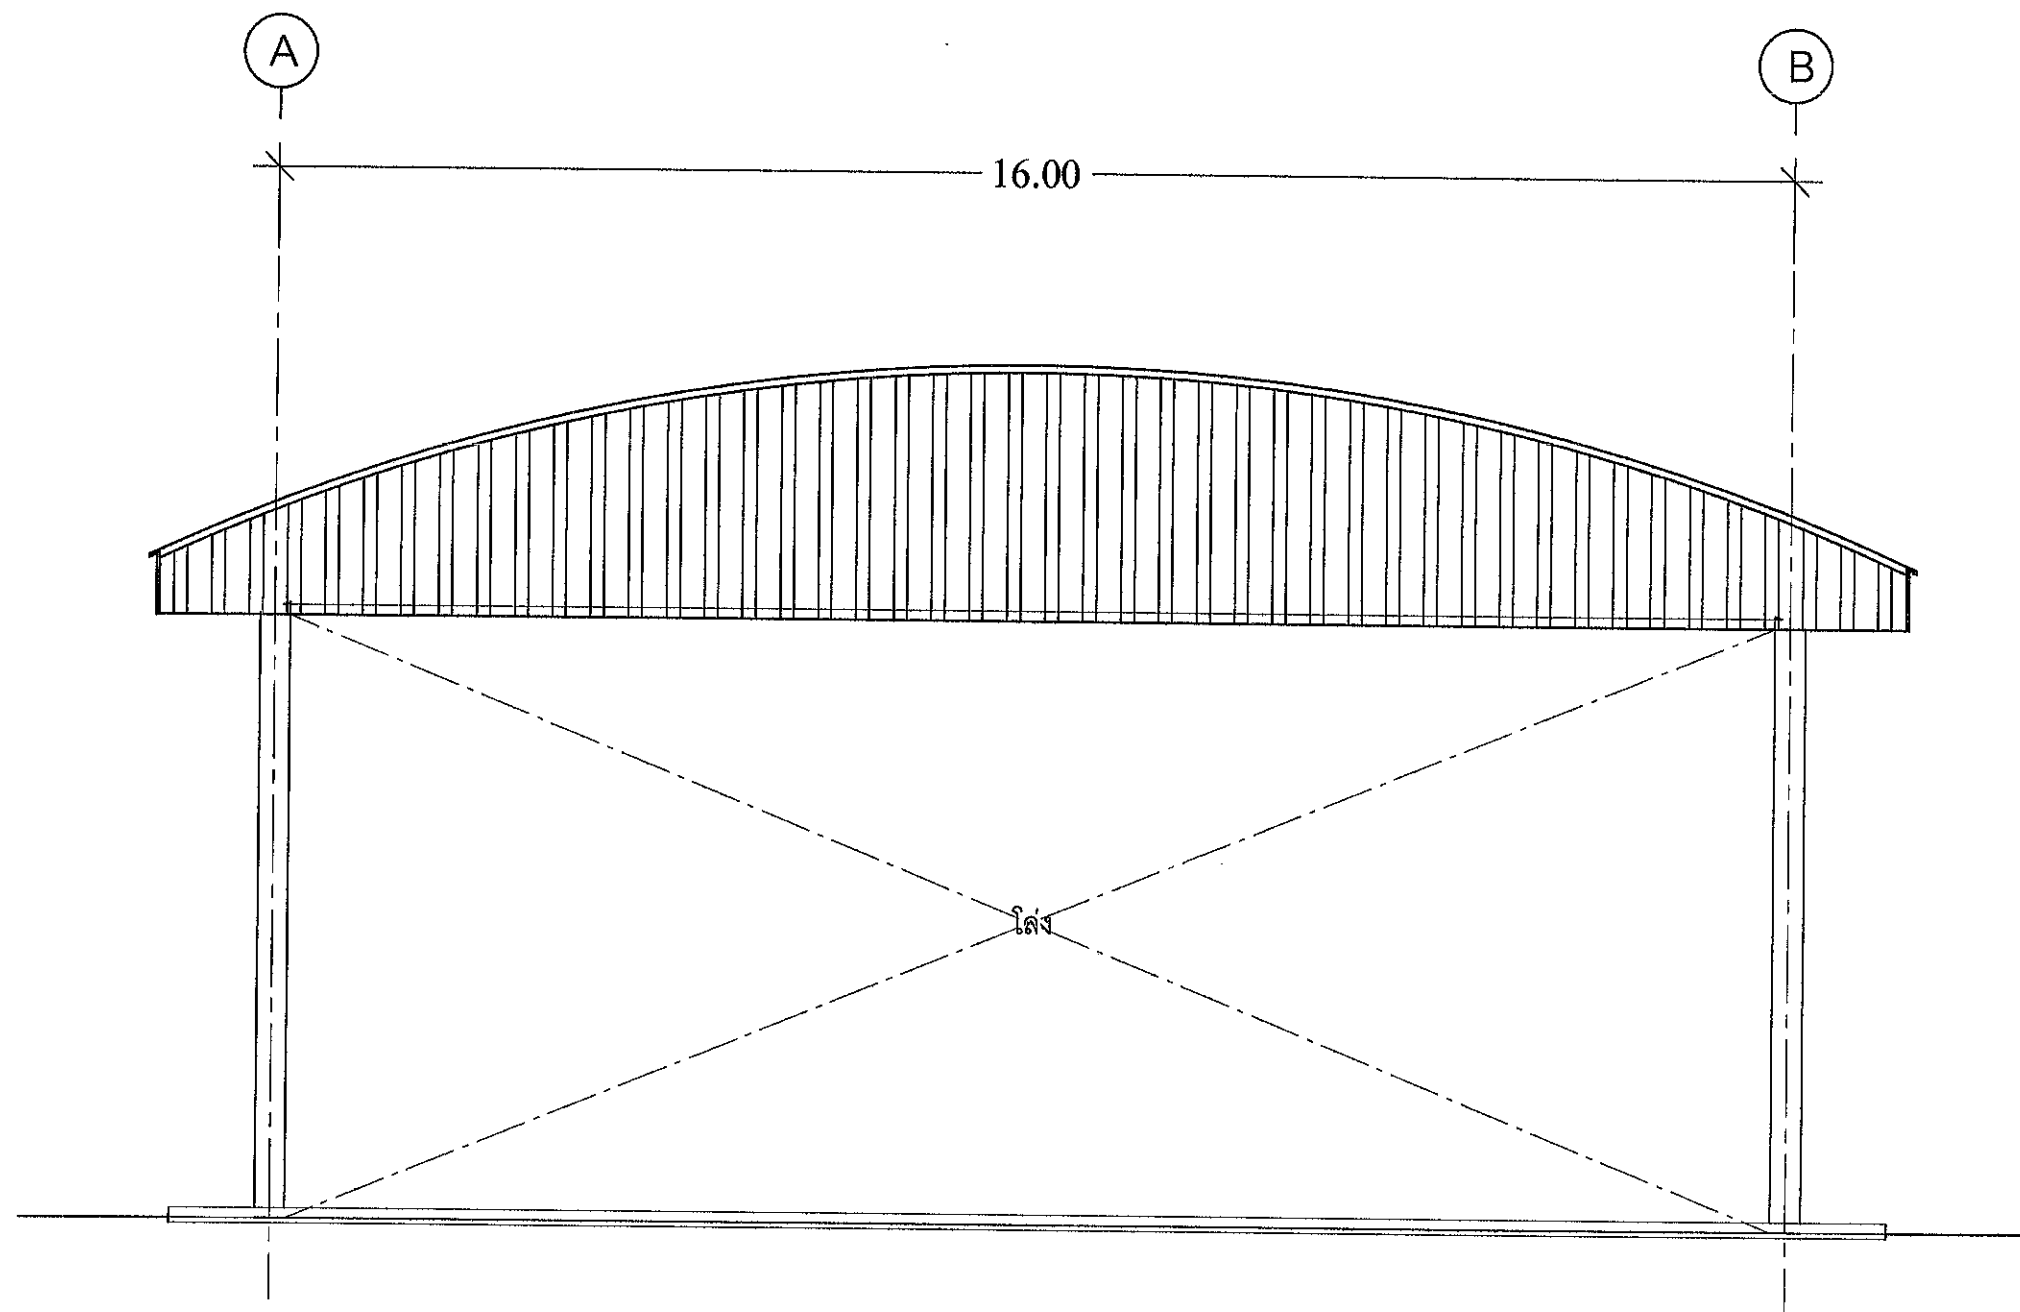

รูปด้าน 3
SCALE 1:75

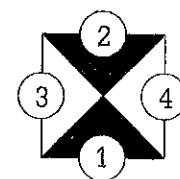

(นายสันกรรณ ฝักขี้จ)
วิศวกรโยธา สบ.11098

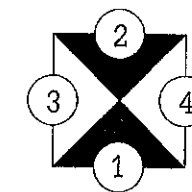



โครงการ :
ก่อสร้างอาคารเอนกประสงค์
ภายในบริเวณเขต สำนักงาน อบต.
ศรีบุญเรือง

LOCATION :
องค์การบริหารส่วนตำบลศรีบุญเรือง
๑๕๖ หมู่ที่ ๑๐ ต.ศรีบุญเรือง
อ.ศรีบุญเรือง จ.หนองบัวลำภู

สำรวจ :

นายอังกา ประพาตพงษ์
ผช.นายช่างสำรวจ

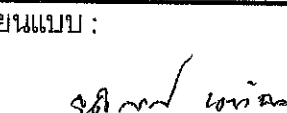เขียนแบบ :

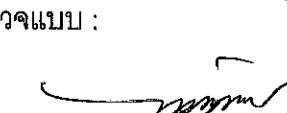นายจตุรนต์ ภูเต้านิล
ผช.นายช่างโยธา

ตรวจแบบ :

นายเกียง พรบลาย
ผู้อำนวยการกองช่าง

เห็นชอบ :


นางเครือฟ้า แสงพันธ์
รองปลัด อบต.ศรีบุญเรือง

อนุมัติ :


นายวิรัช พลเขต
นายก อบต.ศรีบุญเรือง

DRAWING TITLE :
รูปด้าน 3
Scale 1 : 75


NO.	TOTAL
09	16

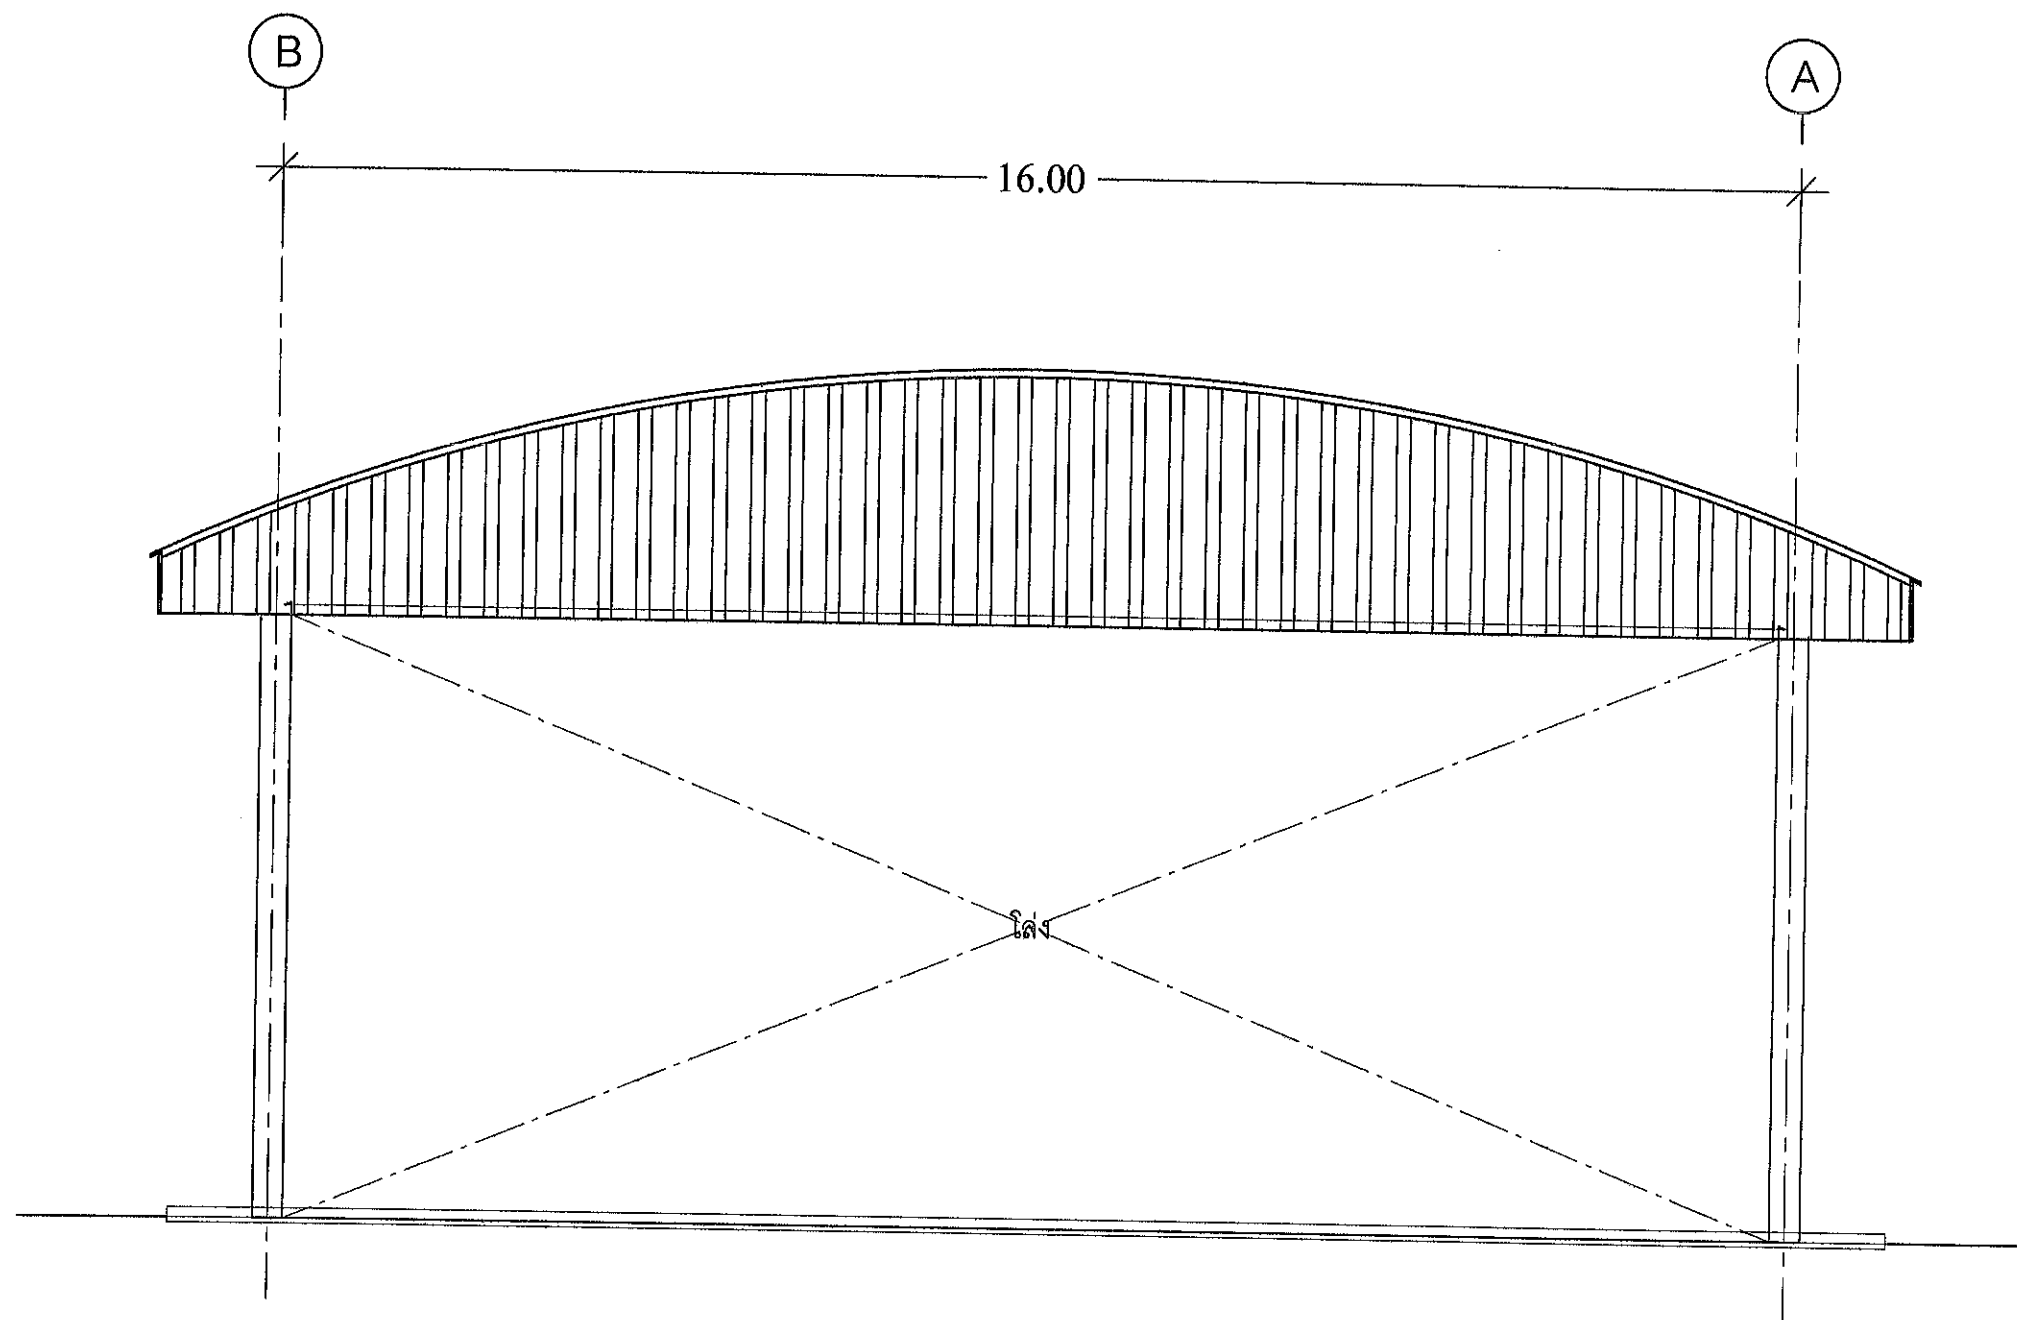

รูปด้าน 4
SCALE 1:75

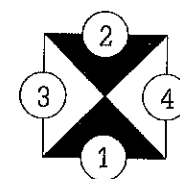

(นายคณกร หดุงกิจ)
วิศวกรโยธา สช.11098

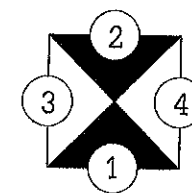

โครงการ :
ก่อสร้างอาคารเอนกประสงค์
ภายในบริเวณเขต สำนักงาน อบต.
ศรีบุญเรือง

LOCATION :
องค์การบริหารส่วนตำบลศรีบุญเรือง
๑๕๖ หมู่ที่ ๑๐ ต.ศรีบุญเรือง
อ.ศรีบุญเรือง จ.หนองบัวลำภู

สำรวจ :


นายอังกา ประพาตพงษ์
ผช.นายช่างสำรวจ


เขียนแบบ :

นายจุติกรณ กุณตานีลา
ผช.นายช่างโยธา

ตรวจแบบ :


นายเที่ยง พรมลาย
ผู้อำนวยการกองช่าง

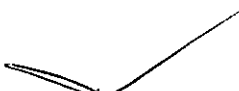เห็นชอบ :

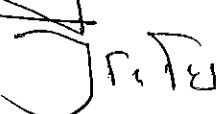นางเครือฟ้า แสงพันธ์
รองปลัด อบต.ศรีบุญเรือง

อนุมัติ :

นายวิระชัย พลเขต
นายก อบต.ศรีบุญเรือง

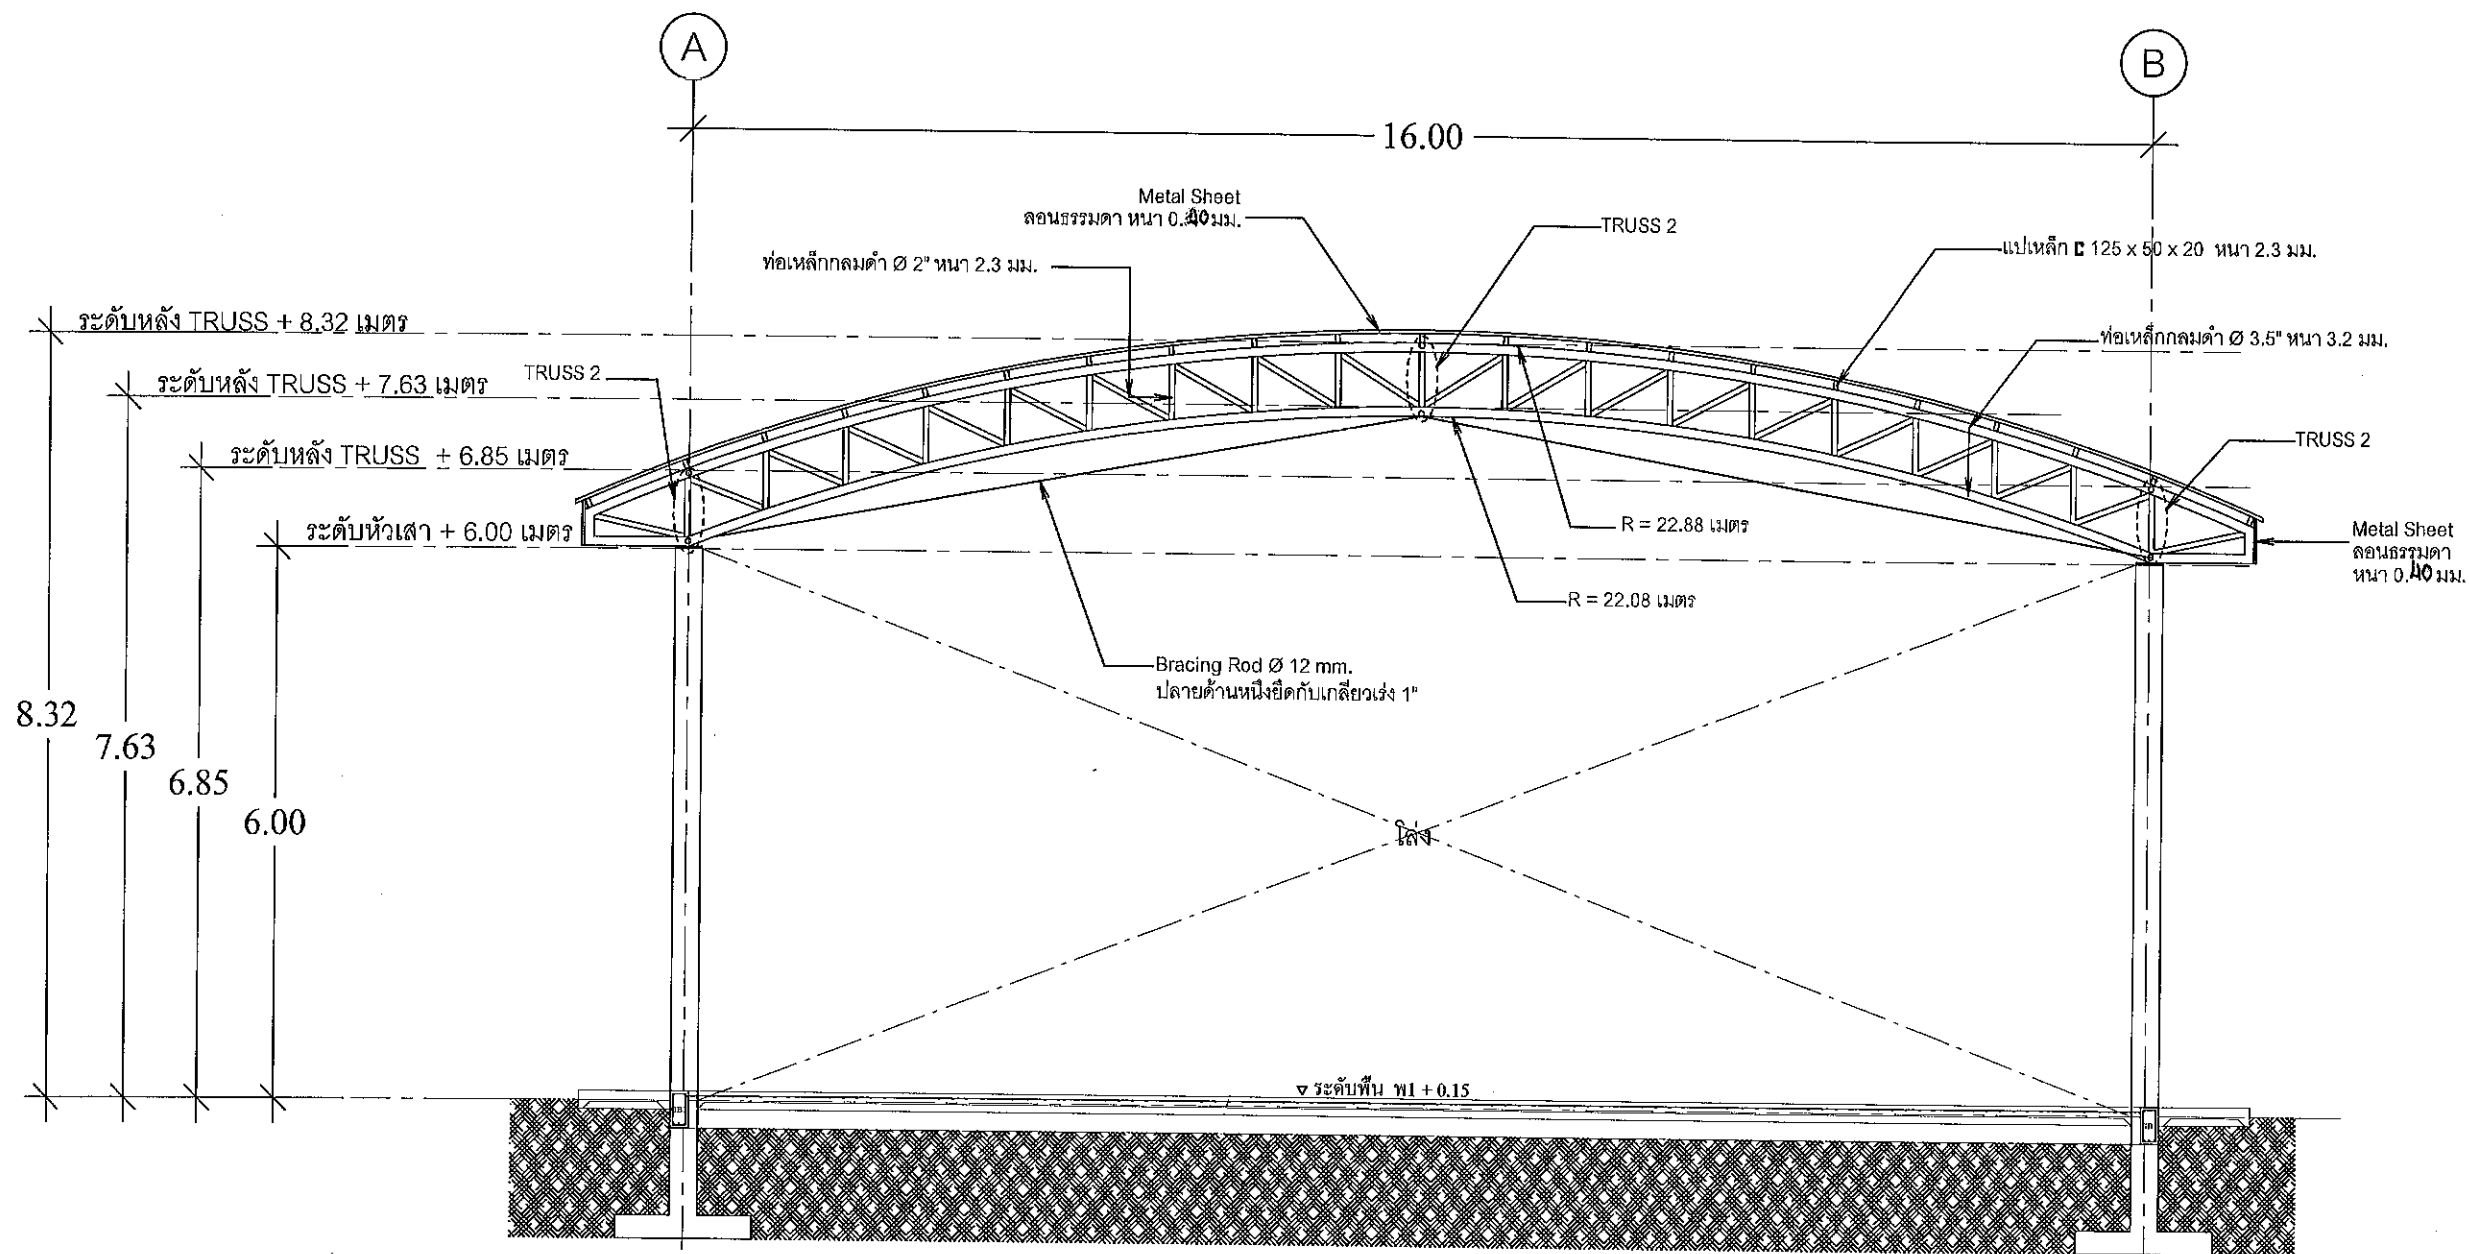
DRAWING TITLE :
รูปด้าน 4
Scale 1 : 75

NO.	TOTAL
10	16



รูปตัด A
SCALE 1:75

(นายสันกร หงษ์กิจ)
วิศวกรโยธา สบ.11098

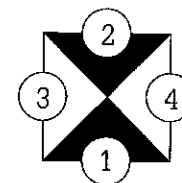

โครงการ :
ก่อสร้างอาคารเอนกประสงค์
ภายในบริเวณเขต สำนักงาน อบต.
ศรีบุญเรือง

LOCATION :
องค์การบริหารส่วนตำบลศรีบุญเรือง
หมู่ที่ ๑๐ ต.ศรีบุญเรือง
อ.ศรีบุญเรือง จ.หนองบัวลำภู

สำรวจ :

นายอังกอร์ ประพาสพงษ์
ผช.นายช่างสำรวจ

เขียนแบบ :

นายจตุกรณ์ ภูเต้านิล
ผช.นายช่างโยธา

ตรวจแบบ :

นายเที่ยง พรหมลาย
ผู้อำนวยการกองช่าง

เห็นชอบ :


นางเครือฟ้า แสงพันธ์
รองปลัด อบต.ศรีบุญเรือง

อนุมัติ :

นายวิระชัย พลเขต
นายก อบต.ศรีบุญเรือง

DRAWING TITLE :
รูปตัด A
Scale 1 : 75

NO.	TOTAL
11	16

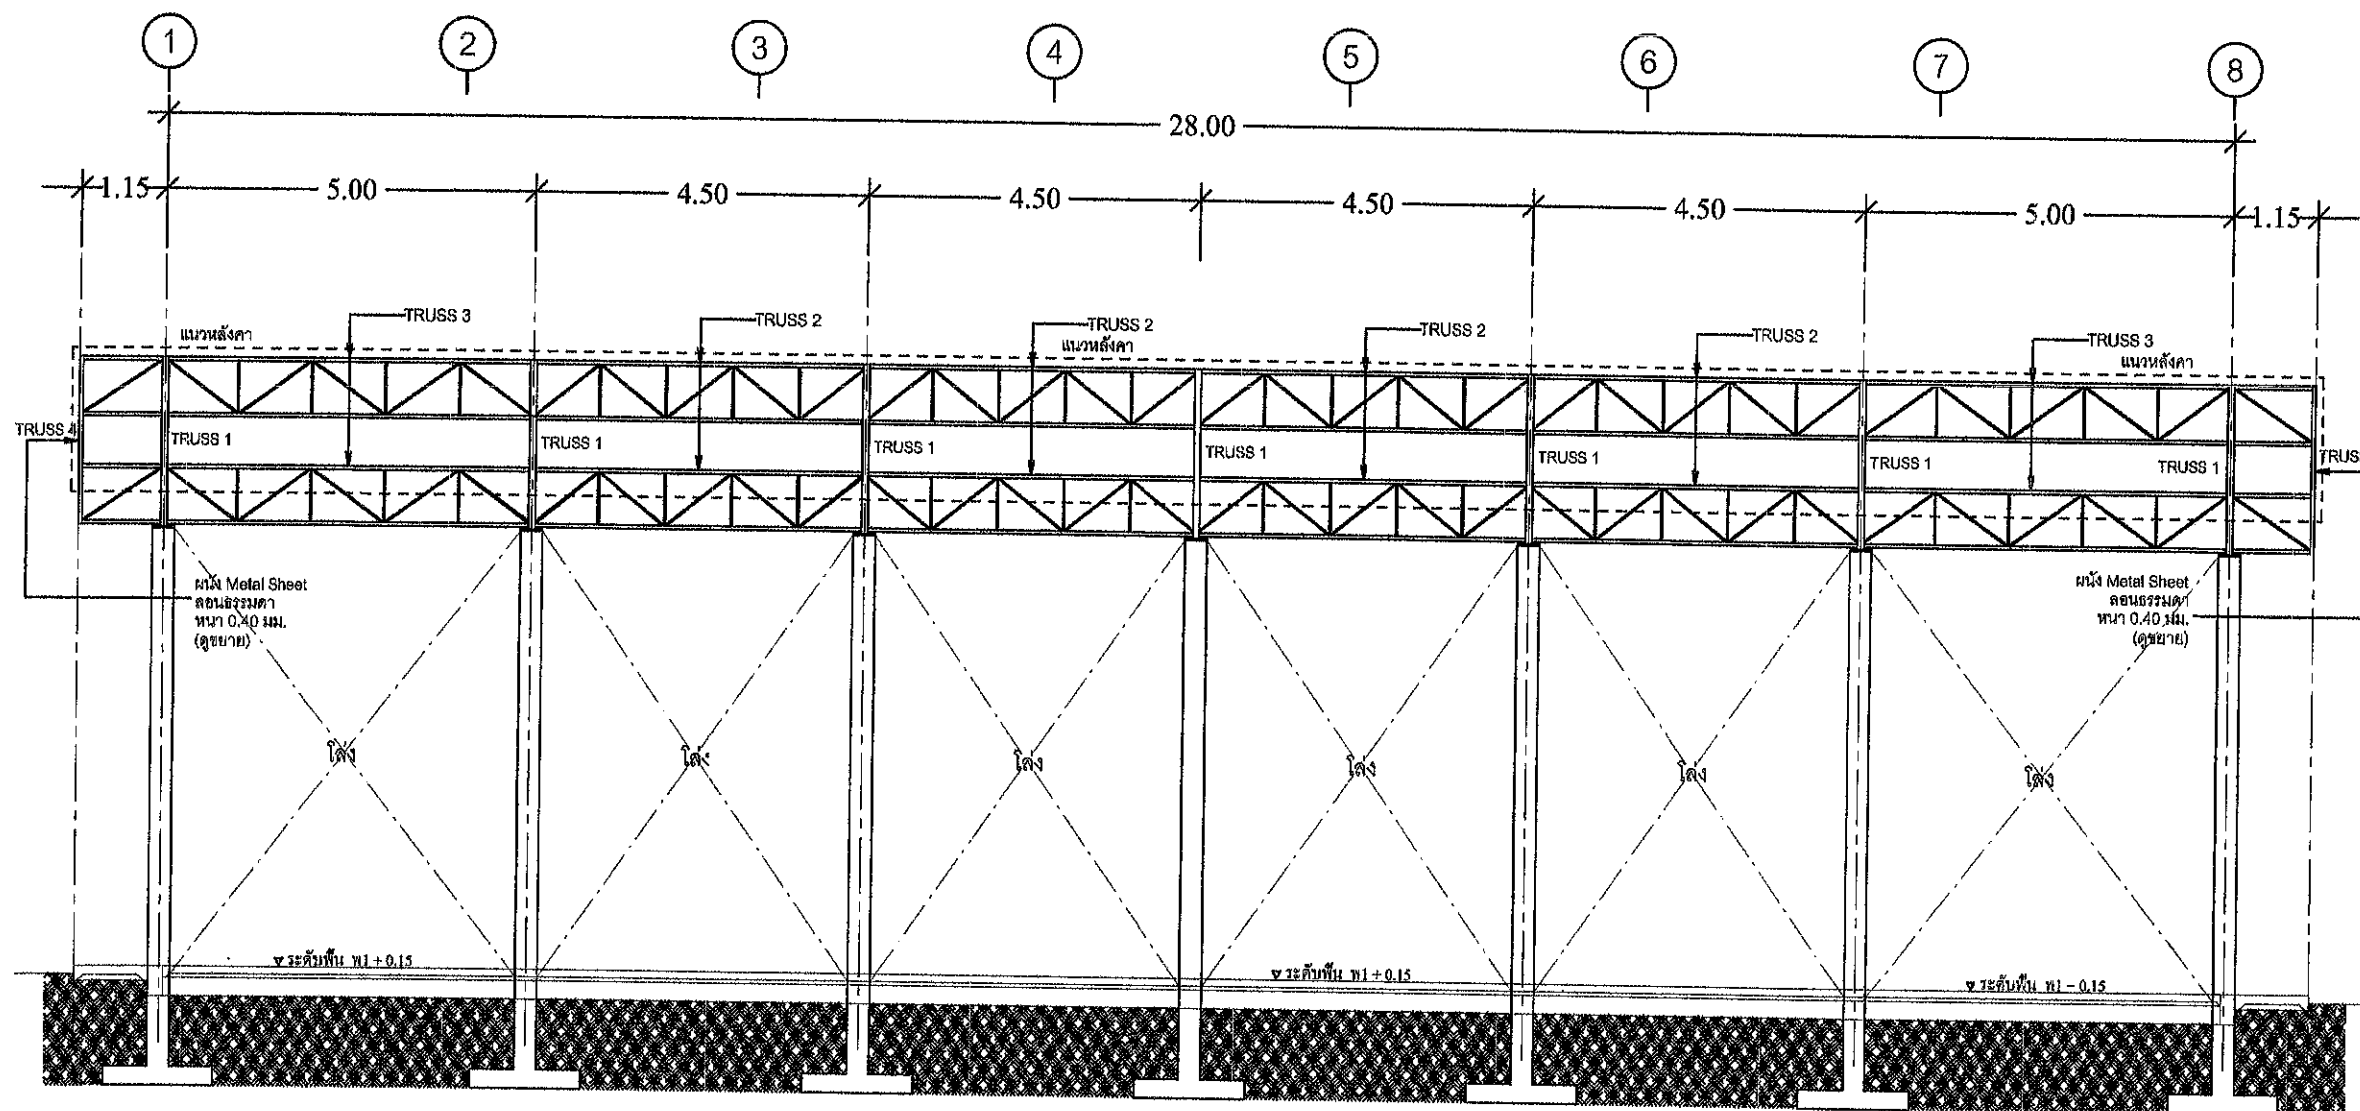


รูปตัด B

SCALE

1:100

(นายสมกร หงษ์กิจ)
วิศวกรโยธา สย.11098

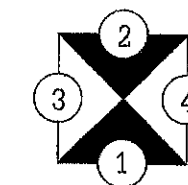

โครงการ :
ก่อสร้างอาคารเอนกประสงค์
ภายในบริเวณเขต สำนักงาน อบต.
ศรีบุญเรือง

LOCATION :
องค์การบริหารส่วนตำบลศรีบุญเรือง
ต.๕๖ หมู่ที่ ๑๐ ต.ศรีบุญเรือง
อ.ศรีบุญเรือง จ.หนองบัวลำภู

สำรวจ :

นายอัคร ประพาศพงษ์
ผช.นายช่างสำรวจ

เขียนแบบ :

นายจุติกรณ์ ภูเต้านิล
ผช.นายช่างโยธา

ตรวจแบบ :

นายเทียน/พรบลาย
ผู้อำนวยการกองช่าง

เห็นชอบ :


นางเครือฟ้า แสงพันธ์
รองปลัด อบต.ศรีบุญเรือง

อนุมัติ :

นายวิระชัย พลเขต
นายก อบต.ศรีบุญเรือง

DRAWING TITLE :
รูปตัด B
Scale 1 : 100





NO.	TOTAL
12	16

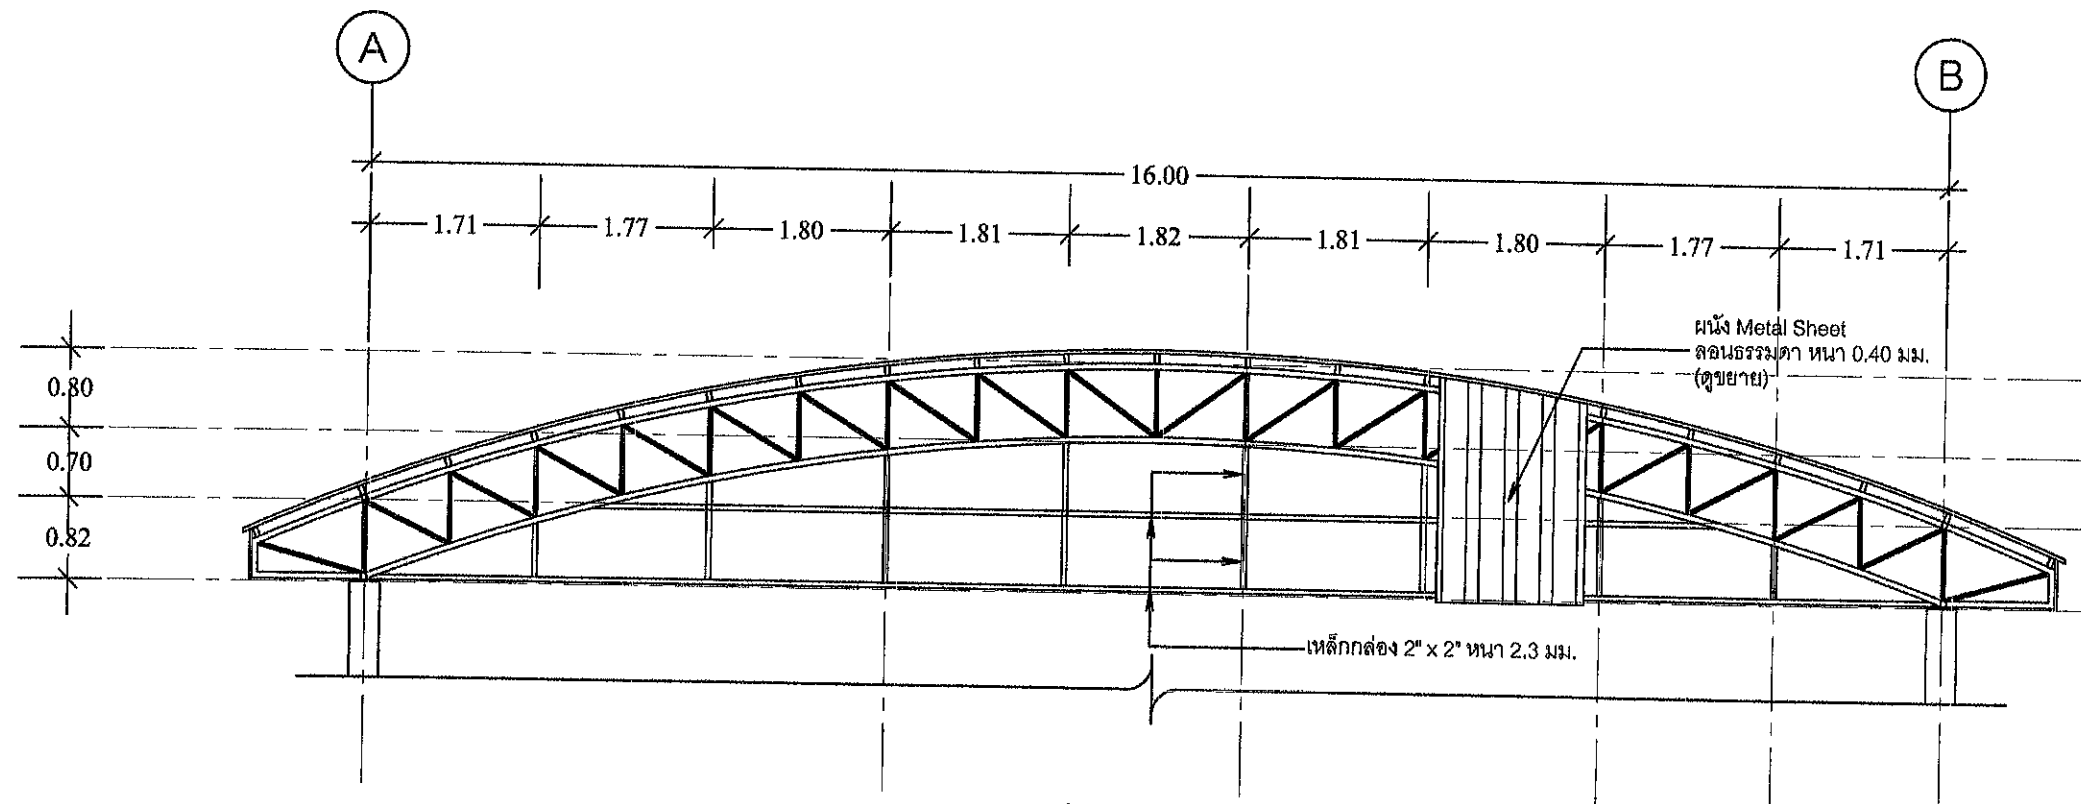


แสดงการติดตั้งผนัง Metal Sheet

SCALE

1:75

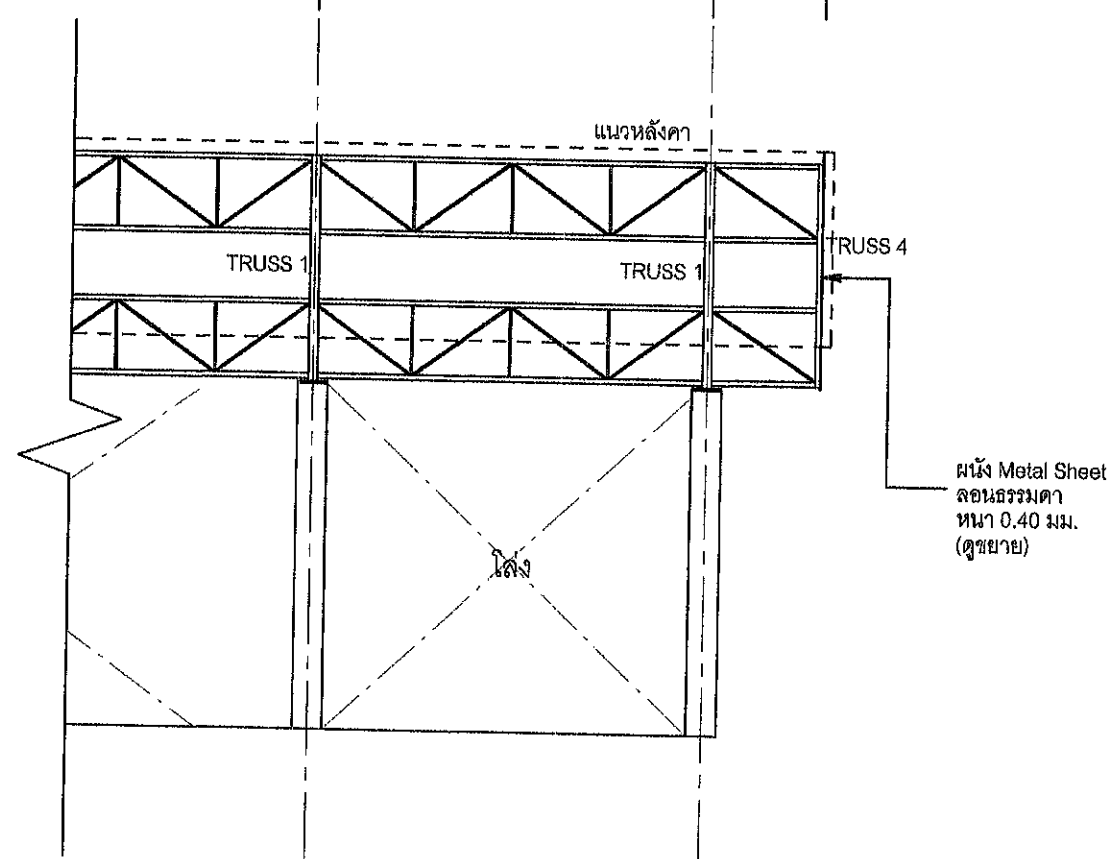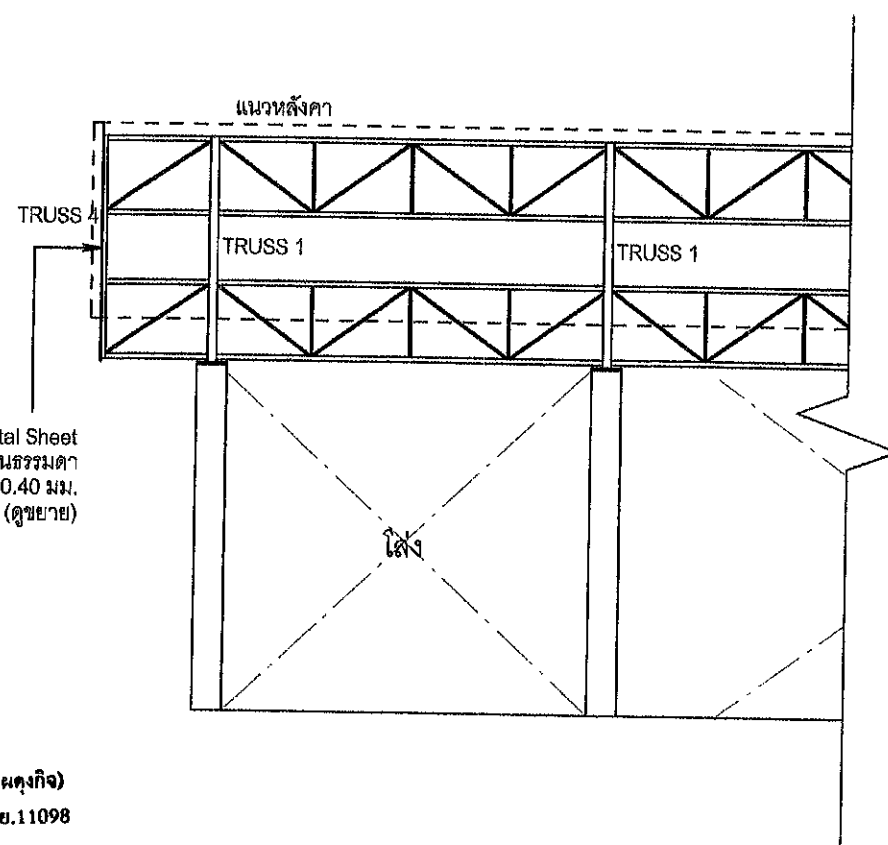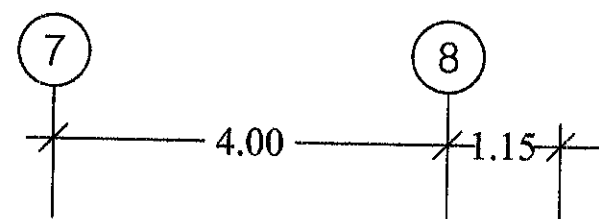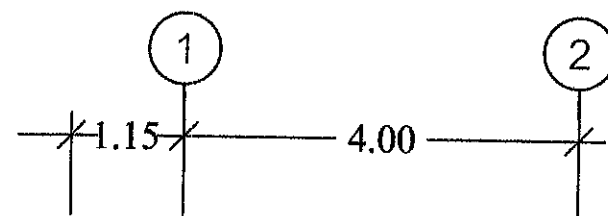

(นายต้นกรรณ คุงกิจ)
วิศวกรโยธา สย.11098

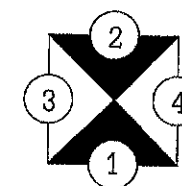

โครงการ :
ก่อสร้างอาคารเอนกประสงค์
ภายในบริเวณเขต สำนักงาน อบต.
ศรีบุญเรือง

LOCATION :
องค์การบริหารส่วนตำบลศรีบุญเรือง
ต.หมื่น 10 ต.ศรีบุญเรือง
อ.ศรีบุญเรือง จ.หนองบัวลำภู

สำรวจ :

นายอังกศ ประพาสพงษ์
ผช.นายช่างสำรวจ

เขียนแบบ :

นายจตุรนต์ ภูเต้านิล
ผช.นายช่างโยธา

ตรวจแบบ :

นายเกียรติ พรหมลาย
ผู้อำนวยการกองช่าง

เห็นชอบ :


นางเครือฟ้า แสงพันธ์
รองปลัด อบต.ศรีบุญเรือง

อนุมัติ :

นายวิระชัย พลเขต
นายก อบต.ศรีบุญเรือง

DRAWING TITLE :
แสดงการติดตั้งผนัง Metal Sheet
Scale 1 : 75

NO. 13 TOTAL 16

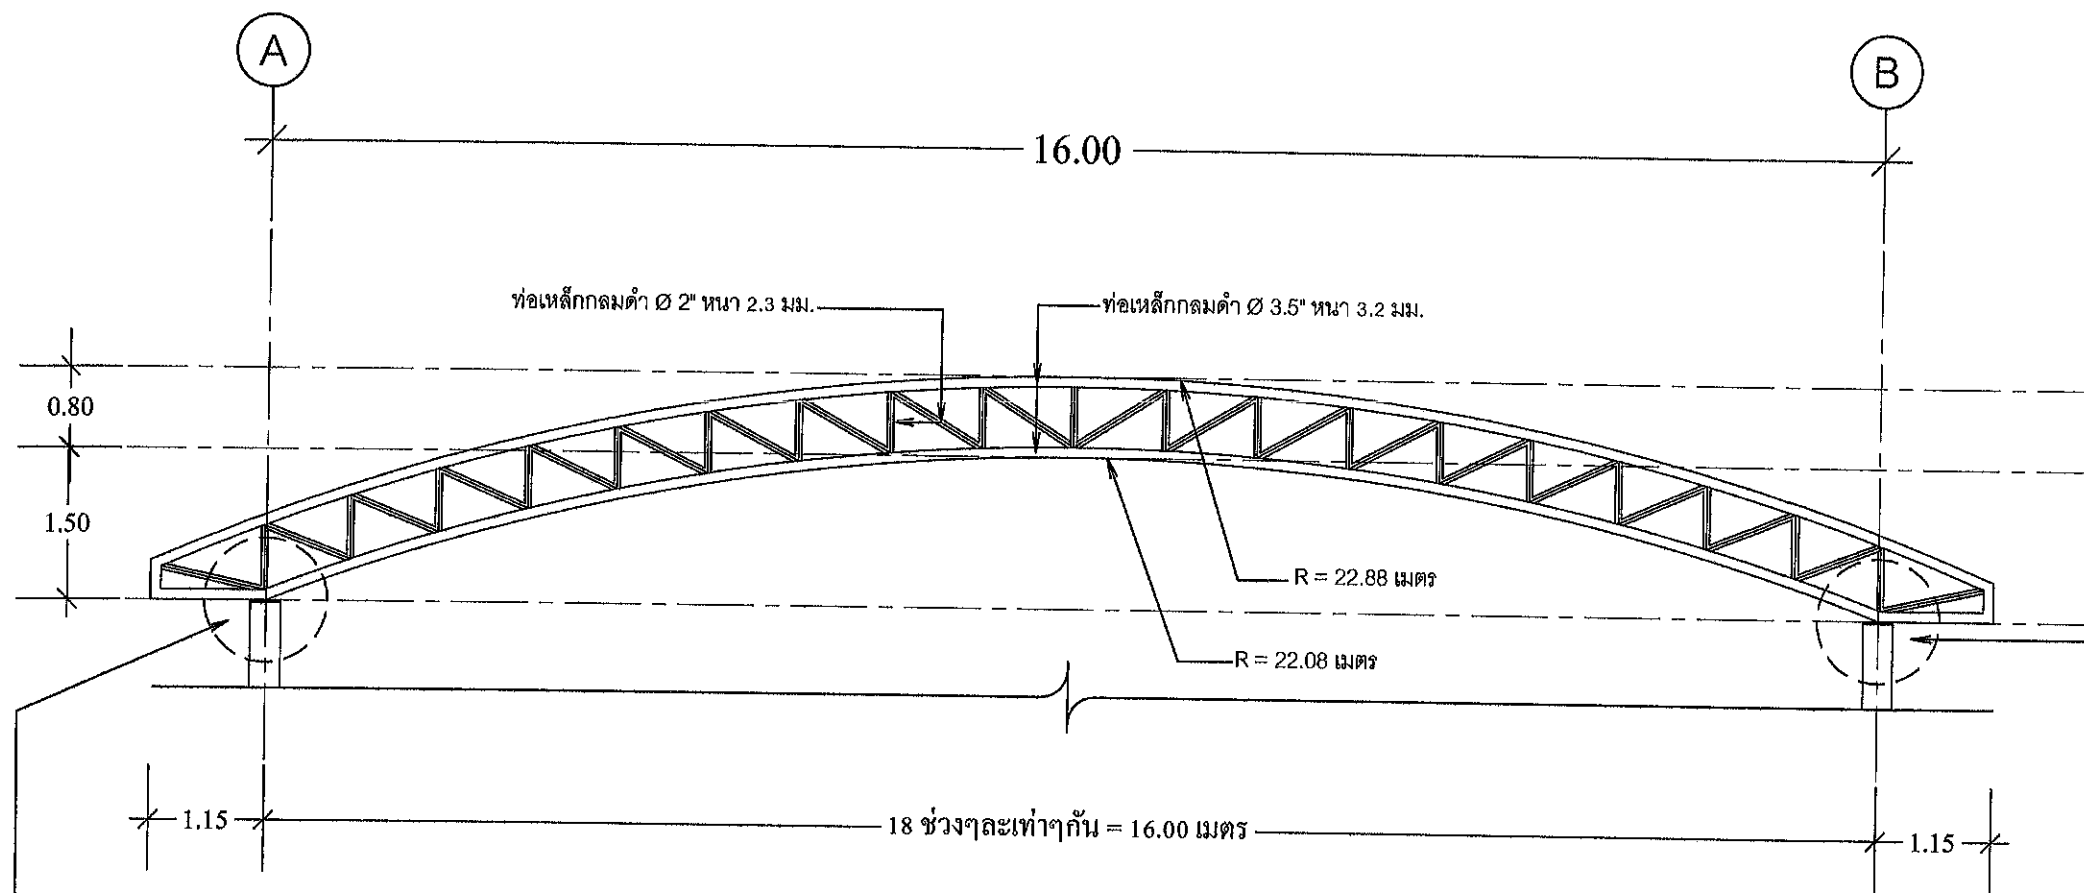

ขยาย TRUSS 1


SCALE

1:75

แผ่นเหล็กขนาด
0.35x0.35 เมตร
หนา 9 มม. เจาะรู
ทำเป็นร่องกว้าง
(แผ่นบน)


แผ่นเหล็กขนาด
0.35x0.35 เมตร
หนา 9 มม.
(แผ่นล่าง)

PLATE 0.35x0.35 เมตร หนา 9 มม.

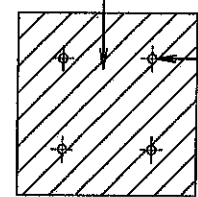

4 J - BOLT Ø 15 mm.
ยาว 50 cm.


PLATE 0.35x0.35 เมตร
หนา 9 มม.

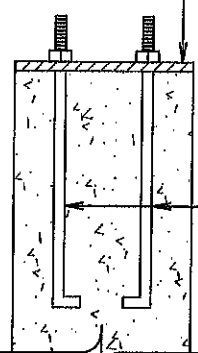


4 J - BOLT Ø 15 mm.
ยาว 50 cm.

Fix Suport

2 - PLATE 0.35x0.35 เมตร หนา 9 มม.

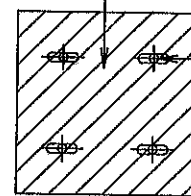

4 J - BOLT Ø 15 mm.
ยาว 50 cm.

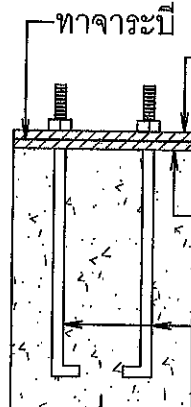


ทากะระปี
PLATE ขนาด 0.35x0.35 เมตร
หนา 9 มม. เจาะรูทำเป็นร่องกว้าง
(แผ่นบน)

แผ่นเหล็กขนาด 0.35x0.35 เมตร
หนา 9 มม. (แผ่นล่าง)

4 J - BOLT Ø 15 mm.
ยาว 50 cm.

Free (Roller) Suport

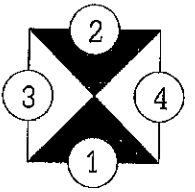

โครงการ :

ก่อสร้างอาคารเอนกประสงค์
ภายในบริเวณเขต สำนักงาน อบต.
ศรีบุญเรือง

LOCATION :

องค์การบริหารส่วนตำบลศรีบุญเรือง
๑๕๖ หมู่ที่ ๑๐ ต.ศรีบุญเรือง
อ.ศรีบุญเรือง จ.หนองบัวลำภู

สำรวจ :

นายอังกูร ประพาสพงษ์
ผช.นายช่างสำรวจ

เขียนแบบ :

นายจตุกรณ์ ภูเต้านิล
ผช.นายช่างโยธา

ตรวจแบบ :

นายเที่ยง พรหมลาย
ผู้อำนวยการกองช่าง

เห็นชอบ :

นางเครือฟ้า แสงพันธ์
รองปลัด อบต.ศรีบุญเรือง

อนุมัติ :

นายวิระชัย พลเขต
นายก อบต.ศรีบุญเรือง

DRAWING TITLE :


ขยาย TRUSS 1
Scale 1 : 75

NO.

14


TOTAL

16

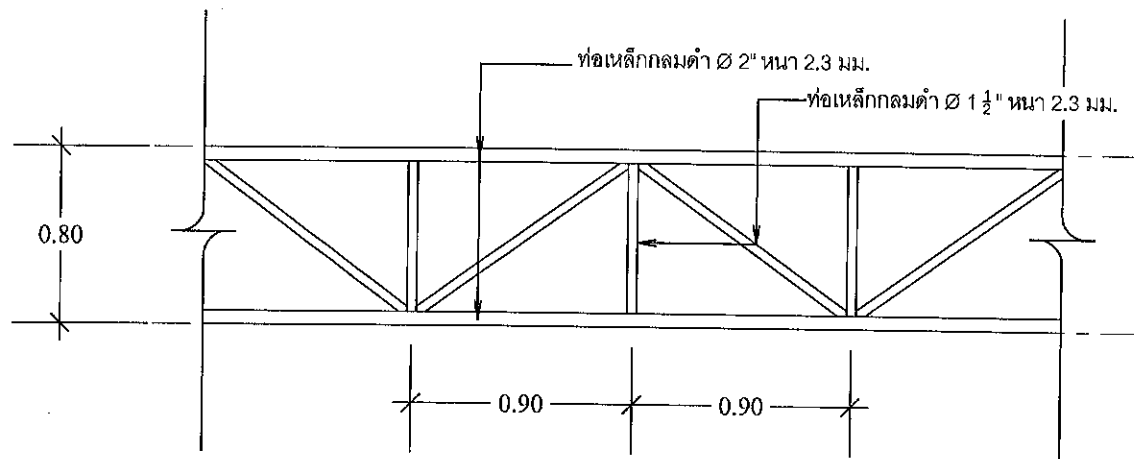


ขยาย TRUSS 2

SCALE 1:25

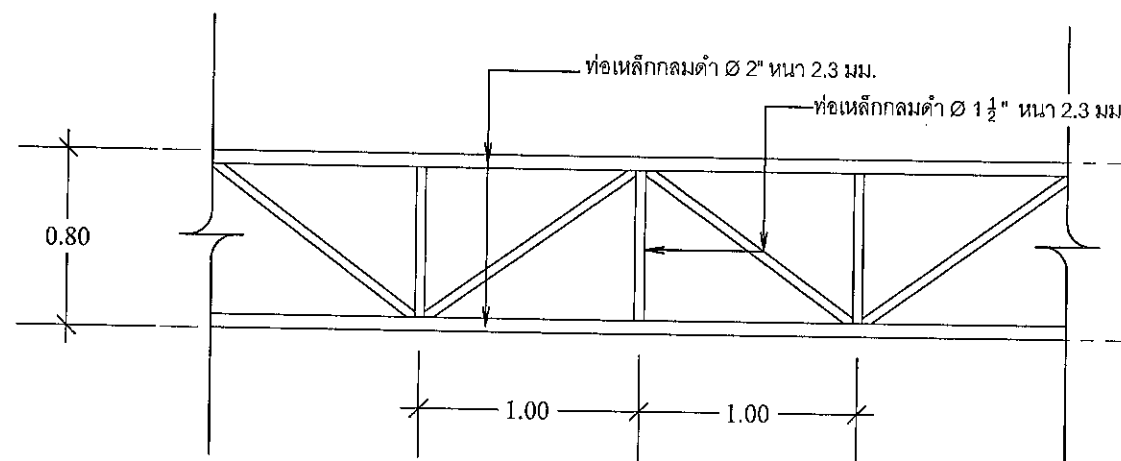

ขยาย TRUSS 3


SCALE 1:25

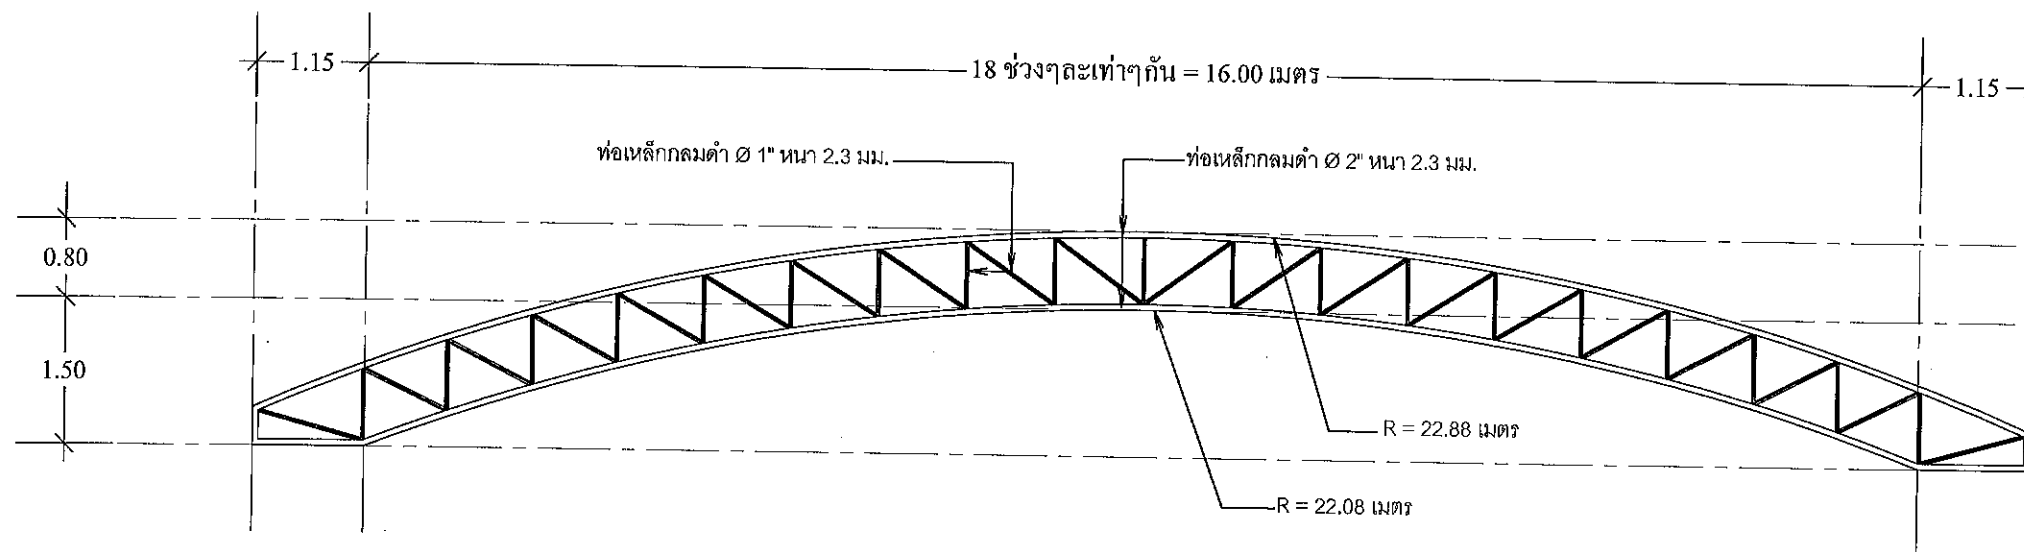

ขยาย TRUSS 4

SCALE 1:75

(นายต้นกร ผดุงกิจ)
วิศวกรโยธา สย.11098

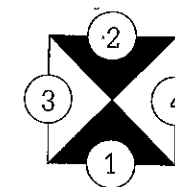

โครงการ :

ก่อสร้างอาคารเอนกประสงค์
ภายในบริเวณเขต สำนักงาน อบต.
ศรีบุญเรือง

LOCATION :

องค์การบริหารส่วนตำบลศรีบุญเรือง
หมู่ที่ ๑๐ ต.ศรีบุญเรือง
อ.ศรีบุญเรือง จ.หนองบัวลำภู

สำรวจ :

นายอังกูร ประพาศพงษ์
ผอ.นายช่างสำรวจ

เขียนแบบ :

นายจุติกรณ์ ภูเต้านิล
ผอ.นายช่างโยธา

ตรวจแบบ :

นายเทียง พรหมลาย
ผู้อำนวยการกองช่าง

เห็นชอบ :

นางเครือฟ้า แสงพันธ์
รองปลัด อบต.ศรีบุญเรือง

อนุมัติ :

นายวิระชัย พลเขต
นายก อบต.ศรีบุญเรือง

DRAWING TITLE :




ขยาย TRUSS 2, TRUSS 3
Scale 1 : 25 , Scale 1 : 75




NO.

15

TOTAL

16

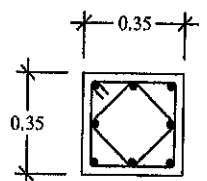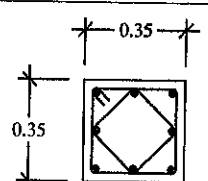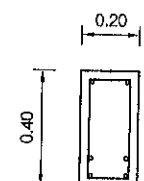
รายการเสา			รายการคาน		
	ตอม่อ - ชั้นล่าง	ชั้นล่าง - หลังคา			
C1	 8 - DB 16 mm. 21 - RB 6 mm. @ 0.15 m.	 8 - DB 16 mm. 21 - RB 6 mm. @ 0.15 m.	GB1	 2 - DB 12 mm. 1 - RB 6 mm @ 0.15 m. 2 - DB 12 mm. 2 - DB 12 mm.	

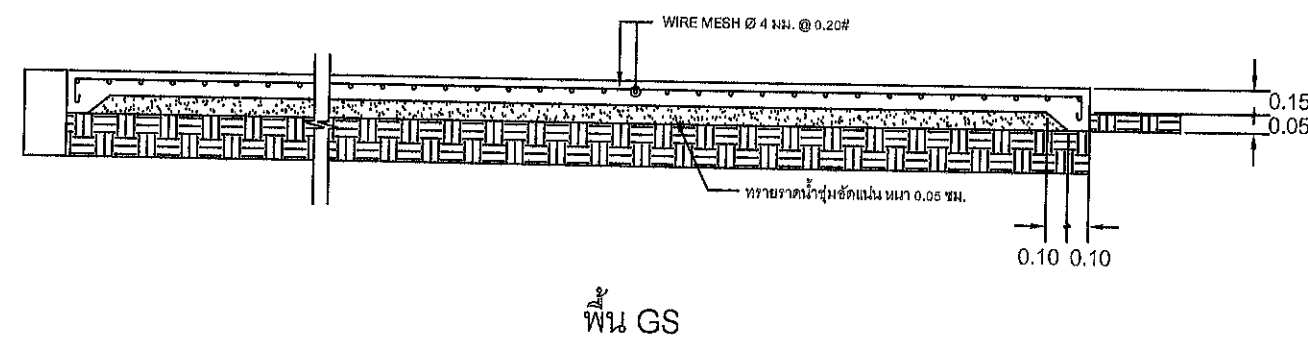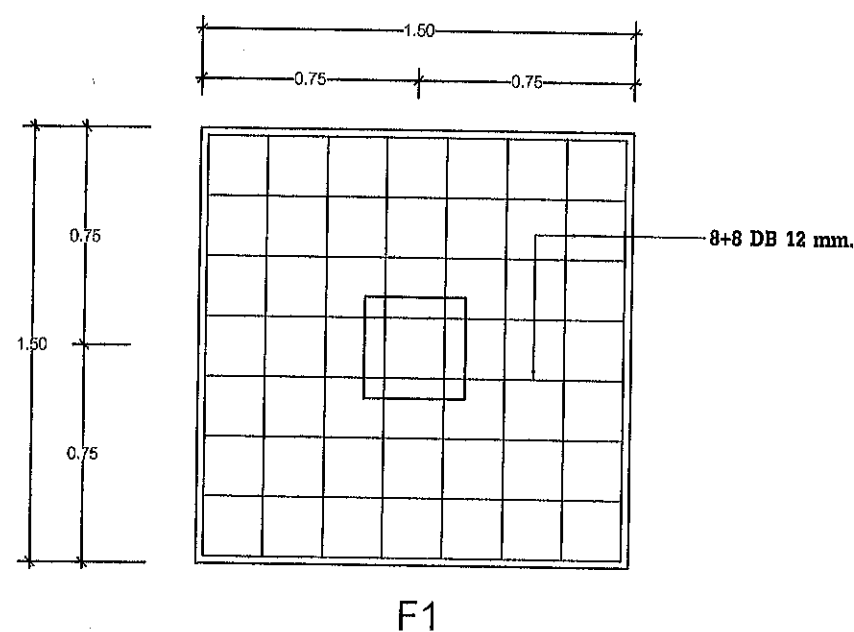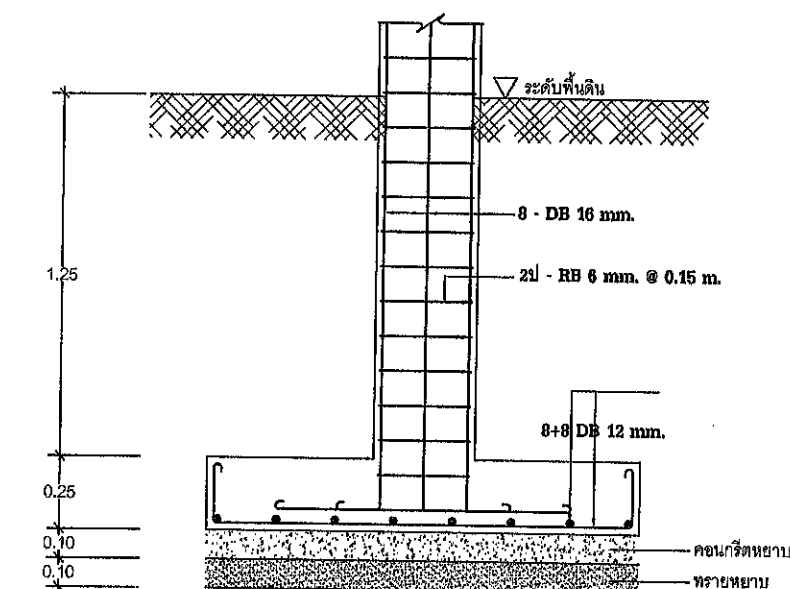

กำลังรับน้ำหนักบรรทุกปลอดภัยของดินได้ไม่น้อยกว่า 8 ตัน/ตารางเมตร

ขยายเสา - สฐานราก

Scale 1:25

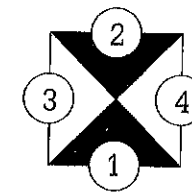


โครงการ :

ก่อสร้างอาคารเอนกประสงค์
ภายในบริเวณเขต สำนักงาน อบต.
ศรีบุญเรือง

LOCATION :


องค์การบริหารส่วนตำบลศรีบุญเรือง
๑๕๖ หมู่ที่ ๑๐ ต.ศรีบุญเรือง
อ.ศรีบุญเรือง จ.หนองบัวลำภู

สำรวจ :

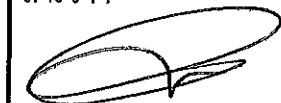


นายอังคาร ประพาศพงษ์
ผช.นายช่างสำรวจ

เขียนแบบ :

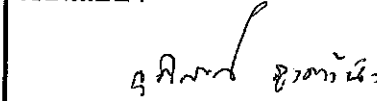


นายอุดมกร ภูพานิช
ผช.นายช่างโยธา

ตรวจแบบ :

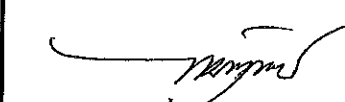

นายเทือง พรหมฉาย
ผู้อำนวยการกองช่าง

เห็นชอบ :

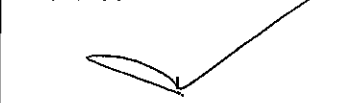

นางเครือฟ้า แสงพันธ์
รองปลัด อบต.ศรีบุญเรือง

อนุมัติ :



นายวิระชัย พลเขต
นายก อบต.ศรีบุญเรือง

DRAWING TITLE :

ขยายโครงสร้าง
Scale 1 : 25

NO.

16

TOTAL

16