

เอกสารแนบ 2

แบบ 3D เสมือนจริง ทั้งภายนอกและภายในของโครงการ




THAI CONTAINER GROUP
TEL : 089-112-3773


Prepesctive Design

Presented by Thaicontainergroup


แผ่นยางปิดเสริมช่องว่างระหว่าง 2 ตู้ (ไม่ต้องยึดติด)

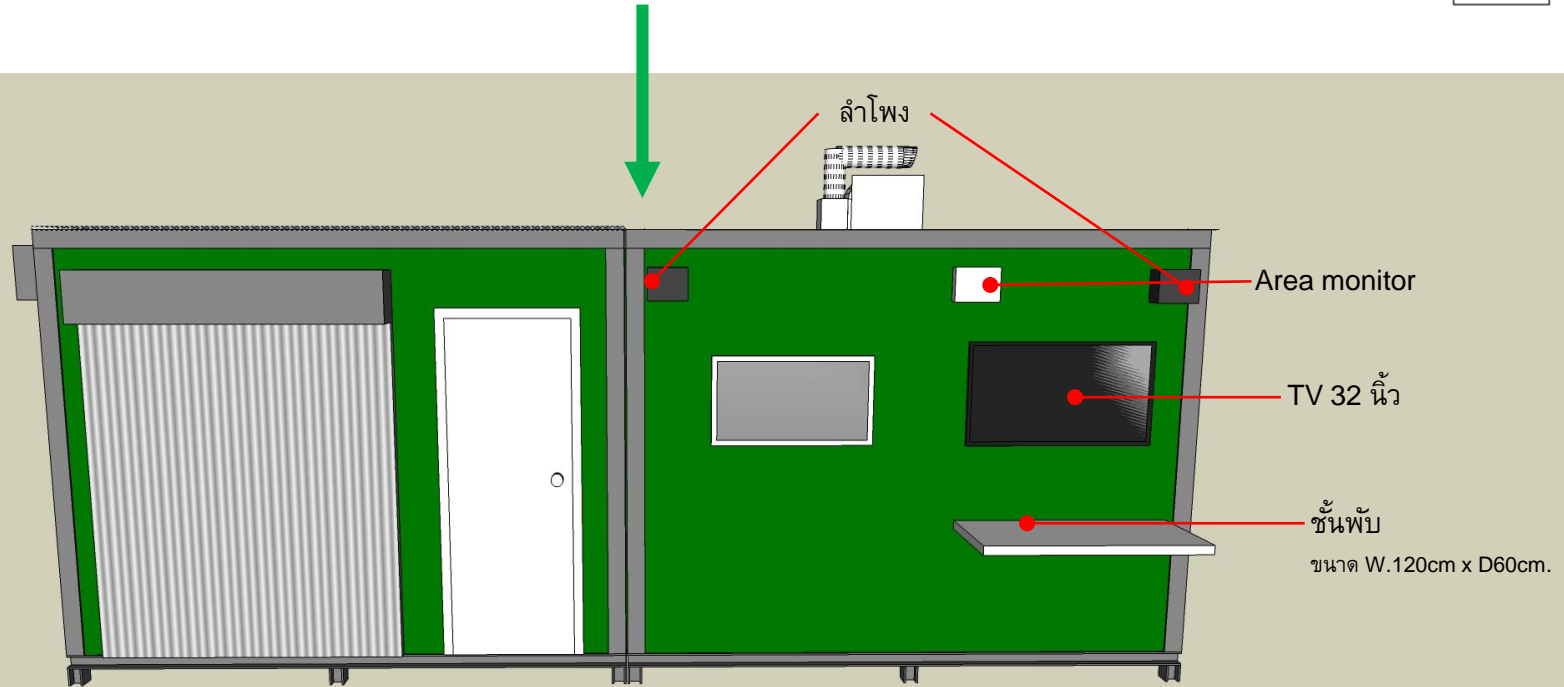



Perspective

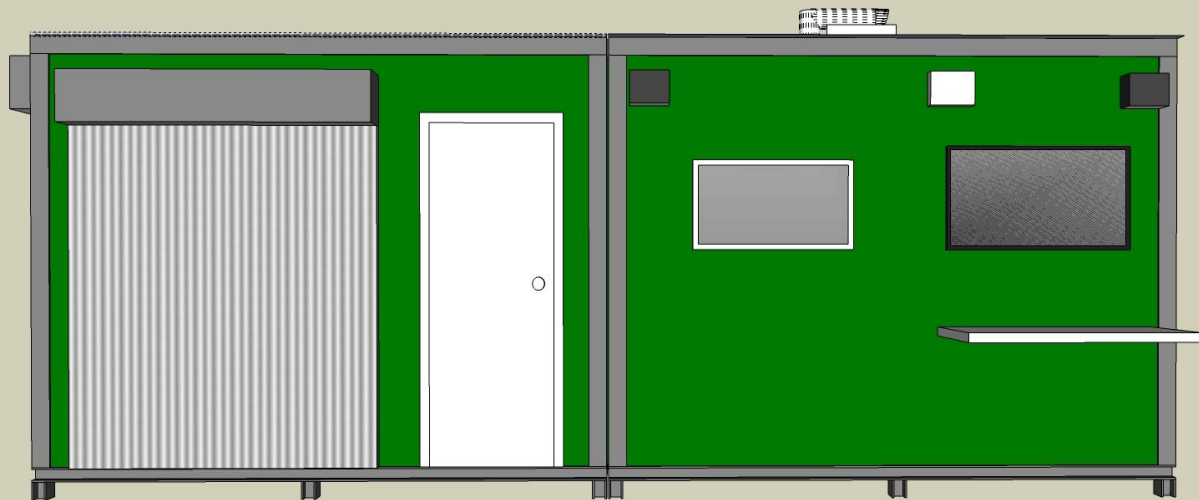



Perspective

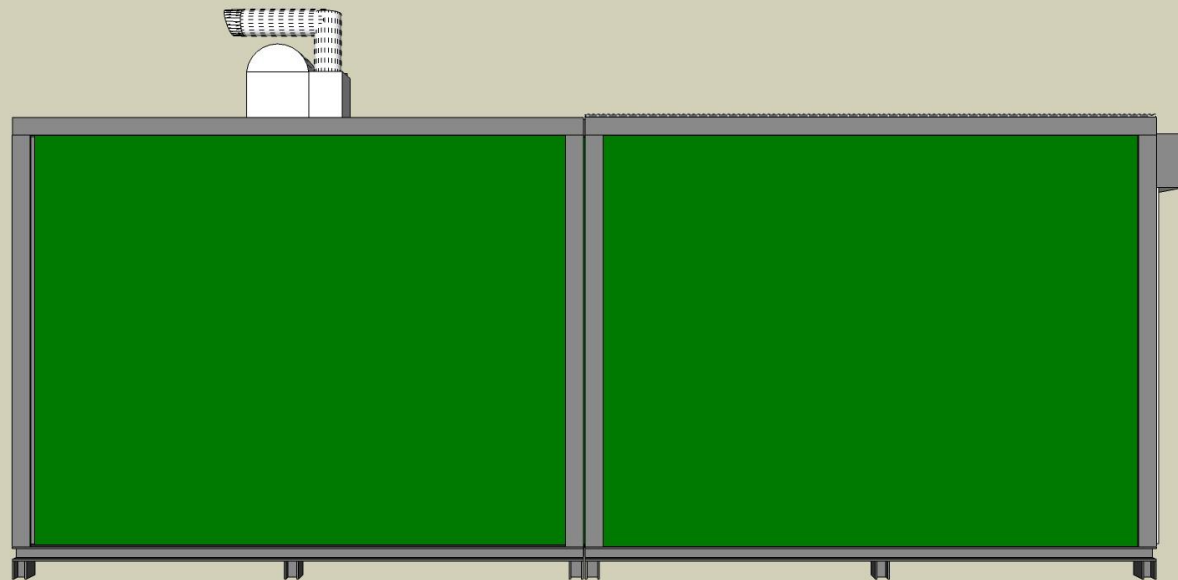


Perspective

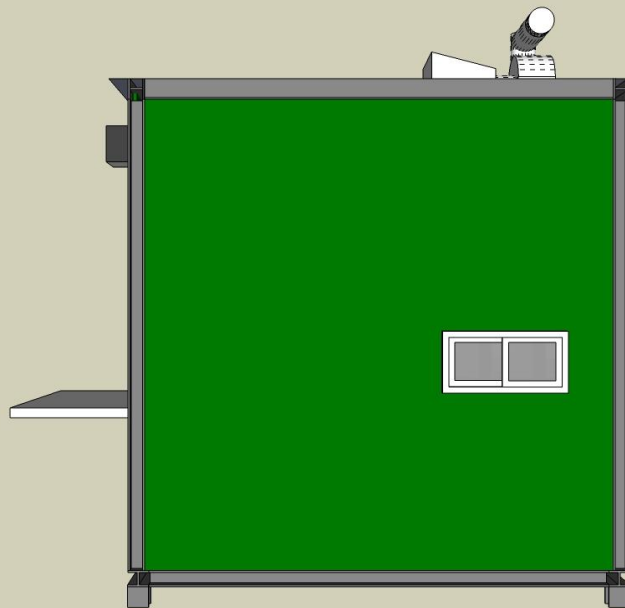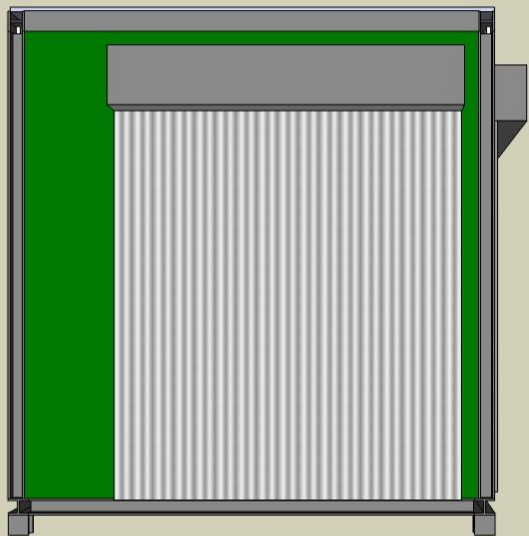





Perspective

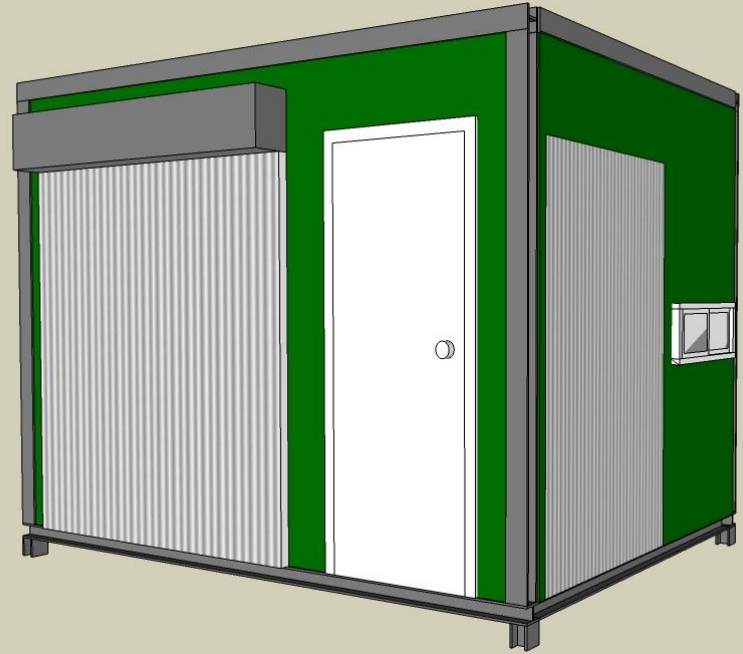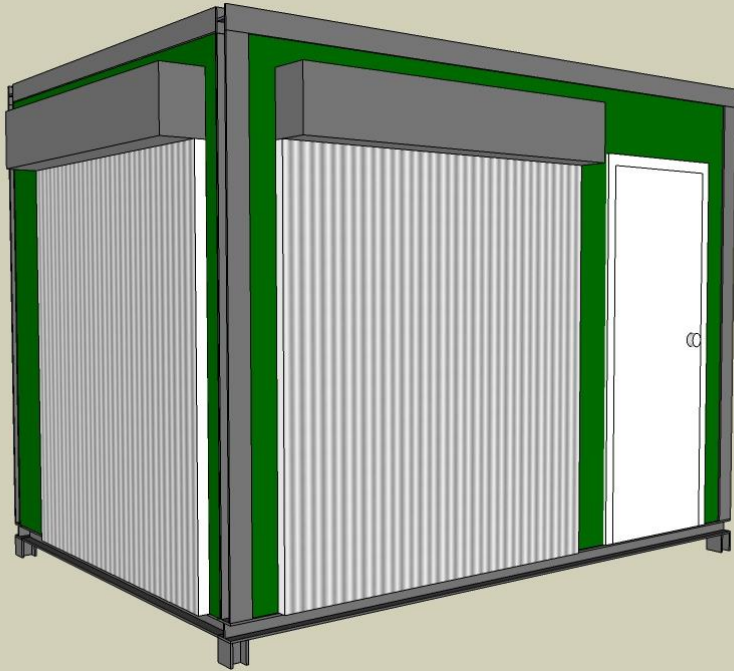


Perspective- A

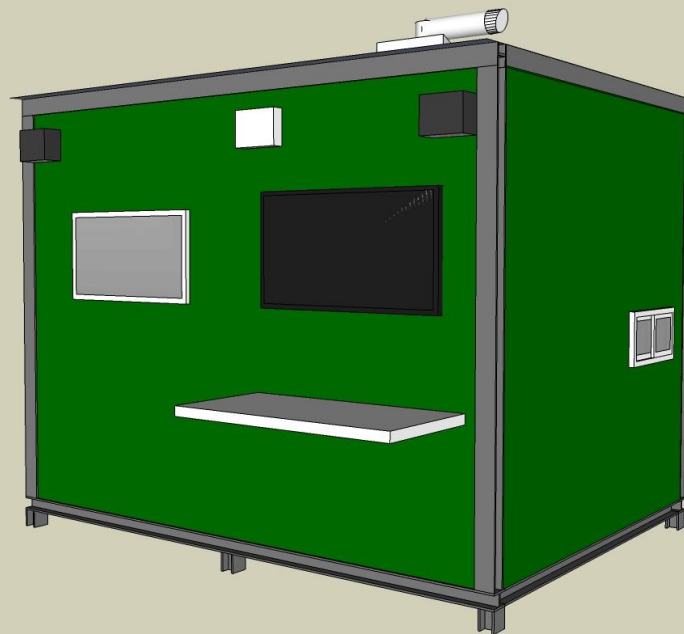

Perspective-B

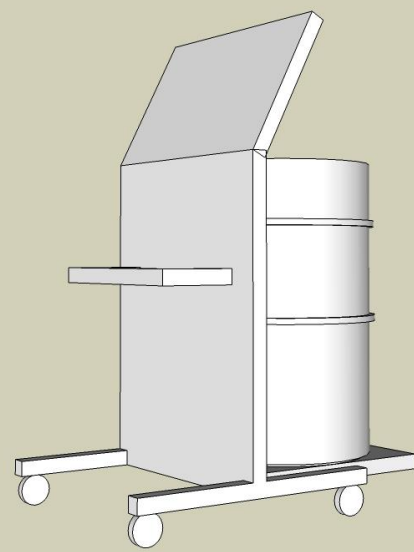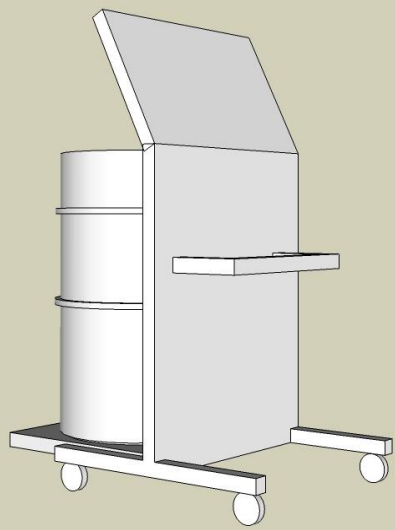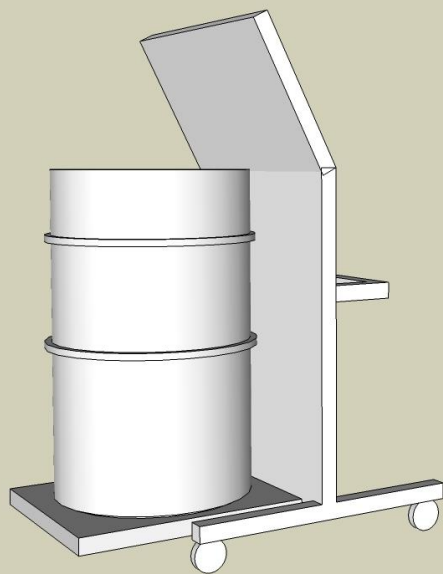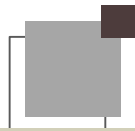

TANK

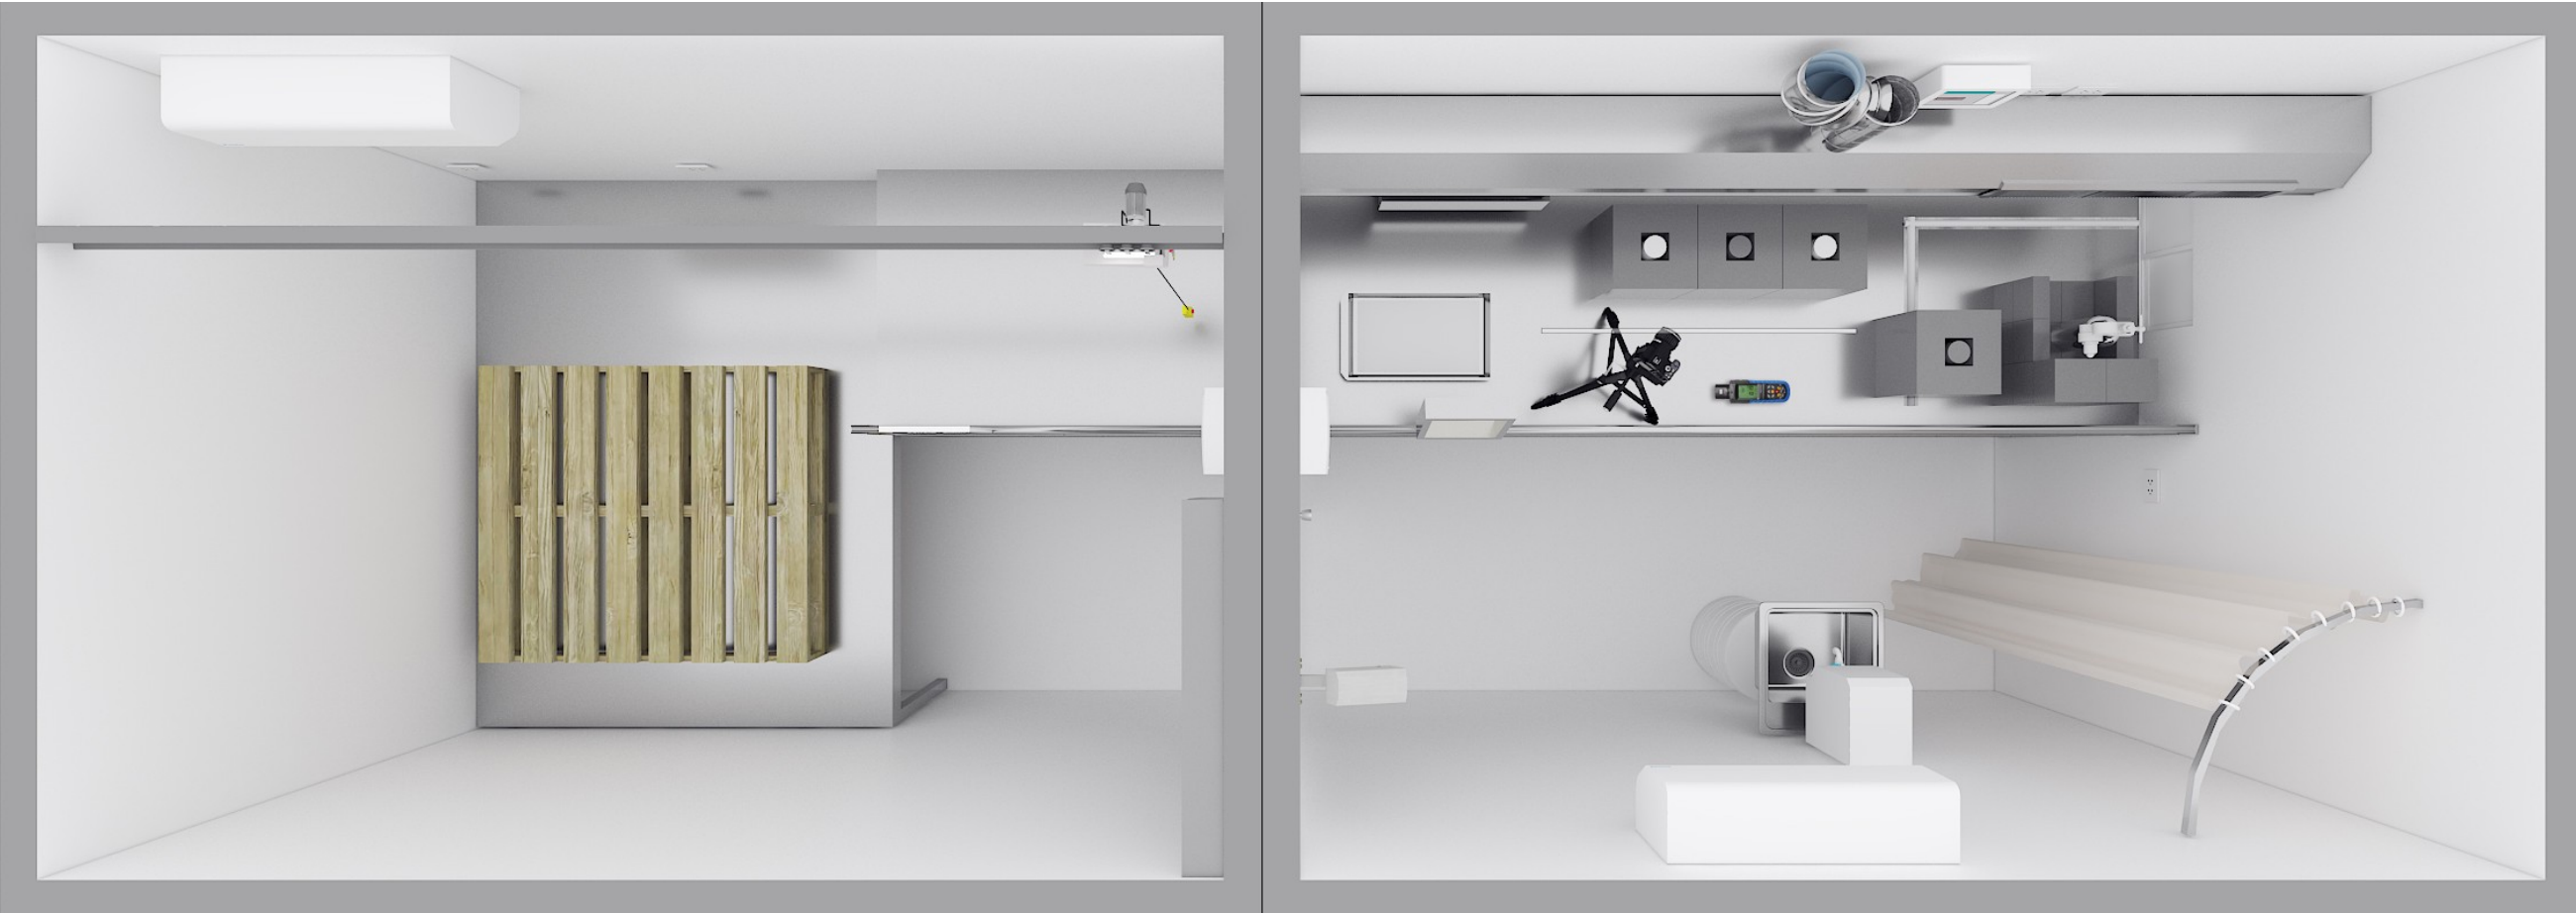

ALL DESIGN ARE THE PROPERTY OF ADTEEM CO.,LTD. AND CANNOT BE USED WITHOUT THEIR WRITTEN PERMISSION. DO NOT SCALE DRAWINGS. ALL MEASUREMENTS MUST BE CHECKED AT THE SITE BY THE CONTRACTOR.

กรุณาวัดจากสถานที่จริงห้ามวัดจากแบบ
โปรดปรึกษาวิศวกรก่อนทำจริง

PROJECT

ออกแบบ Mobile tool kit conditioning facility เพื่อการจัดการกากกัมมันตรังสีของประเทศไทย

LOCATION

ศูนย์จัดการกากกัมมันตรังสี

OWNER

สถาบันเทคโนโลยีนิวเคลียร์แห่งชาติ (องค์การมหาชน)

DRAWING TITLE

ข้อกำหนดการทำงานของผู้รับเหมา

PERSPECTIVE

SCALE

DATE

01/02/2566


DRAWING BY

DESIGN BY



APPROVED BY

OWNER APPROVED





สถาบันเทคโนโลยีนิวเคลียร์แห่งชาติ
(องค์การมหาชน)



ALL DESIGN ARE THE PROPERTY OF ADTEEM CO.,LTD. AND CANNOT BE USED WITHOUT THEIR WRITTEN PERMISSION. DO NOT SCALE DRAWINGS. ALL MEASUREMENTS MUST BE CHECKED AT THE SITE BY THE CONTRACTOR.

กรุณาวัดจากสถานที่จริงห้ามวัดจากแบบ
โปรดปรึกษาวิศวกรก่อนทำจริง

PROJECT

ออกแบบ Mobile tool kit conditioning facility เพื่อการจัดการกากกัมมันตรังสีของประเทศไทย

LOCATION

ศูนย์จัดการกากกัมมันตรังสี

OWNER

สถาบันเทคโนโลยีนิวเคลียร์แห่งชาติ
(องค์การมหาชน)

DRAWING TITLE

ข้อกำหนดการทำงานของอุปกรณ์

PERSPECTIVE

SCALE

DATE

01/02/2566

DRAWING BY

DESIGN BY


APPROVED BY

OWNER APPROVED



DRAWING NUMBER

ID-07





สถาปนิกทาสีไฮโซนิวเคลียร์แห่งชาติ
(องค์การมหาชน)



ALL DESIGN ARE THE PROPERTY OF ADTEEM CO.,LTD, AND CANNOT BE USED WITHOUT THEIR WRITTEN PERMISSION. DO NOT SCALE DRAWINGS. ALL MEASUREMENTS MUST BE CHECKED AT THE SITE BY THE CONTRACTOR.

กรุณาวัดจากสถานที่จริงห้ามวัดจากแบบ
โปรดปรึกษาวิศวกรก่อนทำจริง

PROJECT

ออกแบบ Mobile tool kit conditioning facility เพื่อการจัดการกากกัมมันตรังสี
ของประเทศไทย

LOCATION

ศูนย์จัดการกากกัมมันตรังสี

OWNER

สถาบันเทคโนโลยีนิวเคลียร์แห่งชาติ
(องค์การมหาชน)

DRAWING TITLE

ข้อกำหนดการทำงานของผู้รับเหมา

PERSPECTIVE

SCALE

DATE

01/02/2566

DRAWING BY

DESIGN BY


APPROVED BY

OWNER APPROVED


DRAWING NUMBER

ID-08





สถาปนิกเทคโนโลยีวิศวกรรมแห่งชา
(องค์การมหาชน)



ALL DESIGN ARE THE PROPERTY OF ADTEEM CO.,LTD. AND CANNOT BE USED WITHOUT THEIR WRITTEN PERMISSION. DO NOT SCALE DRAWINGS. ALL MEASUREMENTS MUST BE CHECKED AT THE SITE BY THE CONTRACTOR.

กรุณาวัดจากสถานที่จริงห้ามวัดจากแบบ
โปรดปรึกษาวิศวกรก่อนทำจริง

PROJECT

ออกแบบ Mobile tool kit conditioning facility เพื่อการจัดการกากกัมมันตรังสีของประเทศไทย

LOCATION

ศูนย์จัดการกากกัมมันตรังสี

OWNER

สถาบันเทคโนโลยีนิวเคลียร์แห่งชาติ (องค์การมหาชน)

DRAWING TITLE

ข้อกำหนดการทำงานของผู้รับเหมา

PERSPECTIVE

SCALE

DATE

01/02/2566

DRAWING BY

DESIGN BY


APPROVED BY

OWNER APPROVED


DRAWING NUMBER

ID-09





สถาบันเทคโนโลยีนิวเคลียร์แห่งชาติ
(องค์การมหาชน)



NUCLEAR SYSTEM
HOSPITAL RENOVATION
บริษัท อัดเทียม จำกัด

ALL DESIGN ARE THE PROPERTY OF ADTEEM CO.,LTD, AND CANNOT BE USED WITHOUT THEIR WRITTEN PERMISSION. DO NOT SCALE DRAWINGS. ALL MEASUREMENTS MUST BE CHECKED AT THE SITE BY THE CONTRACTOR.

กรุณาวัดจากสถานที่จริงห้ามวัดจากแบบ
โปรดปรึกษาวิศวกรก่อนทำจริง

PROJECT

ออกแบบ Mobile tool kit conditioning facility เพื่อการจัดการกากกัมมันตรังสีของประเทศไทย

LOCATION

ศูนย์จัดการกากกัมมันตรังสี

OWNER

สถาบันเทคโนโลยีนิวเคลียร์แห่งชาติ
(องค์การมหาชน)

DRAWING TITLE

ข้อกำหนดการทำงานของผู้รับเหมา

PERSPECTIVE

SCALE

DATE

01/02/2566

DRAWING BY

DESIGN BY

APPROVED BY

OWNER APPROVED

DRAWING NUMBER

ID- 1 0