
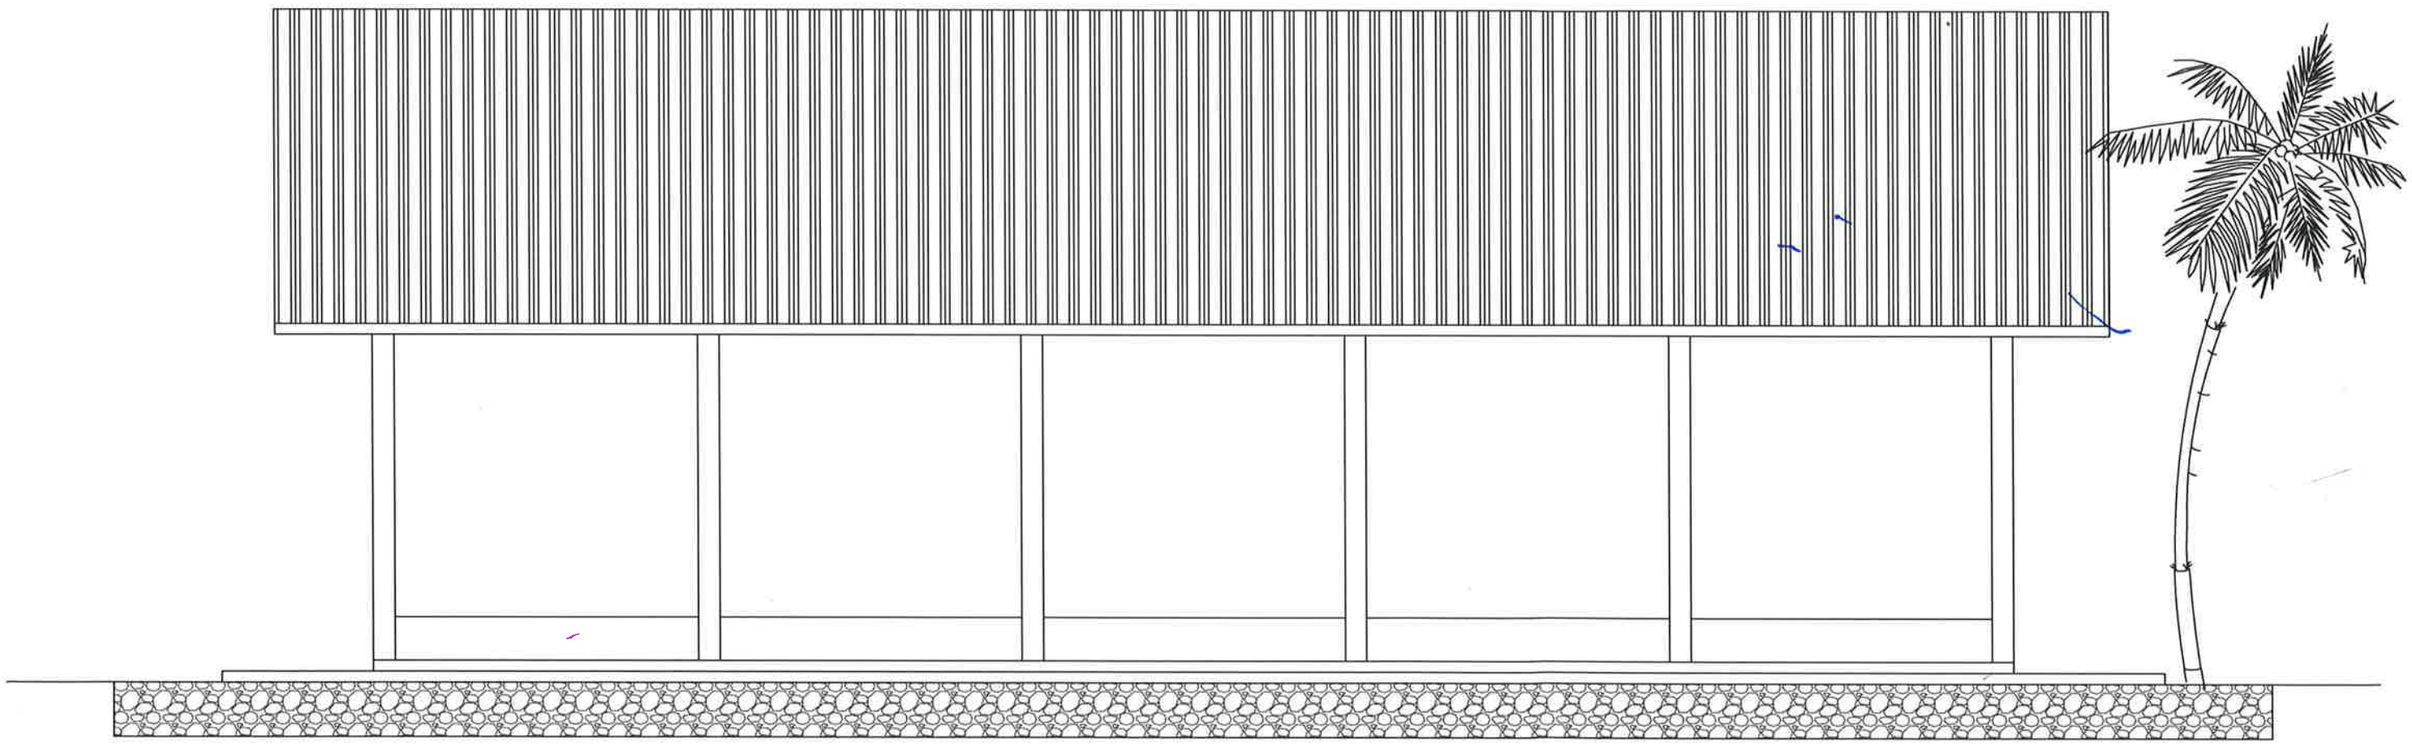



Project : ก่อสร้างอาคารอเนกประสงค์ (ศาลาพักญาติ)

สถานที่ : บ้านหนองปลาซิว หมู่ 9
ตำบลเขือน้ำ อำเภอบ้านผือ
จังหวัดอุดรธานี

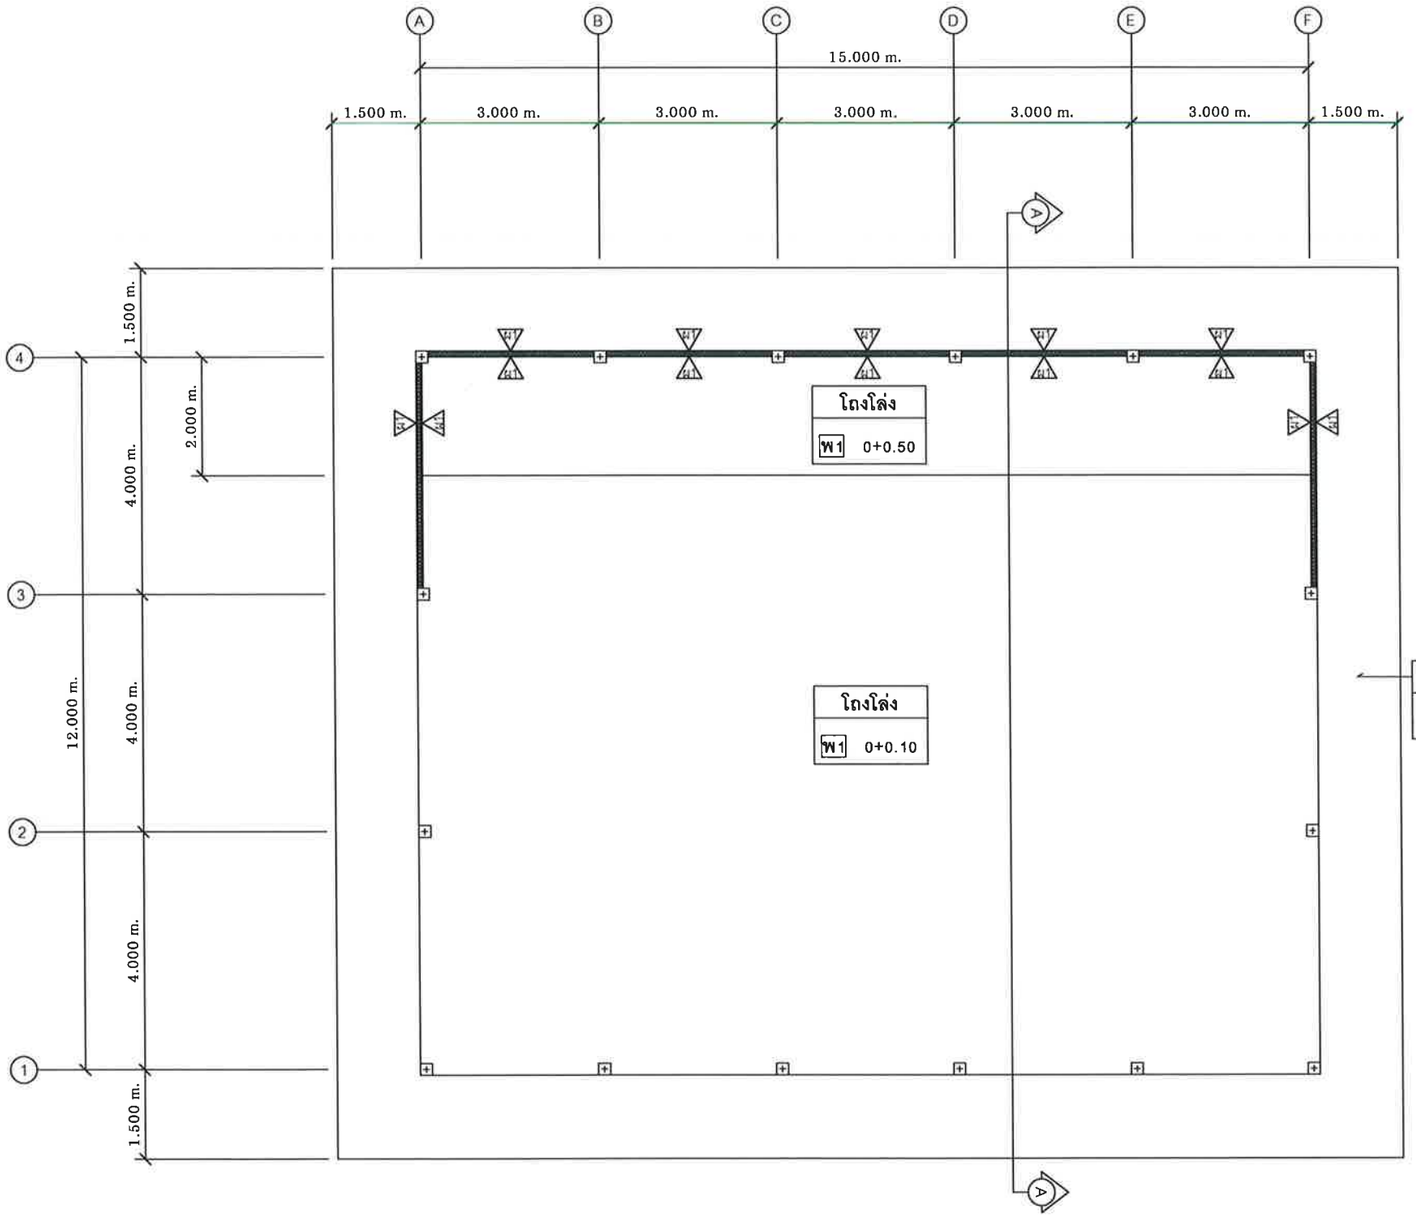

แบบแปลนพื้น

SCALE 1 : 100

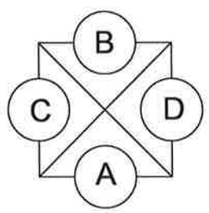

รายการย่อประกอบแบบ

โครงสร้างทั่วไป

งานคอนกรีตเสริมเหล็ก

F ขนาด 1.20x1.20x0.15 m. (ใช้เหล็ก DB Ø 12 mm. @ 0.20 m.#)

Fx ขนาด 0.50x0.45x0.125 m. (ใช้เหล็ก RB Ø 9 mm. @ 0.20 m.#)

C ขนาด 0.20x0.20 m. (ใช้เหล็ก 6-DB Ø 12 mm. , ป-RB Ø 6 mm. @ 0.20 m.)

Cx ขนาด 0.10x0.15 m. (ใช้เหล็ก 2-RB Ø 6 mm. , ป-RB Ø 6 mm. @ 0.15 m.)

GB ขนาด 0.20x0.40 m. (ใช้เหล็ก 5-DB Ø 12 mm. , ป-RB Ø 6 mm. @ 0.20 m.)

GS พื้นคอนกรีตเสริมเหล็กตระแกรง 20x20x4 mm.

งานพื้น

พ พื้นผิวคอนกรีต

พ1 พื้นผิวปูกระเบื้อง

งานผนัง


ผ1 ผนังก่ออิฐบล็อกฉาบเรียบพร้อมทาสี

งานโครงหลังคา ใช้เหล็กรูปพรรณ มีขนาดดังนี้

- เหล็ก Ø 2"1/2 หนา 1.80 mm.
- เหล็ก Ø 2" หนา 1.80 mm.
- หลังคา Metal Sheet หนา 0.30 mm.
- แผ่น Metal Sheet หนา 0.30 mm.
- เหล็ก [] 1 1/2" x 1 1/2"
- เหล็ก [] 2" x 2"


โครงการ : ก่อสร้างอาคารอเนกประสงค์ (ศาลาพักญาติ)	เขียนแบบ : (นายกอบชัย ไชยธรรมมา) นายช่างโยธาชำนาญงาน	วิศวกร : (นายวิชัย แสนสิงห์) วิศวกรโยธาชำนาญการพิเศษ สย.11790	เห็นชอบ : พ.จ.อ. (ไชยยนต์ แก้วหาวงค์) รองปลัดองค์การบริหารส่วนตำบลเขือน้ำ	เห็นชอบ : (นายหนูรักษ์ แดงสีอ่อน) รองนายกองค์การบริหารส่วนตำบลเขือน้ำ	แบบแสดง :
ที่ตั้ง : บ้านหนองปลาชิว หมู่ ๑ ตำบลเขือน้ำ อำเภอบ้านผือ จังหวัดอุดรธานี	ตรวจ : (นายสุพจน์ หริตกุล) ผู้อำนวยการกองช่าง		เห็นชอบ : (นางสาวขวัญนภา เวียงอินทร์) ปลัดองค์การบริหารส่วนตำบลเขือน้ำ	อนุมัติ : (นายไพรินทร์ จิตตะพันธุ์) นายกองค์การบริหารส่วนตำบลเขือน้ำ	มาตราส่วน : 1 : 100

แผ่นที่ : 1 9

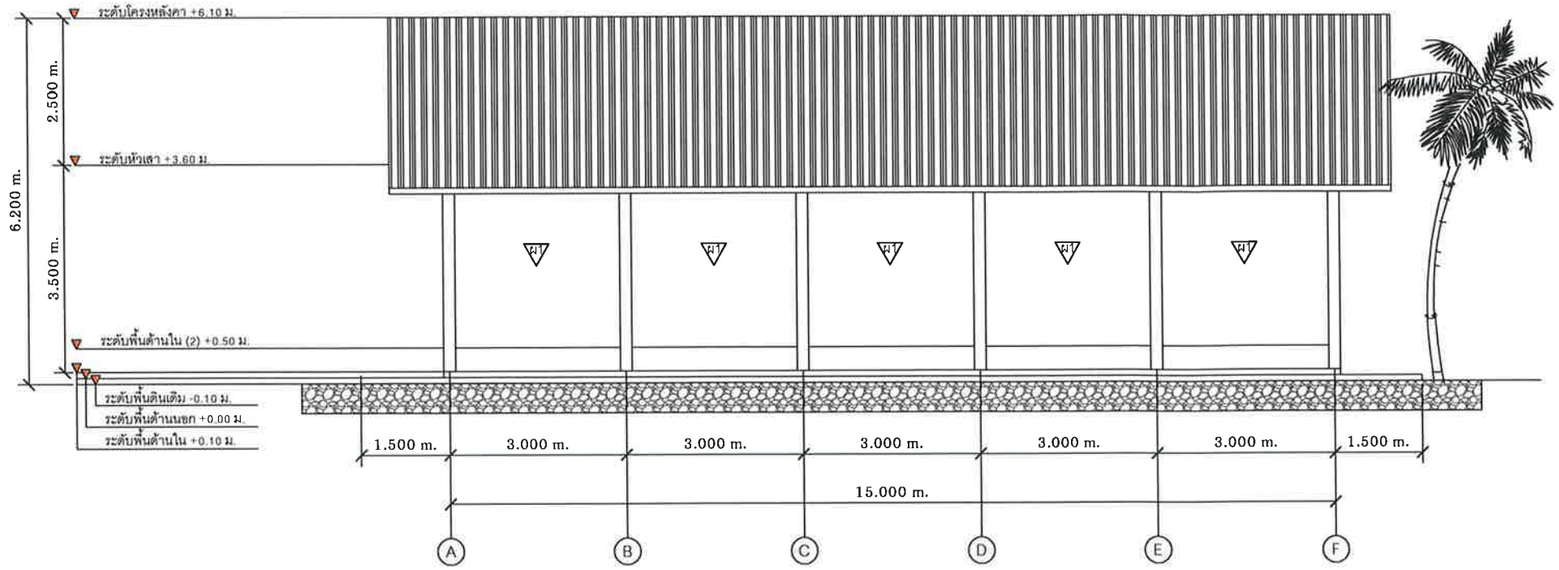

รูปด้านหน้า (A)


SCALE 1 : 100

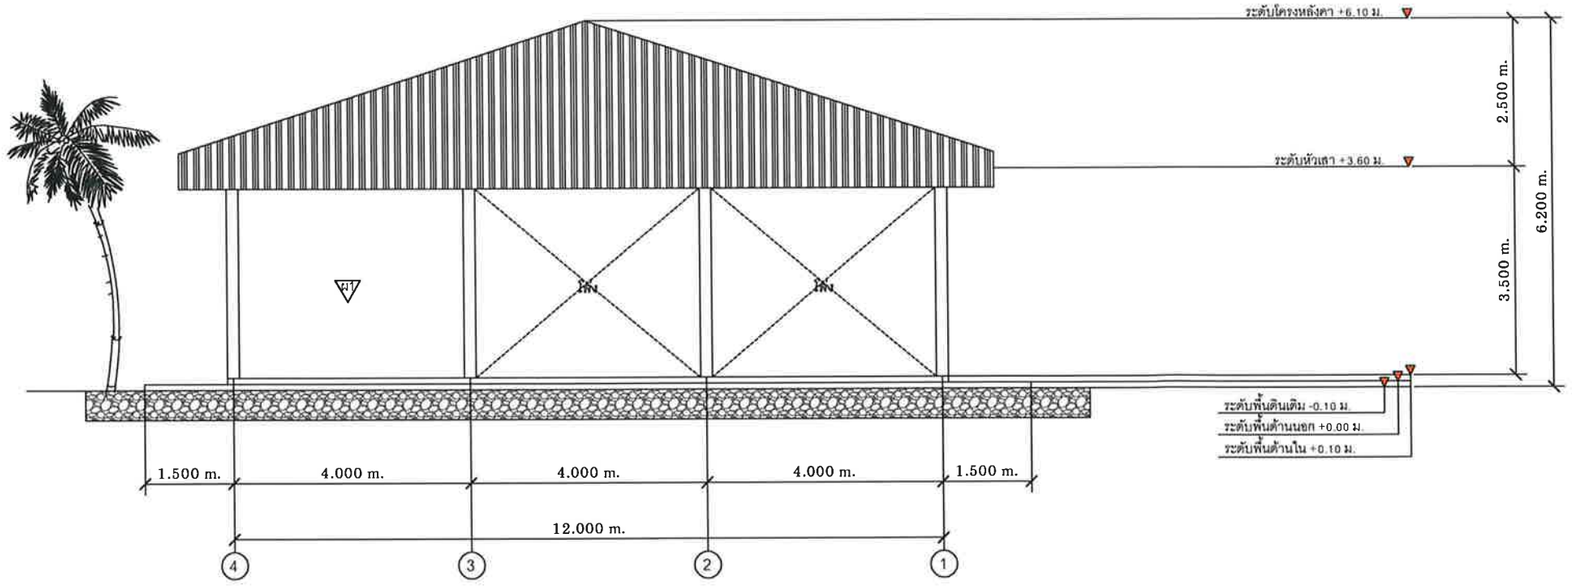

รูปด้านหน้า (C)

SCALE 1 : 100


โครงการ : ก่อสร้างอาคารอเนกประสงค์ (ศาลาพักญาติ)	เขียนแบบ : (นายกอบชัย ไชยธรรมมา) นายช่างโยธาชำนาญงาน	วิศวกร : (นายวิชัย แสนสิงห์) วิศวกรโยธาชำนาญการพิเศษ สย.11790	เห็นชอบ : พ.จ.อ. (ไชยยนต์ แก้วหาวงศ์) รองปลัดองค์การบริหารส่วนตำบลเขือน้ำ	เห็นชอบ : (นายหนูรักษ์ แดงสีอ่อน) รองนายกองค์การบริหารส่วนตำบลเขือน้ำ	แบบแสดง :
ที่ตั้ง : บ้านหนองปลาซิว หมู่ 9 ตำบลเขือน้ำ อำเภอบ้านผือ จังหวัดอุดรธานี	ตรวจ : (นายสุพจน์ หริตกุล) ผู้อำนวยการกองช่าง		เห็นชอบ : (นางสาวขวัญนภา เวียงอินทร์) ปลัดองค์การบริหารส่วนตำบลเขือน้ำ	อนุมัติ : (นายไพรินทร์ จิตตะพันธุ์) นายกองค์การบริหารส่วนตำบลเขือน้ำ	มาตราส่วน : 1 : 100 / แผ่นที่ : 2 / 9

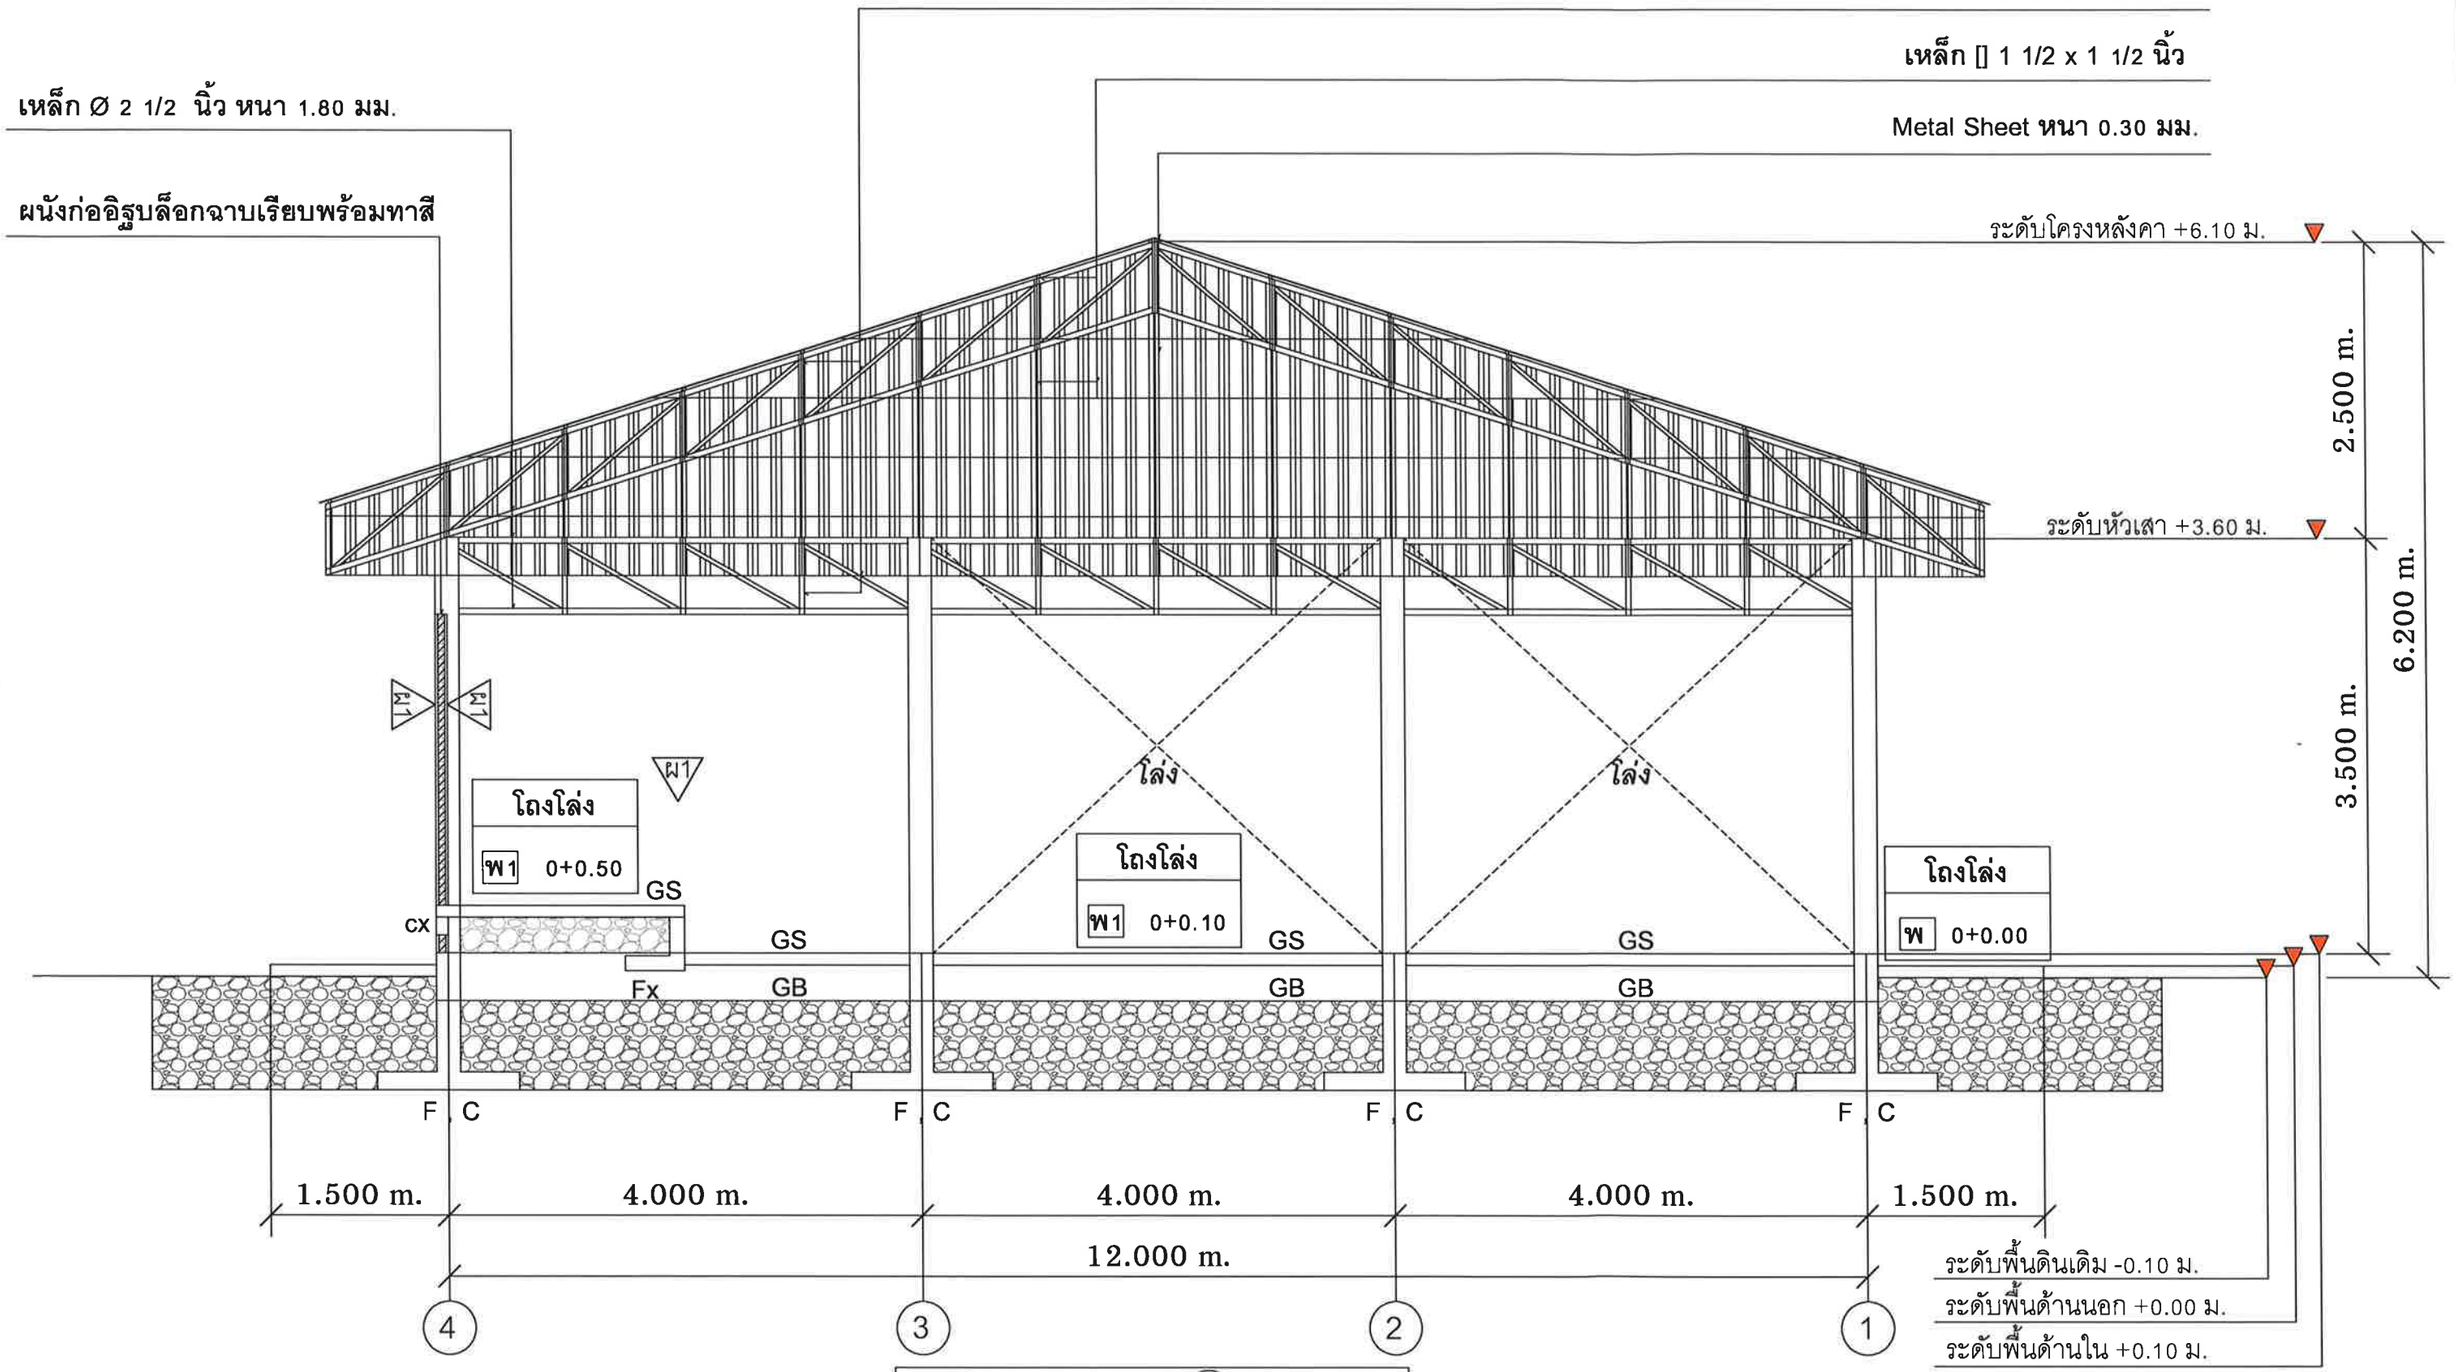

รูปตัด A-A

SCALE 1 : 50

โครงการ : ก่อสร้างอาคารอเนกประสงค์ (ศาลาพักญาติ)	เขียนแบบ : (นายกอบชัย ไชยธรรมมา) นายช่างโยธาชำนาญงาน	วิศวกร : (นายวิชัย แสนสิงห์) วิศวกรโยธาชำนาญการพิเศษ สย.11790	เห็นชอบ : พ.จ.อ. (ไชยยนต์ แก้วหาวงค์) รองปลัดองค์การบริหารส่วนตำบลเขื่อน้ำ	เห็นชอบ : (นายหนูชาษ์ แดงสีอ่อน) รองนายกองค์การบริหารส่วนตำบลเขื่อน้ำ	แบบแสดง :	
ที่ตั้ง : บ้านหนองปลาชิว หมู่ 9 ตำบลเขื่อน้ำ อำเภอบ้านผือ จังหวัดอุดรธานี	ตรวจ : (นายสุพจน์ หริตกุล) ผู้อำนวยการกองช่าง		เห็นชอบ : (นางสาวขวัญนภา เวียงอินทร์) ปลัดองค์การบริหารส่วนตำบลเขื่อน้ำ	อนุมัติ : (นายไพรินทร์ จิตตะพันธุ์) นายกองค์การบริหารส่วนตำบลเขื่อน้ำ	มาตราส่วน : 1 : 50	แผ่นที่ : 3 / 9

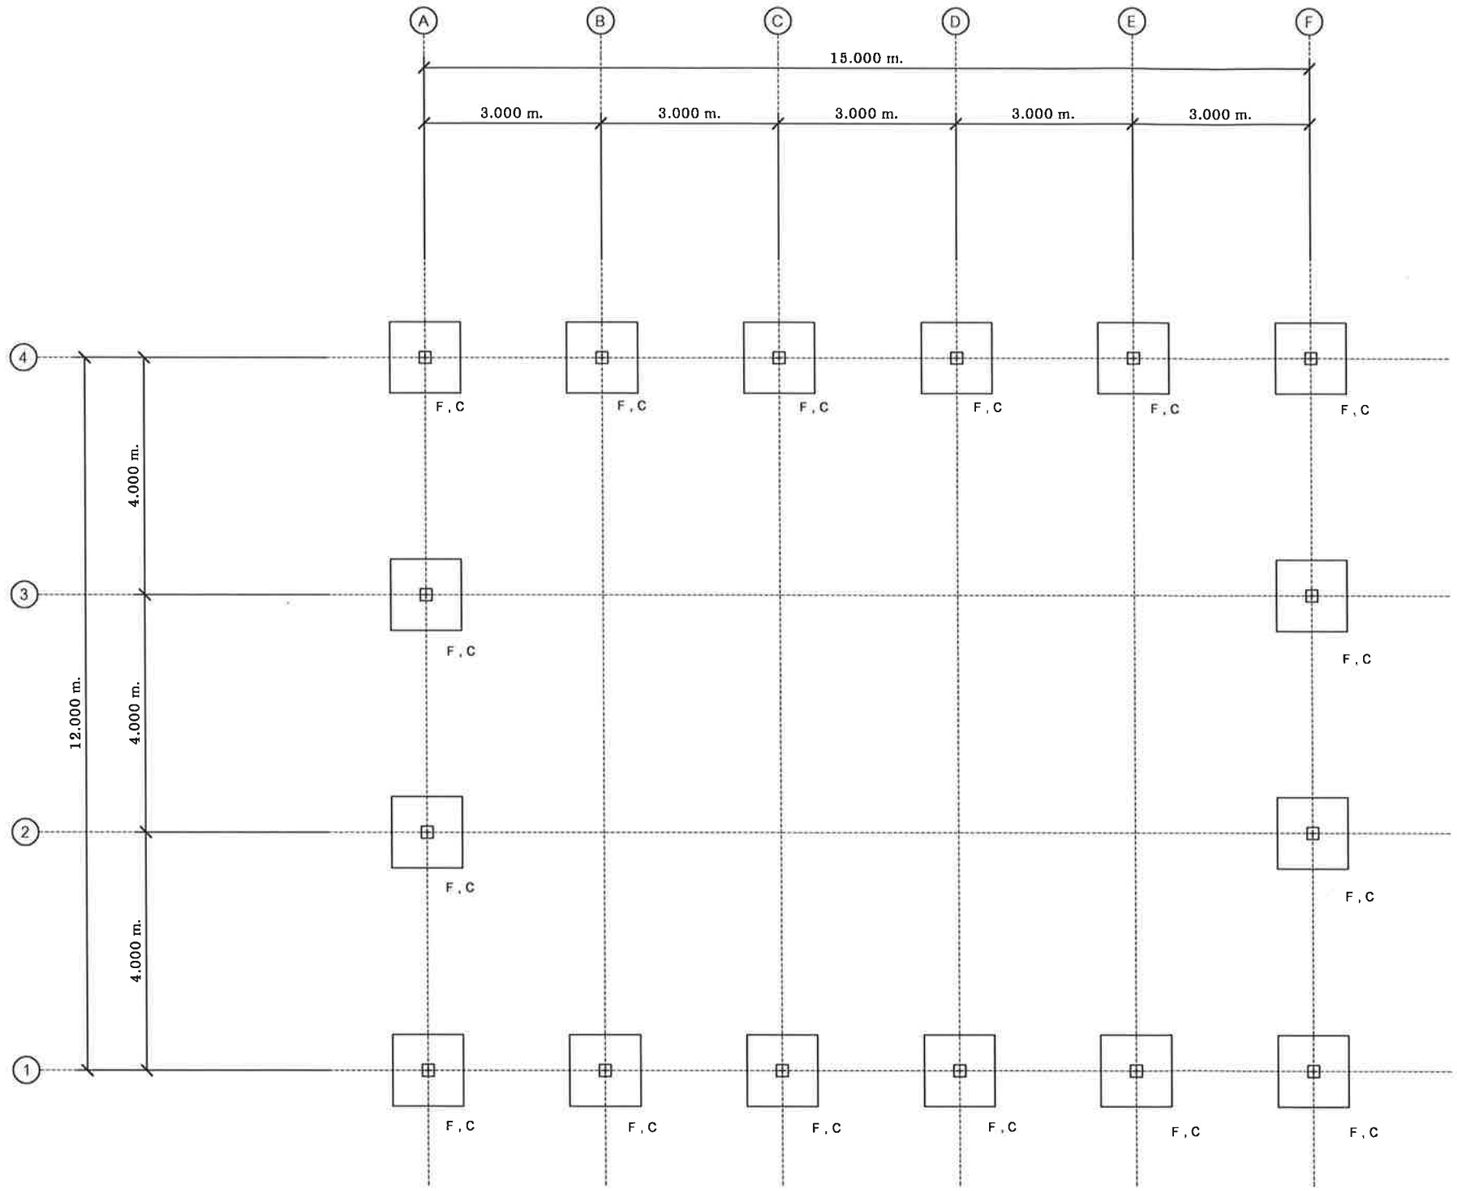


แปลนฐานราก ตอม่อ เสา

SCALE 1 : 100

โครงการ : ก่อสร้างอาคารอเนกประสงค์ (ศาลาพักญาติ)	เขียนแบบ : (นายกอบชัย ไชยธรรมมา) นายช่างโยธาชำนาญงาน	วิศวกร : (นายวิชัย แสนสิงห์) วิศวกรโยธาชำนาญการพิเศษ สย.11790	เห็นชอบ : พ.จ.อ. (ไชยยนต์ แก้วหาวงค์) รองปลัดองค์การบริหารส่วนตำบลเขื่อน้ำ	เห็นชอบ : (นายหนูรักษ์ แดงสีอ่อน) รองนายกองค์การบริหารส่วนตำบลเขื่อน้ำ	แบบแสดง :
ที่ตั้ง : บ้านหนองปลาชิว หมู่ 9 ตำบลเขื่อน้ำ อำเภอบ้านผือ จังหวัดอุดรธานี	ตรวจ : (นายสุพจน์ หริตกุล) ผู้อำนวยการกองช่าง		เห็นชอบ : (นางสาวขวัญนภา เวียงอินทร์) ปลัดองค์การบริหารส่วนตำบลเขื่อน้ำ	อนุมัติ : (นายไพรินทร์ จิตตะพันธุ์) นายกองค์การบริหารส่วนตำบลเขื่อน้ำ	มาตราส่วน : 1 : 100


แผ่นที่ : 4 9

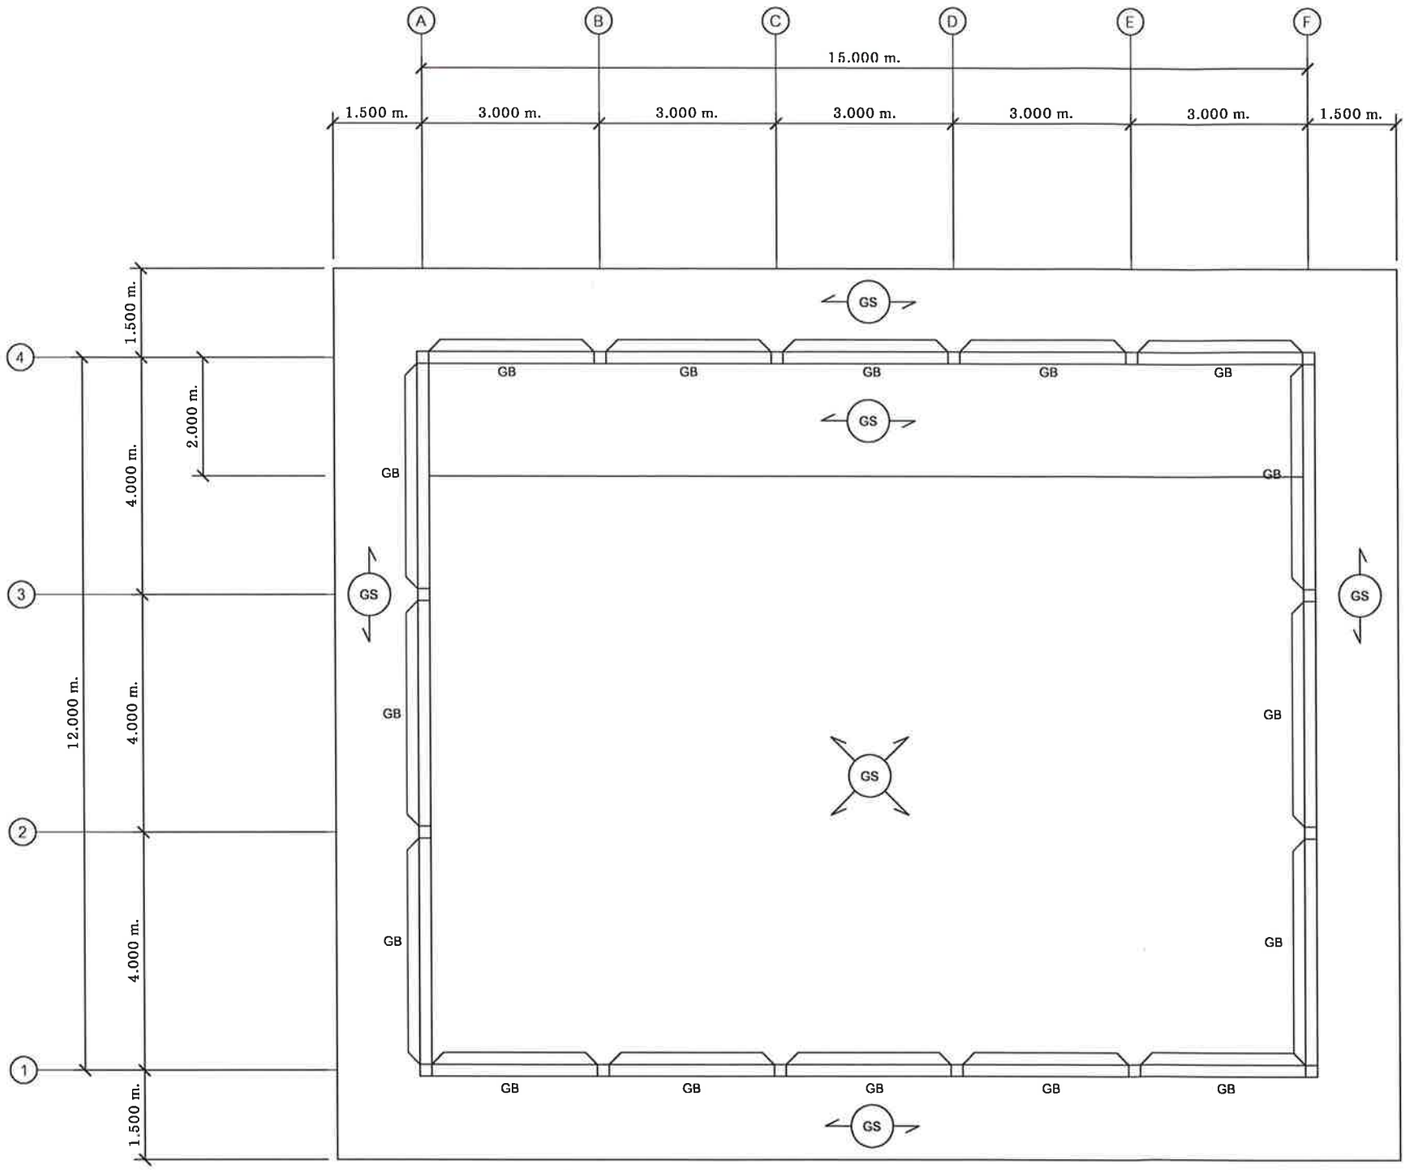

แปลนคาน พื้น

SCALE 1 : 100

โครงการ : ก่อสร้างอาคารอเนกประสงค์ (ศาลาพักญาติ)	เขียนแบบ : (นายกอบชัย ไชยธรรมมา) นายช่างโยธาชำนาญงาน	วิศวกร : (นายวิชัย แสนสิงห์) วิศวกรโยธาชำนาญการพิเศษ สย.11790	เห็นชอบ : พ.จ.อ. (ไชยยนต์ แก้วหาวงค์) รองปลัดองค์การบริหารส่วนตำบลเขือน้ำ	เห็นชอบ : (นายหนูรักษ์ แดงสีอ่อน) รองนายกองค์การบริหารส่วนตำบลเขือน้ำ	แบบแสดง :
ที่ตั้ง : บ้านหนองปลาชิว หมู่ 9 ตำบลเขือน้ำ อำเภอบ้านผือ จังหวัดอุดรธานี	ตรวจ : (นายสุพจน์ หริตกุล) ผู้อำนวยการกองช่าง		เห็นชอบ : (นางสาวขวัญนภา เวียงอินทร์) ปลัดองค์การบริหารส่วนตำบลเขือน้ำ	อนุมัติ : (นายไพรินทร์ จิตตะพันธุ์) นายกองค์การบริหารส่วนตำบลเขือน้ำ	มาตราส่วน : 1 : 100 / แผ่นที่ : 5 / 9

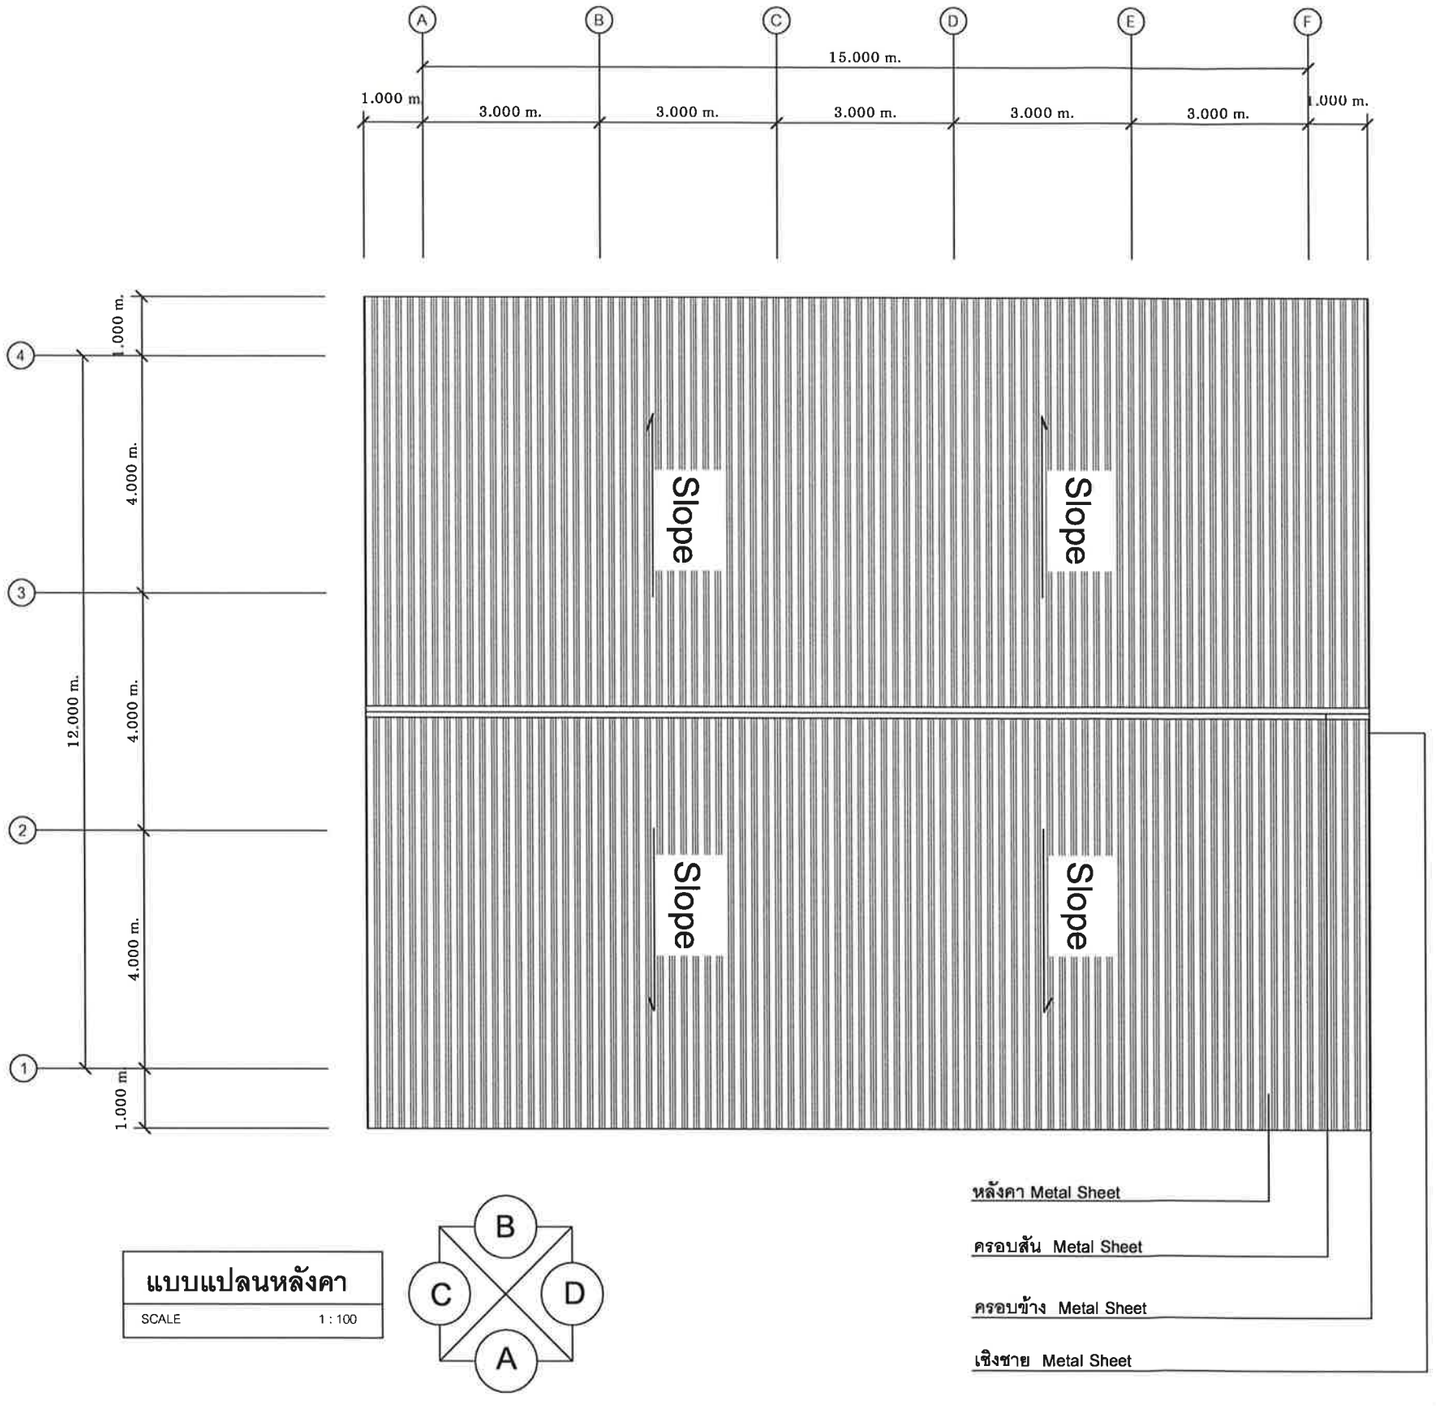


แบบแปลนหลังคา

SCALE 1 : 100

โครงการ : ก่อสร้างอาคารอเนกประสงค์ (ศาลาพักญาติ)	เขียนแบบ : (นายกอบชัย ไชยธรรมมา) นายช่างโยธาชำนาญงาน	วิศวกร : (นายวิชัย แสนสิงห์) วิศวกรโยธาชำนาญการพิเศษ สย.11790	เห็นชอบ : พ.จ.อ. (ไชยยนต์ แก้วหาวงค์) รองปลัดองค์การบริหารส่วนตำบลเขือน้ำ	เห็นชอบ : (นายหนูลักษ์ แดงสีอ่อน) รองนายกองค์การบริหารส่วนตำบลเขือน้ำ	แบบแสดง :
ที่ตั้ง : บ้านหนองปลาซิว หมู่ 9 ตำบลเขือน้ำ อำเภอบ้านผือ จังหวัดอุดรธานี	ตรวจ : (นายสุพจน์ หริตกุล) ผู้อำนวยการกองช่าง		เห็นชอบ : (นางสาวขวัญนภา เวียงอินทร์) ปลัดองค์การบริหารส่วนตำบลเขือน้ำ	อนุมัติ : (นายไพรินทร์ จิตตะพันธุ์) นายกองค์การบริหารส่วนตำบลเขือน้ำ	มาตราส่วน : 1 : 100


แผ่นที่ : 6 9

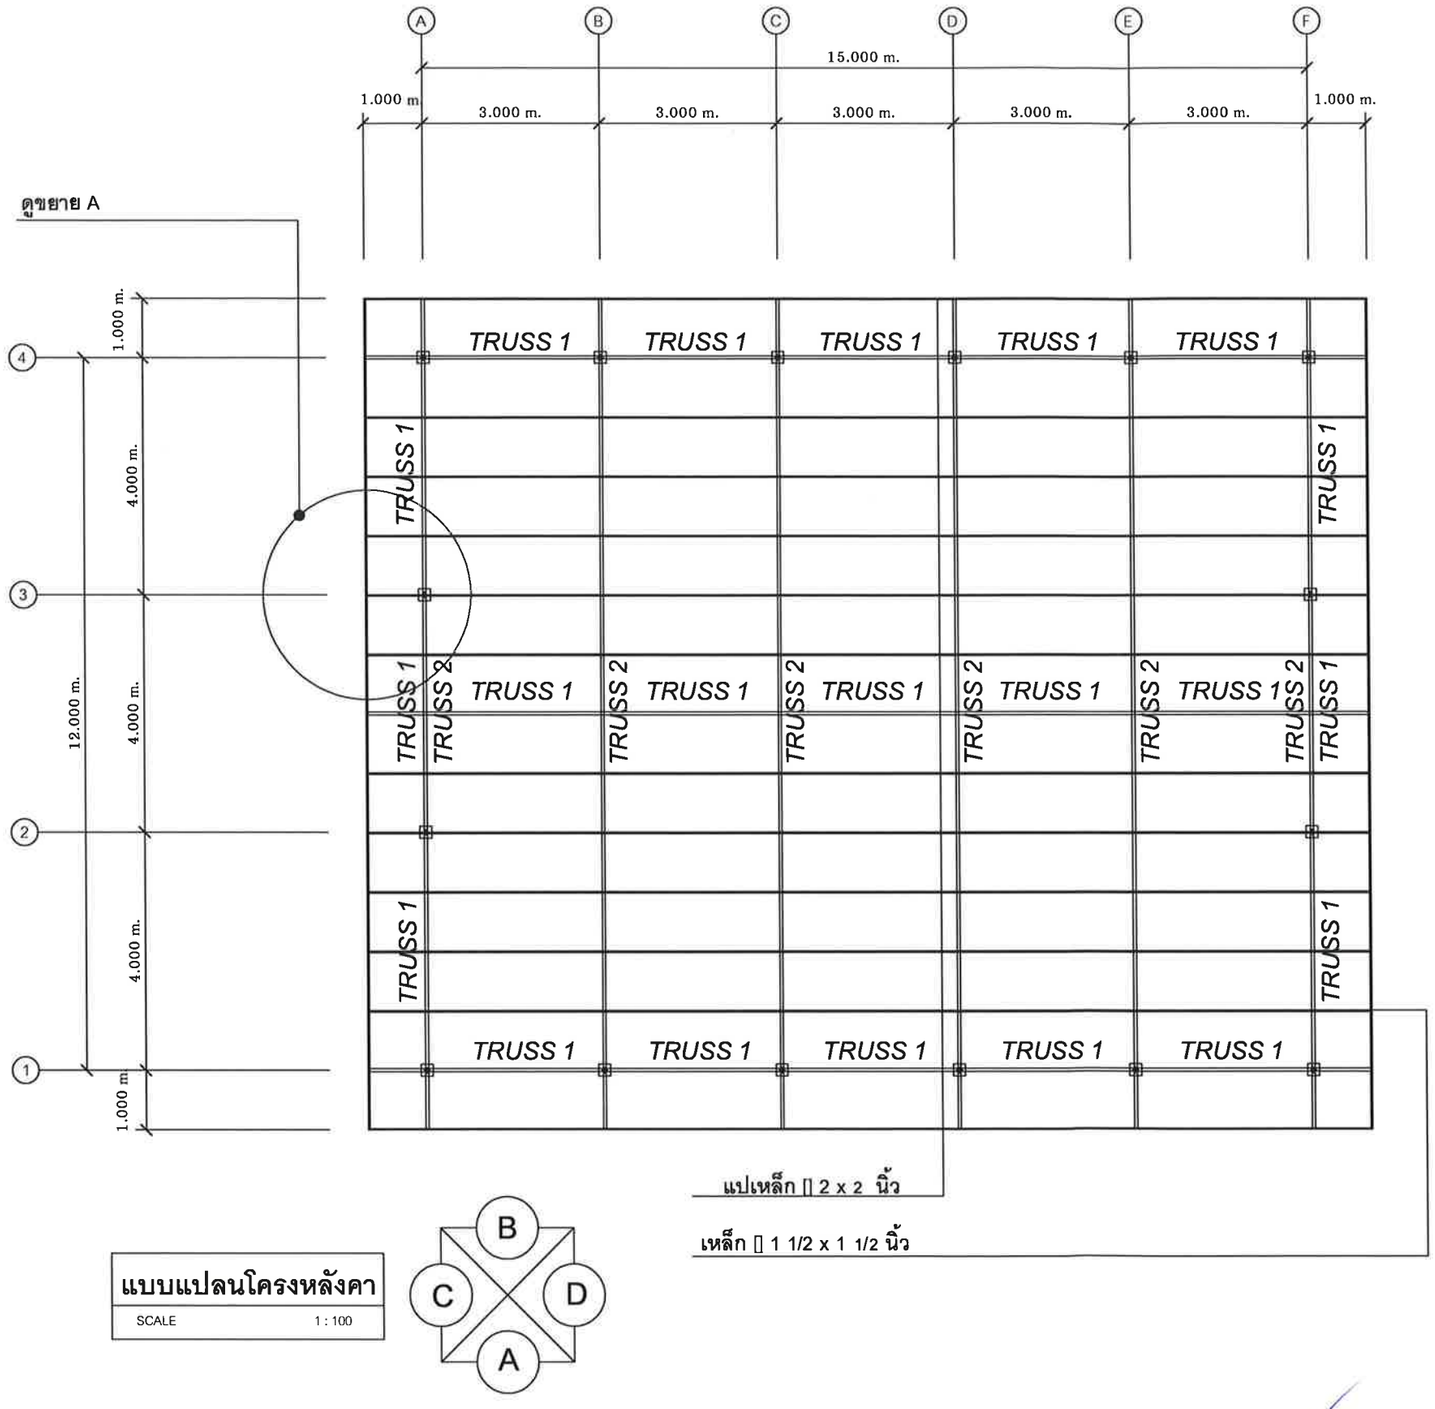


แบบแปลนโครงหลังคา


SCALE 1 : 100

โครงการ : ก่อสร้างอาคารอเนกประสงค์ (ศาลาพักญาติ)	เขียนแบบ : (นายกอบชัย ไชยธรรมมา) นายช่างโยธาชำนาญงาน	วิศวกร : (นายวิชัย แสนสิงห์) วิศวกรโยธาชำนาญการพิเศษ สย.11790	เห็นชอบ : พ.จ.อ. (ไชยยนต์ แก้วหาวงค์) รองปลัดองค์การบริหารส่วนตำบลเขือน้ำ	เห็นชอบ : (นายหนูรักษ์ แดงสีอ่อน) รองนายกองค์การบริหารส่วนตำบลเขือน้ำ	แบบแสดง :
ที่ตั้ง : บ้านหนองปลาซิว หมู่ 9 ตำบลเขือน้ำ อำเภอบ้านผือ จังหวัดอุดรธานี	ตรวจ : (นายสุพจน์ หริตกุล) ผู้อำนวยการกองช่าง		เห็นชอบ : (นางสาวขวัญนภา เวียงอินทร์) ปลัดองค์การบริหารส่วนตำบลเขือน้ำ	อนุมัติ : (นายไพรินทร์ จิตตะพันธุ์) นายกองค์การบริหารส่วนตำบลเขือน้ำ	มาตราส่วน : 1 : 100 / แผ่นที่ : 7 / 9

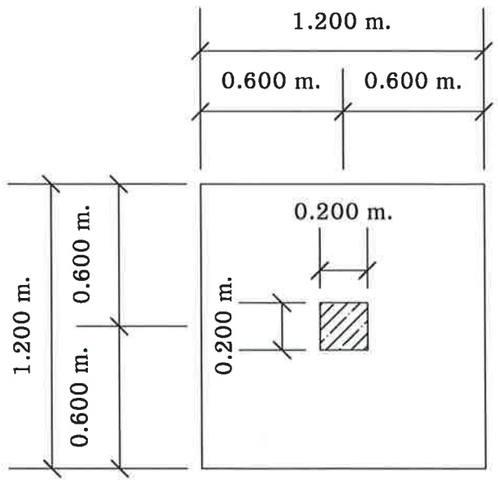


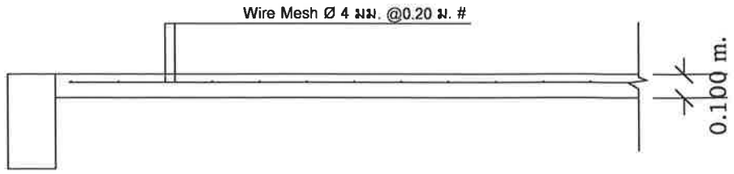


GS	SCALE 1 : 25

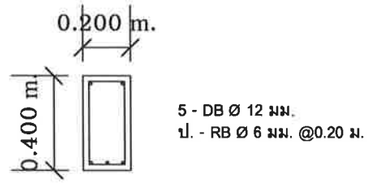


GB	SCALE 1 : 25

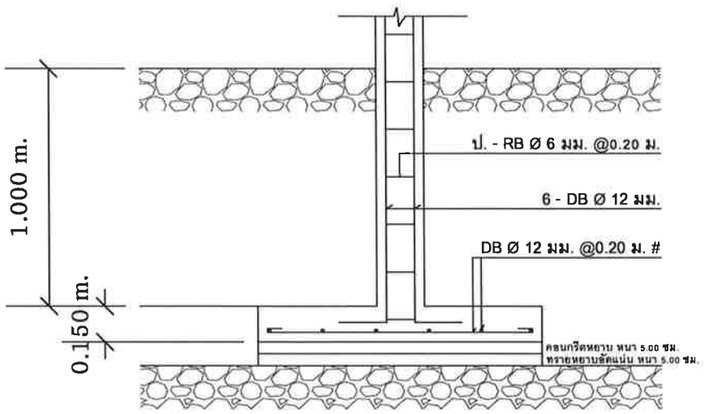


F,C	SCALE 1 : 25

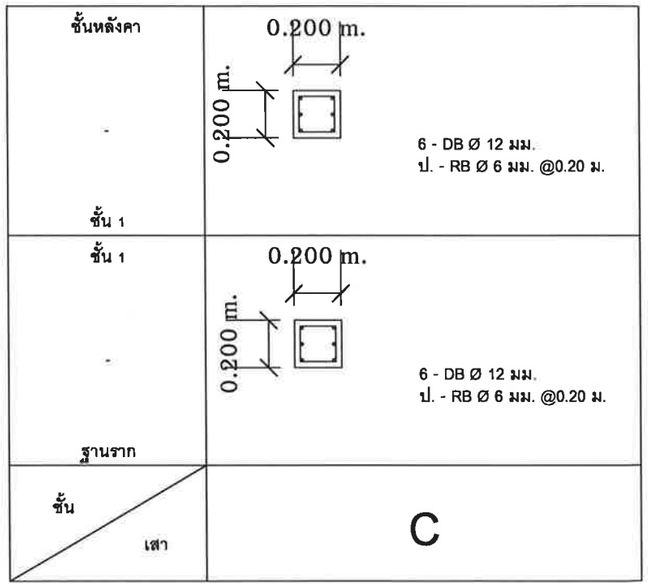

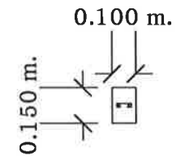


CX	SCALE 1 : 25

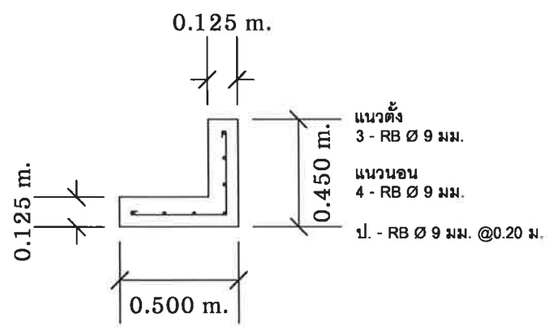


Fx	SCALE 1 : 25


โครงการ : ก่อสร้างอาคารอเนกประสงค์ (ศาลาพักญาติ)	เขียนแบบ : (นายกอบชัย ไชยธรรมมา) นายช่างโยธาชำนาญงาน	วิศวกร : (นายวิชัย แสนสิงห์) วิศวกรโยธาชำนาญการพิเศษ สย.11790	เห็นชอบ : พ.จ.อ. (ไชยยนต์ แก้วหาวงค์) รองปลัดองค์การบริหารส่วนตำบลเชือน้ำ	เห็นชอบ : (นายหนูรักษ์ แดงสีอ่อน) รองนายกองค์การบริหารส่วนตำบลเชือน้ำ	แบบแสดง :	
ที่ตั้ง : บ้านหนองปลาชิว หมู่ 9 ตำบลเชือน้ำ อำเภอบ้านผือ จังหวัดอุดรธานี	ตรวจ : (นายสุพจน์ หริตกุล) ผู้อำนวยการกองช่าง		เห็นชอบ : (นางสาวขวัญนภา เวียงอินทร์) ปลัดองค์การบริหารส่วนตำบลเชือน้ำ	อนุมัติ : (นายไพรินทร์ จิตตะพันธุ์) นายกองค์การบริหารส่วนตำบลเชือน้ำ	มาตราส่วน : 1 : 25	แผ่นที่ : 8 9

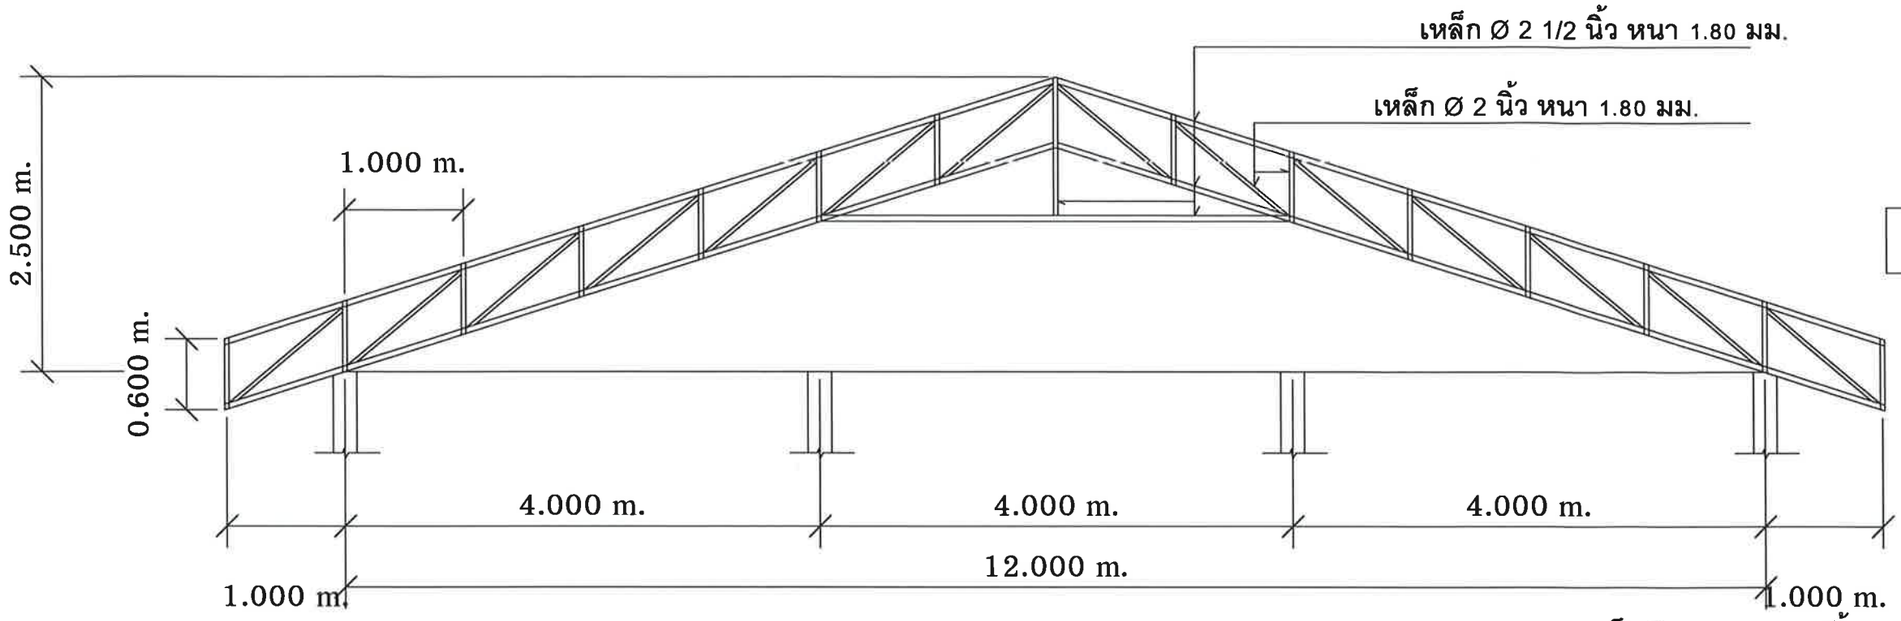

TRUSS 2 | SCALE 1 : 50

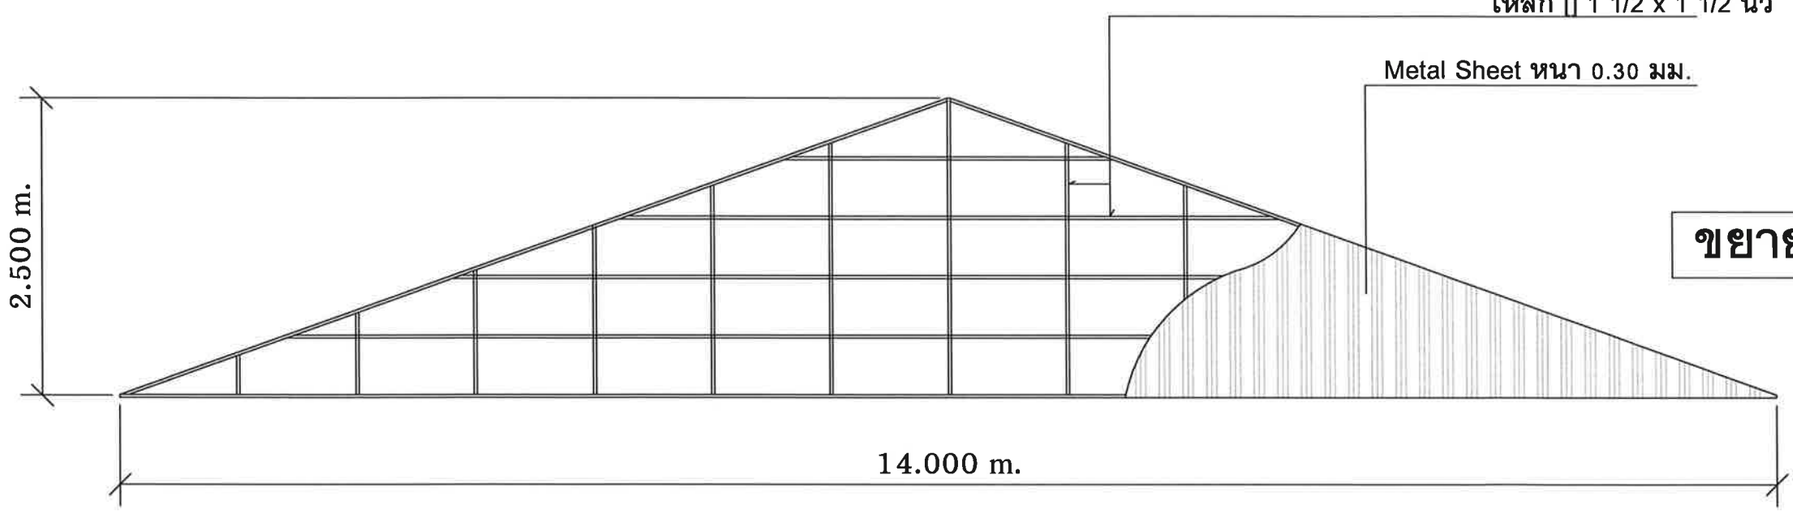

ขยาย A | SCALE 1 : 50

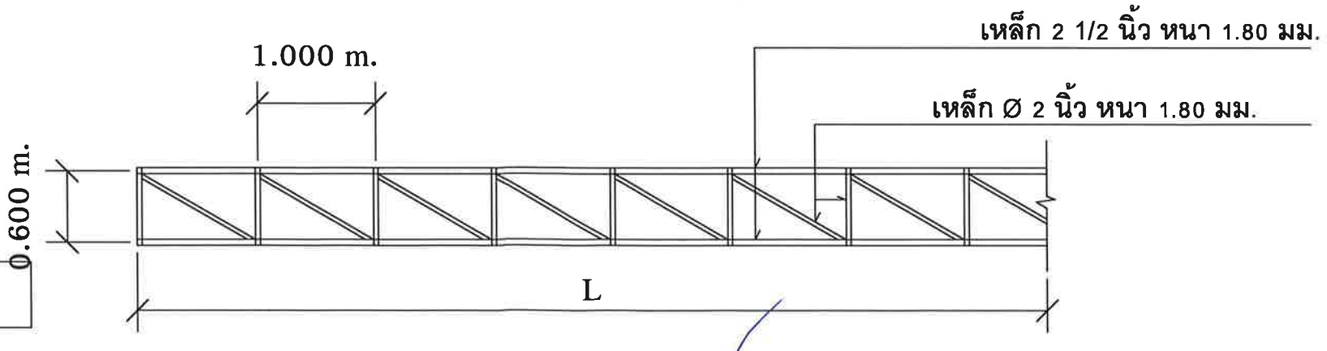

TRUSS 1 | SCALE 1 : 50

โครงการ : ก่อสร้างอาคารอเนกประสงค์ (ศาลาพักญาติ)	เขียนแบบ : (นายกอบชัย ไชยธรรมมา) นายช่างโยธาชำนาญงาน	วิศวกร : (นายวิชัย แสนสิงห์) วิศวกรโยธาชำนาญการพิเศษ สย.11790	เห็นชอบ : พ.จ.อ. (ไชยยนต์ แก้วหาวงศ์) รองปลัดองค์การบริหารส่วนตำบลเขือน้ำ	เห็นชอบ : (นายหนูรักษ์ แดงสีอ่อน) รองนายกองค์การบริหารส่วนตำบลเขือน้ำ	แบบแสดง :	
ที่ตั้ง : บ้านหนองปลาซิว หมู่ 9 ตำบลเขือน้ำ อำเภอบ้านผือ จังหวัดอุดรธานี	ตรวจ : (นายสุพจน์ หริตกุล) ผู้อำนวยการกองช่าง		เห็นชอบ : (นางสาวขวัญนภา เวียงอินทร์) ปลัดองค์การบริหารส่วนตำบลเขือน้ำ	อนุมัติ : (นายไพรินทร์ จิตตะพันธุ์) นายกองค์การบริหารส่วนตำบลเขือน้ำ	มาตราส่วน : 1 : 50	แผ่นที่ : 9 / 9