



โครงการก่อสร้างถนน คอนกรีตเสริมเหล็ก
รหส์ทางหลวงท้องถิ่น ชร.ถ ๕๖-๐๐๓
ถนนเลียบบพนังกันน้ำ จากหมู่ที่ ๔ บ้านเมืองงิม
ถึงหมู่ที่ ๑ บ้านฟาร์มสัมพันธ์กิจ
ตำบลริมกก อำเภอเมืองเชียงราย
จังหวัดเชียงราย

ปริมาณงาน : ขนาดกว้าง ๕.๐๐ เมตร ยาว ๒,๙๑๐.๐๐ เมตร หน้า ๐.๑๕ เมตร
หรือพื้นที่ไม่น้อยกว่า ๑๔,๕๕๐ ตารางเมตร

สำเนาถูกต้อง
(นายวิชา สุภารณ)
ผู้อำนวยการกองช่าง

ลำดับที่	รายการแบบ	แผ่นที่
(1).	สารบัญแบบและรายการประกอบแบบก่อสร้าง	01
(2).	แผนที่สังเขป	02
(3).	งานเส้นจราจร	03
(4).	แบบขยายงานลงหินคลุก , แบบขยายงานติดตั้งหมุดสะท้อนแสง(Road Stud)	04
(5).	แปลนถนน ค.ส.ล.และแสดงการเสริมเหล็ก	05
(6).	รายละเอียดบัญชีโครงการ	06
	รวม	6 แผ่น

ขอบเขตการทำงาน

- ก่อสร้างผิวจราจร ค.ส.ล.
ขนาด กว้าง 5.00 ม. ยาว 2,910 ม. หน้า 0.15 ม.
หรือคิดเป็นพื้นที่ไม่น้อยกว่า 14,550 ตร.ม.
- ปรับเปลี่ยน ซ่อมแซมผิวจราจรที่เป็นหลุมเป็นบ่อ
- งานลงทรายหยาบ หน้า 5 ซม.
- ถนน ค.ส.ล. ใช้คอนกรีตสำเร็จ 280 KSC.15x15x15x ซม. CUBE 28วัน(การเสริมเหล็กดูแบบขยาย)
ทั้งนี้การตรวจรับพัสดุ 14 วัน ต้องได้ผลทดสอบกำลังอัดประลัย ไม่น้อยกว่า 280 กก/ตร.ซม.(ลูกบาศก์)
- ดำเนินการบ่มคอนกรีต (วิธีตามหลักวิชาชีพ)
- งานเส้นจราจร ดูแบบขยาย
- งานติดตั้งหมุดสะท้อนแสง(Road Stud) ดูแบบขยาย
อุปกรณ์ได้รับการรองมาตรฐานผลิตภัณฑ์อุตสาหกรรม มอก.
- ลงหินคลุกไหล่ทาง ทั้งสองข้าง
- ผู้รับจ้างต้องดำเนินการปรับเปลี่ยนบริเวณจุดเชื่อมทางขึ้นลงบ้านประชาชนกับถนน ค.ส.ล. ตลอดโครงการ
โดยใช้วัสดุบริเวณใกล้เคียงหรือหาจากวัสดุจากพื้นที่อื่นโดยไม่คิดเป็นค่าใช้จ่ายเพิ่ม
- ผู้รับจ้างต้องดำเนินการติดตั้งป้ายโครงการตามแบบที่ทางองค์การบริหารส่วนตำบลริมกกกำหนด
- ทำความสะอาดบริเวณพื้นที่ดำเนินงานก่อนส่งมอบงาน

หมายเหตุ

- สถานที่หรือจุดดำเนินการ สามารถเปลี่ยนแปลงได้ตามสภาพความเหมาะสม โดยจะต้องได้รับความเห็นชอบจากช่างคุมงาน คณะกรรมการตรวจการจ้าง และ ผู้มีอำนาจก่อน แต่ปริมาณงานจะต้องไม่น้อยกว่าเดิมและไม่ถือว่าเป็นการแก้ไขหรือเปลี่ยนแปลงแบบแปลนหรือสัญญา ตามที่ทาง อบต. กำหนด
- ค่าใช้จ่ายและการประสานงานสำหรับการทดสอบและตรวจสอบ ผู้รับจ้างเป็นผู้ออกค่าใช้จ่ายและดำเนินการเองทั้งหมด

วัตถุประสงค์








องค์การบริหารส่วนตำบลริมกกมีความประสงค์ที่จะดำเนินโครงการก่อสร้างถนน คอนกรีตเสริมเหล็ก รหัสทางหลวงท้องถิ่น ชร.ถ56-003 ถนนเลียบริมพนักน้ำ จากหมู่ที่ 4 บ้านเมืองจิม ถึงบ้านพารมสัมพันธกิจ หมู่ที่ 1 ตำบลริมกก อำเภอเมือง จังหวัดเชียงราย ปริมาณงาน ขนาด กว้าง 5.00 เมตร ยาว 2,910 เมตร หน้า 0.15 เมตร หรือมีพื้นที่ไม่น้อยกว่า 14,550 ตร.ม.



* หมายเหตุ

- จำนวน , ระยะ , ระดับก่อสร้าง และ ตำแหน่ง ต่างๆ ในการก่อสร้าง ฯลฯ เป็นต้น อาจมีการเปลี่ยนแปลงได้เพื่อให้เหมาะสมกับสภาพพื้นที่ และถูกต้องตามหลักวิชาการ ทั้งนี้ให้อยู่ในดุลยพินิจของวิศวกรผู้ออกแบบหรือผู้ควบคุมงานและคณะกรรมการตรวจการจ้างแต่ยอตรวมของเนื่องงานต้องมีไม่น้อยกว่าจำนวนในสัญญาจ้าง โดยไม่ถือว่าเป็นการแก้ไขหรือเปลี่ยนแปลงแบบแปลนหรือสัญญาตามที่ทาง อบต. กำหนด
- การวัด , การเช็ค ,ก่อสร้าง , อื่นๆ ผู้รับจ้างต้องวัดระยะจากเซ็นเตอร์ ถึง เซ็นเตอร์ หรือนอกจากระบุไว้ในแบบแปลนเป็นอย่างอื่น
- ในการเทคอนกรีตโครงสร้าง และอื่นๆ ทุกครั้งผู้รับจ้างจะต้องทำการแจ้งให้ผู้ควบคุมงานทราบล่วงหน้าทุกครั้ง เพื่อตรวจสอบและอนุมัติก่อนดำเนินการทุกครั้ง ถ้าผู้รับจ้างฝ่าฝืนหรือไม่ปฏิบัติตาม ช่างผู้ควบคุมงานมีสิทธิ์สั่งรื้อถอน ,ทุบทำลาย,ในส่วนที่เห็นว่าไม่มั่นคงแข็งแรงตรงตามหลักวิศวกรรมและความปลอดภัย โดยยึดผลประโยชน์ต่อทางราชการเป็นหลักเกณฑ์ โดยค่าใช้จ่ายในการดำเนินการทั้งหมดผู้รับจ้างเป็นผู้รับผิดชอบ โดยไม่สามารถเรียกร้องค่าใช้จ่ายต่างๆในการดำเนินการจากผู้จ้างได้.
- ถ้ามีเหตุอันจำเป็นในการเปลี่ยนแปลงตำแหน่งในการก่อสร้าง ให้ผู้รับจ้างแจ้งให้ผู้ควบคุมงานทราบ เพื่อให้ผู้ควบคุมงานรายงานให้คณะกรรมการตรวจการจ้างทราบ เพื่อดำเนินการตามระเบียบพัสดุต่อไป
- ผู้รับจ้างต้องทำป้ายหรือสัญลักษณ์เตือนระหว่างเครื่องจักรทำงานและอื่นๆ ถ้ามีเหตุก่อให้เกิดอันตรายทั้งชีวิตและทรัพย์สินและความเสียหายต่อพื้นที่ข้างเคียง ฯลฯ ผู้รับจ้างต้องเป็นผู้รับผิดชอบในการชดเชยความเสียหายต่อชีวิตและทรัพย์สินทั้งหมด โดยไม่มีเงื่อนไข และไม่สามารถเรียกร้องค่าเสียหายหรือค่าดำเนินการจากผู้จ้างได้.
- งานเชื่อมต่อโครงสร้างในส่วนที่เป็นโครงสร้างหลัก ฯลฯให้ผู้รับจ้างเชื่อมแนวรรอยต่อโดยรอบตามมาตรฐานงานเชื่อม , งานก่อสร้างที่ติดตั้งนี้ให้ยึดหลักความมั่นคงแข็งแรง ความสะอาดปลอดภัย และประโยชน์ต่อทางราชการเป็นหลักเกณฑ์.
- บรรดาสงัดขวางในการก่อสร้าง ทั้งบนดินและใต้ดิน,บนอากาศ , ใต้น้ำ ,ผิวน้ำ อันได้แก่ อาคาร ,ต้นไม้ ,เสาไฟฟ้า , เสาโทรศัพท์ ,ท่อประปา, สายไฟฟ้า ,สายโทรศัพท์ , ทุโทรศัพท์ , เสาต่อม่อถนน ,สะพาน ฯลฯ เป็นต้น ให้ผู้รับจ้างเป็นผู้ดำเนินการเคลื่อนย้าย หรือ รื้อถอน โดยไม่คิดค่าจ้างเพิ่มเติมแต่อย่างใดจากผู้จ้าง
- ในการก่อสร้างจะยึดถือแบบแปลนรายการก่อสร้างในแบบชุดนี้เป็นหลัก กรณีก่อสร้างแล้วมีเนื่องงานมากกว่าแบบ หรือในสัญญาจ้าง ผู้รับจ้างจะคิดเงินเพิ่มเติมกับผู้จ้างไม่ได้ แต่ในกรณีที่ไม่สามารถก่อสร้างได้ครบตามแบบ หรือ สัญญาจ้าง ผู้ว่าจ้างขอสงวนสิทธิ์ในการหักเงินค่าจ้างตามค่างานที่ขาดหายไป
- หากแบบแปลนและรายการมีข้อขัดแย้งกัน หรือ มีปัญหาอุปสรรคต่างๆในการทำงาน ไม่ว่ากรณีใดๆ ทั้งสิ้น ผู้ว่าจ้างขอสงวนสิทธิ์ในการแก้ไข ดัดแปลงแบบแปลนเพิ่มเติม ทั้งนี้ให้ยึดหลักความมั่นคงแข็งแรง ความสะอาดปลอดภัย และประโยชน์ต่อทางราชการเป็นหลักเกณฑ์
- เมื่องานก่อสร้างแล้วเสร็จ ให้ผู้รับจ้างทำความสะอาดสถานที่ก่อสร้างให้เรียบร้อย ก่อนที่จะดำเนินการส่งมอบงาน
- กรณีที่มีการขุด ,การรื้อถอน ,ต่อเติม,แก้ไขงานอาคาร ,งานถนน,งานท่อระบายน้ำและสิ่งก่อสร้างอื่นๆ ที่เป็นของทางราชการหรือหน่วยงานที่เกี่ยวข้องให้ผู้รับจ้างดำเนินการนำวัสดุ และอุปกรณ์ที่เหลือใช้ต่างๆ เช่น ดิน,เศษวัสดุ , บานประตู , ท่อระบายน้ำ ,บ่อพัก ,หน้าต่าง ,วงกบ , เครื่องสัณเฑาะต่างๆ,ไม้รูปพรรณต่างๆ ที่เป็นส่วนของอาคารและอื่นๆ เป็นต้น ผู้รับจ้างจะต้องนำไปกองหรือเก็บรักษา ณ. สถานที่ ที่ผู้ควบคุมงานกำหนด โดยค่าใช้จ่ายในการดำเนินการผู้รับจ้างเป็นผู้รับผิดชอบทั้งหมด
- การก่อสร้างนี้ ผู้รับจ้างจะต้องปฏิบัติตามมาตรฐานงานก่อสร้างที่ดีโดยเคร่งครัด
- หลังจากผู้รับจ้างได้ทำการอ่านเงื่อนไขและรายละเอียดงานแล้วมีข้อสงสัยหรือข้อขัดแย้งในแบบแปลนหรือเงื่อนไข ให้ผู้รับจ้างแจ้งแก่ผู้ว่าจ้างหรือผู้ที่มีส่วนเกี่ยวข้องทราบก่อนเซ็นสัญญาจ้างและหลังจากเซ็นสัญญาจ้าง ลงชื่อเป็นลายลักษณ์อักษรแล้วให้ถือว่าผู้รับจ้างยินยอมปฏิบัติตามและยอมรับเงื่อนไขทุกประการของผู้ว่าจ้างและจะปฏิบัติตามทุกประการโดยไม่มีเงื่อนไข
- ให้ผู้รับจ้างดำเนินการติดตั้งป้ายเตือน สัญญาณไฟ หรือเครื่องกั้นต่างๆ นำมาติดตั้งบริเวณพื้นที่ดำเนินการก่อสร้างให้เรียบร้อยและปลอดภัยต่อประชาชน หากมีอุบัติเหตุกับประชาชนที่เกิดจากการดำเนินการก่อสร้าง ให้ผู้รับจ้างเป็นผู้รับผิดชอบทั้งหมดแต่เพียงผู้เดียว
- ผู้รับจ้างต้องดำเนินการติดตั้งป้ายโครงการตามแบบที่ทางองค์การบริหารส่วนตำบลริมกกกำหนด โดยไม่คิดเป็นค่างานเพิ่ม

สำเนาถูกต้อง

(นายชัชวาล สุภาวะรณ)
ผู้อำนวยการกองช่าง

โครงการ	สำรวจ	เขียนแบบ	วิศวกร	ตรวจ	เห็นชอบ	อนุมัติ	แบบเลขที่ / จำนวน
<div> <div>  </div> <div> โครงการก่อสร้างถนน คอนกรีตเสริมเหล็ก รหัสทางหลวงท้องถิ่น ชร.ถ ๕๖-๐๐๓ ถนนเลียบริมพนักน้ำ จากหมู่ที่ ๔ บ้านเมืองจิม ถึงหมู่ที่ ๑ บ้านพารมสัมพันธกิจ ตำบลริมกก อำเภอเมืองเชียงราย จังหวัดเชียงราย ปริมาณงาน : ขนาดกว้าง ๕.๐๐ เมตร ยาว ๒,๙๑๐.๐๐ เมตร หน้า ๐.๑๕ เมตร หรือพื้นที่ไม่น้อยกว่า ๑๔,๕๕๐ ตารางเมตร </div> </div>	<div>  </div>	<div>  </div>	<div>  </div>	<div>  </div>	<div>  </div>	<div>  </div>	<div> <div>1</div> <div>6</div> <div> หมายเหตุ แบบทั้งหมดให้ยึดตัวเลขกำกับในแบบเป็นหลัก หากมีข้อสงสัยแบบแปลนให้ปรึกษาผู้ควบคุมงานหรือผู้ออกแบบเท่านั้น </div> </div>
	นายปิยะพล ทุมมชัย นายชัชวาล	นายรัชชัยย์ คำแก่น ผู้ช่วยนายชัชวาล	(นายวรวิทย์ ดอนชัย) วิศวกรโยธาชำนาญการ	นายชัชวาล สุภาวะรณ ผู้อำนวยการกองช่าง	นายสมบุญ ประเทือง รองปลัดองค์การบริหารส่วนตำบล ปฏิบัติราชการแทน ปลัดองค์การบริหารส่วนตำบลริมกก	นายชำนาญ ช่างบัต นายกองค์การบริหารส่วนตำบลริมกก	

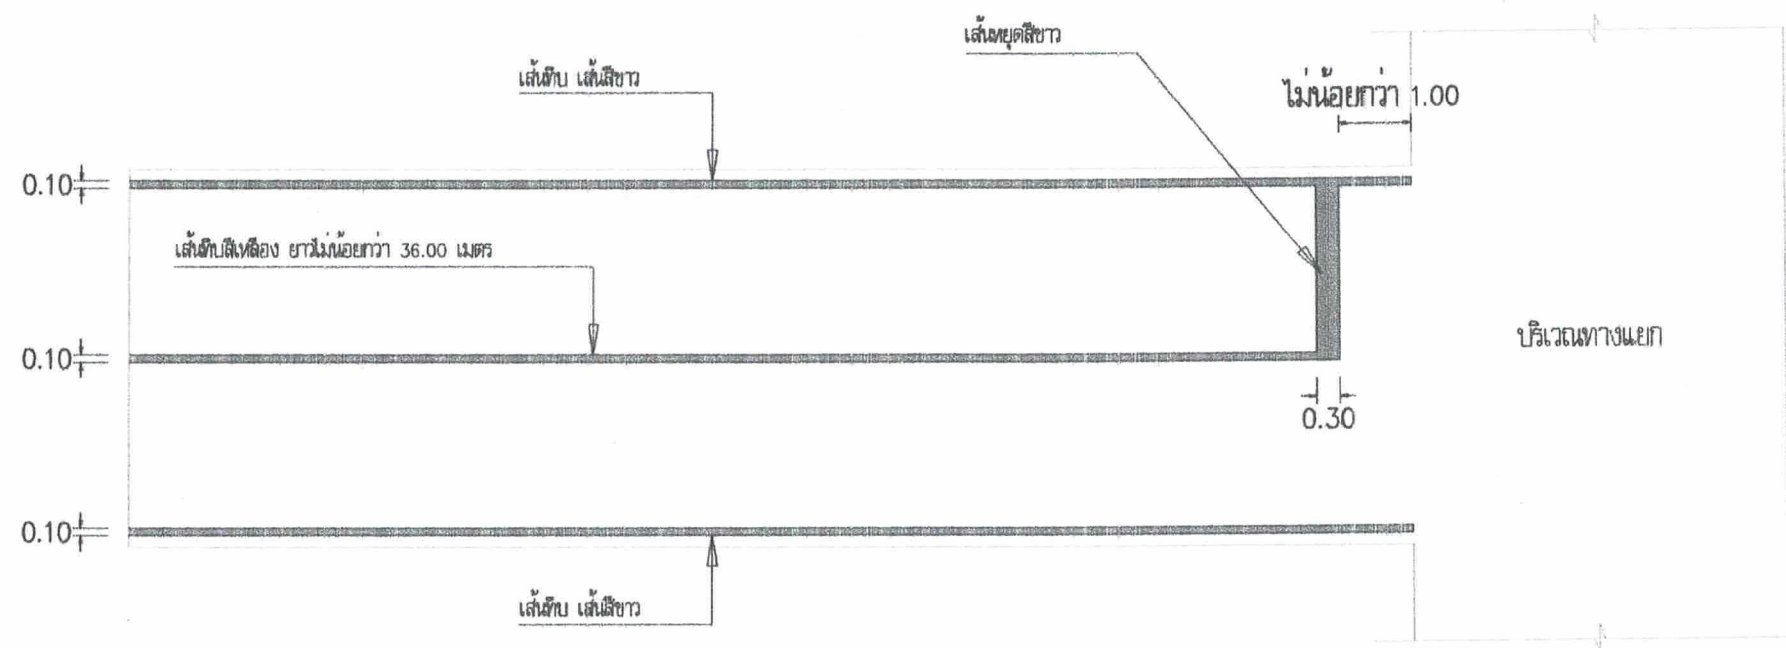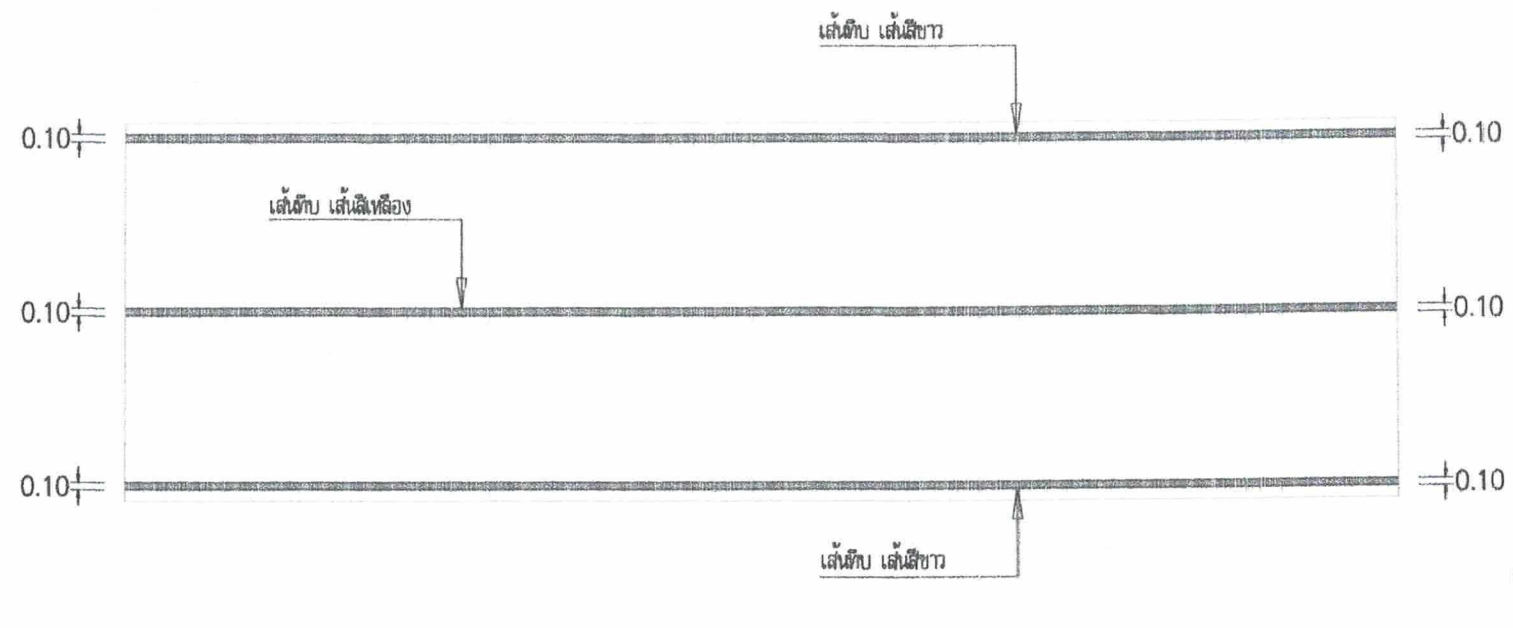

งานเส้นจราจร

scale 1 : 100

เส้นหยุด


scale 1 : 100

สำเนาถูกต้อง


(นายชีวะ สุภารัตน์)

ผู้อำนวยการกองช่าง

	โครงการ โครงการก่อสร้างถนน คอนกรีตเสริมเหล็ก ทางหลวงท้องถิ่น ชร.ถ ๕๖-๐๐๓ ถนนเชื่อมทุ่งกุ่มน้ำ จากหมู่ที่ ๔ บ้านเมืองใหม่ หมู่ที่ ๑ บ้านพารมสันพันธุกิจ ตำบลริมกก อำเภอเมืองเชียงราย จังหวัดเชียงราย ปริมาณงาน : ขนาดกว้าง ๕.๐๐ เมตร ยาว ๒,๕๐๐.๐๐ เมตร หน้า ๐.๕๕ เมตร หรือพื้นที่ไม่น้อยกว่า ๑๔,๕๕๐ ตารางเมตร	สำรวจ นายปิยะพล ทุมมชัย นายช่างโยธา	เขียนแบบ นายธวัชชัย คำแก่น ผู้ช่วยนายช่างโยธา	วิศวกร ๕๔ 12943 (นายวรวิทย์ ตอนชัย) วิศวกรโยธารับใบอนุญาต	ตรวจ นายชีวะ สุภารัตน์ ผู้อำนวยการกองช่าง	เห็นชอบ นายสมบูรณ์ ประเทิง รองปลัดองค์การบริหารส่วนตำบล ปฏิบัติราชการแทน ปลัดองค์การบริหารส่วนตำบลริมกก	อนุมัติ นายชำนาญ ช่างบด นายกองค์การบริหารส่วนตำบลริมกก	แบบเลขที่ / จำนวน <div style="display: flex; justify-content: space-between; align-items: center;"> 3 6 </div> หมายเหตุ แบบทั้งหมดให้ใส่ตัวเลขกำกับในแบบ เป็นหลัก หากมีข้อสงสัยแบบแปลน ให้ปรึกษาผู้ควบคุมงานหรือผู้ออกแบบ เท่านั้น
--	---	--	--	---	--	---	---	---

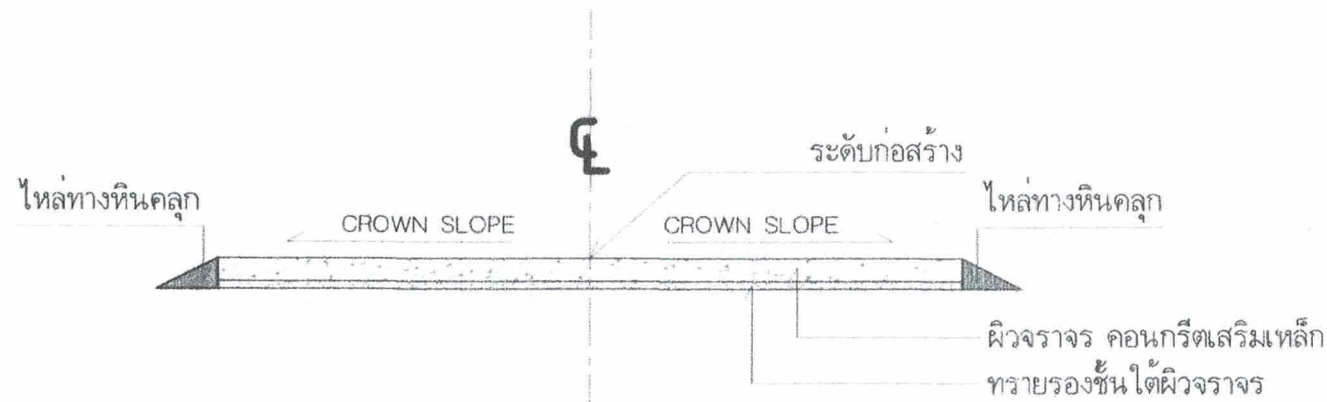


แบบขยายงานลงหินคลุก
Not to scale

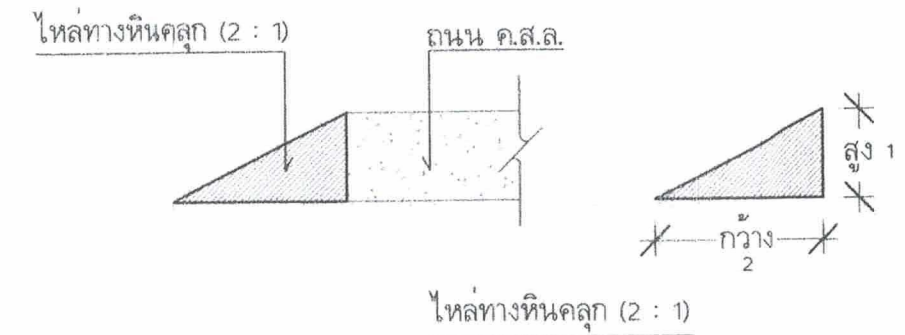


หมายเหตุ : สัดส่วนปรับเปลี่ยนได้ตามสภาพหน้างานแต่ต้องไม่น้อยกว่าที่กำหนด



รูปตัดระยะติดตั้งหมุดสะท้อนแสง (Road Stud)
Not to scale

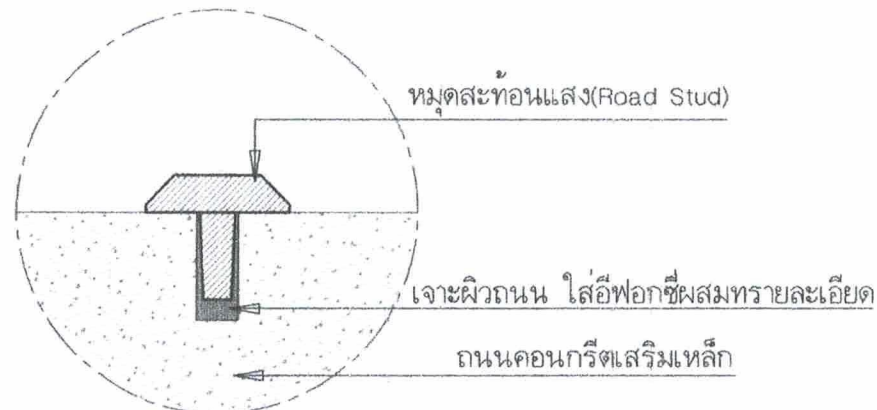

รูปตัดขยายงานติดตั้งหมุดสะท้อนแสง (Road Stud)
Not to scale

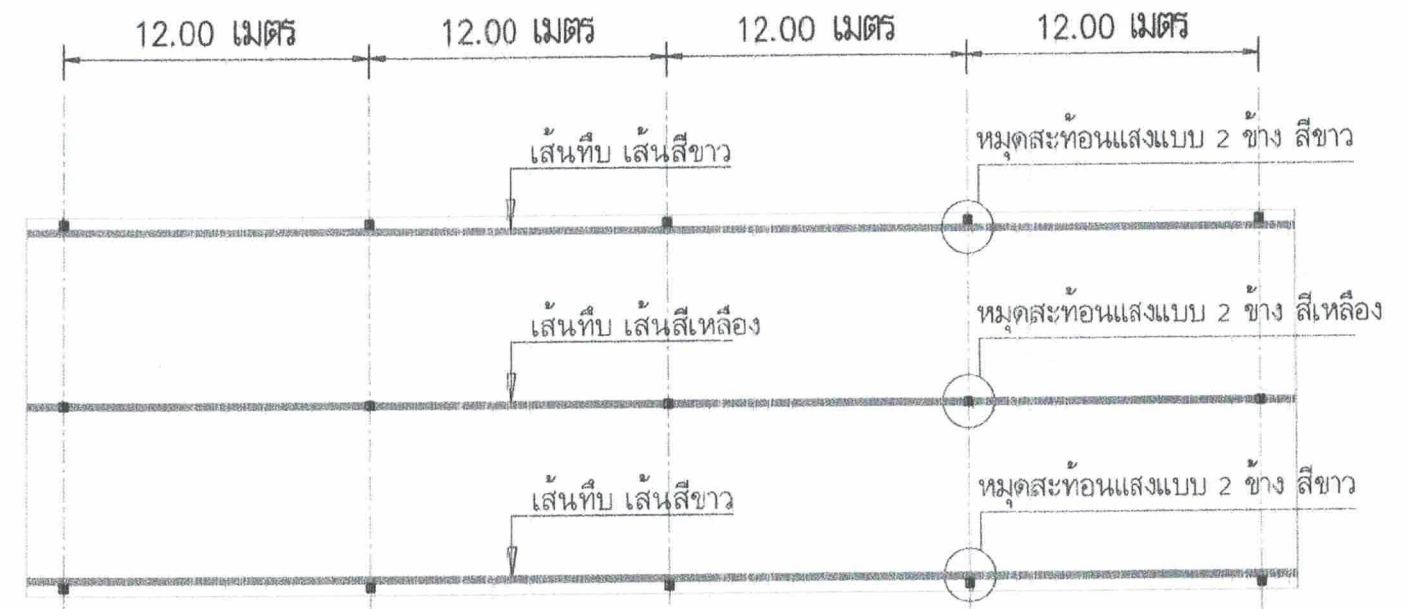


หมายเหตุ : ติดตั้งหมุดสะท้อนแสงสีเหลือง บนเส้นจราจร เส้นสีเหลือง
ติดตั้งหมุดสะท้อนแสงสีขาว ข้างเส้นจราจรริมนอก เส้นสีขาว


สำเนาถูกต้อง

(นายชัช สุภาวรรณ)
ผู้อำนวยการกองช่าง

แบบขยายงานติดตั้งหมุดสะท้อนแสง (Road Stud)
Not to scale


หมายเหตุ : อุปกรณ์ หมุดสะท้อนแสง(Road Stud)ต้องได้รับการรองมาตรฐานผลิตภัณฑ์อุตสาหกรรม มอก. เท่านั้น

โครงการ	สำรวจ	เขียนแบบ	วิศวกร	ตรวจ	เห็นชอบ	อนุมัติ	แบบเลขที่ / จำนวน
 <p>โครงการก่อสร้างถนน คอนกรีตเสริมเหล็ก รตัดทางหลวงท้องถิ่น ชว.ถ ๕๖-๐๐๒ ถนนเลียบหนองน้ำ จากหมู่ที่ ๔ บ้านเมืองใหม่ ถึงหมู่ที่ ๑ บ้านพารมสันพันธุกิจ ตำบลวังมก อำเภอเมืองเขียงราย จังหวัดเขียงราย</p> <p>ปริมาณงาน : ขนาดกว้าง ๕.๐๐ เมตร ยาว ๒,๙๐๐.๐๐ เมตร หน้า ๐.๑๕ เมตร หรือพื้นที่ไม่น้อยกว่า ๑๕,๕๕๐ ตารางเมตร</p>	<p>นายปิยะพล ทุมชัย</p> <p>นายชัชโยธ</p>	<p>นายรัชชัย คำแก่น</p> <p>ผู้ช่วยนายชัชโยธ</p>	<p>วิ. ๑๒๙๔๓</p> <p>(นายวรวิทย์ ดอนชัย)</p> <p>วิศวกรโยธาชำนาญการ</p>	<p>นายชัช สุภาวรรณ</p> <p>ผู้อำนวยการกองช่าง</p>	<p>นายสมบุญ ประเทง</p> <p>รองปลัดกองการบริหารส่วนตำบล ปฏิบัติราชการแทน ปลัดกองการบริหารส่วนตำบลวังมก</p>	<p>นายชำนาญ ช่างปัก</p> <p>นายกองค์การบริหารส่วนตำบลวังมก</p>	<p>4 / 6</p> <p>หมายเหตุ</p> <p>แบบทั้งหมดให้ใช้ตัวเดียวกับในแบบ เป็นหลัก หากมีข้อสงสัยแบบแปลน ให้ปรึกษาผู้ควบคุมงานหรือผู้ออกแบบ เท่านั้น</p>

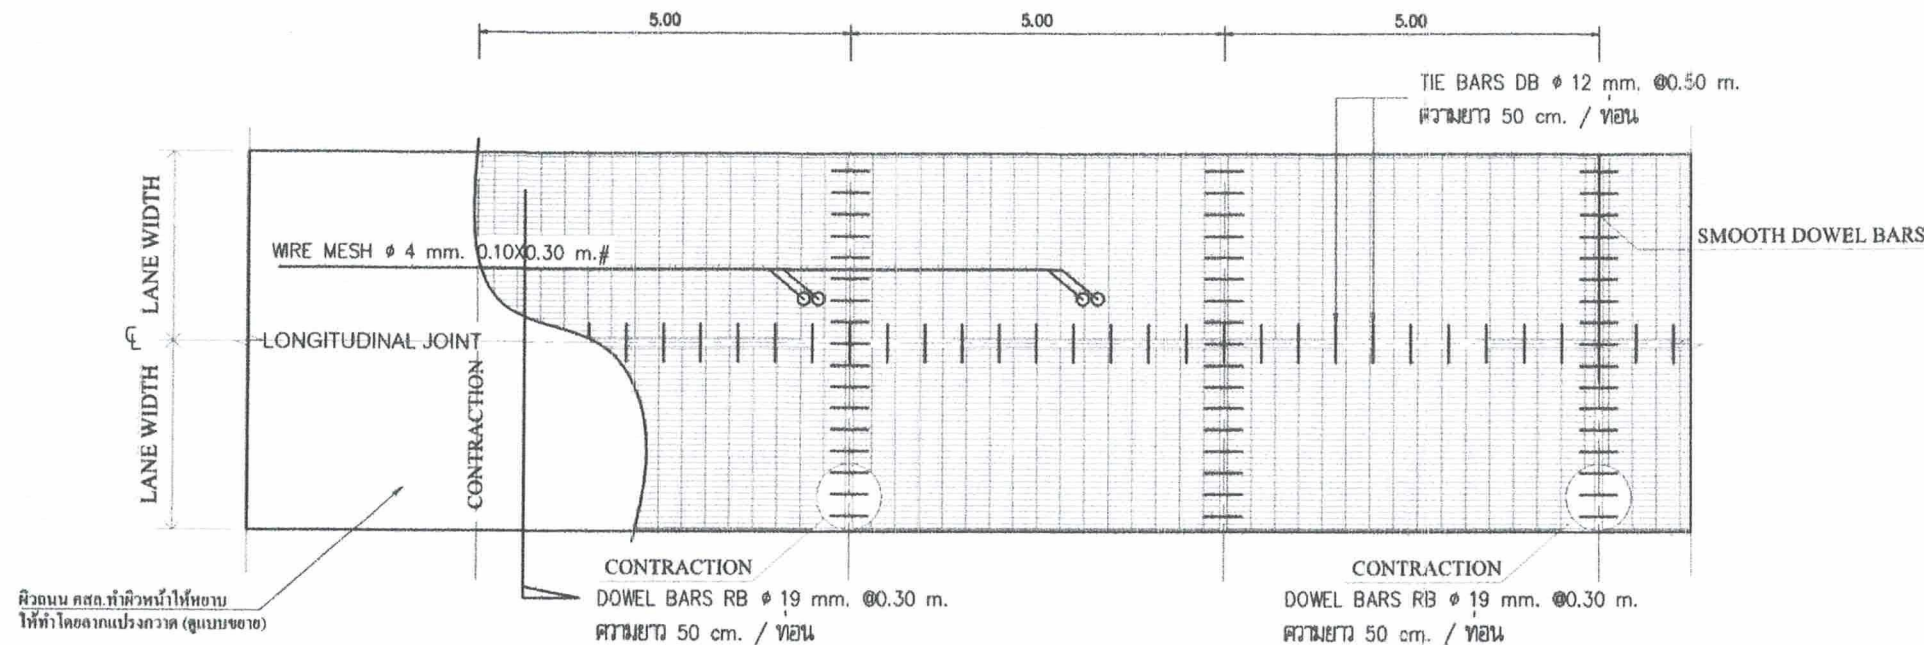


แปลนถนน ค.ส.ล. และแสดงการเสริมเหล็ก

SCALE 1 : 100

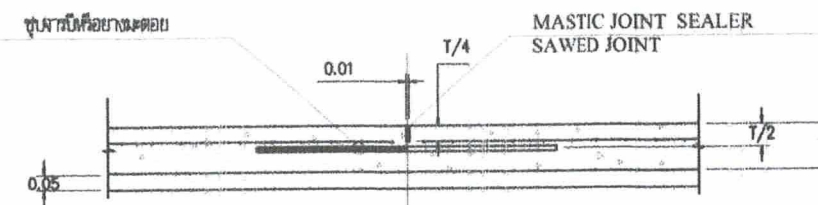


CONTRACTION JOINT @ 5.00 m.

SCALE 1 : 25

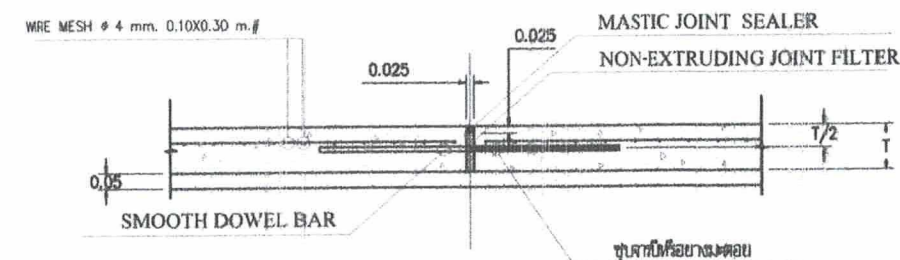

EXPANSION JOINT ทุกระยะ 40.00 m.

SCALE 1 : 25

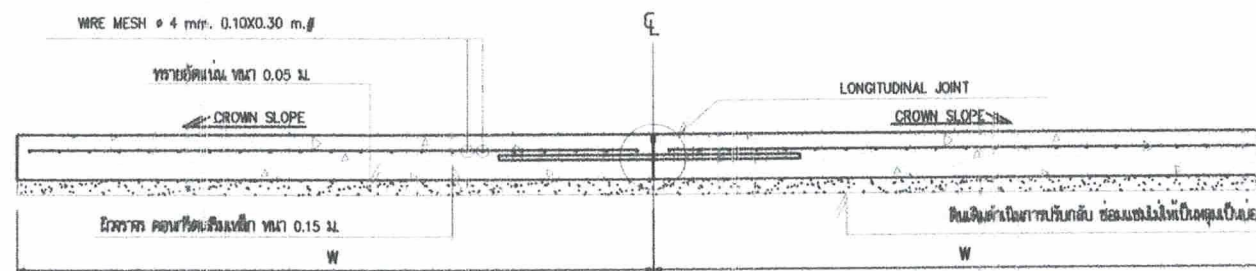

CROSS SECTION

SCALE 1:25

หมายเหตุ

1. วัสดุที่กำหนดเป็น "เมตร" นอกจากรหัสเป็นอย่างไร
2. วัสดุรองคอนกรีต ให้ใช้คอนกรีตที่มีกำลังอัดประลัยของแรงคอนกรีตด้วยอย่างรูปถ่ายหน้า ขนาด 15X15X15 ซม. ที่อายุ 28 วันไม่น้อยกว่า 280 กก./ตร.ซม. ทั้งนี้การตรวจรับวัสดุ ที่อายุ 14 วัน ต้องได้ผลทดสอบกำลังอัดประลัย ไม่น้อยกว่า 280 กก./ตร.ซม.
3. EXPANTION JOINT จะต้องก่อสร้างที่ระยะ กม. 0+040 ทั้งนี้อยู่ในดุลยพินิจของผู้ควบคุมงาน
4. MASTIC JOINT SEALER ให้ใช้ยางแอสฟัลต์ชนิดกาวเหนียว
5. NON-EXTRUDING JOINT FILLER ให้ใช้กระดาษขุ่นอ่อน
6. เหล็กเสริม TEMPERATURE STEEL ให้ใช้ WIRE MESH ϕ 4 mm. ϕ 0.10x0.30 m. และให้ฝังลึกลงไปบริเวณคอนกรีตหน้าผิวให้ฝังลึกลง และในกรณีที่มีการต่อหน้า จะมีการต่อหน้าจะต้องไม่น้อยกว่า 5 ซม.
7. เหล็กเสริมให้ใช้เหล็กตามมาตรฐาน มอก.
8. รอยต่อในคอนกรีตยกเว้น EXPANSION JOINT ให้ทำรอยต่อด้วยเครื่องเขย่าคอนกรีต หรือ กระดาษขุ่นอ่อน หรือ แผ่นหิน
9. การทำผิวจราจรให้ทราบ ให้ทำโดยลาดลาดจากขอบด้านหนึ่งไปยังขอบอีกด้านหนึ่งอย่างสม่ำเสมอ และให้ต่อเนื่องกัน โดยอยู่ที่หน้าตัดจะต้องลึกไม่เกิน 2 ซม.
10. ในกรณีการก่อสร้าง ที่มีความกว้างผิวจราจรคอนกรีต น้อยกว่า 4.00 เมตร ไม่ต้องมี DEFORMED TIE BARS (LONGITUDINAL JOINT)
11. ดำเนินการบนคอนกรีต (วิธีตามหลักวิชา)

การเตรียมร่องคอนกรีตสำหรับหยอดยางยาแนว

1. ให้ทำการตัดและหยอด JOINT แบบต่างๆโดยที่ผู้ที่สามารถทำได้
2. ให้ทำความสะอาดร่องคอนกรีตให้สะอาดปราศจากฝุ่นละอองและสิ่งสกปรก และร่องคอนกรีตจะต้องแห้งสนิทด้วย



สำเนาถูกต้อง

(นายชีวะ สุภาวรรณ)
ผู้อำนวยการกองช่าง

แปลนถนน ค.ส.ล.และแสดงการเสริมเหล็ก

โครงการ	สำรวจ	เขียนแบบ	วิศวกร	ตรวจ	เห็นชอบ	อนุมัติ	แบบเลขที่ / จำนวน
โครงการก่อสร้างถนน คอนกรีตเสริมเหล็ก รพ.ทางหลวงท้องถิ่น ชร.0 ๕๖-๐๐๒ ถนนเชื่อมพื้นที่กันน้ำ จากหมู่ที่ ๔ บ้านเมืองใหม่ หมู่ที่ ๑ บ้านท่าร่มสับพันธุกิจ ตำบลวังนกแอ่น อำเภอเมืองเชียงราย จังหวัดเชียงราย ปริมาณงาน : ขนาดกว้าง ๕.๐๐ เมตร ยาว ๒,๕๐๐.๐๐ เมตร ทน ๐.๕๕ เมตร หรือพื้นที่ไม่น้อยกว่า ๑๔,๕๕๐ ตารางเมตร	นายปิยะพล ทุมมชัย นายชาญโยธา	นายรัชชชัย คำแก่น ผู้ช่วยนายชาญโยธา	54-12943. (นายวรวิทย์ ดอนชัย) วิศวกรโยธาชำนาญการ	นายชีวะ สุภาวรรณ ผู้อำนวยการกองช่าง	นายสมบุญ ประเทือง รองปลัดกองการบริหารส่วนตำบล ปฏิบัติราชการแทน ปลัดกองการบริหารส่วนตำบลพันธุกิจ	นายชำนาญ ช่างปัด นายกองค์การบริหารส่วนตำบลวังนกแอ่น	5 / 6 หมายเหตุ แบบทั้งหมดให้ใช้ตัวเลขกำกับในแบบ เป็นหลัก หากมีข้อสงสัยแบบแปลน ให้ปรึกษาผู้ควบคุมงานหรือผู้ออกแบบ เท่านั้น



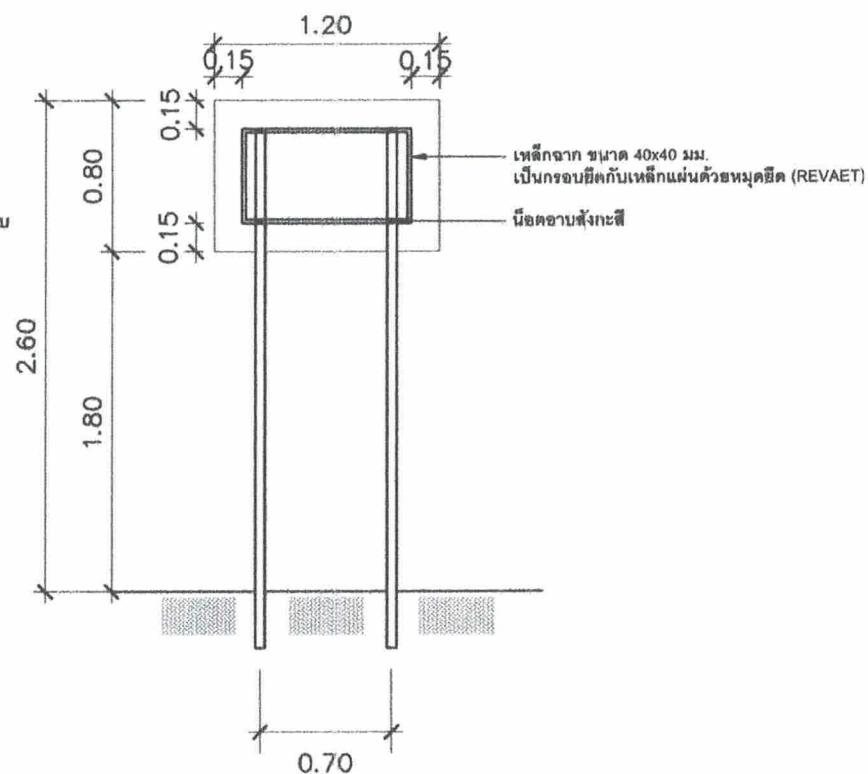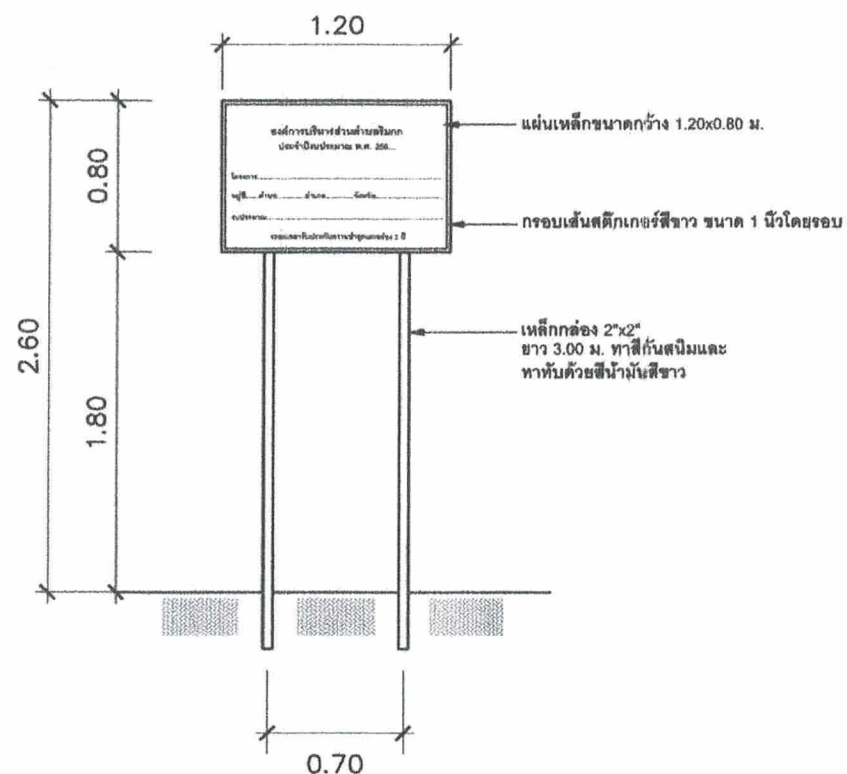

องค์การบริหารส่วนตำบลริมกก
ประจำปีงบประมาณ พ.ศ. 256....

โครงการ.....

หมู่ที่.....ตำบล.....อำเภอ.....จังหวัด.....

งบประมาณ.....บาท

ระยะเวลารับประกันความชำรุดบกพร่อง 2 ปี

คิว อาร์ คัด

ขยายแผ่นป้ายประชาสัมพันธ์โครงการก่อสร้าง

สำเนาถูกต้อง

(นายชิวะ สุภาพรณ)
ผู้อำนวยการกองช่าง

โครงการ	สำรวจ	เขียนแบบ	วิศวกร	ตรวจ	เห็นชอบ	อนุมัติ	แบบเลขที่ / จำนวน
โครงการก่อสร้างถนน คอนกรีตเสริมเหล็ก รพ.ทางหลวงท้องถิ่น ชร.ก ๕๖-๐๐๑ ถนนแยกหน้าบ้านจากหมู่ที่ ๕ บ้านเมืองใหม่ หมู่ที่ ๑ บ้านพารมสันธิ์กรกิจ ตำบลริมกก อำเภอเมืองเชียงราย จังหวัดเชียงราย ปริมาณงาน : ขนาดกว้าง ๕.๐๐ เมตร ยาว ๒,๕๐๐.๐๐ เมตร หน้า ๐.๑๕ เมตร หรือพื้นที่ไม่น้อยกว่า ๑๔,๕๕๐ ตารางเมตร	นายปิยะพล ทุมชัย นายช่างโยธา	นายรัชชัย คำแก่น ผู้ช่วยนายช่างโยธา	5๔.12๙43. (นายวรวิทย์ ดอนชัย) วิศวกรโยธาชำนาญการ	นายชิวะ สุภาพรณ ผู้อำนวยการกองช่าง	นายสมบุญ ประเทิง รองปลัดองค์การบริหารส่วนตำบล ปฏิบัติราชการแทน ปลัดองค์การบริหารส่วนตำบลริมกก	นายชำนาญ ขำบัค นายกองค์การบริหารส่วนตำบลริมกก	6 / 6 หมายเหตุ แบบทั้งหมดให้ยึดตัวเลขกำกับในแบบ เป็นหลัก หากมีข้อสงสัยแบบแปลน ให้ปรึกษายูทูปคณานหรือผู้ออกแบบ เท่านั้น