
กองช่าง
เทศบาลตำบลจระเข้หิน อำเภอครบุรี จังหวัดนครราชสีมา

โครงการ ปรับปรุงถนนลาดยางผิวจราจรแอสฟัลติกคอนกรีต หมู่ที่ ๖

ลักษณะงาน **ช่วงที่ ๑** กว้างเฉลี่ย ๖.๐๐ เมตร ยาว ๓๐๐ เมตร หนา ๐.๐๕ เมตร หรือมีพื้นที่ผิวจราจรไม่น้อยกว่า ๑,๘๐๐ ตารางเมตร
ช่วงที่ ๒ กว้างเฉลี่ย ๗.๗๕ เมตร ยาว ๑๒๕ เมตร หนา ๐.๐๕ เมตร หรือมีพื้นที่ผิวจราจรไม่น้อยกว่า ๙๖๘.๗๕ ตารางเมตร
ช่วงที่ ๓ กว้างเฉลี่ย ๗.๐๐ เมตร ยาว ๑๙๐ เมตร หนา ๐.๐๕ เมตร หรือมีพื้นที่ผิวจราจรไม่น้อยกว่า ๑,๓๓๐ ตารางเมตร
รวมพื้นที่ผิวจราจรแอสฟัลติกคอนกรีต พื้นที่ไม่น้อยกว่า ๔,๐๙๘.๗๕ ตารางเมตร
พร้อมตีเส้นจราจรสีเทอร์โมพลาสติกรวม ๑๔๓.๕๐ ตารางเมตร

สถานที่ก่อสร้าง ถนนเทศบาล ๒ จากซุ้มประตูวัดสว่างหนองแวง ถึงสามแยก บ้านไผ่ หมู่ที่ ๖ ตำบลจระเข้หิน อำเภอครบุรี จังหวัดนครราชสีมา

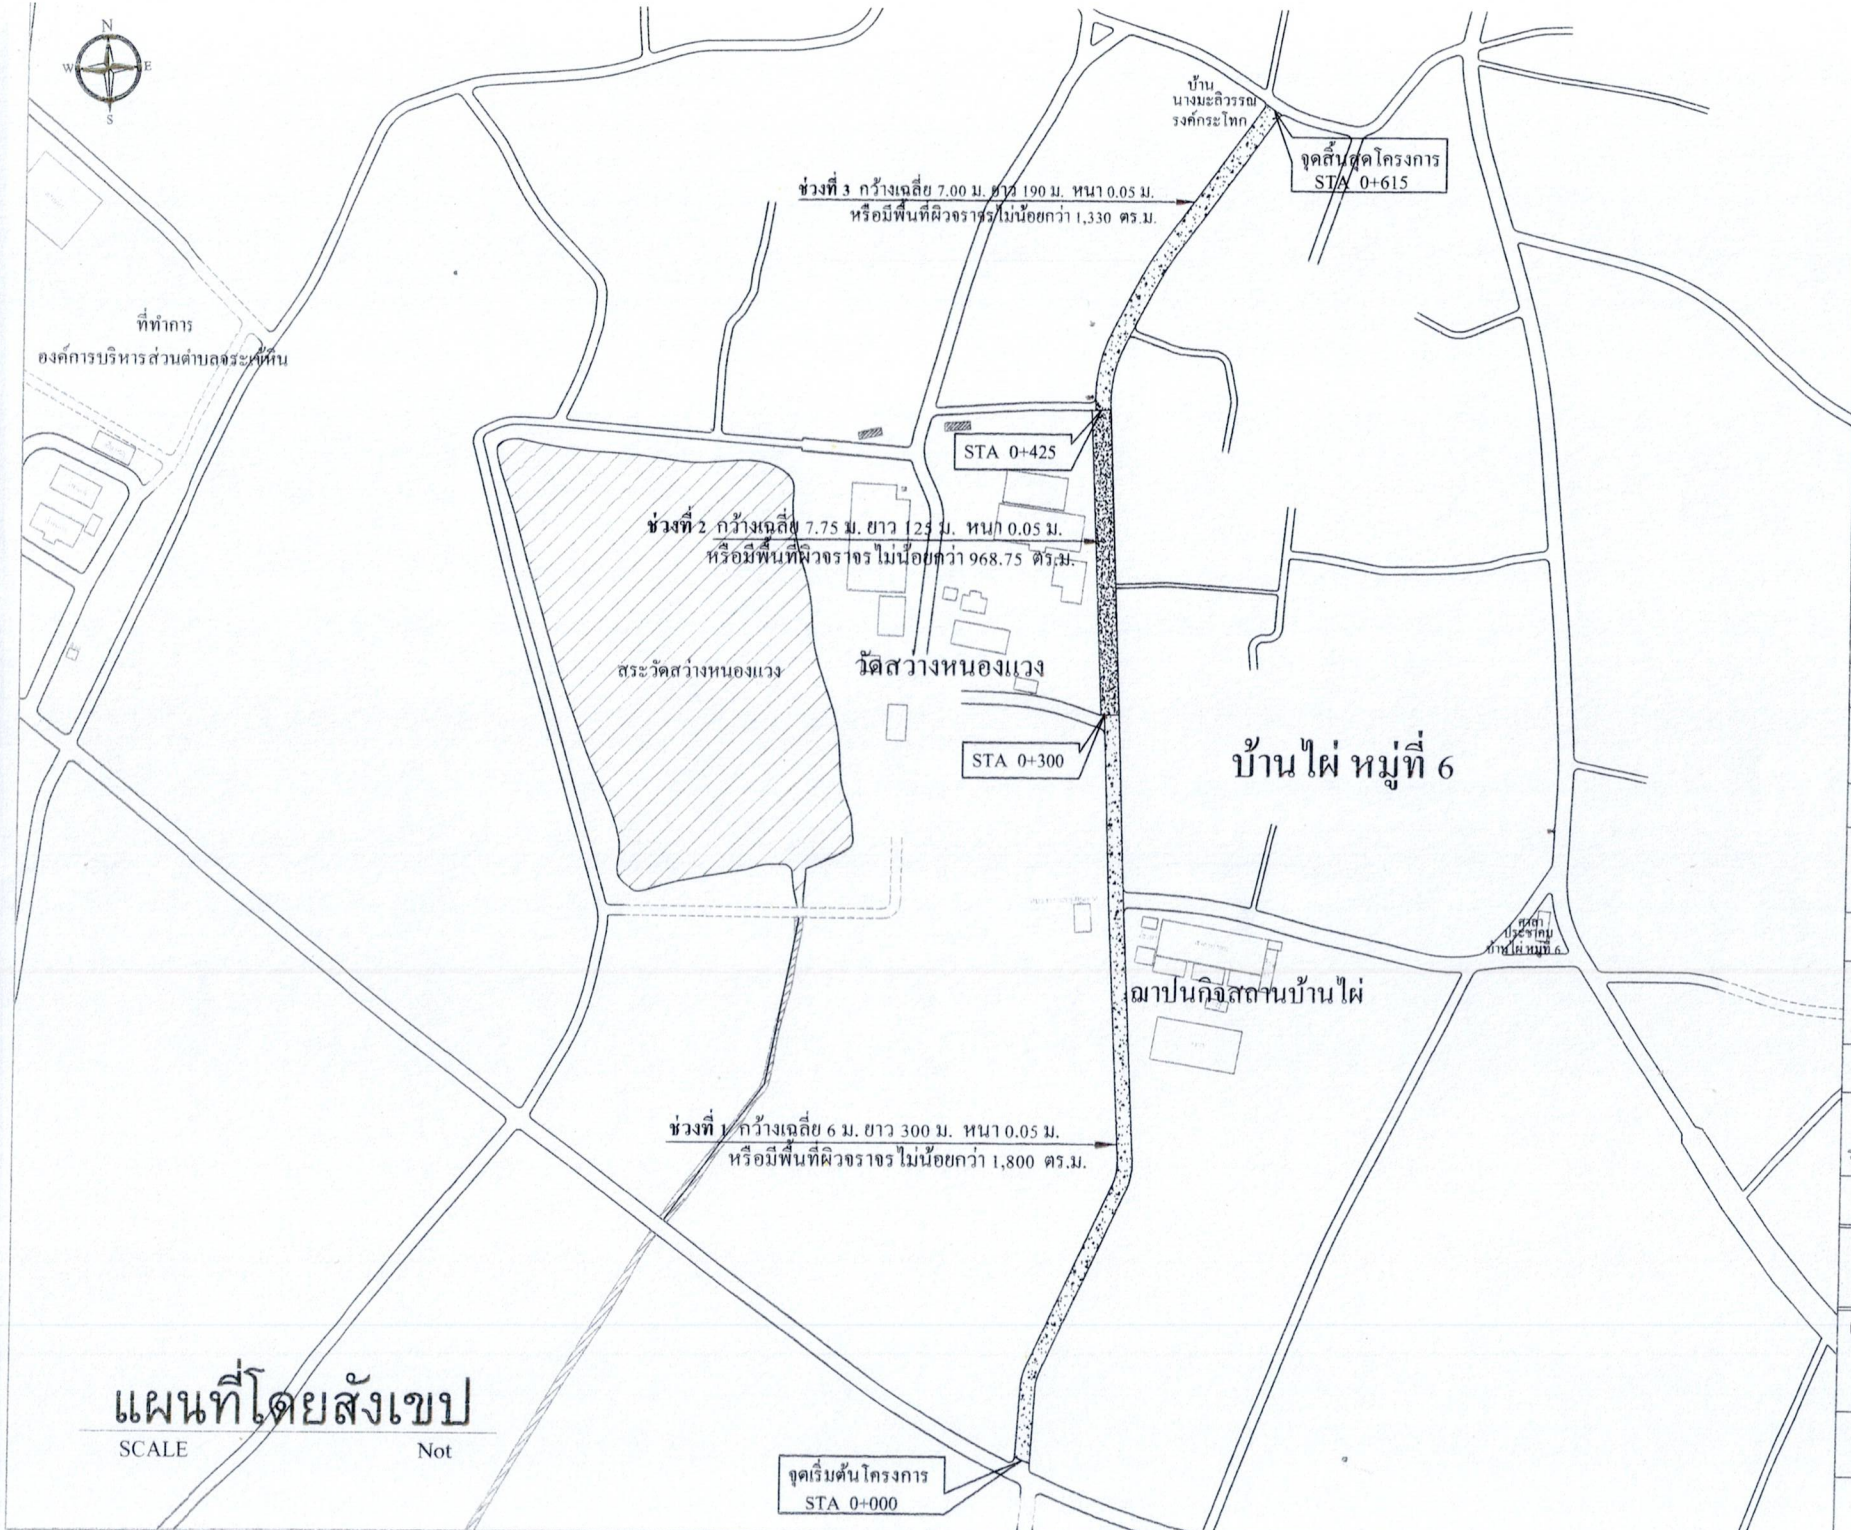

แผนที่โดยสังเขป

SCALE Not

เทศบาลตำบลจระเข้หิน


ปรับปรุงถนนลาดยางผิวจราจรแอสฟัสติกคอนกรีต ม.6

สถานที่ก่อสร้าง

ถนนเทศบาล 2 หมู่ที่ 6
ต.จระเข้หิน อ.ครบุรี จ.นครราชสีมา


สำรวจ	
นายภูวเนศวร์ สุดใจ ผู้ช่วยนายช่างโยธา	
เขียนแบบ	
นางอรุณ บัวตะคุ ผู้ช่วยนายช่างเขียนแบบ	
วิศวกร	
ตรวจสอบ	
นายพิเนตร โคตินวทย์ ผู้อำนวยการกองช่าง	
เห็นชอบ	
นางอโนทัย ชอบสว่าง ปลัดเทศบาลตำบลจระเข้หิน	
เห็นควร	
นายจีระพันธ์ หุ่มกระโทก รองนายกเทศมนตรีตำบลจระเข้หิน	
อนุมัติ	
นางสาวออระยา เหลืองกระโทก นายกเทศมนตรีตำบลจระเข้หิน	

แบบแสดง	
แผนที่โดยสังเขป	
แบบเลขที่ /2568	แผ่นที่
22/09/2568	

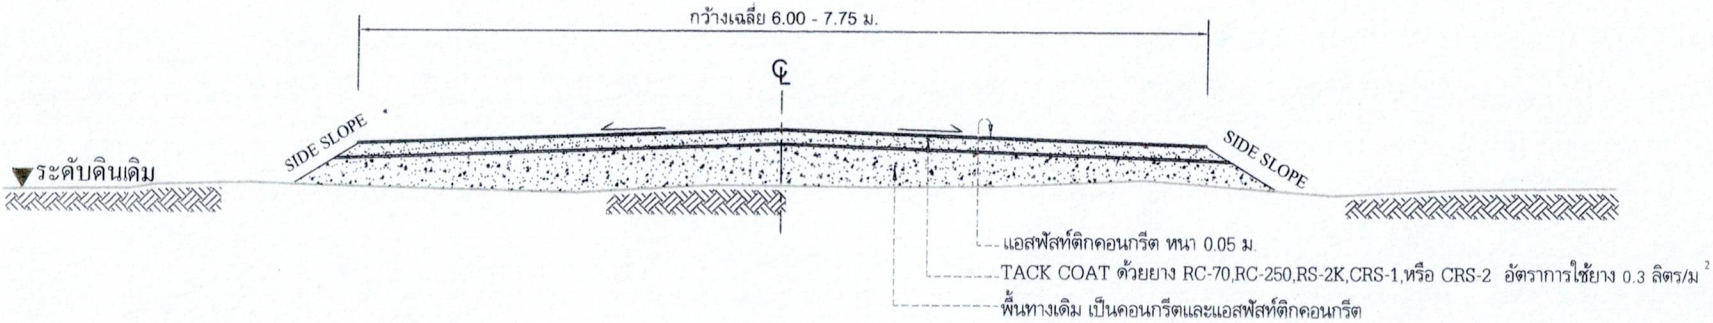

รูปตัดตามขวางของถนน

SCALE Not

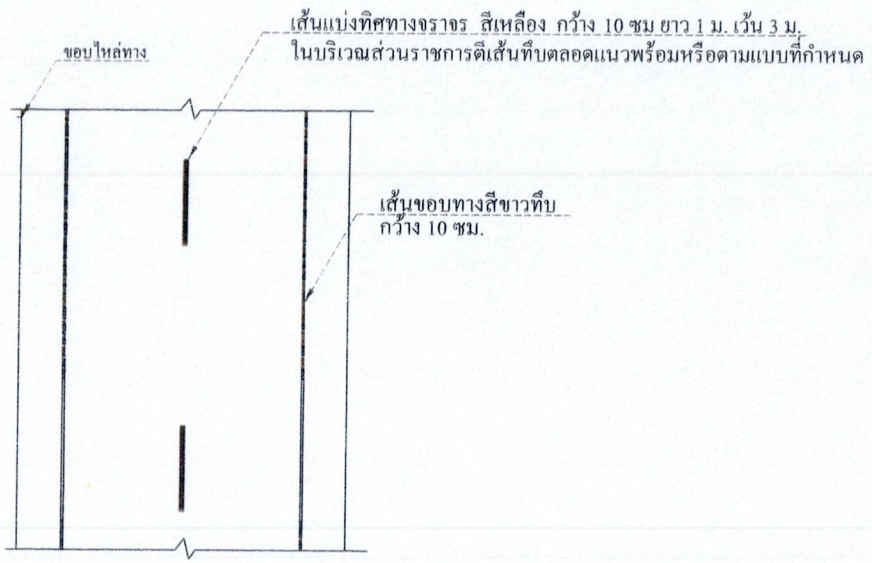

แบบเส้นจราจร

SCALE Not

เทศบาลตำบลจระเข้หิน

ปรับปรุงถนนลาดยางผิวจราจรแอสฟัสติกคอนกรีต ม.6

สถานที่ก่อสร้าง

ถนนเทศบาล 2 หมู่ที่ 6
ต.จระเข้หิน อ.ครบุรี จ.นครราชสีมา

สำรวจ	
นายภูวเนศวร์ สุดใจ ผู้ช่วยนายช่างโยธา	
เขียนแบบ	
นางอรุณ บัวตะคุ ผู้ช่วยนายช่างเขียนแบบ	
วิศวกร	
ตรวจสอบ	
นายพิเนตร โคตีเวทย์ ผู้อำนวยการกองช่าง	
เห็นชอบ	
นางอโนทัย ชอบสว่าง ปลัดเทศบาลตำบลจระเข้หิน	
เห็นควร	
นายจีระพันธ์ หุ่มกระโทก รองนายกเทศมนตรีตำบลจระเข้หิน	
อนุมัติ	
นางสาวออระยา เหลืองกระโทก นายกเทศมนตรีตำบลจระเข้หิน	
แบบแสดง รูปตัดตามขวางของถนน	
แบบเลขที่ /2568	แผ่นที่
22/09/2568	

โครงการก่อสร้างของ.....

โครงการ.....

ปริมาณงาน.....

งบประมาณ.....บาท

วันเริ่มสัญญา..... วันสิ้นสุดสัญญา.....

ผู้รับจ้าง..... โทร.....

ผู้ควบคุมงาน..... โทร.....

ผู้ควบคุมงาน..... โทร.....

ขออภัยในความไม่สะดวก

มาตราส่วน 1 : 10

รายละเอียดประกอบแบบ

- วัสดุป้ายฯตามความเหมาะสมจะต้องคงทนตลอดระยะเวลาก่อสร้าง
- ตัวอักษรให้ใช้ขนาดตามความเหมาะสมสามารถมองเห็นได้ชัดเจน
- ตำแหน่งการติดตั้งป้ายโครงการฯ และรายละเอียดอื่น ที่มิได้กำหนดไว้ในแบบ ให้ผู้ควบคุมงานเป็นผู้กำหนด

เทศบาลตำบลจระเข้หิน อำเภอครบุรี จังหวัดนครราชสีมา

เทศบาลตำบลจระเข้หิน

ปรับปรุงถนนลาดยางผิวจราจรแอสฟัสติกคอนกรีต ม.6

สถานที่ก่อสร้าง
ถนนเทศบาล 2 หมู่ที่ 6
ต.จระเข้หิน อ.ครบุรี จ.นครราชสีมา

สำรวจ

นายภูวเนศวร์ สุดใจ
ผู้ช่วยนายช่างโยธา

เขียนแบบ

นางอรุณ บัวตะคุ
ผู้ช่วยนายช่างเขียนแบบ

วิศวกร

ตรวจสอบ

นายพิเนตร โคติเวทย์
ผู้อำนวยการกองช่าง

เห็นชอบ

นางอโนทัย ชอบสว่าง
ปลัดเทศบาลตำบลจระเข้หิน

เห็นควร

นายจีระพันธ์ หุมกระโทก
รองนายกเทศมนตรีตำบลจระเข้หิน

อนุมัติ

นางสาวออระยา เหลืองกระโทก
นายกเทศมนตรีตำบลจระเข้หิน

แบบแสดง
มาตรฐานป้ายประชาสัมพันธ์โครงการฯ

แบบเลขที่ /2568 แผ่นที่

22/09/2568