




สำนักงานเทศบาลตำบลสำโรงทาบ




 




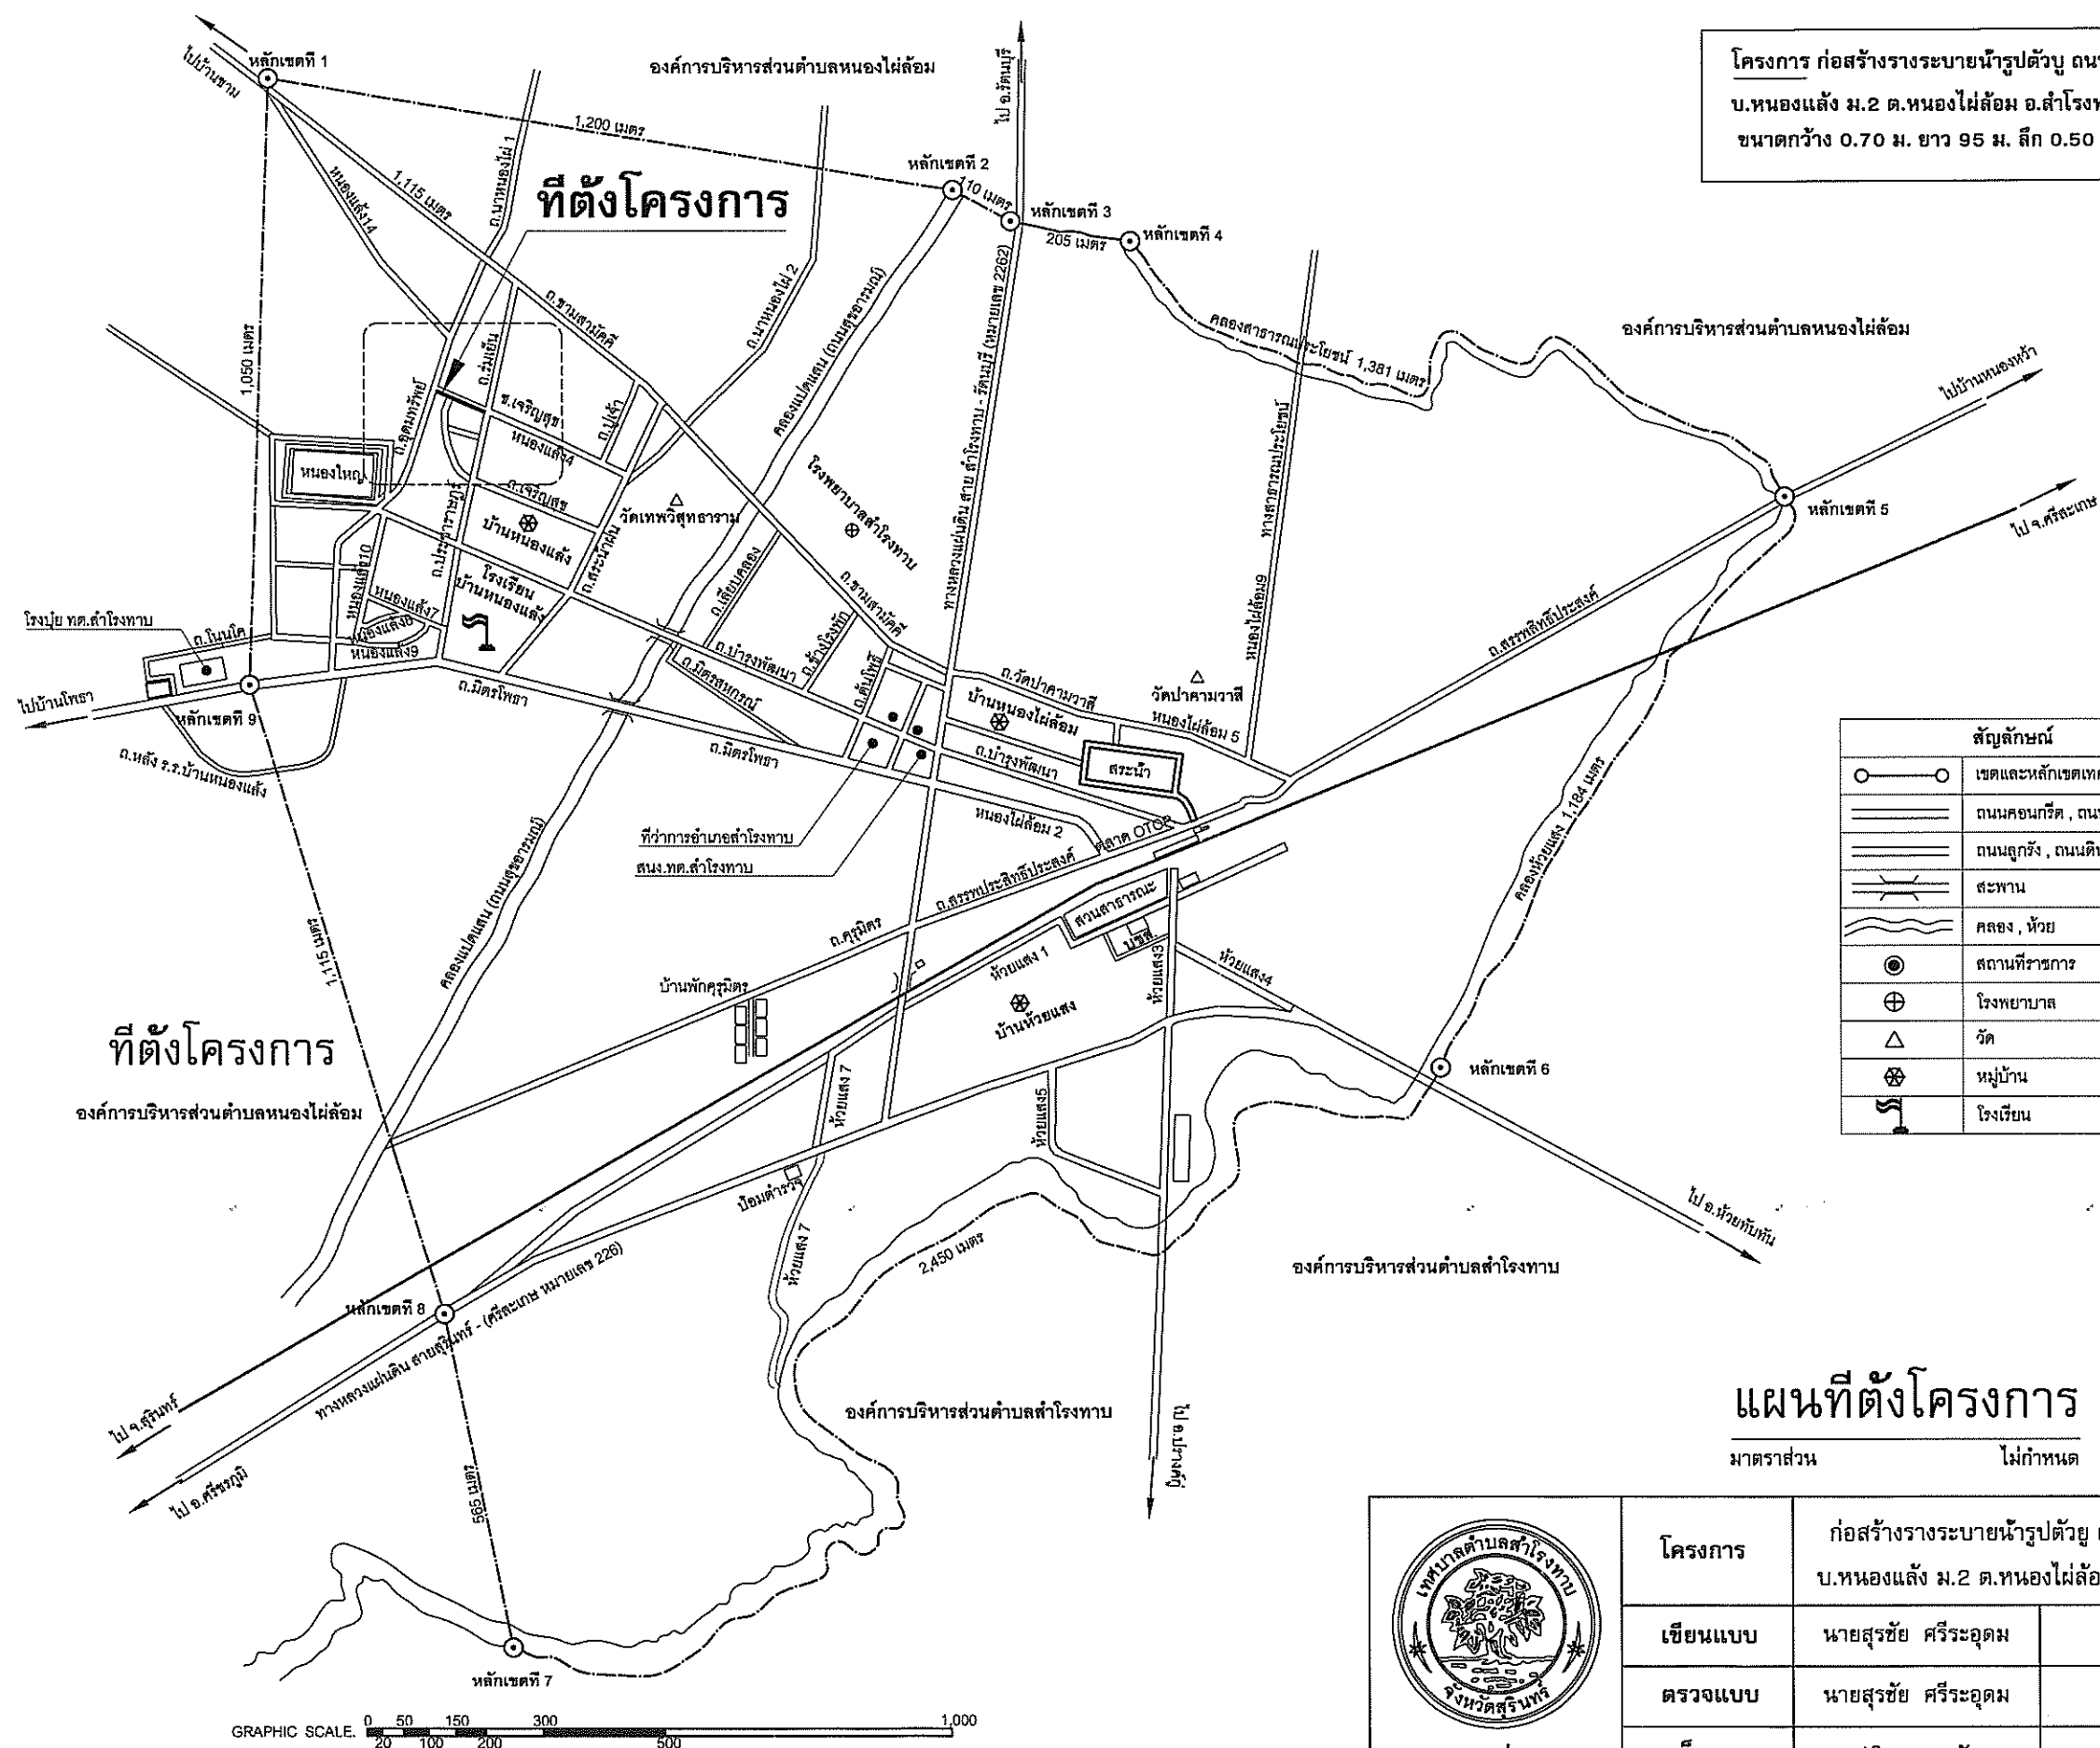

แบบแปลนก่อสร้าง

โครงการ ก่อสร้างรางระบายน้ำรูปตัวยู ถนนเจริญสุข

สถานที่ดำเนินการ บ.หนองแสง ม.2 ต.หนองไผ่ล้อม อ.สำโรงทาบ จ.สุรินทร์

ปีงบประมาณ พ.ศ. 2566




สัญลักษณ์	
	เขตและหลักเขตเทศบาล
	ถนนคอนกรีต , ถนนลาดยาง
	ถนนลูกรัง , ถนนดิน
	สะพาน
	คลอง , ห้วย
	สถานีตำรวจ
	โรงพยาบาล
	วัด
	หมู่บ้าน
	โรงเรียน

มาตราส่วน ไม่กำหนด



กองช่าง
เทศบาลตำบลสำโรงทาบ
โทร. 044 - 569106


โครงการ	ก่อสร้างรางระบายน้ำรูปตัวยู ถนนเจริญสุข บ.หนองแล้ง ม.2 ต.หนองไผ่ล้อม อ.สำโรงทาบ	แผนที่ 01-03
เขียนแบบ	นายสุรชัย ศรีระอุดม	ทน.ฝ่ายแบบแผน
ตรวจแบบ	นายสุรชัย ศรีระอุดม	รท.ผอ.กองช่าง
เห็นชอบ	นายปฏิภาณ หลักเพชร	รท.ปลัดเทศบาล
อนุมัติ	นายสมบัติ วิวาสูข	นายกเทศมนตรี

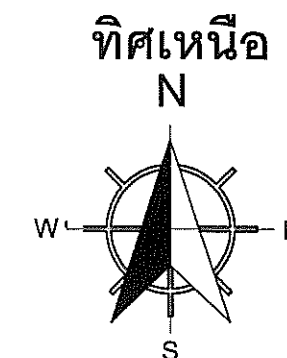

แปลนวางระบายน้ำ

มาตราส่วน

1 : 500

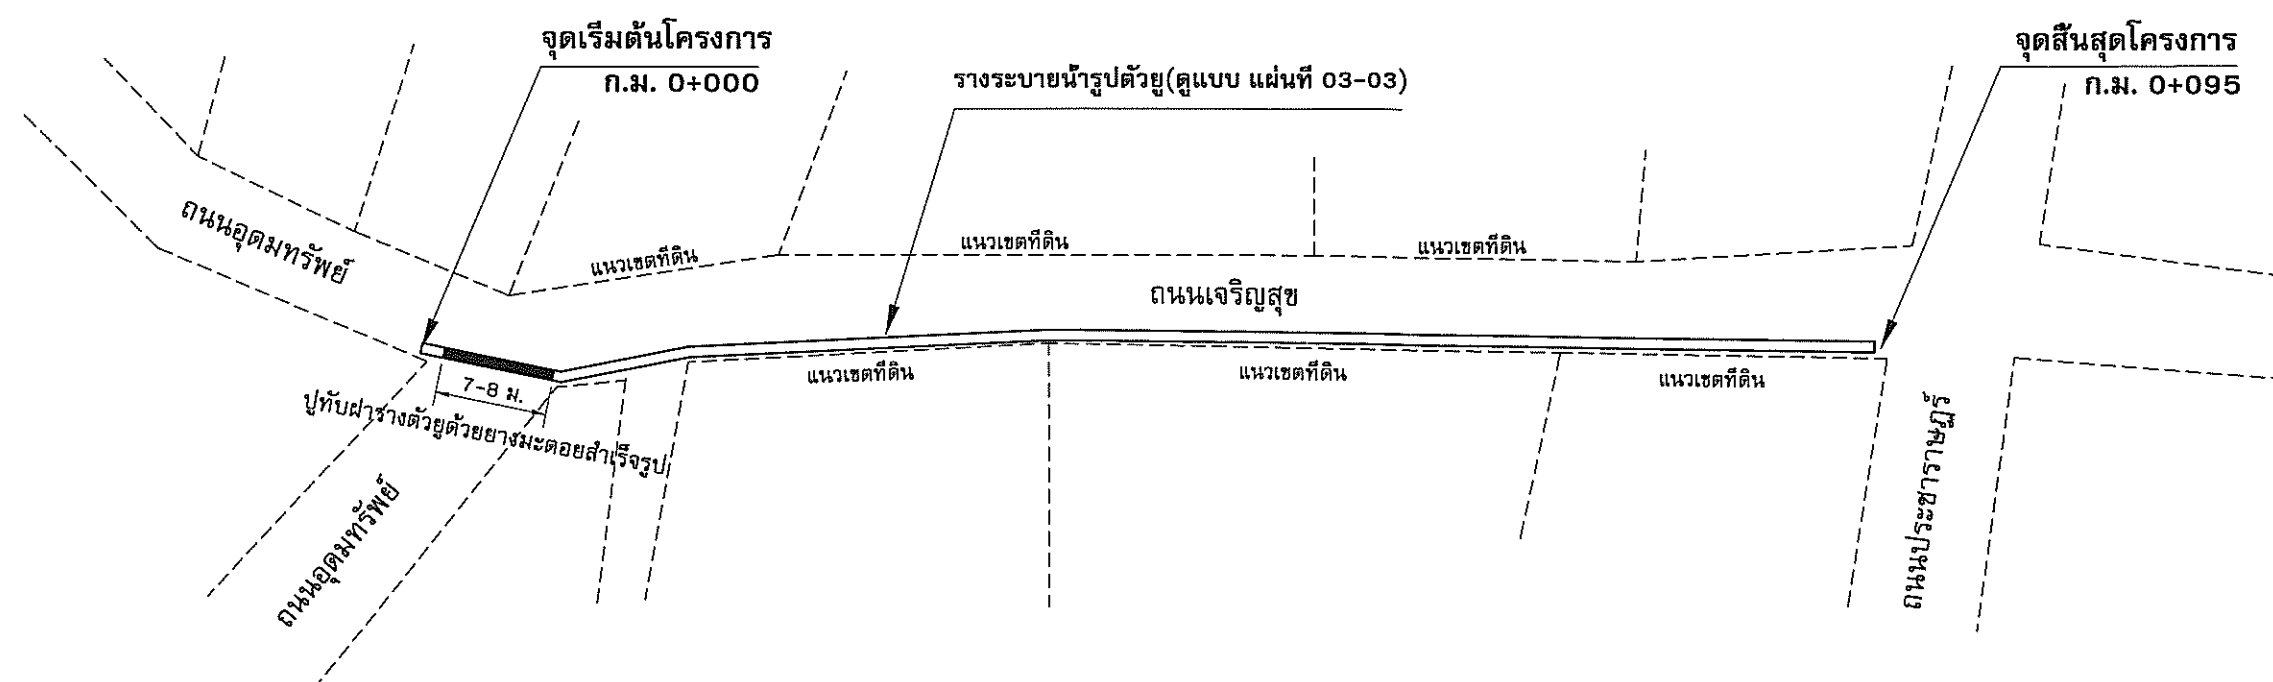

รายการประกอบแบบก่อสร้าง

- ① โครงการ ก่อสร้างรางระบายน้ำรูปตัวยู ถนนเจริญสุข บ.หนองแสง ม.2 ต.หนองไผ่ล้อม อ.สำโรงทาบ จ.สุรินทร์ ขนาดกว้าง 0.70 เมตร ยาว 95 เมตร ลึก 0.50 เมตร (ตามแบบ ท.2-13)
- ② ผู้รับจ้างต้องทำการปรับปรุงผิวถนนเดิมให้เรียบร้อย หลังจาก ก่อสร้างรางระบายน้ำเสร็จแล้ว
- ③ รายละเอียดและวิธีการ จะกำหนดให้ขณะดำเนินการ
- ④ แนว ระยะ ระดับ มิติต่างๆ ปรับได้ตามสภาพพื้นที่ก่อสร้าง
- ⑤ หากมีปัญหาหรือข้อขัดข้องในการก่อสร้างรางระบายน้ำไม่ว่าในกรณีใดก็ตาม ให้ถือคำสั่งคณะกรรมการตรวจจ้างเป็นผู้วินิจฉัยชี้ขาด ผู้รับจ้างต้องปฏิบัติตาม
- ⑥ เมื่อดำเนินการก่อสร้างเสร็จแล้วให้ติดตั้งป้ายชื่อโครงการฯ ขนาด 0.60X1.20 เมตร (ข้อความตามที่เทศบาลกำหนด) จำนวน 1 ป้าย



กองช่าง
เทศบาลตำบลสำโรงทาบ
โทร. 044 - 569106

โครงการ	ก่อสร้างรางระบายน้ำรูปตัวยู ถนนเจริญสุข บ.หนองแสง ม.2 ต.หนองไผ่ล้อม อ.สำโรงทาบ		แผ่นที่ 02-03
เขียนแบบ	นายสุรัชย์ ศรีระอุดม		ทน.ฝ่ายแบบแผนฯ
ตรวจแบบ	นายสุรัชย์ ศรีระอุดม		รท.ผอ.กองช่าง
เห็นชอบ	นายปฏิภาณ หลีกเพชร		รท.ปลัดเทศบาล
อนุมัติ	นายสมบัติ วิวาส		นายกเทศมนตรี



กรมการปกครอง
กระทรวงมหาดไทย

แบบมาตรฐาน

ร่างแบบมาตรฐาน

เขียน

นายประวิทย์ บุรณศิริ

สถาปนิก จ. 5668

นายพงษ์พันธ์ ยุทธธรรมสิทธิ์

วิศวกร 5668

นายชาญยุทธ เหล่าวิมลเนาว์

สำรวจ 5668

นายวิชาญ วิชาญ

ช่างเทคนิค 5668

นายวิชาญ วิชาญ

ช่างเทคนิค 5668

รายการประกอบแบบก่อสร้าง

- ① โครงการ ก่อสร้างรางระบายน้ำรูปตัวยู ถนนเจริญสุข บ.หนองแล้ง ม.2 ต.หนองไผ่ล้อม อ.สำโรงทาบ จ.สุรินทร์ ขนาดกว้าง 0.70 เมตร ยาว 95 เมตร ลึก 0.50 เมตร (ตามแบบ ท.2-13)
- ② ผู้รับจ้างต้องทำการปรับปรุงผิวถนนเดิมให้เรียบร้อย หลังจาก ก่อสร้างรางระบายน้ำเสร็จแล้ว
- ③ รายละเอียดและวิธีการ จะกำหนดให้ขณะดำเนินการ
- ④ แนว ระยะ ระดับ มิติต่าง ๆ ปรับได้ตามสภาพพื้นที่ก่อสร้าง
- ⑤ หากมีปัญหาหรือข้อขัดข้องในการก่อสร้างรางระบายน้ำไม่ว่าในกรณีใดก็ตาม ให้ถือคำสั่งคณะกรรมการตรวจจ้างเป็นผู้วินิจฉัยชี้ขาด ผู้รับจ้างต้องปฏิบัติตาม
- ⑥ เมื่อดำเนินการซ่อมสร้างเสร็จแล้วให้ติดตั้งป้ายชื่อโครงการ ขนาด 0.60X1.20 เมตร (ข้อความตามที่เทศบาลกำหนด) จำนวน 1 ป้าย

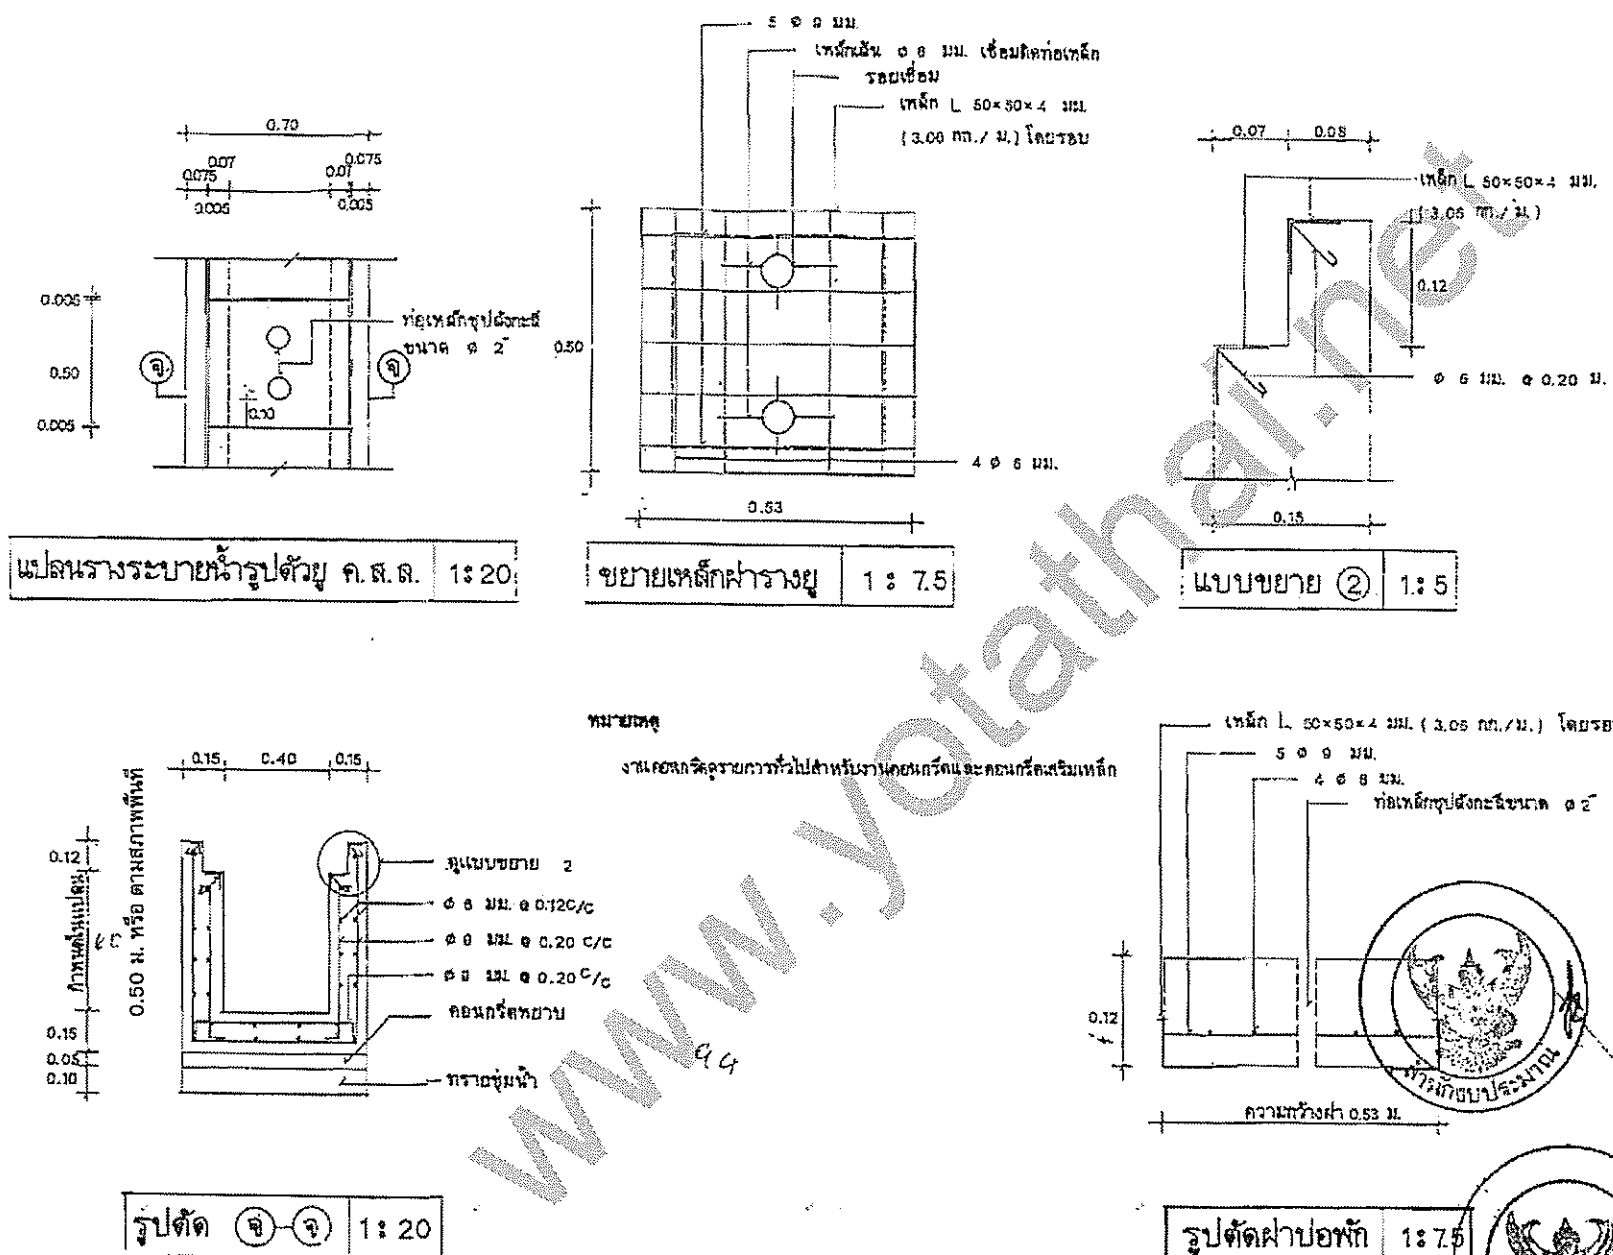

แบบรางระบายน้ำรูปตัวยู (ตามแบบ ท.2-13)

<p>กองช่าง เทศบาลตำบลสำโรงทาบ โทร. 044 - 569106</p>	โครงการ	ก่อสร้างรางระบายน้ำรูปตัวยู ถนนเจริญสุข บ.หนองแล้ง ม.2 ต.หนองไผ่ล้อม อ.สำโรงทาบ		แผ่นที่ 03-03
	เขียนแบบ	นายสุรัช ศรีระอุดม		หน้าแบบแผน
	ตรวจแบบ	นายสุรัช ศรีระอุดม		ร.ก.ผ.กองช่าง
	เห็นชอบ	นายปฏิภาณ หลักเพชร		ร.ก.ปลัดเทศบาล
	อนุมัติ	นายสมบัติ วิวาส		นายกเทศมนตรี