


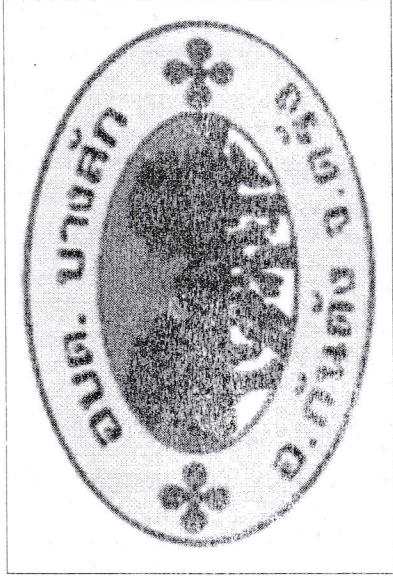

โครงการก่อสร้างถนนลาดยางแอสฟัลต์ติกคอนกรีต

ชื่อสายทาง สายป่านนายเ็น

หมู่ที่ 1 ตำบลบางลึก

กว้าง 4.00 เมตร ยาว 610 เมตร หน้า 0.05 เมตร


หรือมีพื้นที่ไม่น้อยกว่า 2,440 ตารางเมตร

องค์การบริหารส่วนตำบลบางลึก อำเภอกันตัง จังหวัดตรัง

6



lat 7 401333 long 99 405889

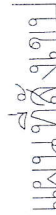

โครงการ	ปอศ. / คณะกรรมาธิการ จังหวัดนนทบุรีภาคกลาง	สำรวจ	เห็นชอบ
ก่อสร้างงานเสนาะตามเขตหลักสี่คอมมูนิตี	นายสมเกียรติ หาดทอง คณบดี ฝ่ายบริหารศึกษา	นายสมเกียรติ หาดทอง คณบดี	นายสมเกียรติ หาดทอง คณบดี
สถานที่ก่อสร้าง	ปอศ. / คณะกรรมาธิการ จังหวัดนนทบุรีภาคกลาง	นายสมเกียรติ หาดทอง คณบดี	นายสมเกียรติ หาดทอง คณบดี
สถานที่ก่อสร้าง	ปอศ. / คณะกรรมาธิการ จังหวัดนนทบุรีภาคกลาง	นายสมเกียรติ หาดทอง คณบดี	นายสมเกียรติ หาดทอง คณบดี
หมวดหมู่	พิกัดจากจุดกำเนิด		ELEV.	Reference point
	N	E		
GPS - 1	818162.896	544802.3228	96.787	RP 01 ระยะ 4.85 ม. ตันยางพารา
				RP 02 ระยะ 5.50 ม. ตันยางพารา
				RP 03 ระยะ 5.35 ม. ตันยางพารา
GPS - 2	818162.2797	544799.0251	96.779	RP 01 ระยะ 7.66 ม. ตันยางพารา
				RP 02 ระยะ 8.17 ม. ตันยางพารา
				RP 03 ระยะ 7.14 ม. ตันยางพารา
GPS - 3	818751.1615	544936.4592	102.583	RP 01 ระยะ 9.20 ม. เสไฟฟ้าแรงต่ำ
				RP 02 ระยะ 13.20 ม. ตันพรว
				RP 03 ระยะ 22.00 ม. ตันพรว
GPS - 4	818748.4822	544933.5041	102.623	RP 01 ระยะ 12.40 ม. เสไฟฟ้าแรงต่ำ
				RP 02 ระยะ 15.40 ม. ตันพรว
				RP 03 ระยะ 21.50 ม. ตันพรว
PI 0+000	818160.7373	544801.7962	96.779	RP 01 ระยะ 6.36 ม. ตันยางพารา
				RP 02 ระยะ 6.39 ม. ตันยางพารา
				RP 03 ระยะ 6.31 ม. ตันยางพารา
PI 0+610	818749.5887	544935.1344	102.400	RP 01 ระยะ 7.90 ม. เสไฟฟ้าแรงต่ำ
				RP 02 ระยะ 6.90 ม. ตันพรว
				RP 03 ระยะ 12.60 ม. ตันพรว



อบต. บางด้ง

โครงการ
ก่อสร้างถนนลาดยางแอสฟัลติกคอนกรีต
สถานที่ก่อสร้าง
หมู่ที่ 1 ตำบลบางด้ง อำเภอหันดิ่ง จังหวัดสงขลา

แบบแปลน
แสดงแบบ

ผู้ตรวจ
นายสมชาย ธรรม
นายสมชาย ธรรม
นายสมชาย ธรรม

วันที่
7/9/25
นายสมชาย ธรรม
นายสมชาย ธรรม
นายสมชาย ธรรม

แหล่งทาง / ทางเชื่อม

บัญชีปริมาณงาน				
ลำดับที่	รายการ	หน่วย	ปริมาณ	อ้างอิงแบบมาตรฐาน
1	งานก่อสร้างถนนลาดยางแอสฟัลต์คอนกรีต	ตร.ม	2,440	-
2	งานตีเส้นจราจร (สีเหลือง) กว้าง 0.10 m.	ตร.ม	-	พฉ - 3 - 110(1)
3	งานตีเส้นจราจร (สีขาว) กว้าง 0.10 m.	ตร.ม	122	พฉ - 3 - 110(1)
4	วางท่อเหล็ก GS ๕"	เมตร	6	-
5	งานติดตั้งป้ายโครงการ	ชุด	1	ตามแบบ อบต.
6				
7				
8				
9				
10				

	โครงการ	บุคคล / คณะกรรมการ จัดทำแบบประเมินผลผู้เรียน	สำรวจ	นางสาวไล ปิ่นมณี ปลัดทบวงมหาวิทยาลัย	หน้า ๕๓ มคอ.๓ มหาวิทยาลัยราชภัฏวไลยอลงกรณ์
	ก่อสร้างแบบตามหลักสูตรศึกษาค้นคว้าชีวิต	(จังหวัด)..... ประจวบฯ (จังหวัด)..... กรุงเทพมหานคร (จังหวัด)..... กรุงเทพมหานคร	(จังหวัด)..... กรุงเทพมหานคร (จังหวัด)..... กรุงเทพมหานคร (จังหวัด)..... กรุงเทพมหานคร	๑๖๖๖ นางสาวไล ปิ่นมณี ปลัดทบวงมหาวิทยาลัย กระทรวงศึกษาธิการ	๑๖๖๖ นางสาวไล ปิ่นมณี ปลัดทบวงมหาวิทยาลัย กระทรวงศึกษาธิการ
	สถานที่ก่อสร้าง	สย บ้านนาต้น	นายสมชาย เกตุบุญ ตัวแทน ผู้แทนโรงเรียน	๑๖๖๖ นางสาวไล ปิ่นมณี ปลัดทบวงมหาวิทยาลัย กระทรวงศึกษาธิการ	๑๖๖๖ นางสาวไล ปิ่นมณี ปลัดทบวงมหาวิทยาลัย กระทรวงศึกษาธิการ
อ.ป.ต. ม.ก.ส.๗ อ.ก.บ.ต.๗ จ.๕๖	แบบฉบับ	แสดงแบบ	วันที่	มาตราส่วน	แผ่นที่
อ.ป.ต. ม.ก.ส.๗ อ.ก.บ.ต.๗ จ.๕๖	อ.ป.ต. ม.ก.ส.๗ อ.ก.บ.ต.๗ จ.๕๖	อ.ป.ต. ม.ก.ส.๗ อ.ก.บ.ต.๗ จ.๕๖	อ.ป.ต. ม.ก.ส.๗ อ.ก.บ.ต.๗ จ.๕๖	อ.ป.ต. ม.ก.ส.๗ อ.ก.บ.ต.๗ จ.๕๖	อ.ป.ต. ม.ก.ส.๗ อ.ก.บ.ต.๗ จ.๕๖

ORIGIN
N 818,160.737
E 544,901.796

N 818,160.575
E 544,805.680

CURVE DATA NO. 1		PI. STA. 04+020.508	
γ	30°-05'-13.00"	RT.	E = 1.597 M.
D	127°-19'-26.24"	SPEED	— KPH.
R	45.000	M.	SE — M/M
T	12.084	M.	Ts — M.
L	23.630	M.	W — M.
SE ATTAINED STA. —		TO STA. —	
SE REMOVED STA. —		TO STA. —	

N 818,254.634
E 544,958.806

CURVE DATA NO. 2		PI. STA. 04+117.667	
γ	27°-49'-46.34"	LT.	E = 1.360 M.
D	127°-19'-26.24"	SPEED	— KPH.
R	45.000	M.	SE — M/M
T	11.149	M.	Ts — M.
L	21.857	M.	W — M.
SE ATTAINED STA. —		TO STA. —	
SE REMOVED STA. —		TO STA. —	

N 818,416.986
E 544,907.809

CURVE DATA NO. 3		PI. STA. 04+283.888	
γ	13°-34'-10.85"	LT.	E = 0.353 M.
D	114°-35'-29.62"	SPEED	— KPH.
R	50.000	M.	SE — M/M
T	5.949	M.	Ts — M.
L	11.842	M.	W — M.
SE ATTAINED STA. —		TO STA. —	
SE REMOVED STA. —		TO STA. —	

N 818,599.196
E 544,906.621

CURVE DATA NO. 4		PI. STA. 04+456.146	
γ	13°-04'-50.29"	RT.	E = 0.524 M.
D	71°-37'-11.01"	SPEED	— KPH.
R	80.000	M.	SE — M/M
T	9.172	M.	Ts — M.
L	18.284	M.	W — M.
SE ATTAINED STA. —		TO STA. —	
SE REMOVED STA. —		TO STA. —	

DESTINATION
N 818,740.116
E 544,940.592



อ.บ.ค. บ.ก.ค.

อ.บ.ค. บ.ก.ค.





อ.บ.ค. บ.ก.ค.

โครงการ
ก่อสร้างถนนลาดยางแอสฟัลติกคอนกรีต
สาย บ้านนาเย็น
พื้นที่ 1 ตำบลบึงลึก อำเภอหันสัง จังหวัดบุรีรัมย์


ผู้ควบคุมงาน
นายสมชาย คุ้มแก้ว
นายสมชาย คุ้มแก้ว
นายสมชาย คุ้มแก้ว

ผู้ตรวจ
นายสมชาย คุ้มแก้ว
นายสมชาย คุ้มแก้ว
นายสมชาย คุ้มแก้ว

วันที่
วันที่
วันที่

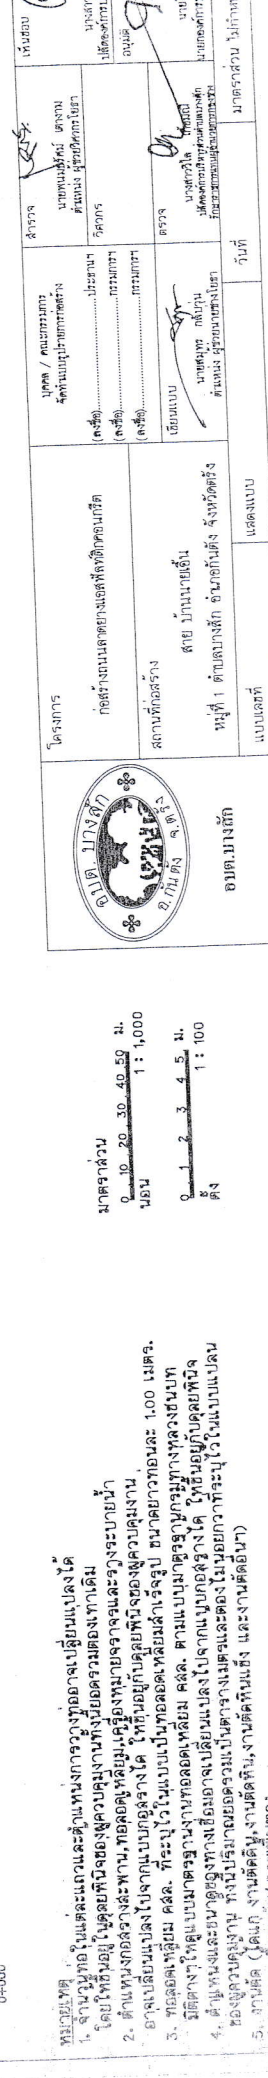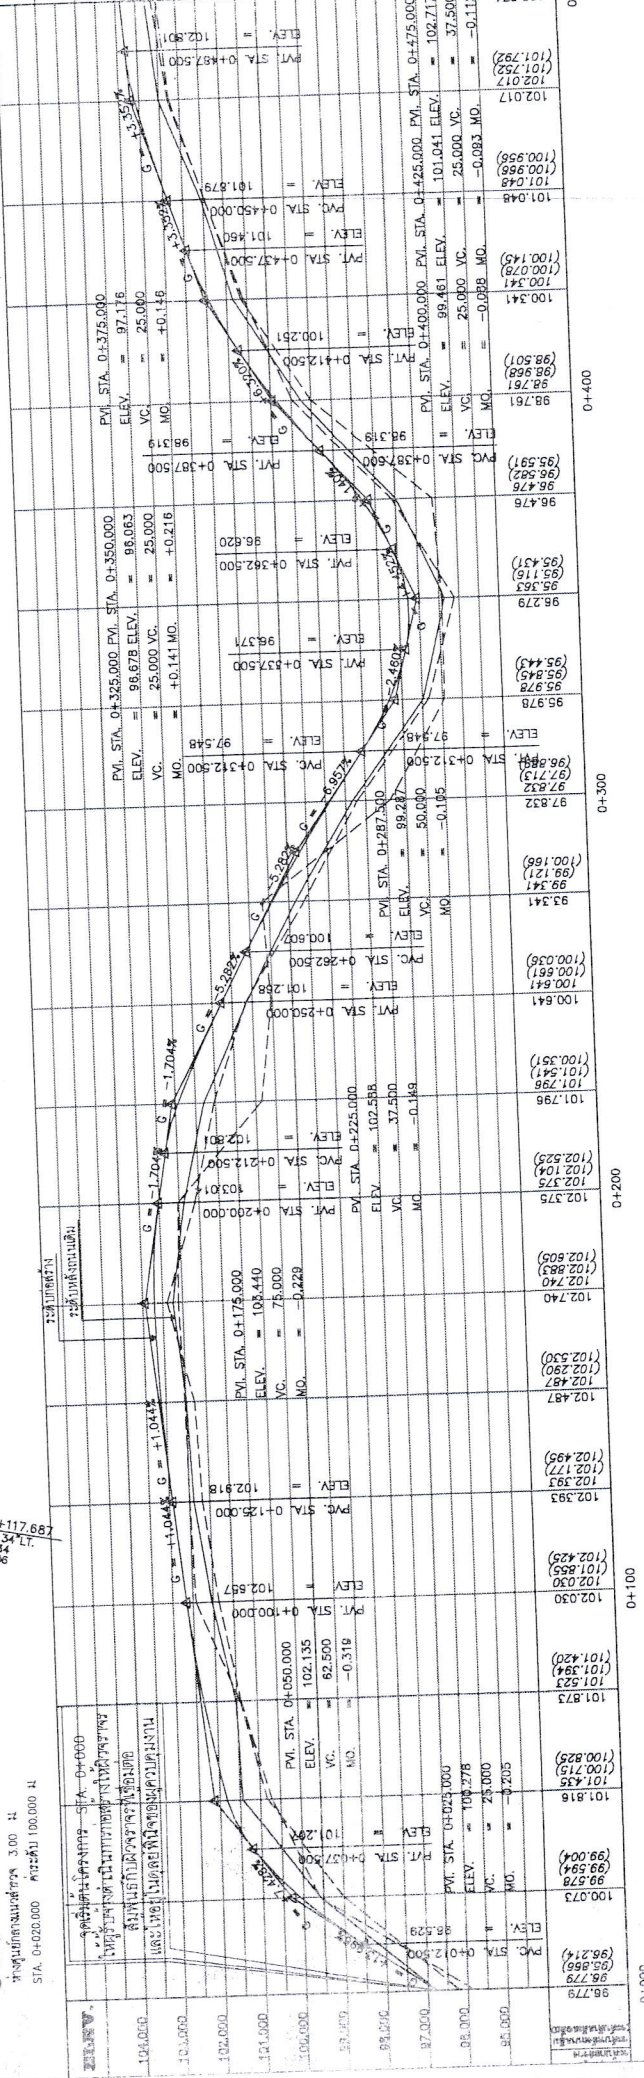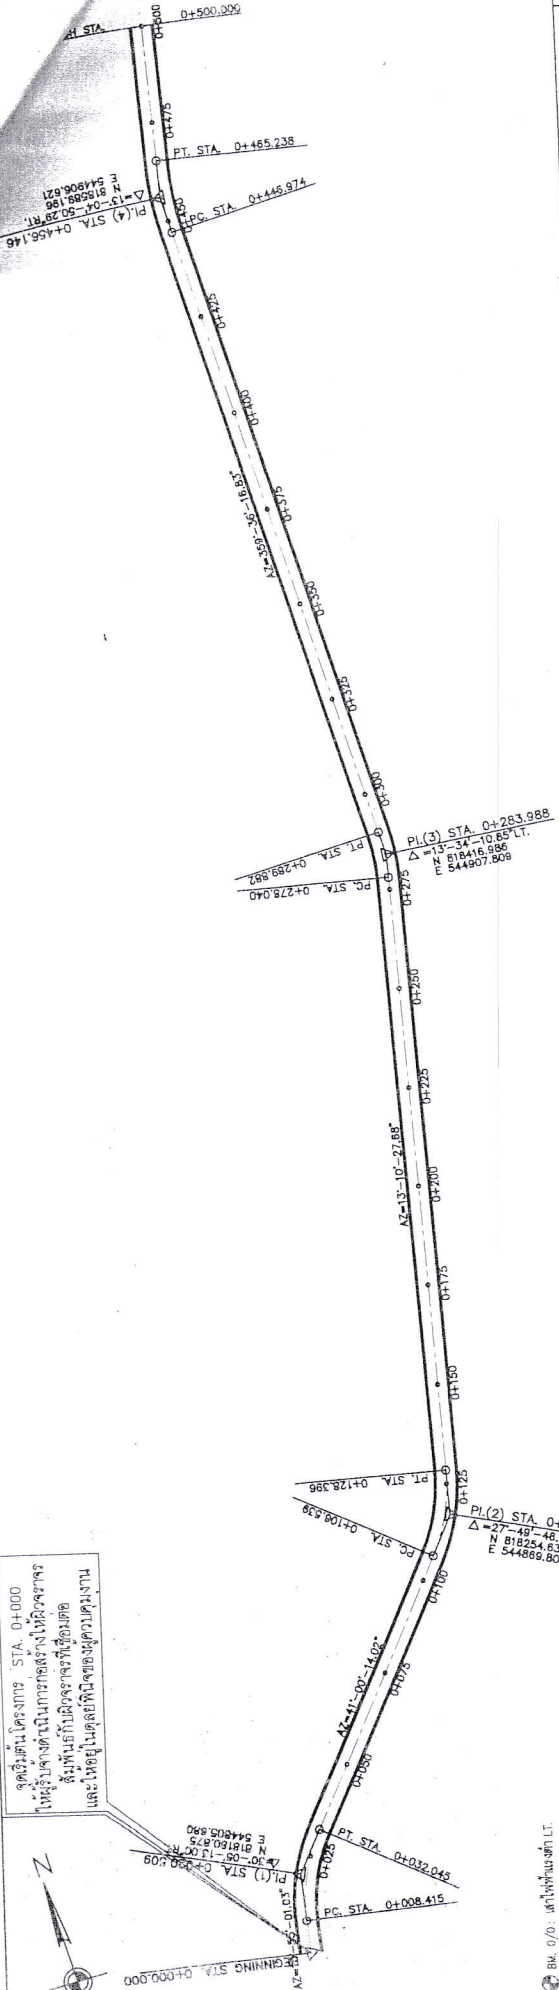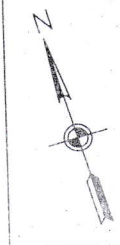


จุดสิ้นสุดโครงการ STA. 0+610
ให้รับจ้างดำเนินการก่อสร้างให้ตรง
เส้นที่แนบกับผิวจราจรทั้งสองด้าน
และให้อยู่ในดุลยพินิจของวิศวกรคุมงาน

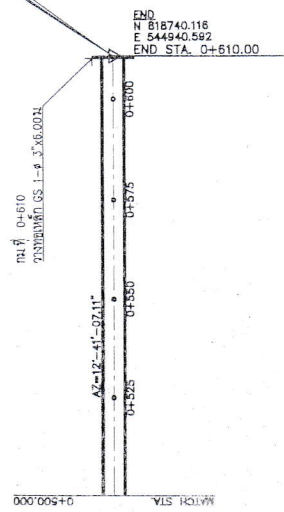

BM. 0/1 : สันทราย RT.
หน้าศูนย์กิโลเมตร 3.00 M
STA. 0+520.000 คิวระดับ 102.602 M

BM. 1/0 : สันทราย RT.
หน้าศูนย์กิโลเมตร 3.00 M
STA. 0+610.000 คิวระดับ 102.457 M

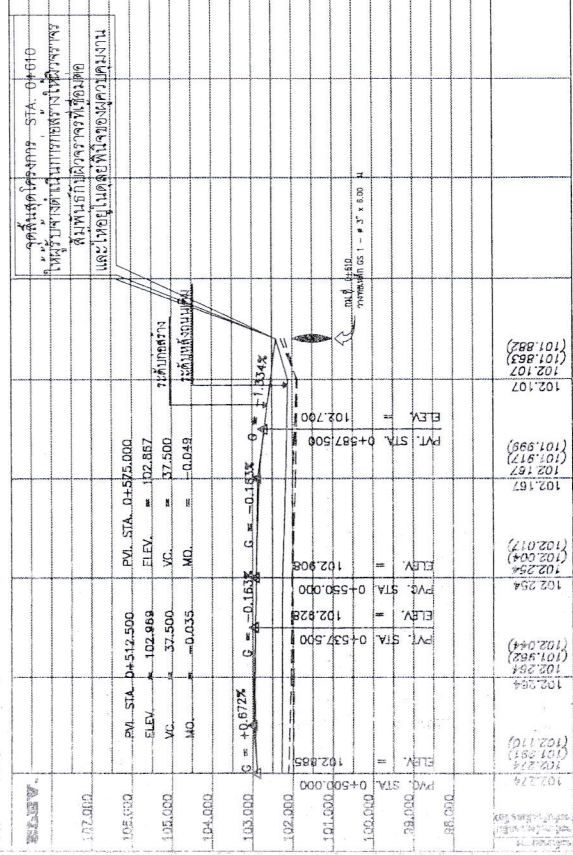

- รายการแก้ไข
1. เจาะบ่อน้ำในดินและแนวคันดินแทนการวางท่อทางเพื่อเปลี่ยนแปลงได้
 2. ดัดแปลงท่อระบายน้ำโดยเพิ่มขนาดของท่อระบายน้ำให้สอดคล้องกับขนาดของท่อระบายน้ำเดิม
 3. ท่อระบายน้ำเดิมขนาด 1.00 เมตร เปลี่ยนเป็นขนาด 1.20 เมตร และเพิ่มขนาดของท่อระบายน้ำให้สอดคล้องกับขนาดของท่อระบายน้ำเดิม
 4. ดัดแปลงแนวคันดินเดิมและแนวคันดินใหม่ให้สอดคล้องกับแนวคันดินเดิม
 5. งานตัด (ใหม่) งานคันดิน, งานตัดคันดิน และงานคันดิน
 6. งานตัด (ใหม่) งานคันดิน, งานตัดคันดิน และงานคันดิน



อ.บ.บ.บ.บ.


มาตราส่วน
0 10 20 30 40 50 M.
1 : 1,000

0 1 2 3 4 5 M.
1 : 100


โครงการ	วัตถุประสงค์	ปรับปรุงสภาพจราจร	ผู้ตรวจ	นายสมชาย ใจดี	เห็นชอบ	วันที่	มาตราส่วน	แผ่นที่
	สถานที่ตั้ง	ถนนสุขุมวิท	ผู้ตรวจ	นายสมชาย ใจดี	เห็นชอบ			
แบบแปลน	แบบแปลน	แบบแปลน	ผู้ตรวจ	นายสมชาย ใจดี	เห็นชอบ	วันที่	มาตราส่วน	แผ่นที่
	แบบแปลน	แบบแปลน	ผู้ตรวจ	นายสมชาย ใจดี	เห็นชอบ			

พิวจาง


4.00

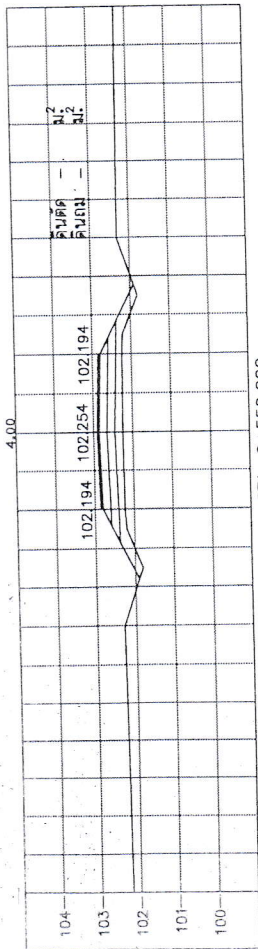


STA. 0+550.000
NGL = 102.254

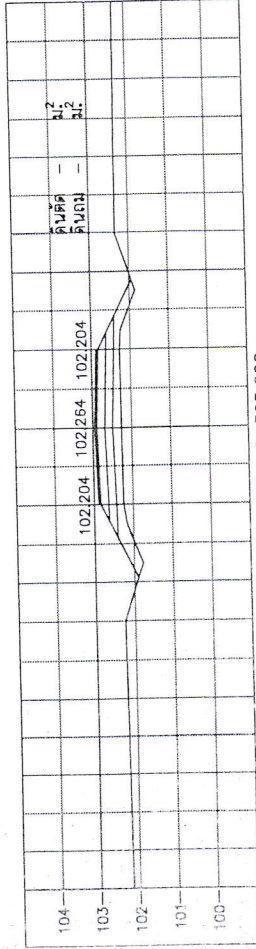


STA. 0+525.000
NGL = 102.264

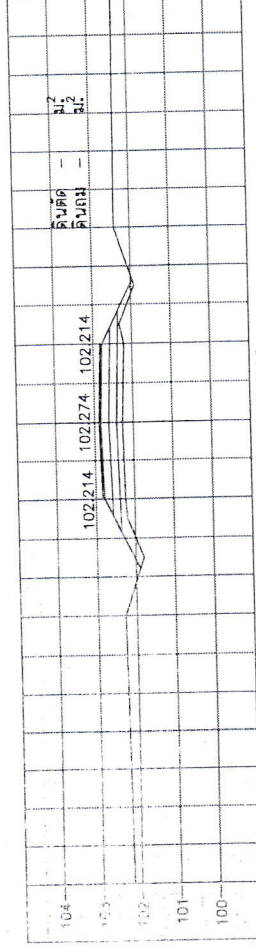

STA. 0+500.000
NGL = 102.274

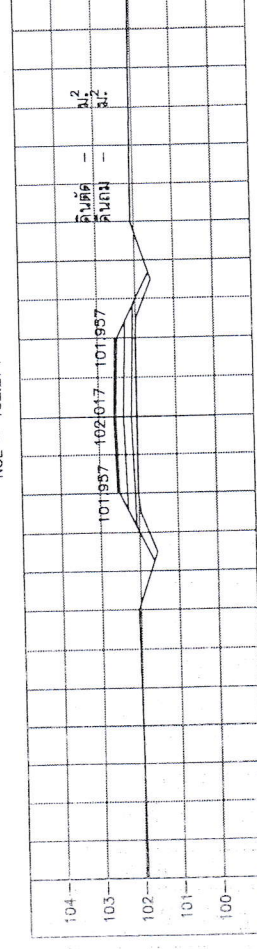


STA. 0+475.000
NGL = 102.017

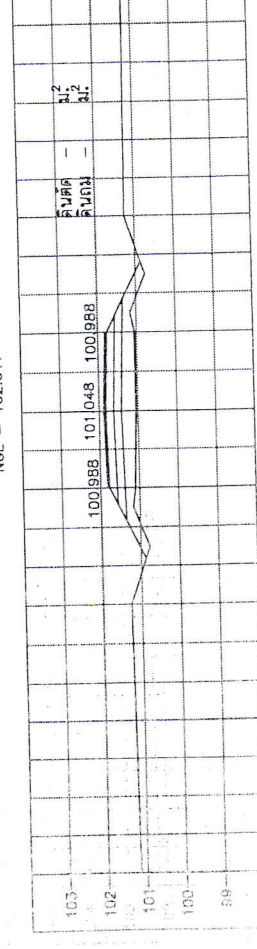


STA. 0+450.000
NGL = 101.048

พิวจาง


4.00

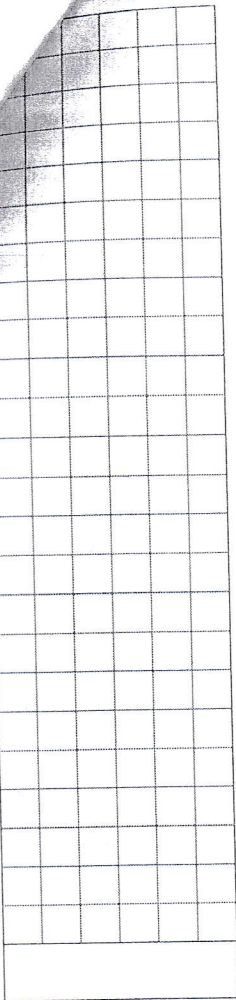


STA. 0+610.000
NGL = 102.400

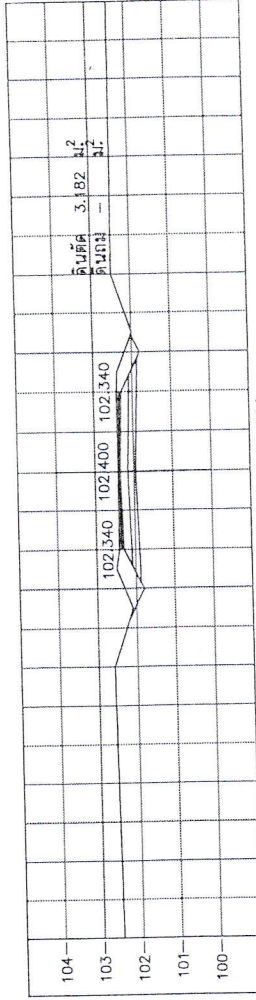

STA. 0+600.000
NGL = 102.107

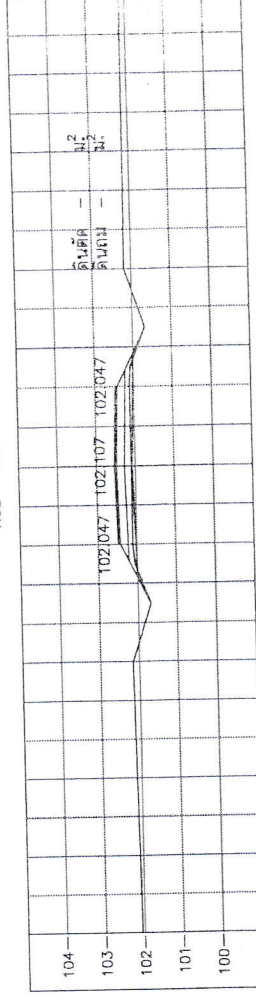

STA. 0+575.000
NGL = 102.167

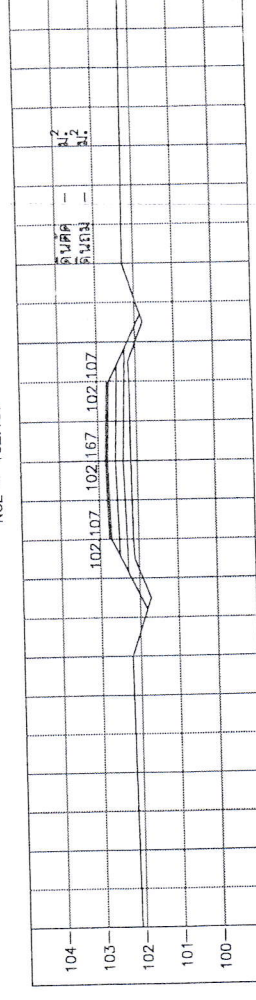

โครงการ



อบต.บางกัก

การสำรวจแบบร่างเบื้องต้น
สาย บ้านนาเขื่อน
หมู่ที่ 1 ตำบลบางกัก อำเภอบางบาล จังหวัดพระนครศรีอยุธยา

แผนผัง

ผู้จัดทำ

นายสมชาย กล้วย
ตำแหน่ง วิศวกรโยธา

ผู้ตรวจสอบ

ผู้ตรวจ

นายสมชาย กล้วย
ตำแหน่ง วิศวกรโยธา

ผู้ตรวจ

ผู้ตรวจ

นายสมชาย กล้วย
ตำแหน่ง วิศวกรโยธา

ผู้ตรวจ

โครงการการจัดทำแผนการไร้พัสตูล์ผลิตภายในประเทศ
โครงการ

1. ผู้จ้างต้องได้รับข้อตกลงหรือครุภัณฑ์ไปส่วนหนึ่งของงานก่อสร้าง(ถ้ามี) ตามโครงการก่อสร้างนี้ โดยต้องเป็นข้อตกลงหรือครุภัณฑ์ที่เป็นผลิตภัณฑ์ที่ผลิตภายในประเทศ ไม่น้อยกว่าร้อยละ 60 ของมูลค่าข้อตกลงสร้างที่ใหม่โครงการก่อสร้างนี้ ทั้งนี้หากงานก่อสร้างมีวัตถุประสงค์ที่เป็นหลัก จะต้องใช้วัสดุก่อสร้างซึ่งเป็นเหล็กที่เป็นสินค้าผลิตภายในประเทศ ไม่น้อยกว่าร้อยละ 90 ของปริมาณเหล็กที่ใช้ตามสัญญาการจ้างภายในประเทศ ไม่น้อยกว่าร้อยละ 90 ของปริมาณเหล็กที่ใช้ตามสัญญาการจ้าง

2. ผู้รับจ้างต้องส่งมอบแผนการไว้สัปดาห์ก่อนส่งและต่อสัญญาที่เป็นผลิตภัณฑ์ที่ผลิตภายในประเทศตามสัญญาจ้างก่อสร้างนั้น ตามเอกสาร ภาคผนวก 2 และ ภาคผนวก 3 (ภาคผนวก 3 เอกสารกรณีที่เป็นการจ้างก่อสร้างที่มีผู้สัปดาห์ก่อนส่ง) ให้ผู้จ้าง ตกลงและจะถือว่าผู้จ้างได้เป็นงานก่อสร้างที่มีผู้สัปดาห์ก่อนส่ง 30 วันหลังลงนามในสัญญาจ้างก่อสร้าง ที่กำหนดในสัญญาจ้าง(ถ้ามี) แต่ต้องไม่เกินกว่า 30 วันหลังลงนามในสัญญาจ้างก่อสร้าง หากผู้จ้างไม่เสนอแผนตามเวลาที่กำหนด ถือว่าผู้จ้างผิดสัญญา ผู้จ้างมีสิทธิยกเลิกสัญญาได้

แผนการไว้ชุดักก่อสร้างฯ ที่ผู้รับจ้างเสนอ สามารถปรับเปลี่ยนได้ตามความจำเป็น เพื่อให้มูลค่า/ปริมาณ การใช้วัสดุก่อสร้างฯ ซึ่งเป็นผลิตภัณฑ์ที่ผลิตภายในประเทศมีน้อยการร้อยละ 60 ทั้งนี้ผู้รับจ้างต้องแจ้งการปรับเปลี่ยนให้ผู้ว่าจ้างก่อสร้างทราบก่อนดำเนินการนำวัสดุก่อสร้างฯ ตามแผนใหม่มาใช้ลงหน้าอย่างน้อย 7 วัน ทั้งนี้ต้องก่อนการส่งมอบงานแต่ละงวด

3. ผู้รับจ้างต้องแสดงหลักฐานเพื่อประกอบการพิจารณาว่าวัตถุประสงค์หรือครุภัณฑ์เป็นผลิตภัณฑ์ที่ผลิตภายในประเทศ อย่างใดอย่างหนึ่งแล้วแต่กรณี แสดงต่อผู้ว่าจ้างเมื่อผู้ว่าจ้างร้องขอ เพื่อประกอบการตรวจสอบของผู้ว่าจ้างว่าวัตถุประสงค์หรือครุภัณฑ์ ที่ผู้รับจ้างนำมาใช้เป็นผลิตภัณฑ์ที่ผลิตในประเทศหรือไม่ ดังนี้

- 1) สัมมนาไปรับรองสินค้าที่ผลิตในประเทศไทย Made in Thailand (MIT) ที่อิตาลีโดยสมาคมอุตสาหกรรมแห่งประเทศไทย
- 2) จดกลสินค้า ที่แสดงว่าเป็นสินค้าที่ผลิตในประเทศไทย
- 3) หลักฐานแสดงที่ตั้งของแหล่งผลิต ที่สามารถแสดงได้ว่าเป็นวิสาหกิจที่
เป็นผลิตภัณฑ์ที่เป็นประเทศไทย เช่นตำแหน่งที่ตั้งโรงงาน หักภาษี เป็นต้น เป็นต้น

ภาคเหนือ

โครงการการจัดทำแผนการไร้พัสตูล์ผลิตภายในประเทศ
โครงการ

รายการพัสดุหรือครุภัณฑ์ที่ใช้ในโครงการ
แผนการอิเล็กทรอนิกส์ในประเทศ

ลำดับ	รายการ	หน่วย	ปริมาณ	ราคาต่อหน่วย (บาท)	เงินรวม (บาท)	พัสดุ ไม่รวมพ	พัสดุ รวมพ
๑							
๒							
๓							
๔							
๕							
รวม							
ผู้ทำ (ขอเสนอ)							

ลงชื่อ (ผู้สวดมนต์ด้วยตัวเอง)

ชญาภาวณ

ราคาต่อหน่วยที่ใช้ในการการจัดทำงบการเงินได้ตั้งราคาขายในประเทศ เป็นราคาตามใบแจ้งริบกาบและราคาซึ่งมีผลผูกพันซึ่งตั้งค่าตามหนังสือที่ กผ.กว. 0405.2/2452 ลง 17 กันยายน 2562 (2452) และกรณีผู้ค้างภาษีเงินได้ขายสินค้าหรือบริการให้เป็นไปตามบัญชีสัญญา ที่สำนักงานต้นทางด้วยวิธีภาษีเงินได้ขายสินค้า 2452

ภาคผนวก ๓

โครงการ
 ตารางการจัดทำแผนการเฝ้าระวังผลิตภัณฑ์ในประเทศ

รายงานการพัสดุหรือครุภัณฑ์ที่ใช้ในโครงการ
แผนการอิเล็กทรอนิกส์ในประเทศ
ปริมาณเหล็กที่ใช้ทั้งโครงการ xxx (ตัน)

ลำดับ	รายการ	หน่วย	ปีงบประมาณ	เฉลี่ย ใบประกอบ	เฉลี่ย ใบประกอบ
๑					
๒					
๓					
๔					
๕					
รวม					
ผู้ตรวจ (ขอลง)					

.....(คู่สัญญาฝ่ายผู้รับจ้าง)



อ.บต. บางลำภู

[illegible]

