

ราคากลางจัดซื้อวัสดุก่อสร้าง ประเภทผสมร้อน (Hot-Mix)

คณะกรรมการกำหนดราคากลาง ตามคำสั่งการบริหารส่วนจังหวัดสระบุรี ที่ 2495/2569 ลงวันที่ 16 กรกฎาคม 2569

คณะกรรมการกำหนดราคากลางเมื่อวันที่ 21 กรกฎาคม 2569

ลำดับ ที่	รายการวัสดุ	สถานที่ส่งมอบ	จำนวน	หน่วย	ราคาวัสดุ		รวมราคาวัสดุ และค่าขนส่ง (บาท/ถัง)	รวม [1]x[4]=[5] (บาท)	ราคารวม กำไรและอื่นๆ 15% [5]x0.15=[6] 15%	ภาษี 7% [6]x0.07=[7]	รวมทั้งสิ้น (บาท)	หมายเหตุ
					ค่าขนส่ง (บาท)	ค่าวัสดุ (บาท)						
1	ยางมะตอยผสมร้อน (Hot Mix)	สายทางเข้าวัดถนนบุรี	127.00	ตัน	27.56	3,020.00	3,047.56	387,040.12	-	-	387,040.12	1,060.00 ตร.ม.
2	ยางมะตอยผสมร้อน (Hot Mix)	สายรอบบึงโง้ง (ฝั่งตะวันตก)	412.00	ตัน	29.24	3,020.00	3,049.24	1,256,286.88	-	-	1,256,286.88	3,432.00 ตร.ม.
3	ยางแอสฟัลท์ ชนิด CRS-2		2.00	ถัง	0.00	7,117.35	7,117.35	14,234.70	-	-	14,234.70	1,060.00 ตร.ม.
4	ยางแอสฟัลท์ ชนิด CSS-1		14.00	ถัง	0.00	7,331.35	7,331.35	102,638.90	-	-	102,638.90	3,432.00 ตร.ม.
รวมทั้งสิ้น											1,760,200.60	
											1,760,200.60	

ลงชื่อ ประธานกรรมการ (นางสาวรัตน์ สุขะตัน) (นายอิศรา สังขะวัตร) กรรมการ
ผู้อำนวยการส่วนการโยธา ผู้อำนวยการส่วนควบคุมการก่อสร้าง หัวหน้าฝ่ายสาธารณูปโภค


ลงชื่อ กรรมการ (นายฉัตร บุญลือ) กรรมการ
วิศวกรโยธาชำนาญการ วิศวกรโยธาชำนาญงาน (นายฉัตร บุญลือ) กรรมการ
(นายฉัตร บุญลือ) กรรมการ

หมายเหตุ

- ขนส่งวัสดุ Hotmix โดยใช้รถบรรทุก 10 ล้อ + รถลากพ่วง (กรณีน้ำหนักรวมไม่เกิน 47 ตัน) จากศาลากลาง (หลังใหม่) ส่ง ณ สถานที่ปฏิบัติงาน
- ถนนสายทางเข้าวัดถนนบุรี ตำบลเมืองเก่า อำเภอเสนาให้ จังหวัดสระบุรี ระยะทางประมาณ 16.00 กิโลเมตร
- ถนนสายรอบบึงโง้ง (ฝั่งตะวันตก) ตำบลเมืองเก่า อำเภอเสนาให้ จังหวัดสระบุรี ระยะทางประมาณ 17.00 กิโลเมตร
- ราคาต่อขนส่ง เป็นไปตามประกาศคณะกรรมการราคากลางและขึ้นทะเบียนผู้ประกอบการเรื่อง หลักเกณฑ์และวิธีการกำหนดราคากลางงานก่อสร้างของหน่วยงานของรัฐ ลงวันที่ 19 ตุลาคม 2560
- ราคาสีบลูฯ อ้างอิงข้อมูล ตามหนังสือผลการสืบราคาแอสฟัลต์คอนกรีต ยางมะตอยผสมร้อน Hot Mix ที่ สป 51005.2/4402 ลงวันที่ 20 กรกฎาคม 2569 (รวมภาษีมูลค่าเพิ่มแต่ไม่รวมค่าขนส่ง)
- ราคาสีบลูฯ ยางแอสฟัลท์ ชนิด CRS-2, CSS-1 อ้างอิงข้อมูลสำนักบำรุงทาง กรมทางหลวงชนบท ราคาผลิตภัณฑ์แอสฟัลต์ ประจำเดือน กรกฎาคม 2569 (รวมภาษีมูลค่าเพิ่มและค่าขนส่ง)


แผนที่สังเขป ขนส่ง วัสดุครั้ง โดยใช้รถบรรทุก 10 ล้อ + รถลากพ่วง (กรณีน้ำหนักรวมไม่เกิน 47 ตัน) จากศาลากลาง (หลังใหม่) ส่ง ณ สถานที่ปฏิบัติงาน ถนนสายทางเข้าวัดสันทราย ตำบลเมืองเก่า อำเภอเสนาห์ จังหวัดสระบุรี

ระยะทางประมาณ 16.00 กิโลเมตร

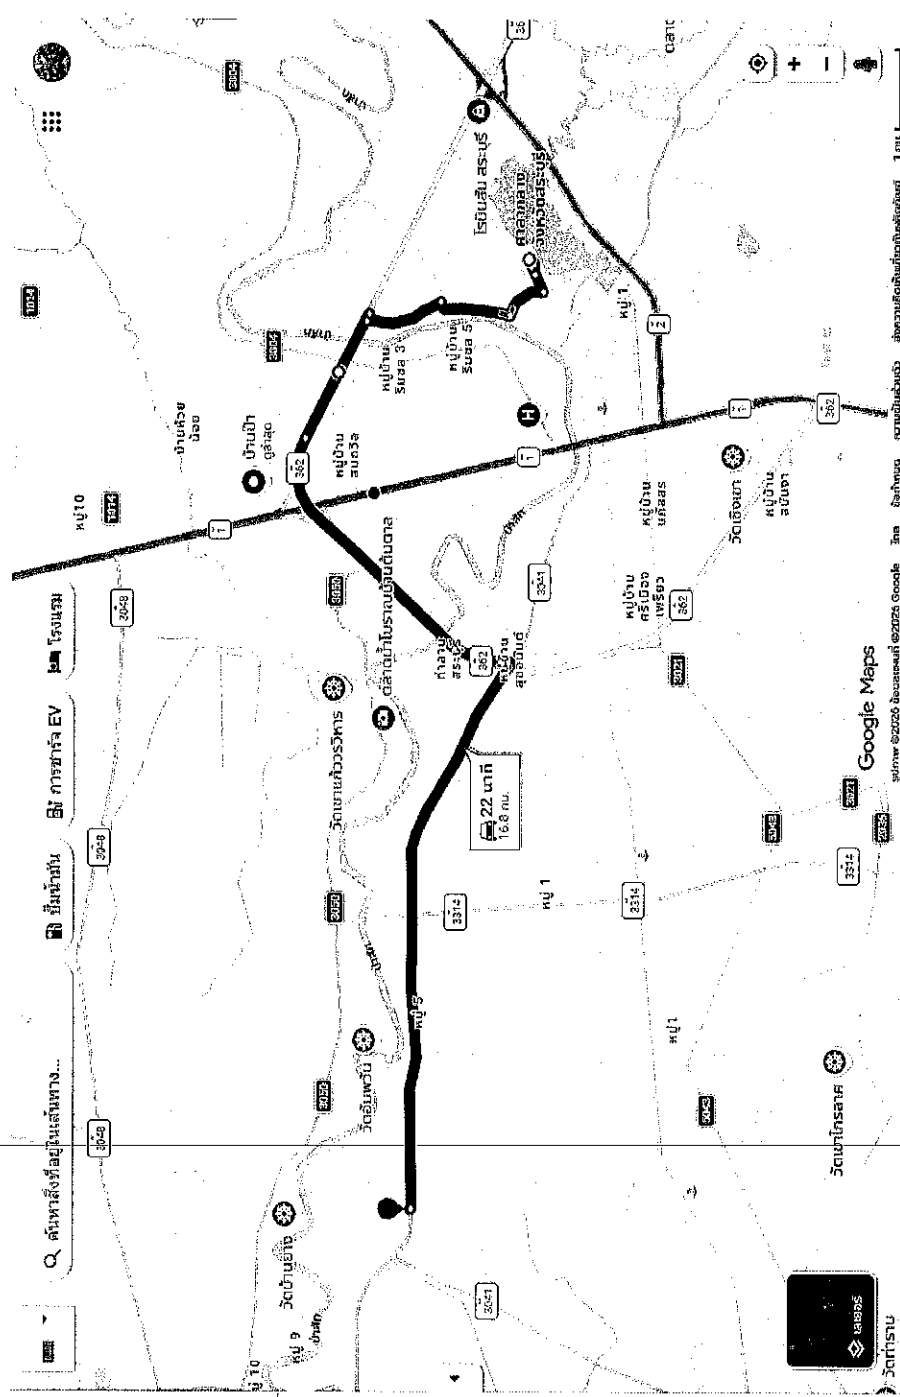

แผนที่เส้นทางขนส่งวัสดุครั้งแรก โดยใช้รถบรรทุก 10 ล้อ + รถลากพ่วง (กรณีน้ำหนักบรรทุกไม่เกิน 47 ตัน)
จากศาลากลาง (หลังใหม่) ส่ง ณ สถานที่ปฏิบัติงาน ถนนสายรอบบึงโจ่ง (ฝั่งตะวันตก) ตำบลเมืองเก่า อำเภอเสนาให้ จังหวัดสระบุรี

ระยะทางประมาณ 17.00 กิโลเมตร

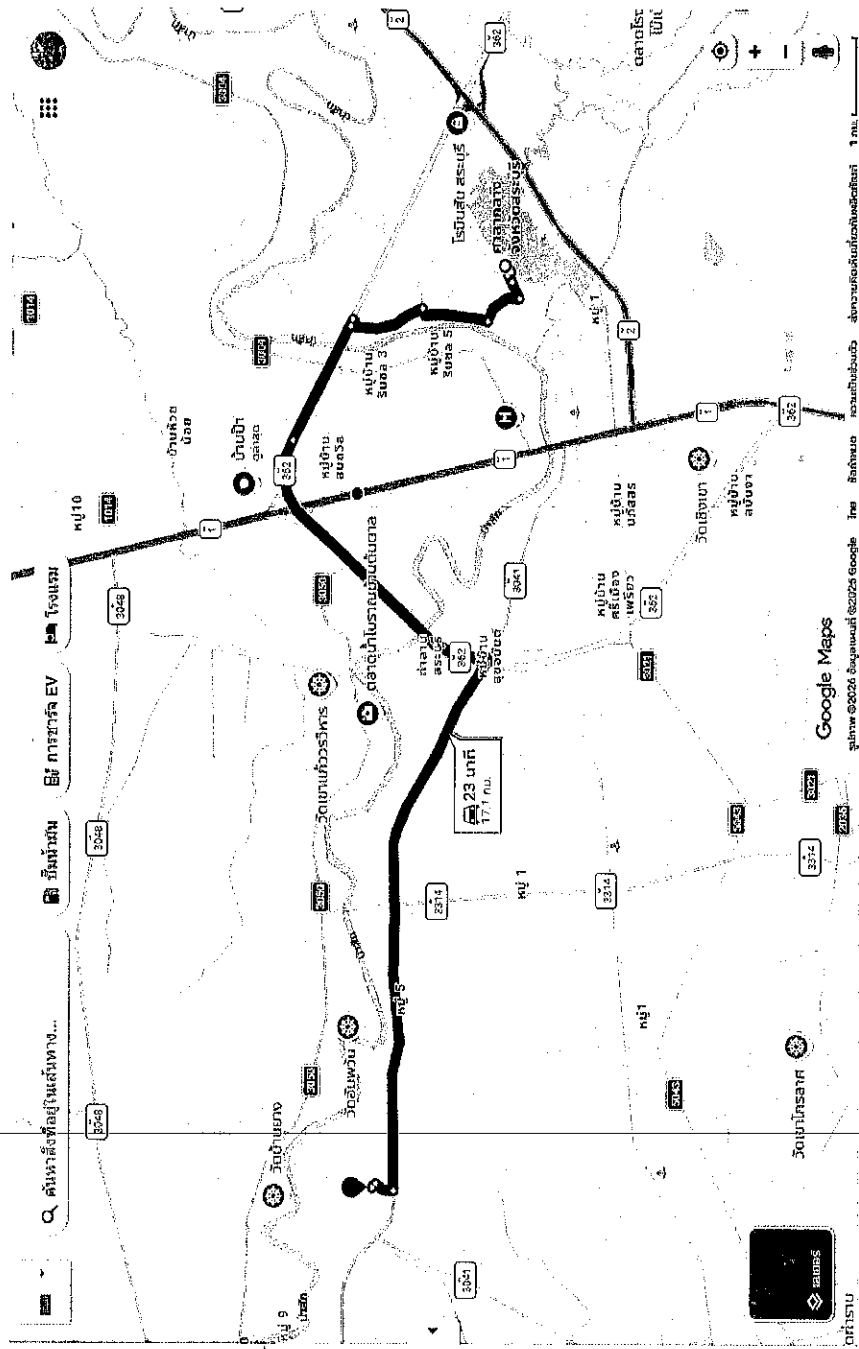

Handwritten signature and a checkmark.


ตารางค่าขนส่งวัสดุก่อสร้าง รถบรรทุก 10 ล้อ และรถลากพ่วง (กรณีน้ำหนักรวมไม่เกิน 47 ตัน)

ภูมิประเทศเป็น ที่ราบ ผิวทางลาดยาง และการจราจรปกติ



ราคาน้ำมันเชื้อเพลิงดีเซล ที่ อำเภอเมือง 35.00 - 35.99 บาท / ลิตร

ระยะ ขนส่ง กม.	ค่าบรรทุก บาท / ตัน	ค่าบรรทุก บาท / ลบ.ม.	ระยะ ขนส่ง กม.	ค่าบรรทุก บาท / ตัน	ค่าบรรทุก บาท / ลบ.ม.	ระยะ ขนส่ง กม.	ค่าบรรทุก บาท / ตัน	ค่าบรรทุก บาท / ลบ.ม.
1	4.63	6.48	41	69.65	97.51	81	137.02	191.83
2	6.14	8.60	42	71.34	99.88	82	138.68	194.16
3	7.66	10.72	43	73.02	102.22	83	140.38	196.53
4	9.17	12.84	44	74.70	104.59	84	142.05	198.87
5	10.68	14.96	45	76.39	106.94	85	143.75	201.25
6	12.20	17.08	46	78.08	109.31	86	145.43	203.60
7	13.71	19.20	47	79.76	111.66	87	147.10	205.94
8	15.22	21.31	48	81.43	114.01	88	148.78	208.29
9	16.74	23.43	49	83.12	116.37	89	150.46	210.64
10	18.25	25.55	50	84.81	118.73	90	152.18	213.05
11	19.76	27.67	51	86.49	121.09	91	153.86	215.41
12	21.28	29.79	52	88.17	123.44	92	155.51	217.71
13	22.79	31.91	53	89.85	125.79	93	157.20	220.08
14	24.31	34.03	54	91.54	128.15	94	158.89	222.45
15	25.88	36.23	55	93.23	130.52	95	160.59	224.82
16	27.56	38.58	56	94.90	132.86	96	162.28	227.20
17	29.24	40.94	57	96.58	135.22	97	163.94	229.51
18	30.93	43.30	58	98.27	137.58	98	165.64	231.90
19	32.61	45.66	59	99.96	139.94	99	167.30	234.22
20	34.29	48.01	60	101.65	142.31	100	169.01	236.61
21	35.98	50.37	61	103.33	144.66	101	170.67	238.94
22	37.66	52.73	62	105.01	147.01	102	172.38	241.34
23	39.35	55.09	63	106.69	149.37	103	174.05	243.67
24	41.03	57.44	64	108.38	151.74	104	175.72	246.01
25	42.71	59.80	65	110.05	154.08	105	177.44	248.41
26	44.39	62.15	66	111.75	156.45	106	179.11	250.76
27	46.08	64.51	67	113.43	158.80	107	180.79	253.10
28	47.77	66.87	68	115.11	161.15	108	182.46	255.45
29	49.45	69.22	69	116.79	163.51	109	184.14	257.79
30	51.13	71.59	70	118.48	165.87	110	185.82	260.14
31	52.81	73.94	71	120.17	168.23	111	187.50	262.50
32	54.50	76.30	72	121.86	170.60	112	189.18	264.85
33	56.18	78.65	73	123.53	172.94	113	190.87	267.21
34	57.86	81.01	74	125.23	175.32	114	192.55	269.58
35	59.55	83.37	75	126.90	177.67	115	194.24	271.94
36	61.23	85.73	76	128.58	180.02	116	195.93	274.31
37	62.91	88.08	77	130.26	182.37	117	197.63	276.68
38	64.60	90.44	78	131.95	184.73	118	199.32	279.05
39	66.29	92.80	79	133.64	187.09	119	201.02	281.43
40	67.97	95.16	80	135.33	189.46	120	202.66	283.72

โครงการจัดซื้อวัสดุ Hot-Mix ซ่อมแซมถนน
สายทางเข้าวัดจันทบุรี ตำบลเมืองเก่า อำเภอเสนาห์ จังหวัดสระบุรี

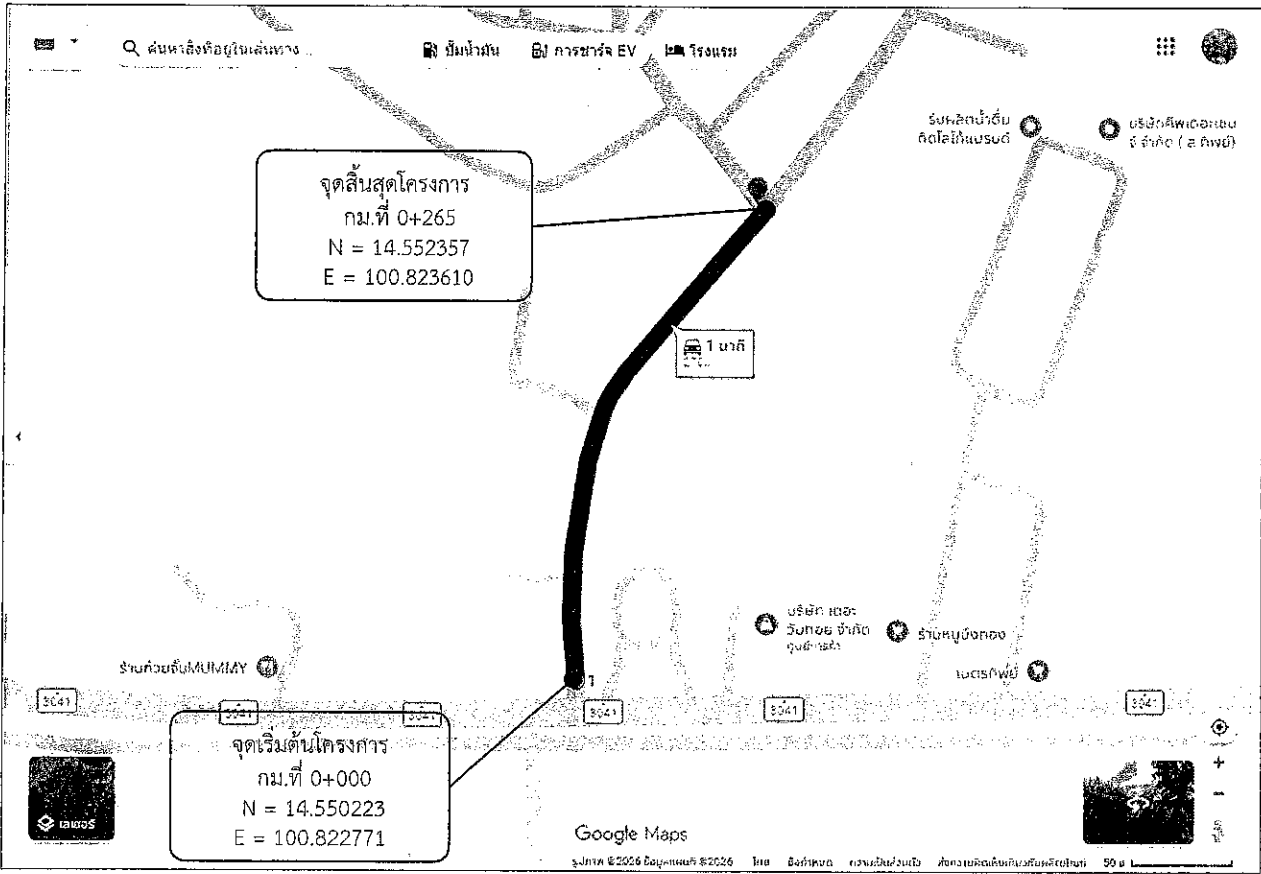


โครงการจัดซื้อวัสดุ Hot-Mix ซ่อมแซมถนน
สายทางเข้าวัดจันทบุรี ตำบลเมืองเก่า อำเภอเสนาห์ จังหวัดสระบุรี
ขนาดผิวจราจร กว้าง 4.00 เมตร ยาว 265.00 เมตร หนาเฉลี่ย 0.05 เมตร
หรือคิดเป็นพื้นที่ลาดยางไม่น้อยกว่า 1,060.00 ตารางเมตร

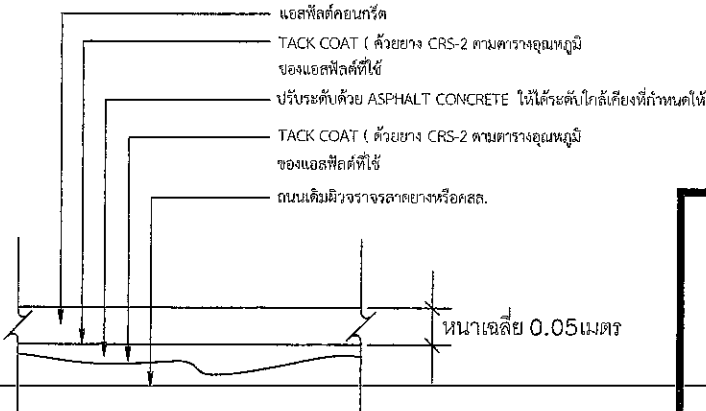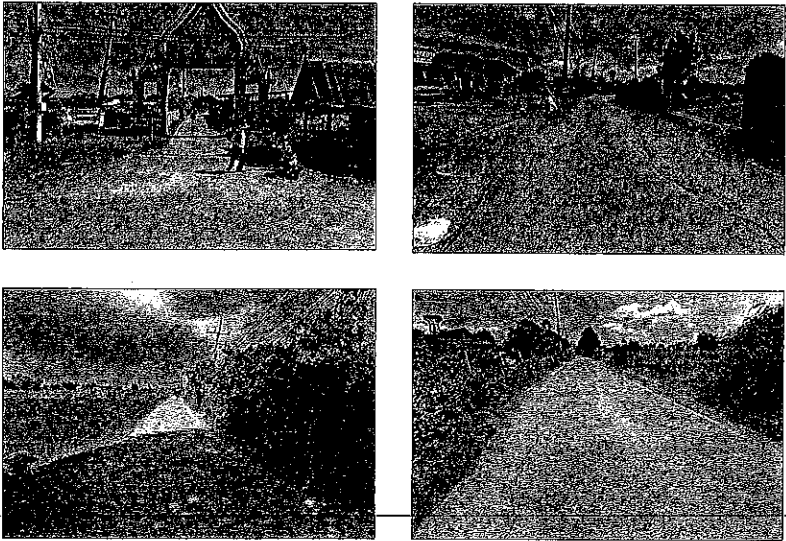

รายละเอียดงาน OVERLAY ASPHALT CONCRETE

โครงการจัดซื้อวัสดุ Hot-Mix ซ่อมแซมถนน
รวมระยะทาง 0.265 กิโลเมตร
- กม.ที่ 0+000 ถึง กม.ที่ 0+265 ระยะทาง 0.265 กิโลเมตร
- ผิวจราจรกว้าง 4.00 เมตร หนาเฉลี่ย 0.05 เมตร ไม่มีไหล่ทาง
หรือคิดเป็นพื้นที่ลาดยางไม่น้อยกว่า 1,060.00 ตารางเมตร
- จุดเริ่มต้นและจุดสิ้นสุดโครงการอาจเปลี่ยนแปลงได้ตามสภาพความเหมาะสม
ของพื้นที่ดำเนินการโดยให้อยู่ในดุลยพินิจของคณะกรรมการตรวจรับพัสดุ


ปริมาณงาน				
ที่	รายการ			หมายเหตุ
1.	ปริมาณ AC Hot Mix (8.33ตร.ม./ตัน) ปูหนาเฉลี่ย 0.05 ม.	ตัน	127.00	
2.	ปริมาณยาง CSS-1 (0.8 ลิตร/ตร.ม.) Prime Coat	ลิ้ง	-	
3.	ปริมาณยาง CRS-2 (0.3 ลิตร/ตร.ม.) Tack Coat	ลิ้ง	2.00	
4.	ปริมาณ AC Hot Mix สำหรับปรับระดับพื้นทางเดิม (20.80 ตร.ม./ตัน) ปูหนาเฉลี่ย 0.02	ตัน	-	

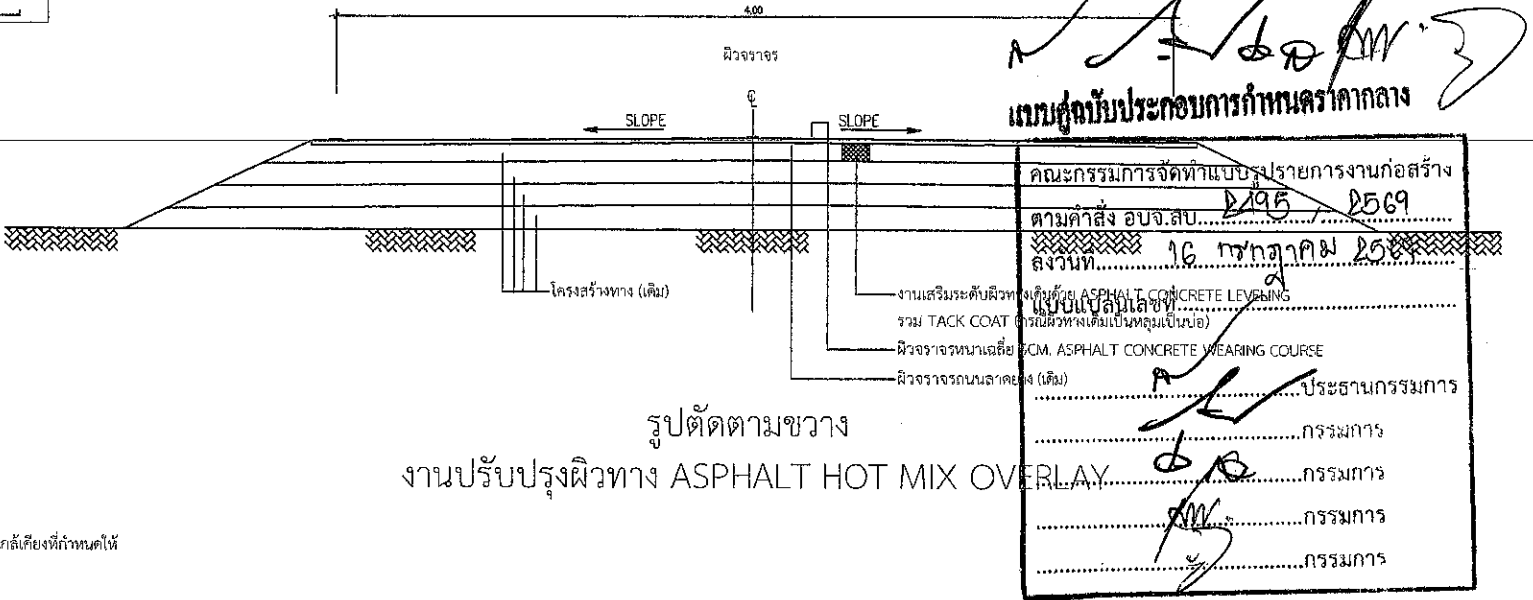

รูปตัดตามขวาง
งานปรับปรุงผิวทาง ASPHALT HOT MIX OVERLAY

โครงการ	โครงการจัดซื้อวัสดุ Hot-Mix ซ่อมแซมถนน สายทางเข้าวัดจันทบุรี ตำบลเมืองเก่า อำเภอเสนาห์ จังหวัดสระบุรี				
	สำรวจ,ออกแบบ	นายพรต วุฒิสถ์ ผู้ช่วยนายช่างโยธา	ตรวจสอบ	นายอิศรา สิงห์รัตน์ หัวหน้าฝ่ายสาธารณูปโภค	
เขียนแบบ	นายพรต วุฒิสถ์ ผู้ช่วยนายช่างโยธา	ตรวจทาน	นางสาวรัตน์ สุขะคัน ผู้ช่วยนายช่างโยธา		
วิศวกรโยธา	นายพรตกร เทพรประดับ วิศวกรโยธาชำนาญการ	อนุมัติ	นางสาวรัตน์ สุขะคัน ผู้ช่วยนายช่างโยธา วิศวกรการขน ผู้ช่วยนายช่างโยธา		
มาตราส่วน 1 : 100	ว/ค/ป 1				

โครงการจัดซื้อวัสดุ Hot-Mix ซ่อมแซมถนน
สายรอบบึงโจ้ง (ฝั่งตะวันตก) ตำบลเมืองเก่า อำเภอเสนาห์ จังหวัดสระบุรี


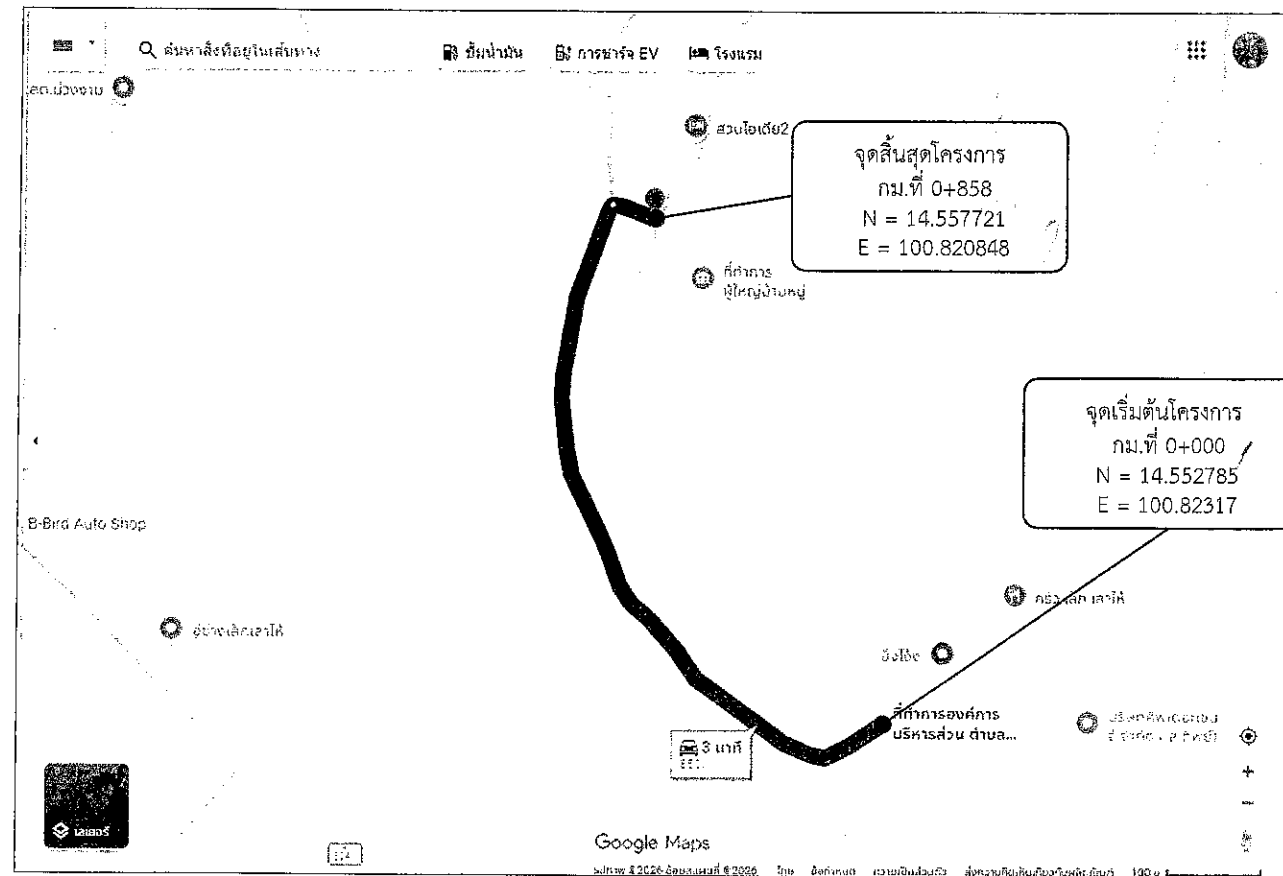


โครงการจัดซื้อวัสดุ Hot-Mix ซ่อมแซมถนน

สายรอบบึงโจ้ง (ฝั่งตะวันตก) ตำบลเมืองเก่า อำเภอเสนาห์ จังหวัดสระบุรี

ขนาดผิวจราจร กว้าง 4.00 เมตร ยาว 858.00 เมตร หนาเฉลี่ย 0.05 เมตร

หรือคิดเป็นพื้นที่ลาดยางไม่น้อยกว่า 3,432.00 ตารางเมตร

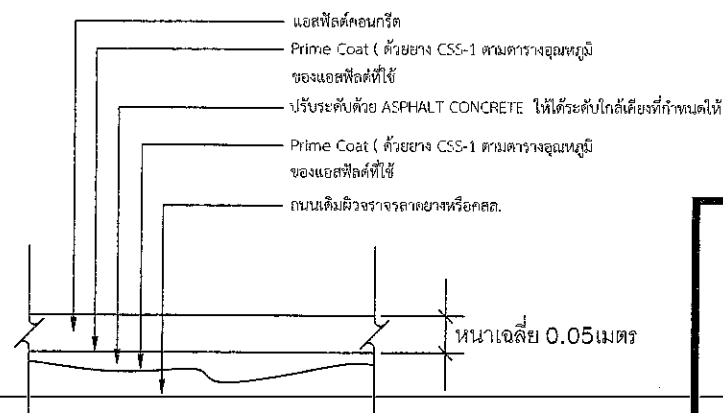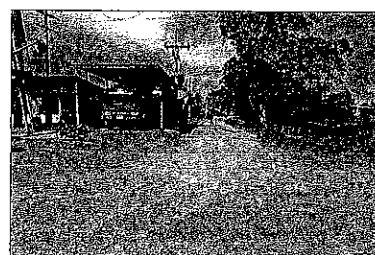

รายละเอียดงาน OVERLAY ASPHALT CONCRETE


โครงการจัดซื้อวัสดุ Hot-Mix ซ่อมแซมถนน

รวมระยะทาง 0.858 กิโลเมตร

- กม.ที่ 0+000 ถึง กม.ที่ 0+858 ระยะทาง 0.858 กิโลเมตร
- ผิวจราจรกว้าง 4.00 เมตร หนาเฉลี่ย 0.05 เมตร ไม่มีไหล่ทาง
- หรือคิดเป็นพื้นที่ลาดยางไม่น้อยกว่า 3,432.00 ตารางเมตร
- จุดเริ่มต้นและจุดสิ้นสุดโครงการอาจเปลี่ยนแปลงได้ตามสภาพความเหมาะสม
- ของพื้นที่ดำเนินการโดยให้อยู่ในดุลยพินิจของคณะกรรมการตรวจรับพัสดุ

ปริมาณงาน

ร.ล.	รายการ	หน่วย	ปริมาณ	หมายเหตุ
1.	ปริมาณ AC Hot Mix (8.33 ตร.ม./คัน) ปูหนาเฉลี่ย 0.05 ม.	คัน	412.00	
2.	ปริมาณยาง CSS-1 (0.8 ลิตร/ตร.ม.) Prime Coat	ถัง	14.00	
3.	ปริมาณยาง CRS-2 (0.3 ลิตร/ตร.ม.) Tack Coat	ถัง	-	
4.	ปริมาณ AC Hot Mix สำหรับปรับระดับพื้นทางเดิม (20.80 ตร.ม./คัน) ปูหนาเฉลี่ย 0.02	คัน	-	

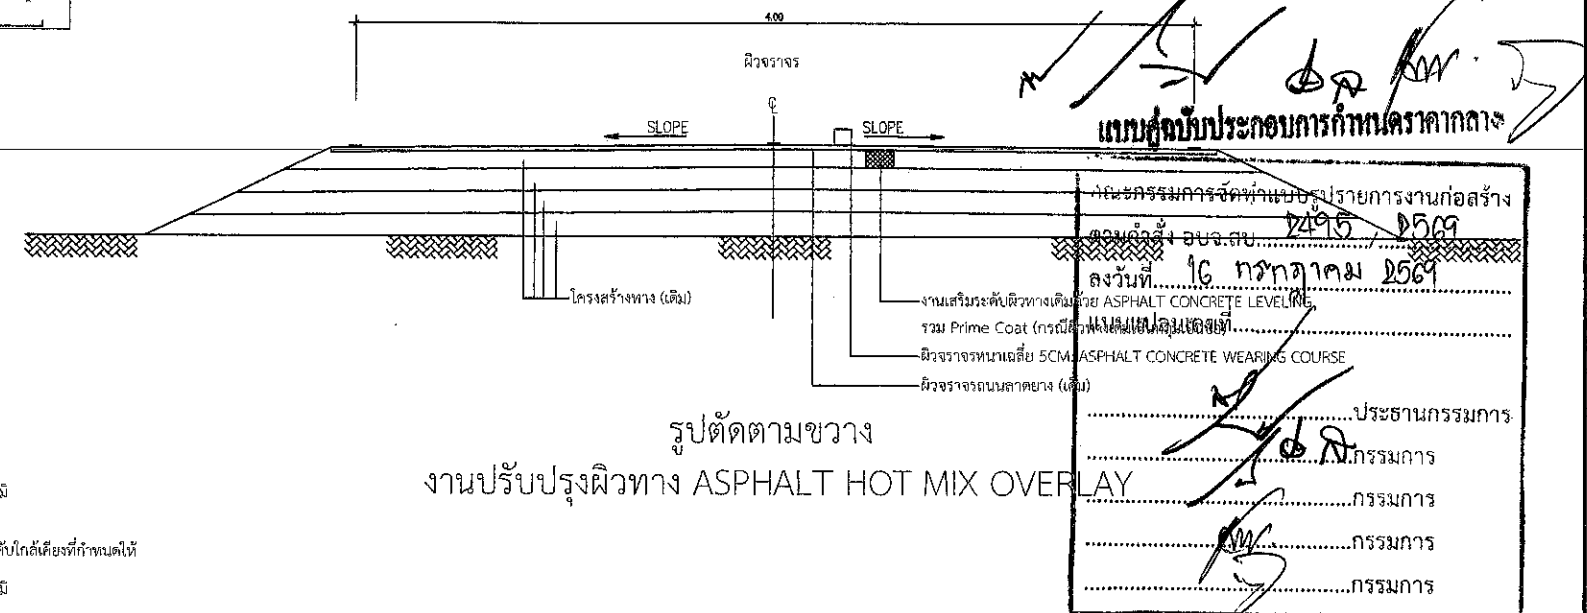

รูปตัดตามขวาง
งานปรับปรุงผิวทาง ASPHALT HOT MIX OVERLAY

องค์การบริหารส่วนจังหวัดสระบุรี มาตราส่วน 1 : 100	โครงการ	โครงการจัดซื้อวัสดุ Hot-Mix ซ่อมแซมถนน สายรอบบึงโจ้ง (ฝั่งตะวันตก) ตำบลเมืองเก่า อำเภอเสนาห์ จังหวัดสระบุรี				
	สำรวจ,ออกแบบ	นายวิชากร ภูติศาสตร์ ผู้ชำนาญงานโยธา	ตรวจสอบ	นายวิชากร ภูติศาสตร์ ผู้ชำนาญงานโยธา	นายวิชากร ภูติศาสตร์ ผู้ชำนาญงานโยธา	นายวิชากร ภูติศาสตร์ ผู้ชำนาญงานโยธา
	เขียนแบบ	นายวิชากร ภูติศาสตร์ ผู้ชำนาญงานโยธา	ตรวจทาน	นายวิชากร ภูติศาสตร์ ผู้ชำนาญงานโยธา	นายวิชากร ภูติศาสตร์ ผู้ชำนาญงานโยธา	นายวิชากร ภูติศาสตร์ ผู้ชำนาญงานโยธา
	วิศวกรโยธา	นายวิชากร ภูติศาสตร์ ผู้ชำนาญงานโยธา	อนุมัติ	นายวิชากร ภูติศาสตร์ ผู้ชำนาญงานโยธา	นายวิชากร ภูติศาสตร์ ผู้ชำนาญงานโยธา	นายวิชากร ภูติศาสตร์ ผู้ชำนาญงานโยธา