

ราคากลางจัดซื้อวัสดุก่อสร้าง ประเภททางมะตอยผสมร้อน (Hot-Mix)  
 คณะกรรมการกำหนดราคากลาง ตามคำสั่งการบริหารส่วนจังหวัดสระบุรี ที่ 2495/2569 ลงวันที่ 16 กรกฎาคม 2569  
 คณะกรรมการกำหนดราคากลางเมื่อวันที่ 21 กรกฎาคม 2569

| ลำดับ<br>ที่ | รายการวัสดุ               | สถานที่ส่งมอบ      | จำนวน  | หน่วย | ราคาวัสดุ         |                   | รวมราคาวัสดุ<br>และค่าขนส่ง<br>(บาท/ถัง) | รวม<br>[1]x[4]=[5]<br>(บาท) | ราคารวม<br>กำไรและอื่นๆ 15%<br>[5]x0.15=[6] 15%<br>[6]x0.07=[7] | ภาษี<br>7%<br>(บาท) | รวมทั้งสิ้น<br>(บาท) | หมายเหตุ       |
|--------------|---------------------------|--------------------|--------|-------|-------------------|-------------------|------------------------------------------|-----------------------------|-----------------------------------------------------------------|---------------------|----------------------|----------------|
|              |                           |                    |        |       | ค่าขนส่ง<br>(บาท) | ค่าวัสดุ<br>(บาท) |                                          |                             |                                                                 |                     |                      |                |
| 1            | ยางมะตอยผสมร้อน (Hot Mix) | ถนนสาย สป.ถ.34 005 | 498.00 | ตัน   | 52.81             | 3,020.00          | 3,072.81                                 | 1,530,259.38                | -                                                               | -                   | 1,530,259.38         | 4,150.00 ตร.ม. |
| 2            | ยางแอสฟัลท์ ชนิด CRS-2    | ตำบลบางโพธิ์       | 6.00   | ถัง   | 0.00              | 7,117.35          | 7,117.35                                 | 42,704.10                   | -                                                               | -                   | 42,704.10            | 4,150.00 ตร.ม. |
| รวมทั้งสิ้น  |                           |                    |        |       |                   |                   |                                          |                             |                                                                 |                     | 1,572,963.48         |                |
|              |                           |                    |        |       |                   |                   |                                          |                             |                                                                 |                     | 1,572,963.48         |                |


ลงชื่อ ..... ประธานกรรมการ (นางสาวรัตน์ สุขะตัน) ..... ลงชื่อ ..... กรรมการ (นายอิศรา สังขวัตร) .....  
 ผู้อำนวยการส่วนควบคุมการก่อสร้าง (นายจิรพล บุญลือ) .....  
 หัวหน้าฝ่ายสาธารณูปโภค (นายธนาทัต ธรรมเจริญ) .....  
 นายช่างโยธาชำนาญงาน

- หมายเหตุ
- 1.ขนส่งวัสดุ Hotmix โดยใช้รถบรรทุก 10 ล้อ + รถลากพ่วง (กรณีมีน้ำหนักรวมไม่เกิน 47 ตัน) จากศาลากลาง (หลังใหม่) ส่ง ณ สถานที่ปฏิบัติงาน ถนนสาย สป.ถ.34 005 บริเวณแยกสะพานสี่แยกถึงบริเวณบ้านชีวิไล ม.11 ตำบลบางโพธิ์ อำเภอบ้านหมอ จังหวัดสระบุรี ระยะทางประมาณ 31.00 กิโลเมตร
  - 2.ราคาค่าขนส่ง เป็นไปตามประกาศคณะกรรมการราคากลางและขึ้นทะเบียนผู้ประกอบการเรื่อง หลักเกณฑ์และวิธีการกำหนดราคากลางงานก่อสร้างของหน่วยงานของรัฐ ลงวันที่ 19 ตุลาคม 2560
  - 3.ราคาวัดค่า อ้างอิงข้อมูล ตามหนังสือผลการสืบราคาแอสฟัลต์ชนิดกึ่งรีด ยางมะตอยผสมร้อน Hot Mix ที่ สป 51005.2/4402 ลงวันที่ 20 กรกฎาคม 2569 (รวมภาษีมูลค่าเพิ่มแต่ไม่รวมค่าขนส่ง)
  - 4.ราคาวัดค่า ยางแอสฟัลท์ ชนิด CRS-2 อ้างอิงข้อมูลสำนักบำรุงทาง กรมทางหลวงชนบท ราคาผลิตภัณฑ์แอสฟัลต์ ประจำเดือน กรกฎาคม 2569 (รวมภาษีมูลค่าเพิ่มและค่าขนส่ง)

แผนที่สังเขป ขนส่ง วัสดุทุก 10 ล้อ + รถลากพ่วง (กรณีน้ำหนักรวมไม่เกิน 47 ตัน)

จากศาลากลาง (หลังใหม่) ส่ง ณ สถานที่ปฏิบัติงาน ถนนสาย สป.ถ34 005 บริเวณแยกสะพานสี่ขมฟุ้งบริเวณบ้านข้าวโสม ม.11 ตำบลบางโหนด อำเภอบ้านหมอ จังหวัดสระบุรี

ระยะทางประมาณ 31.00 กิโลเมตร

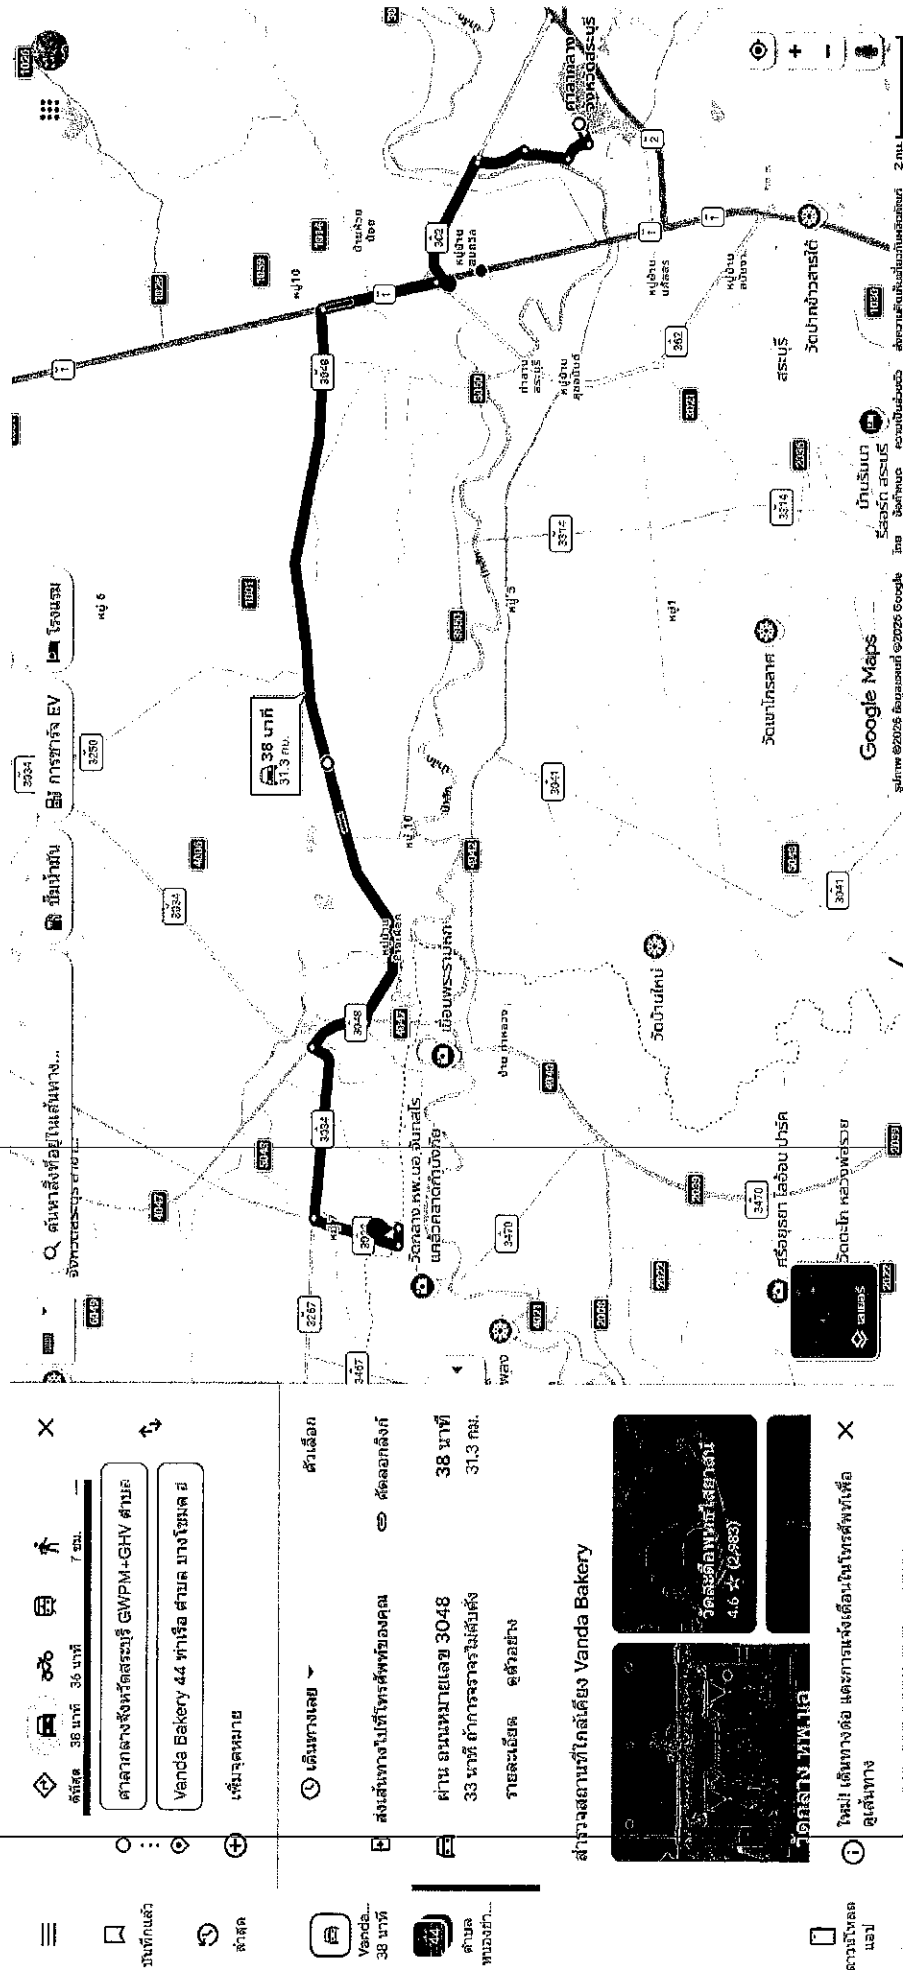

Handwritten signature and date: 2

ตารางค่าขนส่งวัสดุก่อสร้าง รถบรรทุก 10 ล้อ และรถลากพ่วง (กรณีน้ำหนักรวมไม่เกิน 47 ตัน)


ภูมิประเทศเป็น ที่ราบ ผิวทางลาดยาง และการจราจรปกติ

ราคาน้ำมันเชื้อเพลิงดีเซล ที่ อำเภอเมือง 35.00 - 35.99 บาท / ลิตร

| ระยะ<br>ขนส่ง<br>กม. | ค่าบรรทุก<br>บาท / ตัน | ค่าบรรทุก<br>บาท / ลบ.ม. | ระยะ<br>ขนส่ง<br>กม. | ค่าบรรทุก<br>บาท / ตัน | ค่าบรรทุก<br>บาท / ลบ.ม. | ระยะ<br>ขนส่ง<br>กม. | ค่าบรรทุก<br>บาท / ตัน | ค่าบรรทุก<br>บาท / ลบ.ม. |
|----------------------|------------------------|--------------------------|----------------------|------------------------|--------------------------|----------------------|------------------------|--------------------------|
| 1                    | 4.63                   | 6.48                     | 41                   | 69.65                  | 97.51                    | 81                   | 137.02                 | 191.83                   |
| 2                    | 6.14                   | 8.60                     | 42                   | 71.34                  | 99.88                    | 82                   | 138.68                 | 194.16                   |
| 3                    | 7.66                   | 10.72                    | 43                   | 73.02                  | 102.22                   | 83                   | 140.38                 | 196.53                   |
| 4                    | 9.17                   | 12.84                    | 44                   | 74.70                  | 104.59                   | 84                   | 142.05                 | 198.87                   |
| 5                    | 10.68                  | 14.96                    | 45                   | 76.39                  | 106.94                   | 85                   | 143.75                 | 201.25                   |
| 6                    | 12.20                  | 17.08                    | 46                   | 78.08                  | 109.31                   | 86                   | 145.43                 | 203.60                   |
| 7                    | 13.71                  | 19.20                    | 47                   | 79.76                  | 111.66                   | 87                   | 147.10                 | 205.94                   |
| 8                    | 15.22                  | 21.31                    | 48                   | 81.43                  | 114.01                   | 88                   | 148.78                 | 208.29                   |
| 9                    | 16.74                  | 23.43                    | 49                   | 83.12                  | 116.37                   | 89                   | 150.46                 | 210.64                   |
| 10                   | 18.25                  | 25.55                    | 50                   | 84.81                  | 118.73                   | 90                   | 152.18                 | 213.05                   |
| 11                   | 19.76                  | 27.67                    | 51                   | 86.49                  | 121.09                   | 91                   | 153.86                 | 215.41                   |
| 12                   | 21.28                  | 29.79                    | 52                   | 88.17                  | 123.44                   | 92                   | 155.51                 | 217.71                   |
| 13                   | 22.79                  | 31.91                    | 53                   | 89.85                  | 125.79                   | 93                   | 157.20                 | 220.08                   |
| 14                   | 24.31                  | 34.03                    | 54                   | 91.54                  | 128.15                   | 94                   | 158.89                 | 222.45                   |
| 15                   | 25.88                  | 36.23                    | 55                   | 93.23                  | 130.52                   | 95                   | 160.59                 | 224.82                   |
| 16                   | 27.56                  | 38.58                    | 56                   | 94.90                  | 132.86                   | 96                   | 162.28                 | 227.20                   |
| 17                   | 29.24                  | 40.94                    | 57                   | 96.58                  | 135.22                   | 97                   | 163.94                 | 229.51                   |
| 18                   | 30.93                  | 43.30                    | 58                   | 98.27                  | 137.58                   | 98                   | 165.64                 | 231.90                   |
| 19                   | 32.61                  | 45.66                    | 59                   | 99.96                  | 139.94                   | 99                   | 167.30                 | 234.22                   |
| 20                   | 34.29                  | 48.01                    | 60                   | 101.65                 | 142.31                   | 100                  | 169.01                 | 236.61                   |
| 21                   | 35.98                  | 50.37                    | 61                   | 103.33                 | 144.66                   | 101                  | 170.67                 | 238.94                   |
| 22                   | 37.66                  | 52.73                    | 62                   | 105.01                 | 147.01                   | 102                  | 172.38                 | 241.34                   |
| 23                   | 39.35                  | 55.09                    | 63                   | 106.69                 | 149.37                   | 103                  | 174.05                 | 243.67                   |
| 24                   | 41.03                  | 57.44                    | 64                   | 108.38                 | 151.74                   | 104                  | 175.72                 | 246.01                   |
| 25                   | 42.71                  | 59.80                    | 65                   | 110.05                 | 154.08                   | 105                  | 177.44                 | 248.41                   |
| 26                   | 44.39                  | 62.15                    | 66                   | 111.75                 | 156.45                   | 106                  | 179.11                 | 250.76                   |
| 27                   | 46.08                  | 64.51                    | 67                   | 113.43                 | 158.80                   | 107                  | 180.79                 | 253.10                   |
| 28                   | 47.77                  | 66.87                    | 68                   | 115.11                 | 161.15                   | 108                  | 182.46                 | 255.45                   |
| 29                   | 49.45                  | 69.22                    | 69                   | 116.79                 | 163.51                   | 109                  | 184.14                 | 257.79                   |
| 30                   | 51.13                  | 71.59                    | 70                   | 118.48                 | 165.87                   | 110                  | 185.82                 | 260.14                   |
| 31                   | 52.81                  | 73.94                    | 71                   | 120.17                 | 168.23                   | 111                  | 187.50                 | 262.50                   |
| 32                   | 54.50                  | 76.30                    | 72                   | 121.86                 | 170.60                   | 112                  | 189.18                 | 264.85                   |
| 33                   | 56.18                  | 78.65                    | 73                   | 123.53                 | 172.94                   | 113                  | 190.87                 | 267.21                   |
| 34                   | 57.86                  | 81.01                    | 74                   | 125.23                 | 175.32                   | 114                  | 192.55                 | 269.58                   |
| 35                   | 59.55                  | 83.37                    | 75                   | 126.90                 | 177.67                   | 115                  | 194.24                 | 271.94                   |
| 36                   | 61.23                  | 85.73                    | 76                   | 128.58                 | 180.02                   | 116                  | 195.93                 | 274.31                   |
| 37                   | 62.91                  | 88.08                    | 77                   | 130.26                 | 182.37                   | 117                  | 197.63                 | 276.68                   |
| 38                   | 64.60                  | 90.44                    | 78                   | 131.95                 | 184.73                   | 118                  | 199.32                 | 279.05                   |
| 39                   | 66.29                  | 92.80                    | 79                   | 133.64                 | 187.09                   | 119                  | 201.02                 | 281.43                   |
| 40                   | 67.97                  | 95.16                    | 80                   | 135.33                 | 189.46                   | 120                  | 202.66                 | 283.72                   |

# โครงการจัดซื้อวัสดุ Hot-Mix ซ่อมแซมถนน

ถนนสาย สป.๓34 005 บริเวณแยกสะพานสี่หมพู่ถึงบริเวณบ้านชีวโฮม ม.11 ตำบลบางโขมด อำเภอบ้านหมอ จังหวัดสระบุรี

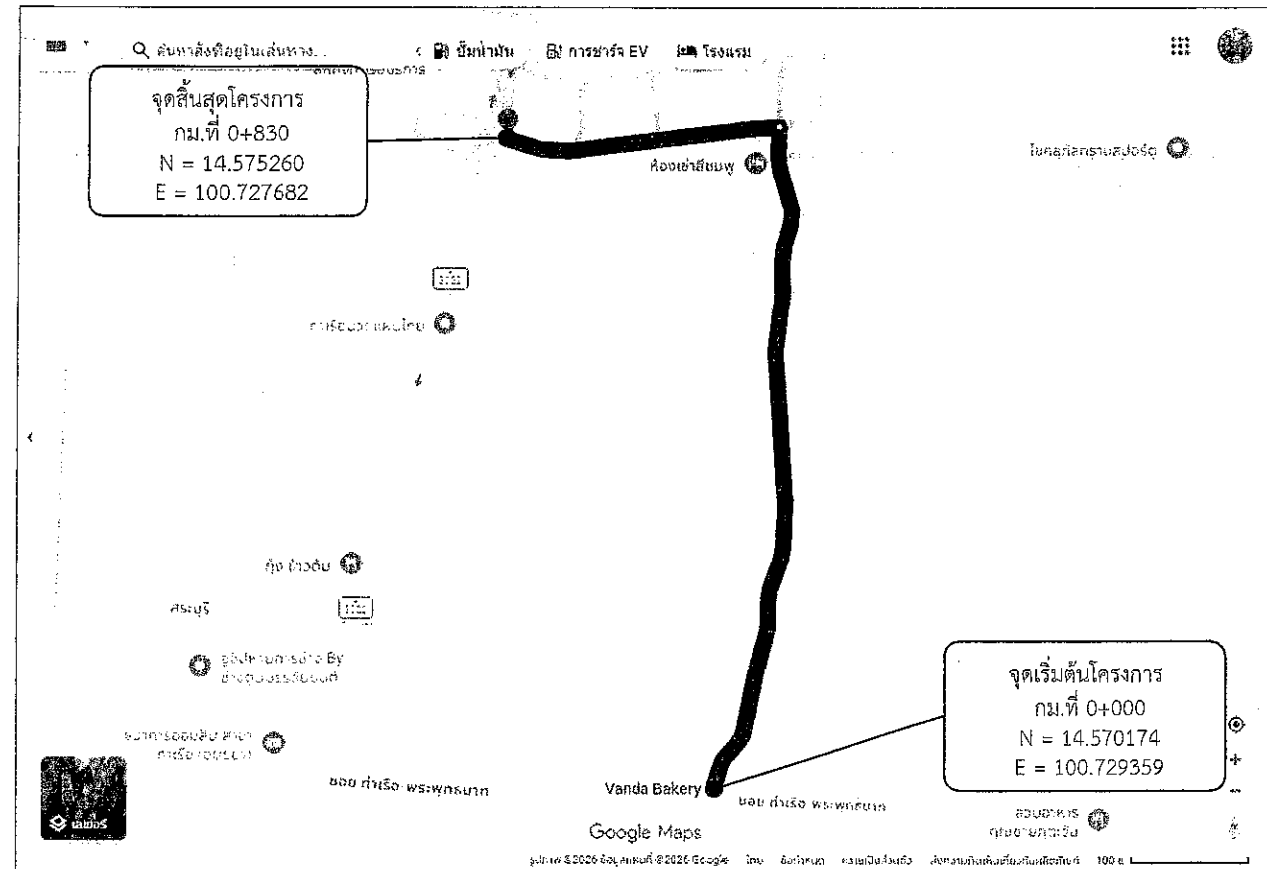

## โครงการจัดซื้อวัสดุ Hot-Mix ซ่อมแซมถนน

รวมระยะทาง 0.830 กิโลเมตร

- กม.ที่ 0+000 ถึง กม.ที่ 0+830 ระยะทาง 0.830 กิโลเมตร
- ผิวจราจรกว้าง 5.00 เมตร หนาเฉลี่ย 0.05 เมตร ไม่มีไหล่ทาง
- หรือคิดเป็นพื้นที่ลาดยางไม่น้อยกว่า 4,150.00 ตารางเมตร
- จุดเริ่มต้นและจุดสิ้นสุดโครงการอาจเปลี่ยนแปลงได้ตามสภาพความเหมาะสม
- ของพื้นที่ดำเนินการโดยให้อยู่ในดุลยพินิจของคณะกรรมการตรวจรับพัสดุ

## ปริมาณงาน



| ที่ | รายการ                                                                          | หน่วย | ปริมาณ | หมายเหตุ |
|-----|---------------------------------------------------------------------------------|-------|--------|----------|
| 1.  | ปริมาณ AC Hot Mix (8.33ตร.ม./คัน) ปูหนาเฉลี่ย 0.05 ม.                           | คัน   | 498.00 |          |
| 2.  | ปริมาณยาง CSS-1 (0.8 ลิตร/ตร.ม.) Prime Coat                                     | ถัง   | -      |          |
| 3.  | ปริมาณยาง CRS-2 (0.3 ลิตร/ตร.ม.) Tack Coat                                      | ถัง   | 6.00   |          |
| 4.  | ปริมาณ AC Hot Mix สำหรับปรับระดับพื้นทางเดิม (20.80 ตร.ม./คัน) ปูหนาเฉลี่ย 0.02 | คัน   | -      |          |

## โครงการจัดซื้อวัสดุ Hot-Mix ซ่อมแซมถนน


ถนนสาย สป.๓34 005 บริเวณแยกสะพานสี่หมพู่ถึงบริเวณบ้านชีวโฮม ม.11 ตำบลบางโขมด อำเภอบ้านหมอ จังหวัดสระบุรี

ขนาดผิวจราจร กว้าง 5.00 เมตร ยาว 830.00 เมตร หนาเฉลี่ย 0.05 เมตร

หรือคิดเป็นพื้นที่ลาดยางไม่น้อยกว่า 4,150.00 ตารางเมตร

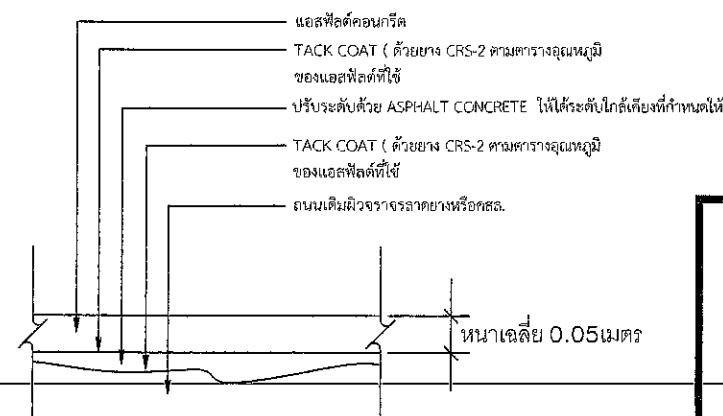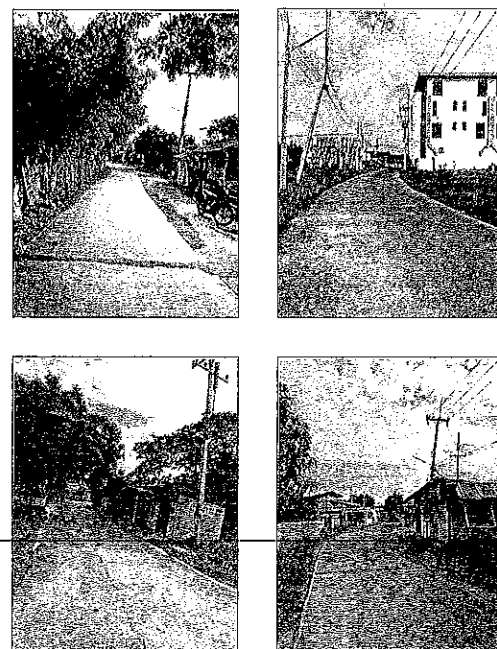

รายละเอียดงาน OVERLAY ASPHALT CONCRETE

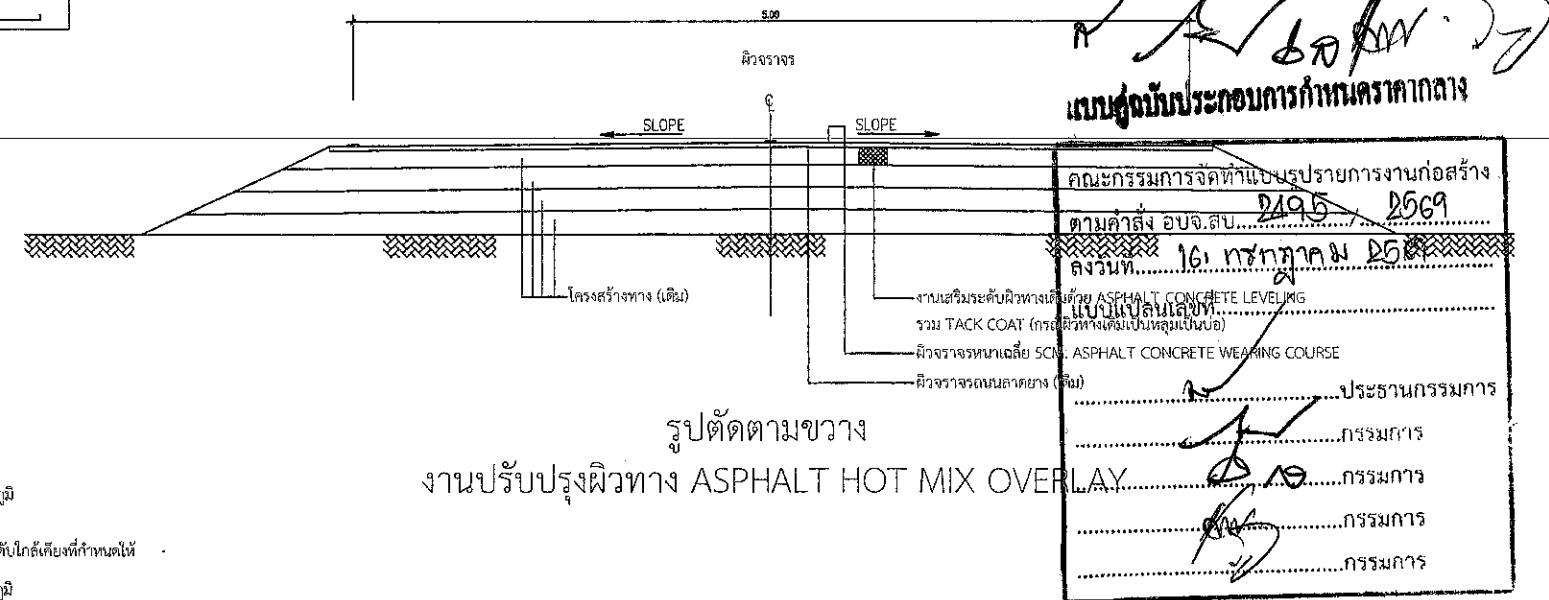

รูปตัดตามขวาง  
งานปรับปรุงผิวทาง ASPHALT HOT MIX OVERLAY

| โครงการจัดซื้อวัสดุ Hot-Mix ซ่อมแซมถนน                                                                   |                            |                                       |            |                                       |                                       |
|---|----------------------------|---------------------------------------|------------|---------------------------------------|---------------------------------------|
| ถนนสาย สป.๓34 005 บริเวณแยกสะพานสี่หมพู่ถึงบริเวณบ้านชีวโฮม ม.11 ตำบลบางโขมด อำเภอบ้านหมอ จังหวัดสระบุรี |                            |                                       |            |                                       |                                       |
| <p>องค์การบริหารส่วนจังหวัดสระบุรี</p>                                                                   | โครงการ                    |                                       |            |                                       |                                       |
|   | สำรวจ,ออกแบบ               | นายอรรถ ฤทธิศาสตร์<br>ผู้ช่วยนายอำเภอ | ตรวจสอบ    | นายอรรถ ฤทธิศาสตร์<br>ผู้ช่วยนายอำเภอ | นายอรรถ ฤทธิศาสตร์<br>ผู้ช่วยนายอำเภอ |
|   | เขียนแบบ                   | นายอรรถ ฤทธิศาสตร์<br>ผู้ช่วยนายอำเภอ | ตรวจทาน    | นายอรรถ ฤทธิศาสตร์<br>ผู้ช่วยนายอำเภอ | นายอรรถ ฤทธิศาสตร์<br>ผู้ช่วยนายอำเภอ |
| มาตราส่วน<br>1 : 100                                                                                     | ว/ค/ป<br>...../...../..... | แผ่นที่<br>1                          | วิศวกรโยธา | นายอรรถ ฤทธิศาสตร์<br>ผู้ช่วยนายอำเภอ | นายอรรถ ฤทธิศาสตร์<br>ผู้ช่วยนายอำเภอ |