

ราคากลางจัดซื้อวัสดุก่อสร้าง ประเภทยางมะตอยผสมร้อน (Hot-Mix)

คณะกรรมการกำหนดราคากลาง ตามคำสั่งองค์การบริหารส่วนจังหวัดสระบุรี ที่ 2495/2569 ลงวันที่ 16 กรกฎาคม 2569

คณะกรรมการกำหนดราคากลางเมื่อวันที่ 21 กรกฎาคม 2569

ลำดับ ที่	รายการวัสดุ	สถานที่ส่งมอบ	จำนวน	หน่วย	ราคาวัสดุ		รวมราคาวัสดุ และค่าขนส่ง (บาท/คัน)	รวม	ราคารวม กำไรและอื่นๆ 15% [5]x0.15 = [6] 15%	ภาษี 7% [6]x0.07 = [7]	รวมทั้งสิ้น (บาท)	หมายเหตุ
					ค่าขนส่ง (บาท)	ค่าวัสดุ (บาท)						
1		ถนนสายพัฒนาประตูดงหนองบัว-บ้านผู้ใหญ่สังฆาต ม.1	780.00	คัน	47.77	3,020.00	3,067.77	2,392,860.60	-	-	2,392,860.60	6,500.00 ตร.ม.
2		ถนนสายวัดหนองบัว-สามแยกบ้านนางสงครณี ม.1	288.00	คัน	47.77	3,020.00	3,067.77	883,517.76	-	-	883,517.76	2,400.00 ตร.ม.
3		ถนนสายวัดหนองบัว-สะพานคลองน้ำพุ ม.1	336.00	คัน	47.77	3,020.00	3,067.77	1,030,770.72	-	-	1,030,770.72	2,800.00 ตร.ม.
4		ถนนสายหน้าบ้านนางสงครณี ม.6	192.00	คัน	39.35	3,020.00	3,059.35	587,395.20	-	-	587,395.20	1,600.00 ตร.ม.
5		ถนนสายบ้านหนองหัววัวใต้ ม.4	672.00	คัน	46.08	3,020.00	3,066.08	2,060,405.76	-	-	2,060,405.76	5,600.00 ตร.ม.
6		ถนนสายบ้านวัดหนองหัววัวเหนือ ม.4	1,008.00	คัน	46.08	3,020.00	3,066.08	3,090,608.64	-	-	3,090,608.64	8,400.00 ตร.ม.
7		ยางแอสฟัลท์ ชนิด CRS-2	41.00	ถัง	0.00	7,117.35	7,117.35	291,811.35	-	-	291,811.35	27,300.00 ตร.ม.
รวมทั้งสิ้น											10,337,370.03	
											10,337,370.03	

ลงชื่อ

ประธานกรรมการ

(นางสรวิรัตน์ สุขะตัน)

ผู้อำนวยการส่วนการโยธา

ลงชื่อ

กรรมการ

(นายจิรพล บุญเชื้อ)

ผู้อำนวยการส่วนควบคุมการก่อสร้าง

ลงชื่อ

กรรมการ

(นายอัครา สังขะวัตร)

หัวหน้าฝ่ายสาธารณูปโภค

ลงชื่อ

กรรมการ

(นายพงศกร เพชรประดิษฐ์)

วิศวกรโยธาชำนาญการ

ลงชื่อ

กรรมการ

(นายอมรศักดิ์ ธรรมเจริญ)


นางช่างโยธาชำนาญงาน



หมายเหตุ

- ขุดสร้าง Hotmix โดยใช้รถบรรทุก 10 ล้อ + รถลากพ่วง (กรณีมีพื้นที่รวมไม่เกิน 47 คัน) จากตลาดกลาง (หลังใหม่) ส่ง ณ สถานที่ปฏิบัติงาน
- ถนนสายพัฒนาประตูดงหนองบัว-บ้านผู้ใหญ่สังฆาต แสงครณี ม.1 ตำบลหนองบัว อำเภอบ้านหมอ จังหวัดสระบุรี ระยะทางประมาณ 28.00 กิโลเมตร
- สายวัดหนองบัว-สามแยกบ้านนางสงครณี คานพื้ง ม.1 ตำบลหนองบัว อำเภอบ้านหมอ จังหวัดสระบุรี ระยะทางประมาณ 28.00 กิโลเมตร
- ถนนสายวัดหนองบัว-สะพานคลองน้ำพุ ม.1 ตำบลหนองบัว อำเภอบ้านหมอ จังหวัดสระบุรี ระยะทางประมาณ 28.00 กิโลเมตร
- ถนนสายหน้าบ้านนางสงครณี ม.6 ตำบลหนองบัว อำเภอบ้านหมอ จังหวัดสระบุรี ระยะทางประมาณ 23.00 กิโลเมตร
- ถนนสายบ้านหนองหัววัวใต้ ม.4 ตำบลหนองบัว อำเภอบ้านหมอ จังหวัดสระบุรี ระยะทางประมาณ 27.00 กิโลเมตร
- ถนนสายบ้านวัดหนองหัววัวเหนือ ม.4 ตำบลหนองบัว อำเภอบ้านหมอ จังหวัดสระบุรี ระยะทางประมาณ 27.00 กิโลเมตร
- ราคาค่าขนส่ง เป็นไปตามประกาศคณะกรรมการราคากลางและพิธีการกำหนดราคาของหน่วยงานของรัฐ ลงวันที่ 19 ตุลาคม 2560
- ราคาวัสดุฯ อ้างอิงข้อมูลด้านราคาสื่อสารการสื่อสารและสื่ออิเล็กทรอนิกส์ ยางมะตอยผสมร้อน Hot Mix ที่ สบ 51005 2/4402 ลงวันที่ 20 กรกฎาคม 2569 (รวมภาษีมูลค่าเพิ่มและค่าขนส่ง)
- ราคาวัสดุฯ อ้างอิงข้อมูลด้านราคาสื่อสารการสื่อสารและสื่ออิเล็กทรอนิกส์ ยางมะตอยผสมร้อน Hot Mix ที่ สบ 51005 2/4402 ลงวันที่ 20 กรกฎาคม 2569 (รวมภาษีมูลค่าเพิ่มและค่าขนส่ง)


จากศาลากลาง (หลังใหม่) ส่ง ณ สถานที่ปฏิบัติงาน ถนนสายสุขุมวิทตอนองบัว-บ้านผู้ใหญ่สงวาล แสงสุริยา ม.1 ตำบลหนองบัว อำเภอบ้านหมอ จังหวัดสระบุรี

ระยะทางประมาณ 28.00 กิโลเมตร

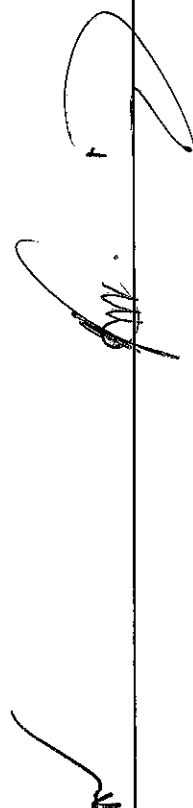

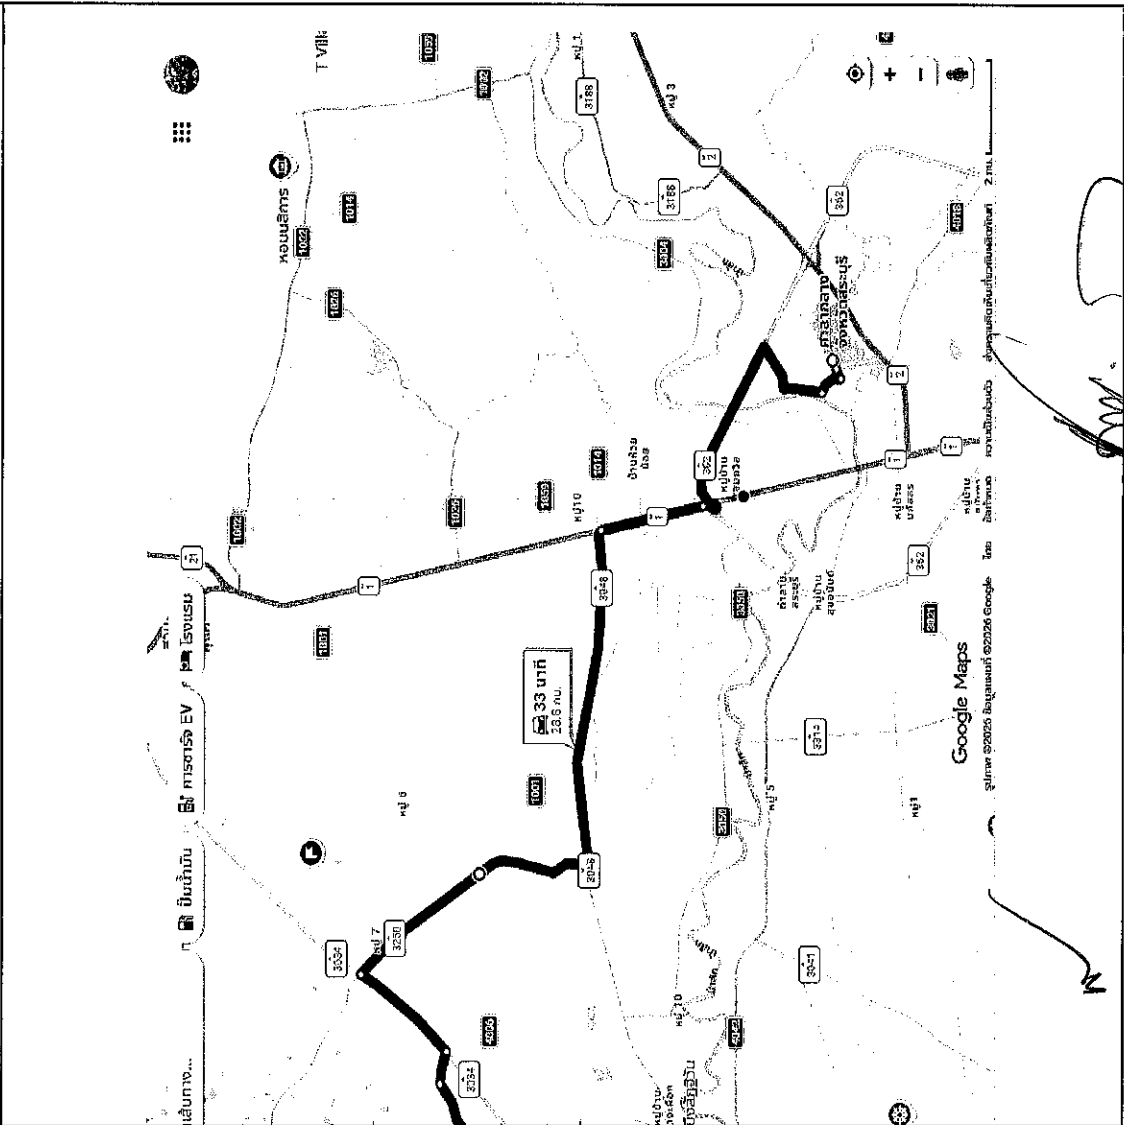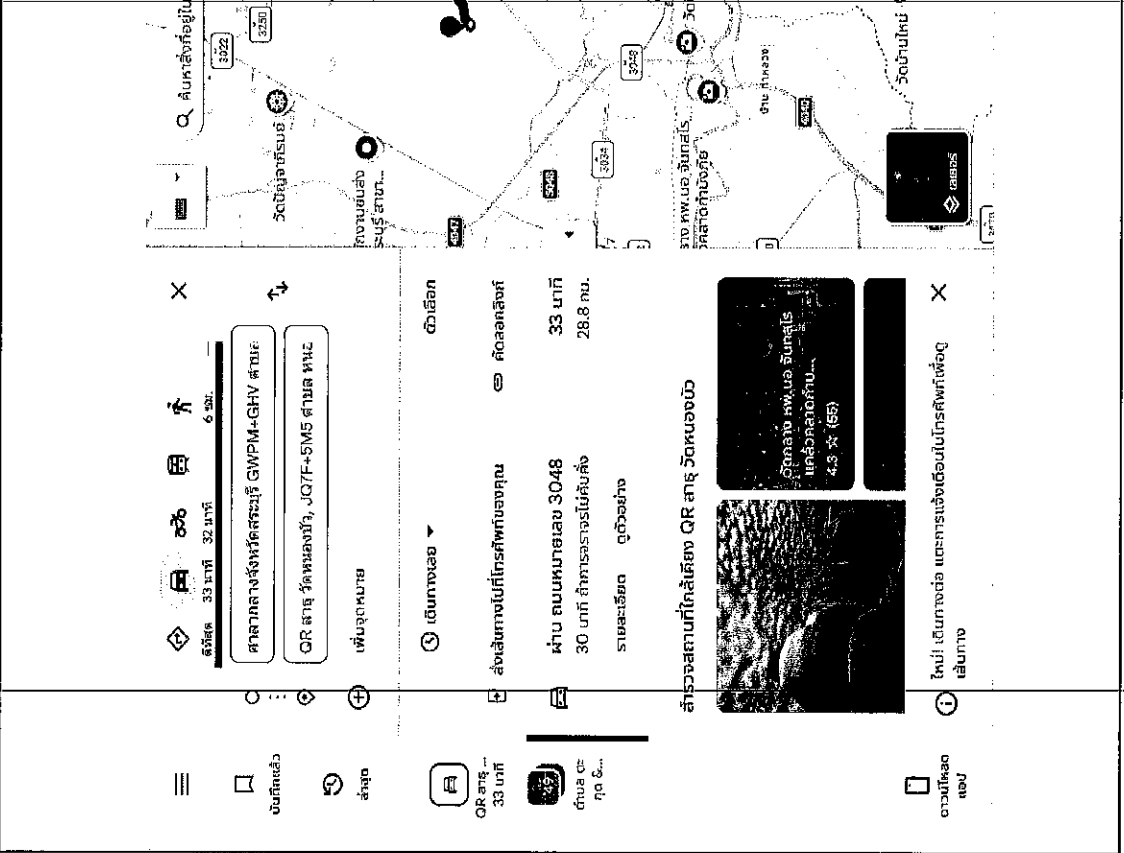
	แผนที่เส้นทางขนส่ง วัสดุครั้งแรก โดยบริษัทขนส่ง 10 ล้อ + รถลากพ่วง (กรณีน้ำหนักไม่เกิน 47 ตัน) จากตลาดกลาง (หลังใหม่) ส่ง ณ สถานที่ปฏิบัติงาน ถนนสายวัดหนองบัว-สามแยกบ้านนางสุปราณี ตามพิกัด ม.1 ตำบลหนองบัว อำเภอบ้านหม้อ จังหวัดสระบุรี ระยะทางประมาณ 28.00 กิโลเมตร 
	แผนที่เส้นทางขนส่ง วัสดุครั้งแรก โดยบริษัทขนส่ง 10 ล้อ + รถลากพ่วง (กรณีน้ำหนักไม่เกิน 47 ตัน) จากตลาดกลาง (หลังใหม่) ส่ง ณ สถานที่ปฏิบัติงาน ถนนสายวัดหนองบัว-สามแยกบ้านนางสุปราณี ตามพิกัด ม.1 ตำบลหนองบัว อำเภอบ้านหม้อ จังหวัดสระบุรี ระยะทางประมาณ 28.00 กิโลเมตร 

ถนนสายวัดหนองบัว-สะพานคลองน้ำพุ ม.1 ตำบลหนองบัว อำเภอบ้านหม้อ จังหวัดสระบุรี
ระยะทางประมาณ 28.00 กิโลเมตร


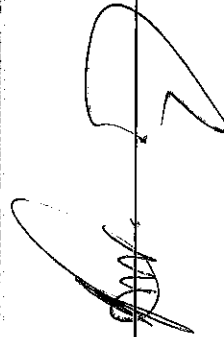


	แผนที่เส้นทาง ขนส่ง วัสดุครึ่ง โดยใช้รถบรรทุก 10 ล้อ + รถลากพ่วง (กรณีนำหินกรวดไม่เกิน 47 ตัน) จากศาลากลาง (หลังใหม่) ส่ง ณ สถานที่ปฏิบัติงาน สายหน้าบ้านนางละมุล เอมมะ ม.6 ตำบลหนองบัว อำเภอบ้านหม้อ จังหวัดสระบุรี ระยะทางประมาณ 23.00 กิโลเมตร
แผนที่เส้นทาง ขนส่ง วัสดุครึ่ง โดยใช้รถบรรทุก 10 ล้อ + รถลากพ่วง (กรณีนำหินกรวดไม่เกิน 47 ตัน) จากศาลากลาง (หลังใหม่) ส่ง ณ สถานที่ปฏิบัติงาน สายหน้าบ้านนางละมุล เอมมะ ม.6 ตำบลหนองบัว อำเภอบ้านหม้อ จังหวัดสระบุรี ระยะทางประมาณ 23.00 กิโลเมตร	ค้นหา: วัสดุครึ่ง 27 ตัน 27 ตัน 5 กม. สถานที่ตั้ง: ศาลากลางจังหวัดสระบุรี GWPM+GHV สามเณร รายละเอียด: กายเคียวหินบด JO3W+4V ตามล หนองบัว อ. เพิ่มจุดหมาย เลือก: 27 ตัน 23.4 กม. ผ่าน ถนนหมายเลข 3048 26 ตัน 1 กิโลเมตรในคันข้าง รายละเอียด ดูตัวอย่าง ตรวจสอบสถานที่ใกล้เคียง กวียเดี่ยวรีเบอ วัดโพธิ์หลวงพ่อบัว 4.7 (15.364) วัดโพธิ์หลวงพ่อบัว 4.7 (15.364) ใหม่! เส้นทางใหม่ และการเชื่อมต่อในโทรศัพท์มือถือ

แผนที่สังเขป ขนส่ง วัสดุทุกครั้ง โดยใช้รถบรรทุก 10 ล้อ + รถลากพ่วง (กรณีน้ำหนักรวมไม่เกิน 47 ตัน)
จากศาลากลาง (หลังใหม่) ส่ง ณ สถานที่ปฏิบัติงาน ถนนสายบ้านหนองหัววัวได้ ม.4 ตำบลหนองบัว อำเภอบ้านหม้อ จังหวัดสระบุรี
ระยะทางประมาณ 27.00 กิโลเมตร

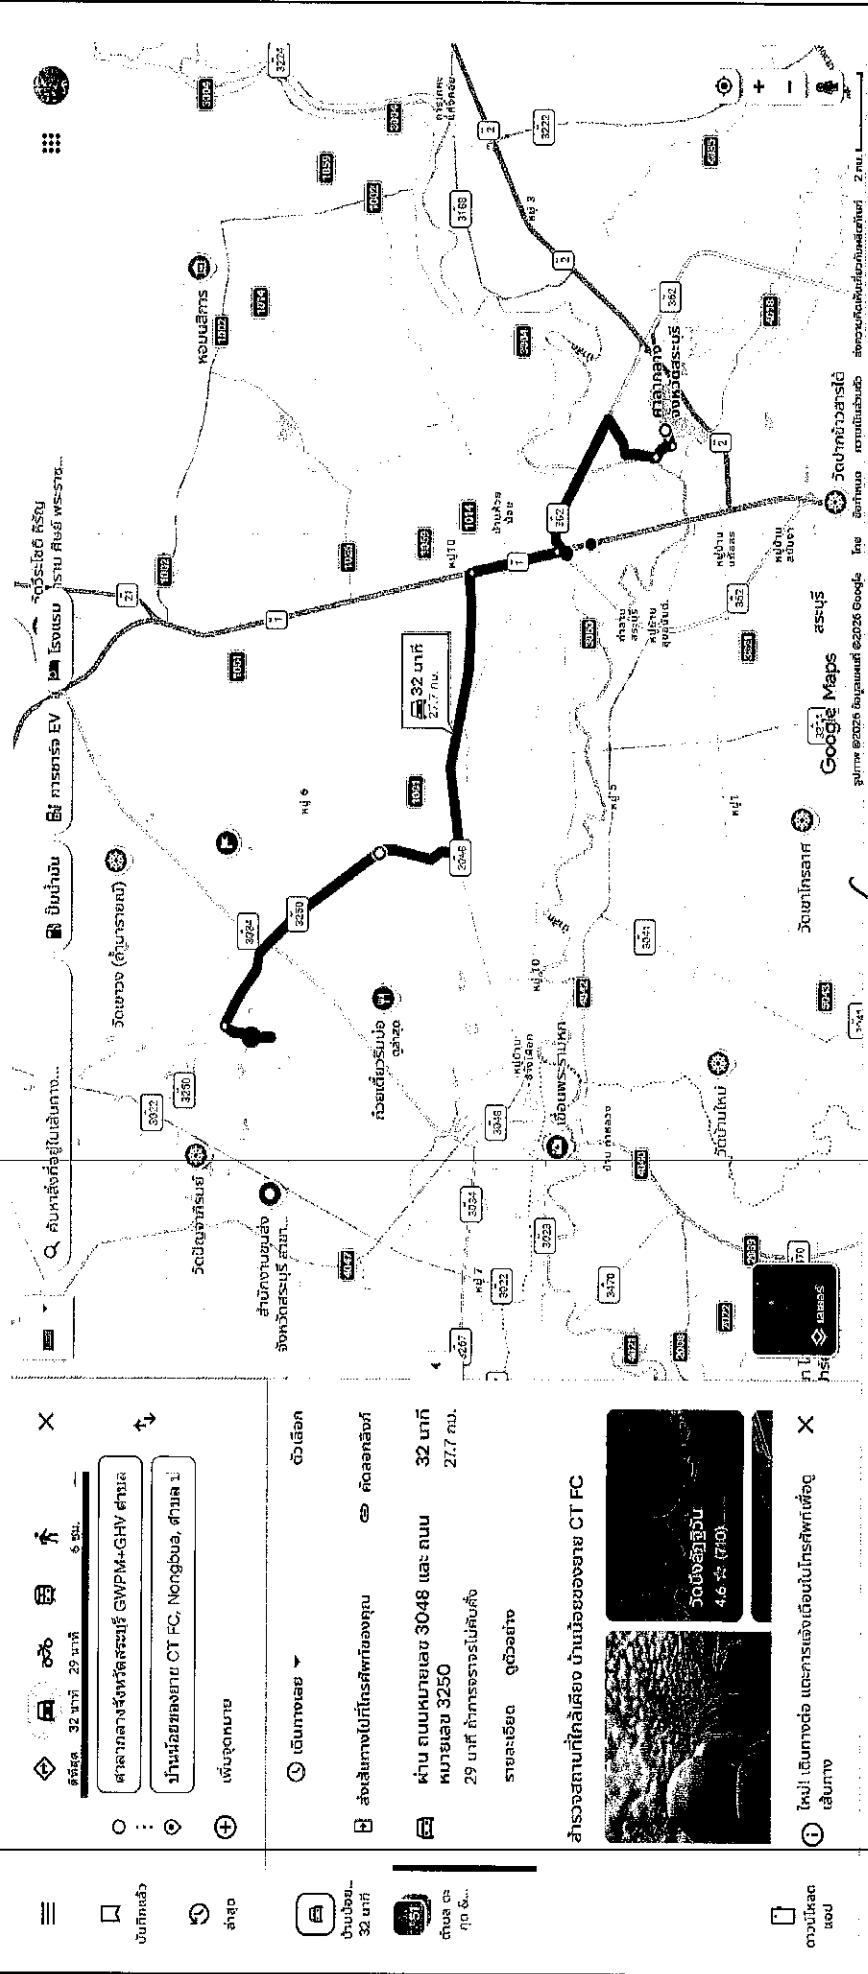

A hand-drawn sketch of a person's profile, facing right. The sketch is composed of simple, curved lines. A large, sweeping curve arches over the head, resembling a hairdo or a decorative element. Below the chin, there is a small, curved line. The sketch is positioned in the upper left quadrant of the page.

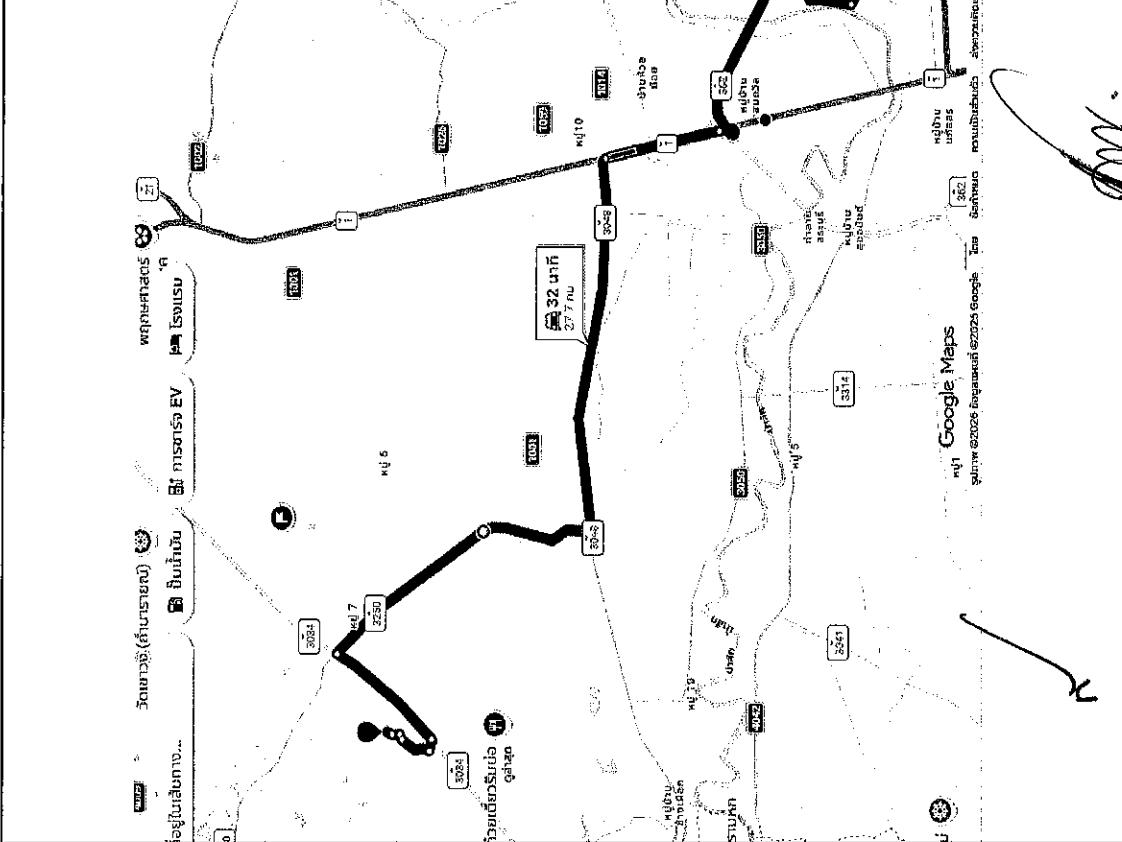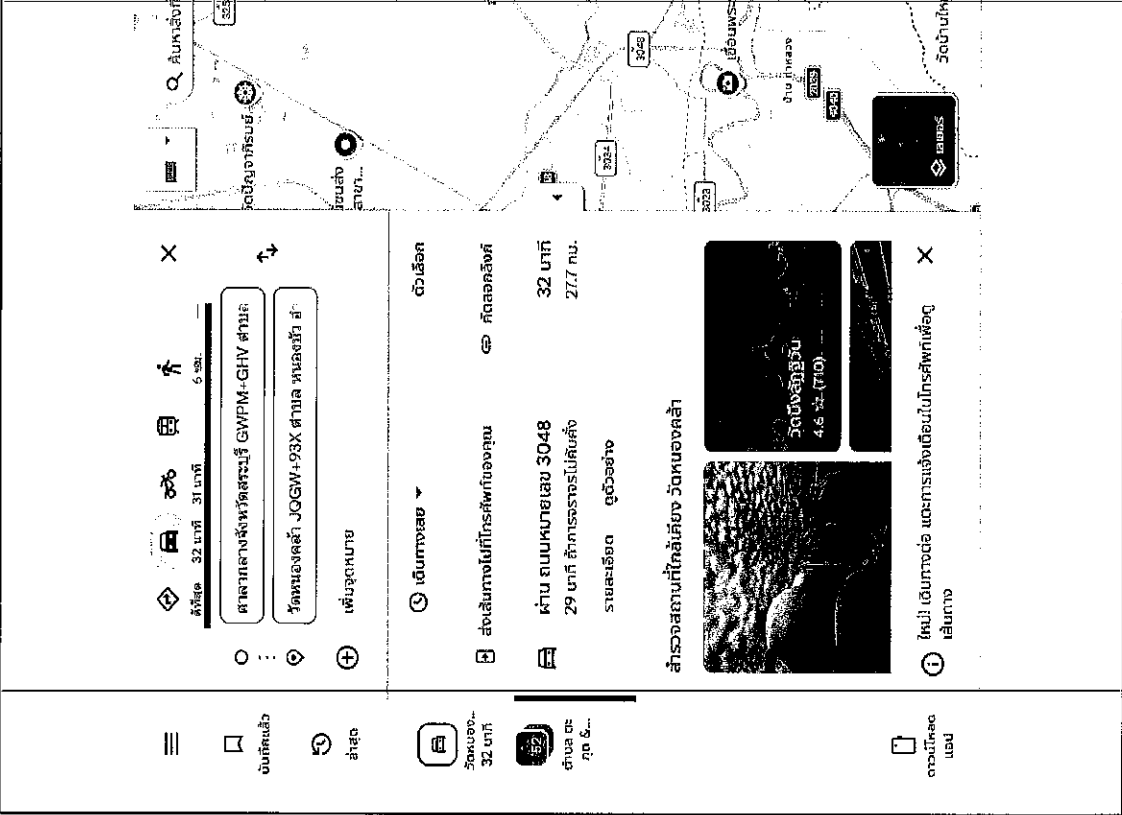	แผนที่สิ่งขับ ขนส่ง วัสดุครึ่ง โดยใช้รถบรรทุก 10 ล้อ + รถลากพวง (กรณีน้ำหนักไม่เกิน 47 ตัน) จากศาลากลาง (หลังใหม่) ส่ง ณ สถานที่ปฏิบัติงาน ถนนสายบ้านวัดหนองหัววัวเหนือ ม.4 ตำบลหนองบัว อำเภอบ้านหมอ จังหวัดสระบุรี ระยะทางประมาณ 27.00 กิโลเมตร 
	แผนที่สิ่งขับ ขนส่ง วัสดุครึ่ง โดยใช้รถบรรทุก 10 ล้อ + รถลากพวง (กรณีน้ำหนักไม่เกิน 47 ตัน) จากศาลากลาง (หลังใหม่) ส่ง ณ สถานที่ปฏิบัติงาน ถนนสายบ้านวัดหนองหัววัวเหนือ ม.4 ตำบลหนองบัว อำเภอบ้านหมอ จังหวัดสระบุรี ระยะทางประมาณ 27.00 กิโลเมตร 

ตารางค่าขนส่งวัสดุก่อสร้าง รถบรรทุก 10 ล้อ และรถลากพ่วง (กรณีน้ำหนักรวมไม่เกิน 47 ตัน)

ภูมิประเทศเป็น ที่ราบ ผิวทางลาดยาง และการจราจรปกติ

ราคาน้ำมันเชื้อเพลิงดีเซล ที่ อำเภอเมือง 35.00 - 35.99 บาท / ลิตร

ระยะ ขนส่ง กม.	ค่าบรรทุก บาท / ตัน	ค่าบรรทุก บาท / ลบ.ม.	ระยะ ขนส่ง กม.	ค่าบรรทุก บาท / ตัน	ค่าบรรทุก บาท / ลบ.ม.	ระยะ ขนส่ง กม.	ค่าบรรทุก บาท / ตัน	ค่าบรรทุก บาท / ลบ.ม.
1	4.63	6.48	41	69.65	97.51	81	137.02	191.83
2	6.14	8.60	42	71.34	99.88	82	138.68	194.16
3	7.66	10.72	43	73.02	102.22	83	140.38	196.53
4	9.17	12.84	44	74.70	104.59	84	142.05	198.87
5	10.68	14.96	45	76.39	106.94	85	143.75	201.25
6	12.20	17.08	46	78.08	109.31	86	145.43	203.60
7	13.71	19.20	47	79.76	111.66	87	147.10	205.94
8	15.22	21.31	48	81.43	114.01	88	148.78	208.29
9	16.74	23.43	49	83.12	116.37	89	150.46	210.64
10	18.25	25.55	50	84.81	118.73	90	152.18	213.05
11	19.76	27.67	51	86.49	121.09	91	153.86	215.41
12	21.28	29.79	52	88.17	123.44	92	155.51	217.71
13	22.79	31.91	53	89.85	125.79	93	157.20	220.08
14	24.31	34.03	54	91.54	128.15	94	158.89	222.45
15	25.88	36.23	55	93.23	130.52	95	160.59	224.82
16	27.56	38.58	56	94.90	132.86	96	162.28	227.20
17	29.24	40.94	57	96.58	135.22	97	163.94	229.51
18	30.93	43.30	58	98.27	137.58	98	165.64	231.90
19	32.61	45.66	59	99.96	139.94	99	167.30	234.22
20	34.29	48.01	60	101.65	142.31	100	169.01	236.61
21	35.98	50.37	61	103.33	144.66	101	170.67	238.94
22	37.66	52.73	62	105.01	147.01	102	172.38	241.34
23	39.35	55.09	63	106.69	149.37	103	174.05	243.67
24	41.03	57.44	64	108.38	151.74	104	175.72	246.01
25	42.71	59.80	65	110.05	154.08	105	177.44	248.41
26	44.39	62.15	66	111.75	156.45	106	179.11	250.76
27	46.08	64.51	67	113.43	158.80	107	180.79	253.10
28	47.77	66.87	68	115.11	161.15	108	182.46	255.45
29	49.45	69.22	69	116.79	163.51	109	184.14	257.79
30	51.13	71.59	70	118.48	165.87	110	185.82	260.14
31	52.81	73.94	71	120.17	168.23	111	187.50	262.50
32	54.50	76.30	72	121.86	170.60	112	189.18	264.85
33	56.18	78.65	73	123.53	172.94	113	190.87	267.21
34	57.86	81.01	74	125.23	175.32	114	192.55	269.58
35	59.55	83.37	75	126.90	177.67	115	194.24	271.94
36	61.23	85.73	76	128.58	180.02	116	195.93	274.31
37	62.91	88.08	77	130.26	182.37	117	197.63	276.68
38	64.60	90.44	78	131.95	184.73	118	199.32	279.05
39	66.29	92.80	79	133.64	187.09	119	201.02	281.43
40	67.97	95.16	80	135.33	189.46	120	202.66	283.72


m

Am

D

โครงการจัดซื้อวัสดุ Hot-Mix ซ่อมแซมถนน

สายซุ้มประตูวัดหนองบัว-บ้านผู้ใหญ่สังวาล แสงสุริยา ม.1 ตำบลหนองบัว อำเภอบ้านหมอ จังหวัดสระบุรี

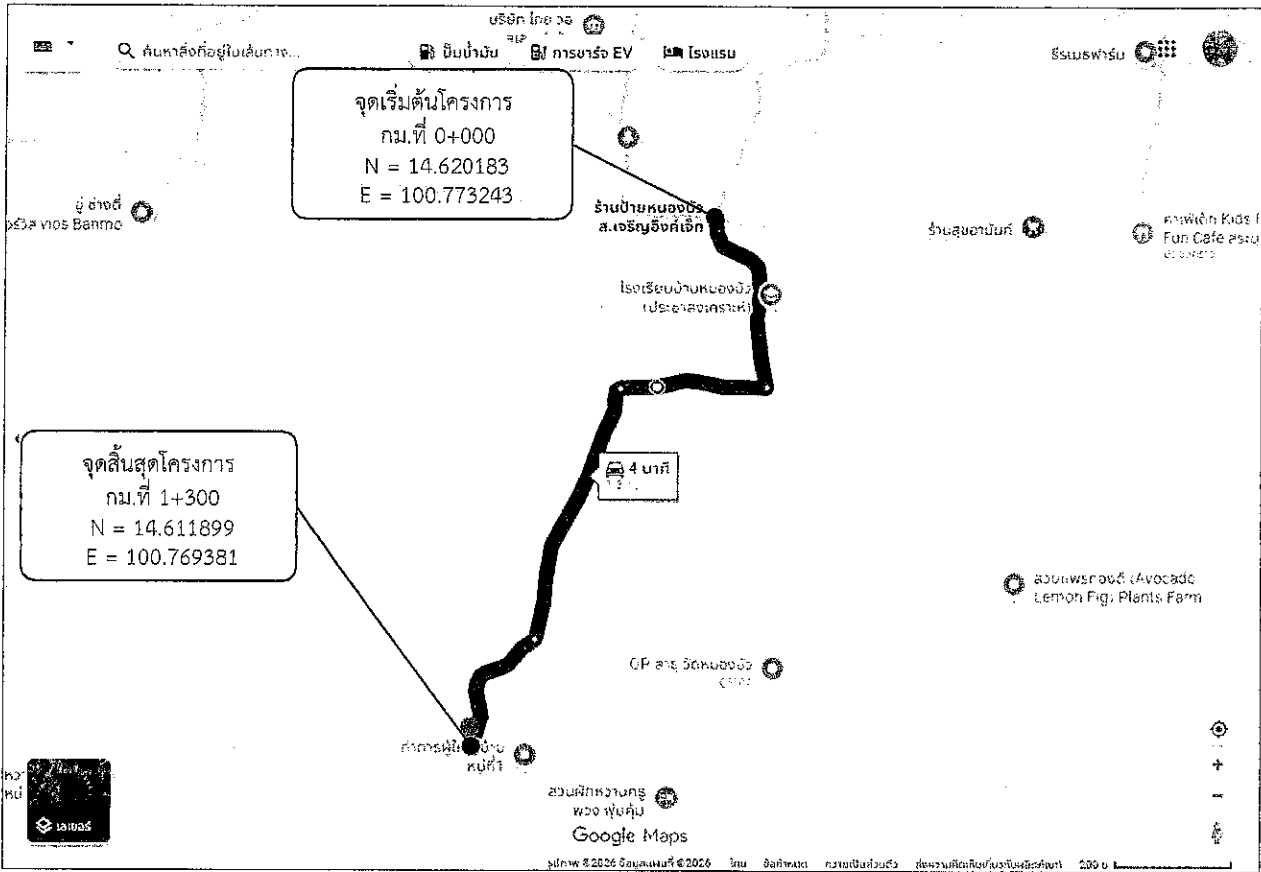

โครงการจัดซื้อวัสดุ Hot-Mix ซ่อมแซมถนน

รวมระยะทาง 1.300 กิโลเมตร

- กม.ที่ 0+000 ถึง กม.ที่ 1+300 ระยะทาง 1.300 กิโลเมตร
- ผิวจราจรกว้าง 5.00 เมตร หนาเฉลี่ย 0.05 เมตร ไม่มีไหล่ทาง
- หรือคิดเป็นพื้นที่ลาดยางไม่น้อยกว่า 6,500.00 ตารางเมตร
- จุดเริ่มต้นและจุดสิ้นสุดโครงการอาจเปลี่ยนแปลงได้ตามสภาพความเหมาะสม
- ของพื้นที่ดำเนินการโดยให้อยู่ในดุลยพินิจของคณะกรรมการตรวจรับพัสดุ

ปริมาณงาน



ที่	รายการ	หน่วย	ปริมาณ	หมายเหตุ
1.	ปริมาณ AC Hot Mix (8.33ตร.ม./ตัน) ปูหนาเฉลี่ย 0.05 ม.	ตัน	780.00	
2.	ปริมาณยาง CSS-1 (0.8 ลิตร/ตร.ม.) Prime Coat	ถึง	-	
3.	ปริมาณยาง CRS-2 (0.3 ลิตร/ตร.ม.) Tack Coat	ถึง	10.00	
4.	ปริมาณ AC Hot Mix สำหรับปรับระดับพื้นทางเดิม (20.80 ตร.ม./ตัน) ปูหนาเฉลี่ย 0.02	ตัน	-	

โครงการจัดซื้อวัสดุ Hot-Mix ซ่อมแซมถนน


สายซุ้มประตูวัดหนองบัว-บ้านผู้ใหญ่สังวาล แสงสุริยา ม.1 ตำบลหนองบัว อำเภอบ้านหมอ จังหวัดสระบุรี

ขนาดผิวจราจร กว้าง 5.00 เมตร ยาว 1,300.00 เมตร หนาเฉลี่ย 0.05 เมตร

หรือคิดเป็นพื้นที่ลาดยางไม่น้อยกว่า 6,500.00 ตารางเมตร

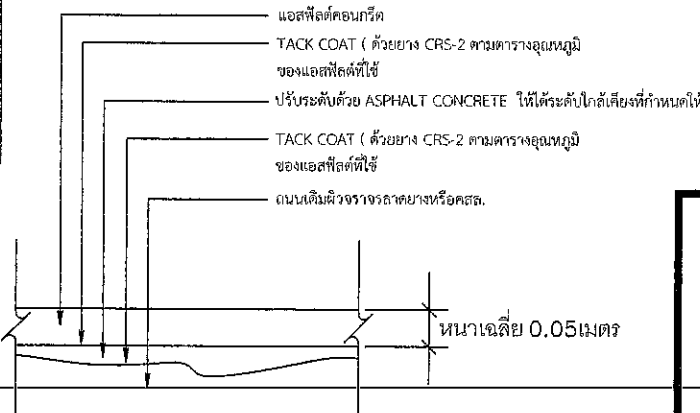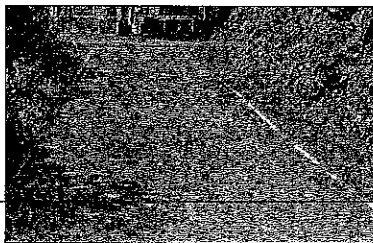


รายละเอียดงาน OVERLAY ASPHALT CONCRETE

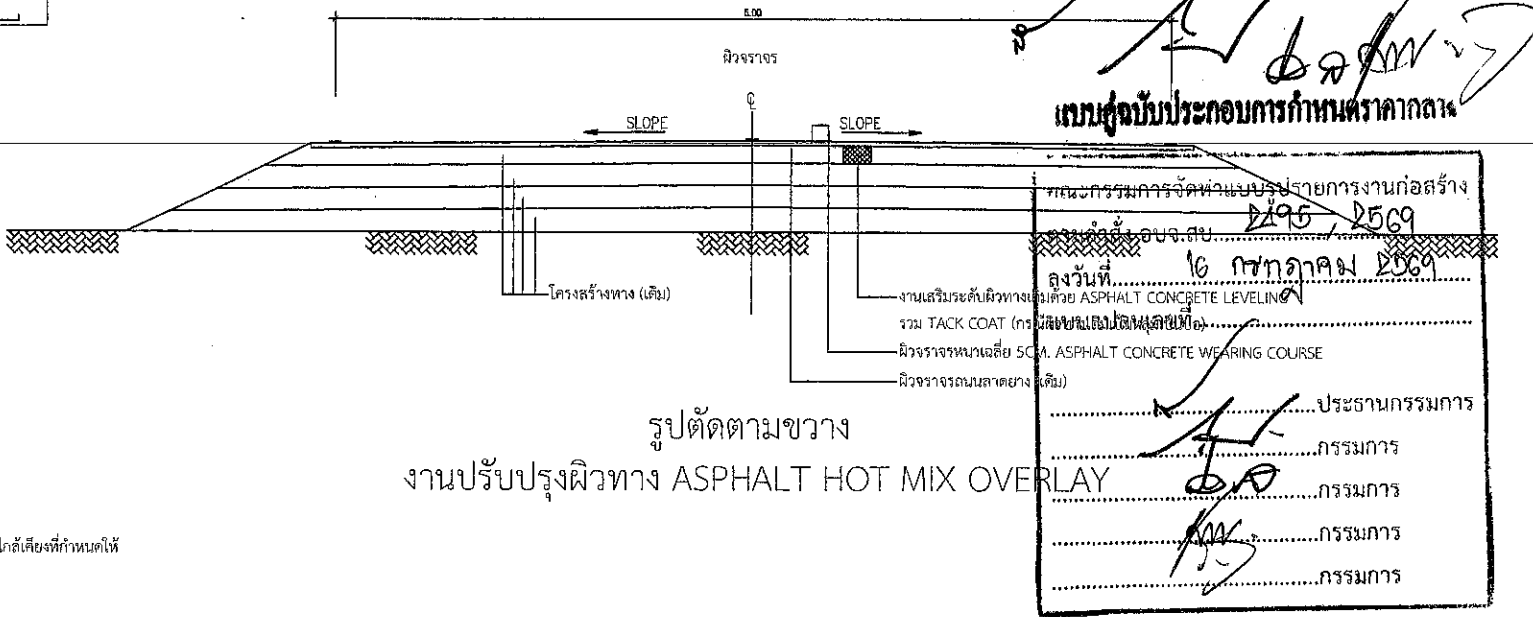

 องค์การบริหารส่วนจังหวัดสระบุรี	โครงการ	โครงการจัดซื้อวัสดุ Hot-Mix ช่อแถมถนน สายซุ้มประตูวัดหนองบัว-บ้านผู้ใหญ่สังวาล แสงสุริยา ม.1 ตำบลหนองบัว อำเภอบ้านหมอ จังหวัดสระบุรี				
	สำรวจ,ออกแบบ		นางทศพร ภูมิศาสตร์ ผู้ช่วยนายช่างโยธา	ตรวจสอบ		นายอิศรา ลิ้มะวีร์ หัวหน้าฝ่ายสาธารณูปโภค
	เขียนแบบ		นางทศพร ภูมิศาสตร์ ผู้ช่วยนายช่างโยธา	ตรวจทาน		นางสาววิมล สุทธิรักษ์ ผู้ชำนาญการส่วนการโยธา
	วิศวกรโยธา		นายทศพร ภูมิศาสตร์ วิศวกรโยธาชำนาญการ	อนุมัติ		นางสาววิมล สุทธิรักษ์ ผู้อำนวยการส่วนการโยธา รักษาการแทน ผู้อำนวยการสำนักงาน


สายวัดหนองบัว-สามแยกบ้านนางสุปราณี คามพินิจ ม.1 ตำบลหนองบัว อำเภอบ้านหม้อ จังหวัดสระบุรี

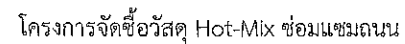

สายวัดหนองบัว-สามแยกบ้านนางสุปราณี คามพินิจ ม.1 ตำบลหนองบัว อำเภอบ้านหม้อ จังหวัดสระบุรี

ขนาดผิวจราจร กว้าง 4.00 เมตร ยาว 600.00 เมตร ทนเฉลี่ย 0.05 เมตร

หรือคิดเป็นพื้นที่ลาดยางไม่น้อยกว่า 2,400.00 ตารางเมตร

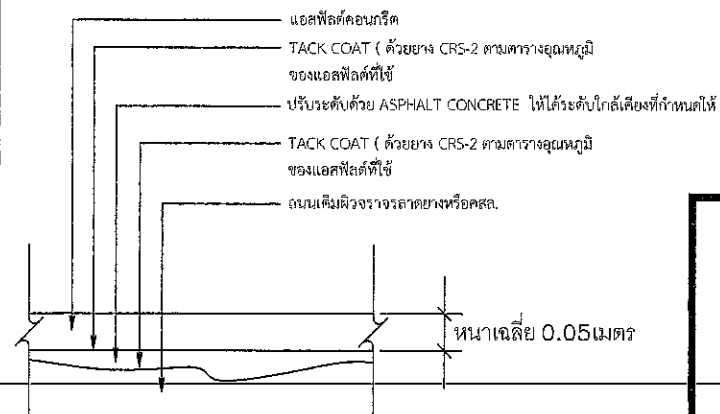

รายละเอียดงาน OVERLAY ASPHALT CONCRETE

โครงการจัดซื้อวัสดุ Hot-Mix ซ่อมแซมถนน

รวมระยะทาง 0.600 กิโลเมตร

- กม.ที่ 0+000 ถึง กม.ที่ 0+600 ระยะทาง 0.600 กิโลเมตร
ผิวจราจรกว้าง 4.00 เมตร หนาเฉลี่ย 0.05 เมตร ไม่มีไหล่ทาง
หรือคิดเป็นพื้นที่ลาดยางไม่น้อยกว่า 2,400.00 ตารางเมตร
- จุดเริ่มต้นและจุดสิ้นสุดโครงการอาจเปลี่ยนแปลงได้ตามสภาพความเหมาะสม
ของพื้นที่ดำเนินการโดยให้อยู่ในดุลยพินิจของคณะกรรมการตรวจรับพัสดุ

ปริมาณงาน


[illegible]

รูปตัดตามขวาง

งานปรับปรุงผิวทาง ASPHALT HOT MIX OVERLAY

 องค์การบริหารส่วนจังหวัดสระบุรี มาตราส่วน ว/ด/ป แผนที่ 1 : 100 1	โครงการ	โครงการจัดซื้อวัสดุ Hot-Mix ซ่อมแซมถนน สายวัดหนองบัว-สามแยกบ้านนางสุปราณี คามคินิจ ม.1 ตำบลหนองบัว อำเภอบ้านหมอ จังหวัดสระบุรี				
	สำรวจ,ออกแบบ		นางางศร วุฒิสาสตร์ ผู้ช่วยนายช่างโยธา	ตรวจสอบ		นายสิทธิร ลีเกียรติ หัวหน้าฝ่ายสาธารณูปโภค
	เขียนแบบ		นางางศร วุฒิสาสตร์ ผู้ช่วยนายช่างโยธา	ตรวจทาน		นางสาววิรัตน์ สุขเกษม ผู้อำนวยการส่วนการโยธา
	วิศวกรโยธา		นางษกรกร เกษประจักษ์ วิศวกรโยธาชำนาญการ	อนุมัติ		นางสาววิรัตน์ สุขเกษม ผู้อำนวยการส่วนการโยธา

โครงการจัดซื้อวัสดุ Hot-Mix ซ่อมแซมถนน
สายวัดหนองบัว-สะพานคลองน้ำพุ ม.1 ตำบลหนองบัว อำเภอบ้านหมอ จังหวัดสระบุรี

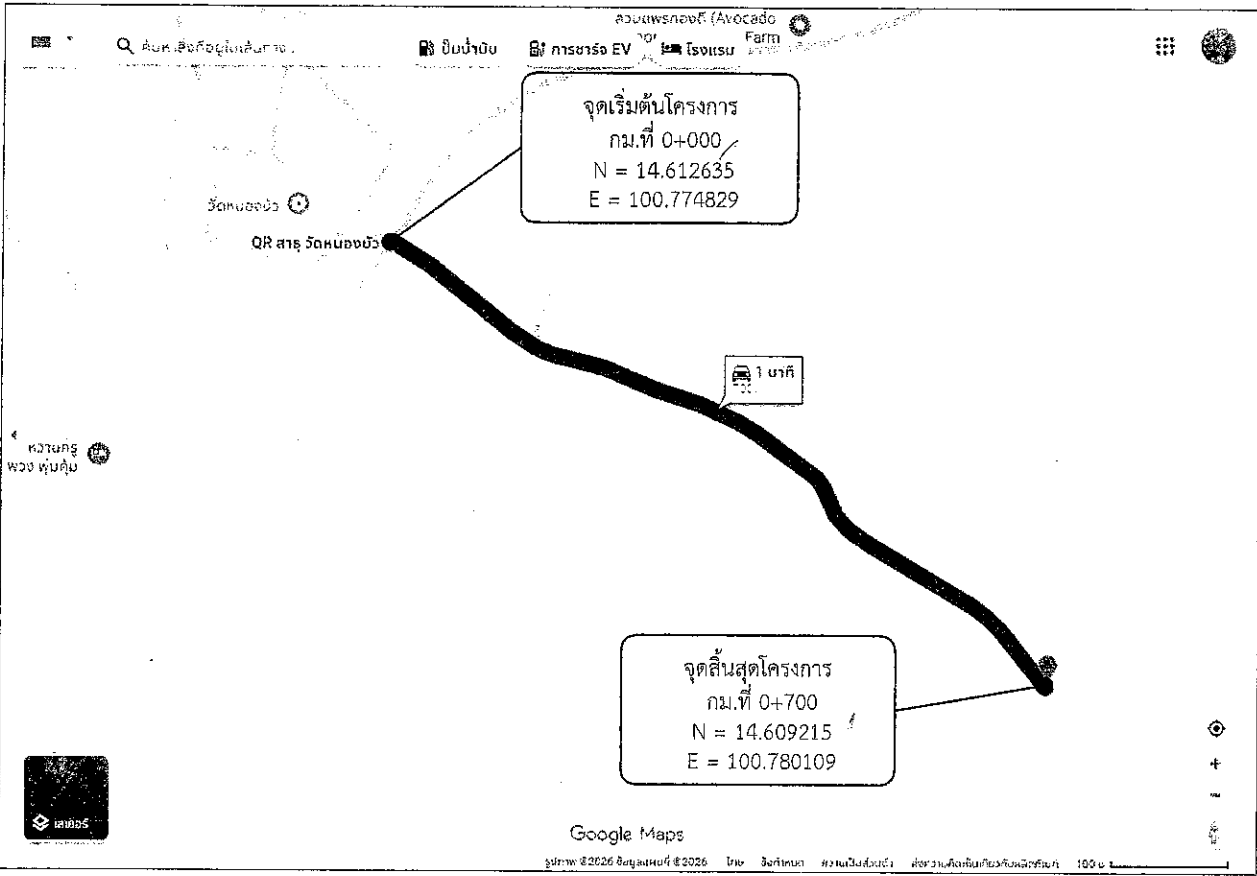



โครงการจัดซื้อวัสดุ Hot-Mix ซ่อมแซมถนน
รวมระยะทาง 0.700 กิโลเมตร

- กม.ที่ 0+000 ถึง กม.ที่ 0+700 ระยะทาง 0.700 กิโลเมตร
- ผิวจราจรกว้าง 4.00 เมตร หนาเฉลี่ย 0.05 เมตร ไม่มีไหล่ทาง
- หรือคิดเป็นพื้นที่ลาดยางไม่น้อยกว่า 2,800.00 ตารางเมตร
- จุดเริ่มต้นและจุดสิ้นสุดโครงการอาจเปลี่ยนแปลงได้ตามสภาพความเหมาะสม
- ของพื้นที่ดำเนินการโดยให้อยู่ในดุลยพินิจของคณะกรรมการตรวจรับพัสดุ


ปริมาณงาน

ที่	รายการ	หน่วย	ปริมาณ	หมายเหตุ
1.	ปริมาณ AC Hot Mix (8.33ตร.ม./ตัน) ปูหนาเฉลี่ย 0.05 ม.	ตัน	336.00	
2.	ปริมาณยาง CSS-1 (0.8 ลิตร/ตร.ม.) Prime Coat	ลิตร	-	
3.	ปริมาณยาง CRS-2 (0.3 ลิตร/ตร.ม.) Tack Coat	ลิตร	4.00	
4.	ปริมาณ AC Hot Mix สำหรับปรับระดับพื้นทางเดิม (20.80 ตร.ม./ตัน) ปูหนาเฉลี่ย 0.02	ตัน	-	

โครงการจัดซื้อวัสดุ Hot-Mix ซ่อมแซมถนน
สายวัดหนองบัว-สะพานคลองน้ำพุ ม.1 ตำบลหนองบัว อำเภอบ้านหมอ จังหวัดสระบุรี
ขนาดผิวจราจร กว้าง 4.00 เมตร ยาว 700.00 เมตร หนาเฉลี่ย 0.05 เมตร
หรือคิดเป็นพื้นที่ลาดยางไม่น้อยกว่า 2,800.00 ตารางเมตร

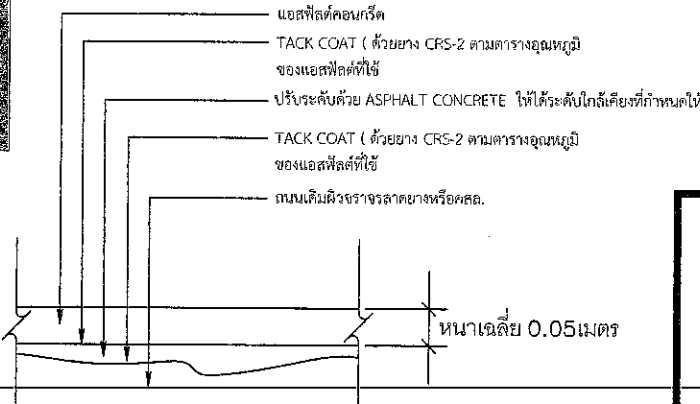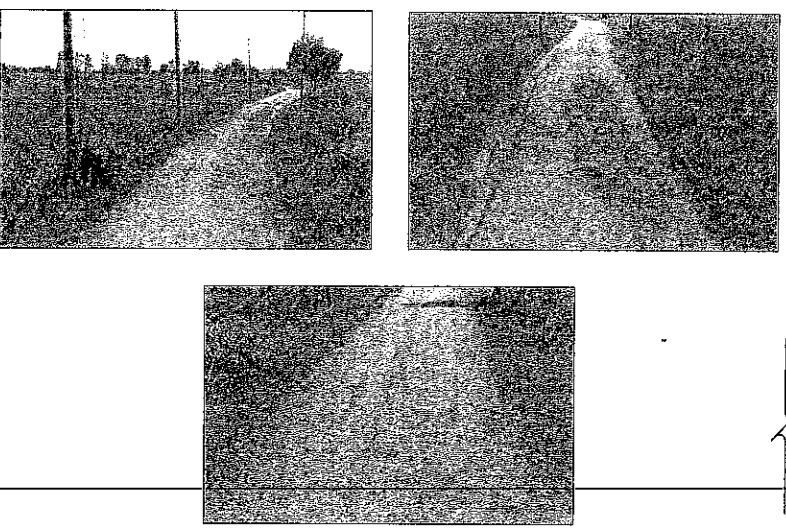


รายละเอียดงาน OVERLAY ASPHALT CONCRETE

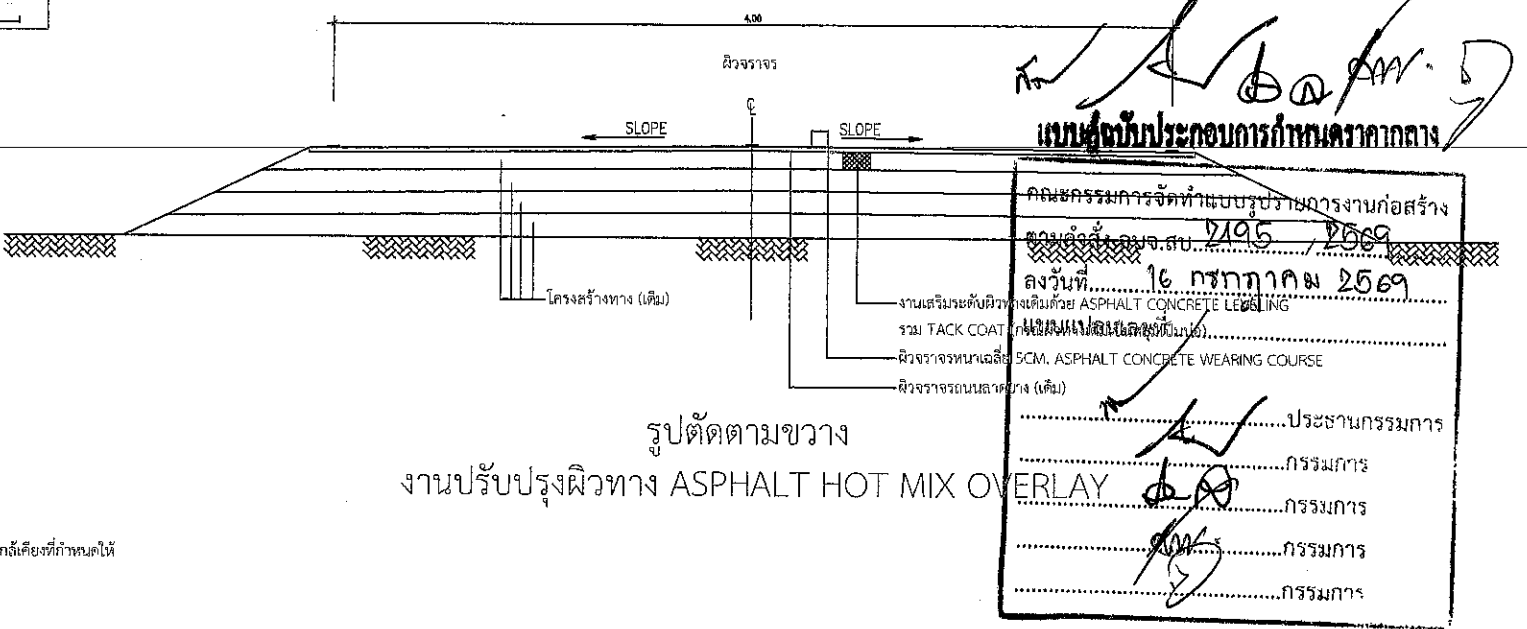

รูปตัดตามขวาง
งานปรับปรุงผิวทาง ASPHALT HOT MIX OVERLAY

	โครงการ	โครงการจัดซื้อวัสดุ Hot-Mix ซ่อมแซมถนน สายวัดหนองบัว-สะพานคลองน้ำพุ ม.1 ตำบลหนองบัว อำเภอบ้านหมอ จังหวัดสระบุรี				
	สำรวจ,ออกแบบ		นางอัครา สุทธิธรรม ผู้ช่วยนายช่างโยธา	ตรวจสอบ		นายอิศรา สังขะสิทธิ์ หัวหน้าฝ่ายอาคารอุปโภค
	เขียนแบบ		นางอัครา สุทธิธรรม ผู้ช่วยนายช่างโยธา	ตรวจทาน		นายสรวิทย์ สุขะตัน ผู้อำนวยการสำนักงานโยธา
	วิศวกรโยธา		นางอัครา สุทธิธรรม ผู้ช่วยนายช่างโยธา	อนุมัติ		นางสรวิทย์ สุขะตัน ผู้อำนวยการสำนักงานโยธา ผู้อำนวยการสำนักงานโยธา ผู้อำนวยการสำนักงานโยธา

โครงการจัดซื้อวัสดุ Hot-Mix ซ่อมแซมถนน
สายหน้าบ้านนางละมุล เอ็มมะ ม.6 ตำบลหนองบัว อำเภอบ้านหมอ จังหวัดสระบุรี


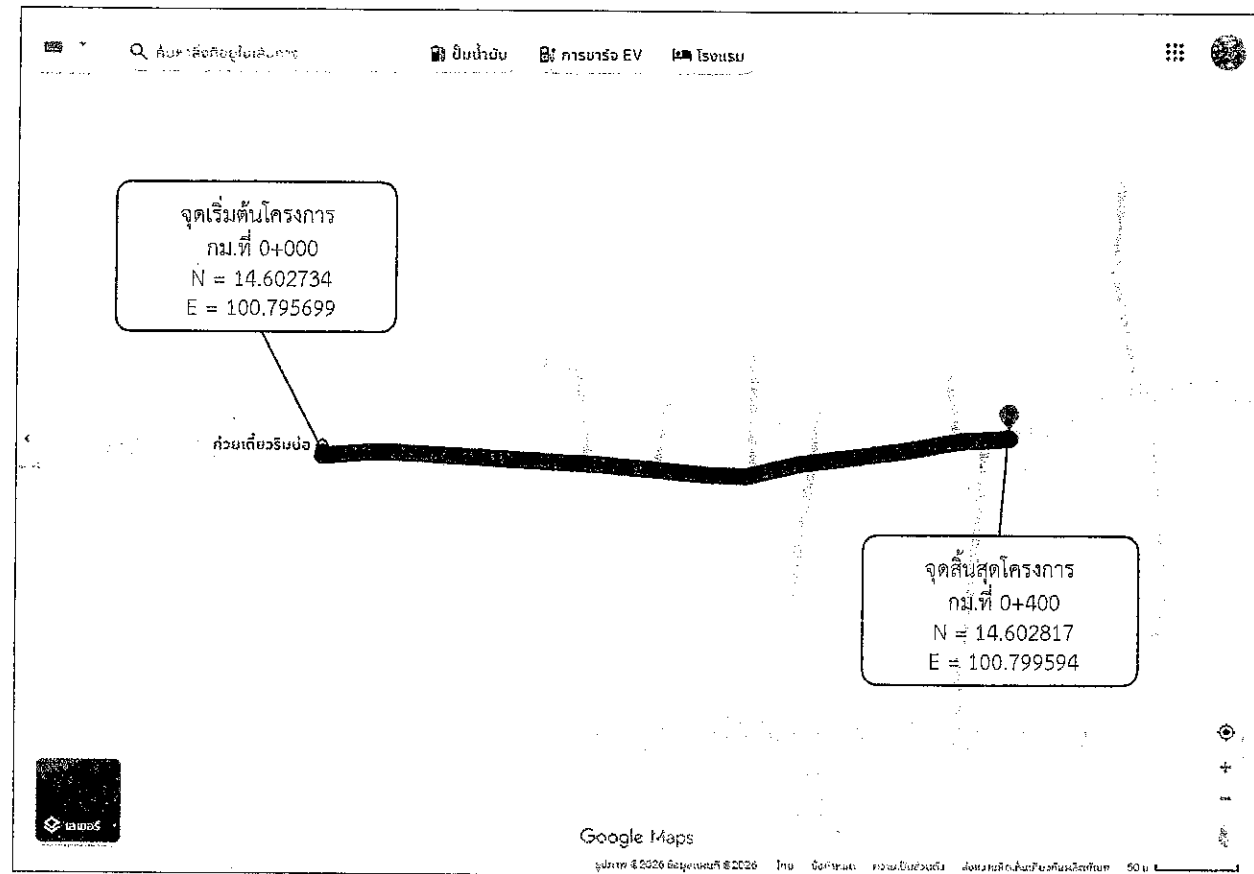


โครงการจัดซื้อวัสดุ Hot-Mix ซ่อมแซมถนน

สายหน้าบ้านนางละมุล เอ็มมะ ม.6 ตำบลหนองบัว อำเภอบ้านหมอ จังหวัดสระบุรี

ขนาดผิวจราจร กว้าง 4.00 เมตร ยาว 400.00 เมตร หนาเฉลี่ย 0.05 เมตร

หรือคิดเป็นพื้นที่ลาดยางไม่น้อยกว่า 1,600.00 ตารางเมตร

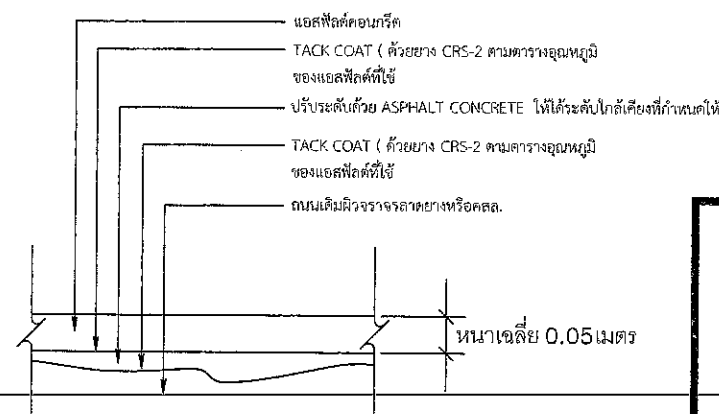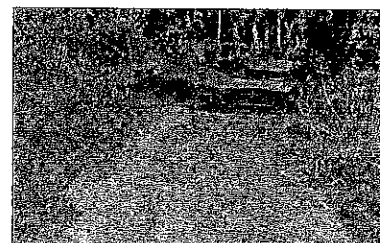

รายละเอียดงาน OVERLAY ASPHALT CONCRETE


โครงการจัดซื้อวัสดุ Hot-Mix ซ่อมแซมถนน

รวมระยะทาง 0.400 กิโลเมตร

- กม.ที่ 0+000 ถึง กม.ที่ 0+400 ระยะทาง 0.400 กิโลเมตร
- ผิวจราจรกว้าง 4.00 เมตร หนาเฉลี่ย 0.05 เมตร ไม่มีไหล่ทาง
- หรือคิดเป็นพื้นที่ลาดยางไม่น้อยกว่า 1,600.00 ตารางเมตร
- จุดเริ่มต้นและจุดสิ้นสุดโครงการอาจเปลี่ยนแปลงได้ตามสภาพความเหมาะสมของพื้นที่ดำเนินการโดยให้อยู่ในดุลยพินิจของคณะกรรมการตรวจรับพัสดุ

ปริมาณงาน


ที่	รายการ	หน่วย	ปริมาณ	หมายเหตุ
1.	ปริมาณ AC Hot Mix (8.33ตร.ม./ตัน) ปูหนาเฉลี่ย 0.05 ม.	ตัน	192.00	
2.	ปริมาณยาง CSS-1 (0.8 ลิตร/ตร.ม.) Prime Coat	ถึง	-	
3.	ปริมาณยาง CRS-2 (0.3 ลิตร/ตร.ม.) Tack Coat	ถึง	2.00	
4.	ปริมาณ AC Hot Mix สำหรับปรับระดับพื้นทางเดิม (20.80 ตร.ม./ตัน) ปูหนาเฉลี่ย 0.02	ตัน	-	

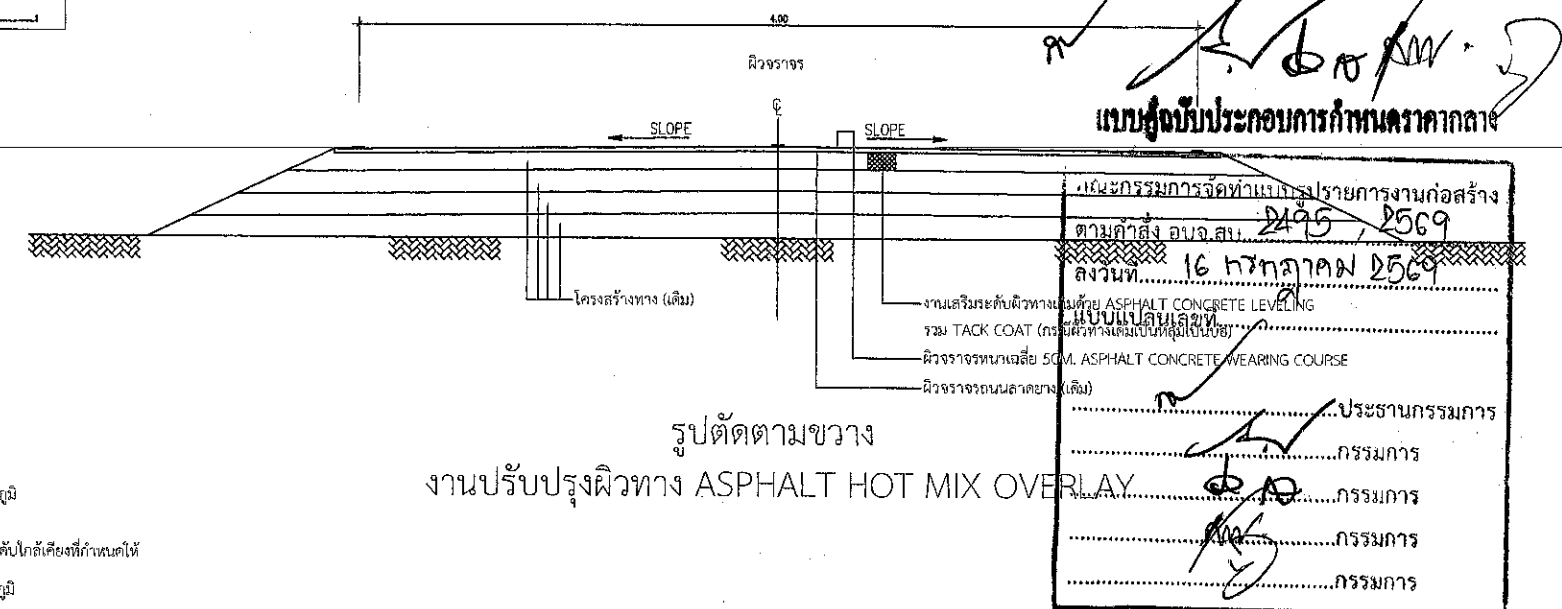


รูปตัดตามขวาง
งานปรับปรุงผิวทาง ASPHALT HOT MIX OVERLAY

โครงการ	โครงการจัดซื้อวัสดุ Hot-Mix ซ่อมแซมถนน				
	สายหน้าบ้านนางละมุล เอ็มมะ ม.6 ตำบลหนองบัว อำเภอบ้านหมอ จังหวัดสระบุรี				
สำรวจ,ออกแบบ	นางสาว วุฒิสภา	ผู้ช่วยนายช่างโยธา	ตรวจสอบ	นางสาว วุฒิสภา	นางสาว วุฒิสภา
เขียนแบบ	นางสาว วุฒิสภา	ผู้ช่วยนายช่างโยธา	ตรวจทาน	นางสาว วุฒิสภา	นางสาว วุฒิสภา
วิศวกรโยธา	นางสาว วุฒิสภา	วิศวกรโยธา	อนุมัติ	นางสาว วุฒิสภา	นางสาว วุฒิสภา

โครงการจัดซื้อวัสดุ Hot-Mix ซ่อมแซมถนน
สายบ้านหนองหัววัวได้ ม.4 ตำบลหนองบัว อำเภอบ้านหม้อ จังหวัดสระบุรี

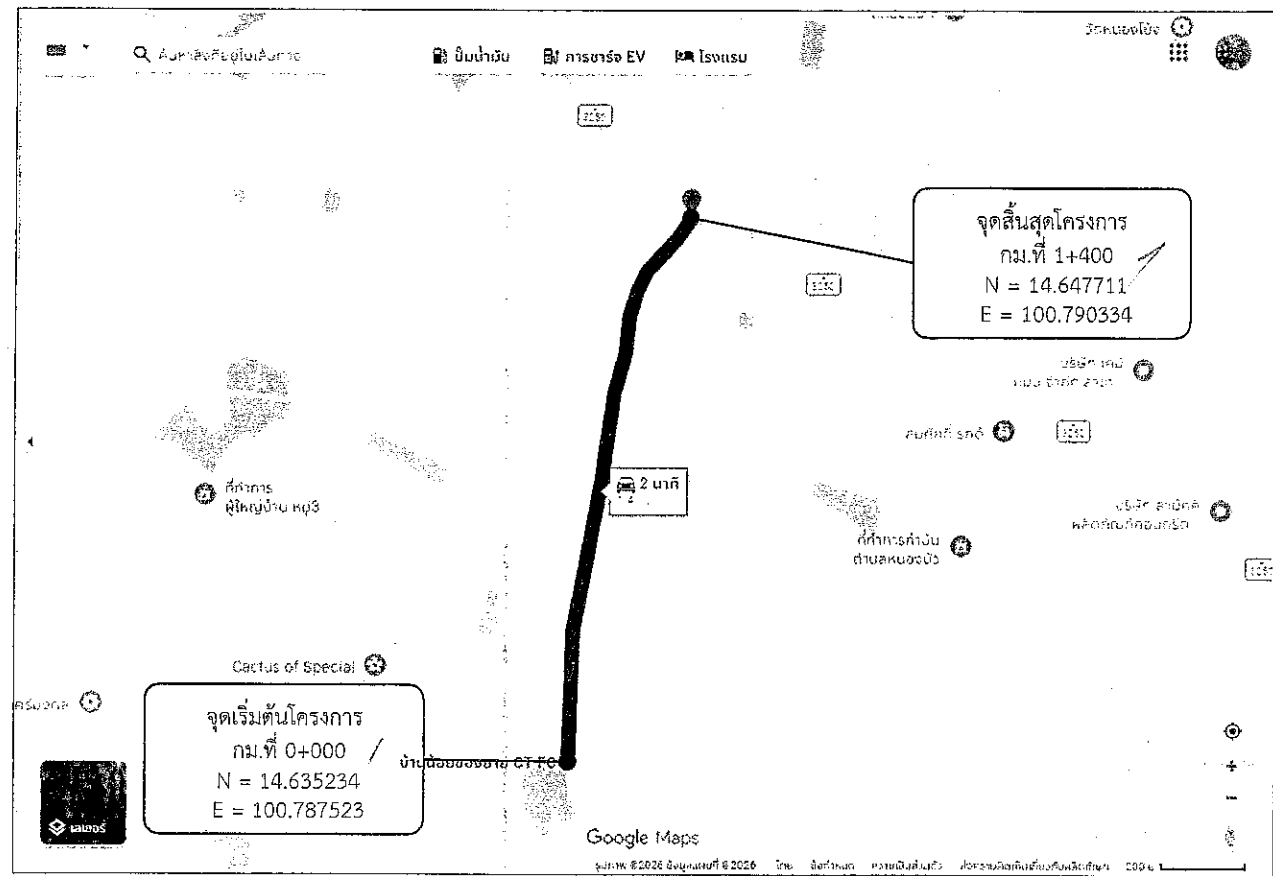


โครงการจัดซื้อวัสดุ Hot-Mix ซ่อมแซมถนน
สายบ้านหนองหัววัวได้ ม.4 ตำบลหนองบัว อำเภอบ้านหม้อ จังหวัดสระบุรี
ขนาดผิวจราจร กว้าง 4.00 เมตรยาว 1,400.00 เมตร หนาเฉลี่ย 0.05 เมตร
หรือคิดเป็นพื้นที่ลาดยางไม่น้อยกว่า 5,600.00 ตารางเมตร

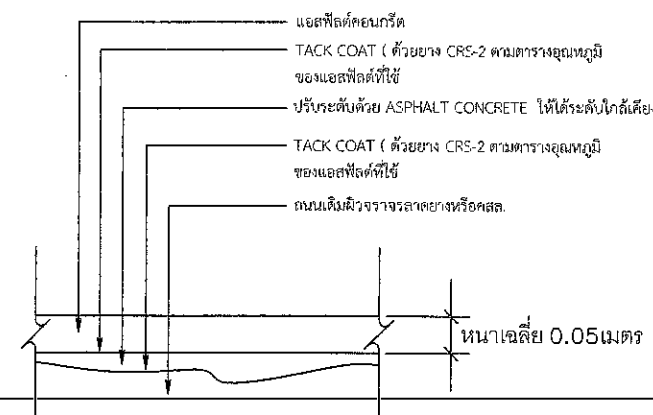

โครงการจัดซื้อวัสดุ Hot-Mix ซ่อมแซมถนน
รวมระยะทาง 1.400 กิโลเมตร


- กม.ที่ 0+000 ถึง กม.ที่ 1+400 ระยะทาง 1.400 กิโลเมตร
- ผิวจราจรกว้าง 4.00 เมตร หนาเฉลี่ย 0.05 เมตร ไม่มีไหล่ทาง
- หรือคิดเป็นพื้นที่ลาดยางไม่น้อยกว่า 5,600.00 ตารางเมตร
- จุดเริ่มต้นและจุดสิ้นสุดโครงการอาจเปลี่ยนแปลงได้ตามสภาพความเหมาะสมของพื้นที่ดำเนินการโดยให้อยู่ในดุลยพินิจของคณะกรรมการตรวจรับพัสดุ

ปริมาณงาน				
ที่	รายการ			หมายเหตุ
1.	ปริมาณ AC Hot Mix (8.33ตร.ม./คัน) ปูหนาเฉลี่ย 0.05 ม.	คัน	672.00	
2.	ปริมาณยาง CSS-1 (0.8 ลิตร/ตร.ม.) Prime Coat	ถัง	-	
3.	ปริมาณยาง CRS-2 (0.3 ลิตร/ตร.ม.) Tack Coat	ถัง	8.00	
4.	ปริมาณ AC Hot Mix สำหรับปรับระดับพื้นทางเดิม (20.80 ตร.ม./คัน) ปูหนาเฉลี่ย 0.02	คัน	-	

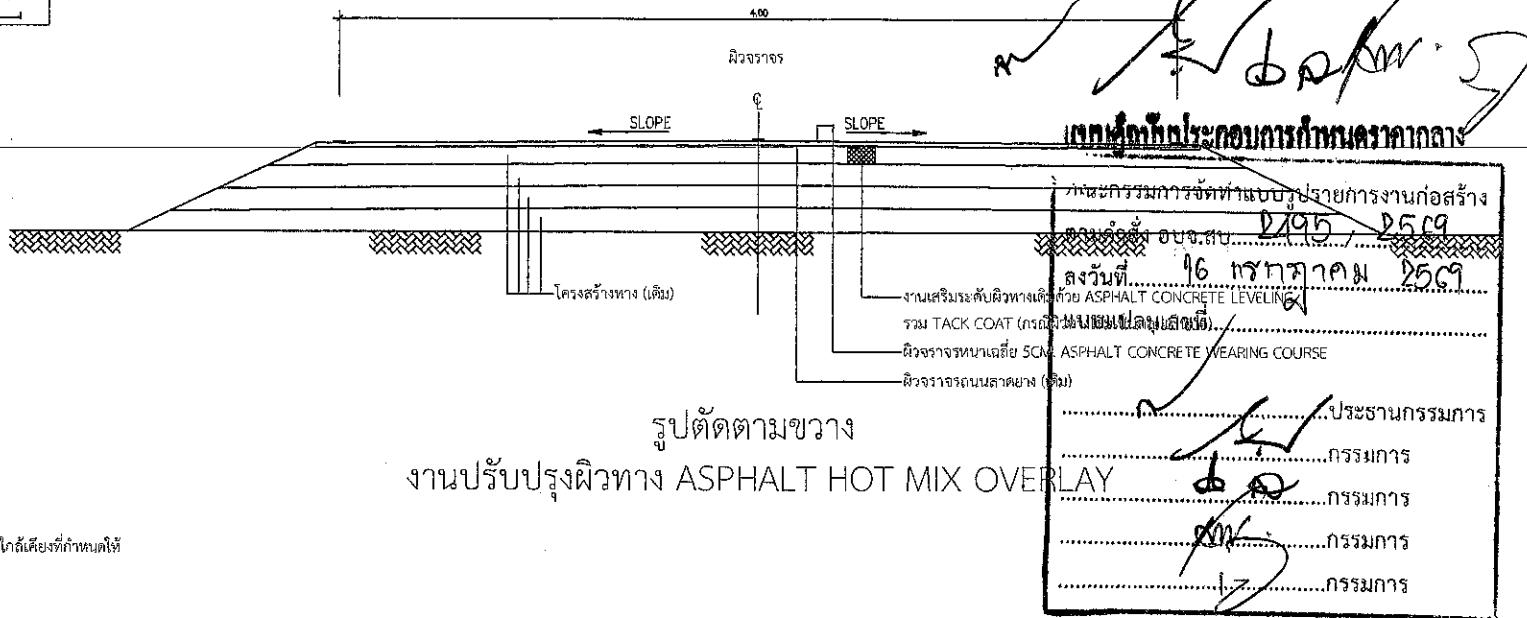

โครงการ	โครงการจัดซื้อวัสดุ Hot-Mix ซ่อมแซมถนน สายบ้านหนองหัววัวได้ ม.4 ตำบลหนองบัว อำเภอบ้านหม้อ จังหวัดสระบุรี				
	สำรวจ,ออกแบบ	นายทศกร ภูติศาสตร์ ผู้อำนวยการงานโยธา	ตรวจสอบ	นายธีรวิทย์ สังข์โพธิ์ หัวหน้าฝ่ายสาธารณูปโภค	
เขียนแบบ		นายทศกร ภูติศาสตร์ ผู้อำนวยการงานโยธา	ตรวจทาน		นางสาววิมล คุ้มะตัน ผู้อำนวยการส่วนการโยธา
วิศวกรโยธา		นายทศกร เพชรประดับ วิศวกรโยธาชำนาญการ	อนุมัติ		นางสาววิมล คุ้มะตัน ผู้อำนวยการส่วนการโยธา วิศวกรการควบคุม ผู้อำนวยการฝ่ายช่าง

โครงการจัดซื้อวัสดุ Hot-Mix ซ่อมแซมถนน
สายบ้านวัดหนองหัววัวเหนือ ม.4 ตำบลหนองบัว อำเภอบ้านหม้อ จังหวัดสระบุรี


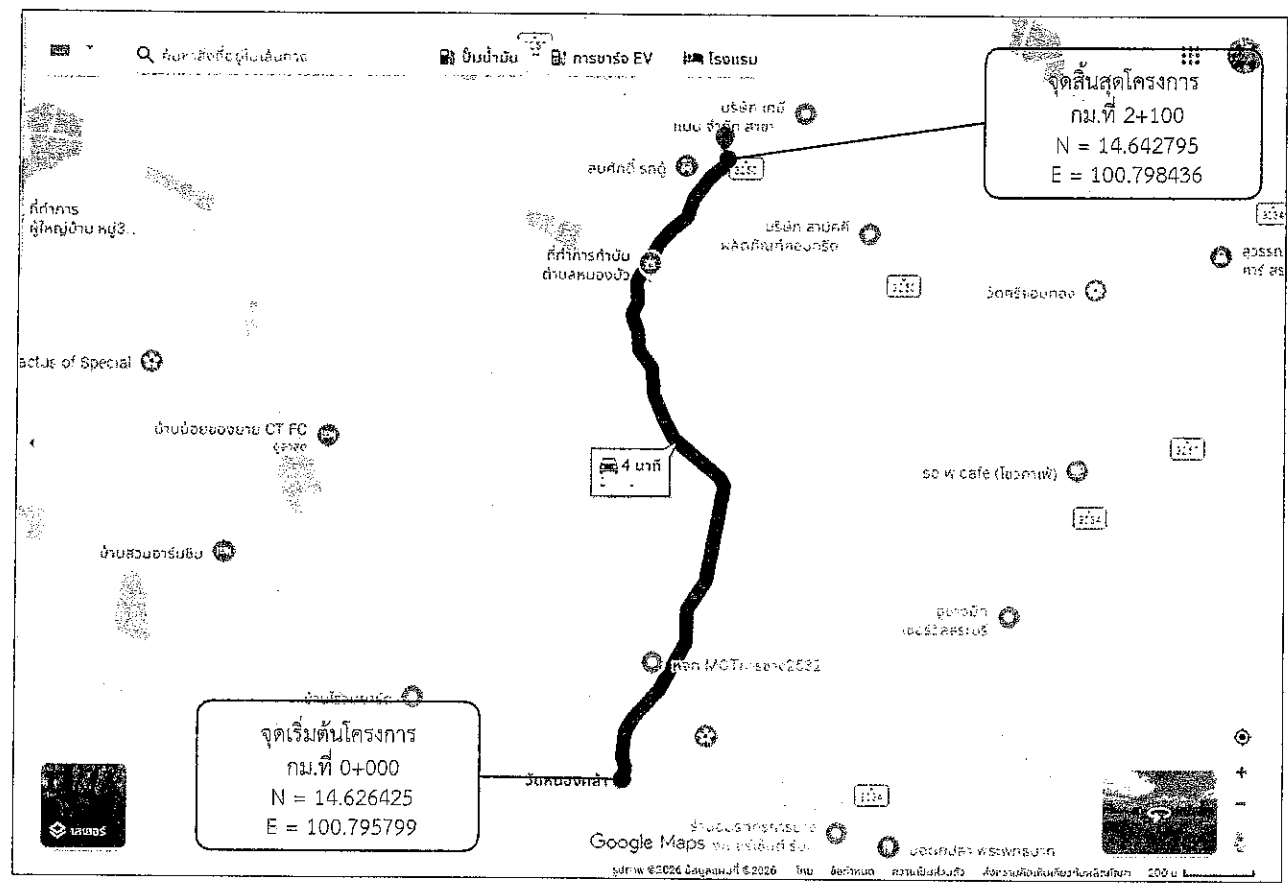


โครงการจัดซื้อวัสดุ Hot-Mix ซ่อมแซมถนน
รวมระยะทาง 2.100 กิโลเมตร


- กม.ที่ 0+000 ถึง กม.ที่ 2+100 ระยะทาง 2.100 กิโลเมตร
- ผิวจราจรกว้าง 4.00 เมตร หนาเฉลี่ย 0.05 เมตร ไม่มีไหล่ทาง
- หรือคิดเป็นพื้นที่ลาดยางไม่น้อยกว่า 8,400.00 ตารางเมตร
- จุดเริ่มต้นและจุดสิ้นสุดโครงการอาจเปลี่ยนแปลงได้ตามสภาพความเหมาะสม
- ของพื้นที่ดำเนินการโดยให้อยู่ในดุลยพินิจของคณะกรรมการตรวจรับพัสดุ

ปริมาณงาน				
ที่	รายการ			หมายเหตุ
1.	ปริมาณ AC Hot Mix (8.33ตร.ม./ตัน) ปูหนาเฉลี่ย 0.05 ม.	ตัน	1,008.00	
2.	ปริมาณยาง CSS-1 (0.8 ลิตร/ตร.ม.) Prime Coat	ถัง	-	
3.	ปริมาณยาง CRS-2 (0.3 ลิตร/ตร.ม.) Tack Coat	ถัง	13.00	
4.	ปริมาณ AC Hot Mix สำหรับปรับระดับพื้นทางเดิม (20.80 ตร.ม./ตัน) ปูหนาเฉลี่ย 0.02	ตัน	-	

โครงการจัดซื้อวัสดุ Hot-Mix ซ่อมแซมถนน
สายบ้านวัดหนองหัววัวเหนือ ม.4 ตำบลหนองบัว อำเภอบ้านหม้อ จังหวัดสระบุรี
ขนาดผิวจราจร กว้าง 4.00 เมตร ยาว 2,100.00 เมตร หนาเฉลี่ย 0.05 เมตร
หรือคิดเป็นพื้นที่ลาดยางไม่น้อยกว่า 8,400.00 ตารางเมตร

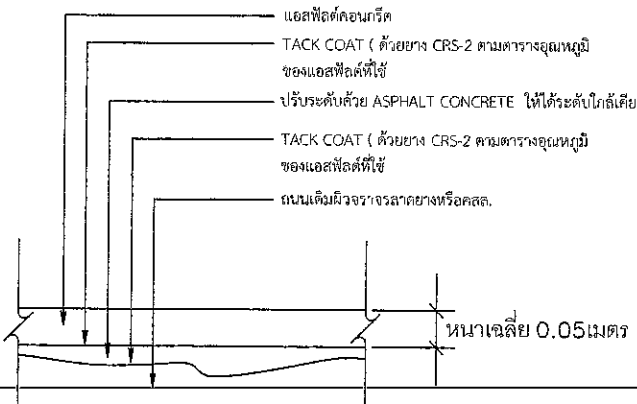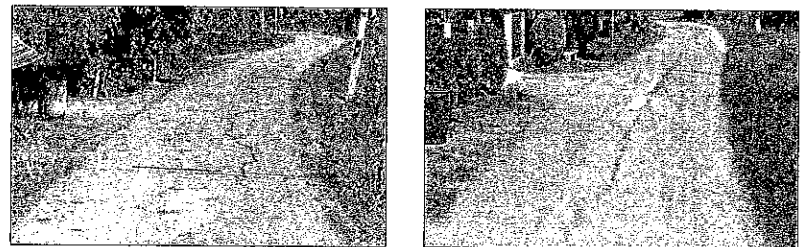

รายละเอียดงาน OVERLAY ASPHALT CONCRETE

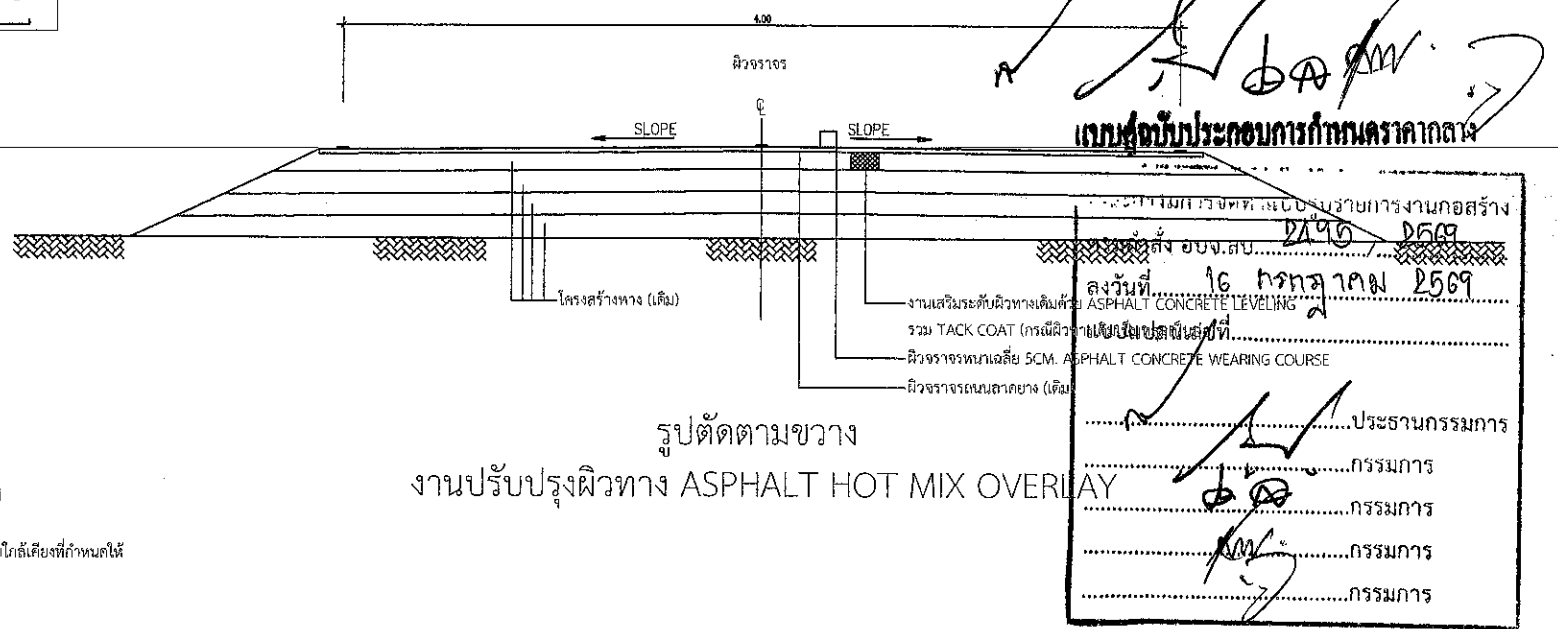

โครงการ	โครงการจัดซื้อวัสดุ Hot-Mix ซ่อมแซมถนน สายบ้านวัดหนองหัววัวเหนือ ม.4 ตำบลหนองบัว อำเภอบ้านหม้อ จังหวัดสระบุรี				
	สำรวจ,ออกแบบ	นายวรงค์ วุฒิสาสตร์ ผู้ช่วยนายก อบจ.สระบุรี	ตรวจสอบ	นายอัครวิทย์ สุธะตัน หัวหน้าฝ่ายสาธารณูปโภค	
เขียนแบบ		นายวรงค์ วุฒิสาสตร์ ผู้ช่วยนายก อบจ.สระบุรี	ตรวจทาน	นางสรวิทย์ สุธะตัน ผู้อำนวยการส่วนการโยธา	
วิศวกรโยธา		นางนงนุช เทพรักษ์ วิศวกรโยธาชำนาญการ	อนุมัติ	นางนงนุช เทพรักษ์ ผู้อำนวยการส่วน ผู้อำนวยการสำนักงาน	
มาตราส่วน 1 : 100	ว/ค/บ แผ่นที่ 1				