

๗

ราคากลางจัดซื้อวัสดุก่อสร้าง ประเภทยางรถยนต์ผสมร้อน (Hot-Mix)
คณะกรรมการกำกับราคากลาง ตามคำแจ้งองค์การบริหารส่วนจังหวัดสระบุรี ที่ 2495/2569 ลงวันที่ 16 กรกฎาคม 2569

คณะกรรมการกำกับราคากลางเมื่อวันที่ 21 กรกฎาคม 2569

ลำดับ ที่	รายการวัสดุ	สถานที่ส่งมอบ	จำนวน	หน่วย	ราคาวัสดุ		รวมราคาวัสดุ และค่าขนส่ง (บาท/ถัง)	รวม [1]x[4]=[5] (บาท)	ราคารวม กำไรและอื่น ๆ 15% [5]x0.15=[6] 15%	ภาษี 7% [6]x0.07=[7]	รวมทั้งสิ้น (บาท)	หน่วย
					ค่าวัสดุ (บาท)	ค่าขนส่ง (บาท)						
1		บริเวณหน้าร้านก๋วยเตี๋ยวแม็กถึงใต้รถขยะคันที่ ม.1	623.00	ตัน	61.23	3,020.00	3,081.23	1,919,606.29	-	-	1,919,606.29	5,190.00 ตร.ม.
2		บริเวณหน้าบ้านบางคูมี สมบัติสิ่งบ้านนาขจรชัย เขตง ม.6	669.00	ตัน	73.02	3,020.00	3,093.02	2,069,230.38	-	-	2,069,230.38	5,575.00 ตร.ม.
3		บริเวณทางแยกท่าเรือพัฒนา ซอย4 ถึงวัดโสมกัญชาม.1ถึง4	1,278.00	ตัน	71.34	3,020.00	3,091.34	3,950,732.52	-	-	3,950,732.52	10,650.00 ตร.ม.
4		บริเวณทางแยกท่าเรือพัฒนา ซอย4 ถึงบริเวณหน้าสนามกีฬา ม.1	738.00	ตัน	64.60	3,020.00	3,084.60	2,276,434.80	-	-	2,276,434.80	6,150.00 ตร.ม.
5		บริเวณหน้าบ้านกิตติคุณถึงโรงเรียนวัดศรี ม.1	406.00	ตัน	62.91	3,020.00	3,082.91	1,251,661.46	-	-	1,251,661.46	3,381.00 ตร.ม.
6		บริเวณหน้าบ้านกิตติคุณถึงบ้านใหญ่มีรับทรัพย์ ม.2	418.00	ตัน	69.65	3,020.00	3,089.65	1,291,473.70	-	-	1,291,473.70	3,480.00 ตร.ม.
7		บริเวณหน้าบ้านกิตติคุณถึงสนามกีฬา ม.2	864.00	ตัน	67.97	3,020.00	3,087.97	2,668,006.08	-	-	2,668,006.08	7,200.00 ตร.ม.
8		ยางแอสฟัลท์ ชนิด CRS-2	62.00	ถัง	0.00	7,117.35	7,117.35	441,275.70	-	-	441,275.70	41,626.00 ตร.ม.
รวมทั้งสิ้น											15,868,420.93	

ลงชื่อ ประธานกรรมการ

(นางสรารัตน์ สุขะมัตติ)

ผู้อำนวยการส่วนการโยธา

ลงชื่อ กรรมการ

(นายจิรพล บุญดี)

ผู้อำนวยการส่วนควบคุมการก่อสร้าง

ลงชื่อ กรรมการ

(นายอิศรา สังขะวดี)

ผู้อำนวยการส่วนสาธารณูปโภค

ลงชื่อ กรรมการ

(นายพงศ์กร เพชรประดิษฐ์)

วิศวกรโยธาดำเนินการ

ลงชื่อ กรรมการ


(นายอนันต์ ธรรมเจริญ)

นายช่างโยธาดำเนินการ

หมายเหตุ

- ขนส่งวัสดุ Hotmix โดยใช้รถบรรทุก 10 ล้อ + รถลากพ่วง (กรณีไม่พร้อมรถบรรทุก 10 ล้อ) จากตลาดกลาง (ทั้งจังหวัด) ส่ง ณ สถานที่ปฏิบัติงาน
- บริเวณหน้าร้านก๋วยเตี๋ยวแม็กถึงใต้รถขยะคันที่ ม.1 ตำบลนาขจร อำเภอพระพุทธบาท จังหวัดสระบุรี ระยะทางประมาณ 36.00 กิโลเมตร
- บริเวณหน้าบ้านบางคูมี สมบัติสิ่งบ้านนาขจรชัย เขตง ม.6 ตำบลนาขจร อำเภอพระพุทธบาท จังหวัดสระบุรี ระยะทางประมาณ 43.00 กิโลเมตร
- บริเวณทางแยกท่าเรือพัฒนา ซอย4 ถึงวัดโสมกัญชาม.1ถึง4 ตำบลนาขจร อำเภอพระพุทธบาท จังหวัดสระบุรี ระยะทางประมาณ 42.00 กิโลเมตร
- บริเวณหน้าบ้านกิตติคุณถึงโรงเรียนวัดศรี ม.1 ตำบลนาขจร อำเภอพระพุทธบาท จังหวัดสระบุรี ระยะทางประมาณ 38.00 กิโลเมตร
- บริเวณหน้าบ้านกิตติคุณถึงบ้านใหญ่มีรับทรัพย์ ม.2 ตำบลนาขจร อำเภอพระพุทธบาท จังหวัดสระบุรี ระยะทางประมาณ 41.00 กิโลเมตร
- บริเวณหน้าบ้านกิตติคุณถึงสนามกีฬา ม.1 ตำบลนาขจร อำเภอพระพุทธบาท จังหวัดสระบุรี ระยะทางประมาณ 40.00 กิโลเมตร
- ราคาค่าขนส่ง เป็นไปตามประกาศคณะกรรมการราคากลางและขึ้นทะเบียนผู้ประกอบการเรื่อง หลักเกณฑ์และวิธีการกำหนดราคากลางก่อนสร้างของหน่วยงานของรัฐ ลงวันที่ 19 ตุลาคม 2560
- ราคาวัสดุ ค่าจ้างขนส่ง ตามหนังสือผลการสืบราคาแอสฟัลต์คอนกรีต ยางมะตอยผสมร้อน Hot Mix : สี สบ 51005.2/4402 ลงวันที่ 20 กรกฎาคม 2569 (รวมภาษีมูลค่าเพิ่มแต่ไม่รวมค่าขนส่ง)
- ราคาวัสดุ ค่าจ้างขนส่ง ชนิด CRS-2, CRS-1 อ้างอิงข้อมูลสำเนาบำรุงทาง กรมทางหลวงชนบท ราคาผลิตภัณฑ์แอสฟัลต์ ประจำเดือน กรกฎาคม 2569 (รวมภาษีมูลค่าเพิ่มและค่าขนส่ง)

แผนที่เส้นทาง ขนส่ง วัสดุถัง โดยใช้รถบรรทุก 10 ล้อ + รถลากพ่วง (กรณีน้ำหนักรวมไม่เกิน 47 ตัน)
จากศาลากลาง (หลังใหม่) ส่ง ณ สถานที่ปฏิบัติงาน บริเวณหน้าร้านกวยเตี้ยแมตส์เดินรถขนยนต์ ม.1 ตำบลนายาว อำเภอพระพุทธบาท จังหวัดสระบุรี
ระยะทางประมาณ 36.00 กิโลเมตร

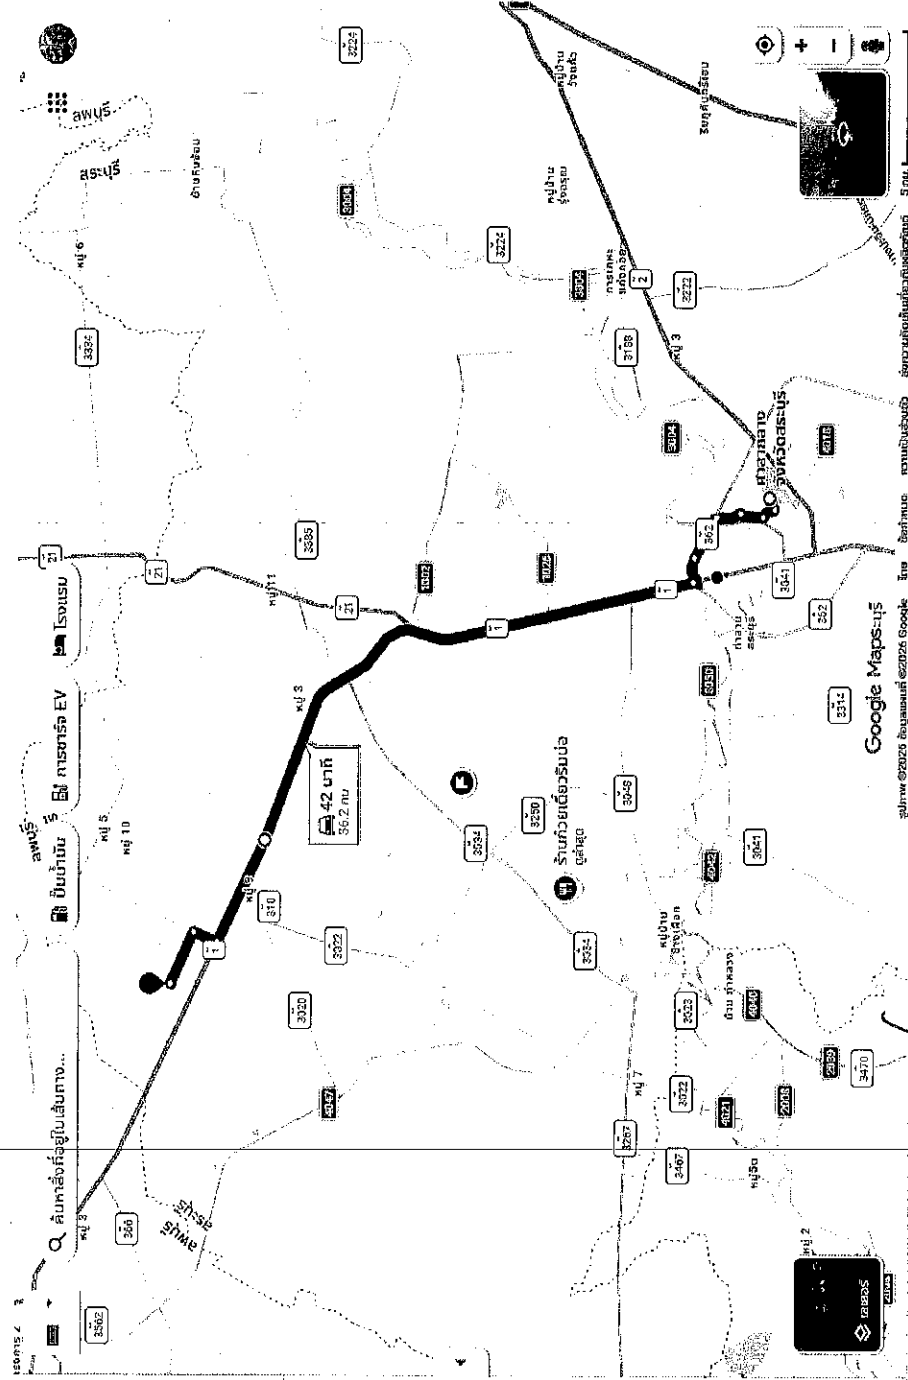

ค้นหา 42 นาที 40 นาที 8 กม.

ศาลากลางจังหวัดสระบุรี GWP+GHV ตามที่

ร้านกวยเตี้ยแมตส์ ตำบล นายาว อำเภอพระพุทธ

เพิ่มจุดหมาย

เส้นทาง

ส่งเส้นทางไปที่โทรศัพท์ของคุณ

ผ่าน ถนนหมายเลข 1

38 นาที ถ้าจราจรไม่ติด

รายละเอียด ดูตัวอย่าง

สำรวจสถานที่ใกล้เคียง ร้านกวยเตี้ยแมตส์




ใหม่ เส้นทาง และการแจ้งเตือนโทรศัพท์เพื่อ

เส้นทาง

Handwritten signature and date: 2/11/2562

จากศาลากลาง (หลังใหม่) ส่ง ณ สถานปฏิบัติงาน บริเวณหน้าบ้านบุญมี สมบัติ ถึงบ้านนายเจริญ นมดวง ม.6 ตำบลนายาว อำเภอพระพรหมบาท จังหวัดสระบุรี


ระยะทางประมาณ 43.00 กิโลเมตร

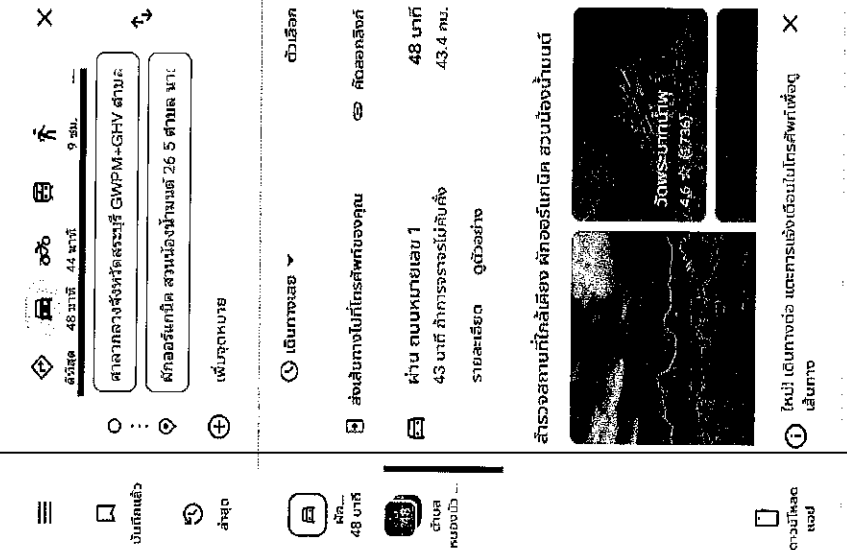

[Handwritten signature]

จากศาลากลาง (หลังใหม่) ส่ง ณ สถานที่ปฏิบัติงาน บริเวณทางแยกร่วมพัฒนา ซอย 4 ถึงวัดโสมสคดี ม. 1 ถึง 4 ตำบลนายาว อำเภอพระพุทธบาท จังหวัดสระบุรี

ระยะทางประมาณ 42.00 กิโลเมตร

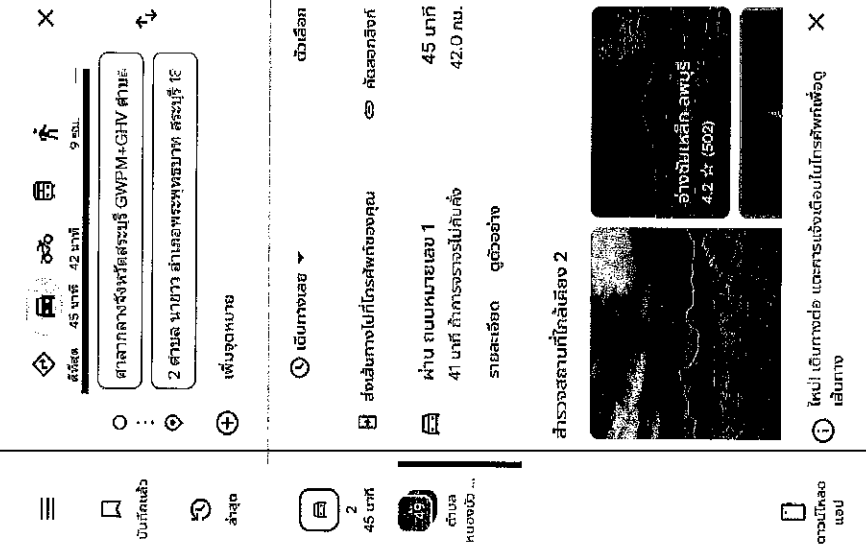

[Handwritten signature]


	แผนที่ที่ส่งแบบ ขนส่ง วัสดุครั้งแรก โดยใช้รถบรรทุก 10 ล้อ + รถลากพ่วง (กรณีนำหินกรวดไม่เกิน 47 ตัน) จากศาลากลาง (หลังใหม่) ส่ง ณ สถานที่ปฏิบัติงาน บริเวณทางแยกวัดโสมกสิศ ถึงบริเวณหน้าสนามชนไก่พาร์มจระเข้ ม.1 ตำบลนายาว อำเภอพระพุทธรบาท จังหวัดสระบุรี ระยะทางประมาณ 38.00 กิโลเมตร
--	--

		แผนที่สี่แยก ขนส่ง วัสดุครึ่ง โดยใช้รถบรรทุก 10 ล้อ + รถลากพ่วง (กรณีน้ำหนักรวมไม่เกิน 47 ตัน) จากศาลากลาง (หลังใหม่) ส่ง ณ สถานที่ปฏิบัติงาน บริเวณเขื่อนน้ำมัน กิตติกล ถึงไทรจามรีสอร์ท ม.1 ตำบลนาหว้า อำเภอพรหมเทพ จังหวัดสระบุรี ระยะทางประมาณ 37.00 กิโลเมตร


[Handwritten signature]

จากศาลากลาง (หลังใหม่) ส่ง ณ สถานที่ปฏิบัติงาน บริเวณร้านวัสดุก่อสร้าง ถึงบ้านผู้ใหญ่รื่นתר מ.2 ตำบลนายาร อำเภอพระพรหมบาท จังหวัดสระบุรี

ระยะทางประมาณ 41.00 กิโลเมตร

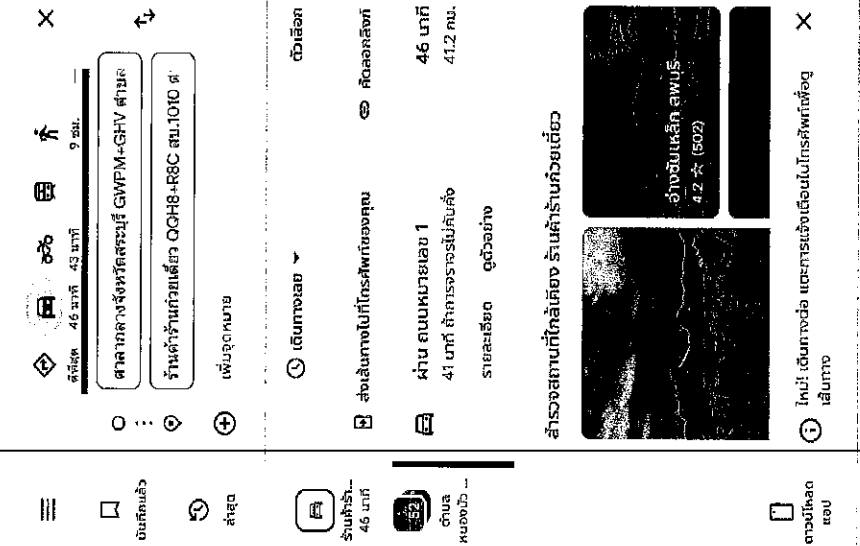

แผนที่สังเขป ขนส่งวัสดุครั้ง โดยใช้รถบรรทุก 10 ล้อ + รถลากพ่วง (กรณีน้ำหนักรวมไม่เกิน 47 ตัน)
จากศาลากลาง (หลังใหม่) ส่ง ณ สถานที่ปฏิบัติงาน บริเวณบ้านทนายักษ์ ถึงสามแยกทางเข้าสนามบิน ม.2 ตำบลนายาว อำเภอพระพุทธบาท จังหวัดสระบุรี
ระยะทางประมาณ 40.00 กิโลเมตร

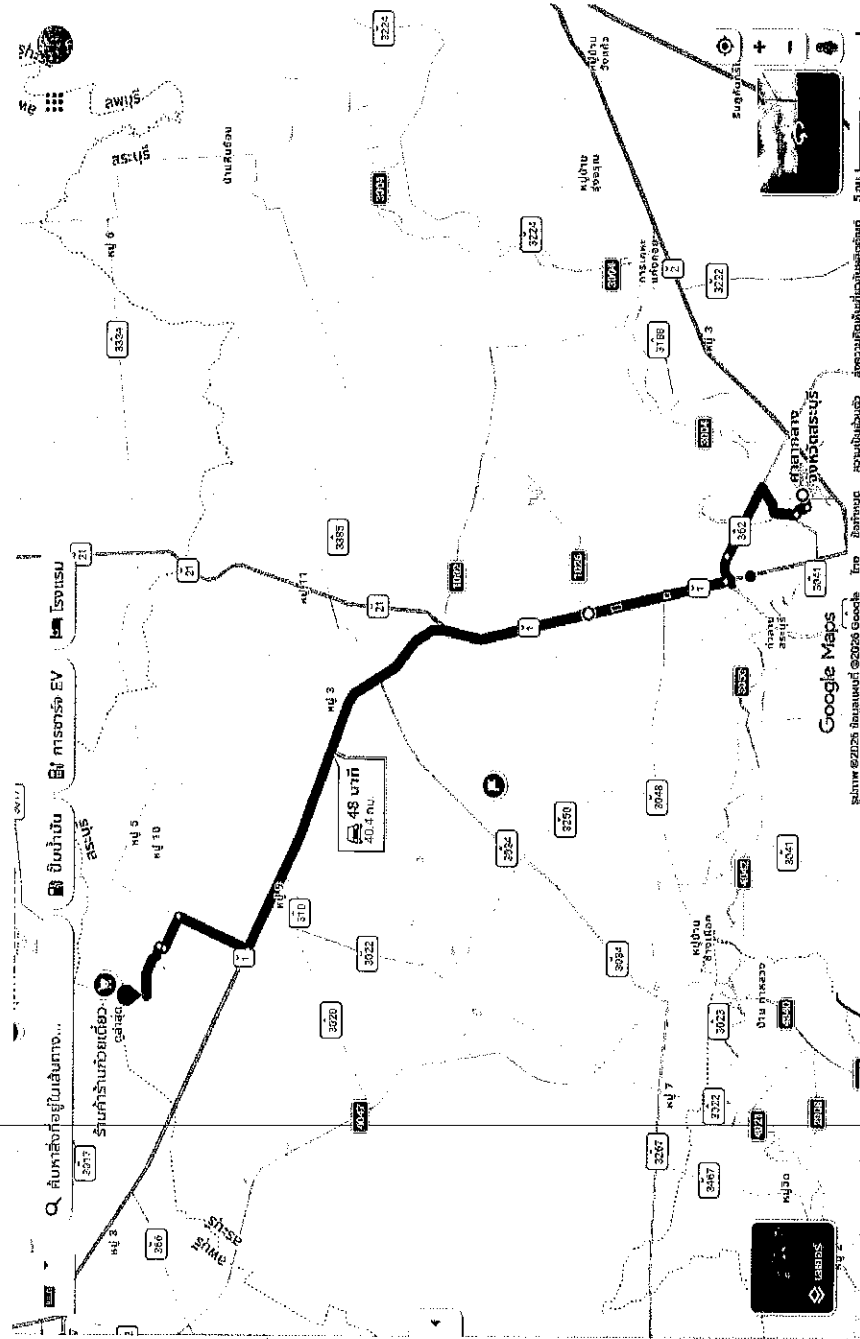

[Handwritten signature]

ตารางค่าขนส่งวัสดุก่อสร้าง รถบรรทุก 10 ตัน และรถลากพ่วง (กรณีน้ำหนักรวมไม่เกิน 47 ตัน)


ภูมิประเทศเป็น ที่ราบ ผิวทางลาดยาง และการจราจรปกติ

ราคาน้ำมันเชื้อเพลิงดีเซล ที่ อำเภอเมือง 35.00 - 35.99 บาท / ลิตร

ระยะ ขนส่ง กม.	ค่าบรรทุก บาท / ตัน	ค่าบรรทุก บาท / ลบ.ม.	ระยะ ขนส่ง กม.	ค่าบรรทุก บาท / ตัน	ค่าบรรทุก บาท / ลบ.ม.	ระยะ ขนส่ง กม.	ค่าบรรทุก บาท / ตัน	ค่าบรรทุก บาท / ลบ.ม.
1	4.63	6.48	41	69.65	97.51	81	137.02	191.83
2	6.14	8.60	42	71.34	99.88	82	138.68	194.16
3	7.66	10.72	43	73.02	102.22	83	140.38	196.53
4	9.17	12.84	44	74.70	104.59	84	142.05	198.87
5	10.68	14.96	45	76.39	106.94	85	143.75	201.25
6	12.20	17.08	46	78.08	109.31	86	145.43	203.60
7	13.71	19.20	47	79.76	111.66	87	147.10	205.94
8	15.22	21.31	48	81.43	114.01	88	148.78	208.29
9	16.74	23.43	49	83.12	116.37	89	150.46	210.64
10	18.25	25.55	50	84.81	118.73	90	152.18	213.05
11	19.76	27.67	51	86.49	121.09	91	153.86	215.41
12	21.28	29.79	52	88.17	123.44	92	155.51	217.71
13	22.79	31.91	53	89.85	125.79	93	157.20	220.08
14	24.31	34.03	54	91.54	128.15	94	158.89	222.45
15	25.88	36.23	55	93.23	130.52	95	160.59	224.82
16	27.56	38.58	56	94.90	132.86	96	162.28	227.20
17	29.24	40.94	57	96.58	135.22	97	163.94	229.51
18	30.93	43.30	58	98.27	137.58	98	165.64	231.90
19	32.61	45.66	59	99.96	139.94	99	167.30	234.22
20	34.29	48.01	60	101.65	142.31	100	169.01	236.61
21	35.98	50.37	61	103.33	144.66	101	170.67	238.94
22	37.66	52.73	62	105.01	147.01	102	172.38	241.34
23	39.35	55.09	63	106.69	149.37	103	174.05	243.67
24	41.03	57.44	64	108.38	151.74	104	175.72	246.01
25	42.71	59.80	65	110.05	154.08	105	177.44	248.41
26	44.39	62.15	66	111.75	156.45	106	179.11	250.76
27	46.08	64.51	67	113.43	158.80	107	180.79	253.10
28	47.77	66.87	68	115.11	161.15	108	182.46	255.45
29	49.45	69.22	69	116.79	163.51	109	184.14	257.79
30	51.13	71.59	70	118.48	165.87	110	185.82	260.14
31	52.81	73.94	71	120.17	168.23	111	187.50	262.50
32	54.50	76.30	72	121.86	170.60	112	189.18	264.85
33	56.18	78.65	73	123.53	172.94	113	190.87	267.21
34	57.86	81.01	74	125.23	175.32	114	192.55	269.58
35	59.55	83.37	75	126.90	177.67	115	194.24	271.94
36	61.23	85.73	76	128.58	180.02	116	195.93	274.31
37	62.91	88.08	77	130.26	182.37	117	197.63	276.68
38	64.60	90.44	78	131.95	184.73	118	199.32	279.05
39	66.29	92.80	79	133.64	187.09	119	201.02	281.43
40	67.97	95.16	80	135.33	189.46	120	202.66	283.72

โครงการจัดซื้อวัสดุ Hot-Mix ซ่อมแซมถนน

บริเวณหน้าร้านก๋วยเตี๋ยวแม่ตุ๊กถึงเต็นรถขนขนนต ม.1 ตำบลนายาว อำเภอพระพุทธบาท จังหวัดสระบุรี


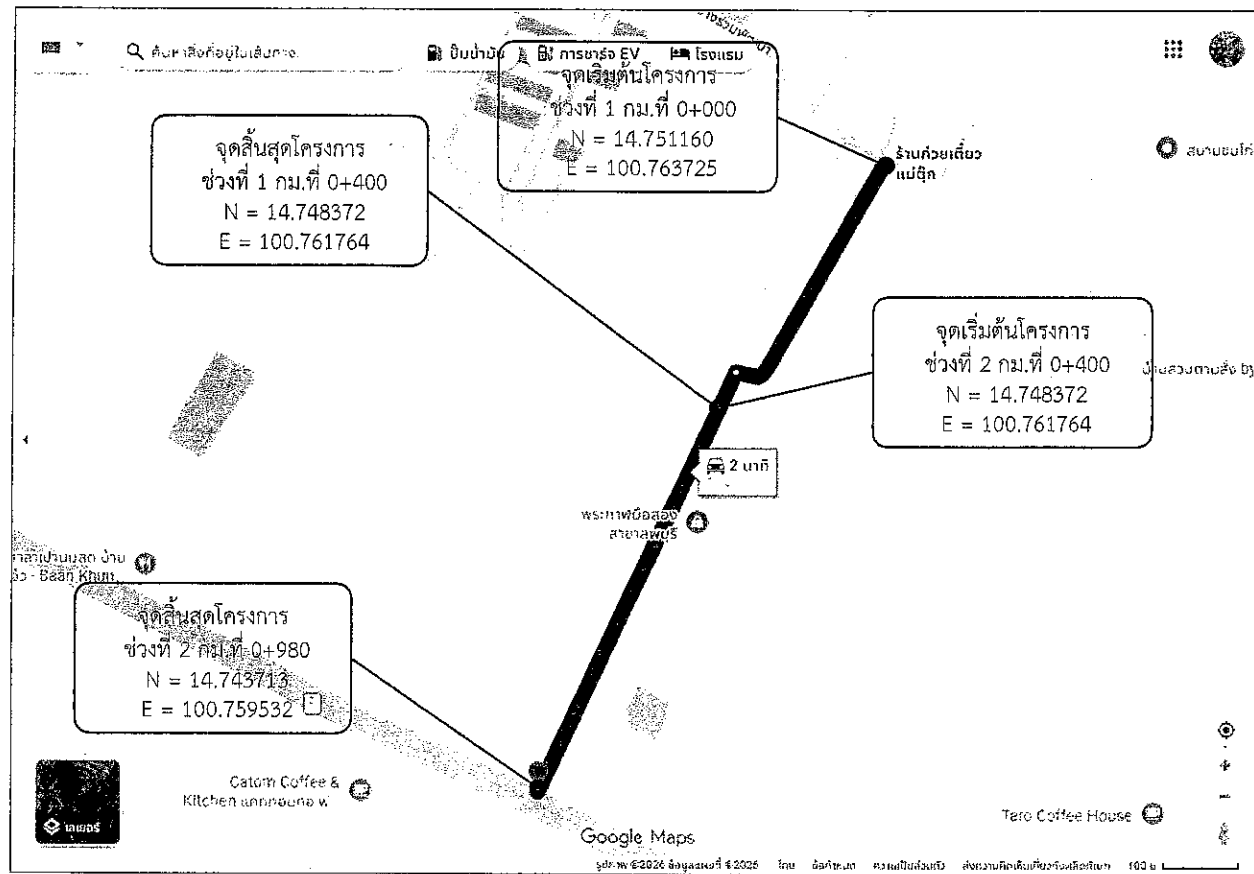


โครงการจัดซื้อวัสดุ Hot-Mix ซ่อมแซมถนน

บริเวณหน้าร้านก๋วยเตี๋ยวแม่ตุ๊กถึงเต็นรถขนขนนต ม.1 ตำบลนายาว อำเภอพระพุทธบาท จังหวัดสระบุรี

ขนาดผิวจราจร กว้าง 5.00 - 5.50 เมตร ยาว 980.00 เมตร หนาเฉลี่ย 0.05 เมตร

หรือคิดเป็นพื้นที่ลาดยางไม่น้อยกว่า 5,190.00 ตารางเมตร

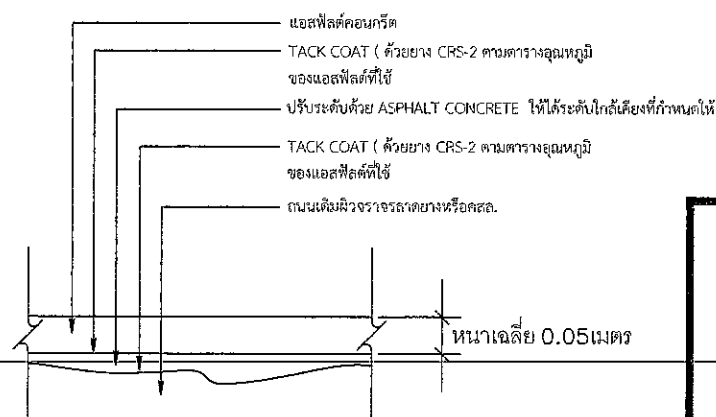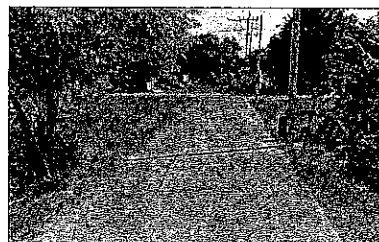

รายละเอียดงาน OVERLAY ASPHALT CONCRETE


โครงการจัดซื้อวัสดุ Hot-Mix ซ่อมแซมถนน

รวมระยะทาง 0.980 กิโลเมตร

- ช่วงที่ 1 กม.ที่ 0+000 ถึง กม.ที่ 0+400 ระยะทาง 0.400 กิโลเมตร ผิวจราจรกว้าง 5.00 เมตร หนาเฉลี่ย 0.05 เมตร ไม่มีไหล่ทาง หรือคิดเป็นพื้นที่ลาดยางไม่น้อยกว่า 2,000.00 ตารางเมตร
- ช่วงที่ 2 กม.ที่ 0+400 ถึง กม.ที่ 0+980 ระยะทาง 0.580 กิโลเมตร ผิวจราจรกว้าง 5.50 เมตร หนาเฉลี่ย 0.05 เมตร ไม่มีไหล่ทาง หรือคิดเป็นพื้นที่ลาดยางไม่น้อยกว่า 3,190.00 ตารางเมตร
- จุดเริ่มต้นและจุดสิ้นสุดโครงการอาจเปลี่ยนแปลงได้ตามสภาพความเหมาะสมของพื้นที่ดำเนินการโดยให้อยู่ในดุลยพินิจของคณะกรรมการตรวจรับพัสดุ

ปริมาณงาน

ที่	รายการ	หน่วย	ปริมาณ	หมายเหตุ
1.	ปริมาณ AC Hot Mix (8.33ตร.ม./ตัน) ปูหนาเฉลี่ย 0.05 ม.	ตัน	623.00	
2.	ปริมาณยาง CSS-1 (0.8 ลิตร/ตร.ม.) Prime Coat	ลิ้ง	-	
3.	ปริมาณยาง CRS-2 (0.3 ลิตร/ตร.ม.) Tack Coat	ลิ้ง	8.00	
4.	ปริมาณ AC Hot Mix สำหรับปรับระดับพื้นทางเดิม (20.80 ตร.ม./ตัน) ปูหนาเฉลี่ย 0.02	ตัน	-	

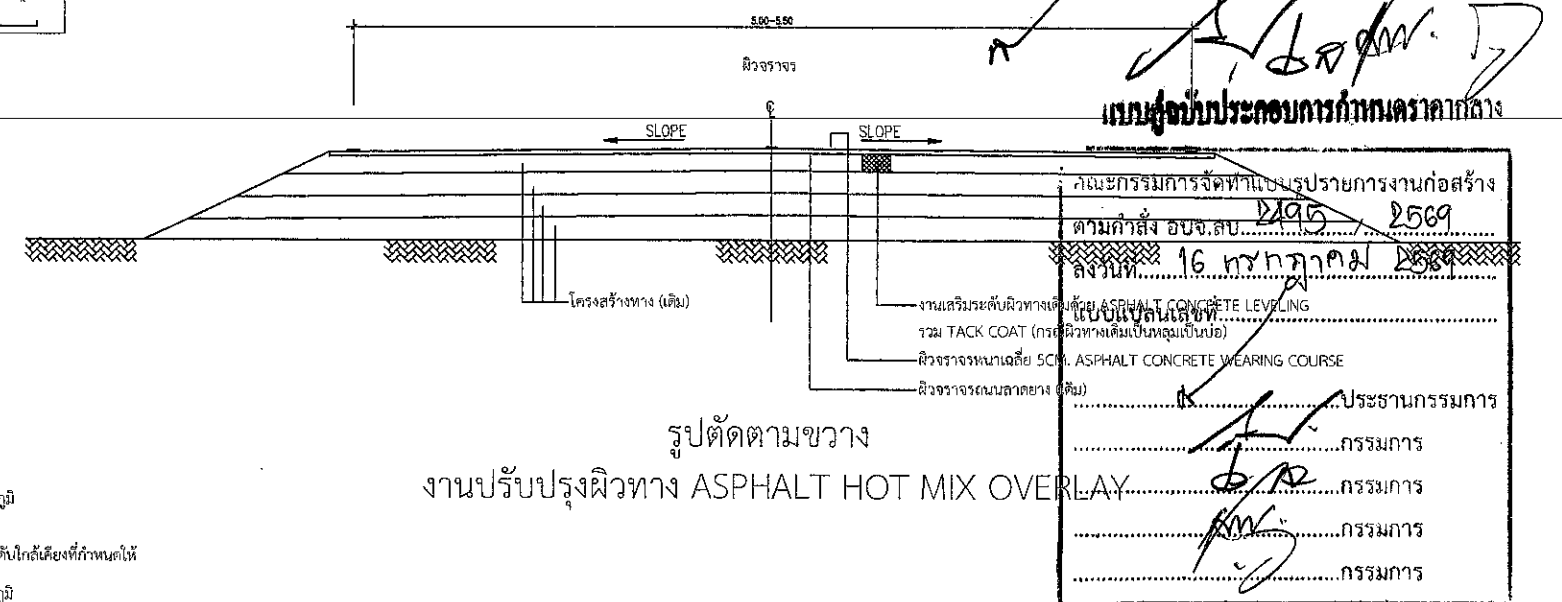


รูปตัดตามขวาง
งานปรับปรุงผิวทาง ASPHALT HOT MIX OVERLAY

โครงการจัดซื้อวัสดุ Hot-Mix ซ่อมแซมถนน บริเวณหน้าร้านก๋วยเตี๋ยวแม่ตุ๊กถึงเต็นรถขนขนนต ม.1 ตำบลนายาว อำเภอพระพุทธบาท จังหวัดสระบุรี					
องค์การบริหารส่วนจังหวัดสระบุรี	โครงการ				
	สำรวจ,ออกแบบ	นายทศพร วุฒิสาสตร์ ผู้ช่วยนายก อบจ.สระบุรี	ตรวจสอบ	นายอัครา สังขะวิทย์ หัวหน้าฝ่ายสาธารณูปโภค	
	เขียนแบบ	นายทศพร วุฒิสาสตร์ ผู้ช่วยนายก อบจ.สระบุรี	ตรวจทาน	นางสาวรศิณี สุขะตัน ผู้อำนวยการส่วนการโยธา	
มาตรฐาน ว/ค.ป 1 : 100	มาตราส่วน	ว/ค.ป 1 : 100	มาตราส่วน	มาตราส่วน	มาตราส่วน
วิศวกรโยธา	วิศวกรโยธา	นายทศพร เวชระประดับ วิศวกรโยธาชำนาญการ	อนุมัติ	นางสาวรศิณี สุขะตัน ผู้อำนวยการส่วนการโยธา	

โครงการจัดซื้อวัสดุ Hot-Mix ซ่อมแซมถนน

บริเวณหน้าบ้านนางบุญมี สมบัติ ถึงบ้านนายเจริญ ชมดวง ม.6 ตำบลนายาว อำเภอพระพุทธบาท จังหวัดสระบุรี


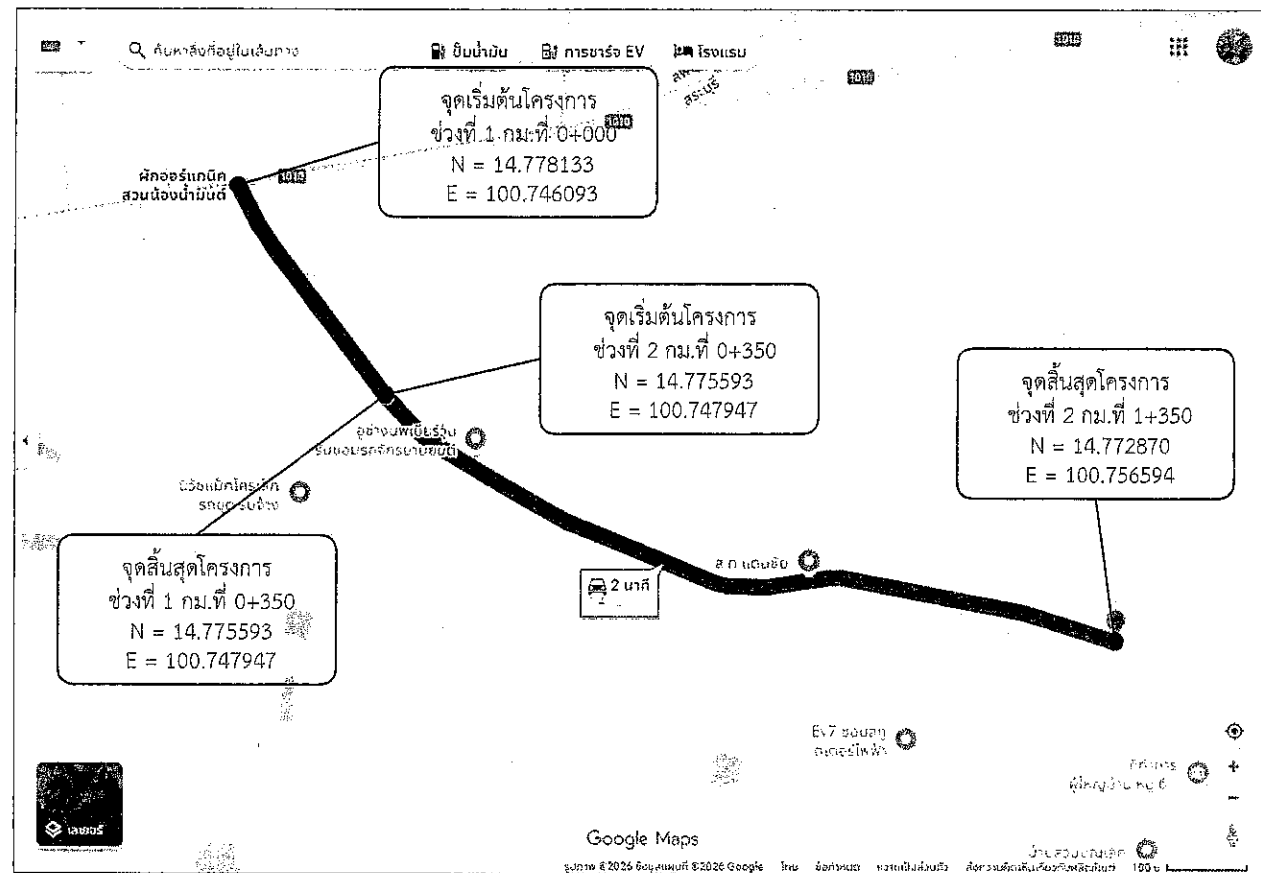


โครงการจัดซื้อวัสดุ Hot-Mix ซ่อมแซมถนน

บริเวณหน้าบ้านนางบุญมี สมบัติ ถึงบ้านนายเจริญ ชมดวง ม.6 ตำบลนายาว อำเภอพระพุทธบาท จังหวัดสระบุรี

ขนาดผิวจราจร กว้าง 4.00 - 4.50 เมตร ยาว 1,350.00 เมตร หนาเฉลี่ย 0.05 เมตร

หรือคิดเป็นพื้นที่ลาดยางไม่น้อยกว่า 5,575.00 ตารางเมตร

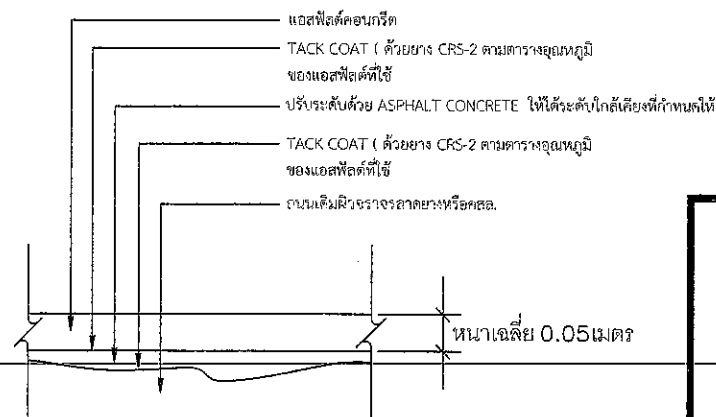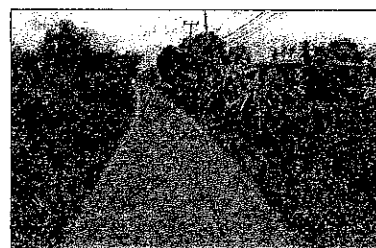

รายละเอียดงาน OVERLAY ASPHALT CONCRETE


โครงการจัดซื้อวัสดุ Hot-Mix ซ่อมแซมถนน

รวมระยะทาง 1.350 กิโลเมตร

- ช่วงที่ 1 กม.ที่ 0+000 ถึง กม.ที่ 0+350 ระยะทาง 0.350 กิโลเมตร ผิวจราจรกว้าง 4.50 เมตร หนาเฉลี่ย 0.05 เมตร ไม่มีไหล่ทาง หรือคิดเป็นพื้นที่ลาดยางไม่น้อยกว่า 1,575.00 ตารางเมตร
- ช่วงที่ 2 กม.ที่ 0+350 ถึง กม.ที่ 1+350 ระยะทาง 1.000 กิโลเมตร ผิวจราจรกว้าง 4.00 เมตร หนาเฉลี่ย 0.05 เมตร ไม่มีไหล่ทาง หรือคิดเป็นพื้นที่ลาดยางไม่น้อยกว่า 4,000.00 ตารางเมตร
- จุดเริ่มต้นและจุดสิ้นสุดโครงการอาจเปลี่ยนแปลงได้ตามสภาพความเหมาะสมของพื้นที่ดำเนินการโดยให้อยู่ในดุลยพินิจของคณะกรรมการตรวจรับพัสดุ

ปริมาณงาน

ที่	รายการ	หน่วย	ปริมาณ	หมายเหตุ
1.	ปริมาณ AC Hot Mix (8.33ตร.ม./ตัน) ปูหนาเฉลี่ย 0.05 ม.	ตัน	669.00	
2.	ปริมาณยาง CSS-1 (0.8 ลิตร/ตร.ม.) Prime Coat	ถึง	-	
3.	ปริมาณยาง CRS-2 (0.3 ลิตร/ตร.ม.) Tack Coat	ถึง	8.00	
4.	ปริมาณ AC Hot Mix สำหรับปรับระดับพื้นทางเดิม (20.80 ตร.ม./ตัน) ปูหนาเฉลี่ย 0.02	ตัน	-	

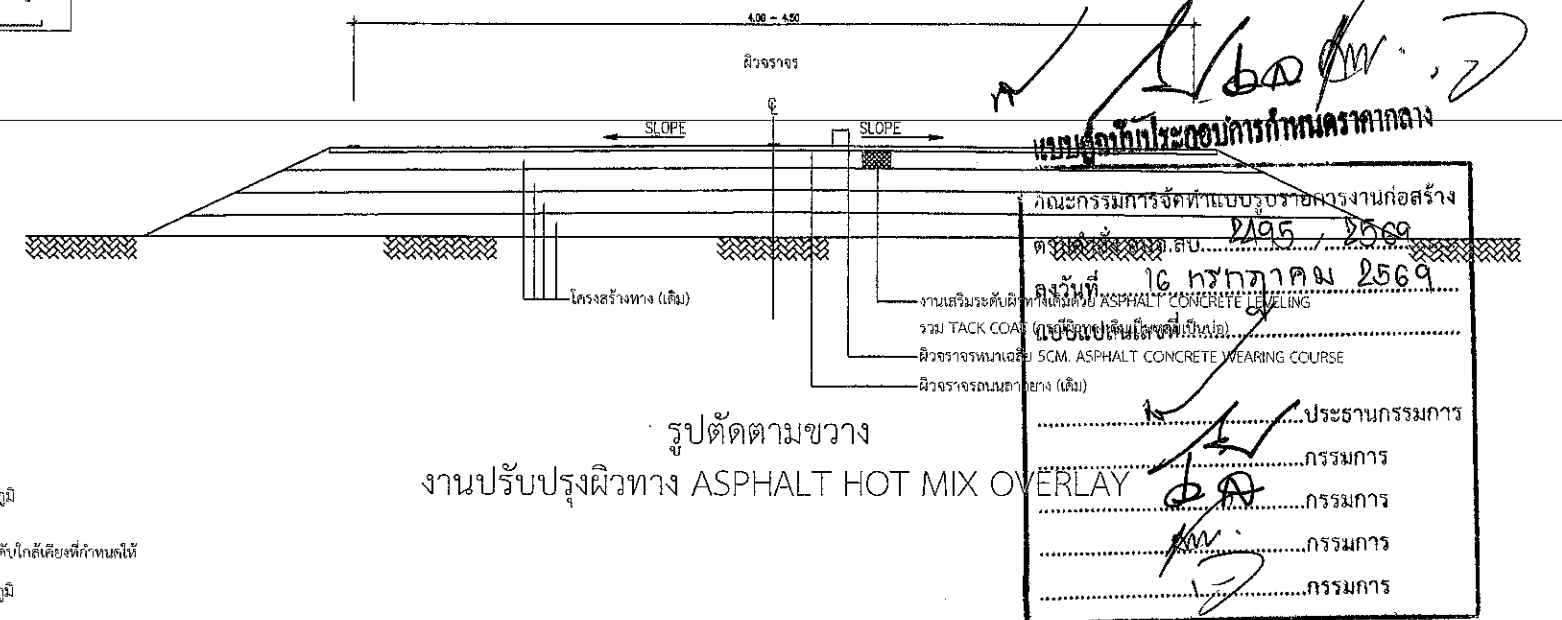


รูปตัดตามขวาง
งานปรับปรุงผิวทาง ASPHALT HOT MIX OVERLAY

โครงการ	โครงการจัดซื้อวัสดุ Hot-Mix ซ่อมแซมถนน บริเวณหน้าบ้านนางบุญมี สมบัติ ถึงบ้านนายเจริญ ชมดวง ม.6 ตำบลนายาว อำเภอพระพุทธบาท จังหวัดสระบุรี				
สำรวจออกแบบ	นายพร ภูมิศาสตร์ ผู้ชำนาญช่างโยธา	ตรวจสอบ	นายอิศรา สังขสิทธิ์ หัวหน้าฝ่ายสาธารณูปโภค		
เขียนแบบ	นายพร ภูมิศาสตร์ ผู้ชำนาญช่างโยธา	ตรวจทาน	นางสรวิทย์ สุขะตัน ผู้อำนวยการส่วนการโยธา		
วิศวกรโยธา	นายพร ภูมิศาสตร์ วิศวกรโยธานายพร	อนุมัติ	นางสรวิทย์ สุขะตัน ผู้อำนวยการส่วนการโยธา ผู้อำนวยการสำนักช่าง		

โครงการจัดซื้อวัสดุ Hot-Mix ซ่อมแซมถนน

บริเวณทางแยกร่วมพัฒนา ซอย4 ถึงวัดโกมลกิติ ม.1ถึง4 ตำบลนายาว อำเภอพระพุทธบาท จังหวัดสระบุรี

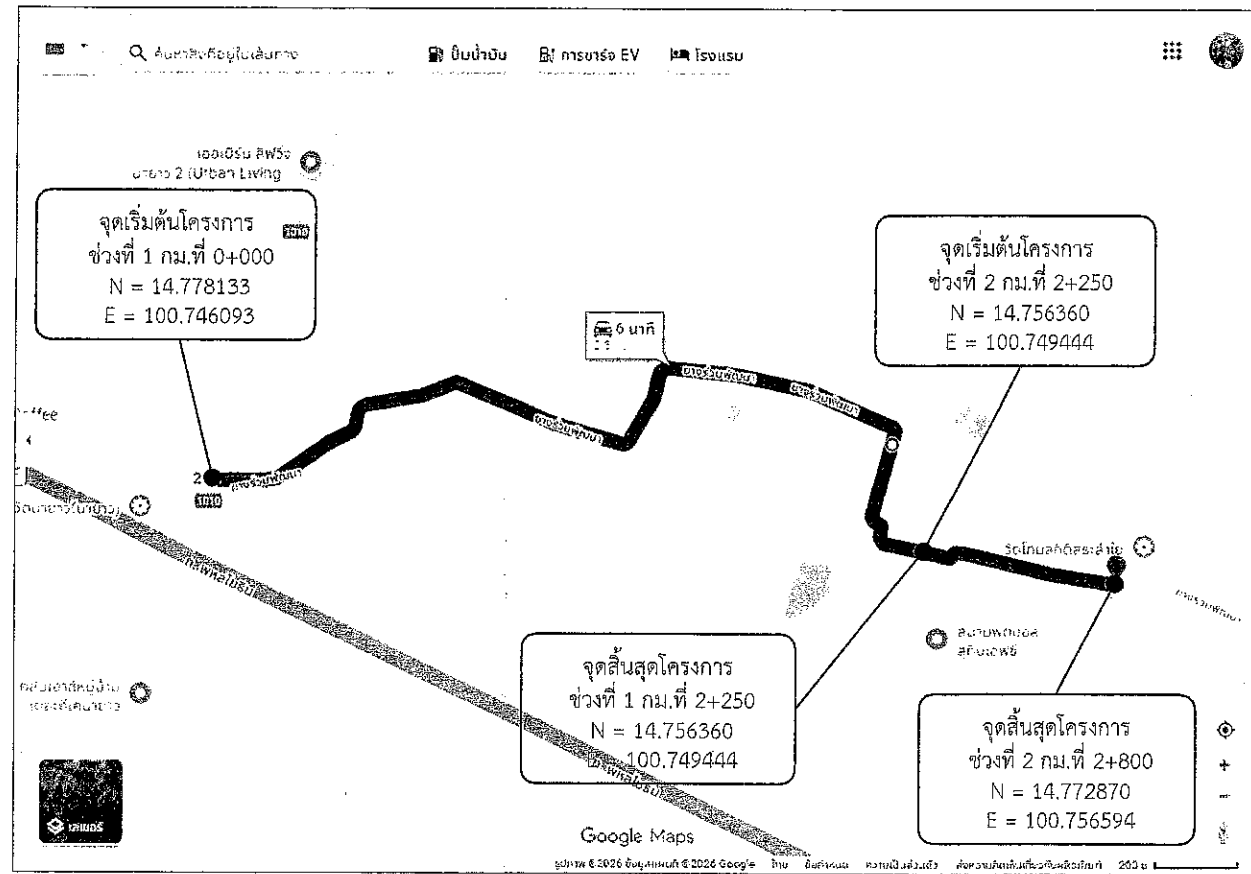


โครงการจัดซื้อวัสดุ Hot-Mix ซ่อมแซมถนน

บริเวณทางแยกร่วมพัฒนา ซอย4 ถึงวัดโกมลกิติ ม.1ถึง4 ตำบลนายาว อำเภอพระพุทธบาท จังหวัดสระบุรี

ขนาดผิวจราจร กว้าง 4.00 - 3.00 เมตร ยาว 2,800.00 เมตร หนาเฉลี่ย 0.05 เมตร

หรือคิดเป็นพื้นที่ลาดยางไม่น้อยกว่า 10,650.00 ตารางเมตร

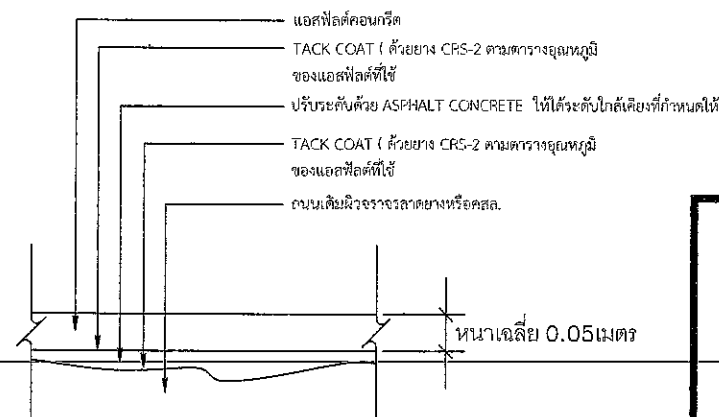

รายละเอียดงาน OVERLAY ASPHALT CONCRETE


โครงการจัดซื้อวัสดุ Hot-Mix ซ่อมแซมถนน

รวมระยะทาง 2,800 กิโลเมตร

- ช่วงที่ 1 กม.ที่ 0+000 ถึง กม.ที่ 2+250 ระยะทาง 2,250 กิโลเมตร ผิวจราจรกว้าง 4.00 เมตร หนาเฉลี่ย 0.05 เมตร ไม่มีไหล่ทาง หรือคิดเป็นพื้นที่ลาดยางไม่น้อยกว่า 9,000.00 ตารางเมตร
- ช่วงที่ 2 กม.ที่ 2+250 ถึง กม.ที่ 2+800 ระยะทาง 0,550 กิโลเมตร ผิวจราจรกว้าง 3.00 เมตร หนาเฉลี่ย 0.05 เมตร ไม่มีไหล่ทาง หรือคิดเป็นพื้นที่ลาดยางไม่น้อยกว่า 1,650.00 ตารางเมตร
- จุดเริ่มต้นและจุดสิ้นสุดโครงการอาจเปลี่ยนแปลงได้ตามสภาพความเหมาะสมของพื้นที่ดำเนินการโดยให้อยู่ในดุลยพินิจของคณะกรรมการตรวจรับพัสดุ

ปริมาณงาน

ที่	รายการ	หน่วย	ปริมาณ	หมายเหตุ
1.	ปริมาณ AC Hot Mix (8.33ตร.ม./ตัน) ปูหนาเฉลี่ย 0.05 ม.	ตัน	1,278.00	
2.	ปริมาณยาง CSS-1 (0.8 ลิตร/ตร.ม.) Prime Coat	ถึง	-	
3.	ปริมาณยาง CRS-2 (0.3 ลิตร/ตร.ม.) Tack Coat	ถึง	16.00	
4.	ปริมาณ AC Hot Mix สำหรับปรับระดับพื้นทางเดิม (20.80 ตร.ม./ตัน) ปูหนาเฉลี่ย 0.02	ตัน	-	

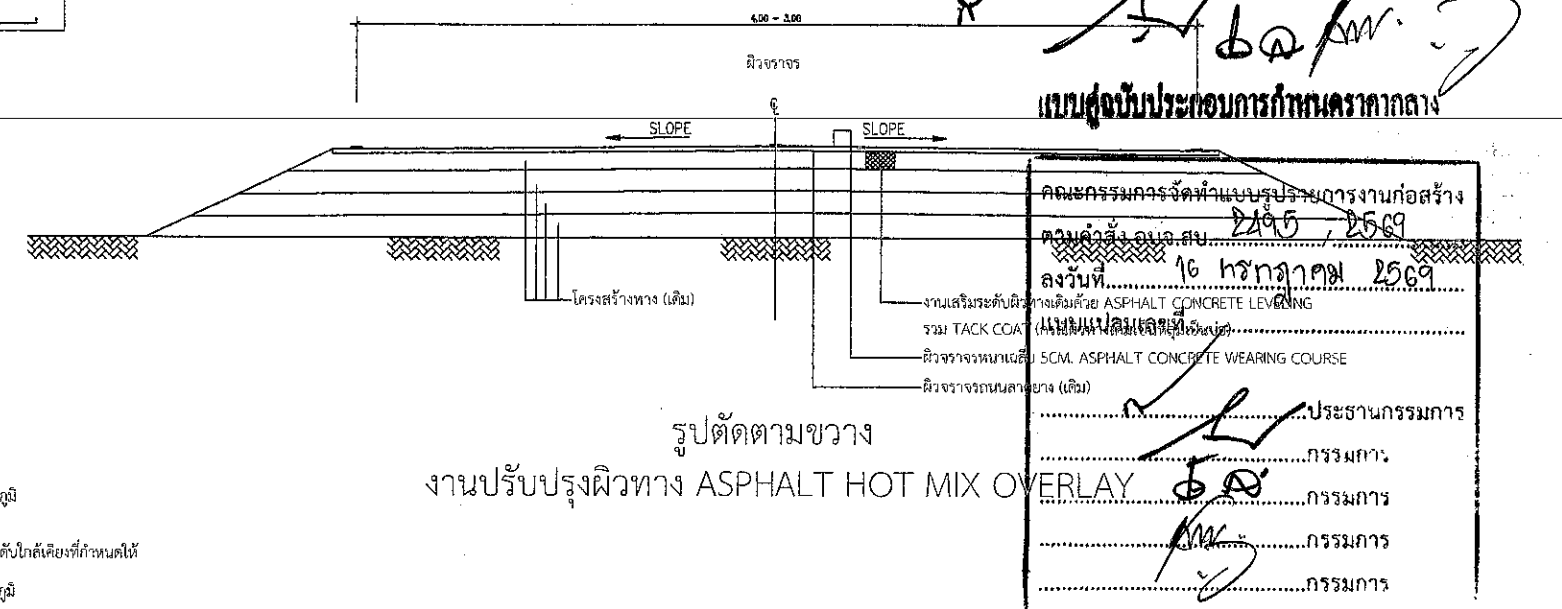


งานปรับปรุงผิวทาง ASPHALT HOT MIX OVERLAY

องค์การบริหารส่วนจังหวัดสระบุรี มาตราส่วน 1 : 100	โครงการ	โครงการจัดซื้อวัสดุ Hot-Mix ซ่อมแซมถนน บริเวณทางแยกร่วมพัฒนา ซอย4 ถึงวัดโกมลกิติ ม.1ถึง4 ตำบลนายาว อำเภอพระพุทธบาท จังหวัดสระบุรี				
	สำรวจออกแบบ	นางสาวศร พุฒิศาสตร์ ผู้ช่วยนายช่างโยธา	ตรวจสอบ	นางสาววิภา สุนะวัฒน์ หัวหน้าฝ่ายสาธารณูปโภค		
	เขียนแบบ	นางสาวศร พุฒิศาสตร์ ผู้ช่วยนายช่างโยธา	ตรวจทาน	นางสาววิภา สุนะวัฒน์ ผู้อำนวยการส่วนการโยธา		
	วิศวกรโยธา	นางสาวศร พุฒิศาสตร์ วิศวกรโยธาส่งงาน	อนุมัติ	นางสาววิภา สุนะวัฒน์ ผู้อำนวยการส่วนการโยธา ผู้อำนวยการสำนักงาน		

โครงการจัดซื้อวัสดุ Hot-Mix ซ่อมแซมถนน

บริเวณทางแยกวัดโกมลกิติ ถึงบริเวณหน้าสนามชนไก่ฟาร์มจรเข้ ม.1 ตำบลนายาว อำเภอพระพุทธบาท จังหวัดสระบุรี

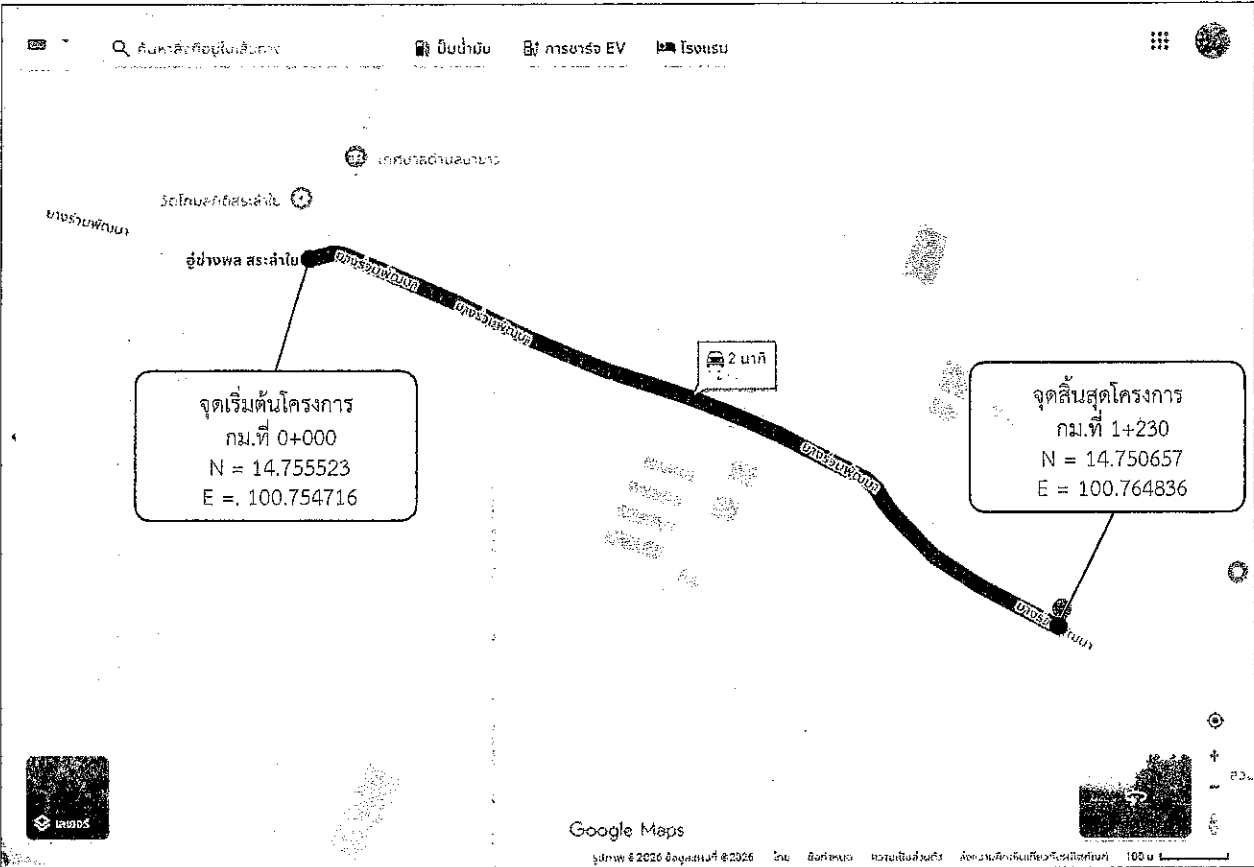

โครงการจัดซื้อวัสดุ Hot-Mix ซ่อมแซมถนน
รวมระยะทาง 1.230 กิโลเมตร

- กม.ที่ 0+000 ถึง กม.ที่ 1+230 ระยะทาง 1.230 กิโลเมตร
- ผิวจราจรกว้าง 5.00 เมตร หนาเฉลี่ย 0.05 เมตร ไม่มีไหล่ทาง
- หรือคิดเป็นพื้นที่ลาดยางไม่น้อยกว่า 6,150.00 ตารางเมตร
- จุดเริ่มต้นและจุดสิ้นสุดโครงการอาจเปลี่ยนแปลงได้ตามสภาพความเหมาะสม
- ของพื้นที่ดำเนินการโดยให้อยู่ในดุลยพินิจของคณะกรรมการตรวจรับพัสดุ


ปริมาณงาน

ร.บ.	รายการ	หน่วย	ราคา	หมายเหตุ
1.	ปริมาณ AC Hot Mix (8.33ตร.ม./ตัน) ปูหนาเฉลี่ย 0.05 ม.	ตัน	738.00	
2.	ปริมาณยาง CSS-1 (0.8 ลิตร/ตร.ม.) Prime Coat	ถัง	-	
3.	ปริมาณยาง CRS-2 (0.3 ลิตร/ตร.ม.) Tack Coat	ถัง	9.00	
4.	ปริมาณ AC Hot Mix สำหรับปรับระดับพื้นทางเดิม (20.80 ตร.ม./ตัน) ปูหนาเฉลี่ย 0.02	ตัน	-	


โครงการจัดซื้อวัสดุ Hot-Mix ซ่อมแซมถนน

บริเวณทางแยกวัดโกมลกิติ ถึงบริเวณหน้าสนามชนไก่ฟาร์มจรเข้ ม.1 ตำบลนายาว อำเภอพระพุทธบาท จังหวัดสระบุรี



ขนาดผิวจราจร กว้าง 5.00 เมตร ยาว 1,230.00 เมตร หนาเฉลี่ย 0.05 เมตร
หรือคิดเป็นพื้นที่ลาดยางไม่น้อยกว่า 6,150.00 ตารางเมตร

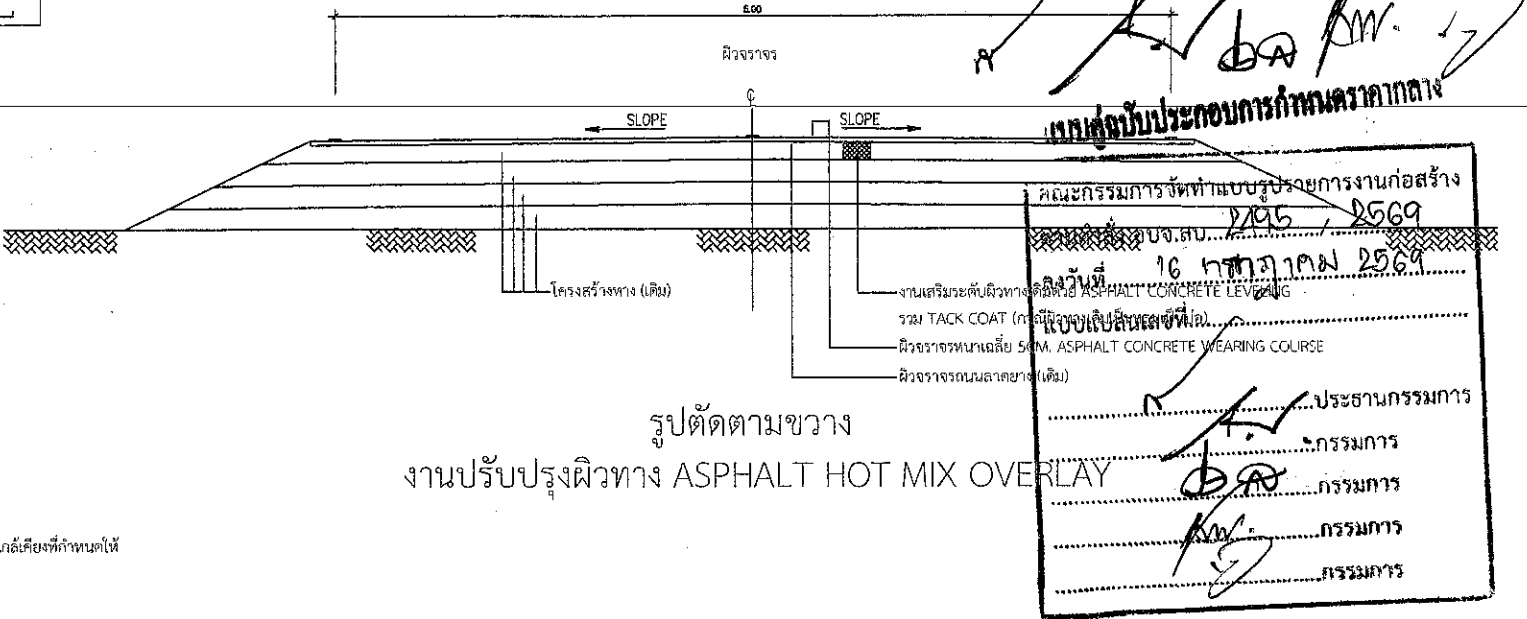


รูปตัดตามขวาง
งานปรับปรุงผิวทาง ASPHALT HOT MIX OVERLAY

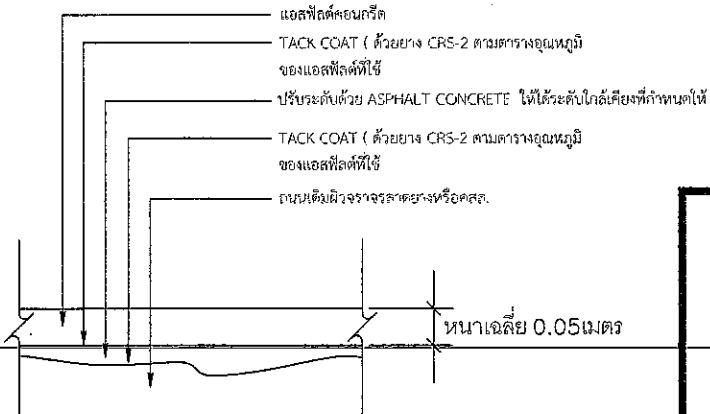

รายละเอียดงาน OVERLAY ASPHALT CONCRETE

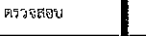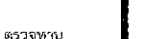 องค์การบริหารส่วนจังหวัดสระบุรี	โครงการ	โครงการจัดซื้อวัสดุ Hot-Mix ซ่อมแซมถนน บริเวณทางแยกวัดโกมลกิติ ถึงบริเวณหน้าสนามชนไก่ฟาร์มจรเข้ ม.1 ตำบลนายาว อำเภอพระพุทธบาท จังหวัดสระบุรี				
	สำรวจ,ออกแบบ		นายสมศรี สุทธิศาสตร์ ผู้ช่วยนายช่างโยธา	ตรวจสอบ		นายอิศรา สังเกตดี หัวหน้าฝ่ายสาธารณูปโภค
	เขียนแบบ		นายสมศรี สุทธิศาสตร์ ผู้ช่วยนายช่างโยธา	ตรวจทาน		นางสาววิรัตน์ สุขะคัน ผู้อำนวยการส่วนการโยธา
	วิศวกรโยธา		นายสมศรี สุขะคัน วิศวกรโยธาดำเนินการ	อนุมัติ		นางสาววิรัตน์ สุขะคัน ผู้อำนวยการส่วนการโยธา วิศวกรควบคุมงาน ผู้อำนวยการสำนักงาน
มาตราส่วน 1 : 100	ว/ด/ป	แผ่นที่ 1				

โครงการจัดซื้อวัสดุ Hot-Mix ซ่อมแซมถนน
บริเวณปั้มน้ำมัน กิตติกุล ถึงไทรงามรีสอร์ท ม.1 ตำบลนายาว อำเภอพระพุทธบาท จังหวัดสระบุรี


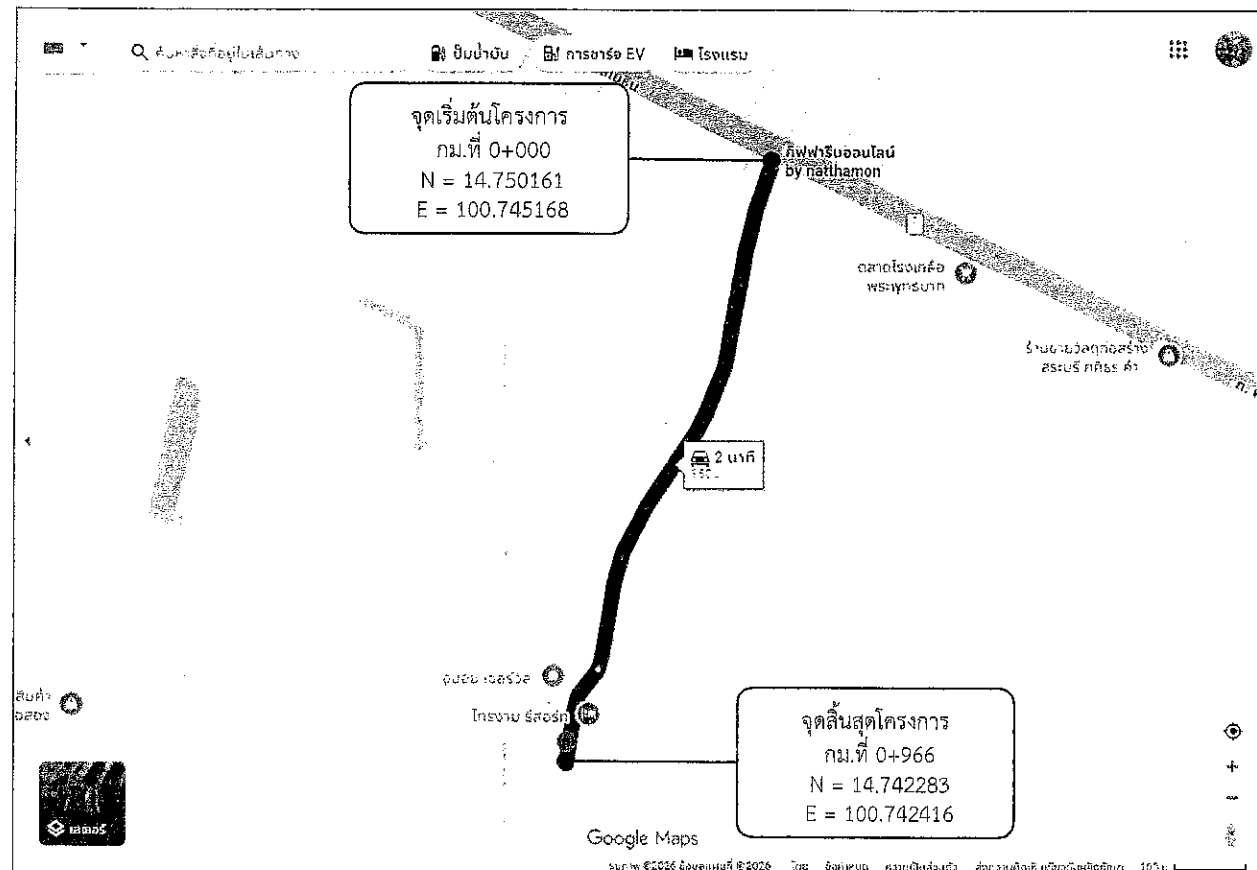


โครงการจัดซื้อวัสดุ Hot-Mix ซ่อมแซมถนน

บริเวณปั้มน้ำมัน กิตติกุล ถึงไทรงามรีสอร์ท ม.1 ตำบลนายาว อำเภอพระพุทธบาท จังหวัดสระบุรี

ขนาดผิวจราจร กว้าง 3.50 เมตร ยาว 966.00 เมตร หนาเฉลี่ย 0.05 เมตร

หรือคิดเป็นพื้นที่ลาดยางไม่น้อยกว่า 3,381.00 ตารางเมตร

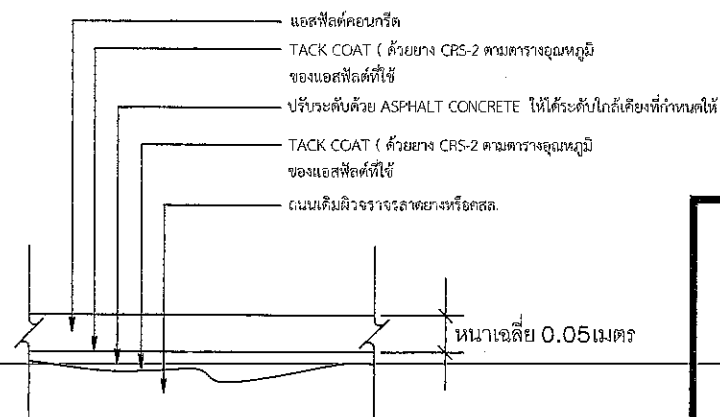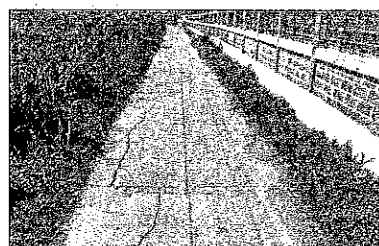

รายละเอียดงาน OVERLAY ASPHALT CONCRETE


โครงการจัดซื้อวัสดุ Hot-Mix ซ่อมแซมถนน

รวมระยะทาง 0.966 กิโลเมตร

- กม.ที่ 0+000 ถึง กม.ที่ 0+966 ระยะทาง 0.966 กิโลเมตร
- ผิวจราจรกว้าง 3.50 เมตร หนาเฉลี่ย 0.05 เมตร ไม่มีไหล่ทาง
- หรือคิดเป็นพื้นที่ลาดยางไม่น้อยกว่า 3,381.00 ตารางเมตร
- จุดเริ่มต้นและจุดสิ้นสุดโครงการอาจเปลี่ยนแปลงได้ตามสภาพความเหมาะสม
- ของพื้นที่ดำเนินการโดยให้อยู่ในดุลยพินิจของคณะกรรมการตรวจรับพัสดุ

ปริมาณงาน


ที่	รายการ	หน่วย	ปริมาณ	หมายเหตุ
1.	ปริมาณ AC Hot Mix (8.33ตร.ม./คัน) ปูหนาเฉลี่ย 0.05 ม.	คัน	406.00	
2.	ปริมาณยาง CSS-1 (0.8 ลิตร/ตร.ม.) Prime Coat	ถัง	-	
3.	ปริมาณยาง CRS-2 (0.3 ลิตร/ตร.ม.) Tack Coat	ถัง	5.00	
4.	ปริมาณ AC Hot Mix สำหรับปรับระดับพื้นทางเดิม (20.80 ตร.ม./คัน) ปูหนาเฉลี่ย 0.02	คัน	-	

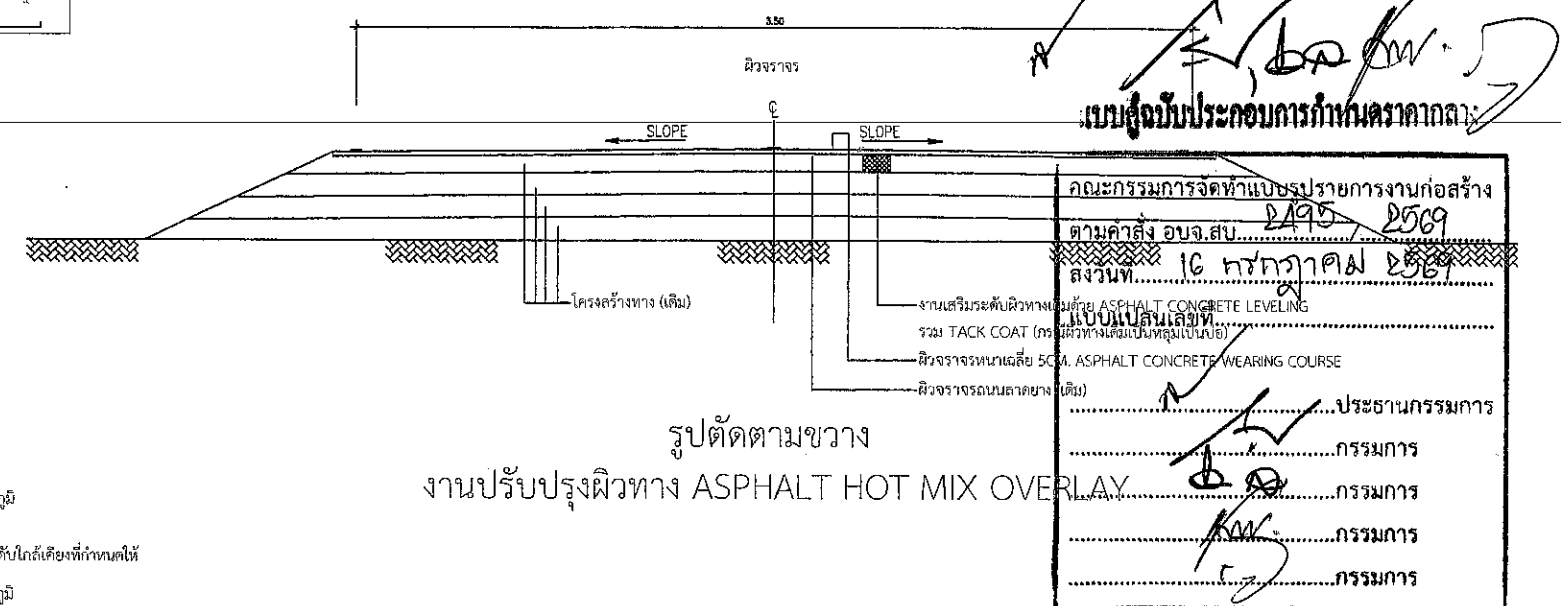

รูปตัดตามขวาง
งานปรับปรุงผิวทาง ASPHALT HOT MIX OVERLAY

โครงการจัดซื้อวัสดุ Hot-Mix ซ่อมแซมถนน บริเวณปั้มน้ำมัน กิตติกุล ถึงไทรงามรีสอร์ท ม.1 ตำบลนายาว อำเภอพระพุทธบาท จังหวัดสระบุรี					
องค์การบริหารส่วนจังหวัดสระบุรี	โครงการ				
	สำรวจ,ออกแบบ		นางอศร วุฒิศาสตร์ ผู้อำนวยการโยธา	ตรวจสอบ	
	เขียนแบบ		นางอศร วุฒิศาสตร์ ผู้อำนวยการโยธา	ตรวจทาน	
มาตราส่วน 1 : 100	ว/ด/ป/...../.....	แผ่นที่ 1	นางอศร เวชระประดิษฐ์ วิศวกรโยธาชำนาญการ	อนุมัติ	

โครงการจัดซื้อวัสดุ Hot-Mix ซ่อมแซมถนน
บริเวณร้านวัสดุก่อสร้าง ถึงบ้านผู้ใหญ่นรินทร์ ม.2 ตำบลนายาว อำเภอพระพุทธบาท จังหวัดสระบุรี


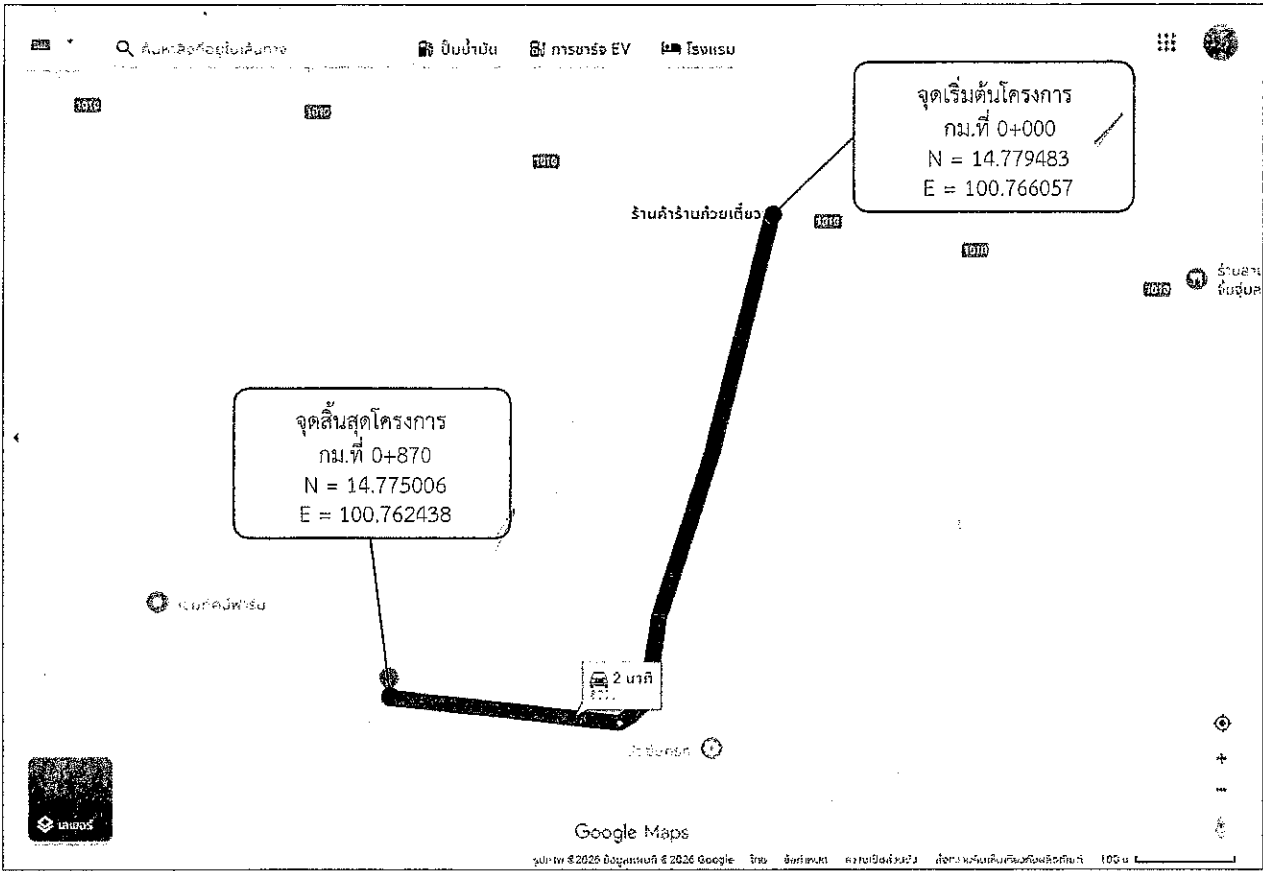


โครงการจัดซื้อวัสดุ Hot-Mix ซ่อมแซมถนน
รวมระยะทาง 0.870 กิโลเมตร

- กม.ที่ 0+000 ถึง กม.ที่ 0+870 ระยะทาง 0.870 กิโลเมตร
- ผิวจราจรกว้าง 4.00 เมตร หนาเฉลี่ย 0.05 เมตร ไม่มีไหล่ทาง
- หรือคิดเป็นพื้นที่ลาดยางไม่น้อยกว่า 3,480.00 ตารางเมตร
- จุดเริ่มต้นและจุดสิ้นสุดโครงการอาจเปลี่ยนแปลงได้ตามสภาพความเหมาะสม
- ของพื้นที่ดำเนินการโดยให้อยู่ในดุลยพินิจของคณะกรรมการตรวจรับพัสดุ

ปริมาณงาน				
ที่	รายการ			หมายเหตุ
1.	ปริมาณ AC Hot Mix (8.33ตร.ม./คัน) ปูหนาเฉลี่ย 0.05 ม.	คัน	418.00	
2.	ปริมาณยาง CSS-1 (0.8 ลิตร/ตร.ม.) Prime Coat	ถัง	-	
3.	ปริมาณยาง CRS-2 (0.3 ลิตร/ตร.ม.) Tack Coat	ถัง	5.00	
4.	ปริมาณ AC Hot Mix สำหรับปรับระดับพื้นทางเดิม (20.80 ตร.ม./คัน) ปูหนาเฉลี่ย 0.02	คัน	-	


โครงการจัดซื้อวัสดุ Hot-Mix ซ่อมแซมถนน
บริเวณร้านวัสดุก่อสร้าง ถึงบ้านผู้ใหญ่นรินทร์ ม.2 ตำบลนายาว อำเภอพระพุทธบาท จังหวัดสระบุรี
ขนาดผิวจราจร กว้าง 4.00 เมตร ยาว 870.00 เมตร หนาเฉลี่ย 0.05 เมตร
หรือคิดเป็นพื้นที่ลาดยางไม่น้อยกว่า 3,480.00 ตารางเมตร

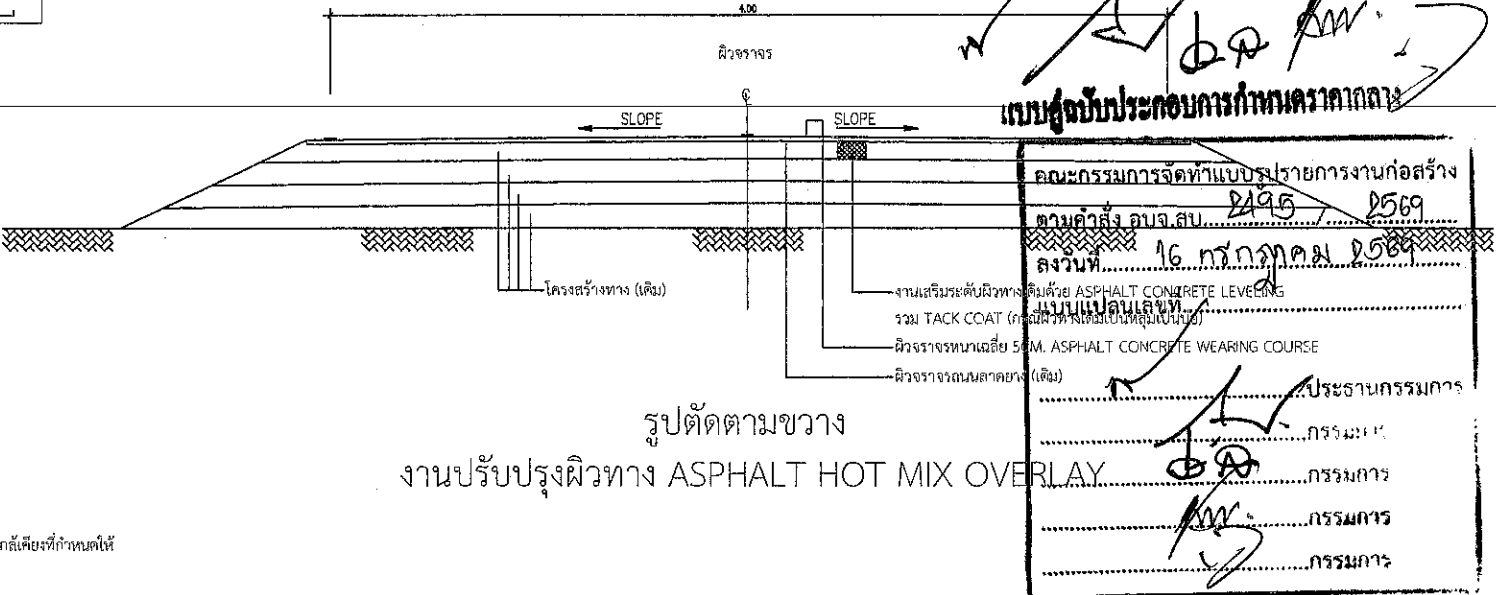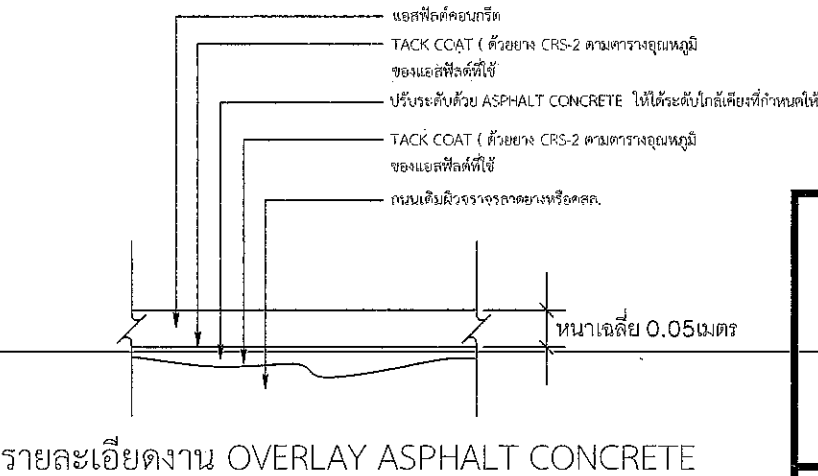

โครงการจัดซื้อวัสดุ Hot-Mix ซ่อมแซมถนน บริเวณร้านวัสดุก่อสร้าง ถึงบ้านผู้ใหญ่นรินทร์ ม.2 ตำบลนายาว อำเภอพระพุทธบาท จังหวัดสระบุรี					
 องค์การบริหารส่วนจังหวัดสระบุรี	โครงการ				
	สำรวจออกแบบ		นายวศกร วุฒิสาสตร์ ผู้ช่วยนายก อบจ.สระบุรี	ตรวจสอบ	
	เขียนแบบ		นายวศกร วุฒิสาสตร์ ผู้ช่วยนายก อบจ.สระบุรี	ตรวจทาน	
	วิศวกรโยธา		นายพงศกร เพชรประดับ วิศวกรโยธาชำนาญการ	อนุมัติ	
มาตราส่วน 1 : 100	ว/ค/ป แผ่นที่ 1				
		นายอัคร สัจจะสิทธิ์ หัวหน้าฝ่ายสาธารณูปโภค	นางสาวรัตน สุตะคัน ผู้อำนวยการส่วนการโยธา	นางสาวรัตน สุตะคัน ผู้อำนวยการส่วนการโยธา	ผู้อำนวยการสำนักงาน

โครงการจัดซื้อวัสดุ Hot-Mix ซ่อมแซมถนน

บริเวณบ้านนายกุ้ง ถึงสามแยกทางเข้าสนามบิน ม.2 ตำบลนายาว อำเภอพระพุทธบาท จังหวัดสระบุรี

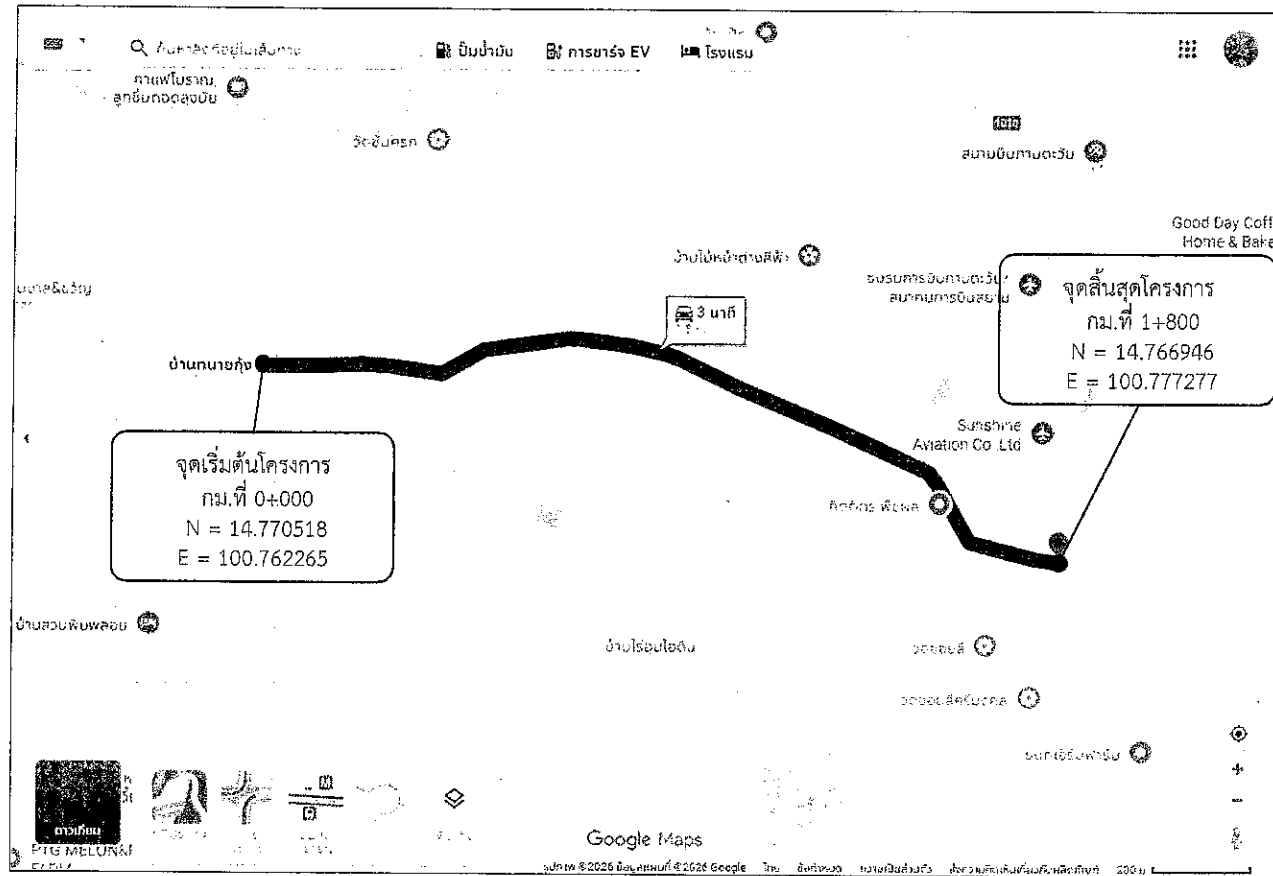

โครงการจัดซื้อวัสดุ Hot-Mix ซ่อมแซมถนน

รวมระยะทาง 1.800 กิโลเมตร

- กม.ที่ 0+000 ถึง กม.ที่ 1+800 ระยะทาง 1.800 กิโลเมตร
- ผิวจราจรกว้าง 4.00 เมตร หนาเฉลี่ย 0.05 เมตร ไม่มีไหล่ทาง
- หรือคิดเป็นพื้นที่ลาดยางไม่น้อยกว่า 7,200.00 ตารางเมตร
- จุดเริ่มต้นและจุดสิ้นสุดโครงการอาจเปลี่ยนแปลงได้ตามสภาพความเหมาะสมของพื้นที่ดำเนินการโดยให้อยู่ในดุลยพินิจของคณะกรรมการตรวจรับพัสดุ

ปริมาณงาน



ที่	รายการ	หน่วย	ปริมาณ	หมายเหตุ
1.	ปริมาณ AC Hot Mix (8.33ตร.ม./ตัน) ปูหนาเฉลี่ย 0.05 ม.	ตัน	864.00	
2.	ปริมาณยาง CSS-1 (0.8 ลิตร/ตร.ม.) Prime Coat	ถึง	-	
3.	ปริมาณยาง CRS-2 (0.3 ลิตร/ตร.ม.) Tack Coat	ถึง	11.00	
4.	ปริมาณ AC Hot Mix สำหรับปรับระดับพื้นทางเดิม (20.80 ตร.ม./ตัน) ปูหนาเฉลี่ย 0.02	ตัน	-	

โครงการจัดซื้อวัสดุ Hot-Mix ซ่อมแซมถนน


บริเวณบ้านนายกุ้ง ถึงสามแยกทางเข้าสนามบิน ม.2 ตำบลนายาว อำเภอพระพุทธบาท จังหวัดสระบุรี

ขนาดผิวจราจร กว้าง 4.00 เมตร ยาว 1,800.00 เมตร หนาเฉลี่ย 0.05 เมตร

หรือคิดเป็นพื้นที่ลาดยางไม่น้อยกว่า 7,200.00 ตารางเมตร

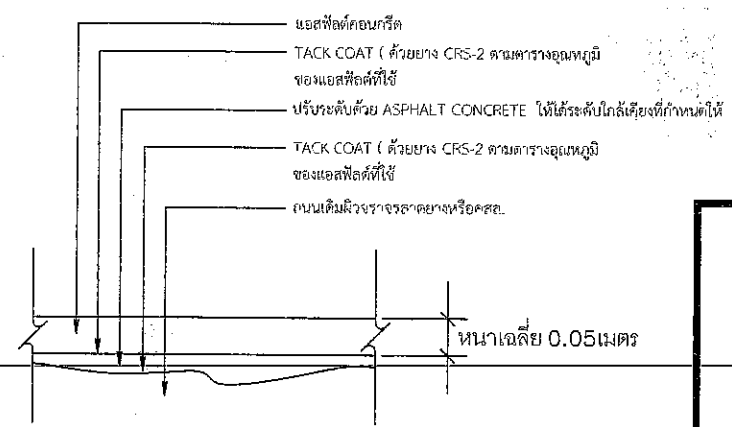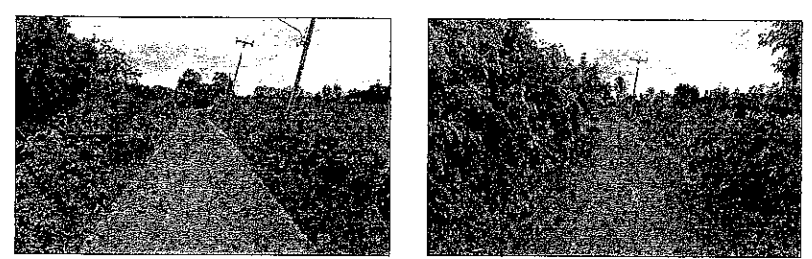

รายละเอียดงาน OVERLAY ASPHALT CONCRETE

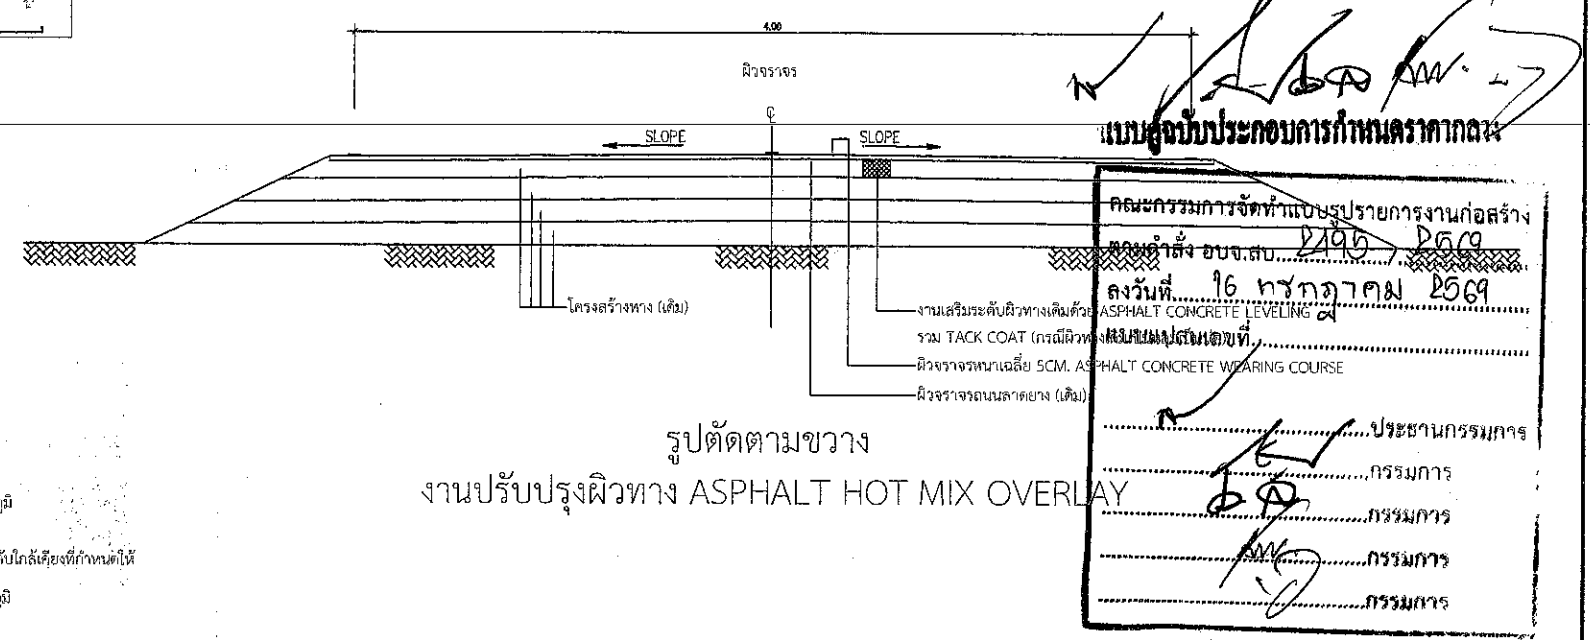

โครงการ	โครงการจัดซื้อวัสดุ Hot-Mix ซ่อมแซมถนน
บริเวณบ้านนายกุ้ง ถึงสามแยกทางเข้าสนามบิน ม.2 ตำบลนายาว อำเภอพระพุทธบาท จังหวัดสระบุรี	
สำรวจ,ออกแบบ	นายอรรถ ฤทธิสาร ผู้ช่วยนายอรรถ ฤทธิสาร
เขียนแบบ	นายอรรถ ฤทธิสาร ผู้ช่วยนายอรรถ ฤทธิสาร
วิศวกรโยธา	นายอรรถ ฤทธิสาร วิศวกรโยธาชำนาญการ
ตรวจสอบ	นายอรรถ ฤทธิสาร
ตรวจทาน	นายอรรถ ฤทธิสาร
อนุมัติ	นายอรรถ ฤทธิสาร