




องค์การบริหารส่วนจังหวัดนครปฐม

โครงการ ปรับปรุงถนนคอนกรีตเสริมเหล็ก

หมู่ที่ 3 ตำบลหนองขี้เหล็ก เชื่อมต่อ หมู่ที่ 9 ตำบลทัพหลวง อำเภอเมืองนครปฐม จังหวัดนครปฐม

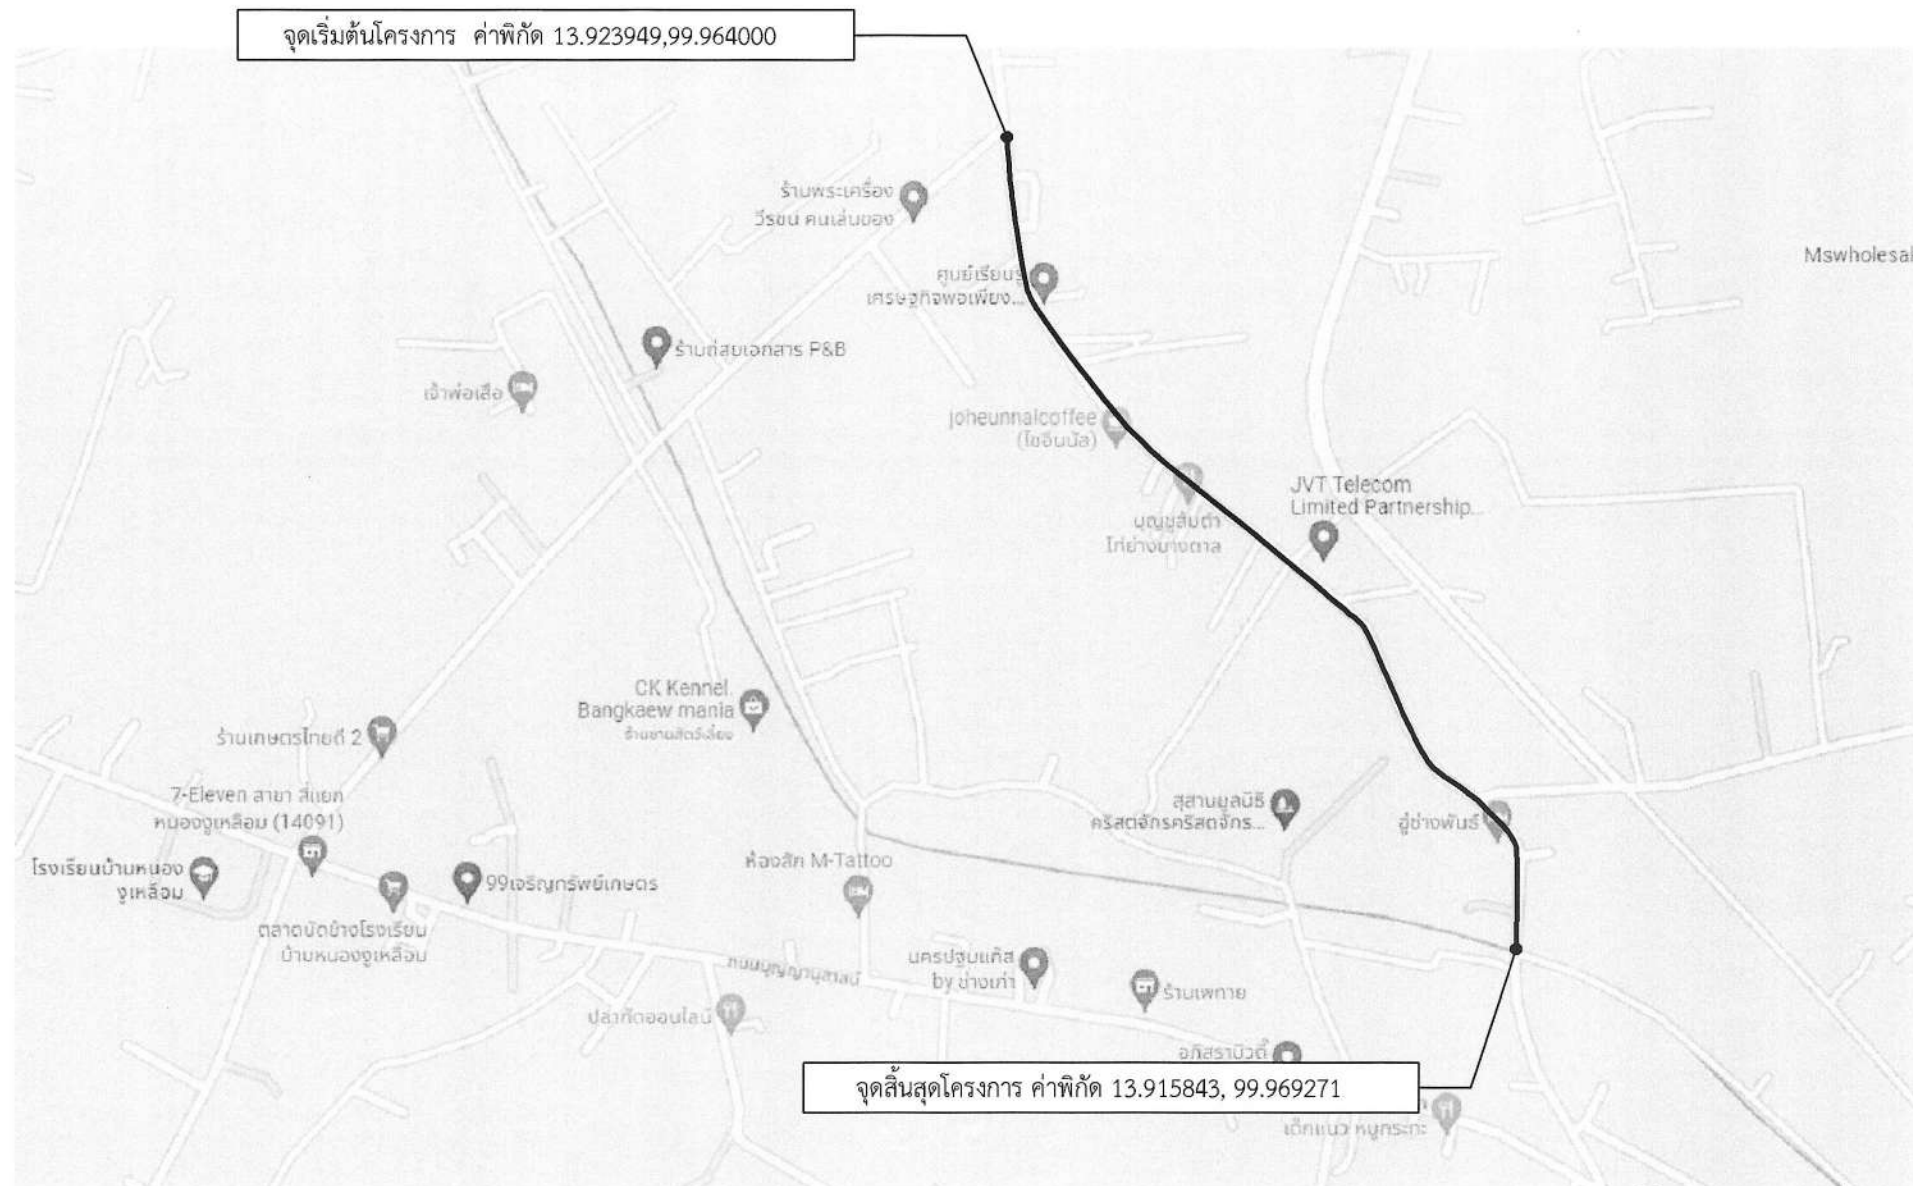

แผนที่สังเขป


Not to scale

รายละเอียดประกอบการปรับปรุงถนนคอนกรีตเสริมเหล็ก
โดยทำการปรับปรุงเป็นผิวจราจรคอนกรีตเสริมเหล็ก หน้า 0.20 ม. พื้นที่ 6,780 ตารางเมตร

แผ่นที่	รายการแบบก่อสร้าง	หมายเหตุ
1	แผนที่สังเขป	พื้นที่ 6,780 ตร.ม.
2	รูปตัดตามขวางงานปรับปรุงผิวคอนกรีตเสริมเหล็ก	
3	บัญชีปริมาณงาน	

คณะกรรมการจัดระเบียบบูรณการงานก่อสร้าง
ลงชื่อ.....ประธานกรรมการ
ลงชื่อ.....กรรมการ
ลงชื่อ.....กรรมการ

	องค์การบริหารส่วนจังหวัดนครปฐม				
	แบบเลขที่ 102/2567 ลงวันที่ 26 ธค 2567	จำนวนแผ่น 3	แผ่นที่ 1		
ปรับปรุงถนนคอนกรีตเสริมเหล็ก หมู่ที่ 3 ตำบลหนองจูเหลียม เชื่อมต่อ หมู่ที่ 9 ตำบลทัพหลวง อำเภอเมืองนครปฐม จังหวัดนครปฐม					
สำรวจ		(นาย ออดิศักดิ์ เนาวรัตน์)	ตรวจ		(นายจิรพันธ์ ธรรมากิจ) ผู้อำนวยการกองช่าง
เขียนแบบ		(นาย อนุภัทร รักเหลือ)	เห็นชอบ		(นางสาวปทุมมาศ กมลเวช) รองปลัดองค์การบริหารส่วนจังหวัด รักษาการแทน ปลัดองค์การบริหารส่วนจังหวัดนครปฐม
ตรวจ เรืออากาศโท		(จิรวุฒิ เทียนอ้อม) วิศวกรโยธา	อนุมัติ		(นายจิรวุฒิ สะสมทรัพย์) นายกองค์การบริหารส่วนจังหวัดนครปฐม
ตรวจ		(นายรังสรรค์ สุขมาสิทธิ) หัวหน้าฝ่ายสำรวจและออกแบบ			

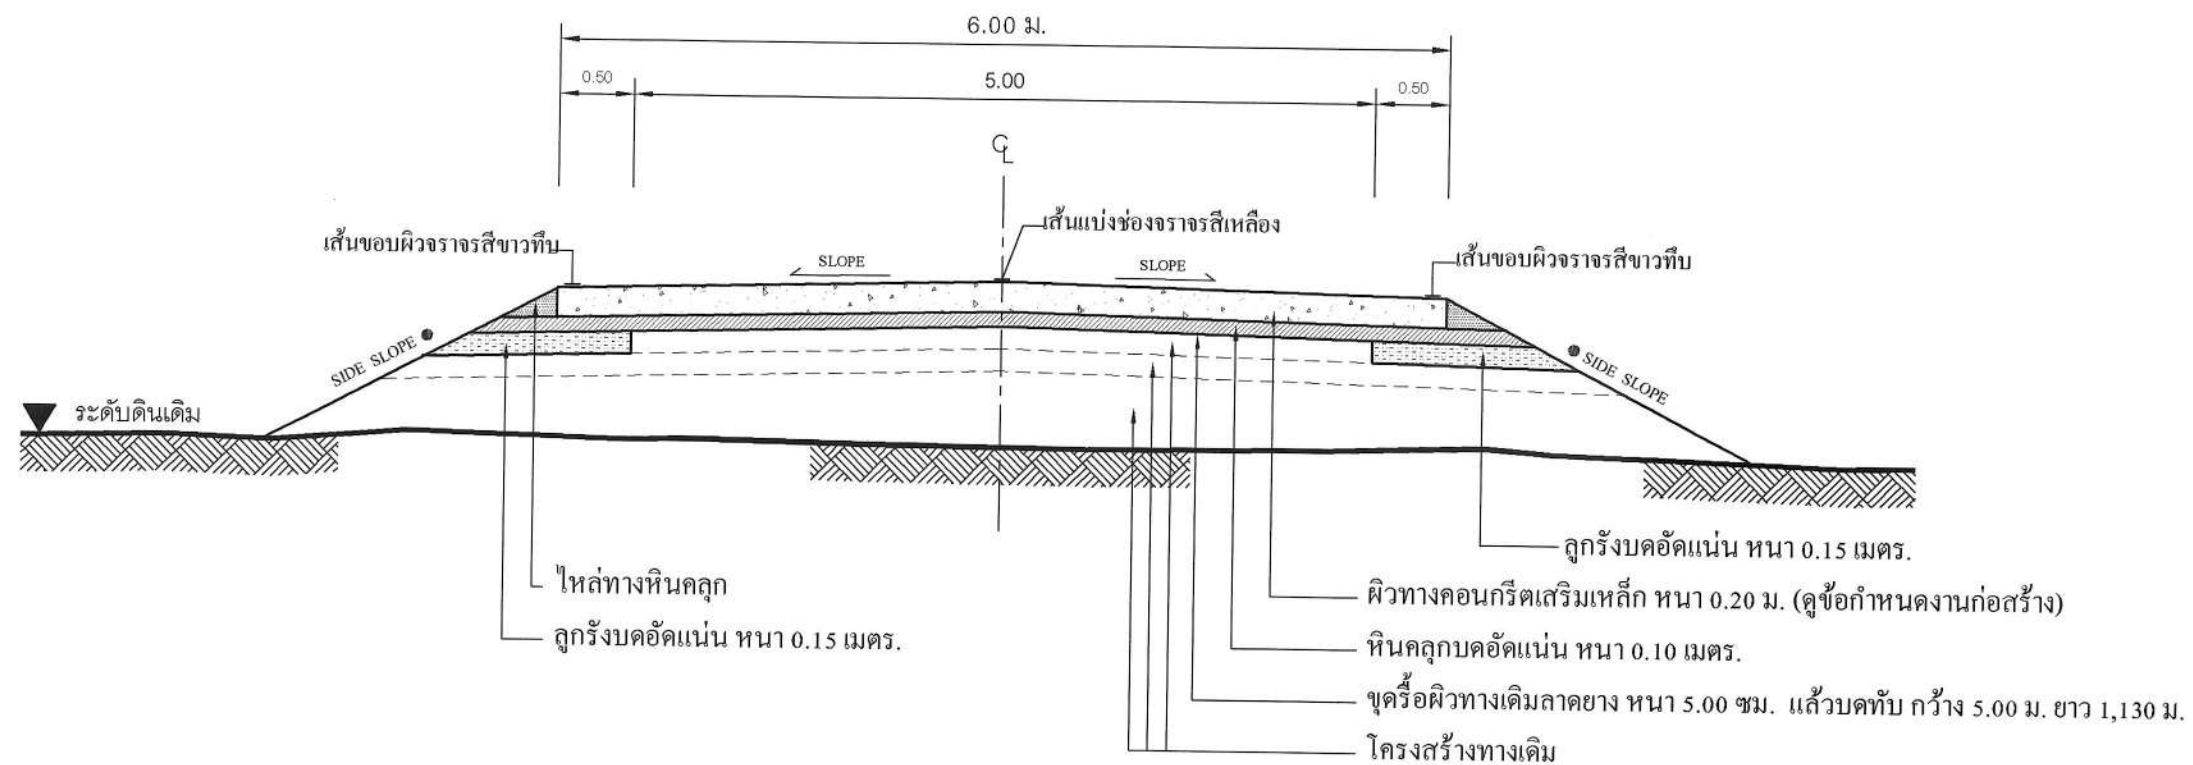

รูปตัดตามขวางงานปรับปรุงผิวทางคอนกรีตเสริมเหล็ก

Not to scale

คณะกรรมการปรับปรุงปรายการงานก่อสร้าง
 ลงชื่อ.....ประธานกรรมการ
 ลงชื่อ.....กรรมการ
 ลงชื่อ.....กรรมการ

หมายเหตุ

- คัดลอกจาก งานบำรุงรักษาทาง
 กรมทางหลวงชนบท

 องค์การบริหารส่วนจังหวัดนครปฐม			
แบบเลขที่ 102/2567 ลงวันที่ 26 ธ.ค. 2567	จำนวนแผ่น 3	แผ่นที่ 2	
ปรับปรุงถนนคอนกรีตเสริมเหล็ก หมู่ที่ 3 ตำบลหนองสูงล้อม เชื่อมต่อ หมู่ที่ 9 ตำบลทัพหลวง อำเภอเมืองนครปฐม จังหวัดนครปฐม			
สำรอง (นาย อติศักดิ์ นาวรัตน์) เขียนแบบ (นาย อนุภัทร รักเหลือ) ตรวจสอบ (จิรวุฒิ เกษมธรรม) ตรวจสอบ (นายรังสรรค์ สุขุมศิริชัย)	ตรวจสอบ (นาย อติศักดิ์ นาวรัตน์) อนุมัติ (นาย อติศักดิ์ นาวรัตน์)	ตรวจสอบ (นาย อติศักดิ์ นาวรัตน์) อนุมัติ (นาย อติศักดิ์ นาวรัตน์)	


บัญชีปริมาณงาน				
ลำดับที่	รายการ	ปริมาณ	หน่วย	หมายเหตุ
1	งานถนนคอนกรีตเสริมเหล็ก หน้า 0.20 เมตร			
	1.1 งานรื้อผิว AC 5 ซม. เดิมแล้วบดทับ	5,650	ตร.ม.	
2	งานรองพื้นทาง			
	2.1 งานรองพื้นทางลูกรังบดอัดแน่น	220.35	ลบ.ม.	
3	งานพื้นทาง			
	3.1 งานพื้นทางหินคลุกบดอัดแน่น	700.60	ลบ.ม.	
	3.2 งานไหล่ทางหินคลุก	90	ลบ.ม.	
4	งานผิวทางปอร์ตแลนด์ซีเมนต์คอนกรีต			
	4.1 ผิวทางปอร์ตแลนด์ซีเมนต์คอนกรีต หน้า 20 ซม.	6,780	ตร.ม.	
	4.2 รอยต่อเพื่อขยายตามขวาง (EXPANSION JOINT)	66	ม.	
	4.3 รอยต่อเพื่อหดตามขวาง (CONTRACTION JOINT)	606	ม.	
	4.4 รอยต่อตามยาว (LONGITUDINAL JOINT)	1,130	ม.	
5	งานตีเส้นจราจร			
	5.2 งาน RUMBLE STRIPS	45	ตร.ม.	
	5.1 เส้นจราจรสีเทอร์โมพลาสติก (สีเหลือง & สีขาว)	284	ตร.ม.	
6	งานป้ายจราจร			(กว้าง 10 ซม.) (อ้างอิงสำนักงานทางหลวงชนบทจังหวัดนครปฐม)
	6.1 ป้ายจราจรแบบ บ-1	1	ชุด	
	6.2 ป้ายจราจรแบบ บ-33	1	ชุด	
7	เสาเข็ม คอ.รูปตัวไอ ขนาด 0.15x0.15x3.00 ม.	60	ท่อน	

คณะกรรมการติดตามและควบคุมการปฏิบัติงานก่อสร้าง
 ลงชื่อ.....กรรมการ
 ลงชื่อ.....กรรมการ
 ลงชื่อ.....กรรมการ

หมายเหตุ

ข้อกำหนดเกี่ยวกับการใช้วัสดุก่อสร้าง/ครุภัณฑ์ตามสัญญาก่อสร้าง
 เพื่อส่งเสริมการใช้สินค้าผลิตภัณฑ์ที่ผลิตในประเทศ

- ผู้รับจ้างต้องใช้วัสดุก่อสร้างหรือครุภัณฑ์ที่เป็นส่วนหนึ่งของงานก่อสร้าง(ถ้ามี)
 ตามโครงการก่อสร้าง โดยต้องเป็นวัสดุก่อสร้างหรือครุภัณฑ์ที่เป็นผลิตภัณฑ์ที่ผลิตภายในประเทศ
 ไม่น้อยกว่าร้อยละ 60 ของมูลค่าวัสดุก่อสร้างที่ใช้ในโครงการก่อสร้างนี้ ทั้งนี้หากงานก่อสร้างมีวัสดุ
 ก่อสร้างที่เป็นหลัก จะต้องใช้วัสดุก่อสร้างที่เป็นหลักซึ่งเป็นสินค้าผลิตภายในประเทศ
 ไม่น้อยกว่าร้อยละ 90 ของปริมาณหลักที่ใช้ตามสัญญาก่อสร้างนี้
- ผู้รับจ้างต้องเสนอแผนการใช้วัสดุก่อสร้าง/ครุภัณฑ์ ที่เป็นผลิตภัณฑ์ที่ผลิตภายในประเทศ
 (งานจ้างก่อสร้างและไม่ใช่งานก่อสร้าง วงเงินเกิน 500,000 บาท และสัญญาเกิน 60 วัน)
 ตามสัญญาจ้างก่อสร้างนี้ ตามเอกสาร ภาคผนวก 2 และ ภาคผนวก 3
 (ภาคผนวก 3 เฉพาะกรณีที่เป็งานก่อสร้างที่มีวัสดุก่อสร้างที่เป็นหลัก) ให้ผู้ว่าจ้างเสนอแผนฯ
 ตามระยะเวลาที่กำหนดในสัญญาจ้าง(ถ้ามี) แต่ต้องไม่ช้ากว่า 60 วันหลังจากลงนามในสัญญาจ้างก่อสร้าง
 แผนการใช้วัสดุก่อสร้างที่ผู้รับจ้างเสนอ สามารถปรับเปลี่ยนได้ตามความจำเป็น เพื่อให้มูลค่า/ปริมาณ
 การใช้วัสดุก่อสร้างซึ่งเป็นผลิตภัณฑ์ที่ผลิตในประเทศไม่น้อยกว่าร้อยละ 60 ทั้งนี้ผู้รับจ้างต้องแจ้ง
 การปรับเปลี่ยนให้ผู้ว่าจ้างก่อสร้างทราบก่อนดำเนินการนำวัสดุก่อสร้างฯ ตามแผนที่ปรับเปลี่ยนมาใช้ล่วงหน้า
 อย่างน้อย 7 วัน ทั้งนี้ต้องก่อนการส่งมอบงานแต่ละงวด
- ผู้รับจ้างต้องแสดงหลักฐานมาพร้อมแผนฯเพื่อประกอบการพิจารณาและตรวจสอบว่าวัสดุก่อสร้าง/ครุภัณฑ์
 เป็นผลิตภัณฑ์ที่ผลิตภายในประเทศ อย่างใดอย่างหนึ่งแล้วแต่กรณีดังนี้
 - 1.) สำเนาใบรับรองสินค้าที่ผลิตในประเทศ Made in Thailand (MIT)
 ที่ออกโดยสภาอุตสาหกรรมแห่งประเทศไทย
 - 2.) ฉลากสินค้า ที่แสดงว่าเป็นสินค้าที่ผลิตในประเทศไทย
 - 3.) หลักฐานแสดงที่ตั้งของแหล่งผลิต ที่สามารถแสดงได้ว่าเป็นวัสดุก่อสร้างที่เป็นผลิตภัณฑ์ในประเทศ
 เช่น ตำแหน่งที่ตั้งโรงโม่หิน ท่าทราย บ่อดิน เป็นต้น

 องค์การบริหารส่วนจังหวัดนครปฐม			
แบบเลขที่ 102/2567 ลงวันที่ 26 มี.ค. 2567		จำนวนแผ่น 3	แผ่นที่ 3
ปรับปรุงถนนคอนกรีตเสริมเหล็ก หมู่ที่ 3 ตำบลหนองเลื้อม เชื่อมต่อ หมู่ที่ 9 ตำบลทัพหลวง อำเภอเมืองนครปฐม จังหวัดนครปฐม			
ตำรวจ (นาย อติศักดิ์ เมาวรรณ์) เขียนแบบ (นาย อนุพัทธ์ รักเหลือ) ตรวจ เรืออากาศโท (จิรวิทย์ เทียนอ้อม) วิศวกรโยธา ตรวจ (นายรังสรรค์ สุขภมรศิริชัย) หัวหน้าฝ่ายสำรวจและออกแบบ	ตรวจ (นายจิรพันธ์ ธรรมภักข) ผู้อำนวยการกองช่าง เห็นชอบ (นางสาวปทุมมาศ กมลเวช) รองปลัดองค์การบริหารส่วนจังหวัด จังหวัดนครปฐม อนุมัติ (นายจิรวัฒน์ สะสมทรัพย์) นายกองค์การบริหารส่วนจังหวัดนครปฐม		