แผนผังลอกท่อระบายน้ำภายในเขตเทศบาลตำบลโกสุมพิสัย

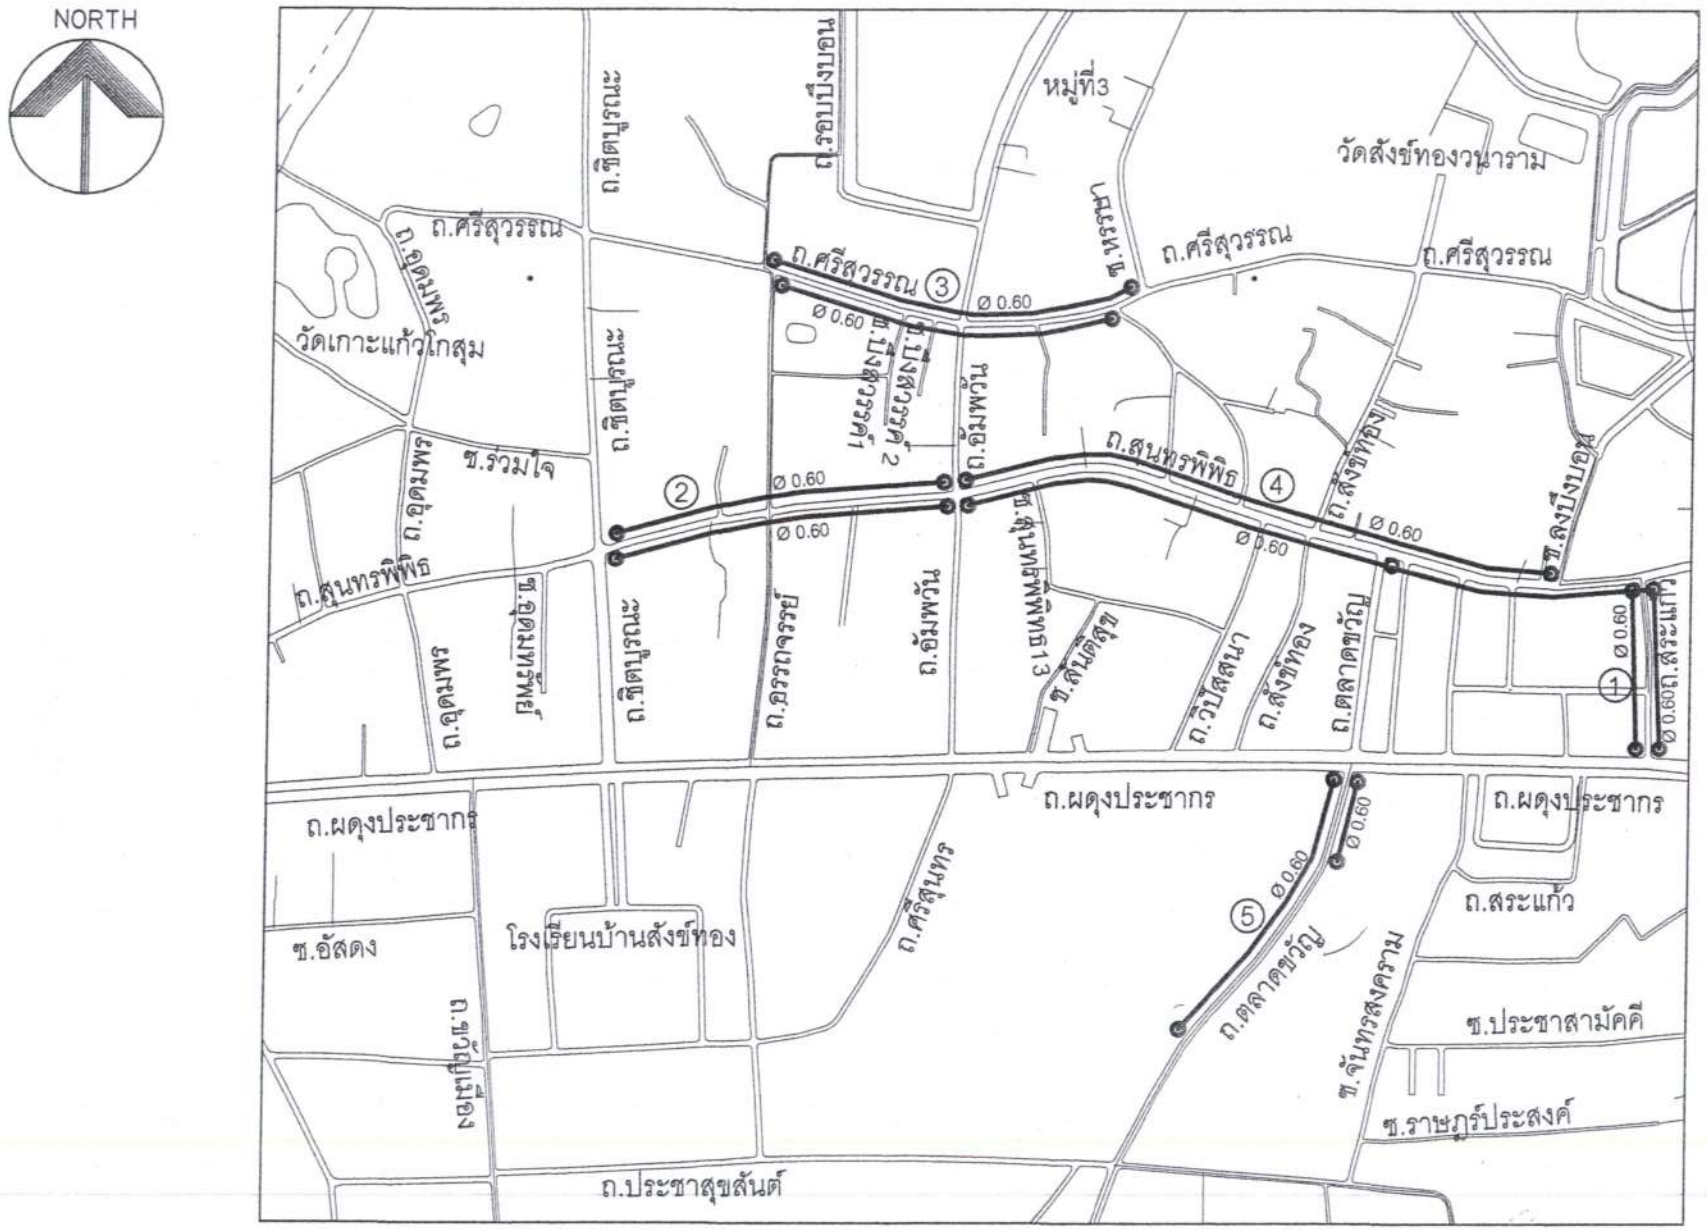

รายละเอียดจุดดำเนินการลอกท่อระบายน้ำภายในเขตเทศบาลตำบลโกสุมพิสัย

1. ถนนสระแก้ว(ทางหลวงหมายเลข 208-ถ.สุนทรพิพิธ) ทั้ง 2 ฝั่ง ม.1 ท่อ ϕ 0.60 เมตร ยาวรวม 256 เมตร
2. ถนนสุนทรพิพิธ (ถ.ชิตบุรณะ-ถ.อัมพวัน) ทั้ง 2 ฝั่ง ม.10 ท่อ ϕ 0.60 เมตร ยาวรวม 522 เมตร
3. ถนนศรีสุวรรณ(ถ.อรรถจันทร์-ถ.หรรษา) ฝั่งทิศเหนือ ม.10 ท่อ ϕ 0.60 เมตร ยาว 286 เมตร
   ถนนศรีสุวรรณ(ถ.อรรถจันทร์-ถ.หรรษา) ฝั่งทิศใต้ ม.10 ท่อ ϕ 0.60 เมตร ยาว 258 เมตร
4. ถนนสุนทรพิพิธ(ถ.อัมพวัน-ซ.ลงบึงบอน-ถ.สระแก้ว) ทั้ง 2 ฝั่ง ม.3 ท่อ ϕ 0.60 เมตร ยาวรวม 977 เมตร
5. ถนนตลาดขวัญ(ทางหลวงหมายเลข 208-ถ.ประชาสุขสันต์) ทั้ง 2 ฝั่ง ม.12 ท่อ ϕ 0.60 เมตร ยาวรวม 340 เมตร

กองช่าง
เทศบาลตำบลโกสุมพิสัย

โครงการ

โครงการลอกท่อระบายน้ำภายในเขตเทศบาล

สถานที่

เขตเทศบาลตำบลโกสุมพิสัย
ต.หัวขวาง อ.โกสุมพิสัย
จ.มหาสารคาม

สำรวจ/เขียนแบบ

(นางสาวสุวพิชญ์ วัลลุริย์)
นายช่างโยธาชำนาญงาน

ตรวจแบบเสนอ

(นายปฐวัตร หลักทอง)
ผู้อำนวยการกองช่าง

เห็นชอบ

(นายภิรมณ์ นาคเจริญ)
ปลัดเทศบาล

อนุมัติ

(นางรัตนา เลิศวิชากุล)
นายกเทศมนตรีตำบลโกสุมพิสัย

แบบแสดง

แบบเลขที่	
วัน/เดือน/ปี	
แผ่นที่	จำนวนแผ่น

แผนผังลอกท่อระบายน้ำภายในเขตเทศบาลตำบลโกสุมพิสัย

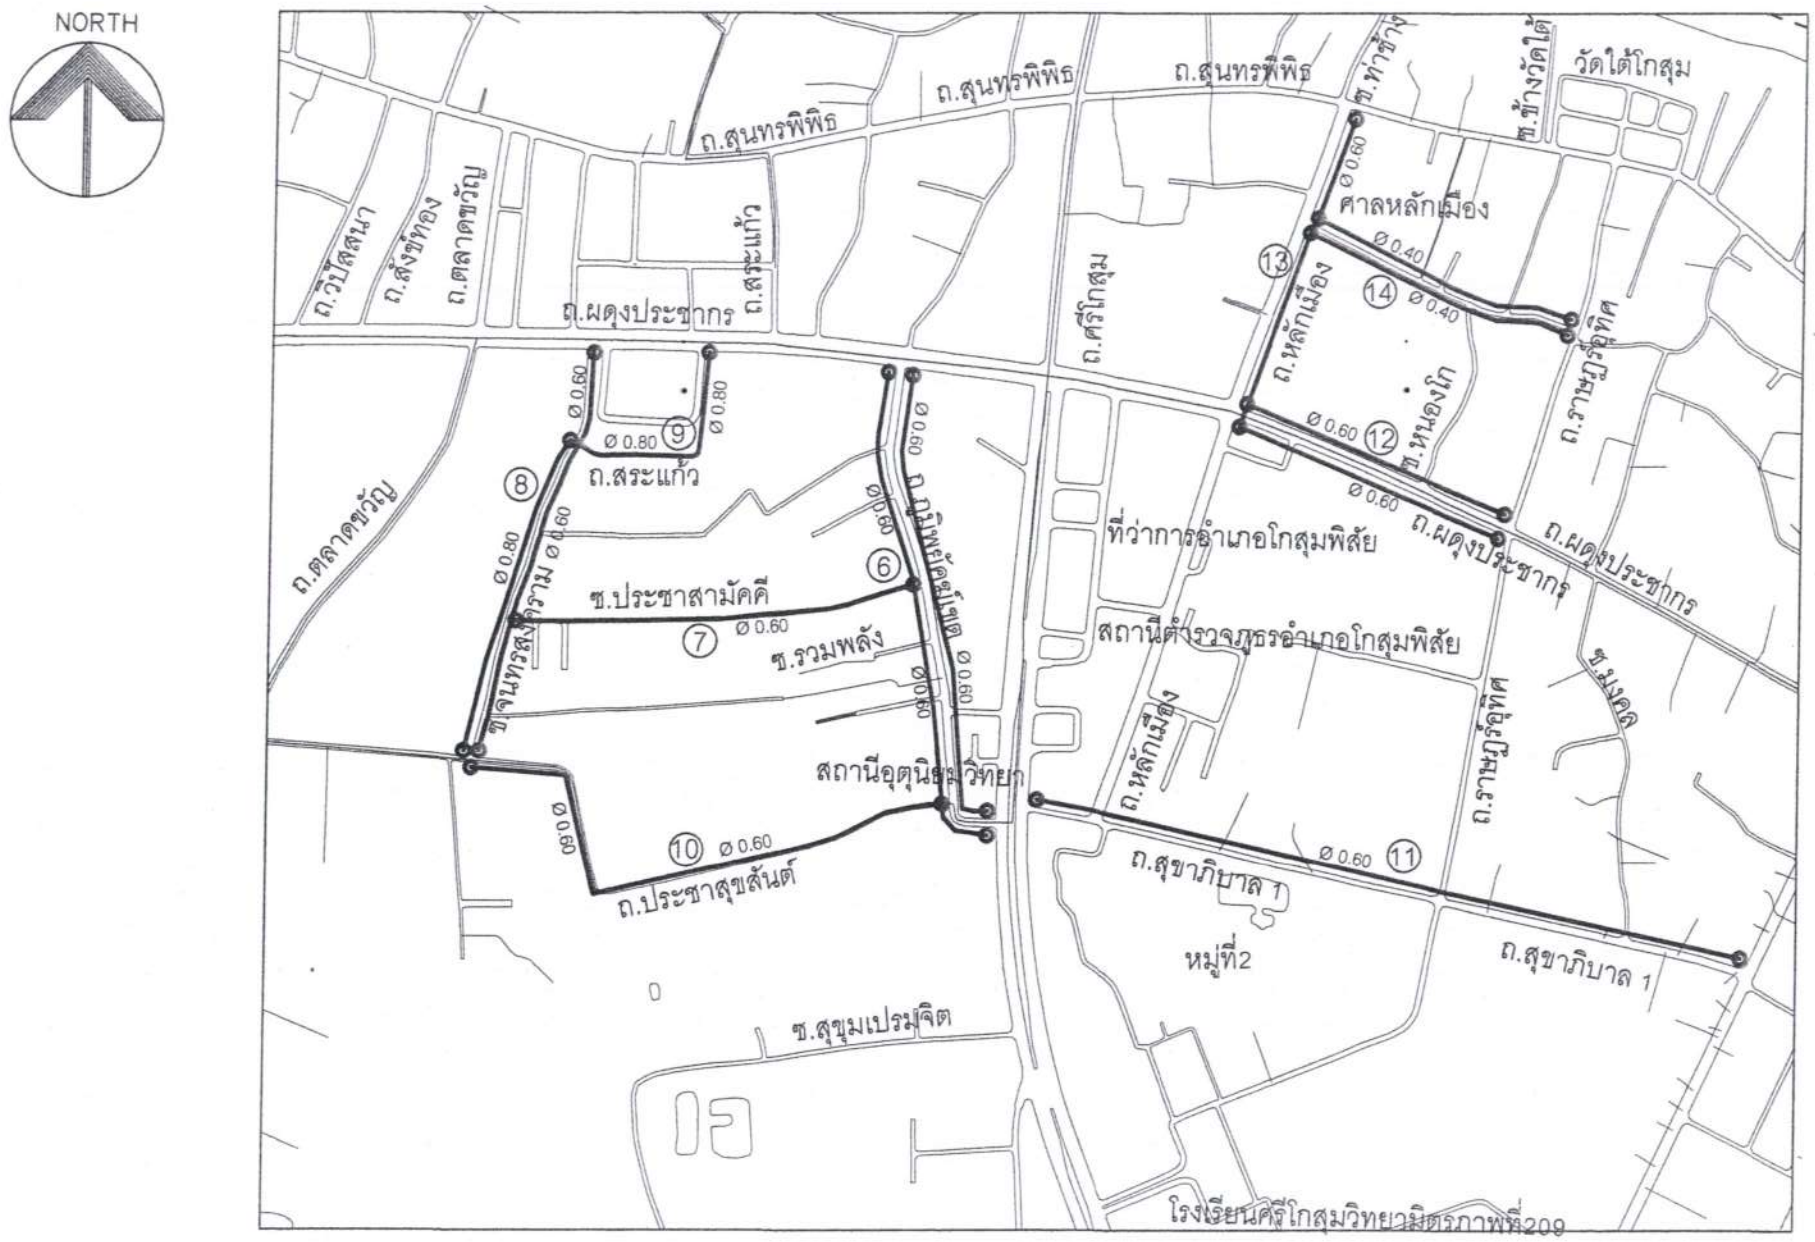

รายละเอียดจุดดำเนินการลอกท่อระบายน้ำภายในเขตเทศบาลตำบลโกสุมพิสัย

6. ถนนภูมิพยัคฆ์เขต(ทางหลวงหมายเลข 208-กรมอุตุฯ) ทั้ง 2 ฝั่ง ม.22 ท่อ ϕ 0.60 เมตร ยาวรวม 716 เมตร
7. ซอยประชาสามัคคี(ถ.จันทรสงคราม-ถ.ภูมิพยัคฆ์เขต) ม.22 ท่อ ϕ 0.60 เมตร ยาว 308 เมตร
8. ถนนจันทรสงคราม ม.22 ท่อ ϕ 0.60 เมตร ยาว 317 เมตร
   ถนนจันทรสงคราม ม.22 ท่อ ϕ 0.80 เมตร ยาว 247 เมตร
9. ถนนสระแก้ว (ถ.จันทรสงคราม-ทางหลวงหมายเลข 208) ม.22 ท่อ ϕ 0.80 เมตร ยาว 169 เมตร
10. ถนนประชาสุขสันต์ (ถ.จันทรสงคราม-ถ.ภูมิพยัคฆ์เขต) ม.22 ท่อ ϕ 0.60 เมตร ยาว 437 เมตร
11. ถนนสุขาภิบาล 1 (ถ.โกสุมเชียงยืน-ทางหลวงหมายเลข 208) ฝั่งทิศเหนือ ม.2 ท่อ ϕ 0.60 เมตร ยาว 530 เมตร
12. ถนนผดุงประชากร (ถ.ราษฎร์อุทิศ-ถ.หลักเมือง) ทั้ง 2 ฝั่ง ม.2 ท่อ ϕ 0.60 เมตร ยาวรวม 444 เมตร
13. ถนนหลักเมือง (ถ.ผดุงประชากร-ถ.สุนทรพิพิธ) ฝั่งทิศตะวันออก ม.11 ท่อ ϕ 0.60 เมตร ยาว 226 เมตร
14. ซอยหลักเมือง ทั้ง 2 ฝั่ง ม.11 ท่อ ϕ 0.40 เมตร ยาวรวม 428 เมตร

กองช่าง
เทศบาลตำบลโกสุมพิสัย

โครงการ

โครงการลอกท่อระบายน้ำภายในเขตเทศบาล

สถานที่

เขตเทศบาลตำบลโกสุมพิสัย
ต.หัวขวาง อ.โกสุมพิสัย
จ.มหาสารคาม

สำรวจ/เขียนแบบ

(นางสาวสุวพิชญ์ รัสสุริย์)
นายช่างโยธาชำนาญงาน

ตรวจแบบเสนอ

(นายปฐวัตร หลักทอง)
ผู้อำนวยการกองช่าง

เห็นชอบ

(นายภิรมณ์ นาคเจริญ)
ปลัดเทศบาล

อนุมัติ

(นางรัตนา เลิศวิชากุล)
นายกเทศมนตรีตำบลโกสุมพิสัย

แบบแสดง

แบบเลขที่

วัน/เดือน/ปี

แผ่นที่ | จำนวนแผ่น

แผนผังลอกท่อระบายน้ำภายในเขตเทศบาลตำบลโกสุมพิสัย



รายละเอียดจุดดำเนินการลอกท่อระบายน้ำภายในเขตเทศบาลตำบลโกสุมพิสัย

15. ถนนโกสุมโสกขุ่น (ซ.ดวงฤดี-ถ.ราษฎร์บูรณะ) ฝั่งทิศเหนือ ม.13 ท่อ ϕ 0.60 เมตร ยาว 229 เมตร
16. ถนนราษฎร์บูรณะ(ฝั่งทิศตะวันออก) ม.13 ท่อ ϕ 0.80 เมตร ยาว 115 เมตร
    ถนนราษฎร์บูรณะ(ฝั่งทิศตะวันออก) ม.13 ท่อ ϕ 0.60 เมตร ยาว 271 เมตร
    ถนนราษฎร์บูรณะ(ฝั่งทิศตะวันตก) ม.13 ท่อ ϕ 0.60 เมตร ยาว 700 เมตร
17. ถนนราษฎร์บูรณะ(ถ.โกสุมโสกขุ่น-ทางหลวงหมายเลข 208-กรมอุตุฯ) ม.13 ท่อ ϕ 0.80 เมตร ยาว 375 เมตร

กองช่าง
เทศบาลตำบลโกสุมพิสัย

โครงการ

โครงการลอกท่อระบายน้ำภายในเขตเทศบาล

สถานที่

เขตเทศบาลตำบลโกสุมพิสัย
ต.หัวขวาง อ.โกสุมพิสัย
จ.มหาสารคาม

สำรวจ/เขียนแบบ

(นางสาวสุวพิชญ์ รัสสุริย์)
นายช่างโยธาชำนาญงาน

ตรวจแบบเสนอ

(นายปฐวัตร หลักทอง)
ผู้อำนวยการกองช่าง

เห็นชอบ

(นายภิรมณ์ นาคเจริญ)
ปลัดเทศบาล

อนุมัติ

(นางรัตนา ลิศวิชากุล)
นายกเทศมนตรีตำบลโกสุมพิสัย

แบบแสดง

แบบเลขที่	
วัน/เดือน/ปี	
แผ่นที่	จำนวนแผ่น

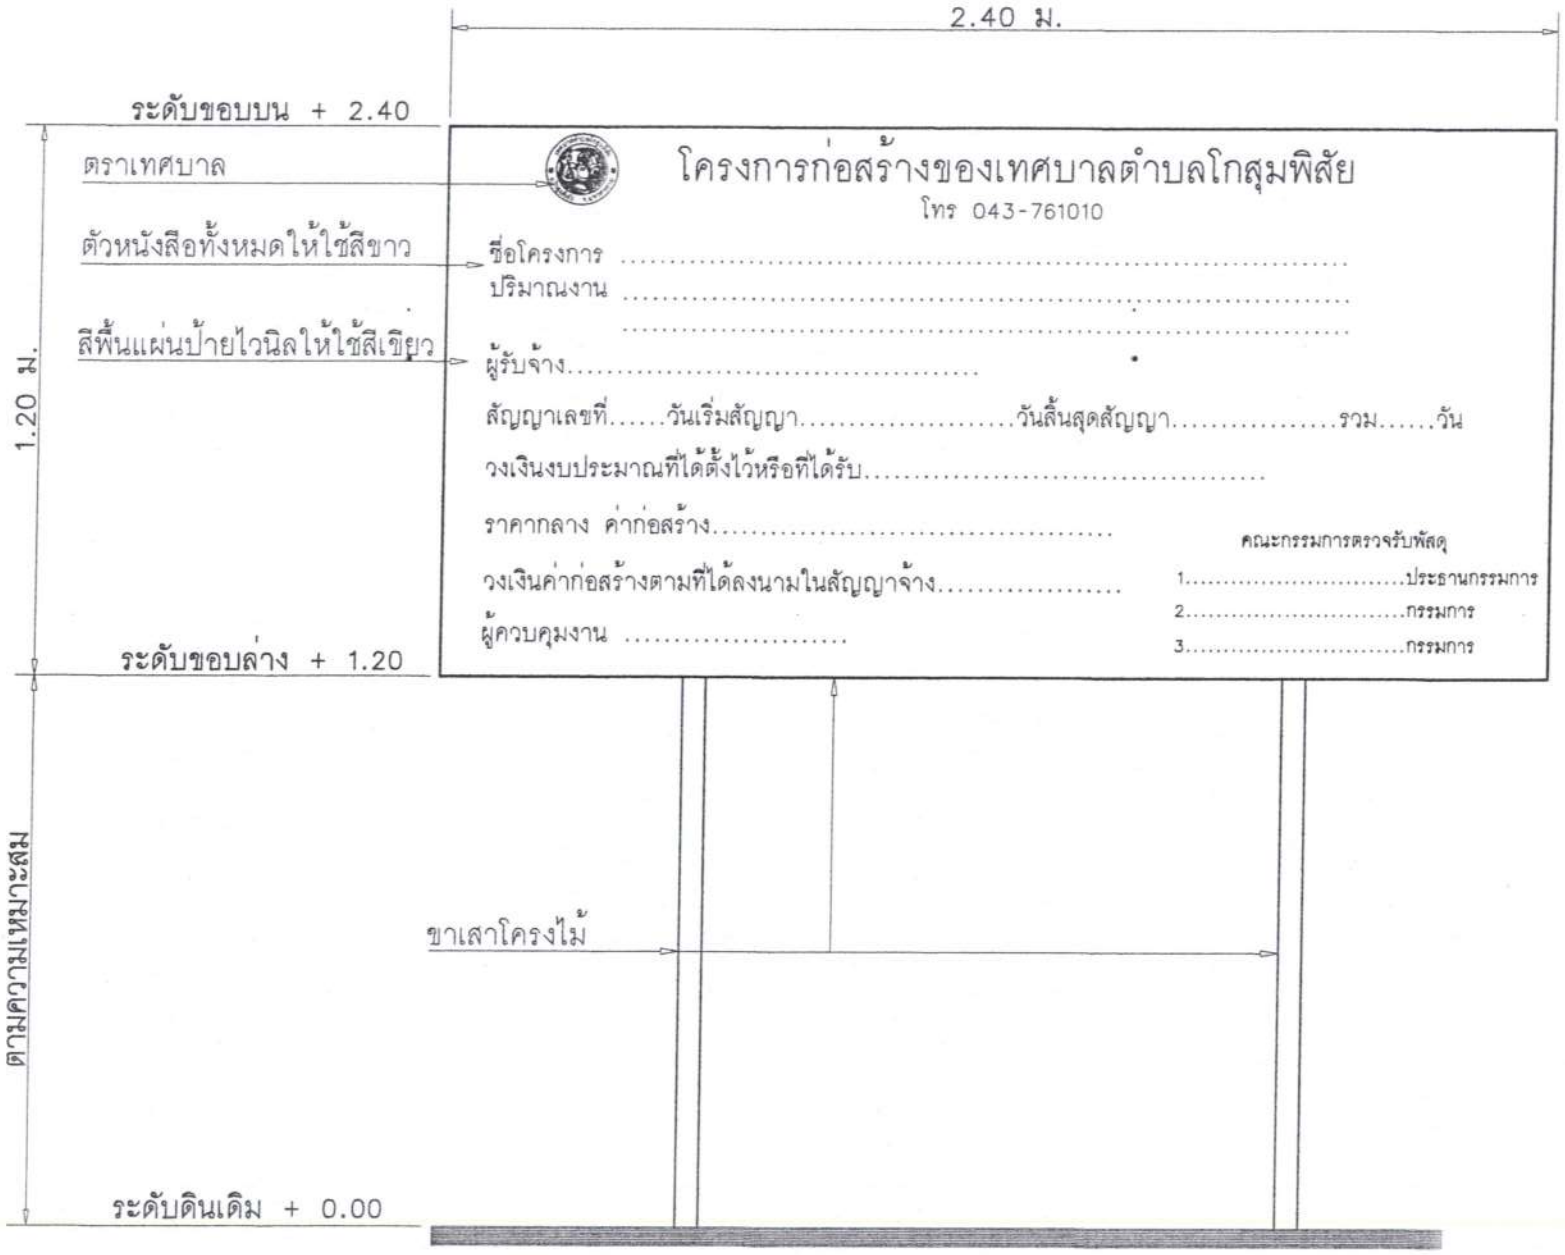

รูปด้านป้ายโครงการแบบชั่วคราว

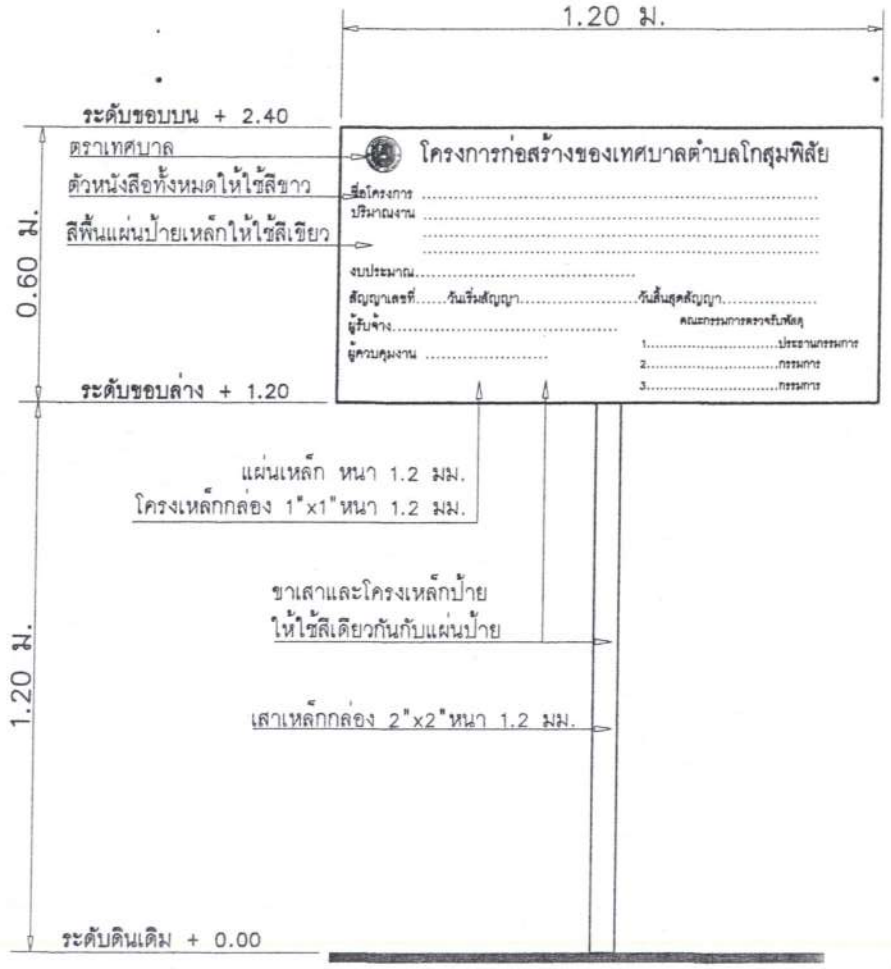

รูปด้านป้ายโครงการแบบถาวร

หมายเหตุ ป้ายโครงการแบบชั่วคราว จำนวน 2 ป้าย
ป้ายโครงการแบบถาวร จำนวน 2 ป้าย

กองช่าง
เทศบาลตำบลโกสุมพิสัย

โครงการ

โครงการลอกท่อระบายน้ำ
ภายในเขตเทศบาล

สถานที่

เขตเทศบาลตำบลโกสุมพิสัย
ต.หัวขวาง อ.โกสุมพิสัย
จ.มหาสารคาม

สำรวจ/เขียนแบบ

(นางสาวสุวพิชญ์ รัสสุริย์)
นายช่างโยธาชำนาญงาน

ตรวจแบบเสนอ

(นายปฐวัตร หลักทอง)
ผู้อำนวยการกองช่าง

เห็นชอบ

(นายภิรมณ์ นาคเจริญ)
ปลัดเทศบาล

อนุมัติ

(นางรัตนา เลิศวิชากุล)
นายกเทศมนตรีตำบลโกสุมพิสัย

แบบแสดง

แบบเลขที่	
วัน/เดือน/ปี	
แผ่นที่	จำนวนแผ่น