โครงการปรับปรุงภูมิทัศน์รอบสระน้ำพระราม 9


บริเวณสระน้ำพระราม 9 ช่วงที่ 2 หมู่ที่ 2

ตำบลคลองสาม อำเภอคลองหลวง จังหวัดปทุมธานี

สำเนาถูกต้อง

(นายประทีป กิณฑสมาส)

วิศวกรโยธาเชี่ยวชาญ

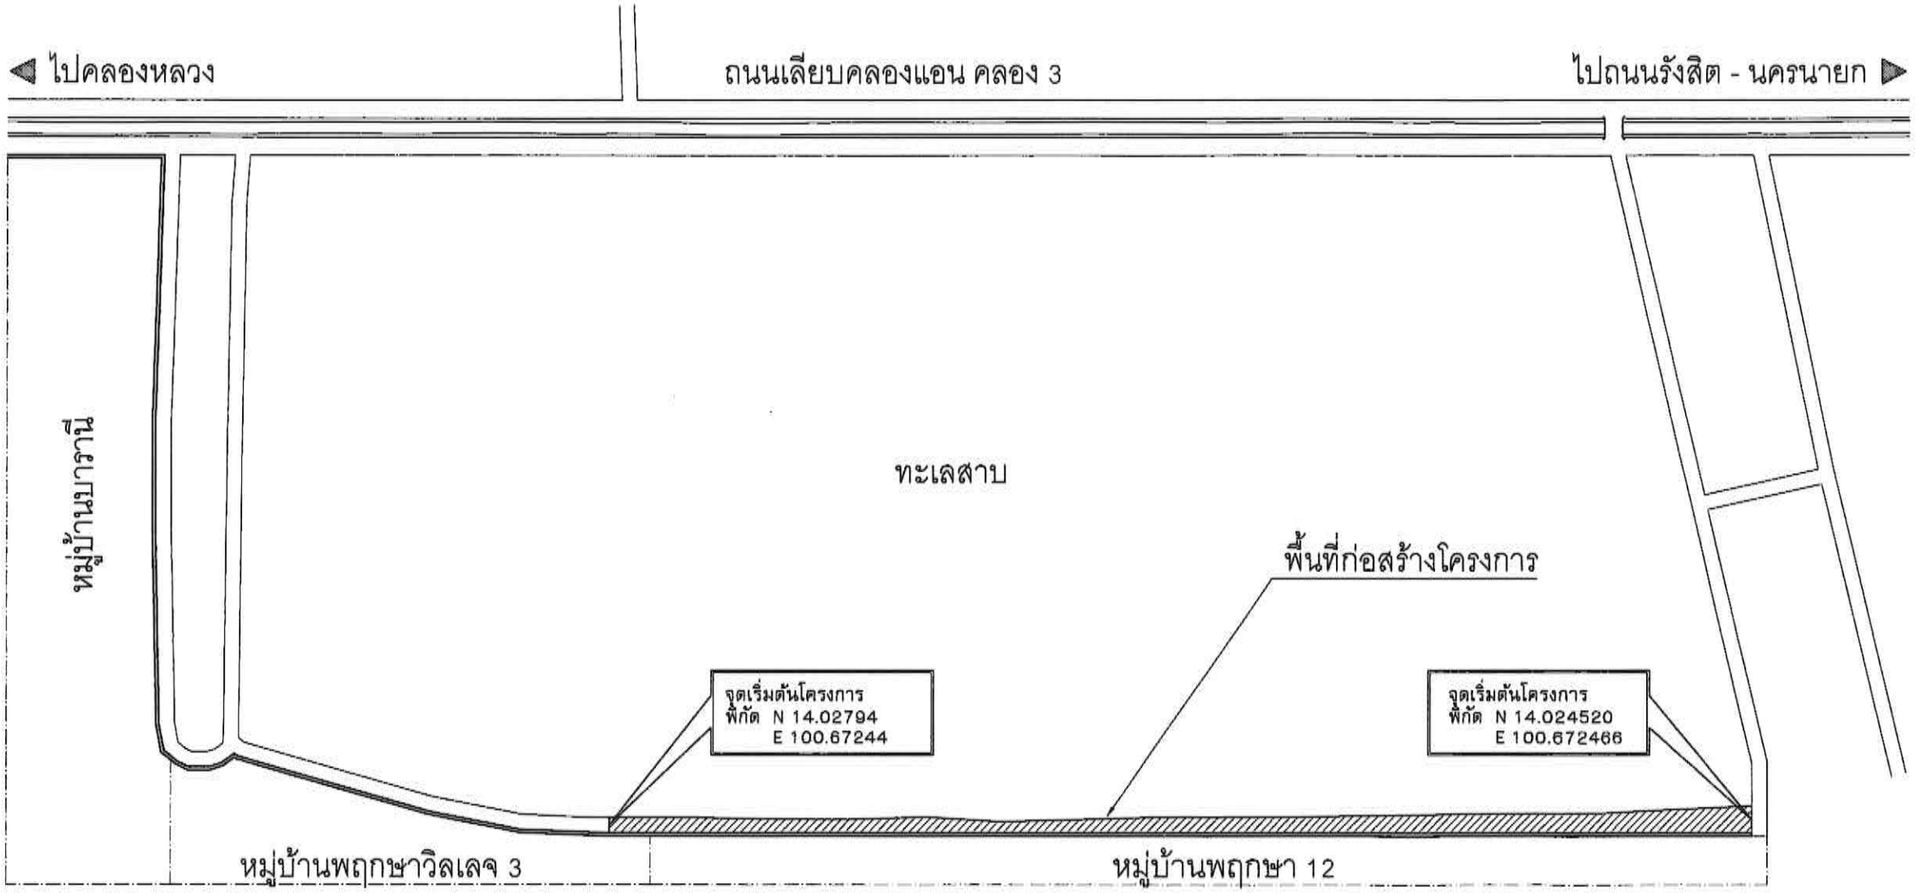

N แผนที่สังเขป
NTS.

สำเนาถูกต้อง

(นายประเทือง กันธสมาส)
วิศวกรโยธาเชี่ยวชาญ

องค์การบริหารส่วนจังหัดปทุมธานี
Pathumthani Provincial Administrative Organization

แบบ
โครงการปรับปรุงภูมิทัศน์รอบสระน้ำพระราม 9
บริเวณสระน้ำพระราม 9 ช่วงที่ 2 หมู่ที่ 2
ตำบลคลองสาม อำเภอคลองหลวง จังหวัดปทุมธานี

สำรวจ
(นายสมศักดิ์ ศุขสุวรรณ) วิศวกรโยธาชำนาญการ
(นายพชรพล ฮีนช่างคำ) นายช่างโยธาชำนาญงาน

เขียนแบบ
(นายกฤตินนาถวิล) นายช่างผู้ช่วยแบบปฏิบัติงาน

ออกแบบ/ตรวจ
(นายประเทือง กันธสมาส) วิศวกรโยธาเชี่ยวชาญ

เห็นชอบ
(นายประเทือง กันธสมาส) วิศวกรโยธาเชี่ยวชาญ รักษาการในตำแหน่ง หัวหน้าฝ่ายสำรวจและออกแบบ

เห็นชอบ
(นายประเทือง กันธสมาส) วิศวกรโยธาเชี่ยวชาญ ปฏิบัติราชการแทน ผู้อำนวยการกองช่าง


เห็นชอบ
(นายสมภพ วรรณแมน) ปลัดองค์การบริหารส่วนจังหวัดปทุมธานี

อนุมัติ
พลตำรวจโท (คำรณวิทย์ อุปกระช่าง) นายกองค์การบริหารส่วนจังหวัดปทุมธานี


6 พ.ย. 2568

แบบเลขที่ อบจ. ปท. 98 /2568


แผ่น 1 จำนวน 5 แผ่น

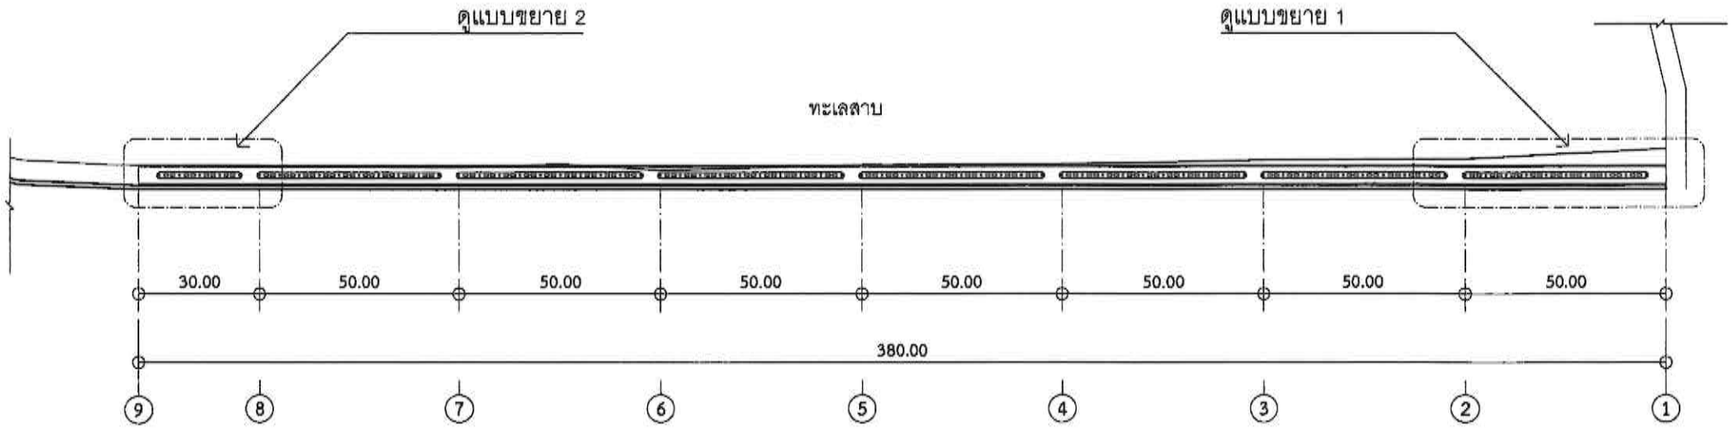

ผังพื้น
NTS.

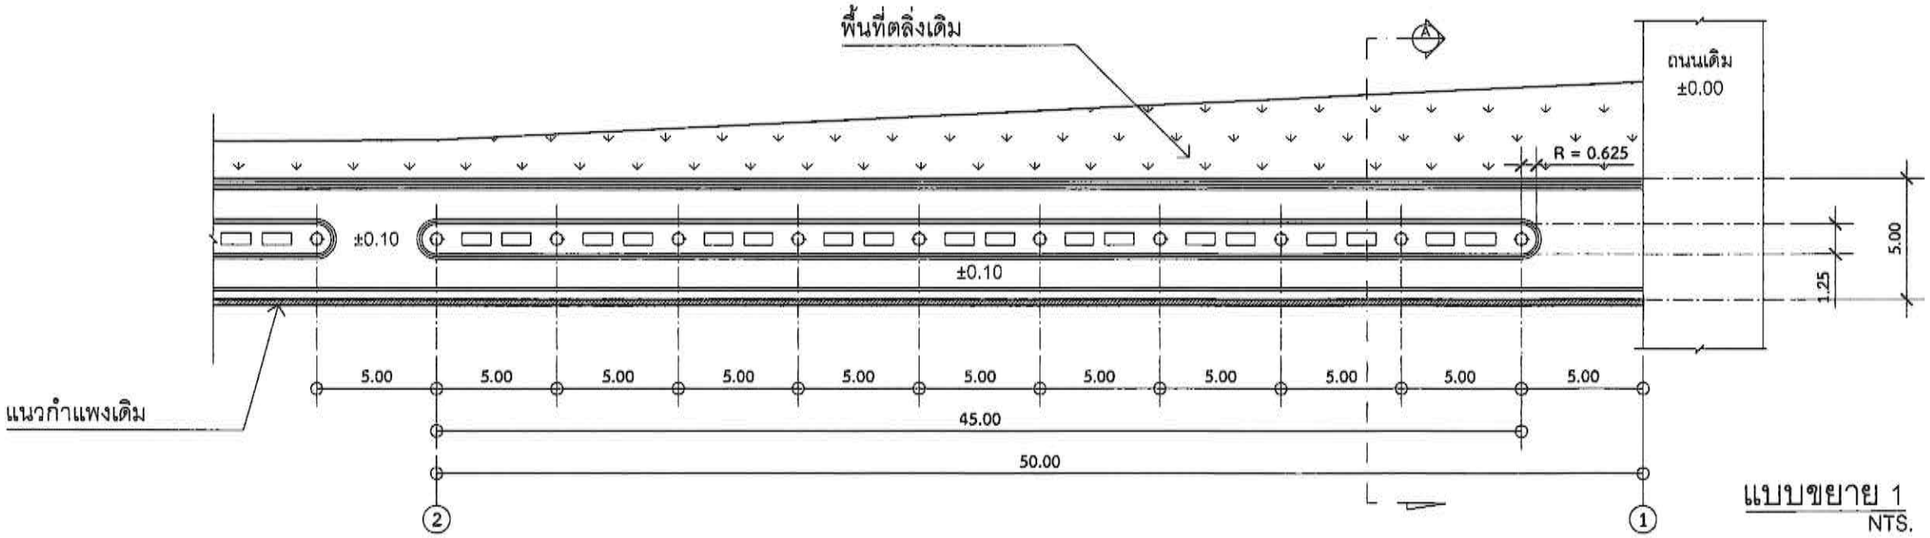

แบบขยาย 1
NTS.

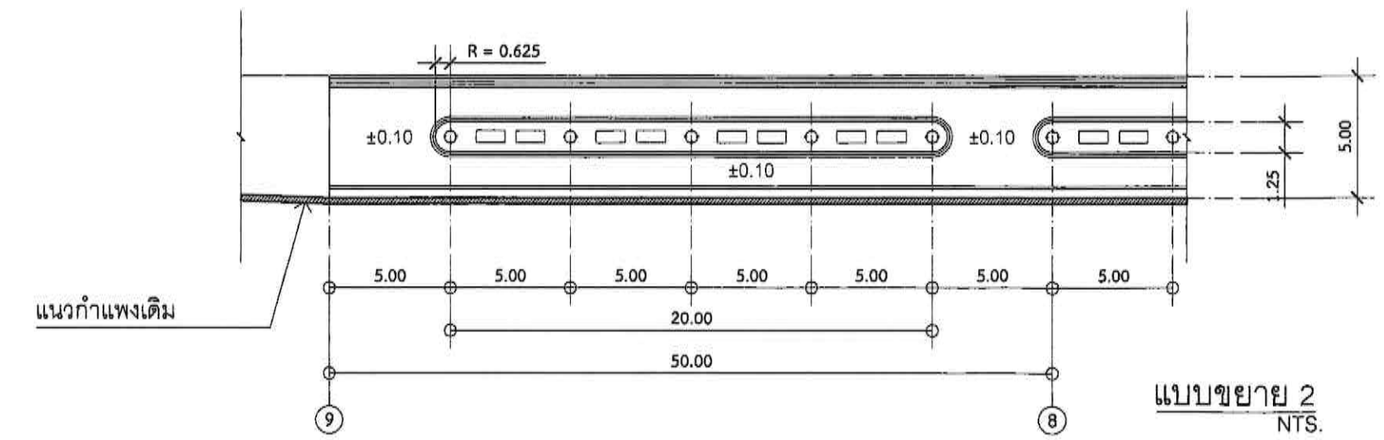

แบบขยาย 2
NTS.

สำเนาถูกต้อง
(นายประเทือง กันธสมาส)
วิศวกรโยธาเชี่ยวชาญ



แบบ
โครงการปรับปรุงภูมิทัศน์รอบสระน้ำพระราม 9
บริเวณสระน้ำพระราม 9 ช่วงที่ 2 หมู่ที่ 2
ตำบลคลองสาม อำเภอคลองหลวง จังหวัดปทุมธานี

สำรวจ
(นายสมศักดิ์ สุขสุวรรณ)
วิศวกรโยธาชำนาญการ
(นายพชรพล ธินช่างคำ)
นายช่างโยธาชำนาญงาน

เขียนแบบ
(นายกฤตินนาถวิล)
นายช่างเขียนแบบปฏิบัติงาน

ออกแบบ/ตรวจ
(นายประเทือง กันธสมาส)
วิศวกรโยธาเชี่ยวชาญ

เห็นชอบ
(นายประเทือง กันธสมาส)
วิศวกรโยธาเชี่ยวชาญ รักษาการในตำแหน่ง
หัวหน้าฝ่ายสำรวจและออกแบบ


เห็นชอบ
(นายประเทือง กันธสมาส)
วิศวกรโยธาเชี่ยวชาญ ปฏิบัติราชการแทน
ผู้อำนวยการกองช่าง

เห็นชอบ
(นายสมภพ วรรณแมน)
ปลัดองค์การบริหารส่วนจังหวัดปทุมธานี

อนุมัติ
พลตำรวจโท
(คำรณวิทย์ ธูปกระจ่าง)
นายกองค์การบริหารส่วนจังหวัดปทุมธานี

แบบเลขที่ อบจ. ปท. 98 / 2568

แผ่น 2 จำนวน 5 แผ่

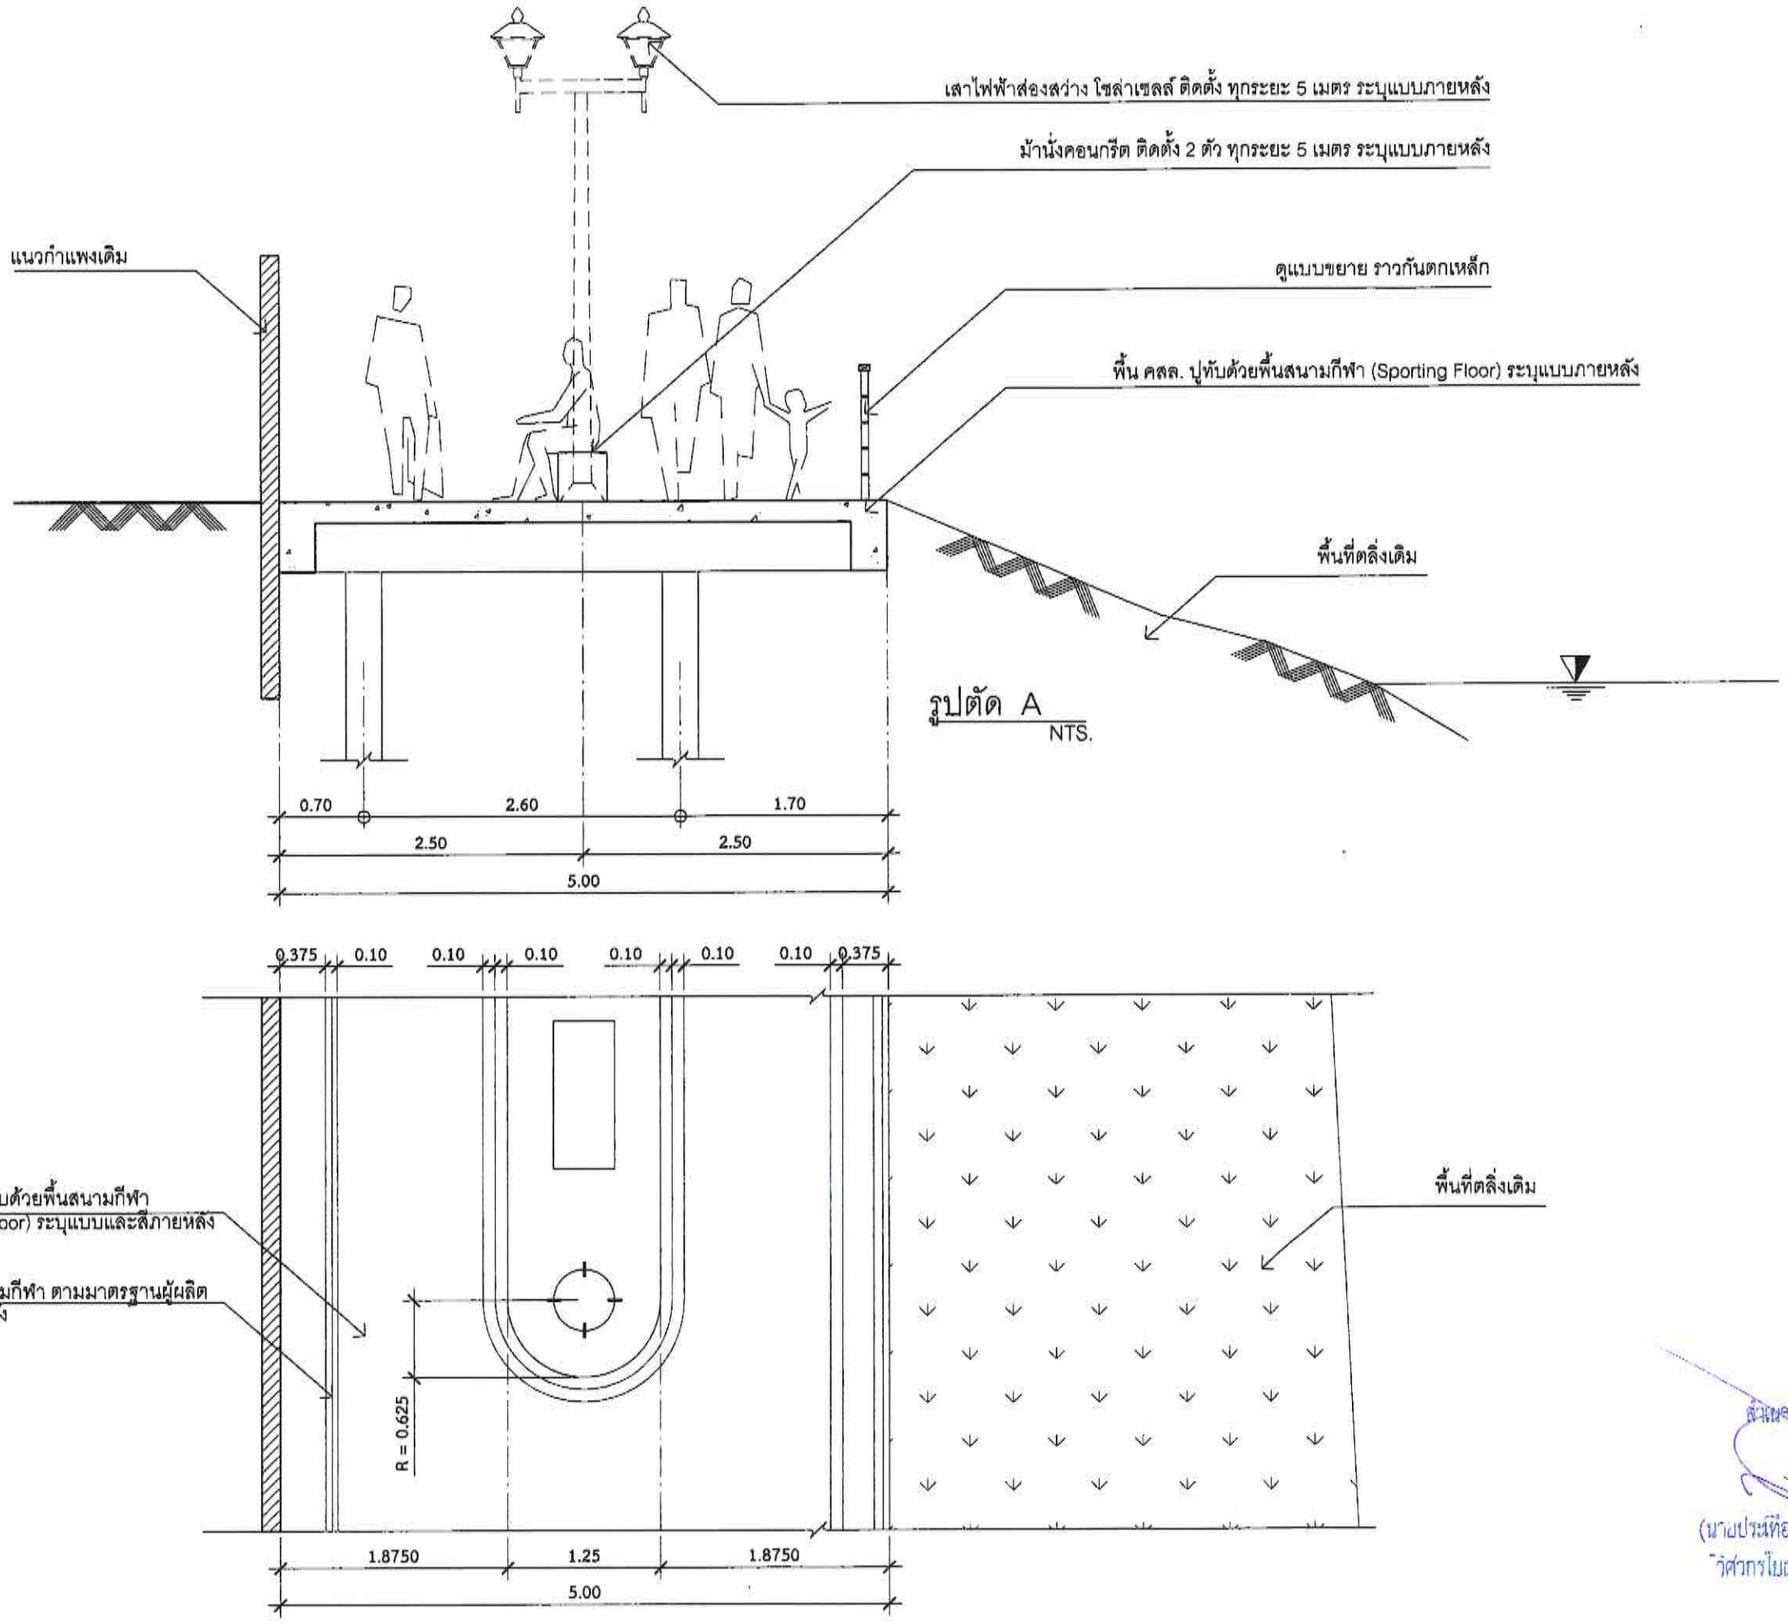

รูปตัด A
NTS.

สำเนาถูกต้อง
(นายประเทือง กันธสมาส)
วิศวกรโยธาเชี่ยวชาญ

แบบ
โครงการปรับปรุงภูมิทัศน์รอบสระน้ำพระราม 9
บริเวณสระน้ำพระราม 9 ช่วงที่ 2 หมู่ที่ 2
ตำบลคลองสาม อำเภอคลองหลวง จังหวัดปทุมธานี

สำรวจ
(นายสมศักดิ์ สุขสุวรรณ) วิศวกรโยธาชำนาญการ
(นายพชรพล อินช่างคำ) นายช่างโยธาชำนาญงาน

เขียนแบบ
(นายกฤติน นาถวิล) นายช่างเขียนแบบปฏิบัติงาน

ออกแบบ/ตรวจ
(นายประเทือง กันธสมาส) วิศวกรโยธาเชี่ยวชาญ

เห็นชอบ
(นายประเทือง กันธสมาส) วิศวกรโยธาเชี่ยวชาญ ทำหน้าที่แทน หัวหน้าฝ่ายตรวจและออกแบบ


เห็นชอบ
(นายประเทือง กันธสมาส) วิศวกรโยธาเชี่ยวชาญ ปฏิบัติราชการแทน ผู้อำนวยการกองช่าง

เห็นชอบ
(นายสมภพ วรรณแมน) ปลัดองค์การบริหารส่วนจังหวัดปทุมธานี


อนุมัติ
พลตำรวจโท (ดำรณวิทย์ รูปกระจ่าง) นายกองค์การบริหารส่วนจังหวัดปทุมธานี


แบบเลขที่ อบจ. ปท. 96 / 2568

แผ่น 3 จำนวน 5 แผ่น

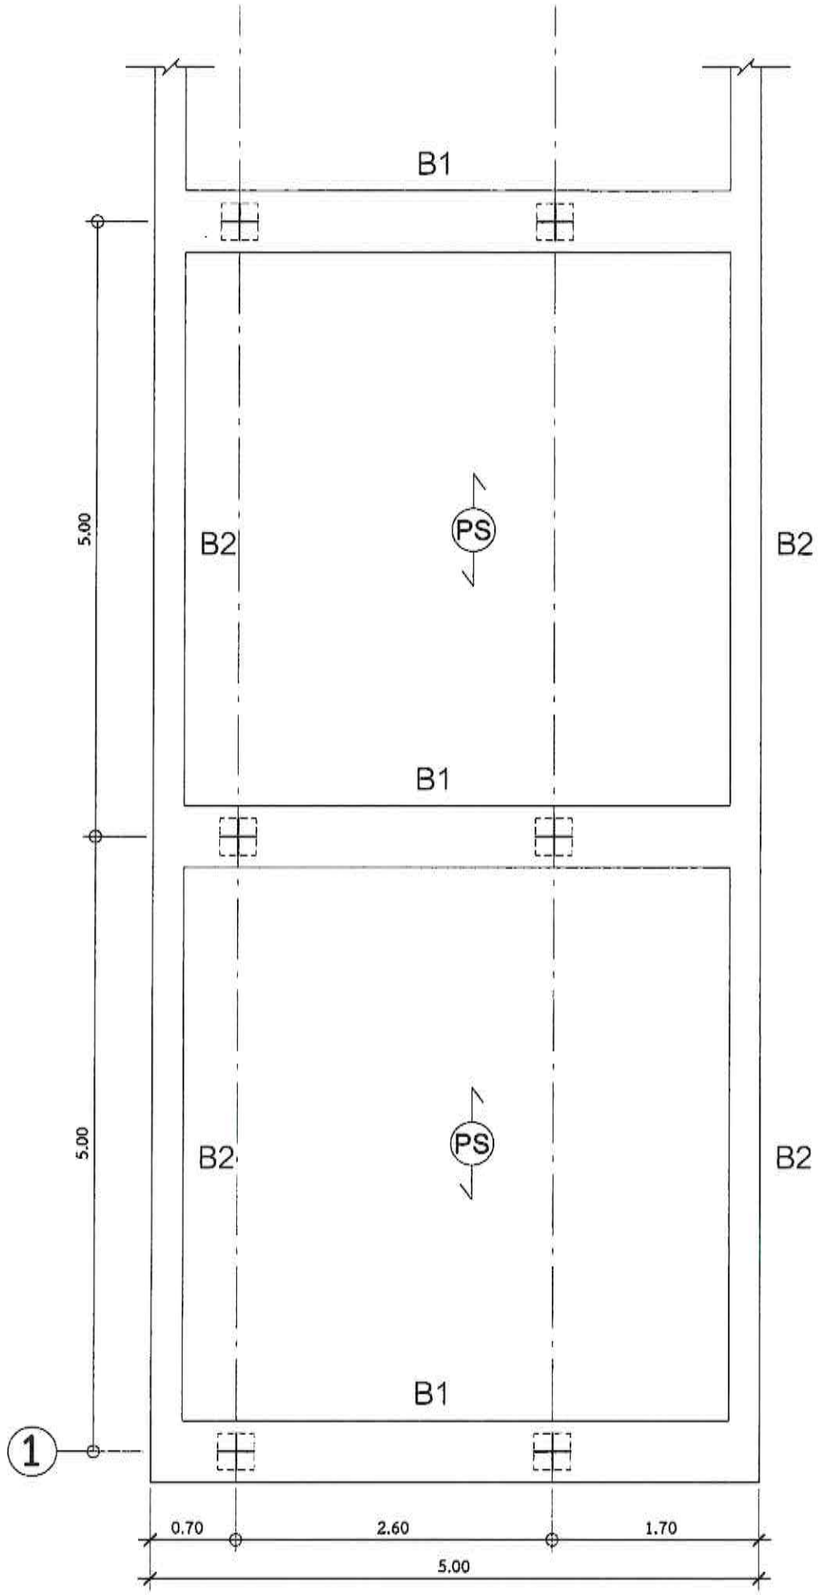

ผังคาน

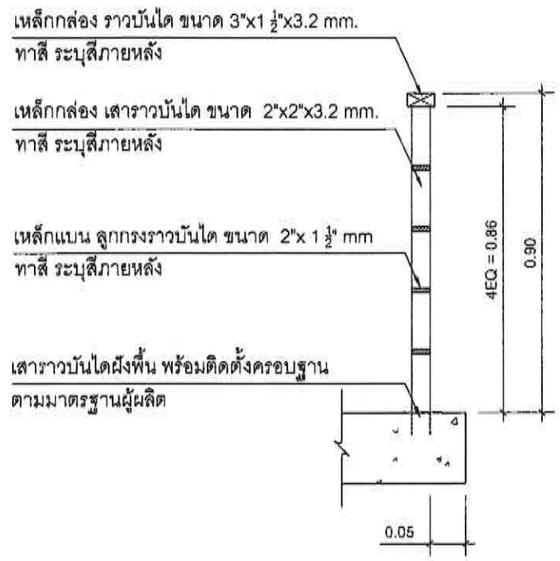

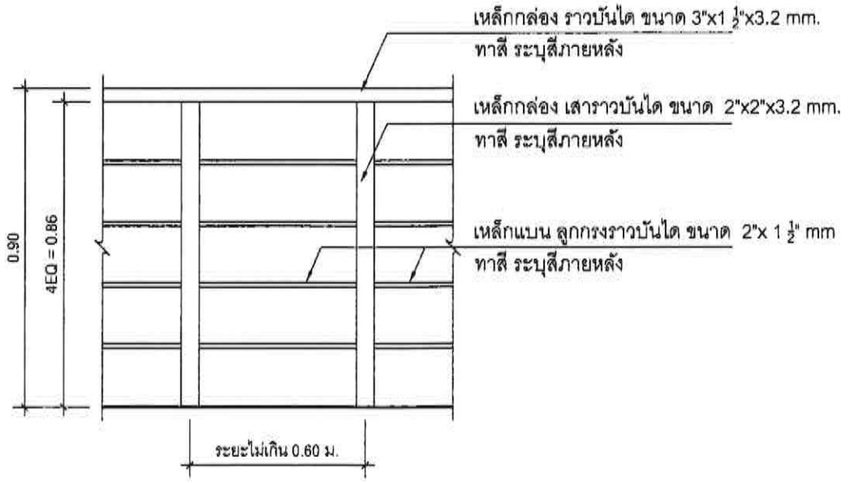

ขยายราวกันตก

สำเนาถูกต้อง
(นายประเทือง กันธสมาส)
วิศวกรโยธาเชี่ยวชาญ

องค์การบริหารส่วนจังหวัดปทุมธานี

แบบ
โครงการปรับปรุงภูมิทัศน์รอบสระน้ำพระราม ๙
บริเวณสระน้ำพระราม ๙ ช่วงที่ 2 หมู่ที่ 2
ตำบลคลองสาม อำเภอคลองหลวง จังหวัดปทุมธานี

สำรวจ
(นายสมศักดิ์ สุขสุวรรณ) วิศวกรโยธาชำนาญการ
(นายพชรพล อินช่างคำ) นายช่างโยธาชำนาญงาน

เขียนแบบ
(นายกฤติน นาถวิล)
นายช่างเขียนแบบปฏิบัติงาน

ออกแบบ/ตรวจ
(นายประเทือง กันธสมาส)
วิศวกรโยธาเชี่ยวชาญ

เห็นชอบ
(นายประเทือง กันธสมาส)
วิศวกรโยธาเชี่ยวชาญ ปฏิบัติราชการในตำแหน่ง
หัวหน้าฝ่ายตำรวจและออกแบบ


เห็นชอบ
(นายประเทือง กันธสมาส)
วิศวกรโยธาเชี่ยวชาญ ปฏิบัติราชการแทน
ผู้อำนวยการกองช่าง

เห็นชอบ
(นายสมภพ วรรณแมน)
ปลัดองค์การบริหารส่วนจังหวัดปทุมธานี


อนุมัติ
พลตำรวจโท (คำรณวิทย์ รูปกระจ่าง)
นายกองค์การบริหารส่วนจังหวัดปทุมธานี

แบบเลขที่ อบจ. ปท. 98 / 2568
ก.ย. 256


แผ่น 4 จำนวน 5 แผ่น

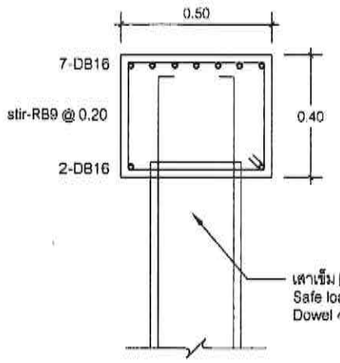


B1

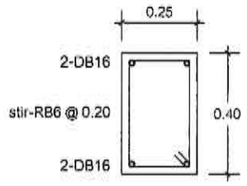

B2

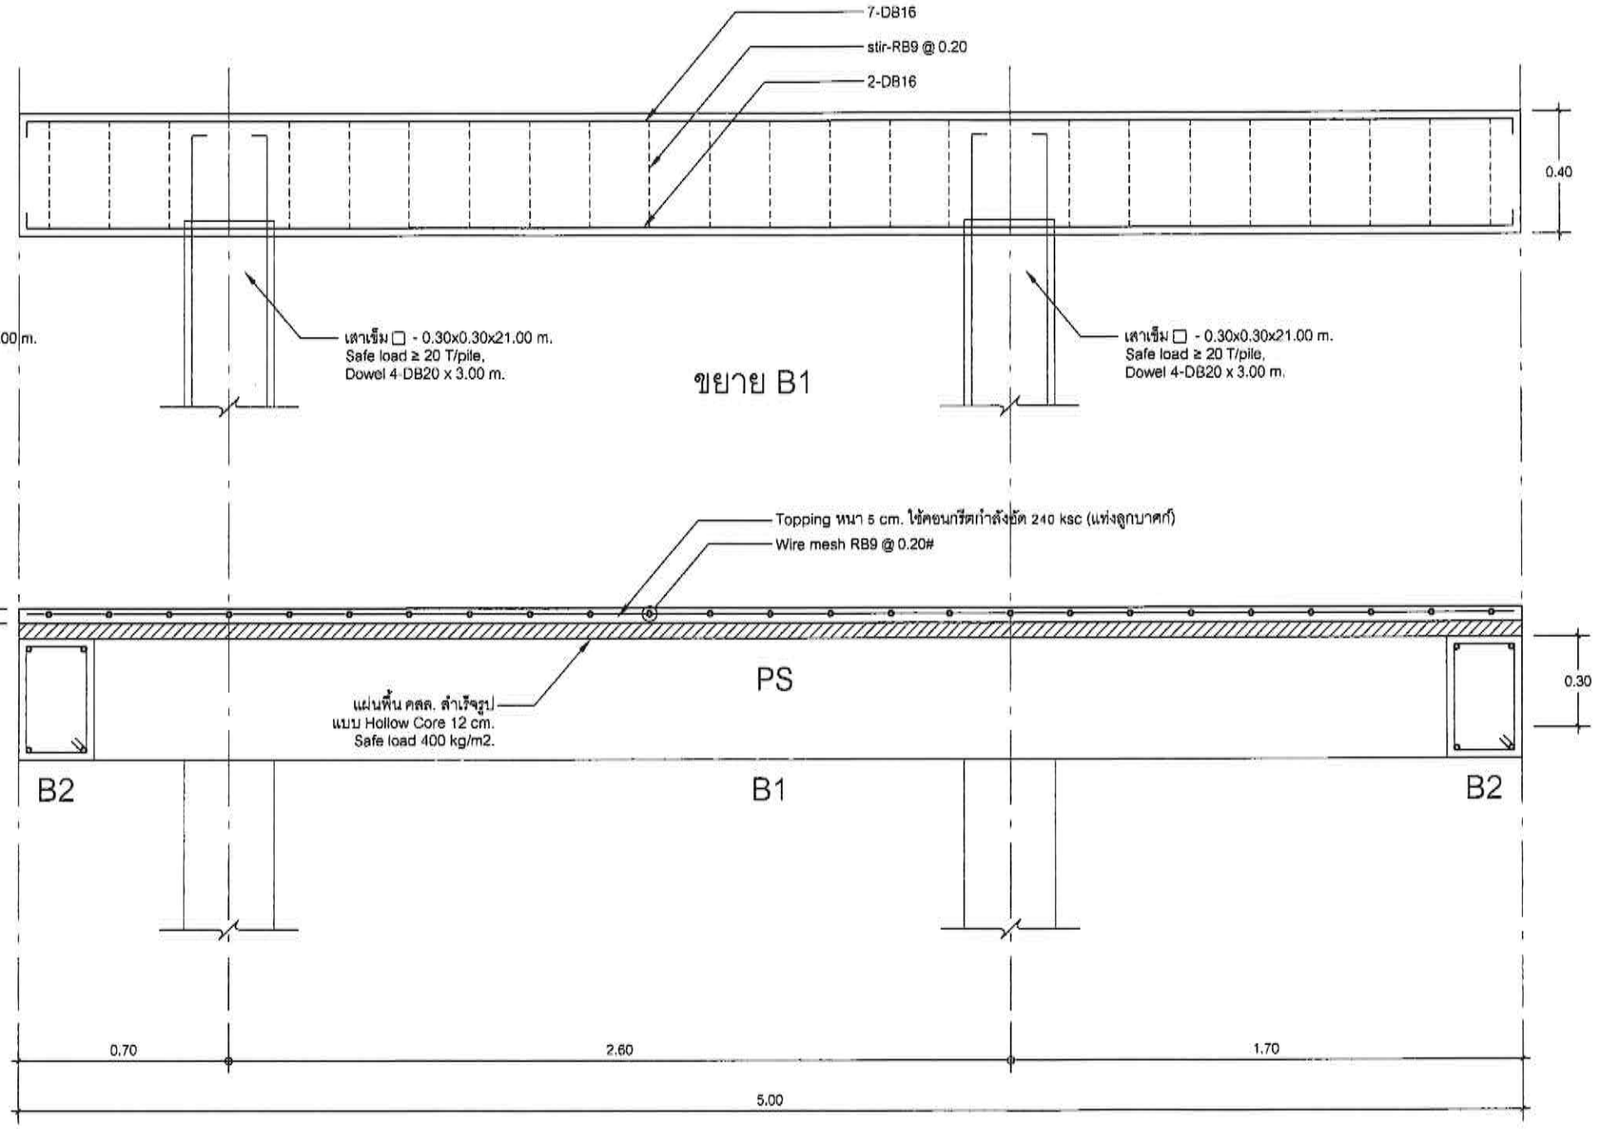

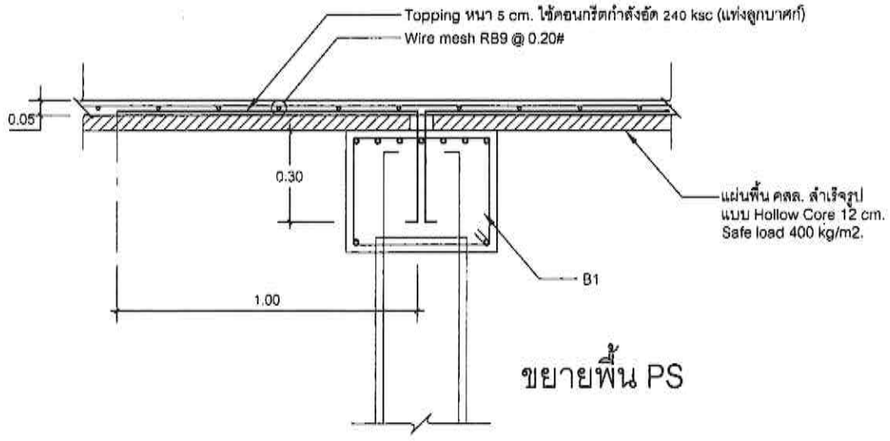

ขยายพื้น PS

สำเนาถูกต้อง
(นายประทีป กันธสมาส)
วิศวกรโยธาเชี่ยวชาญ

องค์การบริหารส่วนจังหวัดปทุมธานี

แบบ
โครงการปรับปรุงภูมิทัศน์รอบสระน้ำพระราม 9
บริเวณสระน้ำพระราม 9 ช่วงที่ 2 หมู่ที่ 2
ตำบลคลองสาม อำเภอคลองหลวง จังหวัดปทุมธานี

สำรวจ
(นายสมศักดิ์ สุขสุวรรณ)
วิศวกรโยธาชำนาญการ
(นายพชรพล อินช่างค้ำ)
นายช่างโยธาชำนาญงาน

เขียนแบบ
(นายกฤติน นาถวิล)
นายช่างเขียนแบบปฏิบัติงาน

ออกแบบ/ตรวจ
(นายประเทือง กันธสมาส)
วิศวกรโยธาเชี่ยวชาญ

เห็นชอบ
(นายประเทือง กันธสมาส)
วิศวกรโยธาเชี่ยวชาญ รักษาการในตำแหน่ง
หัวหน้าฝ่ายตำรวจและออกแบบ

เห็นชอบ
(นายประเทือง กันธสมาส)
วิศวกรโยธาเชี่ยวชาญ ปฏิบัติราชการแทน
ผู้อำนวยการกองช่าง

เห็นชอบ
(นายสมภพ วรรณแมน)
ปลัดองค์การบริหารส่วนจังหวัดปทุมธานี

อนุมัติ
พลตำรวจโท
(ดำรงเวทย์ ธูปกระจ่าง)
นายกองค์การบริหารส่วนจังหวัดปทุมธานี
5 พ.ย. 2568

แบบเลขที่ อบจ. ปท. 98 /2568

แผ่น 5	จำนวน 5 แผ่น