




องค์การบริหารส่วนจังหวัดนครปฐม

โครงการ ปรับปรุงถนนลาดยางแอสฟัลท์ติกคอนกรีต

สายบ้านลำเอียง - บ้านตากแดด หมู่ที่ 3 ตำบลตลาดจินดา อำเภอสามพราน เชื่อมต่อ

หมู่ที่ 9 ตำบลอนายหอม อำเภอเมืองนครปฐม จังหวัดนครปฐม

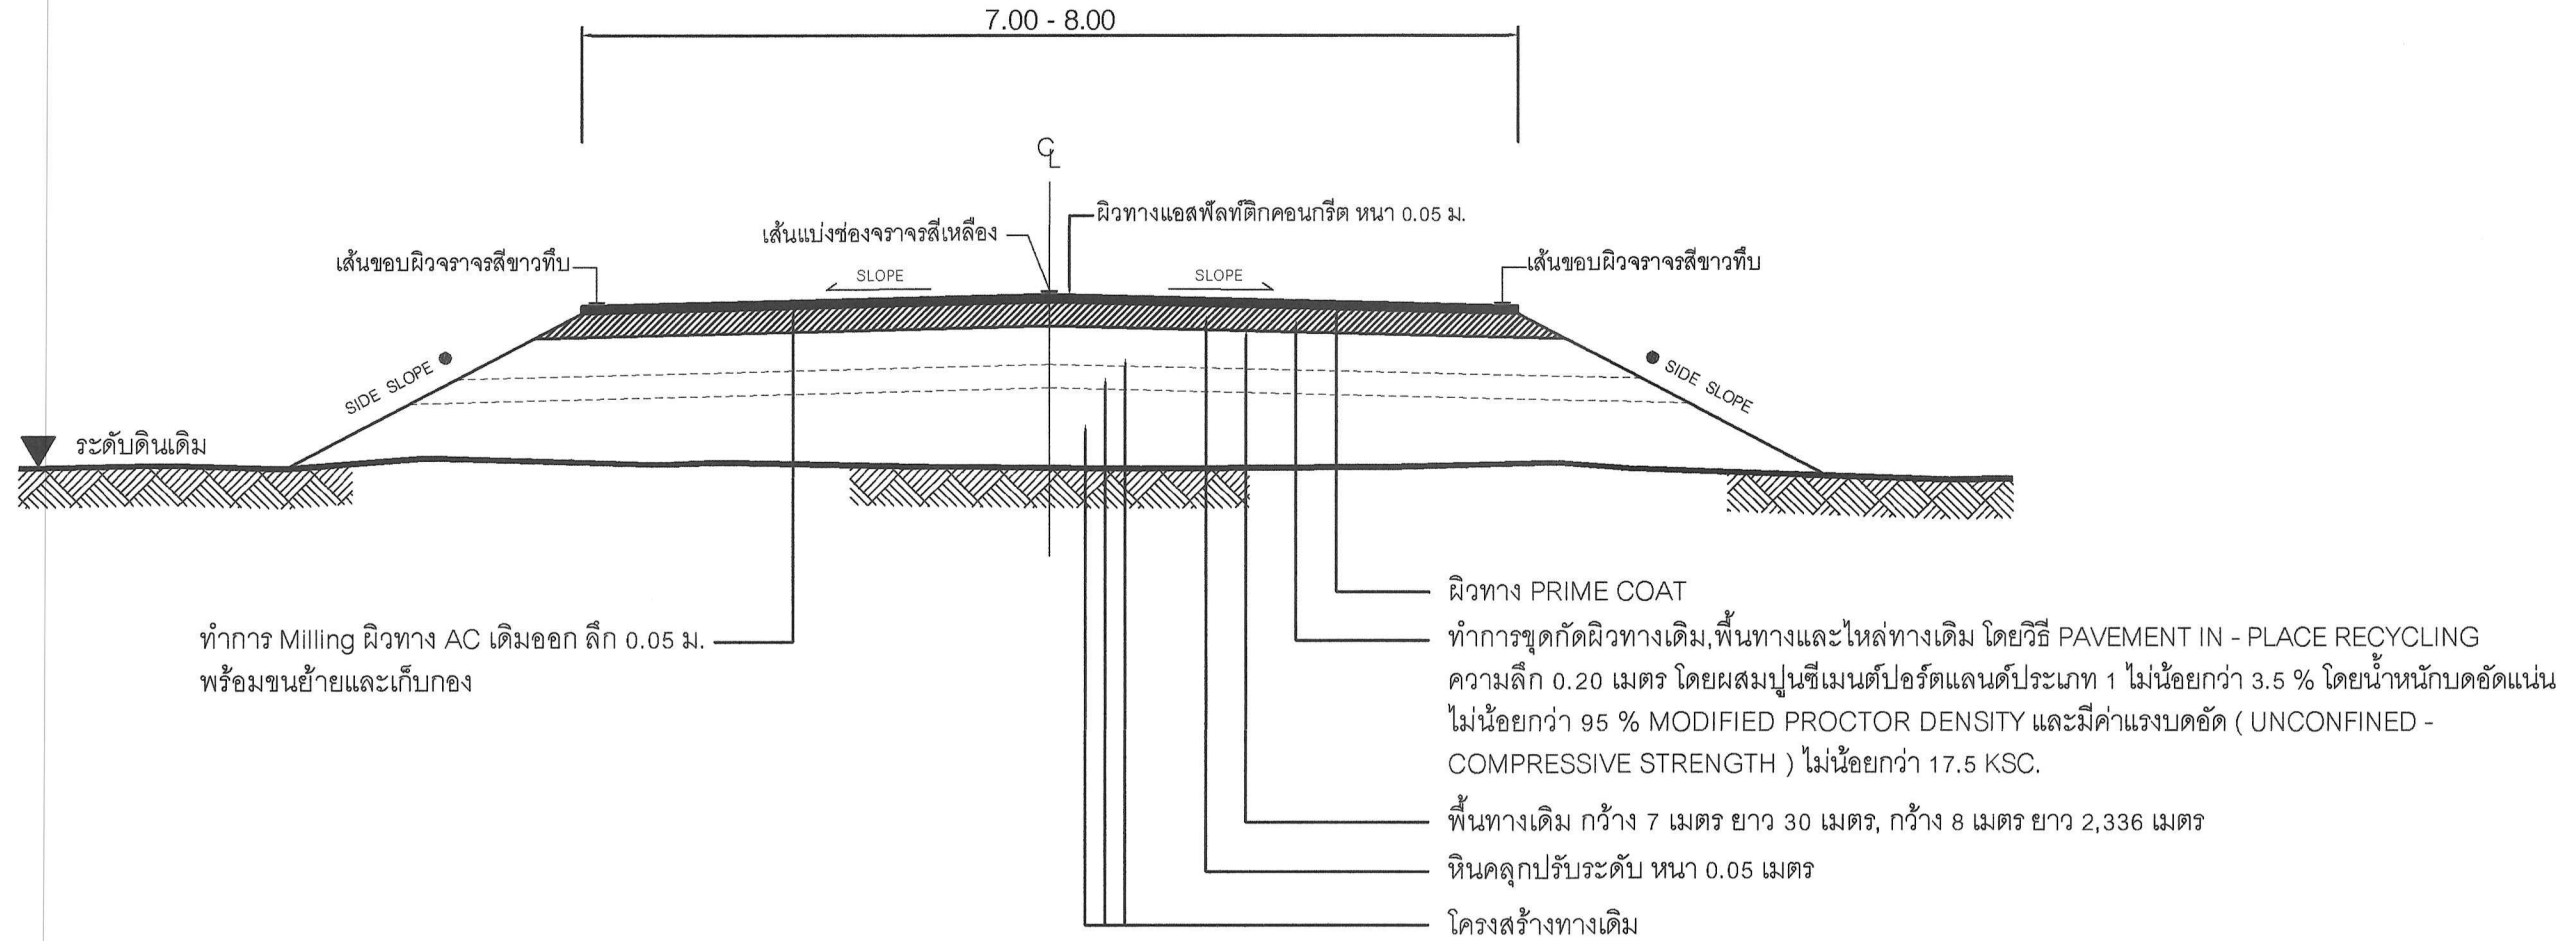

รูปตัดตามขวางงานปรับปรุงผิวทางแอสฟัลต์ติกคอนกรีต


Not to scale

คณะกรรมการจัดทำแบบปรายการงานก่อสร้าง
 ลงชื่อ.....ประธานกรรมการ
 ลงชื่อ.....กรรมการ
 ลงชื่อ.....กรรมการ


หมายเหตุ

- คัดลอกจาก งานบำรุงรักษาทาง
 กรมทางหลวงชนบท


	องค์การบริหารส่วนจังหวัดนครปฐม		
	แบบเลขที่ 152/2567 ลงวันที่ 16 ธ.ค 67	จำนวนแผ่น 4	แผ่นที่ 2
ปรับปรุงถนนลาดยางแอสฟัลต์ติกคอนกรีต สายบ้านลำเอียง - บ้านตากแดด หมู่ที่ 3 ตำบลลาดจินดา อำเภอสสามพราน เชื่อมต่อ หมู่ที่ 9 ตำบลดอนยายหอม อำเภอเมืองนครปฐม จังหวัดนครปฐม			
สำรอง เขียนแบบ ตรวจสอบ ตรวจสอบ	(นายธรรค์ ยกกลิ่น) (นางวรงค์ กมลเวช) (ถิรวุฒิ เทียนอัม) (นายรังสรรค์ ศุภมาสหิรัญ)	ตรวจสอบ (นายจิรพันธ์ ธรรมาภิมุข) ผู้อำนวยการกองช่าง (นางสาวปทุมมาศ กมลเวช) รองปลัดองค์การบริหารส่วนจังหวัด รักษาการแทน ปลัดองค์การบริหารส่วนจังหวัดนครปฐม (นายจิรวัฒน์ สะสมทรัพย์) นายกองค์การบริหารส่วนจังหวัดนครปฐม	ตรวจสอบ (นายธรรค์ ยกกลิ่น) (นางวรงค์ กมลเวช) (ถิรวุฒิ เทียนอัม) (นายรังสรรค์ ศุภมาสหิรัญ)

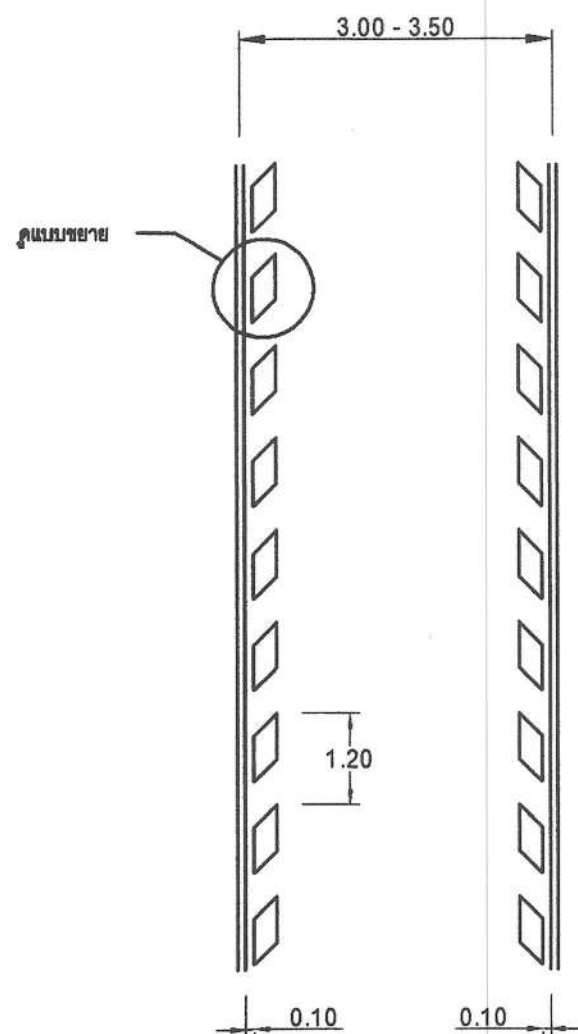


รูปแบบ A

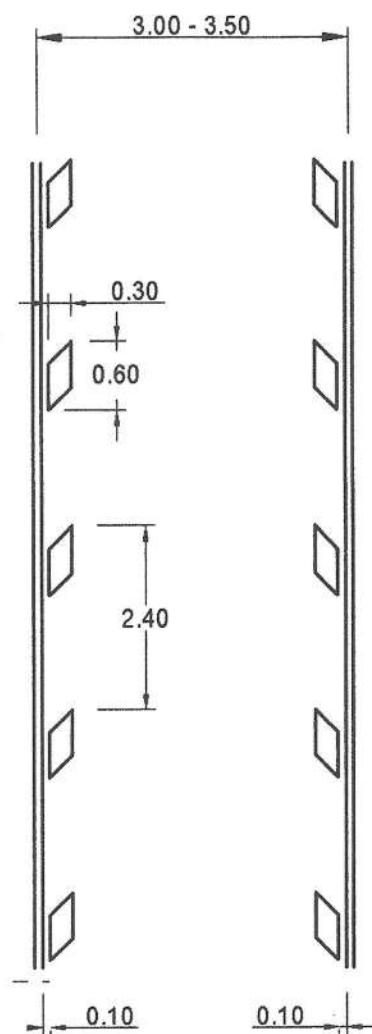

รูปแบบ B

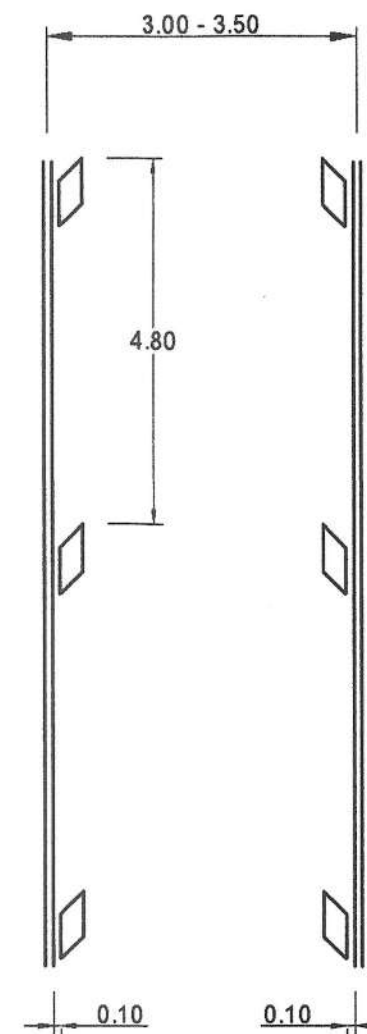

รูปแบบ C

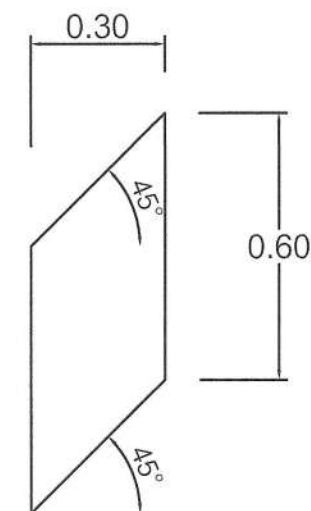

รายละเอียดเส้นชะลอความเร็ว
มาตราส่วน NOT TO SCALE

หมายเหตุ

- ระยะต่าง ๆ มีหน่วยเป็นเมตร นอกจากระบุเป็นอย่างอื่น
- ตำแหน่งติดตั้งอาจมีการเปลี่ยนแปลงตามความเหมาะสมโดยอยู่ในดุลยพินิจของผู้ควบคุมงาน

รายละเอียดเส้นชะลอความเร็ว (Optical Speed Bar)
มาตราส่วน NOT TO SCALE

คณะกรรมการจัดทำแบบปรายการงานก่อสร้าง
ลงชื่อ.....ประธานกรรมการ
ลงชื่อ.....กรรมการ
ลงชื่อ.....กรรมการ

	องค์การบริหารส่วนจังหวัดนครปฐม		
	แบบเลขที่ 152/2567 ลงวันที่ 16 ธ.ค. 67	จำนวนแผ่น 4	แผ่นที่ 3
ปรับปรุงถนนลาดยางแอสฟัลติกคอนกรีต สายบ้านลำเอียง - บ้านตากแดด หมู่ที่ 3 ตำบลลาดจินดา อำเภอสองพี่น้อง เชื่อมต่อ หมู่ที่ 9 ตำบลดอนยายหอม อำเภอเมืองนครปฐม จังหวัดนครปฐม			
สำรอง เขียนแบบ ตรวจสอบ ตรวจสอบ ตรวจสอบ	(นายอรรถชัย ยุกกลิน) (นายวงศ์กร กมลเวช) (ธีรวิทย์ เทียนอัม) (นายรังสรรค์ ศุภมาสหิรัญ) หัวหน้าฝ่ายสำรวจและออกแบบ	ตรวจสอบ (นายจิรพันธ์ ธรรมากิมุข) ผู้อำนวยการกองช่าง (นางสาวปทุมมาศ กมลเวช) รองปลัดองค์การบริหารส่วนจังหวัด รักษาการแทน ปลัดองค์การบริหารส่วนจังหวัดนครปฐม (นายจิรวัฒน์ สะสมทรัพย์) นายกองค์การบริหารส่วนจังหวัดนครปฐม	ตรวจสอบ (นายจิรพันธ์ ธรรมากิมุข) ผู้อำนวยการกองช่าง (นางสาวปทุมมาศ กมลเวช) รองปลัดองค์การบริหารส่วนจังหวัด รักษาการแทน ปลัดองค์การบริหารส่วนจังหวัดนครปฐม (นายจิรวัฒน์ สะสมทรัพย์) นายกองค์การบริหารส่วนจังหวัดนครปฐม

บัญชีปริมาณงาน				
ลำดับที่	รายการ	ปริมาณ	หน่วย	หมายเหตุ
1	งานรองพื้นทางและพื้นทาง			
	1.1 งาน Milling ผิวทาง AC หนา 0.05 ม. พร้อมขนย้ายเก็บกอง	18,898	ตร.ม.	-(จากข้อ 1.1 ขนย้ายไปยังศูนย์เครื่องจักรกล อบจ.นครปฐม ต.บางแพม อ.เมืองนครปฐม จ.นครปฐม)
	1.2 งาน PAVEMENT IN - PLACE RECYCLING	18,898	ตร.ม.	
	1.3 งานหินคลุกปรับระดับ	956	ลบ.ม.	
2	งานผิวทาง			คณะกรรมการจัดทำแบบบูรณาการงานก่อสร้าง
	2.1 งาน Prime Coat บนผิวทาง	18,898	ตร.ม.	ลงชื่อ.....ประธานกรรมการ
	2.2 ผิวทางแอสฟัลติกค้อนกริต หนา 5 ซม. (ปูบน Prime Coat)	18,898	ตร.ม.	ลงชื่อ.....กรรมการ
3	งานตีเส้นจราจร			ลงชื่อ.....กรรมการ
	3.1 งาน RUMBLE STRIPS	90	ตร.ม.	(กว้าง 15 ซม.)
	3.2 งานสีเทอร์โมพลาสติก ตีเส้น 3 เส้น (กว้าง 15 ซม.)	918.79	ตร.ม.	(อ้างอิงสำนักงานหลวงชนบทจังหวัดนครปฐม)
	3.3 งานทางม้าลาย	1	แห่ง	-(กม. 0+470)
4	งานป้ายจราจร			-(กม. 1,445 ถึง 1,845) และ (กม. 2,166 ถึง 2,366) หรือปรับเปลี่ยนได้ตามความเหมาะสมโดยความเห็นชอบของผู้ควบคุมงาน
	4.1 งานป้ายจราจร แบบ บ.1	1	ชุด	
	4.2 งานป้ายจราจร แบบ บ.33	1	ชุด	
	4.3 งานป้ายจราจร แบบ ต.3	1	ชุด	
	4.4 งานป้ายจราจร แบบ ต.4	1	ชุด	
	4.5 งานป้ายจราจร แบบ ต.5	4	ชุด	
	4.6 งานป้ายจราจร แบบ ต.9	2	ชุด	
	4.7 งานป้ายจราจร แบบ ต.13	1	ชุด	
	4.8 งานป้ายจราจร แบบ ต.14	1	ชุด	
	4.9 งานป้ายจราจร แบบ ต.25	4	ชุด	
	4.10 งานป้ายจราจร แบบ ต.56	2	ชุด	
	4.11 งานป้ายจราจร แบบ ต.57	1	ชุด	
	4.12 งานป้ายจราจร แบบ ต.75	1	ชุด	
5	งานจราจรสงเคราะห์			
	5.1 งานปรับปรุงทาสีราวสะพาน	19	เมตร	

หมายเหตุ

- ข้อกำหนดเกี่ยวกับการใช้วัสดุก่อสร้าง/ครุภัณฑ์ตามสัญญาก่อสร้าง เพื่อส่งเสริมการใช้ สินค้า/ผลิตภัณฑ์ ที่ผลิตในประเทศ
- ผู้รับจ้างต้องใช้วัสดุก่อสร้างหรือครุภัณฑ์ที่เป็นส่วนหนึ่งของงานก่อสร้าง(ถ้ามี) ตามโครงการก่อสร้าง โดยต้องเป็นวัสดุก่อสร้างหรือครุภัณฑ์ที่เป็นผลิตภัณฑ์ที่ผลิตภายในประเทศ ไม่น้อยกว่าร้อยละ 60 ของมูลค่าวัสดุก่อสร้างที่ใช้ในโครงการก่อสร้างนี้ ทั้งนี้หากงานก่อสร้างมีวัสดุ ก่อสร้างที่เป็นหลัก จะต้องใช้วัสดุก่อสร้างที่เป็นหลักซึ่งเป็นสินค้าผลิตภายในประเทศ ไม่น้อยกว่าร้อยละ 90 ของปริมาณหลักที่ใช้ตามสัญญาก่อสร้างนี้
 - ผู้รับจ้างต้องเสนอแผนการใช้วัสดุก่อสร้าง/ครุภัณฑ์ ที่ เป็นผลิตภัณฑ์ที่ผลิตภายในประเทศ (งานจ้างก่อสร้างและไม่ใช่งานก่อสร้าง วงเงินเกิน 500,000 บาท และสัญญาเกิน 60 วัน) ตามสัญญาจ้างก่อสร้างนี้ ตามเอกสาร ภาคผนวก 2 และ ภาคผนวก 3 (ภาคผนวก 3 เฉพาะกรณีที่เป็นงานก่อสร้างที่มีวัสดุก่อสร้างที่เป็นหลัก) ให้ผู้ว่าจ้างเสนอแนะฯ ตามระยะเวลาที่กำหนดในสัญญาจ้าง(ถ้ามี) แต่ต้องไม่ช้ากว่า 60 วันหลังจากลงนามในสัญญาจ้างก่อสร้าง แผนการใช้วัสดุก่อสร้างฯที่ผู้รับจ้างเสนอ สามารถปรับเปลี่ยนได้ตามความจำเป็น เพื่อให้มูลค่า/ปริมาณ การใช้วัสดุก่อสร้างฯซึ่งเป็นผลิตภัณฑ์ที่ผลิตในประเทศไม่น้อยกว่าร้อยละ 60 ทั้งนี้ผู้รับจ้างต้องแจ้ง การปรับเปลี่ยนให้ผู้ว่าจ้างก่อสร้างทราบก่อนดำเนินการนำวัสดุก่อสร้างฯ ตามแผนที่ปรับเปลี่ยนมาใช้ล่วงหน้า อย่างน้อย 7 วัน ทั้งนี้ต้องก่อนการส่งมอบงานแต่ละงวด
 - ผู้รับจ้างต้องแสดงหลักฐานมาพร้อมแผนฯเพื่อประกอบการพิจารณาและตรวจสอบว่าวัสดุก่อสร้าง/ครุภัณฑ์ เป็นผลิตภัณฑ์ที่ผลิตภายในประเทศ อย่างใดอย่างหนึ่งแล้วแต่กรณีดังนี้
 - สำเนาใบรับรองสินค้าที่ผลิตในประเทศ Made in Thailand (MIT) ที่ออกโดยสภาอุตสาหกรรมแห่งประเทศไทย
 - ฉลากสินค้า ที่แสดงว่าเป็นสินค้าที่ผลิตในประเทศไทย
 - หลักฐานแสดงที่ตั้งของแหล่งผลิต ที่สามารถแสดงได้ว่าเป็นวัสดุก่อสร้างที่เป็นผลิตภัณฑ์ในประเทศ เช่น ตำแหน่งที่ตั้งโรงโม่หิน ท่าทราย ป่อดิน เป็นต้น

	องค์การบริหารส่วนจังหวัดนครปฐม		
	แบบเลขที่ 152/2567	จำนวนแผ่น 4	แผ่นที่ 4
	ลงวันที่ 16-01-7		
ปรับปรุงถนนลาดยางแอสฟัลติกค้อนกริต สายบ้านลำเอียง - บ้านตากแดด หมู่ที่ 3 ตำบลลาดจินดา อำเภอสามปราชญ์ เชื่อมต่อ หมู่ที่ 9 ตำบลคอนยายหอม อำเภอเมืองนครปฐม จังหวัดนครปฐม			
สำรวจ  (นายอรรถค์ ยกกลิ่น)	ตรวจ  (นายจิรพันธ์ ธรรมาภิมุข) ผู้อำนวยการกองช่าง		
เขียนแบบ  (นายวงศ์กร กมลเวช)	เห็นชอบ  (นางสาวปทุมมาศ กมลเวช) รองปลัดองค์การบริหารส่วนจังหวัด รักษาราชการแทน ปลัดองค์การบริหารส่วนจังหวัดนครปฐม		
ตรวจ  (ธีรวิทย์ เทียนอัม) วิศวกรโยธา	อนุมัติ  (นายจิรวัฒน์ สะสมทรัพย์) นายกองค์การบริหารส่วนจังหวัดนครปฐม		
ตรวจ  (นายรังสรรค์ ศุภมาสหิรัญ) หัวหน้าฝ่ายสำรวจและออกแบบ			