



## โครงการ เจาะบ่อบาดาลพร้อมติดตั้งเครื่องสูบน้ำลึก พร้อมอุปกรณ์

สถานที่ก่อสร้าง บ้านสันป่าเหียง หมู่ที่ 13 ต.ห้วยสัก อ.เมืองเชียงราย จ.เชียงราย





เทศบาลตำบลห้วยสัก  
ต.ห้วยสัก อ.เมือง จ.เชียงราย

โครงการ

เจาะบ่อน้ำบาดาลพร้อมติดตั้งเครื่องสูบน้ำลึก

พร้อมอุปกรณ์

สถานที่

บ้านสันป่าเหียง หมู่ที่ 13 ตำบลห้วยสัก

อำเภอเมือง จังหวัดเชียงราย


แบบแสดง

สำรวจเขียน/เขียนแบบ



นางสาวนิสสุดา กาวาศ

ตรวจ/ทาน(วิศวกร)

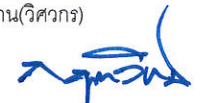

นายกฤตวิทย์ กันทะวงศ์

ผู้อำนวยการกองช่าง



นายสมพร ตรงตองาน

ปลัดเทศบาลตำบลห้วยสัก

ส.ต.ต.



ธนอม วุฒิ

นายกเทศมนตรีตำบลห้วยสัก



นายพิเศษ อาษา



จุดดำเนินการ

พิกัด 0593474 E  
2185797 N

## รายการประกอบแบบ

โครงการเจาะบ่อน้ำบาดาล พร้อมติดตั้งเครื่องสูบน้ำลึก พร้อมอุปกรณ์  
บ้านสันป่าเหียง หมู่ที่ 13 ตำบลห้วยสัก อำเภอเมือง จังหวัดเชียงราย  
มีรายละเอียดดังนี้

เจาะบ่อน้ำบาดาล ขนาด เส้นผ่านศูนย์กลาง 6 นิ้ว ลึก 180.00 ม.

-หมายเหตุ ผู้รับจ้างต้องใช้พัสดุประเภทวัสดุหรือครุภัณฑ์ที่จะใช้ในงานก่อสร้างเป็นพัสดุที่ผลิตภายในประเทศ โดยต้องไม่น้อยกว่าร้อยละ 60 ของมูลค่าพัสดุที่จะใช้ในงานก่อสร้างทั้งหมดตามสัญญา และผู้รับจ้างต้องใช้เหล็กที่ผลิตภายในประเทศไม่น้อยกว่าร้อยละ 90 ของปริมาณเหล็กที่ต้องใช้ทั้งหมดตามสัญญา

แผนที่โดยสังเขปแสดงตำแหน่งบริเวณที่ก่อสร้าง

บ้านสันป่าเหียง หมู่ที่ 13  
Not To Scale





เทศบาลตำบลห้วยสัก  
ต.ห้วยสัก อ.เมือง จ.เชียงราย

โครงการ

เจาะบ่อบาดาลพร้อมติดตั้งเครื่องสูบน้ำลึก

พร้อมอุปกรณ์

สถานที่

บ้านสันป่าเหียง หมู่ที่ 13 ตำบลห้วยสัก

อำเภอเมือง จังหวัดเชียงราย

แบบแสดง

สำรวจเขียน/เขียนแบบ

นางสาวนัลสุดา กาววงศ์

ตรวจ/ทาน(วิศวกร)

นายกฤตวิทย์ กันทะวงศ์

ผู้อำนวยการกองช่าง

นายสมพร ตรงต่องาน

ปลัดเทศบาลตำบลห้วยสัก

ส.ต.ต.

ธนอม วุฒิ

นายกเทศมนตรีตำบลห้วยสัก

นายพิเศษ อาษา



จุดดำเนินการเจาะบ่อบาดาล


แนวเดินท่อสูบน้ำและแนวเดินท่อร้อยสายไฟฟ้า



จุดดูควบคุมและถังเก็บน้ำ

หมายเหตุ

- แนวเดินท่อสูบน้ำอาจปรับเปลี่ยนตามความเหมาะสมหน้างาน  
ทั้งนี้ขึ้นอยู่กับดุลพินิจของช่างควบคุมงานแต่ต้องไม่น้อยกว่าปริมาณงานที่กำหนด
- แนวเดินท่อร้อยสายไฟฟ้าฝังดินอาจปรับเปลี่ยนตามความเหมาะสมหน้างาน  
ทั้งนี้ขึ้นอยู่กับดุลพินิจของช่างควบคุมงานแต่ต้องไม่น้อยกว่าปริมาณงานที่กำหนด

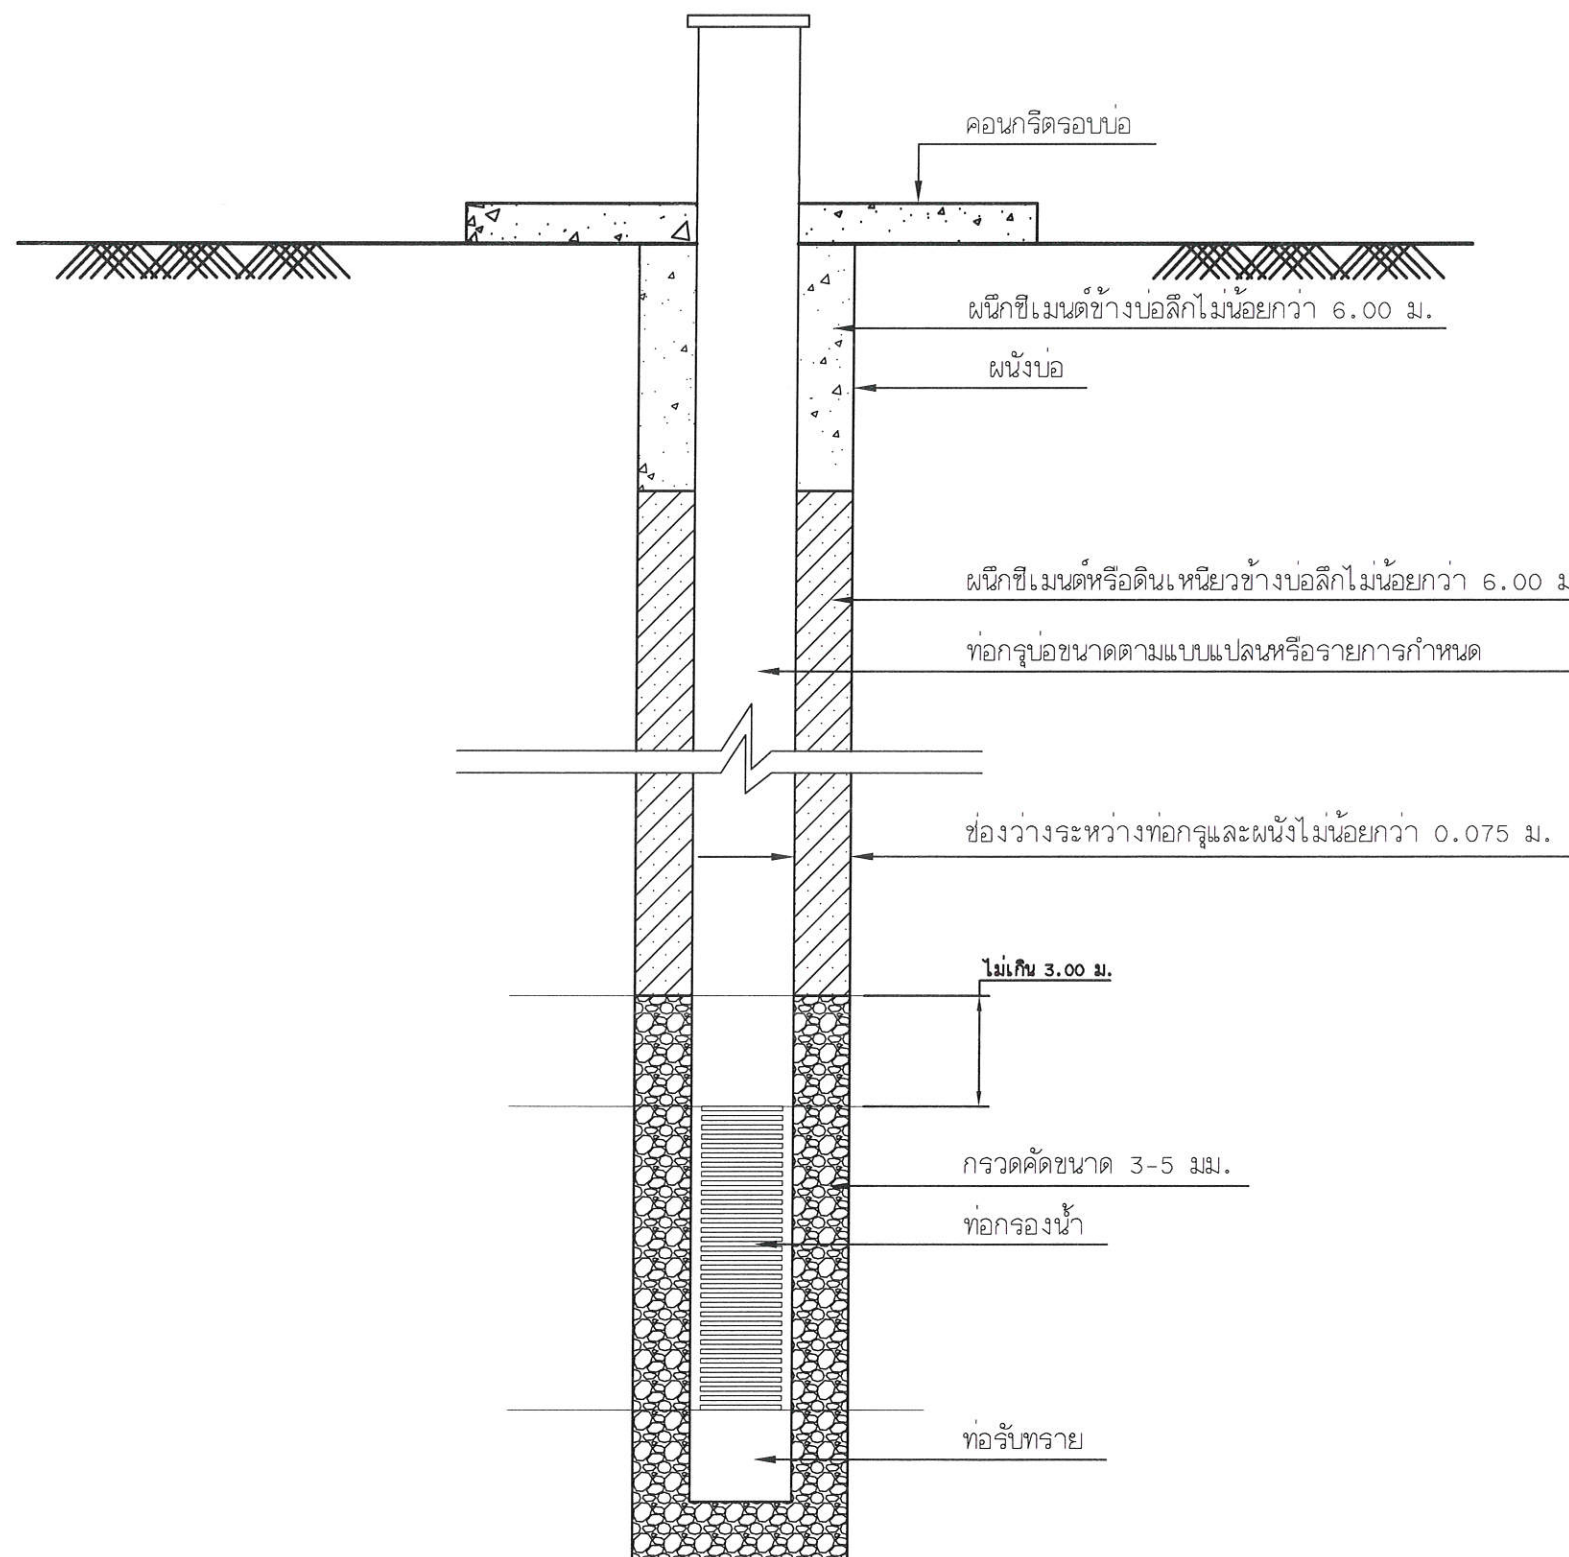

## การขุดเจาะบ่อบาดาล ชนิด ARTIFICIAL GRAVEL PACK

หมายเหตุ-คัดลอกแบบมาจาก  
องค์การบริหารส่วนตำบล โพธิ์ประสิทธิ์  
อ.ไพศาลี จ. นครสวรรค์



โครงการ  
เจาะบ่อบาดาล พร้อมติดตั้งเครื่องสูบน้ำ  
ลึก พร้อมอุปกรณ์

สถานที่ก่อสร้าง  
บ้านสันป่าเหียง หมู่ที่ 13 ตำบลห้วยสัก  
อำเภอเมืองเชียงราย จังหวัดเชียงราย

แสดงแบบ  
แบบเจาะบ่อ

สำรวจ  
นางสาวนัสสุดา กาวงค์  
(นายช่างโยธาปฏิบัติงาน)

เขียนแบบ


วิศวกร  
นายฤทธิชัย กันทะวงศ์  
(วิศวกรโยธาปฏิบัติการ)

ตรวจ  
นายสมพร ตรงต่องาน  
ผอ.กองช่าง

เห็นชอบ  
ส.ต.ต.  
(ถนอม วุฒิ)  
ปลัดทต.ห้วยสัก

อนุมัติ  
(นายพิเศษ อาษา)  
นายกเทศมนตรีตำบลห้วยสัก



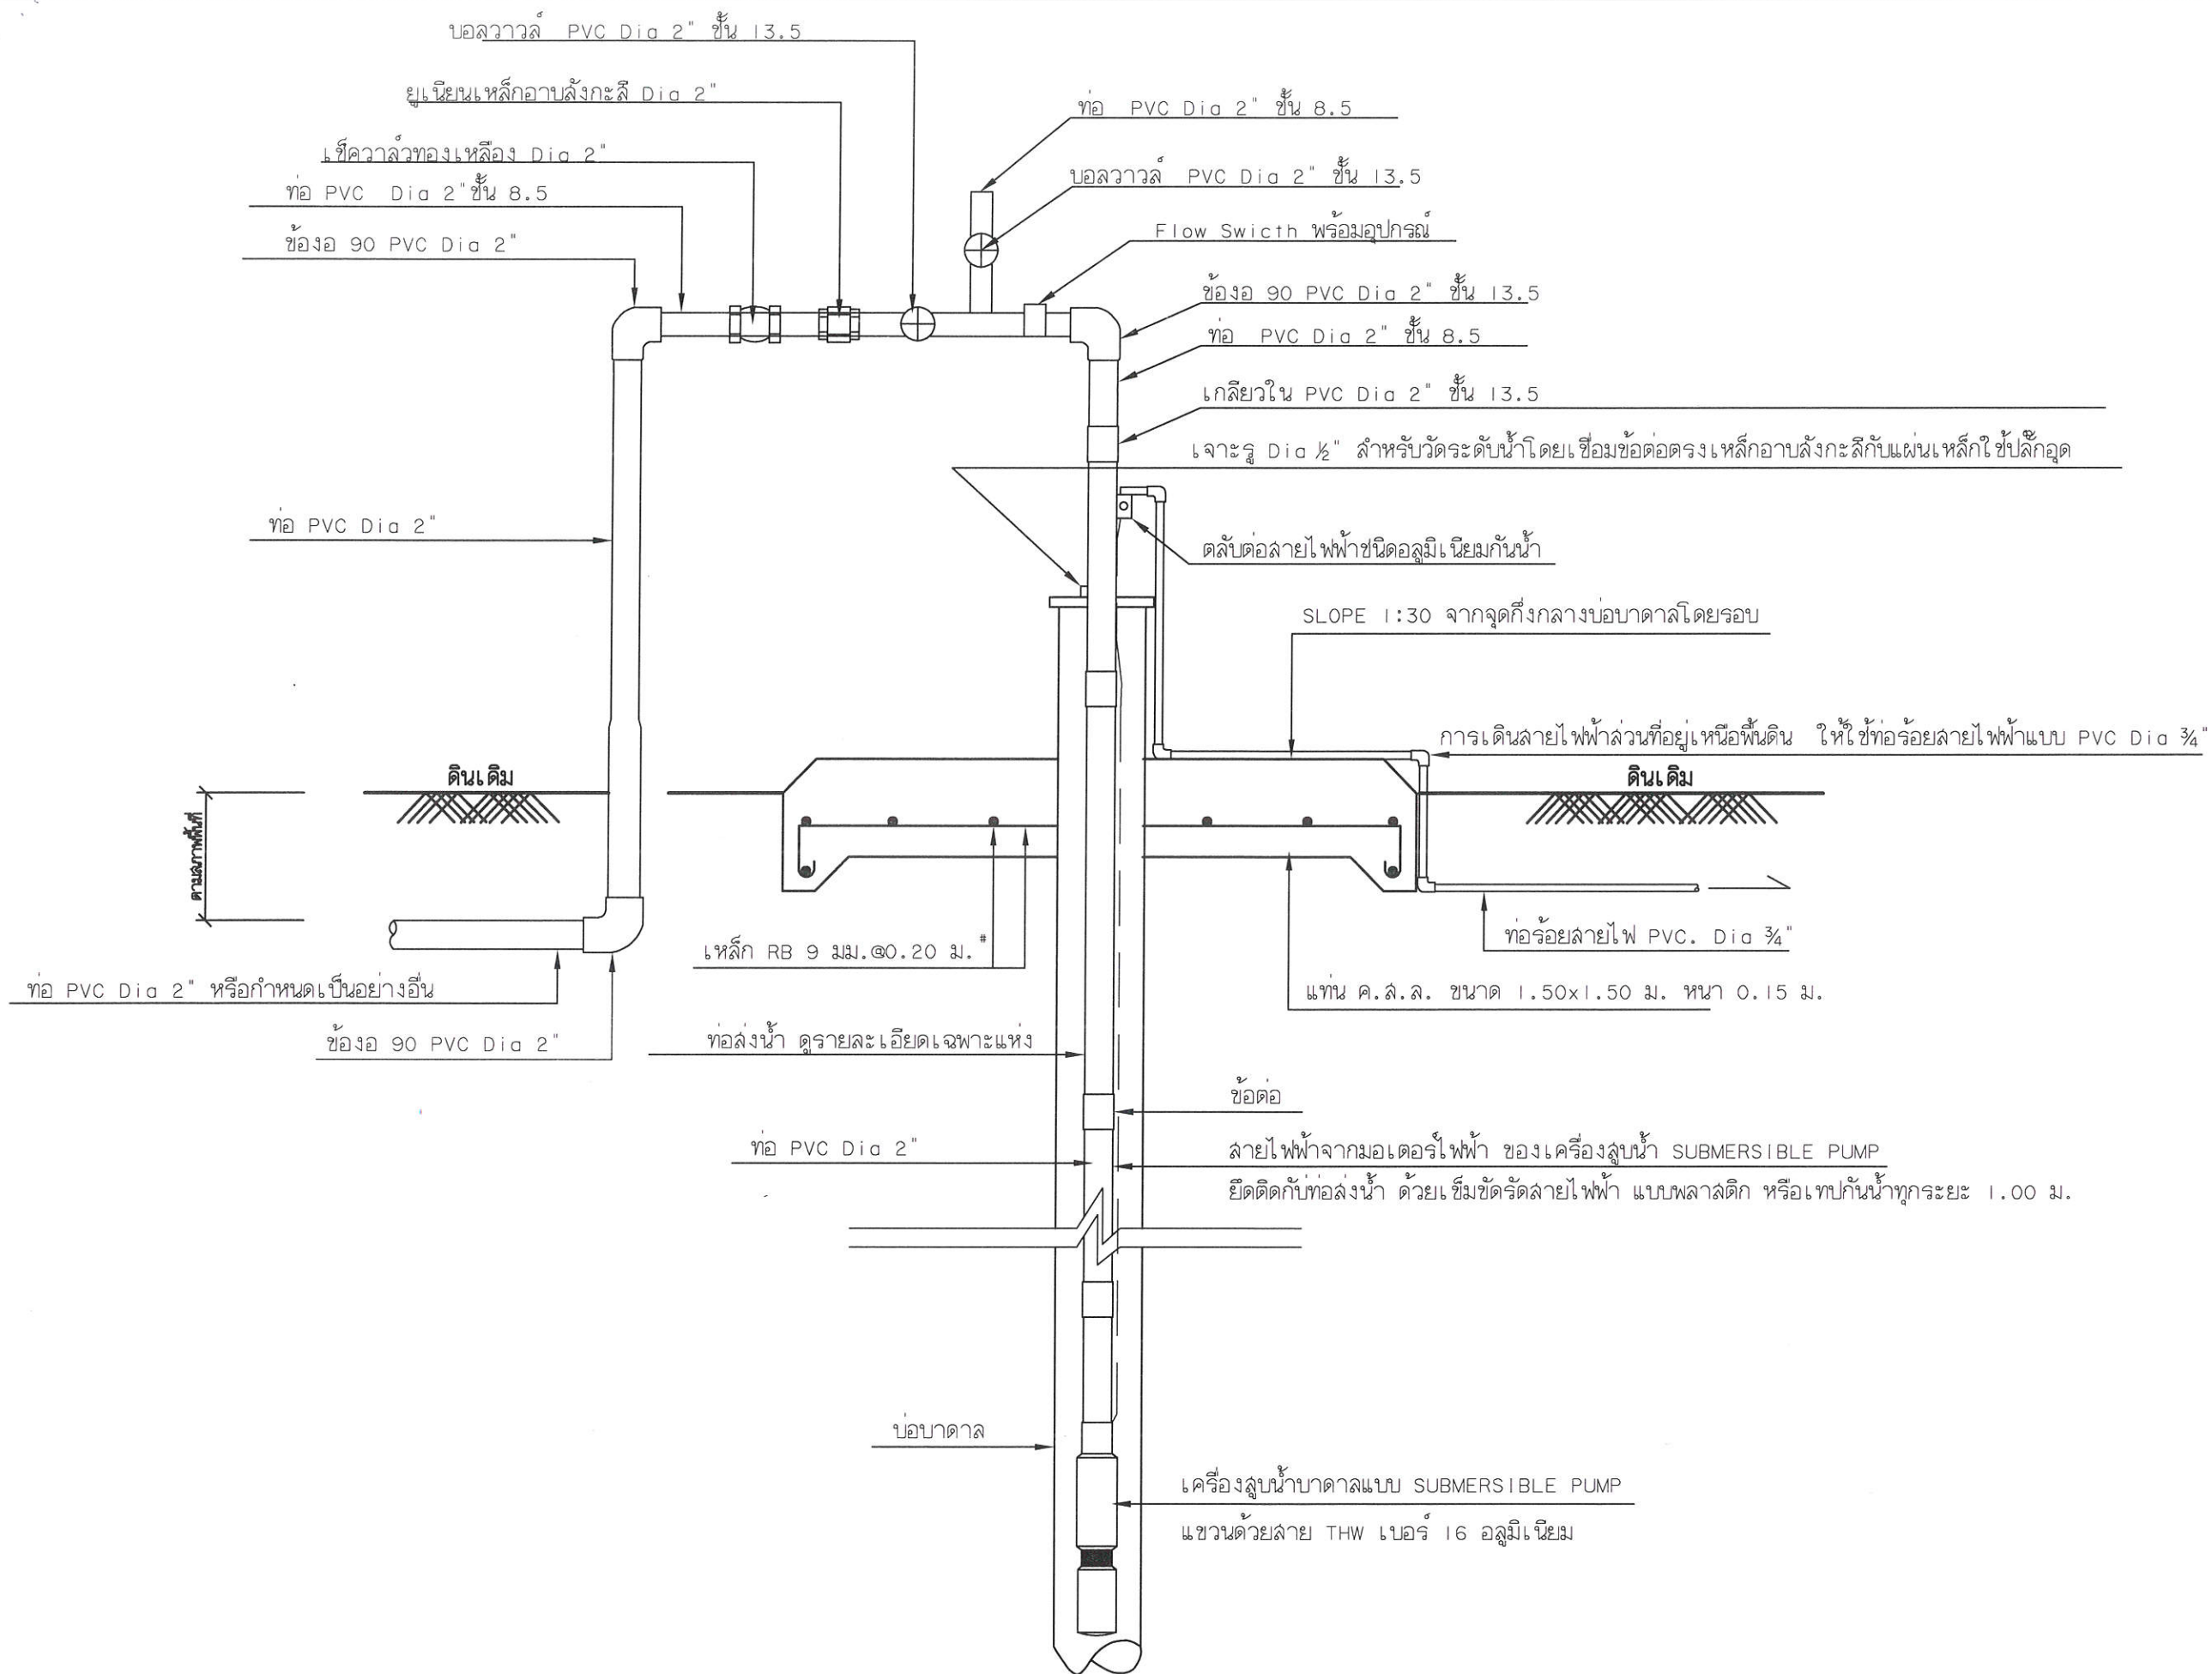

การประสานปากบ่อบาดาล การติดตั้งเครื่องสูบน้ำแบบมีสปีด

หมายเหตุ-คัดลอกแบบมาจาก  
องค์การบริหารส่วนตำบล โพธิ์ประสิทธิ์  
อ.ไพศาลี จ. นครสวรรค์



โครงการ  
เจาะบ่อบาดาล พร้อมติดตั้งเครื่องสูบน้ำ  
เล็ก พร้อมอุปกรณ์

สถานที่ก่อสร้าง  
บ้านสันป่าเหียง หมู่ที่ 13 ตำบลห้วยสัก  
อำเภอเมืองเชียงราย จังหวัดเชียงราย

แสดงแบบ  
แบบเจาะบ่อ

สำรวจ  
นางสาวนัสสุตา กาวงค์  
(นางช่างโยธาปฏิบัติงาน)

เขียนแบบ

วิศวกร  
นายกฤตวิทย์ กันทะวงศ์  
(วิศวกรโยธาปฏิบัติการ)

ตรวจ  
นายสมพร ตรงทอง  
ผอ.กองช่าง

เห็นชอบ  
ส.ต.ต.  
(ถนอม วุฒิ)  
ปลัดทต.ห้วยสัก

อนุมัติ  
(นายพิเศษ อาษา)  
นายกเทศมนตรีตำบลห้วยสัก