



แบบแปลนสำหรับก่อสร้าง

โครงการ ติดตั้งโคมไฟฟ้าส่องสว่างสาธารณะ ถนนสายบ้านฉาง-กงเพชร

หมู่ที่ 6 ตำบลปลา อำเภอบ้านฉาง จังหวัดระยอง

โดยทำการ ติดตั้งโคมไฟฟ้าส่องสว่างสาธารณะ โคมกิ่งเดี่ยวแบบ LED 120 W. (Streetlight)

จำนวน 24 ชุด พร้อมอุปกรณ์ประกอบการติดตั้ง (ตามแบบเทศบาลตำบลปลา)

รายการประกอบแบบ

บททั่วไป

1. การก่อสร้างตามสัญญา ต้องให้เป็นไปตามรูปแบบ และรายการละเอียดต่อท้ายสัญญาการก่อสร้างทุกประการ
2. ผู้รับจ้าง รับรองว่าได้ตรวจดูแบบรูปและรายการละเอียดโดยถี่ถ้วน และเข้าใจความหมายโดยแจ่มแจ้งทุกประการแล้ว จึงได้ลงนามในสัญญา
3. ในขณะที่ผู้รับจ้างกำลังทำการก่อสร้าง ถ้าปรากฏว่า แบบรูปหรือรายละเอียดไม่ชัดเจน ชัดแย้งกัน หรือบกพร่อง ผู้รับจ้างต้องขอความเห็นชอบและปฏิบัติตามคำแนะนำ วินิจฉัยของคณะกรรมการตรวจรับพัสดุ โดยคณะกรรมการ จะถือความถูกต้องในหลักวิชาช่าง และความเหมาะสมเป็นหลักเกณฑ์ในการวินิจฉัยชี้ขาด
4. สิ่งใดที่ไม่ได้ระบุไว้ในแบบรูปหรือรายการละเอียด แต่จำเป็นเพื่อให้งานเสร็จสมบูรณ์ และถูกต้องตามหลักวิชาช่างแล้ว ผู้รับจ้างต้องทำงานนั้น โดยไม่คิดค่าจ้างเพิ่มอีก
5. ผู้รับจ้างต้องเป็นผู้รับผิดชอบและชดใช้ค่าเสียหายต่างๆ อันเกิดแก่อาคารที่อยู่ใกล้เคียง หรือบุคคลภายนอกเนื่องจากการดำเนินงานนี้
6. ผู้รับจ้างต้องจัดทำเครื่องหมายจราจร เครื่องป้องกันอุบัติเหตุและอันตรายต่างๆ ที่จะเกิดยานพาหนะ และบุคคลที่สัญจรไปมา ไว้ในบริเวณที่ก่อสร้างจนกว่า งานจะแล้วเสร็จ หากเกิดอุบัติเหตุอันตรายหรือความเสียหายเนื่องจากการดำเนินงานนี้ ผู้รับจ้างต้องเป็นผู้รับผิดชอบและชดใช้ค่าเสียหายเองทั้งสิ้น
7. ผู้รับจ้างต้องติดตั้งป้ายประกาศเขตงานก่อสร้าง สัญญาณไฟให้เห็นชัดเจนทั้งในเวลากลางวัน และกลางคืน และการเผาดูแลสถานที่ทำงานทุกสิ่งทุกอย่าง โดยผู้รับจ้างมีหน้าที่จัดจ้างและจ่ายค่าจ้างเองทั้งสิ้น
8. ในขณะที่ก่อสร้าง ถ้ามีอุปสรรคกีดขวางหรือเกิดความเสียหายกับท่อประปา สายเคเบิลโทรศัพท์ และอื่นๆ ได้ดิน ผู้รับจ้างจะต้องเป็นผู้รับผิดชอบและออกค่าใช้จ่ายเองทั้งสิ้น
9. ผู้รับจ้างต้องจัดหาคนงานและช่างฝีมือดี มีความรู้ความสามารถทำการก่อสร้างงานนี้โดยเฉพาะและเพียงพอ เพื่อให้งานเสร็จทันเวลา และถ้าคณะกรรมการตรวจรับพัสดุ หรือผู้แทนเห็นว่าลูกจ้างหรือช่างคนใดประพฤติตนไม่เหมาะสม ฝีมือไม่ดี ทำงานสะเพร่า คณะกรรมการมีอำนาจขอเปลี่ยนลูกจ้างหรือช่างคนนั้น และผู้รับจ้างต้องจัดหาคนใหม่มาแทนโดยเร็ว การเสียหายและล่าช้าเพราะการนี้ ผู้รับจ้างจะถือเป็นข้ออ้างเรียกร้องต่อเวลาออกไปอีกไม่ได้
10. ผู้รับจ้างต้องทำการก่อสร้างให้ติดต่อกันเป็นช่วงยาวตลอด ห้ามทำการก่อสร้างเป็นช่วงๆ นอกจากกรณีจำเป็น
11. การจัดหาบริเวณเพื่อปลูกสร้างบ้านพักคนงาน โรงเก็บวัสดุก่อสร้าง หรือโรงงานเพื่อการก่อสร้างนี้ ผู้รับจ้างต้องแจ้งขอความยินยอมและได้รับความเห็นชอบ จากคณะกรรมการตรวจรับพัสดุก่อน จึงจะลงมือดำเนินการได้
12. การวัดระยะห่าง ระหว่างโครงสร้างโดยทั่วไป ให้ยึดถือระยะจากศูนย์กลางถึงศูนย์กลางเป็นสำคัญ หรือให้ยึดถือตามแบบแสดง หากปรากฏว่าตัวเลขใด เกิดความขัดแย้งกัน ให้ผู้รับจ้าง ติดต่อสอบถามไปยังผู้ควบคุมงาน เพื่อหาข้อสรุปก่อนที่จะดำเนินการต่อ
13. วัสดุที่ใช้ในโครงการ ผู้รับจ้างจะต้องจัดหาวัสดุให้ตรงตามที่ระบุในแบบรูปรายการ ในกรณีที่ไม่มีวัสดุหรืออุปกรณ์ ที่กำหนดไว้ในแบบหรือรายการ ให้ผู้รับจ้างจัดหาวัสดุหรืออุปกรณ์ที่มีคุณสมบัติหรือคุณภาพการใช้งานเทียบเท่ากับวัสดุที่กำหนดไว้ในแบบหรือรายการ โดยผู้รับจ้างจะต้องแจ้งให้ผู้ควบคุมงานทราบก่อนที่จะนำมาใช้ หากถูกนำมาใช้ก่อนจะมีการตรวจสอบ เมื่อมีการตรวจพบภายหลัง ผู้รับจ้างจะต้องรับผิดชอบทั้งสิ้น
 - ผู้รับจ้างต้องใช้วัสดุประเภทวัสดุหรือครุภัณฑ์ที่จะใช้ในการก่อสร้างเป็นวัสดุที่ผลิตภายในประเทศโดยต้องใช้ไม่น้อยกว่าร้อยละ 60 ของข้อมูลค่าพัสดุ ที่จะใช้ในงานก่อสร้างทั้งหมดตามสัญญา
 - ผู้รับจ้างต้องใช้เหล็กที่ผลิตภายในประเทศไม่น้อยกว่าร้อยละ 90 ของปริมาณเหล็กที่ต้องใช้ทั้งหมดตามสัญญา



แบบโครงการ

ติดตั้งโคมไฟฟาส่องสว่างสาธารณะ
ถนนสายบ้านฉาง-กงเพชร หมู่ที่ 6
ตำบลพลา อำเภอบ้านฉาง จังหวัดระยอง

เขียนแบบ

นายสมพร นารี
หัวหน้าฝ่ายการโยธา

ตรวจสอบ

นางสาววรรณศิกา ไวยราษฎร์
ผู้อำนวยการกองช่าง

เห็นชอบ

นายชินเชษฐ์ แสนวนต์
หัวหน้าสำนักปลัดรักษาการแทน
ปลัดเทศบาล

เห็นชอบ

นายไพโรจน์ สำเนียง
รองนายกเทศมนตรี

อนุมัติ

นายสมหวัง เหลือสัน
นายกเทศมนตรี

แบบเลขที่

18/2567

แผ่นที่

1/7

หมายเหตุ

รายการประกอบแบบ

1. ผู้รับจ้างดำเนินการรื้อถอนโคมไฟฟ้าส่องสว่างเดิมพร้อมนำไปเก็บ ตามที่ผู้ว่าจ้างกำหนด
2. ผู้รับจ้างดำเนินการติดตั้งโคมไฟฟ้าส่องสว่าง นวัตกรรมไทย รหัส :07010034 รุ่น DLED - ST57 - 12002 ขนาดกำลังไฟฟ้า 120 วัตต์ พร้อมกิ่งโคม จำนวน 24 ชุด
3. สายไฟฟ้าดวงโคมชนิดสาย VCT ขนาด 2X2.5 มิลลิเมตร
4. จุดติดตั้งสามารถเปลี่ยนแปลงได้ตามความเหมาะสมของสภาพพื้นที่
5. โคมไฟฟ้าจะต้องผ่านมาตรฐานผลิตภัณฑ์อุตสาหกรรม (มอก.) มีหนังสือรับรองผลการทดสอบโดยโคมไฟฟ้าตามมาตรฐาน IES LM 79-80 จากหน่วยงานของรัฐ หรือหน่วยงานที่เชื่อถือได้
7. ในกรณีที่เนื้องาน หรือพื้นที่ก่อสร้างไม่สามารถดำเนินการให้ครบถ้วนตามรูปแบบ และรายการได้ ให้ตัดลดเงินตามปริมาณงานที่ไม่สมบูรณ์ครบถ้วนออกหรือเพิ่มเนื้องานส่วนอื่นทดแทนตามดุลยพินิจของผู้ว่าจ้าง
8. ผู้รับจ้างจะต้องดำเนินการ ติดตั้งป้ายชื่อโครงการ ก่อนส่งมอบงานงวดสุดท้าย

คุณลักษณะเฉพาะ

1. โคมไฟถนนแอลอีดีประสิทธิภาพสูงทำจากอลูมิเนียม ฉีดขึ้นรูป (Die Cast Aluminum) มีระบบระบายความร้อนแบบ Passive Cooling
2. โคมไฟถนนแอลอีดีมีการป้องกันฝุ่นและน้ำ ระดับ P66 อ้างอิงวิธีทดสอบมาตรฐาน มอก. 513 - 2553
3. โคมไฟถนนแอลอีดีมีการป้องกันระดับแรงกระแทกทุกทิศทาง ระดับ IK08 อ้างอิงวิธีทดสอบมาตรฐาน IEC 62262 : 2002
4. โคมไฟถนนแอลอีดีผ่านการทดสอบโหลคสถิติอ้างอิงวิธีทดสอบมาตรฐาน IEC 60598 - 2 - 3 : 2002 +A1 : 2011
5. โคมไฟถนนแอลอีดีผ่านการทดสอบการต้านการรบกวนเลิฟระดับแรงดัน 5Kv ตามมาตรฐาน IEC 61547 : 2009 เฉพาะหัวข้อด้านการรบกวนเลิฟ

นวัตกรรมไทย รหัส : 07010034

โคมไฟถนนแอลอีดีประสิทธิภาพสูง

1. รุ่น DLED - ST57 - 12002 ขนาดกำลังไฟฟ้า 120 วัตต์ มีน้ำหนักประมาณ 5 กิโลกรัม

- 1.1 การวัดทางไฟฟ้า อ้างอิงหัวข้อตามมาตรฐานวิธีทดสอบ IES LM - 79 - 08

- 1) มีค่าฟลักซ์การส่องสว่างรวมไม่น้อยกว่า 22,200 ลูเมน
- 2) มีค่าประสิทธิภาพการส่องสว่างไม่น้อยกว่า 185 ลูเมนต่อวัตต์
- 3) มีค่าอุณหภูมิสีสมมูลประมาณ 5,000 เคลวิน
- 4) ตัชนีการทำให้เกิดสีทั่วไปประมาณ 70

- 1.2 ค่าความส่องสว่างเฉลี่ย อ้างอิงรายงานผลการคำนวณโดยใช้โปรแกรม DIALUXEVO โดยกำหนดสภาวะจำลอง


ผิวถนนที่มีคุณสมบัติการสะท้อนแสงผิวถนนแอสฟัลท์ที่ผสมหินบดสีทึบแสง CIE P3 กำหนดลักษณะการติดตั้งระยะ

ห่างระหว่างโคม 30 เมตร ความสูงในการติดตั้งประมาณ 9 เมตร ระยะยื่นของโคมจากขอบถนน 0.5 เมตร


มุมเงย 15 องศา ความกว้างถนน 8 เมตร จำนวน 2 ช่องจราจร โคมที่ติดตั้ง จำนวน 2 โคม (กำหนด Maintenance

Factor เท่ากับ 0.67) ตามมาตรฐานกรมทางหลวงโคมไฟฟ้า มีพิกัดกำลังไฟฟ้าเฉลี่ย 120 วัตต์ ประกอบด้วย

- 1) ค่าความส่องสว่างเฉลี่ยไม่น้อยกว่า (Eavg) 23ลักซ์
- 2) ค่าความส่องสว่างต่ำสุดต่อค่าความส่องสว่างเฉลี่ยไม่น้อยกว่า UO (Emin / Eavg) 0.43
- 3) ค่าความส่องสว่างต่ำสุดต่อค่าความส่องสว่างสูงสุดไม่น้อยกว่า U1 (Emin / Emax) 0.24

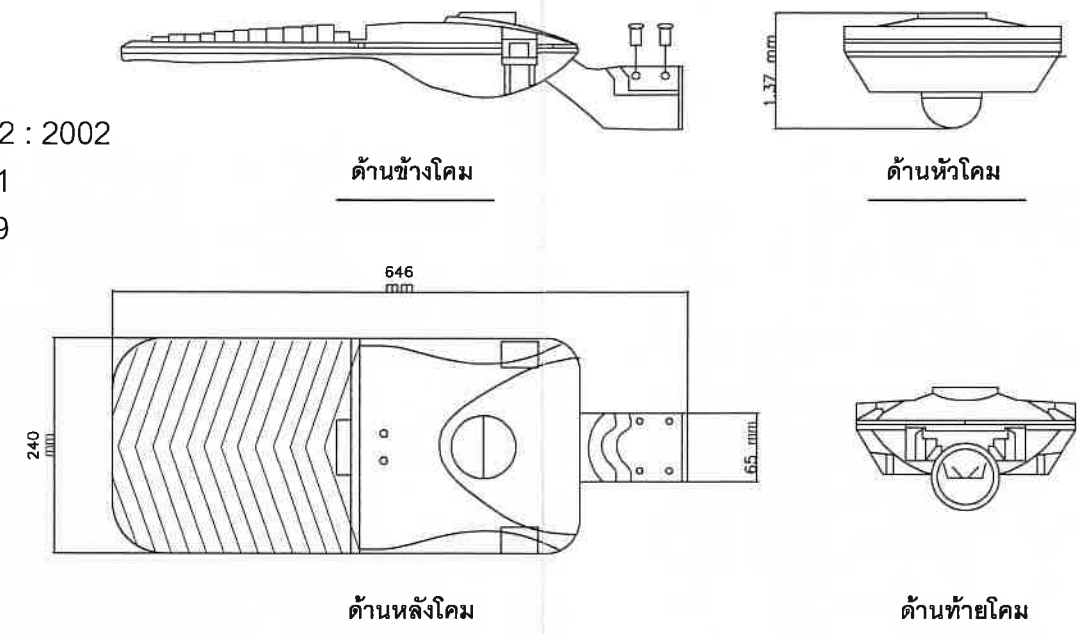

	แบบโครงการ ติดตั้งโคมไฟส่องสว่างสาธารณะ ถนนสายบ้านฉาง-กงเพชร หมู่ที่ 6 ตำบลพลหา อำเภอบ้านฉาง จังหวัดระยอง	เขียนแบบ นายสมพร นารี หัวหน้าฝ่ายการโยธา	ตรวจสอบ นางสาววรรณศิกา ไวยารูปตร ผู้อำนวยการกองช่าง	เห็นชอบ นายชินเชษฐ์ แสนวันดี หัวหน้าสำนักปลัดรักษาการแทน ปลัดเทศบาล	เห็นชอบ นายไพโรจน์ สำเนียง รองนายกเทศมนตรี	อนุมัติ นายสมหวัง เหลือลัน นายกเทศมนตรี	แบบเลขที่ 18/2567	แผ่นที่ 2/7
							หมายเหตุ	

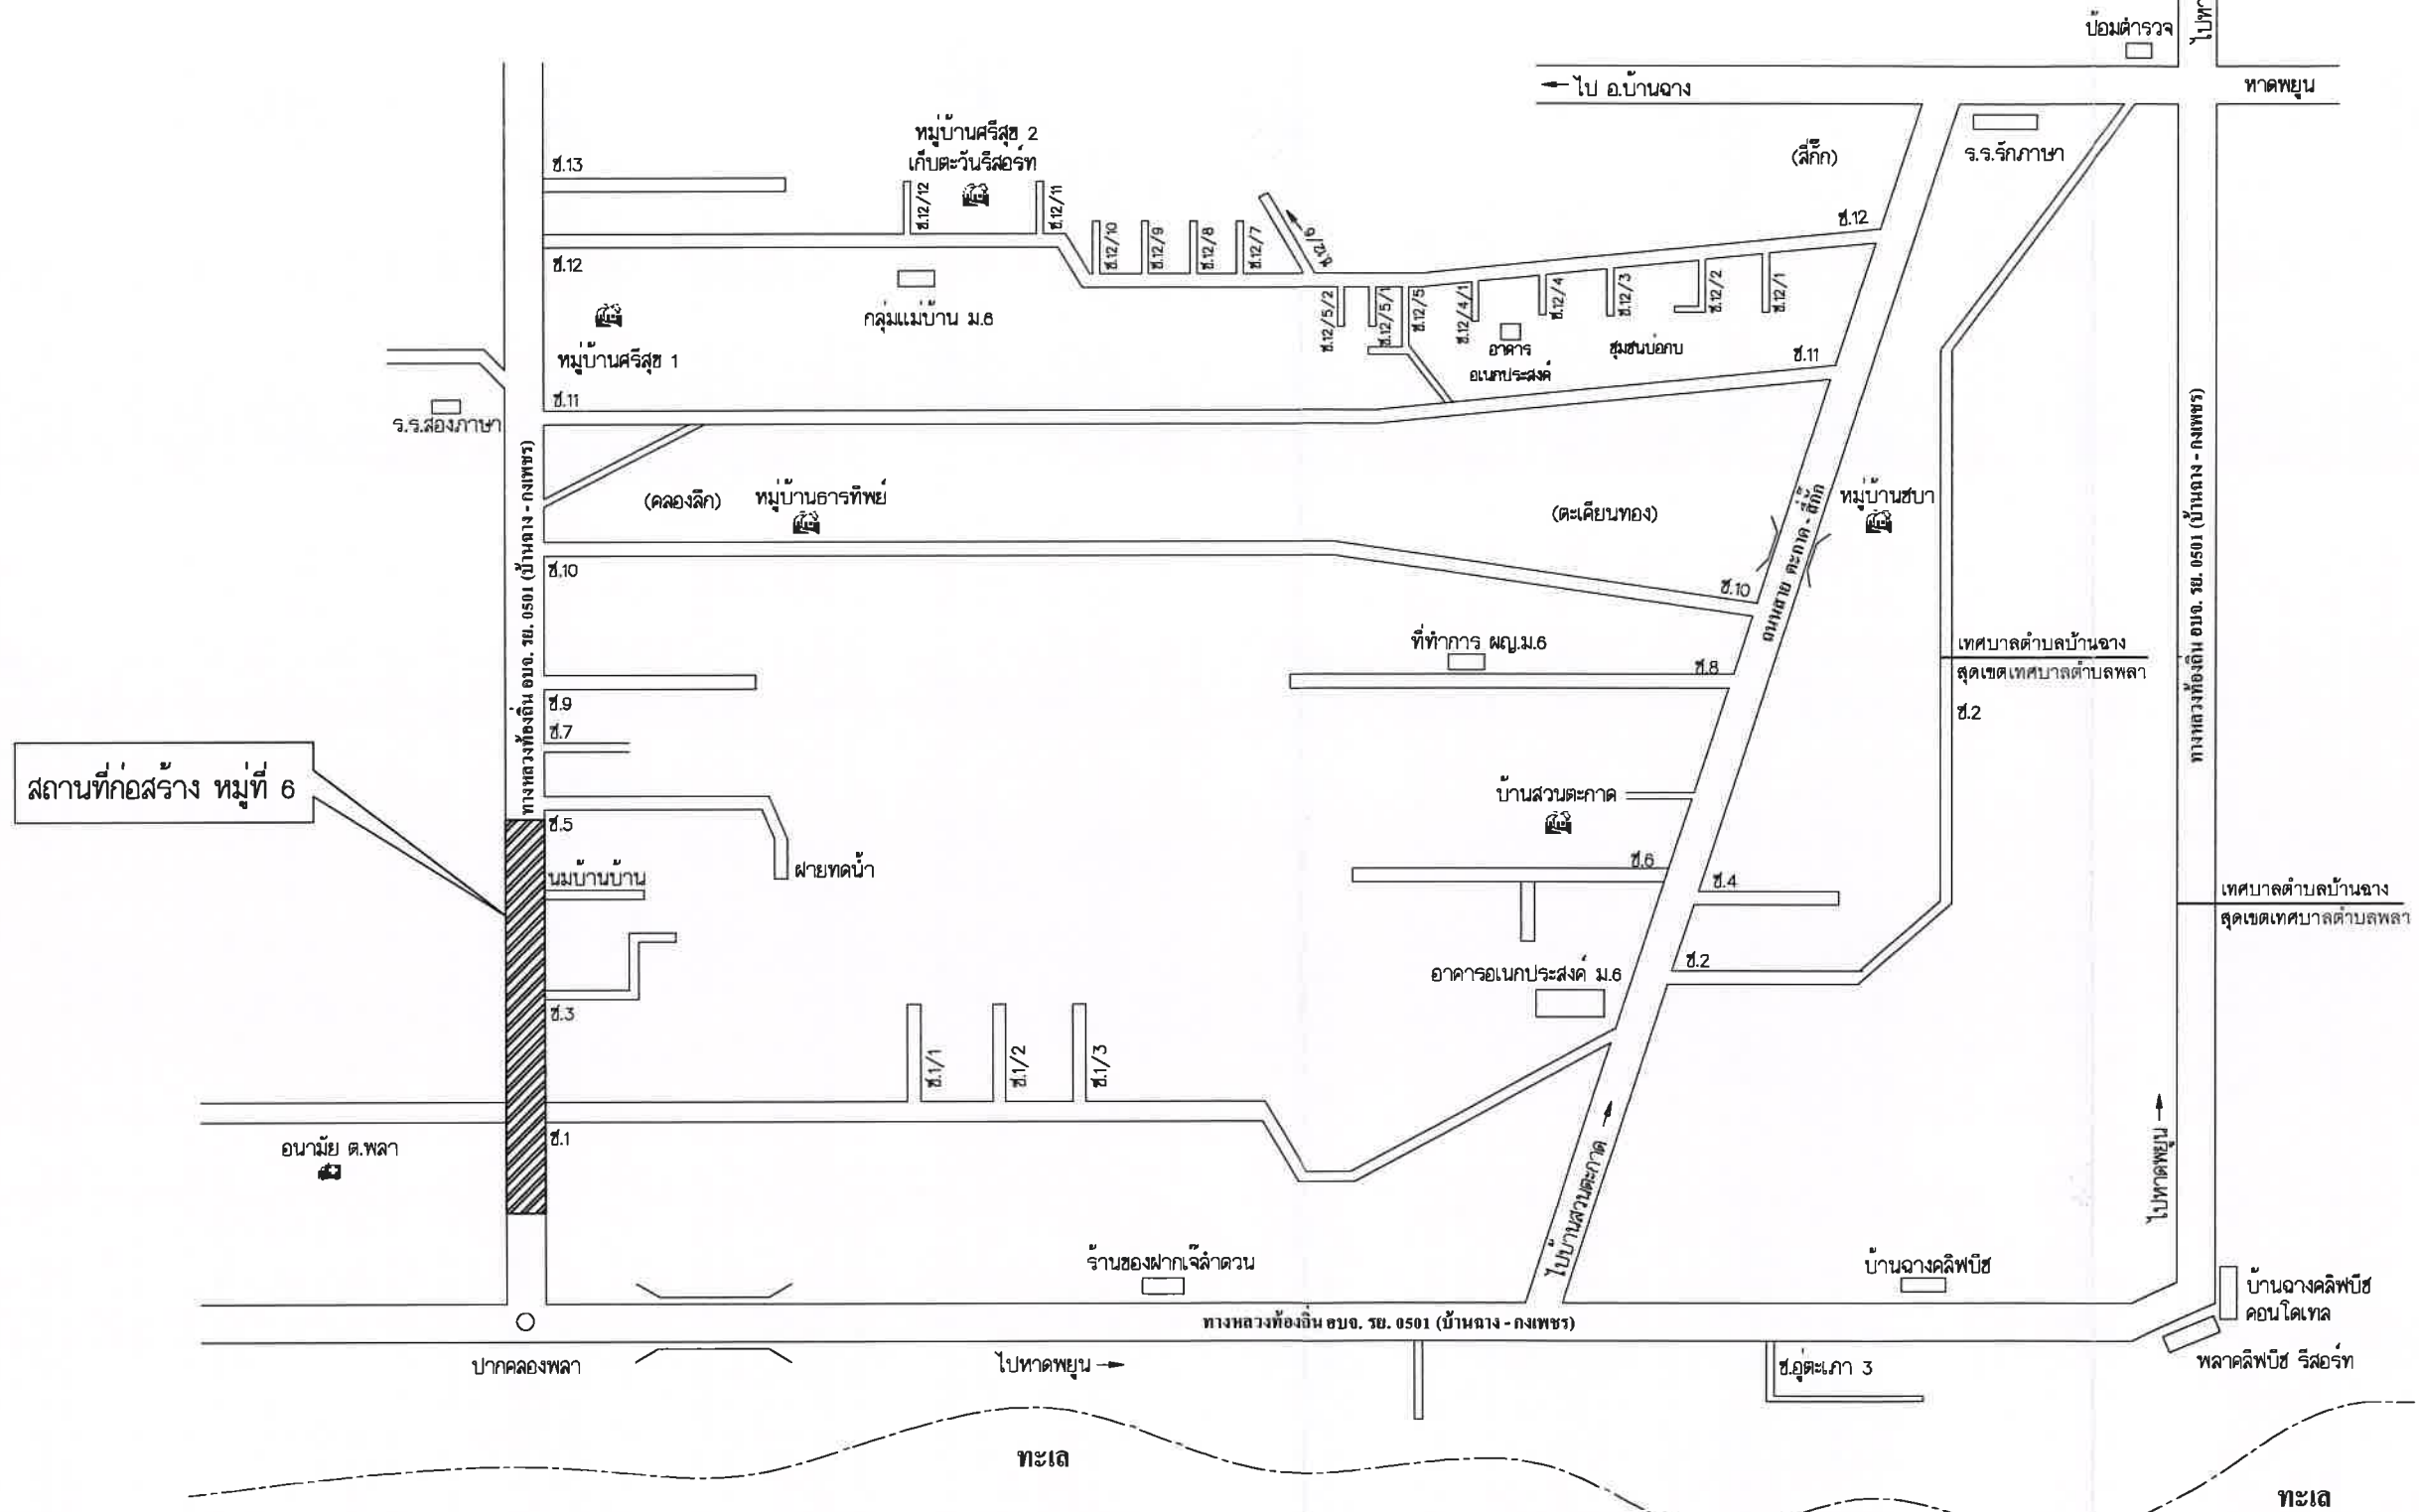แผนที่สังเขป บ้านตะกาด ม.6 ต.พลา อ.บ้านฉาง จ.ระยอง

แบบโครงการ

ติดตั้งไฟฟ้าส่องสว่างสาธารณะ
ถนนสายบ้านฉาง-กงเพชร หมู่ที่ 6
ตำบลพลสา อำเภอบ้านฉาง จังหวัดระยอง

เขียนแบบ

นายสมพร นารี
หัวหน้าฝ่ายการโยธา

ตรวจสอบ

๑-๑๐๓๖๒
นางสาววรรณศิกา ไวยราบุตร
ผู้อำนวยการกองช่าง

เห็นชอบ

นายชินเชษฐ์ แสนวันดี
หัวหน้าสำนักปลัดรักษาการแทน
ปลัดเทศบาล

เห็นชอบ

นายไพโรจน์ สำเนียง
รองนายกเทศมนตรี

อนุมัติ

นายสมหวัง เหลือล้น
นายกเทศมนตรี



แบบเลขที่

18/2567

แผ่นที่

3/7

หมายเหตุ

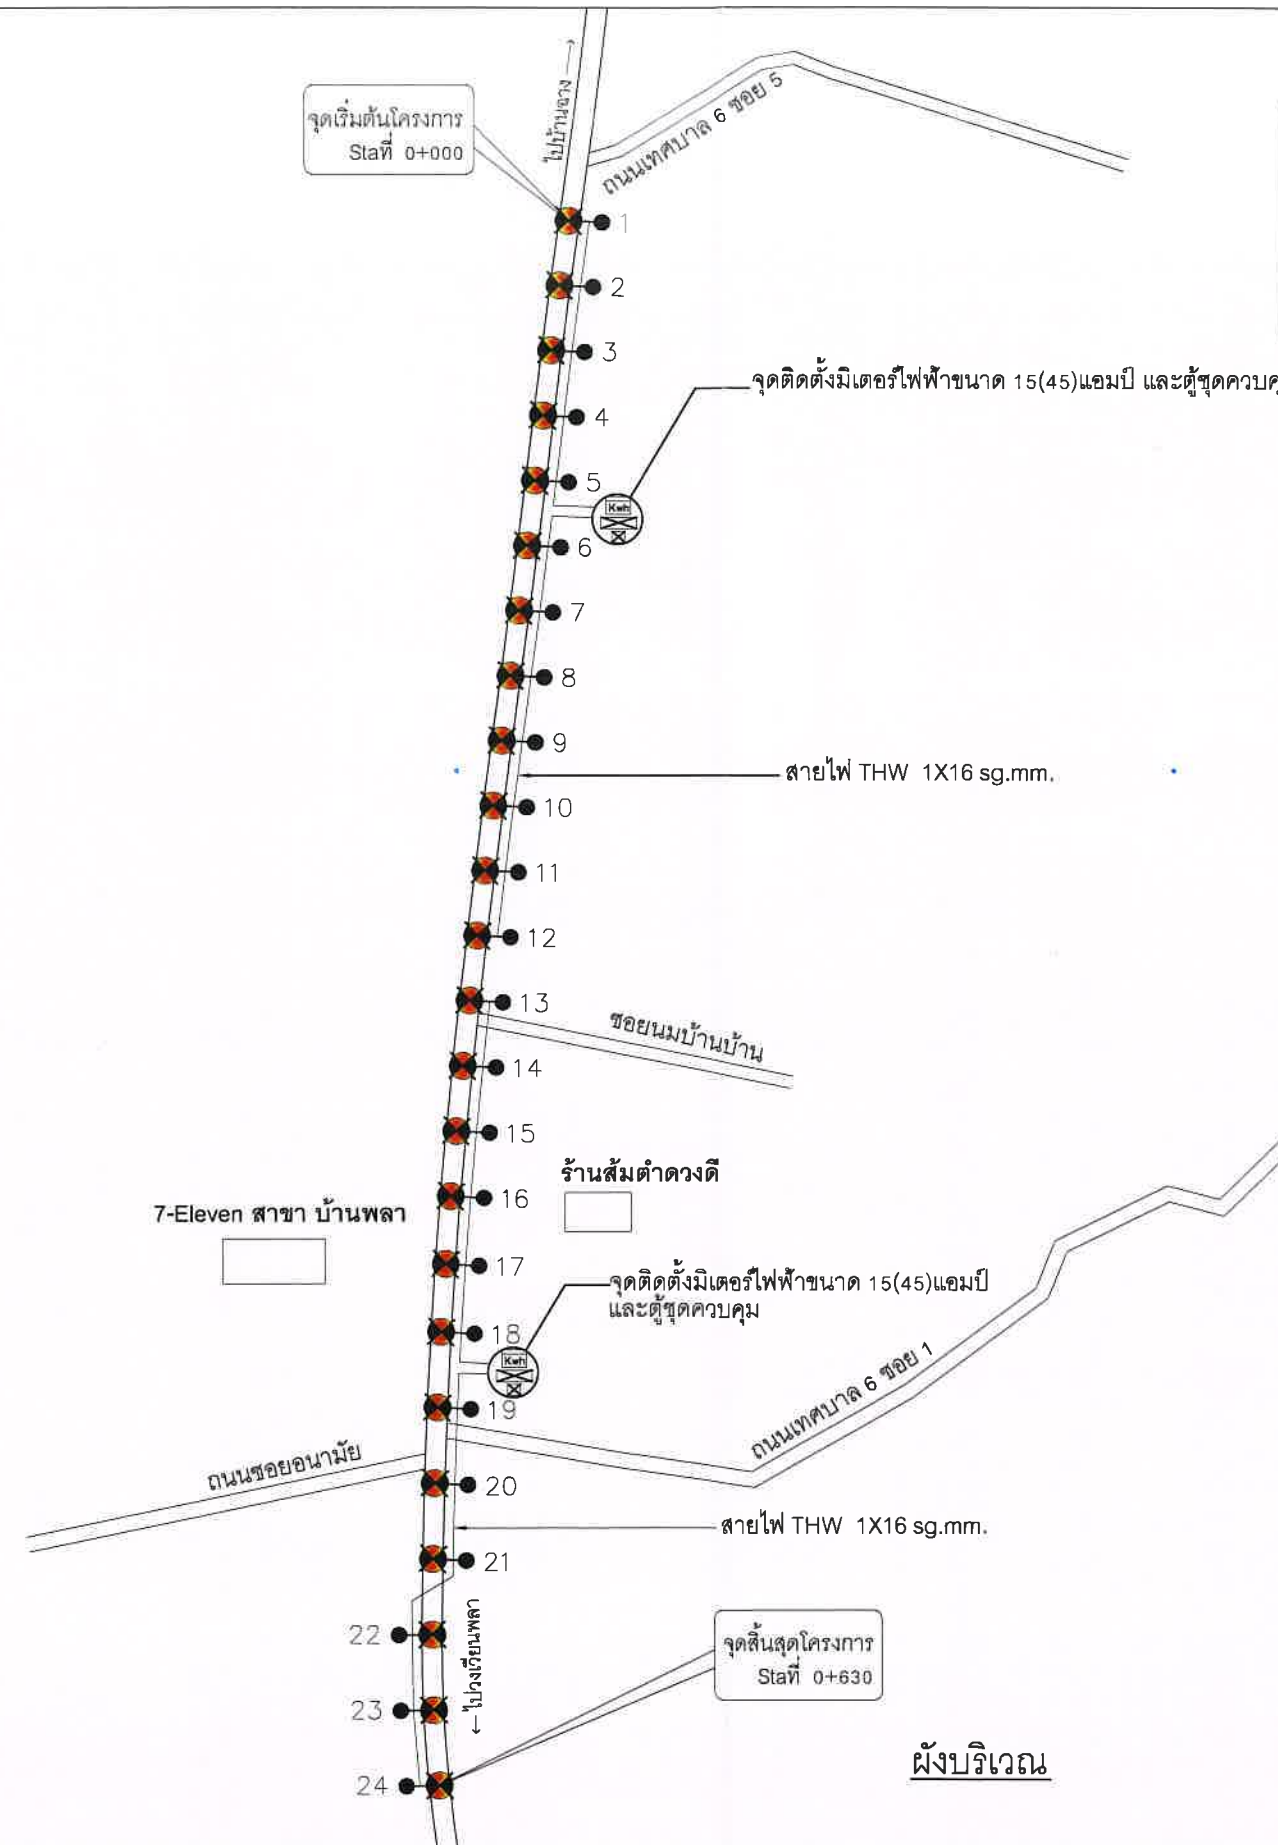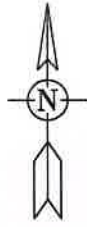

สัญลักษณ์ รายละเอียด

- จุดโคมไฟ LED 120 W. ติดตั้งตามเสา คอ. ของการไฟฟ้า
- ตู้ควบคุมระบบไฟฟ้าสองสว่าง
- สายไฟฟ้า คอ. ของ กฟภ.
- สายเมนไฟฟ้า THW 1X16 สายกลมแกนเดี่ยวหุ้มด้วยฉนวน PVC ใช้เดินสายเมน
- มิเตอร์ไฟฟ้า ขนาด 15/45 แอมป์

หมายเหตุ

- หากติดปัญหาและอุปสรรคขณะดำเนินการติดตั้งจุดโคมไฟให้แจ้งผู้ควบคุมงาน
- ตำแหน่งวางโคม และตำแหน่งตู้ชุดควบคุม สามารถปรับเปลี่ยนได้ตามสภาพพื้นที่ โดยให้ยึดปริมาณจำนวนจุดโคมไฟและความยาวรวมเป็นสำคัญ

ผังบริเวณ



แบบโครงการ

ติดตั้งโคมไฟส่องสว่างสาธารณะ
ถนนสายบ้านฉาง-กงเพชร หมู่ที่ 6
ตำบลพล อำเภอบ้านฉาง จังหวัดระยอง

เขียนแบบ

นายสมพร นารี
หัวหน้าฝ่ายการโยธา

ตรวจสอบ

นางสาววรรณศิกา ไวยราษฎร์
ผู้อำนวยการกองช่าง

เห็นชอบ

นายชินเชษฐ์ แสนวันดี
หัวหน้าสำนักปลัดรักษาการแทน
ปลัดเทศบาล

เห็นชอบ

นายไพโรจน์ สำเนียง
รองนายกเทศมนตรี

อนุมัติ

นายสมหวัง เหลือกลิ่น
นายกเทศมนตรี

แบบเลขที่


18/2567

แผ่นที่

4/7

หมายเหตุ

นวัตกรรมไทย ชุดโคมไฟถนน Street light
รหัส 07010034
รุ่น DLED - ST57 - 12002
ขนาดกำลังไฟฟ้า 120 วัตต์

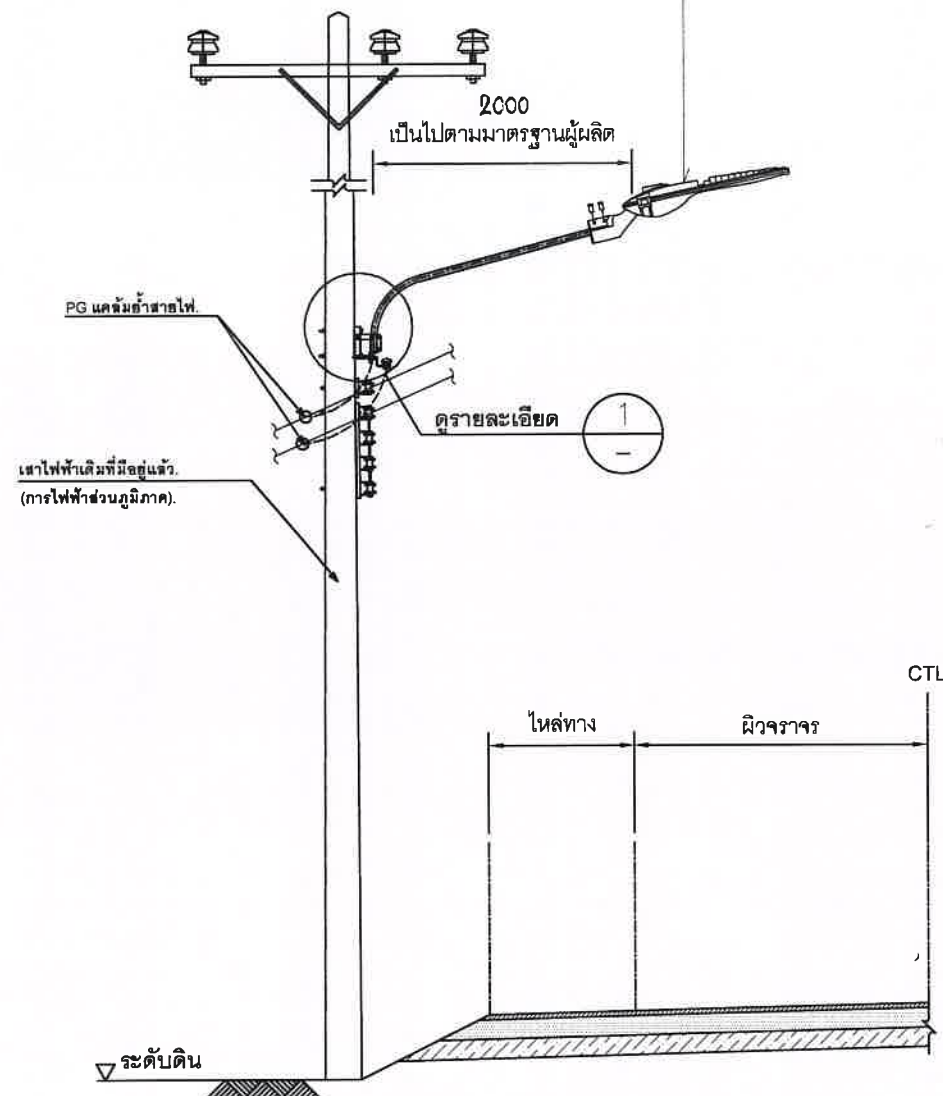


L = ระยะจากเสาไฟถนนถึงขอบผิวจราจร
(ศูนย์กลางของดวงโคมอยู่ตรงกับขอบผิวจราจร)

การติดตั้งโคมไฟแสงสว่างถนนบนเสาไฟฟ้าคอนกรีต

มาตราส่วน

1:75

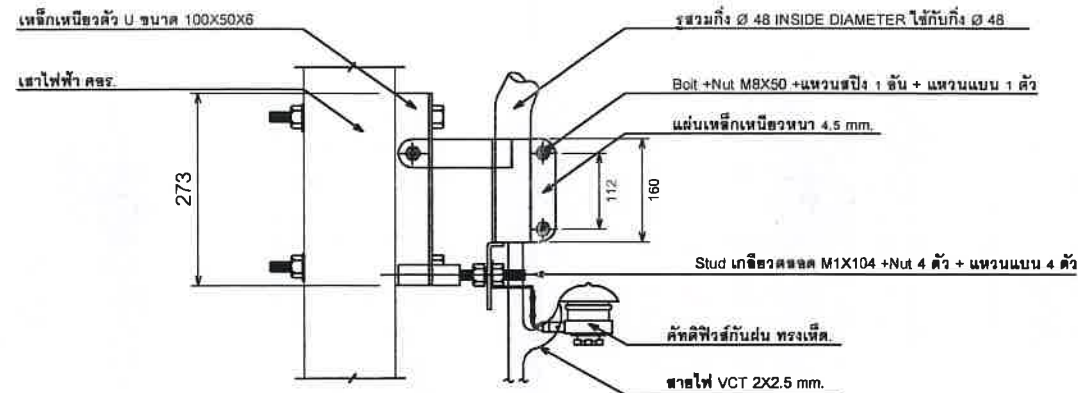


รายละเอียด
NOT TO SCALE

อุปกรณ์จับก้านโคมไฟถนนแบบปรับมุมเอนได้

2000
เป็นไปตามมาตรฐานผู้ผลิต



ขยายกิ่งโคมไฟ
NOT TO SCALE

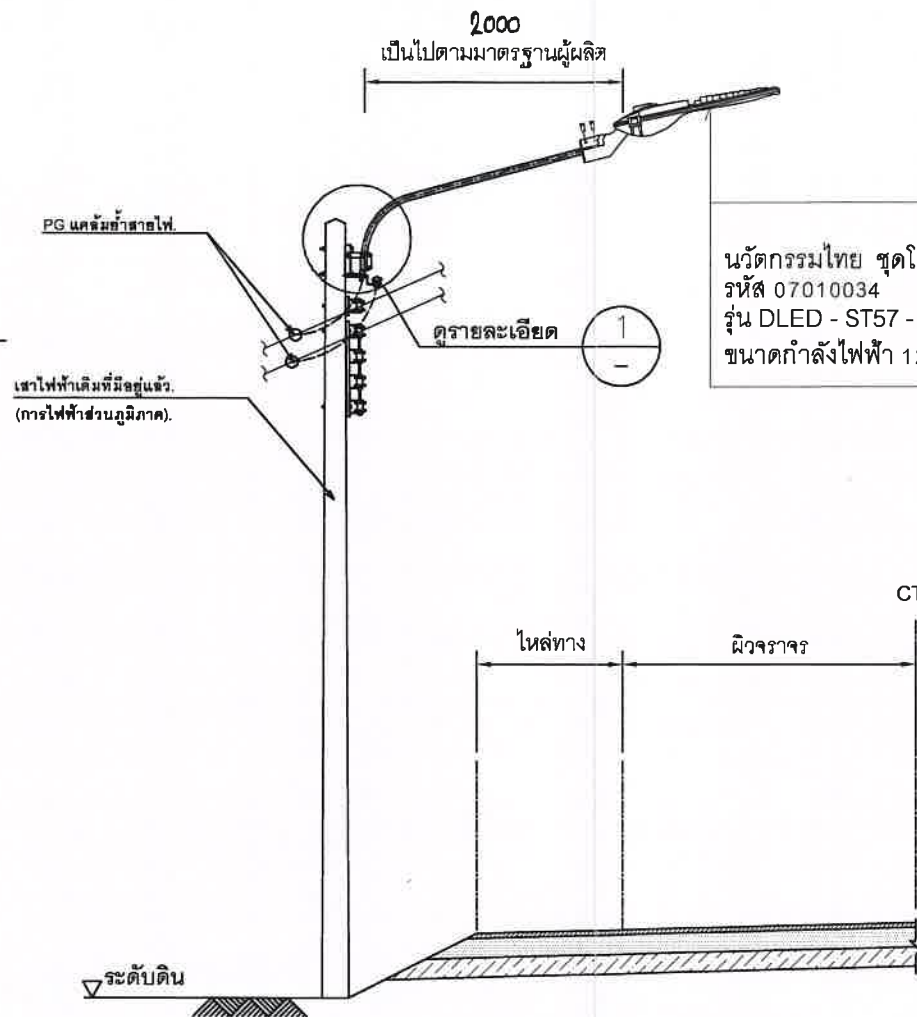

L = ระยะจากเสาไฟถนนถึงขอบผิวจราจร
(ศูนย์กลางของดวงโคมอยู่ตรงกับขอบผิวจราจร)

หมายเหตุ เหล็กทุกชิ้นป้องกันสนิมด้วยวิธี HOT DIP GALVANIZED
มิติเป็นมิลลิเมตร



แบบโครงการ

ติดตั้งโคมไฟส่องสว่างสาธารณะ
ถนนสายบ้านฉาง-กงเพชร หมู่ที่ 6
ตำบลพล อำเภอบ้านฉาง จังหวัดระยอง

เขียนแบบ

นายสมพร นารี
หัวหน้าฝ่ายการโยธา

ตรวจสอบ

นางสาววรรณศิศา ไวยราษฎร์
ผู้อำนวยการกองช่าง

เห็นชอบ

นายชินเชษฐ์ แสนวันดี
หัวหน้าสำนักปลัดรักษาการแทน
ปลัดเทศบาล

เห็นชอบ

นายไพโรจน์ สำเนียง
รองนายกเทศมนตรี

อนุมัติ

นายสมหวัง เหลือกลิ่น
นายกเทศมนตรี


แบบเลขที่

18/2567

แผ่นที่

5/7

หมายเหตุ

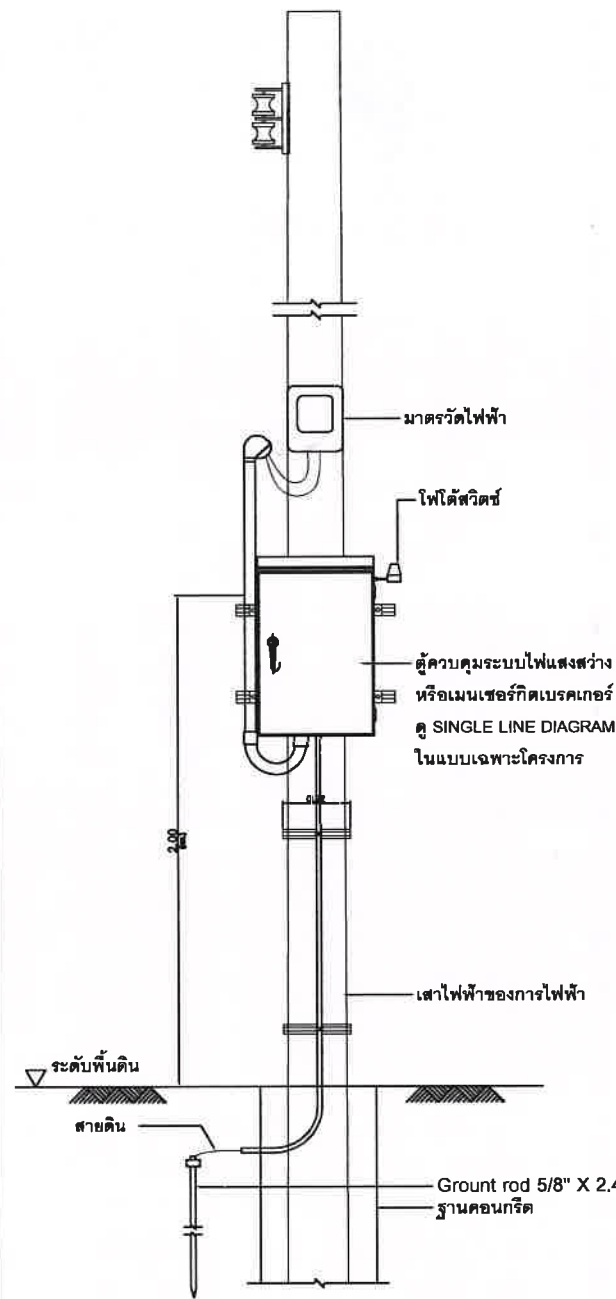


แบบรายละเอียดการติดตั้งอุปกรณ์ไฟฟ้าที่เสาไฟฟ้า


มาตราส่วน 1:20

ข้อแนะนำ ตู้ควบคุมไฟฟ้านิดแชนนอน ใช้สำหรับระบบไฟฟ้า 1 เฟส จำนวนวงจรย่อย

2 วงจร ดูรายละเอียดการติดตั้งในแบบเลขที่ ฟฟ-302

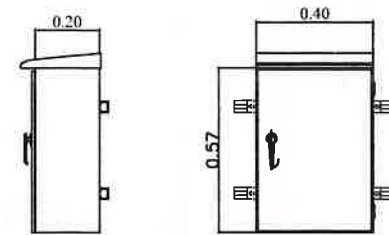

ตู้เหล็กกันน้ำมีหลังคาชนิดแชนนอน
* ดังวงจรรายละเอียดในตู้กำหนดในแบบก่อสร้าง

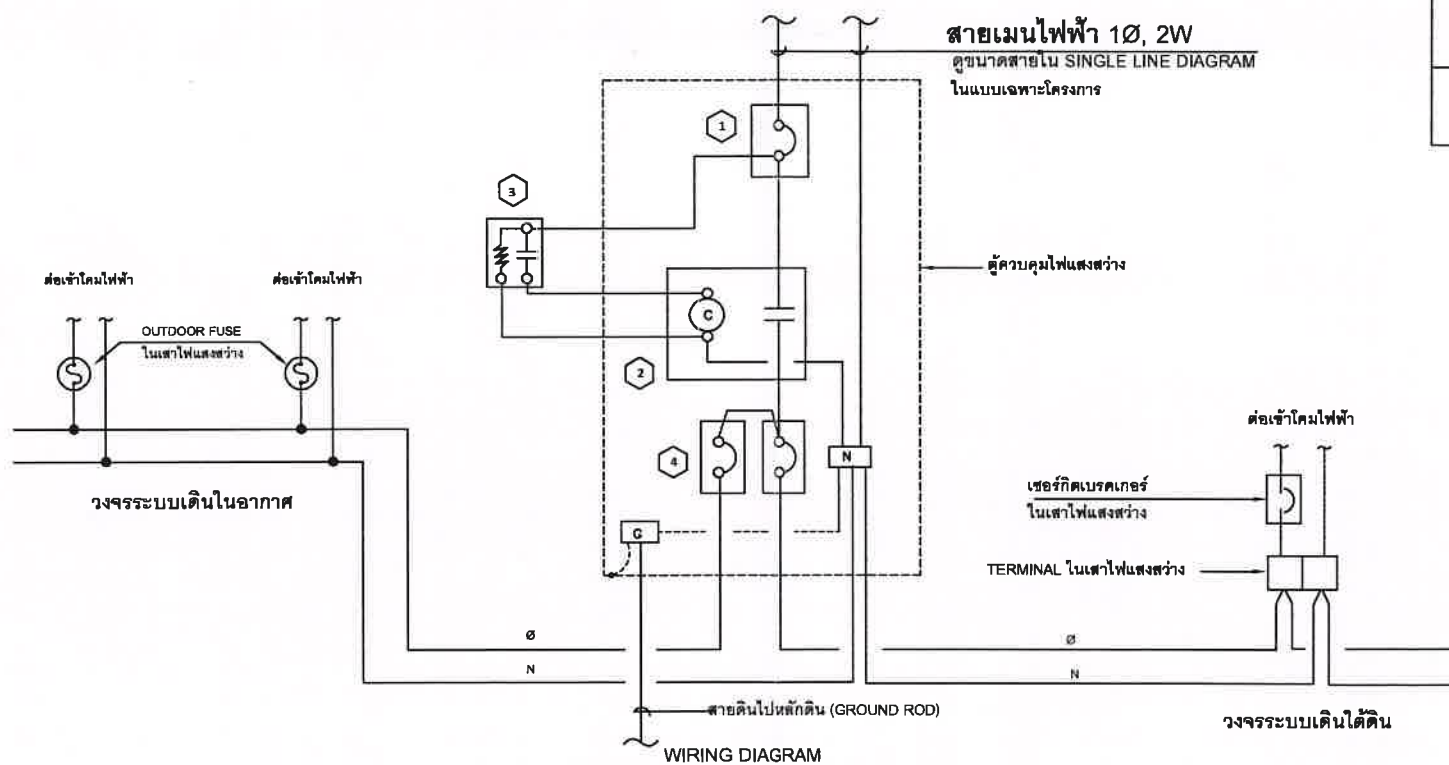

WIRING DIAGRAM
ตู้ควบคุมไฟส่องสว่างแบบระบบไฟฟ้า 1 เฟส
240 V, 1Ø, 2W (การไฟฟ้านครหลวง)
230 V, 1Ø, 2W (การไฟฟ้าส่วนภูมิภาค)

สัญลักษณ์	รายละเอียด
1	เมนเซอร์กิตเบรกเกอร์ 1 โพล 240 โวลต์ ขนาดใน SINGLE LINE DIAGRAM ในแบบเฉพาะโครงการ
2	แมกเนติก คอนแทคเตอร์ 1 โพล 240 โวลต์ ขนาดใน SINGLE LINE DIAGRAM ในแบบเฉพาะโครงการ
3	ไฟได้สวิตช์ (PHOTO SWITCH)
4	แผงเซอร์กิตเบรกเกอร์ย่อย หรือโหนดเซ็นเตอร์ ขนาดใน SINGLE LINE DIAGRAM ในแบบเฉพาะโครงการ

สัญลักษณ์

	ชุดฟิวส์พร้อมฐาน (OUTDOOR FUSE ASSEMBLY)
	เซอร์กิตเบรกเกอร์ (CIRCUIT BREAKER)
	แมกเนติกคอนแทคเตอร์ (MAGNETIC CONTACTOR)
	CONTACTOR COIL
	HAND-OFF-AUTO SELECTOR SWITCH
	หน้าสัมผัสปกติ เปิด
	หน้าสัมผัสปกติ ปิด

หมายเหตุ

1. วงจรควบคุมไฟส่องสว่างถนน และไฟได้สวิตช์ ให้ติดตั้งบนเสาไฟฟ้าในตำแหน่งที่เหมาะสม โดยได้รับความเห็นชอบจากผู้ควบคุมงานก่อนดำเนินการติดตั้ง
2. ไฟได้สวิตช์ เป็นชนิดที่สามารถปรับความเข้มแสงได้
3. ผู้รับจ้างต้องทำแบบสำหรับก่อสร้าง (SHOP DRAWING) ขออนุมัติจากการไฟฟ้าท้องถิ่น ที่รับผิดชอบในพื้นที่โครงการก่อนดำเนินการก่อสร้าง



แบบโครงการ

ติดตั้งโคมไฟส่องสว่างสาธารณะ
ถนนสายบ้านฉาง-กงเพชร หมู่ที่ 6
ตำบลพลา อำเภอบ้านฉาง จังหวัดระยอง

เขียนแบบ

นายสมพร นารี
หัวหน้าฝ่ายการโยธา

ตรวจสอบ

นางสาววรรณศิกา ไวยราบุตร
ผู้อำนวยการกองช่าง

เห็นชอบ

นายชินเชษฐ์ แสนวันดี
หัวหน้าสำนักปลัดรักษาราชการแทน
ปลัดเทศบาล

เห็นชอบ

นายไพโรจน์ สำเนียง
รองนายกเทศมนตรี

อนุมัติ

นายสมหวัง เหลือกลิ่น
นายกเทศมนตรี



แบบเลขที่

18/2567

แผ่นที่

6/7

หมายเหตุ

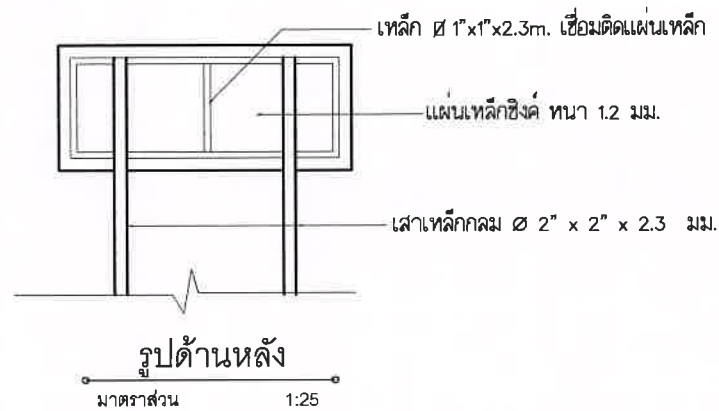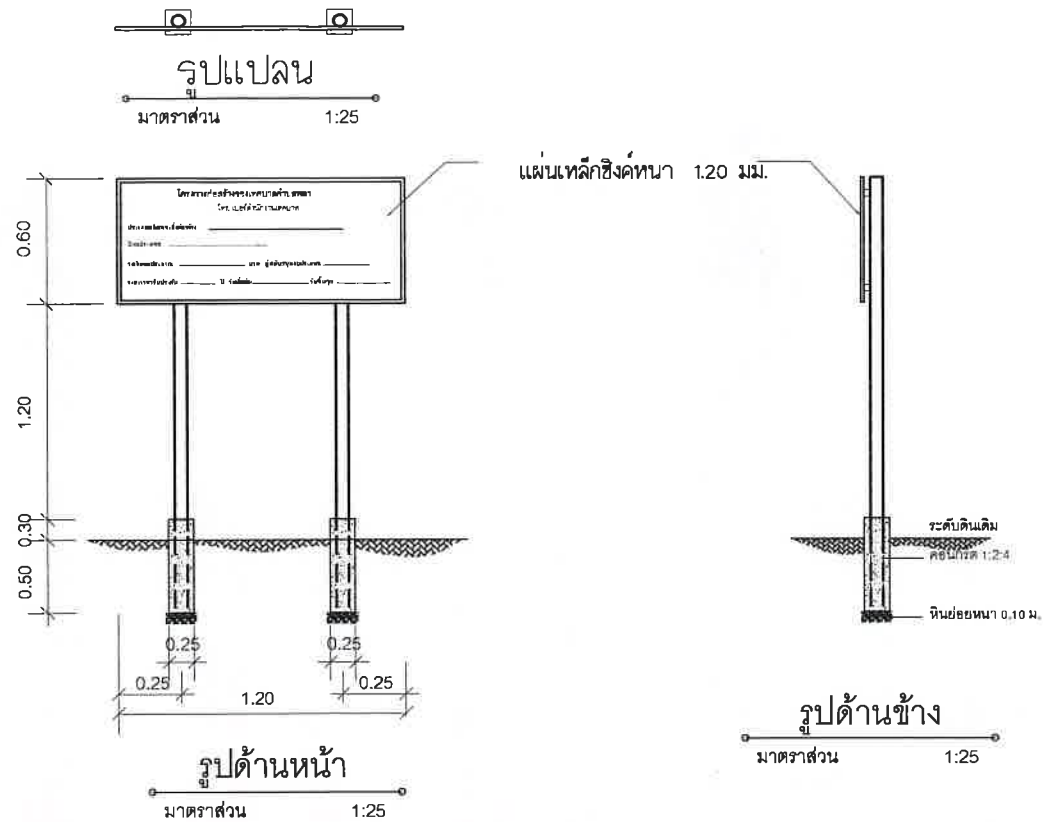

ตัวอย่างแผ่นป้ายแสดงรายละเอียดงานก่อสร้าง

โครงการก่อสร้างของเทศบาลตำบลพลา	
โทร. เบอร์สำนักงานเทศบาล	
ประเภทชนิดและสิ่งก่อสร้าง	
ปีงบประมาณ	
วงเงินงบประมาณ	บาท ผู้สนับสนุนงบประมาณ
ระยะเวลาปฏิบัติงาน	ปี วันที่เริ่ม


รายการประกอบแบบ

- เสา, โครงป้ายทาสีน้ำมัน, ใช้สีน้ำมัน
- ตัวหนังสือและกรอบสติกเกอร์สีขาว, พื้นสติกเกอร์สีน้ำเงิน
- ขนาดตัวหนังสือกำหนดตามความเหมาะสมข้อความตามแบบที่กำหนด
- แผ่นเหล็ก ขนาดกว้าง 0.60ม. ยาว 1.20 ม.

หมายเหตุ

- จุดก่อสร้างกำหนดตามความเหมาะสมในสนาม สามารถมองเห็นได้ชัดเจน
- ก่อนทาสีจริงให้ทาสีกันสนิมก่อน 2 ครั้ง
- รายละเอียดข้อความป้ายกำหนดให้ภายหลัง
- จุดติดตั้งป้ายให้ผู้รับจ้างติดตั้งป้ายไว้ ณ จุดเริ่มต้นโครงการ จำนวน 1 ป้าย
- วัสดุที่ใช้ทำแผ่นป้ายให้ใช้แผ่นเหล็กชุบสังกะสีหนา 1.20 มม. ขนาดกว้างไม่น้อยกว่า 0.60 เมตร ยาวไม่น้อยกว่า 1.20 เมตร

ป้ายโครงการถาวร

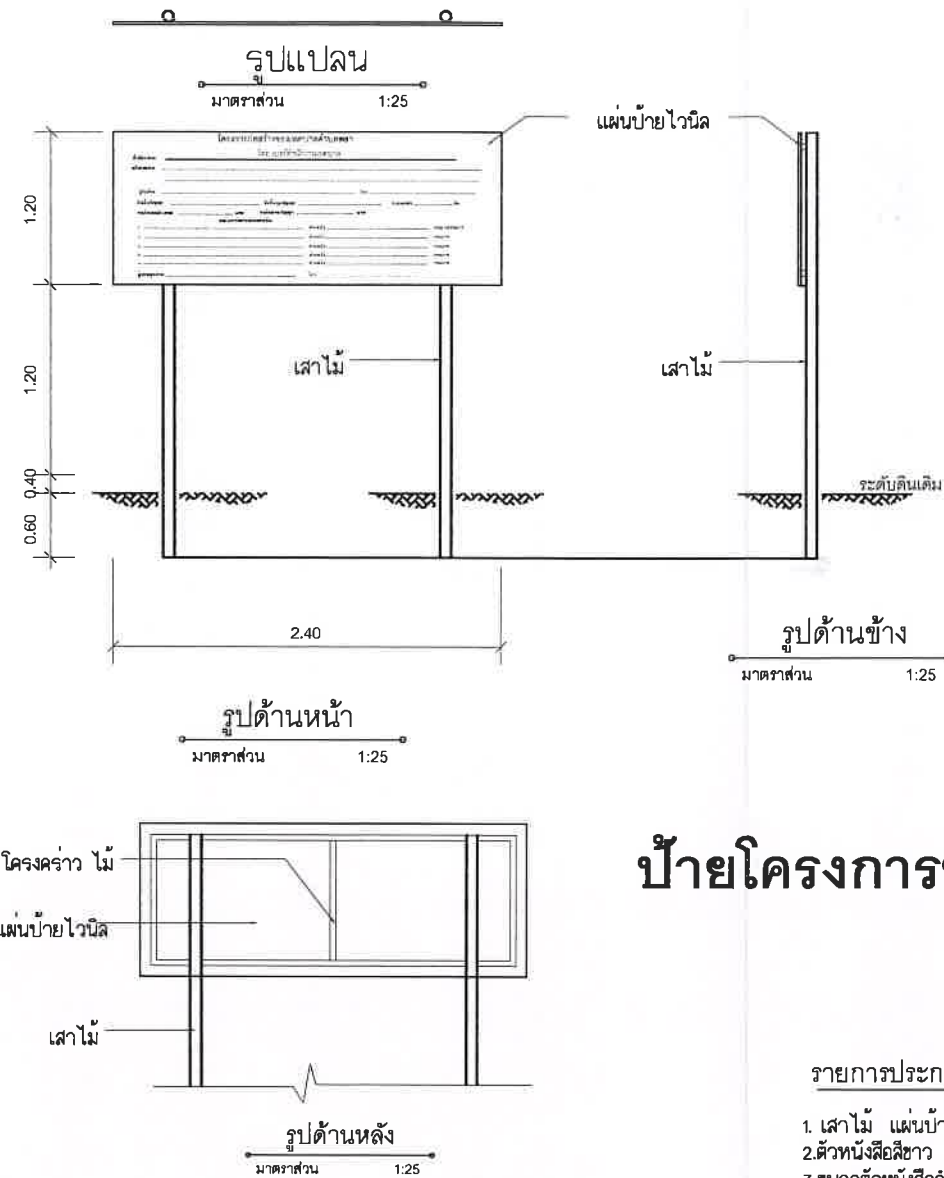

ตัวอย่างแผ่นป้ายแสดงรายละเอียดงานก่อสร้าง

โครงการก่อสร้างของเทศบาลตำบลพลา			
โทร. เบอร์สำนักงานเทศบาล			
ชื่อโครงการ			
ปริมาณงาน			
ผู้รับจ้าง	โทร.		
วันเริ่มสัญญา	วันสิ้นสุดสัญญา	ระยะเวลา	วัน
วงเงินงบประมาณ	บาท	วงเงินตามสัญญา	บาท
คณะกรรมการตรวจการจ้าง			
1.	ตำแหน่ง	ประธานกรรมการ	
2.	ตำแหน่ง	กรรมการ	
3.	ตำแหน่ง	กรรมการ	
4.	ตำแหน่ง	กรรมการ	
5.	ตำแหน่ง	กรรมการ	

ป้ายโครงการชั่วคราว

รายการประกอบแบบ

- เสาไม้, แผ่นป้ายไวโนลสีน้ำเงิน
- ตัวหนังสือสีขาว
- ขนาดตัวหนังสือกำหนดตามความเหมาะสมข้อความตามแบบที่กำหนด
- แผ่นป้ายไวโนล ขนาดกว้าง 1.20 ม. ยาว 2.40 ม.

หมายเหตุ

- จุดก่อสร้างกำหนดตามความเหมาะสมในสนาม สามารถมองเห็นได้ชัดเจน
- รายละเอียดข้อความป้ายกำหนดให้ภายหลัง
- จุดติดตั้งป้ายให้ผู้รับจ้างติดตั้งป้ายไว้ ณ จุดเริ่มต้นและสิ้นสุดโครงการ จำนวน 2 ป้าย



แบบโครงการ

ติดตั้งโคมไฟส่องสว่างสาธารณะ
ถนนสายบ้านฉาง-กงเพชร หมู่ที่ 6
ตำบลพลา อำเภอบ้านฉาง จังหวัดระยอง

เขียนแบบ

นายสมพร นารี
หัวหน้าฝ่ายการโยธา

ตรวจสอบ

นางสาววรรณศิกา ไวยราษฎร์
ผู้อำนวยการกองช่าง

เห็นชอบ

นายชินเชษฐ์ แสนวันดี
หัวหน้าสำนักปลัดรักษาราชการแทน
ปลัดเทศบาล

เห็นชอบ

นายไพโรจน์ สำเนียง
รองนายกเทศมนตรี

อนุมัติ

นายสมหวัง เหลือล้น
นายกเทศมนตรี

แบบเลขที่

18/2567

แผ่นที่

7/7

หมายเหตุ