




องค์การบริหารส่วนจังหวัดนครปฐม

ปรับปรุงถนนลาดยางแอสฟัลท์ติกคอนกรีต

สายเลียบคลองท่าสาร - บางปลา หมู่ที่ 1 ตำบลลำลูกบัว อำเภอดอนตูม เชื่อมต่อ ตำบลดอนข่อย อำเภอกำแพงแสน จังหวัดนครปฐม

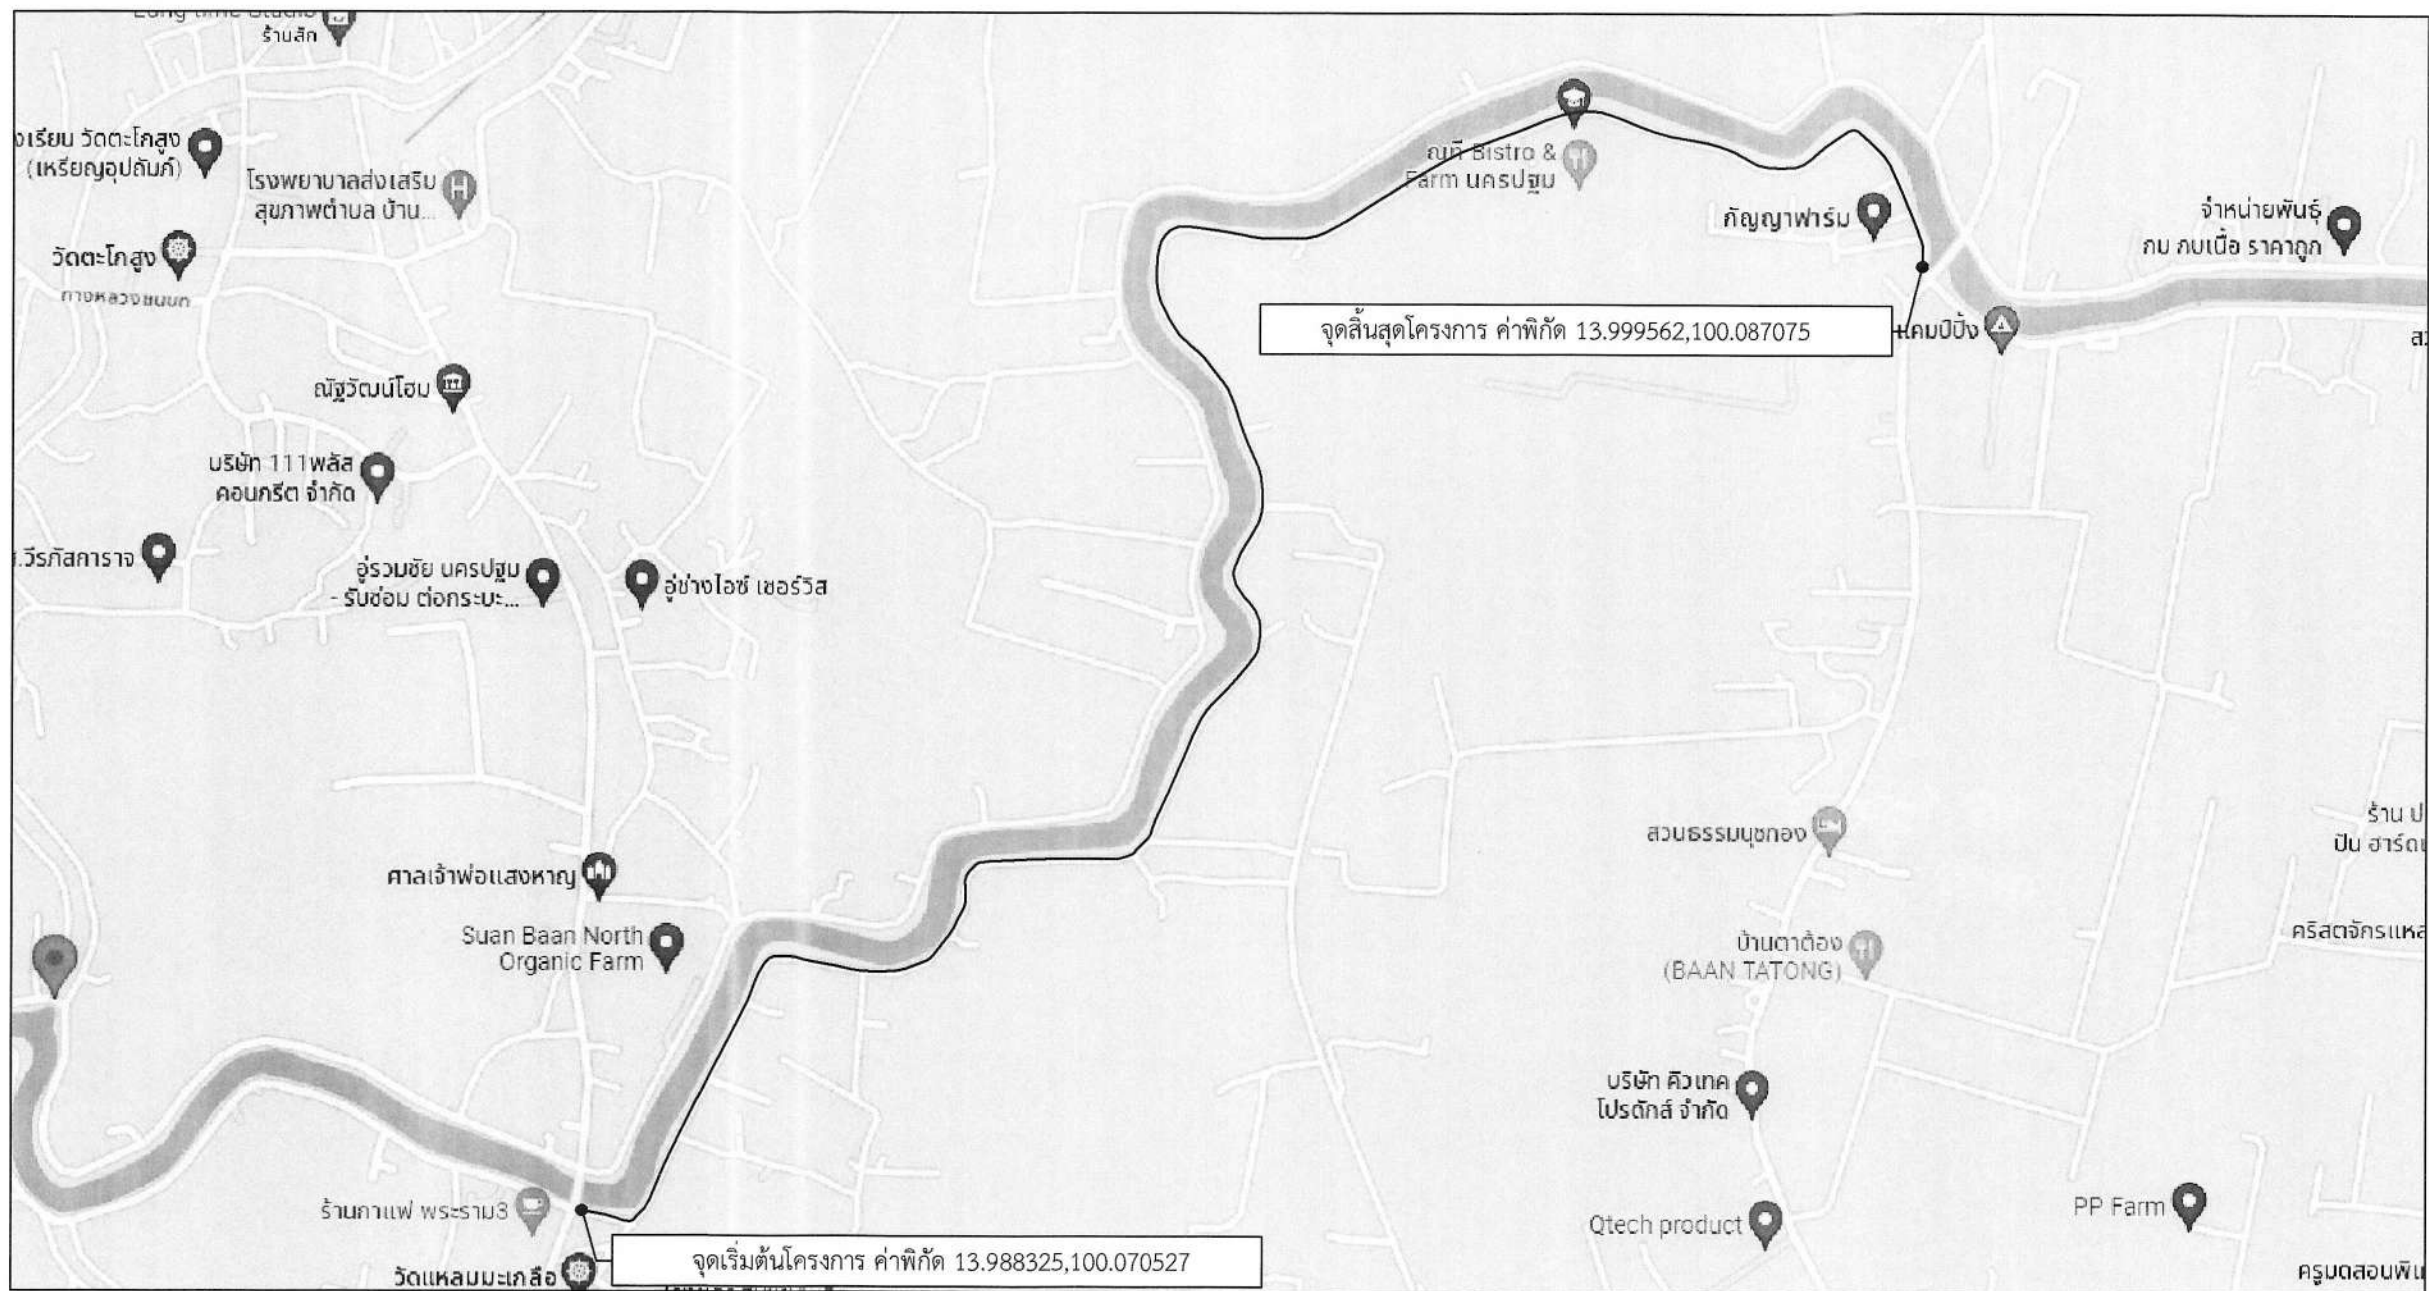

รายละเอียดประกอบการปรับปรุงถนนลาดยางแอสฟัลติกคอนกรีต

โดยทำการปรับปรุงเป็นผิวจราจรลาดยางแอสฟัลติกคอนกรีต ขนาดพื้นที่ไม่น้อยกว่า 18,990 ตารางเมตร

(ในกรณีไม่สามารถดำเนินการได้ตามรายละเอียดข้างต้นได้ตามสภาพพื้นที่จริงโดยให้อยู่ในดุลยพินิจของผู้ควบคุมงานแต่ละต้องได้ปริมาณงานไม่น้อยกว่าที่กำหนดในแบบ)

แผนที่สังเขป

Not to scale

แผ่นที่	รายการแบบก่อสร้าง	หมายเหตุ
1	แผนที่สังเขป	พื้นที่ 18,990 ตร.ม.
2	รูปตัดตามขวางงานปรับปรุงผิวทางแอสฟัลติกคอนกรีต	
3	รูปตัดตามขวางงานปรับปรุงผิวทางแอสฟัลติกคอนกรีต	
4	บัญชีปริมาณงาน	

คณะกรรมการจัดจ้างแบบราคาจ้างงานก่อสร้าง

ลงชื่อ.....ประธานกรรมการ

ลงชื่อ.....กรรมการ

ลงชื่อ.....กรรมการ



องค์การบริหารส่วนจังหวัดนครพนม

แบบเลขที่ 100/2567

ลงวันที่ 25 ธ.ค. 2567

จำนวนแผ่น 4


แผ่นที่ 1

ปรับปรุงถนนลาดยางแอสฟัลติกคอนกรีต

สายเลียบคลองท่าสาร - บางปลา หมู่ที่ 1 ตำบลลำลูกบัว อำเภอดอนตูม เขื่อนค้อ ตำบลดอนน้อย อำเภอกำแพงแสน จังหวัดนครปฐม

สำรวจ	(นายอดิศักดิ์ เนาวรัตน์)
เขียนแบบ	(นายอนุจักร รักเหลือ)
ตรวจ ใช้อาคารโท	(กฤษฎิ์ เทียนอ้อม) วิศวกรโยธา
ตรวจ	(นายรังสรรค์ คุกมาสหิรัญ) หัวหน้าฝ่ายสำรวจและออกแบบ

ตรวจ	(นายจิรพันธ์ ธรรมากิมุข) ผู้อำนวยการกองช่าง
เห็นชอบ	(นางสาวปทุมมาศ กมลเวช) รองปลัดองค์การบริหารส่วนจังหวัด นครพนม รองปลัดองค์การบริหารส่วนจังหวัด นครพนม
อนุมัติ	(นายจิรวัฒน์ สะสมทรัพย์) นายกองค์การบริหารส่วนจังหวัดนครพนม

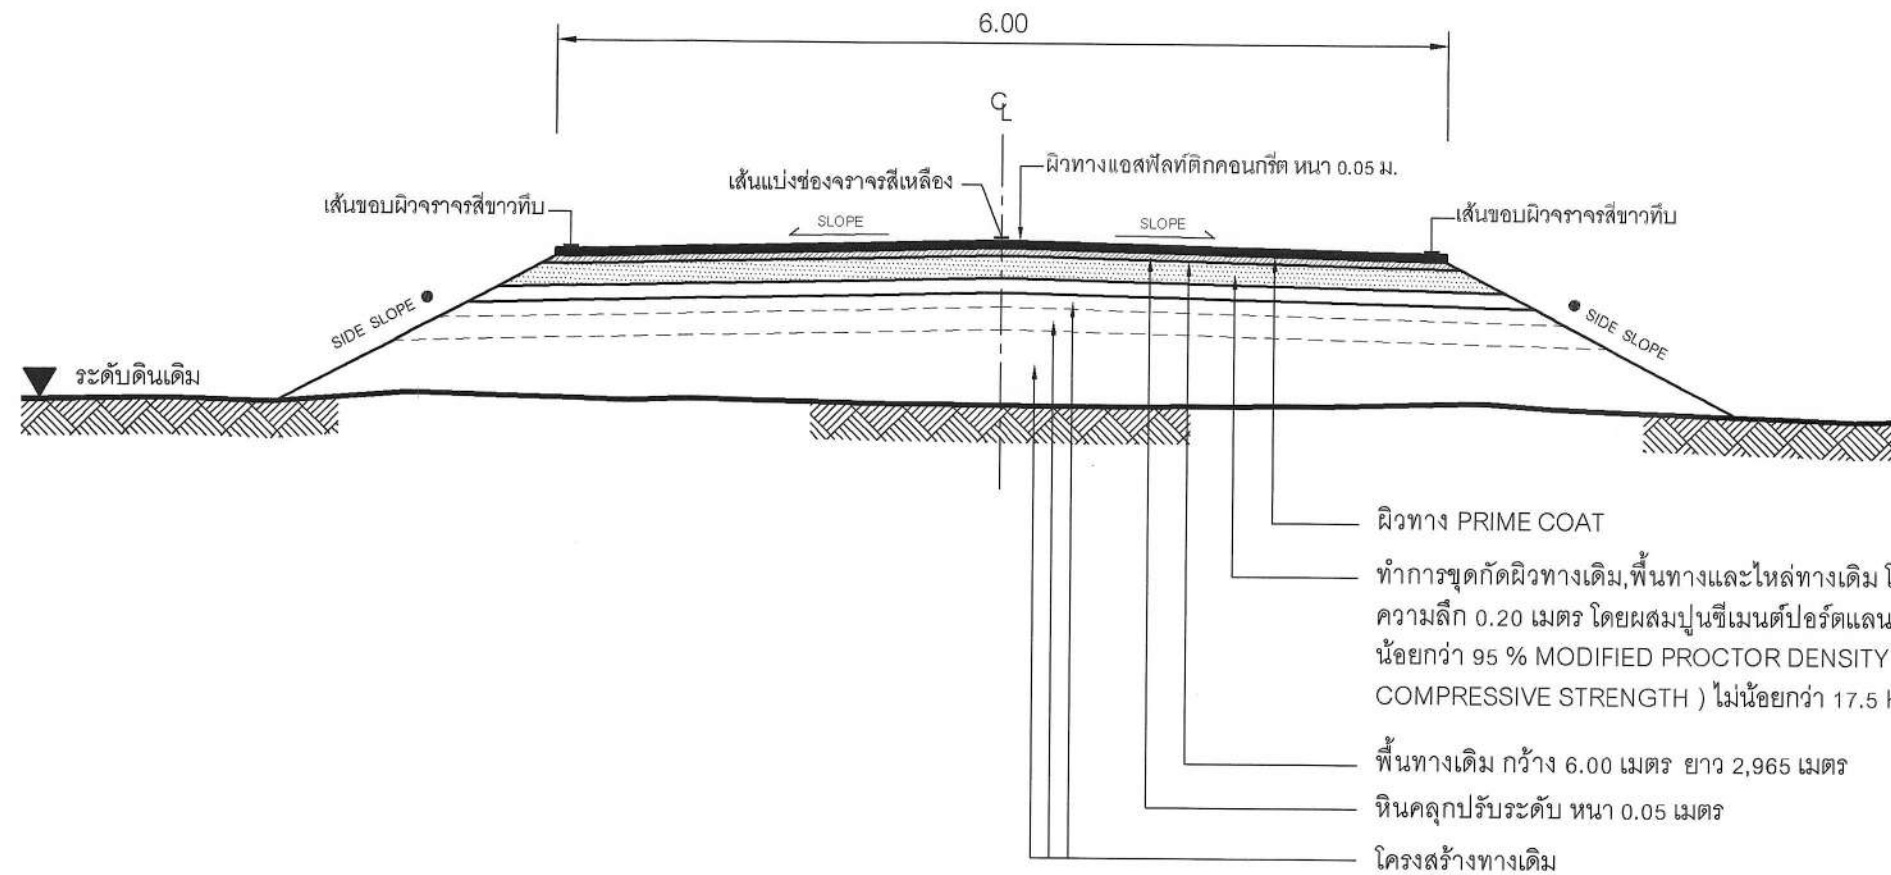

รูปตัดตามขวางงานปรับปรุงผิวทางแอสฟัลต์ติกคอนกรีต


Not to scale

คณะกรรมการจัดทำแบบบูรณาการงานก่อสร้าง
 ลงชื่อ.....ประธานกรรมการ
 ลงชื่อ.....กรรมการ
 ลงชื่อ.....กรรมการ

หมายเหตุ

- คัดลอกจาก งานบำรุงรักษาทาง
 กรมทางหลวงชนบท

			
องค์การบริหารส่วนจังหวัดนครปฐม			
แบบเลขที่ 100/2567 ลงวันที่ 25 ม.ค. 67	จำนวนแผ่น 4	แผ่นที่ 2	
ปรับปรุงถนนลาดยางแอสฟัลต์ติกคอนกรีต สายเลียบคลองท่าสาธ - บางปลา หมู่ที่ 1 ตำบลลำลูกบัว อำเภอดอนตูม เข้มต่อ ตำบลดอนยาย อำเภอกำแพงแสน จังหวัดนครปฐม			
สำนวณ (นายอดิศักดิ์ เหนียวรัตน์)	ตรวจ (นายจิรพันธ์ ธรรมมาภิรมย์)		
เขียนแบบ (นายอนุจักร รักเหลือ)	อนุมัติ (นางสาวปทุมมา งามแพง)		
ตรวจ (วิศวกรโยธา) (วิศวกรโยธา)	อนุมัติ (นายทรงศักดิ์ คุ้มมาสถิต)		
ตรวจ (นายรังสรรค์ คุ้มมาสถิต)	อนุมัติ (นายทรงศักดิ์ คุ้มมาสถิต)		
หัวหน้าฝ่ายสำรวจและออกแบบ			
นายกองค์การบริหารส่วนจังหวัดนครปฐม			

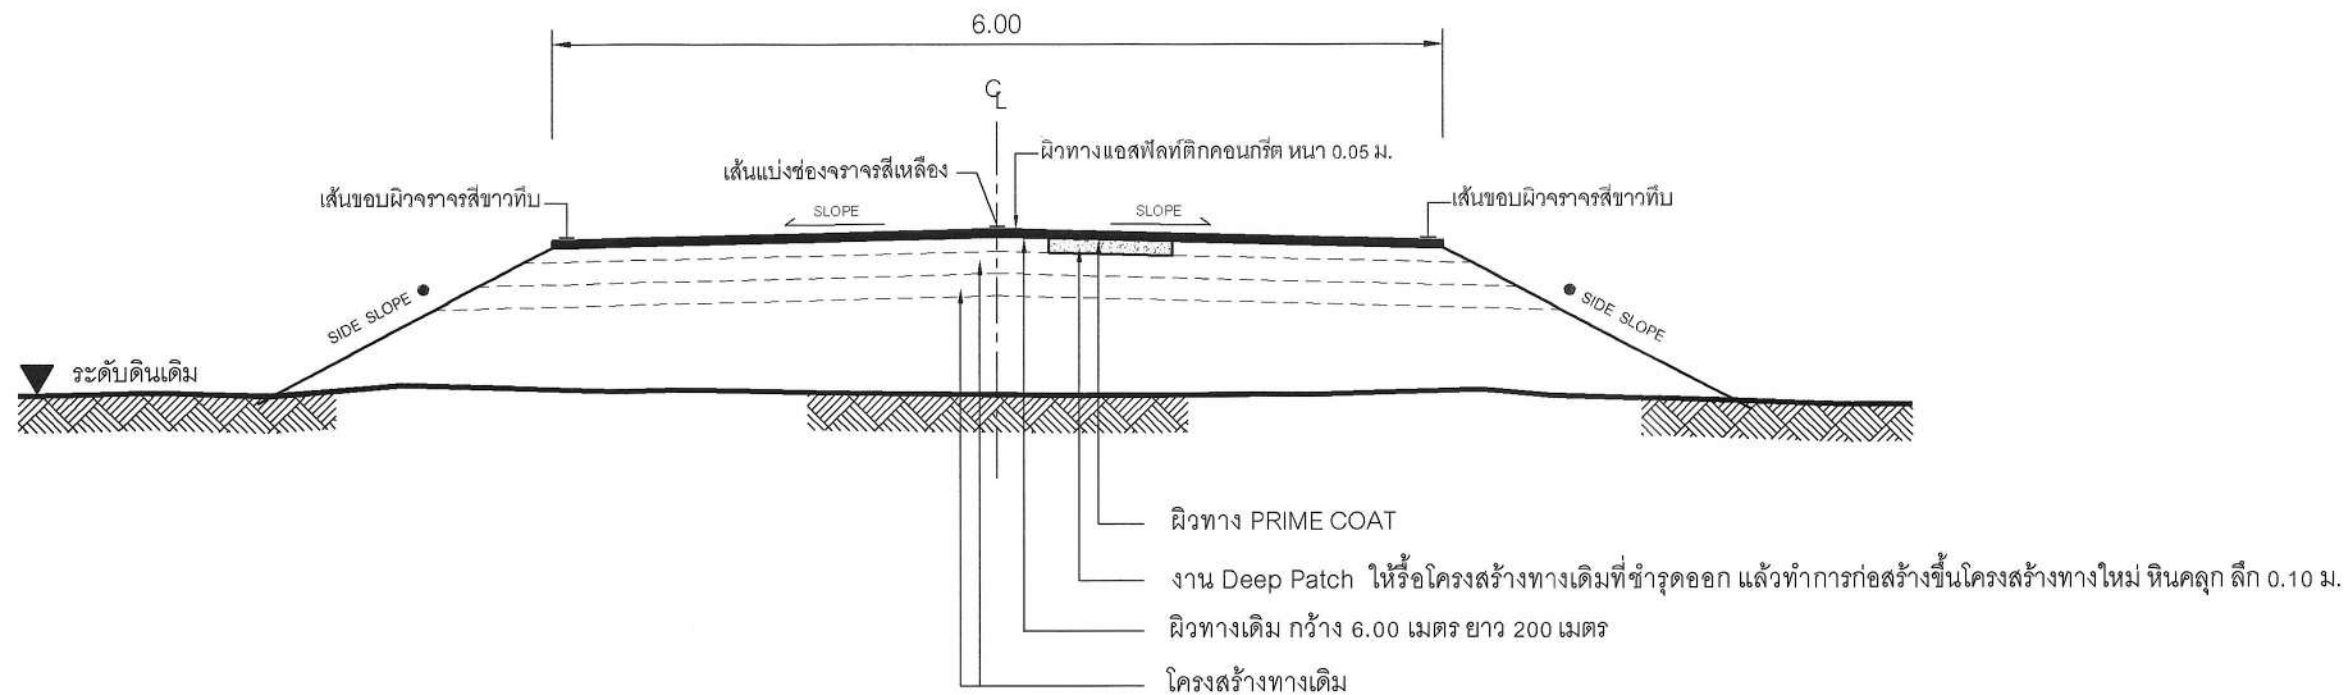

รูปตัดตามขวางงานซ่อมแซมผิวทางแอสฟัลต์ติกคอนกรีต

Not to scale

คณะกรรมการจัดรูปแบบบูรณาการงานก่อสร้าง
 ลงชื่อ.....ประธานกรรมการ
 ลงชื่อ.....กรรมการ
 ลงชื่อ.....กรรมการ

หมายเหตุ

- คัดลอกจาก งานบำรุงรักษาทาง
 กรมทางหลวงชนบท

	องค์การบริหารส่วนจังหวัดนครปฐม		
	แบบเลขที่ 100 / 2567 ลงวันที่ 25 ม.ค. 67	จำนวนแผ่น 4	แผ่นที่ 3
ปรับปรุงถนนลาดยางแอสฟัลต์ติกคอนกรีต สายเลียบคลองท่าสาร - บางปลา หมู่ที่ 1 ตำบลลำลูกบัว อำเภอดอนตูม เข้มต่อ ตำบลดอนข่อย อำเภอกำแพงแสน จังหวัดนครปฐม			
สำนวน  (นายอดิศักดิ์ เนาวรัตน์)	ตรวจ  (นายจิรพันธ์ อรรมาภิมุข) ผู้อำนวยการกองช่าง		
เขียนแบบ  (นายอนุภัทร รักเหลือ)	ให้เห็นชอบ  (นางสาวปทุมมาศ กมลเวช) รองปลัดองค์การบริหารส่วนจังหวัด รักษาการแทน ปลัดองค์การบริหารส่วนจังหวัดนครปฐม		
ตรวจ ราชอาณาจักรไทย  (กิตติ เตียนอัม) วิศวกรโยธา	อนุมัติ  (นายจิรวัฒน์ สะสมทรัพย์) นายกองค์การบริหารส่วนจังหวัดนครปฐม		
ตรวจ  (นายรังสรรค์ ศุภมาสหิรัญ) หัวหน้าฝ่ายสำรวจและออกแบบ			

บัญชีปริมาณงาน				
ลำดับที่	รายการ	ปริมาณ	หน่วย	หมายเหตุ
1	งาน PAVEMENT IN - PLACE RECYCLING	17,790	ตร.ม.	
2	งานหินคลุกปรับระดับ	904	ลบ.ม.	
3	งาน Deep Patch (หินคลุก 0.10 ม.)	1,200	ตร.ม.	
4	งานผิวทาง			
	- Prime Coat บนผิวทาง	18,990	ตร.ม.	
	- ผิวทางแอสฟัลติกค้อนกริต (ปูบน Prime Coat)	18,990	ตร.ม.	(หนา 5 ซม.)
5	งานตีเส้นจราจร			
	- งาน RUMBLE STRIPS	112.5	ตร.ม.	
	- งานสีเทอร์โมพลาสติก ตีเส้น 3 เส้น	787.12	ตร.ม.	(กว้าง 10 ซม.)
6	งานติดตั้งป้ายจราจร			
	- งานป้ายจราจร แบบ บ.1	1	ชุด	
	- งานป้ายจราจร แบบ ต.75	1	ชุด	
7	งานจราจรสงเคราะห์			
	- งานปรับปรุงป้ายจราจร	11	ชุด	
	- งานติดตั้งหลักนำโค้ง ค.ส.ล.	65	หลัก	
8	งานเสาเข็มคอน.รูปตัวไอ ขนาด 0.15 x 0.15 x 3.00 ม.	500	ท่อน	

คณะกรรมการพิจารณาแบบรายการงานก่อสร้าง
ลงชื่อ.....ประธานกรรมการ
ลงชื่อ.....กรรมการ
ลงชื่อ.....กรรมการ

หมายเหตุ

ข้อกำหนดเกี่ยวกับการใช้วัสดุก่อสร้าง/ครุภัณฑ์ตามสัญญาก่อสร้าง
เพื่อส่งเสริมการใช้ สินค้า/ผลิตภัณฑ์ ที่ผลิตในประเทศ

1. ผู้รับจ้างต้องใช้วัสดุก่อสร้างหรือครุภัณฑ์ที่เป็นส่วนหนึ่งของงานก่อสร้าง(ถ้ามี)
ตามโครงการก่อสร้าง โดยต้องเป็นวัสดุก่อสร้างหรือครุภัณฑ์ที่เป็นผลิตภัณฑ์ที่ผลิตภายในประเทศ
ไม่น้อยกว่าร้อยละ 60 ของมูลค่าวัสดุก่อสร้างที่ใช้ในโครงการก่อสร้างนี้ ทั้งนี้หากงานก่อสร้างมีวัสดุ
ก่อสร้างที่เป็นเหล็ก จะต้องใช้วัสดุก่อสร้างที่เป็นเหล็กซึ่งเป็นสินค้าผลิตภายในประเทศ
ไม่น้อยกว่าร้อยละ 90 ของปริมาณเหล็กที่ใช้ตามสัญญาก่อสร้างนี้
2. ผู้รับจ้างต้องเสนอแผนการใช้วัสดุก่อสร้าง/ครุภัณฑ์ ที่ เป็นผลิตภัณฑ์ที่ผลิตภายในประเทศ
(งานจ้างก่อสร้างและไม่ใช่งานก่อสร้าง วงเงินเกิน 500,000 บาท และสัญญาเกิน 60 วัน)
ตามสัญญาจ้างก่อสร้างนี้ ตามเอกสาร ภาคผนวก 2 และ ภาคผนวก 3
(ภาคผนวก 3 เฉพาะกรณีที่เป็งานก่อสร้างที่มีวัสดุก่อสร้างที่เป็นเหล็ก) ให้ผู้ว่าจ้างเสนอแนะ
ตามระยะเวลาที่กำหนดในสัญญาจ้าง(ถ้ามี) แต่ต้องไม่ช้ากว่า 60 วันหลังจากลงนามในสัญญาจ้างก่อสร้าง
แผนการใช้วัสดุก่อสร้างที่ผู้รับจ้างเสนอ สามารถปรับเปลี่ยนได้ตามความจำเป็น เพื่อให้มูลค่าปริมาณ
การใช้วัสดุก่อสร้างซึ่งเป็นผลิตภัณฑ์ที่ผลิตในประเทศไม่น้อยกว่าร้อยละ 60 ทั้งนี้ผู้รับจ้างต้องแจ้ง
การปรับแผนให้ผู้ว่าจ้างก่อสร้างทราบก่อนดำเนินการนำวัสดุก่อสร้างฯ ตามแผนที่ปรับใหม่มาใช้ล่วงหน้า
อย่างน้อย 7 วัน ทั้งนี้ต้องก่อนการส่งมอบงานแต่ละงวด
3. ผู้รับจ้างต้องแสดงหลักฐานมาพร้อมแผนเพื่อประกอบการพิจารณาและตรวจสอบว่าวัสดุก่อสร้าง/ครุภัณฑ์
เป็นผลิตภัณฑ์ที่ผลิตภายในประเทศ อย่างใดอย่างหนึ่งแล้วแต่กรณีดังนี้
1.) สำเนาใบรับรองสินค้าที่ผลิตในประเทศ Made in Thailand (MIT)
ที่ออกโดยสภาอุตสาหกรรมแห่งประเทศไทย
2.) หลักาสินค้า ที่แสดงว่าเป็นสินค้าที่ผลิตในประเทศไทย
3.) หลักฐานแสดงที่ตั้งของแหล่งผลิต ที่สามารถแสดงได้ว่าเป็นวัสดุก่อสร้างที่เป็นผลิตภัณฑ์ในประเทศ
เช่น ตำแหน่งที่ตั้งโรงโม่หิน ท่าทราย บ่อดิน เป็นต้น

องค์การบริหารส่วนจังหวัดนครปฐม

แบบเลขที่ 100 / 2567
ลงวันที่ 25 ธ.ค. 67

จำนวนแผ่น 4
แผ่นที่ 4

ปรับปรุงถนนลาดยางแอสฟัลติกค้อนกริต
สายเลียบคลองท่าสาร - บางปลา หมู่ที่ 1 ตำบลล่ำลูกบัว อำเภอดอนตูม เชื่อมต่อ ตำบลดอนข่อย อำเภอกำแพงแสน จังหวัดนครปฐม

สำรวจ (นายอดิศักดิ์ เนาวรัตน์)

เขียนแบบ (นายอนุภัทร รักเหลือ)

ตรวจ เรืออากาศโท (ถิรวุฒิ เทียนอ้อม) วิศวกรโยธา

ตรวจ (นายรังสรรค์ คุมมาสหิรัญ) หัวหน้าฝ่ายสำรวจและออกแบบ

ตรวจ (นายจิรพันธ์ ธรรมาภิมุข) ผู้อำนวยการกองช่าง

เห็นชอบ (นางสาวปทุมมาศ กมลเวช) รองปลัดองค์การบริหารส่วนจังหวัด รักษาการแทน ปลัดองค์การบริหารส่วนจังหวัดนครปฐม

อนุมัติ (นายจิรวัฒน์ สะสมทรัพย์) นายกองค์การบริหารส่วนจังหวัดนครปฐม