



บันทึกข้อความ

ส่วนราชการ สำนักช่าง ส่วนการโยธา ฝ่ายสาธารณูปโภค โทร ๐-๓๖๒๑-๔๐๙๐

ที่ สป ๕๑๐๐๕.๒/ ๒๕๐๕

วันที่ ๒๐ ตุลาคม ๒๕๖๘

เรื่อง ขออนุมัติจัดทำรายละเอียดคุณลักษณะเฉพาะของพัสดุ และกำหนดราคากลางโครงการติดตั้งชุดเสาไฟถนนโคมไฟแอลอีดีพลังงานแสงอาทิตย์แบบประกอบในชุดเดียวกัน (Integrated Solar Cell LED Streetlight with Pole) ขององค์การปกครองส่วนท้องถิ่นในเขตพื้นที่จังหวัดสระบุรี จำนวน ๑๐ โครงการ

เรียน นายกองค์การบริหารส่วนจังหวัดสระบุรี

เรื่องเดิม

ตามคำสั่งองค์การบริหารส่วนจังหวัดสระบุรี ที่ ๓๗๑๒/๒๕๖๘ ลงวันที่ ๑๕ ตุลาคม ๒๕๖๘ เรื่อง แต่งตั้งคณะกรรมการจัดทำรายละเอียดคุณลักษณะเฉพาะของพัสดุและกำหนดราคากลาง โครงการติดตั้งชุดเสาไฟถนนโคมไฟแอลอีดีพลังงานแสงอาทิตย์แบบประกอบในชุดเดียวกัน (Integrated Solar Cell LED Streetlight with Pole) ขององค์การปกครองส่วนท้องถิ่นในเขตพื้นที่จังหวัดสระบุรี จำนวน ๑๐ โครงการ โดยให้คณะกรรมการมีหน้าที่จัดทำรายละเอียดคุณลักษณะเฉพาะของพัสดุ ให้เป็นไปตามระเบียบกฎหมายที่เกี่ยวข้อง นั้น

ข้อเท็จจริง

บัดนี้ คณะกรรมการฯ ได้ร่วมกันประชุมพิจารณาจัดทำรายละเอียดคุณลักษณะเฉพาะของพัสดุ และกำหนดราคากลางโครงการติดตั้งชุดเสาไฟถนนโคมไฟแอลอีดีพลังงานแสงอาทิตย์แบบประกอบในชุดเดียวกัน (Integrated Solar Cell LED Streetlight with Pole) ขององค์การปกครองส่วนท้องถิ่นในเขตพื้นที่ จังหวัดสระบุรี จำนวน ๑๐ โครงการ เสร็จเรียบร้อยแล้ว โดยมีรายละเอียดตามเอกสารแนบท้าย

ข้อเสนอ

จึงเรียนมาเพื่อโปรดเห็นชอบรายละเอียดคุณลักษณะเฉพาะของพัสดุเพื่อดำเนินการตามระเบียบพัสดุฯ ต่อไป

(ลงชื่อ)

(นางสรารัตน์ สุขมะดัน)

ประธานกรรมการ

ผู้อำนวยการส่วนการโยธา

(ลงชื่อ)

(นายอิศรา สังขะวัตร)

กรรมการ

หัวหน้าฝ่ายสาธารณูปโภค

(ลงชื่อ)

(นายพงศกร เพชรประดับ)

กรรมการ

วิศวกรโยธาชำนาญการ

(ลงชื่อ)

(นายพสธร สีดาทอง)

กรรมการ

วิศวกรไฟฟ้าชำนาญการ

(ลงชื่อ)

(นายประทีป รวยเจริญ)

กรรมการ

นายช่างไฟฟ้าชำนาญงาน

ความคิดเห็น

ไม่เห็นด้วย

(ลงชื่อ)

(นางสรารัตน์ สุขมะดัน)

ผู้อำนวยการส่วนการโยธา รักษาการแทน

ผู้อำนวยการสำนักช่าง

ความคิดเห็น

ไม่เห็นด้วย

(ลงชื่อ)

(นางทิตยาพร เพชรประดับ)

รองปลัดองค์การบริหารส่วนจังหวัดสระบุรี

ความคิดเห็น

ไม่เห็นด้วย

(ลงชื่อ)

(นางสาวนิภา ประชีพราย)

ปลัดองค์การบริหารส่วนจังหวัดสระบุรี

ความคิดเห็น

เห็นชอบ

(ลงชื่อ)

(นายสุรศักดิ์ สมภักดี)

รองนายกองค์การบริหารส่วนจังหวัด ปฏิบัติราชการแทน

นายกองค์การบริหารส่วนจังหวัดสระบุรี

วันที่อนุมัติเห็นชอบ.....

ตารางแสดงวงเงินงบประมาณที่ได้รับจัดสรรและรายละเอียดค่าใช้จ่าย
การจัดซื้อจัดจ้างที่มีใช้งานก่อสร้าง

๑.ชื่อโครงการ โครงการติดตั้งชุดเสาไฟถนนโคมไฟแอลอีดีพลังงานแสงอาทิตย์แบบประกอบในชุดเดียวกัน (Integrated Solar Cell LED Streetlight with Pole) ขององค์การปกครองส่วนท้องถิ่นในเขตพื้นที่จังหวัดสระบุรี จำนวน ๑๐ โครงการ

๒.หน่วยงานเจ้าของโครงการ สำนักงาน องค์การบริหารส่วนจังหวัดสระบุรี

๓.วงเงินงบประมาณที่ได้รับจัดสรร ๙๒,๖๐๘,๐๐๐.- บาท (เก้าสิบสองล้านหกแสนแปดพันบาทถ้วน)

๔.วันที่กำหนดราคากลาง (ราคาอ้างอิง) ณ ตุลาคม ๒๕๖๘
เป็นเงิน ๙๒,๖๐๘,๐๐๐.- บาท (เก้าสิบสองล้านหกแสนแปดพันบาทถ้วน)

๕.แหล่งที่มาของราคากลาง (ราคาอ้างอิง)

ตามบัญชีนวัตกรรมไทย โดยสำนักงานงบประมาณ ฉบับเพิ่มเติม เมษายน ๒๕๖๗ ด้านไฟฟ้าอิเล็กทรอนิกส์ และโทรคมนาคม รหัส ๐๗๐๒๐๐๓๗

๖.รายชื่อเจ้าหน้าที่ผู้กำหนดราคากลาง (ราคาอ้างอิง) ทุกคน

๖.๑ นางสาวรัตน์ สุขมะดัน	ตำแหน่ง ผู้อำนวยการส่วนการโยธา	ประธานกรรมการ	✓
๖.๒ นายอิศรา สังขะวัตร	ตำแหน่ง หัวหน้าฝ่ายสาธารณูปโภค	กรรมการ	✓
๖.๓ นายพงศกร เพชรประดับ	ตำแหน่ง วิศวกรโยธาชำนาญการ	กรรมการ	✓
๖.๔ นายพสธร สีดาทอง	ตำแหน่ง วิศวกรไฟฟ้าชำนาญการ	กรรมการ	✓
๖.๕ นายประทีป รวยเจริญ	ตำแหน่ง นายช่างไฟฟ้าชำนาญงาน	กรรมการ	✓

รายละเอียดคุณลักษณะเฉพาะของพัสดุ และกำหนดราคากลาง
โครงการติดตั้งชุดเสาไฟถนนโคมไฟแอลอีดีพลังงานแสงอาทิตย์แบบประกอบในชุดเดียวกัน
(Integrated Solar Cell LED Streetlight with Pole)
ขององค์กรปกครองส่วนท้องถิ่นในเขตพื้นที่จังหวัดสระบุรี จำนวน ๑๐ โครงการ
ตามระเบียบกระทรวงการคลัง ว่าด้วยการจัดซื้อจัดจ้างและการบริหารพัสดุภาครัฐ พ.ศ. ๒๕๖๐ ข้อ ๒๑

๑. ความเป็นมา

ด้วยองค์การบริหารส่วนจังหวัดสระบุรี อำเภอเมืองสระบุรี จังหวัดสระบุรี มีความประสงค์จะดำเนินการโครงการติดตั้งชุดเสาไฟถนนโคมไฟแอลอีดีพลังงานแสงอาทิตย์แบบประกอบในชุดเดียวกัน (Integrated Solar Cell LED Streetlight with Pole) ขององค์กรปกครองส่วนท้องถิ่นในเขตพื้นที่จังหวัดสระบุรี จำนวน ๑๐ โครงการ ซึ่งเป็นไปตามบัญชีนวัตกรรมไทย ฉบับเพิ่มเติม เมษายน ๒๕๖๗ จำนวน ๑,๔๔๗ ชุด วงเงินงบประมาณ ๙๒,๖๐๘,๐๐๐.- บาท (เก้าสิบสองล้านหกแสนแปดพันบาทถ้วน)

โดยทางองค์การบริหารส่วนจังหวัดสระบุรี ให้ความสำคัญในการประหยัดพลังงานตามนโยบายของรัฐ ที่มุ่งเน้นให้หน่วยงานของรัฐได้รับแรงจูงใจ ในการอนุรักษ์พลังงานและการประหยัด จึงมีแนวคิดที่จะดำเนินการจัดจ้างติดตั้งโคมไฟถนนพลังงานแสงอาทิตย์ เพื่อช่วยลดค่าใช้จ่ายในการใช้พลังงาน ตามนโยบายของชาติ ทั้งนี้ยังเป็นไปตามกฎหมาย และระเบียบที่เกี่ยวข้อง ดังนี้


๑. อาศัยกฎกระทรวง (พ.ศ.๒๕๔๑) ออกตามความในพระราชบัญญัติองค์การบริหารส่วนจังหวัด พ.ศ.๒๕๔๐ อาศัยอำนาจตามความในมาตรา ๖ และมาตรา ๔๕ (๘) แห่งพระราชบัญญัติองค์การบริหารส่วนจังหวัด พ.ศ.๒๕๔๐

๒. พระราชบัญญัติกำหนดแผนและขั้นตอนการกระจายอำนาจให้แก่องค์กรปกครองส่วนท้องถิ่น พ.ศ.๒๕๔๒ และที่แก้ไขเพิ่มเติม มาตรา ๑๗ ภายใต้บังคับมาตรา ๑๖ ให้องค์การบริหารส่วนจังหวัดมีอำนาจและหน้าที่ในการจัดระบบบริการสาธารณะ เพื่อประโยชน์ของประชาชนในท้องถิ่นของตน (๒๒) การป้องกันและบรรเทาสาธารณภัย

๓. ประกาศคณะกรรมการการกระจายอำนาจให้แก่องค์กรปกครองส่วนท้องถิ่น เรื่อง กำหนดอำนาจ และหน้าที่ ในการจัดระบบบริการสาธารณะขององค์การบริหารส่วนจังหวัด ลงวันที่ ๑๓ สิงหาคม ๒๕๔๖ (๒) เป็นการดำเนินงานที่ปรากฏถึงกิจกรรมที่เป็นภาพรวมขององค์กรปกครองส่วนท้องถิ่นในจังหวัด ที่มุ่งต่อประโยชน์ของท้องถิ่นหรือประชาชนเป็นส่วนรวมและไม่เข้าไปดำเนินงานที่องค์กรปกครองส่วนท้องถิ่นอื่นในจังหวัดสามารถดำเนินการได้เอง

๔. แผนการป้องกันและบรรเทาสาธารณภัยแห่งชาติ พ.ศ.๒๕๕๘ บทที่ ๒ นโยบายและยุทธศาสตร์การจัดการความเสี่ยงจากสาธารณภัย ๒.๕ แหล่งที่มาและวิธีการงบประมาณในการจัดการความเสี่ยงจากสาธารณภัย (๑.๑) ให้องค์การปกครองส่วนท้องถิ่นตั้งงบประมาณรายจ่ายประจำปี ในการป้องกันและบรรเทาสาธารณภัยในเขตพื้นที่ของตน เพื่อใช้ดำเนินการตั้งแต่ระยะก่อนเกิด ขณะเกิด และหลังเกิดสาธารณภัย โดยเฉพาะงบประมาณเพื่อให้ความช่วยเหลือและบรรเทาความเดือดร้อนที่เกิดขึ้นเฉพาะหน้าและระยะยาว เช่น การอพยพ การจัดการ ศูนย์พักพิงชั่วคราว การสงเคราะห์ช่วยเหลือผู้ประสบภัย การสาธารณสุข การสื่อสาร การรักษาความสงบเรียบร้อย และการสาธารณูปโภค เป็นต้น (๑.๒) ให้องค์การปกครองส่วนท้องถิ่นสนับสนุน งบประมาณเพื่อการป้องกันและบรรเทาสาธารณภัยในพื้นที่ของตนเป็นไปตามแผนการป้องกันและบรรเทาสาธารณภัยจังหวัด ซึ่งกำหนดให้มีแผนและขั้นตอนขององค์กรปกครองส่วนท้องถิ่นในการจัดหาวัสดุอุปกรณ์ เครื่องมือเครื่องใช้และยานพาหนะ พร้อมทั้งจัดให้มีเครื่องหมายสัญญาณ หรือสิ่งอื่นใดในการแจ้งให้ประชาชนได้ทราบถึงการเกิดหรือคาดว่าจะเกิดสาธารณภัย (๑.๓) ให้มีการตั้งงบประมาณในการป้องกันและบรรเทาสาธารณภัยในเขตท้องถิ่นของตนตามกรอบแนวทางตามกฎหมายที่เกี่ยวข้อง

/๒. วัตถุประสงค์ ...

✓    

๒. วัตถุประสงค์

- ๒.๑ เพื่ออำนวยความสะดวกและเพิ่มความปลอดภัยให้กับประชาชนต่อการคมนาคมในเวลากลางคืน
- ๒.๒ เพื่อป้องกันการเกิดอุบัติเหตุในการใช้ถนน
- ๒.๓ เพื่อป้องกันการเกิดอาชญากรรม

๓. คุณสมบัติผู้เสนอราคา

- ๓.๑ มีความสามารถตามกฎหมาย
- ๓.๒ ไม่เป็นบุคคลล้มละลาย
- ๓.๓ ไม่อยู่ระหว่างเลิกกิจการ
- ๓.๔ ไม่เป็นบุคคลซึ่งอยู่ระหว่างถูกระงับการยื่นข้อเสนอหรือทำสัญญากับหน่วยงานของรัฐไว้ชั่วคราว เนื่องจากเป็นผู้ที่ไม่ผ่านเกณฑ์การประเมินผลการปฏิบัติงานของผู้ประกอบการตามระเบียบที่รัฐมนตรีว่าการกระทรวงการคลังกำหนดตามที่ประกาศเผยแพร่ในระบบเครือข่ายสารสนเทศของกรมบัญชีกลาง
- ๓.๕ ไม่เป็นบุคคลซึ่งถูกระงับชื่อไว้ในบัญชีรายชื่อผู้ทำงานและได้แจ้งเวียนชื่อให้เป็นผู้ทำงานของหน่วยงานของรัฐในระบบเครือข่ายสารสนเทศของกรมบัญชีกลาง ซึ่งรวมถึงนิติบุคคลที่ผู้ทำงานเป็นหุ้นส่วนผู้จัดการ กรรมการผู้จัดการ ผู้บริหาร ผู้มีอำนาจในการดำเนินงานในกิจการของนิติบุคคลนั้นด้วย
- ๓.๖ มีคุณสมบัติและไม่มีลักษณะต้องห้ามที่คณะกรรมการนโยบายการจัดซื้อจัดจ้างและการบริหารพัสดุภาครัฐกำหนดในราชกิจจานุเบกษา
- ๓.๗ เป็นนิติบุคคลผู้มีอาชีพขายพัสดุดังกล่าว
- ๓.๘ ไม่เป็นผู้มีผลประโยชน์ร่วมกันกับผู้ยื่นข้อเสนอรายอื่นที่เข้ายื่นข้อเสนอให้แก่องค์การบริหารส่วนจังหวัดสระบุรี ณ วันที่ได้รับหนังสือเชิญชวน หรือไม่เป็นผู้กระทำการอันเป็นการขัดขวางการแข่งขันราคาอย่างเป็นธรรมในการซื้อโดยวิธีคัดเลือกครั้งนี้
- ๓.๙ ไม่เป็นผู้ได้รับเอกสิทธิ์หรือความคุ้มกัน ซึ่งอาจปฏิเสธไม่ยอมขึ้นศาลไทย เว้นแต่รัฐบาลของผู้ยื่นข้อเสนอได้มีคำสั่งให้สละเอกสิทธิ์และความคุ้มกันเช่นนั้น
- ๓.๑๐ ผู้ยื่นข้อเสนอต้องลงทะเบียนในระบบจัดซื้อจัดจ้างภาครัฐด้วยอิเล็กทรอนิกส์ (Electronic Government Procurement : e - GP) ของกรมบัญชีกลาง

๔. รายละเอียดคุณลักษณะเฉพาะของพัสดุ

ติดตั้งชุดเสาไฟถนนโคมไฟแอลอีดีพลังงานแสงอาทิตย์แบบประกอบในชุดเดียวกัน (Integrated Solar Cell LED Streetlight with Pole) ขององค์การปกครองส่วนท้องถิ่นในเขตพื้นที่จังหวัดสระบุรี จำนวน ๑,๔๔๗ ชุด ๑๐ สายทาง ตามรายละเอียดแนบท้าย


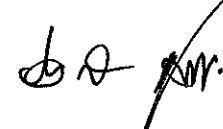


๑. บัญชีนวัตกรรมไทย โดยสำนักงานงบประมาณ ฉบับเพิ่มเติม เมษายน ๒๕๖๗ ด้านไฟฟ้า อิเล็กทรอนิกส์และโทรคมนาคม รหัส ๐๗๐๒๐๐๓๗ ๑๑

๒. ผังบริเวณติดตั้ง (จำนวน ๓๗ สายทาง)

๓. ให้ผู้รับจ้าง ดำเนินการติดตั้งป้ายประชาสัมพันธ์โครงการ ในบริเวณสายทางที่ดำเนินการติดตั้ง จำนวน ๓๗ ป้าย (๑ ป้าย/๑ สายทาง)

๕. กำหนดยื่นราคา

ผู้ประสงค์จะเสนอราคาจะต้องเสนอกำหนดยื่นราคาไม่น้อยกว่า ๖๐ วัน นับแต่วันยื่นราคาสุดท้าย โดยภายในกำหนดยื่นราคา ผู้ประสงค์จะเสนอราคาหรือผู้มีสิทธิเสนอราคาจะต้องรับผิดชอบราคาที่ตนได้เสนอไว้และจะถอนการเสนอราคามีได้

/๖. ระยะเวลา...

๖. ระยะเวลาดำเนินการ

ระยะเวลาดำเนินการภายใน ๑๕๐ วัน โดยแบ่งงวดงานออกเป็น ๓ งวด ดังนี้

งวดที่ ๑ เมื่อดำเนินการติดตั้งชุดเสาไฟถนนโคมไฟแอลอีดีพลังงานแสงอาทิตย์แบบประกอบในชุดเดียวกัน (Integrated Solar Cell LED Streetlight with Pole) ขององค์กรปกครองส่วนท้องถิ่นในเขตพื้นที่จังหวัดสระบุรี ดังนี้

- องค์การบริหารส่วนตำบลหนองโดน อำเภอหนองโดน จังหวัดสระบุรี จำนวน ๑๒๒ ชุด
- องค์การบริหารส่วนตำบลไผ่ขวาง อำเภอบ้านหมอ จังหวัดสระบุรี จำนวน ๔๒ ชุด
- เทศบาลตำบลดอนพุท อำเภอดอนพุท จังหวัดสระบุรี จำนวน ๑๐๙ ชุด
- เทศบาลตำบลหนองบัว อำเภอบ้านหมอ จังหวัดสระบุรี จำนวน ๒๕๖ ชุด

พร้อมอุปกรณ์แล้วเสร็จ รวมจำนวน ๕๒๙ ต้น ภายในระยะเวลา ๕๐ วัน คิดเป็นจำนวนเงินในอัตราร้อยละ ๓๖.๕๖ ของวงเงินตามสัญญา

๖.๒ งวดที่ ๒ เมื่อดำเนินการติดตั้งชุดเสาไฟถนนโคมไฟแอลอีดีพลังงานแสงอาทิตย์แบบประกอบในชุดเดียวกัน (Integrated Solar Cell LED Streetlight with Pole) ขององค์กรปกครองส่วนท้องถิ่นในเขตพื้นที่จังหวัดสระบุรี ดังนี้

- องค์การบริหารส่วนตำบลหนองย่างเสือ อำเภอมวกเหล็ก จังหวัดสระบุรี จำนวน ๒๖๐ ชุด
- องค์การบริหารส่วนตำบลลำสมพุง อำเภอมวกเหล็ก จังหวัดสระบุรี จำนวน ๒๔๐ ชุด

พร้อมอุปกรณ์แล้วเสร็จ รวมจำนวน ๕๐๐ ต้น ภายในระยะเวลา ๕๐ วัน คิดเป็นจำนวนเงินในอัตราร้อยละ ๓๔.๕๕ ของวงเงินตามสัญญา

งวดที่ ๓ (งวดสุดท้าย) เมื่อดำเนินการติดตั้งชุดเสาไฟถนนโคมไฟแอลอีดีพลังงานแสงอาทิตย์แบบประกอบในชุดเดียวกัน (Integrated Solar Cell LED Streetlight with Pole) ขององค์กรปกครองส่วนท้องถิ่นในเขตพื้นที่จังหวัดสระบุรี ดังนี้

- องค์การบริหารส่วนตำบลดลิ่งชัน อำเภอเมืองสระบุรี จังหวัดสระบุรี จำนวน ๑๗๔ ชุด
- องค์การบริหารส่วนตำบลผึ่งรวง อำเภอเฉลิมพระเกียรติ จังหวัดสระบุรี จำนวน ๓๒ ชุด
- องค์การบริหารส่วนตำบลหน้าพระลาน อำเภอเฉลิมพระเกียรติ จังหวัดสระบุรี จำนวน ๘๘ ชุด
- องค์การบริหารส่วนตำบลหนองปลาไหล อำเภอเมืองสระบุรี จังหวัดสระบุรี จำนวน ๑๒๔ ชุด

พร้อมอุปกรณ์แล้วเสร็จ รวมจำนวน ๔๑๘ ต้น ภายในระยะเวลา ๕๐ วัน คิดเป็นจำนวนเงินในอัตราร้อยละ ๒๘.๘๙ ของวงเงินตามสัญญา

๗. หน่วยงานผู้รับผิดชอบ

สำนักงาน องค์การบริหารส่วนจังหวัดสระบุรี ตำบลดาวเรือง อำเภอเมืองสระบุรี จังหวัดสระบุรี

๘. วงเงินในการจัดหา

- วงเงินงบประมาณ ๙๒,๖๐๘,๐๐๐.- บาท (เก้าสิบสองล้านหกแสนแปดพันบาทถ้วน)
- ตามข้อบัญญัติองค์การบริหารส่วนจังหวัด งบประมาณรายจ่ายประจำปีงบประมาณ


พ.ศ. ๒๕๖๙ ขององค์การบริหารส่วนจังหวัดสระบุรี แผนงานอุตสาหกรรมและการโยธา งานก่อสร้าง งบลงทุน ค่าครุภัณฑ์ ประเภทครุภัณฑ์ไฟฟ้าและวิทยุ

๙. หลักเกณฑ์การพิจารณาคัดเลือก

- ใช้เกณฑ์ราคา
- คุณสมบัติเฉพาะตามบัญชีนวัตกรรมไทย โดยสำนักงานงบประมาณ ฉบับเพิ่มเติม เมษายน ๒๕๖๗

ด้านไฟฟ้าอิเล็กทรอนิกส์และโทรคมนาคม รหัส ๐๗๐๒๐๐๓๗

- พิจารณาตามพระราชบัญญัติการจัดซื้อจัดจ้างและการบริหารพัสดุภาครัฐ พ.ศ.๒๕๖๐ และกฎกระทรวง กำหนดพัสดุและวิธีการจัดซื้อจัดจ้างพัสดุที่รัฐต้องการส่งเสริมหรือสนับสนุน พ.ศ.๒๕๖๓

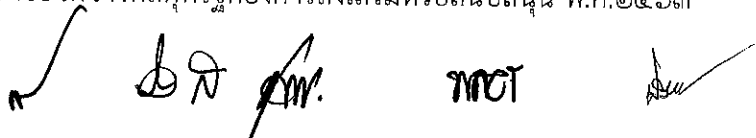

๑๐. สถานที่ติดต่อเพื่อขอทราบข้อมูลเพิ่มเติม

ผู้สนใจ สามารถเสนอแนะ วิจัย หรือแสดงความคิดเห็นเกี่ยวกับร่างขอบเขตของงานหรือรายละเอียดคุณลักษณะเฉพาะของพืช เป็นลายลักษณ์อักษร โดยเปิดเผยตัว ระบุชื่อ นามสกุลจริง พร้อมที่อยู่ และหมายเลขโทรศัพท์ที่สามารถติดต่อได้ ตามช่องทางต่อไปนี้

๑. จดหมายอิเล็กทรอนิกส์ Email address : saraburipao@gmail.com
๒. เว็บไซต์ <https://www.saraburipao.go.th>
๓. ไปรษณีย์ตอบรับด่วนพิเศษ (EMS) ส่งไปที่ องค์การบริหารส่วนจังหวัดสระบุรี ตำบลดาวเรือง อำเภอเมืองสระบุรี จังหวัดสระบุรี ๑๘๐๐๐
๔. โทรสารหมายเลข ๐-๓๖๒๒-๒๙๙๗

ทั้งนี้ภายใน ๓ วันทำการ นับแต่องค์การบริหารส่วนจังหวัดสระบุรี ได้เผยแพร่ลงเว็บไซต์ เพื่อที่องค์การบริหารส่วนจังหวัดสระบุรี จะได้นำข้อเสนอแนะมาพิจารณาต่อไป

(ลงชื่อ)

ประธานกรรมการ

(นางสรารัตน์ สุขมะดัน)

ผู้อำนวยการส่วนการโยธา

(ลงชื่อ)

กรรมการ

(นายอิศรา สังขะวัตร)

หัวหน้าฝ่ายสาธารณูปโภค

(ลงชื่อ)

กรรมการ

(นายพงศ์กร เพชรประดับ)

วิศวกรโยธาชำนาญการ

(ลงชื่อ)

กรรมการ

(นายพสธร สีดาทอง)

วิศวกรไฟฟ้าชำนาญการ

(ลงชื่อ)

กรรมการ

(นายประทีป รวยเจริญ)

นายช่างไฟฟ้าชำนาญงาน

เอกสารแนบท้าย

๑. บัญชีนวัตกรรมไทย โดยสำนักงานงบประมาณ ฉบับเพิ่มเติม เมษายน ๒๕๖๗ ด้านไฟฟ้าอิเล็กทรอนิกส์ และโทรคมนาคม รหัส ๐๗๐๒๐๐๓๗

๒. ผังบริเวณติดตั้ง (จำนวน ๓๗ สายทาง)

๓. ให้ผู้รับจ้าง ดำเนินการติดตั้งป้ายประชาสัมพันธ์โครงการ ในบริเวณสายทางที่ดำเนินการติดตั้ง จำนวน ๓๗ ป้าย (๑ ป้าย/๑ สายทาง)

ปีงบประมาณ 2569

แบบเลขที่...../.....



โครงการติดตั้งชุดเสาไฟถนนโคมไฟแอลอีดีพลังงานแสงอาทิตย์แบบประกอบในชุดเดียวกัน

(Integrated Solar Cell LED Streetlight with Pole)

ขององค์กรปกครองส่วนท้องถิ่นในเขตพื้นที่จังหวัดสระบุรี

(ตามบัญชีนวัตกรรมไทย ฉบับเพิ่มเติม เมษายน 2567)

ฝ่ายสาธารณูปโภค ส่วนการโยธา


สำนักช่าง องค์การบริหารส่วนจังหวัดสระบุรี

✓ ๕๐ *[Signature]* ทศ ตช

จุดติดตั้งชุดเสาไฟถนนโคมไฟแอลอีดีพลังงานแสงอาทิตย์แบบประกอบในชุดเดียวกัน (Integrated Solar Cell LED Streetlight with Pole)

บริเวณถนนสายทางจากบ้านนายเซาวลิต เรืองขจร หมู่ที่ 2 - สุดเขตเทศบาลตำบลดอนพุด

เชื่อมต่อเขต องค์การบริหารส่วนตำบลดงตะงาว อำเภอดอนพุด จังหวัดสระบุรี

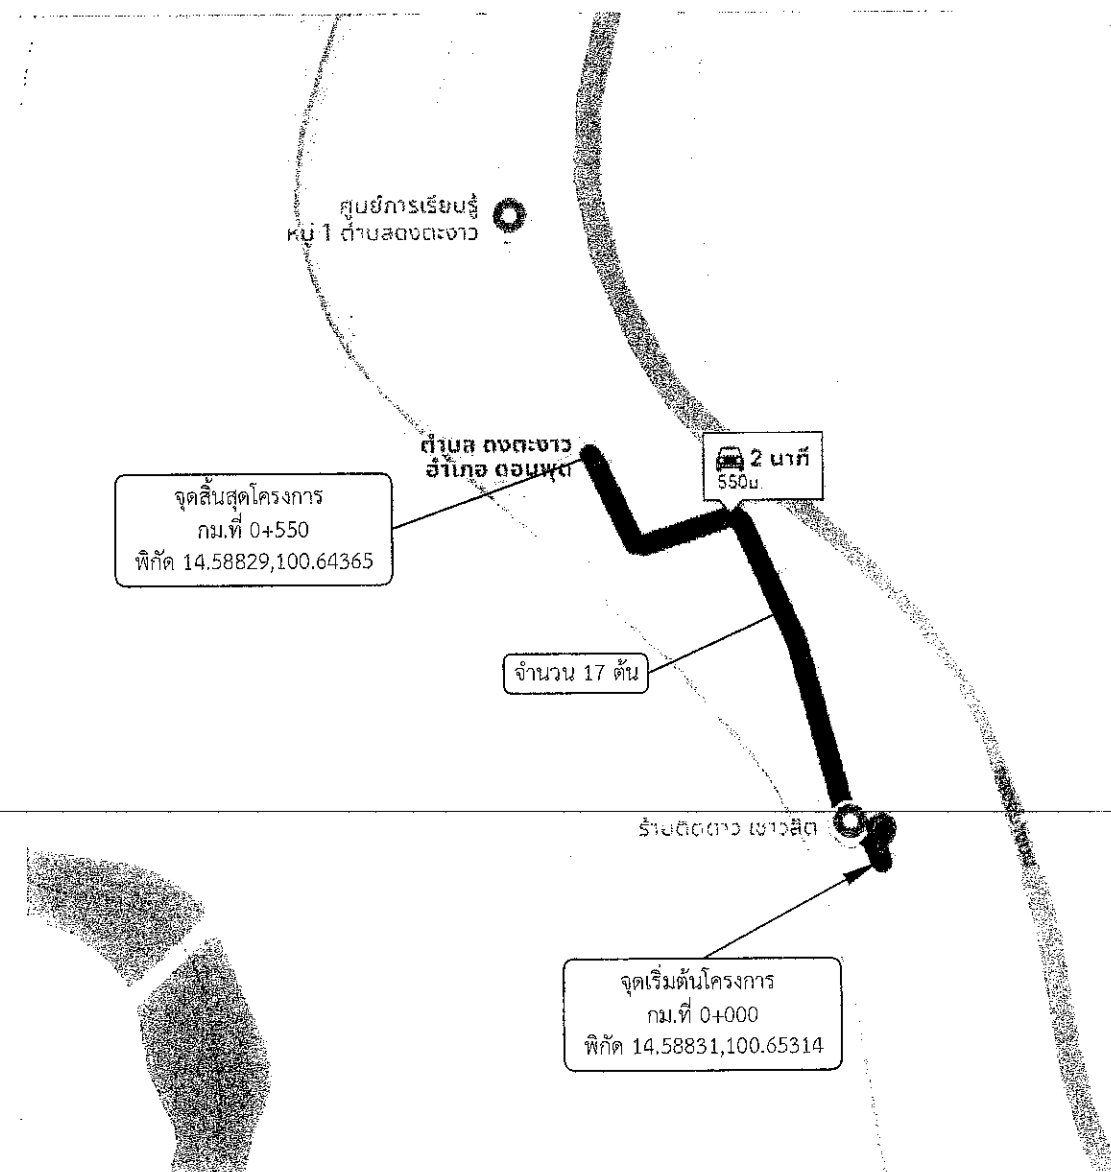


สัญลักษณ์ที่ใช้



ส.บ.ถ.
จุดเริ่มต้นสายทาง
จุดสิ้นสุดสายทาง
จุดติดตั้งชุดเสาไฟถนนโคมไฟแอลอีดี
พลังงานแสงอาทิตย์แบบประกอบในชุดเดียวกัน
(Integrated Solar Cell LED Streetlight with Pole)
จำนวน 17 ต้น

หมายเหตุ

- ตำแหน่งติดตั้งไฟฟ้าส่องสว่าง อาจเปลี่ยนแปลงได้ตามความเหมาะสม
ทั้งนี้ให้ขึ้นอยู่กับดุลยพินิจของคณะกรรมการตรวจรับพัสดุและช่างควบคุมงานกำหนด
- ระยะมิติที่ไม่ชัดเจนหรือขัดแย้งให้ผู้รับจ้างเสนอคณะกรรมการตรวจการจ้าง
และช่างผู้ควบคุมงานพิจารณาอนุมัติดำเนินการ
- ระยะห่างระหว่างต้น 35 เมตร

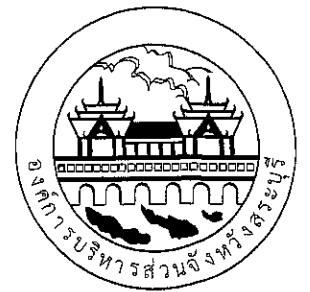

องค์การบริหารส่วนจังหวัดสระบุรี

โครงการ
จุดติดตั้งไฟฟ้าส่องสว่างโคมพลังงานแสงอาทิตย์
แบบประกอบในชุดเดียวกัน
(Integrated Solar Cell LED Streetlight with Pole)
ตำบลดงตะงาว อำเภอดอนพุด จังหวัดสระบุรี

เขียนแบบ		(นายปารัตน์ ศรีสุพรรณ) นายช่างไฟฟ้าชำนาญงาน
สำรวจ และ ออกแบบ		(นายณัฏฐกิตติ ทองนตร) นายช่างไฟฟ้าปฏิบัติงาน (นายปารัตน์ ศรีสุพรรณ) นายช่างไฟฟ้าชำนาญงาน (นายประทีป รวยเจริญ) นายช่างไฟฟ้าชำนาญงาน
วิศวกร ตรวจแบบ		(นายพสุธร สีดาทอง) วิศวกรไฟฟ้าชำนาญการ
ตรวจสอบ		(นายมารุต ขาวสวน) วิศวกรโยธาชำนาญพิเศษ (ช่างสำรวจและดิน) หัวหน้าฝ่ายสาธารณูปโภค
ตรวจทาน		(นางสารัติน สุขะคัน) ผู้อำนวยการส่วนการโยธา
เห็นชอบ		(นางทิดยาพร เพชรประดับ) ระบบจัดการข้อมูลสารสนเทศ (นักวิชาการ) ผู้อำนวยการสำนักช่าง
เห็นชอบ		(นางทิดยาพร เพชรประดับ) รองปลัดองค์การบริหารส่วนจังหวัด
เห็นชอบ		(นางสาวนิภา ประชีพราย) ปลัดองค์การบริหารส่วนจังหวัด

อนุมัติ
(นายสุรศักดิ์ สมภักดี)

รองนายกองค์การบริหารส่วนจังหวัด ปฏิบัติราชการ


นายกองค์การบริหารส่วนจังหวัดสระบุรี

มาตราส่วน	NO SCALE	วัน/เดือน/ปี	
แบบเลขที่		แผ่นที่	01

จุดติดตั้งชุดเสาไฟถนนโคมไฟแอลอีดีพลังงานแสงอาทิตย์แบบประกอบในชุดเดียวกัน (Integrated Solar Cell LED Streetlight with Pole)

บริเวณประตูน้ำจึกษา หมู่ที่ 1 ตำบลดอนพุด ผ่านที่ว่าการอำเภอดอนพุด - สุดเขตเทศบาลตำบลดอนพุด หมู่ที่ 3

ตำบลดอนพุด เชื่อมต่อ องค์การบริหารส่วนตำบลไผ่ขวาง อำเภอบ้านหมอ จังหวัดสระบุรี

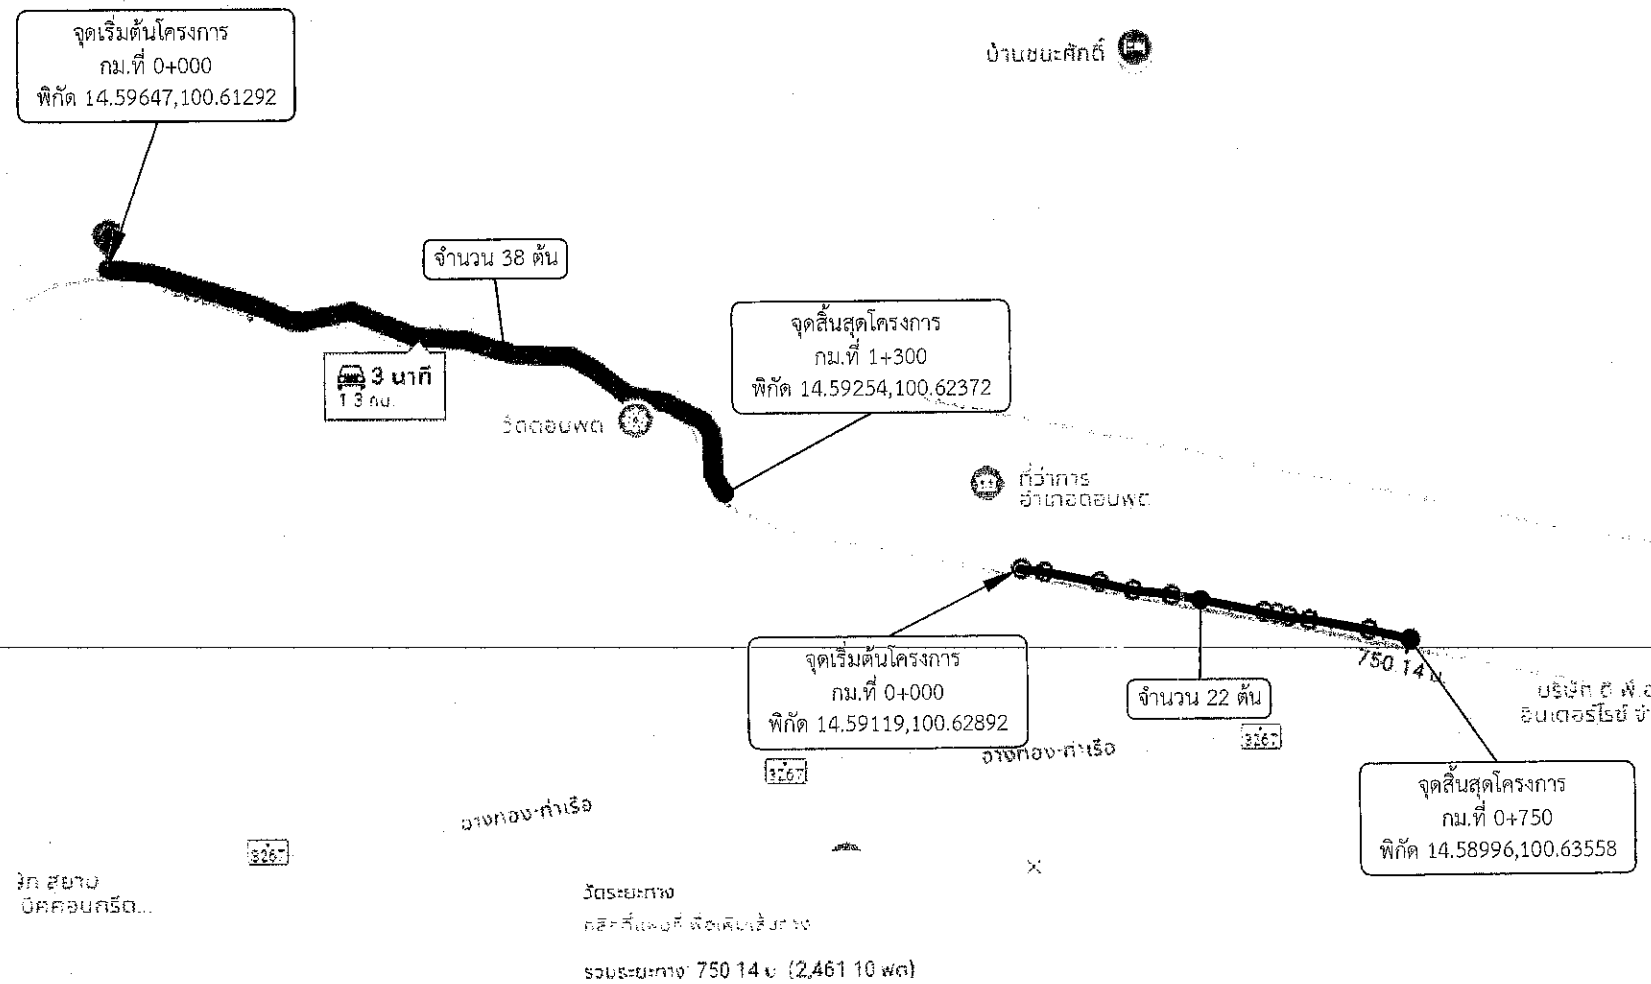


หมายเหตุ

- ตำแหน่งติดตั้งไฟฟ้าส่องสว่าง อาจเปลี่ยนแปลงได้ตามความเหมาะสม ทั้งนี้ให้ขึ้นอยู่กับดุลยพินิจของคณะกรรมการตรวจรับพัสดุและช่างควบคุมงานกำหนด
- ระยะมิติที่ไม่ชัดเจนหรือขัดแย้งให้ผู้รับจ้างเสนอคณะกรรมการตรวจการจ้าง และช่างผู้ควบคุมงานพิจารณาอนุมัติดำเนินการ
- ระยะห่างระหว่างต้น 35 เมตร

สัญลักษณ์ที่ใช้

- สป.ถ
- จุดเริ่มต้นสายทาง
- จุดสิ้นสุดสายทาง
- จุดติดตั้งชุดเสาไฟถนนโคมไฟแอลอีดี
- พลังงานแสงอาทิตย์แบบประกอบในชุดเดียวกัน
- (Integrated Solar Cell LED Streetlight with Pole)
- จำนวน 60 ต้น

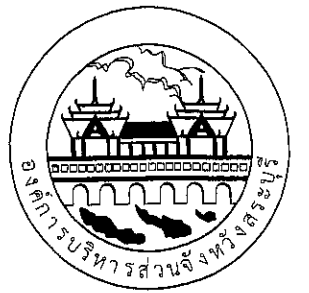

องค์การบริหารส่วนจังหวัดสระบุรี


โครงการ
จุดติดตั้งไฟฟ้าส่องสว่างโคมพลังงานแสงอาทิตย์
แบบประกอบในชุดเดียวกัน
(Integrated Solar Cell LED Streetlight with Pole)
ตำบลดงเตงาว อำเภอดอนพุด จังหวัดสระบุรี

เขียนแบบ		(นายปาวณ ศรีสุพรรณ) นายช่างไฟฟ้าชำนาญงาน
สำรวจ และ ออกแบบ		(นายณัฐกิตติ ทองนตร) นายช่างไฟฟ้าปฏิบัติงาน (นายปาวณ ศรีสุพรรณ) นายช่างไฟฟ้าชำนาญงาน (นายประทีป รวยเจริญ) นายช่างไฟฟ้าชำนาญงาน
วิศวกร ตรวจแบบ	ททอ.	(นายพชร สิตาทอง) วิศวกรไฟฟ้าชำนาญการ
ตรวจสอบ		(นายมารุต ชาวสวน) วิศวกรโยธาชำนาญการพิเศษ หัวหน้าฝ่ายสาธารณูปโภค
ตรวจทาน		(นางสรารัตน์ สุขสมคัน) ผู้อำนวยการส่วนการโยธา
เห็นชอบ		(นางพิทยาพร เพชรประดับ) รองปลัดองค์การบริหารส่วนจังหวัด
เห็นชอบ		(นางพิทยาพร เพชรประดับ) รองปลัดองค์การบริหารส่วนจังหวัด
เห็นชอบ		(นางสาวนิภา ประชัญญา) ปลัดองค์การบริหารส่วนจังหวัด
อนุมัติ		(นายสุรศักดิ์ สมรักดี) นายกองค์การบริหารส่วนจังหวัด ปฏิบัติราชการ
รองนายก		(นายสุรศักดิ์ สมรักดี) รองนายกองค์การบริหารส่วนจังหวัด
มาตราส่วน	NO SCALE	วัน/เดือน/ปี
แบบเลขที่		แผ่นที่

จุดติดตั้งชุดเสาไฟถนนโคมไฟแอลอีดีพลังงานแสงอาทิตย์แบบประกอบในชุดเดียวกัน (Integrated Solar Cell LED Streetlight with Pole)

บริเวณถนนสายเลียบบคลอง 23 (ฝั่งซ้าย) - สุดเขตเทศบาลตำบลดอนพุท หมู่ที่ 3

ตำบลดอนพุท อำเภอดอนพุท จังหวัดสระบุรี

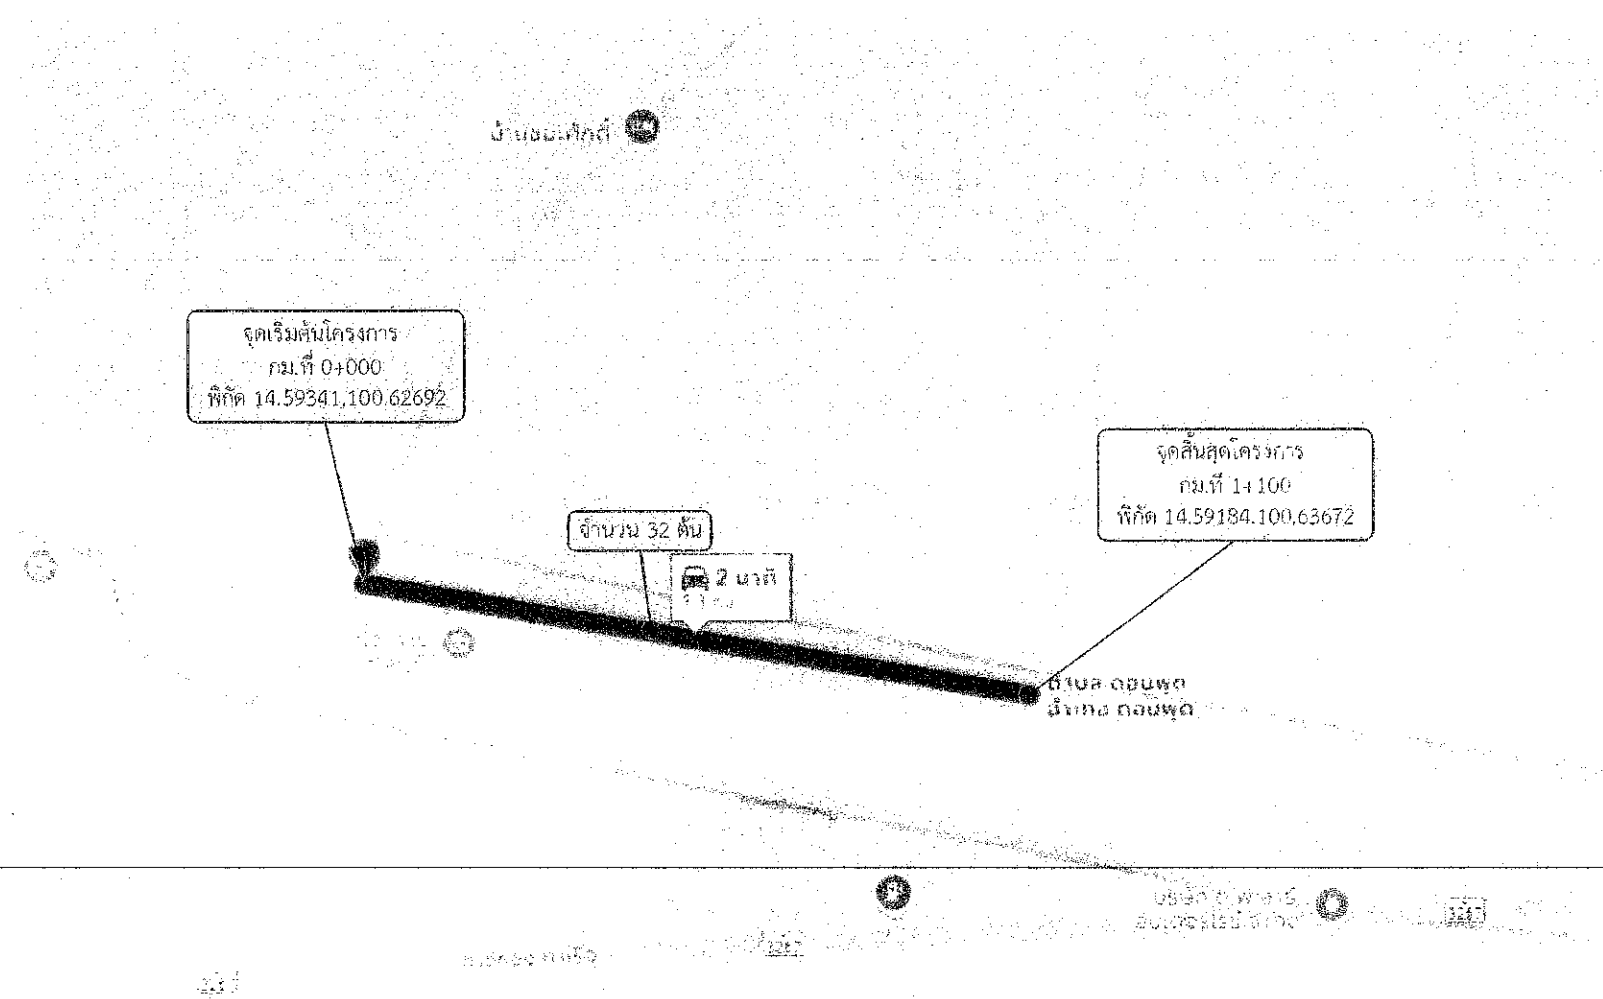


สัญลักษณ์ที่ใช้

- ▶ สบ.ถ
- จุดเริ่มต้นสายทาง
- จุดสิ้นสุดสายทาง
- จุดติดตั้งชุดเสาไฟถนนโคมไฟแอลอีดีพลังงานแสงอาทิตย์แบบประกอบในชุดเดียวกัน (Integrated Solar Cell LED Streetlight with Pole) จำนวน 32 ต้น

หมายเหตุ

- ตำแหน่งติดตั้งโคมไฟสาธารณะ อาจเปลี่ยนแปลงได้ตามความเหมาะสม
- ทำหน้าที่ขึ้นอยู่กับดุลยพินิจของคณะกรรมการตรวจรับพัสดุและช่างควบคุมงานค่าเบ็ด
- ระยะเวลาที่ไม่ชัดเจนหรือขัดแย้งให้ผู้รับจ้างเสนอคณะกรรมการตรวจการจ้าง และช่างผู้ควบคุมงานพิจารณาอนุมัติดำเนินการ
- ระยะห่างระหว่างต้น 30 เมตร

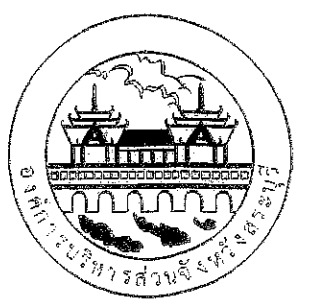

องค์การบริหารส่วนจังหวัดสระบุรี

โครงการ
จุดติดตั้งโคมไฟถนนโคมไฟแอลอีดีพลังงานแสงอาทิตย์แบบประกอบในชุดเดียวกัน
Integrated Solar Cell LED Streetlight with Pole
ตำบลดอนพุท อำเภอดอนพุท จังหวัดสระบุรี

เขียนแบบ		นายป. สริสงกรณ์ นายช่างไฟฟ้าชำนาญงาน
สำรวจและออกแบบ		นายณัฐกร กิจกร นายช่างไฟฟ้าปฏิบัติงาน นายป. สริสงกรณ์ นายช่างไฟฟ้าชำนาญงาน นายประทีป รวยเจริญ นายช่างไฟฟ้าชำนาญงาน
วิเคราะห์ตรวจสอบ		นายพชร สิริสงกรณ์ วิศวกรไฟฟ้าชำนาญงาน
ตรวจสอบ		นายพชร สิริสงกรณ์ วิศวกรไฟฟ้าชำนาญงาน
ตรวจสอบ		นายพชร สิริสงกรณ์ วิศวกรไฟฟ้าชำนาญงาน
เก็บรอบ		นายพชร สิริสงกรณ์ วิศวกรไฟฟ้าชำนาญงาน
เก็บรอบ		นายพชร สิริสงกรณ์ วิศวกรไฟฟ้าชำนาญงาน
เก็บรอบ		นายพชร สิริสงกรณ์ วิศวกรไฟฟ้าชำนาญงาน


อนุมัติ
(นายสุรศักดิ์ สมภักดิ์)
รองนายกองค์การบริหารส่วนจังหวัด ปฏิบัติราชการแทน
นายกองค์การบริหารส่วนจังหวัดสระบุรี

มาตราส่วน	1:10 SCALE	วัน เดือน ปี	
แบบร่าง		แผ่นที่	03

จุดติดตั้งชุดเสาไฟถนนโคมไฟแอลอีดีพลังงานแสงอาทิตย์แบบประกอบในชุดเดียวกัน (Integrated Solar Cell LED Streetlight with Pole)

บริเวณสามแยกที่ดินนางสมปอง ศรีเมือง ถึงบ้านนายจรูญ พูลสวัสดิ์ หมู่ที่ 3

ตำบลหนองบัว อำเภอบ้านหมอ จังหวัดสระบุรี

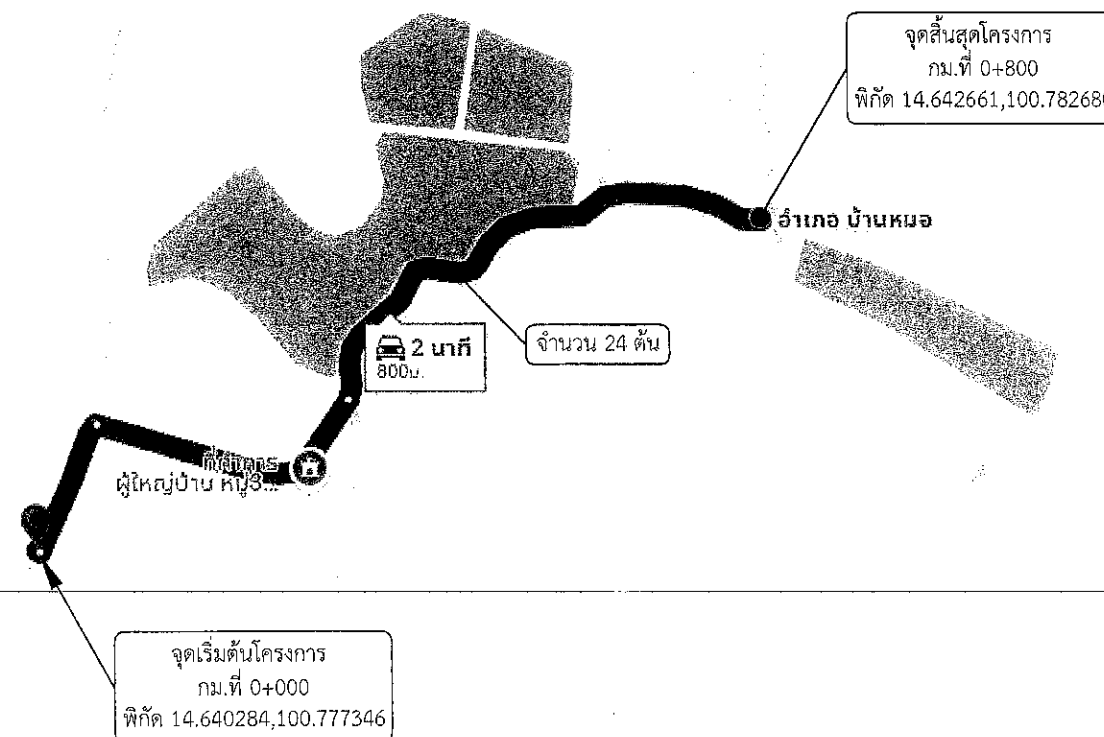

หมายเหตุ

- ตำแหน่งติดตั้งไฟฟ้าส่องสว่าง อาจเปลี่ยนแปลงได้ตามความเหมาะสม ทั้งนี้ให้ขึ้นอยู่กับดุลยพินิจของคณะกรรมการตรวจรับพัสดุและช่างควบคุมงานกำหนด
- ระยะมิติที่ไม่ชัดเจนหรือขัดแย้งให้ผู้รับจ้างเสนอคณะกรรมการตรวจการจ้าง และช่างผู้ควบคุมงานพิจารณาอนุมัติดำเนินการ
- ระยะห่างระหว่างต้น 35 เมตร

สัญลักษณ์ที่ใช้



ส.บ.ถ
จุดเริ่มต้นสายทาง
จุดสิ้นสุดสายทาง
จุดติดตั้งชุดเสาไฟถนนโคมไฟแอลอีดี
พลังงานแสงอาทิตย์แบบประกอบในชุดเดียวกัน
(Integrated Solar Cell LED Streetlight with Pole)
จำนวน 24 ต้น



องค์การบริหารส่วนจังหวัดสระบุรี

โครงการ
จุดติดตั้งไฟฟ้าแสงสว่างโคมพลังงานแสงอาทิตย์
แบบประกอบในชุดเดียวกัน
(Integrated Solar Cell LED Streetlight with Pole)
ตำบลหนองบัว อำเภอบ้านหมอ จังหวัดสระบุรี


เขียนแบบ		(นายณัฐกิตติ ทองนตร) นายช่างไฟฟ้าปฏิบัติงาน
สำรวจ และ ออกแบบ		(นายณัฐกิตติ ทองนตร) นายช่างไฟฟ้าปฏิบัติงาน (นายปาลวัฒน์ ศรีสุพรรณ) นายช่างไฟฟ้าชำนาญงาน (นายประทีป รวยเจริญ) นายช่างไฟฟ้าชำนาญงาน
วิศวกร ตรวจแบบ		(นายพธร สิตาทอง) วิศวกรไฟฟ้าชำนาญการ
ตรวจสอบ		(นายมารุต ชาวสวน) วิศวกรไฟฟ้าชำนาญการพิเศษ (ระ : วิศวกรไฟฟ้า) หัวหน้าฝ่ายสาธารณูปโภค
ตรวจทาน		(นางสรารัตน์ สุขมะตัน) ผู้อำนวยการส่วนการโยธา
เห็นชอบ		(นางทิตยาพร เพชรประดับ) รองปลัดองค์การบริหารส่วนจังหวัด
เห็นชอบ		(นางทิตยาพร เพชรประดับ) รองปลัดองค์การบริหารส่วนจังหวัด
เห็นชอบ		(นางสาวนิภา ประชีพราย) ปลัดองค์การบริหารส่วนจังหวัด
อนุมัติ		(นายสุศักดิ์ สมภักดิ์) รองนายกองค์การบริหารส่วนจังหวัด ปฏิบัติราชการแทน นายกองค์การบริหารส่วนจังหวัดสระบุรี

มาตราส่วน	วัน/เดือน/ปี
NO SCALE	
แบบเลขที่	แผ่นที่
	01

จุดติดตั้งชุดเสาไฟถนนโคมไฟแอลอีดีพลังงานแสงอาทิตย์แบบประกอบในชุดเดียวกัน (Integrated Solar Cell LED Streetlight with Pole)

บริเวณสามแยกบ้านนายสมนึก พิมพ์สอน ถึงสายสบ.ถ94 - 001 (ร้านธชา - บ้านหนองแข) หมู่ที่ 3


ตำบลหนองบัว อำเภอบ้านหมอ จังหวัดสระบุรี

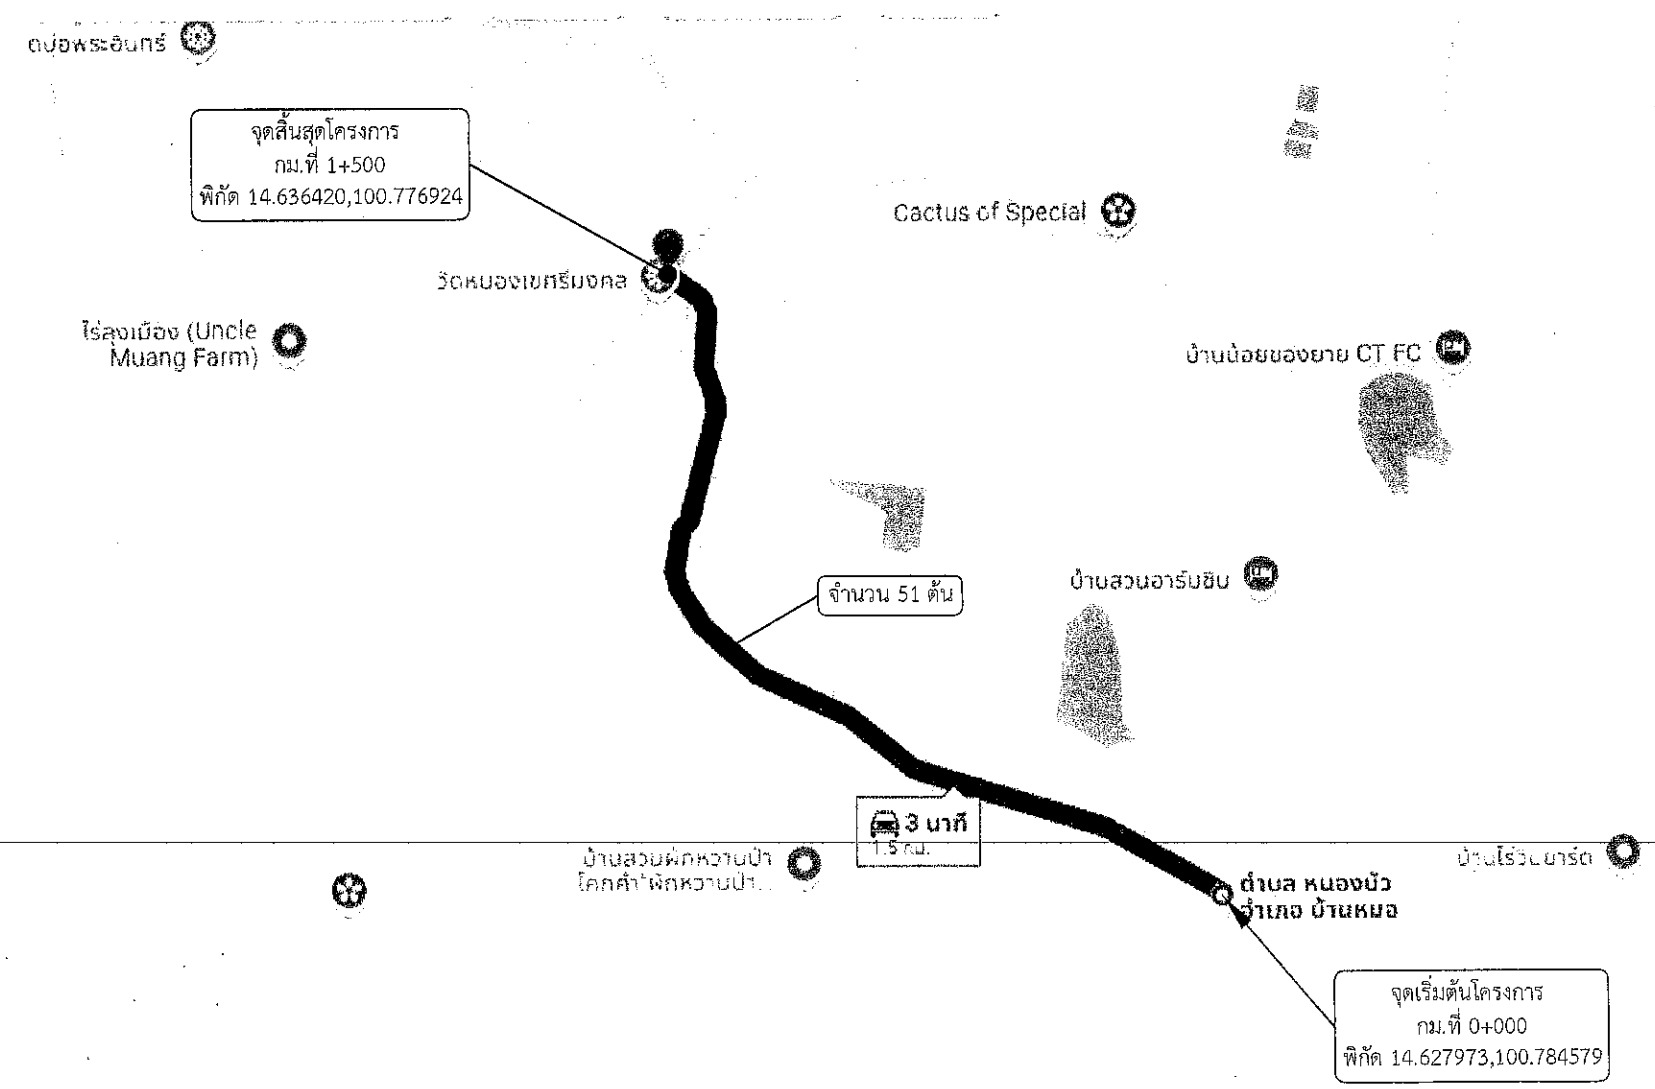

- หมายเหตุ
- ตำแหน่งติดตั้งไฟฟ้าส่องสว่าง อาจเปลี่ยนแปลงได้ตามความเหมาะสม ทั้งนี้ให้ขึ้นอยู่กับดุลยพินิจของคณะกรรมการตรวจรับพัสดุและช่างควบคุมงานกำหนด
 - ระยะมิติที่ไม่ชัดเจนหรือขัดแย้งให้ผู้รับจ้างเสนอคณะกรรมการตรวจการจ้าง และช่างผู้ควบคุมงานพิจารณาอนุมัติดำเนินการ
 - ระยะทางระหว่างต้น 30 เมตร

สัญลักษณ์ที่ใช้

- สป.ถ
- จุดเริ่มต้นสายทาง
- จุดสิ้นสุดสายทาง
- จุดติดตั้งชุดเสาไฟถนนโคมไฟแอลอีดี
- พลังงานแสงอาทิตย์แบบประกอบในชุดเดียวกัน
- (Integrated Solar Cell LED Streetlight with Pole)
- จำนวน 51 ต้น

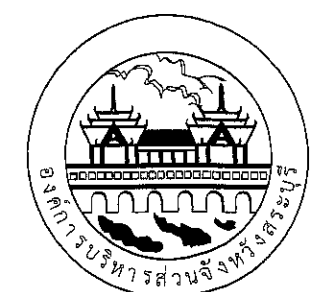

องค์การบริหารส่วนจังหวัดสระบุรี


โครงการ จุดติดตั้งไฟฟ้าแสงสว่างโคมพลังงานแสงอาทิตย์ แบบประกอบในชุดเดียวกัน (Integrated Solar Cell LED Streetlight with Pole) ตำบลหนองบัว อำเภอบ้านหมอ จังหวัดสระบุรี		
เขียนแบบ		(นายณัฏฐกิตติ ทองเนตร) นายช่างไฟฟ้าปฏิบัติงาน
สำรวจ และ ออกแบบ		(นายณัฏฐกิตติ ทองเนตร) นายช่างไฟฟ้าปฏิบัติงาน (นายปารวณัน ศรีสุพรรณ) นายช่างไฟฟ้าชำนาญงาน (นายประทีป รวยเจริญ) นายช่างไฟฟ้าชำนาญงาน
วิศวกร ตรวจแบบ		(นายพชร สีดาทอง) วิศวกรไฟฟ้าชำนาญการ
ตรวจสอบ		(นายมารุต ขาวสวน) วิศวกรไฟฟ้าชำนาญการพิเศษ หัวหน้าฝ่ายสาธารณูปโภค
ตรวจทาน		(นางสาวรัตน์ สุขมะดัน) ผู้อำนวยการส่วนการโยธา
เห็นชอบ		(นางณิชาพร เพชรประดับ) รองปลัดองค์การบริหารส่วนจังหวัด ผู้อำนวยการสำนักช่าง
เห็นชอบ		(นางพิทยาพร เพชรประดับ) รองปลัดองค์การบริหารส่วนจังหวัด
เห็นชอบ		(นางสาวนิภา ประชีพฉาย) ปลัดองค์การบริหารส่วนจังหวัด
อนุมัติ		(นายสุรศักดิ์ สมภักดี)
รองนายกองค์การบริหารส่วนจังหวัด ปฏิบัติราชการ		
นายกองค์การบริหารส่วนจังหวัดสระบุรี		
ชื่อตำแหน่ง		
รูปแนบตามยาว		

มาตราส่วน	วัน/เดือน/ปี
NO SCALE	
แบบเลขที่	แผ่นที่
	02

จุดติดตั้งชุดเสาไฟถนนโคมไฟแอลอีดีพลังงานแสงอาทิตย์แบบประกอบในชุดเดียวกัน (Integrated Solar Cell LED Streetlight with Pole)

บริเวณแยกถนนสายสบ.ถ1 - 0027 (สายบ้านดินสอพอง - บ้านโคกเสลา) บริเวณบ้านนายพรศักดิ์ เถลิ้มวัฒน์ หมู่ที่ 7

ถึงสามแยกร้านสุขอานันท์ หมู่ที่ 3 ตำบลหนองบัว อำเภอบ้านหมอ จังหวัดสระบุรี

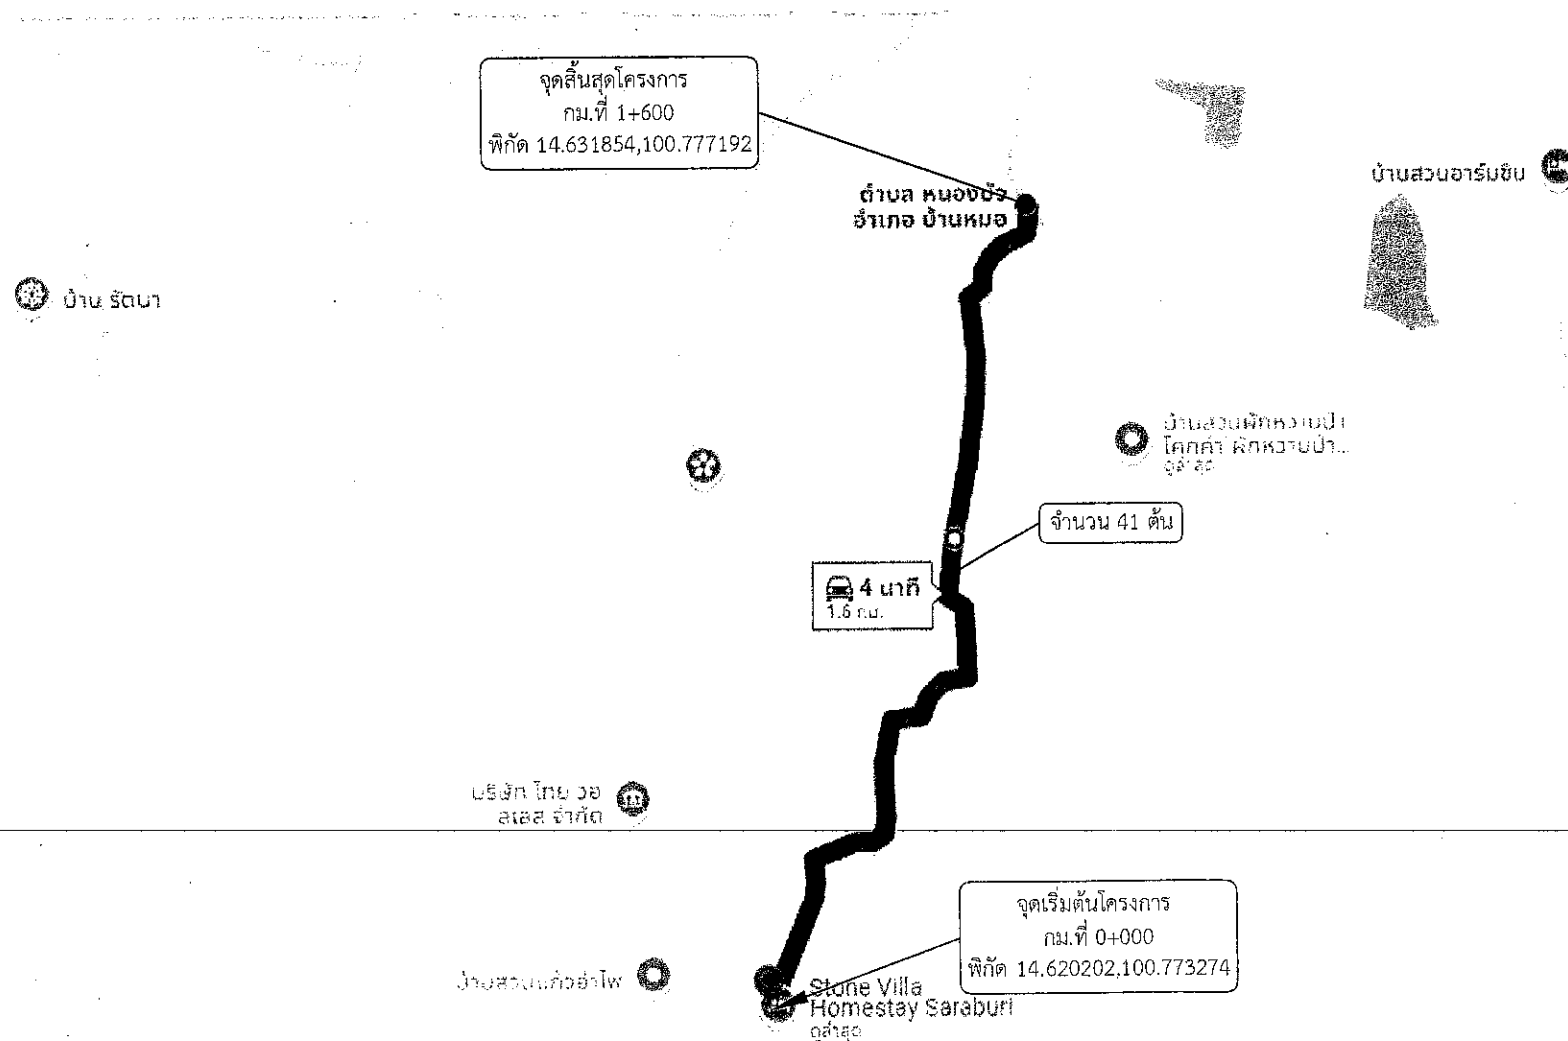

หมายเหตุ

- ตำแหน่งติดตั้งไฟฟ้าส่องสว่าง อาจเปลี่ยนแปลงได้ตามความเหมาะสม
- ทั้งนี้ให้ขึ้นอยู่กับดุลยพินิจของคณะกรรมการตรวจรับพัสดุและช่างควบคุมงานกำหนด
- ระยะมิติที่ไม่ชัดเจนหรือขัดแย้งให้ผู้รับจ้างเสนอคณะกรรมการตรวจการจ้าง และช่างผู้ควบคุมงานพิจารณาอนุมัติดำเนินการ
- ระยะห่างระหว่างต้น 40 เมตร

สัญลักษณ์ที่ใช้



สบ.ถ
จุดเริ่มต้นสายทาง
จุดสิ้นสุดสายทาง
จุดติดตั้งชุดเสาไฟถนนโคมไฟแอลอีดี
พลังงานแสงอาทิตย์แบบประกอบในชุดเดียวกัน
(Integrated Solar Cell LED Streetlight with Pole)
จำนวน 41 ต้น



องค์การบริหารส่วนจังหวัดสระบุรี

โครงการ
จุดติดตั้งไฟฟ้าแสงสว่างโคมพลังงานแสงอาทิตย์
แบบประกอบในชุดเดียวกัน
(Integrated Solar Cell LED Streetlight with Pole)
ตำบลหนองบัว อำเภอบ้านหมอ จังหวัดสระบุรี

เขียนแบบ		(นายณัฏฐกิตติ ทองเนตร) นายช่างไฟฟ้าปฏิบัติงาน
สำรวจ และ ออกแบบ		(นายณัฏฐกิตติ ทองเนตร) นายช่างไฟฟ้าปฏิบัติงาน (นายปาลวัฒน์ ศรีสุพรรณ) นายช่างไฟฟ้าชำนาญงาน (นายประทีป รวยเจริญ) นายช่างไฟฟ้าชำนาญงาน
วิศวกร ตรวจแบบ		(นายพชร สิตาทอง) วิศวกรไฟฟ้าชำนาญการ
ตรวจสอบ		(นายมารุต ชาวARN) วิศวกรไฟฟ้าชำนาญการพิเศษ หัวหน้าฝ่ายสาธารณูปโภค
ตรวจทาน		(นางสรารัตน์ สุขมะดัน) ผู้อำนวยการส่วนการโยธา
เห็นชอบ		(นางนิตยาพร เพชรประดับ) รองปลัดองค์การบริหารส่วนจังหวัด ผู้อำนวยการสำนักช่าง
เห็นชอบ		(นางนิตยาพร เพชรประดับ) รองปลัดองค์การบริหารส่วนจังหวัด
เห็นชอบ		(นางสาวนิภา ประชีพราย) ปลัดองค์การบริหารส่วนจังหวัด
อนุมัติ		(นายสุรศักดิ์ สมภักดิ์) รองนายกองค์การบริหารส่วนจังหวัด ปฏิบัติราชการแทน

นายกององค์การบริหารส่วนจังหวัดสระบุรี

ชื่อตำแหน่ง

มาตราส่วน

NO SCALE

วันที่


แผ่นที่

จุดติดตั้งชุดเสาไฟถนนโคมไฟแอลอีดีพลังงานแสงอาทิตย์แบบประกอบในชุดเดียวกัน (Integrated Solar Cell LED Streetlight with Pole)

บริเวณแยกถนนสายสบ.ถ1 - 0027 (สายบ้านดินสอพอง - บ้านโคกเสลา) บริเวณสามแยกโรงเรียนวัดโคกเสลา หมู่ที่ 5

ถึงถนนสายสบ.ถ1 - 0028 (สายบ้านหนองคล้า - บ้านบ่อพระอินทร์) และเขตติดต่อเทศบาลสร้างโคก หมู่ที่ 1

ตำบลหนองบัว อำเภอบ้านหม้อ จังหวัดสระบุรี

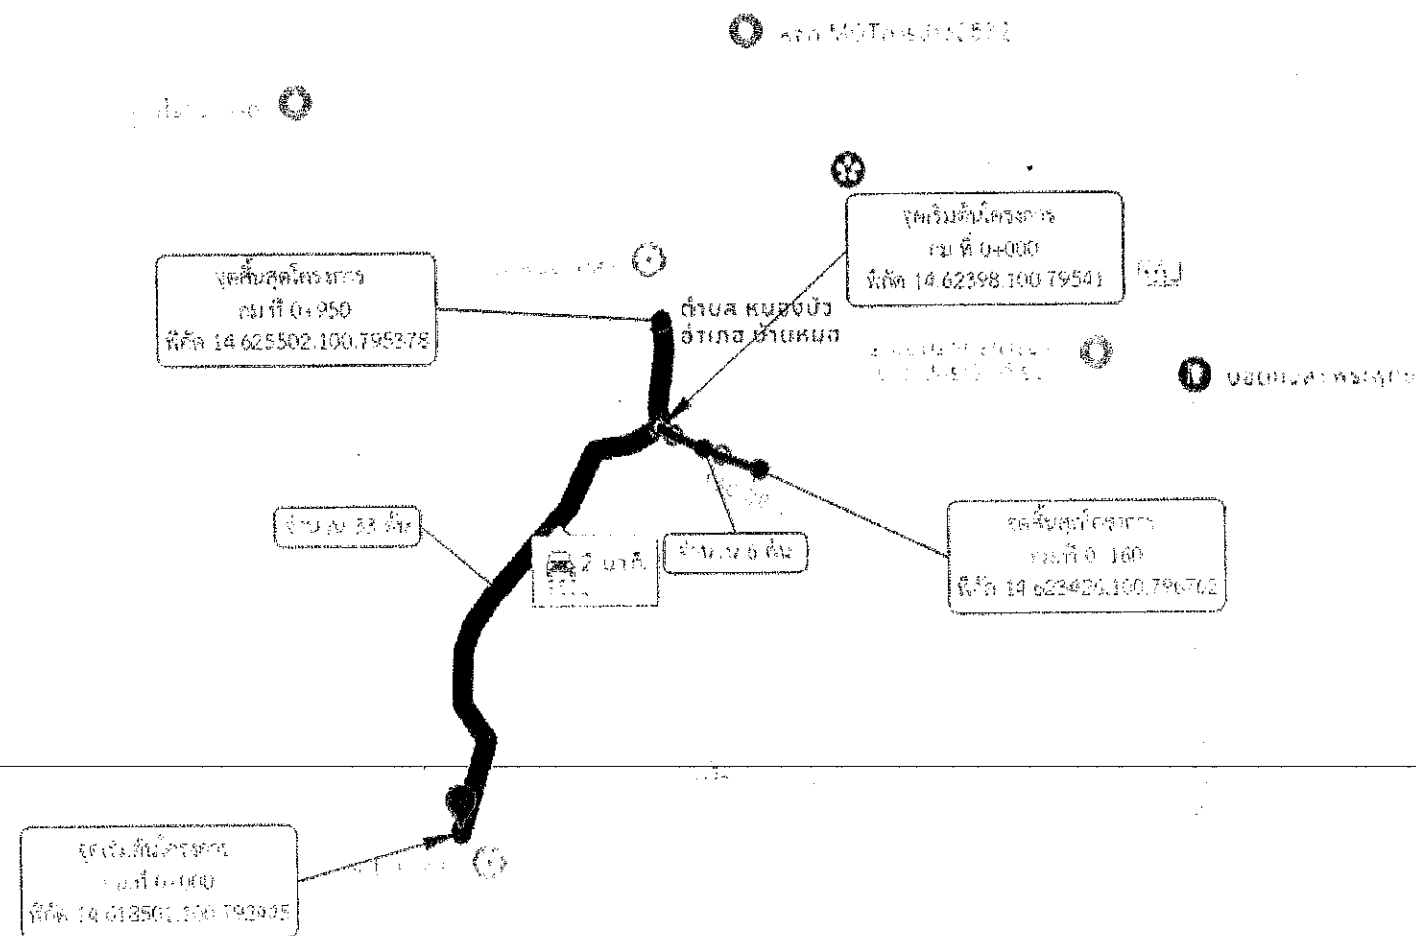

April 1966

[illegible]

ศูนย์การบริการส่วนจังหวัดสระบุรี

1. 1975-1976
 2. 1977-1978
 3. 1979-1980
 175. 2323-2324

[illegible]

รองนายกองค์การบริหารส่วนจังหวัด ปฏิบัติราชการแทน


ศูนย์ส่งเสริมวิชาการ บัณฑิตวิทยาลัย มหาวิทยาลัยราชภัฏวไลยอลงกรณ์

60145-0	60145-0
60145-0	60145-0

NO SCALE


04

10-10-1964

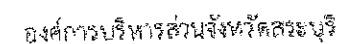

บริเวณแยกถนนสายสบ.ถ1 - 0027 (สายบ้านดินสอพอง - บ้านโคกเสลา) บริเวณซุ้มวัดหนองบัว ถึงเขตติดต่อเทศบาลตำบลสร้างโคก หมู่ที่ 1

ตำบลหนองบัว อำเภอบ้านหมอ จังหวัดสระบุรี

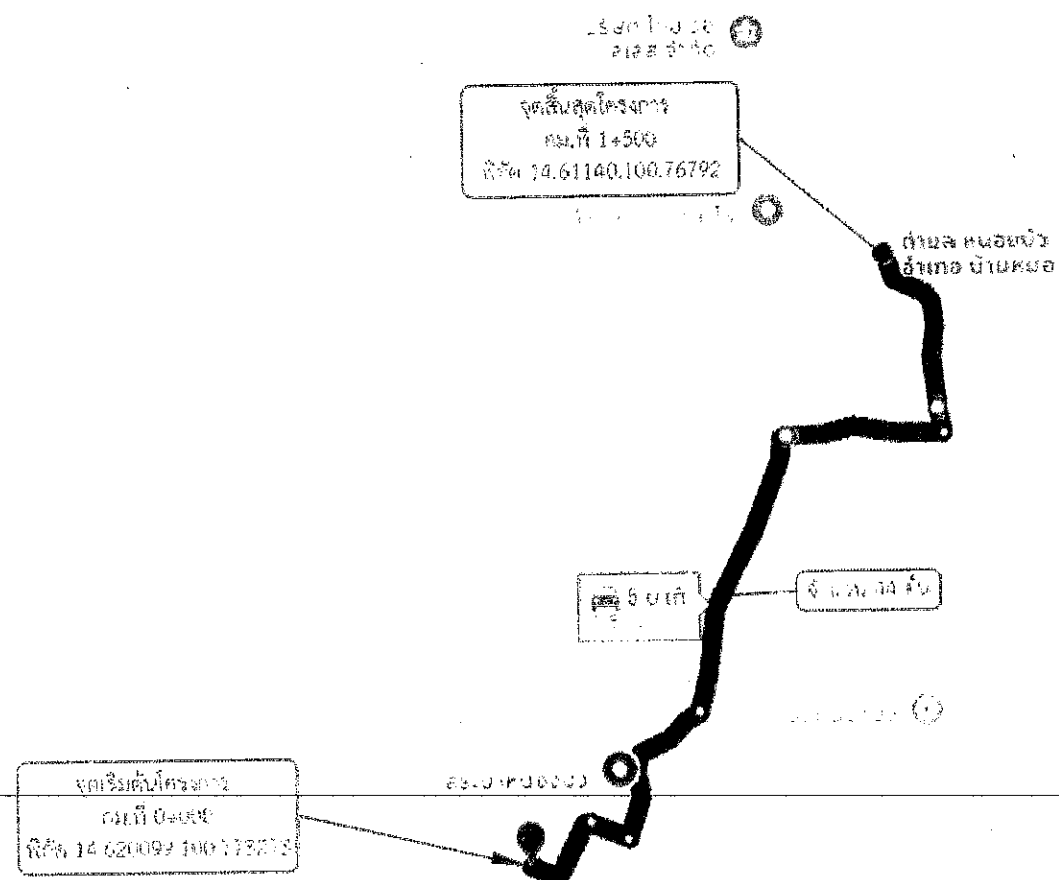

2000



รูป

วัสดุอุปกรณ์ :

(วัสดุอุปกรณ์)

วิธีการทำโครงงาน :

การนำผลไปใช้ประโยชน์ :

Integrated Solar Cell LED Streetlight (รฟท.)

จำนวน ๔๔ ชิ้น

108

รายงานกองจัดการบริหารส่วนจังหวัด ปฏิบัติราชการ

ศูนย์องค์การบริหารส่วนจังหวัดสระบุรี


[illegible]

NO SCALE

05

65

ตำบลหนองบัว อำเภอบ้านหมอ จังหวัดสระบุรี

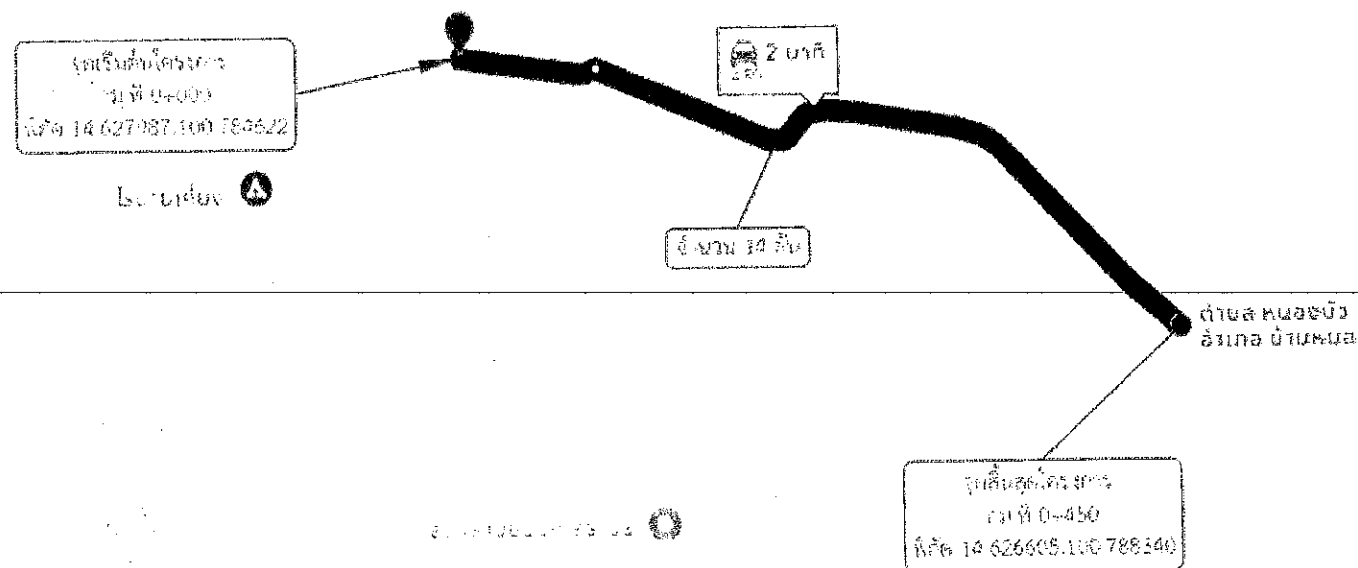[illegible]

จำนวน
จุดเริ่มต้นสายเคเบิล
จุดสิ้นสุดสายเคเบิล
จุดติดตั้งอุปกรณ์ไฟถนนในเคเบิลสล็อต
รหัสผ่านและชื่ออุปกรณ์ประกอบในชุดเคเบิล
Integrated Solar Cell LED Streetlight with PoE
จำนวน 14 ตัว

รองนายกองค์การบริหารส่วนจังหวัด ปฏิบัติราชการแทน

กรมการปกครองส่วนจังหวัดสระบุรี

2155-1174	2155-1174
-----------	-----------


NO SCALE	

07

จุดติดตั้งชุดเสาไฟถนนโคมไฟแอลอีดีพลังงานแสงอาทิตย์แบบประกอบในชุดเดียวกัน (Integrated Solar Cell LED Streetlight with Pole)

บริเวณถนน สาย สป.ถ.57007 ถนนมิตรภาพ - สามแยก ส.ส.ม.ช ปากทางเข้าสวนริมเขาถึงสะพานฟาร์มหมู หมู่ที่ 2

ต.ตลิ่งชัน อ.เมืองสระบุรี จ.สระบุรี

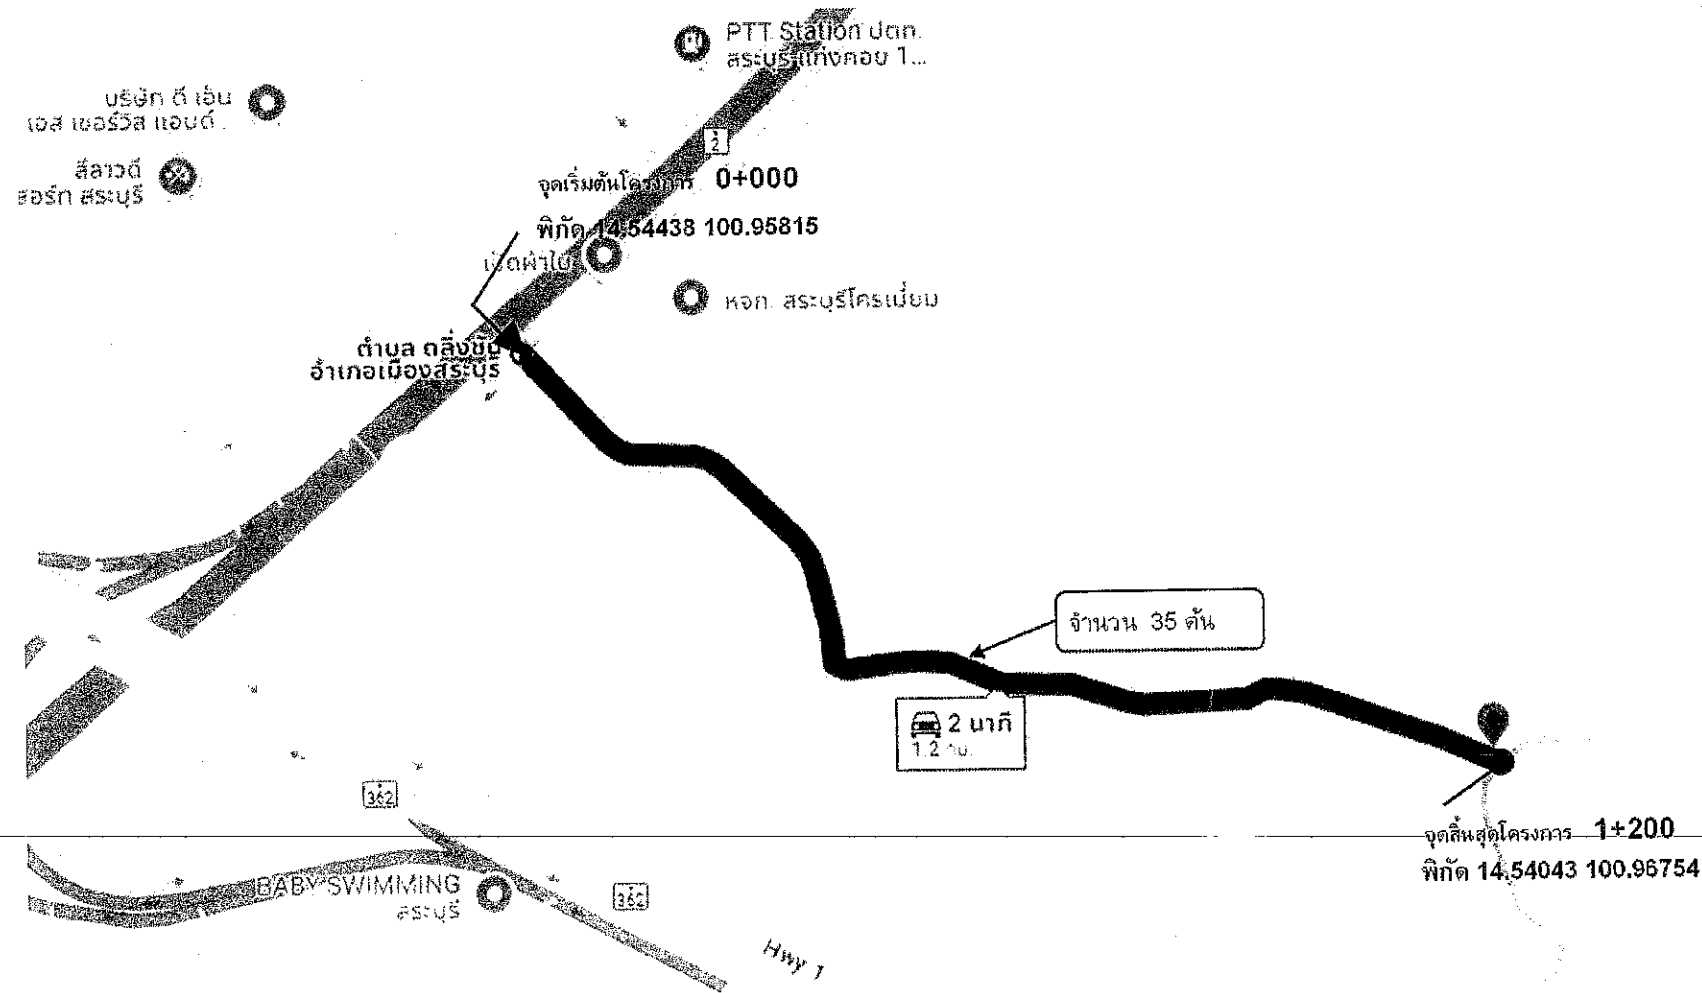

สัญลักษณ์ที่ใช้

- สป.ถ.
- จุดเริ่มต้นสายทาง
- จุดสิ้นสุดสายทาง
- จุดติดตั้งชุดเสาไฟถนนโคมไฟแอลอีดีพลังงานแสงอาทิตย์แบบประกอบในชุดเดียวกัน (Integrated Solar Cell LED Streetlight with Pole)
- จำนวน 35 ต้น

หมายเหตุ

- ตำแหน่งติดตั้งไฟฟ้าส่องสว่าง อาจเปลี่ยนแปลงได้ตามความเหมาะสม ทั้งนี้ให้ขึ้นอยู่กับดุลยพินิจของคณะกรรมการตรวจรับพัสดุและช่างควบคุมงานกำหนด
- ระยะเวลาที่ไม่ชัดเจนหรือขัดแย้งให้ผู้รับจ้างเสนอคณะกรรมการตรวจการจ้าง และช่างผู้ควบคุมงานพิจารณาอนุมัติดำเนินการ
- ระยะห่างระหว่างต้น 35 เมตร



องค์การบริหารส่วนจังหวัดสระบุรี

โครงการ
จุดติดตั้งไฟฟ้าส่องสว่างโคมพลังงานแสงอาทิตย์
แบบประกอบในชุดเดียวกัน
(Integrated Solar Cell LED Streetlight with Pole)
ต.ตลิ่งชัน อ.เมืองสระบุรี จ.สระบุรี

เขียนแบบ		(นายประทีป รวยเจริญ) นายช่างไฟฟ้าชำนาญงาน
สำรวจ และ ออกแบบ		(นายณัฏฐกิตติ ทองนง) นายช่างไฟฟ้าปฏิบัติงาน (นายปาลวัฒน์ ศรีสุพรรณ) นายช่างไฟฟ้าชำนาญงาน (นายประทีป รวยเจริญ) นายช่างไฟฟ้าชำนาญงาน
วิศวกร ตรวจแบบ		(นายพัสสร สีดาทอง) วิศวกรไฟฟ้าชำนาญการ
ตรวจสอบ		(นายมารุต ชาวสวน) วิศวกรไฟฟ้าชำนาญการ หัวหน้าฝ่ายสาธารณูปโภค
ตรวจทาน		(นางสรารัตน์ สุขมะตัน) ผู้อำนวยการส่วนการโยธา
เห็นชอบ		(นางสรารัตน์ สุขมะตัน) ผู้อำนวยการส่วนการโยธา ผู้อำนวยการสำนักงานช่าง
เห็นชอบ		(นางทิดยาพร เพชรประดับ) รองปลัดองค์การบริหารส่วนจังหวัด
เห็นชอบ		(นางสาวนิภา ประชีพอาย) ปลัดองค์การบริหารส่วนจังหวัด
อนุมัติ		(นายสุรศักดิ์ สมภักดี) นายกองค์การบริหารส่วนจังหวัด ปฏิบัติราชการแทนนายก

รองนายกองค์การบริหารส่วนจังหวัด ปฏิบัติราชการแทนนายก


นายกองค์การบริหารส่วนจังหวัดสระบุรี

มาตราส่วน	NO SCALE	วัน/เดือน/ปี
แบบเลขที่		แผ่นที่ 01

จุดติดตั้งชุดเสาไฟถนนโคมไฟแอลอีดีพลังงานแสงอาทิตย์แบบประกอบในชุดเดียวกัน (Integrated Solar Cell LED Streetlight with Pole)

บริเวณถนน สาย สป.ถ.57007 ถนนมิตรภาพ - สามแยก ส.ส.ม.ช ข้างโรงเรียนห้วยลีถึงสะพานฟาร์มหมู หมู่ที่ 5

ต.ตลิ่งชัน อ.เมืองสระบุรี จ.สระบุรี

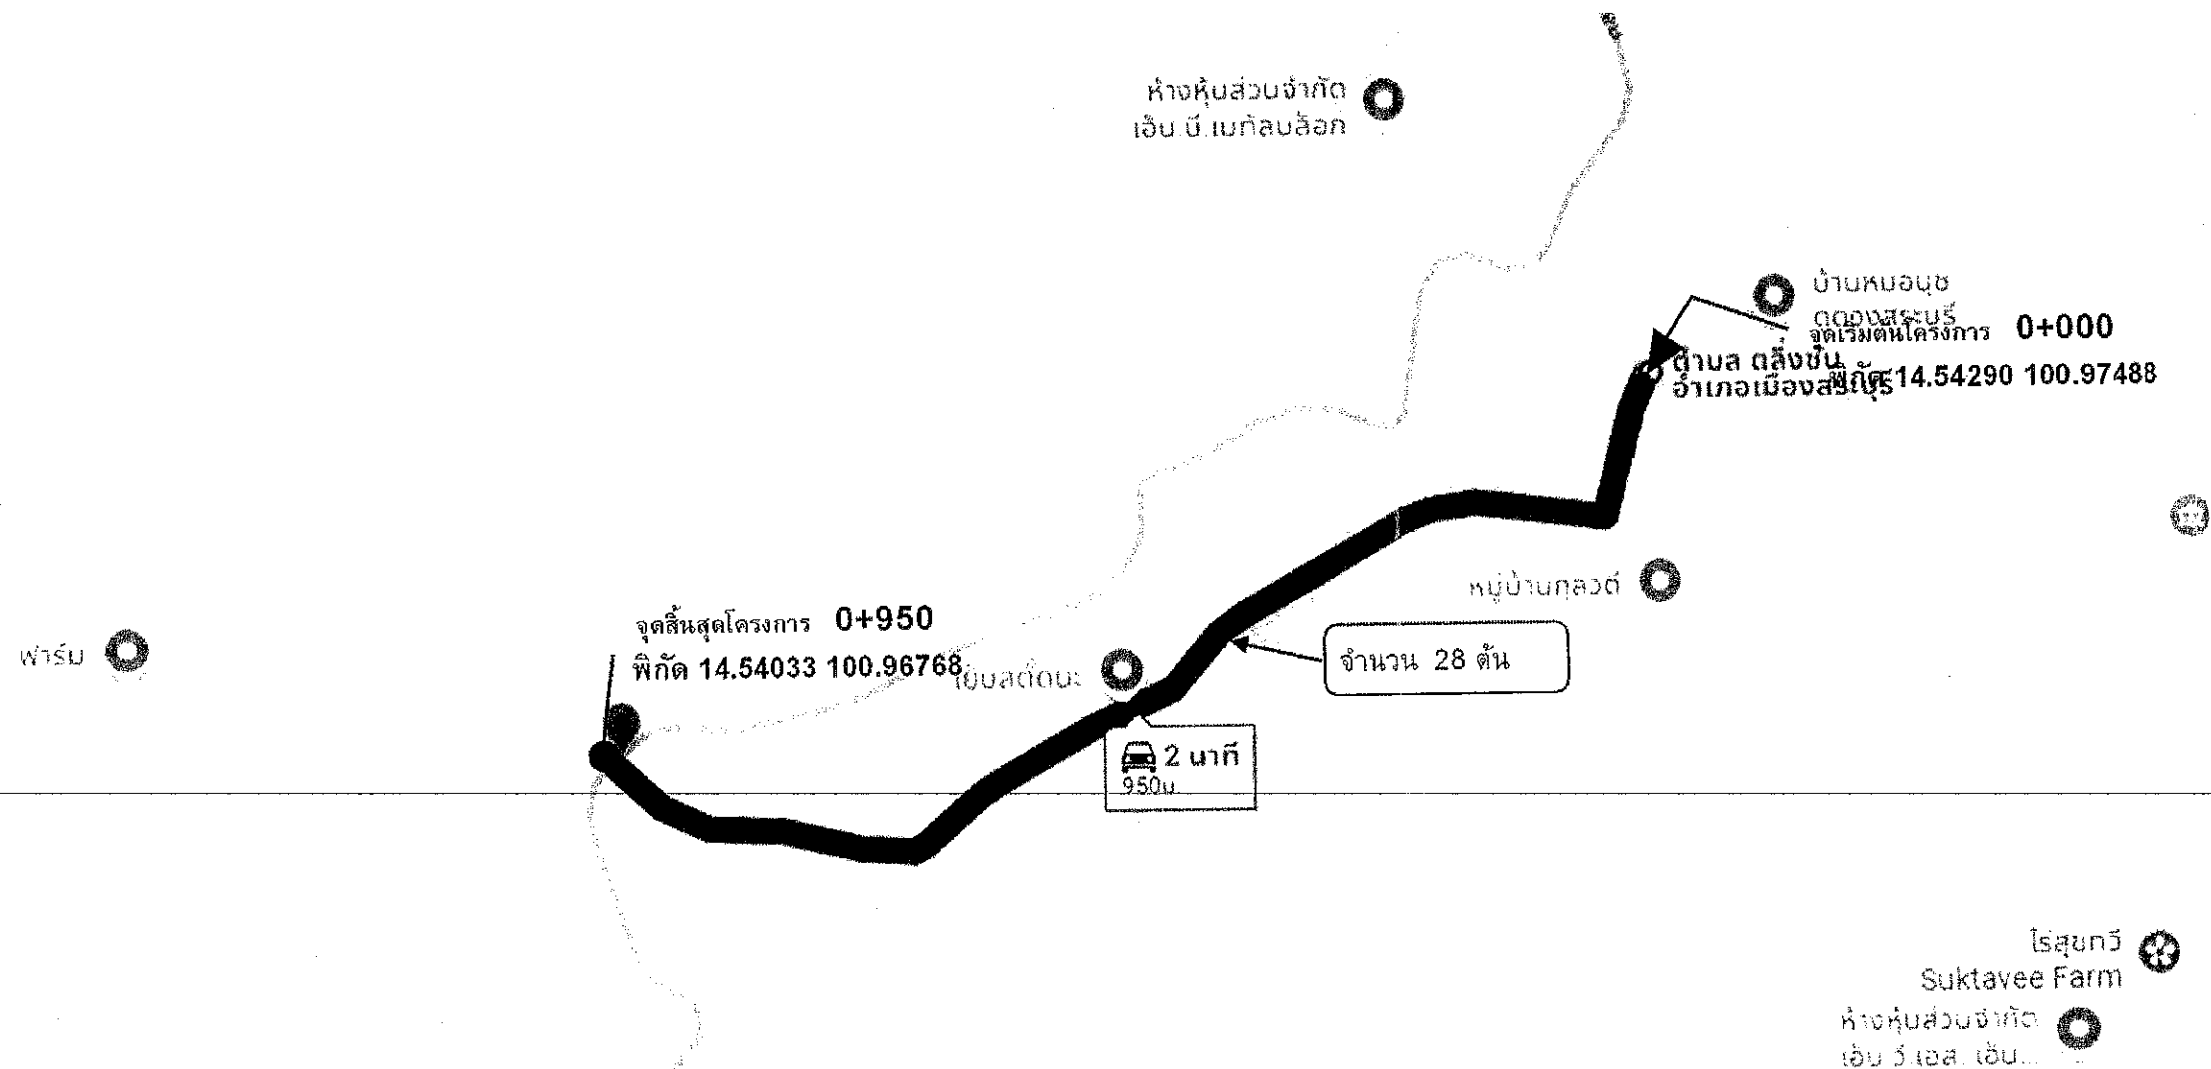

หมายเหตุ

- ตำแหน่งติดตั้งไฟฟ้าส่องสว่าง อาจเปลี่ยนแปลงได้ตามความเหมาะสม
- ทั้งนี้ให้ขึ้นอยู่กับดุลยพินิจของคณะกรรมการตรวจรับพัสดุและช่างควบคุมงานกำหนด
- ระยะมิติที่ไม่ชัดเจนหรือขัดแย้งให้ผู้รับจ้างเสนอคณะกรรมการตรวจการจ้าง
- และช่างผู้ควบคุมงานพิจารณาอนุมัติดำเนินการ
- ระยะห่างระหว่างต้น 35 เมตร

สัญลักษณ์ที่ใช้

- สป.ถ
- จุดเริ่มต้นสายทาง
- จุดสิ้นสุดสายทาง
- จุดติดตั้งชุดเสาไฟถนนโคมไฟแอลอีดีพลังงานแสงอาทิตย์แบบประกอบในชุดเดียวกัน (Integrated Solar Cell LED Streetlight with Pole) จำนวน 28 ต้น



องค์การบริหารส่วนจังหวัดสระบุรี


โครงการ
จุดติดตั้งไฟฟ้าแสงสว่างโคมพลังงานแสงอาทิตย์
แบบประกอบในชุดเดียวกัน
(Integrated Solar Cell LED Streetlight with Pole)
ต.ตลิ่งชัน อ.เมืองสระบุรี จ.สระบุรี

เขียนแบบ		(นายประทีป รวยเจริญ) นายช่างไฟฟ้าชำนาญงาน
สำรวจ และ ออกแบบ		(นายณัฏฐกิตติ ทองเนตร) นายช่างไฟฟ้าปฏิบัติงาน (นายปาลวัฒน์ ศรีสุพรรณ) นายช่างไฟฟ้าชำนาญงาน (นายประทีป รวยเจริญ) นายช่างไฟฟ้าชำนาญงาน
วิศวกร ตรวจแบบ		(นายพลธร สีดาทอง) วิศวกรไฟฟ้าชำนาญการ
ตรวจสอบ		(นายมาจุต ขาวสวน) วิศวกรโยธาชำนาญพิเศษ (รอง) วิศวกรโยธาในสำนักงาน หัวหน้าฝ่ายสาธารณูปโภค
ตรวจทาน		(นางสรารัตน์ สุขมะดัน) ผู้อำนวยการส่วนการโยธา
เห็นชอบ		(นางสรารัตน์ สุขมะดัน) ผู้อำนวยการส่วนการโยธา วิศวกรการโยธา ผู้อำนวยการสำนักช่าง
เห็นชอบ		(นางพิทยาพร เพชรประดับ) รองปลัดองค์การบริหารส่วนจังหวัด
เห็นชอบ		(นางสาวนิภา ประชีพฉาย) ปลัดองค์การบริหารส่วนจังหวัด
อนุมัติ		(นายสุรศักดิ์ สมภักดิ์) นายกองค์การบริหารส่วนจังหวัด ปฏิบัติราชการแทน ผู้ว่าราชการจังหวัดสระบุรี
มาตราส่วน	NO SCALE	วัน/เดือน/ปี
แบบเลขที่		แผ่นที่ 02

จุดติดตั้งชุดเสาไฟถนนโคมไฟแอลอีดีพลังงานแสงอาทิตย์แบบประกอบในชุดเดียวกัน (Integrated Solar Cell LED Streetlight with Pole)

บริเวณถนน สาย สป.ถ.59002 ปากทางเข้าบ้านห้วยลี - บ้านหนองกรุง ถนนสายห้วยลีถึงบ้านหนองกรุง หมู่ที่ 4

ต.ตลิ่งชัน อ.เมืองสระบุรี จ.สระบุรี

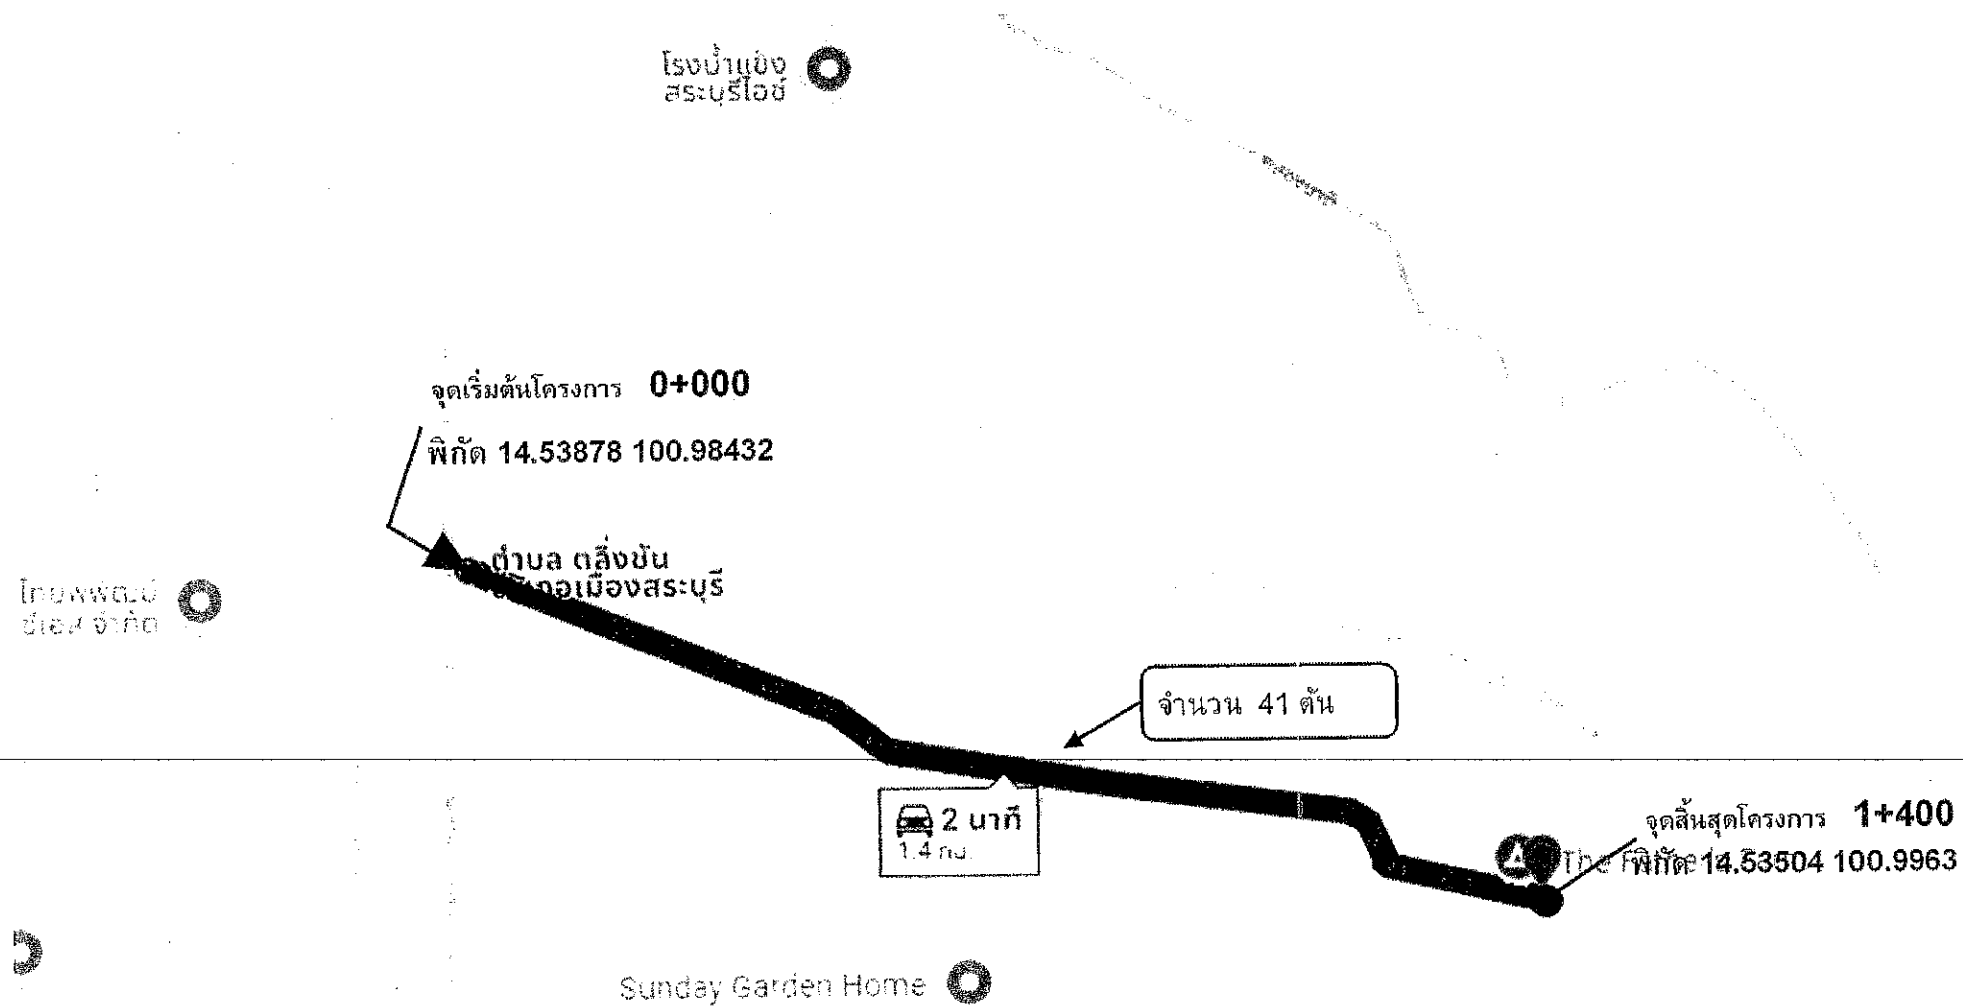

หมายเหตุ

- ตำแหน่งติดตั้งไฟฟ้าส่องสว่าง อาจเปลี่ยนแปลงได้ตามความเหมาะสม ทั้งนี้ให้ขึ้นอยู่กับดุลยพินิจของคณะกรรมการตรวจรับพัสดุและช่างควบคุมงานกำหนด
- ระยะมิติที่ไม่ชัดเจนหรือขัดแย้งให้ผู้รับจ้างเสนอคณะกรรมการตรวจการจ้าง และช่างผู้ควบคุมงานพิจารณาอนุมัติดำเนินการ
- ระยะห่างระหว่างต้น 35 เมตร

สัญลักษณ์ที่ใช้

- สป.ถ
- จุดเริ่มต้นสายทาง
- จุดสิ้นสุดสายทาง
- จุดติดตั้งชุดเสาไฟถนนโคมไฟแอลอีดี พลังงานแสงอาทิตย์แบบประกอบในชุดเดียวกัน (Integrated Solar Cell LED Streetlight with Pole)

จำนวน 41 ต้น



องค์การบริหารส่วนจังหวัดสระบุรี


โครงการ จุดติดตั้งไฟฟ้าแสงสว่างโคมพลังงานแสงอาทิตย์ แบบประกอบในชุดเดียวกัน (Integrated Solar Cell LED Streetlight with Pole) ต.ตลิ่งชัน อ.เมืองสระบุรี จ.สระบุรี

เขียนแบบ		(นายประทีป รวยเจริญ) นายช่างไฟฟ้าชำนาญงาน
สำรวจ และ ออกแบบ		(นายณัฏฐกิตติ ทองเนตร) นายช่างไฟฟ้าปฏิบัติงาน
		(นายปาลวัฒน์ ศรีสุพรรณ) นายช่างไฟฟ้าชำนาญงาน
		(นายประทีป รวยเจริญ) นายช่างไฟฟ้าชำนาญงาน
วิศวกร ตรวจสอบ		(นายเพชร สิตาทอง) วิศวกรไฟฟ้าชำนาญการ
ตรวจสอบ		(นายมารุต ชาวสวน) วิศวกรไฟฟ้าชำนาญการพิเศษ (ขอ : วิศวกรชำนาญพิเศษ) หัวหน้าฝ่ายสาธารณูปโภค
ตรวจทาน		(นางสรารัตน์ สุขชะคัน) ผู้อำนวยการส่วนการโยธา
เห็นชอบ		(นางสรารัตน์ สุขชะคัน) ผู้อำนวยการส่วนการโยธา-รักษาความปลอดภัย ผู้อำนวยการสำนักช่าง
เห็นชอบ		(นางกิตติยาพร เพชรประคับ) รองปลัดองค์การบริหารส่วนจังหวัด
เห็นชอบ		(นางสาวนิภา ประชีพฉาย) ปลัดองค์การบริหารส่วนจังหวัด
อนุมัติ		(นายสุรศักดิ์ สมภักดี) รองนายก อบจ.สระบุรี
อนุมัติ		(นายสุรศักดิ์ สมภักดี) นายก อบจ.สระบุรี
มาตราส่วน	NO SCALE	วัน/เดือน/ปี
แบบเลขที่		แผ่นที่ 04

จุดติดตั้งชุดเสาไฟถนนโคมไฟแอลอีดีพลังงานแสงอาทิตย์แบบประกอบในชุดเดียวกัน (Integrated Solar Cell LED Streetlight with Pole)

บริเวณถนนสาย ข้างหมู่บ้านยูงเกษ - คลองชลประทาน 4L หมู่ที่3

ตำบลผึ้งรวง อำเภอเฉลิมพระเกียรติ จังหวัดสระบุรี

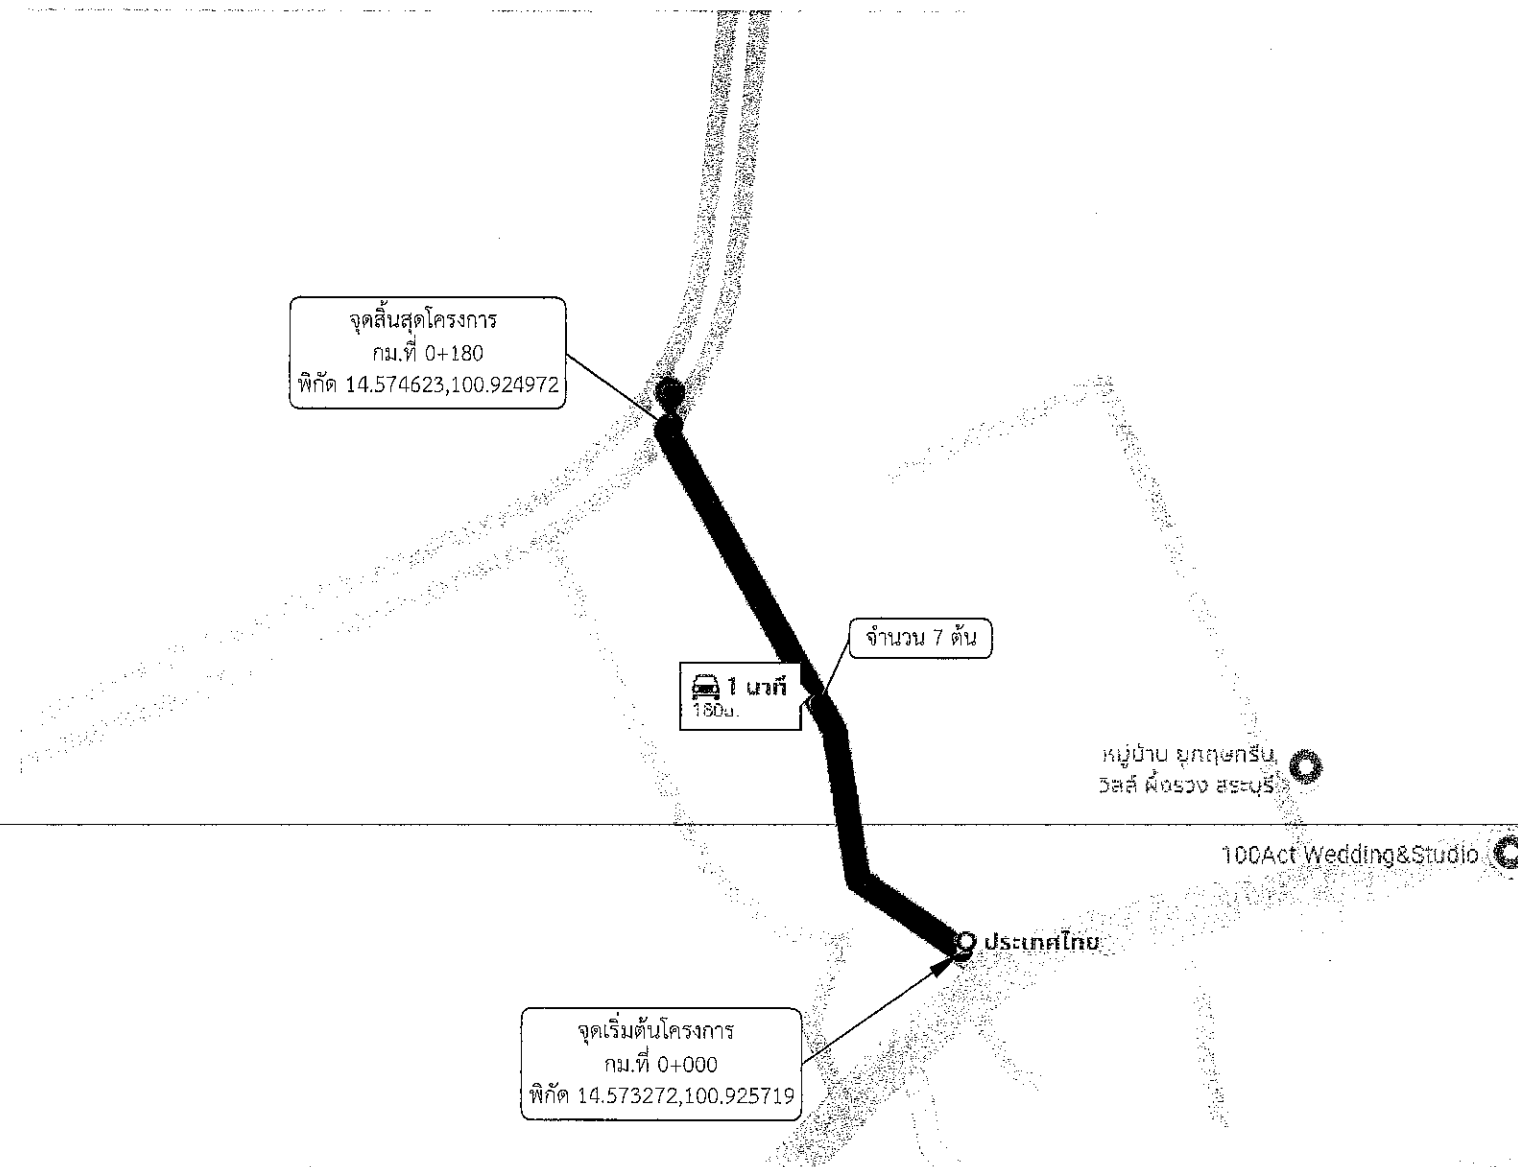

หมายเหตุ

- ตำแหน่งติดตั้งไฟฟ้าส่องสว่าง อาจเปลี่ยนแปลงได้ตามความเหมาะสม ทั้งนี้ให้ขึ้นอยู่กับดุลยพินิจของคณะกรรมการตรวจรับพัสดุและช่างควบคุมงานกำหนด
- ระยะเวลาที่ไม่ชัดเจนหรือขัดแย้งให้ผู้รับจ้างเสนอคณะกรรมการตรวจการจ้าง และช่างผู้ควบคุมงานพิจารณาอนุมัติดำเนินการ
- ระยะห่างระหว่างต้น 30 เมตร

สัญลักษณ์ที่ใช้

- สป.ถ
- จุดเริ่มต้นสายทาง
- จุดสิ้นสุดสายทาง
- จุดติดตั้งชุดเสาไฟถนนโคมไฟแอลอีดี
- พลังงานแสงอาทิตย์แบบประกอบในชุดเดียวกัน
- (Integrated Solar Cell LED Streetlight with Pole)
- จำนวน 7 ต้น



องค์การบริหารส่วนจังหวัดสระบุรี

โครงการ
จุดติดตั้งไฟฟ้าแสงสว่างโคมพลังงานแสงอาทิตย์
แบบประกอบในชุดเดียวกัน
(Integrated Solar Cell LED Streetlight with Pole)
ตำบลผึ้งรวง อำเภอเฉลิมพระเกียรติ จังหวัดสระบุรี

เขียนแบบ		(นายปาสวัฒน์ ศรีสุพรรณ) นายช่างไฟฟ้าชำนาญงาน
สำรวจ และ ออกแบบ		(นายณัฐกิตติ ทองเนตร) นายช่างไฟฟ้าปฏิบัติงาน (นายปาสวัฒน์ ศรีสุพรรณ) นายช่างไฟฟ้าชำนาญงาน (นายประทีป รวยเจริญ) นายช่างไฟฟ้าชำนาญงาน
วิศวกร ตรวจแบบ		(นายพชร สีดาทอง) วิศวกรไฟฟ้าชำนาญการ
ตรวจสอบ		(นายมารุต ขาวสวน) วิศวกรโยธาชำนาญการพิเศษ (รอง) วิศวกรในสาย หัวหน้าฝ่ายสาธารณูปโภค
ตรวจทาน		(นางสาวรัตน สุขมรัตน์) ผู้อำนวยการส่วนการโยธา
เห็นชอบ		(นางกิตติยาพร เพชรประดับ) รองปลัดองค์การบริหารส่วนจังหวัด ผู้อำนวยการสำนักช่าง
เห็นชอบ		(นางกิตติยาพร เพชรประดับ) รองปลัดองค์การบริหารส่วนจังหวัด
เห็นชอบ		(นางสาวนิภา ประชีพอาย) ปลัดองค์การบริหารส่วนจังหวัด
อนุมัติ		(นายสุรศักดิ์ สมภักดิ์)

รองนายก อบจ. องค์การบริหารส่วนจังหวัด ปฏิบัติราชการแทน


นายช่างไฟฟ้า	องค์การบริหารส่วนจังหวัดสระบุรี
มาตราส่วน	วัน/เดือน/ปี
NO SCALE	
แบบเลขที่	แผ่นที่
	01

✓ ๑๘ พ.ค. ๖๖

จุดติดตั้งชุดเสาไฟถนนโคมไฟแอลอีดีพลังงานแสงอาทิตย์แบบประกอบในชุดเดียวกัน (Integrated Solar Cell LED Streetlight with Pole)

บริเวณถนนสาย บายพาส - เขตติดต่อเทศบาลเมืองสระบุรี หมู่ที่ 4

ตำบลผึ่งรวง อำเภอเฉลิมพระเกียรติ จังหวัดสระบุรี

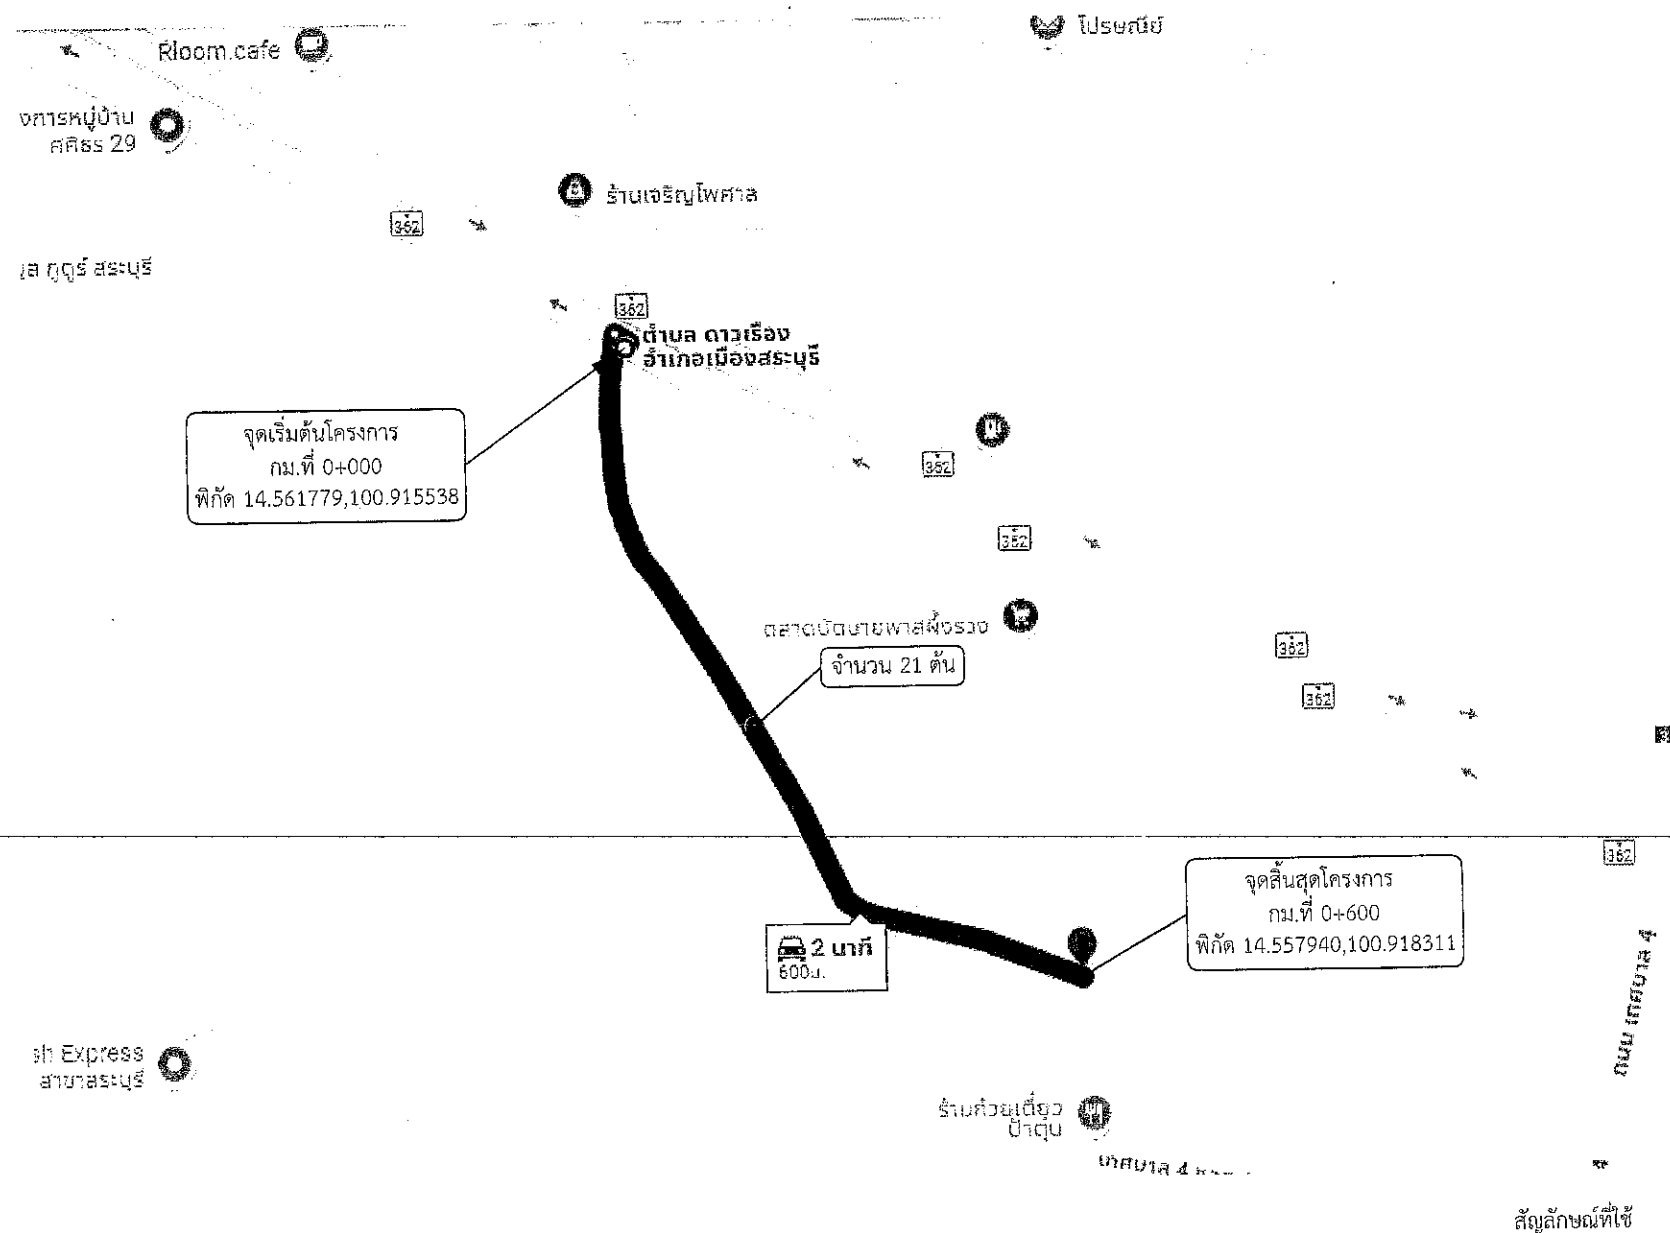


หมายเหตุ

- ตำแหน่งติดตั้งไฟฟ้าส่องสว่าง อาจเปลี่ยนแปลงได้ตามความเหมาะสม ทั้งนี้ให้ขึ้นอยู่กับดุลยพินิจของคณะกรรมการตรวจรับพัสดุและช่างควบคุมงานกำหนด
- ระยะเวลาที่ไม่ชัดเจนหรือขัดแย้งให้ผู้รับจ้างเสนอคณะกรรมการตรวจการจ้าง และช่างควบคุมงานพิจารณาอนุมัติดำเนินการ
- ระยะห่างระหว่างต้น 30 เมตร

สัญลักษณ์ที่ใช้

- ▬ สบ.ถ
- จุดเริ่มต้นสายทาง
- จุดสิ้นสุดสายทาง
- ▬ จุดติดตั้งชุดเสาไฟถนนโคมไฟแอลอีดี
- พลังงานแสงอาทิตย์แบบประกอบในชุดเดียวกัน
- (Integrated Solar Cell LED Streetlight with Pole)
- จำนวน 21 ต้น

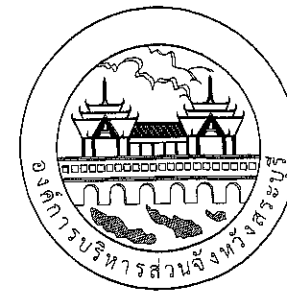

องค์การบริหารส่วนจังหวัดสระบุรี


โครงการ
จุดติดตั้งไฟฟ้าแสงสว่างโคมพลังงานแสงอาทิตย์
แบบประกอบในชุดเดียวกัน
(Integrated Solar Cell LED Streetlight with Pole)
ตำบลผึ่งรวง อำเภอเฉลิมพระเกียรติ จังหวัดสระบุรี

เขียนแบบ		(นายปาลวัฒน์ ศรีสุพรรณ) นายช่างไฟฟ้าชำนาญงาน
สำรวจ และ ออกแบบ		(นายณัฐกิตติ ทองเนตร) นายช่างไฟฟ้าปฏิบัติงาน (นายปาลวัฒน์ ศรีสุพรรณ) นายช่างไฟฟ้าชำนาญงาน (นายประทีป รวยเจริญ) นายช่างไฟฟ้าชำนาญงาน
วิศวกร ตรวจแบบ		(นายพัสสร สีดาทอง) วิศวกรไฟฟ้าชำนาญการ
ตรวจสอบ		(นายมารุต ชาวสวน) วิศวกรไฟฟ้าชำนาญการพิเศษ (รอง) หน่วยงานในกำกับ หัวหน้าฝ่ายสาธารณูปโภค
ตรวจทาน		(นางสรารัตน์ สุขมะดัน) ผู้อำนวยการส่วนการโยธา
เห็นชอบ		(นางกิตยาพร เพชรประดับ) รองปลัดองค์การบริหารส่วนจังหวัด ผู้อำนวยการสำนักช่าง
เห็นชอบ		(นางกิตยาพร เพชรประดับ) รองปลัดองค์การบริหารส่วนจังหวัด
เห็นชอบ		(นางสุวนิภา ประชีพราย) ปลัดองค์การบริหารส่วนจังหวัด
อนุมัติ		(นายสุรศักดิ์ สมภักดิ์) นายกองค์การบริหารส่วนจังหวัด ปฏิบัติราชการ
รองนายก		รองนายกองค์การบริหารส่วนจังหวัดสระบุรี
นายก		นายกองค์การบริหารส่วนจังหวัดสระบุรี
มาตราส่วน	NO SCALE	วัน/เดือน/ปี
แบบเลขที่		แผ่นที่ 02

จุดติดตั้งชุดเสาไฟถนนโคมไฟแอลอีดีพลังงานแสงอาทิตย์แบบประกอบในชุดเดียวกัน (Integrated Solar Cell LED Streetlight with Pole)

บริเวณถนนสาย ถนนสายวัดผึ้งรวง - อติเรกสาร หมู่ที่ 5

ตำบลผึ้งรวง อำเภอเฉลิมพระเกียรติ จังหวัดสระบุรี

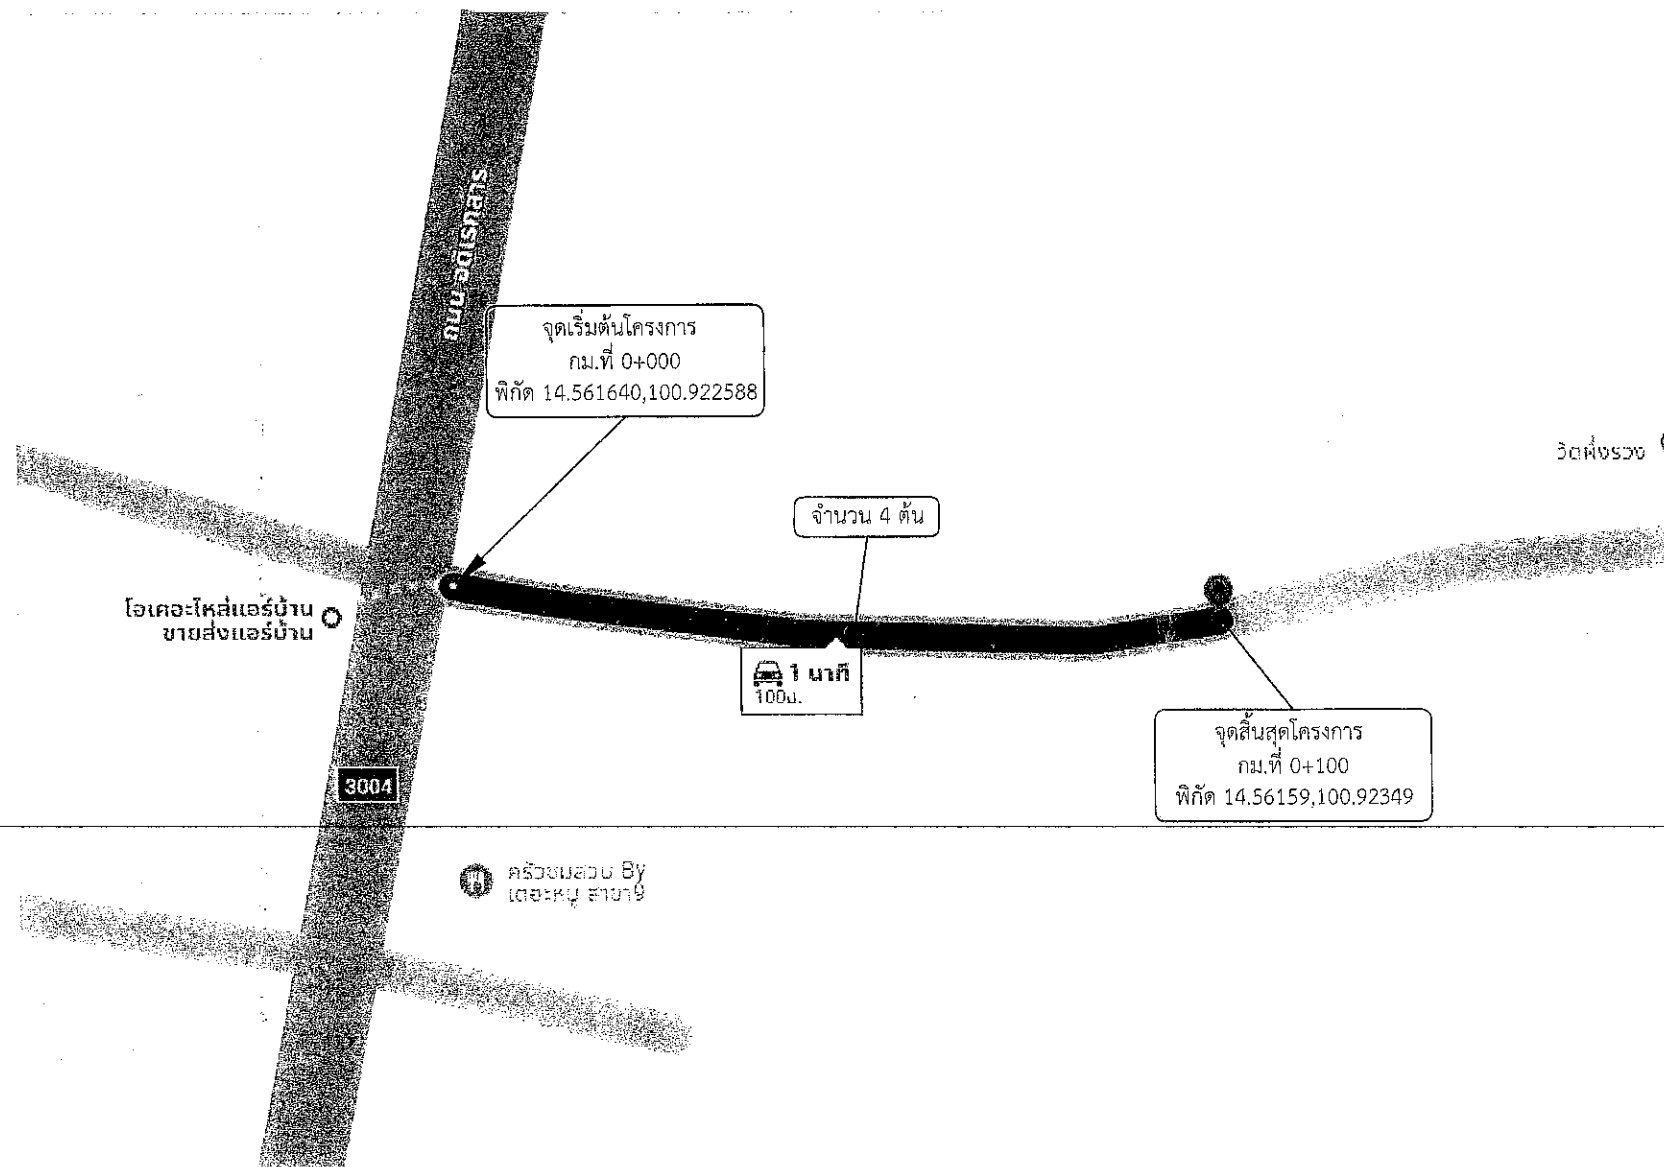

หมายเหตุ

- ตำแหน่งติดตั้งไฟฟ้าส่องสว่าง อาจเปลี่ยนแปลงได้ตามความเหมาะสม ทั้งนี้ให้ขึ้นอยู่กับดุลยพินิจของคณะกรรมการตรวจรับพัสดุและช่างควบคุมงานกำหนด
- ระยะมิติที่ไม่ชัดเจนหรือขัดแย้งให้ผู้รับจ้างเสนอกomiteกรรมการตรวจการจ้าง และช่างผู้ควบคุมงานพิจารณาอนุมัติดำเนินการ
- ระยะห่างระหว่างต้น 30 เมตร

สัญลักษณ์ที่ใช้

- สป.ถ
- จุดเริ่มต้นสายทาง
- จุดสิ้นสุดสายทาง
- จุดติดตั้งชุดเสาไฟถนนโคมไฟแอลอีดีพลังงานแสงอาทิตย์แบบประกอบในชุดเดียวกัน (Integrated Solar Cell LED Streetlight with Pole)
- จำนวน 4 ต้น



องค์การบริหารส่วนจังหวัดสระบุรี

โครงการ
จุดติดตั้งไฟฟ้าส่องสว่างโคมพลังงานแสงอาทิตย์
แบบประกอบในชุดเดียวกัน
(Integrated Solar Cell LED Streetlight with Pole)
ตำบลผึ้งรวง อำเภอเฉลิมพระเกียรติ จังหวัดสระบุรี

เขียนแบบ		(นายปาลวัฒน์ ศรีสุพรรณ) นายช่างไฟฟ้าชำนาญงาน
สำรวจ และ ออกแบบ		(นายณัฐกิตติ ทองเนตร) นายช่างไฟฟ้าปฏิบัติงาน (นายปาลวัฒน์ ศรีสุพรรณ) นายช่างไฟฟ้าชำนาญงาน (นายประทีป รวยเจริญ) นายช่างไฟฟ้าชำนาญงาน
วิศวกร ตรวจแบบ		(นายพชร สีดาทอง) วิศวกรไฟฟ้าชำนาญการ
ตรวจสอบ		(นายมารุค ขาวสวน) วิศวกรในตำแหน่งการเดินสายไฟฟ้าภายในอาคาร หัวหน้าฝ่ายสาธารณูปโภค
ตรวจทาน		(นางสรารัตน์ สุขะตัน) ผู้อำนวยการส่วนการโยธา
เห็นชอบ		(นายพิชยาพร เพชรประดับ) รองปลัดองค์การบริหารส่วนจังหวัด ผู้อำนวยการสำนักช่าง
เห็นชอบ		(นางพิชยาพร เพชรประดับ) รองปลัดองค์การบริหารส่วนจังหวัด
เห็นชอบ		(นางสาวนิภา ประชีพฉาย) ปลัดองค์การบริหารส่วนจังหวัด
อนุมัติ		(นายสุรศักดิ์ สมภักติ)

รองนายกองค์การบริหารส่วนจังหวัด ปฏิบัติราชการแทน


นายกองค์การบริหารส่วนจังหวัดสระบุรี

มาตราส่วน	วัน/เดือน/ปี
NO SCALE	
แบบเลขที่	แผ่นที่
	03

จุดติดตั้งชุดเสาไฟถนนโคมไฟแอลอีดีพลังงานแสงอาทิตย์แบบประกอบในชุดเดียวกัน (Integrated Solar Cell LED Streetlight with Pole)


บริเวณถนนสาย คั่นคลอง ร7ช (แยกหนองพันเรือ - เขตดอนพุด) หมู่ที่ 4 และ 5


ตำบลไผ่ขวาง อำเภอบ้านหมอ จังหวัดสระบุรี

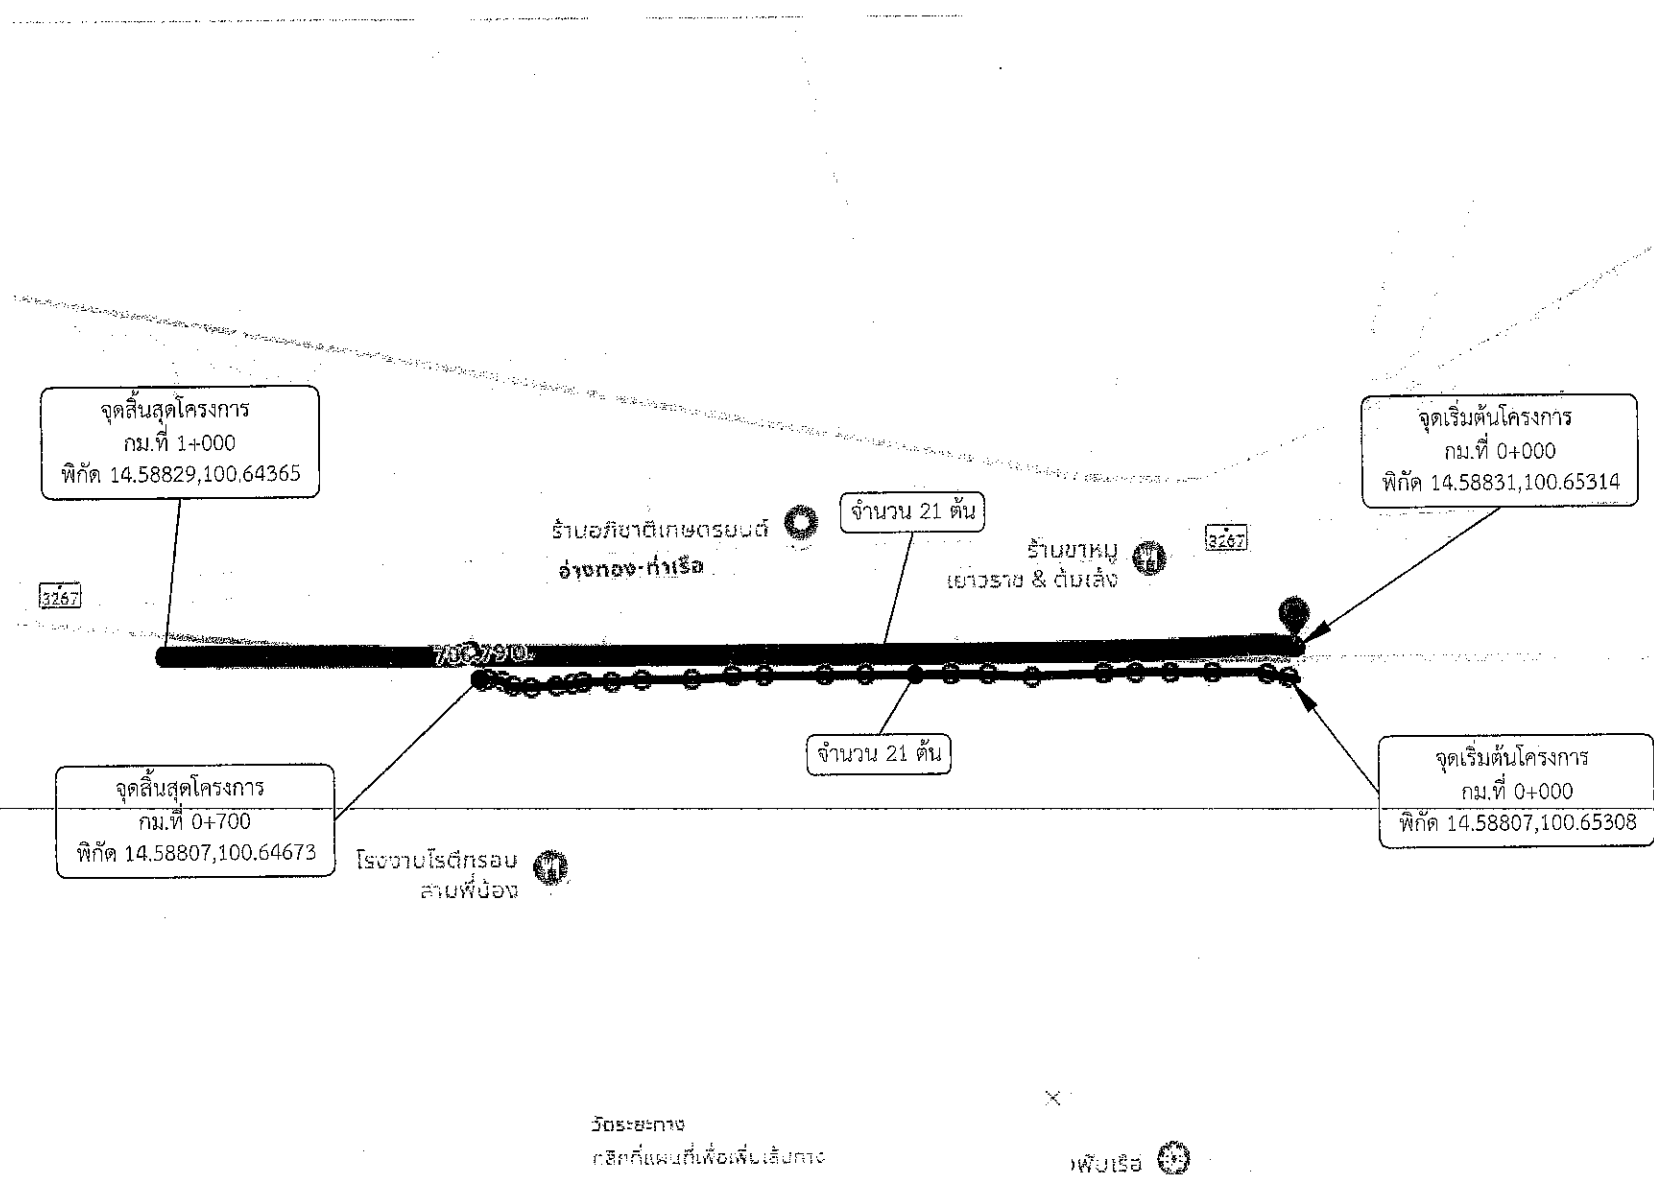


- หมายเหตุ
- ตำแหน่งติดตั้งไฟฟ้าส่องสว่าง อาจเปลี่ยนแปลงได้ตามความเหมาะสม ทั้งนี้ให้ขึ้นอยู่กับดุลยพินิจของคณะกรรมการตรวจรับพัสดุและช่างควบคุมงานกำหนด
 - ระยะมิติที่ไม่ชัดเจนหรือขัดแย้งให้ผู้รับจ้างเสนอคณะกรรมการตรวจการจ้าง และช่างผู้ควบคุมงานพิจารณาอนุมัติดำเนินการ
 - ระยะห่างระหว่างต้น 35 เมตร


สัญลักษณ์ที่ใช้

 สบ.ถ
จุดเริ่มต้นสายทาง

 จุดสิ้นสุดสายทาง






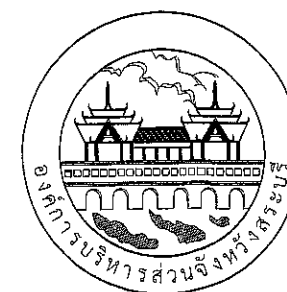



 จุดติดตั้งชุดเสาไฟถนนโคมไฟแอลอีดี
พลังงานแสงอาทิตย์แบบประกอบในชุดเดียวกัน
(Integrated Solar Cell LED Streetlight with Pole)
จำนวน 42 ต้น

(Handwritten signatures and marks)

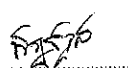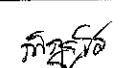

องค์การบริหารส่วนจังหวัดสระบุรี

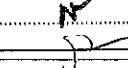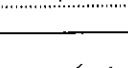โครงการ
จุดติดตั้งไฟฟ้าแสงสว่างโคมพลังงานแสงอาทิตย์
แบบประกอบในชุดเดียวกัน
(Integrated Solar Cell LED Streetlight with Pole)
ตำบลไผ่ขวาง อำเภอบ้านหมอ จังหวัดสระบุรี

เขียนแบบ		(นายณัฏฐกิตติ ทองเนตร) นายช่างไฟฟ้าปฏิบัติงาน
สำรวจ และ ออกแบบ		(นายณัฏฐกิตติ ทองเนตร) นายช่างไฟฟ้าปฏิบัติงาน (นายปาสวัฒน์ ศรีสุพรรณ) นายช่างไฟฟ้าชำนาญงาน (นายประทีป รวยเจริญ) นายช่างไฟฟ้าชำนาญงาน
วิศวกร ตรวจแบบ		(นายพลธร สีดาทอง) วิศวกรไฟฟ้าชำนาญการ
ตรวจสอบ		(นายมารุต ขาวสวน) วิศวกรโยธาชำนาญพิเศษ (แขวง) วิศวกรโยธาชำนาญพิเศษ หัวหน้าสายสาธารณูปโภค
ตรวจทาน		(นางสรารัตน์ สุขมะดัน) ผู้อำนวยการส่วนการโยธา
เห็นชอบ		(นางกิตติยาพร เพชรประดับ) รองปลัดองค์การบริหารส่วนจังหวัด ผู้อำนวยการสำนักช่าง
เห็นชอบ		(นางกิตติยาพร เพชรประดับ) รองปลัดองค์การบริหารส่วนจังหวัด
เห็นชอบ		(นางสาวนิภา ประชีพราย) ปลัดองค์การบริหารส่วนจังหวัด
อนุมัติ	 (นายสุรศักดิ์ สมภักดี)	

รองนายกองค์การบริหารส่วนจังหวัด ปฏิบัติราชการ


นายกองค์การบริหารส่วนจังหวัดสระบุรี

มาตราส่วน	วัน/เดือน/ปี
NO SCALE	
แบบเลขที่	แผ่นที่
	06

จุดติดตั้งชุดเสาไฟถนนโคมไฟแอลอีดีพลังงานแสงอาทิตย์แบบประกอบในชุดเดียวกัน (Integrated Solar Cell LED Streetlight with Pole)

ถนนสาย หมู่ที่ 1 บ้านลำสมพุง (สายโรงเรียนบ้านลำสมพุง)

ตำบลลำสมพุง อำเภอมวกเหล็ก จังหวัดสระบุรี

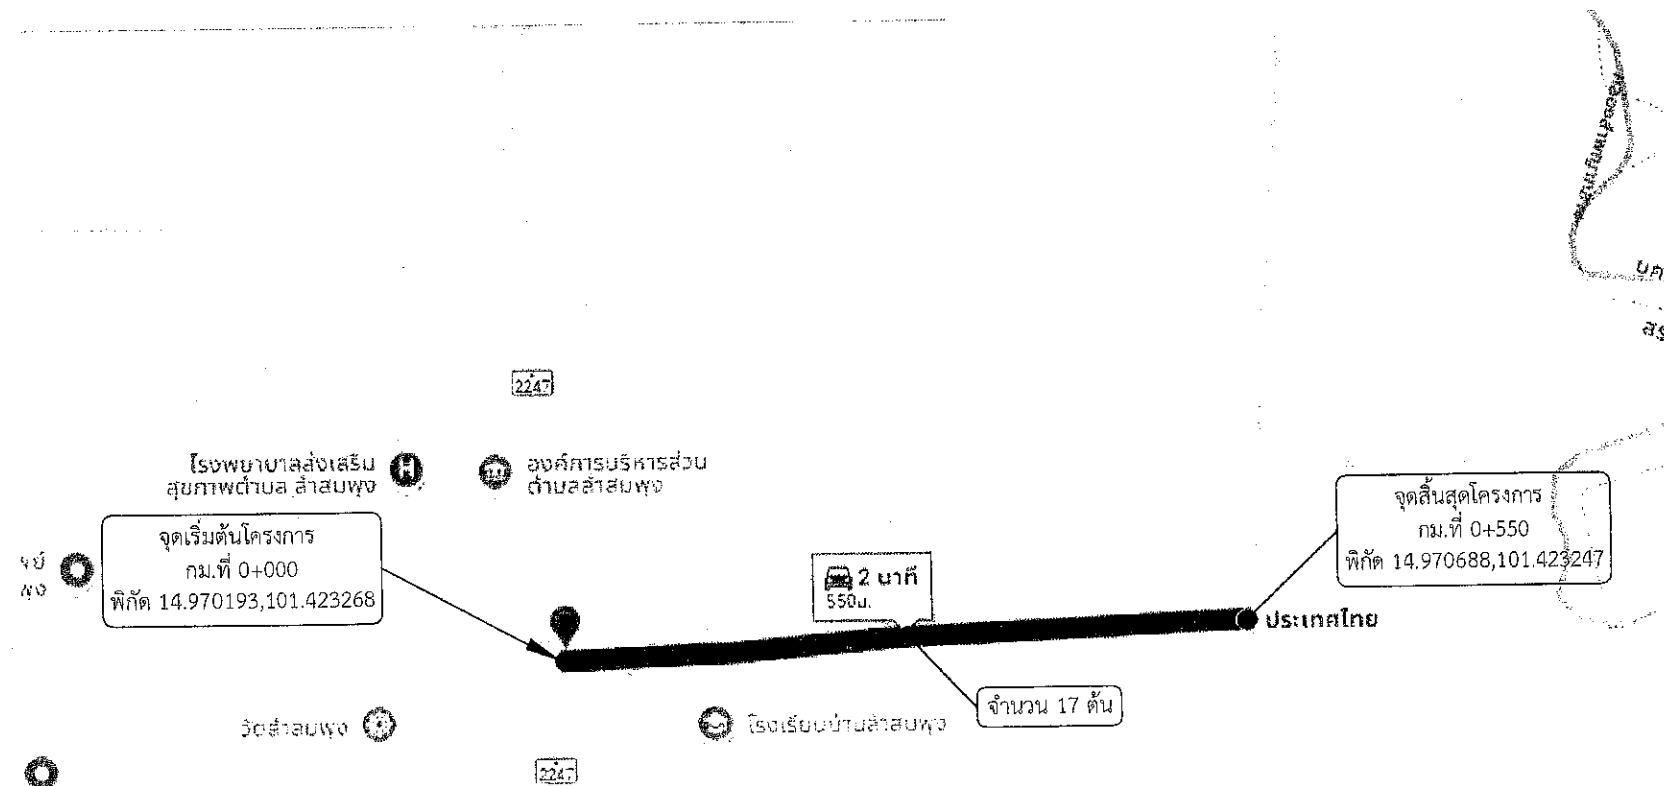


หมายเหตุ

- ตำแหน่งติดตั้งไฟฟ้าส่องสว่าง อาจเปลี่ยนแปลงได้ตามความเหมาะสม ทั้งนี้ให้ขึ้นอยู่กับดุลยพินิจของคณะกรรมการตรวจรับพัสดุและช่างควบคุมงานกำหนด
- ระยะมิติที่ไม่ชัดเจนหรือขัดแย้งให้ผู้รับจ้างเสนอคณะกรรมการตรวจการจ้าง และช่างผู้ควบคุมงานพิจารณาอนุมัติดำเนินการ
- ระยะห่างระหว่างต้น 35 เมตร

สัญลักษณ์ที่ใช้

- ▴ สบ.ถ
- จุดเริ่มต้นสายทาง
- จุดสิ้นสุดสายทาง
- ▬ จุดติดตั้งชุดเสาไฟถนนโคมไฟแอลอีดี
- พลังงานแสงอาทิตย์แบบประกอบในชุดเดียวกัน
- (Integrated Solar Cell LED Streetlight with Pole)
- จำนวน 17 ต้น

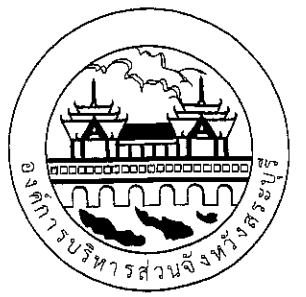

องค์การบริหารส่วนจังหวัดสระบุรี

โครงการ
จุดติดตั้งไฟฟ้าส่องสว่างโคมพลังงานแสงอาทิตย์
แบบประกอบในชุดเดียวกัน
(Integrated Solar Cell LED Streetlight with Pole)
ตำบลลำสมพุง อำเภอมวกเหล็ก จังหวัดสระบุรี

เขียนแบบ		(นายณัฐกิตติ ทองเนตร) นายช่างไฟฟ้าปฏิบัติงาน
สำรวจ และ ออกแบบ		(นายณัฐกิตติ ทองเนตร) นายช่างไฟฟ้าปฏิบัติงาน (นายปาลวัฒน์ ศรีสุพรรณ) นายช่างไฟฟ้าชำนาญงาน (นายประทีป รวยเจริญ) นายช่างไฟฟ้าชำนาญงาน
วิศวกร ตรวจแบบ		(นายพสธร สีดาทอง) วิศวกรไฟฟ้าชำนาญการ
ตรวจสอบ		(นายมารุต ชาวสวน) วิศวกรไฟฟ้าชำนาญการพิเศษ หัวหน้าฝ่ายสาธารณูปโภค
ตรวจทาน		(นางสรารัตน์ สุขะชะติ) ผู้อำนวยการส่วนการโยธา
เห็นชอบ		(นางทิดยาพร เพชรประดับ) รองปลัดองค์การบริหารส่วนจังหวัด ผู้อำนวยการสำนักช่าง
เห็นชอบ		(นางทิดยาพร เพชรประดับ) รองปลัดองค์การบริหารส่วนจังหวัด
เห็นชอบ		(นางสาวนิภา ประชีพนาย) ปลัดองค์การบริหารส่วนจังหวัด
อนุมัติ		(นายสุรศักดิ์ สมรักดี)

รองนายกองค์การบริหารส่วนจังหวัด ปฏิบัติราชการ

นายกองค์การบริหารส่วนจังหวัดสระบุรี

มาตราส่วน

NO SCALE

วันเดือนปี

แบบเลขที่


แผ่นที่

01

จุดติดตั้งชุดเสาไฟถนนโคมไฟแอลอีดีพลังงานแสงอาทิตย์แบบประกอบในชุดเดียวกัน (Integrated Solar Cell LED Streetlight with Pole)

ถนนสาย หมู่ที่ 2 บ้านโป่งสนวน (สายบ้านโป่งไทร - บ้านโป่งสนวน)

ตำบลลำสมพุง อำเภอมวกเหล็ก จังหวัดสระบุรี

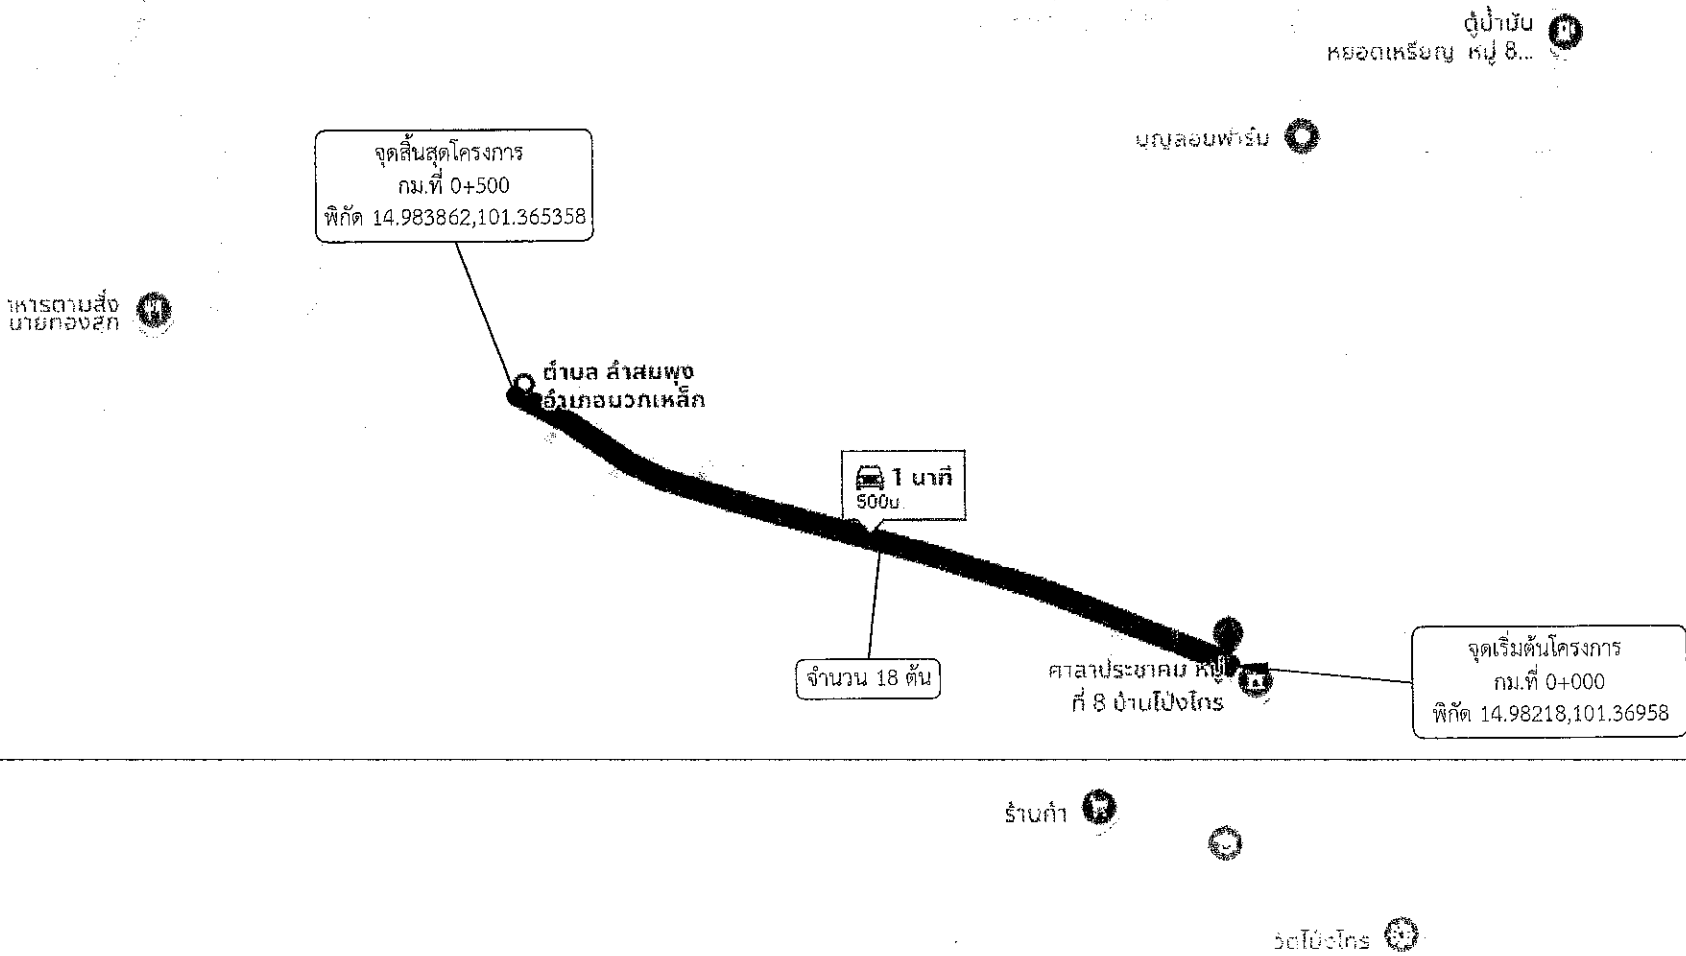

หมายเหตุ

- ตำแหน่งติดตั้งไฟฟ้าส่องสว่าง อาจเปลี่ยนแปลงได้ตามความเหมาะสม ทั้งนี้ให้ขึ้นอยู่กับดุลยพินิจของคณะกรรมการตรวจรับพัสดุและช่างควบคุมงานกำหนด
- ระยะมิติที่ไม่ชัดเจนหรือขัดแย้งให้ผู้รับจ้างเสนอคณะกรรมการตรวจการจ้าง และช่างผู้ควบคุมงานพิจารณาอนุมัติดำเนินการ
- ระยะห่างระหว่างต้น 30 เมตร

สัญลักษณ์ที่ใช้

- ▶ สบ.ถ
- จุดเริ่มต้นสายทาง
- จุดสิ้นสุดสายทาง
- จุดติดตั้งชุดเสาไฟถนนโคมไฟแอลอีดี
- พลังงานแสงอาทิตย์แบบประกอบในชุดเดียวกัน (Integrated Solar Cell LED Streetlight with Pole)
- จำนวน 18 ต้น



องค์การบริหารส่วนจังหวัดสระบุรี

โครงการ จุดติดตั้งไฟฟ้าส่องสว่างโคมไฟพลังงานแสงอาทิตย์ แบบประกอบในชุดเดียวกัน (Integrated Solar Cell LED Streetlight with Pole) ตำบลลำสมพุง อำเภอมวกเหล็ก จังหวัดสระบุรี		
เขียนแบบ		(นายณัฏฐกิตติ ทองเนตร) นายช่างไฟฟ้าปฏิบัติงาน
สำรวจ และ ออกแบบ		(นายณัฏฐกิตติ ทองเนตร) นายช่างไฟฟ้าปฏิบัติงาน (นายปารัตน์ ศรีสุพรรณ) นายช่างไฟฟ้าชำนาญงาน (นายประทีป รวยเจริญ) นายช่างไฟฟ้าชำนาญงาน
วิศวกร ตรวจแบบ		(นายพสธร สีดาทอง) วิศวกรไฟฟ้าชำนาญการ
ตรวจสอบ		(นายมารุต ขาวสวน) วิศวกรไฟฟ้าชำนาญการ หัวหน้าฝ่ายสาธารณูปโภค
ตรวจทาน		(นางสรารัตน์ สุขเมธตัน) ผู้อำนวยการส่วนการโยธา
เห็นชอบ		(นางพิศยาพร เพชรประคับ) รองปลัดองค์การบริหารส่วนจังหวัด ผู้อำนวยการสำนักช่าง
เห็นชอบ		(นางพิศยาพร เพชรประคับ) รองปลัดองค์การบริหารส่วนจังหวัด
เห็นชอบ		(นางสาวนิภา ประชีพรวย) ปลัดองค์การบริหารส่วนจังหวัด
อนุมัติ		(นายสุรศักดิ์ สมภักดิ์) นายกองค์การบริหารส่วนจังหวัด ปฏิบัติราชการแทนนายก


นายกองค์การบริหารส่วนจังหวัดสระบุรี

มาตราส่วน	วัน/เดือน/ปี
NO SCALE	
แบบเลขที่	แผ่นที่
	02

จุดติดตั้งชุดเสาไฟถนนโคมไฟแอลอีดีพลังงานแสงอาทิตย์แบบประกอบในชุดเดียวกัน (Integrated Solar Cell LED Streetlight with Pole)

ถนนสาย หมู่ที่ 3 บ้านเขาช่องลม (สายบ้านลำสมพุง - บ้านโป่งโพธิ์)

ตำบลลำสมพุง อำเภอมวกเหล็ก จังหวัดสระบุรี

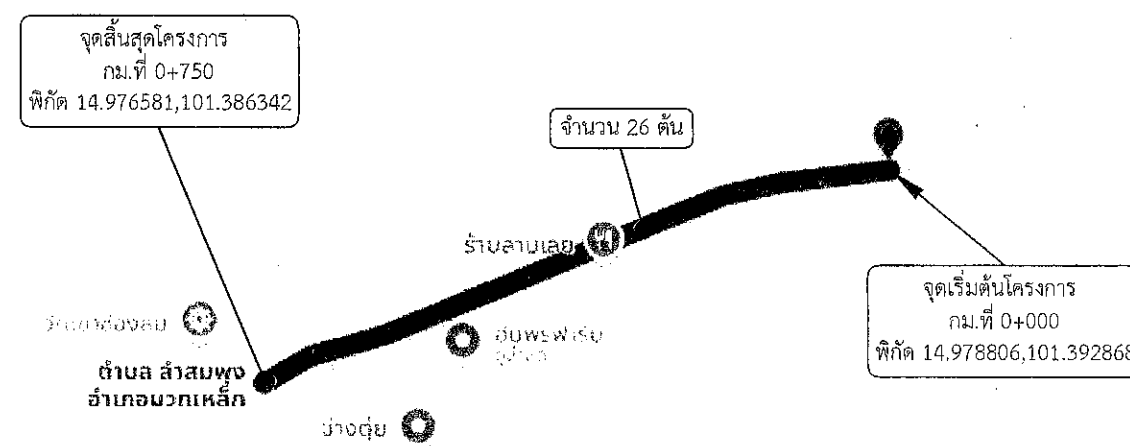


หมายเหตุ

- ตำแหน่งติดตั้งไฟฟ้าส่องสว่าง อาจเปลี่ยนแปลงได้ตามความเหมาะสม ทั้งนี้ให้ขึ้นอยู่กับดุลยพินิจของคณะกรรมการตรวจรับพัสดุและช่างควบคุมงานกำหนด
- ระยะมิติที่ไม่ชัดเจนหรือขัดแย้งให้ผู้รับจ้างเสนอคณะกรรมการตรวจการจ้าง และช่างผู้ควบคุมงานพิจารณาอนุมัติดำเนินการ
- ระยะห่างระหว่างต้น 30 เมตร

สัญลักษณ์ที่ใช้



ส.บ.ถ
จุดเริ่มต้นสายทาง
จุดสิ้นสุดสายทาง
จุดติดตั้งชุดเสาไฟถนนโคมไฟแอลอีดี
พลังงานแสงอาทิตย์แบบประกอบในชุดเดียวกัน
(Integrated Solar Cell LED Streetlight with Pole)
จำนวน 26 ต้น

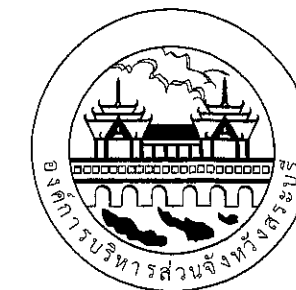

องค์การบริหารส่วนจังหวัดสระบุรี

โครงการ
จุดติดตั้งไฟฟ้าส่องสว่างโคมพลังงานแสงอาทิตย์
แบบประกอบในชุดเดียวกัน
(Integrated Solar Cell LED Streetlight with Pole)
ตำบลลำสมพุง อำเภอมวกเหล็ก จังหวัดสระบุรี

เขียนแบบ		(นายณัฏฐกิตติ ทองเนตร) นายช่างไฟฟ้าปฏิบัติงาน
สำรวจ และ ออกแบบ		(นายณัฏฐกิตติ ทองเนตร) นายช่างไฟฟ้าปฏิบัติงาน (นายปาลวัฒน์ ศรีสุพรรณ) นายช่างไฟฟ้าชำนาญงาน (นายประทีป รวยเจริญ) นายช่างไฟฟ้าชำนาญงาน
วิศวกร ตรวจแบบ		(นายพลธร สีดาทอง) วิศวกรไฟฟ้าชำนาญการ
ตรวจสอบ		(นายมารุต ชาวสวน) วิศวกรไฟฟ้าชำนาญการพิเศษ หัวหน้าฝ่ายสาธารณูปโภค
ตรวจทาน		(นางสรารัตน์ สุขมะดัน) ผู้อำนวยการส่วนการโยธา
เห็นชอบ		(นางชิตยาพร เพชรประดับ) รองปลัดองค์การบริหารส่วนจังหวัด ผู้อำนวยการสำนักช่าง
เห็นชอบ		(นางชิตยาพร เพชรประดับ) รองปลัดองค์การบริหารส่วนจังหวัด
เห็นชอบ		(นางสาวนิภา ประชีพราย) ปลัดองค์การบริหารส่วนจังหวัด
อนุมัติ		(นายสุรศักดิ์ สมภักดิ์) นายกองค์การบริหารส่วนจังหวัด ปฏิบัติราชการแทน


รองนายกองค์การบริหารส่วนจังหวัด ปฏิบัติราชการแทน

นายกองค์การบริหารส่วนจังหวัดสระบุรี

มาตราส่วน	วัน/เดือน/ปี
NO SCALE	
แบบเลขที่	แผ่นที่
	03

จุดติดตั้งชุดเสาไฟถนนโคมไฟแอลอีดีพลังงานแสงอาทิตย์แบบประกอบในชุดเดียวกัน (Integrated Solar Cell LED Streetlight with Pole)

ถนนสาย หมู่ที่ 4 บ้านท่าพลู (สายบ้านท่าพลู) จุดที่ 1
ตำบลลำสมพุง อำเภอมวกเหล็ก จังหวัดสระบุรี

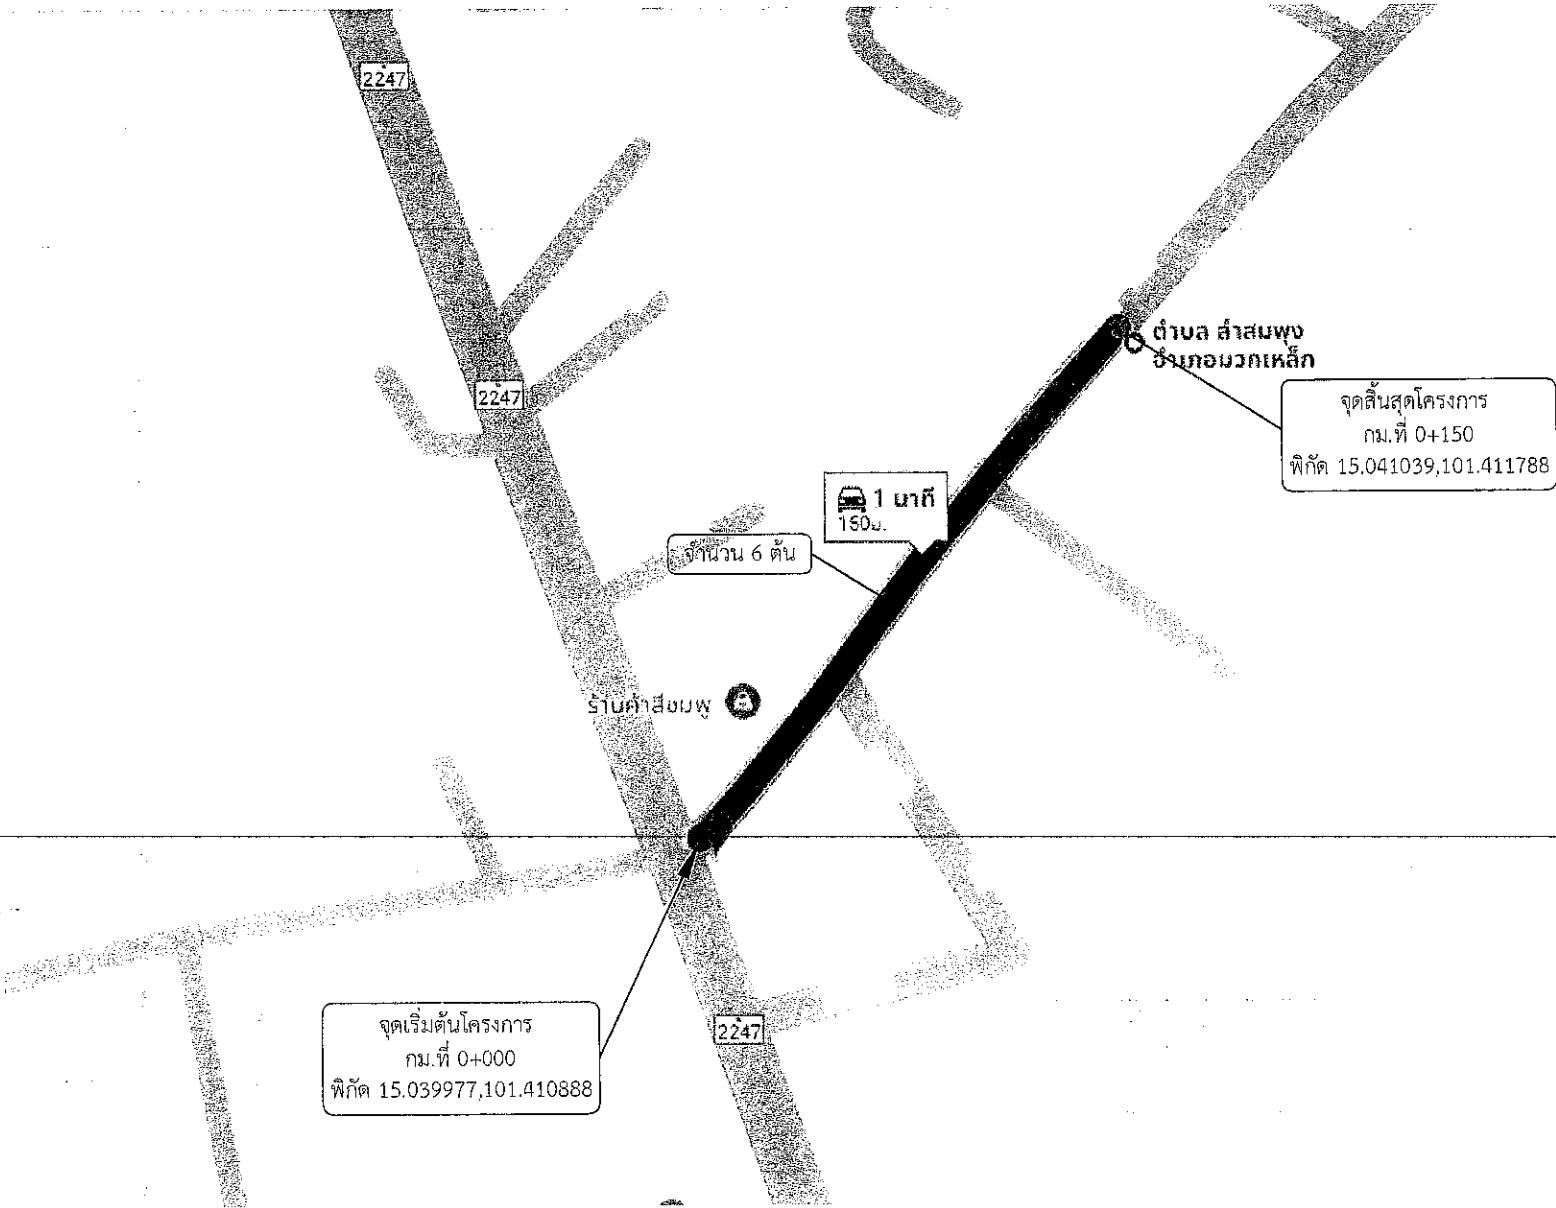


หมายเหตุ

- ตำแหน่งติดตั้งไฟฟ้าส่องสว่าง อาจเปลี่ยนแปลงได้ตามความเหมาะสม ทั้งนี้ให้ขึ้นอยู่กับดุลยพินิจของคณะกรรมการตรวจรับพัสดุและช่างควบคุมงานกำหนด
- ระยะมิติที่ไม่ชัดเจนหรือขัดแย้งให้ผู้รับจ้างเสนอคณะกรรมการตรวจการจ้าง และช่างผู้ควบคุมงานพิจารณาอนุมัติดำเนินการ
- ระยะห่างระหว่างต้น 30 เมตร

สัญลักษณ์ที่ใช้

- ▬ สบ.ถ
- จุดเริ่มต้นสายทาง
- จุดสิ้นสุดสายทาง
- ▬ จุดติดตั้งชุดเสาไฟถนนโคมไฟแอลอีดี
- ▬ พลังงานแสงอาทิตย์แบบประกอบในชุดเดียวกัน
- (Integrated Solar Cell LED Streetlight with Pole)
- จำนวน 6 ต้น

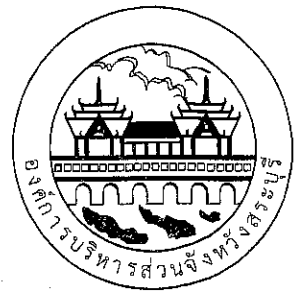

องค์การบริหารส่วนจังหวัดสระบุรี


โครงการ
จุดติดตั้งไฟฟ้าแสงสว่างโคมพลังงานแสงอาทิตย์
แบบประกอบในชุดเดียวกัน
(Integrated Solar Cell LED Streetlight with Pole)
ตำบลลำสมพุง อำเภอมวกเหล็ก จังหวัดสระบุรี

เขียนแบบ		(นายณัฏฐกิตติ ทองเนตร) นายช่างไฟฟ้าปฏิบัติงาน
สำรวจ และ ออกแบบ		(นายณัฏฐกิตติ ทองเนตร) นายช่างไฟฟ้าปฏิบัติงาน (นายปาลวัฒน์ ศรีสุพรรณ) นายช่างไฟฟ้าชำนาญงาน (นายประทีป รวยเจริญ) นายช่างไฟฟ้าชำนาญงาน
วิศวกร ตรวจแบบ		(นายพชร สีดาทอง) วิศวกรไฟฟ้าชำนาญการ
ตรวจสอบ		(นายมารุต ขาวสวน) วิศวกรโยธาชำนาญการพิเศษ (ร.ย. 1) หน่วยงานช่างเทคนิค หัวหน้าฝ่ายสำรวจภูมิทัศน์
ตรวจทาน		(นางสรารัตน์ สุขมะดัน) ผู้อำนวยการส่วนการโยธา
เห็นชอบ		(นางทิตยาพร เพชรประดับ) รองปลัดองค์การบริหารส่วนจังหวัด ผู้อำนวยการสำนักช่าง
เห็นชอบ		(นางทิตยาพร เพชรประดับ) รองปลัดองค์การบริหารส่วนจังหวัด
เห็นชอบ		(นางสาวนิภา ประชีพราย) ปลัดองค์การบริหารส่วนจังหวัด
อนุมัติ		(นายสุรศักดิ์ สมภักดี) นายกองค์การบริหารส่วนจังหวัด ปฏิบัติราชการแทน นายกองค์การบริหารส่วนจังหวัดสระบุรี
มาตราส่วน	NO SCALE	วัน/เดือน/ปี
แบบเลขที่		แผ่นที่ 04

จุดติดตั้งชุดเสาไฟถนนโคมไฟแอลอีดีพลังงานแสงอาทิตย์แบบประกอบในชุดเดียวกัน (Integrated Solar Cell LED Streetlight with Pole)

ถนนสาย หมู่ที่ 4 บ้านท่าพลู (สายบ้านท่าพลู) จุดที่ 2

ตำบลลำสมพุง อำเภอแมกเหล็ก จังหวัดสระบุรี

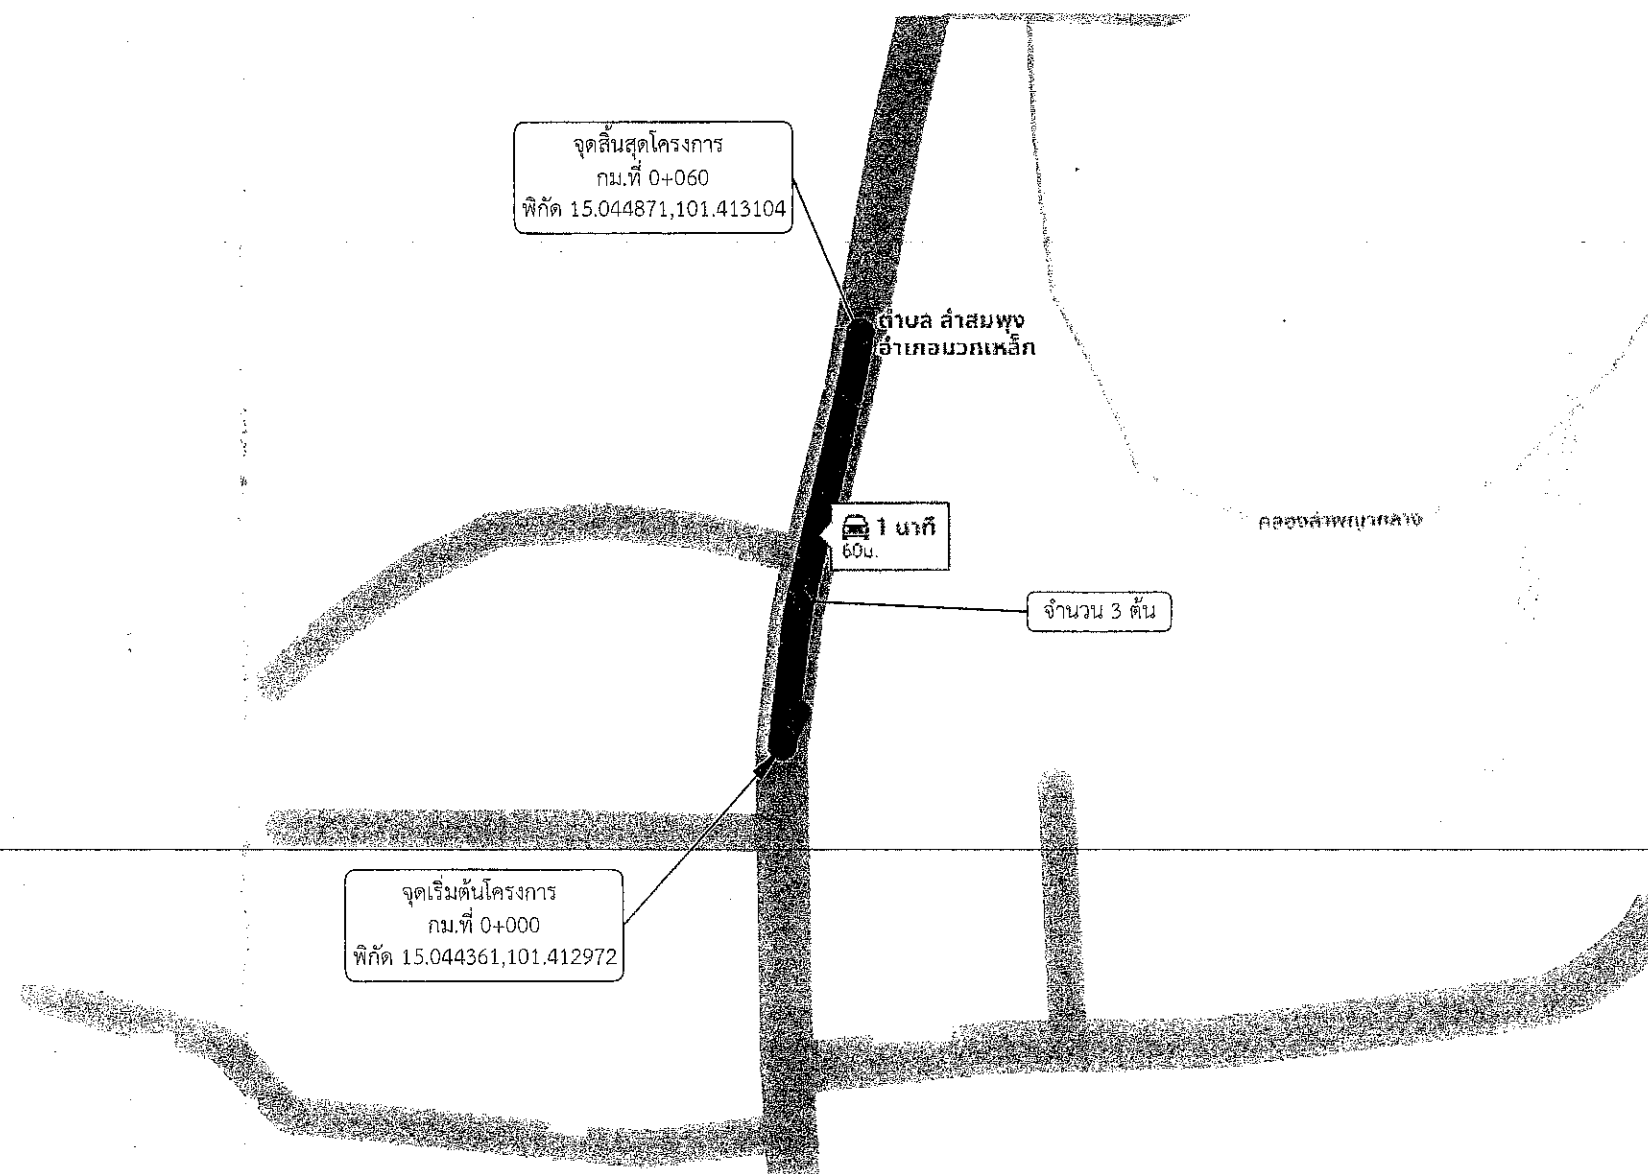


หมายเหตุ

- ตำแหน่งติดตั้งไฟส่องสว่าง อาจเปลี่ยนแปลงได้ตามความเหมาะสม ทั้งนี้ให้ขึ้นอยู่กับดุลยพินิจของคณะกรรมการตรวจรับพัสดุและช่างควบคุมงานกำหนด
- ระยะเวลาที่ไม่ชัดเจนหรือขัดแย้งให้ผู้รับจ้างเสนอคณะกรรมการตรวจการจ้าง และช่างผู้ควบคุมงานพิจารณาอนุมัติดำเนินการ
- ระยะห่างระหว่างต้น 30 เมตร

สัญลักษณ์ที่ใช้



สบ.ถ
จุดเริ่มต้นสายทาง
จุดสิ้นสุดสายทาง
จุดติดตั้งชุดเสาไฟถนนโคมไฟแอลอีดี
พลังงานแสงอาทิตย์แบบประกอบในชุดเดียวกัน
(Integrated Solar Cell LED Streetlight with Pole)
จำนวน 3 ต้น

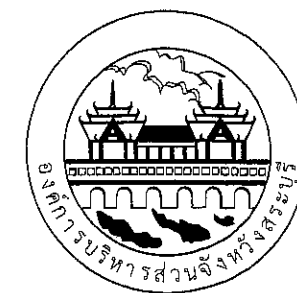

องค์การบริหารส่วนจังหวัดสระบุรี

โครงการ
จุดติดตั้งไฟส่องสว่างโคมพลังงานแสงอาทิตย์
แบบประกอบในชุดเดียวกัน
(Integrated Solar Cell LED Streetlight with Pole)
ตำบลลำสมพุง อำเภอแมกเหล็ก จังหวัดสระบุรี

เขียนแบบ		(นายณัฏฐกิตต์ ทองเนตร) นายช่างไฟฟ้าปฏิบัติงาน
สำรวจ และ ออกแบบ		(นายณัฏฐกิตต์ ทองเนตร) นายช่างไฟฟ้าปฏิบัติงาน (นายปาลวัฒน์ ศรีสุพรรณ) นายช่างไฟฟ้าชำนาญงาน (นายประทีป รวยเจริญ) นายช่างไฟฟ้าชำนาญงาน
วิศวกร ตรวจแบบ		(นายปตธร สีดาทอง) วิศวกรไฟฟ้าชำนาญการ
ตรวจสอบ		(นายมารุต ชวสวน) วิศวกรโยธาชำนาญงาน ระดับ 3 และ 4 ในตำแหน่ง หัวหน้าฝ่ายสาธารณูปโภค
ตรวจทาน		(นางสรารัตน์ สุขะขันธ์) ผู้อำนวยการส่วนการโยธา
เห็นชอบ		(นางทิตยาพร เพชรประดับ) รองผู้อำนวยการส่วนโยธา
เห็นชอบ		(นางทิตยาพร เพชรประดับ) รองปลัดองค์การบริหารส่วนจังหวัด
เห็นชอบ		(นางสาวนิภา ประชีพราย) ปลัดองค์การบริหารส่วนจังหวัด
อนุมัติ		(นายสุรศักดิ์ สมภักดี) รองนายกองค์การบริหารส่วนจังหวัด ปฏิบัติราชการแทน


รองนายกองค์การบริหารส่วนจังหวัด ปฏิบัติราชการแทน

มาตราส่วน	NO SCALE	วัน/เดือน/ปี	
แบบเลขที่		แผ่นที่	05

จุดติดตั้งชุดเสาไฟถนนโคมไฟแอลอีดีพลังงานแสงอาทิตย์แบบประกอบในชุดเดียวกัน (Integrated Solar Cell LED Streetlight with Pole)

ถนนสาย หมู่ที่ 4 บ้านท่าพลู (สายบ้านท่าพลู) จุดที่ 3

ตำบลลำสมพุง อำเภอฉะเชิงเทรา จังหวัดสระบุรี

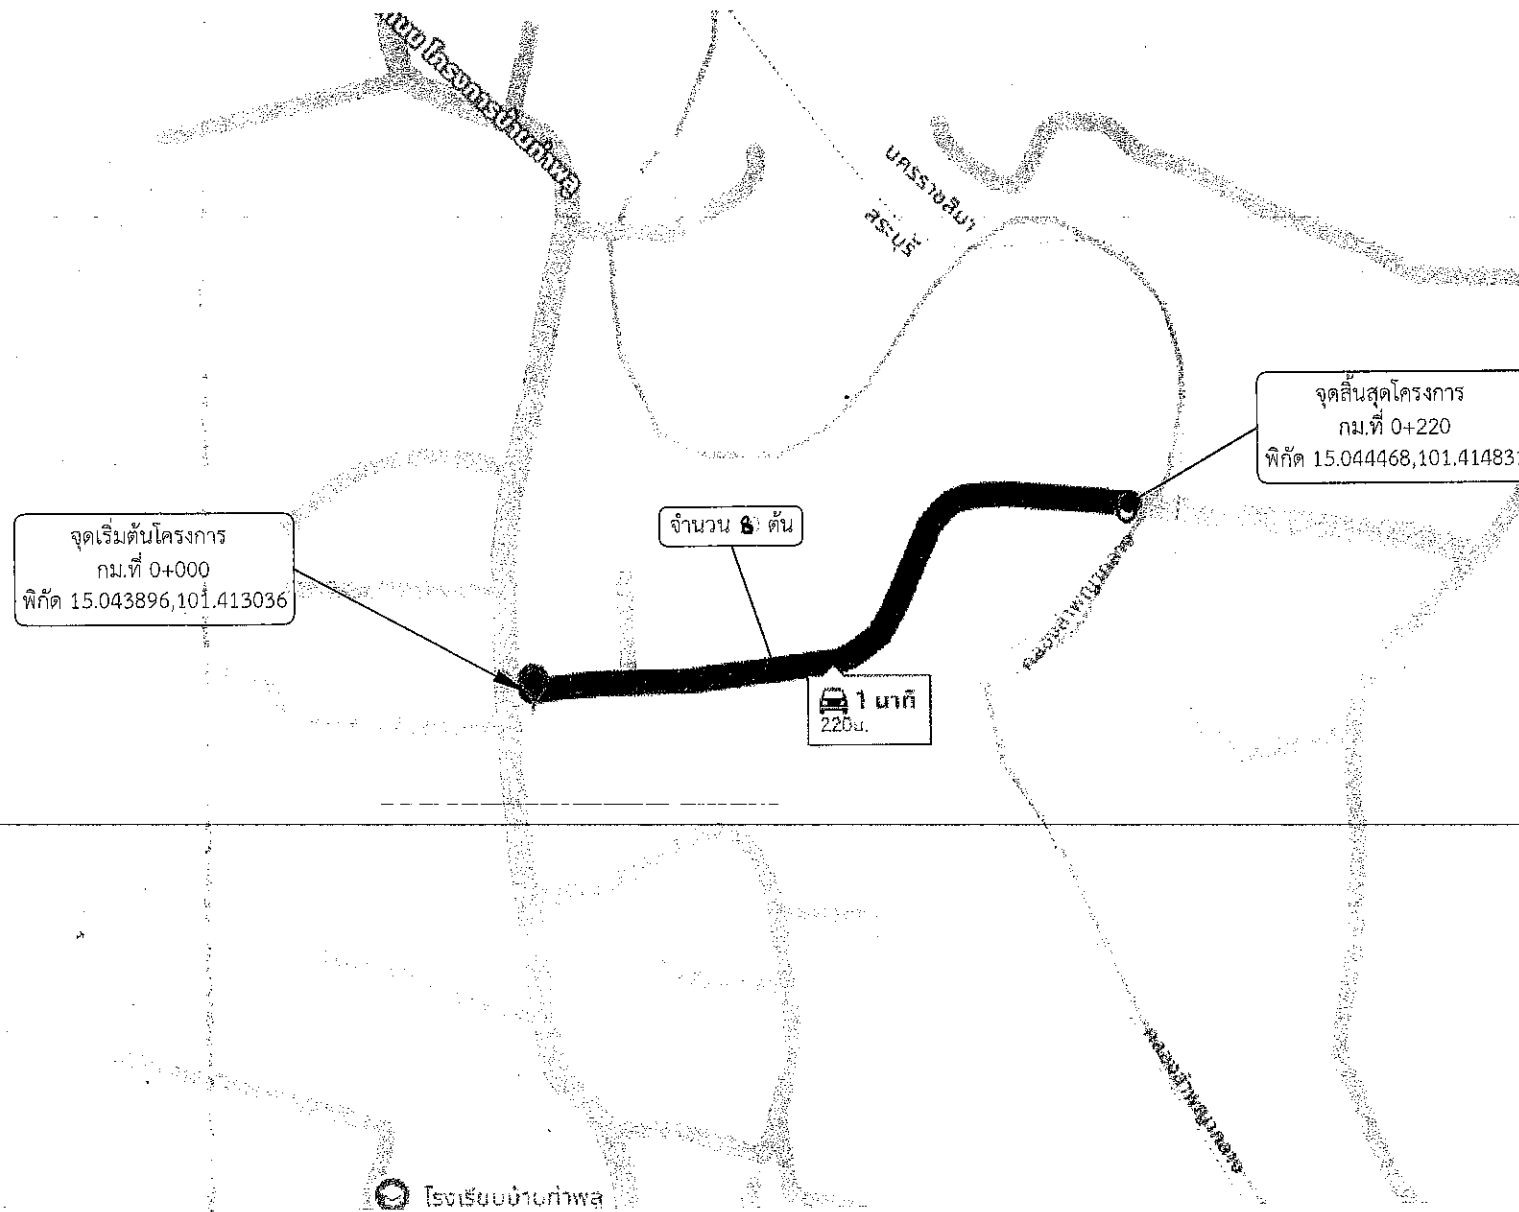

หมายเหตุ

- ตำแหน่งติดตั้งไฟฟ้าส่องสว่าง อาจเปลี่ยนแปลงได้ตามความเหมาะสม ทั้งนี้ให้ขึ้นอยู่กับดุลยพินิจของคณะกรรมการตรวจรับพัสดุและช่างควบคุมงานกำหนด
- ระยะมิติที่ไม่ชัดเจนหรือขัดแย้งให้ผู้รับจ้างเสนอกคณะกรรมการตรวจการจ้าง และช่างผู้ควบคุมงานพิจารณาอนุมัติดำเนินการ
- ระยะห่างระหว่างต้น 30 เมตร

สัญลักษณ์ที่ใช้



สบ.ถ
จุดเริ่มต้นสายทาง
จุดสิ้นสุดสายทาง
จุดติดตั้งชุดเสาไฟถนนโคมไฟแอลอีดี
พลังงานแสงอาทิตย์แบบประกอบในชุดเดียวกัน
(Integrated Solar Cell LED Streetlight with Pole)
จำนวน 8 ต้น




องค์การบริหารส่วนจังหวัดสระบุรี

โครงการ
จุดติดตั้งไฟฟ้าแสงสว่างโคมพลังงานแสงอาทิตย์
แบบประกอบในชุดเดียวกัน
(Integrated Solar Cell LED Streetlight with Pole)
ตำบลลำสมพุง อำเภอฉะเชิงเทรา จังหวัดสระบุรี

เขียนแบบ		(นายณัฐกริต์ ทองเนตร) นายช่างไฟฟ้าปฏิบัติงาน
สำรวจ และ ออกแบบ		(นายณัฐกริต์ ทองเนตร) นายช่างไฟฟ้าปฏิบัติงาน (นายปาลวัฒน์ ศรีสุพรรณ) นายช่างไฟฟ้าชำนาญงาน (นายประทีป รวยเจริญ) นายช่างไฟฟ้าชำนาญงาน
วิศวกร ตรวจแบบ		(นายเพชร สีดาทอง) วิศวกรไฟฟ้าชำนาญการ
ตรวจสอบ		(นายมาจุต ขาวสวน) วิศวกรไฟฟ้าชำนาญการ (รับ) ช่างช่างในแผนก หัวหน้าฝ่ายสาธารณูปโภค
ตรวจทาน		(นางสรารัตน์ สุขมะดัน) ผู้อำนวยการส่วนการโยธา
เห็นชอบ		(นางพิศยาพร เพชรประดับ) รองปลัดองค์การบริหารส่วนจังหวัด ผู้อำนวยการสำนักช่าง
เห็นชอบ		(นางพิศยาพร เพชรประดับ) รองปลัดองค์การบริหารส่วนจังหวัด
เห็นชอบ		(นางสาวนิภา ประชีพราย) ปลัดองค์การบริหารส่วนจังหวัด
อนุมัติ		(นายสุรศักดิ์ สมภักดิ์) รองนายก อบจ.สระบุรี
รองนายก อบจ.สระบุรี		
มาตราส่วน	NO SCALE	วัน/เดือน/ปี
แบบเลขที่		แผ่นที่ 06

จุดติดตั้งชุดเสาไฟถนนโคมไฟแอลอีดีพลังงานแสงอาทิตย์แบบประกอบในชุดเดียวกัน (Integrated Solar Cell LED Streetlight with Pole)

ถนนสาย หมู่ที่ 5 บ้านเขาวง (สายบ้านเขาวง)
ตำบลลำสมพุง อำเภอมวกเหล็ก จังหวัดสระบุรี

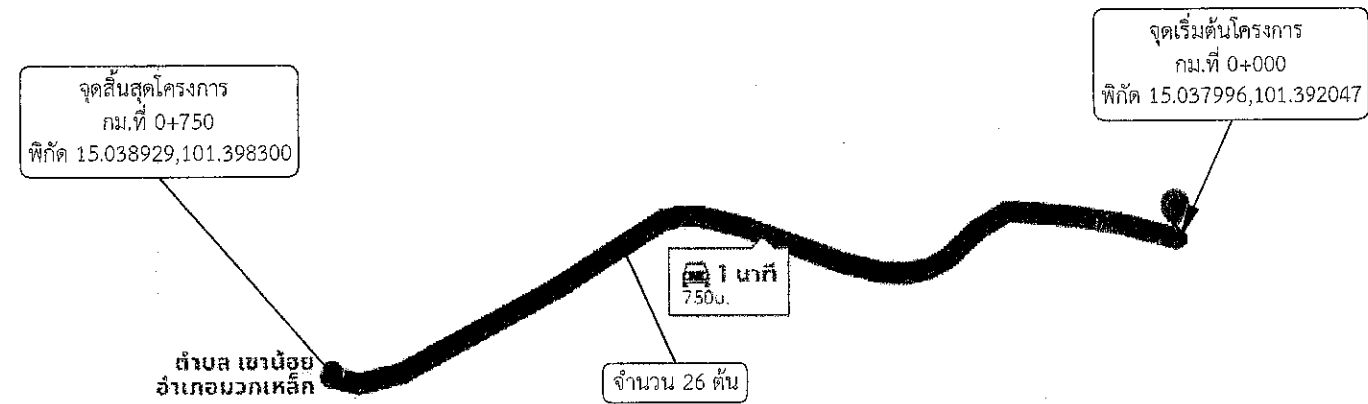

สายสีเบร/ลาน
สวนสาธารณะ

ใกล้ศูนย์ศรีมงคล


หมายเหตุ

- ตำแหน่งติดตั้งไฟฟ้าส่องสว่าง อาจเปลี่ยนแปลงได้ตามความเหมาะสม ทั้งนี้ให้ขึ้นอยู่กับดุลยพินิจของคณะกรรมการตรวจรับพัสดุและช่างควบคุมงานกำหนด
- ระยะมิติที่ไม่ชัดเจนหรือขัดแย้งให้ผู้รับจ้างเสนอคณะกรรมการตรวจการจ้าง และช่างผู้ควบคุมงานพิจารณาอนุมัติดำเนินการ
- ระยะห่างระหว่างต้น 30 เมตร

สัญลักษณ์ที่ใช้



ส.บ.ถ
จุดเริ่มต้นสายทาง
จุดสิ้นสุดสายทาง
จุดติดตั้งชุดเสาไฟถนนโคมไฟแอลอีดี
พลังงานแสงอาทิตย์แบบประกอบในชุดเดียวกัน
(Integrated Solar Cell LED Streetlight with Pole)
จำนวน 26 ต้น

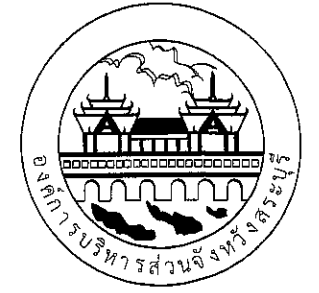

องค์การบริหารส่วนจังหวัดสระบุรี

โครงการ
จุดติดตั้งไฟฟ้าแสงสว่างโคมพลังงานแสงอาทิตย์
แบบประกอบในชุดเดียวกัน
(Integrated Solar Cell LED Streetlight with Pole)
ตำบลลำสมพุง อำเภอมวกเหล็ก จังหวัดสระบุรี

เขียนแบบ		(นายณัฐกริต์ ทองเนตร) นายช่างไฟฟ้าปฏิบัติงาน
สำรวจ และ ออกแบบ		(นายณัฐกริต์ ทองเนตร) นายช่างไฟฟ้าปฏิบัติงาน (นายปาลวัฒน์ ศรีสุพรรณ) นายช่างไฟฟ้าชำนาญงาน (นายประทีป รวยเจริญ) นายช่างไฟฟ้าชำนาญงาน
วิศวกร ตรวจแบบ		(นายพสุธร สีดาทอง) วิศวกรไฟฟ้าชำนาญการ
ตรวจสอบ		(นายมารุต ชาสวน) ตรวจสอบและควบคุมการติดตั้ง หัวหน้าฝ่ายสาธารณูปโภค
ตรวจทาน		(นางสรารัตน์ สุขชะคัน) ผู้อำนวยการส่วนการโยธา
เห็นชอบ		(นางทิตยาพร เพชรประดับ) รองปลัดองค์การบริหารส่วนจังหวัด ผู้อำนวยการสำนักช่าง
เห็นชอบ		(นางทิตยาพร เพชรประดับ) รองปลัดองค์การบริหารส่วนจังหวัด
เห็นชอบ		(นางสาวนิภา ประชีพอาย) ปลัดองค์การบริหารส่วนจังหวัด
อนุมัติ		(นายสุรศักดิ์ สมกัทธิ)

รองนายกองค์การบริหารส่วนจังหวัด บัญชีบริหารการ

มาตราส่วน	วัน/เดือน/ปี
NO SCALE	
แบบเลขที่	แผ่นที่
	07

จุดติดตั้งชุดเสาไฟถนนโคมไฟแอลอีดีพลังงานแสงอาทิตย์แบบประกอบในชุดเดียวกัน (Integrated Solar Cell LED Streetlight with Pole)

ถนนสาย หมู่ที่ 6 บ้านซับดินดำ (สายบ้านซับดินรูปตัวยู)

ตำบลลำสมพุง อำเภอแมกเหล็ก จังหวัดสระบุรี

ณ ที่นี้ขอเรียน

จุดสิ้นสุดโครงการ
กม.ที่ 1+000
พิกัด 15.020389,101.407834

ลากเพื่อเปลี่ยนเส้นทาง
ระยะทาง 93 ม.

ตำบลลำสมพุง
อำเภอแมกเหล็ก

จำนวน 34 ต้น

Bungsin Farm

3 นาที
1 กม.

จุดเริ่มต้นโครงการ
กม.ที่ 0+000
พิกัด 15.017175 101.412088


สัญลักษณ์ที่ใช้



สบ.ถ
จุดเริ่มต้นสายทาง
จุดสิ้นสุดสายทาง
จุดติดตั้งชุดเสาไฟถนนโคมไฟแอลอีดี
พลังงานแสงอาทิตย์แบบประกอบในชุดเดียวกัน
(Integrated Solar Cell LED Streetlight with Pole)
จำนวน 34 ต้น

หมายเหตุ

- ตำแหน่งติดตั้งไฟฟ้าส่องสว่าง อาจเปลี่ยนแปลงได้ตามความเหมาะสม
ทั้งนี้ให้ขึ้นอยู่กับดุลยพินิจของคณะกรรมการตรวจรับพัสดุและช่างควบคุมงานกำหนด
- ระยะมิติที่ไม่ชัดเจนหรือขัดแย้งให้ผู้รับจ้างเสนอคณะกรรมการตรวจการจ้าง
และช่างผู้ควบคุมงานพิจารณาอนุมัติดำเนินการ
- ระยะห่างระหว่างต้น 30 เมตร

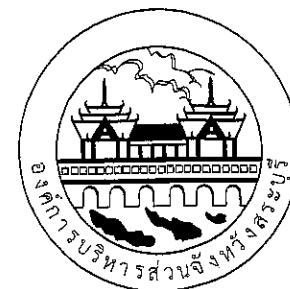

องค์การบริหารส่วนจังหวัดสระบุรี


โครงการ
จุดติดตั้งไฟฟ้าส่องสว่างโคมพลังงานแสงอาทิตย์
แบบประกอบในชุดเดียวกัน
(Integrated Solar Cell LED Streetlight with Pole)
ตำบลลำสมพุง อำเภอแมกเหล็ก จังหวัดสระบุรี

เขียนแบบ		(นายณัฏฐกิตติ ทองนง) นายช่างไฟฟ้าปฏิบัติงาน
สำรวจ และ ออกแบบ		(นายณัฏฐกิตติ ทองนง) นายช่างไฟฟ้าปฏิบัติงาน (นายปาลวัฒน์ ศรีสุพรรณ) นายช่างไฟฟ้าชำนาญงาน (นายประทีป รวยเจริญ) นายช่างไฟฟ้าชำนาญงาน
วิศวกร ตรวจแบบ		(นายพสธร สีคาทอง) วิศวกรไฟฟ้าชำนาญการ
ตรวจสอบ		(นายมารุต ชาวสวน) วิศวกรโยธาชำนาญพิเศษ หัวหน้าฝ่ายสาธารณูปโภค
ตรวจทาน		(นางสรารัตน์ สุขมะคัน) ผู้อำนวยการส่วนการโยธา
เห็นชอบ		(นางทิดยาพร เพชรประดับ) รองปลัดองค์การบริหารส่วนจังหวัด ผู้อำนวยการสำนักช่าง
เห็นชอบ		(นางทิดยาพร เพชรประดับ) รองปลัดองค์การบริหารส่วนจังหวัด
เห็นชอบ		(นางสาวนิภา ประณีตฉาย) ปลัดองค์การบริหารส่วนจังหวัด
อนุมัติ		(นายสุรศักดิ์ สมศักดิ์) นายกองค์การบริหารส่วนจังหวัด ปฏิบัติราชการแทน นายกองค์การบริหารส่วนจังหวัดสระบุรี
มาตราส่วน	NO SCALE	วัน/เดือน/ปี
แบบเลขที่		แผ่นที่ 08

จุดติดตั้งชุดเสาไฟถนนโคมไฟแอลอีดีพลังงานแสงอาทิตย์แบบประกอบในชุดเดียวกัน (Integrated Solar Cell LED Streetlight with Pole)

ถนนสาย หมู่ที่ 7 บ้านลำน้ำขาว (สายบ้านลำน้ำขาว - บ้านลำน้ำอ้อย)

ตำบลลำสมพุง อำเภอมวกเหล็ก จังหวัดสระบุรี

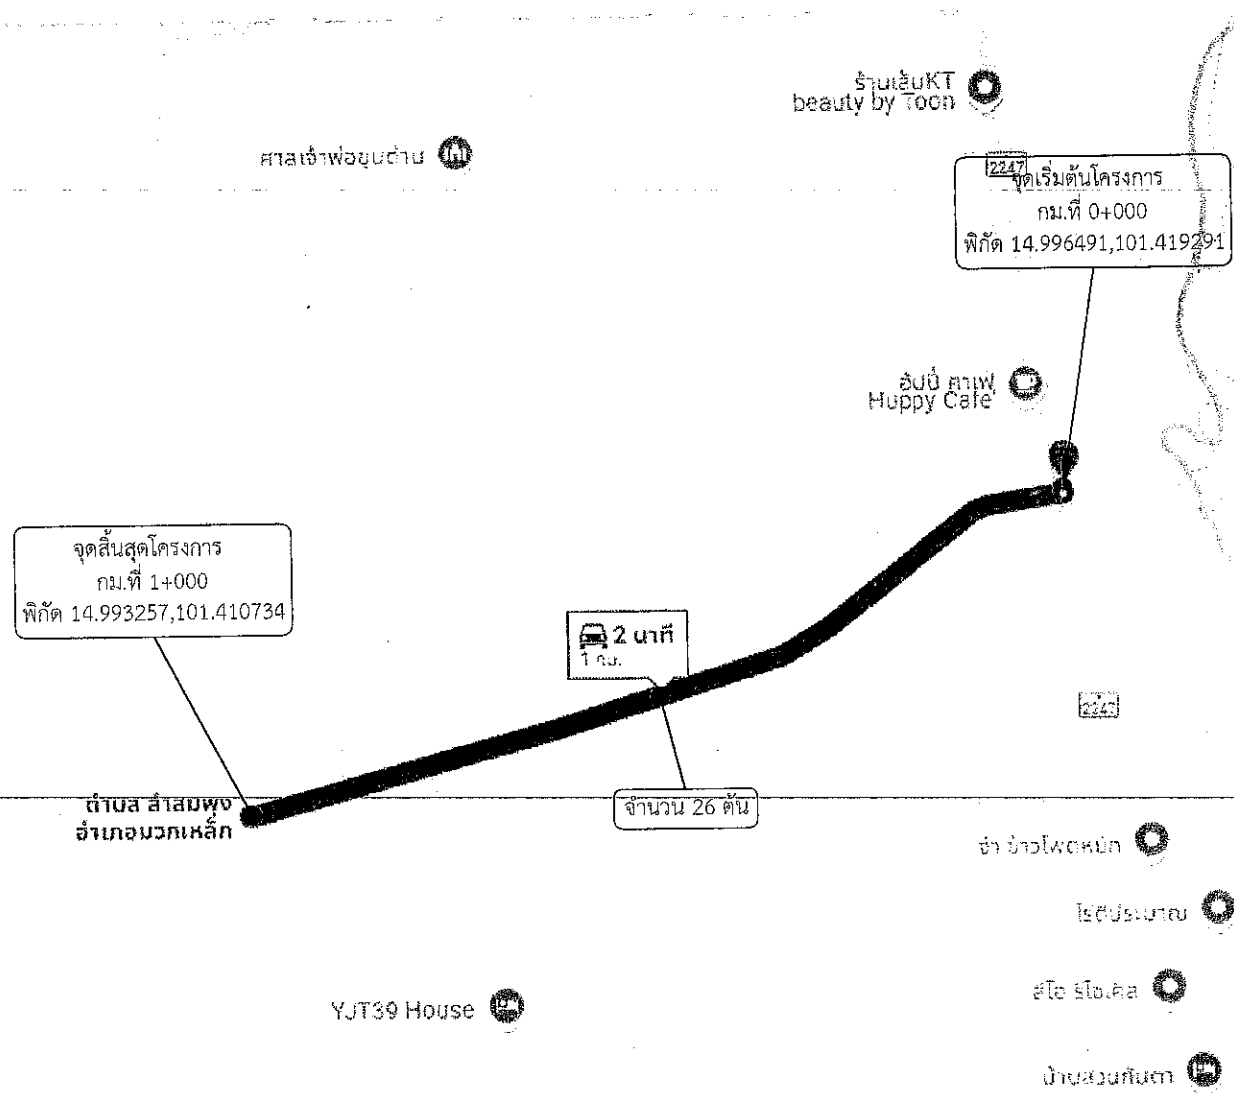

สัญลักษณ์ที่ใช้

- สบ.ถ
- จุดเริ่มต้นสายทาง
- จุดสิ้นสุดสายทาง
- จุดติดตั้งชุดเสาไฟถนนโคมไฟแอลอีดีพลังงานแสงอาทิตย์แบบประกอบในชุดเดียวกัน (Integrated Solar Cell LED Streetlight with Pole)
- จำนวน 26 ต้น

หมายเหตุ

- ตำแหน่งติดตั้งไฟฟ้าส่องสว่าง อาจเปลี่ยนแปลงได้ตามความเหมาะสม ทั้งนี้ให้ขึ้นอยู่กับดุลพินิจของคณะกรรมการตรวจรับพัสดุและช่างควบคุมงานกำหนด
- ระยะมิติที่ไม่ชัดเจนหรือขัดแย้งให้ผู้รับจ้างเสนอคณะกรรมการตรวจการจ้าง และช่างผู้ควบคุมงานพิจารณาอนุมัติดำเนินการ
- ระยะห่างระหว่างต้น 40 เมตร



องค์การบริหารส่วนจังหวัดสระบุรี

โครงการ
จุดติดตั้งไฟฟ้าส่องสว่างโคมพลังงานแสงอาทิตย์
แบบประกอบในชุดเดียวกัน
(Integrated Solar Cell LED Streetlight with Pole)
ตำบลลำสมพุง อำเภอมวกเหล็ก จังหวัดสระบุรี

เขียนแบบ		(นายณัฏฐกิตติ ทองเนตร) นายช่างไฟฟ้าปฏิบัติงาน
สำรวจ และ ออกแบบ		(นายณัฏฐกิตติ ทองเนตร) นายช่างไฟฟ้าปฏิบัติงาน (นายปาริวัฒน์ ศรีสุพรรณ) นายช่างไฟฟ้าชำนาญงาน (นายประทีป รวยเจริญ) นายช่างไฟฟ้าชำนาญงาน
วิศวกร ตรวจแบบ		(นายพชร สีดาทอง) วิศวกรไฟฟ้าชำนาญการ
ตรวจสอบ		(นายมารุต ชาวสวน) วิศวกรไฟฟ้าชำนาญการพิเศษ (เจ้าพนักงานไฟฟ้า) หัวหน้าฝ่ายสำรวจแบบโยธา
ตรวจทาน		(นางสรารัตน์ สุขชะตัน) ผู้อำนวยการส่วนการโยธา
เห็นชอบ		(นางพิศยาพร เพชรประดับ) รองปลัดองค์การบริหารส่วนจังหวัด ผู้อำนวยการสำนักช่าง
เห็นชอบ		(นางพิศยาพร เพชรประดับ) รองปลัดองค์การบริหารส่วนจังหวัด
เห็นชอบ		(นางสาวนิภา ประชีพราย) ปลัดองค์การบริหารส่วนจังหวัด

อนุมัติ
(นายสุรศักดิ์ สมภักดิ์)

รองนายกองค์การบริหารส่วนจังหวัด ปฏิบัติราชการแทน

นายกองค์การบริหารส่วนจังหวัดสระบุรี

มาตราส่วน	วัน/เดือน/ปี
NO SCALE	
แบบเลขที่	แผ่นที่
	09

จุดติดตั้งชุดเสาไฟถนนโคมไฟแอลอีดีพลังงานแสงอาทิตย์แบบประกอบในชุดเดียวกัน (Integrated Solar Cell LED Streetlight with Pole)

ถนนสาย หมู่ที่ 8 บ้านโป่งไทร (สายบ้านลำสมพุง - บ้านโป่งไทร)

ตำบลลำสมพุง อำเภอมวกเหล็ก จังหวัดสระบุรี

จุดสิ้นสุดโครงการ
กม.ที่ 0+900
พิกัด 15.002221,101.369472

ตำบล ลำสมพุง
อำเภอมวกเหล็ก

จำนวน 24 ต้น

2 นาที
900 ม.

จุดเริ่มต้นโครงการ
กม.ที่ 0+000
พิกัด 14.994994,101.371065

ร้านน้ำไอศ
cane ชากระเทียม

หมายเหตุ

- ตำแหน่งติดตั้งไฟฟ้าส่องสว่าง อาจเปลี่ยนแปลงได้ตามความเหมาะสม
ทั้งนี้ให้ขึ้นอยู่กับดุลยพินิจของคณะกรรมการตรวจรับพัสดุและช่างควบคุมงานกำหนด
- ระยะมิติที่ไม่ชัดเจนหรือขัดแย้งให้ผู้รับจ้างเสนอคณะกรรมการตรวจการจ้าง
และช่างผู้ควบคุมงานพิจารณาอนุมัติดำเนินการ
- ระยะห่างระหว่างต้น 40 เมตร

สัญลักษณ์ที่ใช้

- สป.ถ
- จุดเริ่มต้นสายทาง
- จุดสิ้นสุดสายทาง
- จุดติดตั้งชุดเสาไฟถนนโคมไฟแอลอีดี
พลังงานแสงอาทิตย์แบบประกอบในชุดเดียวกัน
(Integrated Solar Cell LED Streetlight with Pole)
จำนวน 24 ต้น



องค์การบริหารส่วนจังหวัดสระบุรี

โครงการ
จุดติดตั้งไฟฟ้าส่องสว่างโคมพลังงานแสงอาทิตย์
แบบประกอบในชุดเดียวกัน
(Integrated Solar Cell LED Streetlight with Pole)
ตำบลลำสมพุง อำเภอมวกเหล็ก จังหวัดสระบุรี


เขียนแบบ		(นายณัฏฐกิตติ ทองนง) นายช่างไฟฟ้าปฏิบัติงาน
สำรวจ และ ออกแบบ		(นายณัฏฐกิตติ ทองนง) นายช่างไฟฟ้าปฏิบัติงาน (นายปาลวัฒน์ ศรีสุพรรณ) นายช่างไฟฟ้าชำนาญงาน (นายประทีป รวยเจริญ) นายช่างไฟฟ้าชำนาญงาน
วิศวกร ตรวจแบบ		(นายพสธร สีดาทอง) วิศวกรไฟฟ้าชำนาญการ
ตรวจสอบ		(นายมารุต ขาวสวน) วิศวกรไฟฟ้าชำนาญการ หัวหน้าฝ่ายสาธารณูปโภค
ตรวจทาน		(นางสรารัตน์ สุขมะดัน) ผู้อำนวยการส่วนการโยธา
เห็นชอบ		(นางพิชยาพร เพชรประดับ) รองปลัดองค์การบริหารส่วนจังหวัด ผู้อำนวยการสำนักช่าง
เห็นชอบ		(นางพิชยาพร เพชรประดับ) รองปลัดองค์การบริหารส่วนจังหวัด
เห็นชอบ		(นางสาวนิภา ประชีพฉาย) ปลัดองค์การบริหารส่วนจังหวัด

อนุมัติ		(นายสุรศักดิ์ สมภักดี) รองนายกองค์การบริหารส่วนจังหวัด ปฏิบัติราชการ
มาตราส่วน	NO SCALE	วัน/เดือน/ปี
แบบเลขที่		แผ่นที่

จุดติดตั้งชุดเสาไฟถนนโคมไฟแอลอีดีพลังงานแสงอาทิตย์แบบประกอบในชุดเดียวกัน (Integrated Solar Cell LED Streetlight with Pole)

ถนนสาย หมู่ที่ 9 บ้านลำน้ำอ้อย (สายบ้านลำสมพุง - บ้านโป่งไทร)

ตำบลลำสมพุง อำเภอมวกเหล็ก จังหวัดสระบุรี

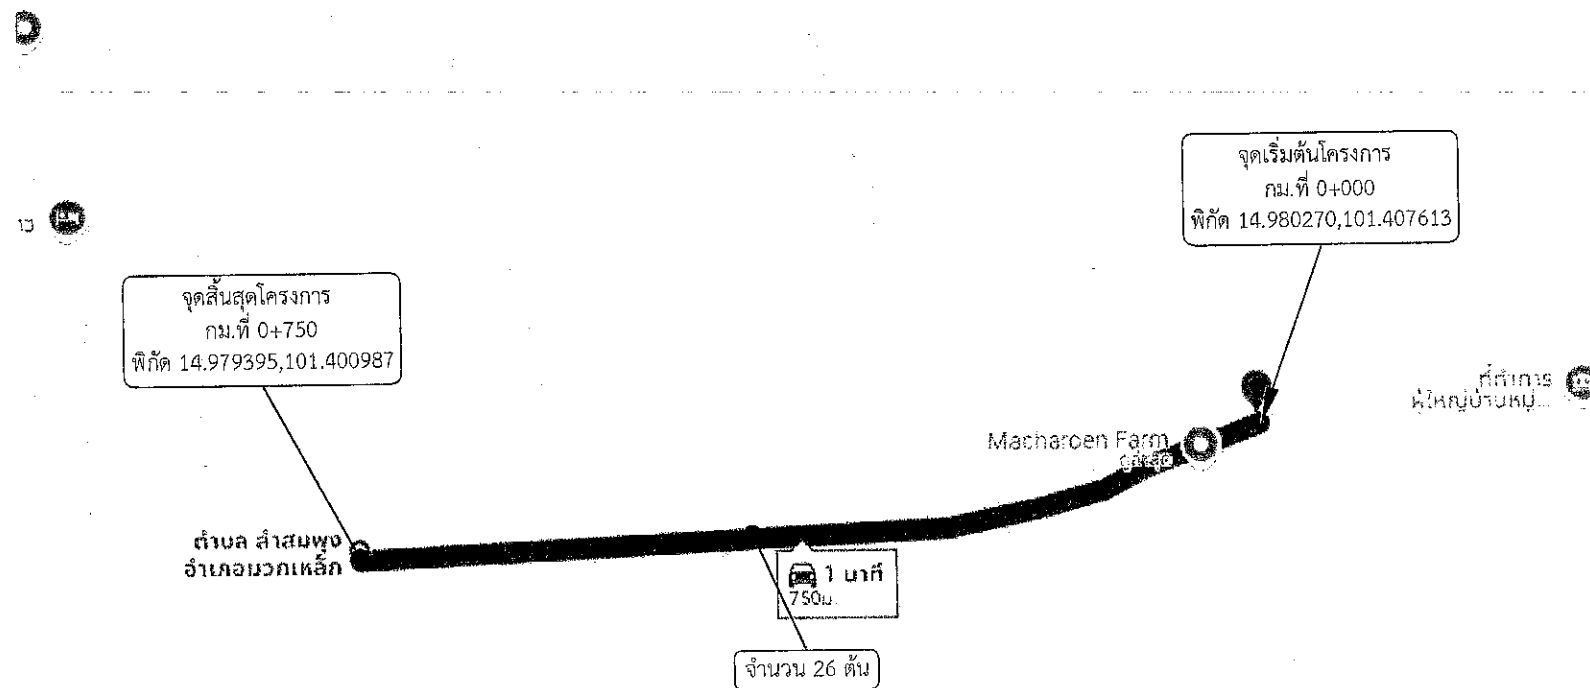

หมายเหตุ

- ตำแหน่งติดตั้งไฟฟ้าส่องสว่าง อาจเปลี่ยนแปลงได้ตามความเหมาะสม ทั้งนี้ให้ขึ้นอยู่กับดุลยพินิจของคณะกรรมการตรวจรับพัสดุและช่างควบคุมงานกำหนด
- ระยะมิติที่ไม่ชัดเจนหรือขัดแย้งให้ผู้รับจ้างเสนอคณะกรรมการตรวจการจ้าง และช่างผู้ควบคุมงานพิจารณาอนุมัติดำเนินการ
- ระยะห่างระหว่างต้น 30 เมตร

สัญลักษณ์ที่ใช้



สบ.ถ
จุดเริ่มต้นสายทาง
จุดสิ้นสุดสายทาง
จุดติดตั้งชุดเสาไฟถนนโคมไฟแอลอีดี
พลังงานแสงอาทิตย์แบบประกอบในชุดเดียวกัน
(Integrated Solar Cell LED Streetlight with Pole)
จำนวน 26 ต้น



องค์การบริหารส่วนจังหวัดสระบุรี

โครงการ
จุดติดตั้งไฟฟ้าแสงสว่างโคมพลังงานแสงอาทิตย์
แบบประกอบในชุดเดียวกัน
(Integrated Solar Cell LED Streetlight with Pole)
ตำบลลำสมพุง อำเภอมวกเหล็ก จังหวัดสระบุรี

เขียนแบบ		(นายณัฏฐกิตติ ทองเนตร) นายช่างไฟฟ้าปฏิบัติงาน
สำรวจ และ ออกแบบ		(นายณัฏฐกิตติ ทองเนตร) นายช่างไฟฟ้าปฏิบัติงาน (นายปารัตน์ ศรีสุพรรณ) นายช่างไฟฟ้าชำนาญงาน (นายประทีป รวยเจริญ) นายช่างไฟฟ้าชำนาญงาน
วิศวกร ตรวจแบบ		(นายพัสตร สีตาทอง) วิศวกรไฟฟ้าชำนาญการ
ตรวจสอบ		(นายมารุต ชาวARN) วิศวกรไฟฟ้าชำนาญการพิเศษ เจ้าหน้าที่ฝ่ายสาธารณูปโภค
ตรวจทาน		(นางสารัตน์ สุขมะดัน) ผู้อำนวยการส่วนการโยธา
เห็นชอบ		(นางทิตยาพร เพชรประดับ) รองปลัดองค์การบริหารส่วนจังหวัด ผู้อำนวยการสำนักช่าง
เห็นชอบ		(นางทิตยาพร เพชรประดับ) รองปลัดองค์การบริหารส่วนจังหวัด
เห็นชอบ		(นางสาวนิภา ประชีพราย) ปลัดองค์การบริหารส่วนจังหวัด
อนุมัติ		(นายสุรศักดิ์ สมภักดี)

รองนายกองค์การบริหารส่วนจังหวัด ปฏิบัติราชการ

ชื่อหน่วยงาน องค์การบริหารส่วนจังหวัดสระบุรี

มาตราส่วน NO SCALE


แบบเลขที่

วันที่

จุดติดตั้งชุดเสาไฟถนนโคมไฟแอลอีดีพลังงานแสงอาทิตย์แบบประกอบในชุดเดียวกัน (Integrated Solar Cell LED Streetlight with Pole)

ถนนสาย หมู่ที่ 10 บ้านหนองกระทิง (สายบ้านหนองกระทิง)

ตำบลลำสมพุง อำเภอแม่วงเหล็ก จังหวัดสระบุรี

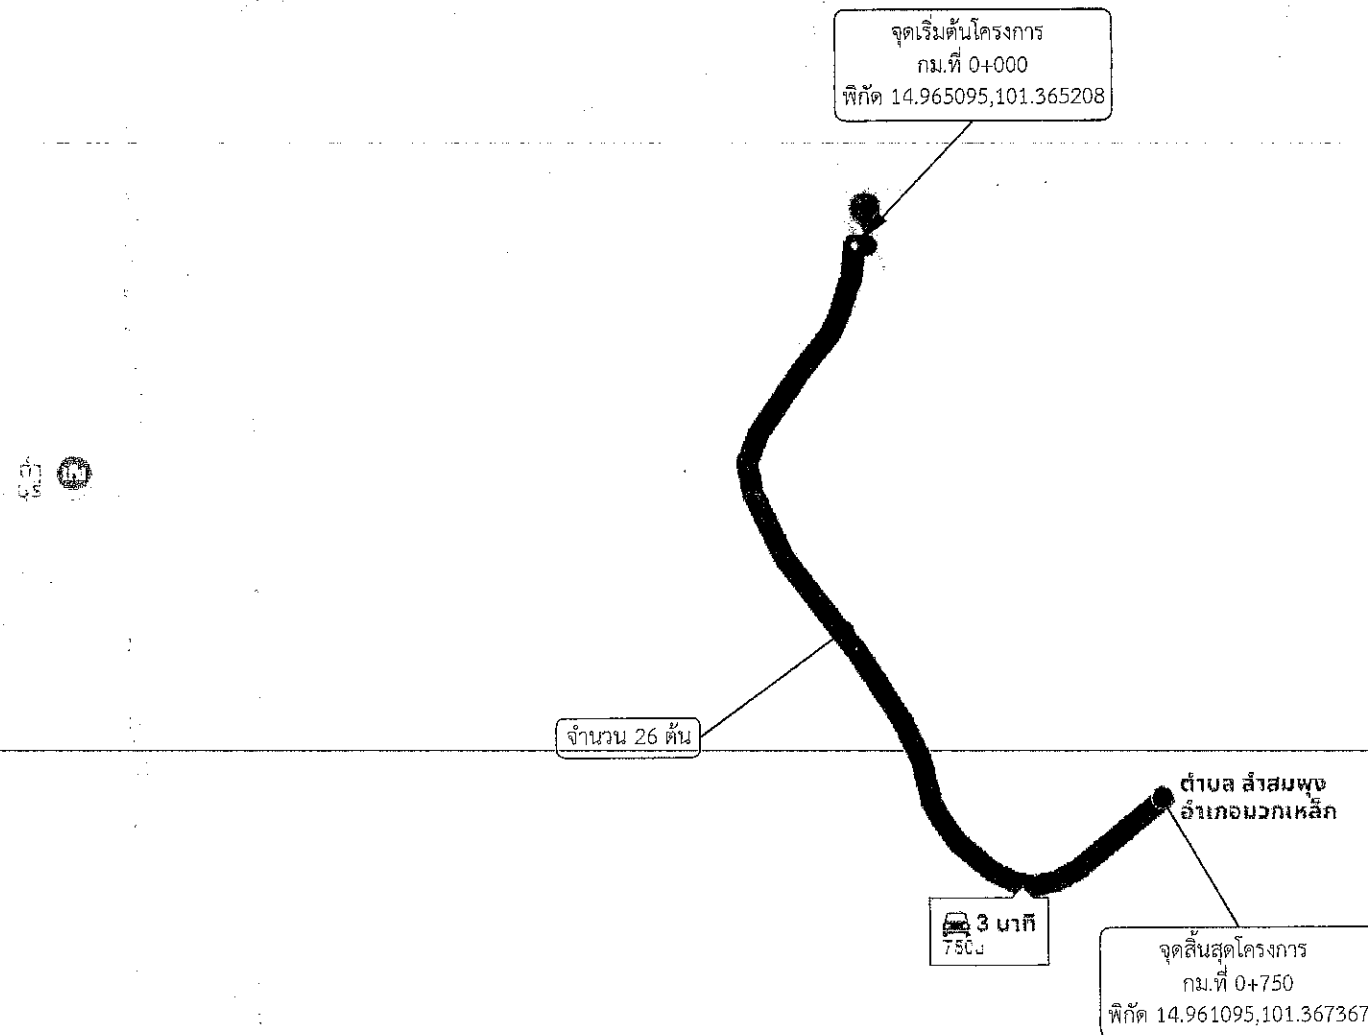

หมายเหตุ

- ตำแหน่งติดตั้งไฟฟ้าส่องสว่าง อาจเปลี่ยนแปลงได้ตามความเหมาะสม ทั้งนี้ให้ขึ้นอยู่กับดุลยพินิจของคณะกรรมการตรวจรับพัสดุและช่างควบคุมงานกำหนด
- ระยะมิติที่ไม่ชัดเจนหรือขัดแย้งให้ผู้รับจ้างเสนอคณะกรรมการตรวจการจ้าง และช่างผู้ควบคุมงานพิจารณาอนุมัติดำเนินการ
- ระยะห่างระหว่างต้น 30 เมตร

สัญลักษณ์ที่ใช้



ส.บ.ถ
จุดเริ่มต้นสายทาง
จุดสิ้นสุดสายทาง
จุดติดตั้งชุดเสาไฟถนนโคมไฟแอลอีดี
พลังงานแสงอาทิตย์แบบประกอบในชุดเดียวกัน
(Integrated Solar Cell LED Streetlight with Pole)
จำนวน 26 ต้น



องค์การบริหารส่วนจังหวัดสระบุรี

โครงการ
จุดติดตั้งไฟฟ้าส่องสว่างโคมพลังงานแสงอาทิตย์
แบบประกอบในชุดเดียวกัน
(Integrated Solar Cell LED Streetlight with Pole)
ตำบลลำสมพุง อำเภอแม่วงเหล็ก จังหวัดสระบุรี


เขียนแบบ		(นายณัฐกิตติ ทองเนตร) นายช่างไฟฟ้าปฏิบัติงาน
สำรวจ และ ออกแบบ		(นายณัฐกิตติ ทองเนตร) นายช่างไฟฟ้าปฏิบัติงาน (นายปาลวัฒน์ ศรีสุพรรณ) นายช่างไฟฟ้าชำนาญงาน (นายประทีป รวยเจริญ) นายช่างไฟฟ้าชำนาญงาน
วิศวกร ตรวจแบบ		(นายพลธร สีดาทอง) วิศวกรไฟฟ้าชำนาญการ
ตรวจสอบ		(นายมารุต ขาวสวน) วิศวกรไฟฟ้าชำนาญการพิเศษ หัวหน้าสายสารานุกรม
ตรวจทาน		(นางสรารัตน์ สุขมะคิน) ผู้อำนวยการส่วนการโยธา
เห็นชอบ		(นางทิตยาพร เพชรประดับ) รองปลัดองค์การบริหารส่วนจังหวัด ผู้อำนวยการสำนักช่าง
เห็นชอบ		(นางทิตยาพร เพชรประดับ) รองปลัดองค์การบริหารส่วนจังหวัด
เห็นชอบ		(นางสาวนิภา ประชีพอาย) ปลัดองค์การบริหารส่วนจังหวัด
อนุมัติ		(นายสุรศักดิ์ สมภักดิ์) รองนายกองค์การบริหารส่วนจังหวัด ปฏิบัติราชการแทนนายกองค์การบริหารส่วนจังหวัดสระบุรี

มาตราส่วน	วันเดือนปี
NO SCALE	
แบบเลขที่	แผ่นที่
	12

จุดติดตั้งชุดเสาไฟถนนโคมไฟแอลอีดีพลังงานแสงอาทิตย์แบบประกอบในชุดเดียวกัน (Integrated Solar Cell LED Streetlight with Pole)

บริเวณถนน สาย 20.3 CPC หมู่ที่ 6 - แยกบ้านหนองจั่ว (ถนนเลียบทางรถไฟ) หมู่ที่ 9

ต.หนองโดน อ.หนองโดน จ.สระบุรี

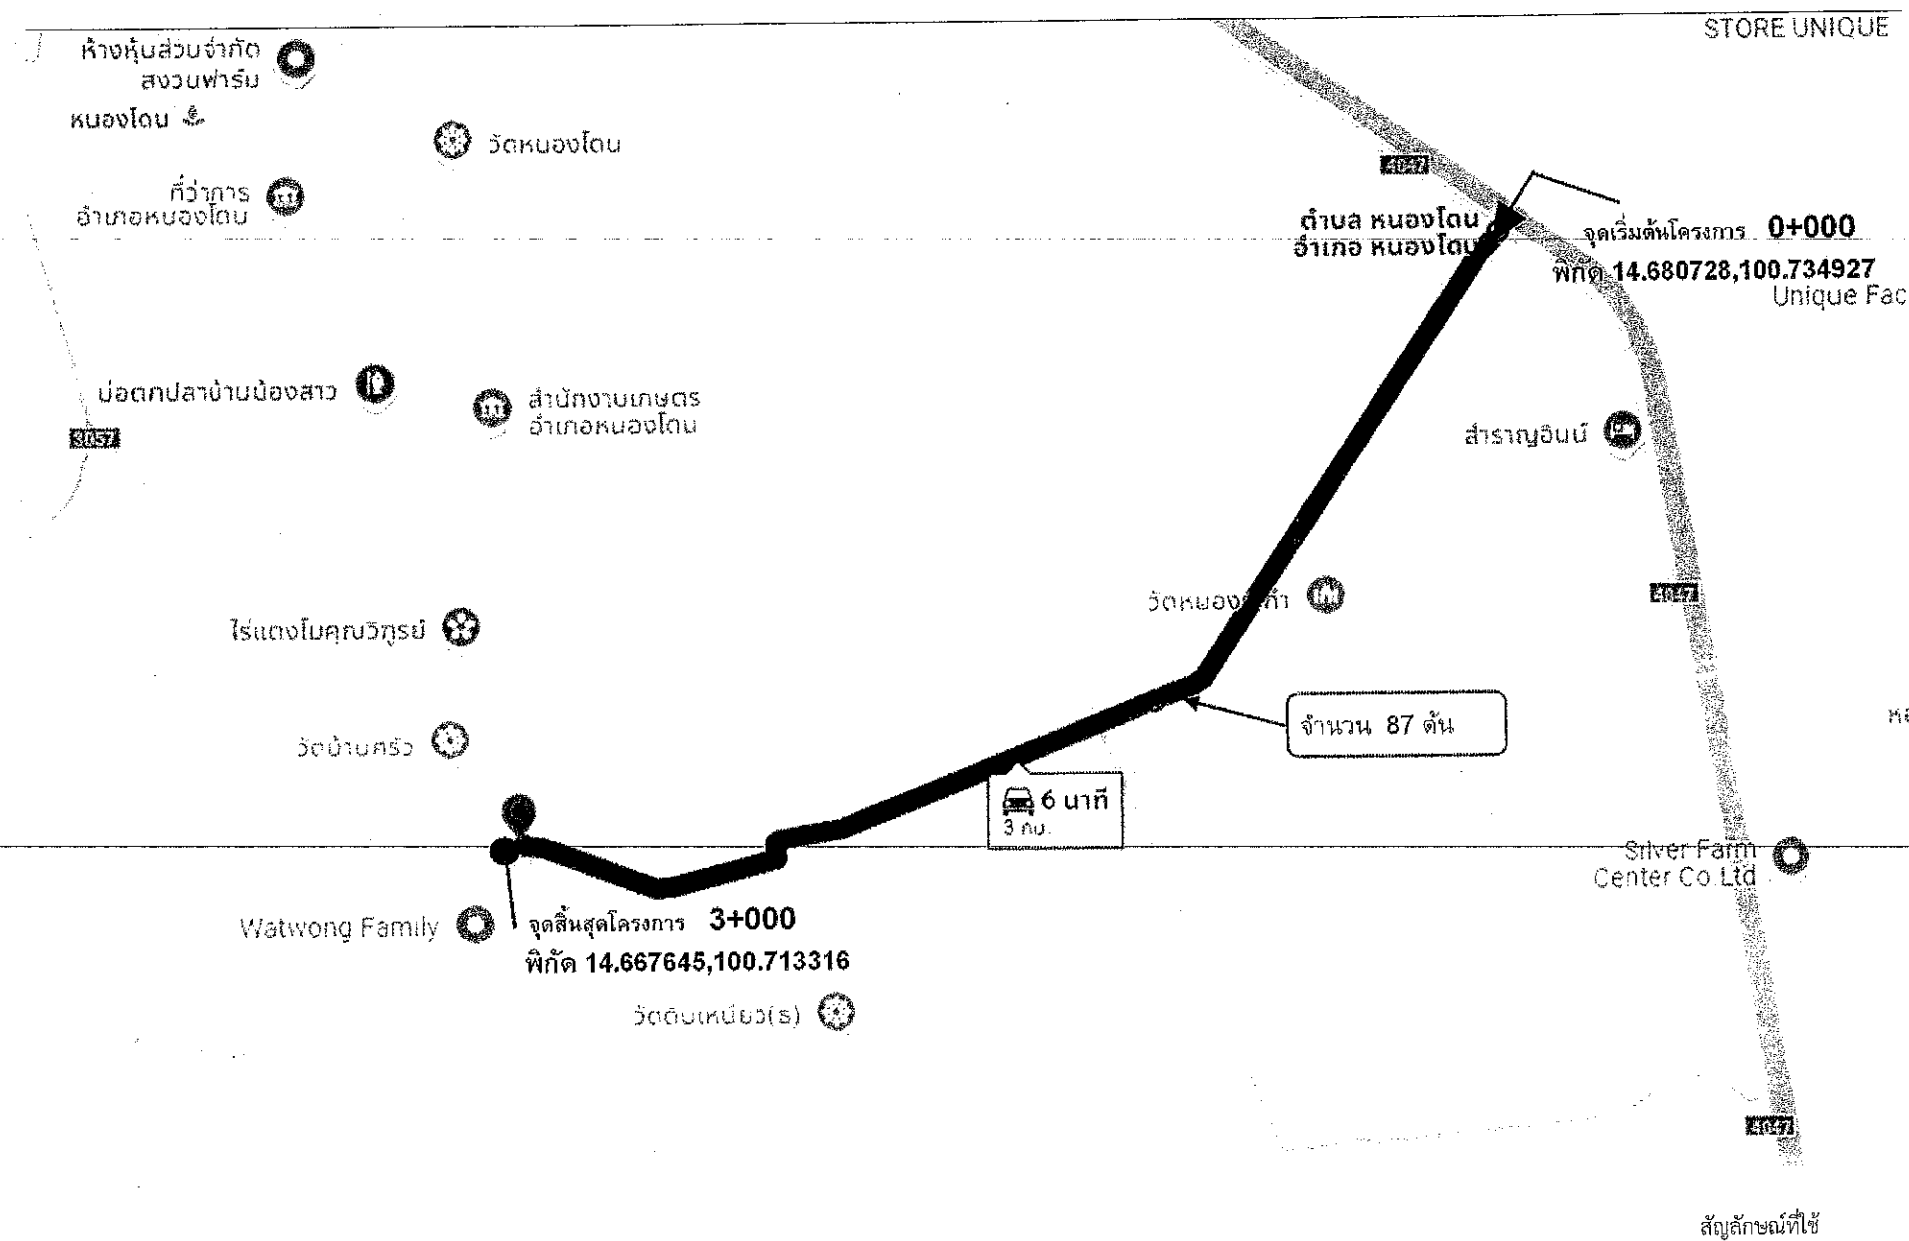


หมายเหตุ

- ตำแหน่งติดตั้งไฟส่องสว่าง อาจเปลี่ยนแปลงได้ตามความเหมาะสม ทั้งนี้ให้ขึ้นอยู่กับดุลยพินิจของคณะกรรมการตรวจรับพัสดุและช่างควบคุมงานกำหนด
- ระยะมิติที่ไม่ชัดเจนหรือขัดแย้งให้ผู้รับจ้างเสนอคณะกรรมการตรวจการจ้าง และช่างผู้ควบคุมงานพิจารณาอนุมัติดำเนินการ
- ระยะห่างระหว่างต้น 35 เมตร

สัญลักษณ์ที่ใช้



ส.บ.ถ
จุดเริ่มต้นสายทาง
จุดสิ้นสุดสายทาง
จุดติดตั้งชุดเสาไฟถนนโคมไฟแอลอีดี
พลังงานแสงอาทิตย์แบบประกอบในชุดเดียวกัน
(Integrated Solar Cell LED Streetlight with Pole)
จำนวน 87 ต้น

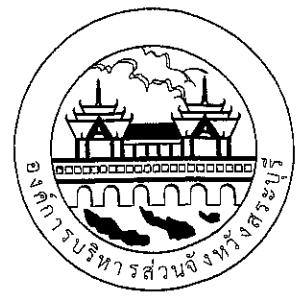

องค์การบริหารส่วนจังหวัดสระบุรี

โครงการ
จุดติดตั้งไฟส่องสว่างโคมพลังงานแสงอาทิตย์
แบบประกอบในชุดเดียวกัน
(Integrated Solar Cell LED Streetlight with Pole)
ต.หนองโดน อ.หนองโดน จ.สระบุรี

เขียนแบบ		(นายประทีป รวยเจริญ) นายช่างไฟฟ้าชำนาญงาน
สำรวจ และ ออกแบบ		(นายณัฐกิตติ ทองเนตร) นายช่างไฟฟ้าปฏิบัติงาน (นายปารัตน์ ศรีสุพรรณ) นายช่างไฟฟ้าชำนาญงาน (นายประทีป รวยเจริญ) นายช่างไฟฟ้าชำนาญงาน
วิศวกร ตรวจแบบ		(นายพชร สิตาทอง) วิศวกรไฟฟ้าชำนาญการ
ตรวจสอบ		(นายมารุต ชวสวน) วิศวกรโยธาชำนาญพิเศษ นายช่างเทคนิคในสำนักงาน หัวหน้าฝ่ายสาธารณูปโภค
ตรวจทาน		(นางสารัตน์ สุขะมัตน์) ผู้อำนวยการส่วนการโยธา
เห็นชอบ		(นางสารัตน์ สุขะมัตน์) ผู้อำนวยการส่วนการโยธา วิศวกรอาคารแผน ผู้อำนวยการสำนักช่าง
เห็นชอบ		(นางทิตยาพร เพชรประดับ) รองปลัดองค์การบริหารส่วนจังหวัด
เห็นชอบ		(นางสาวนิภา ประเสริฐชัย) ปลัดองค์การบริหารส่วนจังหวัด
อนุมัติ		(นายสุศักดิ์ สมภักดี) รองนายกองค์การบริหารส่วนจังหวัด ปฏิบัติราชการ

ชื่อผู้ควบคุมโครงการ

ชื่อผู้ควบคุมโครงการ


มาตราส่วน

แบบเลขที่

วันที่

แผ่นที่

ต.หนองโดน อ.หนองโดน จ.สระบุรี

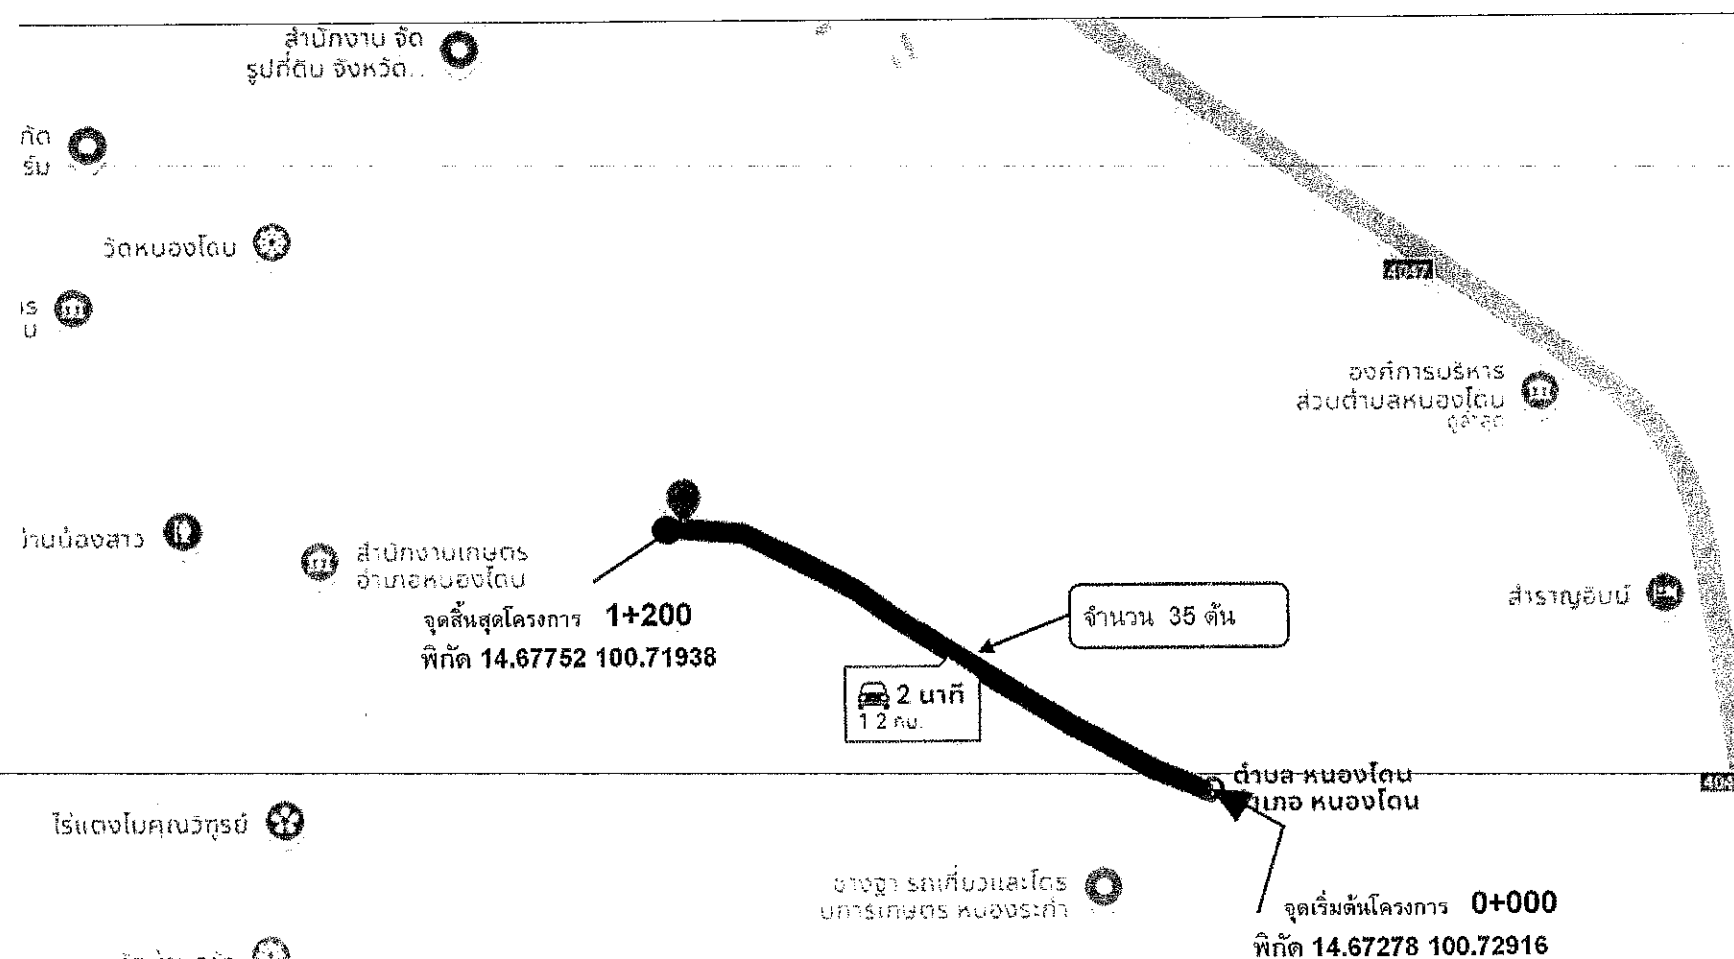


- ตำแหน่งติดตั้งไฟฟ้าส่องสว่าง อาจเปลี่ยนแปลงได้ตามความเหมาะสม
- ทั้งนี้ให้ขึ้นอยู่กับดุลยพินิจของคณะกรรมการตรวจรับพัสดุและช่างควบคุมงานกำหนด
- ระยะมิติที่ไม่ชัดเจนหรือขัดแย้งให้ผู้รับจ้างเสนอคณะกรรมการตรวจการจ้าง
- และช่างผู้ควบคุมงานพิจารณาอนุมัติดำเนินการ
- ระยะห่างระหว่างต้น 35 เมตร

สัญลักษณ์ที่ใช้


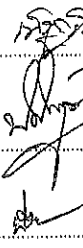
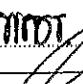
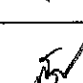



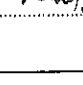


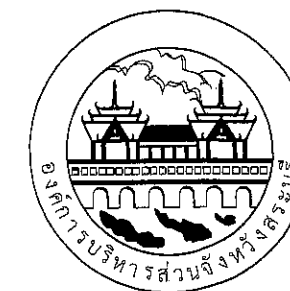
สป.ถ
จุดเริ่มต้นสายทาง
จุดสิ้นสุดสายทาง
จุดติดตั้งจุดเสาไฟถนนโคมไฟแอลอีดี
พลังงานแสงอาทิตย์แบบประกอบบนชุดเดียวกัน
(Integrated Solar Cell LED Streetlight with
จำนวน 35 ต้น



องค์การบริหารส่วนจังหวัดสระบุรี


โครงการ
จัดติดตั้งไฟฟ้าแสงสว่างโดยพลังงานแสงอาทิตย์
แบบประกอบในชุดเดียวกัน
(Integrated Solar Cell LED Streetlight with Pole)
ด.หนองโดน อ.หนองโดน จ.สระบุรี

เขียนแบบ		(นายประทีป รวยเจริญ) นายช่างไฟฟ้าชำนาญงาน
สำรวจ และ ออกแบบ		(นายณัฐกริตต์ ทองนคร) นายช่างไฟฟ้าปฏิบัติงาน (นายปาลวัฒน์ ศรีสุพรรณ) นายช่างไฟฟ้าชำนาญงาน (นายประทีป รวยเจริญ) นายช่างไฟฟ้าชำนาญงาน
วิศวกร ตรวจแบบ		(นายพลธร สีดาทอง) วิศวกรไฟฟ้าชำนาญการ
ตรวจสอบ		(นายมารุต ชาวสวน) วิศวกรโยธาชำนาญการพิเศษ (วอ) วิศวกรโยธาชำนาญพิเศษ หัวหน้าฝ่ายสาธารณูปโภค
ตรวจทาน		(นางสรารัตน์ สุขมณคັນ) ผู้อำนวยการส่วนการโยธา
เห็นชอบ		(นางสรารัตน์ สุขมณคັນ) ผู้อำนวยการส่วนการโยธา วิศวกรโยธา ผู้อำนวยการสำนักช่าง
เห็นชอบ		(นางกิตติยาพร เพชรประดับ) รองปลัดองค์การบริหารส่วนจังหวัด
เห็นชอบ		(นางสาวนิภา ประชีพฉาย) ปลัดองค์การบริหารส่วนจังหวัด
อนุมัติ		(นายสุรศักดิ์ สมภักดี)

จุดติดตั้งชุดเสาไฟถนนโคมไฟแอลอีดีพลังงานแสงอาทิตย์แบบประกอบในชุดเดียวกัน (Integrated Solar Cell LED Streetlight with Pole)

บริเวณถนนสาย หมู่ที่ 1-หมู่ที่ 8 (ถนนสายพระพุทธราย-บ้านเขาไม้โค่น)

ตำบลหนองปลาไหล อำเภอเมืองสระบุรี จังหวัดสระบุรี

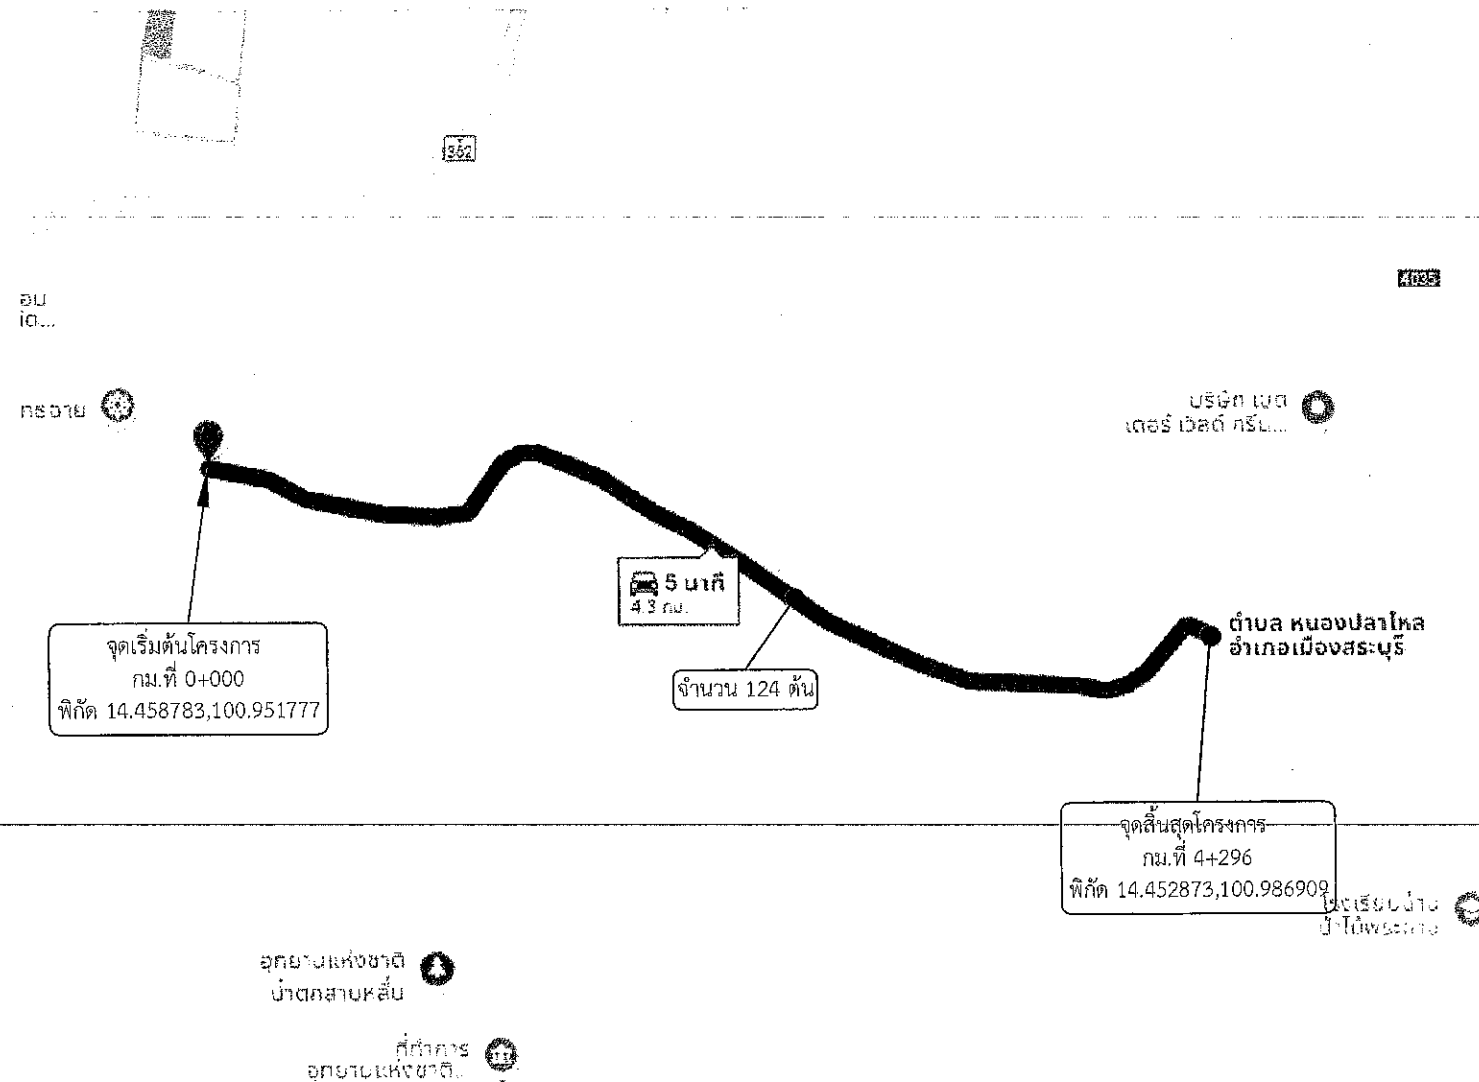

สัญลักษณ์ที่ใช้

- สป.ถ
- จุดเริ่มต้นสายทาง
- จุดสิ้นสุดสายทาง
- จุดติดตั้งชุดเสาไฟถนนโคมไฟแอลอีดีพลังงานแสงอาทิตย์แบบประกอบในชุดเดียวกัน (Integrated Solar Cell LED Streetlight with Pole)
- จำนวน 124 ต้น

หมายเหตุ

- ตำแหน่งติดตั้งไฟฟ้าส่องสว่าง อาจเปลี่ยนแปลงได้ตามความเหมาะสม ทั้งนี้ให้ขึ้นอยู่กับดุลยพินิจของคณะกรรมการตรวจรับพัสดุและช่างควบคุมงานกำหนด
- ระยะมิติที่ไม่ชัดเจนหรือขัดแย้งให้ผู้รับจ้างเสนอคณะกรรมการตรวจการจ้าง และช่างผู้ควบคุมงานพิจารณาอนุมัติดำเนินการ
- ระยะห่างระหว่างต้น 35 เมตร



องค์การบริหารส่วนจังหวัดสระบุรี


โครงการ
จุดติดตั้งไฟฟ้าแสงสว่างโคมพลังงานแสงอาทิตย์
แบบประกอบในชุดเดียวกัน
(Integrated Solar Cell LED Streetlight with Pole)
ตำบลหนองปลาไหล อำเภอเมืองสระบุรี จังหวัดสระบุรี

เขียนแบบ		(นายณัฏฐกิตติ ทองเนตร) นายช่างไฟฟ้าปฏิบัติงาน
สำรวจ และ ออกแบบ		(นายณัฏฐกิตติ ทองเนตร) นายช่างไฟฟ้าปฏิบัติงาน (นายปาลวัฒน์ ศรีสุพรรณ) นายช่างไฟฟ้าชำนาญงาน (นายประทีป รวยเจริญ) นายช่างไฟฟ้าชำนาญงาน
วิศวกร ตรวจแบบ		(นายพัชร สิตาทอง) วิศวกรไฟฟ้าชำนาญการ
ตรวจสอบ		(นายมารุต ขาวสวน) วิศวกรไฟฟ้าชำนาญการพิเศษ (รอง) หัวหน้าฝ่ายสาธารณูปโภค
ตรวจงาน		(นางสรารัตน์ สุขมะดัน) ผู้อำนวยการส่วนการโยธา
เห็นชอบ		(นางทิตยาพร เพชรประดับ) รองผู้อำนวยการบริหารส่วนจังหวัด ผู้อำนวยการสำนักช่าง
เห็นชอบ		(นางทิตยาพร เพชรประดับ) รองปลัดองค์การบริหารส่วนจังหวัด
เห็นชอบ		(นางสาวนิภา ประชีพฉาย) ปลัดองค์การบริหารส่วนจังหวัด
อนุมัติ		(นายสุรศักดิ์ สมภักดิ์) นายกองค์การบริหารส่วนจังหวัด ปฏิบัติราชการแทน นายกองค์การบริหารส่วนจังหวัดสระบุรี
ตรวจสอบ		นายกองค์การบริหารส่วนจังหวัดสระบุรี รูปแปลงตามยาว
มาตราส่วน	NO SCALE	วัน/เดือน/ปี
แบบเลขที่		แผ่นที่ 01

จุดติดตั้งชุดเสาไฟถนนโคมไฟแอลอีดีพลังงานแสงอาทิตย์แบบประกอบในชุดเดียวกัน (Integrated Solar Cell LED Streetlight with Pole)

บริเวณถนนสายบ้านคลองไทร - บ้านปางหัวช้าง (ส.บ.ถ98002) หมู่ที่ 1

ตำลึงหน่องย่างเสือ อำเภอมวกเหล็ก จังหวัดสระบุรี

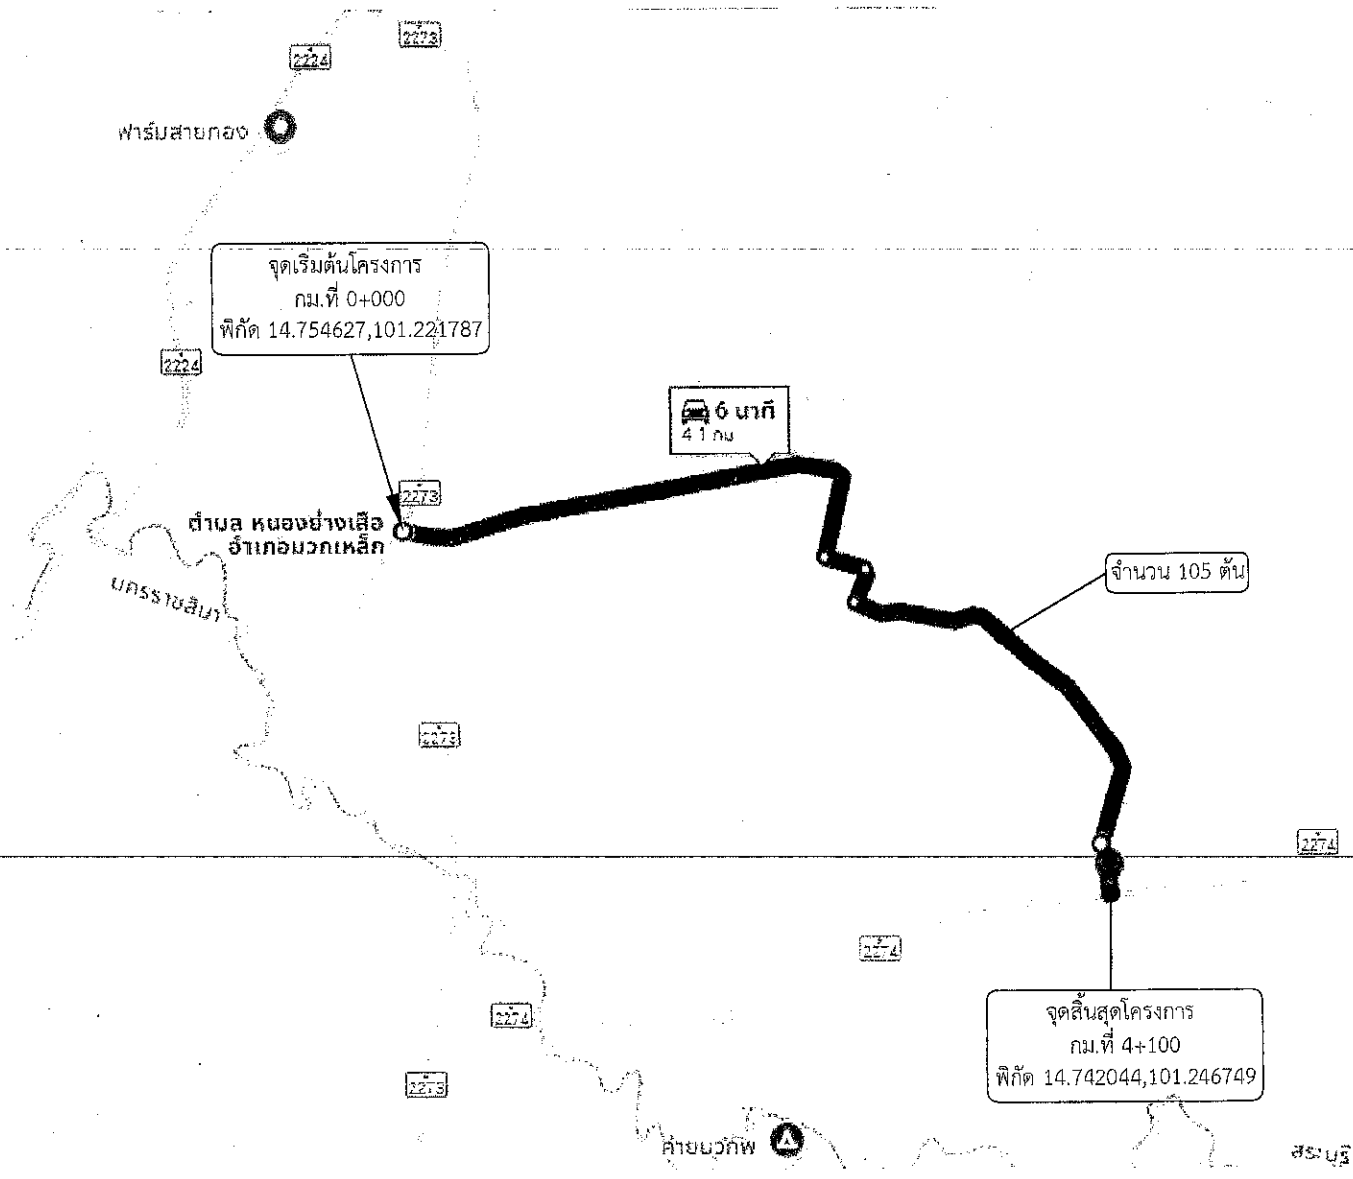


หมายเหตุ

- ตำแหน่งติดตั้งไฟฟ้าส่องสว่าง อาจเปลี่ยนแปลงได้ตามความเหมาะสม ทั้งนี้ให้ขึ้นอยู่กับดุลยพินิจของคณะกรรมการตรวจรับพัสดุและช่างควบคุมงานกำหนด
- ระยะมิติที่ไม่ชัดเจนหรือขัดแย้งให้ผู้รับจ้างเสนอคณะกรรมการตรวจการจ้าง และช่างผู้ควบคุมงานพิจารณาอนุมัติดำเนินการ
- ระยะห่างระหว่างต้น 40 เมตร

สัญลักษณ์ที่ใช้

- สบ.ถ
- ▶ จุดเริ่มต้นสายทาง
- ◀ จุดสิ้นสุดสายทาง
- จุดติดตั้งชุดเสาไฟถนนโคมไฟแอลอีดีพลังงานแสงอาทิตย์แบบประกอบในชุดเดียวกัน (Integrated Solar Cell LED Streetlight with Pole) จำนวน 105 ต้น

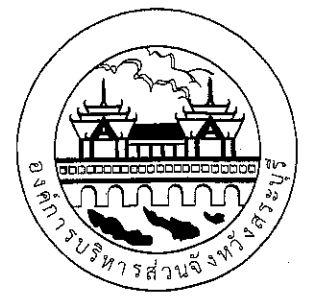

องค์การบริหารส่วนจังหวัดสระบุรี

โครงการ
จุดติดตั้งไฟฟ้าแสงสว่างโคมพลังงานแสงอาทิตย์
แบบประกอบในชุดเดียวกัน
(Integrated Solar Cell LED Streetlight with Pole)
ตำลึงหน่องย่างเสือ อำเภอมวกเหล็ก จังหวัดสระบุรี

เขียนแบบ		(นายณัฐกิตติ์ ทองเนตร) นายช่างไฟฟ้าปฏิบัติงาน
สำรวจ และ ออกแบบ		(นายณัฐกิตติ์ ทองเนตร) นายช่างไฟฟ้าปฏิบัติงาน (นายปาลวัฒน์ ศรีสุพรรณ) นายช่างไฟฟ้าชำนาญงาน (นายประทีป รวยเจริญ) นายช่างไฟฟ้าชำนาญงาน
วิศวกร ตรวจแบบ		(นายพัสธร สีดาทอง) วิศวกรไฟฟ้าชำนาญการ
ตรวจสอบ		(นายณัฐกร ชวสวน) วิศวกรโยธาชำนาญพิเศษ ระดับ 1 หัวหน้าฝ่ายสาธารณูปโภค
ตรวจทาน		(นางสรารัตน์ สุขเมศ) ผู้อำนวยการส่วนการโยธา
เห็นชอบ		(นางทิตยาพร เพชรประดับ) รองปลัดองค์การบริหารส่วนจังหวัด ผู้อำนวยการสำนักช่าง
เห็นชอบ		(นางทิตยาพร เพชรประดับ) รองปลัดองค์การบริหารส่วนจังหวัด
เห็นชอบ		(นางสาวนิภา ประชีพฉาย) ปลัดองค์การบริหารส่วนจังหวัด


อนุมัติ
(นายสุรศักดิ์ สมภักดี)
รองนายกองค์การบริหารส่วนจังหวัด ปฏิบัติราชการแทนนายกองค์การบริหารส่วนจังหวัดสระบุรี

มาตราส่วน	NO SCALE	วัน/เดือน/ปี
แบบเลขที่		แผนที่
		01

จุดติดตั้งชุดเสาไฟถนนโคมไฟแอลอีดีพลังงานแสงอาทิตย์แบบประกอบในชุดเดียวกัน (Integrated Solar Cell LED Streetlight with Pole)

บริเวณถนนสายบ้านซับลำไย - บ้านกลุ่มพระบาท (สบ.ถ98007) หมู่ที่ 11


ตำบลหนองย่างเสือ อำเภอมวกเหล็ก จังหวัดสระบุรี

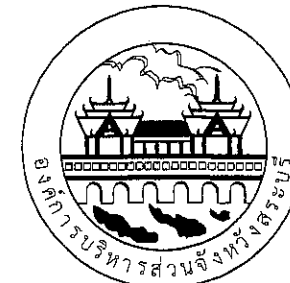

องค์การบริหารส่วนจังหวัดสระบุรี

โครงการ
จุดติดตั้งโคมไฟส่องสว่างโคมพลังงานแสงอาทิตย์
แบบประกอบในชุดเดียวกัน
(Integrated Solar Cell LED Streetlight with Pole)
ตำบลหนองย่างเสือ อำเภอมวกเหล็ก จังหวัดสระบุรี

เขียนแบบ		(นายณัฐกิตติ ทองเนตร) นายช่างไฟฟ้าปฏิบัติงาน
สำรวจ และ ออกแบบ		(นายณัฐกิตติ ทองเนตร) นายช่างไฟฟ้าปฏิบัติงาน (นายปาลวัฒน์ ศรีสุพรรณ) นายช่างไฟฟ้าชำนาญงาน (นายประทีป รวยเจริญ) นายช่างไฟฟ้าชำนาญงาน
วิศวกร ตรวจแบบ		(นายพชร สิตาทอง) วิศวกรไฟฟ้าชำนาญการ
ตรวจสอบ		(นายมารุต ชาววาน) วิศวกรไฟฟ้าชำนาญการพิเศษ (สบ.ถ) สบ.ถ ๖๖๖๖ หัวหน้าฝ่ายสาธารณูปโภค
ตรวจทาน		(นางสรารัตน์ สุขมะดัน) ผู้อำนวยการส่วนการโยธา
เห็นชอบ		(นางจิตยาพร เพชรประดับ) รองปลัดองค์การบริหารส่วนจังหวัด
เห็นชอบ		(นางสาวนิภา ประชีพราย) ปลัดองค์การบริหารส่วนจังหวัด
อนุมัติ		(นายสุรศักดิ์ สมภักดี) นายกองค์การบริหารส่วนจังหวัด

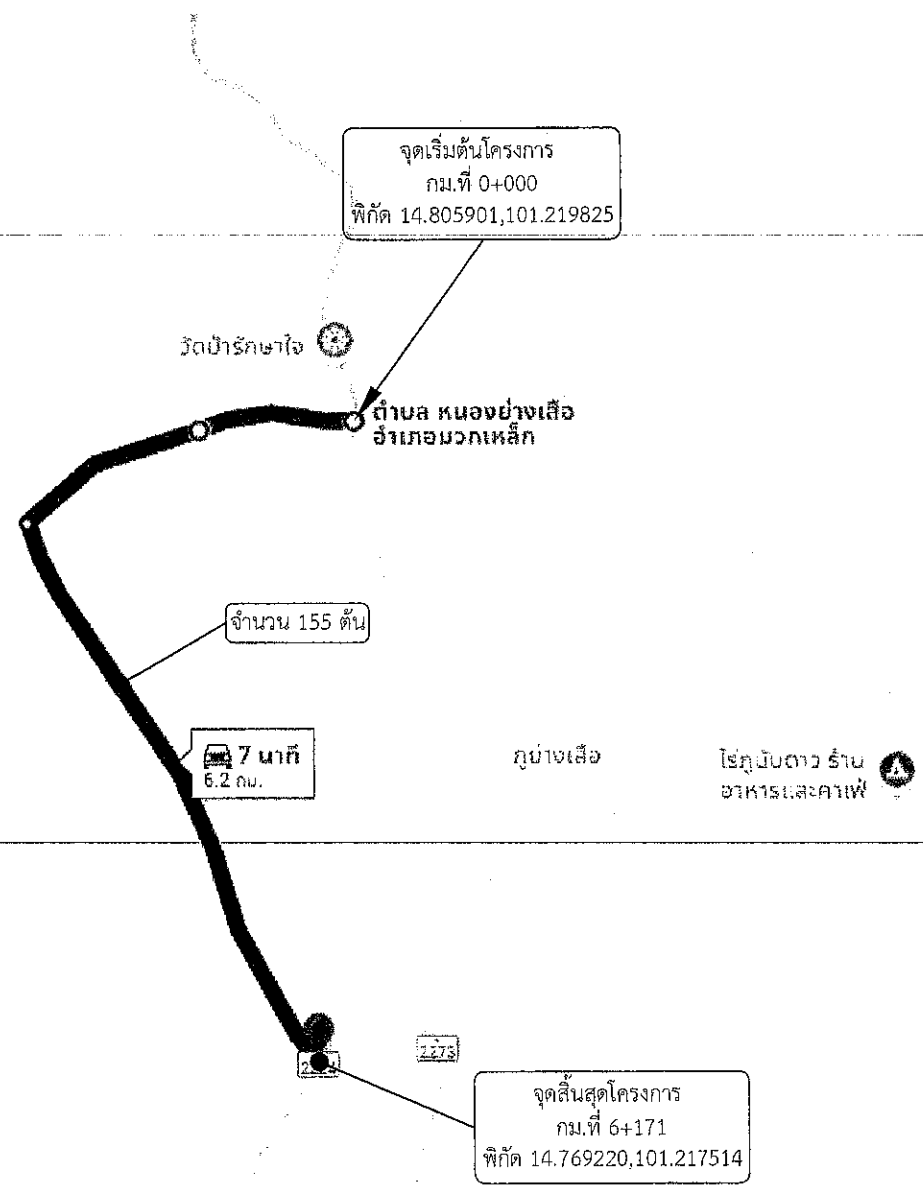

สัญลักษณ์ที่ใช้

- สบ.ถ
- จุดเริ่มต้นสายทาง
- จุดสิ้นสุดสายทาง
- จุดติดตั้งชุดเสาไฟถนนโคมไฟแอลอีดี
- พลังงานแสงอาทิตย์แบบประกอบในชุดเดียวกัน
- (Integrated Solar Cell LED Streetlight with Pole)
- จำนวน 155 ต้น

หมายเหตุ

- ตำแหน่งติดตั้งไฟฟ้าส่องสว่าง อาจเปลี่ยนแปลงได้ตามความเหมาะสม ทั้งนี้ให้ขึ้นอยู่กับดุลยพินิจของคณะกรรมการตรวจรับพัสดุและช่างควบคุมงานกำหนด
- ระยะเวลาที่ไม่ชัดเจนหรือขัดแย้งให้ผู้รับจ้างเสนอคณะกรรมการตรวจการจ้าง
- และช่างผู้ควบคุมงานพิจารณาอนุมัติดำเนินการ
- ระยะห่างระหว่างต้น 40 เมตร

นายกองค์การบริหารส่วนจังหวัด ปฏิบัติราชการแทน

มาตราส่วน	วัน/เดือน/ปี
NO SCALE	
แบบเลขที่	แผ่นที่
	02

จุดติดตั้งชุดเสาไฟถนนโคมไฟแอลอีดีพลังงานแสงอาทิตย์แบบประกอบในชุดเดียวกัน (Integrated Solar Cell LED Streetlight with Pole)

บริเวณถนนสาย กลุ่มบ้านหนองไธสง หมู่ที่ 10

ตำบลหน้าพระลาน อำเภอเฉลิมพระเกียรติ จังหวัดสระบุรี

จุดสิ้นสุดโครงการ
กม.ที่ 0+900
พิกัด 14.72474,100.92775

1 นาที
900ม.

จำนวน 27 ต้น

ตำบล หน้าพระลาน
อำเภอเฉลิมพระเกียรติ

จุดเริ่มต้นโครงการ
กม.ที่ 0+000
พิกัด 14.71798,100.93057

Beansuanlomchoi
บ้านสวนลอมชอย


สัญลักษณ์ที่ใช้



สบ.ถ
จุดเริ่มต้นสายทาง
จุดสิ้นสุดสายทาง
จุดติดตั้งชุดเสาไฟถนนโคมไฟแอลอีดี
พลังงานแสงอาทิตย์แบบประกอบในชุดเดียวกัน
(Integrated Solar Cell LED Streetlight with Pole)
จำนวน 27 ต้น

หมายเหตุ

- ตำแหน่งติดตั้งไฟฟ้าส่องสว่าง อาจเปลี่ยนแปลงได้ตามความเหมาะสม
ทั้งนี้ให้ขึ้นอยู่กับดุลยพินิจของคณะกรรมการตรวจรับพัสดุและช่างควบคุมงานกำหนด
- ระยะมิติที่ไม่ชัดเจนหรือขัดแย้งให้ผู้รับจ้างเสนอคณะกรรมการตรวจการจ้าง
และช่างผู้ควบคุมงานพิจารณาอนุมัติดำเนินการ
- ระยะห่างระหว่างต้น 35 เมตร

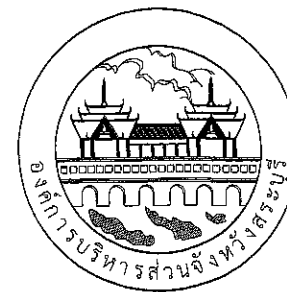

องค์การบริหารส่วนจังหวัดสระบุรี


โครงการ
จุดติดตั้งไฟฟ้าส่องสว่างโคมพลังงานแสงอาทิตย์
แบบประกอบในชุดเดียวกัน
(Integrated Solar Cell LED Streetlight with Pole)
ตำบลหน้าพระลาน อำเภอเฉลิมพระเกียรติ จังหวัดสระบุรี

เขียนแบบ		(นายปาลวัฒน์ ศรีสุพรรณ) นายช่างไฟฟ้าชำนาญงาน
สำรวจ และ ออกแบบ		(นายณัฐกิตติ ทองเนตร) นายช่างไฟฟ้าปฏิบัติงาน (นายปาลวัฒน์ ศรีสุพรรณ) นายช่างไฟฟ้าชำนาญงาน (นายประทีป รวยเจริญ) นายช่างไฟฟ้าชำนาญงาน
วิศวกร ตรวจแบบ		(นายพัสสร สีดาทอง) วิศวกรไฟฟ้าชำนาญการ
ตรวจสอบ		(นายมารุต ชวสวน) วิศวกรโยธาชำนาญพิเศษ (ร.ร.) วิศวกรต้นแบบ หัวหน้าฝ่ายสาธารณูปโภค
ตรวจทาน		(นางสาวรัตน์ สุขะมตัน) ผู้อำนวยการส่วนการโยธา
เห็นชอบ		(นางทิตยาพร เพชรประดับ) รองปลัดองค์การบริหารส่วนจังหวัด สระบุรี ผู้อำนวยการสำนักช่าง
เห็นชอบ		(นางทิตยาพร เพชรประดับ) รองปลัดองค์การบริหารส่วนจังหวัด
เห็นชอบ		(นางสาวนิภา ประชีพราย) ปลัดองค์การบริหารส่วนจังหวัด
อนุมัติ		(นายสุศักดิ์ สมกักดี) นายกองค์การบริหารส่วนจังหวัด ปฏิบัติราชการแทน นายกองค์การบริหารส่วนจังหวัดสระบุรี
มาตราส่วน	NO SCALE	วัน/เดือน/ปี
แบบเลขที่		แผ่นที่ 01

จุดติดตั้งชุดเสาไฟถนนโคมไฟแอลอีดีพลังงานแสงอาทิตย์แบบประกอบในชุดเดียวกัน (Integrated Solar Cell LED Streetlight with Pole)

บริเวณถนนสาย กลุ่มสายหลักโรงโม่ หมู่ที่ 3

ตำบลหน้าพระลาน อำเภอเฉลิมพระเกียรติ จังหวัดสระบุรี

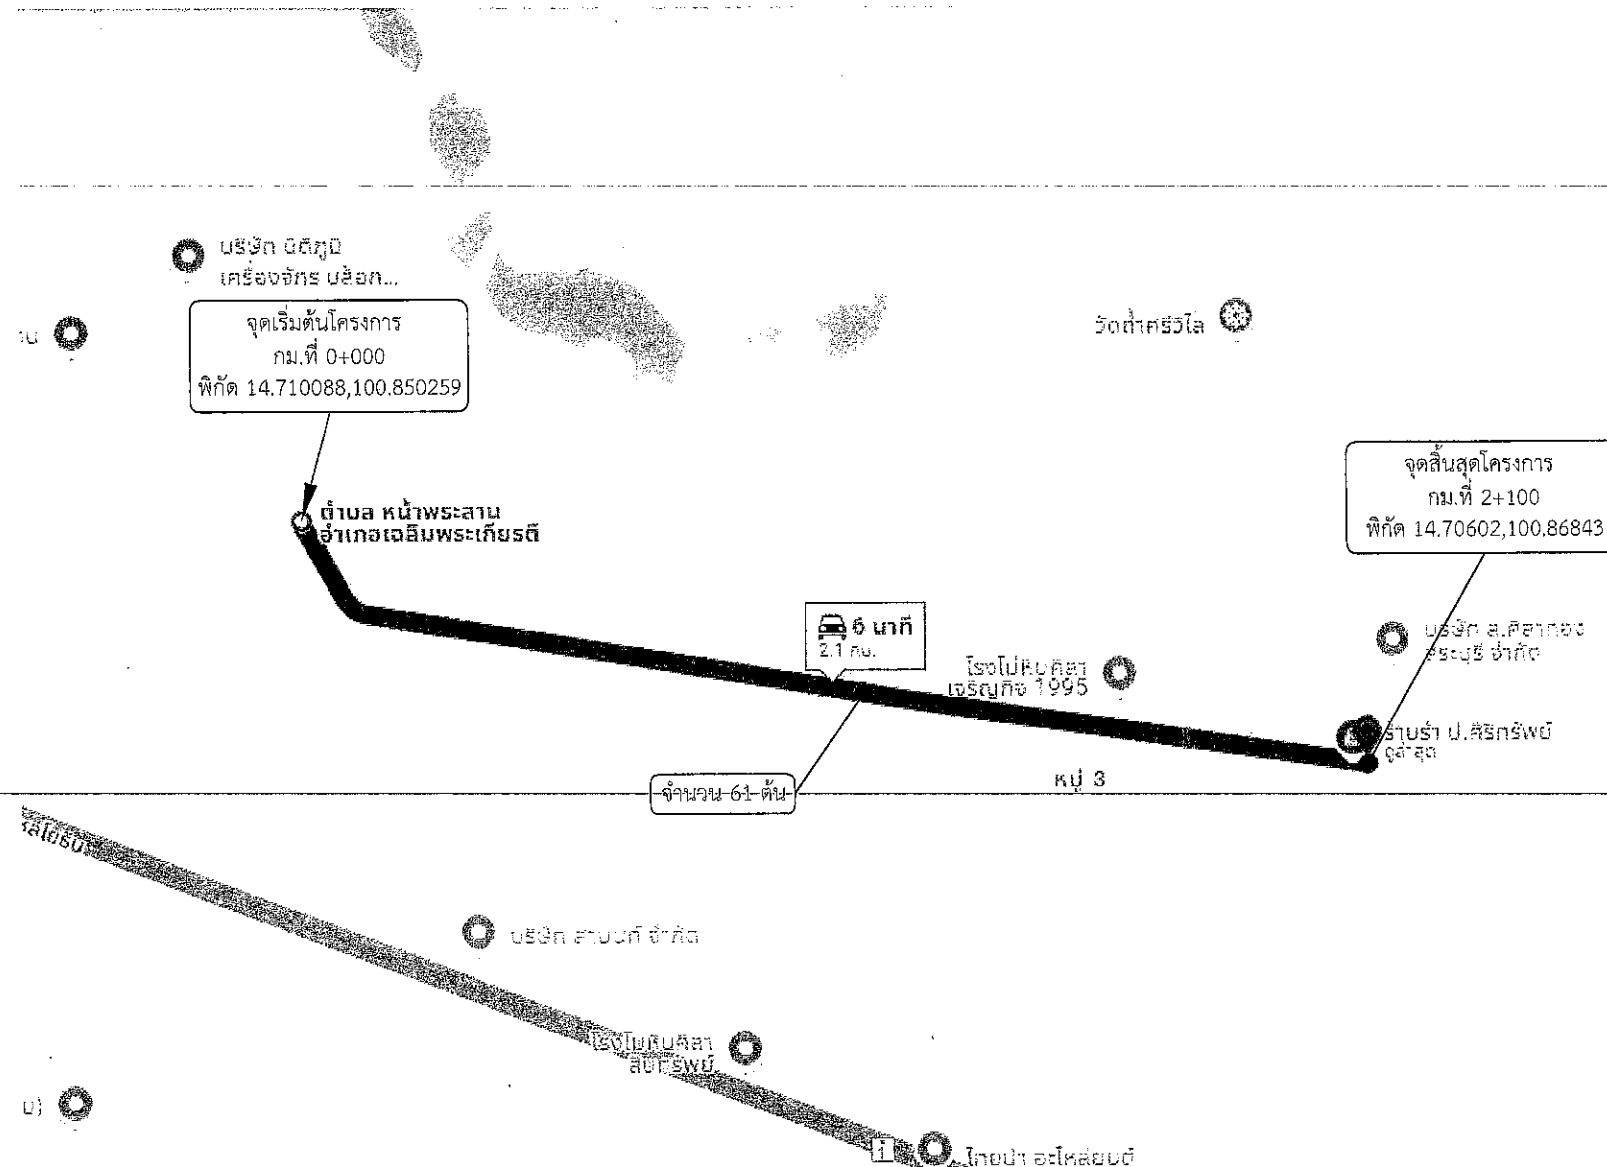


หมายเหตุ

- ตำแหน่งติดตั้งไฟฟ้าส่องสว่าง อาจเปลี่ยนแปลงได้ตามความเหมาะสม ทั้งนี้ให้ขึ้นอยู่กับดุลยพินิจของคณะกรรมการตรวจรับพัสดุและช่างควบคุมงานกำหนด
- ระยะมิติที่ไม่ชัดเจนหรือขัดแย้งให้ผู้รับจ้างเสนอคณะกรรมการตรวจการจ้าง และช่างผู้ควบคุมงานพิจารณาอนุมัติดำเนินการ
- ระยะห่างระหว่างต้น 35 เมตร

สัญลักษณ์ที่ใช้

- สป.ถ
- จุดเริ่มต้นสายทาง
- จุดสิ้นสุดสายทาง
- จุดติดตั้งชุดเสาไฟถนนโคมไฟแอลอีดี
- พลังงานแสงอาทิตย์แบบประกอบในชุดเดียวกัน
- (Integrated Solar Cell LED Streetlight with Pole)
- จำนวน 61 ต้น

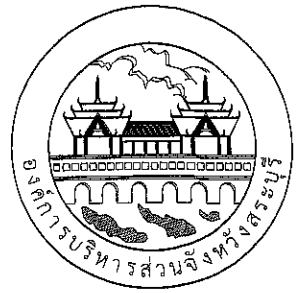

องค์การบริหารส่วนจังหวัดสระบุรี

โครงการ
จุดติดตั้งไฟฟ้าแสงสว่างโคมพลังงานแสงอาทิตย์
แบบประกอบในชุดเดียวกัน
(Integrated Solar Cell LED Streetlight with Pole)
ตำบลหน้าพระลาน อำเภอเฉลิมพระเกียรติ จังหวัดสระบุรี

เขียนแบบ		(นายปาลวัฒน์ ศรีสุพรรณ) นายช่างไฟฟ้าชำนาญงาน
สำรวจ และ ออกแบบ		(นายณัฐกริต์ ทองนคร) นายช่างไฟฟ้าปฏิบัติงาน (นายปาลวัฒน์ ศรีสุพรรณ) นายช่างไฟฟ้าชำนาญงาน (นายประทีป รวยเจริญ) นายช่างไฟฟ้าชำนาญงาน
วิศวกร ตรวจแบบ		(นายพัสสร สิตาทอง) วิศวกรไฟฟ้าชำนาญการ
ตรวจสอบ		(นายมารุต ชาวสวน) วิศวกรไฟฟ้าชำนาญการพิเศษ หัวหน้าฝ่ายสาธารณูปโภค
ตรวจทาน		(นางสารัติน สุขะตัน) ผู้อำนวยการส่วนการโยธา
เห็นชอบ		(นางทิตยาพร เพชรประดับ) รองปลัดองค์การบริหารส่วนจังหวัด ผู้อำนวยการสำนักช่าง
เห็นชอบ		(นางทิตยาพร เพชรประดับ) รองปลัดองค์การบริหารส่วนจังหวัด
เห็นชอบ		(นางสาวนิสา ประชีพราย) ปลัดองค์การบริหารส่วนจังหวัด
อนุมัติ		(นายสุรศักดิ์ สมภักดี) รองนายกองค์การบริหารส่วนจังหวัด ปฏิบัติราชการแทนนายก

มาตราส่วน	NO SCALE
แบบเลขที่	แผ่นที่ 02