


ผังบ้านจิก (ม.4) ต.สะโน อ.สำโรงทาบ จ.สุรินทร์

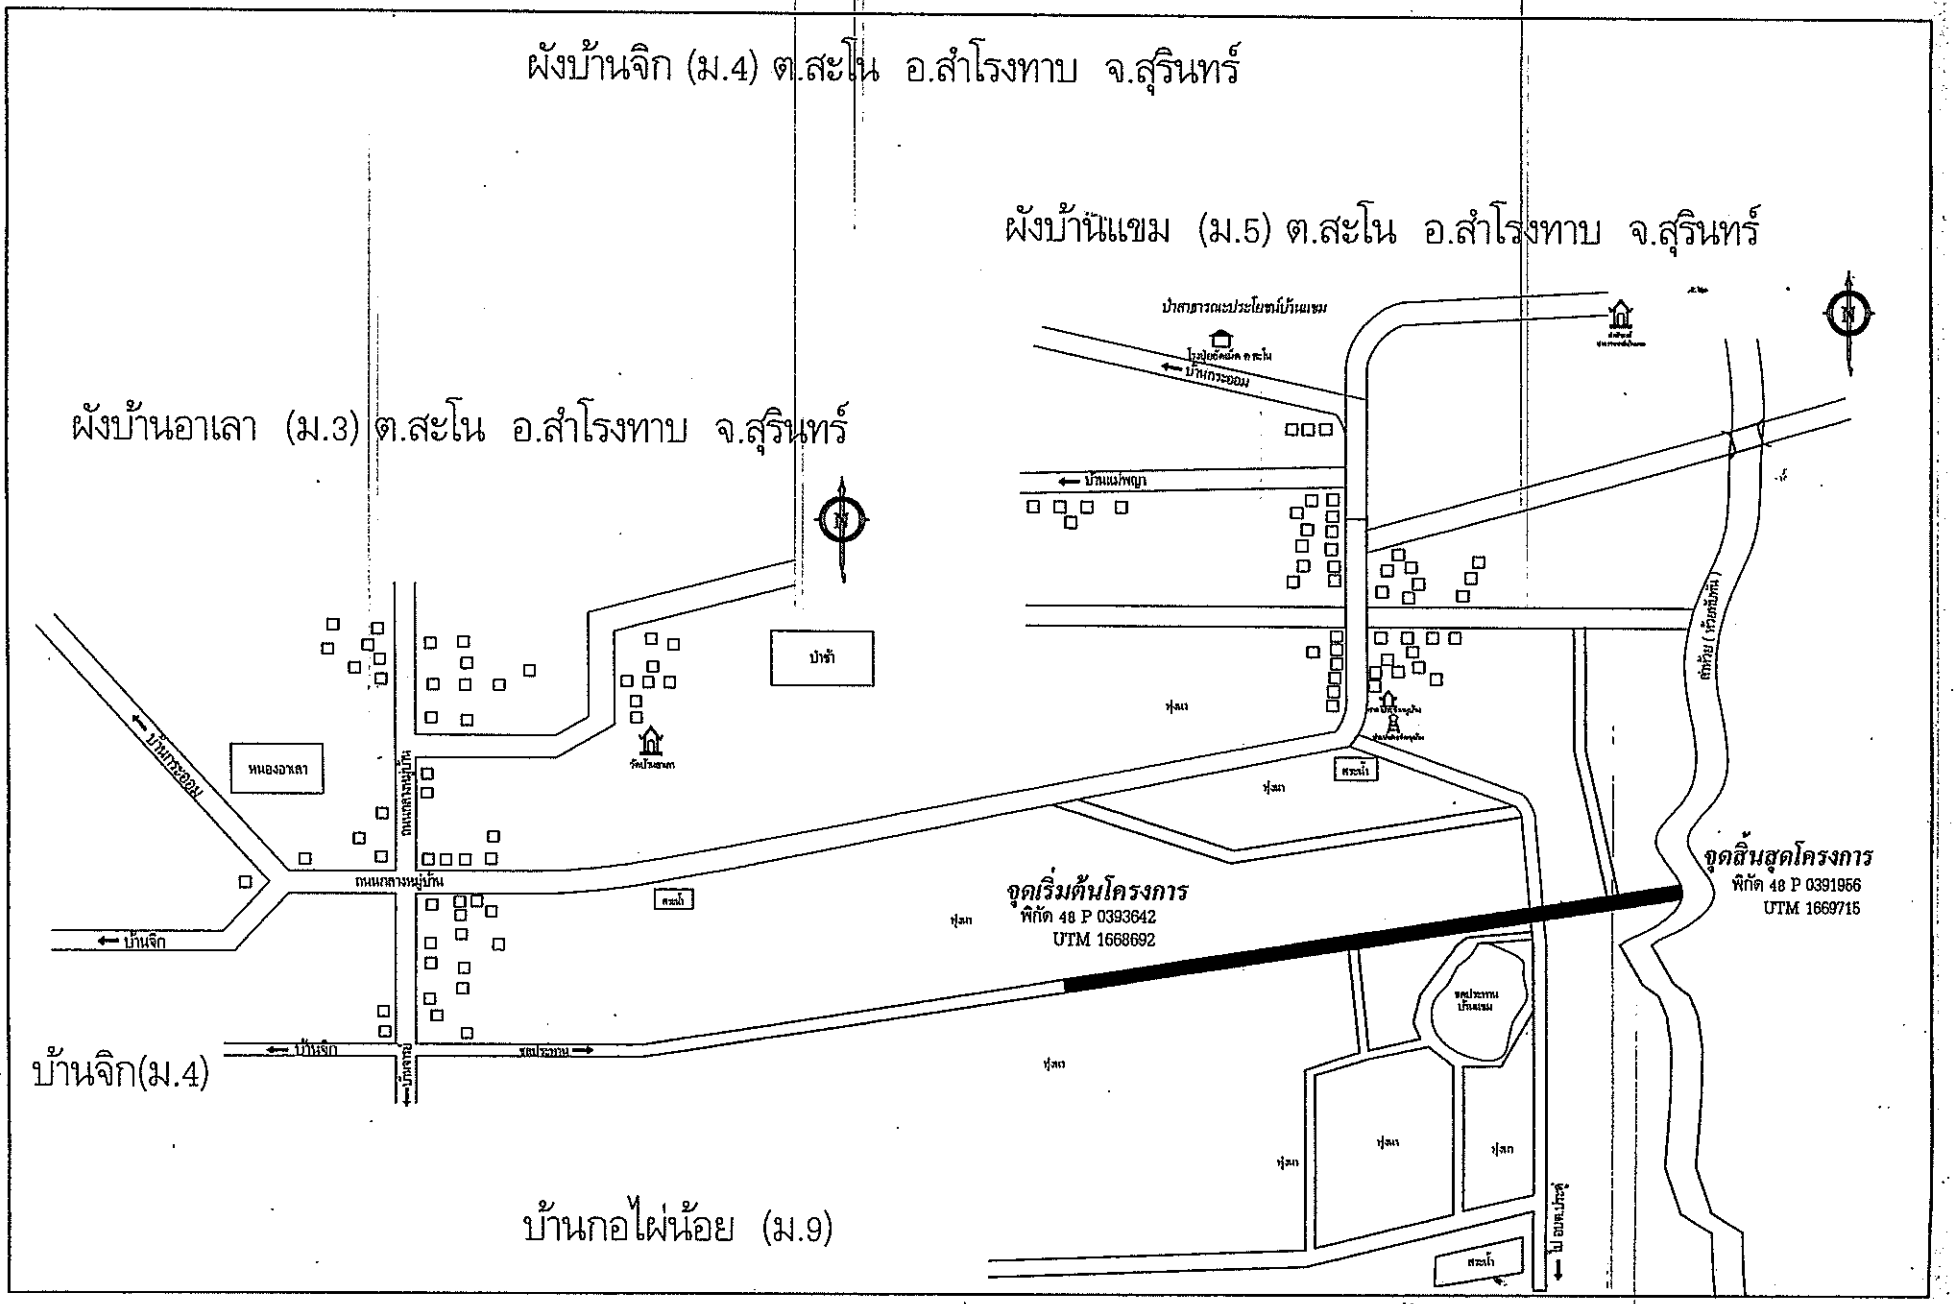

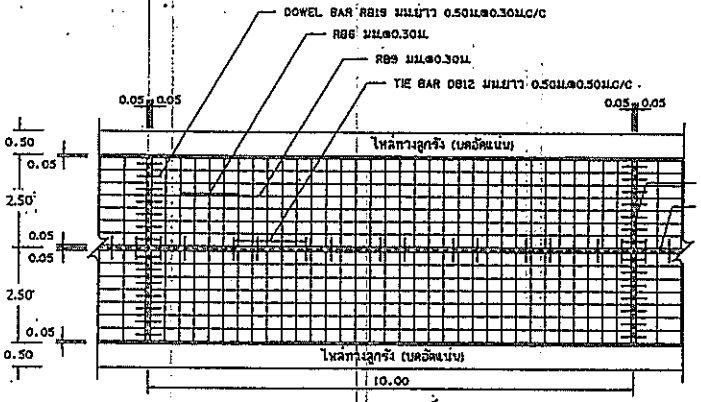


แปลนแสดงการเสริมเหล็กถนน คสล.

NOT TO SCALE.

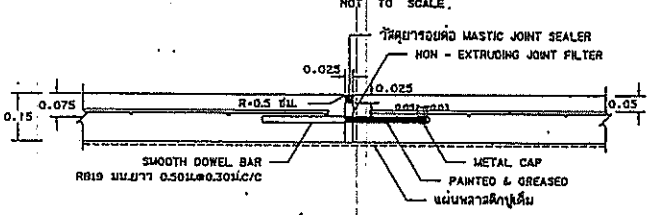


ขยายรอยต่อ EXPANSION JOINT

NOT TO SCALE

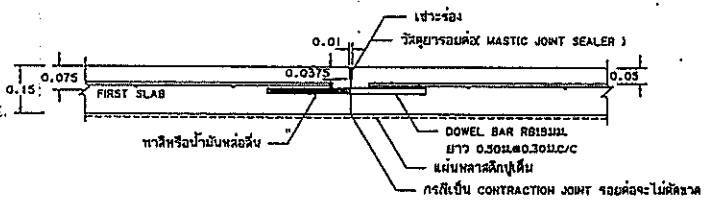

ขยายรอยต่อ CONSTRUCTION JOINT และ CONTRACTION JOINT

NOT TO SCALE

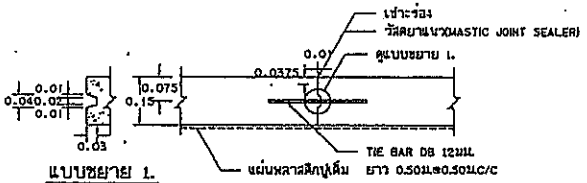

แบบขยาย 1.


NOT TO SCALE

ขยายรอยต่อ LONGITUDINAL JOINT

NOT TO SCALE

รายการประกอบแบบ

1. มิติต่างๆ ที่แสดงไว้เป็นเมตร นอกจากจะระบุไว้เป็นอย่างอื่น
2. คุณสมบัติของวัสดุและวิธีการก่อสร้าง นอกเหนือจากที่ระบุในแบบให้เป็นไปตามมาตรฐานการก่อสร้างทางหลวงชนบท (มทช) เฉพาะส่วนที่เกี่ยวข้อง
3. EXPANSION JOINT ให้ก่อสร้างทุกระยะ 250 ม.นอกจากมีระยะเหลือไม่ถึง 250 ม. ให้เฉลี่ยระยะและต้องอยู่ระหว่าง 200-250 ม.
4. วัสดุยารอยต่อคอนกรีตแบบยืดหยุ่นชนิดเทร้อน(CONCRETE JOINT SEALER HOT - POURED ELASTIC TYPE)ตาม มอก.479
5. วัสดุอัดพลัดอุดรอยต่อคอนกรีต(NON - EXTRUING JOINT FILLER)ใช้กระดาษชานอ้อยชุบยางมะตอยตาม มอก.1041
6. ส่วนยุบคอนกรีต(SLUMP)ไม่มากกว่า 7 ซม.และแรงอัด(COMPRESSIVE STRENGTH)ของแท่งคอนกรีตตัวอย่างขนาด 15x15x15 ซม. ที่ 28 วัน ต้องไม่น้อยกว่า 280 กก./ตร.ซม.
7. เหล็กเสริมใช้เหล็กมาตรฐาน มอก.20 และ มอก.24
8. ผู้รับจ้างสามารถเลือกใช้ WIRE MESH (มอก.737) ตามตารางที่ 1.แทน BAR MESH. ได้ โดยให้ผู้รับจ้างแสดงใบรับรองคุณภาพจากผู้ผลิตให้ผู้ควบคุมงานอนุมัติก่อนดำเนินการ กรณีที่ใช้ WIRE MESH ขนาดอื่นนอกเหนือไปจากตาราง พื้นที่หน้าตัดเหล็กตะแกรง (STEEL AREA) ที่ใช้จะต้องไม่น้อยกว่า ที่ระบุไว้ในตาราง
9. การทำผิวหน้าคอนกรีตให้หยาบ ให้ทำโดยลากไม้แปรงกวาดจากขอบด้านหนึ่งไปยังขอบอีกด้านหนึ่งโดยร่องที่ลึกจะต้องลึกไม่เกิน 2 มม.
10. แผ่นพลาสติกที่ใช้ต้องโปร่งแสงกันน้ำได้และหนาอย่างน้อย 0.07 มม. ปูเต็มแผ่น
11. เลือกใช้รูปแบบมีรอยต่อตามยาว (LONGITUDINAL JOINT) กรณีที่มีปัญหาพื้นที่ก่อสร้าง และ/หรือ การจราจร โดยให้อยู่ในดุลยพินิจของผู้ออกแบบ
12. ถนน คสล. รับน้ำหนักบรรทุกไม่เกิน 15 ตัน (รถ 2 เพลา 4 ล้อ ยาง 6 เส้น) เหมาะสำหรับการก่อสร้างถนนภายในหมู่บ้าน ที่มีปริมาณการจราจรต่ำ ไม่เกิน 200 คัน/วัน ปริมาณรถบรรทุกหนัก 5 %

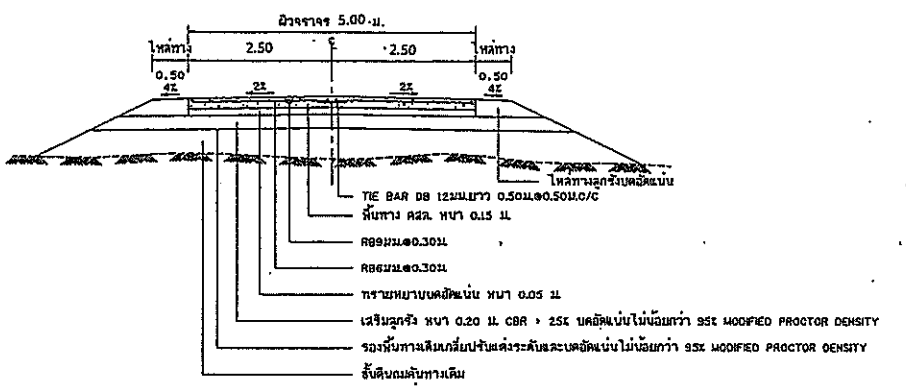

รูปตัดถนน คสล.

NOT TO SCALE

ตารางที่ 1. แสดงขนาดของ WIRED MESH ที่ใช้แทน BAR MESH

BAR MESH (fs = 1,200 Ksc) (เหล็กเส้นกลม SR 24)		WIRED MESH (fs = 2,750 Ksc) (เหล็กเชื่อมตะแกรงสำเร็จรูป)	
DIA / SPACING	STEEL AREA (ตร.ซม./ม)	DIA / SPACING	STEEL AREA (ตร.ซม./ม)
ø 6 มม.@ 0.30 ม.	0.940	ø 4 มม.@ 0.30 ม.	0.419
ø 9 มม.@ 0.30 ม.	2.12	ø 6 มม.@ 0.30 ม.	0.940

กรมทางหลวงชนบท สำนักสำรวจและออกแบบ		
แบบมาตรฐาน ถนน คสล. รับน้ำหนักบรรทุกไม่เกิน 15 ตัน (แบบมีรอยต่อตามยาว)		
	เรียนแบบ	สุรโชค
	ผู้ออกแบบ	ผู้อำนวยการสำนัก
	หัวหน้าหน่วยออกแบบ	จบมิติ
	ผู้อำนวยการกลุ่มออกแบบ	
แผ่นที่ 9	แบบเลขที่ ถน-204/56	ธริษฎ์