



องค์การบริหารส่วนจังหวัดพิษณุโลก
กระทรวงมหาดไทย

โครงการปรับปรุงถนนผิวจราจรลาดยางแบบแอสฟัลท์ติกคอนกรีต

(โดยวิธี Pavement in-Place Recycling) สาย พ.ถ1-0013 บ้านปลายนา - บ้านหนองประตู อ.บางระกำ จ.พิษณุโลก
โดยทำการปรับปรุงถนนผิวจราจรลาดยางแบบแอสฟัลท์ติก คอนกรีต กว้าง 6.00 เมตร ยาว 850.00 เมตร ไหล่ทางข้างละ 1.00 เมตร

ปี 2566 (แก้ไขเพิ่มเติม)

หน้า 689 60 026

4,000,000

ช.ศักดิ์


ร.วิทย์

ร.วิทย์

แผนที่บริเวณโดยสังเขป

โครงการปรับปรุงถนนผิวจราจรลาดยางแบบแอสฟัลท์ติกคอนกรีต

(โดยวิธี Pavement in-Place Recycling) สาย พล.ถ1-0013 บ้านปลายนา - บ้านหนองประดู่ อ.บางระกำ จ.พิษณุโลก
โดยทำการปรับปรุงถนนผิวจราจรลาดยางแบบแอสฟัลท์ติกคอนกรีต กว้าง 6.00 เมตร ยาว 850.00 เมตร ไหล่ทางข้างละ 1.00 เมตร

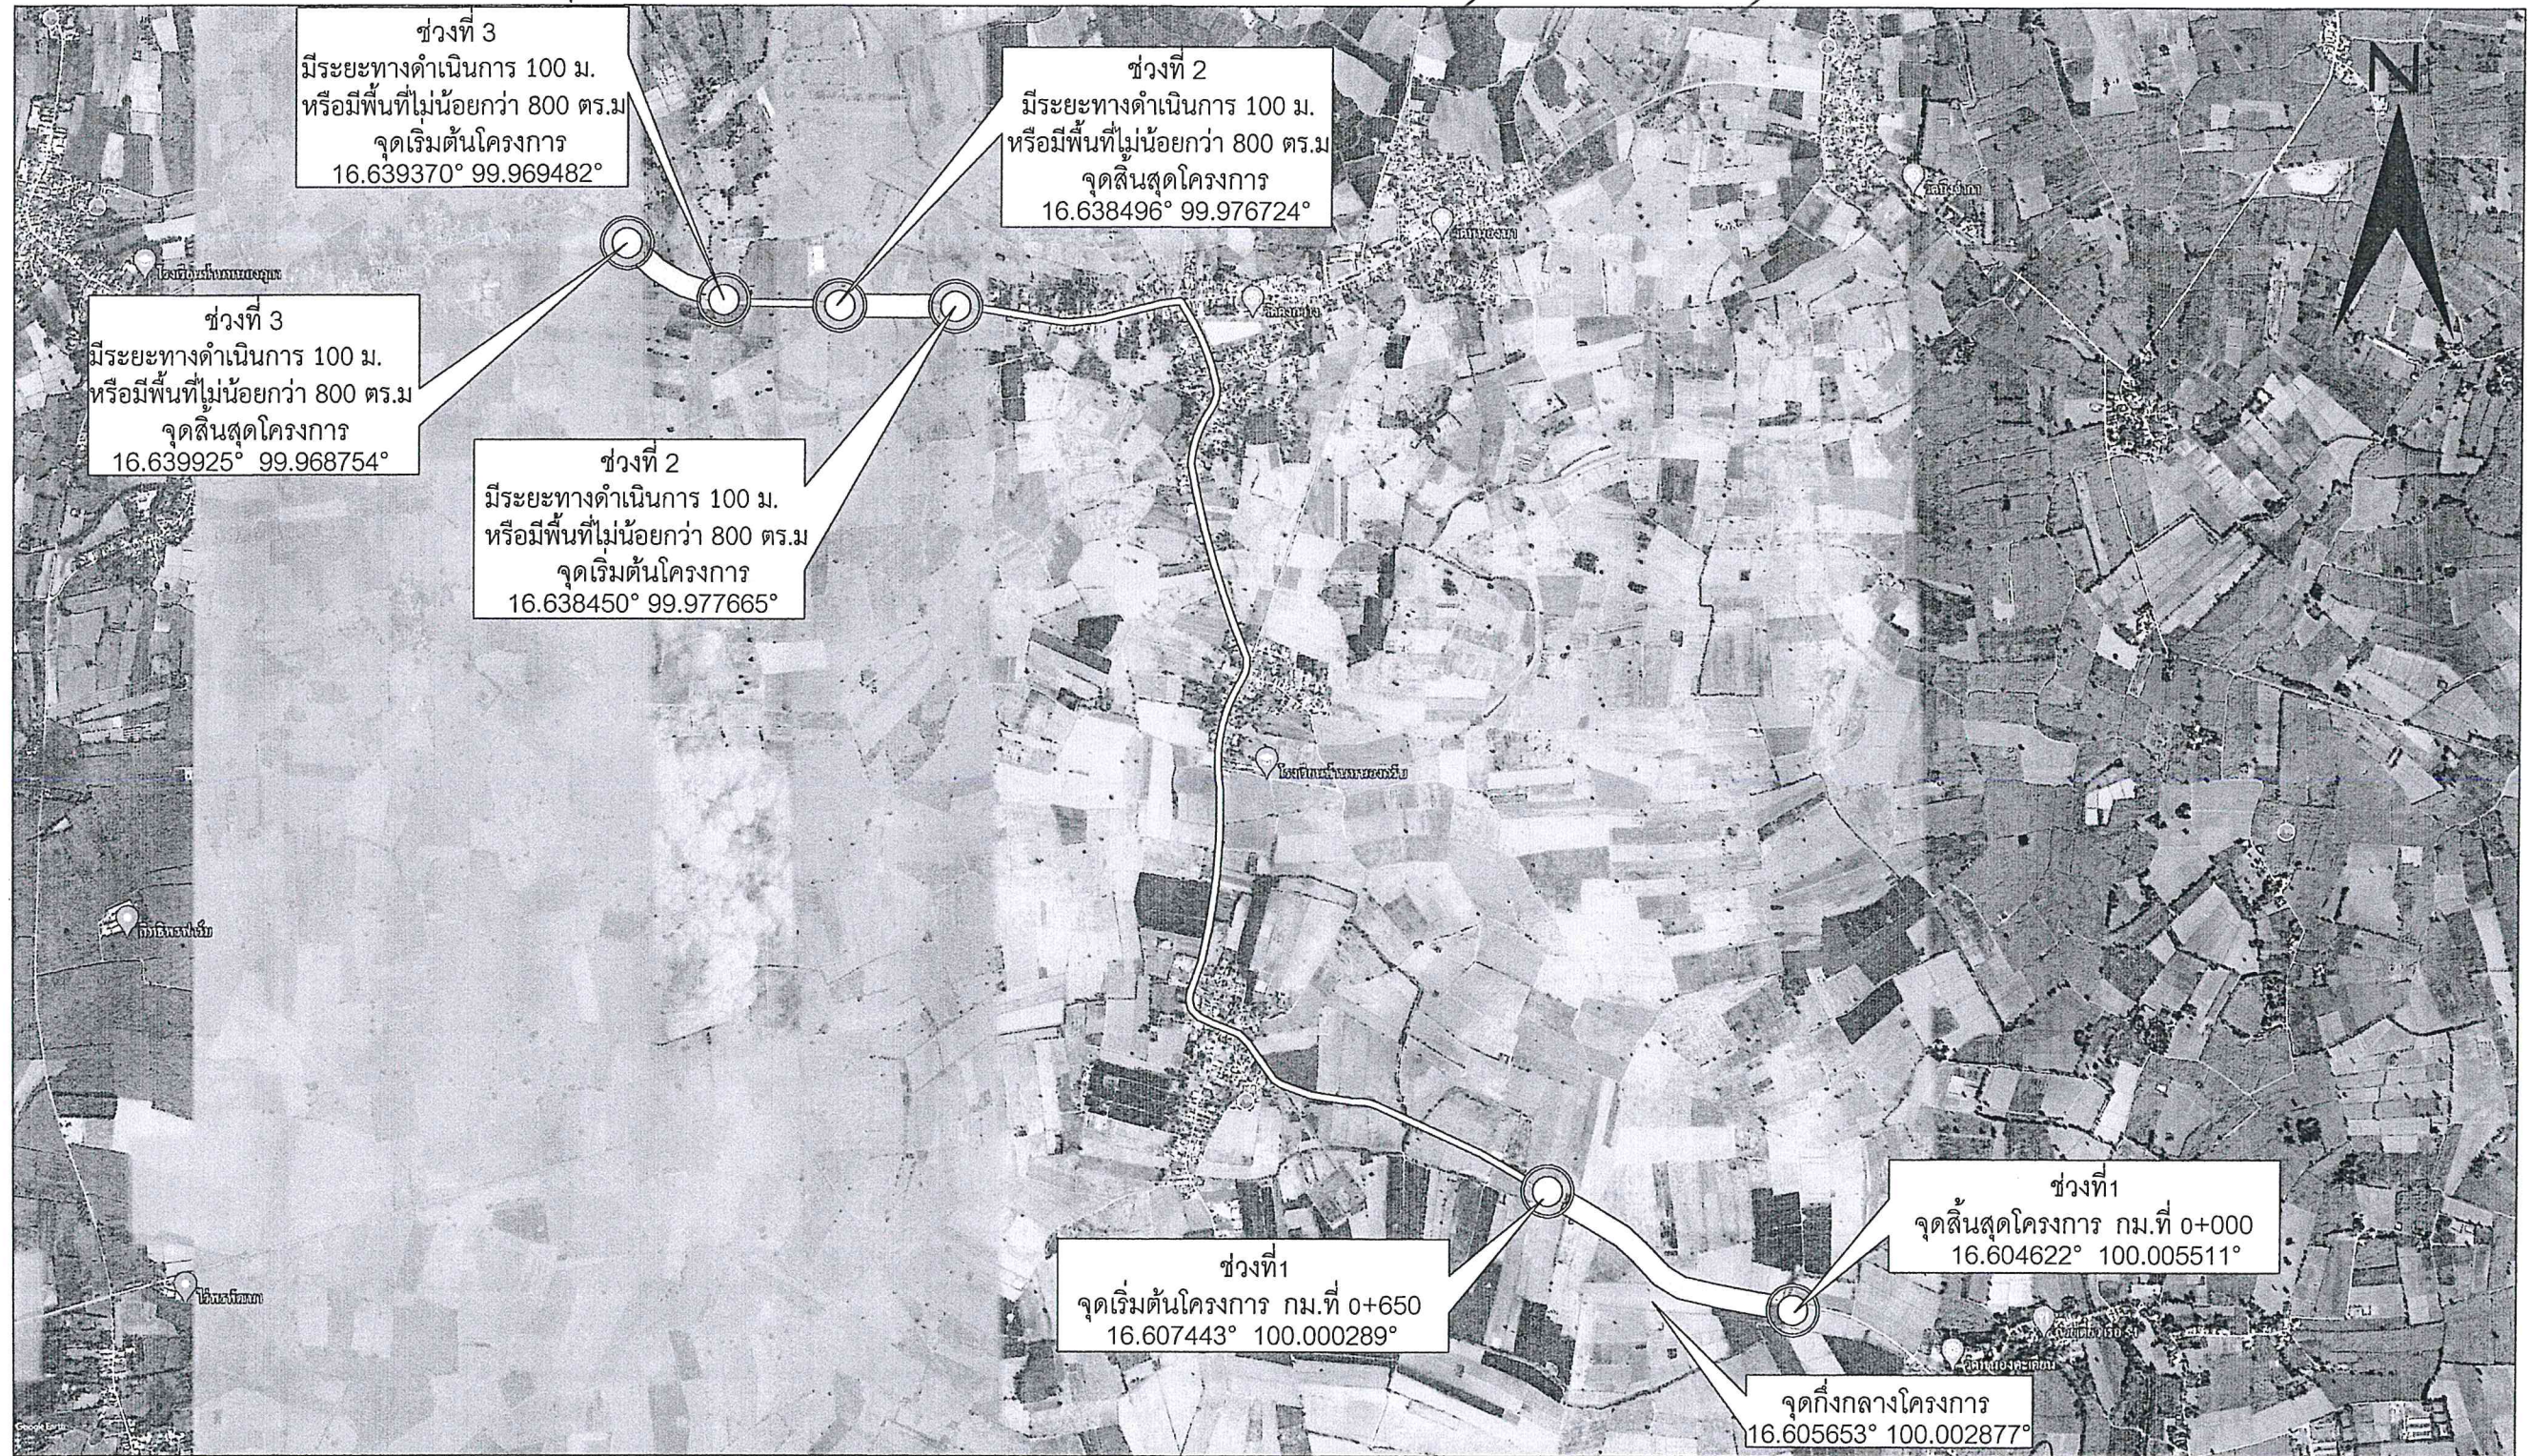

2/37



องค์การบริหารส่วนจังหวัดพิษณุโลก
กองช่าง
ฝ่ายสำรวจและออกแบบ

โครงการ :

โครงการปรับปรุงถนนผิวจราจรลาดยางแบบแอสฟัลท์ติกคอนกรีต
(โดยวิธี Pavement in-Place Recycling)

สถานที่ :

สาย พล.ถ 1-0013 บ้านปลายนา - บ้านหนองประดู่
อ.บางระกำ จ.พิษณุโลก

สำรวจ

นายกรวิทย์ ศิลปชำนาญ

(Signature)

นายช่างโยธาชำนาญงาน

ตรวจ

นายปิโยรส ปญญฤทธิ์

ผู้อำนวยการกองช่าง

วัน/เดือน/ปี :

เขียนแบบ

นายอภิสิทธิ์ จันน้ำค

(Signature)

ผู้ช่วยนายช่างโยธา

เห็นชอบ

นายภัทร ใจเฒ

รองปลัดองค์การบริหารส่วนจังหวัดพิษณุโลก

แบบแผนที่ :

วิศวกร

นายพลกฤต ม่วงดิษฐ์

(Signature)

วิศวกรโยธาปฏิบัติการ

เห็นชอบ

นางสีไพร โกธรร

ปลัดองค์การบริหารส่วนจังหวัดพิษณุโลก

แบบเลขที่ :

วิศวกร

นายวุฒิวังศ์ อนันตารณ

(Signature)

วิศวกรโยธานำงาน

เห็นชอบ

นายเชาวฤทธิ์ ฉายะกุล

รองนายกองค์การบริหารส่วนจังหวัดพิษณุโลก

ตรวจ

นายอภิสิทธิ์ จงกล้าหาญ

(Signature)

หัวหน้าฝ่ายสำรวจและออกแบบ

อนุมัติ

นายมนต์ชัย วิวัฒน์ธนา

นายกองค์การบริหารส่วนจังหวัดพิษณุโลก

ผังบริเวณโดยสังเขป

โครงการปรับปรุงถนนผิวจราจรลาดยางแบบแอสฟัลท์ติกคอนกรีต

(โดยวิธี Pavement in-Place Recycling) สาย พ.ถ.1-0013 บ้านปลายนา - บ้านหนองประดู่ อ.บางระกำ จ.พิษณุโลก


โดยทำการปรับปรุงถนนผิวจราจรลาดยางแบบแอสฟัลท์ติกคอนกรีต กว้าง 6.00 เมตร ยาว 850.00 เมตร ไหล่ทางข้างละ 1.00 เมตร

ช่วงที่ 3
มีระยะทางดำเนินการ 100 ม.
หรือมีพื้นที่ไม่น้อยกว่า 800 ตร.ม
จุดสิ้นสุดโครงการ
16.639925° 99.968754°

ช่วงที่ 2
มีระยะทางดำเนินการ 100 ม.
หรือมีพื้นที่ไม่น้อยกว่า 800 ตร.ม
จุดสิ้นสุดโครงการ
16.638496° 99.976724°

ช่วงที่ 3
มีระยะทางดำเนินการ 100 ม.
หรือมีพื้นที่ไม่น้อยกว่า 800 ตร.ม
จุดเริ่มต้นโครงการ
16.639370° 99.969482°

ช่วงที่ 2
มีระยะทางดำเนินการ 100 ม.
หรือมีพื้นที่ไม่น้อยกว่า 800 ตร.ม
จุดเริ่มต้นโครงการ
16.638450° 99.977665°

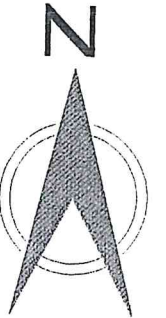

ป้ายและอุปกรณ์จราจร

1. ป้ายเตือน	รวม 4 ชุด
2. ป้ายบังคับ	รวม 3 ชุด
3. ป้ายแนะนำ	รวม 2 ชุด
4. ป้ายนำโค้ง	รวม ชุด
5. หลัคนำโค้ง	รวม 20 ชุด
6. ไฟกระพริบ	รวม 3 ชุด
7. GUARD RAIL	รวม 45 ชุด
8. เส้นจราจร	รวม 203.86 ชุด

ทางเชื่อม

รวมพื้นที่ไม่น้อยกว่า 224 ตร.ม.

หมายเหตุ

ตำแหน่งป้ายฯ-ทางเชื่อมอาจปรับเปลี่ยนได้ตามความเหมาะสมของพื้นที่ก่อสร้างฯ
ทั้งนี้ปริมาณรวมแล้วต้องเท่าเดิม ตามที่กำหนดไว้ในแบบฯ

ช่วงที่ 1
จุดสิ้นสุดโครงการ กม.ที่ 0+650
16.607443° 100.000289°

จุดกึ่งกลางโครงการ
16.605653° 100.002877°

ช่วงที่ 1
จุดเริ่มต้นโครงการ กม.ที่ 0+000
16.604622° 100.005511°

ทางเชื่อม

ไม่รองรับบ้านเลขที่เดิม

3/37



องค์การบริหารส่วนจังหวัดพิษณุโลก
กองช่าง
ฝ่ายสำรวจและออกแบบ

โครงการ :

โครงการปรับปรุงถนนผิวจราจรลาดยางแบบแอสฟัลท์ติกคอนกรีต
(โดยวิธี Pavement in-Place Recycling)

สถานที่ :

สาย พ.ถ.1-0013 บ้านปลายนา - บ้านหนองประดู่
อ.บางระกำ จ.พิษณุโลก

สำรวจ	นายกรวิทย์ ศิลปชำนาญ	นายช่างโยธาชำนาญงาน	ตรวจ	นายปิโยรส บุญญฤทธิ์	ผู้อำนวยการกองช่าง	วัน/เดือน/ปี :
เขียนแบบ	นายอภิสิทธิ์ จันทน์คืบ	ผู้ช่วยนายช่างโยธา	เห็นชอบ	นายภัทร ใจเอน	รองปลัดองค์การบริหารส่วนจังหวัดพิษณุโลก	แบบแผ่นที่ :
วิศวกร	นายพลกฤต ม่วงดิษฐ์	วิศวกรโยธาปฏิบัติการ	เห็นชอบ	นางสีไพร โกรธรม	ปลัดองค์การบริหารส่วนจังหวัดพิษณุโลก	แบบเลขที่ :
วิศวกร	นายวุฒิวรค์ อนันตภรณ์	วิศวกรโยธานำงาน	เห็นชอบ	นายเชาวฤทธิ์ ฉายะกุล	รองนายกองค์การบริหารส่วนจังหวัดพิษณุโลก	
ตรวจ	นายอภิสิทธิ์ จงกล้าหาญ	หัวหน้าฝ่ายสำรวจและออกแบบ	อนุมัติ	นายมนต์ชัย วิวัฒน์ธนาฒย์	นายกองค์การบริหารส่วนจังหวัดพิษณุโลก	



องค์การบริหารส่วนจังหวัดพิษณุโลก
กระทรวงมหาดไทย

แบบมาตรฐานองค์การบริหารส่วนจังหวัดพิษณุโลก

มาตรฐานงานถางป่า ขุดตอ

(Clearing and Grubbing)

โดยอ้างอิงจาก มทอ. 218 - 2562

(ปรับปรุง เดือน มีนาคม 2566)

มาตรฐานงานถางป่า ขุดต่อ
(Clearing and Grubbing)
โดยอ้างอิงจาก มทอ. 218 - 2562

1. ขอบข่าย

งานถางป่า ขุดต่อ หมายถึง การกำจัดต้นไม้ ตอไม้ พุ่มไม้ เศษไม้ ชยะ วัชพืช และสิ่งอื่น ๆ ที่ไม่ต้องการ ภายในเขตทาง

2. คุณสมบัติ

- 2.1 การถางป่าให้ทำภายในบริเวณตลอดเขตทาง และการขุดต่อให้ทำภายในบริเวณที่จะทำการก่อสร้างคันทางคู่ข้างทาง บ่อขุด แหล่งวัสดุ และการขุดเพื่อการก่อสร้างงานโครงสร้าง
- 2.2 บริเวณที่จะก่อสร้างคันทางให้ขุดต่อรากไม้ออกต่ำกว่าระดับดินเดิมตามธรรมชาติไม่น้อยกว่า 30 เซนติเมตร ในกรณีที่ดินทางสูงกว่าระดับดินเดิมมากกว่า 60 เซนติเมตร ให้ตัดต้นไม้และตอจนชิดใกล้ระดับดินเดิมให้มากที่สุดเท่าที่จะทำได้ ส่วนการขุดเพื่อก่อสร้างงานโครงสร้างอื่น ๆ ให้ขุดต่อรากไม้ออกต่ำกว่าระดับต่ำสุดของแบบโครงสร้างไม่น้อยกว่า 30 เซนติเมตร
- 2.3 บริเวณบ่อขุดและแหล่งวัสดุ ให้เอาตอไม้ รากไม้ และวัสดุอื่น ๆ ที่ไม่ต้องการปะปนอยู่ออกจนเห็นว่าไม่มีสิ่งดังกล่าวปนกับวัสดุที่จะนำมาใช้ในการก่อสร้าง
- 2.4 ต้นไม้ใหญ่ที่อยู่นอกคันทาง หรืออยู่นอกเชิงลาดดินตัดให้คงไว้ ในกรณีจำเป็นที่จะต้องตัดให้อยู่ในดุลยพินิจของผู้ควบคุมงาน สำหรับต้นไม้ที่คงไว้ กิ่งที่ยื่นเข้าไปในผิวจราจรและสูงจากระดับผิวจราจรไม่เกิน 6.00 เมตร ให้ตัดกิ่งออกให้เรียบร้อยและให้เหลือโคนกิ่งติดลำต้นยาวไม่เกิน 20 เซนติเมตร
- 2.5 วัสดุจากการถางป่า ขุดต่อ ให้นำไปทิ้งตามบริเวณที่ผู้ควบคุมงานเห็นสมควร
- 2.6 ตลอดระยะเวลาที่ถางป่า ขุดต่อ ให้ทำด้วยความระมัดระวังในการตัดต้นไม้ไม่ให้เกิดอันตรายและทำความเสียหายแก่ต้นไม้ที่คงไว้
- 2.7 หลังจากการถางป่า ขุดต่อ ให้ปาดเกลี่ย ปรับแต่ง และเก็บเศษวัสดุไปทิ้งนอกเขตทางให้เรียบร้อย



องค์การบริหารส่วนจังหวัดพิษณุโลก
กองช่าง
ฝ่ายสำรวจและออกแบบ

แบบแสดง

มาตรฐานงานถางป่า ขุดต่อ
(Clearing and Grubbing)
โดยอ้างอิงจาก มทอ. 218 - 2562

เขียนแบบ

(นายจิระศักดิ์ ปานมณี)
ผู้ช่วยนายช่างเขียนแบบ

สถาปนิก

(นายพิรพงษ์ ตันปากพิง)
สถาปนิกปฏิบัติการ

วิศวกร

(นางสาวพิมพ์ไฉล คมขำ)
วิศวกรโยธาปฏิบัติการ

วิศวกร

(นายวิวัฒน์ อนันตการณ์)
วิศวกรโยธารับงาน

วิศวกร

(นายศราวุธ แสงเกิด)
วิศวกรโยธารับงาน วิศวกรโยธาชำนาญพิเศษ

ตรวจ

(นายอภิสิทธิ์ จงกลหาญ)
หัวหน้าฝ่ายสำรวจและออกแบบ

ตรวจ

(นายวิโรจน์ ปุณณฤทธิ์)
ผู้อำนวยการกองช่าง

เห็นชอบ

(นายภัทร ใจเอน)
รองปลัดองค์การบริหารส่วนจังหวัดพิษณุโลก

เห็นชอบ

(นางสาวไพโร ไกรธรรม)
ปลัดองค์การบริหารส่วนจังหวัดพิษณุโลก

เห็นชอบ

(นายพงษ์บุญ ทองหนัก)
รองนายกองค์การบริหารส่วนจังหวัดพิษณุโลก

อนุมัติ

(นายมนต์ชัย วิวัฒน์ธนาถ)
นายกองค์การบริหารส่วนจังหวัดพิษณุโลก

แบบแสดง

มาตรฐาน

เลขที่แบบ

วัน เดือน ปี












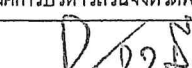


องค์การบริหารส่วนจังหวัดพิษณุโลก
กระทรวงมหาดไทย

แบบมาตรฐานองค์การบริหารส่วนจังหวัดพิษณุโลก
มาตรฐานงานชั้นพื้นฐาน /
(Base)
โดยอ้างอิงจาก มทอ. 223 - 2562

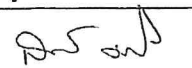(ปรับปรุง เดือน มีนาคม 2566)

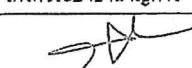มาตรฐานงานชั้นพื้นทาง
(Base)
โดยอ้างอิงจาก มทล. 223 - 2562

1. ขอบข่าย
งานชั้นพื้นทาง หมายถึง การก่อสร้างชั้นพื้นทางโดยการถมและบดอัดวัสดุพื้นทางให้ได้รูปร่างและระดับ ตามแบบก่อสร้าง
2. วัสดุ
วัสดุที่จะนำมาใช้ต้องมีคุณสมบัติผ่านการทดสอบตรงตาม มทล. 203 : มาตรฐานวัสดุพื้นทางหินคลุก (Crushed Rock Base)
3. วิธีการก่อสร้าง
 - 3.1 ต้องตรวจสอบระดับและความเรียบรอยต่างๆ ของชั้นรองพื้นทางหรือคันทางให้ถูกต้องก่อน
 - 3.2 ถ้าแบบกำหนดความหนาชั้นพื้นทางมากกว่า 20 เซนติเมตร ให้แบ่งทำเป็น 2 ชั้น หนาชั้นละเท่ากันโดยประมาณ
 - 3.3 นำวัสดุพื้นทางลงบนชั้นรองพื้นทางแล้วพรมน้ำผสมคลุกเคล้าโดยให้ความชื้นสม่ำเสมอและใกล้เคียงกับ Optimum Moisture Content + 2 % โดยประมาณ จึงเกลี่ยแล้วบดอัดทันทีด้วยรถบดล้อยางหรือ เครื่องจักรกลบดอัดที่เหมาะสม ให้ความแน่นแห้งไม่น้อยกว่าร้อยละ 95 ตาม มทล.(ท) 501.4 : มาตรฐานการทดสอบหาค่าความแน่นของวัสดุงานทางในสนาม (Field Density Test)
 - 3.4 ในระหว่างการบดอัดให้มีการเกลี่ยแต่งช่วยเพื่อให้ผิวหน้าเรียบ ปราศจากหลุมบ่อและวัสดุหลวมและเพื่อให้ผิวหน้าราบเรียบแน่นสม่ำเสมอ ให้บดอัดตบแต่งชั้นสุดท้ายด้วยรถบดล้อเหล็ก
 - 3.5 บริเวณใดหรือช่วงใด พบว่าวัสดุพื้นทางเกิดการแยกตัว (Segregation) จากการเกลี่ยบดอัด จะต้องขุดคุ้ยออก (Scarify) และผสมคลุกเคล้าให้เข้ากันใหม่ หากมีความชื้นลดลงให้พรมน้ำเพิ่มเติม หากวัสดุพื้นทางที่ขุดคุ้ยทำการผสมคลุกเคล้าใหม่นั้นตรวจพบว่าคุณสมบัติ ไม่ถูกต้องตามข้อกำหนด จะต้องขนวัสดุนั้นออกและนำวัสดุที่มีคุณสมบัติที่ถูกต้องมาใส่แทน
 - 3.6 ในระหว่างก่อสร้าง หากมีน้ำขังหรือเกิดมีฝนตกหรือมีน้ำในพื้นทางมากกว่าปริมาณที่กำหนด เพื่อการบดอัดจนเป็นเหตุให้ชั้นรองพื้นทางเสียหาย ต้องรื้อพื้นทางออกและทำการตบแต่งบดอัดชั้นรองพื้นทางใหม่ให้ถูกต้อง
 - 3.7 เมื่อทำการก่อสร้างพื้นทางเสร็จเรียบร้อยแล้ว จะต้องมีการเรียบสม่ำเสมอ มีระดับถูกต้องตามแบบก่อสร้าง
4. ความคลาดเคลื่อนที่ยอมให้ (Tolerance)
เมื่อวัดสอบด้วยไม้บรรทัดข้างตรงยาว 3.00 เมตร กับผิวหน้าของพื้นทางในทิศทางขนานกับแนว ศูนย์กลาง ระดับต่างกันต้องไม่เกิน 1.25 เซนติเมตร หากเกินกว่าที่กำหนดนี้ต้องปรับระดับโดยวิธีเสริม พื้นทางที่ต่ำและปาดพื้นทางที่สูงออก บดอัดให้แน่นแล้วเกลี่ยแต่งจนได้ระดับที่กำหนด

 องค์การบริหารส่วนจังหวัดพิษณุโลก กองช่าง ฝ่ายสำรวจและออกแบบ	
<div style="border: 1px solid black; padding: 5px; display: inline-block;"> แบบแสดง มาตรฐานงานชั้นพื้นทาง (Base) โดยอ้างอิงจาก มทล. 223 - 2562 </div>	
เขียนแบบ	 (นายจิระศักดิ์ ปานมณี) วิศวกรช่วยงานเขียนแบบ
สถาปนิก	 (นายพิรพงษ์ ดัมปากพิง) สถาปนิกปฏิบัติการ
วิศวกร	 (นางสาวพิมพ์ไอล คมขำ) วิศวกรโยธาปฏิบัติการ
วิศวกร	 (นายสุวิทย์ อนันตารณ) วิศวกรโยธาชำนาญการ
วิศวกร	 (นายศราวุธ แสงเกตุ) วิศวกรโยธาชำนาญการ รักษาการในตำแหน่ง วิศวกรโยธามณฑลพิษณุโลก
ตรวจ	 (นายอภิสิทธิ์ จงกล้าหาญ) หัวหน้าฝ่ายสำรวจและออกแบบ
ตรวจ	 (นายวิไลโรจน์ บุญญฤทธิ์) ผู้อำนวยการกองช่าง
เห็นชอบ	 (นายภัทร ไชยม) รองปลัดองค์การบริหารส่วนจังหวัดพิษณุโลก
เห็นชอบ	 (นางสิริพร ไชยธรรม) ปลัดองค์การบริหารส่วนจังหวัดพิษณุโลก
เห็นชอบ	 (นายพงษ์มนู ทองหนัก) รองนายกองค์การบริหารส่วนจังหวัดพิษณุโลก
อนุมัติ	 (นายณนัฏฐ์ วิวัฒน์อนันต์) นายกองค์การบริหารส่วนจังหวัดพิษณุโลก
แบบแสดง	มาตราส่วน
กรณีแบบ	วัน เดือน ปี



องค์การบริหารส่วนจังหวัดพิษณุโลก
กระทรวงมหาดไทย

แบบมาตรฐานองค์การบริหารส่วนจังหวัดพิษณุโลก

มาตรฐานงานไพรมโคท

(Prime Coat)

โดยอ้างอิงจาก มทอ. 225 - 2562

(ปรับปรุง เดือน มีนาคม 2566)

มาตรฐานงานไพรมโคท
(Prime Coat)
โดยอ้างอิงจาก มทก. 225 – 2562

1. ขอบข่าย

งาน Prime Coat หมายถึง การราดยางแอสฟัลต์ลงบนพื้นทางที่ได้บดแต่งและเตรียมไว้เรียบร้อยแล้ว เพื่อให้ผิวหน้าพื้นทางเกาะยึดได้ดี และช่วยป้องกันน้ำมิให้ไหลซึมเข้าไปในพื้นทางได้ด้วย

2. วัสดุ

2.1 แอสฟัลต์เหลวที่จะนำมาใช้ ต้องมีคุณสมบัติผ่านการทดสอบตรงตามมาตรฐานแอสฟัลต์แต่ละประเภทและเกรดดังนี้

2.1.1 Cut Back	RC 70 – 250 MC 30 – 250 SC 70 CSS – 1 CSS – 1 H
2.1.2 Asphalt Emulsions	

ตารางอุณหภูมิของแอสฟัลต์ที่ใช้ราด

ชนิดแอสฟัลต์	ช่วงอุณหภูมิที่ใช้ลาด	
	ØC	ØF
AC 60-70	145-175	295-345
AC 80-100	140-175	285-345
RC 3000	120-160	250-310
RC 800	100-120	210-250
CRS-1	40-65	100-150
CRS-2	50-85	125-185

2.1.3 ปริมาณยางแอสฟัลต์ที่ใช้ประมาณ 0.8 – 1.4 ลิตรต่อตารางเมตร จำนวนยางที่ราดจะมีปริมาณเท่าไรขึ้นอยู่กับลักษณะผิวของพื้นทางให้อยู่ในดุลยพินิจของผู้ควบคุมงาน

2.1.4 สูตรการคำนวณปริมาณยางแอสฟัลต์ที่ใช้ทำ Prime Coat

ปริมาณยางแอสฟัลต์ที่ใช้ทำ Prime Coat = $P / R (1 - Y/G)$ ลิตรต่อตารางเมตร

เมื่อ P = ความลึกที่จะให้ยางแอสฟัลต์ซึมลงไปเป็นมิลลิเมตร

R = ค่าของ Residual Asphalt

Y = ความแน่นแห้งสูงสุด (Maximum Dry Density) เป็นกรัมต่อลูกบาศก์เซนติเมตรของวัสดุพื้นทาง Modified Proctor

G = ค่าความถ่วงจำเพาะแบบ Bulk ของวัสดุพื้นทาง

– ค่า P ขึ้นอยู่กับความพรุน (Porosity) ของวัสดุพื้นทาง ชนิดและเกรดของยางแอสฟัลต์ที่ใช้ราด สำหรับค่า P แนะนำให้ใช้เท่ากับ 4.5 มิลลิเมตร แทนค่าในสูตรข้างบน คำนวณอัตรายาง แอสฟัลต์ที่จะใช้ราด และทดลองราดยางแอสฟัลต์ตามปริมาณที่คำนวณได้ ถ้าเห็นว่าปริมาณ ยางแอสฟัลต์มากหรือน้อยไปยังไม่พอเหมาะ ให้เปลี่ยนค่า P ใหม่ หรือเปลี่ยนชนิดและเกรด ของยางแอสฟัลต์ตามความเหมาะสม เพื่อให้ได้ค่าอัตรายางแอสฟัลต์เมื่อใช้ราดแล้วมีปริมาณที่ พอเหมาะต่อไป ค่า R ให้ใช้ตามตาราง ดังนี้

ชนิดและเกรดของยางแอสฟัลต์	R
MC – 30	0.62
MC – 70	0.73
SC – 70	0.80
SS – K	0.75
CSS – 1	0.75
CSS – 1H	0.75

– ค่า G ให้คำนวณจากสูตร

$$G = \frac{P1 + P2}{\text{ที่} + \text{ที่}} \quad \text{หรือเท่ากับ} \quad G = \frac{100}{\text{ที่} + \text{ที่}}$$

เมื่อ P1 = คือส่วนของวัสดุพื้นทางที่ค้างอยู่บนตะแกรงมาตรฐาน เบอร์ 4 (4.75 มิลลิเมตร) เป็นร้อยละ

P2 = คือส่วนของวัสดุพื้นทางที่ผ่านตะแกรงมาตรฐาน เบอร์ 4 (4.75 มิลลิเมตร) เป็นร้อยละ

G1 = ความถ่วงจำเพาะแบบ Bulk ของวัสดุพื้นทางชนิดหยาบซึ่งค้างอยู่ตะแกรงมาตรฐาน เบอร์ 4 (4.75 มิลลิเมตร)

G2 = ความถ่วงจำเพาะแบบ Bulk ของวัสดุพื้นทางชนิดละเอียดซึ่งผ่านตะแกรงมาตรฐาน เบอร์ 4 (4.75 มิลลิเมตร)

2.2 ทราวละเอียด ถ้ามีความจำเป็นที่จะทับหน้า Prime Coat ทราวลที่ ใช้จะต้องมีส่วนละเอียดผ่านตะแกรงเบอร์ 4 ซึ่งไม่มีทรายหรือวัสดุอื่นเจือปน และจะต้องได้รับการยินยอมอนุญาตให้สาดทรายได้จาก ผู้ควบคุมงานเสียก่อน

3. วิธีการก่อสร้าง

3.1 การทำ Prime Coat ด้วยยาง Cut Back

3.1.1 พื้นทางที่จะ Prime Coat ผิวหน้าจะต้องสะอาดปราศจากฝุ่นและหินที่หลุดหรือวัสดุอื่นใดโดยการกวาด และเป่าเศษวัสดุออกด้วยเครื่องจักร หรือวิธีอื่นที่ผู้ควบคุมงานเห็นสมควร

3.1.2 ถ้าผิวหน้าของพื้นทางแห้งและมีฝุ่นเกาะให้พรมน้ำบาง ๆ เล็กน้อยก่อนราดยาง

3.1.3 เครื่องพ่นยางและอุปกรณ์ต่างๆ ที่ใช้ในการ Prime Coat ต้องได้รับการตรวจสอบเพื่อควบคุมอัตรา จำนวนยางที่ราดบนพื้นทางได้สม่ำเสมอ

3.1.4 การราดยางควรราดให้เต็มความกว้างของถนน หากจำเป็นต้องราดยางทีละครั้งของความกว้างหรือ ทีละช่องทางวิ่งก็สามารถทำได้

3.1.5 บริเวณรอยต่อการราดยางต่อเนื่องแต่ละครั้งต้องมีอัตรายางสม่ำเสมอ โดยเฉพาะรอยต่อตามขวางที่ราด โดยวิธีการใช้ท่อพ่นยาง (Spray bar) ที่ติดกับรถวิ่งราดให้ใช้กระดาษเช็ดหรือวัสดุที่ไม่ดูดซึมกว้าง ไม่น้อยกว่า 40 เซนติเมตร ปิดผิวยางที่ราดไปแล้ว

3.1.6 หลังจากราดยางแล้วให้ทิ้งบ่ม (Curing) ยางไว้ 24-48 ชั่วโมง โดยไม่ให้ยานวิ่งผ่านเข้าไปใน บริเวณที่ราดไว้เป็นอันขาด หลังจากพ้นกำหนดเวลานี้แล้วจะอนุญาตให้ยานวิ่งผ่านได้ หากมียาง ส่วนเกินเหลือปรากฏอยู่ให้ใช้ทรายละเอียดสาดซับบางส่วนที่เกินให้แห้งได้ในกรณีที่จำเป็นจริงๆ เช่น ทางเข้าบ้านหรือทางแยกที่มียานผ่าน

การทำ Prime Coat โดยทั่วไปควรทำในสภาวะอากาศแจ่มใสปราศจากฝน พื้นทางแห้งหรือ วัสดุพื้นทางมีความชื้น (Moisture Content) ไม่เกินร้อยละ 5 ให้ใช้ยาง Cut Back และชนิดยาง Cut Back ที่ใช้นั้นแล้วแต่ลักษณะของสภาพพื้นทางความหนาแน่นของปริมาณจราจรของ เส้นทาง นั้นๆ ส่วนพื้นทางที่มีความชื้นสูงเปียก (ไม่แฉะ) สภาวะอากาศไม่ดีหรือมีลักษณะ ความจำเป็นเร่งด่วนอนุญาตให้ใช้ยาง Asphalt Emulsions ได้ แต่ต้องได้รับความเห็นชอบจากผู้ควบคุมงานเสียก่อน

3.2 การทำ Prime Coat ด้วยยาง Asphalt Emulsions

3.2.1 พื้นทางที่จะ Prime Coat ผิวหน้าจะต้องสะอาดปราศจากฝุ่นหรือหินที่หลุดหรือวัสดุอื่นใดและผู้ควบคุม งานตรวจสอบเห็นชอบแล้ว

3.2.2 ถ้าผิวหน้าของพื้นทางแห้งต้องพรมน้ำให้เปียกชื้นเสียก่อน

3.2.3 เครื่องพ่นยางและอุปกรณ์ต่างๆ ที่ใช้ในการ Prime Coat ต้องได้รับการตรวจสอบเพื่อควบคุมอัตรา จำนวนยางที่ราดบนพื้นผิวทางได้สม่ำเสมอ

3.2.4 เมื่อราดยางแล้วต้องทิ้งไว้จนกว่า Asphalt จะแยกตัวออกเสียก่อนจึงจะทำการขึ้นผิวทางได้ การแยกตัว ของ Emulsified Asphalt คือส่วนผสมของน้ำที่อยู่ใน Emulsion ระเหยออกไปจะ สังเกตได้จากการ เปลี่ยนสีของ Emulsion ซึ่งปกติมีสีน้ำตาลเข้มเปลี่ยนเป็นสีดำ การแยกตัวนี้ จะช้าหรือเร็วขึ้นอยู่กับชนิด ของ Emulsion Asphalt ในอุณหภูมิธรรมดาค่าจะใช้เวลาประมาณ 3 ชั่วโมง

3.2.5 เมื่อ Asphalt แยกตัวแล้ว ถ้ายังไม่สามารถทำผิวทางได้ทันทีและมีความจำเป็นต้องเปิดให้ยานวิ่ง บนชั้น Prime Coat ให้ใช้ทรายละเอียดสาดปิดหน้าได้

3.2.6 ห้ามราดยาง Asphalt Emulsion ในขณะที่มีฝนตกเป็นอันขาด หรือเมื่อราดยางเสร็จใหม่ๆ แล้วพบว่า ก่อนที่ Emulsion แยกตัวมีฝนตกจนชะบางส่วนลงของ Emulsion บนผิวหน้าออกไปจะต้องทำการ ราด Emulsion เพิ่มเติมในส่วนนั้นๆ ใหม่










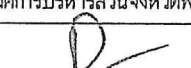

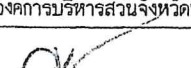
4. ข้อควรระวัง

4.1 ยาง Cut Back เป็นยางชนิดติดไฟได้ง่ายมาก ดังนั้นในขณะที่ตมยางหรือขณะทำการราดยางจะต้องระมัดระวัง มิให้มีเปลวไฟจากภายนอกมาถูกยางได้



เขียนแบบ		(นายจิระศักดิ์ ปานมนี่) ผู้ช่วยนายช่างเขียนแบบ
สถาปนิก		(นายพิรพงษ์ ดัมปากพิง) สถาปนิกปฏิบัติการ
วิศวกร		(นางสาวพิมพ์โสภา คุณษา) วิศวกรโยธาปฏิบัติการ
วิศวกร		(นายพิรพงษ์ ดัมปากพิง) วิศวกรโยธารับผิดชอบ
วิศวกร		(นายสุวิทย์ แสงเกิด) วิศวกรโยธารับผิดชอบ
ตรวจ		(นายอภิสิทธิ์ จงกลาทนุ) หัวหน้าฝ่ายสำรวจและออกแบบ
ตรวจ		(นายไชยสิทธิ์ บุญฤทธิ์) ผู้อำนวยการกองช่าง
เห็นชอบ		(นายภัทร ใจอม) รองปลัดองค์การบริหารส่วนจังหวัดพิษณุโลก
เห็นชอบ		(นางสาวไพโรจน์ โกธธรรม) ปลัดองค์การบริหารส่วนจังหวัดพิษณุโลก
เห็นชอบ		(นายพงษ์มนู ทองหนัก) รองนายกองค์การบริหารส่วนจังหวัดพิษณุโลก
อนุมัติ		(นายณนตชัย วิวัฒน์นาคย์) นายกองค์การบริหารส่วนจังหวัดพิษณุโลก
แบบแสดง		มาตราส่วน
เลขที่แบบ		วัน เดือน ปี

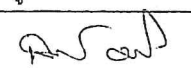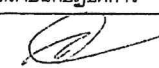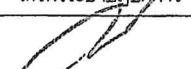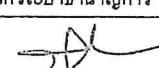- 4.2 ยาง Emulsified Asphalt เป็น Asphalt ที่แตกตัวเป็นอนุภาคเล็กๆ กระจายอยู่ในสารละลายซึ่งประกอบด้วยน้ำ อิมัลซิไฟอิงเอเจนต์ (Emulsifying Agent) และอื่นๆ ผสมให้เข้าเป็นเนื้อเดียวกัน มีลักษณะง่ายต่อการแยกตัวจึงต้องระมัดระวัง ดังนี้
- 4.2.1 การขนส่งต้องกระทำด้วยความระมัดระวังมิให้ถึงบรรจุ Emulsion ได้รับการกระทบกระเทือนอย่างรุนแรง เพราะอาจจะทำให้เกิดการแยกตัวขึ้น
- 4.2.2 Emulsion ชนิดบรรจุถัง ถ้าเก็บไว้นานๆ จะต้องลั่นถังไปมาทุกด้านหลายครั้งเป็นประจำอย่างน้อยอาทิตย์ละครั้ง เพื่อให้ Emulsion มีลักษณะเหลวเป็นเนื้อเดียวกันทั่วทั้งถัง
- 4.2.3 เมื่อเปิดถึงบรรจุ Emulsion ออกใช้ควรใช้ให้หมดถึงหรือต้องปิดฝาให้แน่น มิฉะนั้นน้ำในส่วผสม Emulsion จะระเหยทำให้ Asphalt เกิดการแยกตัวและหมดคุณภาพ
- 4.2.4 ทุกครั้งที่บรรจุ Emulsion ลงในรถราดยางหรือเครื่องพ่นยางควรใช้ให้หมดแล้วใช้น้ำล้างให้สะอาด โดยเฉพาะที่หัวฉีด เพราะถ้าไม่ล้างออกทันที Asphalt จะแยกตัวเกาะติดแน่น ทำให้มีปัญหาในการใช้งานของวันต่อไปและยังป้องกันการกัดกร่อนของกรดใน Emulsion
- 4.2.5 Emulsion ต้องเหลวเป็นเนื้อเดียวกันและมีสีน้ำตาลเข้ม ถ้าหากมีลักษณะเปลี่ยนแปลงเกิดขึ้นให้ใช้ไม่พวยกวนผสมให้เข้าเป็นเนื้อเดียวกันจึงจะนำไปใช้ได้ แต่หากกวนผสมแล้ว Emulsion ไม่เข้าเป็นเนื้อเดียวกันแสดงว่า Emulsion นั้นเสื่อมคุณภาพ ห้ามนำไปใช้เป็นอันตราย


 องค์การบริหารส่วนจังหวัดพิษณุโลก กองช่าง ฝ่ายสำรวจและออกแบบ	
แบบแสดง มาตรฐานงานโพรมโคท (Prime Coat) โดยอ้างอิงจาก มทล. 225 - 2562	
เขียนแบบ  (นายจิระศักดิ์ ปานมณี) วิศวกร	
สถาปนิก  (นายพิรพงษ์ ดิมปากพิง) สถาปนิกปฏิบัติการ	
วิศวกร  (นางสาวพิมพ์ใจ คมขำ) วิศวกรโยธาปฏิบัติการ	
วิศวกร  (นายวุฒิชัย อนันตการณ์) วิศวกรโยธารับงานการ	
วิศวกร  (นายศราวุธ แสงเกิด) วิศวกรโยธารับงานการ วิชาการในตำแหน่ง วิศวกรโยธารับงานการพิเศษ	
ตรวจ  (นายอภิสิทธิ์ จงกลาหาญ) หัวหน้าฝ่ายสำรวจและออกแบบ	
ตรวจ  (นายวิโรจน์ บุญบุญฤทธิ์) ผู้อำนวยการกองช่าง	
เห็นชอบ  (นายภัทร ใจเอน) รองปลัดองค์การบริหารส่วนจังหวัดพิษณุโลก	
เห็นชอบ  (นางสีไพร ไกรธรรม) ปลัดองค์การบริหารส่วนจังหวัดพิษณุโลก	
อนุมัติ  (นายพงษ์มณี ทองหนัก) รองนายกองค์การบริหารส่วนจังหวัดพิษณุโลก	
อนุมัติ  (นายมนตรีชัย วิวัฒน์ธนาชัย) นายกองค์การบริหารส่วนจังหวัดพิษณุโลก	
แบบร่าง	มาตรฐาน
เลขที่แบบ	วัน เดือน ปี

10/37



องค์การบริหารส่วนจังหวัดพิษณุโลก
กระทรวงมหาดไทย

แบบมาตรฐานองค์การบริหารส่วนจังหวัดพิษณุโลก
มาตรฐานงานหมุนเวียนวัสดุชั้นทางเดิมมาใช้ใหม่แบบในที่
(Pavement in-Place Recycling)
โดยอ้างอิงจาก มทก. 242 - 2562
(ปรับปรุง เดือน มีนาคม 2566)

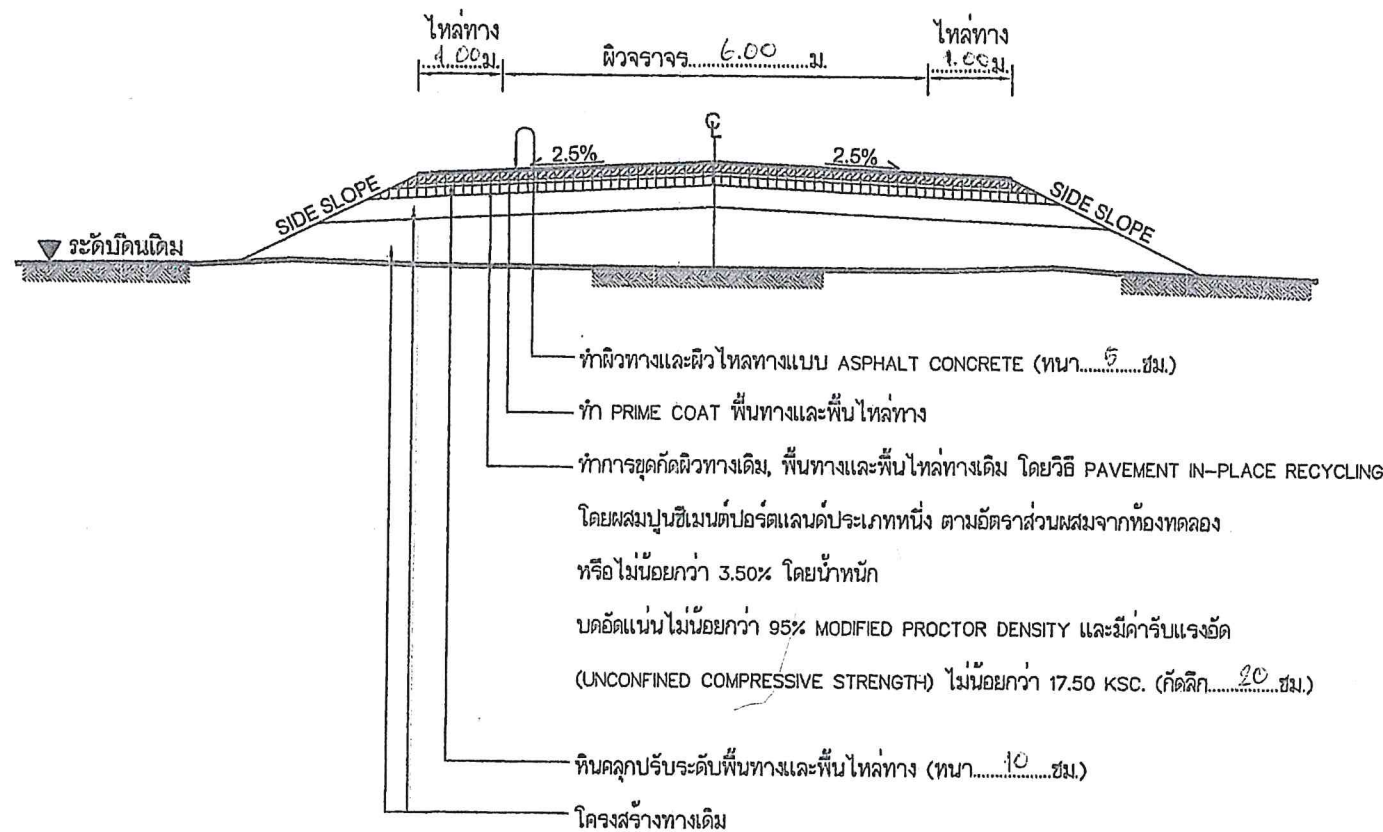

รูปตัดโครงสร้างทาง
NOT TO SCALE

ข้อกำหนดงานซ่อมสร้างผิวทางแอสฟัลต์คอนกรีต (โดยวิธี PAVEMENT IN-PLACE RECYCLING)

ลำดับที่	รายการ	ข้อกำหนด
1	ขุดซ่อมผิวทางเดิม (DEEP PATCH)	อ้างอิง "แบบมาตรฐานรายละเอียดวิธีการแก้ไขผิวทางและพื้นทางเดิม สำหรับผิวทางลาดยาง" บร(ณ)-101 และ "มาตรฐานงานซ่อมสร้างผิวทางแอสฟัลต์" มทผ. 402-2562
2	หินคลุก	อ้างอิง "มาตรฐานวัสดุพื้นทางหินคลุก (CRUSHED ROCK BASE) มทผ. 203-2562
3	น้ำ	ต้องสะอาดปราศจากสารต่างๆ เช่น เกลือ น้ำมัน กรด ด่าง และอินทรีย์วัตถุ หรือ สารอื่นใด ที่อาจจะเป็นอันตรายต่อคุณภาพของวัสดุที่ผสม
4	ปูนซีเมนต์	อ้างอิง "มาตรฐานผลิตภัณฑ์อุตสาหกรรม มอก.15 : มาตรฐานปูนซีเมนต์ปอร์ตแลนด์
5	การขุดกั้วผิวทางเดิม,พื้นทางและพื้นไหล่ทางเดิม โดยวิธี PAVEMENT IN-PLACE RECYCLING	อ้างอิง "มาตรฐานงานหมุนเวียนวัสดุชั้นทางเดิมมาใช้ใหม่แบบในที่ (PAVEMENT IN-PLACE RECYCLING)" มทผ. 242-2562
6	ผิวทางและผิวไหล่ทาง ASPHALT CONCRETE	อ้างอิง "มาตรฐานงานแอสฟัลต์คอนกรีต (ASPHALT CONCRETE)" มทผ. 230-2562
7	PRIME COAT	อ้างอิง "มาตรฐานงานไพรม์โคท (PRIME COAT)" มทผ. 225 -2562
8	เส้นแบ่งทิศทางจราจร	อ้างอิง "แบบมาตรฐานเครื่องหมายจราจรบนผิวทาง" จร(ณ)-201 ถึง 203 และ "มาตรฐานงานทำเครื่องหมายจราจรบนผิวทางด้วยวัสดุเทอร์โมพลาสติกสะท้อนแสง" มทผ. 241

กรณีมีไหล่ทาง

ขั้นตอนซ่อมสร้างผิวทางแอสฟัลต์คอนกรีต (โดยวิธี PAVEMENT IN-PLACE RECYCLING)

1. ในกรณีที่โครงสร้างทางเดิมมีความชำรุดเสียหาย ให้ดำเนินการขุดซ่อม (DEEP PATCHING) และปาดแต่งให้เรียบร้อย พร้อมทั้งทำการบดทับ ให้ได้รูปร่างและความแน่นตามที่กำหนด
2. ลงหินคลุกปรับระดับพื้นทางและพื้นไหล่ทาง บดอัดแน่นตามที่กำหนดไว้ในแบบ
3. ทำการขุดกั้วผิวทางเดิม, พื้นทางและพื้นไหล่ทางเดิม (โดยวิธี PAVEMENT IN-PLACE RECYCLING)
4. ไพรม์โคท (PRIME COAT) พื้นทางและพื้นไหล่ทาง
5. ทำผิวทางและผิวไหล่ทางแอสฟัลต์คอนกรีต (ASPHALT CONCRETE) และตีเส้นแบ่งทิศทางจราจร

หมายเหตุ

1. รายละเอียดตามรูปตัดโครงสร้างทางสามารถเปลี่ยนแปลงแก้ไขในด้านเรขาคณิต และด้านโครงสร้างได้ตามความเหมาะสมกับสภาพทางที่จะดำเนินการ ทั้งนี้ต้องได้รับความเห็นชอบจากคณะกรรมการตรวจรับพัสดุ และดำเนินการแก้ไขสัญญาตามระเบียบต่อไป
2. ในกรณีที่ไม่สามารถดำเนินการตามช่วงหลักกิโลเมตรที่กำหนดไว้ในแบบสามารถเปลี่ยนแปลงแก้ไขได้ โดยพิจารณาดำเนินการในช่วงหลักกิโลเมตรอื่น ภายในสายทางตามความเหมาะสม ทั้งนี้ต้องได้รับความเห็นชอบจากคณะกรรมการตรวจรับพัสดุ และดำเนินการแก้ไขสัญญาตามระเบียบต่อไป
3. การเปลี่ยนแปลงแก้ไขตาม ข้อ 1 และ ข้อ 2 จะต้องให้ได้ปริมาณงานตามที่กำหนดไว้ในแบบแต่ละสายทาง
4. ความหนาของหินคลุกพื้นทางและพื้นไหล่ทาง จะกำหนดในแบบแต่ละสายทาง
5. ความหนาของผิวทางแอสฟัลต์คอนกรีต (ASPHALT CONCRETE) จะกำหนดในแบบแต่ละสายทาง
6. มาตรฐานงานทางหลวงท้องถิ่น (มทผ.) แบบมาตรฐานรายละเอียดวิธีการแก้ไขผิวทางและพื้นทางเดิม สำหรับผิวทางลาดยาง (บร(ณ)) และแบบมาตรฐาน เครื่องหมายจราจรบนผิวทาง (จร(ณ)) ที่อ้างถึงนั้น ให้ใช้ฉบับปัจจุบัน



องค์การนิเทศการทางหลวง
กองช่าง
ให้ตรวจและออกแบบ

แบบแสดง

มาตรฐานงานหมุนเวียน
วัสดุชั้นทางเดิมมาใช้ใหม่แบบในที่
(Pavement In-Place Recycling)

เขียนแบบ
(นายสุราษฎร์ เลี้ยงขันธ์)
ผู้ช่วยนายช่างเขียนแบบ

สถาปนิก
(นายพิรพงษ์ คัมปากพิง)
สถาปนิกปฏิบัติการ

วิศวกร
(นางสาวพิมพ์โกลด์ คมขำ)
วิศวกรโยธาปฏิบัติการ

วิศวกร
(นายชูวิทย์ อนันตการณ์)
วิศวกรโยธาชำนาญการ

วิศวกร
(นายสุราษฎร์ แสงเกิด)
วิศวกรโยธาชำนาญการ รักษาการในตำแหน่ง
วิศวกรโยธามหาวิทยากร

ตรวจ
(นายอภิสิทธิ์ จงกลหาญ)
หัวหน้าฝ่ายสำรวจและออกแบบ

ตรวจ
(นายนิโรธ บุญฤทธิ)
ผู้อำนวยการกองช่าง

เห็นชอบ
(นายภัทร ไชยเม)
รองปลัดองค์การบริหารส่วนจังหวัดพิษณุโลก

เห็นชอบ
(นางสาวโพธิ์ ไชยเม)
ปลัดองค์การบริหารส่วนจังหวัดพิษณุโลก

อนุมัติ
(นายพงษ์มณู ทองหนัก)
รองนายกองค์การบริหารส่วนจังหวัดพิษณุโลก

อนุมัติ
(นายมนต์ชัย วิวัฒน์อนันต์)
นายกองค์การบริหารส่วนจังหวัดพิษณุโลก

แบบร่าง
มาตราส่วน
เลขที่แบบ
วัน เดือน ปี

มาตรฐานงานหมุนเวียนวัสดุชั้นทางเดิมมาใช้ใหม่แบบในที่

(Pavement in-Place Recycling)

โดยอ้างอิงจาก มทล. 242 - 2562

1. ขอบข่าย

งานหมุนเวียนวัสดุชั้นทางเดิมมาใช้ใหม่แบบในที่ (Pavement in-Place Recycling) หมายถึง การนำวัสดุชั้นทางเดิมมาปรับปรุงคุณภาพแล้วนำกลับไปใช้งานใหม่ โดยการปรับปรุงคุณภาพทำในสายทาง ที่จะดำเนินการก่อสร้าง เพื่อให้มีคุณภาพตามรูปแบบและข้อกำหนด ในการนี้อาจจะเพิ่มเติมวัสดุผสมเพิ่ม เพื่อปรับปรุงขนาดผลและเพิ่มปริมาณ เช่น หิน ทราย วัสดุมวลรวม (Soil Aggregate) ฯลฯ และวัสดุผสม เพิ่มเพื่อปรับปรุงคุณภาพ (Stabilizing Agents) เช่น ปูนซีเมนต์ ปูนขาว แอสฟัลต์ และสารผสมเพิ่ม (Admixture) อื่นใด โดยจะต้องก่อสร้างให้ถูกต้องตามขั้นตอนและปิดทับด้วยผิวทางใหม่ การปรับปรุงชั้นทาง อาจจะมีการปรับปรุงเพียงชั้นเดียวหรือหลายชั้นก็ได้

2. วัสดุ

2.1 วัสดุชั้นทางเดิม หมายถึง วัสดุที่ได้จากการขุดหรือขุดไถจากชั้นทางเดิมแล้วทำให้ร่วนถึงความลึกตามรูปแบบที่กำหนด ซึ่งอาจจะประกอบด้วยผิวลาดยาง หินคลุก ลูกรัง แล้วแต่สภาพของสายทางที่จะดำเนินการก่อสร้าง ในกรณีวัสดุชั้นทางเดิมหลังจากขุดหรือ ขุดไถ และทำให้ร่วนแล้ว มีขนาดผลที่ไม่ เหมาะสม หรือคุณสมบัติอื่น ไม่ได้ตามรูปแบบและข้อกำหนด ให้แก้ไขปรับปรุง หรือนำวัสดุผสมเพิ่มมาผสม เพื่อให้ได้ตามรูปแบบและข้อกำหนด

2.2 วัสดุผสมเพิ่ม จะต้องมีความสมบัติที่เหมาะสม และเข้ากันได้กับวัสดุชั้นทางเดิมหรือวัสดุผสมเพิ่มชนิดอื่นที่นำมาใช้งาน เพื่อให้คุณสมบัติทางวิศวกรรมของส่วนผสมมีความแข็งแรงเป็นไปตามรูปแบบและ ข้อกำหนด ซึ่งประกอบด้วยวัสดุต่าง ๆ ดังนี้

2.2.1 วัสดุผสมเพิ่มเพื่อปรับปรุงขนาดผลและ/หรือเพิ่มปริมาณ หมายถึง วัสดุจากแหล่งอื่นที่นำมาผสมกับวัสดุชั้นทางเดิมเพื่อปรับปรุงขนาดผลและ/หรือเพิ่มปริมาณ ให้ได้ตามรูปแบบและข้อกำหนด เช่น หิน ทราย และวัสดุมวลรวม (Soil Aggregate) เป็นต้น

2.2.2 วัสดุผสมเพิ่มเพื่อปรับปรุงคุณภาพ หมายถึง วัสดุที่นำมาผสมกับวัสดุชั้นทางเดิมเพื่อปรับปรุงคุณภาพ ซึ่งต้องเป็นชนิดที่กำหนดต่อไปนี้

2.2.2.1 ปูนซีเมนต์ปอร์ตแลนด์ประเภท 1 ตามมาตรฐานผลิตภัณฑ์อุตสาหกรรม มอก.15 :ปูนซีเมนต์ปอร์ตแลนด์ และต้องเป็นปูนซีเมนต์ใหม่บรรจุอยู่ในถุงหรืออยู่ในไซโล

2.2.2.2 ปูนขาว ตามมาตรฐานผลิตภัณฑ์อุตสาหกรรม มอก. 241: ปูนขาวสำหรับงานก่อสร้าง

2.2.2.3 เถ้าลอย ตามมาตรฐานผลิตภัณฑ์อุตสาหกรรม มอก. 2135: เถ้าลอยจากถ่านหินใช้เป็นวัสดุผสมคอนกรีต

2.2.2.4 แอสฟัลต์ ต้องเป็นชนิดที่มีคุณสมบัติเหมาะสมกับวัสดุชั้นทางเดิมที่จะปรับปรุง และต้องเป็นชนิดเดียวกันตลอดงาน

2.2.2.5 วัสดุผสมเพิ่มชนิดอื่นนอกเหนือจากข้อ 2.2.2.1 – ข้อ 2.2.2.4 ต้องได้รับความเห็นชอบจากองค์กรปกครองส่วนท้องถิ่นก่อนนำไปใช้งาน

2.2.2.6 วัสดุผสมเพิ่มตามข้อ 2.2.2.1 – ข้อ 2.2.2.5 อาจนำมาออกแบบส่วนผสมรวมกันได้แต่ต้องเหมาะสมกับวัสดุชั้นทางเดิมที่จะปรับปรุง และส่วนผสมต้องได้คุณภาพตาม รูปแบบและข้อกำหนด ทั้งนี้ ต้องได้รับความเห็นชอบจากองค์กรปกครองส่วนท้องถิ่นเป็นแต่ละกรณี

2.3 สารผสมเพิ่ม (Admixture) ต้องเป็นชนิดที่มีคุณสมบัติเหมาะสมกับวัสดุชั้นทางเดิมที่จะปรับปรุง และผู้รับจ้างต้องเสนอเอกสารคุณสมบัติของสารผสมเพิ่มให้องค์กรปกครองส่วนท้องถิ่นพิจารณาก่อนนำไปใช้งาน

2.4 น้ำ ต้องเป็นน้ำสะอาด ปราศจากสารที่ส่งผลกระทบต่อคุณภาพของชั้นทางที่ปรับปรุง และต้องได้รับความเห็นชอบจากผู้ควบคุมงานก่อนนำมาใช้งาน



องค์การบริหารส่วนจังหวัดพิษณุโลก
กองช่าง
ฝ่ายสำรวจและออกแบบ

แบบแสดง

มาตรฐานงานหมุนเวียน
วัสดุชั้นทางเดิมมาใช้ใหม่แบบในที่
(Pavement In-Place Recycling)
โดยอ้างอิงจาก มทล. 242 - 2562

เขียนแบบ

(นายจิระศักดิ์ ปานมณี)
ผู้ช่วยนายช่างเขียนแบบ

สถาปนิก

(นายพิรพงษ์ ต้มปากฟิง)
สถาปนิกปฏิบัติการ

วิศวกร

(นางสาวพิมพ์ใจ คุมขำ)
วิศวกรโยธาปฏิบัติการ

วิศวกร

(นายวิวัฒน์ อนันตการณ์)
วิศวกรโยธารับงาน

วิศวกร

(นายศราวุธ แสงเกิด)
วิศวกรโยธารับงาน รักษาการในตำแหน่ง
วิศวกรโยธารับงานพิเศษ

ตรวจ

(นายอภิสิทธิ์ จงกลหาญ)
หัวหน้าฝ่ายสำรวจและออกแบบ

ตรวจ

(นายปิโยรส ปุณณฤทธิ์)
ผู้อำนวยการกองช่าง

เห็นชอบ

(นายภัทร ใจเอม)
รองปลัดองค์การบริหารส่วนจังหวัดพิษณุโลก

เห็นชอบ

(นางสีไพร ไกรธรรม)
ปลัดองค์การบริหารส่วนจังหวัดพิษณุโลก

เห็นชอบ

(นายพงษ์มนู ทองหมัก)
รองนายกองค์การบริหารส่วนจังหวัดพิษณุโลก

อนุมัติ

(นายมนต์ชัย วิวัฒน์ธนาฒย์)
นายกองค์การบริหารส่วนจังหวัดพิษณุโลก

แบบร่าง

มาตรฐาน

เลขที่แบบ

วัน เดือน ปี

3. เครื่องจักร เครื่องมือที่ใช้ในงานก่อสร้าง

ชุดเครื่องจักร เครื่องมือที่จะนำมาใช้ในการก่อสร้าง ต้องผ่านการตรวจสอบโดยองค์กรปกครองส่วนท้องถิ่นและผู้ควบคุมงาน ผู้รับจ้างจะต้องจัดชุดเครื่องจักร เครื่องมือไว้ให้พร้อมที่สถานที่ก่อสร้าง เพื่อรับการตรวจสอบหรือสอบเทียบ (Calibrate) จากผู้ควบคุมงาน ตามวิธีการที่องค์กรปกครองส่วนท้องถิ่น กำหนด โดยเครื่องจักร เครื่องมือต้องมีความเหมาะสมกับงานทั้งชนิด ขนาดและจำนวน

มีขีดความสามารถ พอที่จะดำเนินการก่อสร้างได้ถูกต้องตามรูปแบบและข้อกำหนดให้แล้วเสร็จในแต่ละวัน ในระหว่าง การก่อสร้างผู้รับจ้างจะต้องบำรุงรักษาเครื่องจักร เครื่องมือให้อยู่ในสภาพใช้งาน ได้ดีมีประสิทธิภาพ ตลอดเวลา ซึ่งเครื่องจักรที่จะต้องนำมาใช้งานมีดังนี้

3.1 ชุดเครื่องจักรผสมวัสดุ อาจเป็นชนิดที่แยกการทำงานเฉพาะอย่าง เช่น เครื่องจักรชุดตัดผสม (Reclaimer/Stabilizer) เครื่องจักรชุดไส (Milling Machine) และ/หรือเป็นชนิดทำงานเสร็จในตัว เช่น เครื่องจักรชุด ผสมพร้อมปูวัสดุ (Cold Recycler) หรือเครื่องจักรอื่นใดที่มีลักษณะการทำงานพิเศษเหมาะสมกับงาน เครื่องจักรชุดผสมจะต้องมีระบบควบคุมการทำงานแบบอัตโนมัติ สามารถชุดตัดหรือชุดไสชั้นทางเดิม ได้ความลึกตามที่กำหนด และสามารถผสมวัสดุชั้นทางเดิมกับวัสดุใหม่ให้เข้ากันได้อย่างสม่ำเสมอ

3.2 เครื่องจักรปูวัสดุ ต้องเป็นแบบขับเคลื่อนได้ด้วยตัวเอง มีกำลังมากพอและควบคุมความเร็วในการปูได้อย่างสม่ำเสมอ สามารถปูวัสดุให้มีผิวเรียบและปูวัสดุในระดับลาดเอียงได้ตามรูปแบบที่กำหนด โดยมีอุปกรณ์ควบคุมระดับความลาดเอียงอัตโนมัติ

3.3 เครื่องจักรบดทับ จะต้องเป็นแบบขับเคลื่อนได้ด้วยตัวเอง มีชนิดและขนาด ดังนี้

3.3.1 เครื่องบดทับสันสะท้อนขนาดไม่น้อยกว่า 17.5 ตัน

3.3.2 รถบดล้อยางชนิดล้อเรียบขนาดไม่น้อยกว่า 8 ตัน สามารถบดทับชั้นทางให้ได้ความแน่นตามรูปแบบและข้อกำหนด โดยมีจำนวนมากพอที่จะ ดำเนินการก่อสร้างไปอย่างต่อเนื่อง และมีประสิทธิภาพ การกำหนดชนิดและน้ำหนักของ เครื่องจักรบดทับ ให้พิจารณาจากการก่อสร้างแปลงทดสอบในสนามเป็นหลัก ซึ่งต้องได้รับความเห็นชอบจากผู้ควบคุมงาน

3.4 ชุดเครื่องจักรประกอบการก่อสร้าง

3.4.1 เครื่องจักรเกลี่ยปรับระดับ ต้องเป็นชนิดขับเคลื่อนได้ด้วยตัวเอง มีขนาดและกำลังมากพอที่จะเกลี่ยปรับระดับวัสดุให้ได้ตามรูปแบบที่กำหนด

3.4.2 รถบรรทุกต้องเป็นชนิดและขนาดที่เหมาะสมกับงาน มีจำนวนมากพอกับปริมาณงาน เพื่อให้การก่อสร้างดำเนินไปได้อย่างต่อเนื่อง

3.4.3 เครื่องจักรอุปกรณ์เกี่ยวกับวัสดุผสมเพิ่ม เพื่อปรับปรุงคุณภาพ และ/หรือน้ำ ประกอบด้วยรถบรรทุกที่ติดตั้งถัง หรือยังบรรจุวัสดุผสมเพิ่มเพื่อปรับปรุงคุณภาพแต่ละชนิด และ/หรือน้ำ หรืออาจเป็นรถบรรทุกที่ติดตั้งถัง หรือยังบรรจุแยกวัสดุผสมเพิ่มเพื่อปรับปรุงคุณภาพแต่ละชนิด และน้ำรวมในรถบรรทุกคันเดียวกันก็ได้ โดยรถบรรทุกดังกล่าวจะต้องมีถังหรือถังขนาดบรรจุ เหมาะสมกับงาน อีกทั้งมีอุปกรณ์ควบคุมปริมาณการจ่ายวัสดุผสมเพิ่มเพื่อปรับปรุงคุณภาพแต่ละชนิดและ/หรือน้ำ ที่เที่ยงตรง สม่ำเสมอ ตามที่กำหนด

3.4.4 ถังบรรจุแอสฟัลต์ ต้องเป็นถังชนิดที่ติดตั้งบนรถบรรทุก มีขนาดความจุมากพอที่จะป้อนแอสฟัลต์ได้อย่างต่อเนื่องขณะที่ก่อสร้าง ถังบรรจุต้องมีสภาพดี ไม่รั่วซึม และต้องมีอุปกรณ์ที่จำเป็น ดังต่อไปนี้

3.4.4.1 มีฉนวนกันความร้อนเพื่อรักษาอุณหภูมิของแอสฟัลต์

3.4.4.2 มีช่องสำหรับนำแอสฟัลต์เข้า-ออก จากถังบรรจุและมีวาล์วควบคุม

3.4.4.3 มีอุปกรณ์ตรวจวัดปริมาณแอสฟัลต์ที่วัดได้ละเอียดเหมาะสมกับงาน

3.4.4.4 มีระบบให้ความร้อนแอสฟัลต์ในถังบรรจุที่มีประสิทธิภาพ สามารถเพิ่มอุณหภูมิแอสฟัลต์ในอัตราที่เหมาะสมได้อย่างทั่วถึงตามที่กำหนด

3.4.4.5 มีอุปกรณ์วัดและแสดงอุณหภูมิแอสฟัลต์ติดตั้งในตำแหน่งที่เหมาะสม หรือ ที่ระยะความสูง 1 ใน 3 จากก้นถังบรรจุ

3.4.5 เครื่องจักร เครื่องมือและอุปกรณ์อื่นใด นอกเหนือจากที่ได้กำหนดไว้ข้างต้นแล้ว ก่อนจะนำมาใช้งานต้องได้รับความเห็นชอบจากผู้ควบคุมงาน

3.5 ผู้รับจ้างต้องจัดหา เครื่องมือ และอุปกรณ์การทดสอบที่ได้มาตรฐาน มีสภาพพร้อมใช้งานเพื่อใช้ในการทดสอบและตรวจสอบคุณภาพ ตามที่องค์กรปกครองส่วนท้องถิ่นกำหนดจนกว่างานก่อสร้างจะแล้ว เสร็จ



องค์การบริหารส่วนจังหวัดพิษณุโลก
กองช่าง
ฝ่ายสำรวจและออกแบบ

แบบแสดง
มาตรฐานงานถนน
วิธีสูบล้างเดิมมาใช้ใหม่แบบในที่
(Pavement In-Place Recycling)
โดยอ้างอิงจาก มทก 242 - 2562

เขียนแบบ	
(นายจระศักดิ์ ปานมณี) ผู้ช่วยนายช่างเขียนแบบ	
สถาปนิก	
(นายพิรพงษ์ ดัมปากพิง) สถาปนิกปฏิบัติการ	
วิศวกร	
(นางสาวพิมพ์ไฉล คมขำ) วิศวกรโยธาปฏิบัติการ	
วิศวกร	
(นายวิวัฒน์ อนันตการณ์) วิศวกรโยธาชำนาญการ	
วิศวกร	
(นายศราวุธ แสงเกตุ) วิศวกรโยธาชำนาญการ รักษาการในตำแหน่ง วิศวกรโยธามหาวิทยากร	
ตรวจ	
(นายอภิสิทธิ์ จงกลหาญ) หัวหน้าฝ่ายสำรวจและออกแบบ	
ตรวจ	
(นายปิโยส ปญญฤทธิ์) ผู้อำนวยการกองช่าง	
เห็นชอบ	
(นายภัทร ใจเอน) รองปลัดองค์การบริหารส่วนจังหวัดพิษณุโลก	
เห็นชอบ	
(นางสิริพร โกธธรรม) ปลัดองค์การบริหารส่วนจังหวัดพิษณุโลก	
เห็นชอบ	
(นายพงษ์มนู ทองหนัก) รองนายกองค์การบริหารส่วนจังหวัดพิษณุโลก	
อนุมัติ	
(นายมนตรีชัย วิวัฒน์ธนาชัย) นายกองค์การบริหารส่วนจังหวัดพิษณุโลก	
แบบร่าง	นางสาว...
เขียนแบบ	วัน เดือน ปี

4. การออกแบบปรับปรุงชั้นทางเดิม

4.1 การออกแบบทั่วไป หมายถึง ข้อเสนอแนะที่ให้ออกแบบเพื่อใช้ประกอบการพิจารณาในการออกแบบ โดยมีหัวข้อแนะนำต่าง ๆ ดังต่อไปนี้

4.1.1 การปรับปรุงชั้นทางเดิมเป็นชั้นทางใหม่ สามารถนำวัสดุชั้นทางเดิมใด ๆ ที่เหมาะสมมารวมกันเพื่อปรับปรุงให้เป็นชั้นทางใหม่ก็ได้

4.1.2 การปรับปรุงชั้นทางเดิมแบบในที่ ถ้าผิวทางแอสฟัลต์เดิมมีความหนาแน่นเกินขีดความสามารถของเครื่องจักรขุดผสมที่จะดำเนินการได้ดี ให้ขุดผิวทางส่วนที่มีความหนาแน่นเกินออก

หากไม่สามารถขุด ผิวทางออกบางส่วนได้ ให้ขุดหรือผิวทางแอสฟัลต์นั้นออก แล้วทดแทนด้วยวัสดุใหม่ที่มีคุณสมบัติเป็นไปตามข้อกำหนดของชั้นทางที่จะปรับปรุงนั้น

4.2 การออกแบบส่วนผสมต้องดำเนินการก่อนเริ่มการก่อสร้าง โดยผู้ควบคุมงานและผู้รับจ้างต้องร่วมกันเจาะเก็บตัวอย่างวัสดุชั้นทางเดิมที่จะปรับปรุงทุกระยะ 1 กิโลเมตร หรือเมื่อคุณสมบัติของ

วัสดุชั้น โครงสร้างทางเปลี่ยนแปลงไป และต้องเก็บตัวอย่างวัสดุให้ถึงระดับความลึกของการขุดหรือ ขุดไล่ โดยแยกออกเป็นชั้น ๆ เช่น ชั้นผิวทาง ชั้นพื้นทาง และชั้นรองพื้นทาง ส่งให้หน่วย

งานราชการหรือ สถาบันการศึกษาที่มีศักยภาพออกแบบส่วนผสม หากในระหว่างก่อสร้างวัสดุชั้นทางเดิมเปลี่ยนแปลงไป จากที่นำมาออกแบบส่วนผสม ผู้รับจ้างจะต้องทำการปรับปรุง

แก้ไขหรือเก็บตัวอย่างวัสดุ ส่งให้ หน่วยงานราชการหรือสถาบันการศึกษาที่มีศักยภาพออกแบบส่วนผสมใหม่ โดยผู้รับจ้างจะต้องเป็นผู้รับผิดชอบค่าใช้จ่ายเองทั้งสิ้น

4.3 การออกแบบส่วนผสม สามารถจะกำหนดข้อกำหนดพิเศษเพื่อให้เหมาะสมกับงานแต่ละโครงการได้โดยพิจารณาจากสภาพการใช้งาน ราคาค่าก่อสร้าง วัสดุท้องถิ่น และสิ่งแวดล้อม ทั้งนี้ ต้องเป็นไปตามหลักวิชาการ

5. การเตรียมการก่อสร้าง

อาคาร 2 ก่อนการก่อสร้างต้องกำจัดวัชพืชและวัสดุที่ไม่พึงประสงค์ออกจากแนวพื้นที่ที่จะก่อสร้าง พร้อมทั้ง ปรับระดับผิวถนนเดิมให้เรียบสม่ำเสมอ และกำหนดแนวขุดตัดตามยาวไว้บน

ผิวชั้นทางเดิม ในกรณีที่มี ความเสียหายหรือมีจุดอ่อนตัวของชั้นดินเดิมใต้ชั้นทางที่จะปรับปรุง ให้ขุดหรือวัสดุแต่ละชั้นทางที่จะปรับปรุง ออกนำไปกองแยกไว้ไม่ให้ปะปนกัน จากนั้นให้ขุดหรือวัสดุชั้นทาง

ที่เป็นปัญหาออก แล้วแทนที่ด้วยวัสดุที่มี คุณสมบัติไม่ต่ำกว่ามาตรฐานของชั้นนั้น ๆ พร้อมบดทับให้มีความแน่นตามข้อกำหนด แล้วจึงนำวัสดุแต่ละ ชั้นทางที่กองแยกไว้กลับมาปูลงเป็นชั้น ๆ พร้อม

บดทับทีละชั้นให้มีความแน่นตามข้อกำหนด โดยความหนา ของชั้นวัสดุที่บดทับแต่ละชั้นไม่มากกว่า 20 เซนติเมตร

6. การตรวจสอบความชื้นของวัสดุชั้นทางเดิม

ก่อนเริ่มการก่อสร้างไม่เกิน 1 สัปดาห์ ผู้รับจ้างร่วมกับผู้ควบคุมงานต้องเจาะเก็บตัวอย่างชั้นทางเดิม ที่จะก่อสร้าง เพื่อตรวจสอบหาปริมาณความชื้นทุกระยะ 500 เมตร หรือทุกระยะที่ปริมาณ

ความชื้นมีเปลี่ยนแปลง และหากวันที่ตรวจสอบหาปริมาณความชื้น มีระยะเวลาห่างจากวันที่เริ่มการก่อสร้างนาน เกิน 1 สัปดาห์ หรือมีเหตุซึ่งอาจจะทำให้ปริมาณความชื้นเปลี่ยนแปลงไปด้วยเหตุ

เช่น มีฝนตก น้ำท่วม ฯลฯ ให้ผู้รับจ้างเจาะเก็บตัวอย่างเพื่อตรวจสอบหาปริมาณความชื้นใหม่ ในกรณีที่วัสดุชั้นทางเดิมมีความชื้นสูง เกินไป ผู้รับจ้างจะต้องแก้ไขให้อยู่ในเกณฑ์ที่กำหนด และวิธีการ

แก้ไขต้องได้รับความเห็นชอบจากผู้ควบคุมงาน

7. การก่อสร้างแปลงทดสอบในสนาม

ผู้รับจ้างต้องก่อสร้างแปลงทดสอบในสนามโดยมีความยาวไม่น้อยกว่า 100 เมตร มีความกว้าง ไม่น้อยกว่า 1 ช่องจราจร เพื่อใช้เป็นแบบอย่างในการก่อสร้าง ในกรณีที่มีการเปลี่ยนแปลงวัสดุ

เครื่องจักร เครื่องมือ หรือผู้รับจ้างไม่สามารถดำเนินการก่อสร้างให้ถูกต้องตามรูปแบบและข้อกำหนด ให้ผู้รับจ้าง ดำเนินการก่อสร้างแปลงทดสอบใหม่จนกว่าจะได้ตามรูปแบบและข้อกำหนด ซึ่งต้อง

ได้รับความเห็นชอบ จากผู้ควบคุมงานก่อนใช้แปลงทดสอบนั้นเป็นแบบอย่างในการก่อสร้างต่อไป

8. การก่อสร้าง

การก่อสร้างจะต้องมีการวางแผนที่ดี และต้องคำนึงถึงสภาพอากาศที่เหมาะสม เช่น ไม่มีฝนตก อุณหภูมิของอากาศ ซึ่งอาจจะส่งผลกระทบต่อผลผสมวัสดุ การบดทับ และการบ่ม ในระหว่าง

ก่อสร้างช่วง นั้น ๆ ผู้รับจ้างต้องดำเนินการไปอย่างต่อเนื่องโดยไม่หยุดชะงัก และควบคุมการจราจรเพื่อไม่ให้ชั้นทางที่กำลังก่อสร้างเสียหายโดยติดตั้งป้ายจราจรพร้อมอุปกรณ์ควบคุมการจราจรอื่นๆ

รวมทั้งสัญญาณไฟกลางคืน ตามท้องที่การปกครองส่วนท้องถิ่นกำหนด พร้อมทั้งจัดการจราจรให้ผ่านพื้นที่ก่อสร้างได้ตลอดเวลา และ ปลอดภัย การก่อสร้างให้ดำเนินการดังต่อไปนี้

8.1 การดำเนินการก่อสร้างให้ใช้เครื่องจักร เครื่องมือในข้อ 3 ซึ่งได้ผ่านการตรวจสอบรับรองและตรวจปรับจากผู้ควบคุมงานแล้วขั้นตอนการก่อสร้างจะต้องสอดคล้องกับลักษณะวิธีการก่อสร้าง



องค์การบริหารส่วนจังหวัดพิษณุโลก
กองช่าง
ฝ่ายสำรวจและออกแบบ

แบบแสดง

มาตรฐานงานถนน

วัสดุชั้นทางเดิมมาใช้ใหม่แบบในที่

(Pavement In-Place Recycling)

โดยอ้างอิงจาก มทก. 242 - 2562

เขียนแบบ

(นายจิระศักดิ์ ปานมณี)

ผู้ช่วยนายช่างเขียนแบบ

สถาปนิก

(นายพิรพงษ์ ดัมปากพิง)

สถาปนิกปฏิบัติงาน

วิศวกร

(นางสาวพิมพ์ไฉไล คมขำ)

วิศวกรโยธาปฏิบัติงาน

วิศวกร

(นายวุฒิชัย อนันตารักษ์)

วิศวกรโยธาชำนาญการ

วิศวกร

(นายศราวุธ แสงเกิด)

วิศวกรโยธาชำนาญการ รักษาการในตำแหน่ง

วิศวกรโยธาชำนาญพิเศษ

ตรวจ

(นายอภิสิทธิ์ จงกลหาญ)

หัวหน้าฝ่ายสำรวจและออกแบบ

ตรวจ

(นายวิโรจน์ ปุณณฤทธิ์)

ผู้อำนวยการกองช่าง

เห็นชอบ

(นายภัทร ไชยม)

รองปลัดองค์การบริหารส่วนจังหวัดพิษณุโลก

เห็นชอบ

(นางสิริพร ไกรธรรม)

ปลัดองค์การบริหารส่วนจังหวัดพิษณุโลก

เห็นชอบ

(นายพงษ์มนู ทองหนัก)

รองนายกองค์การบริหารส่วนจังหวัดพิษณุโลก

อนุมัติ

(นายมนต์ชัย วิวัฒน์ธนาถ)

นายกองค์การบริหารส่วนจังหวัดพิษณุโลก

แบบแสดง

มาตรฐาน

เลขที่แบบ

รับ เก็บ ปี

ปรับปรุงเดือน มีนาคม 2566

15/37

8.2 การเติมวัสดุผสมเพิ่มเพื่อปรับปรุงขนาดคละและ/หรือเพิ่มปริมาณ ทำได้โดยการปูเกลี่ยลงบนถนนเดิมก่อนการขุดผสม ทั้งนี้เมื่อก่อสร้างแล้วเสร็จ ชั้นวัสดุที่ปรับปรุงแล้วต้องเรียบ

มีความลาดเอียง มีความแน่นมีความหนา และมีคุณภาพสม่ำเสมอ ได้ตามรูปแบบและข้อกำหนด

8.3 การเติมวัสดุผสมเพิ่มเพื่อปรับปรุงคุณภาพ เครื่องจักร เครื่องมือที่ใช้ต้องสัมพันธ์กับชนิดของวัสดุผสมเพิ่มเพื่อปรับปรุงคุณภาพ และเหมาะสมตามลักษณะงาน ไม่ปูเกลี่ยวัสดุผสมเพิ่มเพื่อปรับปรุงคุณภาพ ชนิดที่เป็นผงในขณะที่มีลมแรงทำให้วัสดุปลิวสูญหาย ซึ่งจะกระทบต่อสิ่งแวดล้อมและชุมชน ในกรณีที่ วัสดุชั้นทางเดิมมีการเปลี่ยนแปลงไปจากที่เคยนำไปออกแบบ ส่วนผสม หรือมีสาเหตุอื่นที่อาจทำให้อัตรา ส่วนผสมเปลี่ยนแปลงไป ให้ผู้ควบคุมงานนำวัสดุชั้นทางเดิมไปตรวจสอบคุณภาพและออกแบบส่วนผสม ใหม่ โดยผู้รับจ้างจะต้องเป็นผู้รับผิดชอบค่าใช้จ่ายเองทั้งสิ้น วิธีการเติมวัสดุผสมเพิ่มเพื่อปรับปรุง คุณภาพแต่ละชนิดทำได้ ดังนี้

8.3.1 การเติมปูนซีเมนต์ผสมกับชั้นทางที่ปรับปรุง ต้องเติมในอัตราส่วนที่กำหนด ซึ่งปูนซีเมนต์ที่ใช้ควรเป็นเครื่องหมายการค้าเดียวกันตลอดงาน หากมีเหตุจำเป็นต้องเปลี่ยนไปใช้

ปูนซีเมนต์เครื่องหมายการค้าอื่น ผู้รับจ้างต้องออกแบบส่วนผสมใหม่และเสนอให้ผู้ควบคุมงานพิจารณา ในกรณีที่ปูนซีเมนต์เก็บไว้นานหรือเก็บรักษาไว้ในที่ไม่เหมาะสม

ซึ่งอาจทำให้ปูนซีเมนต์เสื่อมคุณภาพ ให้ผู้ควบคุมงานระงับการนำมาใช้งาน หากประสงค์จะนำมาใช้งานใหม่ให้นำปูนซีเมนต์ไปตรวจสอบคุณภาพและออกแบบส่วนผสมใหม่ โดยผู้รับจ้างจะต้องเป็นผู้รับผิดชอบค่าใช้จ่ายเองทั้งสิ้น

8.3.2 การเติมปูนขาวผสมกับชั้นทางที่ปรับปรุง ในกรณีที่แบบกำหนดให้ใช้ปูนขาว ต้องเติมในอัตราส่วนที่กำหนด ซึ่งปูนขาวที่ใช้ควรเป็นแหล่งเดียวกันตลอดงาน หากมีเหตุจำเป็นต้องเปลี่ยนไปใช้ปูน ขาวจากแหล่งอื่น ผู้รับจ้างต้องออกแบบส่วนผสมใหม่และเสนอผู้ควบคุมงานพิจารณา ในกรณีที่ ปูนขาวเก็บไว้นานหรือเก็บรักษาไว้ในที่ไม่เหมาะสม

ซึ่งอาจทำให้ปูนขาวเสื่อมคุณภาพ ให้ผู้ควบคุมงาน ระงับการนำมาใช้งาน หากประสงค์จะนำมาใช้งานใหม่ให้นำปูนขาวไปตรวจสอบคุณภาพและออกแบบส่วนผสมใหม่

โดยผู้รับจ้างจะต้องเป็นผู้รับผิดชอบค่าใช้จ่ายเองทั้งสิ้น

8.3.3 การเติมเถ้าลอยผสมกับชั้นทางที่ปรับปรุง ในกรณีที่แบบกำหนดให้ใช้เถ้าลอย ต้องเติมในอัตราส่วนที่กำหนด ซึ่งเถ้าลอยที่ใช้ควรเป็นแหล่งเดียวกันตลอดงาน

หากมีเหตุจำเป็นต้อง เปลี่ยนไปใช้เถ้าลอยจากแหล่งอื่น ผู้รับจ้างต้องออกแบบส่วนผสมใหม่และเสนอผู้ควบคุมงานเพื่อ พิจารณา ในกรณีที่เถ้าลอยมีคุณสมบัติเปลี่ยนแปลงไป ให้ผู้ควบคุมงานระงับการนำมาใช้งาน หากประสงค์จะนำมาใช้งานใหม่ให้นำเถ้าลอยไปตรวจสอบคุณภาพและออกแบบส่วนผสมใหม่โดยผู้รับจ้างจะต้องเป็นผู้รับผิดชอบ ค่าใช้จ่ายเองทั้งสิ้น

8.3.4 การเติมแอสฟัลต์ผสมกับชั้นทางที่ปรับปรุง ต้องเติมในชั้นตอนขุดตัด หรือชั้นตอนผสม โดยการสุบจ่ายจากรถบรรทุกแอสฟัลต์ ซึ่งต้องคงอุณหภูมิของแอสฟัลต์ไว้ที่

๕ องศาเซลเซียส จากอุณหภูมิ ของแอสฟัลต์ที่กำหนด เครื่องมือและอุปกรณ์การจ่ายแอสฟัลต์จะต้องสามารถปรับปริมาณ แอสฟัลต์ให้สัมพันธ์กับการทำงานของเครื่องจักร หรือปริมาณวัสดุผสมได้โดยอัตโนมัติ ในอัตราที่ กำหนด แอสฟัลต์ที่ใช้ต้องเป็นชนิดที่มีคุณสมบัติเหมาะสมเฉพาะงาน และควรเป็นแหล่งผลิตและ ชนิดเดียวกันตลอดงาน

ซึ่งผู้รับจ้างต้องระบุแหล่งผลิตและชนิดของแอสฟัลต์ที่นำมาใช้งาน หากมี เหตุจำเป็นต้องเปลี่ยนแหล่งผลิตหรือชนิดแอสฟัลต์ ให้ผู้ควบคุมงานเก็บตัวอย่างเพื่อนำไปออกแบบ













ส่วนผสมใหม่ก่อนอนุมัติให้นำมาใช้งาน

8.3.5 การเติมแอสฟัลต์อิมัลชันผสมกับชั้นทางที่ปรับปรุง ต้องตรวจสอบเวลาการแตกตัวของแอสฟัลต์อิมัลชันในวัสดุที่ปรับปรุงแล้ว โดยเก็บตัวอย่างส่วนผสมทันทีหลังขั้นตอนการขุดตัด และผสม เพื่อนำไปตรวจสอบ ในกรณีที่แอสฟัลต์อิมัลชันแตกตัวก่อนการบดทับเสร็จสิ้น ให้หยุดการ ก่อสร้างไว้ก่อนเพื่อดำเนินการปรับแก้โดยในแปลงถัดไปอาจนำแอสฟัลต์ อิมัลชันที่มีระยะเวลา การแตกตัวยาวนานกว่ามาใช้ในการก่อสร้างแทน หรือเร่งการบดทับให้แล้วเสร็จก่อนที่แอสฟัลต์ อิมัลชันแตกตัว ส่วนแปลงที่เกิดความเสียหายแล้วให้

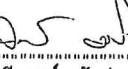ทำการรื้อ แก้ไขใหม่ให้ถูกต้อง ทั้งนี้ ต้อง ได้รับความเห็นชอบจากผู้ควบคุมงาน

8.3.6 การเติมโพนแอสฟัลต์ผสมกับชั้นทางที่ปรับปรุง ต้องตรวจสอบลักษณะของโพนแอสฟัลต์ที่ได้จากหัวฉีดทดสอบ และตรวจสอบส่วนผสมวัสดุที่ปรับปรุงแล้วทันทีตลอดความกว้างของการปู หากปรากฏว่า วัสดุที่ปรับปรุงแล้วมีคุณภาพไม่เป็นไปตามข้อกำหนด จะต้องหยุดการก่อสร้างไว้ก่อน จนกว่าจะปรับแก้ได้ถูกต้องตามข้อกำหนด

จึงอนุญาตให้ดำเนินการก่อสร้างต่อไปได้

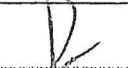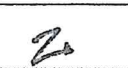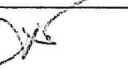 องค์การบริหารส่วนจังหวัดพิษณุโลก กองช่าง ฝ่ายสำรวจและออกแบบ	
แบบแสดง มาตรฐานงานถนน วัสดุชั้นทางเดิมมาใช้ใหม่แบบในที่ (Pavement In-Place Recycling) โดยอ้างจาก มทก. 242 - 2562	
เขียนแบบ	 (นายจิระศักดิ์ ปานมณี) ผู้ช่วยนายช่างเขียนแบบ
สถาปนิก	 (นายพิรพงษ์ ตัมปากพิง) สถาปนิกปฏิบัติการ
วิศวกร	 (นางสาวพิมพ์ไฉไล คมขันธ์) วิศวกรโยธาปฏิบัติการ
วิศวกร	 (นายวุฒิชัย อนันตารักษ์) วิศวกรโยธาชำนาญการ
วิศวกร	 (นายศราวุธ แสงเกิด) วิศวกรโยธาชำนาญการ รักษาการในตำแหน่ง วิศวกรโยธารับรองการพิเศษ
ตรวจ	 (นายอภิสิทธิ์ จงกลาหาญ) หัวหน้าฝ่ายสำรวจและออกแบบ
ตรวจ	 (นายไชโรส ปญญฤทธิ์) ผู้อำนวยการกองช่าง
เห็นชอบ	 (นายภัทร ใจอม) รองปลัดองค์การบริหารส่วนจังหวัดพิษณุโลก
เห็นชอบ	 (นางสีไพร ไกรธรรม) ปลัดองค์การบริหารส่วนจังหวัดพิษณุโลก
เห็นชอบ	 (นายพงษ์มนู ทองหนัก) รองนายกองค์การบริหารส่วนจังหวัดพิษณุโลก
อนุมัติ	 (นายมนต์ชัย วิวัฒน์ธนาชัย) นายกองค์การบริหารส่วนจังหวัดพิษณุโลก
แบบแสดง	มาตรฐาน
เลขที่แบบ	รับ เก็บ น

8.3.7 การเติมสารเคมีหากผู้ผลิตไม่กำหนดเป็นอย่างอื่น ให้ดำเนินการดังนี้

8.3.7.1 การเติมสารเคมีชนิดที่เป็นผง ทำได้โดยการใช้เครื่องจักรปูเกลี่ยลงบนชั้นทางเดิมก่อนการชุบผสม ถ้าเครื่องจักรเข้าปูเกลี่ยไม่ได้ให้ใช้แรงคนแทน

การปูเกลี่ยต้องทำสม่ำเสมอเต็มความกว้างของการชุบผสมแต่ละเที่ยว

8.3.7.2 การเติมสารเคมีชนิดที่เป็นของเหลว ทำได้โดยการใช้เครื่องจักรผสมสารเคมีเข้ากับน้ำให้สม่ำเสมอ แล้วฉีดพ่นเข้ากับวัสดุชั้นทางเดิม ในขั้นตอนการผสมระบบการสูบล

จ่ายต้องเป็นแบบควบคุมโดยอัตโนมัติและต้องสัมพันธ์กับเครื่องจักรผสม

8.4 ระหว่างการก่อสร้าง ต้องควบคุมความชื้นวัสดุให้ได้ตามที่กำหนด หากวัสดุส่วนใดมีความชื้นไม่ได้ตามที่กำหนด ผู้รับจ้างต้องแก้ไขให้ถูกต้องในกรณีที่ใช้ออสฟัลต์อิมัลชันร่วมกับ ปริมาณน้ำรวมทั้งหมดใน ระหว่างการบดทับ ได้แก่ ปริมาณออสฟัลต์อิมัลชันรวมกับปริมาณความชื้นของวัสดุก่อนการผสมและปริมาณน้ำที่เพิ่มภายหลัง

8.5 การก่อสร้างรอยต่อ ในการก่อสร้างปรับปรุงชั้นทางเดิมมี 2 แบบ คือ รอยต่อตามยาว และรอยต่อตามขวาง ซึ่งมีความสำคัญต่อความแข็งแรงของโครงสร้างถนน รอยต่อที่ไม่ถูกต้องจะทำให้ชั้นทาง ไม่สม่ำเสมอเป็นจุดอ่อนทำให้ถนนเสียหายภายหลังได้ ในกรณีก่อสร้างชั้นทางมากกว่าหนึ่งชั้นทางควร ก่อสร้างให้รอยต่อในแต่ละชั้นเหลื่อมกัน รอยต่อตามยาวแตกต่างกับรอยต่อตามขวาง จึงต้องพิจารณา แต่ละแบบดังนี้

8.5.1 รอยต่อตามยาว ต้องจัดแนวรอยต่อไม่ให้อยู่ในแนวรอยล้อรถ ก่อนก่อสร้างต้องทำเครื่องหมายแนวขุดตัดแนวแรกให้ชัดเจน เพื่อให้อุปกรณ์ขุดตัดเดินตรงตามแนวขุดตัดที่ทำเครื่องหมายไว้ ความกว้างและการเหลื่อมทับของแนวขุดตัดตามยาว ขึ้นอยู่กับความหนาของชั้นทางที่ปรับปรุง แล้ว ขนาดวัสดุ ชนิดและประสิทธิภาพของเครื่องจักร

ความกว้างและการเหลื่อมทับแนวขุดตัดตามยาวปกติอยู่ระหว่าง 5 ถึง 10 เซนติเมตร ทั้งนี้ให้อยู่ในดุลยพินิจของผู้ควบคุมงาน

8.5.2 รอยต่อตามขวาง เกิดขึ้นเมื่อเครื่องจักรขุดตัดเริ่มทำงานหรือหยุด หรือเมื่อชั้นทางที่ปรับปรุงแล้วนั้นเลยเกณฑ์ระยะเวลาคำนึงการก่อสร้างในสนามตามที่ระบุ ฉะนั้น

เพื่อหลีกเลี่ยงไม่ให้เกิด รอยต่อตามขวางมาก จึงควรทำการก่อสร้างอย่างต่อเนื่องไม่ควรหยุดการก่อสร้างโดยไม่จำเป็น เมื่อเครื่องจักรหยุดการขุดตัดในแต่ละครั้งให้ทำ

เครื่องหมายแนวที่เครื่องจักรหยุดบนชั้นทางตรง กับกึ่งกลางของอุปกรณ์ขุดตัด ซึ่งเป็นจุดที่เครื่องจักรหยุดจ่ายวัสดุผสมเพื่อปรับปรุงคุณภาพ เมื่อเครื่องจักรขุดตัดจะทำงานต่อไปให้ขุดตัดเหลื่อมทับรอยต่อเข้าไปในชั้นทางที่ปรับปรุงแล้ว ไม่น้อยกว่าความยาวเส้นผ่านศูนย์กลางของอุปกรณ์ขุดตัด ทั้งนี้ ต้องไม่น้อยกว่า 150 เซนติเมตร

8.6 การบดทับให้ดำเนินการทันทีเมื่อเครื่องจักรปูเกลี่ยชั้นทางที่ปรับปรุงแล้ว โดยดำเนินการควบคู่กันไปจนกว่าจะได้ตามรูปแบบและข้อกำหนด ซึ่งการใช้ชุดเครื่องจักรบดทับ วิธีการและขั้นตอนการบดทับ ให้ดำเนินการตามที่กำหนดจากแปลงทดสอบเป็นหลักการบดทับให้ดำเนินการให้เสร็จเรียบร้อยภายในเวลาที่กำหนด และต้องให้ความแน่นตามที่กำหนดในคราวเดียว

8.7 ระยะเวลาการดำเนินการผสมวัสดุผสมเพิ่มปรับปรุงคุณภาพกับวัสดุชั้นทางเดิมจนถึงการบดทับเสร็จสิ้นขึ้นอยู่กับชนิดวัสดุผสมเพิ่มปรับปรุงคุณภาพที่นำมาใช้ผสม ในกรณีที่วัสดุผสมเพิ่มปรับปรุงคุณภาพรวม ตั้งแต่ 2 ชนิดขึ้นไป ระยะเวลาดำเนินการให้กำหนดโดยระยะเวลาดำเนินการของวัสดุผสมเพิ่มปรับปรุง คุณภาพที่สิ้นสุดเป็นเกณฑ์ ดังนี้

8.7.1 ปูนซีเมนต์ ไม่เกิน 2 ชั่วโมง

8.7.2 ปูนขาว, เถ้าลอย ไม่เกิน 24 ชั่วโมง

8.7.3 แอสฟัลต์อิมัลชัน ก่อนแอสฟัลต์อิมัลชันแตกตัว

8.7.4 โฟมแอสฟัลต์ (Foamed Asphalt) ไม่เกิน 7 วัน

8.7.5 สารเคมีอื่น ๆ ให้ใช้ตามข้อแนะนำของผู้ผลิต

ในกรณีจำเป็นต้องเพิ่มระยะเวลาคำนึงการก่อสร้างมากกว่าที่กำหนด ให้ผู้ควบคุมงาน พิจารณานุญาตได้เป็นแต่ละกรณี เพราะชั้นทางที่ปรับปรุงด้วยวัสดุผสมเพิ่ม เพื่อปรับปรุงคุณภาพบางชนิด เช่น ปูนซีเมนต์ การบดทับเพิ่มในภายหลังจะทำให้ชั้นทางเสียหาย

8.8 ในกรณีใช้ปูนซีเมนต์ปรับปรุงคุณภาพ และยังไม่ลาดยางชั้นไพรม์โคท (Prime Coat) ให้บ่มชั้นทางที่ปรับปรุงแล้วเพื่อควบคุมความชื้นไว้ โดยการพ่นน้ำให้ทั่วถึงเป็นระยะ ๆ สม่ำเสมอ เพื่อให้ผิวชั้นทาง คงความเปียกชื้นไว้ได้ติดต่อกันอย่างน้อย 3 วัน นับจากวันที่บดทับแล้วเสร็จ ส่วนการใช้วัสดุปรับปรุงคุณภาพอื่น ให้บ่มตามกำหนดเวลาของผลการออกแบบส่วนผสมกำหนด



องค์การบริหารส่วนจังหวัดพิษณุโลก
กองช่าง
ฝ่ายสำรวจและออกแบบ

แบบแปลน

มาตรฐานงานถนน
วิธีปฏิบัติใหม่แบบในที่
(Pavement in-Place Recycling)
โดยอ้างอิงจาก มทก. 242 - 2562

เขียนแบบ

(นายจิระศักดิ์ ปานมณี)
ผู้ช่วยนายช่างเขียนแบบ

สถาปนิก

(นายพิรพงษ์ ดันปากพิง)
สถาปนิกปฏิบัติการ

วิศวกร

(นางสาวพิมพ์ไฉล คมขันธ์)
วิศวกรโยธาปฏิบัติการ

วิศวกร

(นายวุฒิชัย อนันตการณ์)
วิศวกรโยธาชำนาญการ

วิศวกร

(นายศราวุธ แสงเกตุ)
วิศวกรโยธาชำนาญการ รักษาการในตำแหน่ง
วิศวกรโยธาชำนาญพิเศษ

ตรวจ

(นายอภิสิทธิ์ จงกลหาญ)
หัวหน้าฝ่ายสำรวจและออกแบบ

ตรวจ

(นายปิโยรส บุญฤทธิ)
ผู้อำนวยการกองช่าง

เห็นชอบ

(นายภัทร ใจเอน)
รองปลัดองค์การบริหารส่วนจังหวัดพิษณุโลก

เห็นชอบ

(นางสาวไพโรจน์ ไกรธรรม)
ปลัดองค์การบริหารส่วนจังหวัดพิษณุโลก

เห็นชอบ

(นายพงษ์มนู ทองหนัก)
รองนายกองค์การบริหารส่วนจังหวัดพิษณุโลก

อนุมัติ

(นายพนธ์ชัย วิวัฒน์ธนาฒย์)
นายกองค์การบริหารส่วนจังหวัดพิษณุโลก

แบบร่าง

มาตรฐาน

เลขที่แบบ

วัน เดือน ปี

ปรับปรุงเดือน มีนาคม 2566

8.9 ในกรณีที่ชั้นพื้นทางมีผิวหน้าแน่นมาก หรือพบว่าแอสฟัลต์ไม่ซึมลงชั้นพื้นทางได้ดีเท่าที่ควร ให้ผู้รับจ้างพิจารณาลาดแอสฟัลต์ชั้นไพร่มีโคทด้วยยางแอสฟัลต์อิมัลชันไพร่มี

(Emulsified Asphalt Prime, EAP) หรือใช้ Cut-Back Asphalt ชนิด MC-30 หรือ MC-70 ผสมกับน้ำมันก๊าดในปริมาณที่เหมาะสม โดยใช้ อัตราการลาด 0.6-1.0 ลิตรต่อตารางเมตร ตามมาตรฐานที่ ทล. ม. 402/2557 : มาตรฐานการลาด แอสฟัลต์ Prime Coat

9. การตรวจสอบชั้นทางที่ปรับปรุงคุณภาพแล้วเสร็จ

9.1 การตรวจสอบด้านคุณภาพ

9.1.1 การทดสอบหาค่าความแน่นการบดทับในสนาม ให้ดำเนินการตาม มทอ.(ท) 501.4 : มาตรฐานการทดสอบหาค่าความแน่นของวัสดุงานทางในสนาม (Field Density Test)

โดยทำการทดสอบ ภายในเวลาที่เหมาะสมหลังจากการบดทับแล้วเสร็จ โดยทำการทดสอบทุกระยะ 100 เมตร ต่อความกว้าง 1 ช่องของการขุดตัด หรือ 200 ตารางเมตรต่อ 1 จุด ค่าความแน่นในสนามของชั้นทาง ที่ปรับปรุงแล้ว หากไม่ได้กำหนดไว้เป็นอย่างอื่น ให้ใช้ข้อกำหนดดังต่อไปนี้

9.1.1.1 กรณีปรับปรุงคุณภาพด้วยวัสดุผสมเพิ่ม เพื่อปรับปรุงคุณภาพประเภทปูนซีเมนต์ ปูนขาวหรือเถ้าลอย ค่าความแน่นในสนามต้องไม่น้อยกว่า 95 เปอร์เซ็นต์

Modified Proctor Density ตาม มทอ.(ท) 501.2 : มาตรฐานการทดสอบหาค่าความแน่นแบบสูงกว่ามาตรฐาน (Modified Compaction Test)

9.1.1.2 กรณีปรับปรุงคุณภาพ ด้วยวัสดุผสมเพิ่มเพื่อปรับปรุงคุณภาพที่มีแอสฟัลต์รวมด้วยค่าความแน่นในสนามต้องไม่น้อยกว่า 97 เปอร์เซ็นต์ Modified Proctor Density

ตาม มทอ.(ท) 501.2: มาตรฐานการทดสอบหาค่าความแน่นแบบสูงกว่ามาตรฐาน (Modified Compaction Test)

9.1.2 การทดสอบหาค่ากำลังรับแรงอัด ใช้ตรวจสอบชั้นทางที่ปรับปรุงคุณภาพด้วยวัสดุผสมเพิ่มเพื่อปรับปรุงคุณภาพประเภทสารเคมี เช่น ปูนซีเมนต์ หรือวัสดุผสมเพิ่มรวมที่ไม่มีแอสฟัลต์ผสม โดยการนำวัสดุที่ปรับปรุงคุณภาพแล้วในขณะดำเนินการก่อสร้างมาทำการบดอัด ตาม มทอ.(ท) 501.2 : มาตรฐานการทดสอบหาค่าความแน่นแบบสูงกว่ามาตรฐาน (Modified Compaction Test) จำนวนไม่น้อยกว่า 3 ตัวอย่าง ต่อ 1 ช่วงความยาวของการขุดตัด บ่มก่อนตัวอย่างโดยใช้พลาสติก ท่อเป็นเวลา 7 วัน

แล้วเอาถุงพลาสติกออกนำไปแช่น้ำ 2 ชั่วโมง จากนั้นนำขึ้นมาทิ้งให้แห้งด้วย อากาศจนให้มีสภาพอึดตัวผิวแห้ง นำไปทดสอบหาค่ากำลังรับแรงอัดแกนเดียว

(Unconfined Compressive Strength) ตาม มทอ (ท) 303 : มาตรฐานการทดสอบหาค่าแรงอัดแกนเดียว (Unconfined Compression Test) โดยอนุโลม

ซึ่งต้องได้ไม่น้อยกว่าแบบกำหนด

9.1.3 การทดสอบหาค่ากำลังรับแรงดึง ใช้ตรวจสอบเฉพาะชั้นทางที่ปรับปรุงคุณภาพด้วยวัสดุผสมเพิ่มเพื่อปรับปรุงคุณภาพประเภทแอสฟัลต์ และ/หรือวัสดุผสมเพิ่มรวมที่มีแอสฟัลต์รวมด้วย โดยนำ วัสดุที่ปรับปรุงคุณภาพแล้วในขณะดำเนินการก่อสร้างมาทำการบดอัดตาม มทอ.(ท) 607 : มาตรฐานการทดสอบแอสฟัลต์คอนกรีตโดยวิธีมาร์แชลล์ (Marshall)

จำนวนไม่น้อยกว่า 3 ตัวอย่าง ต่อ 1 ช่วงความยาวของการขุดตัด แล้วนำไปทดสอบกำลังรับแรงดึงตาม ASTM D :4123 Standard Test Method for Indirect Tension Test ซึ่งต้องได้ไม่น้อยกว่าแบบกำหนด

9.2 การตรวจสอบด้านกายภาพ

9.2.1 ชั้นทางที่ปรับปรุงคุณภาพแล้ว ต้องมีแนวความกว้าง ความหนา ค่าระดับและความลาดเอียงเป็นไปตามรูปแบบและข้อกำหนด

9.2.2 ผิวของชั้นทางที่ปรับปรุงคุณภาพแล้วต้องเรียบสม่ำเสมอ ไม่ปรากฏความเสียหายใด ๆ เมื่อใช้ไม้บรรทัดขอบตรงยาว 3 เมตร วางทาบบนผิวทางในแนวตั้งฉากและขนานกับถนน

ระดับผิวทาง จะแตกต่างจากระดับของไม้บรรทัดได้ไม่เกิน 10 มิลลิเมตร





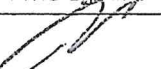
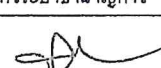

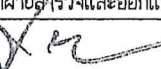

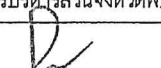

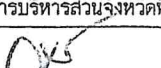
10.เอกสารอ้างอิง

10.1 มาตรฐานที่ มทช. 242-2555 งานหมุนเวียนวัสดุชั้นทางเดิมมาใช้ใหม่แบบในที่ (Pavement in-Place Recycling), กรมทางหลวงชนบท กระทรวงคมนาคม

10.2 มาตรฐานที่ มทช. 244-2556 งานพื้นทางดินซีเมนต์ (Soil Cement Base), กรมทางหลวงชนบทกระทรวงคมนาคม

10.3 มาตรฐานที่ ทล.-ม. 213/2543 การหมุนเวียนวัสดุชั้นทางเดิมมาใช้งานใหม่ (Pavement Recycling),กรมทางหลวง กระทรวงคมนาคม

10.4 มาตรฐานที่ ทล.-ม. 402/2557 : มาตรฐานการลาดแอสฟัลต์ Prime Coat, กรมทางหลวง กระทรวง

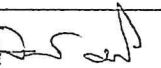 องค์การบริหารส่วนจังหวัดพิษณุโลก กองช่าง ฝ่ายสำรวจและออกแบบ	
แบบแสดง มาตรฐานงานถนน วัสดุชั้นทางเดิมมาใช้ใหม่แบบในที่ (Pavement In-Place Recycling) โดยอ้างอิงจาก มทอ. 242 - 2562	
เขียนแบบ  (นายจรัสศักดิ์ ปานมณี) ผู้ช่วยนายช่างเขียนแบบ	สถาปนิก  (นายพิรพงษ์ ดับปากพิง) สถาปนิกปฏิบัติการ
วิศวกร  (นางสาวพิมพ์ใจ คมขำ) วิศวกรโยธาปฏิบัติการ	วิศวกร  (นายวิวัฒน์ อนันตารักษ์) วิศวกรโยธาชำนาญการ
วิศวกร  (นายศราวุธ แสงเกิด) วิศวกรโยธาชำนาญการ รักษาการในตำแหน่ง วิศวกรโยธาสถาบันวิศวกรรม	ตรวจ  (นายอภิสิทธิ์ จงกล้าหาญ) หัวหน้าฝ่ายสำรวจและออกแบบ
ตรวจ  (นายนิโยส ปญญฤทธิ์) ผู้อำนวยการกองช่าง	เห็นชอบ  (นายภัทร ใจเอย) รองปลัดองค์การบริหารส่วนจังหวัดพิษณุโลก
เห็นชอบ  (นางสาวไพร ไกรธรรม) ปลัดองค์การบริหารส่วนจังหวัดพิษณุโลก	เห็นชอบ  (นายพงษ์มนู ทองหนัก) รองนายกองค์การบริหารส่วนจังหวัดพิษณุโลก
อนุมัติ  (นายณนัตชัย วิวัฒน์นาคย์) นายกองค์การบริหารส่วนจังหวัดพิษณุโลก	แบบร่าง มาตราส่วน
เลขที่แบบ	วัน เดือน ปี

ข้อกำหนดการตีเส้นจราจรด้วยสีจราจร (Traffic paint) และวัสดุเทอร์โมพลาสติก (Thermoplastic) ให้ดำเนินการดังต่อไปนี้

1. วิธีดำเนินการจัดทำ

- 1.1 การเตรียมผิวทาง : ผิวทางจราจร ที่ทำการตีเส้น หรือเครื่องหมายจราจรต้องสะอาดและแห้ง ต้องไม่ทำบนผิวทางที่สกปรก มีฝุ่นจับ หรือสิ่งแปลกปลอมอื่นใด และไม่ลบทับไปบนวัสดุจราจรเดิมที่ชำรุด การลงวัสดุรองพื้นต้องใช้อิฐพื้นเพื่อให้ยึดติดแน่นกับผิวจราจรสม่ำเสมอ โดยไม่ก่อให้เกิดการย่นตัวและเปลี่ยนสีเดิม สารวัสดุรองพื้นดังกล่าวต้องสอดคล้องกับผิวจราจรที่จะทำงาน รวมทั้งปริมาณจะต้องเหมาะสม ทั้งนี้ต้องได้รับความเห็นชอบจากผู้ว่าจ้างก่อน ในกรณีที่เครื่องหมายจราจรเดิมไม่อยู่ในแนวหรือรูปแบบที่ถูกต้องกับเครื่องหมายจราจรที่จะทำขึ้นใหม่ ผู้รับจ้างมีหน้าที่รับผิดชอบในการลบเครื่องหมายจราจรเดิมออกโดยใช้เครื่องจักรกล
- 1.2 ในกรณีที่ตีเส้นจราจรหรือเครื่องหมายจราจร บนผิวทางที่ก่อสร้างใหม่ให้ดำเนินการภายหลังจากการก่อสร้างผิวทางแล้วเสร็จไม่น้อยกว่า 1 สัปดาห์
- 1.3 การเตรียมผิววัสดุเทอร์โมพลาสติก : เพื่อป้องกันมิให้ผิวย่น หรือเกิดการแตกเปราะของเทอร์โมพลาสติกเนื่องจาก ให้ความร้อนสูงเกินกว่าผู้ผลิตกำหนดไว้ ต้องใช้วัสดุเทอร์โมพลาสติก ให้เพียงพอกับความร้อนในการเตาต้มที่มีการควบคุมอุณหภูมิและจะต้องไม่ให้ความร้อนสูงกว่าผู้ผลิตกำหนดไว้ไม่ว่าขนาดใดเมื่อวัสดุเหลวแล้ว ต้องรีบใช้ทันทีห้ามมิให้น้ำวัสดุเทอร์โมพลาสติกที่หลอมเหลวอยู่นานเกิน 6 ชั่วโมงมาใช้งาน
- 1.4 การเตรียมเครื่องมือ : ต้องใช้เครื่องมือ เครื่องจักรกล และอุปกรณ์ต่างๆ ตามลักษณะของวัสดุที่ใช้ งาน ปริมาณของวัสดุจะต้องอยู่ในกรอบขอบข่ายที่ผู้ผลิตกำหนดไว้หากมีการทำมากกว่าหนึ่งชิ้นขึ้นไป ต้องรอให้ชิ้นแรกแห้งเสียก่อน

2 ข้อกำหนดคุณสมบัติ

- 2.1 สีจราจร (Traffic Paint) หมายถึง สีจราจรที่ใช้ในการจัดทำเครื่องหมายจราจรโดยวิธีพ่น เป็นผลิตภัณฑ์ที่ทำการในประเทศไทย ซึ่งแสดงเครื่องหมายมาตรฐานผลิตภัณฑ์อุตสาหกรรม มอก. 415 จราจร ชนิดที่ 2
- 2.2 วัสดุเทอร์โมพลาสติก (Thermoplastic) หมายถึง วัสดุเทอร์โมพลาสติกที่ใช้ในการจัดทำเครื่องหมายจราจรโดยวิธีพ่น รีด หรือปาดลาก เป็นผลิตภัณฑ์ที่ทำการในประเทศไทย ซึ่งแสดงเครื่องหมายมาตรฐานผลิตภัณฑ์อุตสาหกรรม มอก. 542 วัสดุเทอร์โมพลาสติก ระดับ 1 ซึ่งมีคุณสมบัติและอัตราส่วนของลูกแก้วในส่วนผสมไม่น้อยกว่า 20% โดยน้ำหนักรวมทั้งใช้ใยบนเส้นเทอร์โมพลาสติก สะท้อนแสงในอัตราส่วน 400 – 500 กรัมต่อตารางเมตร
- 2.3 ลูกแก้ว (Glass Beads) ที่ใช้กับวัสดุทำเครื่องหมายจราจรบนผิวทางเพื่อให้เกิดการสะท้อนแสงเป็นผลิตภัณฑ์ที่ทำการในประเทศไทยซึ่งแสดงเครื่องหมายมาตรฐานผลิตภัณฑ์อุตสาหกรรม มอก. 543 ไวท์ฟลูออไรด์
- 2.4 วัสดุรองพื้น (Tack Coat หรือ Primer) เป็นน้ำยาเคมี ใช้บนผิวทางก่อนทำเครื่องหมายจราจรเพื่อช่วยในการยึดเกาะระหว่างวัสดุทำเครื่องหมายจราจรกับผิวทาง มีคุณสมบัติตามที่ผู้ผลิตวัสดุเทอร์โมพลาสติกกำหนด

3 การตรวจ วัดคุณลักษณะเครื่องหมายจราจร

- 3.1 ความหนา ในระหว่างการปฏิบัติงานให้มีการตรวจวัดความหนาของเครื่องหมายจราจรในปริมาณงานไม่เกิน 100 ตารางเมตรอย่างน้อย 3 ค่า ต่อ 1 ครั้งโดยใช้แผ่นโลหะผิวเรียบวางรับในแนวที่ เครื่องตีเส้นจะผ่านเมื่อพ่นรีดหรือปาดลากวัสดุไปบนผิวโลหะนั้นแล้ว ให้นำมาวัดความหนาของเครื่องหมายจราจรดังนี้
 - (1) สีจราจร (Traffic Paint) ความหนาของเส้นจราจรและเครื่องหมายจราจรเมื่อแห้งต้องมีความหนาไม่น้อยกว่า 0.2 มิลลิเมตร
 - (2) วัสดุเทอร์โมพลาสติก (Thermoplastic) ความหนาของเส้นจราจรและเครื่องหมายจราจรเมื่อแห้งต้องมีความหนาไม่น้อยกว่า 3.0 มิลลิเมตร หรือไม่น้อยกว่าที่กำหนดไว้ในแบบ
- 3.2 ค่าแฟกเตอร์การสะท้อนแสง (Reflectance หรือ Luminance Factor) ในระหว่างการปฏิบัติงานให้มีการตรวจวัดค่าสะท้อนแสงของเครื่องหมายจราจรในปริมาณงาน ไม่น้อยกว่า 10 ตำแหน่งแต่ละตำแหน่งอย่างน้อย 3 ค่า และในทุกช่วงเวลา 1 ชั่วโมง ให้ตรวจสอบมาตรฐานเครื่องมือ(Standardization)และปรับค่าให้ถูกต้อง

ตารางที่ 1 แสดงเกณฑ์กำหนดคุณลักษณะเครื่องหมายจราจร

รายการที่กำหนด	สีจราจร	วัสดุเทอร์โมพลาสติก
1 วัสดุ 1.1 ข้อกำหนด 1.2 การใช้งาน	มอก. จด 45 - 2541 ชนิดที่ 2 พ่น	มอก. 542 - 2530 ระดับ 1 พ่นรีดหรือปาดลาก
2 การตรวจสอบคุณลักษณะขณะทำงาน 2.1 ความหนาเมื่อแห้ง มิลลิเมตร พ่น รีดหรือ ปาดลาก 2.2 อัตราการใช้ลูกแก้วโรยจากเครื่อง	≥ 0.2 - ≥ 400	≥ 3.0 ≥ 3.0 ≥ 400
3 ตรวจสอบคุณลักษณะเมื่อปีเสร็จทันที(ตรวจรับงาน) 3.1 ความหนาเมื่อแห้งมิลลิเมตร 3.2 การมองเห็นในเวลากลางคืน 3.2.1 การสะท้อนแสง (Retroreflectivity) , mcd.lx . m ⁻¹ . s ⁻² สีขาว สีเหลือง	≥ 0.2 ≥ 300 ≥ 200	≥ 3.0 ≥ 300 ≥ 200
4 การตรวจสอบคุณลักษณะการใช้งานระยะยาวประกัน 4.1 การมองเห็นในเวลากลางคืน 4.1.1 การสะท้อนแสง (Retroreflectivity) , mcd.lx . m ⁻¹ . s ⁻² สีขาว สีเหลือง	6 เดือน 1 ครั้ง 12 เดือน 1 ครั้ง ≥ 150 ≥ 100	12 เดือน 1 ครั้ง 24 เดือน 1 ครั้ง ≥ 150 ≥ 100
5 ระยะยาวประกัน	12 เดือน	24 เดือน



องค์การบริหารส่วนจังหวัดพิษณุโลก

กองช่าง

ฝ่ายสำรวจและออกแบบ

แบบแสดง

เครื่องหมายจราจรบนผิวทาง
(ข้อกำหนดการก่อสร้าง)

เขียนแบบ
(นายธีระศักดิ์ ปานมณี)
ผู้ช่วยนายช่างเขียนแบบ

วิศวกร
(นายศราวุธ แสงเกตุ)
วิศวกรโยธาชำนาญการ

ตรวจ
(นายณัฐวุฒิ ศรีมงคล)
หัวหน้าฝ่ายสำรวจและออกแบบ

ตรวจ
(นายบุญชา หินจุฬพันธ์)
ผู้อำนวยการกองช่าง

เห็นชอบ
(นางเวียงมาศ ธีระแนว)
รองปลัดองค์การบริหารส่วนจังหวัดพิษณุโลก

เห็นชอบ
(นางสาวไพโร โทธรรม)
ปลัดองค์การบริหารส่วนจังหวัดพิษณุโลก

เห็นชอบ
(นายอภัยชัย หิวงษ์สมบัติ)
รองนายกองค์การบริหารส่วนจังหวัดพิษณุโลก

อนุมัติ
(นายมนต์ชัย วิวัฒน์ธนาฒย์)
นายกองค์การบริหารส่วนจังหวัดพิษณุโลก


แบบแสดง

มาตราส่วน

เลขที่แบบ


วัน เดือน ปี

องค์การบริหารส่วนจังหวัดพิษณุโลก
www.ppao.go.th

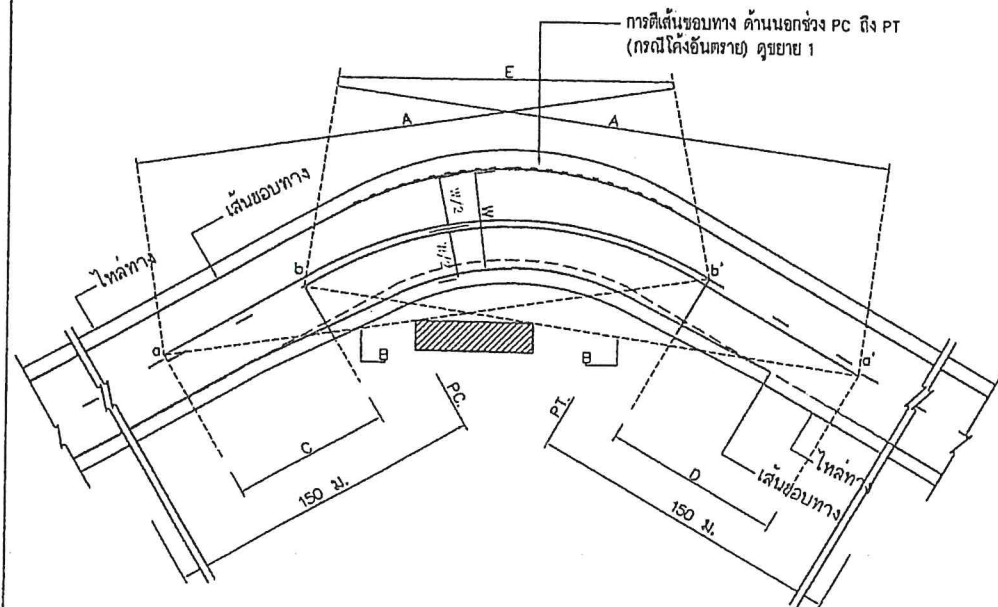

- A = ระยะมองเห็นต่ำสุดสำหรับการแข่ง (ดูจากตาราง)
 B = แนวสายตา
 C = บริเวณห้ามแซง a ถึง b
 D = บริเวณห้ามแซง a' ถึง b'
 a, a' = จุดเริ่มต้นตรงบริเวณห้ามแซง
 b, b' = จุดปลายบริเวณห้ามแซง
 E = เส้นทึบอาจเหลื่อมกันได้

การตีเส้นจราจรบริเวณโค้งราบ
 ไม่แสดงมาตราส่วน

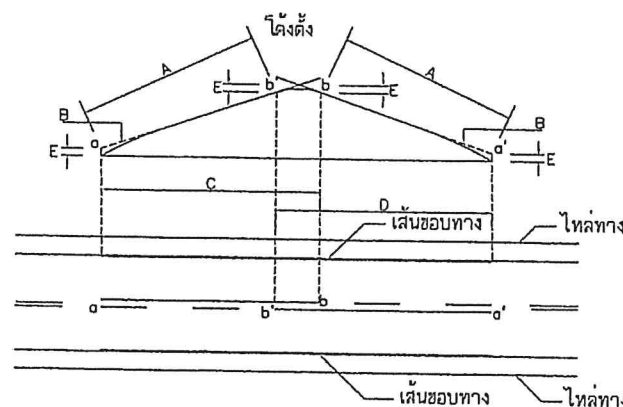



- A = ระยะมองเห็นต่ำสุดสำหรับการแข่ง (ดูจากตาราง)
 B = แนวสายตา
 C = บริเวณห้ามแซง a ถึง b
 D = บริเวณห้ามแซง a' ถึง b'
 E = 1.15 ม.
 a, a' = จุดเริ่มต้นตรงบริเวณห้ามแซง
 b, b' = จุดปลายบริเวณห้ามแซง

การตีเส้นจราจรบริเวณโค้งตั้ง
 ไม่แสดงมาตราส่วน


ขนาดและระยะเครื่องหมายจราจรบนผิวทาง

ก) เส้นแบ่งทิศทางจราจร



1. เส้นประเดี่ยว

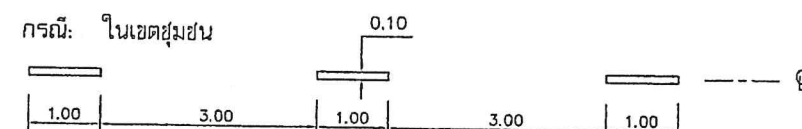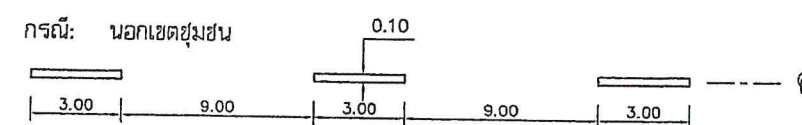


2. เส้นทึบ

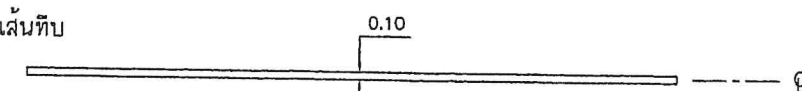

3. เส้นคู่

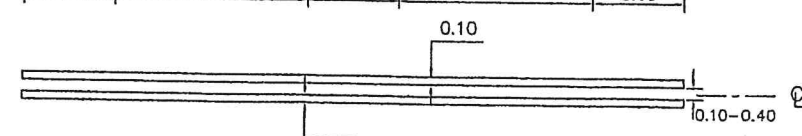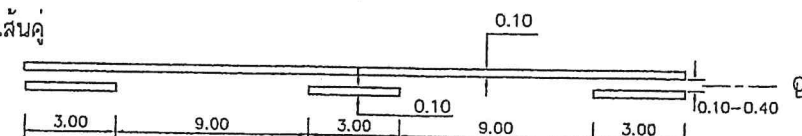

ข) เส้นขอบทาง

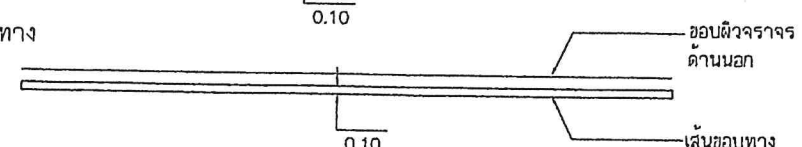

รายการประกอบแบบ

- มิติต่างๆ มีหน่วยเป็นเมตรนอกจากระบุเป็นอย่างอื่น
- เส้นแบ่งทิศทางจราจร ใช้เส้นสีเหลือง ขนาดกว้าง 10 ซม. ตีเส้นที่กึ่งกลางผิวจราจรตลอดแนว
 - เส้นประเป็นเส้นสีเหลืองแบ่งทิศทางของการจราจรบนสายทาง 2 ช่องจราจร

ในบริเวณที่ยอมให้รถแซงขึ้นหน้ากันได้สองทิศทาง
 ขนาด ความยาว และการเว้นช่องของเส้นประกำหนดไว้ดังนี้

 - ทางหลวงนอกเขตชุมชน เส้นยาว 3 ม. เว้นช่อง 9 ม.
 - ทางหลวงในเขตชุมชน เส้นยาว 1 ม. เว้นช่อง 3 ม.
 - เส้นทึบเดี่ยว เป็นเส้นทึบสีเหลือง ใช้เป็นเส้นแบ่งทิศทางจราจรในบริเวณที่ห้ามแซงสายทาง 2 ช่องจราจรหรือบริเวณก่อนถึงทางแยก

ห้ามรถเปลี่ยนช่องจราจรความยาวเส้นทึบต้องไม่น้อยกว่า 24 ม.
 - เส้นประคู่กับเส้นทึบ เป็นเส้นสีเหลืองทึบ คู่ขนานไปกับเส้นประสีเหลืองโดยเส้นทั้งสองทางกันเท่ากับความกว้างของเส้นประ ให้ใช้เส้นทึบคู่กับเส้นประเป็นเส้นทิศทางจราจร

ในบริเวณที่ห้ามรถที่มาจากทิศทางหนึ่งแซง แต่ยอมให้รถที่มาจากด้านตรงข้ามแซงได้ ด้านที่ห้ามแซงใช้เส้นทึบ ส่วนด้านที่ยอมให้แซงใช้เส้นประ
 - การตีเส้นห้ามแซง บริเวณทางโค้งราบและทางโค้งแนวตั้งให้อยู่ในดุลยพินิจของผู้ควบคุมงานก่อสร้าง

2.5 กรณีที่ผิวจราจรกว้าง 5 ม. หรือน้อยกว่าไม่มีไหล่ทาง ไม่ต้องตีเส้นแบ่งทิศทางจราจรให้เฉพาะบริเวณที่เป็นชุมชนที่อยู่อาศัย, บริเวณห้ามแซง, ระยะ 30 เมตร ก่อนถึงบริเวณดังกล่าวและภายในโค้งที่มีรัศมีต่ำกว่า 300 เมตร, ระยะ 30 เมตร ก่อนถึงป้ายหยุดและบริเวณที่มีอุบัติเหตุบ่อยครั้ง
- เส้นขอบทาง ให้ใช้เส้นทึบสีขาว ขนาดกว้าง 10 ซม. ทั้ง 2 ข้าง ตลอดแนว
- สีทากบนผิวจราจรที่มีผิวเรียบทั้งหมด (เคบซีล, แอสฟัลต์คอนกรีต, คอนกรีตเสริมเหล็ก) ให้ใช้สีเทอร์โมพลาสติก ตาม มอก. 542 หนาไม่น้อยกว่า 3 มม.

หมายเหตุ

คัดลอก อ้างอิง จากแบบมาตรฐานงานทาง
 สำหรับ อบท. โดยกรมทางหลวงชนบท

ตารางที่ 1 ระยะทางมองเห็นต่ำสุด สำหรับการแข่งที่ความเร็วต่างๆ

ความเร็วสำคัญ (กม./ชม.)	ระยะมองเห็นต่ำสุดสำหรับการแข่ง (ม.)
50	150
60	180
70	210
80	240
90	275
100	315

ขนาดความกว้างของเส้นจราจรกว้าง 0.10 เมตร หรือผู้ออกแบบกำหนดไว้ในแบบก่อสร้างเป็นอย่างอื่น



องค์การบริหารส่วนจังหวัดพิษณุโลก
 กองช่าง
 ฝ่ายสำรวจและออกแบบ

แบบแสดง

เครื่องหมายจราจรบนผิวทาง
 (ตีเส้นจราจร)

เขียนแบบ
 (นายจิระศักดิ์ ปานมณี)
 ผู้ช่วยนายช่างเขียนแบบ

วิศวกร
 (นายศราวุธ แสงเกตุ)
 วิศวกรโยธาชำนาญการ

ตรวจ
 (นายณัฐวุฒิ ศรีมงคล)
 หัวหน้าฝ่ายสำรวจและออกแบบ

ตรวจ
 (นายบุญชา พิณจุฬพันธ์)
 ผู้อำนวยการกองช่าง

เห็นชอบ
 (นางเวียงมาศ ธีระแนว)
 รองปลัดองค์การบริหารส่วนจังหวัดพิษณุโลก

เห็นชอบ
 (นายสิริไพร โกรธธรรม)
 ปลัดองค์การบริหารส่วนจังหวัดพิษณุโลก


เห็นชอบ
 (นายธีรวิชัย พึ่งสมบัติ)
 รองนายกองค์การบริหารส่วนจังหวัดพิษณุโลก

อนุมัติ
 (นายมนต์ชัย วิวัฒน์ธนาฒย์)
 นายกองค์การบริหารส่วนจังหวัดพิษณุโลก


แบบแสดง
 มาตรฐาน

เลขที่แบบ
 วันที่ เดือน ปี


องค์การบริหารส่วนจังหวัดพิษณุโลก
 www.ppao.go.th

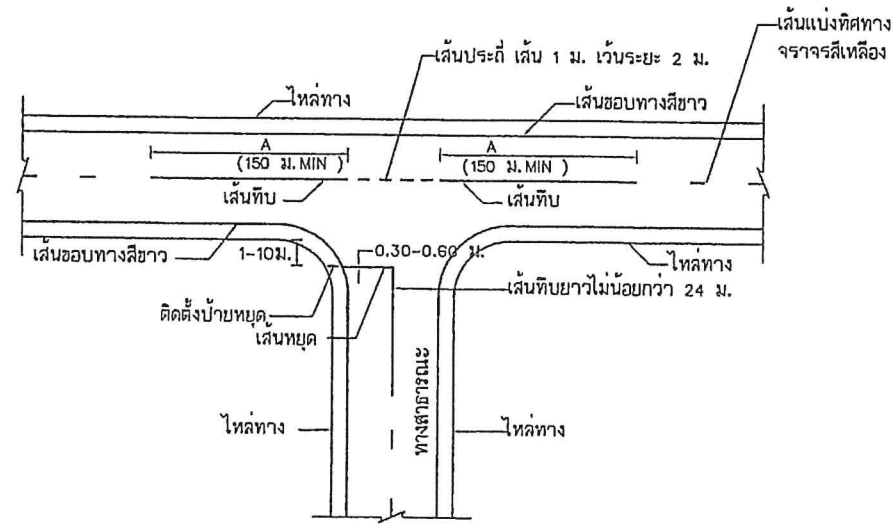


การตีเส้นจราจรทางแยก
(ทางสาธารณะ)

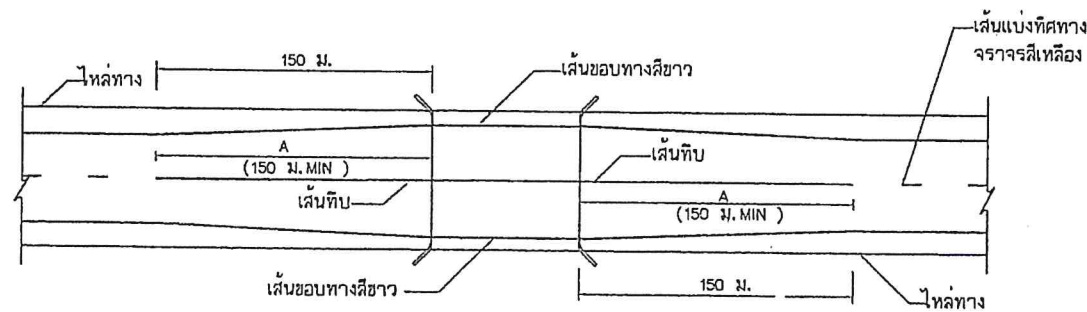


การตีเส้นจราจรกรณีความกว้างสะพานมากกว่าความกว้างผิวจราจรถนน
ไม่แสดงมาตราส่วน

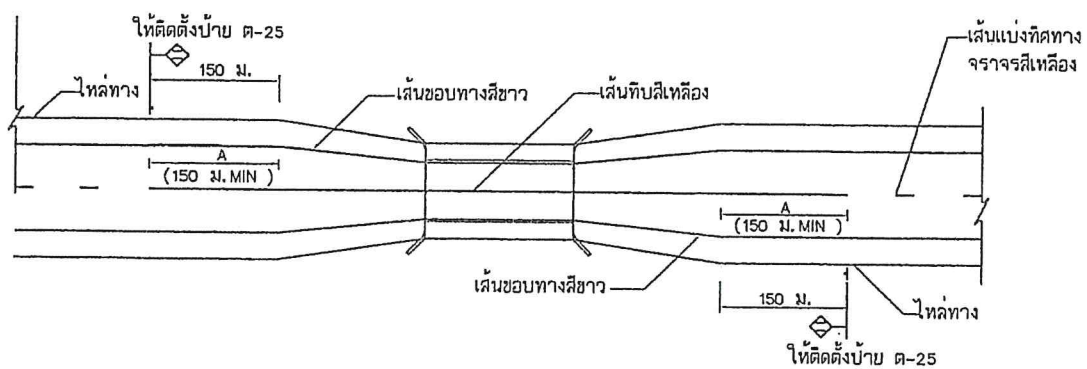

การตีเส้นจราจรกรณีความกว้างสะพานน้อยกว่าความกว้างผิวจราจรถนน
ไม่แสดงมาตราส่วน

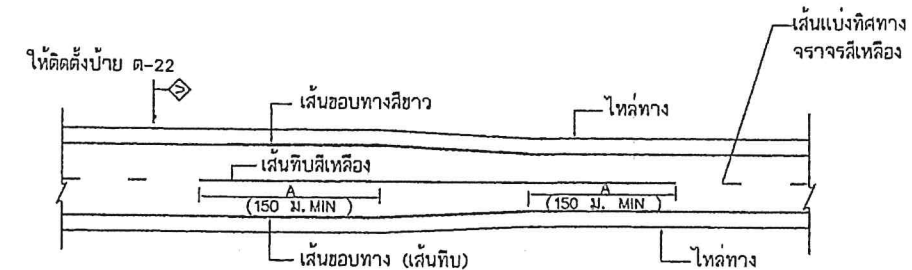

การตีเส้นจราจร กรณีความกว้างของช่องจราจรลดลง
ไม่แสดงมาตราส่วน

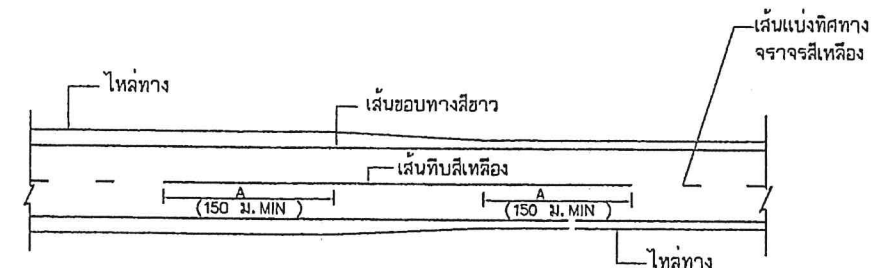

การตีเส้นจราจร กรณีความกว้างของไหล่ทางลดลง
ไม่แสดงมาตราส่วน



องค์การบริหารส่วนจังหวัดพิษณุโลก
กองช่าง
ฝ่ายสำรวจและออกแบบ

แบบแสดง

เครื่องหมายจราจรบนผิวทาง
(ตีเส้นจราจร)

เขียนแบบ
(นายจิระศักดิ์ ปานมณี)
ผู้ช่วยนายช่างเขียนแบบ

วิศวกร
(นายศราวุธ แสงเกิด)
วิศวกรโยธาชำนาญการ

ตรวจ
(นายณัฐวุฒิ ศรีมงคล)
หัวหน้าฝ่ายสำรวจและออกแบบ

ตรวจ
(นายปัญญา พิณจุฬพันธ์)
ผู้อำนวยการกองช่าง

เห็นชอบ
(นางเวียงมาศ ริระแนว)
รองปลัดองค์การบริหารส่วนจังหวัดพิษณุโลก

เห็นชอบ
(นางสาวไพร่ โกรธรวม)
ปลัดองค์การบริหารส่วนจังหวัดพิษณุโลก


เห็นชอบ
(นายอวยชัย พึ่งสมบัติ)
รองนายกองค์การบริหารส่วนจังหวัดพิษณุโลก

อนุมัติ
(นายมนต์ชัย วิวัฒน์ธนาสัย)
นายกองค์การบริหารส่วนจังหวัดพิษณุโลก


แบบแสดง
มาตราส่วน

เลขที่แบบ
วัน เดือน ปี


องค์การบริหารส่วนจังหวัดพิษณุโลก
www.ppao.go.th

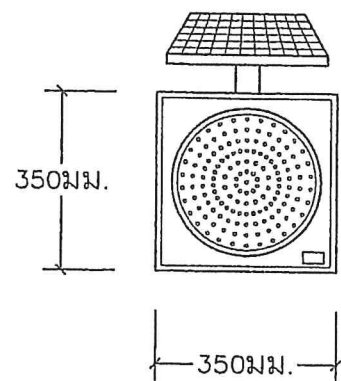

รูปด้านหน้า

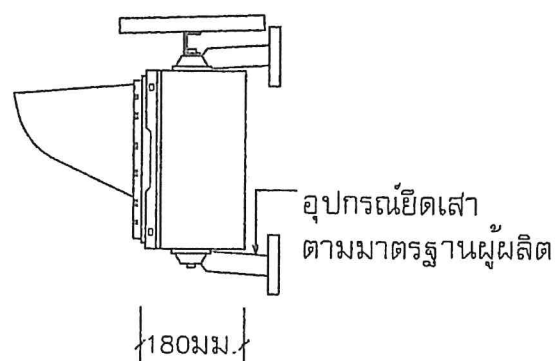

รูปด้านข้าง

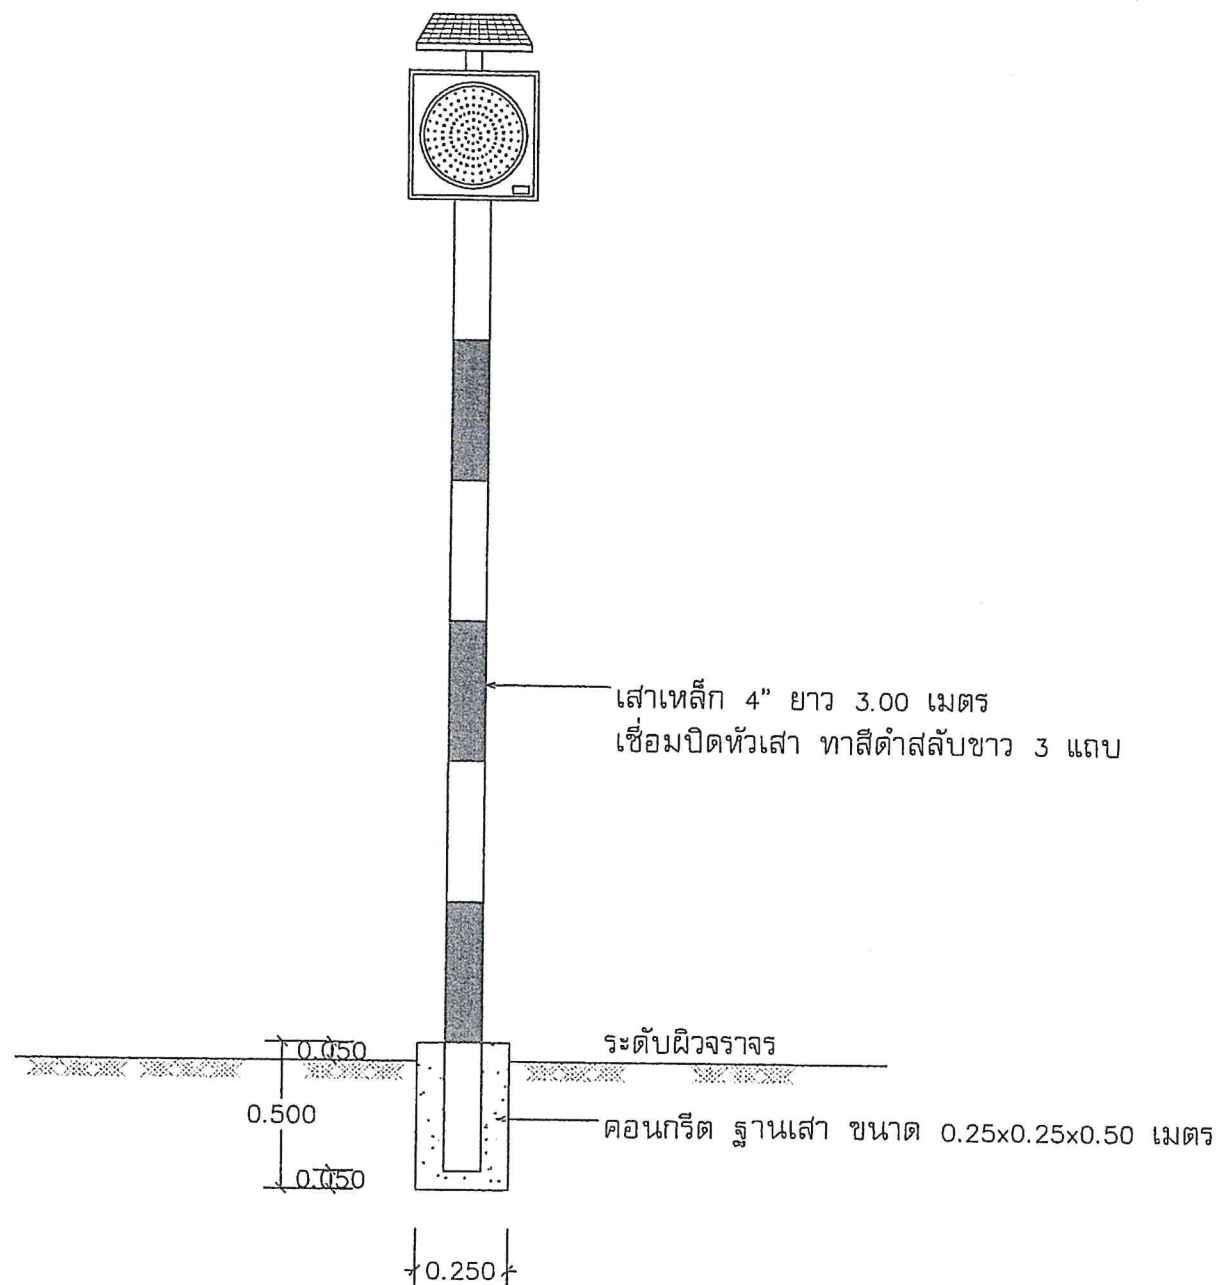

สัญญาณไฟกระพริบ ชนิด พลังงานแสงอาทิตย์

รายละเอียดคุณสมบัติ (Technical data)

แผงโซลาร์เซลล์ Solar cell panel	แบบ (Type)	ชนิด Silicon ชั้นเดียว
	ผลิตพลังงาน (Power)	10 วัตต์ (W)
	แรงดัน (Voltage)	ไม่ต่ำกว่า 15 (V)
แบตเตอรี่ Battery	แบบ (Type)	Free Maintenance
	แรงดัน (Voltage)	12 โวลต์/12 แอมป์
	กระแส (Current)	12 แอมป์
อุปกรณ์ส่องสว่าง LEDs (Light Emitting Diode)	สี (Color)	เหลือง (Yellow)
	จำนวน (Quantity)	230 (Pcs)
	ความเข้มของการส่องสว่าง (Luminous Intensity)	1,000,000 mcd.
	อายุการใช้งาน (Life time)	มากกว่า 100,000 ชม. (Hours.)
	อัตราการกระพริบ (Flashing rate)	60 ครั้ง/นาที (+/- 4ครั้ง/นาที)
	ระยะเวลา (Operation time)	มากกว่า 48 ชม. (Hours.)
ขนาดของโคม	ขนาด (Size)	Ø300มม.(mm.)
โคม (Body)	สี (Color)	ดำ (Black)
	แบบ (Type)	ABS or Polycarbonate

หมายเหตุ -ขนาดและรูปแบบของดวงโคมอาจเป็นไปตามขนาดและรูปแบบของผู้ผลิต
-คุณสมบัติจะต้องไม่น้อยกว่าที่กำหนดในแบบแปลน
-ให้ผู้รับจ้างนำรายละเอียดเสนอคณะกรรมการฯ ก่อนติดตั้ง



องค์การบริหารส่วนจังหวัดพิษณุโลก

กองช่าง

ฝ่ายสำรวจและออกแบบ

แบบแสดง

สัญญาณไฟกระพริบ
(พลังงานแสงอาทิตย์)

เขียนแบบ
(นายธีระศักดิ์ ปานเมธี)
ผู้ช่วยนายช่างเขียนแบบ

วิศวกร
(นายศราวุธ แสงเกิด)
วิศวกรโยธาชำนาญการ

ตรวจ
(นายณัฐวุฒิ ศรีมงคล)
หัวหน้าฝ่ายสำรวจและออกแบบ

ตรวจ
(นายบัญชา หินจุฬพันธ์)
ผู้อำนวยการกองช่าง

เห็นชอบ
(นางเวียงมาศ ชีระแนว)
รองปลัดองค์การบริหารส่วนจังหวัดพิษณุโลก

เห็นชอบ
(นางสาวไพโรจน์ โกธธรรม)
ปลัดองค์การบริหารส่วนจังหวัดพิษณุโลก

เห็นชอบ
(นายอรรถชัย พึ่งสมบัติ)
รองนายกองค์การบริหารส่วนจังหวัดพิษณุโลก


อนุมัติ
(นายสมานชัย วิวัฒนาภรณ์)
นายกองค์การบริหารส่วนจังหวัดพิษณุโลก

แบบแสดง


มาตราส่วน

เลขที่แบบ วัน เดือน ปี




องค์การบริหารส่วนจังหวัดพิษณุโลก
www.ppa.go.th

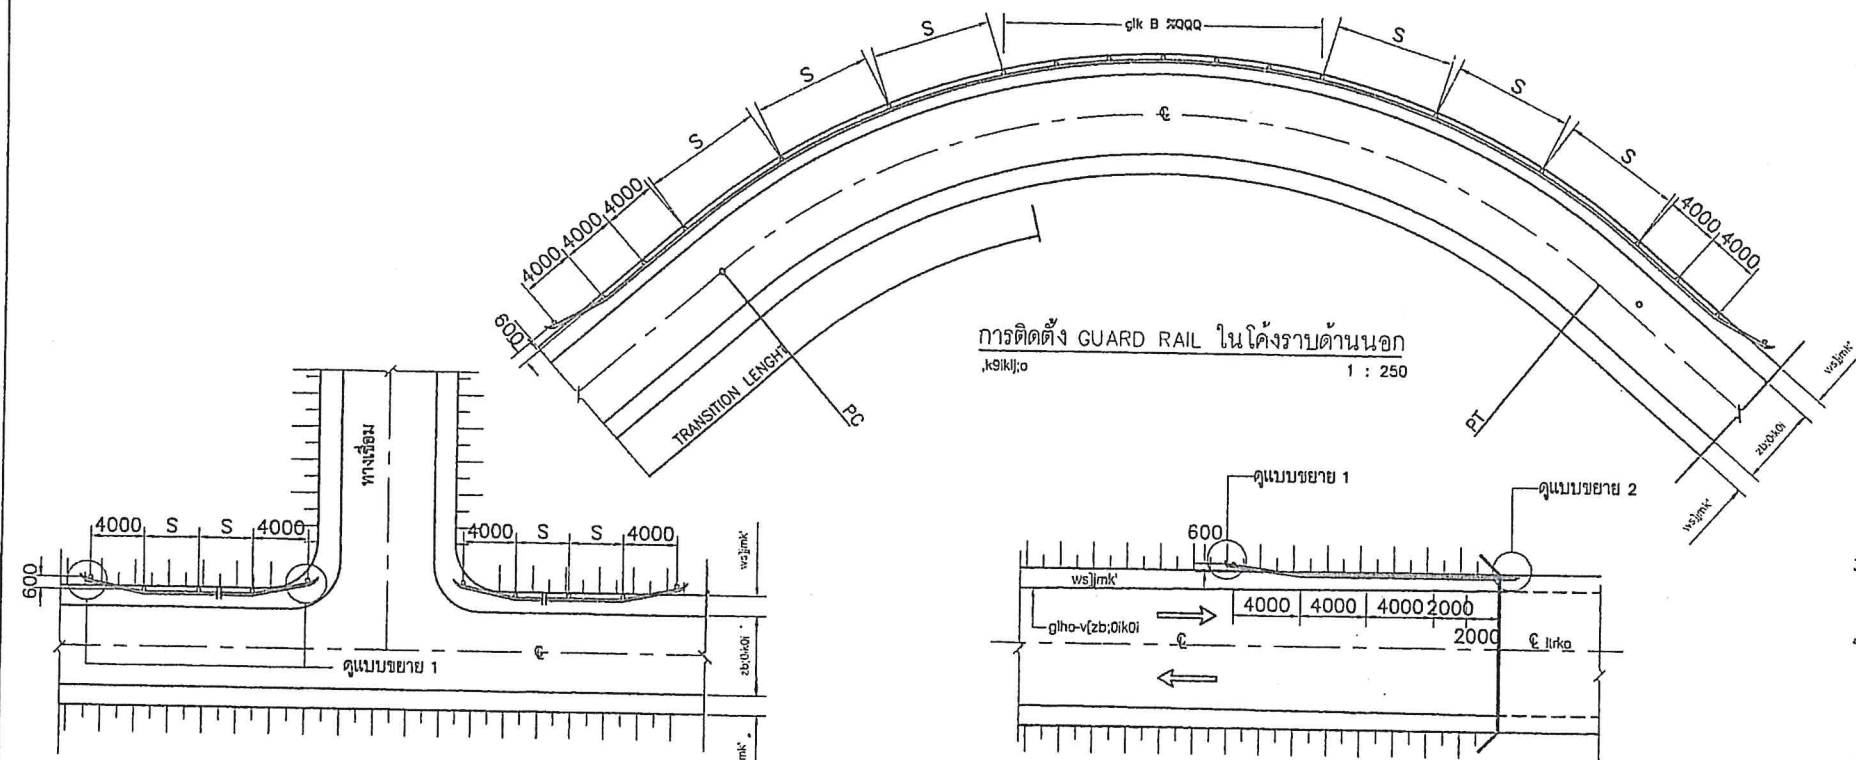


การติดตั้ง GUARD RAIL กรณีมีทางเชื่อม
1 : 250

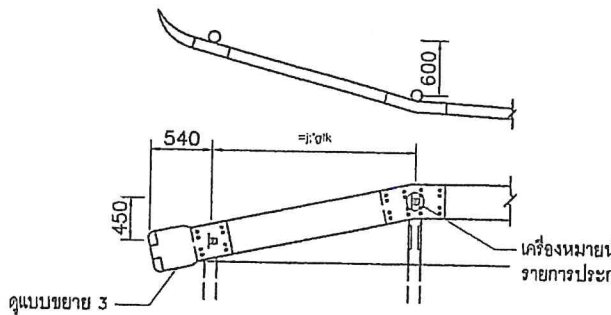


แบบขยาย 1 แสดงการติดตั้งและพับปลาย GUARD RAIL
1 : 30

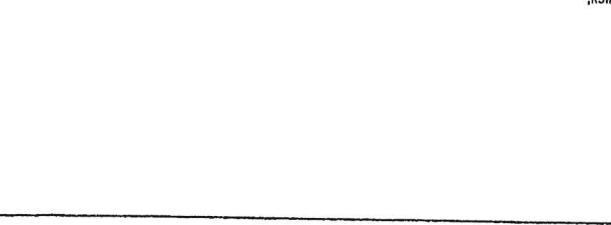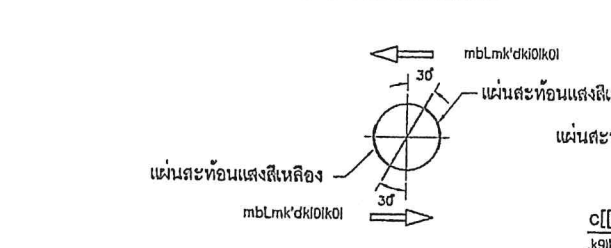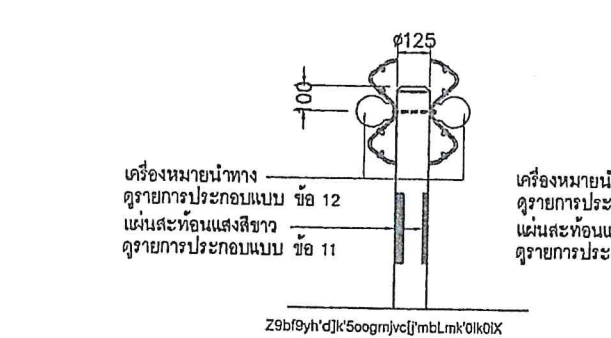

แบบขยาย 2 แสดงการยึดติดกับราวสะพานหรือ CONCRETE BARRIER
1 : 30

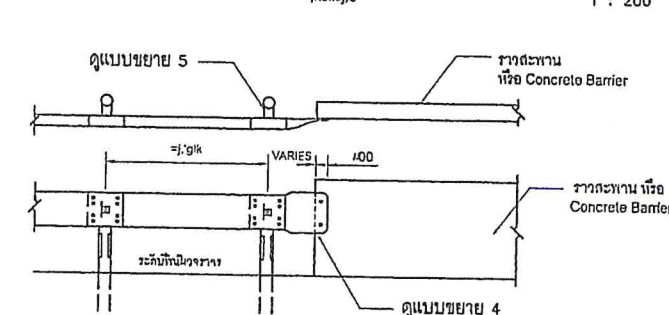

แบบขยาย 3 แสดงการติดตั้งและพับปลาย GUARD RAIL
1 : 30

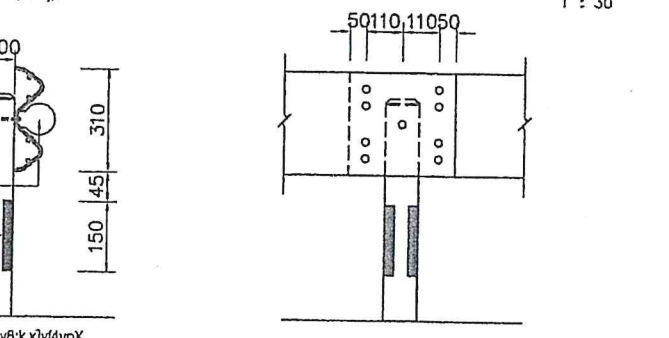

รายการประกอบแบบ


- มิติทั้งหมดเป็นมิลลิเมตร นอกจากที่ระบุไว้เป็นอย่างอื่น
- GUARD RAIL จะต้องมีความแข็งแรง ดังนี้

GUARD RAIL	ชั้น	ชนิด	การต้านแรงดึง MIN. TENSILE STRENGTH ก.ก./ม.ม.	การบิด ELONGATION ไม่ต่ำกว่า (ร้อยละ)	ระยะโก่ง (MAX. DEFLECTION)	
					MAX. LOAD TRAFFIC FACE UP ก.ก.	MAX. LOAD TRAFFIC FACE DOWN ก.ก.
2	1	41	21	680	50	545
2	2	41	21	910	75	720

- ชั้นของ GUARD RAIL ใช้ชั้นที่ 2. โดยมีความหนาของแผ่นเหล็กที่ใช้ในการผลิตไม่น้อยกว่า 2.5 มิลลิเมตร
- ชนิดของ GUARD RAIL แบ่งเป็น 2 ชนิด ดังนี้
- ชนิดที่ 1. อับสัณฐาน อย่างน้อย 550 กรัม/ม²
- ชนิดที่ 2. อับสัณฐาน อย่างน้อย 1,100 กรัม/ม²
- GUARD RAIL ชนิดที่ 2. ใช้ในกรณีที่ต้องการให้ความต้านทานการสึกกร่อนเป็นพิเศษ เช่น เส้นทางที่อยู่ติดทะเล
- ในกรณีที่ใช้ GUARD RAIL ยาว 25 ม. ให้มี BACK UP PLATE ชั้นและชนิดเดียวกันกับ GUARD RAIL ยาว 300 มม. ที่เสากลาง
- เสาเหล็กกลมชุบสังกะสี (GALVANIZED STANDARD STEEL PIPE)
 - ติดด้านข้าง ขนาดเส้นผ่าศูนย์กลาง ไม่น้อยกว่า 100 มม. หนาไม่น้อยกว่า 4 มม.
 - ติดกลาง ขนาดเส้นผ่าศูนย์กลาง ไม่น้อยกว่า 125 มม. หนาไม่น้อยกว่า 4 มม.
- ช่องว่างระหว่างเสา (S) ให้เป็นไปตามข้อกำหนด ดังนี้

R = RADIUS OF CURVE (M)	S (M)
ON TANGENT OR R ≥ 50	4.00
R < 50	2.00

- บนทางโค้งซึ่งมีรัศมีค่าน้อยกว่า 6.00 ม. โค้งราบมีรัศมีค่าน้อยกว่า 150 ม. หรือ ด้าน TOE SLOPE ที่มีร่อนน้ำลึกกว่า 1.50 ม. หรือเป็นแม่น้ำ เป็นต้น ควรใส่ GUARD RAIL แทนหลักนำโค้ง (GUIDE POST) ซึ่งสูงจากแนวระดับถนนและความยาวไว้ในแบบแปลน
- GUARD RAIL ในทางโค้ง R < 50 ม. ให้ติดโค้งจากโรงงาน หาก R > 50 ม. สามารถติดโค้งหน้างานได้
- GUARD RAIL ติดตั้งอยู่ขอบไหล่ทาง ด้านข้างถนนเพื่อความปลอดภัยและกลางถนนเพื่อแบ่งทิศทางจราจร
- รายละเอียดคุณสมบัติเฉพาะ และวิธีการทดสอบที่ไม่ได้กำหนดไว้ในแบบนี้เป็นไปตาม มอก. 248
- สำหรับโครงการก่อสร้างทางหลวงชนบทโดยทั่วไปให้ใช้ GUARD RAIL ชั้นที่ 2. ชนิดที่ 1. เว้นแต่ผู้ออกแบบจะกำหนดเป็นอย่างอื่น
- ในกรณีที่ไม่สามารถติดตั้งได้ตามระยะที่กำหนด ให้มีเสาเหล็กกลมฝังในดินไม่น้อยกว่า 0.50 ม. แล้วหุ้มด้วยคอนกรีตให้มั่นคงแข็งแรงทั้งนี้จะต้องได้รับความเห็นชอบจากวิศวกรคุมงาน
- แผ่นสะท้อนแสง มีค่าสัมประสิทธิ์การสะท้อนแสงไม่น้อยกว่า ระดับที่ 2. ตาม มอก. 606
- ติดตั้งแผ่นสะท้อนแสงสีขาวสำหรับด้านข้างถนนและสีเหลืองสำหรับกลางถนน
- ระยะการติดตั้งเครื่องหมายนำทางบน GUARD RAIL บริเวณคอสะพานติดตั้งทุกระยะ 4.00 ม. บริเวณแนวโค้งราบให้ใช้ตามระยะห่างของเสาหลักนำโค้งตอนที่อยู่โค้ง บริเวณโค้งตั้งหรือทางตรงให้ติดตั้ง 24.00 ม. บริเวณทางแยกให้วางห่างกัน 12.00 ม. หรือตามที่ผู้ออกแบบระบุ

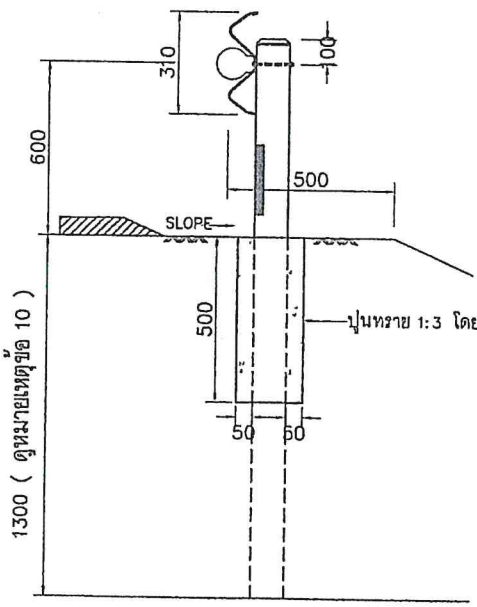

แบบขยาย 4 แสดงการติดตั้งและพับปลาย GUARD RAIL
1 : 30



องค์การบริหารส่วนจังหวัดพิษณุโลก
กองช่าง
ฝ่ายสำรวจและออกแบบ

แบบมาตรฐาน
GUARD RAIL
(แสดงการติดตั้ง)

เขียนแบบ
(นายจิระศักดิ์ ปานมณี)
ผู้ช่วยนายช่างเขียนแบบ

วิศวกร
(นายศราวุธ แสงเกิด)
วิศวกรโยธาชำนาญการ

ตรวจ
(นายณัฐวุฒิ ศรีมงคล)
หัวหน้าฝ่ายสำรวจและออกแบบ

ตรวจ
(นายบุญชา พิณกุลพันธ์)
ผู้อำนวยการกองช่าง

เห็นชอบ
(นางเวียงมาศ ธีระเนาว)
รองปลัดองค์การบริหารส่วนจังหวัดพิษณุโลก

เห็นชอบ
(นางสาวไพโร ไกรธรรม)
ปลัดองค์การบริหารส่วนจังหวัดพิษณุโลก

เห็นชอบ
(นายอริชัย หังสมบัติ)
รองนายกองค์การบริหารส่วนจังหวัดพิษณุโลก

อนุมัติ
(นายมนตรี วิจิตรสมบัติ)
นายกองค์การบริหารส่วนจังหวัดพิษณุโลก


แบบแสดง
มาตรฐาน

เลขที่แบบ
วันที่ เดือน ปี


องค์การบริหารส่วนจังหวัดพิษณุโลก
www.ppa.go.th

s,kpgs96
8yfjvd vkh'vb' Okdc[[.k9i[ko'komk'
lesiy[vxm' Ffpdi,mk's]'=o[m


23/37

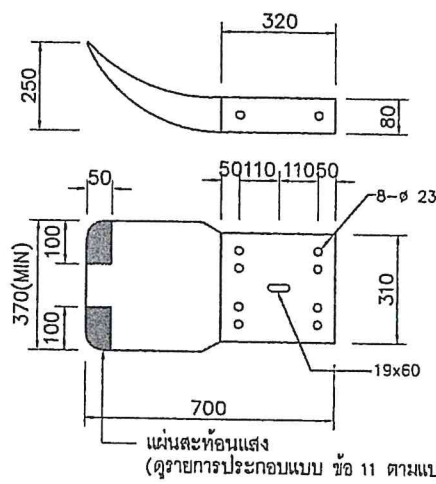


c[[-pkp \$ czjox]kp
.k9iklj;o 1 : 10

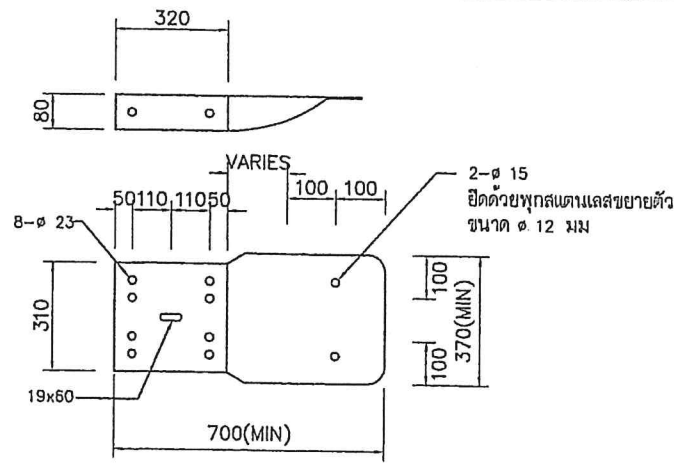


c[[-pkp % czjox]kp
.k9iklj;o 1 : 10

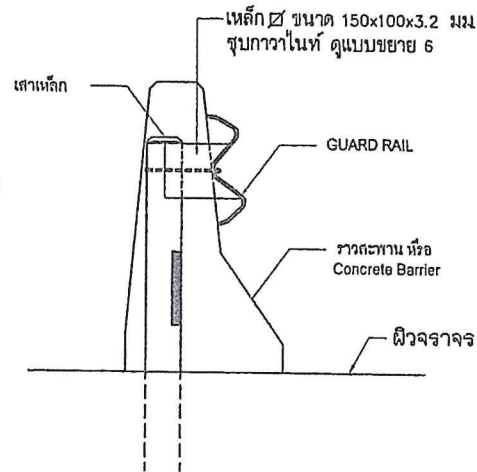


c[[-pkp *
.k9iklj;o 1 : 10

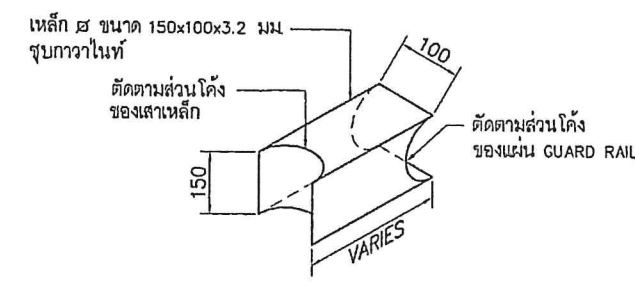


แบบขยาย 6 เหล็กกล่องสำหรับปรับระยะ
w.jclif,k9iklj;o

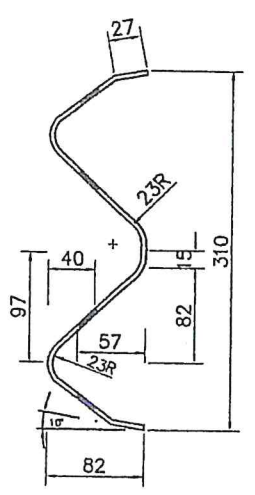


i~x9yf GUARD RAIL
.k9iklj;o 1 : 3

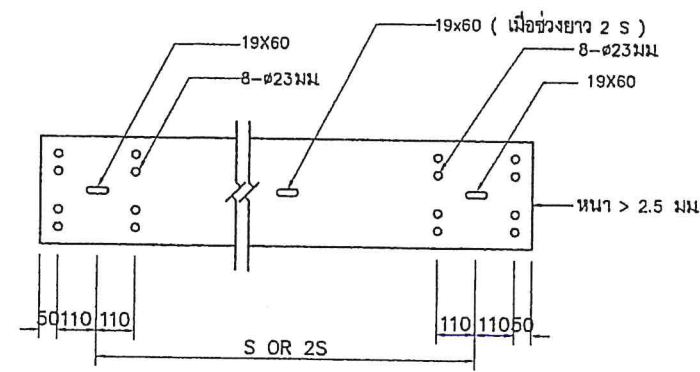


i~xfhksohk GUARD RAIL
.k9iklj;o 1 : 3

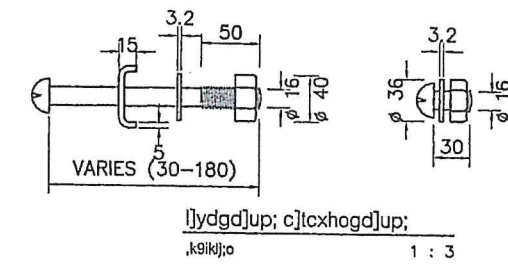


[jydg]up; c[icxhgd]up;
.k9iklj;o 1 : 3

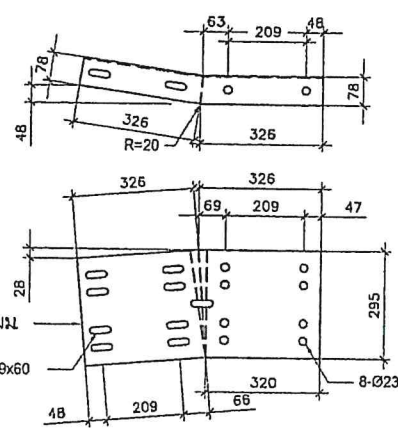

czjoxtdy[syd,6,
.k9iklj;o 1 : 10

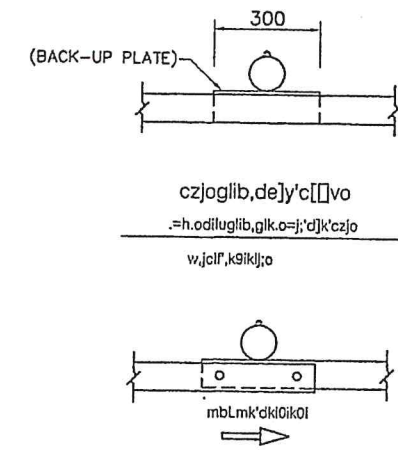

แบบแสดงการต่อทาบแผ่น GUARD RAIL
w.jclif,k9iklj;o

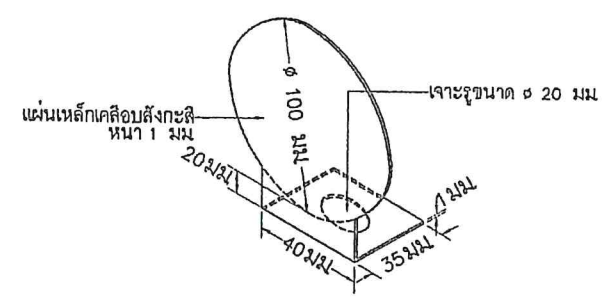

แบบแสดงเครื่องหมายนำทาง
(ดูรายการประกอบแบบ ข้อ 3)

รายการประกอบแบบ

- มิติทั้งหมดเป็นมิลลิเมตร นอกจากที่ระบุไว้เป็นอย่างอื่น
- สลักเกลียว (BOLT & NUT) รวมทั้งแหวนรองจะต้องอบสังกะสี ตาม มอก.171 ชั้นคุณภาพดี 5.8
- เครื่องหมายนำทางเป็นลักษณะวงกลม มีเส้นผ่าศูนย์กลาง 10 ซม. ผลิตจากแผ่นเหล็กเคลือบสังกะสี หนาไม่น้อยกว่า 1 มม. ติดแผ่นสะท้อนแสง ที่มีประสิทธิภาพการสะท้อนแสง ระดับที่ 9. (TYPE 9.) ตามมาตรฐาน มอก. 606 หรือเทียบเท่า โดยส่วนปลายมีการพับขอบและ เจาะรูขนาด φ 20 มม. เพื่อใช้ในการร้อยกับสกรูสำหรับการติดตั้งบนราวกันอันตราย ติดแผ่นสะท้อนแสงสีขาวสำหรับด้านข้างถนนและสีเหลืองสำหรับกลางถนน
- รูปแบบทางเรขาคณิตของป้ายสะท้อนแสงสามารถเปลี่ยนแปลงได้แต่ต้องมีพื้นที่การสะท้อนแสง ไม่น้อยกว่า 75 ตารางเซนติเมตร
- เครื่องหมายนำทางสำหรับทางหลวงชนบททั่วไปใช้ชนิดติดแผ่นสะท้อนแสงด้านเดียว
- แผ่นปลาย GUARD RAIL บริเวณที่จะยึดติดกับราวสะพานหรือ CONCRETE BARRIER ให้ปรับความยาวปลายแผ่น GUARD RAIL ให้เรียบเพื่อสามารถยึดปลายแผ่นได้
- กรณีที่ไม่สามารถติดตั้งเสาเหล็ก ตามรูปแบบปกติได้ เนื่องจากสภาพพื้นที่ ให้ใช้เหล็กกล่อง ในแบบขยาย 6 ในการปรับระยะแผ่น GUARD RAIL สำหรับยึดติดกับเสาเหล็ก



องค์การบริหารส่วนจังหวัดพิษณุโลก
กองช่าง
ฝ่ายสำรวจและออกแบบ

แบบแสดง

แบบมาตรฐาน
GUARD RAIL
(แสดงการติดตั้ง)

เขียนแบบ
(นายจิระศักดิ์ ปานมณี)
ผู้ช่วยนายช่างเขียนแบบ

วิศวกร
(นายสุรารักษ์ แสงเกตุ)
วิศวกรโยธาชำนาญการ

ตรวจ
(นายณัฐวุฒิ ศรีมงคล)
หัวหน้าฝ่ายสำรวจและออกแบบ

ตรวจ
(นายบุญชา พิณจุฬพันธ์)
ผู้อำนวยการกองช่าง

เห็นชอบ
(นางเวียงมาศ ธีระแนว)
รองปลัดองค์การบริหารส่วนจังหวัดพิษณุโลก

เห็นชอบ
(นายสิริไพร โกรธธรรม)
ปลัดองค์การบริหารส่วนจังหวัดพิษณุโลก

เห็นชอบ
(นายธวัชชัย หังสสมบัติ)
รองนายกองค์การบริหารส่วนจังหวัดพิษณุโลก

อนุมัติ
(นายสมนชัย วิวัฒน์บุญ)
นายกองค์การบริหารส่วนจังหวัดพิษณุโลก

แบบแสดง

มาตราส่วน

เลขที่แบบ

วัน เดือน ปี

s,kpgs96
By[f]vd vkh'vb' 0kdc[[.k9i[ko'komk'
lesiy[vxm" Ffpdi,mk's];'=o[m

24/37



องค์การบริหารส่วนจังหวัดพิษณุโลก

กองช่าง

ฝ่ายสำรวจและออกแบบ

แบบแสดง

แบบมาตรฐาน
การตี RUMBLE STRIPS

เขียนแบบ
(นายจิระศักดิ์ ปานมณี)
ผู้ช่วยนายช่างเขียนแบบ

วิศวกร
(นายศราวุธ แสงเกิด)
วิศวกรโยธาชำนาญการ

ตรวจ
(นายณัฐวุฒิ ศรีมงคล)
หัวหน้าฝ่ายสำรวจและออกแบบ

ตรวจ
(นายบัญชา หินจุฬพันธ์)
ผู้อำนวยการกองช่าง

เห็นชอบ
(นางเวียงมาศ ริระแนว)
รองปลัดองค์การบริหารส่วนจังหวัดพิษณุโลก

เห็นชอบ
(นางสาวไพโรจน์ ไกรธรรม)
ปลัดองค์การบริหารส่วนจังหวัดพิษณุโลก

เห็นชอบ
(นายอรรถชัย พึ่งสมบัติ)
รองนายกองค์การบริหารส่วนจังหวัดพิษณุโลก

อนุมัติ
(นายมนต์ชัย วิวัฒน์ธนาฒย์)
นายกองค์การบริหารส่วนจังหวัดพิษณุโลก


แบบแสดง

มาตราส่วน


เลขที่แบบ

วัน เดือน ปี


องค์การบริหารส่วนจังหวัดพิษณุโลก
www.ppao.go.th

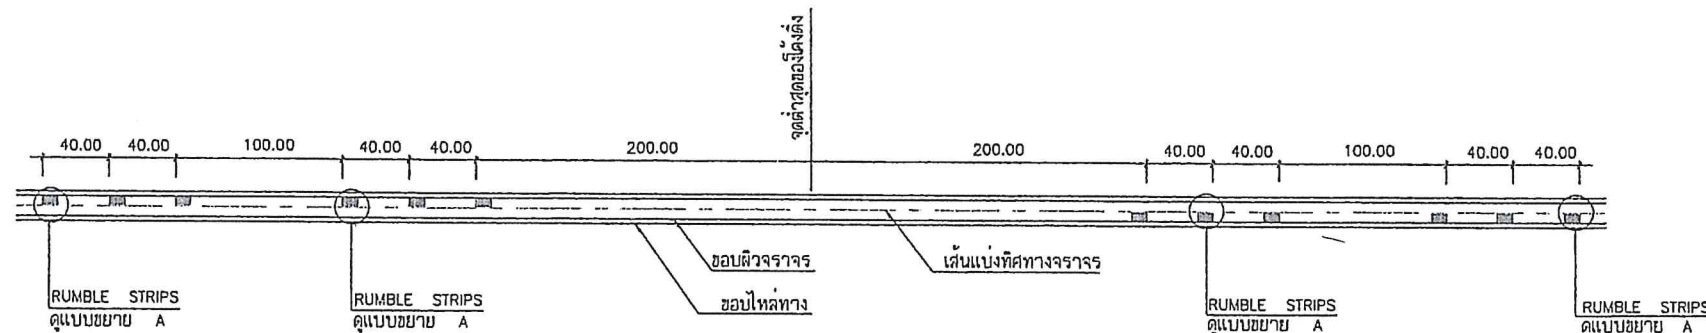

แบบ RUMBLE STRIPS บนทางลาดชัน
ไม่แสดงมาตราส่วน

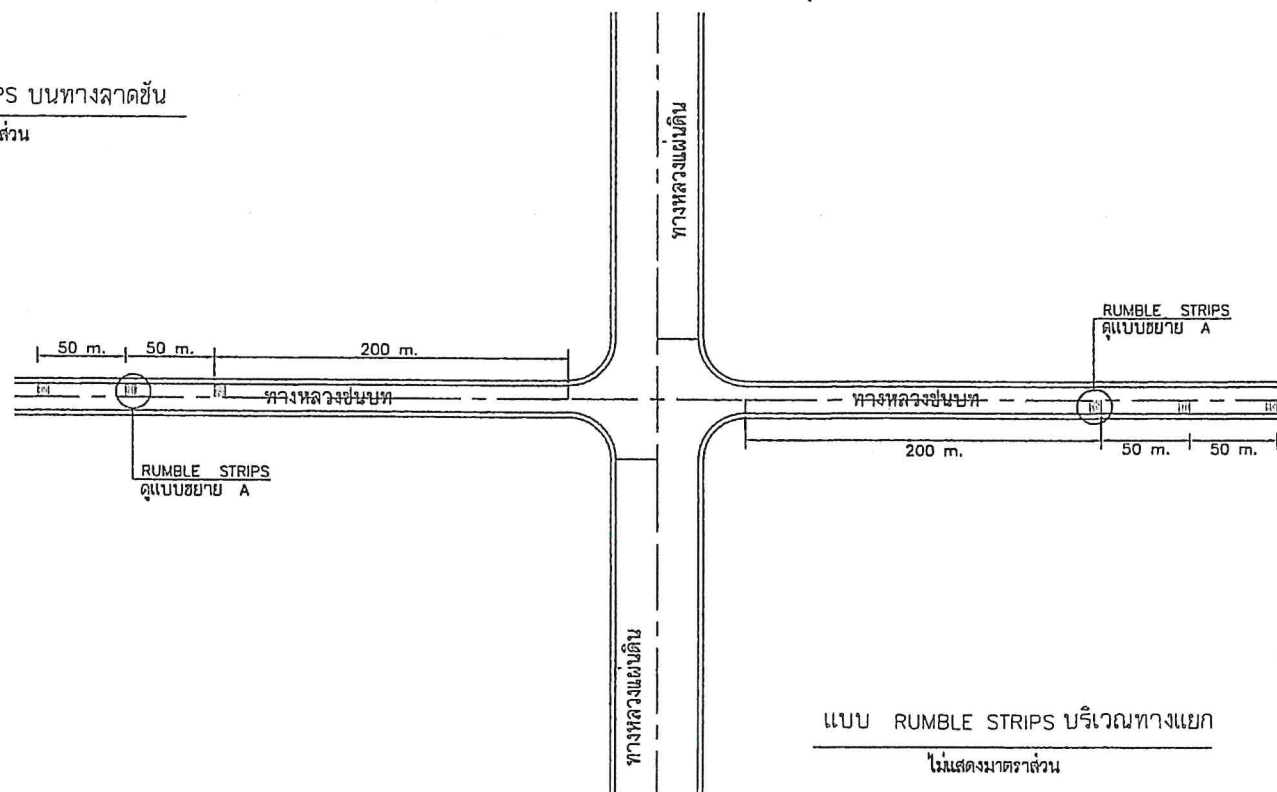


แบบ RUMBLE STRIPS บริเวณทางแยก
ไม่แสดงมาตราส่วน

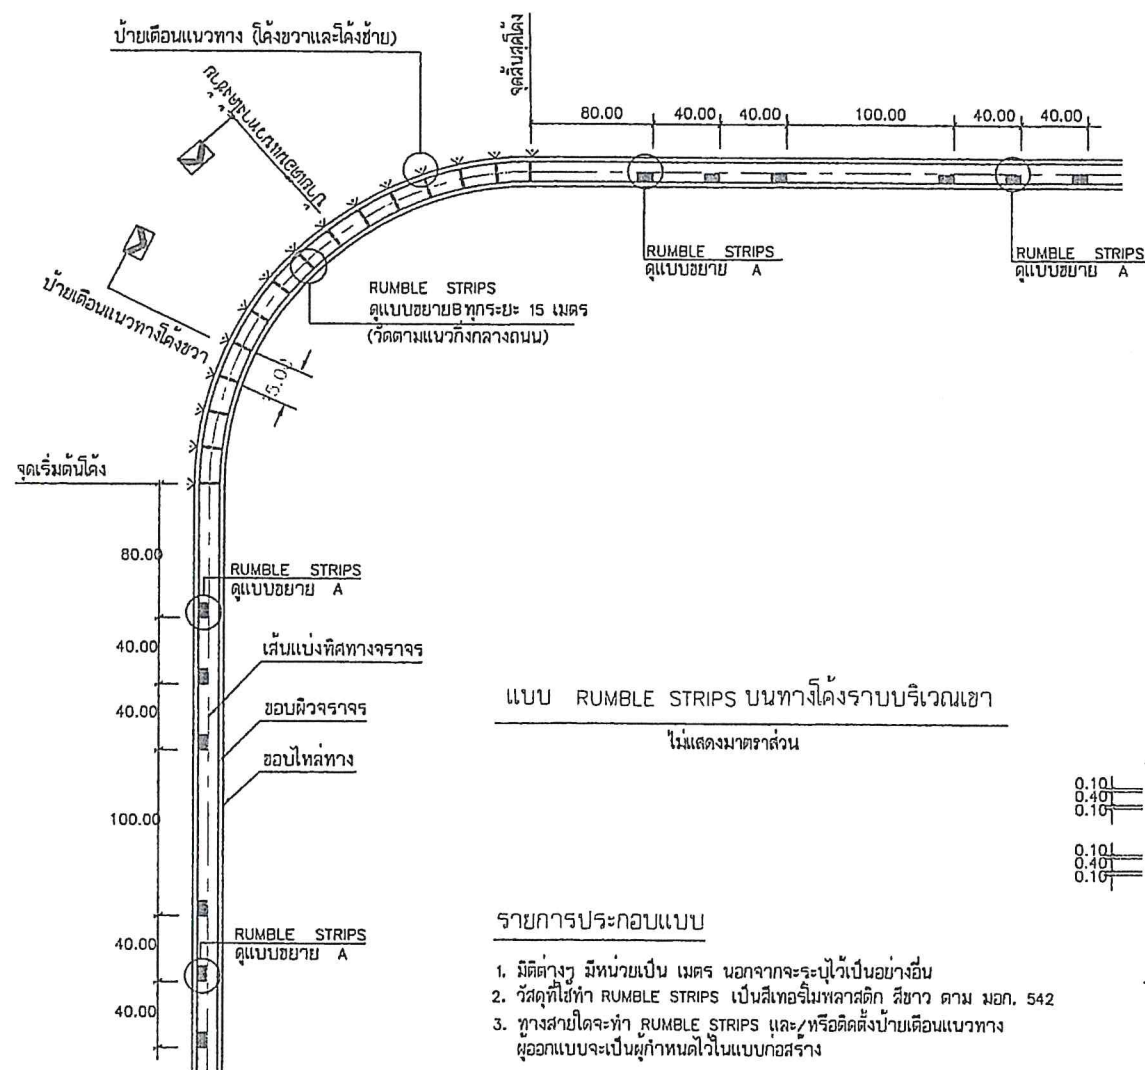

แบบ RUMBLE STRIPS บนทางโค้งราบบริเวณเขา
ไม่แสดงมาตราส่วน

รายการประกอบแบบ

- มีติ่งต่าง ๆ มีหน่วยเป็น เมตร นอกจากจะระบุไว้เป็นอย่างอื่น
- วัสดุที่ใช้ทำ RUMBLE STRIPS เป็นสียเทอรันพลาสติก สีขาว ตาม มอก. 542
- ทางสายใดจะทำ RUMBLE STRIPS และ/หรือติดตั้งป้ายเตือนแนวทาง
ผู้ออกแบบจะเป็นผู้กำหนดไว้ในแบบก่อสร้าง

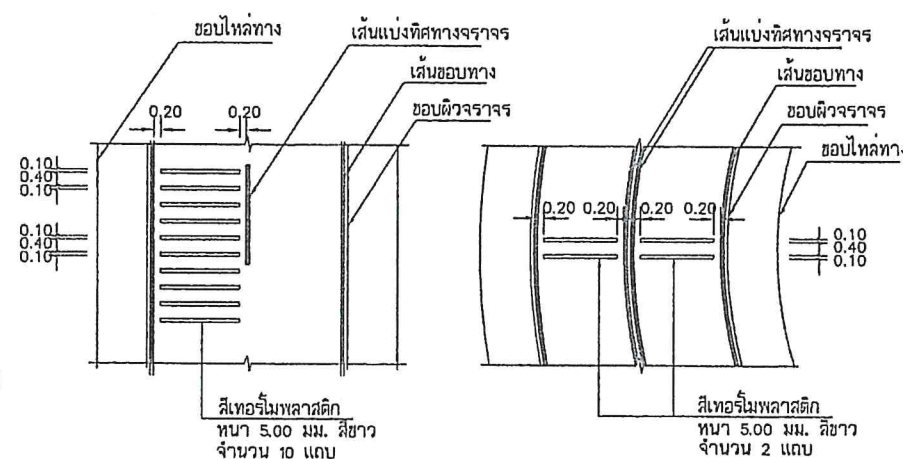


แบบขยาย A
RUMBLE STRIPS
ไม่แสดงมาตราส่วน

แบบขยาย B
RUMBLE STRIPS
ไม่แสดงมาตราส่วน


หมายเหตุ

คัดลอก อ้างอิง จากแบบมาตรฐานงานทาง
สำหรับ อบท. โดยกรมทางหลวงชนบท



25/37

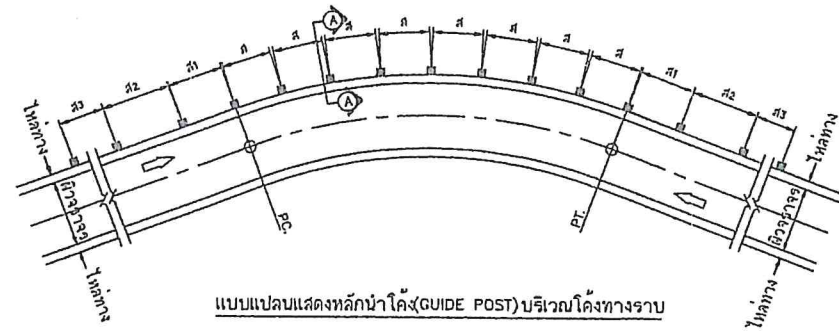



1. บริเวณ ก่อนถึงทางแยกให้ใช้หลักน้ำโค้ง ทาสีขาวแดง ขนาดเหมือนหลักน้ำโค้งทั่วไป

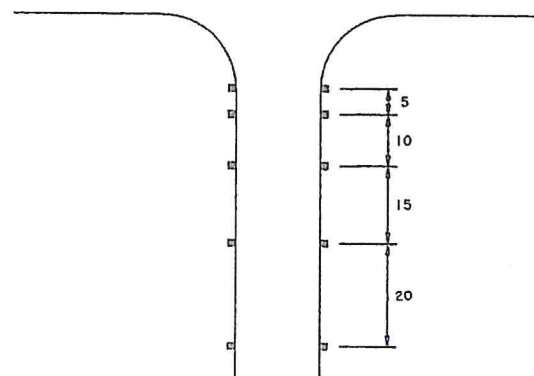





2. บริเวณที่เปลี่ยนความกว้างของผิวทางให้ใช้หลักน้ำโค้ง ทาสีขาวแดงขนาดเหมือนหลักน้ำโค้งทั่วไป

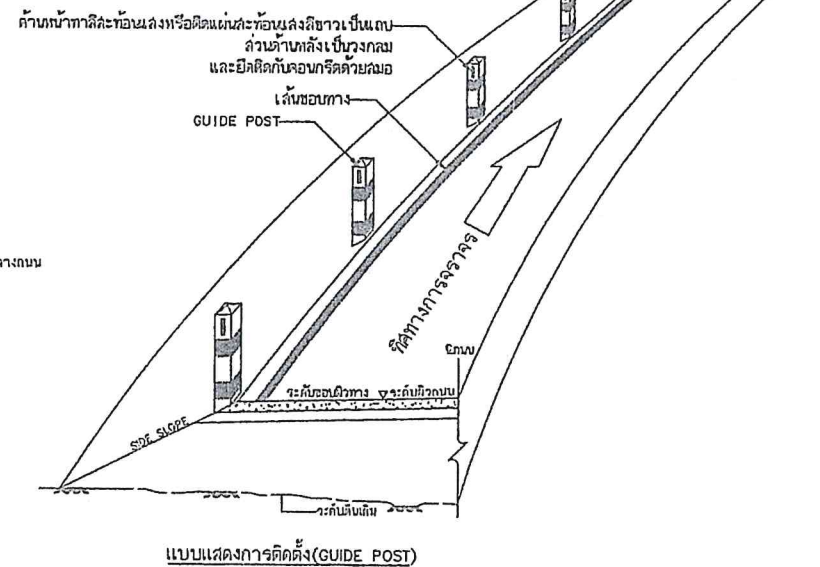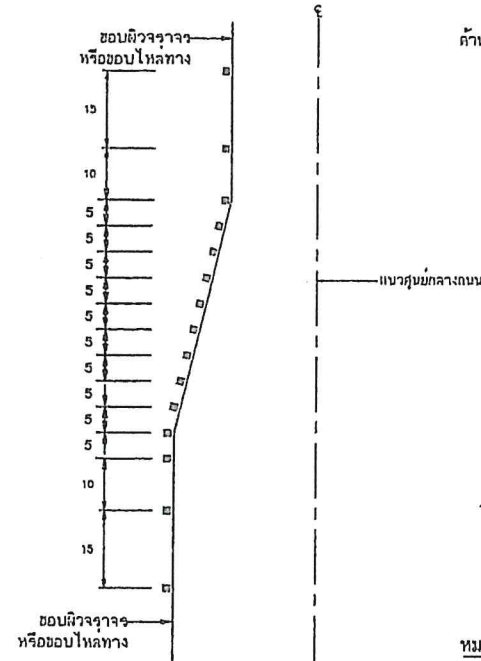


หมายเหตุ
แบบหลักน้ำโค้งและหลักเขตทางปรับปรุงจากแบบเลขที่ 3-112/45(แก้ไขครั้งที่ 1) ของกรมทางหลวงชนบท

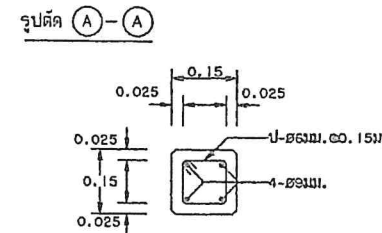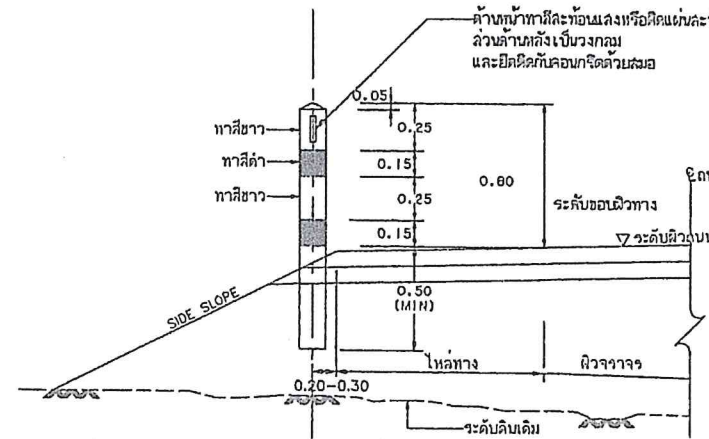

รูปตัดแสดงหลักเสริม

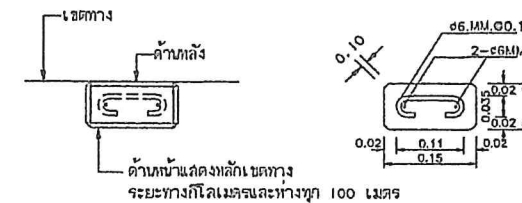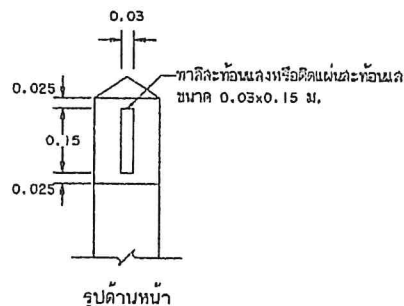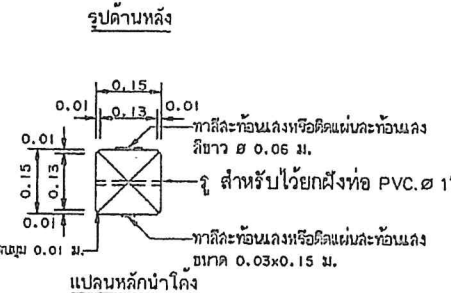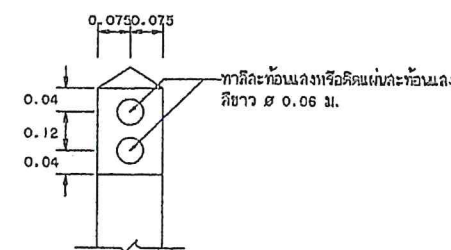

รูปตัด (B) - (B)

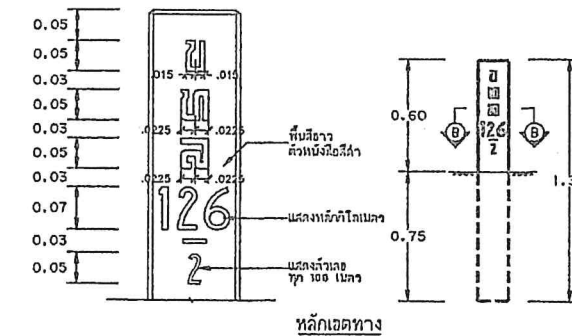

รายการประกอบแบบ

1. มิติค่า มีหน่วยเป็นเมตรบอกจากระบุเป็นอย่างอื่น
2. หลักเขตทางให้ทาสีขาวโดยรอบทุกด้าน ส่วนตัวอักษรและตัวเลขในหลักเขตทางให้ใช้สีดำหลักน้ำโค้งให้ทาสีขาวสลับสีดำ โดยรอบจำนวน 2 ครั้ง
3. งานคอนกรีตให้เป็นไปตาม มทข. 101 โดยให้ใช้คอนกรีตชนิดที่มีแรงอัดประลัยของแท่งคอนกรีตมาตรฐานไม่น้อยกว่าขนาด 15 x 15 x 15 ซม. ที่อายุ 28 วัน ไม่น้อยกว่า 100 กก./ตร.ซม.
4. งานเหล็กเสริมคอนกรีตใช้ SR 24 ตาม มทข. 103
5. การทาสีแถบสะท้อนแสงที่หลักน้ำโค้ง วิธีทาให้ติดแน่นสีกะลิเป็นช่องขนาดถึงกล่าวแล้วทาสีทาสีในช่อง ตามขนาดให้สวยงาม
6. แผ่นสะท้อนแสงสีขาวเป็นแผ่นพลาสติกผิวในผิวติดบนแผ่นอลูมิเนียม ทน 2 มม. โดยติดตั้งตามรูปและก่อนติดให้ทำความสะอาดผิวเดิมแล้วทาสีทาสีพื้น
7. แผ่นสะท้อนแสงสีขาว มีค่า สปส. การสะท้อนแสงไม่น้อยกว่าระดับ 2 ตาม มอก. 006
8. สีที่ใช้ทาสีปูน ใช้สีพลาสติก ทาไม่น้อยกว่า 3 เทียว
9. หลักน้ำโค้งโดยทั่วไปให้ติดแผ่นสะท้อนแสงนอกจากผู้ออกแบบระบุเป็นอย่างอื่นในแบบแปลน

ตารางระยะเครื่องหมายนำทางโดยใช้หลักน้ำโค้ง (GUIDE POST)

ระยะห่างของเครื่องหมายนำทางตามที่อยู่ใบโค้ง	ระยะห่างของเครื่องหมายนำทางตามที่อยู่ใบโค้ง		
	ช่วงที่ 1 (ส1)	ช่วงที่ 2 (ส2)	ช่วงที่ 3 (ส3)
ระยะห่างของเครื่องหมายนำทางตามที่อยู่ใบโค้ง	เมตร	เมตร	เมตร
75 - 99	4	11	24
100 - 149	7	13	36
150 - 199	8	14	48
200 - 299	9	16	54
300 - 499	10	18	60
500	15	27	60

หมายเหตุ
คัดลอก อ้างอิง จากแบบมาตรฐานงานทาง
สำหรับ อบท. โดยกรมทางหลวงชนบท



องค์การบริหารส่วนจังหวัดพิษณุโลก

กองช่าง

ฝ่ายสำรวจและออกแบบ

แบบแสดง

แบบมาตรฐาน
หลักน้ำโค้งและหลักเขตทาง

เขียนแบบ
(นายจิระศักดิ์ ปานมณี)
ผู้ช่วยนายช่างเขียนแบบ

วิศวกร
(นายศรัทธา แสงเกิด)
วิศวกรโยธาชำนาญการ

ตรวจ
(นายณัฐวุฒิ ศรีมงคล)
หัวหน้าฝ่ายสำรวจและออกแบบ

ตรวจ
(นายบุญชู พินิจอุฬาร)
ผู้อำนวยการกองช่าง

เห็นชอบ
(นางเวียงมาศ ริระแนว)
รองปลัดองค์การบริหารส่วนจังหวัดพิษณุโลก

เห็นชอบ
(นางสิริพร ไกรธรรม)
ปลัดองค์การบริหารส่วนจังหวัดพิษณุโลก

เห็นชอบ
(นายอรรถชัย พึ่งสมบัติ)
รองนายกองค์การบริหารส่วนจังหวัดพิษณุโลก

อนุมัติ
(นายมนต์ชัย วิวัฒน์บุญ)
นายกองค์การบริหารส่วนจังหวัดพิษณุโลก

แบบแสดง

มาตราส่วน

เลขที่แบบ

วันที่ เดือน ปี


องค์การบริหารส่วนจังหวัดพิษณุโลก
www.ppa.go.th



องค์การบริหารส่วนจังหวัดพิษณุโลก
กระทรวงมหาดไทย

แบบมาตรฐานองค์การบริหารส่วนจังหวัดพิษณุโลก
มาตรฐาน ป้ายจราจร ระหว่างการก่อสร้าง

(ปรับปรุง เดือน มีนาคม 2566)

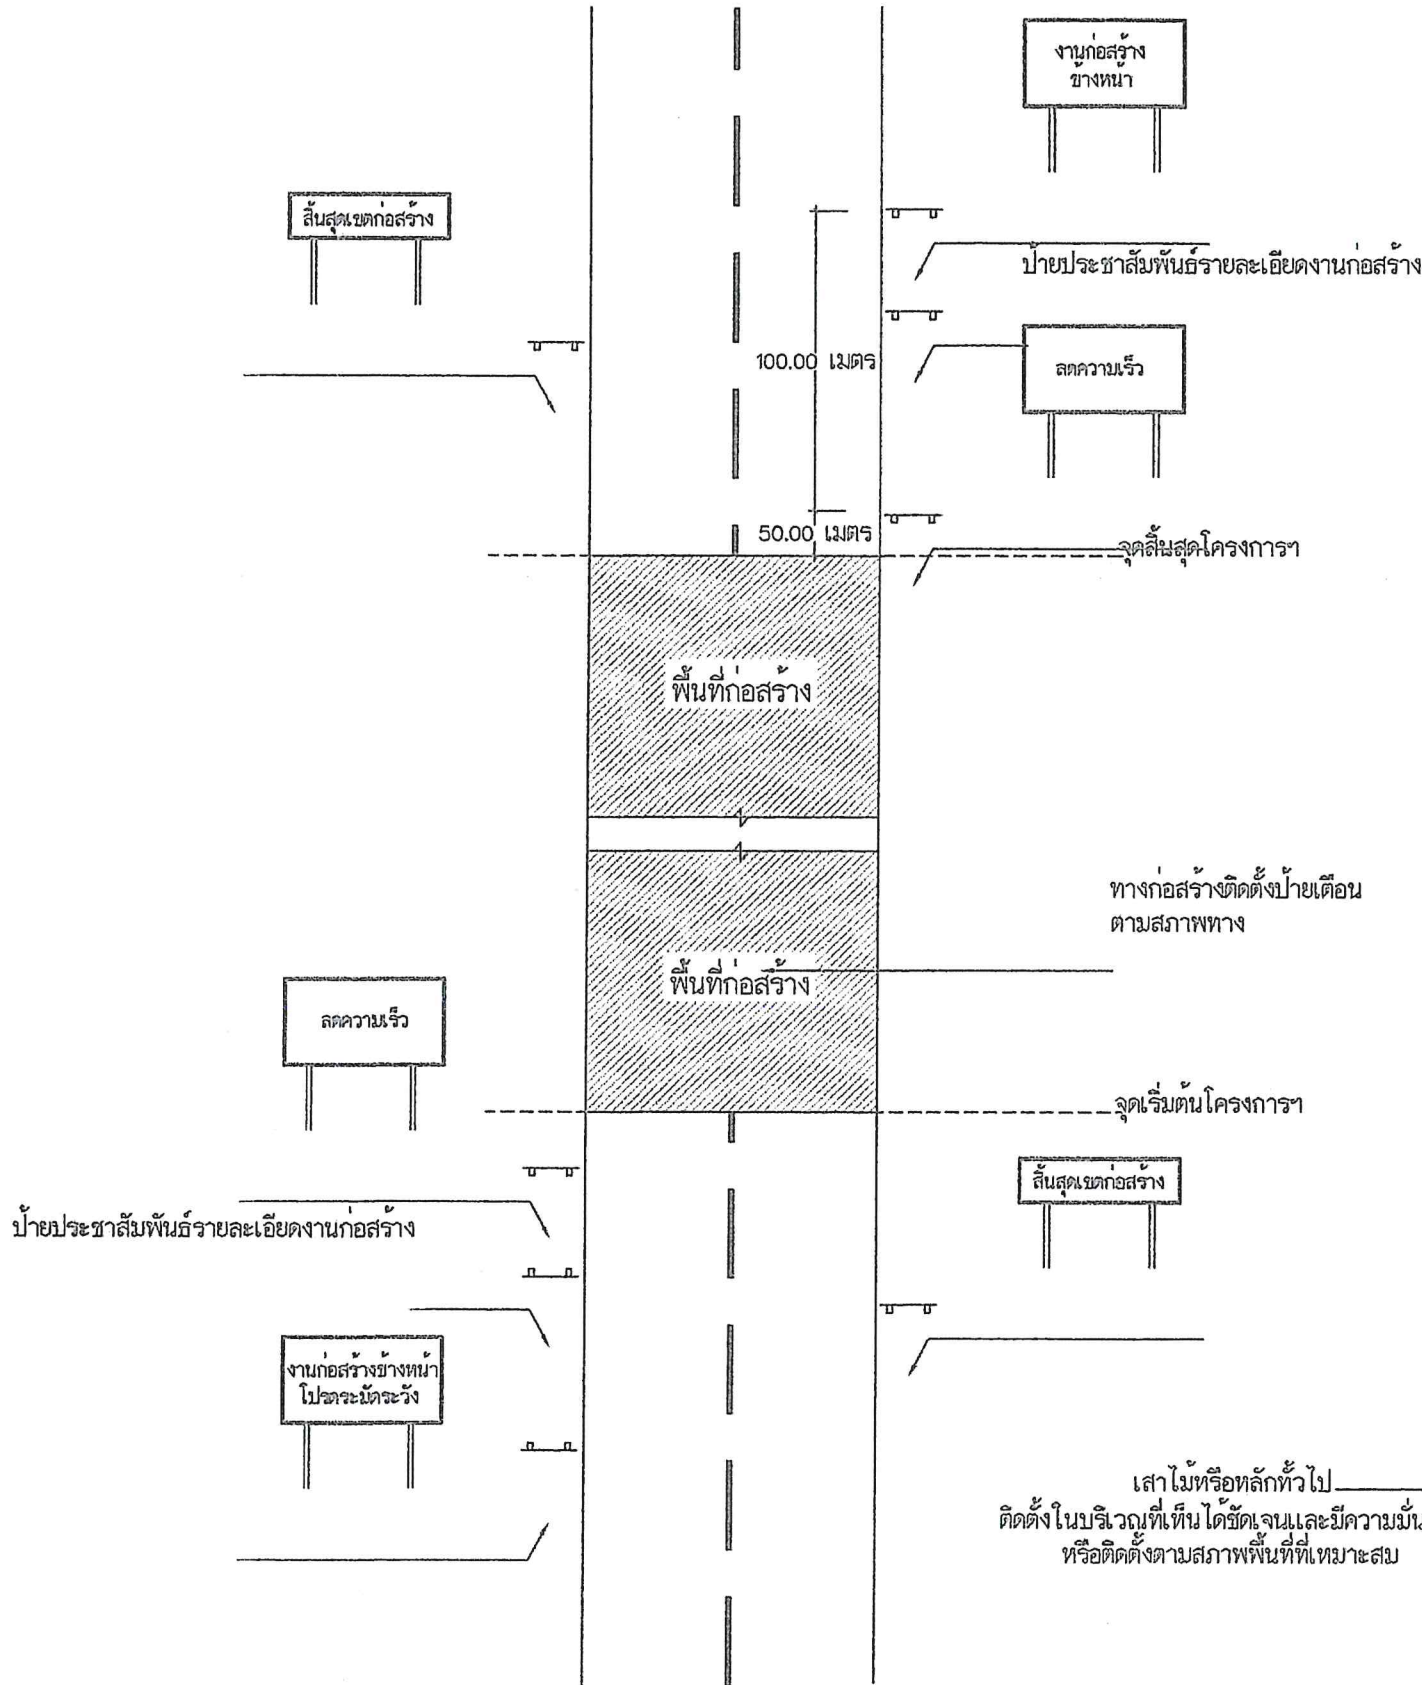

งานก่อสร้างข้างหน้า
โปรดระมัดระวัง

ขนาดป้าย 0.90x1.80 เมตร
ตัวอักษร 20 ซม.

ป้ายเตือนงานก่อสร้าง

ลดความเร็ว

ขนาดป้าย 0.90x1.80 เมตร
ตัวอักษร 20 ซม.

ป้ายเตือนลดความเร็ว


สิ้นสุดเขตก่อสร้าง

ขนาดป้าย 0.45x1.80 เมตร
ตัวอักษร 15 ซม.

ป้ายสิ้นสุดเขตก่อสร้าง

หมายเหตุ

1. แผ่นป้ายสีแสด ตัวอักษรสีดำ เส้นขอบสีดำ กว้าง 3.0 ซม.
2. ระยะเวลาติดตั้งป้ายเปลี่ยนแปลงได้ตามความเหมาะสม
3. ติดตั้ง ณ จุดเริ่มต้นและจุดสิ้นสุดโครงการ

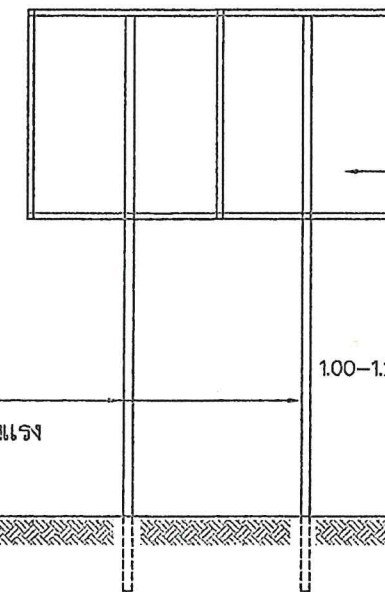

ป้ายจราจรระหว่างการก่อสร้างทาง

*หมายเหตุ ผู้รับจ้างจะต้องปฏิบัติตามประกาศกระทรวงมหาดไทย ประกาศกระทรวงแรงงานและสวัสดิการสังคม และพระราชบัญญัติคุ้มครองแรงงาน เกี่ยวกับความปลอดภัยและการป้องกันอันตรายในกิจการก่อสร้างรวมทั้งป้องกันอันตรายแก่บุคคลภายในและภายนอก และต้องจัดเก็บวัสดุอุปกรณ์ในบริเวณสถานที่ก่อสร้างให้เป็นระเบียบเรียบร้อย ตลอดจนรักษาความสะอาดของสถานที่ก่อสร้างอย่างสม่ำเสมอ หากเกิดอันตรายต่อชีวิตและทรัพย์สินอันเกิดจากการปฏิบัติอันประมาทเลินเล่อของผู้รับจ้าง ผู้รับจ้างจะต้องรับผิดชอบค่าใช้จ่าย รวมไปถึงความรับผิดทางกฎหมายที่เกี่ยวข้องทั้งหมดแต่เพียงผู้เดียว

(แบบปรับปรุง เดือนมีนาคม 2566)



อธิบดีกรมการขนส่งทางบก
กองช่าง
ฝ่ายสำรวจและออกแบบ

แบบแสดง

ป้ายจราจร
ระหว่างการก่อสร้างทาง

เขียนแบบ

(นายสุรภูมิ เลี้ยงนัยศิริ)
ผู้ช่วยนายช่างเขียนแบบ

สถาปนิก

(นายพิรพงษ์ ตันปากกิจ)
สถาปนิกปฏิบัติการ

วิศวกร

(นางสาวพิมพ์ไฉไล คมอำ)
วิศวกรโยธาปฏิบัติการ

วิศวกร

(นายวุฒิชัย อนันตการณ์)
วิศวกรโยธานาฏยกร

วิศวกร

(นายศุภกิจ แสงสุ)
วิศวกรโยธาอาวุโส รักษาการในตำแหน่ง
วิศวกรโยธานาฏยกร

ตรวจ

(นายอภิสิทธิ์ จงกลหาญ)
หัวหน้าฝ่ายสำรวจและออกแบบ

ตรวจ

(นายนิโรธ ปุณณฤทธิ)
ผู้อำนวยการกองช่าง

ให้มรณ

(นายภัทร เจริญ)
รองปลัดองค์การบริหารส่วนจังหวัดพิษณุโลก

ให้มรณ

(นางสาวสิริ ไกรธรรม)
ปลัดองค์การบริหารส่วนจังหวัดพิษณุโลก

ให้มรณ

(นายพงษ์บุญ ทองหมัก)
รองนายกองค์การบริหารส่วนจังหวัดพิษณุโลก

อนุมัติ

(นายมนต์ชัย วิวัฒน์ธนาฒย์)
นายกองค์การบริหารส่วนจังหวัดพิษณุโลก

แบบร่าง

วันที่ 28/3/66




องค์การบริหารส่วนจังหวัดพิษณุโลก
กระทรวงมหาดไทย

แบบมาตรฐานองค์การบริหารส่วนจังหวัดพิษณุโลก

มาตรฐาน ป้ายจราจรประเภทป้ายจราจรบังคับ ป้ายเตือนและ ป้ายแนะนำ

โดยอ้างอิงจาก แบบมาตรฐานป้ายจราจรประเภทป้ายจราจรบังคับ และป้ายเตือน ของกรมทางหลวงชนบท

(ปรับปรุง เดือน พฤศจิกายน 2566)

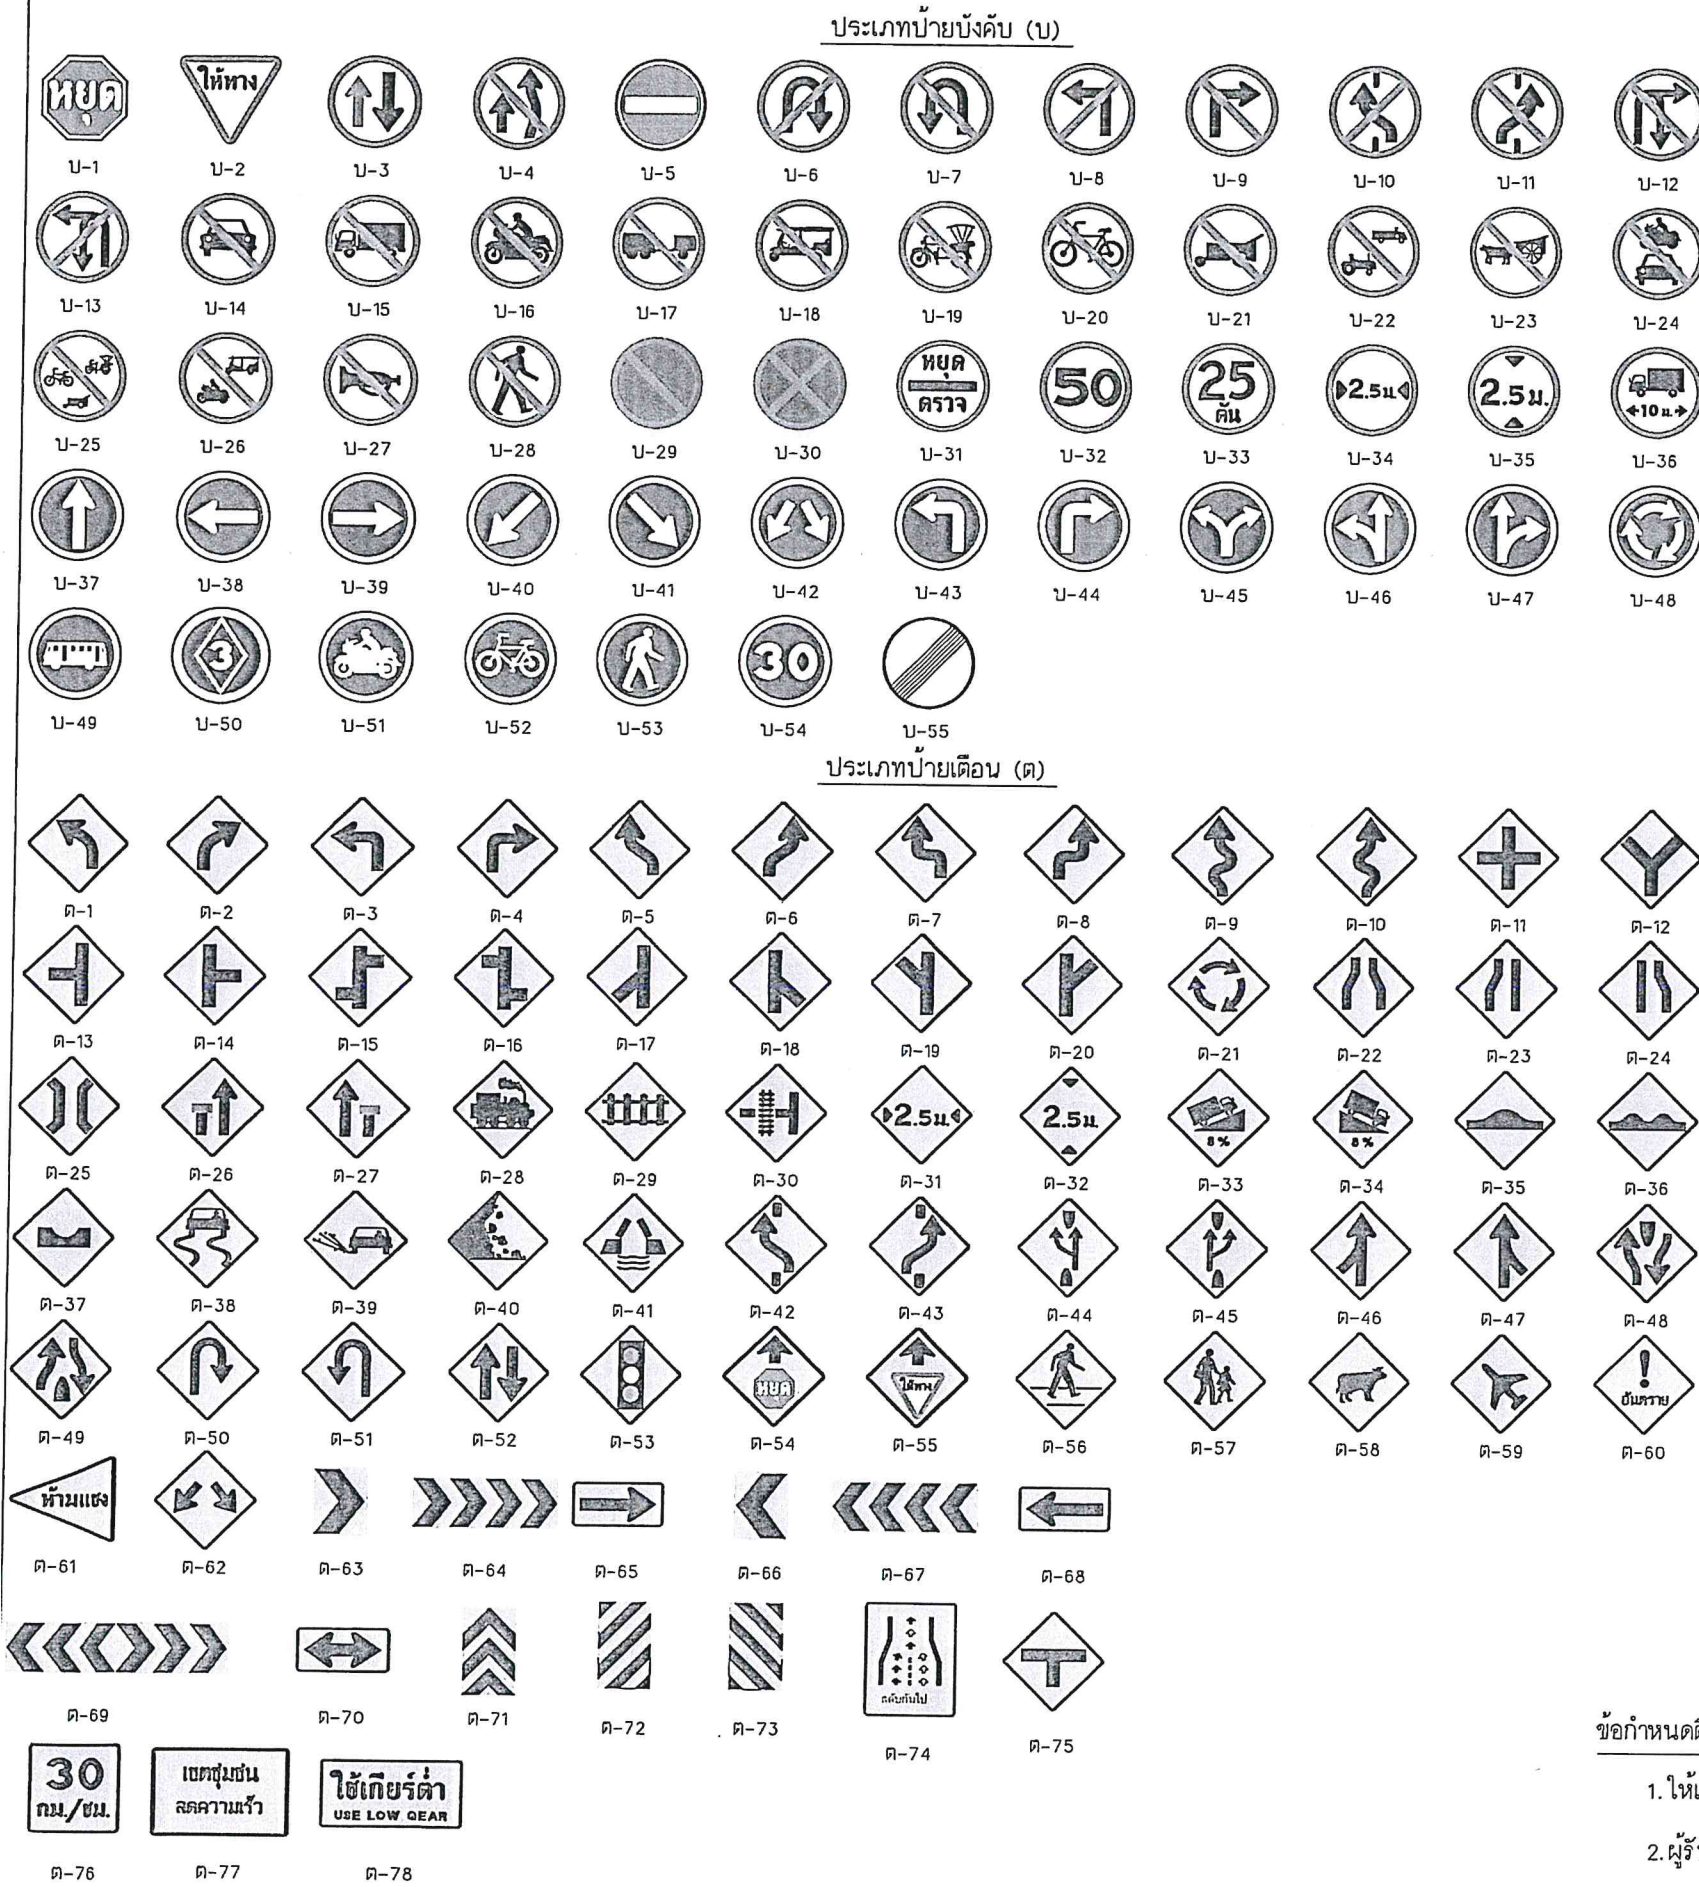

ประเภทป้ายบังคับ (บ)

ลำดับที่	ชื่อเครื่องหมาย	รหัส
1	หยุด	บ-1
2	ให้ทาง	บ-2
3	ให้รถสวนทางมาก่อน	บ-3
4	ห้ามแซง	บ-4
5	ห้ามขวา	บ-5
6	ห้ามกลับรถไปทางขวา	บ-6
7	ห้ามกลับรถไปทางซ้าย	บ-7
8	ห้ามเลี้ยวซ้าย	บ-8
9	ห้ามเลี้ยวขวา	บ-9
10	ห้ามเปลี่ยนช่องเดินรถไปทางซ้าย	บ-10
11	ห้ามเปลี่ยนช่องเดินรถไปทางขวา	บ-11
12	ห้ามเลี้ยวขวาหรือกลับรถ	บ-12
13	ห้ามเลี้ยวซ้ายหรือกลับรถ	บ-13
14	ห้ามรถบรรทุก	บ-14
15	ห้ามรถบรรทุกทุก	บ-15
16	ห้ามรถจักรยานยนต์	บ-16
17	ห้ามรถพ่วง	บ-17
18	ห้ามรถบรรทุกสามล้อ	บ-18
19	ห้ามรถสามล้อ	บ-19
20	ห้ามรถจักรยาน	บ-20
21	ห้ามรถจักรยานยนต์	บ-21
22	ห้ามรถบรรทุกที่ใช้ในการเกษตร	บ-22
23	ห้ามเกวียน	บ-23
24	ห้ามรถจักรยานยนต์และรถบรรทุก	บ-24
25	ห้ามรถจักรยานยนต์และรถบรรทุก	บ-25
26	ห้ามรถจักรยานยนต์และรถบรรทุก	บ-26
27	ห้ามใช้เสียง	บ-27
28	ห้ามคน	บ-28
29	ห้ามจยย	บ-29
30	ห้ามหยุดรถ	บ-30
31	หยุดตรวจ	บ-31
32	จำกัดความเร็ว	บ-32
33	ห้ามรถหนักเกินกำหนด	บ-33
34	ห้ามรถกว้างเกินกำหนด	บ-34
35	ห้ามรถสูงเกินกำหนด	บ-35
36	ห้ามรถยาวเกินกำหนด	บ-36
37	ให้เดินรถทางเดียวไปข้างหน้า	บ-37
38	ทางเดินรถทางเดียวไปทางซ้าย	บ-38
39	ทางเดินรถทางเดียวไปทางขวา	บ-39
40	ให้ชิดซ้าย	บ-40
41	ให้ชิดขวา	บ-41
42	ให้ไปทางซ้ายหรือทางขวา	บ-42
43	ให้เลี้ยวซ้าย	บ-43
44	ให้เลี้ยวขวา	บ-44
45	ให้เลี้ยวซ้ายหรือเลี้ยวขวา	บ-45
46	ให้ตรงไปหรือเลี้ยวซ้าย	บ-46
47	ให้ตรงไปหรือเลี้ยวขวา	บ-47
48	วงเวียน	บ-48
49	ช่องเดินรถประจำทาง	บ-49
50	ช่องเดินรถมวลชน	บ-50
51	ช่องเดินรถจักรยานยนต์	บ-51
52	ช่องเดินรถจักรยาน	บ-52
53	เฉพาะคนเดิน	บ-53
54	ให้ใช้ความเร็ว	บ-54
55	สุดเขตบังคับ	บ-55

ประเภทป้ายเตือน (ต.)

ลำดับที่	ชื่อเครื่องหมาย	รหัส
1-10	ทางโค้งต่างๆ	ต-1 ถึง ต-10
11-20	ทางแยกต่างๆ	ต-11 ถึง ต-20
21	วงเวียนข้างหน้า	ต-21
22	ทางแคบทั้งสองด้าน	ต-22
23	ทางแคบด้านซ้าย	ต-23
24	ทางแคบด้านขวา	ต-24
25	สะพานแคบ	ต-25
26	ช่องจราจรปิดด้านซ้าย	ต-26
27	ช่องจราจรปิดด้านขวา	ต-27
28	ทางข้ามรถไฟไม่มีเครื่องหมาย	ต-28
29	ทางข้ามรถไฟมีเครื่องหมาย	ต-29
30	ทางข้ามรถไฟตัดทางแยก	ต-30
31	ทางแคบ	ต-31
32	ทางลดต่ำ	ต-32
33	ทางชันลาดขึ้น	ต-33
34	ทางชันลาดลง	ต-34
35	เตือนรถกระโดด	ต-35
36	ผิวทางลูกรัง	ต-36
37	ทางเป็นแอ่ง	ต-37
38	ทางลื่น	ต-38
39	ผิวทางขรุขระ	ต-39
40	ระวังหินร่วง	ต-40
41	สะพานเปิดได้	ต-41
42-43	ให้เปลี่ยนช่องจราจร	ต-42 ถึง ต-43
44	ออกทางขนาน	ต-44
45	เข้าทางหลัก	ต-45
46-47	ทางร่วม	ต-46 ถึง ต-47
48	ทางแยกหน้า	ต-48
49	สิ้นสุดทางคู่	ต-49
50-51	จุดกลับรถ	ต-50 ถึง ต-51
52	ทางเดินรถสองทาง	ต-52
53	สัญญาณจราจร	ต-53
54	หยุดข้างหน้า	ต-54
55	ให้ทางข้างหน้า	ต-55
56	ระวังคนข้ามถนน	ต-56
57	โรงเรียนข้างหน้า	ต-57
58	ระวังสัตว์	ต-58
59	ระวังเครื่องบิน บินต่ำ	ต-59
60	ระวังอันตราย	ต-60
61	เขตห้ามแข่ง	ต-61
62-73	เตือนเบี่ยงทางต่างๆ	ต-62 ถึง ต-73
74	สลับกันไป	ต-74
75	ทางแยก	ต-75
76	ป้ายเตือนความเร็ว	ต-76
77	ป้ายข้อความ	ต-77
78	ป้ายข้อความ	ต-78

รายการประกอบแบบ

- แผ่นป้ายสะท้อนแสงสำหรับป้ายบังคับและป้ายเตือน ใช้ตาม มอก.606 สัมประสิทธิ์การสะท้อนแสงแบบที่ 1 ยกเว้น ป้าย บ-1, ต-28 ถึง ต-30 และ ต-61 ถึง ต-73 ให้ใช้สัมประสิทธิ์การสะท้อนแสงแบบที่ 9
- ขนาดป้ายจราจรสำหรับถนนชนบทโดยทั่วไปให้ใช้ขนาดที่ 2 นอกจากนั้นเป็นอย่างไรในแบบก่อสร้าง
- ป้าย ต-77 และ ต-78 ขนาดป้ายและข้อความปรับเปลี่ยนได้ตามความเหมาะสม

ข้อกำหนดติดตั้งป้ายจราจรและการตรวจสอบคุณภาพ

- ให้เป็นไปตามข้อกำหนด ตามแบบมาตรฐาน องค์การบริหารส่วนจังหวัดพิษณุโลก
- ผู้รับจ้างต้องส่งรายละเอียดของวัสดุที่ใช้ในการจัดทำป้ายให้ คณะกรรมการตรวจรับวัสดุ ตรวจสอบและอนุมัติก่อนนำไปติดตั้ง ณ สถานที่ ที่ อบจ.พิษณุโลกกำหนดไว้

องค์การบริหารส่วนจังหวัดพิษณุโลก
กองช่าง
ฝ่ายสำรวจและออกแบบ

แบบแสดง
แบบมาตรฐาน ป้ายจราจร
ประเภทป้ายจราจรบังคับ ป้ายเตือน
และ ป้ายแนะนำ

เขียนแบบ
(นายจิระศักดิ์ ปานมณี)
ผู้ช่วยนายช่างเขียนแบบ

สถาปนิก
(นายพิรพงษ์ ดับปากกิจ)
สถาปนิกปฏิบัติงาน

วิศวกร
(นายอัครวิทย์ อนันตการณ์)
วิศวกรโยธาชำนาญการ

วิศวกร
(นายศิริวิทย์ แสงเกิด)
วิศวกรโยธาชำนาญการพิเศษ

ตรวจ
(นายอภิสิทธิ์ จงกลหาญ)
หัวหน้าฝ่ายสำรวจและออกแบบ

ตรวจ
(นายปิยะสกล บุญฤทธิ์)
ผู้อำนวยการกองช่าง

เห็นชอบ
(นายภัทร ใจชม)
รองปลัดองค์การบริหารส่วนจังหวัดพิษณุโลก

เห็นชอบ
(นางสาวโพธิ์ ธรรม)
ปลัดองค์การบริหารส่วนจังหวัดพิษณุโลก

เห็นชอบ
(นายเชษฐาธิ์ ฉายะกุล)
รองนายกองค์การบริหารส่วนจังหวัดพิษณุโลก


อนุมัติ
(นายมนต์ชัย วิวัฒน์ธนาฒย์)
นายกองค์การบริหารส่วนจังหวัดพิษณุโลก

นายช่าง
นายช่าง


ตรวจรับ
วัน เดือน ปี

มาตรฐานเครื่องหมายควบคุมการจราจร

การติดตั้งป้ายบังคับและป้ายเตือน

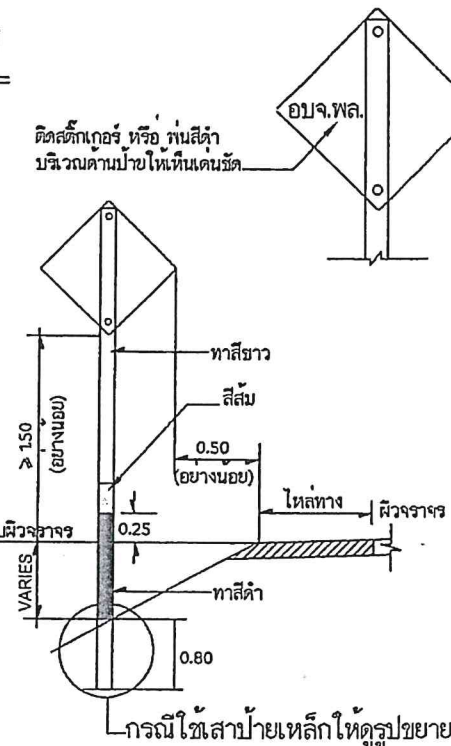

ชนิดและขนาดเสาป้ายจราจร

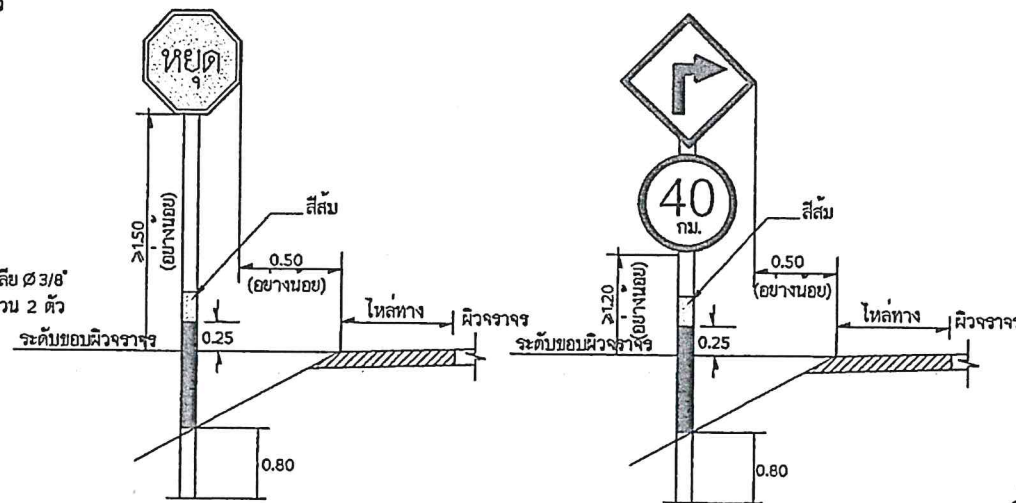

ข้อกำหนด

ลักษณะป้าย

- 1.1 โดยทั่วไป ป้ายบังคับมีรูปร่างแผ่นกลมโดยมีเครื่องหมาย สัญญลักษณ์ ตัวเลข ตัวอักษรเป็นสีดำอยู่บนพื้นป้ายสีขาว เส้นขอบป้ายและขีดกลางเป็นสีแดง นอกจาก
 - 1.1.1 ป้ายหยุด (STOP SIGN) เป็นรูปแปดเหลี่ยมด้านเท่า ตัวอักษรสีขาวบนพื้นป้ายสีแดงขอบป้ายสีขาว
 - 1.1.2 ป้ายให้ทาง (GIVEWAY SIGN) เป็นรูปสามเหลี่ยมด้านเท่า มุมชี้ลง ตัวอักษรสีดำ ขอบป้ายสีแดง
 - 1.1.3 ป้ายห้ามจอดและป้ายห้ามหยุดรถ เป็นรูปแผ่นกลม พื้นป้ายสีขาว เส้นขอบป้ายและขีดกลางสีแดง
 - 1.1.4 ป้ายสุดเขตบังคับ เป็นรูปแผ่นกลม พื้นป้ายสีขาว ไม่มีเส้นขอบป้าย แต่มีขีดสีดำจำนวน 7 ขีด ทำมุม 45 กับแนวระดับ จากทางขวาของป้ายมาทางซ้ายของป้าย
- 1.2 ป้ายเตือน โดยทั่วไปเป็นรูปสี่เหลี่ยมจัตุรัสตั้งมุมขึ้น โดยมีเครื่องหมาย สัญญลักษณ์ ตัวเลข ตัวอักษรสีดำ พื้นป้ายสีเหลือง

2. ส่วนประกอบแผ่นป้ายประกอบด้วย

- 2.1 แผ่นเหล็กลายสังกะสี มอก.50-2561 ความหนาไม่น้อยกว่า 1.20 มม.
 - 2.2 สีพื้นป้ายสีดักเกอร์ 3M ชนิด สะท้อนแสง เกรดสำหรับงานจราจร มอก.606-2563
- เครื่องหมาย สัญญลักษณ์ ตัวเลข ตัวอักษร และเส้นขอบป้าย ใช้สติกเกอร์ 3M ชนิด สะท้อนแสง หรือทึบแสง (ตามชนิดของป้าย) เกรดสำหรับงานจราจร มอก.606-2563 สำหรับด้านหลังแผ่นป้ายพื้นสีรองพื้น กันสนิมสีเทา

ข้อกำหนดติดตั้งป้ายจราจรและการตรวจสอบคุณภาพ

1. ให้เป็นไปตามข้อกำหนด ตามแบบมาตรฐาน องค์การบริหารส่วนจังหวัดพิษณุโลก
2. ผู้รับจ้างต้องส่งรายละเอียดของวัสดุที่ใช้ในการจัดทำป้ายให้ คณะกรรมการตรวจสอบและอนุมัติก่อนนำไปติดตั้ง ณ สถานที่ ที่ อบจ.พล กำหนดไว้




องค์การบริหารส่วนจังหวัดพิษณุโลก
กองช่าง
ฝ่ายสำรวจและออกแบบ


แบบแปลน

แบบมาตรฐาน ป้ายจราจร
ประเภทป้ายจราจรบังคับ ป้ายเตือน
และ ป้ายแนะนำ


เขียนแบบ	(นายสุรชาติ เลียงชัยศิริ) ผู้ช่วยช่างเขียนแบบ
สถาปนิก	(นายพิรพงษ์ ดัมปากัง) สถาปนิกปฏิบัติการ
วิศวกร	(นายสุรชาติ เลียงชัยศิริ) วิศวกรโยธาชำนาญการ
วิศวกร	(นายสุรชาติ เลียงชัยศิริ) วิศวกรโยธาชำนาญการ
ตรวจ	(นายอภิสิทธิ์ จงกล้าหาญ) หัวหน้าฝ่ายสำรวจและออกแบบ
ตรวจ	(นายปิโยส บุญฤทธิ) ผู้อำนวยการกองช่าง
เห็นชอบ	(นายภัทร ใจเอน) รองปลัดองค์การบริหารส่วนจังหวัดพิษณุโลก
เห็นชอบ	(นางสิริพร โกรธธรรม) ปลัดองค์การบริหารส่วนจังหวัดพิษณุโลก
เห็นชอบ	(นายเชาวฤทธิ์ ฉายะกุล) รองนายกองค์การบริหารส่วนจังหวัดพิษณุโลก
อนุมัติ	(นายมนต์ชัย วิวัฒน์ธนาชัย) นายกองค์การบริหารส่วนจังหวัดพิษณุโลก
แบบแปลน	มาตราส่วน
เลขที่แบบ	วัน เดือน ปี

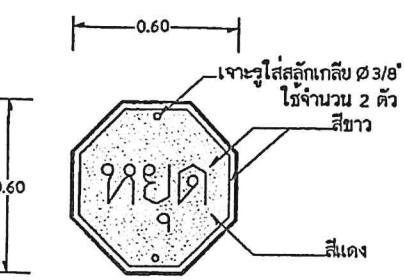


ป้ายแปดเหลี่ยมด้านเท่า

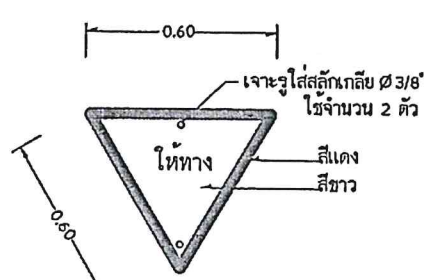


ป้ายสามเหลี่ยมด้านเท่า

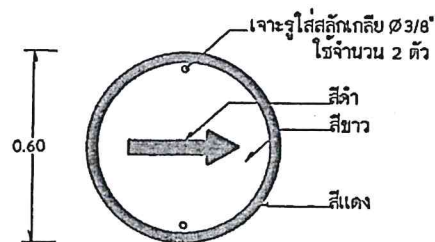


ป้ายวงกลม

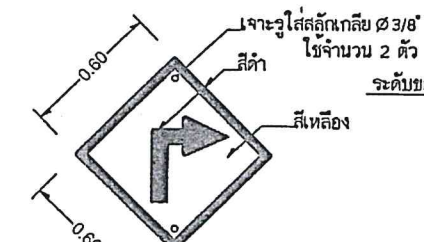


ป้ายสี่เหลี่ยมจัตุรัสตั้งขึ้น

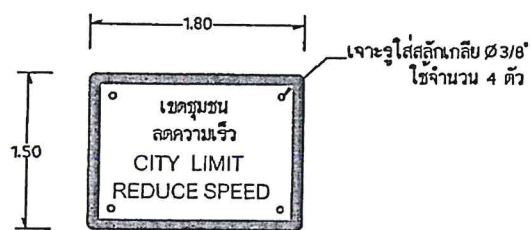


ป้ายสี่เหลี่ยมผืนผ้า

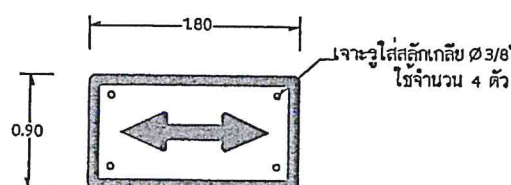


ป้ายสี่เหลี่ยมผืนผ้า

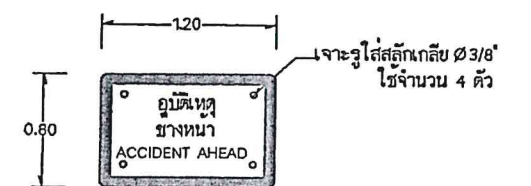


ป้ายสี่เหลี่ยมผืนผ้า

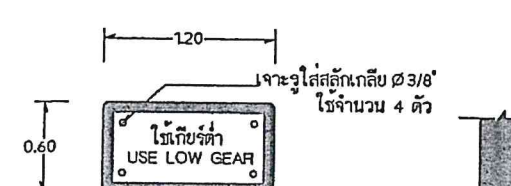


ป้ายสี่เหลี่ยมผืนผ้า

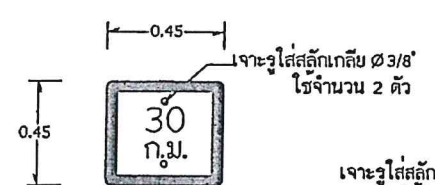

ป้ายสี่เหลี่ยมจัตุรัส

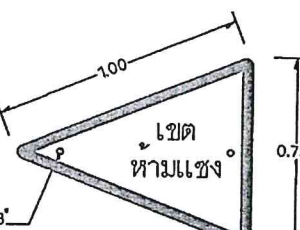

ป้ายสี่เหลี่ยมหน้าจั่ว

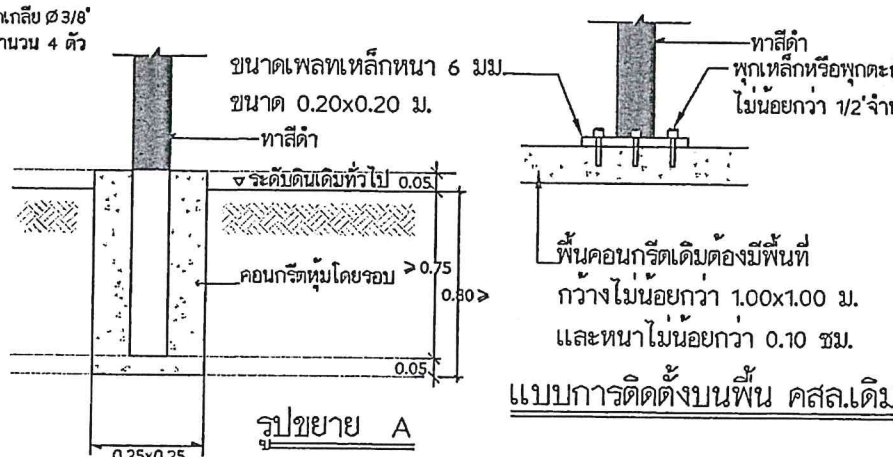

หมายเหตุ ขนาดของเสาเหล็ก 95x95 มม. เกรด ความคลาดเคลื่อนยอมให้ ± 1.5 มม.




เหล็กปิดหัวเสา หนา 2.3 มม.
เสาเหล็ก 95x95x2.3 มม.

เสาป้ายเหล็ก ขนาด 95x95x2.3 มม. โดยทาสีรองพื้นด้วยสีกันสนิม
เสาป้าย ทาสีกันสนิมรองพื้น แล้วจึง พ่นหรือทาสีน้ำมันสีขาว ทับหน้า 2 ชั้น
บริเวณโคน เสาทาสีน้ำมันสีดำและติดสติกเกอร์ 3M สีสันสะท้อนแสง
เกรดสำหรับงานจราจรตามแบบ
ส่วนบนสุดของเสาเหล็กให้ปิดด้วยแผ่นเหล็กหนา 2.3 มม.(เชื่อมปิดโดยรอบ)


รูปขยาย A

แบบการติดตั้งบนพื้น คสล.เดิม

- *หมายเหตุ 1. เส้นขอบป้าย สัญญลักษณ์ และ อักษรข้อความ บนป้ายใช้สติกเกอร์ 3M ชนิด สะท้อนแสง หรือทึบแสง (ตามชนิดของป้าย) เกรดสำหรับงานจราจร มอก. 606-2563
2. พื้นป้ายใช้ สติกเกอร์ 3M ชนิดสะท้อนแสง เกรดสำหรับงานจราจร มอก. 606-2563
3. เสาป้าย ทาสีกันสนิมรองพื้น แล้วจึง พ่นหรือทาสีน้ำมันสีขาว ทับหน้า 2 ชั้น บริเวณโคน เสาทาสีน้ำมันสีดำและติดสติกเกอร์ 3M สีสันสะท้อนแสง เกรดสำหรับงานจราจรตามแบบ

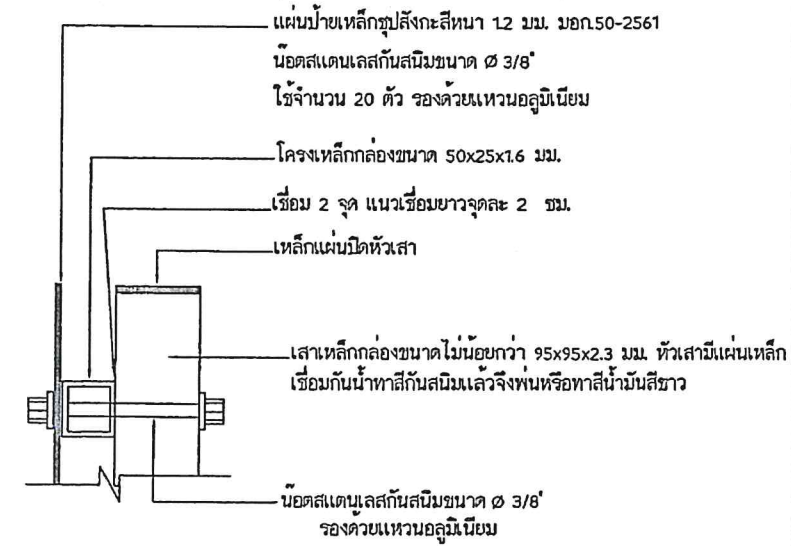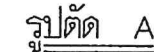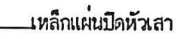

รูปขยายเหล็กพร้อมกับช่วงยึดเสา

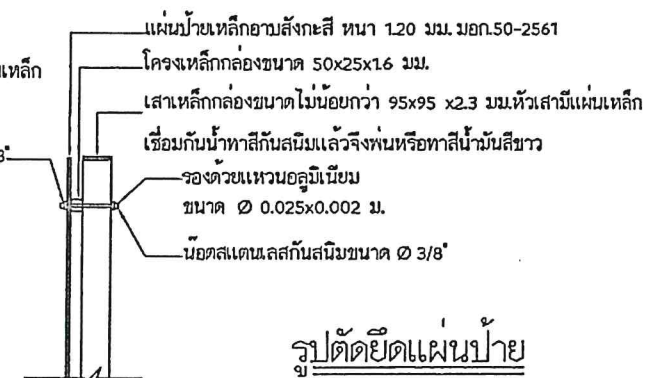



รูปตัดยัดแผ่นป้าย

ข้อกำหนดติดตั้งป้ายจราจรและการตรวจสอบคุณภาพ

1. ให้เป็นไปตามข้อกำหนด ตามแบบมาตรฐาน องค์การบริหารส่วนจังหวัดพิษณุโลก
2. ผู้รับจ้างต้องส่งรายละเอียดของวัสดุที่ใช้ในการจัดทำป้ายให้ คณะกรรมการตรวจรับพัสดุ ตรวจสอบและอนุมัติก่อนนำไปติดตั้ง ณ สถานที่ ที่ อบจ.พล กำหนดไว้

*หมายเหตุ 1. เส้นขอบป้าย สัญลักษณ์ และ อักษรข้อความ บนป้ายใช้สีดึกเกอร์ 3M ชนิด สะท้อนแสง หรือทึบแสง (ตามชนิดของป้าย) เกณฑ์สำหรับงานจราจร มอก. 606-2563

2. พันป้ายใช้ สติกเกอร์ 3M ชนิดสะท้อนแสง เกรดสำหรับงานจราจร มอก. 606-2563
3. เสายึด ทาสีกันสนิมรองพื้น แล้วจึง พื้นหรือทาสีน้ำมันสีขาว พื้นหน้า 2 ชั้น บริเวณโคน เสาทาสีน้ำมันสีดำและติดสติกเกอร์ 3M สีสะท้อนแสง เกรดสำหรับงานจราจรตามแบบ มอก. 606-2563

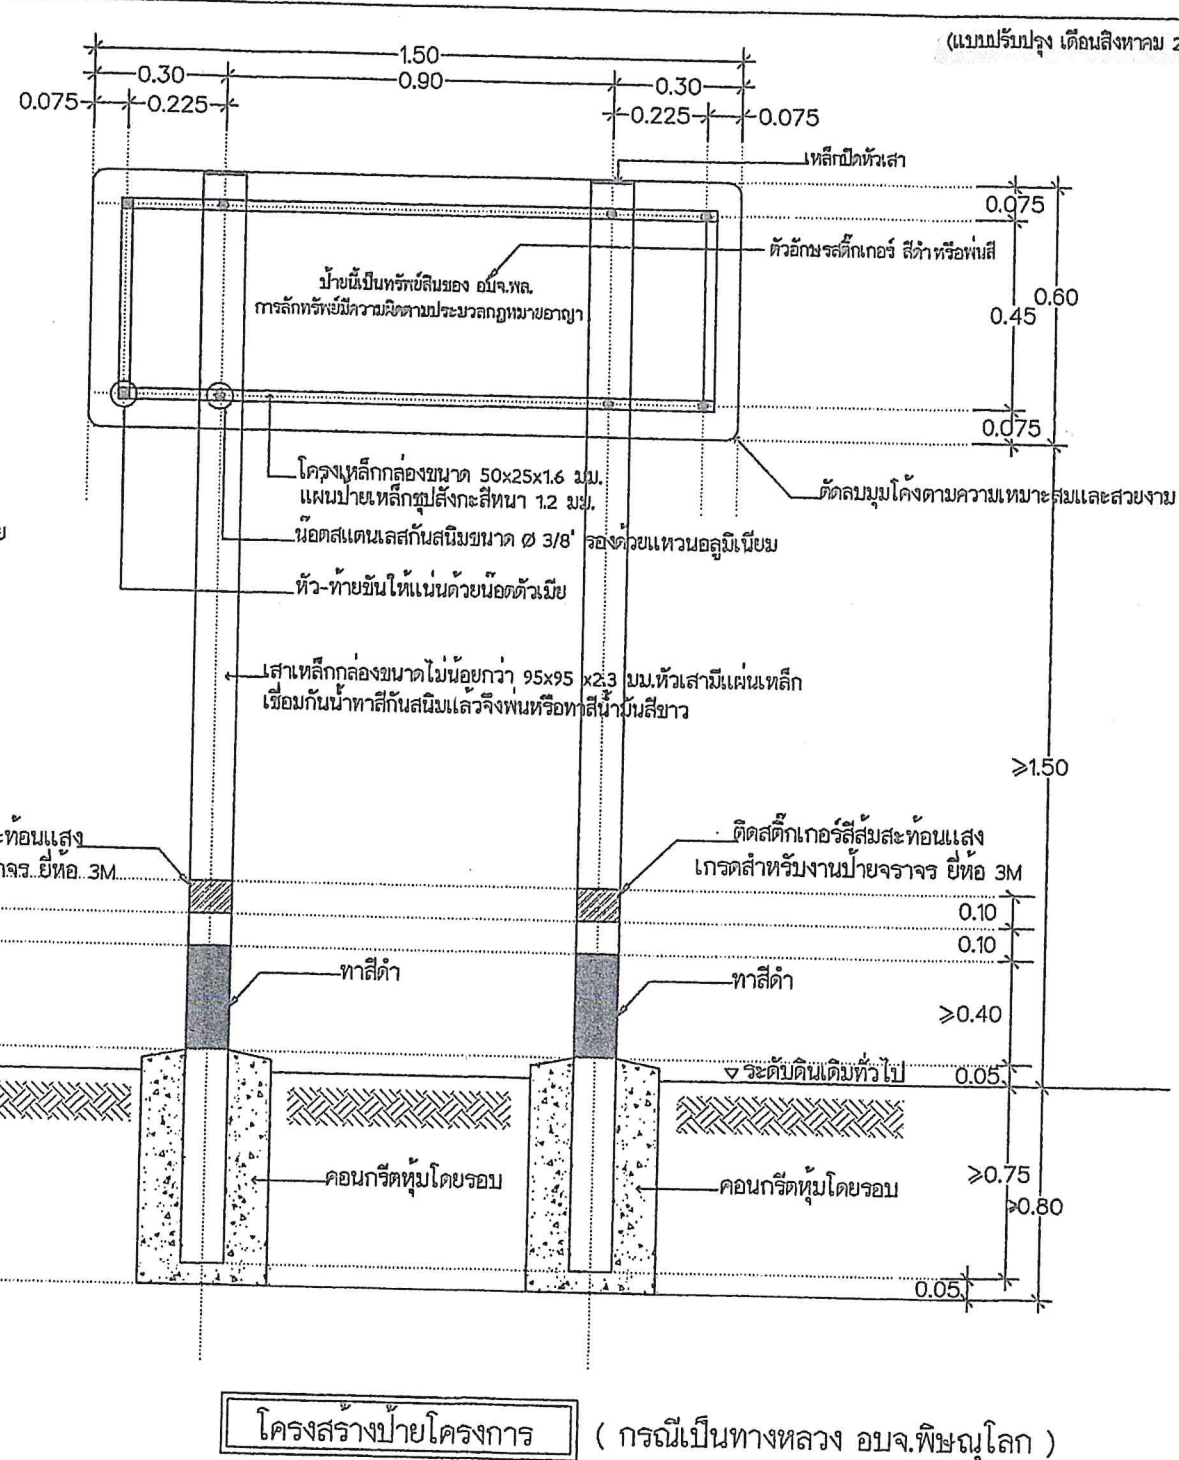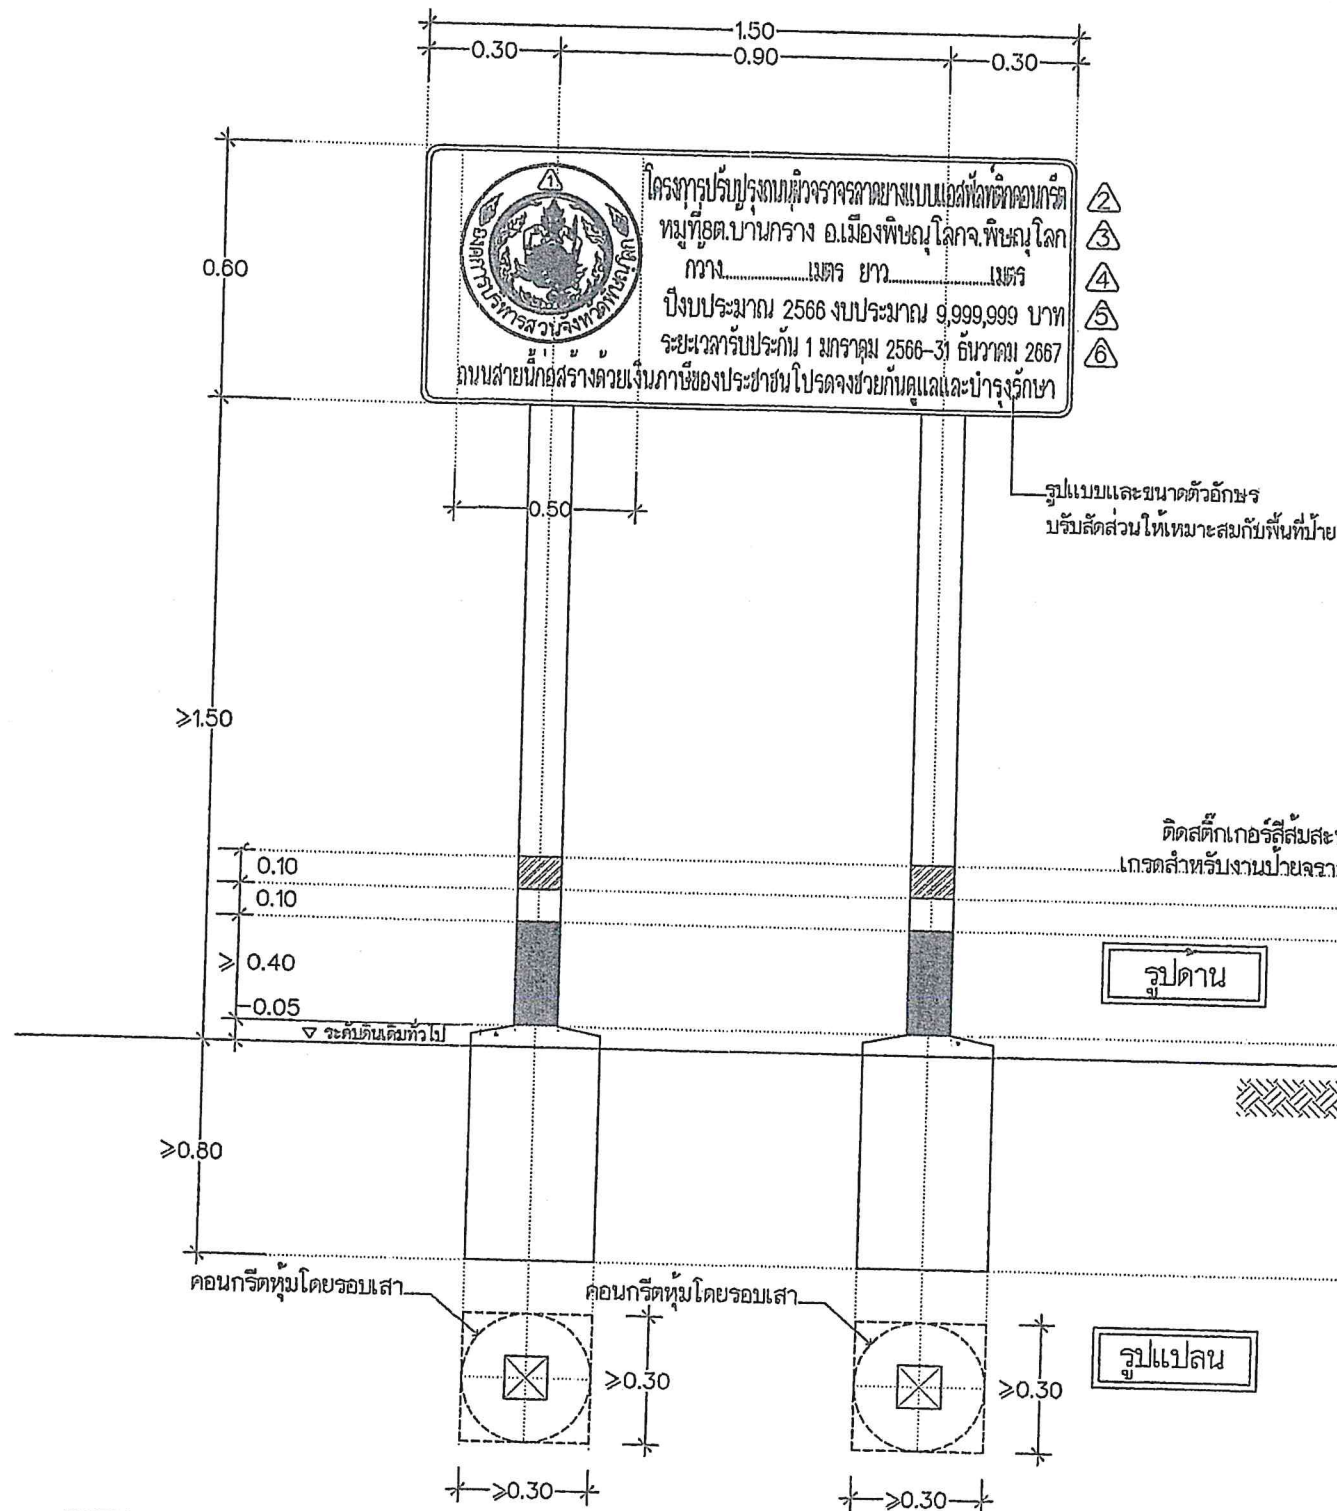

รายละเอียดแผ่นป้ายโครงการประกอบด้วย

1. แผ่นป้ายเป็นแผ่นเหล็กชุบสังกะสีหนาไม่น้อยกว่า 1.2 มม. ปิดด้วยสติ๊กเกอร์สะท้อนแสงสีขาว เกรดสำหรับงานป้ายจราจร ยี่ห้อ 3M
2. ดวงตราสัญลักษณ์ อบจ.พล. ตัวอักษรและเส้นขอบป้าย ใช้สติ๊กเกอร์สีขาวทึบแสง ยี่ห้อ 3M
3. 1 ดวงตราสัญลักษณ์องค์การบริหารส่วนจังหวัดพิษณุโลก (ขนาด 0.50 ซม.)
4. 2 ประเภทและสิ่งก่อสร้าง เช่น "โครงการก่อสร้างถนนลาดยางแบบผิวเรียบ" "โครงการขุดลอกคลอง"
5. 3 บอกพื้นที่ตั้งที่ดำเนินการ
6. 4 ความกว้างและความยาวของถนน
7. 5 ปีงบประมาณที่ทำการก่อสร้าง , งบประมาณ
8. 6 ระยะเวลาที่ผู้รับจ้างรับประกันความชำรุดบกพร่องตามสัญญา

การติดตั้งป้ายโครงการ

- ติดตั้งแผ่นป้ายหลังการก่อสร้างแล้วเสร็จ (เป็นส่วนหนึ่งของสัญญาจ้างก่อสร้าง)
- จุดติดตั้งป้ายโครงการให้คำนึงถึงความเหมาะสมกับสภาพพื้นที่ ลักษณะโครงการที่ดำเนินการแล้วเสร็จ ความสวยงามและความปลอดภัยแก่ผู้ใช้ประโยชน์จากโครงการ
- มูลค่างานจ้างไม่ถึงสามแสนบาทไม่ต้องติดตั้งป้ายโครงการ

*หมายเหตุ ข้อความ, สัญลักษณ์ รายละเอียดตัวอักษร จะกำหนดระหว่างดำเนินการ
ขนาดของเสาเหล็กกล่อง 95x95x2.3 มม. เกณฑ์ความคลาดเคลื่อนยอมให้ ± 1.5 มม. (ไม่รวมความหนา)

(แบบปรับปรุง เดือนสิงหาคม 2566)

องค์การบริหารส่วนจังหวัดพิษณุโลก
กองช่าง
ฝ่ายสำรวจและออกแบบ

แบบแสดง
ป้ายประชาสัมพันธ์โครงการ
(แบบถาวร)

เขียนแบบ
(นายสรวิทย์ เลียงชัยศิริ)
ผู้ช่วยนายช่างเขียนแบบ

สถาปนิก
(นายพิรพงษ์ ตันปากกิจ)
สถาปนิกปฏิบัติงาน

วิศวกร
(นางสาวพิมพ์โสภา คมขำ)
วิศวกรโยธาปฏิบัติงาน

วิศวกร
(นายวิวัฒน์ อนันตการณ์)
วิศวกรโยธาชำนาญการ

วิศวกร
(นายอรรถวิทย์ แสนเดช)
วิศวกรโยธาชำนาญการพิเศษ

ตรวจ
(นายอภิสิทธิ์ จงกลหาญ)
หัวหน้าฝ่ายสำรวจและออกแบบ

ตรวจ
(นายวิโรต บุญญฤทธิ์)
ผู้อำนวยการกองช่าง


เห็นชอบ
(นายภัทร ไชยเม)
รองปลัดองค์การบริหารส่วนจังหวัดพิษณุโลก


เห็นชอบ
(นางสาวไพโรจน์ ไกรธรรม)
ปลัดองค์การบริหารส่วนจังหวัดพิษณุโลก

เห็นชอบ
(นายเชาวฤทธิ์ ฉายะกุล)
รองนายกองค์การบริหารส่วนจังหวัดพิษณุโลก

อนุมัติ
(นายมนต์ชัย วิวัฒน์ธนาฒย์)
นายกองค์การบริหารส่วนจังหวัดพิษณุโลก

แบบร่าง
หน้า
วันที่
วันที่

	<h2 style="margin: 0;">๑ องค์การบริหารส่วนจังหวัดพิษณุโลก</h2> <h3 style="margin: 0;">โทร 0 5598 7718-20 ต่อ 300</h3>			
<div style="display: flex; flex-direction: column; align-items: center;"> <div style="margin-bottom: 5px;">↓ 0.06</div> <div style="margin-bottom: 5px;">↓ 0.03</div> </div>	<div style="display: flex; flex-direction: column; align-items: center;"> <div style="margin-bottom: 5px;">↓ 0.03</div> <div style="margin-bottom: 5px;">↓ 0.03</div> <div style="margin-bottom: 5px;">↓ 0.03</div> <div style="margin-bottom: 5px;">↓ 0.03</div> <div style="margin-bottom: 5px;">↓ 0.03</div> <div style="margin-bottom: 5px;">↓ 0.03</div> <div style="margin-bottom: 5px;">↓ 0.03</div> </div>	<div style="display: flex; flex-direction: column; align-items: center;"> <div style="margin-bottom: 5px;">↓ 0.03</div> <div style="margin-bottom: 5px;">↓ 0.03</div> <div style="margin-bottom: 5px;">↓ 0.03</div> <div style="margin-bottom: 5px;">↓ 0.03</div> <div style="margin-bottom: 5px;">↓ 0.03</div> <div style="margin-bottom: 5px;">↓ 0.03</div> <div style="margin-bottom: 5px;">↓ 0.03</div> </div>		
0.40	2.40	0.80		
<div style="display: flex; justify-content: space-between;"> <div style="width: 30%;"> <p>๓ โครงการ.....</p> <p>๔ ปริมาณงาน.....</p> <p>(ตราสัญลักษณ์ อบจ.พล.)</p> <p>๕ สัญญาจ้างเลขที่..... ลงวันที่.....</p> <p>๖ ระยะเวลาดำเนินการ เริ่มสัญญาวันที่.....สิ้นสุดสัญญาวันที่.....รวมระยะเวลาก่อสร้างทั้งสิ้น.....วัน</p> <p>๗ ผู้รับจ้าง.....โทรศัพท์.....</p> <p>๘ ราคาากลางค่าก่อสร้าง.....บาท</p> <p>๙ วงเงินค่าก่อสร้าง.....บาท</p> </div> <div style="width: 60%;"> <p>๑๐ คณะกรรมการตรวจรับพัสดุ</p> <table border="1" style="width: 100%; border-collapse: collapse;"> <tr> <td style="width: 50%;"> <p>1.ตำแหน่ง.....ประธานกรรมการ</p> <p>2.ตำแหน่ง.....กรรมการ</p> <p>3.ตำแหน่ง.....กรรมการ</p> </td> <td style="width: 50%;"> <p>๑๑ ผู้ควบคุมงาน</p> <p>1.ตำแหน่ง.....โทรศัพท์.....</p> <p>2.ตำแหน่ง.....โทรศัพท์.....</p> <p>๑๓ วิศวกรควบคุมงาน</p> <p>1.รย.....โทรศัพท์.....</p> <p>๑๒ คณะกรรมการตรวจการจ้าง ทำการตรวจรับมอบงาน จวดที่.....วันที่.....เดือน.....พ.ศ.</p> </td> </tr> </table> </div> </div>			<p>1.ตำแหน่ง.....ประธานกรรมการ</p> <p>2.ตำแหน่ง.....กรรมการ</p> <p>3.ตำแหน่ง.....กรรมการ</p>	<p>๑๑ ผู้ควบคุมงาน</p> <p>1.ตำแหน่ง.....โทรศัพท์.....</p> <p>2.ตำแหน่ง.....โทรศัพท์.....</p> <p>๑๓ วิศวกรควบคุมงาน</p> <p>1.รย.....โทรศัพท์.....</p> <p>๑๒ คณะกรรมการตรวจการจ้าง ทำการตรวจรับมอบงาน จวดที่.....วันที่.....เดือน.....พ.ศ.</p>
<p>1.ตำแหน่ง.....ประธานกรรมการ</p> <p>2.ตำแหน่ง.....กรรมการ</p> <p>3.ตำแหน่ง.....กรรมการ</p>	<p>๑๑ ผู้ควบคุมงาน</p> <p>1.ตำแหน่ง.....โทรศัพท์.....</p> <p>2.ตำแหน่ง.....โทรศัพท์.....</p> <p>๑๓ วิศวกรควบคุมงาน</p> <p>1.รย.....โทรศัพท์.....</p> <p>๑๒ คณะกรรมการตรวจการจ้าง ทำการตรวจรับมอบงาน จวดที่.....วันที่.....เดือน.....พ.ศ.</p>			
<div style="display: flex; justify-content: space-around;"> <div style="width: 30%;"> <p>๐.๘๐</p> </div> <div style="width: 30%;"> <p>๐.๘๐</p> </div> </div>				
<p>เสาไม้หรือเหล็กทั่วไปที่แข็งแรง</p> <p>ติดตั้งในบริเวณที่เห็นได้ชัดเจนและมีความมั่นคงแข็งแรง</p> <p>หรือติดตั้งตามสภาพพื้นที่ที่เหมาะสม</p>				
<div style="border: 1px solid black; padding: 5px; display: inline-block;"> <p>ป้ายประชาสัมพันธ์</p> </div>				

 <p style="font-size: small;">องค์การบริหารส่วนจังหวัดพิษณุโลก กองช่าง ฝ่ายสำรวจและออกแบบ</p>
<div style="border: 1px solid black; padding: 5px; display: inline-block;"> <p>แบบแสดง</p> </div> <p>ป้ายประชาสัมพันธ์ (แบบชั่วคราว)</p>
<p>เขียนแบบ</p> <p style="text-align: center;">.....</p> <p style="text-align: center;">(นายจิระศักดิ์ ปานมณี) ผู้ช่วยนายช่างเขียนแบบ</p>
<p>สถาปนิก</p> <p style="text-align: center;">.....</p> <p style="text-align: center;">(นายพิรพงษ์ ดับปากพิง) สถาปนิกปฏิบัติการ</p>
<p>วิศวกร</p> <p style="text-align: center;">.....</p> <p style="text-align: center;">(นางสาวพิมพ์ไฉล คมขำ) วิศวกรโยธาปฏิบัติการ</p>
<p>วิศวกร</p> <p style="text-align: center;">.....</p> <p style="text-align: center;">(นายวุฒิวงค์ อนันตภรณ์) วิศวกรโยธานาฏการ</p>
<p>วิศวกร</p> <p style="text-align: center;">.....</p> <p style="text-align: center;">(นายศราวุธ แสงเกิด) วิศวกรโยธานาฏการ รักษาการในตำแหน่ง วิศวกรโยธานาฏการ</p>
<p>ตรวจ</p> <p style="text-align: center;">.....</p> <p style="text-align: center;">(นายอภิสิทธิ์ จงกลหาญ) หัวหน้าฝ่ายสำรวจและออกแบบ</p>
<p>ตรวจ</p> <p style="text-align: center;">.....</p> <p style="text-align: center;">(นายปิโรส บุญฤทธิ) ผู้อำนวยการกองช่าง</p>
<p>เห็นชอบ</p> <p style="text-align: center;">.....</p> <p style="text-align: center;">(นายภัทร ใจอม) รองปลัดองค์การบริหารส่วนจังหวัดพิษณุโลก</p>
<p>เห็นชอบ</p> <p style="text-align: center;">.....</p> <p style="text-align: center;">(นางสาวไพโร โกรธธรรม) ปลัดองค์การบริหารส่วนจังหวัดพิษณุโลก</p>
<p>เห็นชอบ</p> <p style="text-align: center;">.....</p> <p style="text-align: center;">(นายพงษ์มนู ทองหนัก) รองนายกองค์การบริหารส่วนจังหวัดพิษณุโลก</p>
<p>อนุมัติ</p> <p style="text-align: center;">.....</p> <p style="text-align: center;">(นายมนต์ชัย วิวัฒน์อนาคย์) นายกองค์การบริหารส่วนจังหวัดพิษณุโลก</p>
<p>แบบแสดง</p> <p style="text-align: center;">นายช่าง</p>
<p>แก้ไขแบบ</p> <p style="text-align: center;">วัน เดือน ปี</p>

รายละเอียดแผ่นป้ายประชาสัมพันธ์

1. แผ่นป้ายเป็นแผ่นไม้ดัดทั่วไป ทาสีรองพื้นสีฟาสติกสีขาวหรือสีน้ำเงิน โยงขัดให้มันคงแข็งแรง หรือแผ่นไม้อัดกับโครงเคร่าไม้ให้แข็งแรง ขนาดไม่น้อยกว่า 1.20x2.40 ม.
2. การปักป้ายควรอยู่ในบริเวณ - รัศมีของโครงการที่ดำเนินการและประชาชนสัญจรไป-มามองเห็นชัดเจน
3. ตรวจสอบ-ตัวหนังสือสีฟาสติกหรือน้ำมันสีน้ำเงินหรือสีขาว ขนาดความโตตามแบบกำหนด
4. ๑ ตรวจสอบสัญลักษณ์ขององค์การบริหารส่วนจังหวัดพิษณุโลก
5. ๒ ชื่อส่วนราชการเจ้าของโครงการและเบอร์โทรศัพท์
6. ๓ ประเภทและชนิดของสิ่งก่อสร้าง
7. ๔ ปริมาณงานก่อสร้าง จำนวนหน่วยที่ดำเนินการ
8. ๕ สัญญาจ้างเลขที่ลงวันที่
9. ๖ ระยะเวลาเริ่มต้น และระยะเวลาดำเนินการ รวมระยะเวลาก่อสร้างทั้งสิ้น
10. ๗ ชื่อผู้รับจ้างพร้อมเบอร์โทรศัพท์
11. ๘ ราคาากลางค่าก่อสร้าง
12. ๙ วงเงินค่าก่อสร้าง
13. ๑๐ ชื่อ คณะกรรมการตรวจการจ้าง
14. ๑๑ ชื่อ ข้าราชการควบคุมงานเบอร์โทรศัพท์
15. ๑๒ วัน เดือน ปี ตรวจรับงาน
16. ๑๓ วิศวกรควบคุมงาน

ลักษณะป้ายประชาสัมพันธ์แบบชั่วคราว

- แผ่นป้ายเป็นไม้ดัดทั่วไป ขนาด 1.20x2.40 ม.ทาสีพื้นสีน้ำฟาสติกสีขาวหรือสีน้ำเงิน หรือใช้แผ่นไม้อัด ขนาด 1.20x2.40 ม.ติดกับโครงเคร่าไม้ให้แข็งแรง
- การปักป้ายควรอยู่ในบริเวณรัศมีของโครงการที่ดำเนินการ ประชาชนสัญจรไป - มา มองเห็นได้ชัดเจน
- ผู้รับจ้างเป็นผู้รับผิดชอบดำเนินการจัดทำ และติดตั้งแผ่นป้ายภายใน 7 วัน นับตั้งแต่วันลงนามในสัญญาจ้าง
- แผ่นป้ายติดตั้งระหว่างดำเนินการก่อสร้าง มีสภาพทนต่อระยะเวลาการก่อสร้าง และอีกไม่น้อยกว่า 6 เดือน หลังจากงานแล้วเสร็จ
- มูลค่างานจ้างไม่ถึง สามแสนบาทไม่ต้องติดตั้งป้ายประชาสัมพันธ์ แต่ให้องค์กรปกครองส่วนท้องถิ่น ประชาสัมพันธ์เกี่ยวกับรายละเอียดของโครงการก่อสร้างให้ชุมชนหรือประชาชนในหมู่บ้าน ตำบลทราบโดยการจัดประชุมชี้แจง เผยแพร่ข้อมูลทางเอกสาร ประกาศเสียงตามสาย หรือ ประชาสัมพันธ์ตามวาระอื่นๆ
- มูลค่างานจ้างตั้งแต่สามแสนบาทขึ้นไปประเภทก่อสร้างสร้างทาง คลองหรือลำน้ำให้ติดแผ่นป้ายประชาสัมพันธ์แบบชั่วคราวไว้ ณ จุดเริ่มต้นและจุดสิ้นสุดงานก่อสร้าง
- มูลค่างานจ้างตั้งแต่สามแสนบาทขึ้นไปประเภทก่อสร้าง/ปรับปรุง อาคาร ให้ติดแผ่นป้ายประชาสัมพันธ์แบบชั่วคราวไว้ ณ จุดดำเนินการก่อสร้าง 1 จุด


*หมายเหตุ 1. ขนาดตัวอักษร,ข้อความ,ตราสัญลักษณ์ปรับเปลี่ยนได้ตามความเหมาะสม

หน้าที่ และข้อปฏิบัติของผู้รับจ้างระหว่างดำเนินการตามสัญญาจ้างก่อสร้างฯ

1. ผู้รับจ้างมีหน้าที่สำรวจตรวจสอบพื้นที่หน้างาน จัดเตรียมพื้นที่ก่อสร้าง ตลอดจนจัดหาวัสดุอุปกรณ์ในการดำเนินการก่อสร้าง ให้เป็นไปตามเงื่อนไขสัญญาจ้าง หากพบอุปสรรคปัญหาให้แจ้งต่อองค์การบริหารส่วนจังหวัดพิษณุโลก เป็นลายลักษณ์อักษร
2. ผู้รับจ้างต้องจัดทำแผนการดำเนินงานตามสัญญาโดยละเอียด และส่งให้คณะกรรมการตรวจรับพัสดุ พิจารณาและแผนงานนี้จะต้องแสดงถึงการเชื่อมต่อระหว่างขั้นตอนและหมวดงานต่างๆ ในสัญญาอย่างสมควรแก่เหตุผล เพื่อให้ผู้รับจ้างจะสามารถดำเนินการตามสัญญา โดยเป็นไปตามแผนงานและบรรลุผลให้งานเสร็จสิ้นจนผ่านกระบวนการทดสอบและตรวจรับงานตามเงื่อนไขของสัญญาได้ ผู้รับจ้างต้องแต่งตั้งตัวแทนที่สามารถประสานงานก่อสร้างทั้งหมดประจำอยู่ ณ สถานที่ก่อสร้าง และผู้ควบคุมงานขององค์การบริหารส่วนจังหวัดพิษณุโลกสามารถติดต่อสั่งการได้ตลอดเวลาที่ทำการก่อสร้าง
3. ผู้รับจ้างต้องแต่งตั้งวิศวกรควบคุมงาน (สาขาวิศวกรรมโยธา) หรือสถาปนิก (กรณีงานสถาปัตยกรรม) โดยกำหนดให้เป็นไปตาม ข้อบังคับสภาวิศวกร ว่าด้วยหลักเกณฑ์และคุณสมบัติของผู้ประกอบวิชาชีพวิศวกรรมควบคุมแต่ละระดับ สาขาวิศวกรรมโยธา พ.ศ. 2551 และข้อบังคับสภาสถาปนิก ว่าด้วยหลักเกณฑ์ของผู้ประกอบวิชาชีพสถาปัตยกรรมควบคุมแต่ละระดับ พ.ศ.2564 พร้อมทั้งแนบสำเนาใบอนุญาตประกอบวิชาชีพวิศวกรรมควบคุม หรือสถาปัตยกรรมควบคุม ซึ่งยังไม่หมดอายุ ถูกพักการใช้หรือเพิกถอนการใช้ใบอนุญาต อย่างน้อย 1 คน และช่างโยธา หรือช่างก่อสร้าง ที่มีคุณวุฒิไม่ต่ำกว่าประกาศนียบัตรวิชาชีพชั้นสูง (ปวส.) พร้อมทั้งแนบสำเนาเอกสารแสดงการจบการศึกษา อย่างน้อย 1 คน พร้อมรับรองสำเนาโดยเจ้าตัว และผู้มีอำนาจลงนามของผู้รับจ้างและประทับตรา
4. วิศวกรควบคุมงานของผู้รับจ้างต้องปฏิบัติตามกฎกระทรวงกำหนดสาขาวิชาชีพวิศวกรรมและวิชาชีพวิศวกรรมควบคุม พ.ศ. 2565 ออกตามพระราชบัญญัติวิศวกร พ.ศ.2542 มีหน้าที่ควบคุมงานให้เป็นไปตามแบบรูปรายการแห่งสัญญาจ้างถูกต้องตามหลักวิศวกรรม และวิชาการ เพื่อให้บรรลุตามวัตถุประสงค์ขององค์การบริหารส่วนจังหวัดพิษณุโลก วิศวกรควบคุมงานของผู้รับจ้างต้องลงนามรับรองการปฏิบัติหน้าที่ในบันทึกรายงานผลการปฏิบัติงานฯ ประจำสัปดาห์ หากไม่สามารถมาปฏิบัติหน้าที่ได้ต้องแจ้งต่อองค์การบริหารส่วนจังหวัดพิษณุโลกเป็นลายลักษณ์อักษร และผู้รับจ้างก็ต้องจัดหาวิศวกรควบคุมงานมาทดแทนโดยมิให้ขาดช่วง โดยวิศวกรควบคุมงานของผู้รับจ้างต้องปฏิบัติงานอยู่ในจรรยาบรรณแห่งวิชาชีพวิศวกรรม และการประพฤติผิด จรรยาบรรณอื่นจะนำมาซึ่งความเสื่อมเสียเกียรติศักดิ์แห่งวิชาชีพ องค์การบริหารส่วนจังหวัดพิษณุโลก มีสิทธิขาดที่จะแจ้งมูลเหตุต่อคณะกรรมการจรรยาบรรณฯ สภาวิศวกร เพื่อดำเนินการลงโทษต่อไป
5. (กรณีงานสถาปัตยกรรม) สถาปนิกควบคุมงานของผู้รับจ้างต้องปฏิบัติตามกฎกระทรวงกำหนดวิชาชีพสถาปัตยกรรมควบคุม พ.ศ.2549 ออกตามพระราชบัญญัติสถาปนิก พ.ศ.2543 มีหน้าที่ควบคุมงานให้เป็นไปตามแบบรูปรายการแห่งสัญญาจ้าง ถูกต้องตามหลักสถาปัตยกรรม และวิชาการ เพื่อให้บรรลุตามวัตถุประสงค์ขององค์การบริหารส่วนจังหวัดพิษณุโลก สถาปนิกควบคุมงานของผู้รับจ้างต้องลงนามรับรองการปฏิบัติหน้าที่ในบันทึกรายงานผลการปฏิบัติงานฯ ประจำสัปดาห์ หากไม่สามารถมาปฏิบัติหน้าที่ได้ต้องแจ้งต่อองค์การบริหารส่วนจังหวัดพิษณุโลกเป็นลายลักษณ์อักษร และผู้รับจ้างก็ต้องจัดหาสถาปนิกควบคุมงานมาทดแทนโดยมิให้ขาดช่วง โดยสถาปนิกควบคุมงานของผู้รับจ้าง ต้องปฏิบัติงานอยู่ในจรรยาบรรณแห่งวิชาชีพสถาปนิก และการประพฤติผิด จรรยาบรรณอื่นจะนำมาซึ่งความเสื่อมเสียเกียรติศักดิ์แห่งวิชาชีพ องค์การบริหารส่วนจังหวัดพิษณุโลก มีสิทธิขาดที่จะแจ้งมูลเหตุต่อคณะกรรมการจรรยาบรรณฯ สถาปนิก เพื่อดำเนินการลงโทษต่อไป
6. เมื่อให้งานก่อสร้างแล้วเสร็จถูกต้องตามเงื่อนไขแห่งสัญญาจ้างเป็นไปตามกำหนดเวลา และแก้ไขปัญหาลักษณะต่างๆ ผู้รับจ้างต้องจัดให้มีการประชุมร่วมกันระหว่างตัวแทนผู้รับจ้าง ผู้ควบคุมงานทั้งสองฝั่ง คณะกรรมการตรวจรับพัสดุ และผู้เกี่ยวข้องกับการบริหารสัญญาจ้างฯ เพื่อติดตามงานตามช่วงเวลาที่เหมาะสมกับสถานการณ์
7. การควบคุมคุณภาพงานเป็นหน้าที่และความรับผิดชอบของผู้รับจ้าง ผู้รับจ้างก็ต้องดำเนินการจัดส่งวัสดุเพื่อทำการทดสอบคุณภาพโดยผ่านการควบคุมผู้ควบคุมงานของทางองค์การบริหารส่วนจังหวัดพิษณุโลก โดยการทดสอบโดยองค์การบริหารส่วนจังหวัดพิษณุโลก หรือ หน่วยงานที่องค์การบริหารส่วนจังหวัดพิษณุโลกเห็นสมควร โดยผู้รับจ้างเป็นผู้ออกค่าใช้จ่ายค่าธรรมเนียมในการทดสอบวัสดุดังกล่าว ผู้รับจ้างต้องให้สิทธิและความร่วมมืออันดีแก่เจ้าหน้าที่ที่เข้าเก็บตัวอย่างวัสดุ ทดสอบคุณภาพของงาน และส่งวนสิทธิที่จะเข้าไปดำเนินการสุ่มตัวอย่างวัสดุอุปกรณ์ที่ผู้รับจ้างจัดหา หรือดำเนินการที่หน้างานหากไม่ตรงกับรายละเอียดที่ระบุไว้ ผู้ควบคุมงานของทางองค์การบริหารส่วนจังหวัดพิษณุโลกมีสิทธิขาดที่จะสั่งการให้ผู้รับจ้างรับดำเนินการนำวัสดุอุปกรณ์นั้นกลับโดยเร็วที่สุดโดยไม่ต้องชดเชยค่าเสียหาย หรือค่าใช้จ่ายให้แก่ประการใดทั้งสิ้น
8. ผู้รับจ้างมีหน้าที่เสนอขออนุมัติใช้วัสดุอุปกรณ์ที่จำเป็นจัดหามาเพื่อดำเนินการก่อสร้างผ่านทางผู้ควบคุมงานของทางองค์การบริหารส่วนจังหวัดพิษณุโลก เพื่อทำการตรวจสอบให้ถูกต้องและเป็นไปตามตามรายละเอียดเงื่อนไข หากตรวจสอบพบภายหลังว่าวัสดุที่นำมาติดตั้งหรือใช้งานไม่ตรงตามที่เสนอขออนุมัติใช้ ผู้ควบคุมงานของทางองค์การบริหารส่วนจังหวัดพิษณุโลกมีสิทธิขาดที่จะสั่งการให้ผู้รับจ้างรับดำเนินการนำวัสดุอุปกรณ์นั้นกลับโดยเร็วที่สุดโดยไม่ต้องชดเชยค่าเสียหาย หรือค่าใช้จ่ายให้แก่ประการใดทั้งสิ้น
9. รายละเอียดแบบรูปและปริมาณงานในการก่อสร้างผู้รับจ้างได้ดำเนินการตรวจสอบความถูกต้องก่อนลงนามในสัญญาจ้างเป็นที่เรียบร้อยแล้ว หากระหว่างดำเนินการก่อสร้างผู้รับจ้างต้องการขอแก้ไขเปลี่ยนแปลงด้วยเหตุใดก็ตาม อันเป็นเหตุให้ราคาค่าก่อสร้างเพิ่มขึ้นผู้รับจ้างต้องเป็นผู้ออกค่าใช้จ่ายเอง โดยการเปลี่ยนแปลงดังกล่าวหากมิได้เป็นสาระสำคัญ ที่มิได้ทำให้ มิติ ระยะเวลา รูปลักษณะ หรือความมั่นคงแข็งแรงเปลี่ยนแปลงไปให้อยู่ในดุลยพินิจของผู้ควบคุมงานในการพิจารณา หากการเปลี่ยนแปลงดังกล่าวมีผลกระทบทำให้ทำให้ มิติ ระยะเวลา รูปลักษณะ หรือความมั่นคงแข็งแรงเปลี่ยนแปลงไป จะต้องได้รับความเห็นชอบจากองค์การบริหารส่วนจังหวัดพิษณุโลกเป็นลายลักษณ์อักษรก่อนที่จะดำเนินการในส่วนที่มีการแก้ไขเปลี่ยนแปลงต่อไป
10. ผู้รับจ้างจะต้องปฏิบัติตามประกาศกระทรวงมหาดไทย ประกาศกระทรวงแรงงานและสวัสดิการสังคม และพระราชบัญญัติคุ้มครองแรงงาน เกี่ยวกับความปลอดภัยและการป้องกันอันตรายในกิจการก่อสร้างรวมทั้งป้องกันอันตรายแก่บุคคลภายในและภายนอก และต้องจัดเก็บวัสดุอุปกรณ์ในบริเวณสถานที่ก่อสร้างให้เป็นระเบียบเรียบร้อย ตลอดจนรักษาความสะอาดของสถานที่ก่อสร้างอย่างสม่ำเสมอ หากเกิดอันตรายต่อชีวิตและทรัพย์สินอันเกิดจากการปฏิบัติ อันประมาทเลินเล่อของผู้รับจ้าง ผู้รับจ้างก็ต้องรับผิดชอบค่าใช้จ่าย รวมไปถึงความรับผิดทางกฎหมายที่เกี่ยวข้องทั้งหมดแต่เพียงผู้เดียว

หมายเหตุ ปรับปรุง เดือน มีนาคม 2566

35/37

 องค์การบริหารส่วนจังหวัดพิษณุโลก กองช่าง	แบบแสดง หน้าที่ และข้อปฏิบัติของผู้รับจ้างระหว่างดำเนินการตามสัญญาจ้างก่อสร้างฯ	เขียนแบบ	นายจิระศักดิ์ ปานมณี	ผู้ช่วยนายช่างเขียนแบบ	ตรวจ	นายปิโยรส ปญญฤทธิ์	ผู้อำนวยการกองช่าง	วันเดือนปี
		สถาปนิก	นายพิรพงษ์ ดับปากพิง	สถาปนิกปฏิบัติการ	เห็นชอบ	นายภัทร ใจเอน	รองปลัดองค์การบริหารส่วนจังหวัดพิษณุโลก	
		วิศวกร	นายพิมพ์ไฉล คมขำ	วิศวกรโยธาปฏิบัติการ	เห็นชอบ	นางสีพร โกรธรม	ปลัดองค์การบริหารส่วนจังหวัดพิษณุโลก	แบบแผนที่
		วิศวกร	นายอุทัยวงศ์ อนันตการณ์	วิศวกรโยธาชำนาญการ	เห็นชอบ	นายพงษ์มนู ทองหนัก	รองนายกองค์การบริหารส่วนจังหวัดพิษณุโลก	แบบเลขที่
		วิศวกร	นายศราวุธ แสงเกตุ	วิศวกรโยธาชำนาญการพิเศษ	เห็นชอบ	นายมนต์ชัย วิวัฒน์ธนาชัย	นายกองค์การบริหารส่วนจังหวัดพิษณุโลก	
		ตรวจ	นายอภิสิทธิ์ จงกล้าหาญ	หัวหน้าฝ่ายสำรวจและออกแบบ	อนุมัติ			

ข้อกำหนดตามกฎหมายกระทรวงฯ ที่ผู้รับจ้างต้องปฏิบัติ

1. ผู้รับจ้างต้องใช้วัสดุประเภทวัสดุหรือครุภัณฑ์ที่จะใช้ในงานก่อสร้างเป็นวัสดุที่ผลิตภายในประเทศ โดยต้องใช้ไม่น้อยกว่าร้อยละ 60 ของมูลค่าวัสดุที่จะใช้ในงานก่อสร้างทั้งหมดตามสัญญา
2. ผู้รับจ้างต้องใช้เหล็กที่ผลิตภายในประเทศไม่น้อยกว่าร้อยละ 90 ของปริมาณเหล็กที่ต้องใช้ในงานก่อสร้างทั้งหมดตามสัญญา
3. ผู้รับจ้างต้องทำแผนการใช้วัสดุที่ผลิตภายในประเทศไม่น้อยกว่าร้อยละ 60 ของมูลค่าวัสดุที่ใช้ในงานก่อสร้างทั้งหมด ตามสัญญาภายใน 60 วัน นับถัดจากวันที่ได้ลงนามในสัญญา
4. ผู้รับจ้างต้องทำแผนการใช้เหล็กที่ผลิตภายในประเทศไม่น้อยกว่าร้อยละ 90 ของปริมาณเหล็กที่ต้องใช้ทั้งหมด ตามสัญญาภายใน 60 วัน นับถัดจากวันที่ได้ลงนามในสัญญา
5. ผู้รับจ้างต้องแสดงเอกสารการรับรองจากสภาอุตสาหกรรมแห่งประเทศไทยกรณีที่วัสดุผลิตในประเทศ ถ้าไม่มีเอกสารการรับรองให้ติดฉลากของสินค้าบนบรรจุภัณฑ์ของสินค้าให้ชัดเจน



กองช่าง
ฝ่ายสำรวจและออกแบบ

แบบแสดง
ข้อกำหนดตามกฎหมายกระทรวงฯ

เขียนแบบ

(นายสุราษฎร์ เลียงชัยศิริ)
ผู้ช่วยนายช่างเขียนแบบ

วิศวกร

(นายวุฒิวงศ์ อนันตภรณ์)
วิศวกรโยธาชำนาญการ

(นายสุราษฎร์ แสงเกต)
วิศวกรโยธาชำนาญการ รักษาการในตำแหน่ง
วิศวกรโยธาชำนาญการพิเศษ

ตรวจ

(นายอภิสิทธิ์ จงกลหาญ)
หัวหน้าฝ่ายสำรวจและออกแบบ

ตรวจ

(นายบุญชา พินิจอุปพันธ์)
ผู้อำนวยการกองช่าง

เห็นชอบ

(นางสีไพร ไกธรรม)
ปลัดองค์การบริหารส่วนจังหวัดพิษณุโลก

อนุมัติ

(นายมนต์ชัย วิชาวนธนาชัย)
นายกองค์การบริหารส่วนจังหวัดพิษณุโลก

วัน/เดือน/ปี 07/04/2565

มาตราส่วน -

แผ่นที่/จำนวน 01/01


หน้า

รายการประกอบแบบมาตรฐานงานทาง (เพิ่มเติม)

1. อนุญาตให้ใช้เครื่องทดสอบหาปริมาณความชื้นและความหนาแน่นของดินในสนามแบบ (Nuclear density gauge) ในการทดสอบ วิเคราะห์ และรับรองผลทดสอบความหนาแน่นและความชื้นวัสดุภาคสนาม ในกิจการขององค์การบริหารส่วนจังหวัดพิษณุโลก เพื่อให้เกิดความคล่องตัว มีประสิทธิภาพ
2. แบบมาตรฐานองค์การบริหารส่วนจังหวัดพิษณุโลก
 - 2.1 มาตรฐานงานตกแต่งเกลี่ยคันทางเดิม (Reshaping and Levelling)
 - 2.2 มาตรฐานงานถมคันทาง (Embank)
 - 2.3 มาตรฐานงานชั้นรองพื้นทาง (Subbase)
 - 2.4 มาตรฐานงานชั้นพื้นทาง (Base)
 - 2.5 มาตรฐานอื่นๆที่อ้างถึงและเกี่ยวข้องกับแบบมาตรฐานองค์การบริหารส่วนจังหวัดพิษณุโลก
3. ข้อกำหนดในแบบมาตรฐานองค์การบริหารส่วนจังหวัดพิษณุโลก ได้กำหนดให้มีการบดอัดวัสดุเป็นชั้นๆโดยใช้เครื่องจักร โดยมีรายละเอียดปรากฏในข้อกำหนดให้วัสดุประเภทต่างๆมีความหนาแน่นแห้งไม่น้อยกว่าร้อยละ 95 ตาม มทต (ท) 501.4 : มาตรฐานการทดสอบหาค่าความแน่นของวัสดุงานทางในสนาม (Field Density Test)
4. เพื่อให้การก่อสร้าง/ปรับปรุงงานถนนประเภทต่างๆในความรับผิดชอบขององค์การบริหารส่วนจังหวัดพิษณุโลก มีความคล่องตัว มีประสิทธิภาพ จึงอนุญาตให้ใช้ผลทดสอบความหนาแน่นและความชื้นวัสดุภาคสนาม โดยวิธีทางนิวเคลียร์ (Nuclear Method) โดยอาจใช้ควบคู่กับวิธีการใช้ทรายแทนที่ปริมาตรของหลุม (Sand Cone Method) อาจจะเลือกใช้วิธีใดวิธีหนึ่ง หรือทั้งสองวิธีก็ได้

37/37

หมายเหตุ ปรับปรุง เดือน ตุลาคม 2566

 <p>องค์การบริหารส่วนจังหวัดพิษณุโลก กองช่าง</p>	แบบแสดง	รายการประกอบแบบมาตรฐานงานทาง (เพิ่มเติม)	เขียนแบบ	นายจิระศักดิ์ ปานมณี	ผู้ช่วยนายช่างเขียนแบบ	ตรวจ	นายปิโยรส บุญฤทธิ	ผู้อำนวยการกองช่าง	วัน/เดือน/ปี
			สถาปนิก	นายพิรพงษ์ ดับปากพิง	สถาปนิกปฏิบัติการ	เห็นชอบ	นายภัทร ใจเอน	รองปลัดองค์การบริหารส่วนจังหวัดพิษณุโลก	
			วิศวกร	นายพิมพ์ไธสง คมขำ	วิศวกรโยธาปฏิบัติการ	เห็นชอบ	นางสีไพร โกธรรม	ปลัดองค์การบริหารส่วนจังหวัดพิษณุโลก	
			วิศวกร	นายสุเมธ อดันตารณ	วิศวกรโยธาชำนาญการ	เห็นชอบ	นายเชาว์ฤทธิ์ ฉายะกุล	รองนายกองค์การบริหารส่วนจังหวัดพิษณุโลก	
			วิศวกร	นายศราวุธ แสงเกตุ	วิศวกรโยธาชำนาญการพิเศษ	เห็นชอบ	นายมนต์ชัย วิวัฒน์ธนาชัย	นายกองค์การบริหารส่วนจังหวัดพิษณุโลก	
			ตรวจ	นายอภิสิทธิ์ จงกล้าหาญ	หัวหน้าฝ่ายสำรวจและออกแบบ	อนุมัติ			