



องค์การบริหารส่วนตำบลวังสามัคคี

โครงการก่อสร้างถนนคอนกรีตเสริมเหล็ก บ้านเหล่าน้อย หมู่ที่ 5 ถึงเขตตำบลสว่าง

ต.วังสามัคคี อ.โพธิ์ทอง จ.ร้อยเอ็ด

ขนาดผิวจราจร กว้าง 5.00 เมตร ยาว 1,300 เมตร หนา 0.15 เมตร

หรือมีพื้นที่จราจรไม่น้อยกว่า 6,500 ตารางเมตร

ตามแบบมาตรฐานงานทางสำหรับองค์การปกครองส่วนท้องถิ่น



กองช่าง

องค์การบริหารส่วนตำบลวังสามัคคี

ชื่อโครงการ

ก่อสร้างถนนคอนกรีตเสริมเหล็ก

ที่ตั้งโครงการ

บ้านเหล่าน้อย หมู่ 5

เขียนแบบ

นายณรงค์ศักดิ์ ภูวงษ์ศรี
(ผู้อำนวยการกองช่าง)

ออกแบบ

เห็นชอบ

เห็นชอบ

นายวิรัตน์ ไซกันยา
(ปลัด อบต. วังสามัคคี)

อนุมัติ

นางพรสวรรค์ กิ่งแก้ว
(นายก อบต. วังสามัคคี)

แบบแสดง

แบบเลขที่

วันที่เขียนแบบ

แผ่นที่

[illegible]



กองช่าง

องค์การบริหารส่วนตำบลวังสามัคคี

ชื่อโครงการ

ก่อสร้างถนนคอนกรีตเสริมเหล็ก

ที่ตั้งโครงการ

บ้านเหล่าน้อย หมู่ 5

เขียนแบบ

นายอรรถสิทธิ์ ภูวงษ์ศิริ
(ผู้อำนวยการกองช่าง)

ออกแบบ

เห็นชอบ

เห็นชอบ

นายสุทิน ไรชัญญา
(ปลัด อบต. วังสามัคคี)

อนุมัติ


นางพรสวรรค์ วัลย์แก้ว
(นายก อบต. วังสามัคคี)

แบบแสดง

แบบเลขที่

วันที่เขียนแบบ

แผ่นที่

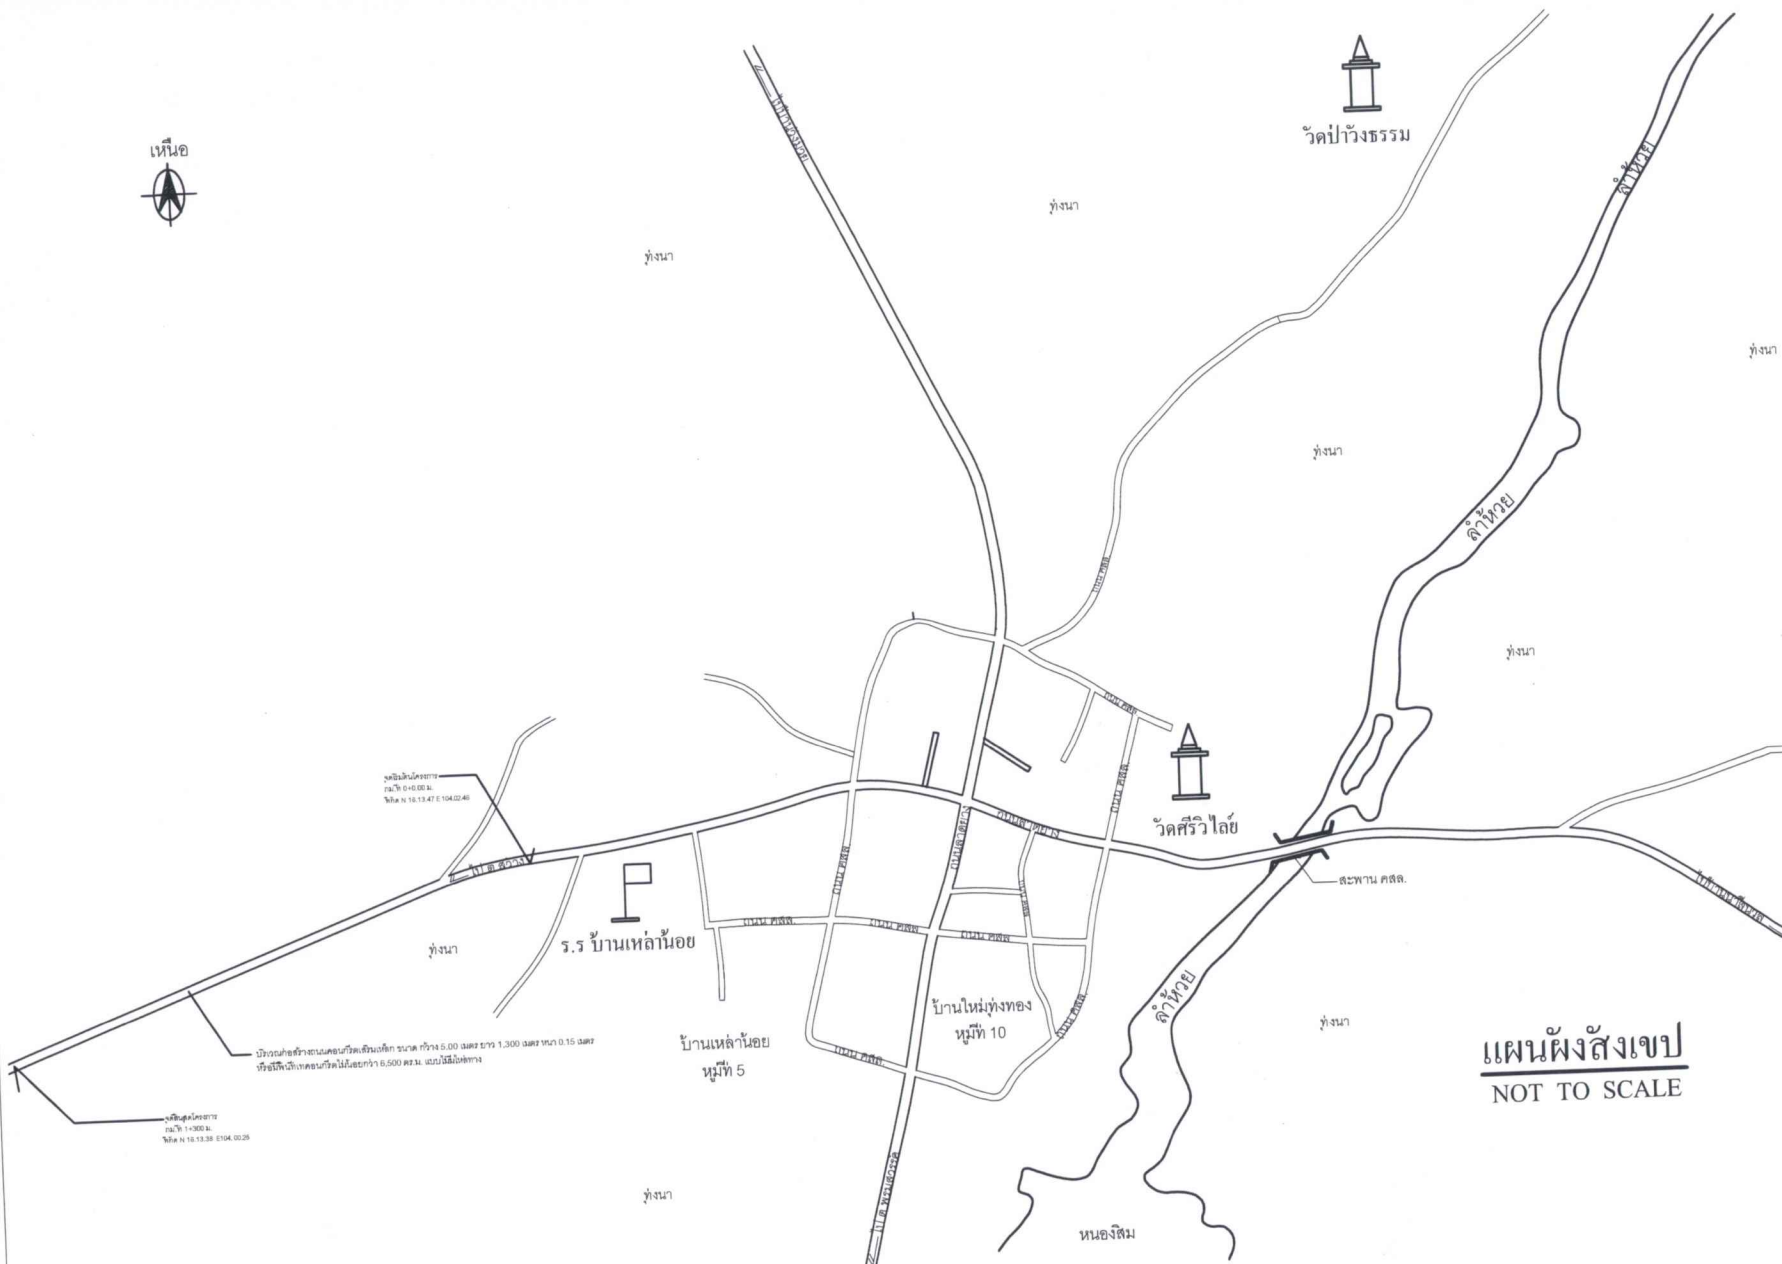

แผนผังสังเขป
NOT TO SCALE

รายการประกอบแบบ

ให้ผู้รับจ้างดำเนินการดังนี้

1. ก่อสร้างถนนคอนกรีตเสริมเหล็ก ขนาด กว้าง 5.00 เมตร ยาว 1,300 เมตร หนา 0.15 เมตร หรือมีพื้นที่เทคอนกรีตไม่น้อยกว่า 6,500 ตร.ม. แบบไม่มีไหล่ทาง (ตามแบบมาตรฐานงานทางสำหรับองค์กรปกครองส่วนท้องถิ่น)

2. ผู้รับจ้างต้องติดป้ายประชาสัมพันธ์ก่อนดำเนินการ และป้ายถาวร ตามลำดับ (กรณีถ้ามีใน BOQ)

3. ผู้รับจ้างต้องเจาะทดสอบความหนา ของคอนกรีตตามที่คณะกรรมการการตรวจรับงานแจ้งตามสมควร

4. ผู้รับจ้างจะส่งมอบงานจ้างได้หลังจากส่งมอบผลทดสอบตัวอย่างคอนกรีตในกรณีที่มีผลทดสอบผ่านมาตรฐาน

5. น้ำที่ใช้ ต้องเป็นน้ำสะอาดปราศจากสารต่างๆ

6. เหล็กเสริม เป็นเหล็กเหนียว เส้นกลม ผิวเรียบ ไม่เป็นสนิมกร่อนหรือมีคราบน้ำจับเกาะ

7. การตรวจสอบวัสดุต่างๆที่ใช้ในงานก่อสร้างให้อยู่ในดุลยพินิจของผู้ควบคุมงานก่อสร้างหรือคณะกรรมการตรวจการจ้าง

8. เมื่อแล้วเสร็จก่อนส่งมอบงานจ้างผู้รับจ้างต้องติดป้ายโครงการแบบถาวรให้เรียบร้อยครบถ้วน (ถ้ามีใน BOQ)

9. ตำแหน่งในการก่อสร้างสามารถเปลี่ยนแปลงได้ตามความเหมาะสมโดยให้ขึ้นอยู่กับดุลยพินิจของผู้ควบคุมงานและคณะกรรมการตรวจการจ้างแต่ปริมาณโดยรวมต้องเท่าเดิม

10. ให้ใช้ตัวเลขในแบบ ห้ามวัด และมีมิติต่างๆให้มีหน่วยเป็นเมตร นอกจากนี้ได้ระบุไว้เป็นอย่างอื่น

11. หากมีปัญหาในการก่อสร้างให้แจ้งผู้ควบคุมงานหรือคณะกรรมการตรวจการจ้าง ห้ามตัดสินใจโดยพลการมิฉะนั้นผู้รับจ้างจะต้องรับผิดชอบต่อความผิดพลาดและความเสียหายที่เกิดขึ้น โดยไม่มีเงื่อนไขใดๆทั้งสิ้น

12. ข้อความใดในแบบแปลนขัดแย้งกันหรือมีปัญหาให้อยู่ในดุลยพินิจของผู้ควบคุมงานและคณะกรรมการตรวจการจ้าง

13. ผู้รับจ้างต้องจัดหาผู้ควบคุมงานตามหลักวิชาชีพ

14. ผู้รับจ้างต้องเสนอแผนงานต่อคณะกรรมการตรวจรับงานจ้างหลังจากลงนามในสัญญาภายใน 7 วันก่อนลงมือดำเนินการก่อสร้างพร้อมด้วยต้องได้รับความเห็นชอบ (ถ้าตามข้อกำหนดตามสัญญาจ้าง)

15. ผู้รับจ้างต้องเสนอแผนกำหนดให้ใช้วัสดุภายในประเทศไม่น้อยกว่า ร้อยละ 60 และ กรณีงานก่อสร้างมีส่วนที่ใช้เหล็กเสริมหรือเหล็กรูปพรรณ ควรใช้เหล็กเสริมหรือเหล็กรูปพรรณ ไม่น้อยกว่าร้อยละ 90 ภายใน 7 วัน หลังจากลงนามในสัญญา (ถ้ามี)

16. ในกรณีที่แบบแปลนและปริมาณงานขัดแย้งกันให้ถือจุดประสงค์ในการก่อสร้างเป็นสำคัญ

17. ผู้รับจ้างต้องจัดหาเครื่องเจาะทดสอบความหนาและต้องยินยอมให้คณะกรรมการเจาะทดสอบความหนาพร้อมทั้งทำการปิดหลุมที่เจาะความหนาก่อนตรวจรับงานแต่ละงวด

18. ผู้รับจ้างจะต้องจัดหายุานพาหนะให้คณะกรรมการตรวจการจ้าง ออกตรวจหน้างาน ช่วงระหว่างดำเนินการก่อสร้างจนแล้วเสร็จหลังตรวจรับงานจ้าง



กองช่าง

องค์การบริหารส่วนตำบลวังสามัคคี

ชื่อโครงการ

ก่อสร้างถนนคอนกรีตเสริมเหล็ก

ที่ตั้งโครงการ

บ้านห้วยน้อย หมู่ 5

เขียนแบบ

นายพรศักดิ์ ญวงค์ศรี
(ผู้อำนวยกองช่าง)

ออกแบบ

เห็นชอบ

จ.อ.สุศักดิ์ บัวน้อย
(รองปลัด อบต. วังสามัคคี)

เห็นชอบ

นายวิฑูรณ์ ใจอกันยา
(ปลัด อบต. วังสามัคคี)

อนุมัติ

นางพรสวรรค์ กิ่งแก้ว
(นายก อบต. วังสามัคคี)

แบบแสดง

แบบเลขที่

วันที่เขียนแบบ

แผ่นที่