


กองช่าง องค์การบริหารส่วนตำบลบก

อำเภอโนนคูณ จังหวัดศรีสะเกษ

โครงการก่อสร้างถนนคอนกรีตเสริมเหล็ก บ้านโพนงาม หมู่ที่ 7 ตำบลบก อำเภอโนนคูณ จังหวัดศรีสะเกษ
(สายบ้านโพนงาม หมู่ที่ 7 - บ้านโนนสัง ตำบลโนนกลาง อำเภอสำโรง จังหวัดอุบลราชธานี)

ผิวจราจรกว้าง 4.00 เมตร ยาว 412 เมตร หนา 0.15 เมตร
หรือมีพื้นที่ไม่น้อยกว่า 1,648 ตารางเมตร ไหล่ทางข้างละ 0.30 เมตร

แผนผังที่ตั้งโครงการบ้านโพนงาม หมู่ที่ 7

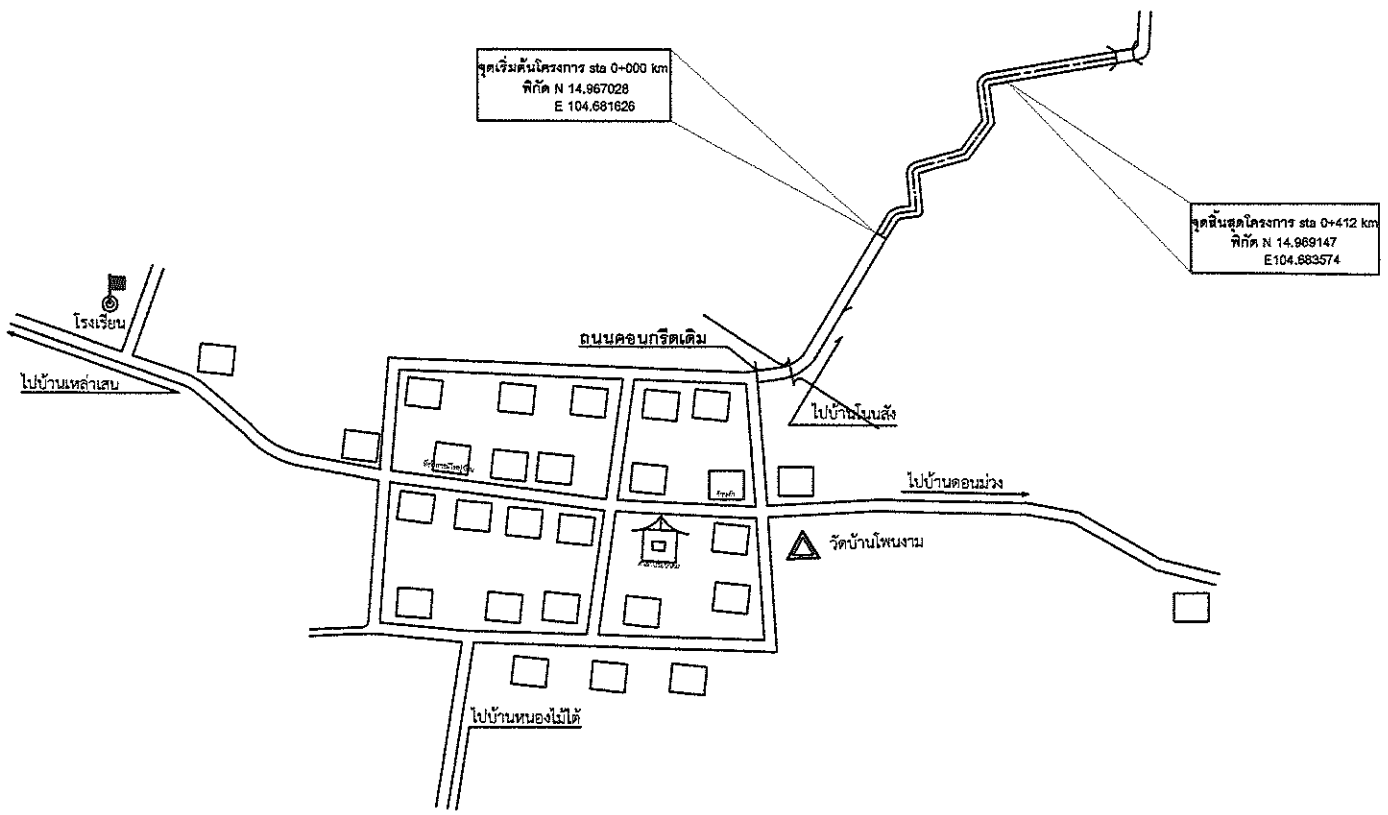

สัญญาลักษณ์ถนน

- ถนนคอนกรีตที่จะก่อสร้าง
- ถนนคอนกรีตเดิม
- สะพาน
- โคมไฟส่องสว่าง

อบต.บก
ต.โนนรัง อ.กันทรลักษ์

โครงการ
ก่อสร้างถนนคอนกรีตเสริมเหล็ก
กองช่าง องค์การบริหารส่วนตำบลบก

คณะกรรมการจัดทำแบบรูปรายการก่อสร้าง
ประธาน
นายเสมาน์ ทองลือ
ผู้อำนวยการกองช่าง

คณะกรรมการจัดทำแบบรูปรายการก่อสร้าง
กรรมการ
นายพิทยัสมโพงศ์ ทองงามี
หัวหน้าฝ่ายบริหารงานทั่วไป

คณะกรรมการจัดทำแบบรูปรายการก่อสร้าง
กรรมการ
นางสาวธนาภรณ์ สีดาจิตร
ตำแหน่ง ผู้ช่วยนายช่างสำรวจ

เห็นชอบ
นางสาวชญานุช สิงห์ธรรม
ปลัดองค์การบริหารส่วนตำบล

อนุมัติ
นายไพจิตร สมหวัง
นายกองค์การบริหารส่วนตำบลบก


DRAWING TITLE

SCALE NO SCALE


DATE

PROJECT NO. 3/2569


SHEET NO. 1

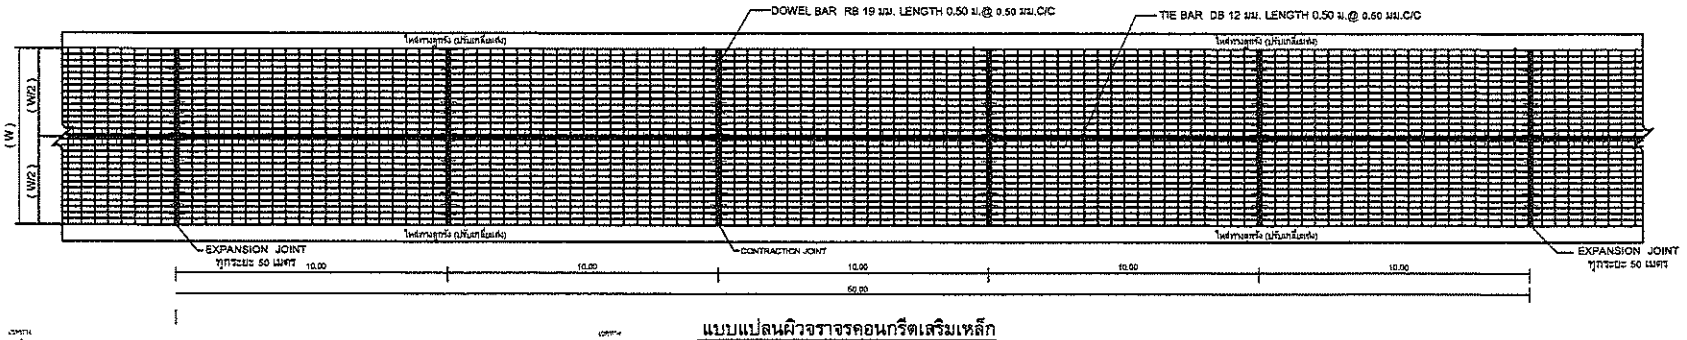


แบบแปลนผิวจราจรคอนกรีตเสริมเหล็ก

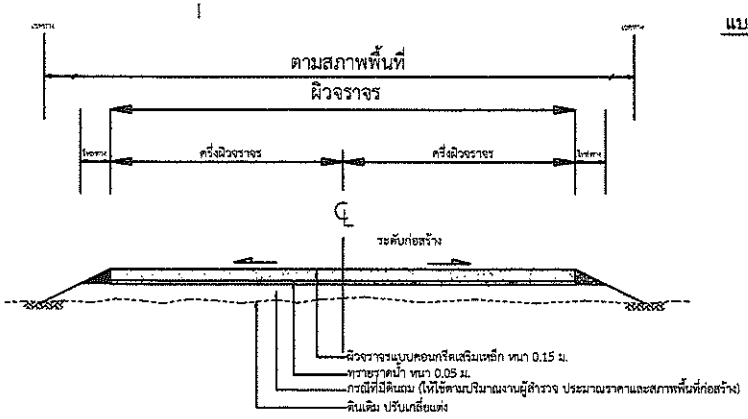

รูปตัดโครงสร้างถนนคอนกรีตเสริมเหล็กและคุณสมบัติวัสดุ
NOT TO SCALE

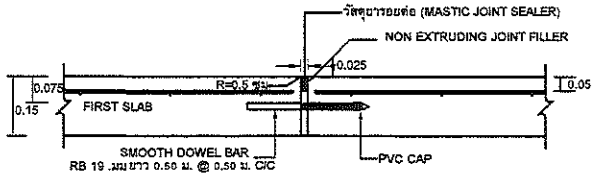

ขยายรอยต่อ EXPANSION JOINT

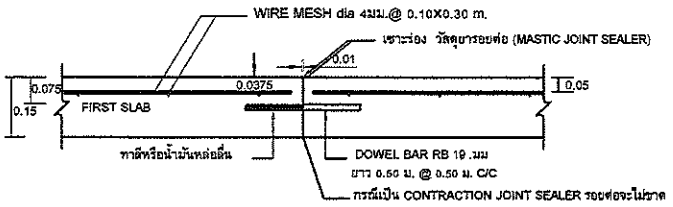

ขยายรอยต่อ CONSTRUCTION JOINT และCONTRACTION JOINT

ตารางที่ 1 แสดงขนาดผิวจราจร วัสดุไหล่ทาง

ขนาดผิวจราจร (W)	LONG I TUD I NAL		หมายเหตุ
	มี	ไม่มี	
3.00		/	ปริมาณดินถมปรับเกลี่ยอัดให้ใช้ตามผู้สำรวจ/ประมาณราคาตามสภาพพื้นที่ก่อสร้าง กรณีขนาดผิวจราจร (w) กว้าง 4.00ม. LONG I TUD I NAL จะมีหรือไม่มีขึ้นอยู่กับดุลพินิจของผู้ออกแบบ
4.00	/		
5.00	/		

ก.รายการก่อสร้างถนน คสล.

1. คอนกรีต fc' = 240 ksc
2. วัสดุรอยต่อคอนกรีตแบบยืดหยุ่น
3. มิติต่างๆที่แสดงไว้เป็นเมตร นอกจากระบุไว้เป็นอย่างอื่น
4. ผู้ออกแบบจะเป็นผู้กำหนดชั้นโครงสร้างทางในแต่ละสายทางตามสภาพพื้นที่หรือตามปริมาณงาน
5. แผนผังสังเขป จุดเริ่มต้น - จุดสิ้นสุดโครงการ ให้ผู้สำรวจกำหนด

หมายเหตุ

คัดลอกอ้างอิงตามแบบกรมโยธาธิการและผังเมือง เลขที่ ยพจ.ศก 84/2561

อบต.บก
อ.โพนทอง จ.ร้อยเอ็ด

โครงการ
ก่อสร้างถนนคอนกรีตเสริมเหล็ก
กองช่าง องค์การบริหารส่วนตำบลบก

คณะกรรมการจัดทำแบบรูปรายการก่อสร้าง
ประธาน
นายสมาน ทองสือ
ผู้อำนวยการกองช่าง

คณะกรรมการจัดทำแบบรูปรายการก่อสร้าง
กรรมการ
นายพิพัฒน์พงศ์ ทองภูมี
หัวหน้าฝ่ายบริหารงานทั่วไป

คณะกรรมการจัดทำแบบรูปรายการก่อสร้าง
กรรมการ
นางสาวธนาภรณ์ สีดาจิตร
ตำแหน่ง ผู้ช่วยนายช่างสำรวจ

เห็นชอบ
นางสาวธญานุช ลิงห์ขอม
ปลัดองค์การบริหารส่วนตำบลบก

อนุมัติ
นายไพจิตร สมหวัง
นายองค์การบริหารส่วนตำบลบก

แบบแสดง
แผนผังที่ตั้งโครงการ

SCALE NO SCALE

DATE

PROJECT NO. 8/2569

รายการและข้อกำหนดประกอบแบบ

๑.ผู้รับจ้างต้องปฏิบัติตามแบบมาตรฐาน ยพจ.ศก 84/2561

๒.งานก่อสร้างถนนกรีดเสริมเหล็กผู้รับจ้างจะต้องดำเนินการก่อสร้างถนนคอนกรีดเสริมเหล็ก ผิวจราจรกว้าง 4.00 เมตร ยาว 412 เมตร หนา 0.15 เมตร หรือมีพื้นที่ไม่น้อยกว่า 1,648 ตารางเมตร ไหล่ทางข้างละ 0.30 เมตร รายละเอียดอื่นๆ กำหนดไว้ในแบบรูปรายการงานก่อสร้าง

เงื่อนไขและหลักเกณฑ์ การปรับราคาค่างานก่อสร้าง (ค่า K)

ประเภทงานผิวถนนคอนกรีตเสริมเหล็ก

ใช้สูตร K = 0.30 + 0.10 It/Io + 0.35 Ct/Co + 0.10 Mt/Mo + 0.15 St/So

อบต.บก

โครงการ

ก่อสร้างถนนคอนกรีตเสริมเหล็ก
กองช่าง องค์การบริหารส่วนตำบลบก

คณะกรรมการจัดทำแบบรูปรายการก่อสร้าง
ประธาน

นายสมาน ทองลือ
ผู้อำนวยการกองช่าง

คณะกรรมการจัดทำแบบรูปรายการก่อสร้าง
กรรมการ

นายพิพัฒน์พงศ์ ทองภามี
หัวหน้าฝ่ายบริหารงานทั่วไป

คณะกรรมการจัดทำแบบรูปรายการก่อสร้าง
กรรมการ

นางสาวธนาภรณ์ ลีดจิตร
ตำแหน่ง ผู้ช่วยนายช่างสำรวจ

เห็นชอบ

นางสาวชญานุช สิงห์ชอม
ปลัดองค์การบริหารส่วนตำบล

อนุมัติ

นายไพจิตร สมเหรัง
นายกองค์การบริหารส่วนตำบลบก


แบบแสดง

รายการและข้อกำหนดประกอบแบบ

SCALE NO SCALE

DATE

PROJECT NO. 8/2569

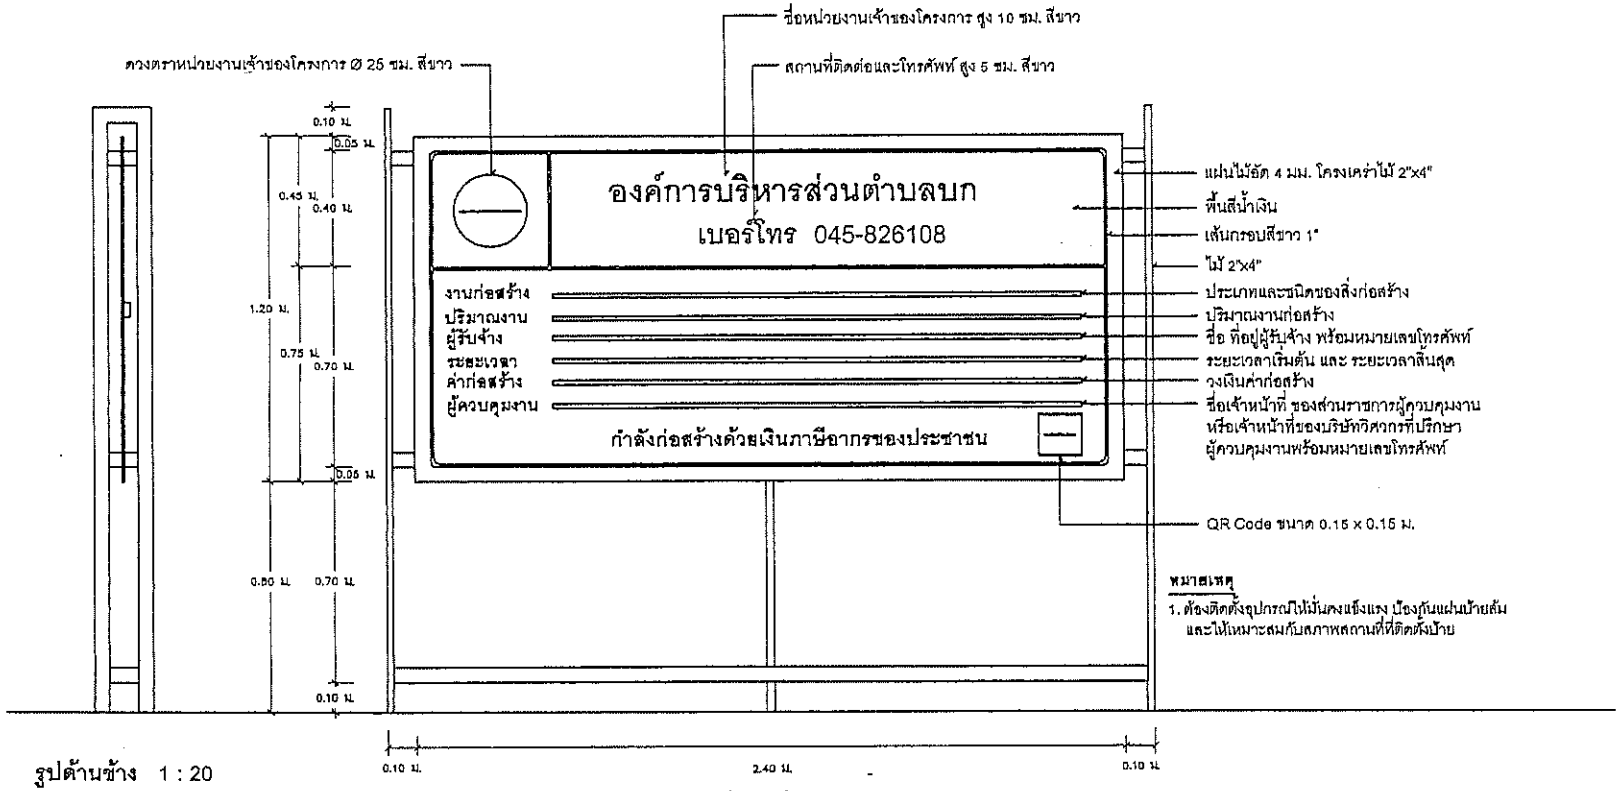


หมายเหตุ

1. ต้องติดตั้งอุปกรณ์ให้มั่นคงแข็งแรง ป้องกันแผ่นป้ายล้ม และให้เหมาะสมกับสภาพสถานที่ที่ติดตั้งป้าย

รูปด้านข้าง 1 : 20

รูปด้านหน้า 1 : 20

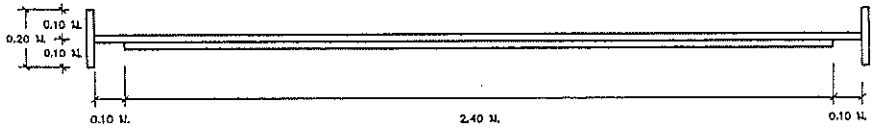

แปลน 1 : 20

โครงการ

ก่อสร้างถนนคอนกรีตเสริมเหล็ก กองช่าง องค์การบริหารส่วนตำบลบก

คณะกรรมการจัดทำแบบรูปรายการก่อสร้าง ประธาน

นายสมาน ทองลือ
ผู้อำนวยการกองช่าง

คณะกรรมการจัดทำแบบรูปรายการก่อสร้าง กรรมการ

นายพิพัฒน์พงศ์ ทองภูมี
หัวหน้าฝ่ายบริหารงานทั่วไป

คณะกรรมการจัดทำแบบรูปรายการก่อสร้าง กรรมการ

นางสาวธนาภรณ์ ลีดาจิตร
ตำแหน่ง ผู้ช่วยนายช่างสำรวจ

เห็นชอบ

นางสาวชญานุช สิงห์ขอม
ปลัดองค์การบริหารส่วนตำบล

อนุมัติ

นายโพจิตร สมหวัง
นายกองค์การบริหารส่วนตำบลบก

แบบแสดง

รายการและข้อกำหนดประกอบแบบ

SCALE NO SCALE

DATE

PROJECT NO. 5/2569