



กองช่าง

องค์การบริหารส่วนจังหวัดนครปฐม

โครงการก่อสร้างถนนคอนกรีตเสริมเหล็ก

สายเลียบคลองวันชัย หมู่ที่ 10 ตำบลบางเลน เชื่อมต่อ ตำบลบางไทรป่า อำเภอบางเลน จังหวัดนครปฐม

สำรวจ
(นายเพชร กุไทย)

เขียนแบบ
(นายปณชิต นาคหงษ์)

ตรวจ
เมื่อตรวจแก้ไข
(กฤษฎิ์ เทียนอัม)

ตรวจ
(นายรังสรรค์ ศุภมาลหิณญ์)

ตรวจ
(นายจิรพันธ์ ธรรมภักข)

เห็นชอบ
(นางสาวปัทมาภ ภูมิเวท)

อนุมัติ
(นายจิรวัฒน์ ตระสมทรัพย์)

PLAN PROFILE

กม.0+000 ถึง กม.0+600

วัน เดือน ปี

9 ธค ๕8

ฉบับที่


1

จำนวน

1

แบบเลขที่

23/2568

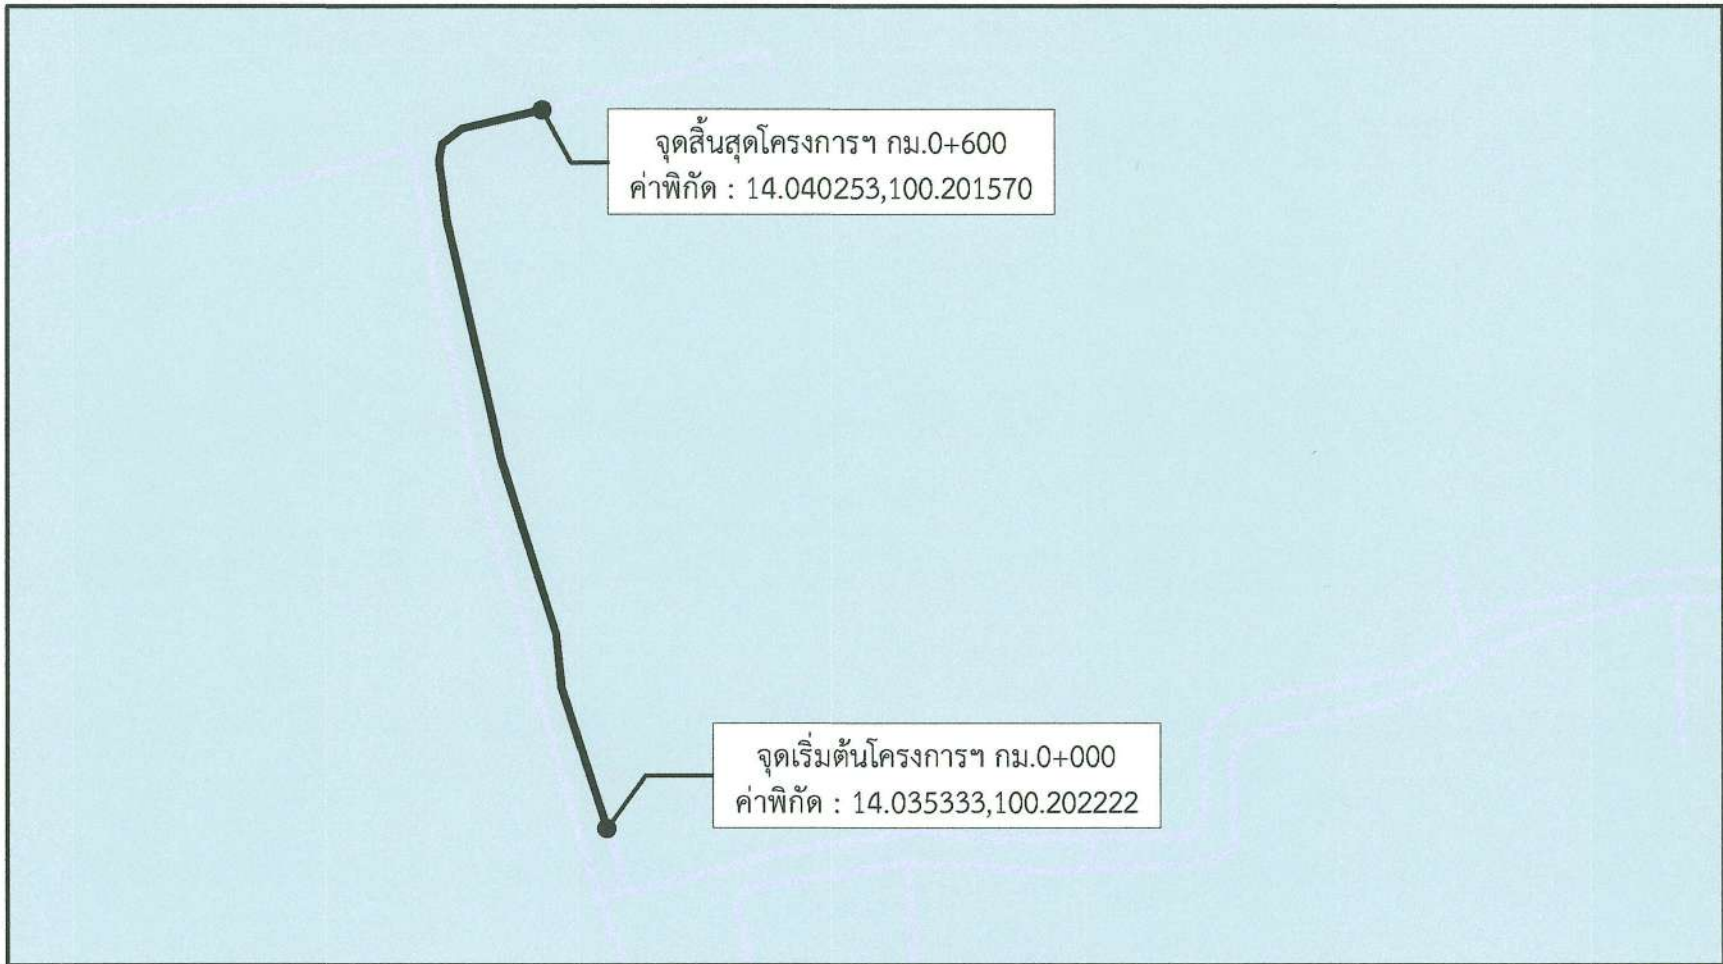

บัญชีปริมาณงาน				
ลำดับ	รายการ	ปริมาณ	หน่วย	หมายเหตุ
1	งานรองพื้นทางและพื้นทาง			
	1.1 งานชุดรองพื้นทางเดิมแล้วบดทับ	3,600	ตร.ม.	
	1.2 งานหินคลุกบดอัดแน่น (หนา 0.15 ม.)	567.00	ลบ.ม.	
	1.3 งานหินคลุกไหล่ทาง	48.00	ลบ.ม.	
	1.4 งานลูกรังบดอัดแน่น (หนา 0.15 ม.)	57.00	ลบ.ม.	
2	งานผิวทาง			
	2.1 งานผิวทางปอร์ตแลนด์ซีเมนต์คอนกรีต หนา 20 ซม.	3,600.00	ตร.ม.	
	2.2 งานรอยต่อเพื่อขยายตามขวาง (EXPANSION JOINT)	30.00	ม.	
	2.3 งานรอยต่อเพื่อหดตามขวาง (CONTRACTION JOINT)	324.00	ม.	
	2.4 งานรอยต่อตามยาว (LONGITUDINAL JOINT)	600.00	ม.	
3	งานติดตั้งจราจร			
	3.1 งานติดตั้งโคมไฟพลาสติก ติดเส้น 3 เส้น	135.00	ตร.ม.	(กว้าง 10 ซม.) (อ้างอิงสำนักการช่างหลวงนครปฐม)

แผนที่สังเขป

Not to scale

คณะกรรมการจัดทำแบบรายการงานก่อสร้าง


ลงชื่อ.....ประธานกรรมการ


ลงชื่อ.....กรรมการ

ลงชื่อ.....กรรมการ


ELEV BM. ตันมะพร้าว ขวาทง กม.0+000 ค่าระดับ 10.000 ม.

มาตราส่วนแนวตั้ง 1:100 แนวราบ 1:1000

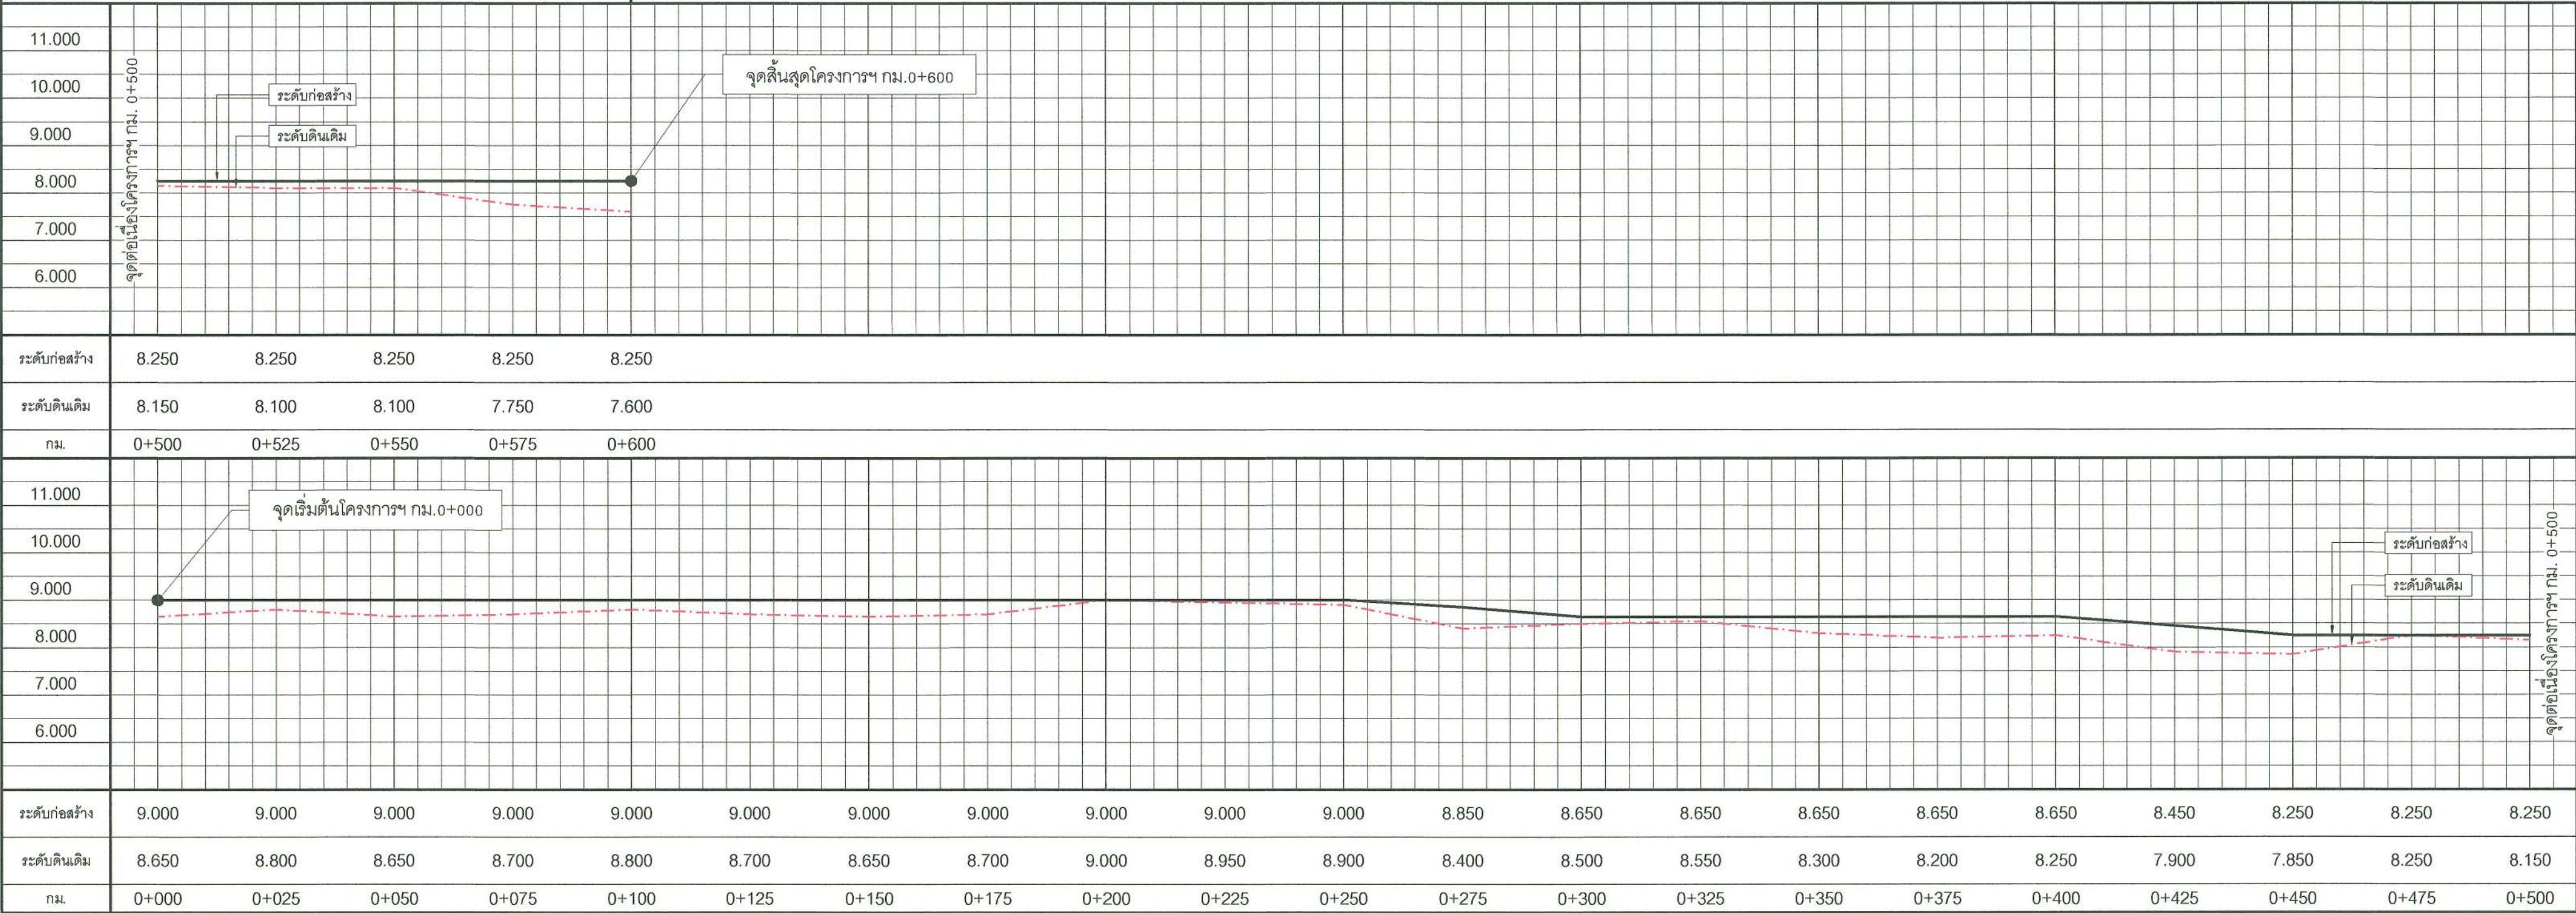


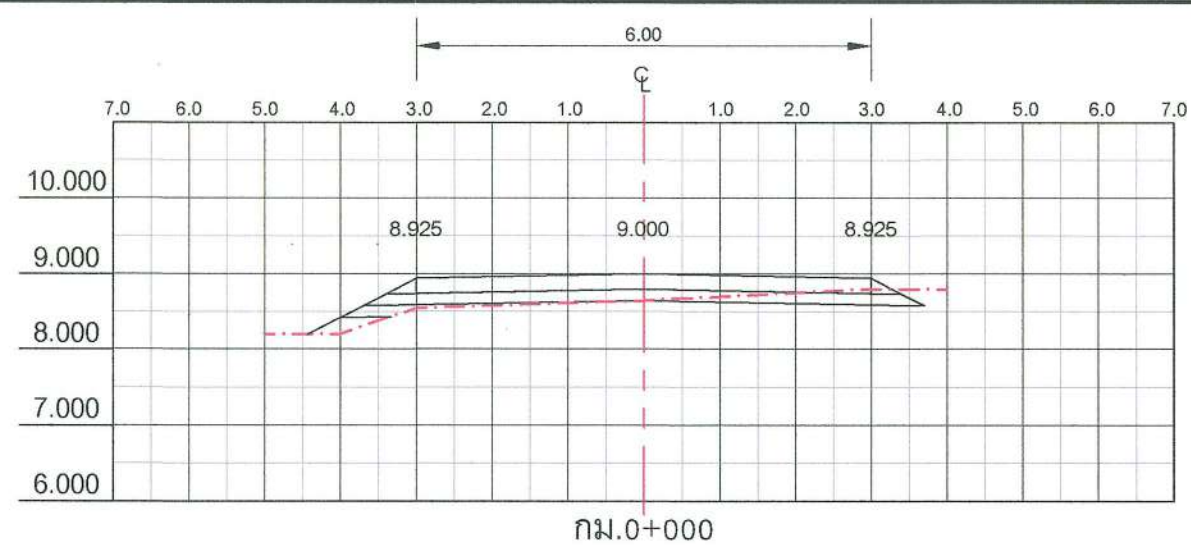


กม.0+000

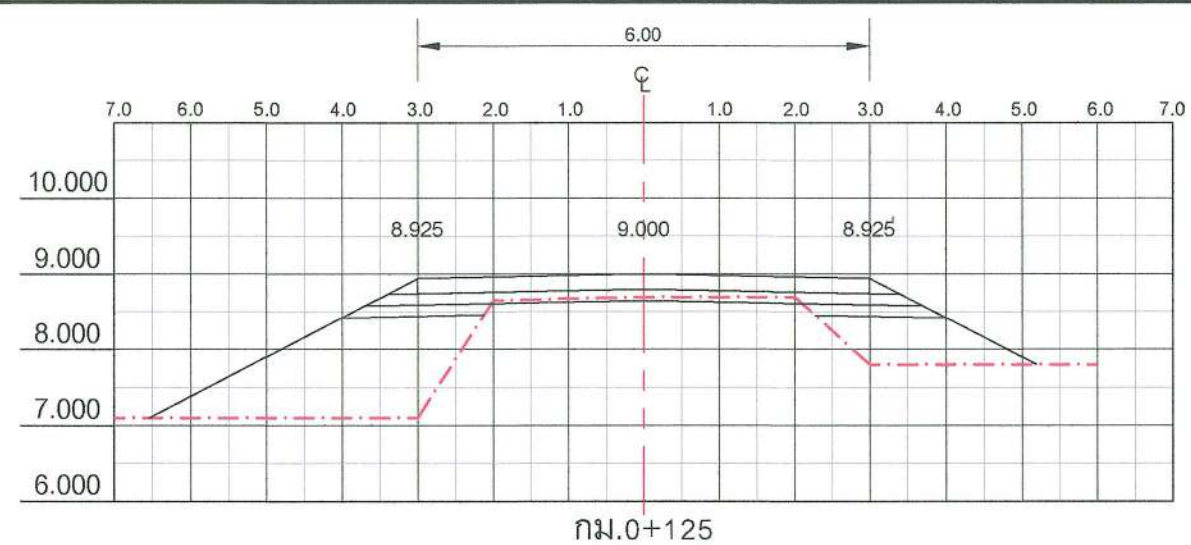


กม.0+125

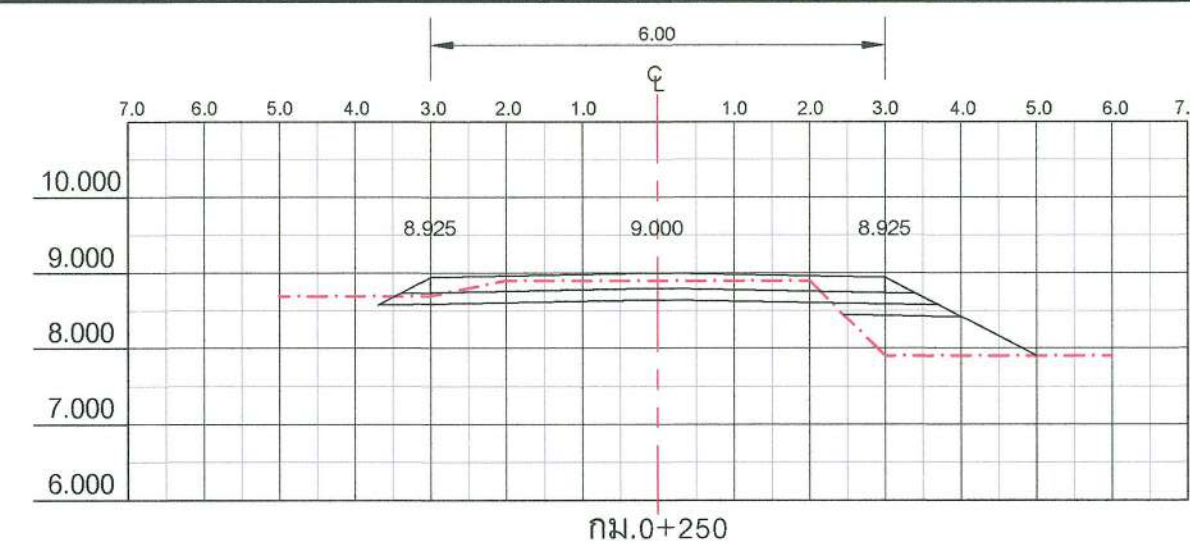


กม.0+250

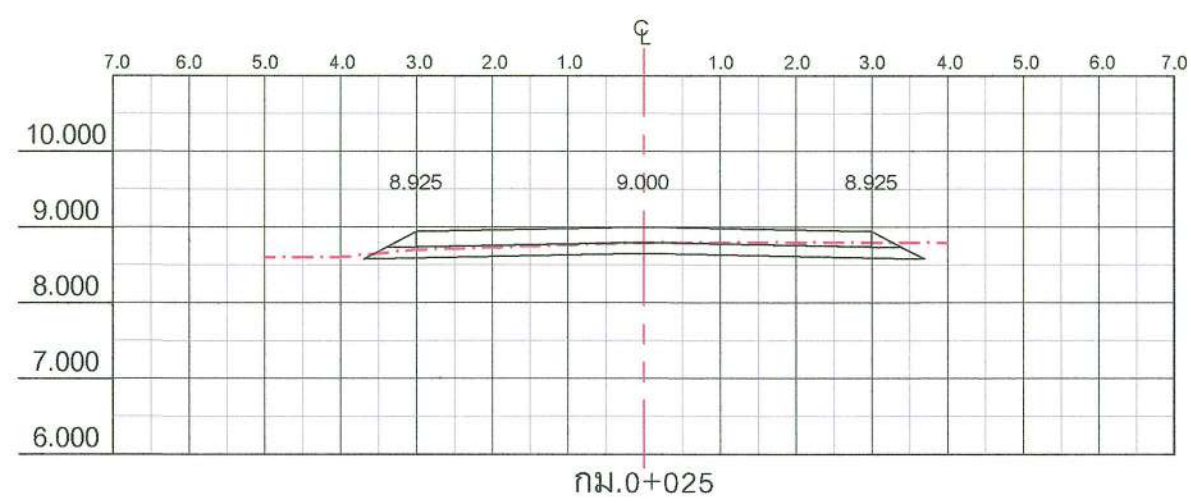


กม.0+025

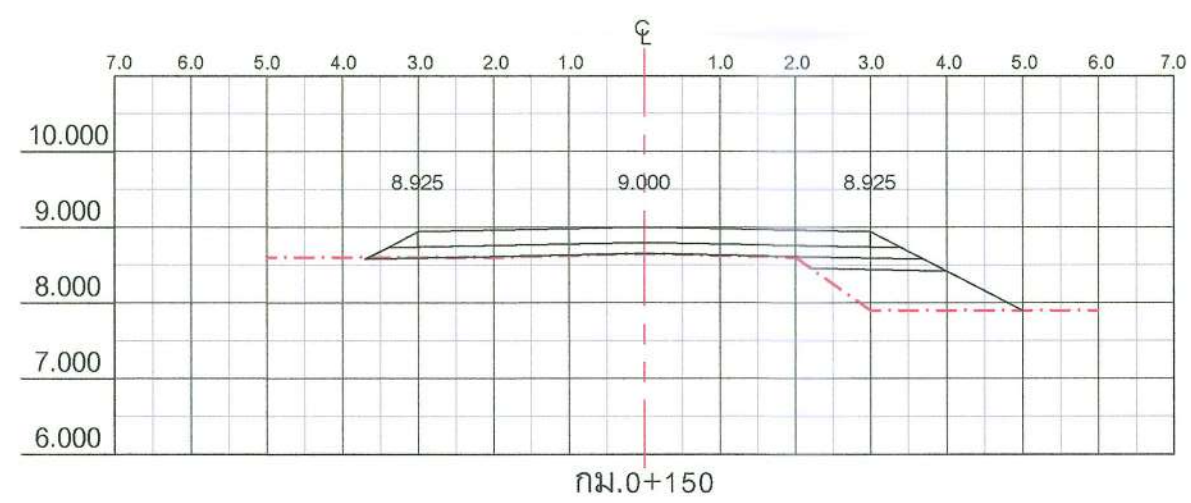


กม.0+150

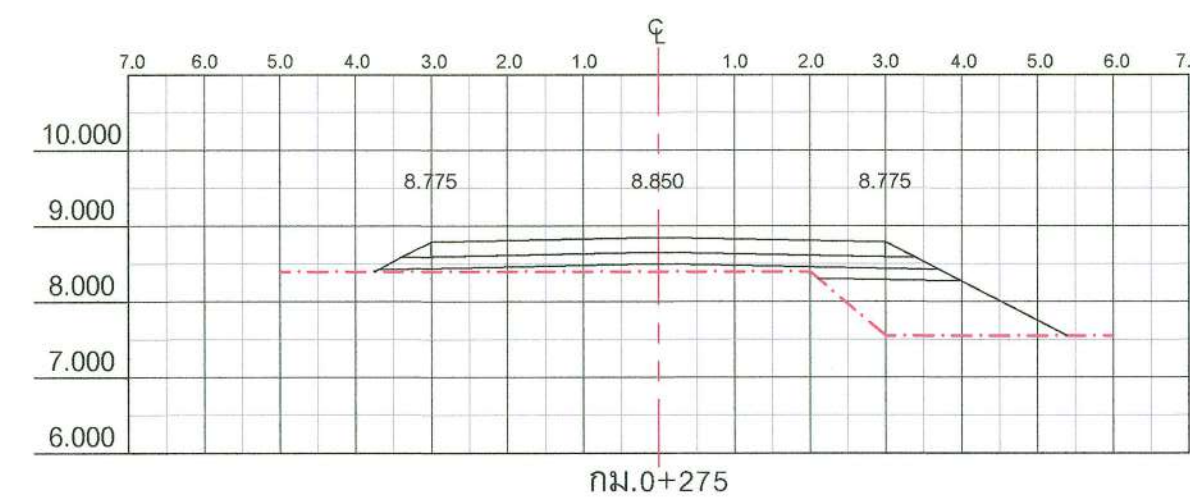


กม.0+275

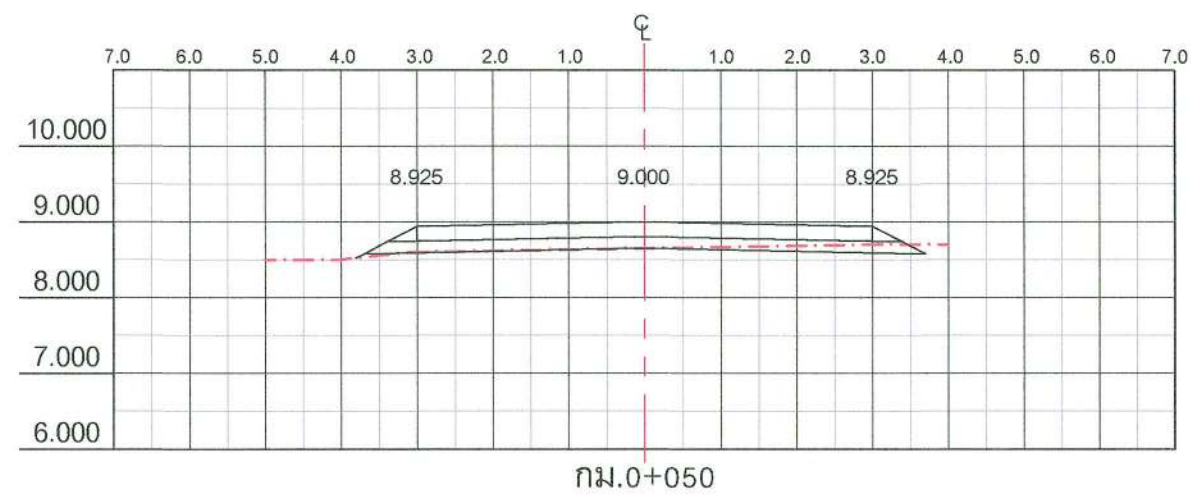


กม.0+050

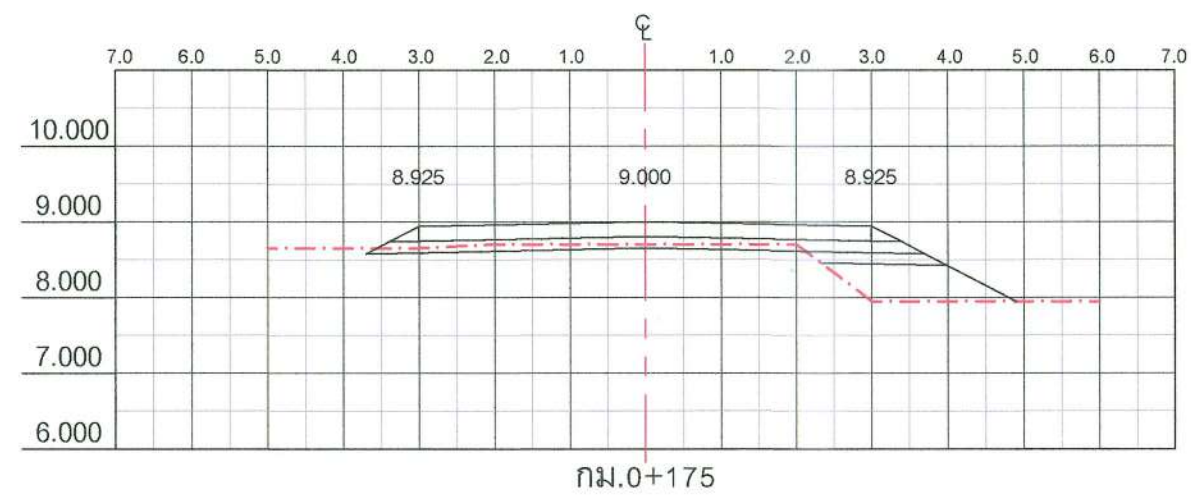


กม.0+175

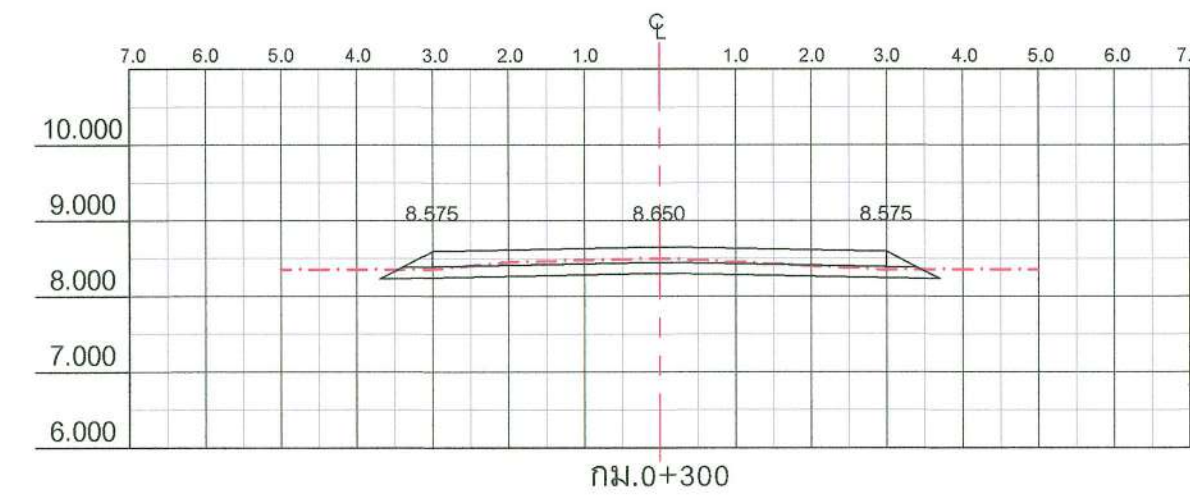


กม.0+300

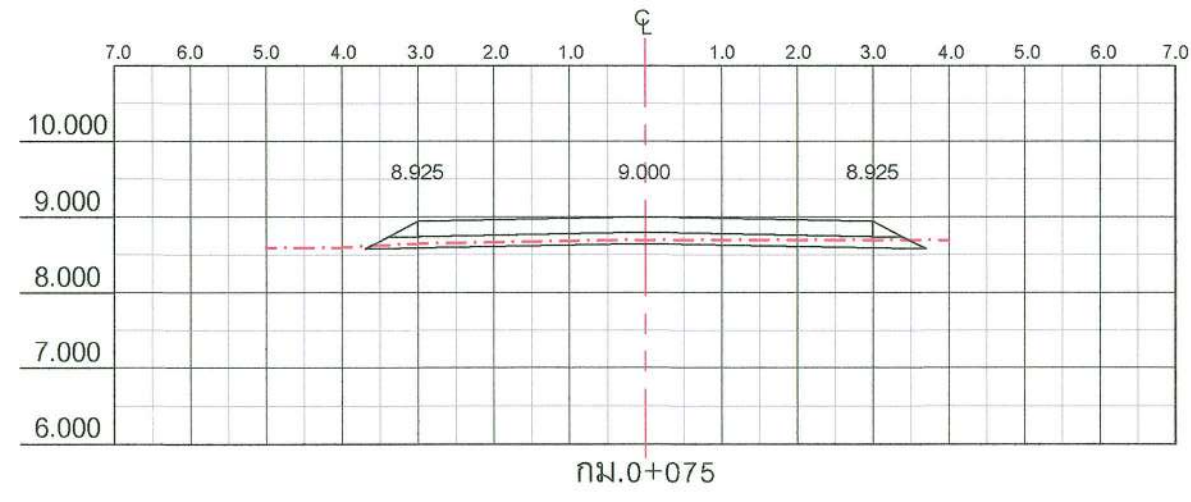


กม.0+075

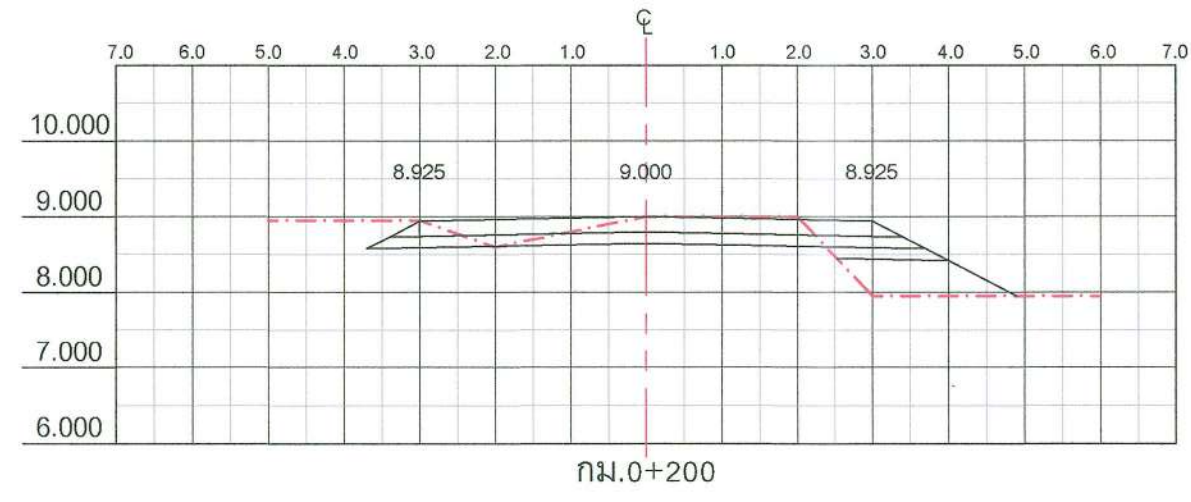


กม.0+200

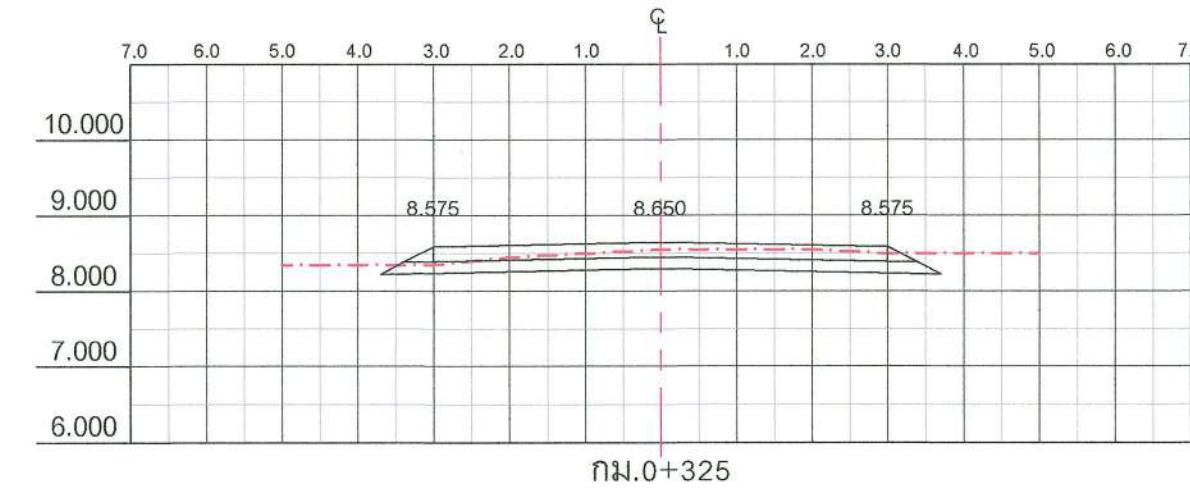

กม.0+325

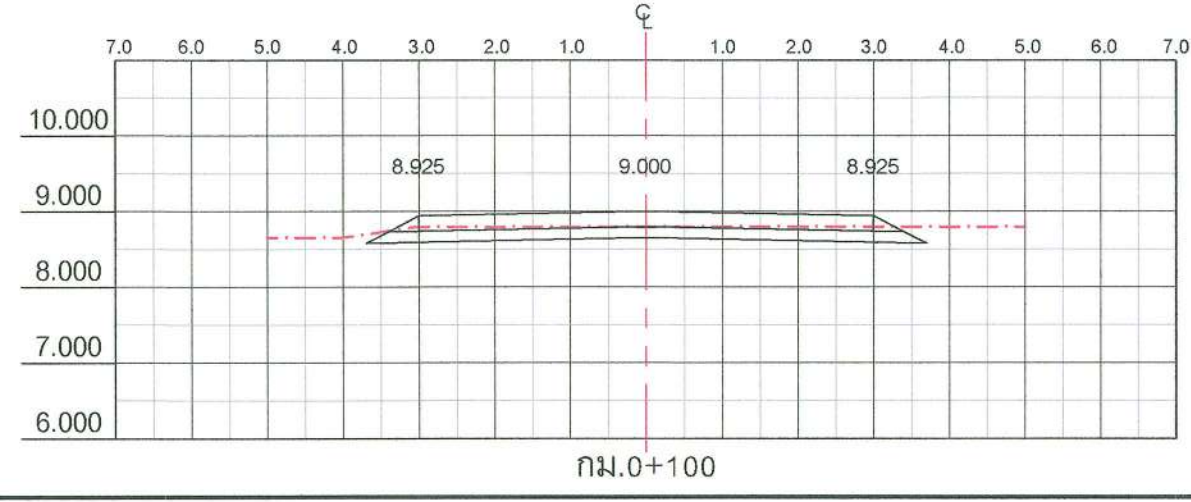



กม.0+100

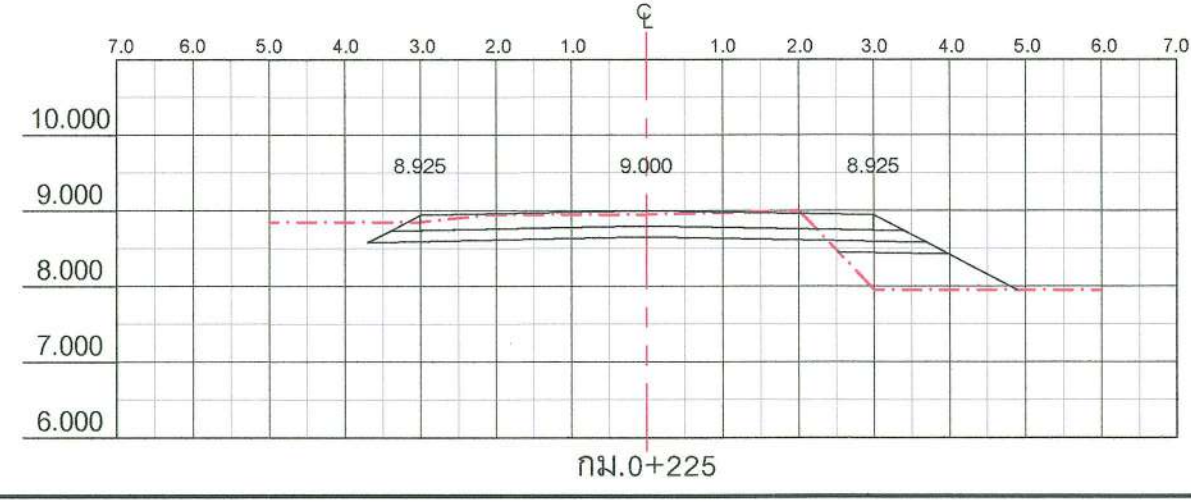


กม.0+225

คณะกรรมการจัดทำแบบรายละเอียดการก่อสร้าง
 ลงชื่อ..... *(ลายเซ็น)*ประธานกรรมการ
 ลงชื่อ..... *(ลายเซ็น)*กรรมการ
 ลงชื่อ..... *(ลายเซ็น)*กรรมการ

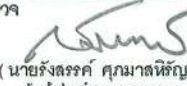
	กองช่าง องค์การบริหารส่วนจังหวัดนครปฐม	โครงการก่อสร้างถนนคอนกรีตเสริมเหล็ก สายเลียบคลองวันชัย หมู่ที่ 10 ตำบลบางเลน เชื่อมต่อ ตำบลบางไทรป่า อำเภอบางเลน จังหวัดนครปฐม	สำรวจ  (นายคชช กุโธษ) เขียนแบบ  (นายปณธิ นาคพล)	ตรวจ ใช้อาคารใด  (กฤษฎิ์ เทียมเต็ม) ตรวจ  (นายรังสรรค์ คุณมาตย์) (นายวิชาญ วัฒนศิริ)	ตรวจ  (นายจิรพันธ์ ธรรมมาภิธ) (นายวิชาญ วัฒนศิริ)	เห็นชอบ  (นางสาวปัทมาภรณ์ กมลเวช) รองอธิบดีกรมการช่าง (นายวิชาญ วัฒนศิริ)	อนุมัติ  (นายวิชาญ วัฒนศิริ) (นายวิชาญ วัฒนศิริ)	CROSS SECTION กม.0+350 ถึง กม.0+600	วันที่ เดือน ปี 9 ธ.ค 68	แผนที่ 2
			จำนวน 2							

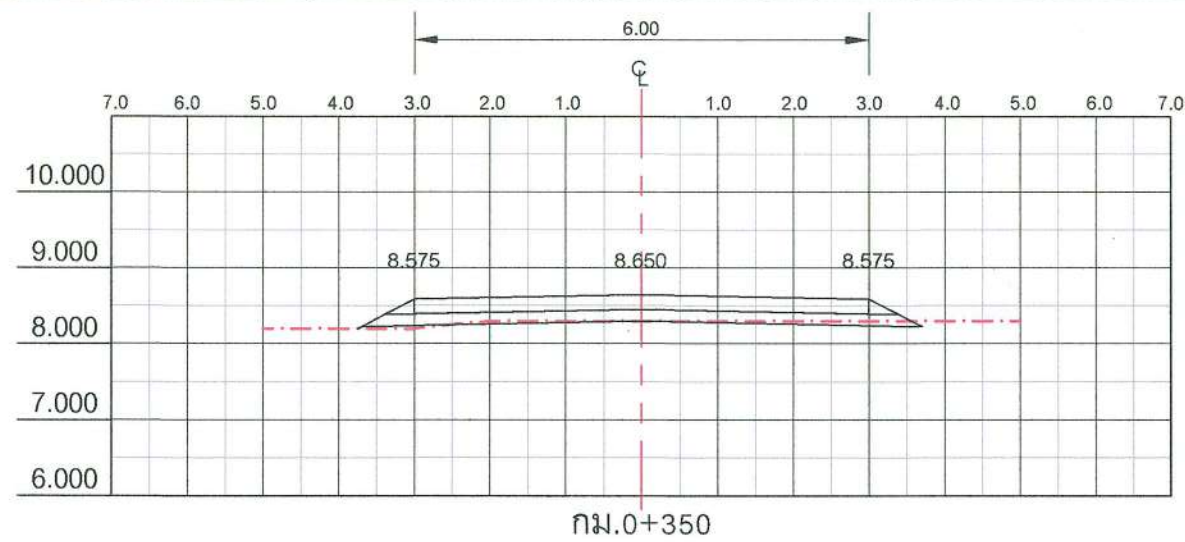


กม.0+350

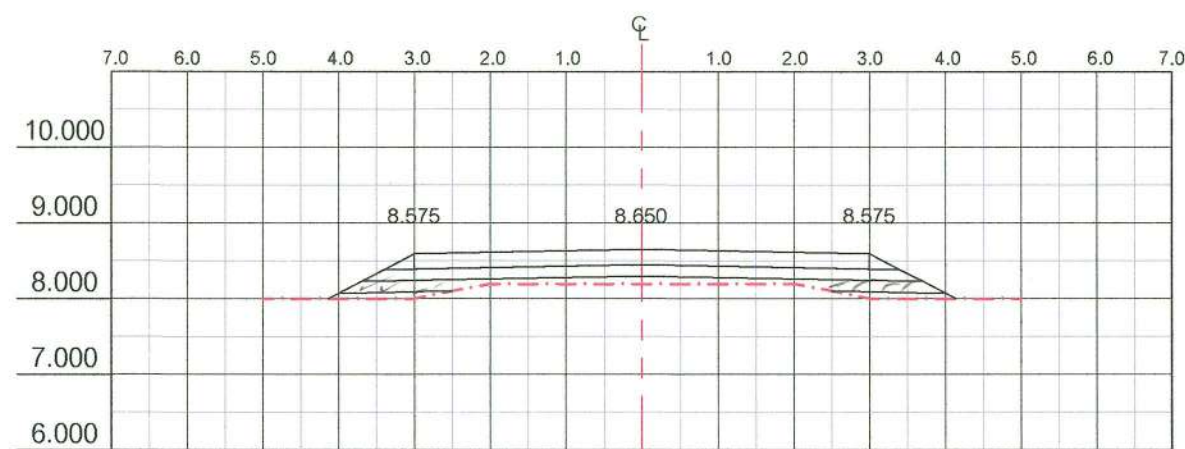


กม.0+375

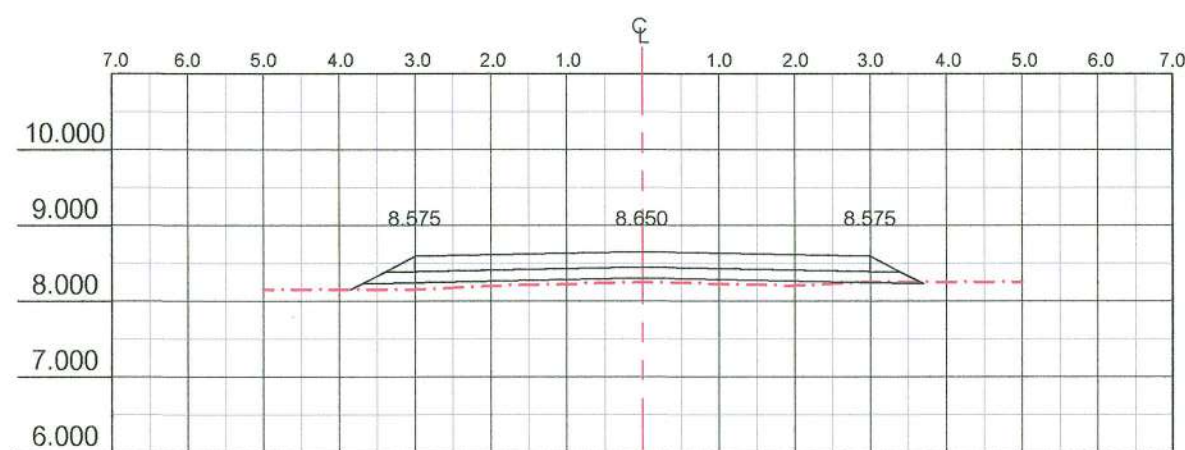


กม.0+400

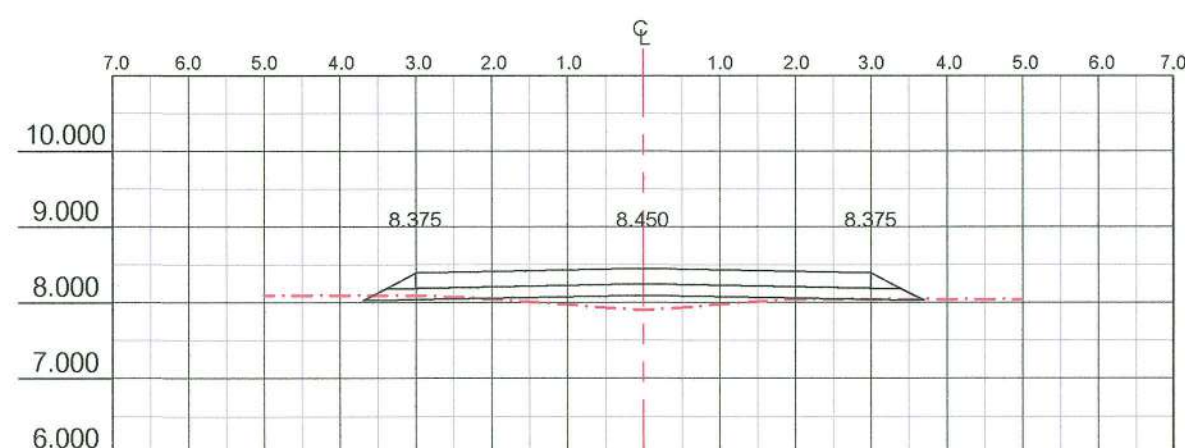


กม.0+425

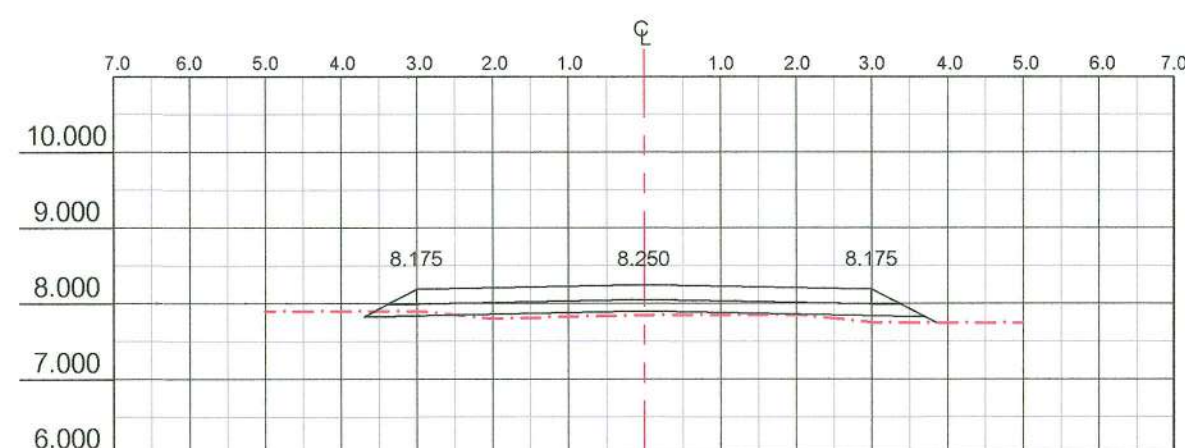


กม.0+450

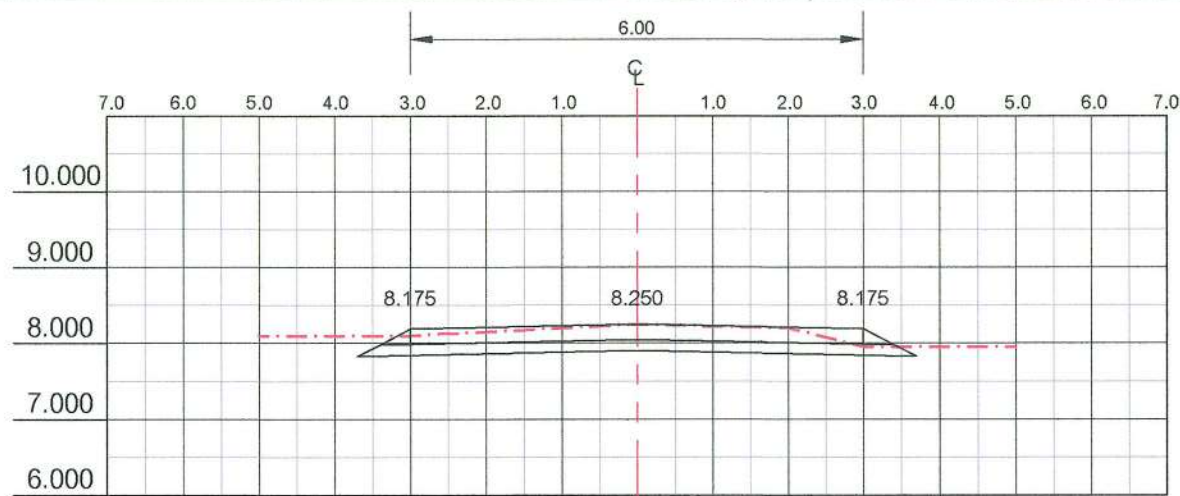


กม.0+475

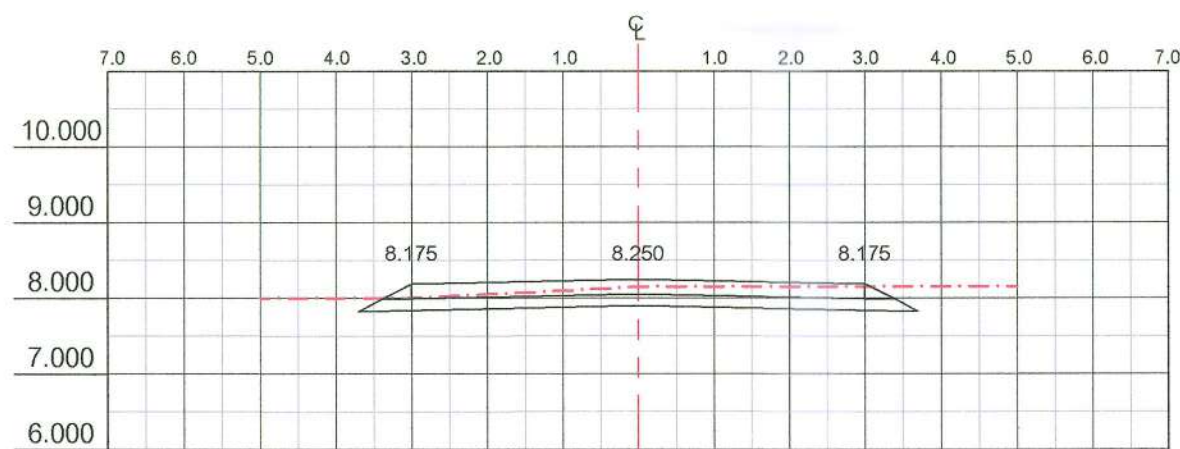

กม.0+500

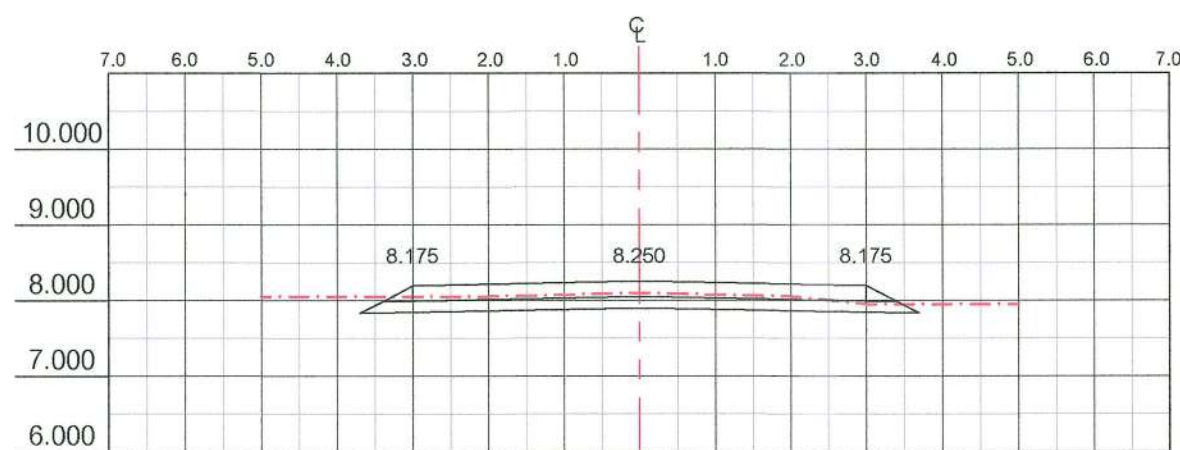

กม.0+525

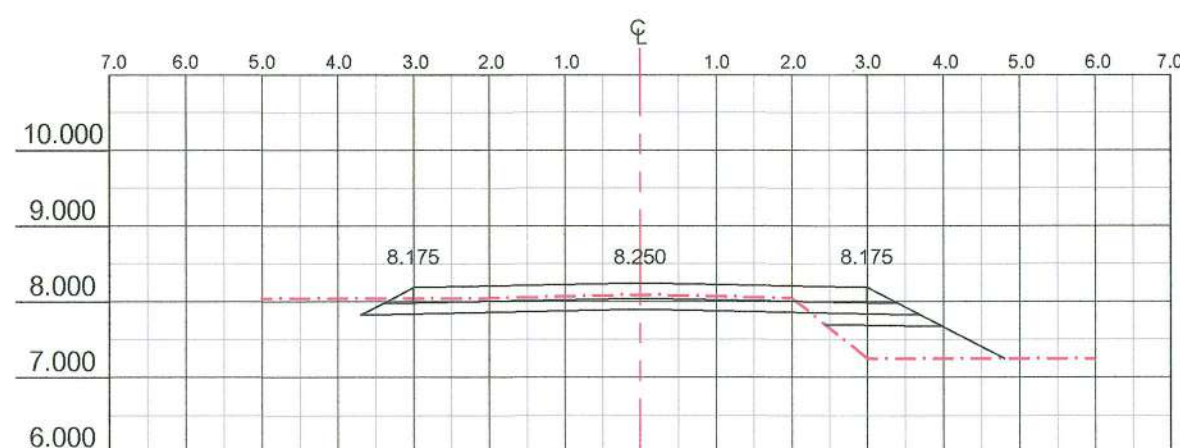

กม.0+550



กม.0+575

*หมายเหตุ

ข้อกำหนดเกี่ยวกับการใช้วัสดุก่อสร้าง / ครุภัณฑ์ตามสัญญาก่อสร้าง
เพื่อส่งเสริมการใช้ สินค้า / ผลิตภัณฑ์ ที่ผลิตในประเทศ

1. ผู้รับจ้างต้องใช้วัสดุก่อสร้างหรือครุภัณฑ์ที่เป็นส่วนหนึ่งของงานก่อสร้าง (ถ้ามี)
ตามโครงการก่อสร้าง โดยต้องเป็นวัสดุก่อสร้างหรือครุภัณฑ์ที่เป็นผลิตภัณฑ์ที่ผลิตภายในประเทศ
ไม่น้อยกว่าร้อยละ 60 ของมูลค่าวัสดุก่อสร้างที่ใช้ในโครงการก่อสร้างนี้ ทั้งนี้หากงานก่อสร้างมีวัสดุ
ก่อสร้างที่เป็นเหล็ก จะต้องใช้วัสดุก่อสร้างที่เป็นเหล็กซึ่งเป็นสินค้าผลิตภายในประเทศ
ไม่น้อยกว่าร้อยละ 90 ของปริมาณเหล็กที่ใช้ตามสัญญาก่อสร้างนี้
2. ผู้รับจ้างต้องเสนอแผนการใช้วัสดุก่อสร้าง / ครุภัณฑ์ที่เป็นผลิตภัณฑ์ที่ผลิตภายในประเทศ
(งานจ้างก่อสร้างและไม่ใช่งานก่อสร้าง วงเงินเกิน 500,000 บาท และสัญญาเกิน 60 วัน)
ตามสัญญาจ้างก่อสร้างนี้ ตามเอกสาร ภาคผนวก 2 และ ภาคผนวก 3
(ภาคผนวก 3 เฉพาะกรณีที่เป็นงานก่อสร้างที่มีวัสดุก่อสร้างที่เป็นเหล็ก) ให้ผู้ว่าจ้างเสนอแผนฯ
ตามระยะเวลาที่กำหนดในสัญญาจ้าง (ถ้ามี) แต่ต้องไม่ช้ากว่า 60 วันหลังจากลงนามในสัญญาจ้างก่อสร้าง
แผนการใช้วัสดุก่อสร้างฯ ที่ผู้รับจ้างเสนอ สามารถปรับเปลี่ยนได้ตามความจำเป็น เพื่อให้มูลค่า / ปริมาณ
การใช้วัสดุก่อสร้างฯ ซึ่งเป็นผลิตภัณฑ์ที่ผลิตในประเทศไม่น้อยกว่าร้อยละ 60 ทั้งนี้ผู้รับจ้างต้องแจ้ง
การปรับแผนให้ผู้ว่าจ้างก่อสร้างทราบก่อนดำเนินการนำวัสดุก่อสร้างฯ ตามแผนที่ปรับใหม่มาใช้ล่วงหน้า
อย่างน้อย 7 วัน ทั้งนี้ต้องก่อนการส่งมอบงานแต่ละงวด
3. ผู้รับจ้างต้องแสดงหลักฐานมาพร้อมแผน ฯ เพื่อประกอบการพิจารณาและตรวจสอบว่าวัสดุก่อสร้าง
/ ครุภัณฑ์เป็นผลิตภัณฑ์ที่ผลิตภายในประเทศ อย่างใดอย่างหนึ่งแล้วแต่กรณีดังนี้
1) สำเนาใบรับรองสินค้าที่ผลิตในประเทศ Made in Thailand (MIT)
ที่ออกโดยสภาอุตสาหกรรมแห่งประเทศไทย
2) ฉลากสินค้า ที่แสดงว่าเป็นสินค้าที่ผลิตในประเทศไทย
3) หลักฐานแสดงที่ตั้งของแหล่งผลิต ที่สามารถแสดงได้ว่าเป็นวัสดุก่อสร้างที่เป็นผลิตภัณฑ์ในประเทศ
เช่น ตำแหน่งที่ตั้งโรงโม่หิน ท่าทราย ปอดิน เป็นต้น

คณะกรรมการจัดทำแบบรายการงานก่อสร้าง

ลงชื่อ.....ประธานกรรมการ

ลงชื่อ.....กรรมการ

ลงชื่อ.....กรรมการ



กองช่าง
องค์การบริหารส่วนจังหวัดนครปฐม

โครงการก่อสร้างถนนคอนกรีตเสริมเหล็ก
สายเลียบคลองวันชัย หมู่ที่ 10 ตำบลบางเลน เชื่อมต่อ ตำบลบางไทรป่า อำเภอบางเลน จังหวัดนครปฐม

สำรวจ
(นายพิษณุ กุไทย)
เขียนแบบ
(นายปณธิ นาคพัส)


ตรวจ
(นายพิษณุ กุไทย)
ตรวจ
(นายจักรกรัตน์ คุณมาลหิรัญ)

ตรวจ
(นายจักรกรัตน์ ธรรมภักดิ์)
เห็นชอบ
(นางสาวปัทมาภรณ์ กมลเวช)

อนุมัติ
(นายจักรกรัตน์ ธรรมภักดิ์)
นายอำเภอ
(นายจักรกรัตน์ ธรรมภักดิ์)

แสดงรูปตัดถนนคอนกรีตเสริมเหล็ก


วัน เดือน ปี
9 ธ.ค 68
ฉบับที่ 20/2568
จำนวน 2

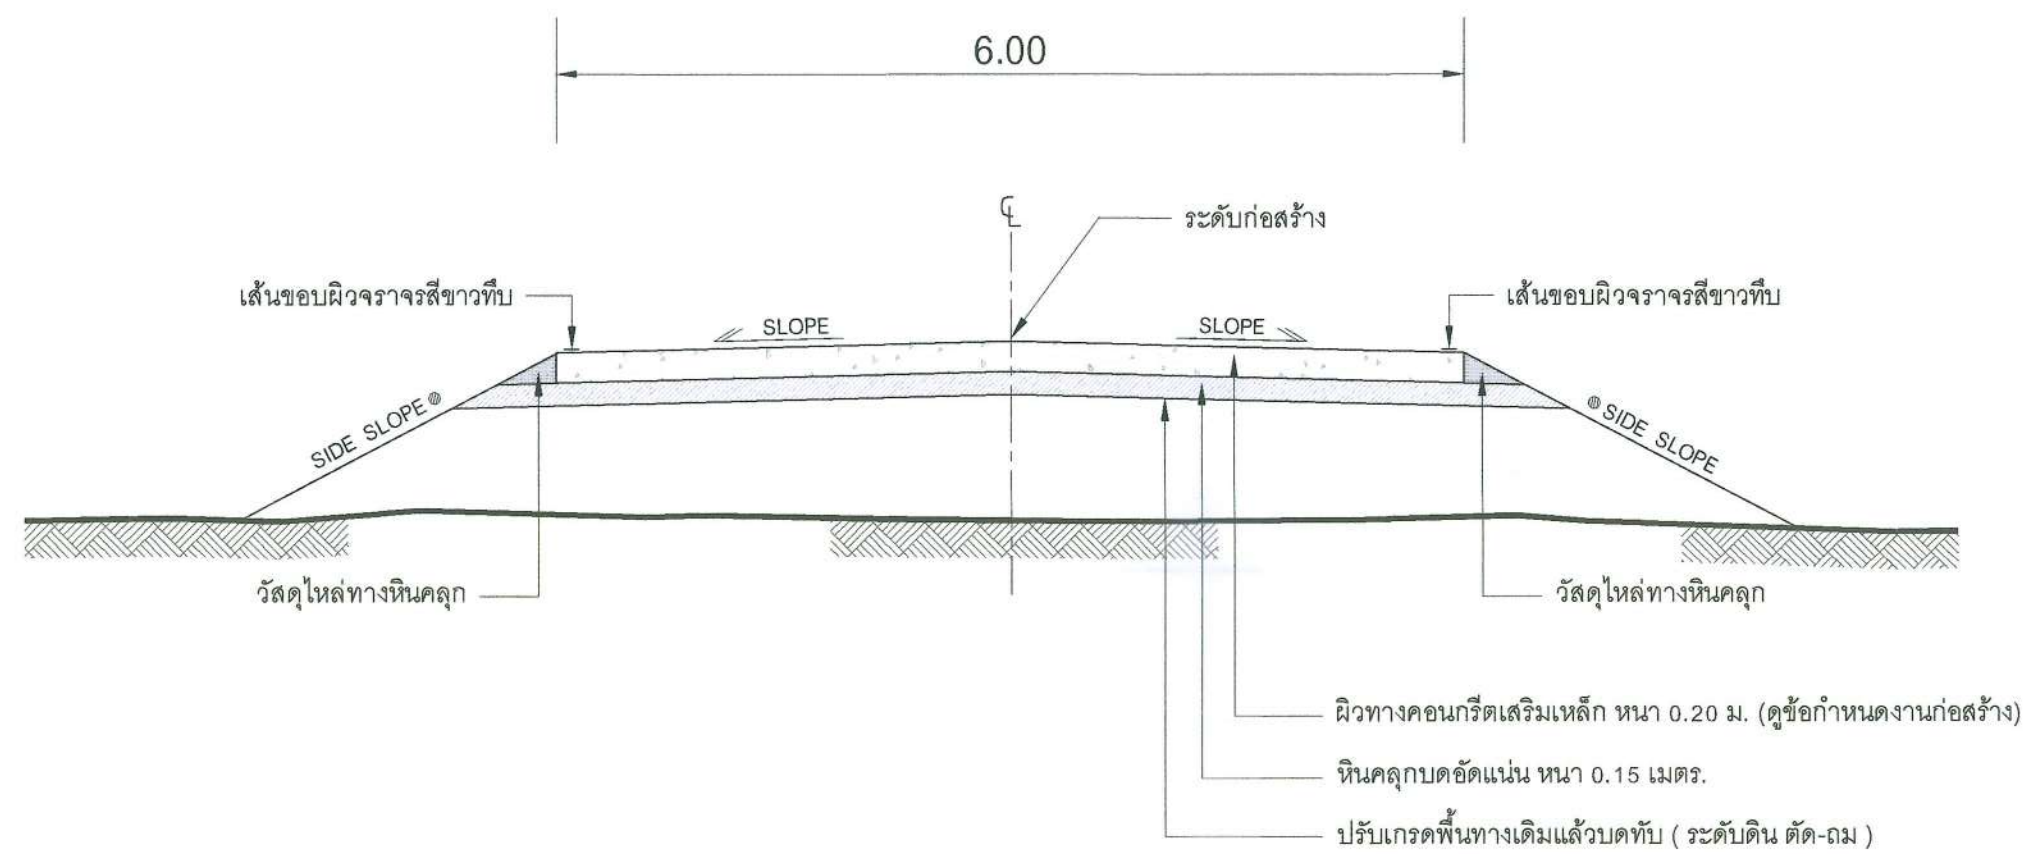

รูปตัดงานถนนคอนกรีตเสริมเหล็ก

Not to scale

STA. 0+00 - 0+125
STA. 0+300 - 0+375
STA. 0+400 - 0+550

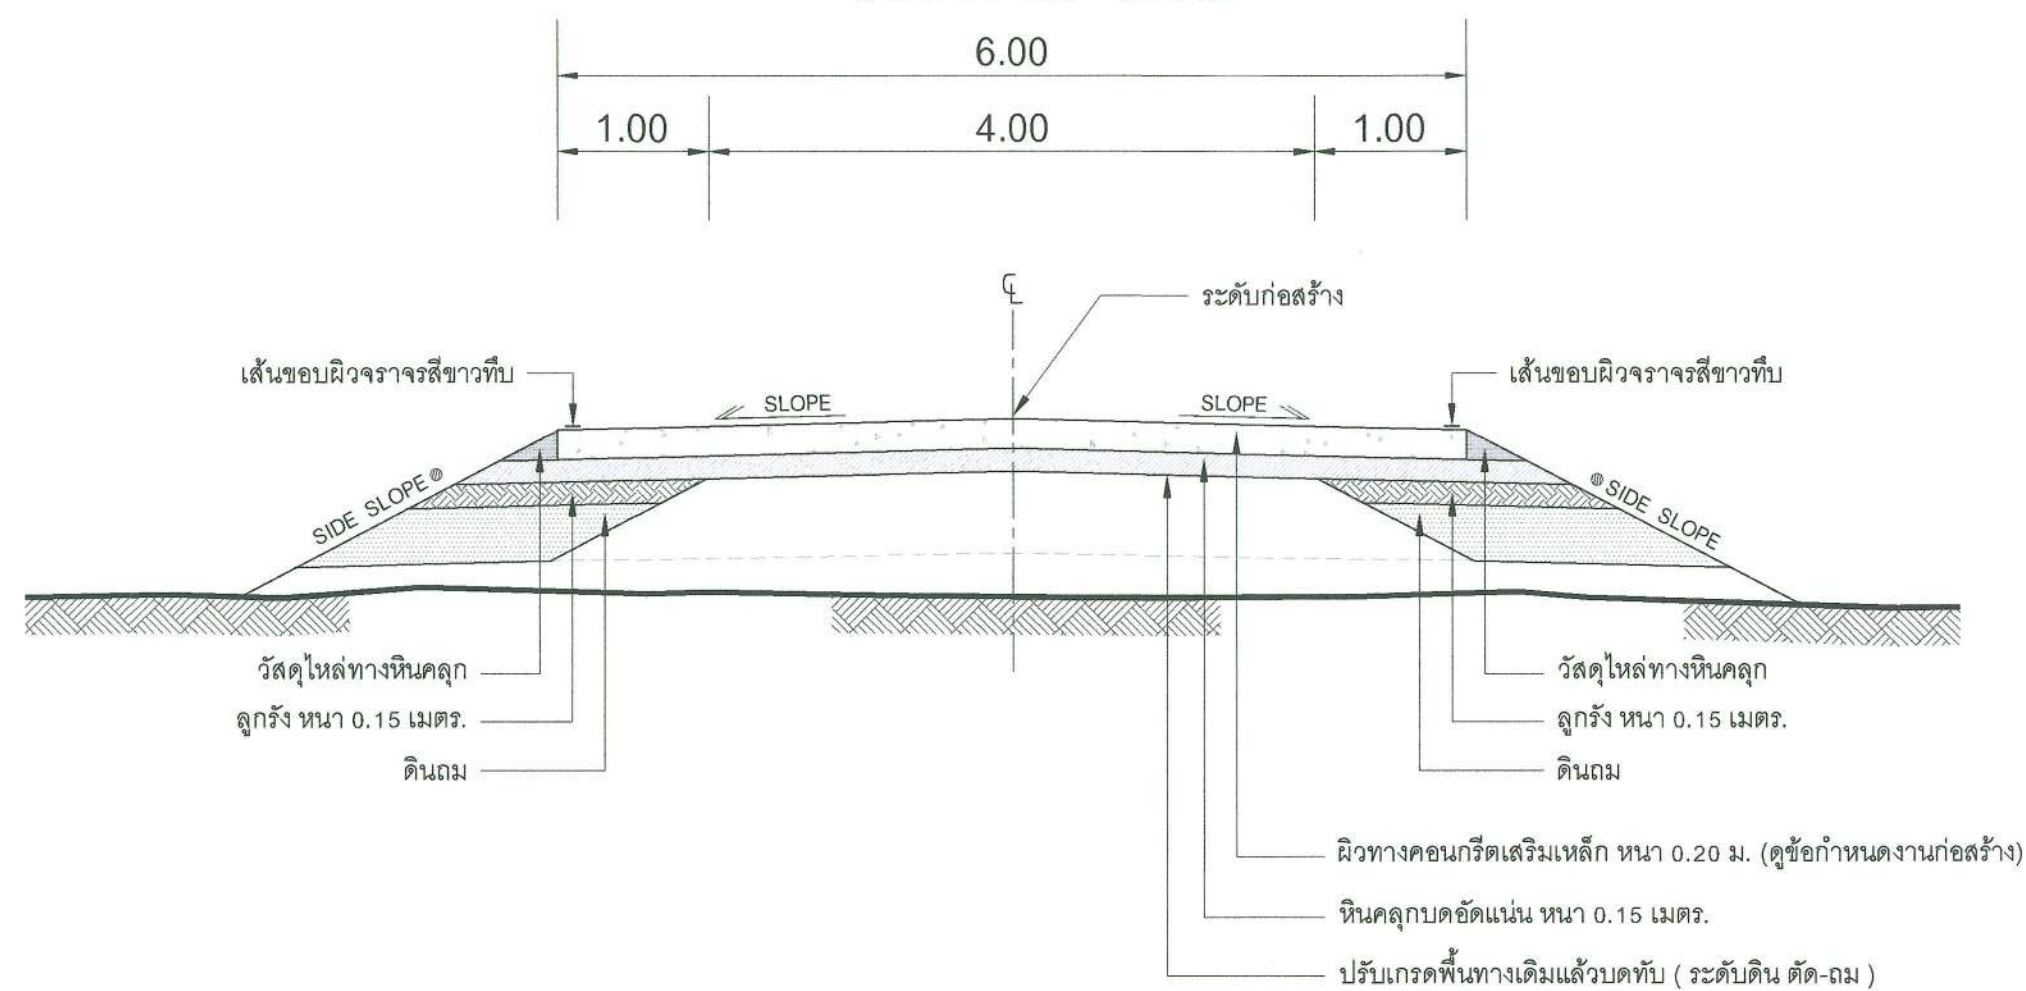

รูปตัดงานถนนคอนกรีตเสริมเหล็ก

Not to scale

STA. 0+125 - 0+150
STA. 0+375 - 0+400

คณะกรรมการจัดทำแบบปฏิบัติงานก่อสร้าง

ลงชื่อ.....ประธานกรรมการ

ลงชื่อ.....กรรมการ

ลงชื่อ.....กรรมการ



กองช่าง
องค์การบริหารส่วนจังหวัดนครปฐม

โครงการก่อสร้างถนนคอนกรีตเสริมเหล็ก
สายเลียบคลองวันชัย หมู่ที่ 10 ตำบลบางเลน เชื่อมต่อ ตำบลบางไทรป่า อำเภอบางเลน จังหวัดนครปฐม

สำรวจ
(นายทศพร ภูไทย)
เขียนแบบ
(นายปณธิ นาคตั้ง)

ตรวจสอบ
(อภินันท์ เทียนหอม)
ตรวจสอบ
(นายรังสรรค์ คุณมาตย์)

ตรวจสอบ
(นายจิรพันธ์ ธรรมานิช)
ผู้ควบคุมงานก่อสร้าง


เห็นชอบ
(นางสาวปทุมมาศ กมลเวช)
รองผู้อำนวยการฝ่ายช่างเทคนิค วิศวกรรม
และช่างเทคนิค วิศวกรรม

อนุมัติ
(นายจิรวัฒน์ ละลมทรัพย์)
นายกองค์การบริหารส่วนจังหวัดนครปฐม

แสดงรูปตัดถนนคอนกรีตเสริมเหล็ก

วัน เดือน ปี
9 ธ.ค 68
แบบเลขที่ 23/2568


แผ่นที่ 2
จำนวน 2

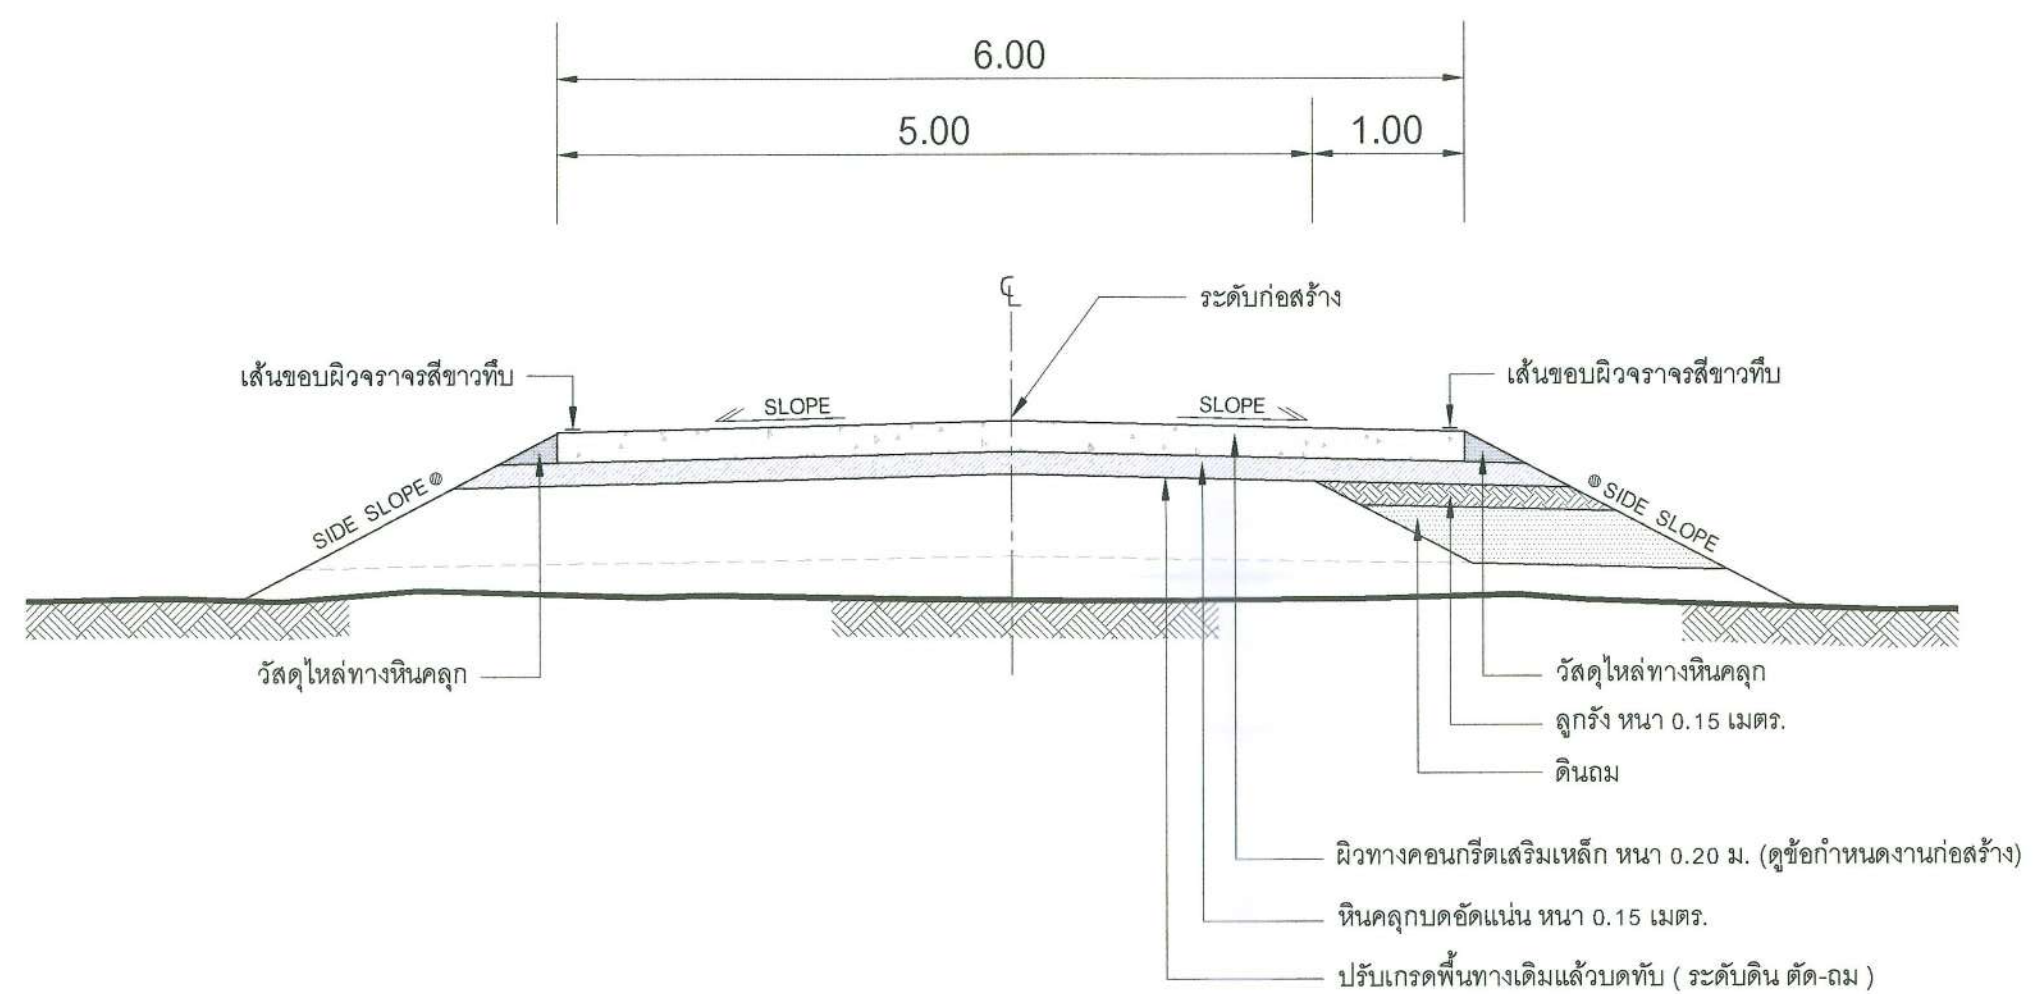

รูปตัดงานถนนคอนกรีตเสริมเหล็ก

Not to scale

STA. 0+150 - 0+300
STA. 0+550 - 0+575

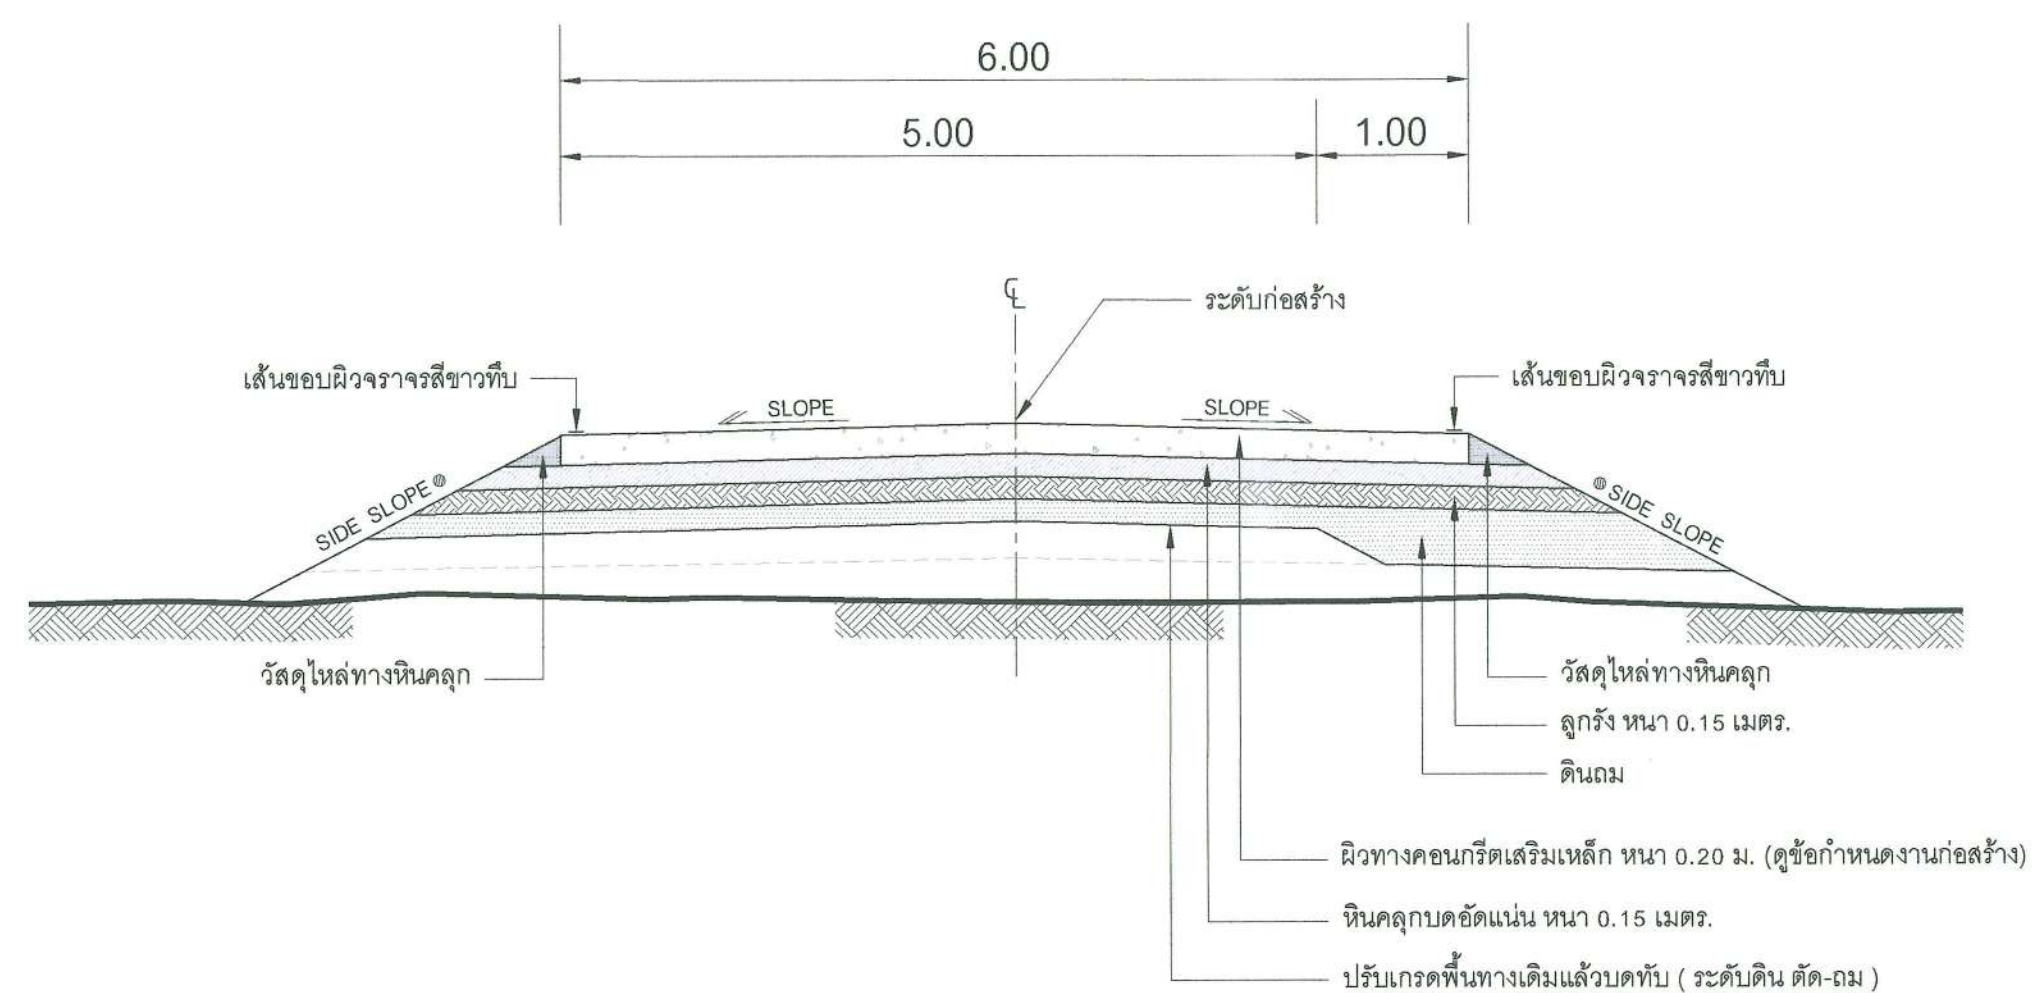

รูปตัดงานถนนคอนกรีตเสริมเหล็ก

Not to scale

STA. 0+575 - 0+600

กรรมการจัดทำแบบรายการงานก่อสร้าง
ลงชื่อ.....ประธานกรรมการ
ลงชื่อ.....กรรมการ
ลงชื่อ.....กรรมการ