



องค์การบริหารส่วนจังหวัดนครปฐม

โครงการ ปรับปรุงถนนลาดยางแอสฟัลท์ติกคอนกรีต

สายลานตากฟ้า-มหาสวัสดิ์ หมู่ที่ 1,2 ตำบลมหาสวัสดิ์ อำเภอกุสุมาลย์

เชื่อมต่อ ตำบลลานตากฟ้า อำเภอนครชัยศรี จังหวัดนครปฐม



แผนที่สังเขป

Not to scale

รายละเอียดประกอบการปรับปรุงถนนลาดยางแอสฟัลติกคอนกรีต

โดยทำการปรับปรุงเป็นผิวจราจรลาดยางแอสฟัลติกคอนกรีต พื้นที่ 8,400.00 ตารางเมตร

(ในกรณีไม่สามารถดำเนินการได้ตามรายละเอียดข้างต้นได้ตามสภาพพื้นที่จริงโดยให้อยู่ในดุลยพินิจของผู้ควบคุมงานแต่ละต้องได้ปริมาณงานไม่น้อยกว่าที่กำหนดในแบบ)

แผ่นที่	รายการแบบก่อสร้าง	หมายเหตุ
1.	แผนที่สังเขป	พื้นที่ 8,400.00 ตร.ม.
2.	รูปตัดตามขวางงานปรับปรุงผิวทางแอสฟัลติกคอนกรีต	
3.	บัญชีปริมาณงาน	


คณะกรรมการจัดทำแบบรายการงานก่อสร้าง

ลงชื่อ.....ประธานกรรมการ

ลงชื่อ.....กรรมการ

ลงชื่อ.....กรรมการ

	องค์การบริหารส่วนจังหวัดนครปฐม		
	แบบเลขที่ 115/2567 ลงวันที่ 2 มิ.ย. 2567	จำนวนแผ่น 3	แผ่นที่ 1
ปรับปรุงถนนลาดยางแอสฟัลติกคอนกรีต สายลานตากฟ้า-มหาสวัสดิ์ หมู่ที่ 1,2 ตำบลมหาสวัสดิ์ อำเภอพุทธมณฑล เชื่อมต่อกับ ตำบลลานตากฟ้า อำเภอนครชัยศรี จังหวัดนครปฐม			
สำรวจ เขียนแบบ ตรวจ ตรวจ	 (นายจรรย์ชัย ชกกลิน)  (นางสาวจิราพร มาลาภิชา)  (จิรพจน์ เทียนอ้อม) วิศวกรโยธา  (นายรังสรรค์ สุขมาสทธิร) หัวหน้าฝ่ายสำรวจและออกแบบ	ตรวจ เห็นชอบ อนุมัติ	 (นายจรรย์ชัย ชกกลิน) ผู้อำนวยการกองช่าง  (นางสาวจิราพร มาลาภิชา) รองปลัดองค์การบริหารส่วนจังหวัด นครปฐม ปลัดองค์การบริหารส่วนจังหวัดนครปฐม  (นายจรรย์ชัย ชกกลิน) นายกองค์การบริหารส่วนจังหวัดนครปฐม

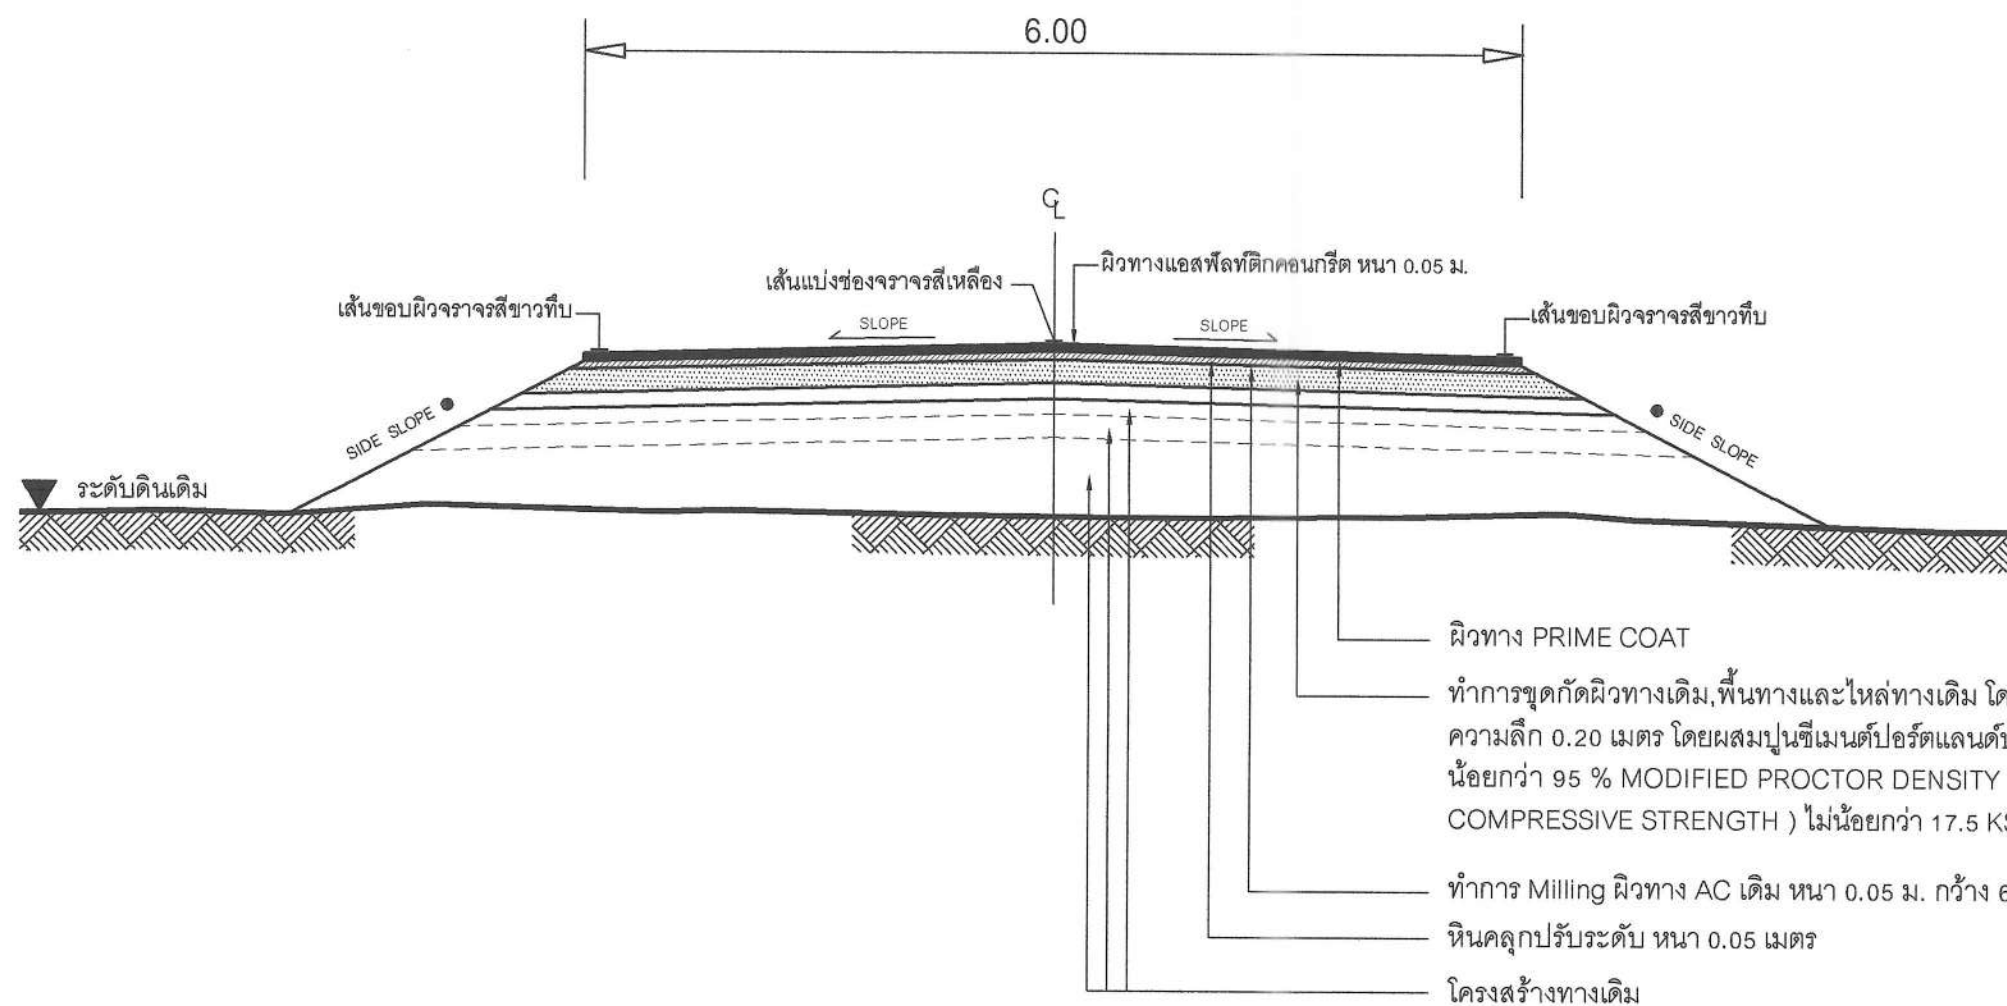

รูปตัดตามขวางงานปรับปรุงผิวทางแอสฟัลต์ติกคอนกรีต

Not to scale

คณะกรรมการจัดทำแบบบูรณาการงานก่อสร้าง
 ลงชื่อ.....ประธานกรรมการ
 ลงชื่อ.....กรรมการ
 ลงชื่อ.....กรรมการ

	องค์การบริหารส่วนจังหวัดนครปฐม		
	แบบเลขที่ 115/2567 ลงวันที่ 2 มิ.ย. 2567	จำนวนแผ่น 3	แผ่นที่ 2
ปรับปรุงถนนลาดยางแอสฟัลต์ติกคอนกรีต สายลานตากฟ้า-มหาสวัสดิ์ หมู่ที่ 1,2 ตำบลมหาสวัสดิ์ อำเภอกุสุมาลย์ จังหวัดนครปฐม เชื่อมต่อ ตำบลลานตากฟ้า อำเภอนครชัยศรี จังหวัดนครปฐม			
สำนวน (นายอรรถชัย ยกกลิ่น)	ตรวจ (นายจิรพันธ์ ธรรมมาภิข)		
เขียนแบบ (นางสาววิจิตรา มาลาภิข)	เห็นชอบ (นางสาวปทุมมาศ กมลเวช) รองปลัดองค์การบริหารส่วนจังหวัด รักษาการแทน ปลัดองค์การบริหารส่วนจังหวัดนครปฐม		
ตรวจ เรืออากาศโท (ดิเรก เทียนอ้อม) วิศวกรโยธา	อนุมัติ (นายจิรวัฒน์ สะสมทรัพย์) นายกองค์การบริหารส่วนจังหวัดนครปฐม		
ตรวจ (นายรังสรรค์ ศุภมาสหิรัญ) หัวหน้าฝ่ายสำรวจและออกแบบ			

บัญชีปริมาณงาน				
ลำดับที่	รายการ	ปริมาณ	หน่วย	หมายเหตุ
1	งานพื้นทาง			
	1.1 งาน Milling ผิวทาง AC หนา 0.05 ม. พร้อมขนย้ายเก็บกอง	8,400	ตร.ม.	(จากข้อ 1.1 ขนย้ายไปยังศูนย์เครื่องจักรกล องค์การบริหารส่วนจังหวัดนครปฐม ตำบล สนามจันทร์ อำเภอเมือง จังหวัดนครปฐม)
	1.2 งาน Pavement in place Recycling	8,400	ตร.ม.	
	1.2 งานหินคลุกปรับระดับ	427	ลบ.ม.	
2	งานผิวทาง			
	2.1 Prime Coat บนผิวทาง	8,400	ตร.ม.	
	2.2 ผิวทางแอสฟัลติกคอนกรีต หนา 5 ซม. (ปูบน Prime Coat)	8,400	ตร.ม.	
3	งานตีเส้นจราจร			
	3.1 งาน RUMBLE STRIPS	45	ตร.ม.	(ข้างสำนักงานทางหลวงชนบทจังหวัดนครปฐม) (กว้าง 10 ซม.)
	3.2 งานสีเทอร์โมพลาสติก ตีเส้น 3 เส้น (กว้าง 10 ซม.)	375	ตร.ม.	
4	งานติดตั้งป้ายจราจร			
	4.1 งานป้ายจราจรแบบ ต 5	2	ชุด	
5	งานจราจรสงเคราะห์			
	5.1 งานปรับปรุงป้ายจราจร	6	ชุด	

หมายเหตุ

ข้อกำหนดเกี่ยวกับการใช้วัสดุก่อสร้าง/ครุภัณฑ์ตามสัญญาก่อสร้าง
เพื่อส่งเสริมการใช้ สินค้า/ผลิตภัณฑ์ ที่ผลิตในประเทศ

- ผู้รับจ้างต้องใช้วัสดุก่อสร้างหรือครุภัณฑ์ที่เป็นส่วนหนึ่งของงานก่อสร้าง(ถ้ามี)
ตามโครงการก่อสร้าง โดยต้องเป็นวัสดุก่อสร้างหรือครุภัณฑ์ที่เป็นผลิตภัณฑ์ที่ผลิตภายในประเทศ
ไม่น้อยกว่าร้อยละ 60 ของมูลค่าวัสดุก่อสร้างที่ใช้ในโครงการก่อสร้างนี้ ทั้งนี้หากงานก่อสร้างมีวัสดุ
ก่อสร้างที่เป็นหลัก จะต้องใช้วัสดุก่อสร้างที่เป็นหลักซึ่งเป็นสินค้าผลิตภายในประเทศ
ไม่น้อยกว่าร้อยละ 90 ของปริมาณหลักที่ใช้ตามสัญญาก่อสร้างนี้
- ผู้รับจ้างต้องเสนอแผนการใช้วัสดุก่อสร้าง/ครุภัณฑ์ ที่เป็นผลิตภัณฑ์ที่ผลิตภายในประเทศ
(งานจ้างก่อสร้างและไม่ใช่งานก่อสร้าง วงเงินเกิน 500,000 บาท และสัญญาเกิน 60 วัน)
ตามสัญญาจ้างก่อสร้างนี้ ตามเอกสาร ภาคผนวก 2 และ ภาคผนวก 3
(ภาคผนวก 3 เฉพาะกรณีที่เป็งานก่อสร้างที่มีวัสดุก่อสร้างที่เป็นหลัก) ให้ผู้ว่าจ้างเสนอแผนฯ
ตามระยะเวลาที่กำหนดในสัญญาจ้าง(ถ้ามี) แต่ต้องไม่ช้ากว่า 60 วันหลังจากลงนามในสัญญาจ้างก่อสร้าง
แผนการใช้วัสดุก่อสร้างที่ผู้รับจ้างเสนอ สามารถปรับเปลี่ยนได้ตามความจำเป็น เพื่อให้มูลค่า/ปริมาณ
การใช้วัสดุก่อสร้างซึ่งเป็นผลิตภัณฑ์ที่ผลิตในประเทศไม่น้อยกว่าร้อยละ 60 ทั้งนี้ผู้รับจ้างต้องแจ้ง
การปรับแผนให้ผู้ว่าจ้างก่อสร้างทราบก่อนดำเนินการนำวัสดุก่อสร้างฯ ตามแผนที่ปรับใหม่มาใช้ล่วงหน้า
อย่างน้อย 7 วัน ทั้งนี้ต้องก่อนการส่งมอบงานแต่ละงวด
- ผู้รับจ้างต้องแสดงหลักฐานมาพร้อมแผนฯเพื่อประกอบการพิจารณาและตรวจสอบว่าวัสดุก่อสร้าง/ครุภัณฑ์
เป็นผลิตภัณฑ์ที่ผลิตภายในประเทศ อย่างไรก็ตามอย่างหนึ่งแล้วแต่กรณีดังนี้
 - สำเนาใบรับรองสินค้าที่ผลิตในประเทศ Made in Thailand (MIT)
ที่ออกโดยสภาอุตสาหกรรมแห่งประเทศไทย
 - ฉลากสินค้า ที่แสดงว่าเป็นสินค้าที่ผลิตในประเทศไทย
 - หลักฐานแสดงที่ตั้งของแหล่งผลิต ที่สามารถแสดงได้ว่าเป็นวัสดุก่อสร้างที่เป็นผลิตภัณฑ์ในประเทศ
เช่น ตำแหน่งที่ตั้งโรงงานไม่พิน ทำทราาย ปอดิน เป็นต้น

คณะกรรมการจัดทำแบบบูรณาการงานก่อสร้าง
ลงชื่อ.....ประธานกรรมการ
ลงชื่อ.....กรรมการ
ลงชื่อ.....กรรมการ

	องค์การบริหารส่วนจังหวัดนครปฐม		
	แบบเลขที่ 115/2567	จำนวนแผ่น 3	แผ่นที่ 3
	ลงวันที่ 2 เม.ย 2567		
ปรับปรุงถนนลาดยางแอสฟัลติกคอนกรีต สายลานตากฟ้า-มหาสวัสดิ์ หมู่ที่ 1,2 ตำบลมหาสวัสดิ์ อำเภอพุทธมณฑล เชื่อมต่อ ตำบลลานตากฟ้า อำเภอนครชัยศรี จังหวัดนครปฐม			
สำรวจ	(นายอัมรินทร์ ชัยกกลิน)	ตรวจ	(นายจิรพันธ์ ธรรมาภิมุข) ผู้อำนวยการกองช่าง
เขียนแบบ	(นางสาววิจิตรา มาลาภักษา)	เห็นชอบ	(นางสาวปทุมมาศ กมลเวช) รองปลัดองค์การบริหารส่วนจังหวัด รักษาการแทน ปลัดองค์การบริหารส่วนจังหวัดนครปฐม
ตรวจ เรืออากาศโท	(ถิรวิมล เทียนอ้อม) วิศวกรโยธา	อนุมัติ	(นายจิรวัฒน์ สะสมทรัพย์) นายกองค์การบริหารส่วนจังหวัดนครปฐม
ตรวจ	(นายรังสรรค์ ศุภมาสศิริชัย) หัวหน้าฝ่ายสำรวจและออกแบบ		