



องค์การบริหารส่วนตำบลหนองบุญมาก อำเภอหนองบุญมาก จังหวัดนครราชสีมา

ประจำปีงบประมาณ 2566

โครงการก่อสร้างถนนหินคลุก

จากบ้านนายซ้ซวาล ถึง เขตติดต่อ อ.หนองกี่ บ้านโคกพลวง หมู่ที่ 2

งานก่อสร้างถนนหินคลุก

องค์การบริหารส่วนตำบลหนองบุญนา
อำเภอหนองบุญมาก จังหวัดนครราชสีมา


สถานที่ก่อสร้าง : จากบ้านนายชัชวาล ถึง เขตติดต่อ อ.หนองกี่ บ้านโคกพลวง หมู่ที่ 2
ต.หนองบุญนา อ.หนองบุญมาก จ.นครราชสีมา

รายละเอียดประกอบโครงการก่อสร้างถนนหินคลุก

ก่อสร้างถนนหินคลุก ระยะทาง 1.450 กม.

ผิวทางกว้าง 3.00 ม. หนาเฉลี่ย 0.15 ม. ไหล่ทางกว้างข้างละ - เมตร


* ในกรณีที่ไม่สามารถดำเนินการได้ตามรายการข้างต้น ให้ทำการก่อสร้างถนนหินคลุก
ได้ตามสภาพพื้นที่ โดยให้อยู่ในดุลยพินิจของผู้ควบคุมงาน แต่จะต้องได้ปริมาณงานไม่น้อยกว่า
ที่กำหนดไว้ในแบบ

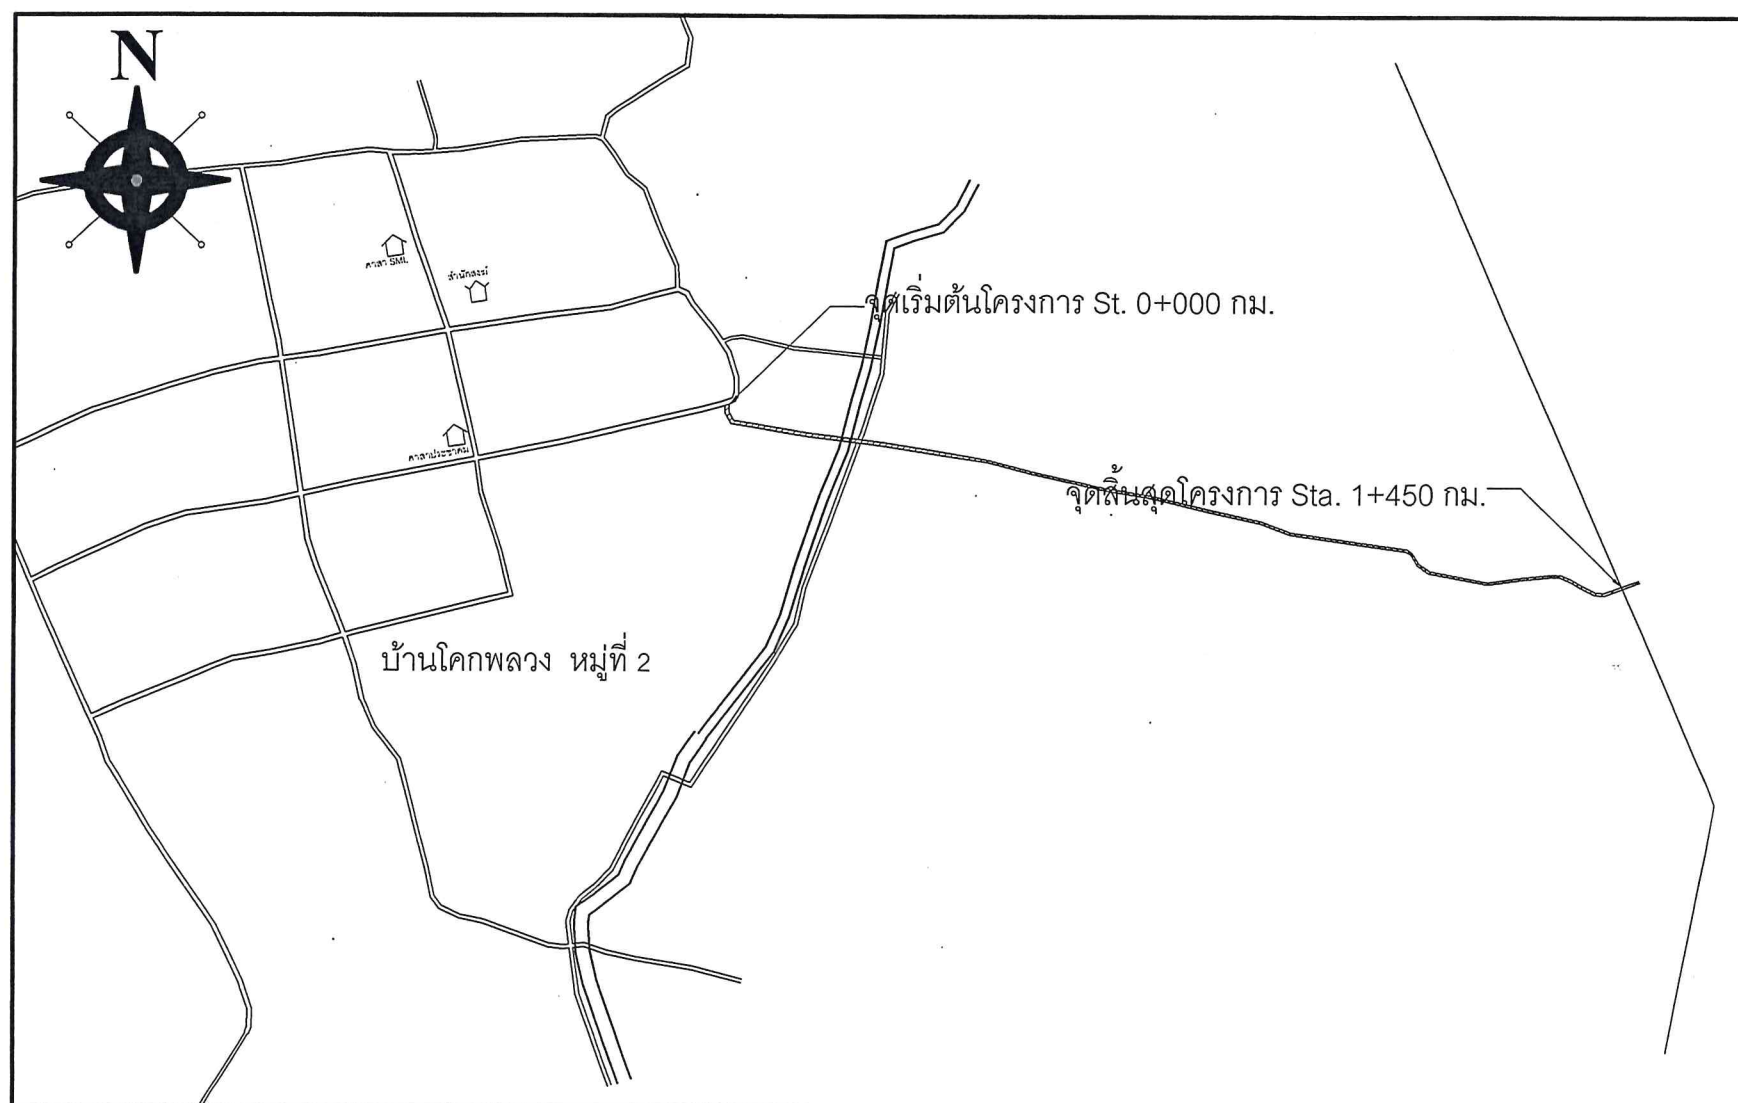


แผนที่สังเขป

สารบัญ		
แผ่นที่	รายการ	หมายเหตุ
1	แผนที่สังเขป	
2	แบบมาตรฐานงานก่อสร้างของท้องถิ่น แบบเลขที่ ท1.-06	
3	ขยายรูปตัดตามขวาง	
4	แบบป้ายโครงการ	
5	แบบป้ายชั่วคราว	


องค์การบริหารส่วนตำบลหนองบุญนา			
	โครงการ	ก่อสร้างถนนหินคลุก จากบ้านนายชัชวาล ถึง เขตติดต่อ อ.หนองกี่	
	สถานที่ก่อสร้าง	บ้านโคกพลวง หมู่ที่ 2 ต.หนองบุญนา อ.หนองบุญมาก จ.นครราชสีมา	
สำรวจ/เขียนแบบ		นายวิทยา ยนต์สินเทียม นายช่างโยธา	แบบเลขที่ - / 2566
ตรวจ		นายปัญญา ผันดอนตู ผอ.กองช่าง	แบบแสดง แผนที่สังเขป
เก็บรอบ		นายเที่ยง แมนเมธี ปลัด อบต.	แผ่นที่ - 1 -
อนุมัติ		นายยงยุทธ ยอดยิ่งยง นายก อบต.	จำนวนแบบแผ่น - 5 -

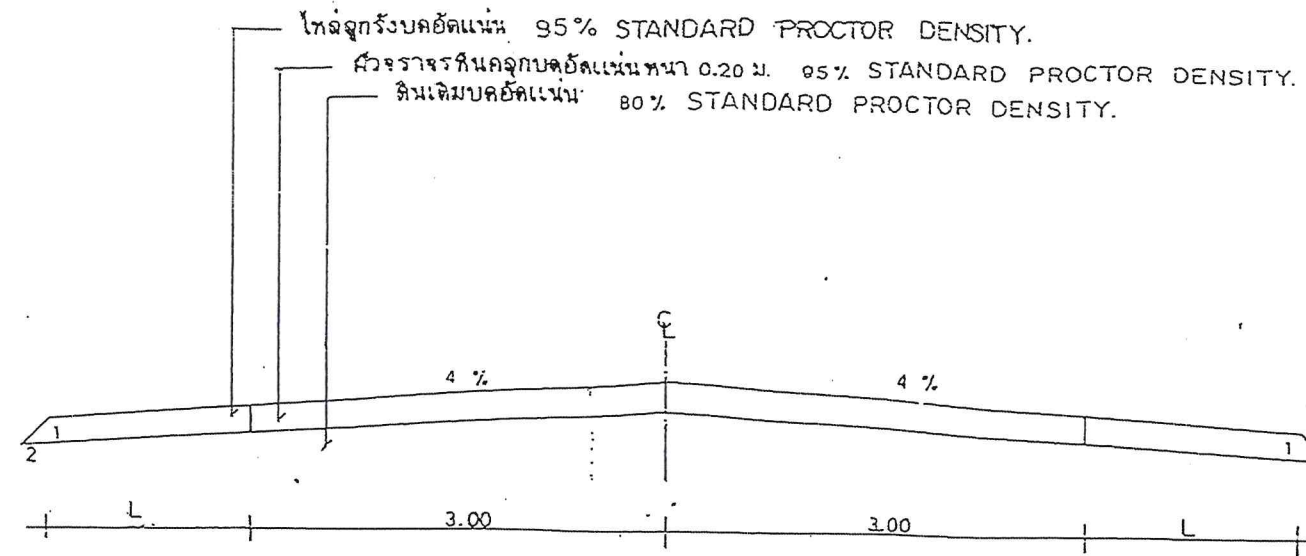

รูปตัดถนนผิวจราจรหินคลุกหนา 0.20 1:50

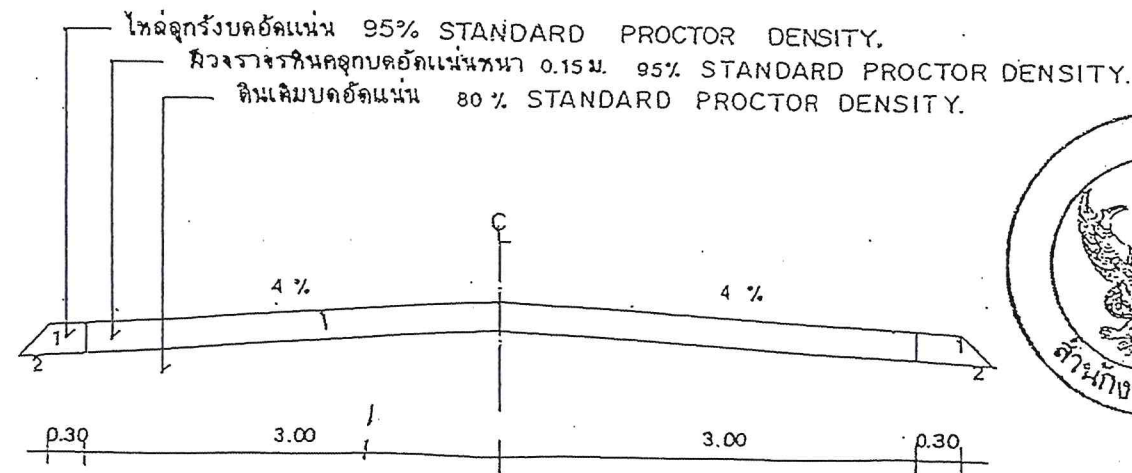

รูปตัดถนนผิวจราจรหินคลุกหนา 0.15 1:50

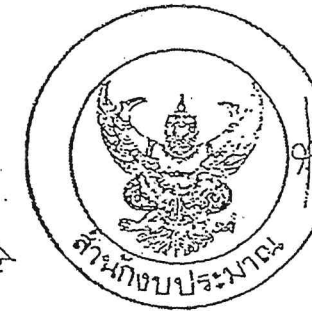

กรมการปกครอง
กระทรวงมหาดไทย

แบบมาตรฐาน

- ถนนหินคลุก

เขียน

นายประวิทย์ บุราณฤทธิ

สถาปนิก

ส. ส.

นายพงษ์พันธ์ ยุทธเกษมสันต์

วิศวกร

ภช. 5668

นายชนัญญุทธ ไชยวัฒนาถาวร

สำรวจ

ประธานคณะทำงาน

นายวิชา สิริชาลวาท


ว./ค./ป.

8 ธ.ค. 37

แบบเลขที่

ท.1-06

โครงการก่อสร้างถนนหินคลุก
บ้านโคกพลวง หมู่ที่ 2 ต.หนองบุนนาก อ.หนองบุญมาก จ.นครราชสีมา


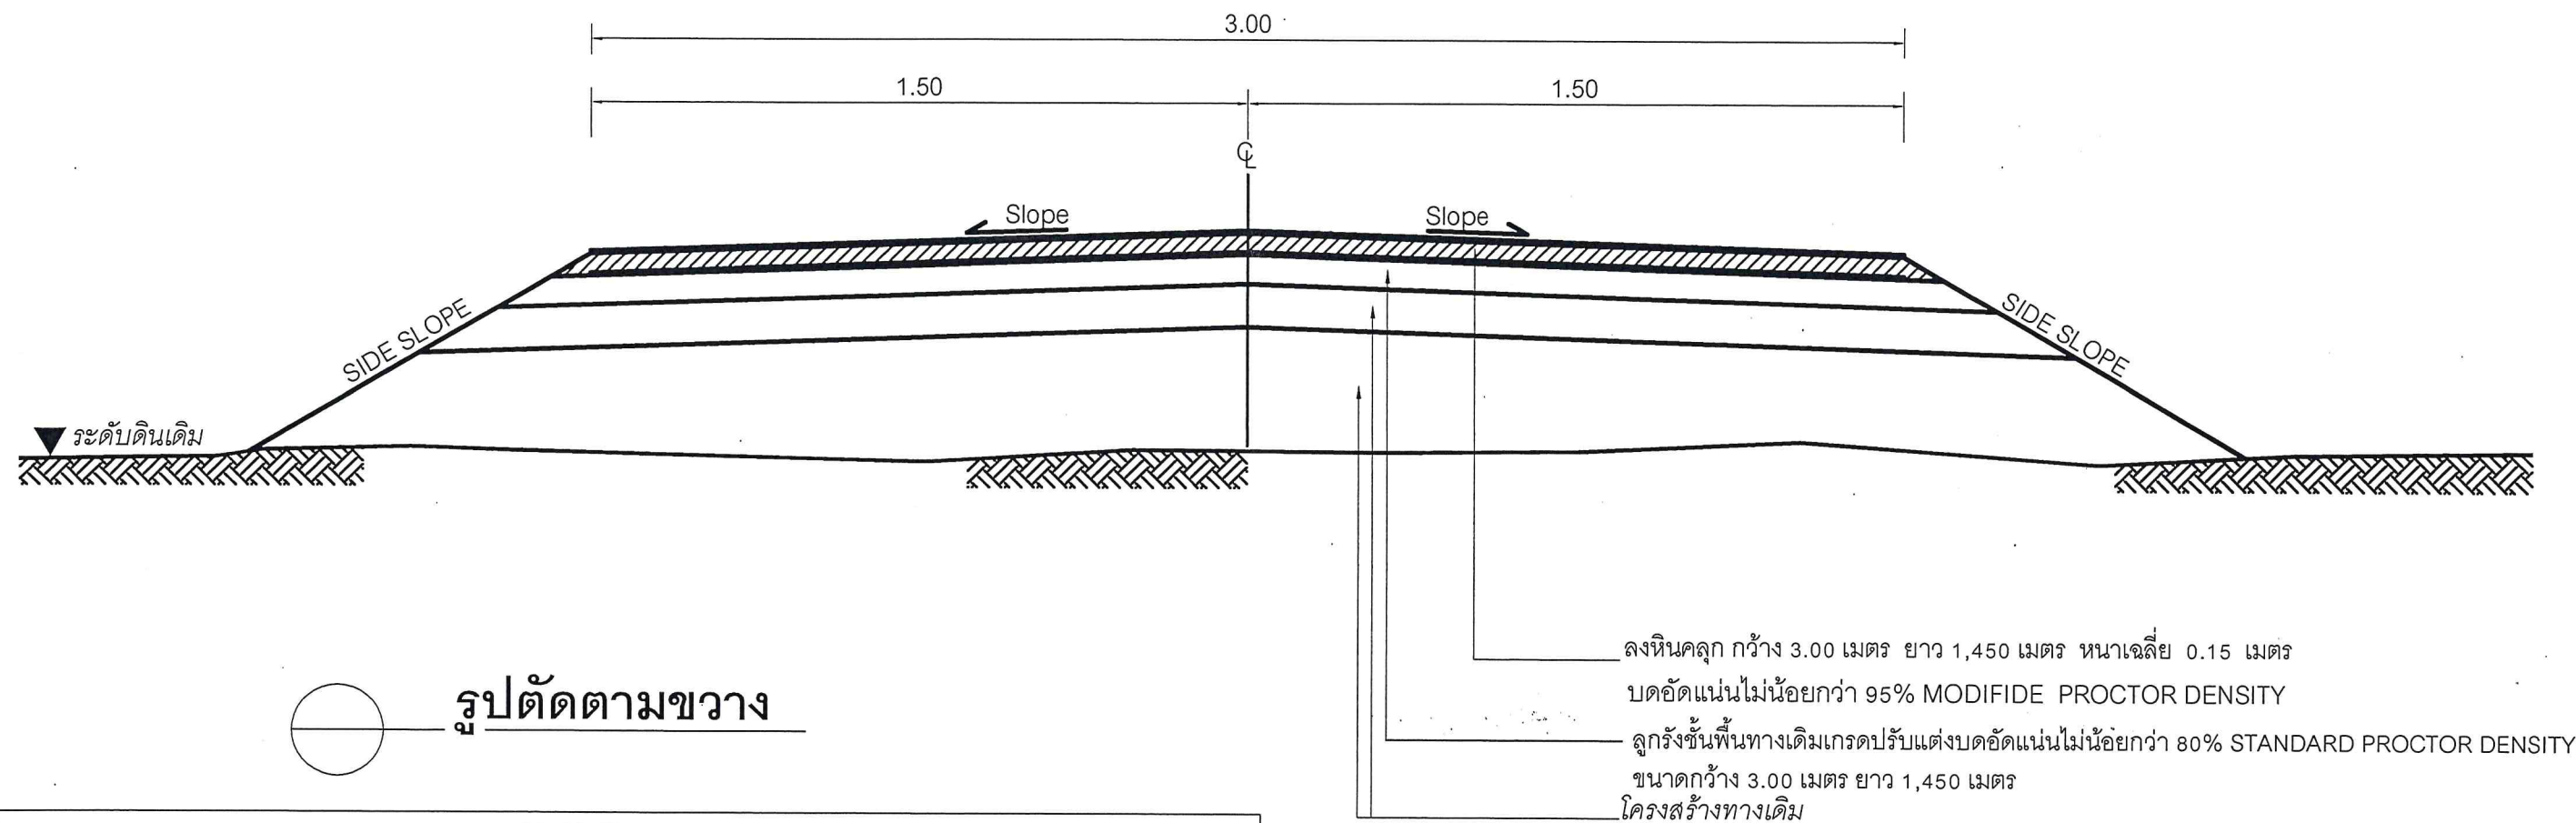


รูปตัดตามขวาง

บัญชีปริมาณงาน				
ที่	รายการ	หน่วย	ปริมาณงาน	หมายเหตุ
1	รื้อลูกรังเกรดปรับแต่งบดอัดแน่น	ตร.ม.	4,350.00	
2	ดินถมคันทาง(ดินข้างทาง)เกรดปรับแต่งบดอัดแน่น	ลบ.ม.	-	
3	หินคลุกชั้นพื้นทาง (แน่น)	ลบ.ม.	652.50	
4	ติดตั้ง / ปรับปรุงป้ายชื่อโครงการ	ป้าย	1	
5	ติดตั้ง / ปรับปรุงป้ายกำหนดน้ำหนักรบรรทุก	ป้าย	-	
6	ท่อคอนกรีตเสริมเหล็กมาตรฐานอุตสาหกรรม (ชั้น 3)	ท่อน	-	

องค์การบริหารส่วนตำบลหนองบุนนาก			
	โครงการ	ก่อสร้างถนนหินคลุก จากบ้านนายชัชวาล ถึง เขตติดต่อ อ.หนองกี่	
	สถานที่ก่อสร้าง	บ้านโคกพลวง หมู่ที่ 2 ต.หนองบุนนาก อ.หนองบุญมาก จ.นครราชสีมา	
สำรวจ/เขียนแบบ		นายวิทยา ยนต์สินทิยะ นายช่างโยธา	แบบเลขที่ - / 2566
ตรวจ		นายปัญญา ผั่นดอนตู ผอ.กองช่าง	แบบแสดง รูปตัดตามขวาง
เห็นชอบ		นายเที่ยง แมนเมธี ปลัด อบต.	แผ่นที่ - 3 -
อนุมัติ		นายยงยุทธ ยอดยิ่งยง นายก อบต.	จำนวนแบบแนบ - 5 -

รายละเอียดประกอบ แบบป้ายมาตรฐานสำหรับโครงการขององค์การบริหารส่วนตำบล

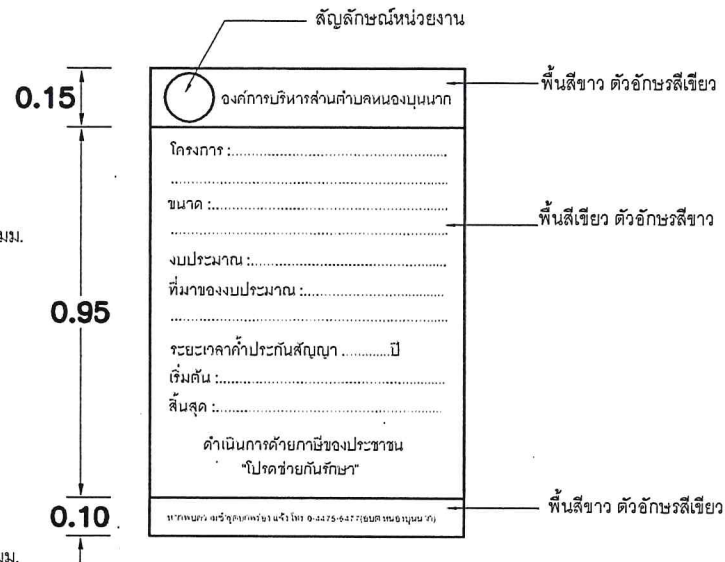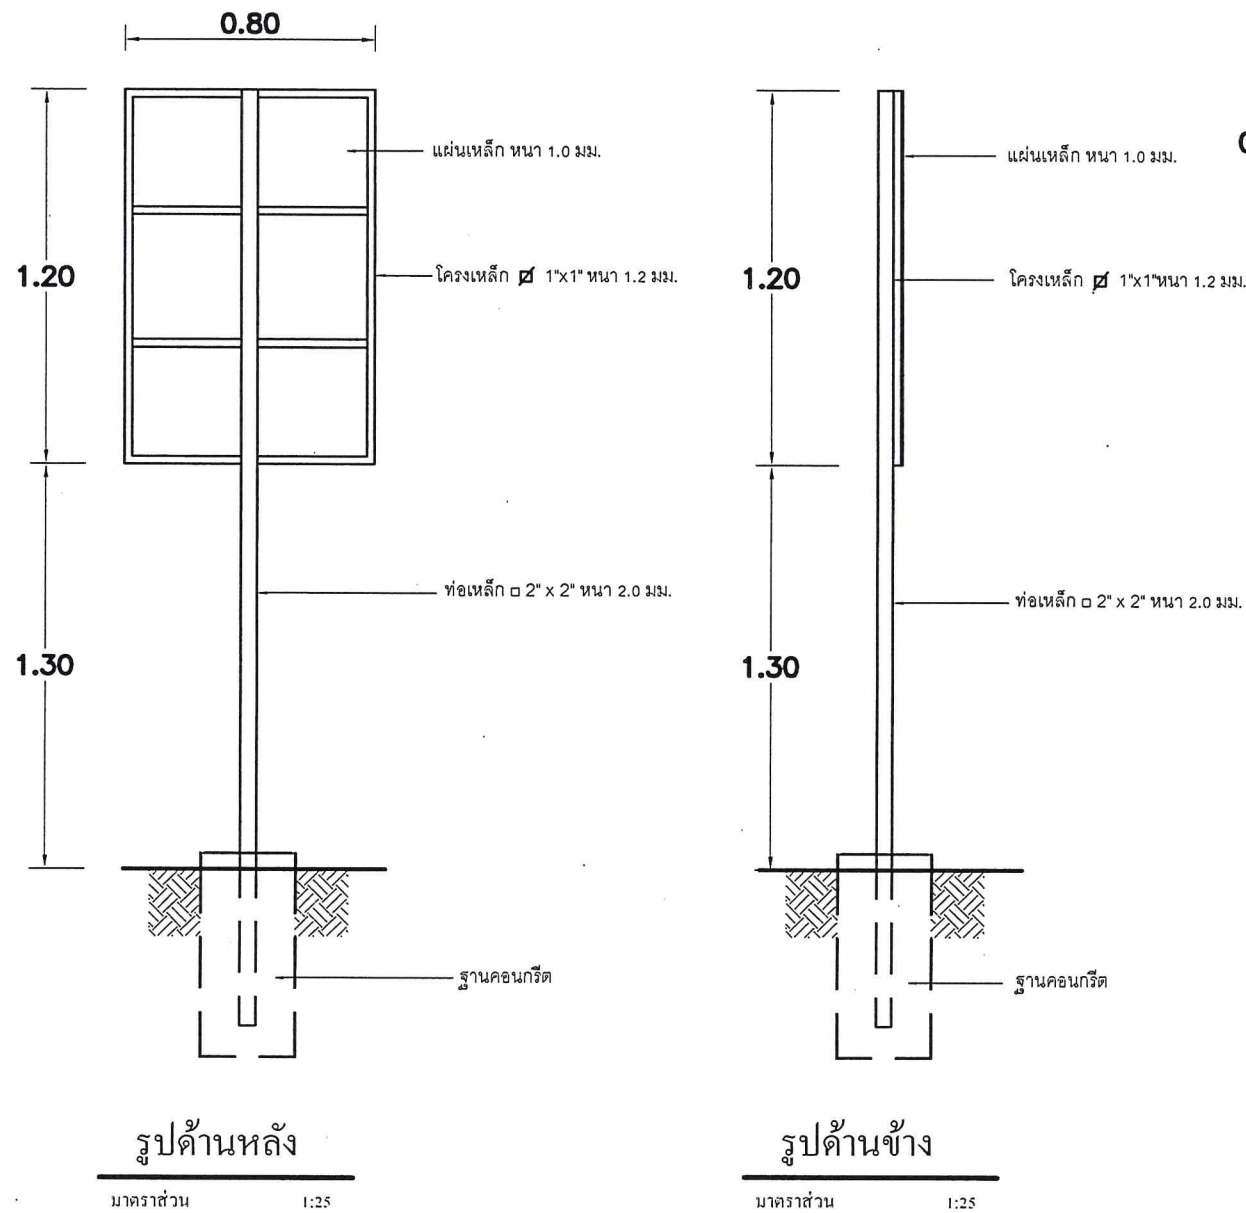

แบบขยายข้อความป้าย
มาตราส่วน 1:20

- รายการประกอบแบบ
- 1.เสา พื้นป้ายด้านหลัง ให้ทาสีน้ำมันสีเขียว
 - 2.พื้นป้ายด้านหน้าทาสีน้ำมันหรือติดสติกเกอร์ตามแบบ
 - 3.ตัวอักษรให้ใช้ขนาดความเหมาะสม

	องค์การบริหารส่วนตำบลหนองบุนมาก		
	โครงการ	ก่อสร้างถนนหินคลุก จากบ้านนายชัชวาล ถึง เขตติดต่อ อ.หนองกี่	
	สถานที่ก่อสร้าง	บ้านโคกพลวง หมู่ที่ 2 ต.หนองบุนมาก อ.หนองบุญมาก จ.นครราชสีมา	
สำรวจ/เขียนแบบ		นายวิทยา ยนต์สินเทียม นายช่างโยธา	แบบเลขที่ - / 2566
ตรวจ		นายปัญญา ผั่นดอนตู ผอ.กองช่าง	แบบแสดง ป้ายโครงการ
เห็นชอบ		นายเที่ยง แมนเมธี ปลัด อบต.	แผ่นที่ - 4 -
อนุมัติ		นายยงยุทธ ยอดยิ่งยง นายก อบต.	จำนวนแบบแผ่น - 5 -

รายละเอียดแบบป้ายประชาสัมพันธ์โครงการ (ป้ายชั่วคราว)

โครงการก่อสร้างของ อบต. หนองบุญมาก

ชื่อโครงการ.....

ปริมาณงาน.....

งบประมาณ

เลขที่สัญญา.....วันเริ่มสัญญา วันสิ้นสุดสัญญา



ผู้ว่าจ้าง.....ผู้รับจ้าง.....

ผู้ควบคุมงาน

กรรมการตรวจการจ้าง 1. 4.
2. 5.
3.

หากพบเห็นการกระทำที่ไม่ถูกต้อง โทร 0-4475-6476

หมายเหตุ - วัสดุที่ใช้ทำให้ใช้แผ่นเหล็ก ไม้อัด หรือป้ายไว้นินทิตตกับโครงไม้หรือวัสดุอื่นให้แน่นหนา

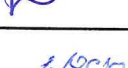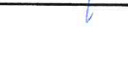องค์การบริหารส่วนตำบลหนองบุญมาก			
	โครงการ	ก่อสร้างถนนหินคลุก จากบ้านนายชัชวาล ถึง เขตติดต่อ อ.หนองกี่	
	สถานที่ก่อสร้าง	บ้านโคกพลวง หมู่ที่ 2 ต.หนองบุญมาก อ.หนองบุญมาก จ.นครราชสีมา	
สำรวจ/เขียนแบบ		นายวิทยา ยนต์สินเทียม นายช่างโยธา	แบบเลขที่ - / 2566
ตรวจ		นายปัญญา ผั่นดอนตู ผอ.กองช่าง	แบบแสดง ป้ายชั่วคราว
เห็นชอบ		นายเที่ยง แมนเมธิ ปลัด อบต.	แผ่นที่ - 5 -
อนุมัติ		นายยงยุทธ ยอดยิ่งยง นายก อบต.	จำนวนแบบแผ่น - 5 -