

553/1-1-1-1-1-1



องค์การบริหารส่วนจังหวัดพิษณุโลก
กระทรวงมหาดไทย

โครงการปรับปรุงถนนผิวจราจรลาดยางแบบแอสฟัลท์ติกคอนกรีต (โดยวิธี Pavement In-Place Recycling)
สาย พล.ถ 1-0022 บ้านหนองห้าง – บ้านหนองไผ่ อ.พรหมพิราม จ.พิษณุโลก

โดยทำการปรับปรุงถนนผิวจราจรลาดยางแบบแอสฟัลท์ติกคอนกรีต กว้าง 6.00 เมตร ยาว 3,000.00 เมตร
ไหล่ทางข้างละ 1.00 เมตร


1/45

แผนที่บริเวณโดยสังเขป

โครงการปรับปรุงถนนผิวจราจรลาดยางแบบแอสฟัลท์ติกคอนกรีต (โดยวิธี Pavement In-Place Recycling)

สาย พ.ถ 1-0022 บ้านหนองห้าง-บ้านหนองไผ่ อ.พรหมพิราม จ.พิษณุโลก

โดยทำการปรับปรุงถนนผิวจราจรลาดยางแบบแอสฟัลท์ติกคอนกรีต กว้าง 6.00 เมตร ยาว 3,000.00 เมตร ไหล่ทางข้างละ 1.00 เมตร

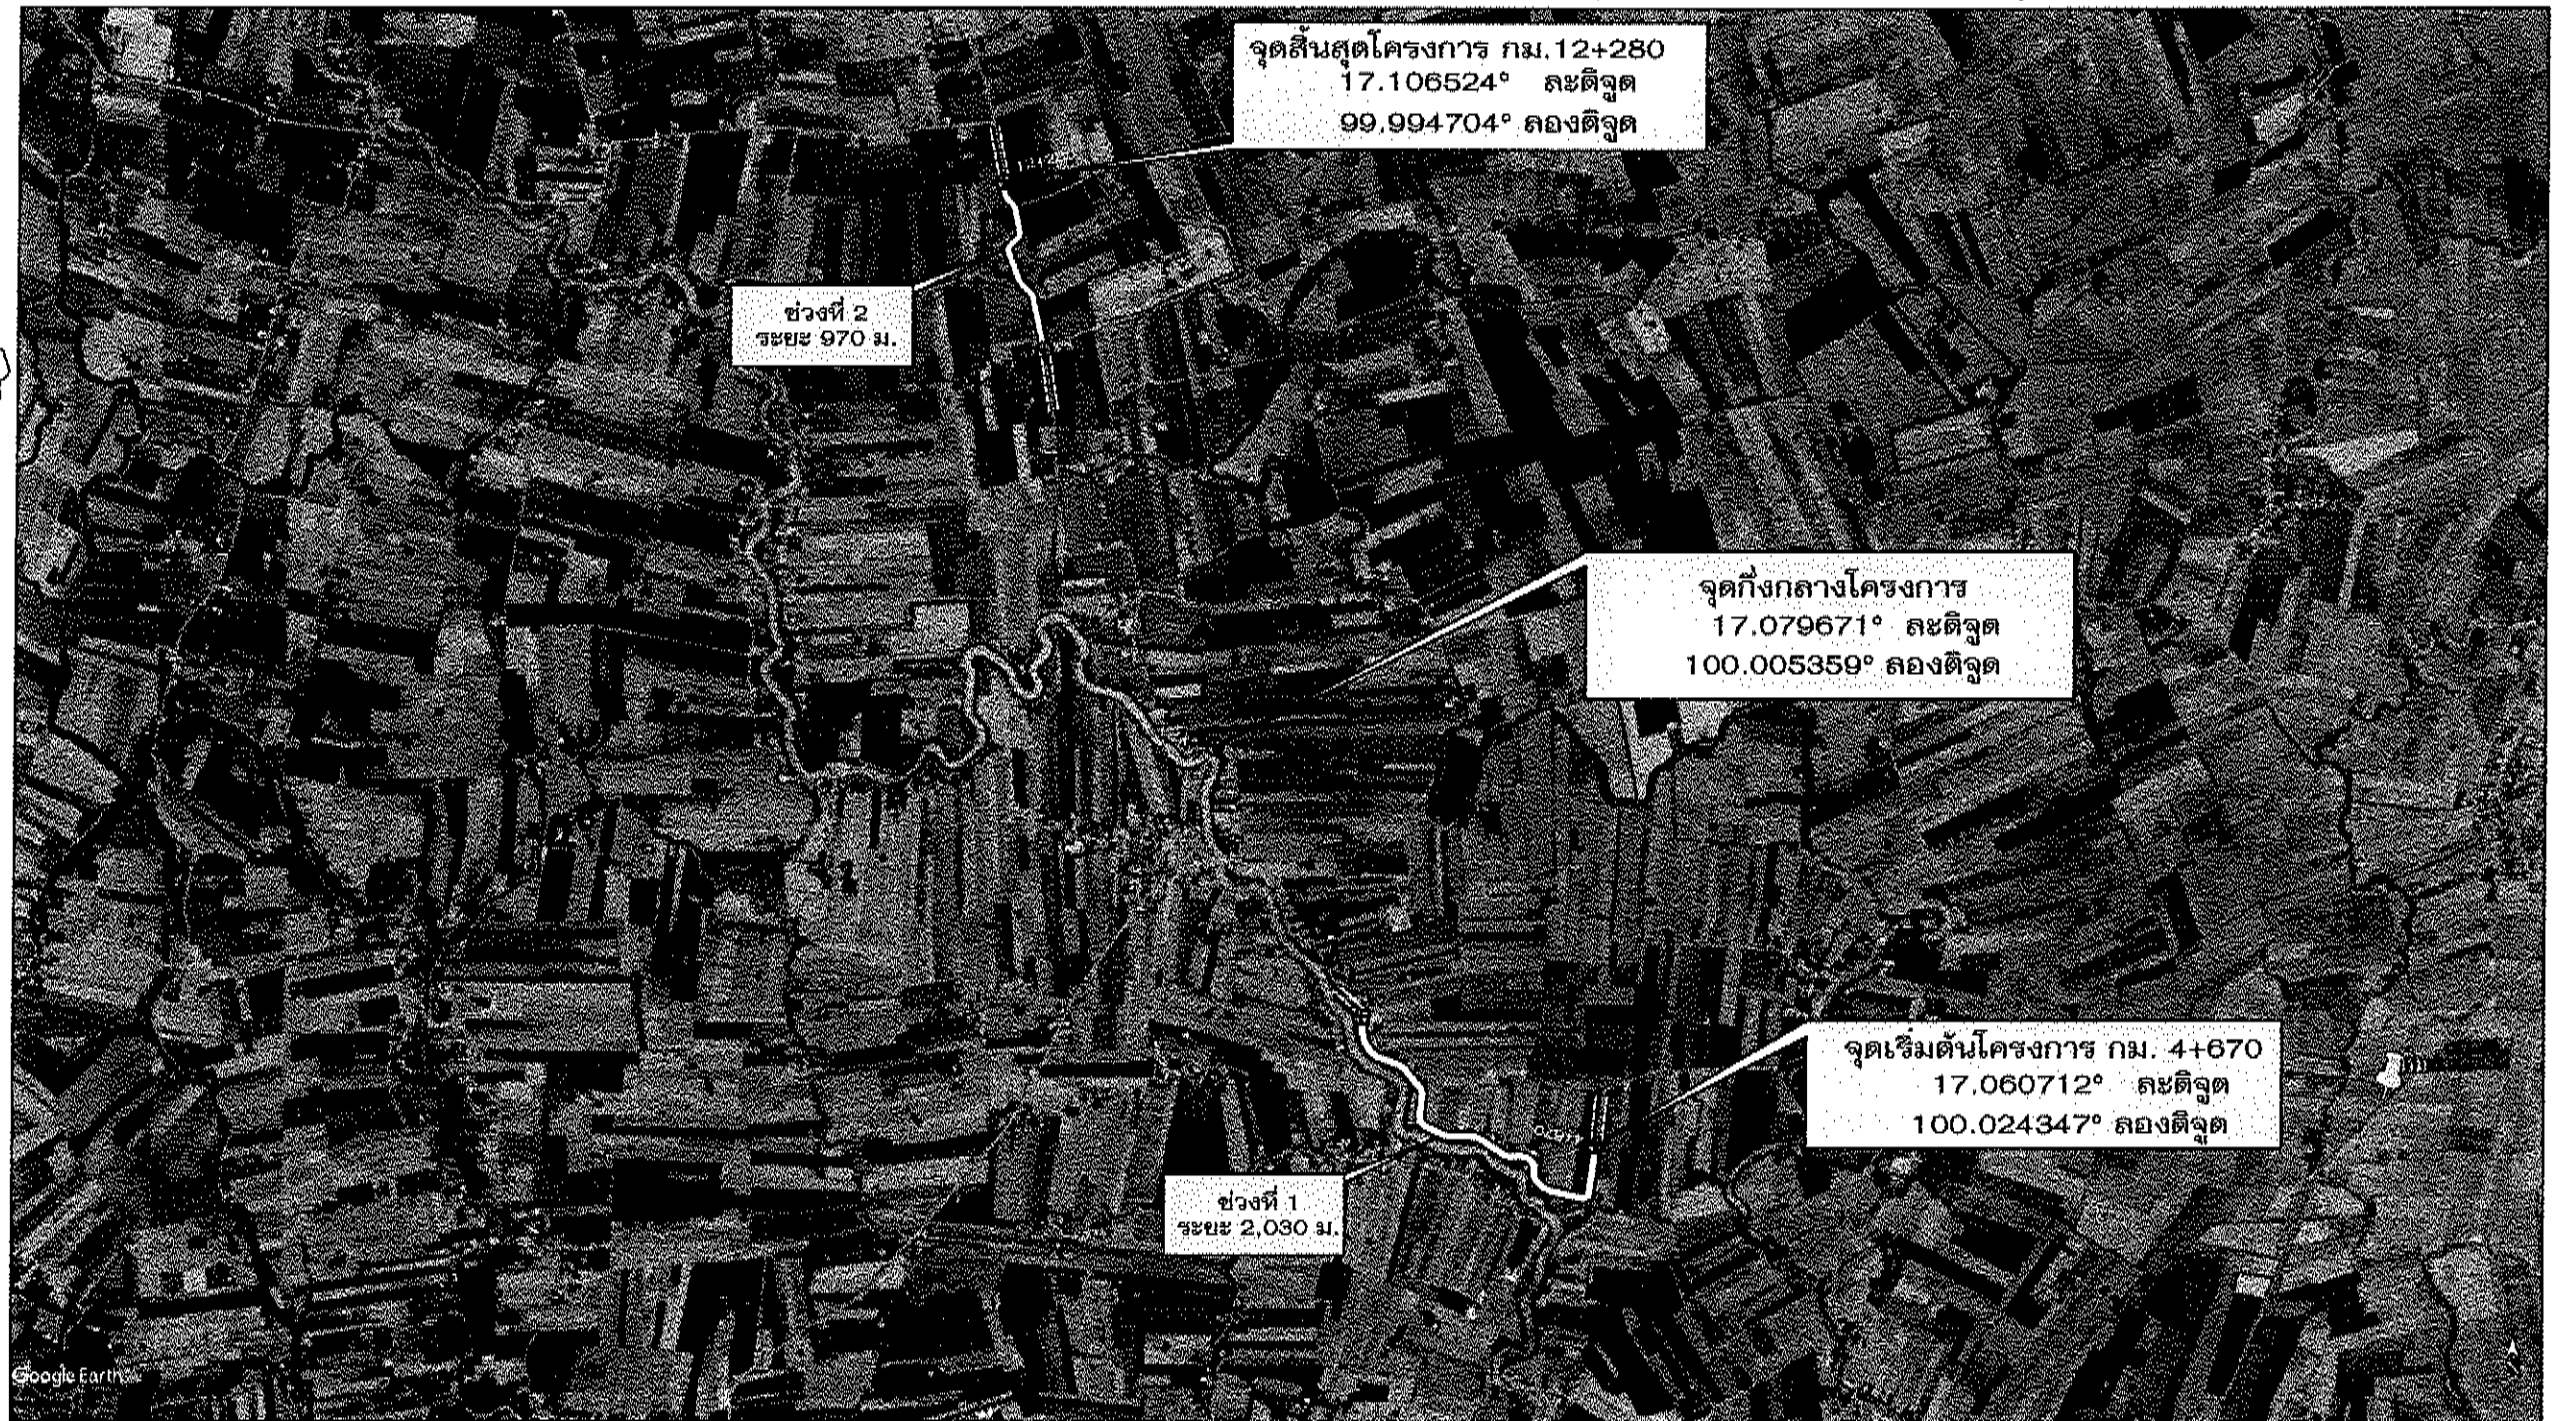

องค์การบริหารส่วนจังหวัดพิษณุโลก
กองช่าง

โครงการ
โครงการปรับปรุงถนนผิวจราจรลาดยาง
แบบแอสฟัลท์ติกคอนกรีต
(โดยวิธี Pavement In-Place Recycling)

สถานที่
สาย พ.ถ 1-0022 บ้านหนองห้าง-บ้านหนองไผ่
อ.พรหมพิราม จ.พิษณุโลก


สำรวจ	นายสรวิชัย บุญชาติ	นายช่างโยธาอาวุโส	ตรวจ	นายปิโรส ปุญญฤทธิ์	ผู้อำนวยการกองช่าง	วันเดือนปี
สำรวจ	นายคงศักดิ์ ดันเขียน	นายช่างสำรวจชำนาญงาน	เห็นชอบ	นายภัทร ใจยอม	รองปลัดองค์การบริหารส่วนจังหวัดพิษณุโลก	แบบร่างที่
เขียนแบบ	นายจิระศักดิ์ ปานมณี	ผู้ช่วยนายช่างเขียนแบบ	เห็นชอบ	นางสีไพร ไกรธรรม	ปลัดองค์การบริหารส่วนจังหวัดพิษณุโลก	แบบแผนที่
วิศวกร/ออกแบบ	นายวุฒิพงศ์ อนันตการณ์	วิศวกรโยธาชำนาญการ	เห็นชอบ	นายศิริชิน หาญพิทักษ์พงศ์	รองนายกองค์การบริหารส่วนจังหวัดพิษณุโลก	2
ตรวจ	นายอภิสิทธิ์ จงกล้าหาญ	หัวหน้าฝ่ายสำรวจและออกแบบ	อนุมัติ	นายมนต์ชัย วัฒนธนาชัย	นายกองค์การบริหารส่วนจังหวัดพิษณุโลก	15

รูปแปลน (ช่วงที่ 1)

โครงการปรับปรุงถนนผิวจราจรลาดยางแบบแอสฟัลท์ติกคอนกรีต (โดยวิธี Pavement In-Place Recycling)

สาย พ.ถ 1-0022 บ้านหนองห้าง – บ้านหนองไผ่ อ.พรหมพิราม จ.พิษณุโลก

โดยทำการปรับปรุงถนนผิวจราจรลาดยางแบบแอสฟัลท์ติกคอนกรีต กว้าง 6.00 เมตร ยาว 3,000.00 เมตร ไหล่ทางข้างละ 1.00 เมตร

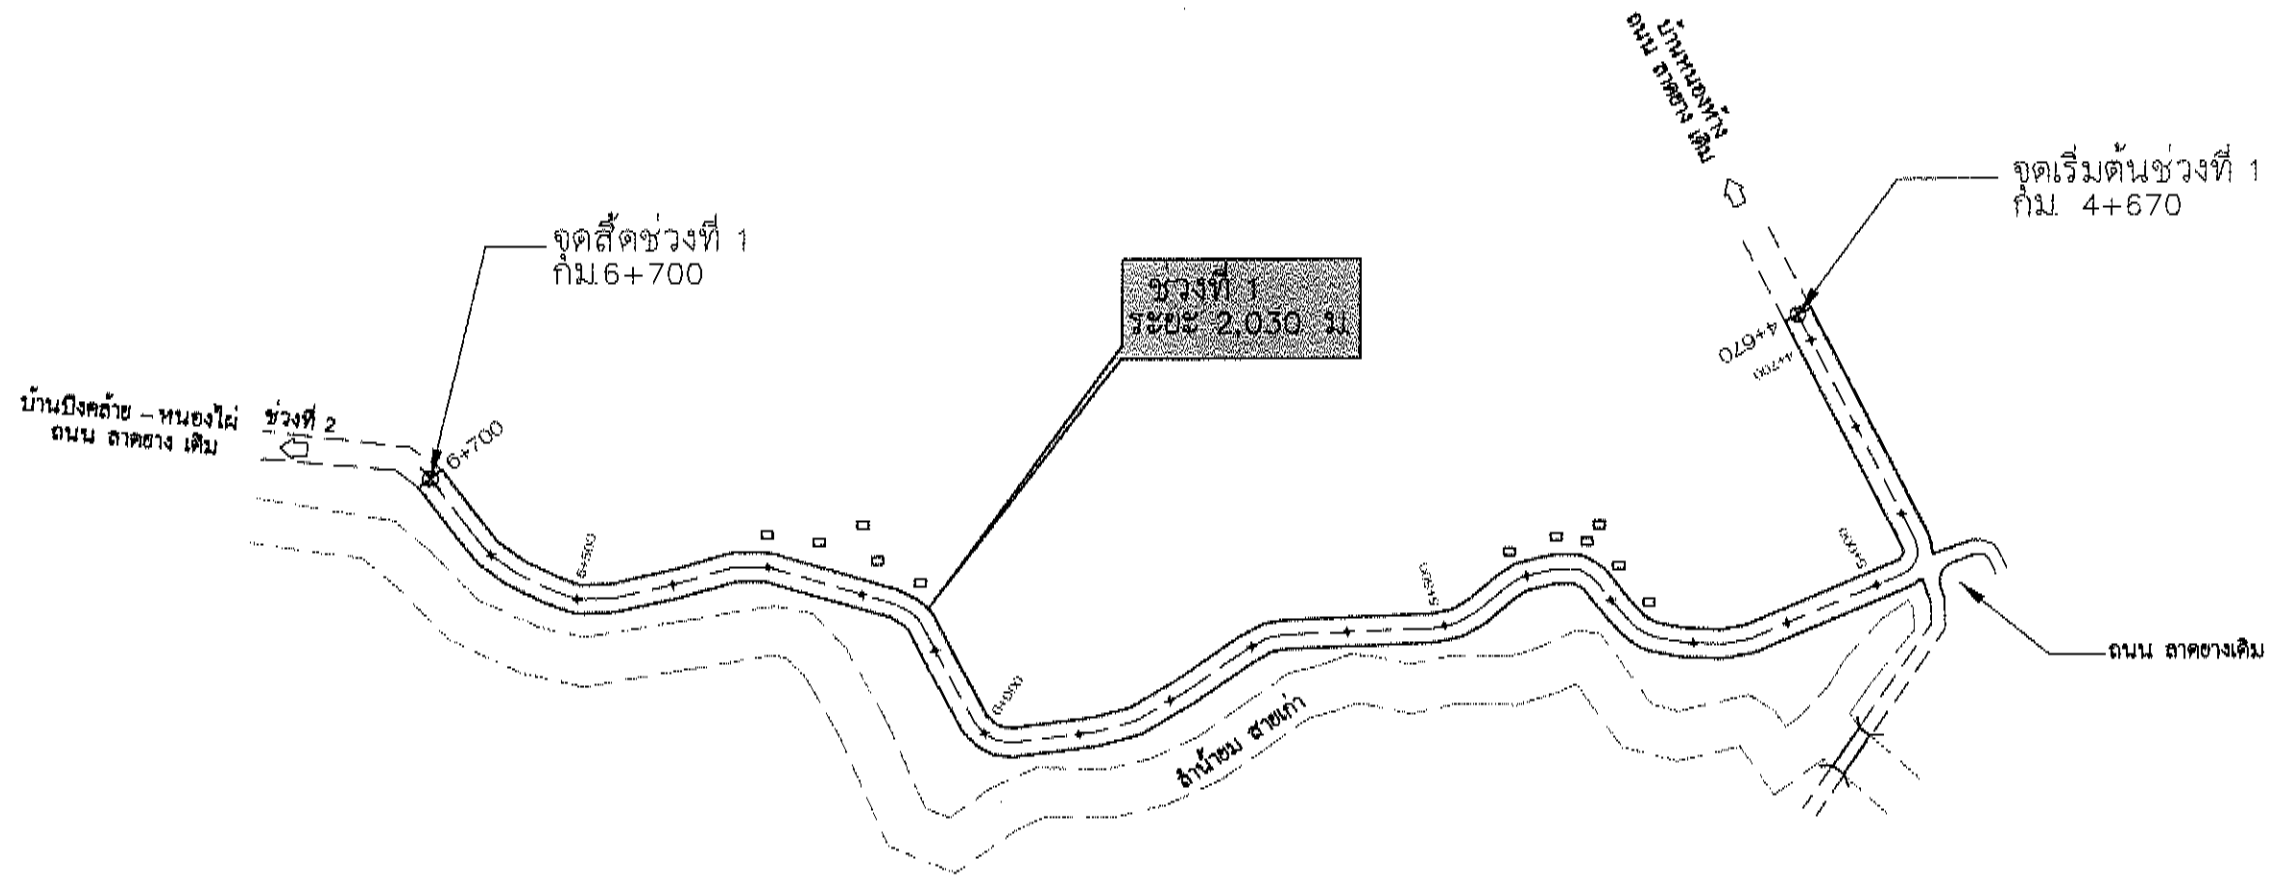

บัญชีท่อและอุปกรณ์จราจร

1. บ้ายเตือน	รวม ชุด
2. บ้ายบังคับ	รวม ชุด
3. บ้ายแนะนำ	รวม ชุด
4. หดัก กม	รวม หดัก
5. หดักนำโค้ง	รวม หดัก
6. ไฟกระพริบ	รวม ชุด
7. GUARD RAIL	รวม เมตร
8. เส้นจราจร	รวม 1395 ตร.ม
9. ท่อ คสล.	รวม เมตร

ทางเชื่อม

รวมพื้นที่ไม่น้อยกว่า 300 ตร.ม

หมายเหตุ

ตำแหน่งบ้ายฯ , ท่อ , ทางเชื่อม , เส้นจราจร อาจปรับเปลี่ยนได้ตามความเหมาะสมของพื้นที่ก่อสร้าง ทั้งนี้จำนวนหรือปริมาณ รวมแล้วต้องไม่น้อยกว่า ตามที่กำหนดไว้ใน BOQ

หมายเหตุ

- จุดตำแหน่งพื้นที่ดำเนินการก่อสร้างสามารถปรับเปลี่ยนได้ ขึ้นอยู่ตามสภาพของเขตทางเดิม โดยให้อยู่ในดุลพินิจของช่างผู้ควบคุมงานทั้งนี้ปริมาณรวมแล้วต้องไม่น้อยกว่า ที่กำหนดไว้ในแบบแปลน
- จำนวนและตำแหน่งงาน ท่อ , ทางเชื่อม อาจปรับเปลี่ยนได้ตามความเหมาะสมของพื้นที่ก่อสร้าง ฯ โดยให้อยู่ในดุลพินิจของช่างผู้ควบคุมงานทั้งนี้ปริมาณรวมแล้วต้องไม่น้อยกว่า ที่กำหนดไว้ใน BOQ



องค์การบริหารส่วนจังหวัดพิษณุโลก
กองช่าง

โครงการ
โครงการปรับปรุงถนนผิวจราจรลาดยาง
แบบแอสฟัลท์ติกคอนกรีต
(โดยวิธี Pavement In-Place Recycling)

สถานที่
สาย พ.ถ 1-0022 บ้านหนองห้าง – บ้านหนองไผ่
อ.พรหมพิราม จ.พิษณุโลก

สำรวจ

สำรวจ

เขียนแบบ

วิศวกรออกแบบ

ตรวจ

นายสรวิษฐ์ บุญชาติ

นายคงศักดิ์ ดันเขียน

นายธีระศักดิ์ ปานมณี

นายวิวัฒน์ อนันตารักษ์

นายอภิสิทธิ์ จงกล้าหาญ

นายช่างโยธาอาวุโส

นายช่างสำรวจชำนาญงาน

ผู้ช่วยนายช่างเขียนแบบ

วิศวกรโยธาชำนาญการ

หัวหน้าฝ่ายสำรวจและออกแบบ

ตรวจ

เห็นชอบ

เห็นชอบ

เห็นชอบ

อนุมัติ

นายปิโยรส บุญฤทธิ

นายภัทร ใจอม

นางสัไพร โกรธรรม

นายศิริชิน หาญพิทักษ์พงศ์

นายมนต์ชัย วิวัฒน์นาค

ผู้อำนวยการกองช่าง

รองปลัดองค์การบริหารส่วนจังหวัดพิษณุโลก

ปลัดองค์การบริหารส่วนจังหวัดพิษณุโลก

รองนายกองค์การบริหารส่วนจังหวัดพิษณุโลก

นายกองค์การบริหารส่วนจังหวัดพิษณุโลก

วันเดือนปี

แบบเลขที่

แบบแผนที่


3/15

รูปแปลน (ช่วงที่ 2)

โครงการปรับปรุงถนนผิวจราจรลาดยางแบบแอสฟัลท์ติกคอนกรีต (โดยวิธี Pavement In-Place Recycling)

สาย พ.ล.ถ 1-0022 บ้านหนองห้าง - บ้านหนองไผ่ อ.พรหมพิราม จ.พิษณุโลก

โดยทำการปรับปรุงถนนผิวจราจรลาดยางแบบแอสฟัลท์ติกคอนกรีต กว้าง 6.00 เมตร ยาว 3,000.00 เมตร ไหล่ทางข้างละ 1.00 เมตร

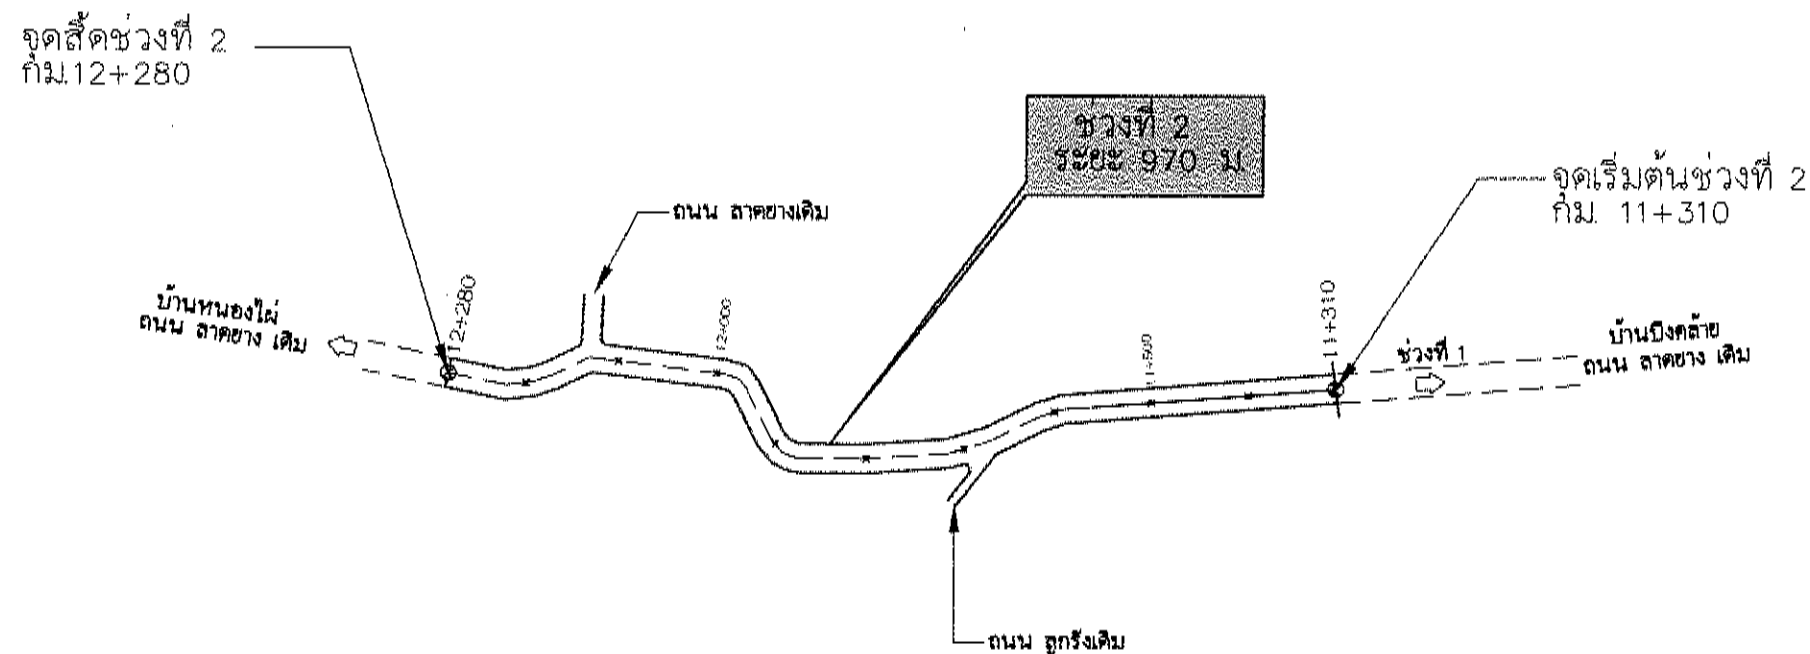

หมายเหตุ

- จุดตำแหน่งพื้นที่ดำเนินการก่อสร้างสามารถปรับเปลี่ยนได้ ขึ้นอยู่ตามสภาพของเขตทางเดิม โดยให้อยู่ในดุลพินิจของช่างผู้ควบคุมงานทั้งนี้ปริมาณรวมแล้วต้องไม่น้อยกว่า ที่กำหนดไว้ในแบบแปลน
- จำนวนและตำแหน่งงาน ท่อ ,ทางเชื่อม อาจปรับเปลี่ยนได้ตามความเหมาะสมของพื้นที่ก่อสร้าง ฯ โดยให้อยู่ในดุลพินิจของช่างผู้ควบคุมงานทั้งนี้ปริมาณรวมแล้วต้องไม่น้อยกว่า ที่กำหนดไว้ใน 800



องค์การบริหารส่วนจังหวัดพิษณุโลก
กองช่าง

โครงการ โครงการปรับปรุงถนนผิวจราจรลาดยาง แบบแอสฟัลท์ติกคอนกรีต (โดยวิธี Pavement In-Place Recycling)	สำรวจ	นายสรวิชัย บุญผาชาติ	นายช่างโยธาอาวุโส	ตรวจสอบ	นายปิโรส บุญญฤทธิ์	ผู้อำนวยการกองช่าง	กับเดือนปี
	สำรวจ	นายตงศักดิ์ ดันเขียน	นายช่างสำรวจชำนาญงาน	เห็นชอบ	นายภัทร ใจเขม	รองปลัดองค์การบริหารส่วนจังหวัดพิษณุโลก	
	เขียนแบบ	นายธีระศักดิ์ ปานมณี	ผู้ช่วยนายช่างเขียนแบบ	เห็นชอบ	นางสิโร ไกรธรรม	ปลัดองค์การบริหารส่วนจังหวัดพิษณุโลก	แบบเลขที่
	วิศวกร/ออกแบบ	นายวุฒิวังค์ อนันตภรณ์	วิศวกรโยธาชำนาญการ	เห็นชอบ	นายศิริจิน ชาญพิทักษ์พงศ์	รองนายกองค์การบริหารส่วนจังหวัดพิษณุโลก	
	ตรวจ	นายอภิสิทธิ์ จงกล้าหาญ	หัวหน้าฝ่ายสำรวจและออกแบบ	อนุมัติ	นายมนต์ชัย วิวัฒน์ธนาฒย์	นายกองค์การบริหารส่วนจังหวัดพิษณุโลก	แบบแผ่นที่ 4-45

มาตรฐานงานถางป่า ขุดต่อ
(Clearing and Grubbing)
โดยอ้างอิงจาก มทล. 218 - 2562

1. ขอบข่าย

งานถางป่า ขุดต่อ หมายถึง การกำจัดต้นไม้ ตอไม้ พุ่มไม้ เศษไม้ ขยะ วัชพืช และสิ่งอื่น ๆ ที่ไม่ต้องการ ภายในเขตทาง

2. คุณสมบัติ

- 2.1 การถางป่าให้ทำภายในบริเวณตลอดเขตทาง และการขุดต่อให้ทำภายในบริเวณที่จะทำการก่อสร้างคันทางคู่ข้างทาง บ่อขุด แหล่งวัสดุ และการขุดเพื่อการก่อสร้างงานโครงสร้าง
- 2.2 บริเวณที่จะก่อสร้างคันทางให้ขุดต่อรากไม้ออกต่ำกว่าระดับดินเดิมตามธรรมชาติไม่น้อยกว่า 30 เซนติเมตร ในกรณีที่คันทางสูงกว่าระดับดินเดิมมากกว่า 60 เซนติเมตร ให้ตัดต้นไม้และตอจนชิดใกล้ระดับดินเดิมให้มากที่สุดเท่าที่จะทำได้ ส่วนการขุดเพื่อก่อสร้างงานโครงสร้างอื่น ๆ ให้ขุดต่อรากไม้ออกต่ำกว่าระดับต่ำสุดของแบบโครงสร้างไม่น้อยกว่า 30 เซนติเมตร
- 2.3 บริเวณบ่อขุดและแหล่งวัสดุ ให้เอาตอไม้ รากไม้ และวัสดุอื่น ๆ ที่ไม่ต้องการปะปนอยู่ออกจนเห็นว่าไม่มีสิ่งดังกล่าวปนกับวัสดุที่จะนำมาใช้ในการก่อสร้าง
- 2.4 ต้นไม้ใหญ่ที่อยู่นอกคันทาง หรืออยู่นอกเชิงลาดดินตัดให้คงไว้ ในกรณีจำเป็นจะต้องตัดให้อยู่ในดุลยพินิจของผู้ควบคุมงาน สำหรับต้นไม้ที่คงไว้ กิ่งที่ยื่นเข้าไปในผิวจราจรและสูงจากระดับผิวจราจรไม่เกิน 6.00 เมตร ให้ตัดกิ่งออก ให้เรียบร้อยและให้เหลือโคนกิ่งติดลำต้นยาวไม่เกิน 20 เซนติเมตร
- 2.5 วัสดุจากการถางป่า ขุดต่อ ให้นำไปทิ้งตามบริเวณที่ผู้ควบคุมงานเห็นสมควร
- 2.6 ตลอดระยะเวลาที่ถางป่า ขุดต่อ ให้ทำด้วยความระมัดระวังในการตัดต้นไม้ไม่ให้เกิดอันตรายและทำความเสียหายแก่ต้นไม้ที่คงไว้
- 2.7 หลังจากการถางป่า ขุดต่อ ให้ปาดเกลี่ย ปรับแต่ง และเก็บเศษวัสดุไปทิ้งนอกเขตทางให้เรียบร้อย



องค์การบริหารส่วนจังหวัดพิษณุโลก
กองช่าง
ฝ่ายสำรวจและออกแบบ

แบบแสดง

มาตรฐานงานถางป่า ขุดต่อ
(Clearing and Grubbing)
โดยอ้างอิงจาก มทล. 218 - 2562

เขียนแบบ

(นายจิระศักดิ์ ปานมณี)
ผู้ช่วยนายช่างเขียนแบบ

สถาปนิก

(นายพีรพงษ์ ตันปากทึง)
สถาปนิกปฏิบัติการ

วิศวกร

(นางสาวพิมพ์ไฉล คมธำ)
วิศวกรโยธาปฏิบัติการ

วิศวกร

(นายวิวัฒน์ อนุบาลารณ์)
วิศวกรโยธาสำนวนการ

วิศวกร

(นายศราวุธ แสงเวท)
วิศวกรโยธาสำนวนการ ศึกษการพิเศษ
วิศวกรโยธาสำนวนการพิเศษ

ตรวจ

(นายณัฐสิทธิ์ จงกลาหาญ)
หัวหน้าฝ่ายสำรวจและออกแบบ

ตรวจ

(นายปิโยรส บุญญฤทธิ์)
ผู้อำนวยการกองช่าง

เห็นชอบ

(นายภัทร เจริญ)
รองปลัดองค์การบริหารส่วนจังหวัดพิษณุโลก

เห็นชอบ

(นางลีไพร ไกรธรรม)
ปลัดองค์การบริหารส่วนจังหวัดพิษณุโลก

เห็นชอบ

(นายพงษ์มนู ทองหนัก)
รองนายกองค์การบริหารส่วนจังหวัดพิษณุโลก

อนุมัติ

(นายมนตรีชัย วิวัฒน์อนาคย์)
นายกองค์การบริหารส่วนจังหวัดพิษณุโลก

แบบแสดง

แบบแสดง

เลขที่แบบ

วัน เดือน ปี




องค์การบริหารส่วนจังหวัดพิษณุโลก
กระทรวงมหาดไทย

แบบมาตรฐานองค์การบริหารส่วนจังหวัดพิษณุโลก
มาตรฐานงานหมุนเวียนวัสดุชั้นทางเดิมมาใช้ใหม่แบบในที่
(Pavement in-Place Recycling)
โดยอ้างอิงจาก มทอ. 242 - 2562

(ปรับปรุง เดือน มีนาคม 2566)

6
45

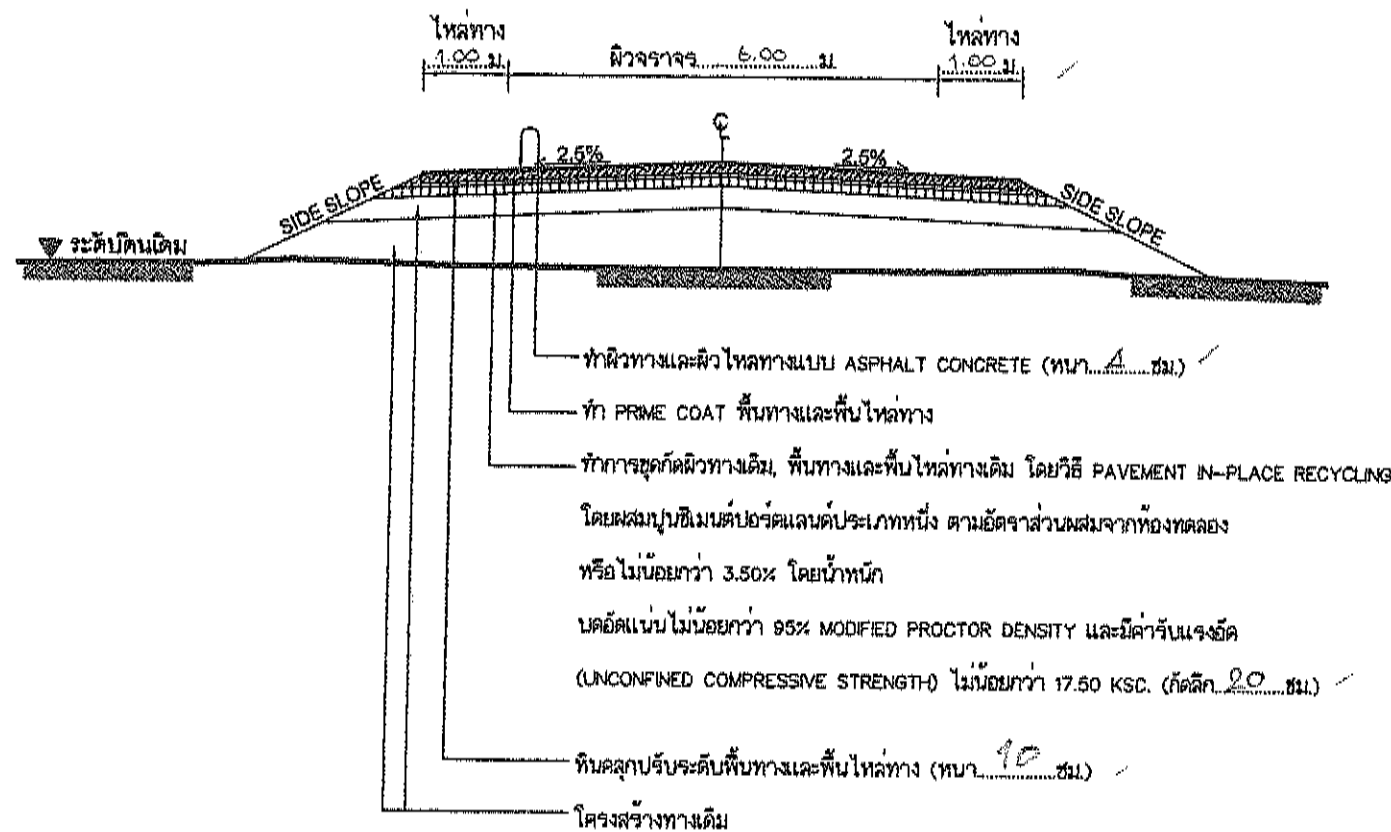

รูปตัดโครงสร้างทาง
NOT TO SCALE

ข้อกำหนดงานซ่อมสร้างผิวทางแอสฟัลต์คอนกรีต (โดยวิธี PAVEMENT IN-PLACE RECYCLING)

ลำดับที่	รายการ	ข้อกำหนด
1	ซ่อมผิวทางเดิม (DEEP PATCH)	อ้างอิง "แบบมาตรฐานรายละเอียดวิธีการแก้ไขผิวทางและพื้นทางเดิม สำหรับผิวทางลาดยาง" บร(ณ)-101 และ มาตรฐานงานซ่อมสร้างผิวทางแอสฟัลต์ มทล. 402-2562
2	หินคลุก	อ้างอิง "มาตรฐานวัสดุพื้นทางหินคลุก (CRUSHED ROCK BASE) มทล. 203-2562
3	น้ำ	ต้องสะอาดปราศจากสารต่างๆ เช่น เกลือ น้ำมัน กรด ด่าง และอินทรีย์วัตถุ หรือ สารอื่นใด ที่อาจจะเป็นอันตรายต่อคุณภาพของวัสดุที่ผสม
4	ปูนซีเมนต์	อ้างอิง "มาตรฐานผลิตภัณฑ์อุตสาหกรรม มอก.15 : มาตรฐานปูนซีเมนต์ปอร์ตแลนด์
5	การซ่อมผิวทางเดิม, พื้นทางและพื้นไหล่ทางเดิม โดยวิธี PAVEMENT IN-PLACE RECYCLING	อ้างอิง "มาตรฐานงานหมุนเวียนวัสดุชั้นทางเดิมมาใช้ใหม่แบบในที่ (PAVEMENT IN-PLACE RECYCLING)" มทล. 242-2562
6	ผิวทางและผิวไหล่ทาง ASPHALT CONCRETE	อ้างอิง "มาตรฐานงานแอสฟัลต์คอนกรีต (ASPHALT CONCRETE)" มทล. 230-2562
7	PRIME COAT	อ้างอิง "มาตรฐานงานโพรมโคท (PRIME COAT)" มทล. 225-2562
8	เส้นแบ่งทิศทางจราจร	อ้างอิง "แบบมาตรฐานเครื่องหมายจราจรบนผิวทาง" จร(ณ)-201 ถึง 203 และ "มาตรฐานงานทำเครื่องหมายจราจรบนผิวทางด้วยวัสดุเทอร์โมพลาสติกสะท้อนแสง" มทล. 241

กรณีมีไหล่ทาง

ขั้นตอนซ่อมสร้างผิวทางแอสฟัลต์คอนกรีต (โดยวิธี PAVEMENT IN-PLACE RECYCLING)

1. ในกรณีที่โครงสร้างทางเดิมมีความชำรุดเสียหาย ให้ดำเนินการซ่อมแซม (DEEP PATCHING) และปาดแต่งให้เรียบร้อย พร้อมทั้งทำการบดทับ ให้ได้รูปร่างและความแน่นตามที่กำหนด
2. ลงหินคลุกปรับระดับพื้นทางและพื้นไหล่ทาง บดอัดแน่นตามที่กำหนดไว้ในแบบ
3. ทำการซ่อมผิวทางเดิม, พื้นทางและพื้นไหล่ทางเดิม (โดยวิธี PAVEMENT IN-PLACE RECYCLING)
4. โพรมโคท (PRIME COAT) พื้นทางและพื้นไหล่ทาง
5. ทำผิวทางและผิวไหล่ทางแอสฟัลต์คอนกรีต (ASPHALT CONCRETE) และตีเส้นแบ่งทิศทางจราจร

หมายเหตุ

1. รายละเอียดตามรูปตัดโครงสร้างทางสามารถเปลี่ยนแปลงแก้ไขในด้านเรขาคณิต และด้านโครงสร้างได้ตามความเหมาะสมกับสภาพทางที่จะดำเนินการ ทั้งนี้ต้องได้รับความเห็นชอบจากคณะกรรมการตรวจรับพัสดุ และดำเนินการแก้ไขสัญญาตามระเบียบต่อไป
2. ในกรณีที่ไม่สามารถดำเนินการตามช่วงหลักกิโลเมตรที่กำหนดไว้ในแบบสามารถเปลี่ยนแปลงแก้ไขได้ โดยพิจารณาดำเนินการในช่วงหลักกิโลเมตรอื่น ภายในสายทางตามความเหมาะสม ทั้งนี้ต้องได้รับความเห็นชอบจากคณะกรรมการตรวจรับพัสดุ และดำเนินการแก้ไขสัญญาตามระเบียบต่อไป
3. การเปลี่ยนแปลงแก้ไขตาม ข้อ 1 และ ข้อ 2 จะต้องให้ได้ปริมาณงานตามที่กำหนดไว้ในแบบแต่ละสายทาง
4. ความหนาของหินคลุกพื้นทางและพื้นไหล่ทาง จะกำหนดในแบบแต่ละสายทาง
5. ความหนาของผิวทางแอสฟัลต์คอนกรีต (ASPHALT CONCRETE) จะกำหนดในแบบแต่ละสายทาง
6. มาตรฐานงานทางหลวงท้องถิ่น (มทล.) แบบมาตรฐานรายละเอียดวิธีการแก้ไขผิวทางและพื้นทางเดิม สำหรับผิวทางลาดยาง (บร(ณ)) และแบบมาตรฐาน เครื่องหมายจราจรบนผิวทาง (จร(ณ)) ที่อ้างถึงนั้น ให้ใช้ฉบับปัจจุบัน



กรมการขนส่งทางบก
กองช่าง
ฝ่ายช่างสะพานและอุโมงค์

แบบแสดง

มาตรฐานงานหมุนเวียน
ใช้กับงานซ่อมสร้างผิวทางเดิม
(Pavement In-Place Recycling)

เขียนแบบ

(นายสุรชาติ เลียงศิริ)
ผู้ช่วยช่างเขียนแบบ

สถาปนิก

(นายพิรพงษ์ ตันปากกิจ)
สถาปนิกปฏิบัติงาน

วิศวกร

(นางสาวพิมพ์ไฉล คมธำ)
วิศวกรโยธาปฏิบัติการ

วิศวกร

(นายวุฒิชัย อดิชากร)
วิศวกรโยธาชำนาญการ

วิศวกร

(นายสุรชาติ แสงเดช)
วิศวกรโยธาชำนาญการ
หัวหน้างานโยธา

ตรวจ

(นายอภิสิทธิ์ จงกลหาญ)
หัวหน้าฝ่ายช่างและออกแบบ

ตรวจ

(นายปวิศร บุญฤทธิ)
ผู้อำนวยการกองช่าง

เก็บชอบ

(นายภัทร ใจยอม)
รองปลัดกองการวิศวกรรมจังหวัดพิษณุโลก

เก็บชอบ

(นางสีไพร ไกรธรรม)
ปลัดกองการบริหารส่วนจังหวัดพิษณุโลก

อนุมัติ

(นายพงษ์บุญ ทองหนัก)
รองนายกองค์การบริหารส่วนจังหวัดพิษณุโลก

อนุมัติ

(นายมนต์ชัย วิวัฒน์ธนาชัย)
นายกองค์การบริหารส่วนจังหวัดพิษณุโลก

แบบร่าง

วันที่ 15 เดือน 11 ปี 2566

มาตรฐานงานหมุนเวียนวัสดุชั้นทางเดิมมาใช้ใหม่แบบในที่

(Pavement in-Place Recycling)

โดยอ้างอิงจาก มทก. 242 - 2562

1. ขอบข่าย

งานหมุนเวียนวัสดุชั้นทางเดิมมาใช้ใหม่แบบในที่ (Pavement in-Place Recycling) หมายถึง การนำวัสดุชั้นทางเดิมมาปรับปรุงคุณภาพแล้วนำกลับไปใช้งานใหม่ โดยการปรับปรุงคุณภาพทำในสายทาง ที่จะดำเนินการก่อสร้าง เพื่อให้มีคุณภาพตามรูปแบบและข้อกำหนด ในการนี้อาจจะเพิ่มเติมวัสดุผสมเพิ่ม เพื่อปรับปรุงขนาดผลและเพิ่มปริมาณ เช่น หิน ทราย วัสดุมวลรวม (Soil Aggregate) ฯลฯ และวัสดุผสม เพิ่มเพื่อปรับปรุงคุณภาพ (Stabilizing Agents) เช่น ปูนซีเมนต์ ปูนขาว แอสฟัลต์ และสารผสมเพิ่ม (Admixture) อื่นใด โดยจะต้องก่อสร้างให้ถูกต้องตามขั้นตอนและปิดทับด้วยผิวทางใหม่ การปรับปรุงชั้นทาง อาจจะทำการปรับปรุงเพียงชั้นเดียวหรือหลายชั้นก็ได้

2. วัสดุ

2.1 วัสดุชั้นทางเดิม หมายถึง วัสดุที่ได้จากการขุดหรือขุดไถจากชั้นทางเดิมแล้วทำให้ร่วนถึงความลึกตามรูปแบบที่กำหนด ซึ่งอาจจะประกอบด้วยผิวลาดยาง หินคลุก ลูกกรัง แล้วแต่สภาพของสายทาง

ที่จะดำเนินการก่อสร้าง ในกรณีวัสดุชั้นทางเดิมหลังจากขุดหรือ ขุดไถ และทำให้ร่วนแล้ว มีขนาดผลที่ไม่ เหมาะสม หรือคุณสมบัติอื่น ไม่ได้ตามรูปแบบและข้อกำหนด ให้แก้ไขปรับปรุง หรือนำวัสดุผสมเพิ่มมาผสม เพื่อให้ได้ตามรูปแบบและข้อกำหนด

2.2 วัสดุผสมเพิ่ม จะต้องมีความสมบัติที่เหมาะสม และเข้ากันได้กับวัสดุชั้นทางเดิมหรือวัสดุผสมเพิ่มชนิดอื่นที่นำมาใช้งาน เพื่อให้คุณสมบัติทางวิศวกรรมของส่วนผสมมีความแข็งแรงเป็นไปตามรูปแบบและ ข้อกำหนด ซึ่งประกอบด้วยวัสดุต่าง ๆ ดังนี้

2.2.1 วัสดุผสมเพิ่มเพื่อปรับปรุงขนาดผลและ/หรือเพิ่มปริมาณ หมายถึง วัสดุจากแหล่งอื่นที่นำมาผสมกับวัสดุชั้นทางเดิมเพื่อปรับปรุงขนาดผลและ/หรือเพิ่มปริมาณ ให้ได้ตามรูปแบบและข้อกำหนด เช่น หิน ทราย และวัสดุมวลรวม (Soil Aggregate) เป็นต้น

2.2.2 วัสดุผสมเพิ่มเพื่อปรับปรุงคุณภาพ หมายถึง วัสดุที่นำมาผสมกับวัสดุชั้นทางเดิมเพื่อปรับปรุงคุณภาพ ซึ่งต้องเป็นชนิดที่กำหนดต่อไปนี้

2.2.2.1 ปูนซีเมนต์ปอร์ตแลนด์ประเภท 1 ตามมาตรฐานผลิตภัณฑ์อุตสาหกรรม มอก.15 :ปูนซีเมนต์ปอร์ตแลนด์ และต้องเป็นปูนซีเมนต์ใหม่บรรจุอยู่ในถุงหรืออยู่ในไซโล

2.2.2.2 ปูนขาว ตามมาตรฐานผลิตภัณฑ์อุตสาหกรรม มอก. 241: ปูนขาวสำหรับงานก่อสร้าง

2.2.2.3 แกลบย่อย ตามมาตรฐานผลิตภัณฑ์อุตสาหกรรม มอก. 2135: แกลบย่อยจากถ่านหินใช้เป็นวัสดุผสมคอนกรีต


2.2.2.4 แอสฟัลต์ ต้องเป็นชนิดที่มีคุณสมบัติเหมาะสมกับวัสดุชั้นทางเดิมที่จะปรับปรุง และต้องเป็นชนิดเดียวกันตลอดงาน

2.2.2.5 วัสดุผสมเพิ่มชนิดอื่นนอกเหนือจากข้อ 2.2.2.1 - ข้อ 2.2.2.4 ต้องได้รับความเห็นชอบจากองค์กรปกครองส่วนท้องถิ่นก่อนนำไปใช้งาน

2.2.2.6 วัสดุผสมเพิ่มตามข้อ 2.2.2.1 - ข้อ 2.2.2.5 อาจนำมาออกแบบส่วนผสมรวมกันได้แต่ต้องเหมาะสมกับวัสดุชั้นทางเดิมที่จะปรับปรุง และส่วนผสมต้องได้คุณภาพตาม รูปแบบและข้อกำหนด ทั้งนี้ ต้องได้รับความเห็นชอบจากองค์กรปกครองส่วนท้องถิ่นเป็นแต่ละกรณี

2.3 สารผสมเพิ่ม (Admixture) ต้องเป็นชนิดที่มีคุณสมบัติเหมาะสมกับวัสดุชั้นทางเดิมที่จะปรับปรุง และผู้รับจ้างต้องเสนอเอกสารคุณสมบัติของสารผสมเพิ่มให้องค์กรปกครองส่วนท้องถิ่นพิจารณาก่อนนำไปใช้งาน

2.4 น้ำ ต้องเป็นน้ำสะอาด ปราศจากสารที่ส่งผลกระทบต่อคุณภาพของชั้นทางที่ปรับปรุง และต้องได้รับความเห็นชอบจากผู้ควบคุมงานก่อนนำมาใช้งาน

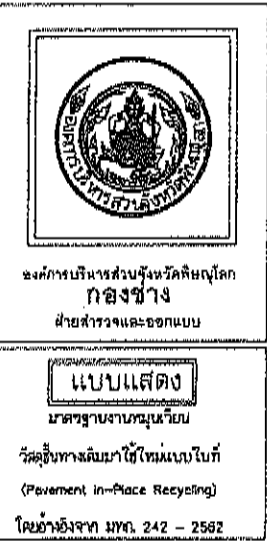

เขียนแบบ		(นายจิระศักดิ์ ปาบมณี) ผู้เขียนแบบ
สถาปนิก		(นายพิรพงษ์ ดัมปากพิง) สถาปนิกปฏิบัติการ
วิศวกร		(นางสาวพิมพ์ใจ คุมข่า) วิศวกรโยธาปฏิบัติการ
วิศวกร		(นายสมิทธิ์ อนันตภรณ์) วิศวกรโยธารับอนุญาต
วิศวกร		(นายศราวุธ แสงฤทธิ์) วิศวกรโยธารับอนุญาต จักรกรในแบบ วิศวกรรมโยธา
ตรวจ		(นายอภิสิทธิ์ จงกล้าหาญ) หัวหน้าฝ่ายตรวจและออกแบบ
ตรวจ		(นายปิโยรส บุญฤทธิ) ผู้อำนวยการกองช่าง
เห็นชอบ		(นายภัทร ไชยม) รองปลัดองค์การบริหารส่วนจังหวัดพิษณุโลก
เห็นชอบ		(นางสีไพร ไกรธรรม) ปลัดองค์การบริหารส่วนจังหวัดพิษณุโลก
เห็นชอบ		(นายพงษ์มนู ทองหนัก) รองนายกองค์การบริหารส่วนจังหวัดพิษณุโลก
อนุมัติ		(นายณณตชัย วิวัฒน์ธนาถ) นายกองค์การบริหารส่วนจังหวัดพิษณุโลก
แนบมา		มาตรฐาน
เตรียม	วัน เดือน ปี	

3. เครื่องจักร เครื่องมือที่ใช้ในงานก่อสร้าง

ชุดเครื่องจักร เครื่องมือที่จะนำมาใช้ในการก่อสร้าง ต้องผ่านการตรวจสอบโดยองค์กรปกครองส่วนท้องถิ่นและผู้ควบคุมงาน ผู้รับจ้างจะต้องจัดชุดเครื่องจักร เครื่องมือไว้ให้พร้อมที่สถานที่ก่อสร้าง เพื่อรับการตรวจสอบหรือสอบเทียบ (Calibrate) จากผู้ควบคุมงาน ตามวิธีการที่องค์กรปกครองส่วนท้องถิ่น กำหนด โดยเครื่องจักร เครื่องมือต้องมีความเหมาะสมกับงานทั้งชนิด ขนาดและจำนวน

มีขีดความสามารถ พอที่จะดำเนินการก่อสร้างได้ถูกต้องตามรูปแบบและข้อกำหนดให้แล้วเสร็จในแต่ละวัน ในระหว่าง การก่อสร้างผู้รับจ้างจะต้องบำรุงรักษาเครื่องจักร เครื่องมือให้อยู่ในสภาพใช้งาน ได้ดีมีประสิทธิภาพ ตลอดเวลา ซึ่งเครื่องจักรที่จะต้องนำมาใช้งานมีดังนี้

3.1 ชุดเครื่องจักรผสมวัสดุ อาจเป็นชนิดที่แยกการทำงานเฉพาะอย่าง เช่น เครื่องจักรชุดตัดผสม (Reclaimer/Stabilizer) เครื่องจักรชุดไส (Milling Machine) และ/หรือเป็นชนิดทำงานเสร็จในตัว เช่น เครื่องจักรชุด ผสมพร้อมป้อนวัสดุ (Cold Recycler) หรือเครื่องจักรอื่นใดที่มีลักษณะการทำงานพิเศษเหมาะสมกับงาน เครื่องจักรชุดผสมจะต้องมีระบบควบคุมการทำงานแบบอัตโนมัติ สามารถชุดตัดหรือชุดไสชั้นทางเดิมได้ความลึกตามที่กำหนด และสามารถผสมวัสดุชั้นทางเดิมกับวัสดุใหม่ให้เข้ากันได้อย่างสม่ำเสมอ

3.2 เครื่องจักรป้อนวัสดุ ต้องเป็นแบบขับเคลื่อนได้ด้วยตัวเอง มีกำลังมากพอและความคุมความเร็วในการป้อนได้อย่างสม่ำเสมอ สามารถป้อนวัสดุให้มีผิวเรียบและป้อนวัสดุในระดับลาดเอียงได้ตามรูปแบบที่กำหนด โดยมีอุปกรณ์ควบคุมระดับความลาดเอียงอัตโนมัติ

3.3 เครื่องจักรบดทับ จะต้องเป็นแบบขับเคลื่อนได้ด้วยตัวเอง มีชนิดและขนาด ดังนี้

3.3.1 เครื่องบดทับสันสะท้อนขนาดไม่น้อยกว่า 17.5 ตัน

3.3.2 รถบดล้อยางชนิดล้อเรียบขนาดไม่น้อยกว่า 8 ตัน สามารถบดทับชั้นทางให้ได้ความแน่นตามรูปแบบและข้อกำหนด โดยมีจำนวนมากพอที่จะ ดำเนินการก่อสร้างไปอย่างต่อเนื่อง และมีประสิทธิภาพ การกำหนดชนิดและน้ำหนักของ เครื่องจักรบดทับ ให้พิจารณาจากการก่อสร้างแปลงทดสอบในสนามเป็นหลัก ซึ่งต้องได้รับความเห็นชอบจากผู้ควบคุมงาน

3.4 ชุดเครื่องจักรประกอบการก่อสร้าง

3.4.1 เครื่องจักรเกลี่ยปรับระดับ ต้องเป็นชนิดขับเคลื่อนได้ด้วยตัวเอง มีขนาดและกำลังมากพอที่จะเกลี่ยปรับระดับวัสดุให้ได้ตามรูปแบบที่กำหนด

3.4.2 รถบรรทุกต้องเป็นชนิดและขนาดที่เหมาะสมกับงาน มีจำนวนมากพอกับปริมาณงาน เพื่อให้การก่อสร้างดำเนินไปได้อย่างต่อเนื่อง

3.4.3 เครื่องจักรอุปกรณ์เกี่ยวกับวัสดุผสมเพิ่ม เพื่อปรับปรุงคุณภาพ และ/หรือน้ำ ประกอบด้วยรถบรรทุกที่ติดตั้งถัง หรือยังบรรจุวัสดุผสมเพิ่มเพื่อปรับปรุงคุณภาพแต่ละชนิด และ/หรือน้ำ หรืออาจเป็นรถบรรทุกที่ติดตั้งถัง หรือยังบรรจุแยกวัสดุผสมเพิ่มเพื่อปรับปรุงคุณภาพแต่ละชนิด และน้ำรวมในรถบรรทุกคันเดียวกันก็ได้ โดยรถบรรทุกดังกล่าวจะต้องมีถังหรือถังขนาดบรรจุ เหมาะสมกับงาน อีกทั้งมีอุปกรณ์ควบคุมปริมาณการจ่ายวัสดุผสมเพิ่มเพื่อปรับปรุงคุณภาพแต่ละชนิดและ/หรือน้ำ ที่เที่ยงตรง สม่ำเสมอ ตามที่กำหนด

3.4.4 ถังบรรจุแอสฟัลต์ ต้องเป็นถังชนิดที่ติดตั้งบนรถบรรทุก มีขนาดความจุมากพอที่จะป้อนแอสฟัลต์ได้อย่างต่อเนื่องขณะที่ก่อสร้าง ถังบรรจุต้องมีสภาพดี ไม่รั่วซึม และต้องมีอุปกรณ์ที่จำเป็น ดังต่อไปนี้

3.4.4.1 มีฉนวนกันความร้อนเพื่อรักษาอุณหภูมิของแอสฟัลต์

3.4.4.2 มีช่องสำหรับนำแอสฟัลต์เข้า-ออก จากถังบรรจุและมีวาล์วควบคุม

3.4.4.3 มีอุปกรณ์ตรวจวัดปริมาณแอสฟัลต์ที่วัดได้ละเอียดเหมาะสมกับงาน

3.4.4.4 มีระบบให้ความร้อนแอสฟัลต์ในถังบรรจุที่มีประสิทธิภาพ สามารถเพิ่มอุณหภูมิแอสฟัลต์ในอัตราที่เหมาะสมได้อย่างทั่วถึงตามที่กำหนด

3.4.4.5 มีอุปกรณ์วัดและแสดงอุณหภูมิแอสฟัลต์ติดตั้งในตำแหน่งที่เหมาะสม หรือ ที่ระยะความสูง 1 ใน 3 จากก้นถังบรรจุ

3.4.5 เครื่องจักร เครื่องมือและอุปกรณ์อื่นใด นอกเหนือจากที่ได้กำหนดไว้ข้างต้นแล้ว ก่อนจะนำมาใช้งานต้องได้รับความเห็นชอบจากผู้ควบคุมงาน

3.5 ผู้รับจ้างต้องจัดหา เครื่องมือ และอุปกรณ์การทดสอบที่ได้มาตรฐาน มีสภาพพร้อมใช้งานเพื่อใช้ในการทดสอบและตรวจสอบคุณภาพ ตามที่องค์กรปกครองส่วนท้องถิ่นกำหนดจนกว่างานก่อสร้างจะแล้ว เสร็จ



องค์การบริหารส่วนจังหวัดพิษณุโลก
กองช่าง
ฝ่ายสำรวจและออกแบบ

แบบแสดง

มาตรฐานงานถนน
วัสดุชั้นทางเดิมมาใช้ใหม่แบบในที่
(Pavement In-Place Recycling)
โดยอ้างอิงจาก มาตรฐาน 242 - 2562

เขียนแบบ

(นายระพีศักดิ์ ปานมณี)
ผู้ควบคุมงานเขียนแบบ

สถาปนิก

(นายพิรพงษ์ ตันมากพิง)
สถาปนิกปฏิบัติการ

วิศวกร

(นางสาวพิมพ์ใจ สมนิ)
วิศวกรโยธาปฏิบัติการ

วิศวกร

(นายสุวิวัฒน์ อนันตการณ์)
วิศวกรโยธารับราชการ

วิศวกร

(นายศุภราช แสงเกิด)
วิศวกรโยธารับราชการ รับราชการในตำแหน่ง
วิศวกรโยธารับราชการ

ตรวจ

(นายอภิสิทธิ์ จงกลหาญ)
หัวหน้าฝ่ายตรวจสอบและออกแบบ

ตรวจ

(นายปิโยรส บุญญฤทธิ์)
ผู้อำนวยการกองช่าง

เห็นชอบ

(นายภัทร ไชยบ)
รองปลัดองค์การบริหารส่วนจังหวัดพิษณุโลก

เห็นชอบ

(นายสิโร ไกรธรรม)
ปลัดองค์การบริหารส่วนจังหวัดพิษณุโลก

เห็นชอบ

(นายพงษ์มนู ทองหนัก)
รองนายกองค์การบริหารส่วนจังหวัดพิษณุโลก

อนุมัติ

(นายพนธ์ชัย วิวัฒน์นาคย์)
นายกองค์การบริหารส่วนจังหวัดพิษณุโลก

แนบเอกสาร

แนบแบบ

วันที่

ปี

4. การออกแบบปรับปรุงชั้นทางเดิม

4.1 การออกแบบทั่วไป หมายถึง ข้อเสนอแนะที่ให้อำนาจให้ใช้ประกอบการพิจารณาในการออกแบบ โดยมีหัวข้อแนะนำต่าง ๆ ดังต่อไปนี้

4.1.1 การปรับปรุงชั้นทางเดิมเป็นชั้นทางใหม่ สามารถนำวัสดุชั้นทางเดิมใด ๆ ที่เหมาะสมมาผสมกันเพื่อปรับปรุงให้เป็นชั้นทางใหม่ก็ได้

4.1.2 การปรับปรุงชั้นทางเดิมแบบในที่ ถ้าผิวทางแอสฟัลต์เดิมมีความหนาแน่นเกินขีดความสามารถของเครื่องจักรผสมที่จะดำเนินการได้ดี ให้ชุดผิวทางส่วนที่มีความหนาแน่นเกินออก

หากไม่สามารถชุด ผิวทางออกบางส่วนได้ ให้ชุดหรือผิวทางแอสฟัลต์นั้นออก แล้วทดแทนด้วยวัสดุใหม่ที่มีคุณสมบัติเป็นไปตามข้อกำหนดของชั้นทางที่จะปรับปรุงนั้น

4.2 การออกแบบส่วนผสมต้องดำเนินการก่อนเริ่มการก่อสร้าง โดยผู้ควบคุมงานและผู้รับจ้างต้องร่วมกันเจาะเก็บตัวอย่างวัสดุชั้นทางเดิมที่จะปรับปรุงทุกระยะ 1 กิโลเมตร หรือเมื่อคุณสมบัติของวัสดุชั้น โครงสร้างทางเปลี่ยนแปลงไป และต้องเก็บตัวอย่างวัสดุให้ถึงระดับความลึกของการชุดหรือ ชุดไผ่ โดยแยกออกเป็นชั้น ๆ เช่น ชั้นผิวทาง ชั้นพื้นทาง และชั้นรองพื้นทาง ส่งให้หน่วย

งานราชการหรือ สถาบันการศึกษาที่มีศักยภาพออกแบบส่วนผสม หากในระหว่างก่อสร้างวัสดุชั้นทางเดิมเปลี่ยนแปลงไป จากที่นำมาออกแบบส่วนผสม ผู้รับจ้างจะต้องทำการปรับปรุง

แก้ไขหรือเก็บตัวอย่างวัสดุ ส่งให้ หน่วยงานราชการหรือสถาบันการศึกษาที่มีศักยภาพออกแบบส่วนผสมใหม่ โดยผู้รับจ้างจะต้องเป็นผู้รับผิดชอบค่าใช้จ่ายเองทั้งสิ้น

4.3 การออกแบบส่วนผสม สามารถจะกำหนดข้อกำหนดพิเศษเพื่อให้เหมาะสมกับงานแต่ละโครงการได้โดยพิจารณาจากสภาพการใช้งาน ราคาค่าก่อสร้าง วัสดุท้องถิ่น และสิ่งแวดล้อม ทั้งนี้ ต้องเป็นไปตามหลักวิชาการ

5. การเตรียมการก่อสร้าง

อาคาร 2 ก่อนการก่อสร้างต้องกำจัดวัชพืชและวัสดุที่ไม่พึงประสงค์ออกจากแนวพื้นที่ที่จะก่อสร้าง พร้อมทั้ง ปรับระดับผิวถนนเดิมให้เรียบสม่ำเสมอ และกำหนดแนวชุดตัดตามยาวไว้บน

ผิวชั้นทางเดิม ในกรณีที่มี ความเสียหายหรือมีจุดอ่อนตัวของชั้นดินเดิมใต้ชั้นทางที่จะปรับปรุง ให้ชุดหรือวัสดุแต่ละชั้นทางที่จะปรับปรุง ออกนํ้าไปกองแยกไว้ไม่ให้ปะปนกัน จากนั้นให้ชุดหรือวัสดุชั้นทางที่เป็นปัญหาออก แล้วแทนที่ด้วยวัสดุที่มี คุณสมบัติไม่ต่ำกว่ามาตรฐานของชั้นนั้น ๆ พร้อมบดทับให้ได้ความแน่นตามข้อกำหนด แล้วจึงนำวัสดุแต่ละ ชั้นทางที่กองแยกไว้กลับมามบดเป็นชั้น ๆ พร้อม บดทับทึบชั้นให้ได้ความแน่นตามข้อกำหนด โดยความหนา ของชั้นวัสดุที่บดทับแต่ละชั้นไม่มากกว่า 20 เซนติเมตร

6. การตรวจสอบความชื้นของวัสดุชั้นทางเดิม

ก่อนเริ่มการก่อสร้างไม่เกิน 1 สัปดาห์ ผู้รับจ้างร่วมกับผู้ควบคุมงานต้องเจาะเก็บตัวอย่างชั้นทางเดิม ที่จะก่อสร้าง เพื่อตรวจสอบหาปริมาณความชื้นทุกระยะ 500 เมตร หรือทุกระยะที่ปริมาณความชื้นมีเปลี่ยนแปลง และหากวันที่ตรวจสอบหาปริมาณความชื้น มีระยะเวลาดังจากวันที่เริ่มการก่อสร้างนาน เกิน 1 สัปดาห์ หรือมีเหตุซึ่งอาจทำให้ปริมาณความชื้นเปลี่ยนแปลงไปด้วยเหตุ เช่น มีฝนตก น้ำท่วม ฯลฯ ให้ผู้รับจ้างเจาะเก็บตัวอย่างเพื่อตรวจสอบหาปริมาณความชื้นใหม่ ในกรณีที่วัสดุชั้นทางเดิมมีความชื้นสูง เกินไป ผู้รับจ้างจะต้องแก้ไขให้อยู่ในเกณฑ์ที่กำหนด และวิธีการแก้ไขต้องได้รับความเห็นชอบจากผู้ควบคุมงาน










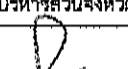
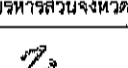
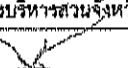
7. การก่อสร้างแปลงทดสอบในสนาม

ผู้รับจ้างต้องก่อสร้างแปลงทดสอบในสนามโดยมีความยาวไม่น้อยกว่า 100 เมตร มีความกว้าง ไม่น้อยกว่า 1 ช่องจราจร เพื่อใช้เป็นแบบอย่างในการก่อสร้าง ในกรณีที่มีการเปลี่ยนแปลงวัสดุ เครื่องจักร เครื่องมือ หรือผู้รับจ้างไม่สามารถดำเนินการก่อสร้างให้ถูกต้องตามรูปแบบและข้อกำหนด ให้ผู้รับจ้าง ดำเนินการก่อสร้างแปลงทดสอบใหม่จนกว่าจะได้ตามรูปแบบและข้อกำหนด ซึ่งต้องได้รับความเห็นชอบ จากผู้ควบคุมงานก่อนใช้แปลงทดสอบนั้นเป็นแบบอย่างในการก่อสร้างต่อไป

8. การก่อสร้าง

การก่อสร้างจะต้องมีการวางแผนที่ดี และต้องคำนึงถึงสภาพอากาศที่เหมาะสม เช่น ไม่มีฝนตก อุณหภูมิของอากาศ ซึ่งอาจจะส่งผลกระทบต่อการผสมวัสดุ การบดทับ และการบ่ม ในระหว่างก่อสร้างช่วง นั้น ๆ ผู้รับจ้างต้องดำเนินการไปอย่างต่อเนื่องโดยไม่หยุดชะงัก และควบคุมการจราจรเพื่อไม่ให้ชั้นทางที่กำลังก่อสร้างเสียหายโดยติดตั้งป้ายจราจรพร้อมอุปกรณ์ควบคุมการจราจรอื่น ๆ รวมทั้งสัญญาณไฟกลางคืน ตามที่องค์กรปกครองส่วนท้องถิ่นกำหนด พร้อมทั้งจัดการจราจรให้ผ่านพื้นที่ก่อสร้างได้ตลอดเวลา และ ปลอดภัย การก่อสร้างให้ดำเนินการดังต่อไปนี้

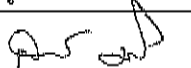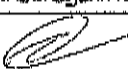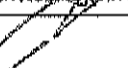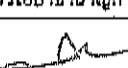8.1 การดำเนินการก่อสร้างให้ใช้เครื่องจักร เครื่องมือในข้อ 3 ซึ่งได้ผ่านการตรวจสอบรับรองและตรวจปรับจากผู้ควบคุมงานแล้วขั้นตอนการก่อสร้างจะต้องสอดคล้องกับลักษณะวิธีการก่อสร้าง

 <p>องค์การบริหารส่วนจังหวัดพิษณุโลก กองช่าง ฝ่ายสำรวจและออกแบบ</p>	
<p>แบบแสดง มาตรฐานงานพื้นเรียบ วัสดุชั้นทางเดิมใช้ใหม่แบบในที่ (Pavement In-Place Recycling) โดยอ้างอิงจาก มท. 242 - 2562</p>	
เขียนแบบ	 (นายจิระศักดิ์ ปานมณี) วิศวกรชำนาญพิเศษ
สถาปนิก	 (นายพิรพงษ์ ดันปากพิง) สถาปนิกปฏิบัติการ
วิศวกร	 (นางสาวพิมพ์ใจ คุมขันธ์) วิศวกรโยธาชำนาญพิเศษ
วิศวกร	 (นายวิวัฒน์ อนันตการณ์) วิศวกรโยธาชำนาญการ
วิศวกร	 (นายศราวุธ แสงเกิด) วิศวกรโยธาชำนาญการ ชำนาญการพิเศษ
ตรวจ	 (นายอภิสิทธิ์ จงกลหาญ) หัวหน้าฝ่ายสำรวจและออกแบบ
ตรวจ	 (นายอิสร บุญฤทธิ์) ผู้อำนวยการกองช่าง
เห็นชอบ	 (นายภัทร ไชยม) รองปลัดองค์การบริหารส่วนจังหวัดพิษณุโลก
เห็นชอบ	 (นางสีฟ้า ภิรมย์) ปลัดองค์การบริหารส่วนจังหวัดพิษณุโลก
เห็นชอบ	 (นายพงษ์มนู ทองหนัก) รองนายกองค์การบริหารส่วนจังหวัดพิษณุโลก
อนุมัติ	 (นายสมศักดิ์ วิจิตรนันทน) นายกองค์การบริหารส่วนจังหวัดพิษณุโลก
แบบพิมพ์	1/1 วันที่พิมพ์
เลขที่แบบ	1/1 วันที่พิมพ์

8.2 การเติมวัสดุผสมเพิ่มเพื่อปรับปรุงขนาดและ/หรือเพิ่มปริมาณ ทำได้โดยการปูเกลี่ยลงบนถนนเดิมก่อนการขัดผสม ทั้งนี้เมื่อก่อสร้างแล้วเสร็จ ชั้นวัสดุที่ปรับปรุงแล้วต้องเรียบ

มีความลาดเอียง มีความแน่นมีความหนา และมีคุณภาพสม่ำเสมอ ได้ตามรูปแบบและข้อกำหนด

8.3 การเติมวัสดุผสมเพิ่มเพื่อปรับปรุงคุณภาพ เครื่องจักร เครื่องมือที่ใช้ต้องสัมพันธ์กับชนิดของวัสดุผสมเพิ่มเพื่อปรับปรุงคุณภาพ และเหมาะสมตามลักษณะงาน ไม่ปูเกลี่ยวัสดุผสมเพิ่มเพื่อ

ปรับปรุงคุณภาพ ชนิดที่เป็นผงในขณะที่มีลมแรงทำให้วัสดุปลิวสูญหาย ซึ่งจะกระทบต่อสิ่งแวดล้อมและชุมชน ในกรณีที่ วัสดุชั้นทางเดิมมีการเปลี่ยนแปลงไปจากที่เคยนำไปออกแบบ

ส่วนผสม หรือมีสาเหตุอื่นที่อาจทำให้อัตรา ส่วนผสมเปลี่ยนแปลงไป ให้ผู้ควบคุมงานนำวัสดุชั้นทางเดิมไปตรวจสอบคุณภาพและออกแบบส่วนผสม ใหม่ โดยผู้รับจ้างจะต้องเป็น

ผู้รับผิดชอบค่าใช้จ่ายเองทั้งสิ้น วิธีการเติมวัสดุผสมเพิ่มเพื่อปรับปรุง คุณภาพแต่ละชนิดทำได้ ดังนี้

8.3.1 การเติมปูนซีเมนต์ผสมกับชั้นทางที่ปรับปรุง ต้องเติมในอัตราส่วนที่กำหนด ซึ่งปูนซีเมนต์ที่ใช้ควรเป็นเครื่องหมายการค้าเดียวกันตลอดงาน หากมีเหตุจำเป็นต้องเปลี่ยนไปใช้

ปูนซีเมนต์เครื่องหมายการค้าอื่น ผู้รับจ้างต้องออกแบบส่วนผสมใหม่และเสนอให้ผู้ควบคุมงานพิจารณา ในกรณีที่ปูนซีเมนต์เก็บไว้นานหรือเก็บรักษาไว้ในที่ไม่เหมาะสม

ซึ่งอาจทำให้ปูนซีเมนต์เสื่อม คุณภาพ ให้ผู้ควบคุมงานระงับการนำมาใช้งาน หากประสงค์จะนำมาใช้งานใหม่ให้นำปูนซีเมนต์ไปตรวจสอบคุณภาพและออกแบบส่วนผสมใหม่ โดยผู้รับจ้างจะต้องเป็นผู้รับผิดชอบค่าใช้จ่ายเองทั้งสิ้น

8.3.2 การเติมปูนขาวผสมกับชั้นทางที่ปรับปรุง ในกรณีที่แบบกำหนดให้ใช้ปูนขาว ต้องเติมในอัตราส่วนที่กำหนด ซึ่งปูนขาวที่ใช้ควรเป็นแหล่งเดียวกันตลอดงาน หากมีเหตุจำเป็น

ต้องเปลี่ยนไปใช้ปูน ขาวจากแหล่งอื่น ผู้รับจ้างต้องออกแบบส่วนผสมใหม่และเสนอให้ผู้ควบคุมงานพิจารณา ในกรณีที่ ปูนขาวเก็บไว้นานหรือเก็บรักษาไว้ในที่ไม่เหมาะสม

ซึ่งอาจทำให้ปูนขาวเสื่อมคุณภาพ ให้ผู้ควบคุมงาน ระงับการนำมาใช้งาน หากประสงค์จะนำมาใช้งานใหม่ให้นำปูนขาวไปตรวจสอบคุณภาพและออกแบบส่วนผสมใหม่

โดยผู้รับจ้างจะต้องเป็นผู้รับผิดชอบค่าใช้จ่ายเองทั้งสิ้น

8.3.3 การเติมเถ้าลอยผสมกับชั้นทางที่ปรับปรุง ในกรณีที่แบบกำหนดให้ใช้เถ้าลอย ต้องเติมในอัตราส่วนที่กำหนด ซึ่งเถ้าลอยที่ใช้ควรเป็นแหล่งเดียวกันตลอดงาน

หากมีเหตุจำเป็นต้อง เปลี่ยนไปใช้เถ้าลอยจากแหล่งอื่น ผู้รับจ้างต้องออกแบบส่วนผสมใหม่และเสนอให้ผู้ควบคุมงานเพื่อ พิจารณา ในกรณีที่เถ้าลอยมีคุณสมบัติเปลี่ยนแปลงไป ให้ผู้ควบคุมงานระงับการนำมาใช้งาน หากประสงค์จะนำมาใช้งานใหม่ให้นำเถ้าลอยไปตรวจสอบคุณภาพและออกแบบส่วนผสมใหม่โดยผู้รับจ้างจะต้องเป็นผู้รับผิดชอบ

ค่าใช้จ่ายเองทั้งสิ้น

8.3.4 การเติมแอสฟัลต์ผสมกับชั้นทางที่ปรับปรุง ต้องเติมในชั้นตอนขุดตัด หรือชั้นตอนผสม โดยการสูบลอยจากรถบรรทุกแอสฟัลต์ ซึ่งต้องคงอุณหภูมิของแอสฟัลต์ไว้ที่

๑5 องศาเซลเซียส จากอุณหภูมิ ของแอสฟัลต์ที่กำหนด เครื่องมือและอุปกรณ์การจ่ายแอสฟัลต์จะต้องสามารถปรับปริมาณ แอสฟัลต์ให้สัมพันธ์กับการทำงานของเครื่องจักร หรือปริมาณวัสดุผสมได้โดยอัตโนมัติ ในอัตราที่ กำหนด แอสฟัลต์ที่ใช้ต้องเป็นชนิดที่มีคุณสมบัติเหมาะสมเฉพาะงาน และควรเป็นแหล่งผลิตและ ชนิดเดียวกันตลอดงาน

ซึ่งผู้รับจ้างต้องระบุแหล่งผลิตและชนิดของแอสฟัลต์ที่นำมาใช้งาน หากมี เหตุจำเป็นต้องเปลี่ยนแหล่งผลิตหรือชนิดแอสฟัลต์ ให้ผู้ควบคุมงานเก็บตัวอย่างเพื่อนำไปออกแบบ

ส่วนผสมใหม่ก่อนอนุมัติให้นำมาใช้งาน

8.3.5 การเติมแอสฟัลต์อิมัลชันผสมกับชั้นทางที่ปรับปรุง ต้องตรวจสอบเวลาการแตกตัวของแอสฟัลต์อิมัลชันในวัสดุที่ปรับปรุงแล้ว โดยเก็บตัวอย่างส่วนผสมทันทีหลังขั้นตอนการขุดตัด

และผสม เพื่อนำไปตรวจสอบ ในกรณีที่แอสฟัลต์อิมัลชันแตกตัวก่อนการบดทับเสร็จสิ้น ให้หยุดการ ก่อสร้างไว้ก่อนเพื่ดำเนินการปรับแก้โดยในแปลงถัดไปอาจนำแอสฟัลต์

อิมัลชันที่มีระยะเวลา การแตกตัวยาวนานกว่ามาใช้ในการก่อสร้างแทน หรือเร่งการบดทับให้แล้วเสร็จก่อนที่แอสฟัลต์ อิมัลชันแตกตัว ส่วนแปลงที่เกิดความเสียหายแล้วให้

ทำการรื้อ แก้ไขใหม่ให้ถูกต้อง ทั้งนี้ ต้อง ได้รับความเห็นชอบจากผู้ควบคุมงาน

8.3.6 การเติมโพลีเมอร์แอสฟัลต์ผสมกับชั้นทางที่ปรับปรุง ต้องตรวจสอบลักษณะของโพลีเมอร์แอสฟัลต์ที่ได้จากหัวฉีดทดสอบ และตรวจสอบส่วนผสมวัสดุที่ปรับปรุงแล้วทันทีตลอดความกว้าง

ของการปู หากปรากฏว่า วัสดุที่ปรับปรุงแล้วมีคุณภาพไม่เป็นไปตามข้อกำหนด จะต้องหยุดการก่อสร้างไว้ก่อน จนกว่าจะปรับแก้ได้ถูกต้องตามข้อกำหนด

จึงอนุญาตให้ดำเนินการก่อสร้างต่อไปได้



องค์การบริหารส่วนจังหวัดพิษณุโลก
กองช่าง
ฝ่ายสำรวจและออกแบบ

แบบแสดง

มาตรฐานงานพื้นผิว

วัสดุทางเดิมที่ใช้ใหม่แบบในที่
(Pavement In-Place Recycling)

โดยอ้างอิงจาก มทท. 242 - 2562

เขียนแบบ

(นายจิระศักดิ์ ปานนบ)
ผู้ช่วยนายช่างเขียนแบบ

สถาปนิก

(นายธีรพงษ์ ตัมปากพิง)
สถาปนิกปฏิบัติงาน

วิศวกร

(นางสาวพิมพ์ไอล คุมขันธ์)
วิศวกรโยธาปฏิบัติการ

วิศวกร

(นายวุฒิชัย อนันตการณ์)
วิศวกรโยธาดำเนินการ

วิศวกร

(นายศราวุธ แสงเกิด)
วิศวกรโยธาดำเนินการ ชำนาญพิเศษ
ด้านโยธาและงานพื้นผิว

ตรวจ

(นายอภิสิทธิ์ จงลาหาญ)
หัวหน้าฝ่ายสำรวจและออกแบบ

ตรวจ

(นายปิยธรรพ์ บุญฤทธิ์)
ผู้อำนวยการกองช่าง

เห็นชอบ

(นายภัทร ใจอม)
รองปลัดองค์การบริหารส่วนจังหวัดพิษณุโลก

เห็นชอบ

(นางสีไพร ไกรธรรม)
ปลัดองค์การบริหารส่วนจังหวัดพิษณุโลก

เห็นชอบ

(นายพงษ์ภูมิ ทองนิก)
รองนายกองค์การบริหารส่วนจังหวัดพิษณุโลก

อนุมัติ

(นายสมนต์ วัฒนธนาสัย)
นายกองค์การบริหารส่วนจังหวัดพิษณุโลก

แนบมา

แนบมา

แนบมา

แนบมา

8.3.7 การเติมสารเคมีหากผู้ผลิตไม่กำหนดเป็นอย่างอื่น ให้ดำเนินการดังนี้

8.3.7.1 การเติมสารเคมีชนิดที่เป็นผง ทำได้โดยการใช้เครื่องจักรปูเกลี่ยลงบนชั้นทางเดิมก่อนการขุดผสม ถ้าเครื่องจักรเข้าไม่ถึงให้ใช้แรงงานแทน

การปูเกลี่ยต้องทำสม่ำเสมอเต็มความกว้างของการขุดผสมแต่ละเที่ยว

8.3.7.2 การเติมสารเคมีชนิดที่เป็นของเหลว ทำได้โดยการใช้เครื่องจักรผสมสารเคมีเข้ากับน้ำให้สม่ำเสมอ แล้วฉีดพ่นเข้ากับวัสดุชั้นทางเดิมในขั้นตอนการผสมระบบการสูบล

จ่ายต้องเป็นแบบควบคุมโดยอัตโนมัติและต้องสัมพันธ์กับเครื่องจักรผสม

8.4 ระหว่างการก่อสร้าง ต้องควบคุมความชื้นวัสดุให้ได้ตามที่กำหนด หากวัสดุส่วนใดมีความชื้นไม่ได้ตามที่กำหนด ผู้รับจ้างต้องแก้ไขให้ถูกต้องในกรณีที่ใช้แอสฟัลต์อิมัลชันร่วมกับ ปริมาณน้ำรวมทั้งหมดใน ระหว่างการบดทับ ได้แก่ ปริมาณแอสฟัลต์อิมัลชันร่วมกับปริมาณความชื้นของวัสดุก่อนการผสมและปริมาณน้ำที่เพิ่มภายหลัง

8.5 การก่อสร้างรอยต่อ ในการก่อสร้างปรับปรุงชั้นทางเดิมมี 2 แบบ คือ รอยต่อตามยาว และรอยต่อตามขวาง ซึ่งมีความสำคัญต่อความแข็งแรงของโครงสร้างถนน รอยต่อที่ไม่ถูกต้องจะทำให้ชั้นทาง ไม่สม่ำเสมอเป็นจุดอ่อนทำให้ถนนเสียหายภายหลังได้ ในกรณีก่อสร้างชั้นทางมากกว่าหนึ่งชั้นทางควร ก่อสร้างให้รอยต่อในแต่ละชั้นเหลื่อมกัน รอยต่อตามยาวแตกต่างกับรอยต่อตามขวาง จึงต้องพิจารณา แต่ละแบบดังนี้

8.5.1 รอยต่อตามยาว ต้องจัดแนวรอยต่อไม่ให้อยู่ในแนวรอยล้อรถ ก่อนก่อสร้างต้องทำเครื่องหมายแนวขุดตัดแนวแรกให้ชัดเจน เพื่อให้อุปกรณ์ขุดตัดเดินตรงตามแนวขุดตัดที่ทำเครื่องหมายไว้ ความกว้างและการเหลื่อมทับของแนวขุดตัดตามยาว ขึ้นอยู่กับความหนาของชั้นทางที่ปรับปรุง แล้ว ขนาดวัสดุ ชนิดและประสิทธิภาพของเครื่องจักร

ความกว้างและการเหลื่อมทับแนวขุดตัดตามยาวปกติอยู่ระหว่าง 5 ถึง 10 เซนติเมตร ทั้งนี้ให้อยู่ในดุลยพินิจของผู้ควบคุมงาน

8.5.2 รอยต่อตามขวาง เกิดขึ้นเมื่อเครื่องจักรขุดตัดเริ่มทำงานหรือหยุด หรือเมื่อชั้นทางที่ปรับปรุงแล้วนั้นเลยเกณฑ์ระยะเวลาดำเนินการก่อสร้างในสนามตามที่ระบุ ฉะนั้น

เพื่อหลีกเลี่ยงไม่ให้เกิด รอยต่อตามขวางมาก จึงควรทำการก่อสร้างอย่างต่อเนื่องไม่ควรหยุดการก่อสร้างโดยไม่จำเป็น เมื่อเครื่องจักรหยุดการขุดตัดในแต่ละครั้งให้ทำ

เครื่องหมายแนวที่เครื่องจักรหยุดบนชั้นทางตรง กับกึ่งกลางของอุปกรณ์ขุดตัด ซึ่งเป็นจุดที่เครื่องจักรหยุดจ่ายวัสดุผสมเพื่อปรับปรุงคุณภาพ เมื่อเครื่องจักรขุดตัดจะทำงานต่อไปให้ขุดตัดเหลื่อมทับรอยต่อเข้าไปในชั้นทางที่ปรับปรุงแล้ว ไม่น้อยกว่าความยาวเส้นผ่านศูนย์กลางของอุปกรณ์ขุดตัด ทั้งนี้ ต้องไม่น้อยกว่า 150 เซนติเมตร

8.6 การบดทับให้ดำเนินการทันทีเมื่อเครื่องจักรปูเกลี่ยชั้นทางที่ปรับปรุงแล้ว โดยดำเนินการควบคุมกันไปจนกว่าจะได้ตามรูปแบบและข้อกำหนด ซึ่งการใช้ชุดเครื่องจักรบดทับ วิธีการและขั้นตอนการบดทับ ให้ดำเนินการตามที่กำหนดจากแปลงทดสอบเป็นหลักการบดทับให้ดำเนินการให้เสร็จเรียบร้อยภายในเวลาที่กำหนด และต้องให้ได้ความแน่นตามที่กำหนดในคราวเดียว

8.7 ระยะเวลาการดำเนินการผสมวัสดุผสมเพิ่มปรับปรุงคุณภาพกับวัสดุชั้นทางเดิมจนถึงการบดทับเสร็จสิ้นขึ้นอยู่กับชนิดวัสดุผสมเพิ่มปรับปรุงคุณภาพที่นำมาใช้ผสม ในกรณีที่วัสดุผสมเพิ่มปรับปรุงคุณภาพรวม ตั้งแต่ 2 ชนิดขึ้นไป ระยะเวลาดำเนินการให้กำหนดโดยระยะเวลาดำเนินการของวัสดุผสมเพิ่มปรับปรุง คุณภาพที่สิ้นสุดเป็นเกณฑ์ ดังนี้

8.7.1 ปูนซีเมนต์ ไม่เกิน 2 ชั่วโมง

8.7.2 ปูนขาว, เถ้าลอย ไม่เกิน 24 ชั่วโมง

8.7.3 แอสฟัลต์อิมัลชัน ก่อนแอสฟัลต์อิมัลชันแตกตัว


8.7.4 โฟมแอสฟัลต์ (Foamed Asphalt) ไม่เกิน 7 วัน

8.7.5 สารเคมีอื่น ๆ ให้ใช้ตามข้อแนะนำของผู้ผลิต

ในกรณีจำเป็นต้องเพิ่มระยะเวลาดำเนินการก่อสร้างมากกว่าที่กำหนด ให้ผู้ควบคุมงาน พิจารณานุญาตได้เป็นแต่ละกรณี เพราะชั้นทางที่ปรับปรุงด้วยวัสดุผสมเพิ่ม

เพื่อปรับปรุงคุณภาพบางชนิด เช่น ปูนซีเมนต์ การบดทับเพิ่มในภายหลังจะทำให้ชั้นทางเสียหาย

8.8 ในกรณีใช้ปูนซีเมนต์ปรับปรุงคุณภาพ และยังไม่ลาดยางชั้นไพรม์โคท (Prime Coat) ให้บ่มชั้นทางที่ปรับปรุงแล้วเพื่อควบคุมความชื้นไว้ โดยการพ่นน้ำให้ทั่วถึงเป็นระยะ ๆ สม่ำเสมอ เพื่อให้ผิวชั้นทาง คงความเปียกชื้นไว้ได้ติดต่อกันอย่างน้อย 3 วัน นับจากวันที่บดทับแล้วเสร็จ ส่วนการใช้วัสดุปรับปรุงคุณภาพอื่น ให้บ่มตามกำหนดเวลาของผลการออกแบบส่วนผสมกำหนด

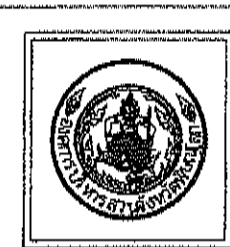

องค์การบริหารส่วนจังหวัดพิษณุโลก
กองช่าง
ฝ่ายสำรวจและออกแบบ

แบบแปลน

มาตรฐานแบบถนน

วัสดุในทางและผิวหน้าใหม่แบบใน

(Pavement In-Place Recycling)

โดยอ้างจาก มท. 242 - 2562

เขียนแบบ

(นายจิระศักดิ์ นามณี)
ผู้ช่วยนายช่างเขียนแบบ

สถาปนิก

(นายพิรพงษ์ ดันยาภักดิ์)
สถาปนิกปฏิบัติงาน

วิศวกร

(นางสาวพิมพ์ใจ คมชัด)
วิศวกรโยธาปฏิบัติงาน

วิศวกร

(นายวุฒิพงศ์ อนันตการณ์)
วิศวกรโยธาชำนาญการ

วิศวกร

(นายศราวุธ แสงเกิด)
วิศวกรโยธาชำนาญการ รักษาการในตำแหน่ง
วิศวกรโยธาชำนาญการพิเศษ

ตรวจ

(นายอภิสิทธิ์ จงกลหาญ)
หัวหน้าส่วนสำรวจและออกแบบ

ตรวจ

(นายปวิธ ปุณณฤทธิ์)
ผู้อำนวยการกองช่าง

เห็นชอบ

(นายภัทร ใจยอม)
รองปลัดองค์การบริหารส่วนจังหวัดพิษณุโลก

เห็นชอบ

(นางสิริพร ไกรธรรม)
ปลัดองค์การบริหารส่วนจังหวัดพิษณุโลก

เห็นชอบ

(นายพงษ์บุญ ทองหนัก)
รองนายกองค์การบริหารส่วนจังหวัดพิษณุโลก

อนุมัติ

(นายณัฐชัย วิวัฒน์ชาญ)
นายกองค์การบริหารส่วนจังหวัดพิษณุโลก

บันทึก

บันทึก

บันทึก

บันทึก

8.9 ในกรณีที่ชั้นพื้นทางมีผิวหน้าแน่นมาก หรือพบว่าแอสฟัลต์ไม่ซึมลงชั้นพื้นทางได้ดีเท่าที่ควร ให้รับจ้างพิจารณาลาดแอสฟัลต์ชั้นไพร้มโคตด้วยยางแอสฟัลต์อิมัลชันไพร้ม

(Emulsified Asphalt Prime, EAP) หรือใช้ Cut-Back Asphalt ชนิด MC-30 หรือ MC-70 ผสมกับน้ำมันก๊าดในปริมาณที่เหมาะสม โดยใช้ อัตราการลาด 0.6-1.0 ลิตรต่อตารางเมตร ตามมาตรฐานที่ ทล. ม. 402/2557 : มาตรฐานการลาด แอสฟัลต์ Prime Coat

9. การตรวจสอบชั้นทางที่ปรับปรุงคุณภาพแล้วเสร็จ

9.1 การตรวจสอบด้านคุณภาพ

9.1.1 การทดสอบหาค่าความแน่นการบดทับในสนาม ให้ดำเนินการตาม มทล.(ท) 501.4 : มาตรฐานการทดสอบหาค่าความแน่นของวัสดุงานทางในสนาม (Field Density Test)

โดยทำการทดสอบ ภายในเวลาที่เหมาะสมหลังจากการบดทับแล้วเสร็จ โดยทำการทดสอบทุกระยะ 100 เมตร ต่อความกว้าง 1 ช่องของการขุดตัด หรือ 200 ตารางเมตรต่อ 1 จุด ค่าความแน่นในสนามของชั้นทาง ที่ปรับปรุงแล้ว หากไม่ได้กำหนดไว้เป็นอย่างอื่น ให้ใช้ข้อกำหนดดังต่อไปนี้

9.1.1.1 กรณีปรับปรุงคุณภาพด้วยวัสดุผสมเพิ่ม เพื่อปรับปรุงคุณภาพประเภทปูนซีเมนต์ ปูนขาวหรือเถ้าลอย ค่าความแน่นในสนามต้องไม่น้อยกว่า 95 เปอร์เซ็นต์

Modified Proctor Density ตาม มทล.(ท) 501.2 : มาตรฐานการทดสอบหาค่าความแน่นแบบสูงกว่ามาตรฐาน (Modified Compaction Test)

9.1.1.2 กรณีปรับปรุงคุณภาพ ด้วยวัสดุผสมเพิ่มเพื่อปรับปรุงคุณภาพที่มีแอสฟัลต์ร่วมด้วยค่าความแน่นในสนามต้องไม่น้อยกว่า 97 เปอร์เซ็นต์ Modified Proctor Density

ตาม มทล.(ท) 501.2: มาตรฐานการทดสอบหาค่าความแน่นแบบสูงกว่ามาตรฐาน (Modified Compaction Test)

9.1.2 การทดสอบหาค่ากำลังรับแรงอัด ใช้ตรวจสอบชั้นทางที่ปรับปรุงคุณภาพด้วยวัสดุผสมเพิ่มเพื่อปรับปรุงคุณภาพประเภทสารเคมี เช่น ปูนซีเมนต์ หรือวัสดุผสมเพิ่มรวมที่มี ไม่มีแอสฟัลต์ผสม โดยการนำวัสดุที่ปรับปรุงคุณภาพแล้วในขณะดำเนินการก่อสร้างมาทำการบดอัด ตาม มทล.(ท) 501.2 : มาตรฐานการทดสอบหาค่าความแน่นแบบสูงกว่า มาตรฐาน (Modified Compaction Test) จำนวนไม่น้อยกว่า 3 ตัวอย่าง ต่อ 1 ช่วงความยาวของการขุดตัด บ่มก่อนตัวอย่างโดยใช้พลาสติก ท่อเป็นเวลา 7 วัน

แล้วเอาถุงพลาสติกออกนำไปแช่น้ำ 2 ชั่วโมง จากนั้นนำขึ้นมาทิ้งให้แห้งด้วย อากาศจนให้มีสภาพอึดตัวผิวแห้ง นำไปทดสอบหาค่ากำลังรับแรงอัดแกนเดียว

(Unconfined Compressive Strength) ตาม มทล (ท) 303 : มาตรฐานการทดสอบหาค่าแรงอัดแกนเดียว (Unconfined Compression Test) โดยอนุโลม

ซึ่งต้องได้ไม่น้อยกว่าแบบกำหนด

9.1.3 การทดสอบหาค่ากำลังรับแรงดึง ใช้ตรวจสอบเฉพาะชั้นทางที่ปรับปรุงคุณภาพด้วยวัสดุผสมเพิ่มเพื่อปรับปรุงคุณภาพประเภทแอสฟัลต์ และ/หรือวัสดุผสมเพิ่มรวมที่มีแอสฟัลต์ร่วมด้วย โดยนำ วัสดุที่ปรับปรุงคุณภาพแล้วในขณะดำเนินการก่อสร้างมาทำการบดอัดตาม มทล.(ท) 607 : มาตรฐานการทดสอบแอสฟัลต์คอนกรีตโดยวิธีมาร์แชลล์ (Marshall)

จำนวนไม่น้อยกว่า 3 ตัวอย่าง ต่อ 1 ช่วงความยาวของการขุดตัด แล้วนำไปทดสอบกำลังรับแรงดึงตาม ASTM D :4123 Standard Test Method for Indirect Tension Test ซึ่งต้องได้ไม่น้อยกว่าแบบกำหนด

9.2 การตรวจสอบด้านกายภาพ

9.2.1 ชั้นทางที่ปรับปรุงคุณภาพแล้ว จะต้องมีความกว้าง ความหนา ค่าระดับและความลาดเอียงเป็นไปตามรูปแบบและข้อกำหนด

9.2.2 ผิวของชั้นทางที่ปรับปรุงคุณภาพแล้วต้องเรียบสม่ำเสมอ ไม่ปรากฏความเสียหายใด ๆ เมื่อใช้ไม้บรรทัดขอบตรงยาว 3 เมตร วางทาบบนผิวทางในแนวตั้งฉากและขนานกับถนน

ระดับผิวทาง จะแตกต่างจากระดับของไม้บรรทัดได้ไม่เกิน 10 มิลลิเมตร

10.เอกสารอ้างอิง

10.1 มาตรฐานที่ มทช. 242-2555 งานหมุนเวียนวัสดุชั้นทางเดิมมาใช้ใหม่แบบในที่ (Pavement in-Place Recycling), กรมทางหลวงชนบท กระทรวงคมนาคม

10.2 มาตรฐานที่ มทช. 244-2556 งานพื้นทางดินซีเมนต์ (Soil Cement Base), กรมทางหลวงชนบทกระทรวงคมนาคม

10.3 มาตรฐานที่ ทล.-ม. 213/2543 การหมุนเวียนวัสดุชั้นทางเดิมมาใช้ใหม่ (Pavement Recycling), กรมทางหลวง กระทรวงคมนาคม

10.4 มาตรฐานที่ ทล.-ม. 402/2557 : มาตรฐานการลาดแอสฟัลต์ Prime Coat, กรมทางหลวง กระทรวง



องค์การบริหารส่วนจังหวัดพิษณุโลก
กองช่าง
ฝ่ายสำรวจและออกแบบ

แบบแสดง
มาตรฐานงานถนน
วิธีทางเดิมมาใช้ใหม่แบบในที่
(Pavement In-Place Recycling)
โดยอ้างอิงจาก มทล. 242 - 2552

เขียนแบบ
(นายจิระศักดิ์ ป่ามณี)
ผู้ช่วยนายช่างเขียนแบบ

สถาปนิก
(นายพิรพงษ์ ตัมปากทัง)
สถาปนิกปฏิบัติการ

วิศวกร
(นางสาวพิมพ์โกลี คมขำ)
วิศวกรโยธาปฏิบัติการ

วิศวกร
(นายวิวัฒน์ อ้นนันทารักษ์)
วิศวกรโยธาชำนาญการ

วิศวกร
(นายศราวุธ แสงภู่)
วิศวกรโยธาชำนาญการ รักษาการในตำแหน่ง
วิศวกรโยธายุวชนวชน

สำรวจ
(นายอภิสิทธิ์ จงกลาหาญ)
หัวหน้าฝ่ายสำรวจและออกแบบ

ตรวจ
(นายนิโธรส ปุณณฤทธิ์)
ผู้อำนวยการกองช่าง

เห็นชอบ
(นายภัทร ใจงาม)
รองปลัดองค์การบริหารส่วนจังหวัดพิษณุโลก

เห็นชอบ
(นางสาวไพโรจน์ โกธธรรม)
ปลัดองค์การบริหารส่วนจังหวัดพิษณุโลก

เห็นชอบ
(นายพรมณู ทองหนัก)
รองนายกองค์การบริหารส่วนจังหวัดพิษณุโลก

อนุมัติ
(นายมนต์ชัย วิวัฒน์ธนาฒย์)
นายกองค์การบริหารส่วนจังหวัดพิษณุโลก

แบบพิมพ์
เลขที่แบบ
วัน เดือน ปี



องค์การบริหารส่วนจังหวัดพิษณุโลก

กระทรวงมหาดไทย

แบบมาตรฐานองค์การบริหารส่วนจังหวัดพิษณุโลก

มาตรฐานงานแทคโคท

(Tack Coat)

โดยอ้างอิงจาก มทอ. 227 - 2562

(ปรับปรุง เดือน มีนาคม 2566)

14
/ 26

มาตรฐานงานแทคโคท
(Tack Coat)
โดยอ้างอิงจาก มทก. 227 - 2562

1. ขอบข่าย

แทคโคท หมายถึง การราดยางแอสฟัลต์ชนิดเหลว (Liquid Asphalt) บนโพรมโคทเดิมบนผิวทางเดิม และบนพื้นทางเดิมชนิดแอสฟัลต์ติกคอนกรีต ตามชนิดเกรด อุณหภูมิ ปริมาณ เครื่องจักร และเครื่องมือที่กำหนดให้เพื่อทำหน้าที่ยึดเหนี่ยวชั้นผิวทางหรือชั้นพื้นทางชนิดแอสฟัลต์ติกคอนกรีตที่กำลังจะก่อสร้างใหม่

2. วัสดุ

วัสดุที่ใช้แทคโคทต้องเป็นวัสดุยางแอสฟัลต์ชนิดเหลวที่มีคุณสมบัติตามมาตรฐานของวัสดุยางแอสฟัลต์ ต่อไปนี้

2.1 วัสดุยางคัทแบค แอสฟัลต์ชนิดบ่มเร็ว (Rapid Curing Cut-Back Asphalt) ซึ่งได้แก่ RC-70, RC-250

2.2 วัสดุยางแคตไอออนิก แอสฟัลต์อิมัลชัน (Cationic Asphalt Emulsion) ซึ่งได้แก่ RS-2K วัสดุในข้อ 2.1 และ 2.2 ดังกล่าว ต้องได้ผ่านการทดสอบคุณสมบัติและรับรองให้ใช้ได้แล้ว

2.3 อุณหภูมิของวัสดุยางแอสฟัลต์ดังกล่าวที่ใช้ราดทาแทคโคท ให้เป็นไปตามที่กำหนด ดังนี้

ชนิดของยาง	อุณหภูมิที่ใช้ราด	
	°C	°F
RC - 70	50 - 100	120 - 215
RC - 250	80 - 110	180 - 235
RS - 2K	ไม่ต้องให้ความร้อนใช้อุณหภูมิปกติ	

2.4 ข้อควรปฏิบัติเกี่ยวกับวัสดุยาง Cationic Asphalt Emulsion

2.4.1 ในกรณีที่ผสมยางแอสฟัลต์กับน้ำเข้าด้วยกันตามอัตราที่กำหนดให้เรียบร้อยแล้วให้นำไปใช้งานให้หมด ถ้าเหลือแล้วยางแอสฟัลต์เกิดแตกตัว จะนำมาใช้อีกไม่ได้

2.4.2 ข้อควรปฏิบัติอื่น นอกเหนือจากข้อ 2.4.1 ให้ปฏิบัติตามข้อควรปฏิบัติเกี่ยวกับยาง Cationic Asphalt Emulsion ในเรื่องโพรมโคท (Prime Coat) ทุกประการ

2.4.3 ปริมาณยางแอสฟัลต์ที่ใช้ราด ให้ใช้ตามที่กำหนด ดังนี้

2.4.3.1 กรณีที่พื้นผิวเดิมเป็นโพรมโคท ใช้ RC-70 ในอัตรา 0.1-0.3 ลิตรต่อตารางเมตร หรือใช้ CRS-1 ผสมน้ำเท่าตัวในอัตรา 0.2-0.6 ลิตรต่อตารางเมตร

2.4.3.2 กรณีที่พื้นผิวเดิมเป็นผิวจราจรแบบเซอร่าเฟซหรือซีเมนต์ หรือเป็นผิวจราจรแบบเพนเตอร์ซีเมนต์คาคัม ใช้ RC-250 ในอัตรา 0.1 - 0.3 ลิตรต่อตารางเมตร

2.4.3.3 ในกรณีที่พื้นผิวเดิมเป็นผิวจราจรแบบแอสฟัลต์ติกคอนกรีต หรือเป็นพื้นทางแบบแอสฟัลต์ติกคอนกรีตใช้ RC-70 ในอัตรา 0.1-0.3 ลิตรต่อตารางเมตร ใช้ RS-2K ผสมน้ำ เท่าตัวในอัตรา 0.2-0.6 ลิตรต่อตารางเมตร

3. วิธีการก่อสร้าง แบ่งเป็น 2 ตอน

3.1 การเตรียมพื้นผิวเดิม

3.1.1 ถ้าพื้นผิวเดิมเป็นโพรมโคทที่ห้กทิ้งไว้นาน เมื่อจะทำผิวจราจรแบบแอสฟัลต์ติกคอนกรีต ผิวจะไม่ยึดติดกับโพรมโคทเดิม ทำให้การอุด ปะหลุมบนผิวโพรมโคท (ถ้ามี) ด้วย Hot Mix หรือ Pre-mix แล้วบดอัดแน่นให้เรียบร้อยแล้ว ใช้เครื่องกวาดฝุ่น กวาดฝุ่นออกจนหมด และไม่ทำให้ผิวโพรมโคทเดิมเสียหาย เสร็จแล้วใช้เครื่องเป่าลมทำการเป่าฝุ่นออกให้หมด

3.1.2 ถ้าพื้นผิวเดิมเป็นผิวจราจรแบบเซอร่าเฟซหรือซีเมนต์หรือผิวจราจรแบบเพนเตอร์ซีเมนต์คาคัม ให้ใช้เครื่องกวาดฝุ่น กวาดฝุ่นและหินที่หลุดลอยออกจนหมด แล้วใช้เครื่องเป่าลมเป่าฝุ่นออกให้หมด

3.1.3 ถ้าพื้นผิวเดิมเป็นผิวจราจรแบบแอสฟัลต์ติกคอนกรีตหรือเป็นพื้นทางแบบแอสฟัลต์ติกคอนกรีตให้ใช้เครื่องกวาดฝุ่นหรือเครื่องเป่าลมกวาดหรือเป่าฝุ่นออกให้หมด

3.2 การราดยางแอสฟัลต์

3.2.1 ใช้เครื่องราดยางแอสฟัลต์ ซึ่งเตรียมพร้อมที่จะทำงาน ดำเนินการราดยางแอสฟัลต์ตามชนิดเกรด อุณหภูมิ และอัตราที่กำหนดไว้ให้แล้วข้างต้น ถ้าพื้นที่ซึ่งจะทาแทคโคทมีปริมาณน้อย

ให้ใช้เครื่องพ่นด้วยมือราดยางแอสฟัลต์ได้ แต่ถ้าไม่มีเครื่องพ่นด้วยมือ ให้ใช้ภาชนะใส่ยาง แอสฟัลต์สักระยะบางๆให้ทั่วพื้นที่ แล้วใช้รถบดล้อยางบดทับไปมา เพื่อที่จะให้ยางแอสฟัลต์กระจายบนพื้นที่โดยสม่ำเสมอ

3.2.2 เมื่อราดยางแอสฟัลต์ทาแทคโคทแล้ว ให้ทิ้งไว้ประมาณ 10-18 ชั่วโมง เพื่อให้ Volatile Matter ใน Rapid Curing Cut-Back Asphalt ระเหยออกไป และน้ำใน Cationic Asphalt Emulsion ระเหยออกไปเช่นกัน จึงจะทาผิวชั้นต่อไปได้

3.2.3 ให้ปิดการจราจร ห้ามยานพาหนะผ่านหลังจากทาแทคโคทแล้วจนกว่าจะทำการก่อสร้างผิวทางหรือพื้นทางแบบแอสฟัลต์ติกคอนกรีตเสร็จ



องค์การบริหารส่วนจังหวัดพิษณุโลก
กองช่าง
ฝ่ายสำรวจและออกแบบ

แบบแสดง
มาตรฐานงานแทคโคท
(Tack Coat)
โดยอ้างอิงจาก มทก. 227 - 2562

เขียนแบบ
(นายจิระศักดิ์ ปานมณี)
ผู้รับขนานร่างแบบ

สถาปนิก
(นายพิรพงษ์ ตัญญาพิง)
สถาปนิกปฏิบัติการ

วิศวกร
(นางสาวพิมพ์ใจ คมขำ)
วิศวกรโยธาปฏิบัติการ

วิศวกร
(นายวิวัฒน์ อภิบาลรัตน์)
วิศวกรโยธาชำนาญการ

วิศวกร
(นายทราวุธ แสงเกิด)
วิศวกรโยธาชำนาญการ รักษาการในตำแหน่ง
วิศวกรโยธาชำนาญการพิเศษ

ตรวจ
(นายอภิสิทธิ์ จงกลหาญ)
หัวหน้าฝ่ายสำรวจและออกแบบ

ตรวจ
(นายปิโรส บุญฤทธิ์)
ผู้อำนวยการกองช่าง

เห็นชอบ
(นายภัทร เจริญ)
รองปลัดองค์การบริหารส่วนจังหวัดพิษณุโลก

เห็นชอบ
(นางลิโพ โกธธรรม)
ปลัดองค์การบริหารส่วนจังหวัดพิษณุโลก

เห็นชอบ
(นายพงษ์นุ ทองหนัก)
รองนายกองค์การบริหารส่วนจังหวัดพิษณุโลก

อนุมัติ
(นายมนตรีชัย วิวัฒน์นาคย์)
นายกองค์การบริหารส่วนจังหวัดพิษณุโลก

แบบร่าง
วันที่
หน้า
หน้า



องค์การบริหารส่วนจังหวัดพิษณุโลก
กระทรวงมหาดไทย

แบบมาตรฐานองค์การบริหารส่วนจังหวัดพิษณุโลก

มาตรฐานงานไพรมโคท

(Prime Coat)

โดยอ้างอิงจาก มทอ. 225 - 2562

(ปรับปรุง เดือน มีนาคม 2566)

16
45

มาตรฐานงานโพรมโคท
(Prime Coat)
โดยอ้างอิงจาก มทก. 225 - 2562

1. ขอบข่าย

งาน Prime Coat หมายถึง การราดยางแอสฟัลต์ลงบนพื้นทางที่ได้ตกแต่งและเตรียมไว้เรียบร้อยแล้ว เพื่อให้วัสดุผิวหน้าพื้นทางเกาะยึดได้ดี และช่วยป้องกันน้ำมิให้ไหลซึมเข้าไปในพื้นทางได้ด้วย

2. วัสดุ

2.1 แอสฟัลต์เหลวที่จะนำมาใช้ ต้องมีคุณสมบัติผ่านการทดสอบตรงตามมาตรฐานแอสฟัลต์แต่ละประเภทและเกรดดังนี้

2.1.1 Cut Back	RC 70 - 250 MC 30 - 250 SC 70 CSS - 1 CSS - 1 H
2.1.2 Asphalt Emulsions	

ตารางอุณหภูมิของแอสฟัลต์ที่ใช้ราด

ชนิดแอสฟัลต์	ช่วงอุณหภูมิที่ใช้ราด	
	OC	OF
AC 80-70	145-175	295-345
AC 80-100	140-175	285-345
RC 3000	120-160	250-310
RC 800	100-120	210-250
CRS-1	40-65	100-150
CRS-2	50-85	125-185

2.1.3 ปริมาณยางแอสฟัลต์ที่ใช้ประมาณ 0.8 - 1.4 ลิตรต่อตารางเมตร จำนวนยางที่ราดจะมีปริมาณเท่าไรขึ้นอยู่กับลักษณะผิวของพื้นทางให้อยู่ในดุลยพินิจของผู้ควบคุมงาน

2.1.4 สูตรการคำนวณปริมาณยางแอสฟัลต์ที่ใช้ทำ Prime Coat

ปริมาณยางแอสฟัลต์ที่ใช้ทำ Prime Coat = $P / R (1 - Y/G)$ ลิตรต่อตารางเมตร

เมื่อ P = ความลึกที่จะให้ยางแอสฟัลต์ซึมลงไปเป็นมิลลิเมตร

R = ค่าของ Residual Asphalt

Y = ความแน่นแห้งสูงสุด (Maximum Dry Density) เป็นกรัมต่อลูกบาศก์เซนติเมตรของวัสดุพื้นทาง Modified Proctor

G = ค่าความถ่วงจำเพาะแบบ Bulk ของวัสดุพื้นทาง

- ค่า P ขึ้นอยู่กับความพรุน (Porosity) ของวัสดุพื้นทาง ชนิดและเกรดของยางแอสฟัลต์ที่ใช้ราด สำหรับค่า P แนะนำให้ใช้เท่ากับ 4.5 มิลลิเมตร แทนค่าในสูตรข้างบน คำนวณอัตรายางแอสฟัลต์ที่จะใช้ราด และทดลองราดยางแอสฟัลต์ตามปริมาณที่คำนวณได้ ถ้าเห็นว่าปริมาณยางแอสฟัลต์มากหรือน้อยไปยังไม่พอเหมาะให้เปลี่ยนค่า P ใหม่ หรือเปลี่ยนชนิดและเกรด ของยางแอสฟัลต์ตามความเหมาะสม เพื่อให้ได้ค่าอัตรายางแอสฟัลต์เมื่อใช้ราดแล้วมีปริมาณที่ พอเหมาะต่อไป ค่า R ให้ใช้ตามตาราง ดังนี้

ชนิดและเกรดของยางแอสฟัลต์	R
MC - 30	0.62
MC - 70	0.73
SC - 70	0.80
SS - K	0.75
CSS - 1	0.75
CSS - 1H	0.75

- ค่า G ให้คำนวณจากสูตร

$$G = \frac{P_1 + P_2}{S_1 + S_2} \quad \text{หรือเท่ากับ} \quad G = \frac{100}{S_1 + S_2}$$

เมื่อ P1 = คือส่วนของวัสดุพื้นทางที่ค้างอยู่บนตะแกรงมาตรฐาน เบอร์ 4 (4.75 มิลลิเมตร) เป็นร้อยละ

P2 = คือส่วนของวัสดุพื้นทางที่ผ่านตะแกรงมาตรฐาน เบอร์ 4 (4.75 มิลลิเมตร) เป็นร้อยละ

G1 = ความถ่วงจำเพาะแบบ Bulk ของวัสดุพื้นทางชนิดหยาบซึ่งค้างอยู่บนตะแกรงมาตรฐาน เบอร์ 4 (4.75 มิลลิเมตร)

G2 = ความถ่วงจำเพาะแบบ Bulk ของวัสดุพื้นทางชนิดละเอียดซึ่งผ่านตะแกรงมาตรฐาน เบอร์ 4 (4.75 มิลลิเมตร)

2.2 ทราเวลเลียด ถ้ามีความจำเป็นที่จะทับหน้า Prime Coat ทราเวลที่ใช้จะต้องมีส่วนละเอียดผ่านตะแกรงเบอร์ 4 ซึ่งไม่มีหินหรือวัสดุอื่นเจือปน และจะต้องได้รับการยินยอมอนุญาตให้สาดทราเวลได้จาก ผู้ควบคุมงานเสียก่อน

3. วิธีการก่อสร้าง

3.1 การทำ Prime Coat ด้วยยาง Cut Back

3.1.1 พื้นทางที่จะ Prime Coat ผิวหน้าจะต้องสะอาดปราศจากฝุ่นและหินที่หลุดหรือวัสดุอื่นใดโดยการกวาด และเป่าเศษวัสดุออกด้วยเครื่องจักร หรือวิธีอื่นที่ผู้ควบคุมงานเห็นสมควร

3.1.2 ถ้าผิวหน้าของพื้นทางแห้งและมีฝุ่นเกาะให้พรมน้ำบาง ๆ เล็กน้อยก่อนราดยาง

3.1.3 เครื่องพ่นยางและอุปกรณ์ต่างๆ ที่ใช้ในการ Prime Coat ต้องได้รับการตรวจสอบเพื่อควบคุมอัตรา จำนวนยางที่ราดบนพื้นทางได้สม่ำเสมอ

3.1.4 การราดยางควรราดให้เต็มความกว้างของถนน หากจำเป็นต้องราดยางทีละครั้งของความกว้างหรือทีละช่องทางวิ่งก็สามารถทำได้

3.1.5 บริเวณรอยต่อการราดยางต่อเนื่องแต่ละครั้งต้องมีอัตรายางสม่ำเสมอ โดยเฉพาะรอยต่อตามขวางที่ราด โดยวิธีการใช้ท่อพ่นยาง (Spray bar) ที่ติดกับรถวิ่งราดให้ใช้กระดาษแข็งหรือวัสดุที่ไม่ดูดซึมกว้าง ไม่น้อยกว่า 40 เซนติเมตร ปิดผิวยางที่ราดไปแล้ว

3.1.6 หลังจากราดยางแล้วให้ทิ้งบ่ม (Curing) ยางไว้ 24-48 ชั่วโมง โดยไม่ให้ยานวิ่งผ่านเข้าไปในบริเวณที่ราดไว้เป็นอันขาด หลังจากพ้นกำหนดเวลานี้แล้วจะอนุญาตให้ยานวิ่งผ่านได้ หากมียางส่วนเกินเหลือปรกฏอยู่ให้ใช้ทราเวลเลียดสาดขับบางส่วนที่เกินให้แห้งได้ในกรณีที่เป็นจริงฯ เช่น ทางเข้าบ้านหรือทางแยกที่มีรถยนต์ผ่าน

การทำ Prime Coat โดยทั่วไปควรทำในสภาวะอากาศแจ่มใสปราศจากฝน พื้นทางแห้งหรือวัสดุพื้นทางมีความชื้น (Moisture Content) ไม่เกินร้อยละ 5 ให้ใช้ยาง Cut Back และชนิดยาง Cut Back ที่ใช้นั้นแล้วแต่ลักษณะของสภาพพื้นทางความหนาแน่นของปริมาณจราจรของ เส้นทางนั้นๆ ส่วนพื้นทางที่มีความชื้นสูงเปียก (ไม่แฉะ) สภาวะอากาศไม่ดีหรือมีลักษณะ ความจำเป็นเร่งด่วนอนุญาตให้ใช้ยาง Asphalt Emulsions ได้ แต่ต้องได้รับความเห็นชอบจากผู้ควบคุมงานเสียก่อน

3.2 การทำ Prime Coat ด้วยยาง Asphalt Emulsions

3.2.1 พื้นทางที่จะ Prime Coat ผิวหน้าจะต้องสะอาดปราศจากฝุ่นหรือหินที่หลุดหรือวัสดุอื่นใดและผู้ควบคุมงานตรวจสอบเห็นชอบแล้ว

3.2.2 ถ้าผิวหน้าของพื้นทางแห้งต้องพรมน้ำให้เปียกชื้นเสียก่อน

3.2.3 เครื่องพ่นยางและอุปกรณ์ต่างๆ ที่ใช้ในการ Prime Coat ต้องได้รับการตรวจสอบเพื่อควบคุมอัตรา จำนวนยางที่ราดบนพื้นผิวทางได้สม่ำเสมอ

3.2.4 เมื่อราดยางแล้วต้องทิ้งไว้จนกว่า Asphalt จะแยกตัวออกเสียก่อนจึงจะทำการขึ้นผิวทางได้ การแยกตัวของ Emulsified Asphalt คือส่วนผสมของน้ำที่อยู่ใน Emulsion จะเหวี่ยงออกไปจะ สังเกตได้จากการเปลี่ยนสีของ Emulsion ซึ่งปกติมีสีน้ำตาลเข้มเปลี่ยนเป็นสีฟ้า การแยกตัวนี้ จะช้าหรือเร็วขึ้นอยู่กับชนิดของ Emulsion Asphalt ในอุณหภูมิธรรมดาจะใช้เวลาประมาณ 3 ชั่วโมง

3.2.5 เมื่อ Asphalt แยกตัวแล้ว ถ้ายังไม่สามารถทำผิวทางได้ทันทีและมีความจำเป็นต้องเปิดให้ยานวิ่งบนชั้น Prime Coat ให้ใช้ทราเวลเลียดลาดปิดหน้าได้

3.2.6 ห้ามราดยาง Asphalt Emulsion ในขณะที่มีฝนตกเป็นอันขาด หรือเมื่อราดยางเสร็จใหม่ๆ แล้วพบว่า ก่อนที่ Emulsion แยกตัวมีฝนตกจนชะบางส่วนลงของ Emulsion บนผิวหน้าออกไปจะต้องทำการราด Emulsion เพิ่มเติมในส่วนนั้นๆ ใหม่

4. ข้อควรระวัง

4.1 ยาง Cut Back เป็นยางชนิดติดไฟได้ง่ายมาก ดังนั้นในขณะที่ตักหรือขณะทำการราดยางจะต้องระมัดระวังมิให้มีเปลวไฟจากภายนอกมาถูกยางได้



องค์การบริหารส่วนจังหวัดพิษณุโลก
กองช่าง
ฝ่ายสำรวจและออกแบบ

แบบแสดง

มาตรฐานงานโพรมโคท
(Prime Coat)
โดยอ้างอิงจาก มทก. 225 - 2562

เขียนแบบ

(นายจิระศักดิ์ ปานมณี)
ผู้รายงานเขียนแบบ

สถาปนิก

(นายพิรพงษ์ ตันมากพิง)
สถาปนิกผู้ปฏิบัติงาน

วิศวกร

(นางสาวพิมพ์โสภา คุมขำ)
วิศวกรโยธาผู้ปฏิบัติงาน

วิศวกร

(นายสุวิทย์ อภิณตารณ)
วิศวกรโยธาชำนาญการ

วิศวกร

(นายสุวิทย์ แสงเกิด)
วิศวกรโยธาชำนาญการ
วิศวกรโยธาชำนาญการพิเศษ

ตรวจ

(นายอภิสิทธิ์ จงกลหาญ)
หัวหน้าฝ่ายสำรวจและออกแบบ

ตรวจ

(นายปิยสิทธิ์ ปุณณฤทธิ์)
ผู้อำนวยการกองช่าง

เห็นชอบ

(นายภัทร ไชยเม)
รองปลัดองค์การบริหารส่วนจังหวัดพิษณุโลก

เห็นชอบ

(นางสุพิศ ไกรธรรม)
ปลัดองค์การบริหารส่วนจังหวัดพิษณุโลก

เห็นชอบ

(นายพงษ์มนู ทองหนัก)
รองนายกองค์การบริหารส่วนจังหวัดพิษณุโลก

อนุมัติ

(นายณนตชัย วิวัฒน์ธนาฒย์)
นายกองค์การบริหารส่วนจังหวัดพิษณุโลก

แนบมา

แนบมา

แนบมา

4.2 ยาง Emulsified Asphalt เป็น Asphalt ที่แตกตัวเป็นอนุภาคเล็กๆ กระจายอยู่ในสารละลายซึ่งประกอบด้วยน้ำ อิมัลซิไฟอิงเอเจนต์ (Emulsifying Agent) และอื่นๆ ผสมให้เข้าเป็นเนื้อเดียวกัน มีลักษณะง่ายต่อการแยกตัวจึงต้องระมัดระวัง ดังนี้

4.2.1 การขนส่งต้องกระทำด้วยความระมัดระวังมิให้ถึงบรรจุ Emulsion ได้รับการกระทบกระเทือนอย่างรุนแรง เพราะอาจทำให้เกิดการแยกตัวขึ้น

4.2.2 Emulsion ชนิดบรรจุถัง ถ้าเก็บไว้นานๆ จะต้องลั้งถังไปมาทุกด้านหลายครั้งเป็นประจำอย่างน้อยอาทิตย์ละครั้ง เพื่อให้ Emulsion มีลักษณะเหลวเป็นเนื้อเดียวกันทั่วทั้งถัง

4.2.3 เมื่อเปิดถังบรรจุ Emulsion ออกใช้ควรใช้ให้หมดถังหรือต้องปิดฝาให้แน่น มิฉะนั้นน้ำในส่วนผสม Emulsion จะระเหยทำให้ Asphalt เกิดการแยกตัวและหมดคุณภาพ

4.2.4 ทุกครั้งที่บรรจุ Emulsion ลงในรถราดยางหรือเครื่องพ่นยางควรใช้ให้หมดแล้วใช้น้ำล้างให้สะอาด โดยเฉพาะที่หัวฉีด เพราะถ้าไม่ล้างออกทันที Asphalt จะแยกตัวเกาะติดแน่น ทำให้มีปัญหาในการใช้งานของวันต่อไปและยังป้องกันการกัดกร่อนของกรดใน Emulsion

4.2.5 Emulsion ต้องเหลวเป็นเนื้อเดียวกันและมีสีน้ำตาลเข้ม ถ้าหากมีลักษณะเปลี่ยนแปลงเกิดขึ้นให้ใช้ไม่พวยกวนผสมให้เข้าเป็นเนื้อเดียวกันจึงจะนำไปใช้ได้ แต่หากกวนผสมแล้ว Emulsion ไม่เข้าเป็นเนื้อเดียวกันแสดงว่า Emulsion นั้นเสื่อมคุณภาพ ห้ามนำไปใช้เป็นอันขาด



กรมการช่าง
กองช่าง
ฝ่ายสำรวจและออกแบบ

แบบแสดง

มาตรฐานงานโพรมโคท
(Prime Coat)

โดยอ้างอิงจาก มทก. 225 - 2562

เขียนแบบ

(นายจิระศักดิ์ ปานบณ)
ผู้ชำนาญการเขียนแบบ

สถาปนิก

(นายพิรพงษ์ ตัญญาพิทักษ์)
สถาปนิกปฏิบัติงาน

วิศวกร

(นางสาวพิมพ์โกลล์ คมท้าว)
วิศวกรโยธาปฏิบัติงาน

วิศวกร

(นายอัมรินทร์ อนันตการณ์)
วิศวกรโยธาสถาปัตยกรรม

วิศวกร

(นายศราวุธ แสงภู่)
วิศวกรโยธาสถาปัตยกรรม

ตรวจ

(นายอภิสิทธิ์ จงกตาทัญญ)
หัวหน้าฝ่ายสำรวจและออกแบบ

ตรวจ

(นายวิโรต บุญฤทธิ)
ผู้อำนวยการกองช่าง

เห็นชอบ

(นายภัทร ไชยม)
รองปลัดองค์การบริหารส่วนจังหวัดพิษณุโลก

เห็นชอบ

(นางสิริพร โกธธรรม)
ปลัดองค์การบริหารส่วนจังหวัดพิษณุโลก

อนุมัติ

(นายพงษ์บุญ ทองหนัก)
รองนายกองค์การบริหารส่วนจังหวัดพิษณุโลก

อนุมัติ

(นายมนต์ชัย วิวัฒน์อนันต์)
นายกองค์การบริหารส่วนจังหวัดพิษณุโลก

แบบแสดง

เลขที่แบบ

วันที่

ปี



องค์การบริหารส่วนจังหวัดพิษณุโลก
กระทรวงมหาดไทย

แบบมาตรฐานองค์การบริหารส่วนจังหวัดพิษณุโลก

มาตรฐานงานแอสฟัลต์คอนกรีต
(Asphalt Concrete)

โดยอ้างอิงจาก มทช. 230 - 2563

ฉบับปรับปรุง เดือน สิงหาคม 2566

(โดยยกเลิกแบบมาตรฐานองค์การบริหารส่วนจังหวัดพิษณุโลก มาตรฐานงานแอสฟัลต์คอนกรีต มทช. 230 - 2562 เดือน มีนาคม 2566)

19
45

กองช่างโทร 0 5598 7718-20 ต่อ 304

มาตรฐานงานแอสฟัลต์คอนกรีต
(Asphalt Concrete)
โดยอ้างอิงจาก มทข. 230 - 2563

1. ขอบข่าย

แอสฟัลต์คอนกรีตหมายถึงวัสดุที่ได้จากการผสมร้อนระหว่างมวลรวม(Aggregate) กับแอสฟัลต์ซีเมนต์ (Asphalt Cement) ที่โรงงานผสมแอสฟัลต์คอนกรีต (Asphalt Concrete Mixing Plant) โดยการควบคุมอัตราส่วนผสมและอุณหภูมิตามที่กำหนด มีวัตถุประสงค์เพื่อใช้ในการก่อสร้าง งานบูรณะและบำรุงทาง โดยการปูหรือเกลี่ยแต่งและบดทับบนชั้นทางใดๆ ที่ได้เตรียมไว้ และผ่านการตรวจสอบแล้ว ให้ถูกต้องตามแนว ระดับ ความลาด ขนาด ตลอดจนรูปตัดตามที่ได้แสดงไว้ในแบบ

2. วัสดุ

งานแอสฟัลต์คอนกรีต ประกอบด้วยวัสดุมวลรวมที่ได้จากการผสมวัสดุมวลหยาบ (Coarse Aggregate) กับวัสดุมวลละเอียด (Fine Aggregate) และแอสฟัลต์ซีเมนต์ หรืออาจเพิ่มวัสดุผสมแทรก (Mineral Filler) ได้ตามความเหมาะสม เพื่อให้มีขนาดคล้อยตามตารางที่ 1

2.1 แอสฟัลต์ซีเมนต์ ให้ใช้ AC 40-50 หรือ AC 60-70 ตามมาตรฐานผลิตภัณฑ์อุตสาหกรรม มอก.851 : มาตรฐานแอสฟัลต์ซีเมนต์สำหรับงานทาง กรณีที่แบบระบุให้ใช้แอสฟัลต์ซีเมนต์อื่นๆ หรือแอสฟัลต์ซีเมนต์ที่ปรับปรุงคุณสมบัติด้วยสารใดๆ นอกเหนือจากนี้ จะต้องมีความเหมาะสมเท่าหรือดีกว่า ทั้งนี้ต้องผ่านการทดสอบคุณภาพและพิจารณาความเหมาะสม รวมทั้งต้องได้รับอนุญาตให้ใช้ได้จาก อบจ.พิษณุโลก เป็นกรณีไป สำหรับปริมาณการใช้แอสฟัลต์ซีเมนต์โดยประมาณ ให้เป็นไปตามตารางที่ 1

2.2 มวลรวม ให้เป็นไปตาม มทข. 209 : มาตรฐานวัสดุมวลรวมสำหรับงานแอสฟัลต์คอนกรีต

3. การออกแบบส่วนผสมแอสฟัลต์คอนกรีต

3.1 ก่อนเริ่มงานไม่น้อยกว่า 30 วัน ผู้รับจ้างต้องเสนอเอกสารการออกแบบส่วนผสมแอสฟัลต์คอนกรีตของตนเองต่อผู้ควบคุมงาน แล้วผู้ควบคุมงานเก็บตัวอย่างวัสดุพร้อมเอกสารการออกแบบส่วนผสมแอสฟัลต์คอนกรีต ส่งให้ อบจ.พิษณุโลก เพื่อทำการตรวจสอบ ผู้รับจ้างอาจร้องขอให้ อบจ.พิษณุโลก เป็นผู้ออกแบบส่วนผสมแอสฟัลต์คอนกรีตให้ก็ได้ โดยผู้รับจ้างต้องเป็นผู้รับผิดชอบค่าใช้จ่ายในการออกแบบทั้งหมด

3.2 ขนาดคล้อยและปริมาณแอสฟัลต์ซีเมนต์ ให้เป็นไปตามตารางที่ 1

3.3 ข้อกำหนดในการออกแบบแอสฟัลต์คอนกรีต สำหรับ AC 60-70 ให้เป็นไปตามตารางที่ 2

3.4 ข้อกำหนดในการออกแบบแอสฟัลต์คอนกรีต สำหรับ 40-50 ให้เป็นไปตามตารางที่ 3

3.5 อบจ.พิษณุโลก จะเป็นผู้ตรวจสอบเอกสารการออกแบบ หรือทำการออกแบบส่วนผสมแอสฟัลต์คอนกรีต พร้อมทั้งพิจารณากำหนดสูตรส่วนผสมเฉพาะงาน (Job Mix Formula) ซึ่งมีเกณฑ์ความคลาดเคลื่อนที่ยอมให้ (Tolerant Limit) ของวัสดุต่างๆ ตามตารางที่ 4 เพื่อใช้ควบคุมงานอื่นๆ กรณีที่

อบจ.พิษณุโลก เห็นควรให้กำหนดขอบเขตของสูตรส่วนผสมเฉพาะงานแตกต่างไปจากตารางที่ 4 ก็สามารถดำเนินการได้ตามความเหมาะสม

3.6 การผสมแอสฟัลต์คอนกรีตที่โรงงานผสม ถ้ามวลรวมขนาดหนึ่งขนาดใด หรือปริมาณแอสฟัลต์ซีเมนต์ หรือคุณสมบัติอื่นใดคลาดเคลื่อนเกินกว่าขอบเขตที่กำหนดไว้ในสูตรส่วนผสมเฉพาะงาน ให้ถือว่าส่วนผสมของแอสฟัลต์คอนกรีตที่ผสมไว้ในแต่ละครั้งนั้น มีคุณภาพไม่ถูกต้องตามที่กำหนด ผู้รับจ้างจะต้องทำการปรับปรุงแก้ไข ค่าใช้จ่ายในการนี้ผู้รับจ้างต้องเป็นผู้รับผิดชอบทั้งหมด

3.7 ผู้รับจ้างอาจขอเปลี่ยนสูตรส่วนผสมเฉพาะงานใหม่ได้ ถ้าวัสดุที่ใช้ผสมแอสฟัลต์คอนกรีตเกิดการเปลี่ยนแปลง โดยต้องได้รับความเห็นชอบจาก อบจ.พิษณุโลก ก่อน

3.8 อบจ.พิษณุโลก สามารถตรวจสอบ แก้ไข เปลี่ยนแปลง ปรับปรุง หรือกำหนดสูตรส่วนผสมเฉพาะงานใหม่ได้ตามความเหมาะสม ตลอดเวลาที่ปฏิบัติงาน

ตารางที่ 1 ขนาดคล้อยของมวลรวมและปริมาณแอสฟัลต์ซีเมนต์ที่ใช้

ขนาดที่ใช้เรียก	มิลลิเมตร (นิ้ว)	9.5 (3/8)	12.5 (1/2)	19.0 (3/4)	25.0 (1)
สำหรับชั้นทาง		Wearing Course	Wearing Course	Binder Course	Base Course
ความหนา	มิลลิเมตร	25-35	40-70	40-80	70-100
ขนาดตะแกรง		ปริมาณผ่านตะแกรง ร้อยละโดยมวล			
มิลลิเมตร	(นิ้ว)				
37.5	(1 1/2)			100	
25.0	(1)			100	90-100
19.0	(3/4)		100	90-100	-
12.5	(1/2)	100	80-100	-	56-80
9.5	(3/8)	90-100	-	56-80	-
4.75	(เบอร์ 4)	55-85	44-74	35-65	29-59
2.36	(เบอร์ 8)	32-67	28-58	23-49	19-45
1.18	(เบอร์ 16)	-	-	-	-
0.600	(เบอร์ 30)	-	-	-	-
0.300	(เบอร์ 50)	7-23	5-21	5-19	5-17
0.150	(เบอร์ 100)	-	-	-	-
0.075	(เบอร์ 200)	2-10	2-10	2-8	1-7
ปริมาณแอสฟัลต์ซีเมนต์ (ร้อยละโดยน้ำหนักของมวลรวม)		4.0-8.0	3.0-7.0	3.0-6.5	3.0-6.0



องค์การบริหารส่วนจังหวัดพิษณุโลก
กองช่าง
ฝ่ายสำรวจและออกแบบ

แบบแสดง

มาตรฐานงานแอสฟัลต์คอนกรีต
(Asphalt Concrete)
โดยอ้างอิงจาก มทข. 230 - 2563

เขียนแบบ
(นายจิรศักดิ์ ปานเมณี)
ผู้ช่วยนายช่างเขียนแบบ

สถาปนิก
(นายทิพนันต์ สันป่ากิม)
สถาปนิกปฏิบัติการ

วิศวกร
(นางสาวพิมพ์วิไล คมขำ)
วิศวกรโยธาปฏิบัติการ

วิศวกร
(นายสุวิทย์ อดิศักดิ์)
วิศวกรโยธาชำนาญการ

วิศวกร
(นายสุรารักษ์ แสงแก้ว)
วิศวกรโยธาชำนาญการพิเศษ

ตรวจ
(นายอภิสิทธิ์ รุ่งสว่าง)
หัวหน้าฝ่ายตรวจและออกแบบ

ตรวจ
(นายวิไลรักษ์ บุญฤทธิ์)
ผู้อำนวยการกองช่าง

เห็นชอบ
(นายสุภัทร ไชยเม)

ขอปรึกษาดำเนินการ
(นางสาวสุภาวดี งามน้อย)

เห็นชอบ
(นายสุวิทย์ อดิศักดิ์)
ผู้อำนวยการกองช่าง

อนุมัติ
(นายสมศักดิ์ วัชรบัณฑิต)
นายกองค์การบริหารส่วนจังหวัดพิษณุโลก

หน้า 1
หน้า 2
หน้า 3
หน้า 4

ตารางที่ 2 ข้อกำหนดในการออกแบบแอสฟัลต์คอนกรีต สำหรับ AC 60-70

พารามิเตอร์			ชั้นทาง				
			Wearing Course	Wearing Course	Binder Course	Base Course	Shoulder
Aggregate Size			9.5 mm.	12.5 mm.	19.0 mm.	25.0 mm.	25.0 mm.
Blows			75	75	75	75	75
Stability	Min.	N	8,006	8,006	8,006	7,117	7,117
		lb.	1,800	1,800	1,800	1,600	1,600
Flow 0.25 mm.(0.01 in)			8-16	8-16	8-16	8-16	8-16
Percent Air Voids			3-5	3-5	3-6	3-6	3-5
Percent Voids In Mineral Aggregate(VMA)			15	14	13	12	12
Min.							
Stability / Flow	Min.	N/0.25 mm.	712	712	712	645	645
		lb./0.01 in.	160	160	160	145	145
Percent Strength Index	Min.		75	75	75	75	75

ตารางที่ 3 ข้อกำหนดในการออกแบบแอสฟัลต์คอนกรีต สำหรับ AC 40-50

พารามิเตอร์	ชั้นทาง				
	Wearing Course	Wearing Course	Binder Course	Base Course	Shoulder
Aggregate Size	9.5 mm.	12.5 mm.	19.0 mm.	25.0 mm.	25.0 mm.
Blows	75	75	75	75	75
Stability Min. N	9786	9786	9786	9786	9786
lb.	2,200	2,200	2,200	2,200	2,200
Flow 0.25 mm.(0.01 in)	9-17	9-17	9-17	9-17	9-17
Percent Air Voids	3-5	3-5	3-6	3-6	3-5
Percent Voids In Mineral Aggregate(VMA) Min.	15	14	13	12	12
Stability / Flow Min. N/0.25 mm.	750	750	750	750	750
lb./0.01 in.	170	170	170	170	170
Percent Strength Index Min.	75	75	75	75	75

4957E: 6A9(7)

(1) การทดสอบเพื่อออกแบบส่วนผสมแอสฟัลต์คอนกรีต ให้ดำเนินการตาม มทข.(ท)607 :
มาตรฐานการทดสอบแอสฟัลต์คอนกรีตโดยวิธีมาร์แชลล์


(2) การออกแบบหล่อทางแอสฟัลต์คอนกรีต ตามข้อกำหนดในตารางที่ 2 หรือตารางที่ 3 ให้ใช้มวลรวมขนาด 12.5 มิลลิเมตร ยกเว้นกรณีที่แบบกำหนดให้ชั้น Binder Course เป็นหล่อทางด้วยให้ใช้ข้อกำหนดในการออกแบบแอสฟัลต์คอนกรีตของชั้น Binder Course เป็นข้อกำหนดในการออกแบบแอสฟัลต์คอนกรีตของหล่อทาง

(3) การทดสอบหาค่า Percent Strength Index ให้ดำเนินการตาม มทข.(ท)611 : มาตรฐานการทดสอบหาค่าดัชนีความแข็งแรงของส่วนขสมแอลโฟลต์คอนกรีต

ตารางที่ 4 เภณฯความคลาดเคลื่อนที่ยอมให้สำหรับตตรสวณพสมเฉพาะงาน

ส่วนตะแกรงขนาด	ร้อยละ
2.36 มม.(เบอร์ 8) และขนาดใหญ่มากกว่า	± 5
1.18 มม.(เบอร์ 16) 0.600 มม.(เบอร์ 30) และ 0.300 มม.(เบอร์ 50)	± 4
0.150 มม.(เบอร์ 100)	± 3
0.075 มม.(เบอร์ 200)	± 2
ปริมาณแอสฟัลต์ซีเมนต์	± 0.3

ปรับปรุงเดือน สิงหาคม 2566

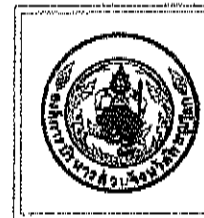

องค์การบริหารส่วนจังหวัดพิษณุโลก
กองช่าง
ฝ่ายสำรวจและออกแบบ

แบบแสดง

นาคฐาณ-นาคพรตให้ศกอนกิต
(Aspirant Concrete)
โดยสำนักงาน กพร. ๒๕๖ - ๒๕๖๓

1992/1993

(มาบวิระศักดิ์ ป่าบอน)
 ผู้ช่วยงานช่างเขียนแบบ

สาขาวิชา

1

(นายแพทย์หญิง ศันสนีย์)

719055

(บางตารางมีทั้งในและนอกหน้า)

צִדְקָה

(มาบทุณฺเฐวสฺสํ ภูมฺมสฺสวณฺณํ)

צתג'ר

1

(۷۲۸۶۳۰۱)

১৫৩৬

นางอุษณีย์ จรุงนาคกุล)

753



(นายปรีโยธร ปุณฺณสุทฺธิ)

(5472)

(附錄)

1100

(၁၈-၁၂-၇၆)

115

1. មាតិកាសំណុំ ១២០ ទំព័រ

3416

นายธนกร ศรีสุขใส ผู้อำนวยการสำนักงานส่งเสริมการค้าในต่างประเทศ ณ นครเซี่ยงไฮ้

4. เครื่องจักรและเครื่องมือที่ใช้ในการก่อสร้าง

เครื่องจักรและเครื่องมือทุกชนิดที่จะนำมาใช้งาน จะต้องมีความเหมาะสมใช้งานได้ดี โดยจะต้องผ่านการตรวจสอบและสอบเทียบ และผู้ควบคุมงานอนุญาตให้ใช้ได้ ในระหว่างการก่อสร้างผู้รับจ้างจะต้องบำรุงรักษาเครื่องจักรและเครื่องมือทุกชนิดให้อยู่ในสภาพใช้งานได้ดียิ่งอยู่เสมอ

4.1 โรงงานผสมแอสฟัลต์คอนกรีต (Asphalt Concrete Mixing Plant) ระยะขนส่งจากโรงงานผสมถึงกึ่งกลางของโครงการก่อสร้าง ต้องมีระยะทางไม่เกิน 110 กิโลเมตร และต้องมีกำลังการผลิต (Rated Capacity) ไม่น้อยกว่า 60 ตันต่อชั่วโมง ทั้งนี้เพื่อให้สามารถควบคุมอุณหภูมิของส่วนผสมแอสฟัลต์คอนกรีตได้ตามที่กำหนด โดยจะเป็นโรงงานผสมแบบชุด (Batch Type) หรือแบบผสมต่อเนื่อง (Continuous Type) ก็ได้ แต่ต้องสามารถผลิตส่วนผสมแอสฟัลต์คอนกรีตเพื่อป้อนเครื่องปู (Paver) ให้สามารถปูได้อย่างต่อเนื่อง และเป็นส่วนผสมที่มีคุณภาพสม่ำเสมอตรงตามสูตรส่วนผสมเฉพาะงาน มีอุณหภูมิถูกต้องตามข้อกำหนด

โรงงานผสมแอสฟัลต์คอนกรีต ต้องมีห้องปฏิบัติการทดสอบขนาดพื้นที่ไม่น้อยกว่า 40 ตารางเมตร หรือตามแบบที่ อบจ.พิษณุโลก กำหนด อยู่ในบริเวณที่สามารถมองเห็นการทำงานของโรงงานผสมจากห้องนี้ได้ พร้อมทั้งติดตั้งอุปกรณ์อำนวยความสะดวกที่จำเป็นตามที่กำหนด มีเครื่องมือทดสอบที่ได้มาตรฐานและสภาพใช้งานได้ดี เพื่อใช้ในการตรวจสอบคุณภาพของส่วนผสมแอสฟัลต์คอนกรีต เช่น ชุดเครื่องมือทดสอบ Marshall, ชุดเครื่องมือทดสอบหาปริมาณยางแอสฟัลต์ซีเมนต์ในส่วนผสม, ชุดเครื่องมือทดสอบหาขนาดผลของมวลรวม เป็นต้น และต้องอนุญาตให้ผู้ควบคุมงานใช้เครื่องทดสอบเพื่อตรวจสอบคุณภาพแอสฟัลต์คอนกรีตระหว่างการก่อสร้างได้

โรงงานผสมแอสฟัลต์คอนกรีต จะต้องมีเครื่องมืออุปกรณ์ต่างๆ อย่างน้อยดังต่อไปนี้

4.1.1 อุปกรณ์สำหรับการเตรียมแอสฟัลต์ซีเมนต์ (Equipment for Preparation of Asphalt Cement) โรงงานผสมต้องมีถังเก็บแอสฟัลต์ซีเมนต์ (Storage Tank) ซึ่งมีอุปกรณ์ให้ความร้อนประเภทท่อเย็นไอน้ำร้อนหรือน้ำมันร้อน (Steam or Oil Coil) หรือประเภทใช้ไฟฟ้า (Electricity) หรือประเภทอื่นใดที่ไม่มีเปลวไฟสัมผัสกับถังเก็บแอสฟัลต์ซีเมนต์โดยตรง อุปกรณ์ทุกประเภทต้องสามารถทำงานได้อย่างมีประสิทธิภาพ มีเครื่องควบคุมให้อุณหภูมิของแอสฟัลต์ซีเมนต์ได้ตรงตามข้อกำหนด และต้องมีระบบทำให้แอสฟัลต์ซีเมนต์ไหลเวียน (Circulating System) ที่เหมาะสม ที่ทำให้แอสฟัลต์ซีเมนต์ไหลเวียนได้อย่างต่อเนื่องตลอดเวลาขณะทำงาน พร้อมกันนี้ต้องมีอุปกรณ์ให้หรือรักษาความร้อนที่ระบบท่อไหลเวียน โดยอาจเป็นประเภทใช้ไอน้ำ (Steam Jacket) หรือน้ำมันร้อน (Hot Oil Jacket) หรือประเภทฉนวนรักษาความร้อน (Insulation) เพื่อรักษาอุณหภูมิของแอสฟัลต์ซีเมนต์ในท่อส่งแอสฟัลต์ มาตรฐานแอสฟัลต์ ท่อส่งแอสฟัลต์ ถังบรรจุแอสฟัลต์ และอื่นๆ ให้มีอุณหภูมิตามที่กำหนด ปลายท่อไหลเวียนแอสฟัลต์ต้องอยู่ที่ระดับแอสฟัลต์ในถังเก็บแอสฟัลต์ขณะปั๊มแอสฟัลต์ทำงาน

4.1.2 ตู้หีบเย็น (Cold Bin) และเครื่องป้อนหินเย็น (Aggregate Feeder) โรงงานผสมต้องมีตู้หีบเย็นไม่น้อยกว่า 4 ตู้ สำหรับแยกใส่วัสดุหินหรือวัสดุอื่นๆ แต่ละขนาด ช่องเปิดปากตู้จะต้องเป็นแบบปรับได้ ตู้หีบเย็นต้องประกอบด้วยเครื่องป้อนหินเย็นแบบที่เหมาะสมสามารถป้อนหินเย็นได้อย่างสม่ำเสมอไปยังหม้อเผา (Dryer) ได้ถูกต้องตามอัตราส่วนที่ต้องการ โดยเฉพาะอย่างยิ่งเครื่องป้อนหินเย็นสำหรับยูนิตมวลละเอียด เช่น หินฝุ่น หรือทราย จะต้องเป็นแบบสายพานอย่างต่อเนื่อง หรือสายพานอื่นใดที่ให้ผลเทียบเท่า

4.1.3 หม้อเผา (Dryer) โรงงานผสมต้องมีหม้อเผาอยู่ในสภาพดี มีประสิทธิภาพในการทำงานดีพอที่จะทำให้มวลรวมแห้งและมีอุณหภูมิตามที่กำหนด โดยต้องมีเครื่องวัดอุณหภูมิที่เหมาะสม เช่น เครื่องวัดอุณหภูมิแบบแปรความร้อนเป็นค่าไฟฟ้า (Electric Pyrometer) ที่อ่านอุณหภูมิได้ละเอียดถึง 2.5 องศาเซลเซียส ติดตั้งอยู่ที่ปากทางที่มวลรวมเคลื่อนตัวออก และจะต้องมีเครื่องบันทึกอุณหภูมิของมวลรวมที่วัดได้โดยอัตโนมัติ

4.1.4 ชุดตะแกรงร่อน (Screening Unit) โรงงานผสมต้องมีชุดตะแกรงร่อนมวลรวมที่ผ่านมาจากหม้อเผา เพื่อแยกมวลรวมเป็นขนาดต่างๆ ตามที่ต้องการ โดยในชุดตะแกรงร่อนนี้ต้องประกอบด้วยตะแกรงคัด (Scalping Screen) สำหรับคัดมวลรวมก้อนโตเกินขนาดที่กำหนด (Oversize) ออกทั้งตะแกรงทุกขนาดต้องอยู่ในสภาพดี เทล็กตะแกรงไม่ขาดหรือสึกหรอมมากเกินไป อันจะให้มีมวลรวมที่ร่อนออกมาถึงขนาดไปจากที่ต้องการ










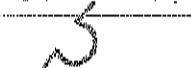
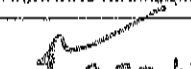
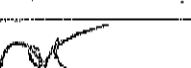
4.1.5 ตู้หีบร้อน (Hot Bin) โรงงานผสมต้องมีตู้หีบร้อนอย่างน้อย 4 ตู้ ทั้งนี้ไม่รวมตู้วัสดุผสมแทรก สำหรับเก็บมวลรวมร้อนที่ผ่านตะแกรงแยกขนาดแล้ว ตู้หีบร้อนนี้ต้องมีผนังแข็งแรงไม่มีรอยรั่ว มีความสูงพอที่จะป้องกันไม่ให้มวลรวมไหลข้ามยังไปปะปนกันได้ และต้องมีความจุมากพอที่จะป้อนมวลรวมร้อนให้กับห้องผสม (Pugmill Mixer) ได้อย่างสม่ำเสมอเมื่อโรงงานผสมทำการผสมเต็มกำลังผลิต ในแต่ละตู้ต้องมีท่อสำหรับให้มวลรวมไหลออกไปข้างนอก เพื่อป้องกันไม่ให้ไปผสมกับมวลรวมที่อยู่ในตู้อื่นๆ ในกรณีที่มีมวลรวมในตู้หนึ่งๆ มากเกินไป

4.1.6 ตู้เก็บวัสดุผสมแทรก (Mineral Filler Storage Bin) โรงงานผสมต้องมีตู้เก็บวัสดุผสมแทรกต่างหาก พร้อมกับมีเครื่องชั่ง หรือเครื่องป้อนวัสดุผสมแทรกซึ่งสามารถควบคุมปริมาณวัสดุเข้าสู่ห้องผสมอย่างถูกต้อง และสามารถปรับเทียบ (Calibrate) ได้

4.1.7 เครื่องเก็บฝุ่น (Dust Collector) โรงงานผสมต้องมีเครื่องเก็บฝุ่น สำหรับเก็บวัสดุส่วนละเอียดหรือฝุ่น ที่มีประสิทธิภาพดีและเหมาะสมที่สามารถเก็บฝุ่นกลับไปได้ได้อย่างสม่ำเสมอหรือนำไปทิ้งได้ทั้งหมด หรือบางส่วน และเครื่องเก็บฝุ่นดังกล่าวต้องสามารถควบคุมฝุ่นไม่ให้มีฝุ่นเหลือออกสู่ภายนอกมากจนทำให้เกิดมลภาวะต่อสิ่งแวดล้อม

โรงงานผสมต้องมีเครื่องเก็บฝุ่นทั้งชุดหลัก (Primary) และชุดรอง (Secondary) ชุดหลักให้เป็นแบบแห้ง (Dry Type) และชุดรองเป็นแบบเปียก (Wet Type) หรือแบบอื่นๆ ที่มีประสิทธิภาพทัดเทียมกัน

4.1.8 เครื่องวัดอุณหภูมิ (Thermometric Equipment) โรงงานผสมต้องมีเทอร์โมมิเตอร์แบบแท่งแก้วหุ้มด้วยเปลือกโลหะ (Armoured Thermometer) หรือแบบอื่นใดซึ่งวัดอุณหภูมิได้ระหว่าง 90-200 องศาเซลเซียส ติดตั้งไว้ที่ท่อส่งแอสฟัลต์ ที่ตำแหน่งที่เหมาะสมใกล้ทางออกของแอสฟัลต์ที่ห้องผสม นอกจากนี้จะต้องมีเครื่องวัดอุณหภูมิ เช่น เทอร์โมมิเตอร์แบบใช้ปรอท ชนิดมีหน้าปัทม์ (Dial Scale Mercury Activated Thermometer) เครื่องวัดอุณหภูมิแบบแปรความร้อนเป็นค่าไฟฟ้า (Electric Pyrometer) หรือแบบอื่นๆ ที่เหมาะสม ที่ อบจ.พิษณุโลก อนุญาตให้ใช้ได้ ติดตั้งที่ปลายทางออกของมวลรวม เพื่อใช้วัดอุณหภูมิของมวลรวมร้อนที่ออกจากหม้อเผา เครื่องวัดอุณหภูมิชนิดใดๆ ที่ใช้ต้องมีความสามารถแสดงอุณหภูมิได้อย่างถูกต้อง เมื่อมีอัตราการเปลี่ยนแปลงอุณหภูมิเร็วกว่า 5 องศาเซลเซียส ต่อนาที

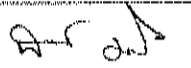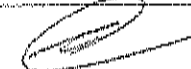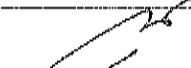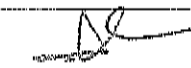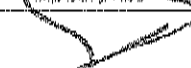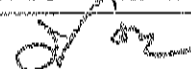 <p>องค์การบริหารส่วนจังหวัดพิษณุโลก กองช่าง ฝ่ายสำรวจและออกแบบ</p>	
<p>แบบแสดง</p> <p>มาตรฐานงานก่อสร้างโดยพิษณุโลก (Asphalt Concrete) โดยอ้างจาก มยช. 250 - 2553</p>	
เขียนแบบ	 (นายวิชาศักดิ์ ปานมณี) วิศวกรชำนาญการพิเศษ
สถาปนิก	 (นายพิเชษฐ์ สัมปทาน) สถาปนิกปฏิบัติการ
วิศวกร	 (นายดำรงใจ คุ้มชา) วิศวกรชำนาญการพิเศษ
วิศวกร	 (นายสุวิทย์ อิ่มเอกราช) วิศวกรชำนาญการ
วิศวกร	 (นายสุวิทย์ อิ่มเอกราช) วิศวกรชำนาญการ
ตรวจ	 (นายอภิสิทธิ์ งามคำ) ให้นายช่างสำรวจและออกแบบ
ตรวจ	 (นายปิยะธิดา คุ้มภู) ผู้อำนวยการกองช่าง
เห็นชอบ	 (นายไพโรจน์ ใจอ้อม) รองผู้อำนวยการบริหารส่วนจังหวัดพิษณุโลก
เห็นชอบ	 (นายไพโรจน์ ใจอ้อม) ปลัดองค์การบริหารส่วนจังหวัดพิษณุโลก
เห็นชอบ	 (นายวิชาศักดิ์ ปานมณี) วิศวกรชำนาญการพิเศษ
อนุมัติ	 (นายมนตรีชัย วิชาญ) นายกองค์การบริหารส่วนจังหวัดพิษณุโลก
วันที่	
ที่	
เรื่อง	

4.1.9 ชุดอุปกรณ์ควบคุมปริมาณแอสฟัลต์ซีเมนต์ (Asphalt Control Unit) โรงงานผสมต้องมีชุดอุปกรณ์ควบคุมปริมาณแอสฟัลต์ซีเมนต์ ซึ่งอาจใช้วิธีชั่งน้ำหนักหรือวิธีวัดปริมาตรก็ได้ แต่ต้องสามารถควบคุมปริมาณแอสฟัลต์ซีเมนต์ที่ใช้ให้อยู่ในช่วงที่กำหนดไว้ในสูตรส่วนผสมงาน กรณีใช้วิธีชั่งน้ำหนักเครื่องชั่งที่ใช้ต้องมีความละเอียดไม่น้อยกว่าร้อยละ 2 ของน้ำหนักแอสฟัลต์ซีเมนต์ที่ต้องการใช้ผสม กรณีที่ใช้วิธีวัดปริมาตร มาตราที่ใช้วัดอัตราการไหลของแอสฟัลต์ซีเมนต์ ที่ปล่อยเข้าสู่ห้องผสมจะต้องเที่ยงตรง โดยยอมให้คลาดเคลื่อนจากปริมาณแอสฟัลต์ซีเมนต์ที่ต้องการใช้เมื่อเทียบเป็นน้ำหนักไม่เกินร้อยละ 2

4.1.10 ข้อกำหนดพิเศษสำหรับโรงงานผสมแบบชุด

(1) ตั่งซึ่งมวลรวม (Weigh Box or Hopper) โรงงานผสมแบบชุดต้องมีอุปกรณ์สำหรับ
ซึ่งมวลรวมที่ปล่อยออกมาแต่ละยังได้อย่างละเอียดถูกต้อง ตั่งซึ่งน้ำหนักต้องแขวนอยู่กับเครื่องซึ่ง และต้องมี
ขนาดใหญ่พอที่จะบรรจุมวลรวมได้เต็มชุด (Batch) โดยมวลรวมไม่ล้นถึง ตั่งซึ่งน้ำหนักจะต้องวางบนฟิลลครัม
(Fulcrum) ซึ่งวางอยู่บนขอบใบมีด (Knife Edge) อย่างแน่นหนาอีกทีหนึ่ง ซึ่งเมื่อขณะทำงานฟิลลครัมและขอบ
ใบมีดต้องไม่เคลื่อนตัวออกจากแนวเดิม ประตั่งซึ่งหินร่อนและถึงตั่งซึ่งน้ำหนักต้องแข็งแรงและไม่ร้าว

(2) ห้องผสม (Pugmill Mixer) ห้องผสมของโรงงานผสมแบบชุดนี้จะต้องเป็นชนิดมีหลายผสมคู่ มีอุปกรณ์ให้ความร้อนห้องผสม และสามารถผลิตแอสฟัลต์ได้ส่วนผสมที่สม่ำเสมอ ประตูป้อนส่วนผสมเมื่อปิดจะต้องปิดสนิทโดยไม่มีวัสดุรั่วไหล ต้องมีเครื่องตั้งเวลาและควบคุมเวลาการผสมเป็นแบบอัตโนมัติ ซึ่งจะควบคุมไม่ให้ประตูห้องผสมเปิดจนกว่าจะได้เวลาตามที่กำหนดไว้ ภายในห้องผสมประกอบด้วยใบพาย (Paddle Tip) จำนวนเพียงพอจัดเรียงตัวกันอย่างเหมาะสมที่จะผสมส่วนผสมแอสฟัลต์คอนกรีตได้อย่างถูกต้องสม่ำเสมอระหว่างระหว่างปลายใบพายและผนังห้องผสม จะต้องน้อยกว่าครึ่งหนึ่งของขนาดมวลรวมก้อนโอสต์

(3) เครื่องชั่ง (Plant Scale) เครื่องชั่งต้องมีความละเอียด ไม่น้อยกว่าร้อยละ 0.5 ของมวลรวมสูงสุดที่ต้องการชั่ง หน้าปัทม์เครื่องชั่งต้องมีขนาดใหญ่พอ ซึ่งสามารถอ่านน้ำหนักได้ในระยะห่างอย่างน้อย 7 เมตร และต้องอยู่ในตำแหน่งที่พนักงานควบคุมเครื่องมองเห็นได้ชัดเจน หน้าปัทม์เครื่องชั่งมวลรวมจะต้องมีเข็มชี้น้ำหนักแต่ละถัง มีตัมน้ำหนักมาตรฐานหนักตัมละ 5 กิโลกรัม จำนวนไม่น้อยกว่า 2 ตั้ม, ตั้มน้ำหนัก 10 กิโลกรัม ไม่น้อยกว่า 1 ตั้ม และหนักตัมละ 25 กิโลกรัม ไม่น้อยกว่า 40 ตั้ม หรือมีจำนวนเพียงพอที่จะใช้ในการสอบเทียบเพื่อตรวจสอบความถูกต้องของเครื่องชั่ง

(4) การควบคุมปริมาณมวลรวม และแอสฟัลต์ที่ใช้ผสมในแต่ละชุด จะต้องเป็นแบบอัตโนมัติ

4.1.11 ข้อกำหนดพิเศษสำหรับโรงงานผสมแบบต่อเนื่อง

(1) ชุดอุปกรณ์ควบคุมมวลรวม (Gradation Control Unit) โรงงานผลแบบนี้ต้องมีอุปกรณ์ควบคุมปริมาณมวลรวมที่ไหลออกมาจากถังหินร้อนแต่ละถังได้อย่างถูกต้องแน่นอน ประกอบด้วยเครื่องป้อนหิน (Feeder) อยู่ภายใต้ถังหินร้อน สำหรับการป้อนวัสดุผสมแทรกจะต้องมีอุปกรณ์ควบคุมปริมาณต่างหาก ติดตั้งในตำแหน่งที่ทำให้ควบคุมการป้อนวัสดุผสมแทรกลงในห้องผสมเพื่อผสมกับมวลรวมในจังหวะของการผสมแห้ง (Dry Mixing) ก่อนที่จะไปผสมกับแอสฟัลต์ซีเมนต์ ที่จ่ายเข้ามาภายหลังในจังหวะของการผสมเปียก (Wet Mixing)

(2) จังหวะสัมพันธ์ของการควบคุมการ ป้อนมวลรวม และแอสฟัลต์ซีเมนต์ (Synchronization of Aggregate and Asphalt Cement Feed) โรงงานผสมแบบนี้ต้องมีอุปกรณ์ควบคุม การป้อนมวลรวมแต่ละขนาดและแอสฟัลต์ซีเมนต์เข้าสู่ห้องผสม เป็นแบบขับเคลื่อนที่สัมพันธ์กัน เพื่อให้ได้ อัตราส่วนผสมที่คงที่ตลอดเวลา

(3) ชุดห้องผสม (Pugmill Mixer Unit) ห้องผสมของโรงงานผสมแบบต่อเนื่องนี้ต้องเป็นแบบทำงานต่อเนื่อง (Continuous Mixer) เป็นชนิดมีเพลาสมคู่ มีอุปกรณ์ให้ความร้อนห้องผสม และสามารถสืตแอลฟูลด์คอนกรีตได้ส่วนผสมที่ลุ่มสม่ำเสมอ ใบพายจะต้องเป็นชนิดปรับมุมให้ไปในทางเดียวกันเพื่อให้ส่วนผสมเคลื่อนตัวได้เร็ว หรือให้กลับทางกัน เพื่อถ่วงเวลาให้ส่วนผสมเคลื่อนตัวช้าลงได้ และห้องผสมจะต้องมีอุปกรณ์ควบคุมระดับของส่วนผสมด้วย ระยะห่างระหว่างปลายใบพายและผนังห้องผสมจะต้องน้อยกว่าครึ่งหนึ่งของขนาดมวลรวมก้อนใหญ่ที่สุด ที่ห้องผสมจะต้องมีแผ่นแสดงปริมาตรของห้องผสม เมื่อมีส่วนผสมบรรจุในห้องผสมที่ความสูงต่างๆ ติดตั้งไว้อย่างถาวร นอกจากนั้นจะต้องมีตารางแสดงอัตราการใช้ส่วนผสมมวลรวมต่อนาคี เมื่อโรงงานผสมทำงานในอัตราเร็วปกติ

การคำนวณเวลาในการผสม ให้กำหนดโดยใช้น้ำหนักตามสูตรดังนี้ คือ

เวลาในการผสม (วินาที) = A/B

เมื่อ A = ปริมาณของส่วนสะสมทั้งหมดในห้องผสม (Pugmill Dead Capacity) มีหน่วยเป็นกิโลกรัม

B = ส่วนผสมที่ออกจากห้องผสม (Pugmill Output) มีหน่วยเป็นกิโลกรัมต่อวินาที




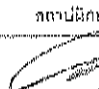
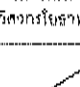
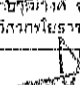

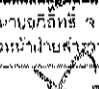
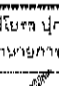
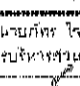
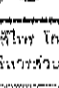
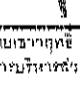
(4) **ถังพักส่วนผสม (Discharge Hopper)** โรงงานผสมแบบนี้ต้องประกอบด้วยถังสำหรับพักส่วนผสมแอสฟัลต์คอนกรีตที่ออกมาจากห้องผสม ถังพักส่วนผสมนี้มีประตูเปิดใต้ด้านล่างของถังและจะปล่อยส่วนผสมได้เมื่อส่วนผสมเต็มถังแล้ว

(5) สัญญาฉบับนี้จะมีผลสมบูรณ์เมื่อทั้งสองฝ่ายได้ลงนามลงนามในสัญญาฉบับนี้แล้ว และทั้งสองฝ่ายได้ปฏิบัติตามสัญญาฉบับนี้แล้ว สัญญาฉบับนี้จะมีผลสมบูรณ์เมื่อทั้งสองฝ่ายได้ลงนามลงนามในสัญญาฉบับนี้แล้ว และทั้งสองฝ่ายได้ปฏิบัติตามสัญญาฉบับนี้แล้ว

4.2 သေတ္တာ (Hard Truck)

รถบรรทุกที่นำมาใช้จะต้องมีจำนวนพอเพียงกับกำลังผลิตของโรงงานผสม และความสามารถในการป้อนของเครื่องปูล ทั้งนี้เพื่อให้การก่อสร้างพื้นทางแอสฟัลต์คอนกรีตดำเนินไปได้อย่างต่อเนื่องมากที่สุดในแต่ละวันที่ปฏิบัติงาน จำนวนรถบรรทุกที่ใช้ ให้คำนวณให้เหมาะสมกับกำลังผลิตของโรงงานผสม ความจุของรถบรรทุก เวลาในการบรรจุส่วนผสมแอสฟัลต์คอนกรีตลงรถบรรทุก ระยะทางและระยะเวลาในการขนส่ง เวลาในการรื้อและการเทส่วนผสมแอสฟัลต์คอนกรีตลงในเครื่องปู ความสามารถในการป้อนของเครื่องปู และอื่นๆ

กระบะรถบรรทุกจะต้องไม่รั่ว พื้นกระบะจะต้องเป็นแผ่นโลหะเรียบ ภายในกระบะจะต้องสะอาด ปราศจากวัสดุที่ไม่พึงประสงค์อื่น ๆ ตกค้างอยู่ ก่อนใช้งานส่งส่วนผสมแอสฟัลต์คอนกรีต จะต้องพ่นหรือ

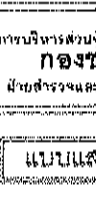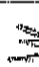 กรมการแพทย์ส่วนจังหวัดพิษณุโลก กองช่าง ฝ่ายสำรวจและออกแบบ	
แบบแสดง มาตรฐานงานออกแบบโครงสร้าง (Asphalt Concrete) โดยตำราจาก มท. 230 - 240	
เขียนแบบ	 (นายจิระศักดิ์ ปาณานิ) ผู้มีอำนาจรับผิดชอบ
สถาปนิก	 (นายธีรพงษ์ ตันปาทัง) สถาปนิกปฏิบัติการ
วิศวกร	 (นายธนากร เต็มใจถนอม) วิศวกรโยธาปฏิบัติการ
วิศวกร	 (นายสุวิทย์ ชูนิมิตตพร) วิศวกรโยธารายงานอาคาร
วิศวกร	 (นายศราวุธ เต็มแก้ว) วิศวกรโยธาประจำกองช่าง ๒๕๖๓
สำรวจ	 (นายอภิสิทธิ์ จันทะนา) หัวหน้าฝ่ายสำรวจและออกแบบ
ตรวจ	 (นายนิมิต ปุณบุญฤทธิ์) ผู้อำนวยการกองช่าง
เงินรอบ	 (นายภัทร โพธิ์ทอง) รองปลัดองค์การบริหารส่วนจังหวัดพิษณุโลก
แปลร่าง	 (นายสุวิทย์ โพธิ์ทอง) ปลัดองค์การบริหารส่วนจังหวัดพิษณุโลก
เก็บซอง	 (นายธนากรฤทธิ์ จามะกุล) หนวยงานสถาปัตยกรรมวิศวกรรมจังหวัดพิษณุโลก
อนุมัติ	 (นายสมศักดิ์ วิชาญนันทะ) นายกองค์การบริหารส่วนจังหวัดพิษณุโลก
วันที่	๒๕๖๓

เคลือบภายในกระบะด้วยน้ำปูน น้ำปูนขาว หรือสารเคมีเคลือบชนิดใดๆ ที่มีน้ำหนักผสมไม่เกินร้อยละ 5 โดยต้องได้รับความเห็นชอบจากผู้ควบคุมงาน ห้ามใช้น้ำมันเบนซิน น้ำมันก๊าด น้ำมันดีเซล หรือน้ำมันประเภทเดียวกัน การพ่นหรือเคลือบภายในกระบะให้ทำเพียงบางๆ เท่านั้น และก่อนบรรจุส่วนผสมแอสฟัลต์คอนกรีตลงกระบะ ให้กองกระบะแห้งหรือสารเคลือบที่อาจมีมากเกินไปจนความจำเป็นออกให้หมด ในการขนส่งจะต้องมีผ้าใบหรือแผ่นวัสดุอื่นใดที่ใช้ได้อย่างเหมาะสมคลุมส่วนผสมแอสฟัลต์คอนกรีต เพื่อรักษาอุณหภูมิและป้องกันน้ำฝนหรือสิ่งสกปรกอื่นๆ ด้วย

4.3 เครื่องปู (Paver or Finisher)

เครื่องปูส่วนผสมแอสฟัลต์คอนกรีตจะต้องเป็นแบบขับเคลื่อนได้ด้วยตัวเองโดยจะเป็นชนิดล้อเหล็กตีนตะขาก หรือชนิดล้อยางที่มีคุณภาพเทียบเท่า มีกำลังมากพอและสามารถควบคุมความเร็วในการเคลื่อนที่ได้อย่างสม่ำเสมอ ทั้งในขณะที่เคลื่อนไปพร้อมกับรถบรรทุกส่วนผสมแอสฟัลต์คอนกรีตและในขณะที่เคลื่อนตัวไปตามลำพัง เครื่องปูจะต้องสามารถปรับความเร็วการไปได้หลายอัตรา และปูส่วนผสมแอสฟัลต์คอนกรีตได้ความลาดถูกต้องตามแบบ

4.3.1 ส่วนขับเคลื่อน (Tractor Unit) ประกอบด้วยเครื่องยนต์ต้นกำลังมีอุปกรณ์ควบคุมความเร็วรอบเครื่องยนต์ (Governor) ให้คงที่ระหว่างทำงาน กระบะบรรจุส่วนผสมแอสฟัลต์คอนกรีต (Hopper) จะต้องเป็นแบบข้างกระบะหุบได้ สายพานป้อนส่วนผสมแอสฟัลต์คอนกรีต (Slat Conveyor) เคลี้ยวเกลียวจ่ายส่วนผสมแอสฟัลต์คอนกรีต (Auger หรือ Screw Conveyor) แยกเป็น 2 ข้าง ซ้ายและขวา ซึ่งสามารถแยกทำงานเป็นอิสระแก่กันได้ ประตูควบคุมการไหล (Flow Gate) ของส่วนผสมแอสฟัลต์คอนกรีตสามารถปรับระดับความสูงของช่องประตูได้

4.3.2 ส่วนเตารีด (Automatic Screed Unit) ประกอบด้วยอุปกรณ์ควบคุมความหนา (Thickness Control) อุปกรณ์ควบคุมความลาดเชิงที่ผิว (Crown Control) อุปกรณ์ให้ความร้อนแผ่นเตารีด (Screed Heater) แผ่นเตารีด (Screed Plate) และอุปกรณ์ประกอบอื่นๆ ที่จำเป็น ระบบการควบคุมความลาดชัน (Grade Control) และระดับแอสฟัลต์คอนกรีตควรเป็นแบบอัตโนมัติ โดยอาจเป็นแบบ (1) Erected Grade Line (2) Mobile String Line (3) Ski (4) Floating Beam หรือ (5) Joint-matching Shoe สำหรับแบบที่ (2) แบบที่ (3) และแบบที่ (4) ต้องมีความยาวไม่น้อยกว่า 9 เมตร แผ่นเตารีดจะต้องมีความยาวไม่น้อยกว่า 2.4 เมตร และสามารถขยายได้ยาวไม่น้อยกว่า 3.5 เมตร แผ่นเตารีดจะต้องตรงแนวและได้ระดับ ไม่บิดหรือลิกหรือมากเกินสมควร ไม่ลิกเป็นหลุม มีระบบการอัดแอสฟัลต์คอนกรีตขึ้นต้นเป็นแบบสั่นสะเทือน (Vibratory Screed) หรือแบบคานกระแทก (Tamp Bar) หรือเป็นทั้ง 2 แบบ ประกอบกัน ซึ่งสามารถปรับความถี่ของการสั่นสะเทือนหรือการกระแทกได้ตามต้องการ สำหรับแบบคานกระแทกจะต้องมีระยะห่างระหว่างแผ่นเตารีดกับคานกระแทก 0.25-0.50 มิลลิเมตร ผิวของคานกระแทกด้านล่างที่ใช้อัดแอสฟัลต์คอนกรีตต้องอยู่ในสภาพดี และไม่ลิกหรือมากกว่าครึ่งหนึ่งของขนาดความหนาของใหม่

4.4 รถเกลี่ยปรับระดับ (Motor Grader)

รถเกลี่ยปรับระดับนี้ถ้าจำเป็นต้องนำมาใช้งาน จะต้องเป็นชนิดขับเคลื่อนได้ด้วยตัวเอง มีล้อยาง มีใบมีดยาวไม่น้อยกว่า 3.6 เมตร และมีความยาวของช่วงเพล (Wheel Base) ไม่น้อยกว่า 4.8 เมตร การใช้งานให้อยู่ในดุลยพินิจของผู้ควบคุมงาน

4.5 เครื่องจักรบดทับ

เครื่องจักรบดทับทุกชนิดจะต้องเป็นแบบขับเคลื่อนได้ด้วยตัวเอง ต้องมีน้ำหนักและคุณสมบัติอื่นๆ ถูกต้องตามที่ได้ระบุไว้ในรายละเอียดที่กำหนดสำหรับเครื่องจักรบดทับแต่ละชนิด น้ำหนักในการบดทับของเครื่องจักรบดทับแต่ละชนิดจะต้องเหมาะสมกับชนิดและลักษณะของส่วนผสมความหนาของชั้นที่ปู ขั้นตอนการบดทับและอื่นๆ เครื่องจักรบดทับต้องมีจำนวนเพียงพอที่จะอำนวยความสะดวกในการก่อสร้างชั้นทางแอสฟัลต์คอนกรีตดำเนินไปได้โดยปกติไม่ติดขัดหรือหยุดชะงัก เพื่อให้ได้ชั้นทางแอสฟัลต์คอนกรีตที่มีความแน่น ความเรียบ และคุณสมบัติอื่นๆ ตามกำหนด การกำหนดน้ำหนักเครื่องจักรบดทับ น้ำหนักในการบดทับของเครื่องจักรแต่ละคัน ตลอดจนการเพิ่มจำนวนเครื่องจักรบดทับจากจำนวนขั้นต่ำที่กำหนดไว้ ให้อยู่ในดุลยพินิจของผู้ควบคุมงาน เครื่องจักรบดทับจะต้องประกอบด้วยเครื่องจักรชนิดต่างๆ ซึ่งต้องได้รับการตรวจสอบและอนุมัติให้ใช้ได้จากผู้ควบคุมงานก่อน โดยมีจำนวนอย่างน้อยดังต่อไปนี้

ก. รถบดล้อเหล็กชนิด 2 ล้อ จำนวนไม่น้อยกว่า 1 คัน และรถบดสันสะเทือนชนิด 2 ล้อ จำนวนไม่น้อยกว่า 1 คัน หรือรถบดล้อเหล็กชนิด 2 ล้อ ไม่น้อยกว่า 2 คัน ในกรณีที่ไม่มีรถบดสันสะเทือน













ข. รถบดล้อยาง ไม่น้อยกว่า 3 คัน

รายละเอียดของเครื่องจักรชนิดต่างๆ เป็นดังนี้

4.5.1 รถบดล้อเหล็ก 2 ล้อ (Steel-Tired Tandem Roller) ต้องมีขนาดน้ำหนักไม่น้อยกว่า 8 ตัน และสามารถเพิ่มน้ำหนักได้จนมีน้ำหนักไม่น้อยกว่า 10 ตัน จะต้องมีน้ำหนักต่อความกว้างของล้อรถไม่น้อยกว่า 37.9 กิโลกรัมต่อเซนติเมตร รถบดจะต้องอยู่ในสภาพดี สามารถขับเคลื่อนเดินหน้าและถอยหลังได้ การขับเคลื่อนไปข้างหน้า การหยุด และการถอยหลังจะต้องเรียบสม่ำเสมอ ล้อเหล็กทั้ง 2 ล้อ จะต้องตรงตามแนว ที่ผิวล้อเหล็กจะต้องเรียบไม่เป็นร่อง (Groove) ลึกเป็นหลุมหรือเป็นรอยบุ๋ม (Pit) สลักยึดล้อ (king Pin) และลูกปืนล้อ (Wheel Bearing) ต้องไม่สึกหรอมมากเกินไปจนทำให้ล้อหลวม ต้องมีถังน้ำ มีระบบฉีดน้ำ (Sprinkler System) มีอุปกรณ์คราดผิวล้อเหล็ก (Scraper) และแผ่นวัสดุสำหรับซึมซับน้ำและเกลี่ยกระจายน้ำสำหรับเลี้ยงล้อรถที่ใช้การได้ดี และถูกต้องตามที่ต้องการ เพื่อป้องกันไม่ให้ส่วนผสมแอสฟัลต์คอนกรีตติดล้อขณะบดทับ

4.5.2 รถบดล้อยาง (Pneumatic-Tired Roller) ต้องมีขนาดน้ำหนักไม่น้อยกว่า 10 ตัน และสามารถเพิ่มน้ำหนักได้ มีล้อยางไม่น้อยกว่า 7 ล้อ ล้อรถต้องเป็นชนิดผิวหน้าเรียบ มีขนาดเส้นผ่าศูนย์กลางของล้อ (Rim Diameter) ไม่น้อยกว่า 500 มิลลิเมตร มีผิวหน้าล้อกว้างไม่น้อยกว่า 225 มิลลิเมตร มีขนาดและจำนวนชั้นผ้าใบเท่ากันทุกล้อ ส่วนล้อและเพลเคลื่อนตัวขึ้นลงได้อิสระอย่างน้อย 1 แฉก มีแรงอัดที่ผิวหน้าสัมผัสของล้อรถขณะบดอัดไม่มากกว่า 620 กิโลปาสกาล (90 ปอนด์ต่อตารางนิ้ว) และต้องมีถังน้ำ มีระบบฉีดน้ำ มีอุปกรณ์คราดผิวล้อยาง และแผ่นวัสดุสำหรับซึมซับน้ำและเกลี่ยกระจายน้ำสำหรับเลี้ยงล้อรถที่ใช้ได้ดีและถูกต้องตามที่ต้องการ เพื่อป้องกันไม่ให้ส่วนผสมแอสฟัลต์คอนกรีตติดล้อขณะบดทับ รถบดล้อยางขณะใช้งานจะต้องมีความดันลมยางเท่ากันทุกล้อ โดยอนุญาตให้มีความดันลมยางแต่ละล้อแตกต่างกันได้ไม่เกิน 35 กิโลปาสกาล (5 ปอนด์ต่อตารางนิ้ว)

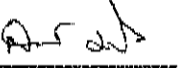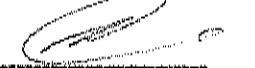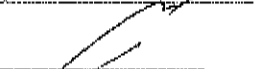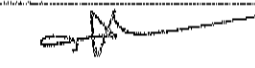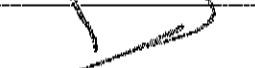4.5.3 รถบดสันสะเทือน (Vibratory Roller) ต้องมีขนาดน้ำหนักไม่น้อยกว่า 4 ตัน สำหรับบดทับชั้นผิวทางแอสฟัลต์คอนกรีตหนาไม่เกินชั้นละ 35 มิลลิเมตร และต้องมีขนาดน้ำหนักไม่น้อยกว่า 6 ตัน สำหรับบดทับชั้นผิวทางแอสฟัลต์คอนกรีตหนาตั้งแต่ชั้นละ 40 มิลลิเมตรขึ้นไป โดยอาจเป็นแบบสันสะเทือนล้อเดี่ยวหรือสองล้อก็ได้ ต้องมีความถี่การสั่นสะเทือน (frequency) ไม่น้อยกว่า 33 เฮิรตซ์ (2,000 รอบต่อ

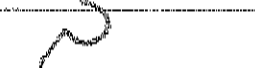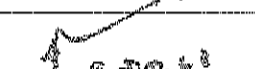 <p>องค์การบริหารส่วนจังหวัดพิษณุโลก กองช่าง ฝ่ายสำรวจและออกแบบ</p>	
<p>แบบแสดง</p> <p>มาตรฐานแบบแสดงใช้โดยกองช่าง (Asphalt Concrete) โดยช่างสำรวจ นาย ธีรพงศ์ ธีรพงศ์</p>	
เขียนแบบ	 <p>(นายธีรพงศ์ ธีรพงศ์) ผู้ช่วยนายช่างเขียนแบบ</p>
สถาปนิก	 <p>(นายธีรพงศ์ ธีรพงศ์) สถาปนิกผู้ปฏิบัติงาน</p>
วิศวกร	 <p>(นายพลากร ธีรพงศ์) วิศวกรโยธาผู้ปฏิบัติงาน</p>
วิศวกร	 <p>(นายพลากร ธีรพงศ์) วิศวกรโยธาผู้ปฏิบัติงาน</p>
วิศวกร	 <p>(นายพลากร ธีรพงศ์) วิศวกรโยธาผู้ปฏิบัติงาน</p>
สำรวจ	 <p>(นายพลากร ธีรพงศ์) หัวหน้าฝ่ายสำรวจและออกแบบ</p>
ตรวจ	 <p>(นายพลากร ธีรพงศ์) ผู้อำนวยการกองช่าง</p>
เห็นชอบ	 <p>(นายพลากร ธีรพงศ์) รองนายกเทศมนตรีเทศบาลนครพิษณุโลก</p>
เห็นชอบ	 <p>(นายพลากร ธีรพงศ์) ปลัดองค์การบริหารส่วนจังหวัดพิษณุโลก</p>
เห็นชอบ	 <p>(นายพลากร ธีรพงศ์) นายกเทศมนตรีเทศบาลนครพิษณุโลก</p>
อนุมัติ	 <p>(นายพลากร ธีรพงศ์) นายกเทศมนตรีเทศบาลนครพิษณุโลก</p>
วันที่	<p>24/11/2566</p>
หน้า	<p>5</p>

นาท) และมีระยะเดิน (Amplitude) ระหว่าง 0.20-0.80 มิลลิเมตร มีน้ำหนักต่อความกว้างของรถบดไม่น้อยกว่า 22 กิโลกรัมต่อเซนติเมตร รถบดจะต้องอยู่ในสภาพดี สามารถบดทับโดยการเดินหน้าและถอยหลังได้ การขับเคลื่อนไปข้างหน้า การหยุดและการถอยหลังจะต้องเรียบสม่ำเสมอ ล้อทั้ง 2 ล้อ จะต้องตรงแนว ที่ผิวล้อเหล็กจะต้องเรียบ ไม่สึกเป็นหลุมหรือเป็นรอยบ่ม ล้อเหล็กและลูกปืนล้อต้องไม่สึกหรอมากเกินไป จนทำให้ล้อหลวม ต้องมีถังน้ำ มีระบบฉีดน้ำ มีอุปกรณ์คราดผิวล้อ และแผ่นวัสดุสำหรับซึมซับน้ำและเกลี่ยกระจายน้ำเลี้ยงล้อรถบด เพื่อป้องกันไม่ให้ส่วนผสมแอสฟัลต์คอนกรีตติดล้อขณะบดทับ มีระบบการสิ้นสละที่อยู่ในสภาพดี

4.6 เครื่องพ่นแอสฟัลต์ (Asphalt Distributor)

ต้องเป็นชนิดขับเคลื่อนได้ด้วยตัวเองมีถังบรรจุแอสฟัลต์ติดตั้งบนรถบรรทุกหรือรถพ่วง และประกอบด้วยอุปกรณ์ที่จำเป็นในการใช้งาน ดังนี้

4.6.1 ไม้วัด (Dipstick) หรือเครื่องวัดปริมาณแอสฟัลต์ในถัง

4.6.2 หัวเผาให้ความร้อนแอสฟัลต์ (Burner)

4.6.3 เทอร์โมมิเตอร์วัดอุณหภูมิแอสฟัลต์ (Thermometer)

4.6.4 ปัมป์แอสฟัลต์ (Asphalt Pump)

4.6.5 เครื่องต้นกำลังหรือเครื่องท้าย (Power Unit)

4.6.6 ท่อพ่นแอสฟัลต์ (Spray Bar) พร้อมหัวฉีด (Nozzle)

4.6.7 ท่อพ่นแอสฟัลต์แบบมือถือ (Hand Spray)

4.6.8 อุปกรณ์วัดปริมาณการพ่นแอสฟัลต์ (Bitumeter)

4.6.9 ถังบรรจุแอสฟัลต์บนรถ (Asphalt Tank)

เครื่องพ่นแอสฟัลต์ต้องมีระบบหมุนเวียน (Circulating System) มีปั๊มแอสฟัลต์ที่สามารถใช้ได้ติดตั้งกับแอสฟัลต์เหลวจนถึงแอสฟัลต์ซีเมนต์ และต้องทำงานได้ดังนี้

- (1) ดูดแอสฟัลต์เข้าถังได้
- (2) หมุนเวียนแอสฟัลต์ในท่อพ่นแอสฟัลต์ และในถังบรรจุแอสฟัลต์ได้
- (3) พ่นแอสฟัลต์ผ่านทางท่อพ่นแอสฟัลต์ หรือผ่านท่อพ่นแอสฟัลต์แบบมือถือได้
- (4) ดูดแอสฟัลต์จากถังบรรจุหรือท่อพ่นแอสฟัลต์แบบมือถือเข้าสู่ถังได้
- (5) ปั๊มแอสฟัลต์จากถังบรรจุประจํารถพ่นแอสฟัลต์ไปยังถังเก็บแอสฟัลต์ภายนอกได้
- (6) เครื่องต้นกำลังหรือเครื่องท้าย ต้องมีมาตรบอกความดัน หรืออื่นๆ

เครื่องปั๊มแอสฟัลต์ ต้องติดตั้งเครื่องวัดปริมาณแอสฟัลต์ที่ผ่านปั๊ม โดยวัดเป็นรอบหรือวัดเป็นความดัน หรืออื่นๆ

ท่อพ่นแอสฟัลต์ อาจประกอบด้วยท่อหลายท่อนต่อกัน มีหัวฉีดติดตั้งโดยมีระยะห่างระหว่างหัวฉีดเท่าๆ กัน หัวฉีดปรับห้ามุมกับท่อพ่นแอสฟัลต์ได้ และต้องมีอุปกรณ์เปิดเปิดได้ ท่อพ่นแอสฟัลต์ต้องเป็นแบบที่แอสฟัลต์หมุนเวียนผ่านได้ เมื่อใช้งานต้องมีความดันลมสม่ำเสมอตลอดความยาวของท่อและสามารถปรับความสูงและความกว้างในการพ่นแอสฟัลต์ได้

ท่อพ่นแอสฟัลต์แบบมือถือที่เคลื่อนที่ได้อิสระ ต้องเป็นแบบใช้หัวฉีด ใช้พ่นแอสฟัลต์บนพื้นที่ที่รถพ่นแอสฟัลต์เข้าไปไม่ได้

อุปกรณ์วัดปริมาณการพ่นแอสฟัลต์ ประกอบด้วยล้อวัดความเร็ว (ล้อที่ห้า) ต่อสายเชื่อมไปยังมาตรวัดความเร็วในเก๋งรถ มาตรวัดความเร็วนี้ต้องวัดความเร็วเป็นเมตรต่อนาที หรือฟุตต่อนาที พร้อมทั้งมีตัวเลขบอกระยะทางรวมที่รถวิ่ง

ถังบรรจุแอสฟัลต์บนรถ เป็นชนิดมีฉนวนหุ้มป้องกันความร้อน ภายในถังประกอบด้วยท่อนำความร้อนจากหัวเผา (หนึ่งหัวเผาหรือมากกว่า) มีแผ่นโลหะช่วยกระจายความร้อน มีท่อระบายแอสฟัลต์ ที่ถังต้องมีเครื่องวัดปริมาณแอสฟัลต์เป็นแบบไม้วัด หรือเข็มวัดบอกปริมาณหรือทั้งสองชนิด มีเทอร์โมมิเตอร์วัดอุณหภูมิเป็นแบบหน้าปัดเข็ม (Dial) หรือแบบแท่งแก้วหุ้มด้วยพลาสติกโลหะ (Armoured Thermometer) หรือทั้งสองชนิด ที่อ่านได้ละเอียดถึง 1 องศาเซลเซียส

อุปกรณ์สำหรับเครื่องพ่นแอสฟัลต์ต่างๆเหล่านี้ ก่อนนำไปใช้งานต้องตรวจสอบให้อยู่ในสภาพใช้งานได้ดี การตรวจสอบและตรวจสอบปรับอุปกรณ์ต้องดำเนินการตามวิธีที่กำหนด ซึ่งแอสฟัลต์ที่พ่นออกมาจะต้องมีปริมาณสม่ำเสมอตลอดความกว้างและความยาวและเมื่อตรวจสอบโดยวิธีทดสอบหาปริมาณแอสฟัลต์ซีเมนต์ที่ลาดตามขวางและความยาว จะต้องถูกต้องตามข้อกำหนดกล่าวคือปริมาณแอสฟัลต์ซีเมนต์ที่ลาดตามขวางคลาดเคลื่อนได้ไม่เกินร้อยละ 17 และปริมาณแอสฟัลต์ซีเมนต์ที่ลาดตามยาวคลาดเคลื่อนได้ไม่เกินร้อยละ 15 ตามลำดับ

4.7 เครื่องจักรและเครื่องมือทำความสะอาดพื้นที่ที่จะก่อสร้าง

4.7.1 รถบรรทุกน้ำ (Water Truck) ต้องอยู่ในสภาพดี มีท่อพ่นน้ำและอุปกรณ์ฉีดน้ำที่ใช้การได้ดี

4.7.2 เครื่องกวาดฝุ่น (Rotary Broom) อาจเป็นแบบลาก แบบขับเคลื่อนได้ด้วยตัวเองหรือแบบติดตั้งที่รถไถนา (Farm Tractor) หรือรถอื่นใด แต่ต้องเป็นแบบไม้กวาดหมุน โดยเครื่องกล วนไม้กวาดอาจทำด้วยไฟเบอร์ ลวดเหล็ก ไนลอน หวาย หรือวัสดุอื่นๆ ที่เหมาะสมโดยความเห็นชอบของผู้ควบคุมงาน ทั้งนี้ต้องมีประสิทธิภาพพอที่จะทำให้พื้นที่ที่จะก่อสร้างสะอาด








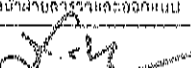
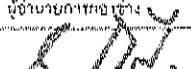
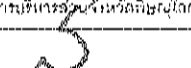
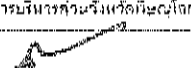
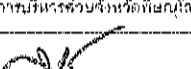
4.7.3 เครื่องเป่าลม (Blower) เป็นแบบติดตั้งที่รถไถนาหรือรถอื่นใด มีใบพัดขนาดใหญ่ ให้กำลังลมแรงและมีประสิทธิภาพพอเพียงที่จะทำให้พื้นที่ที่จะก่อสร้างสะอาด

4.8 เครื่องมือประกอบ

4.8.1 เครื่องมือบดทับแบบสั่นสะเทือนขนาดเล็ก (Small Vibratory Compactor) ต้องมีขนาดน้ำหนักเหมาะสมที่จะใช้บดทับแอสฟัลต์คอนกรีตบริเวณที่รถบดไม่สามารถเข้าไปดำเนินการได้ หรือใช้ในงานซ่อมขนาดเล็ก การใช้งานให้อยู่ในดุลยพินิจของผู้ควบคุมงาน

4.8.2 เครื่องมือกระทุ้งแอสฟัลต์คอนกรีต (Hand Tamper) ต้องเป็นแบบและมีขนาดน้ำหนักเหมาะสม ที่จะใช้กระทุ้งอัดแอสฟัลต์คอนกรีตบริเวณที่เครื่องบดทับขนาดเล็กเข้าไปบดทับไม่ได้ หรือใช้งานซ่อมขนาดเล็ก การใช้งานให้อยู่ในดุลยพินิจของผู้ควบคุมงาน

4.8.3 เครื่องมือตัดรอยต่อ อาจเป็นแบบติดกับรถบดล้อเล็กหรือเป็นแบบรถเข็นขนาดเล็ก หรือจะมีทั้ง 2 แบบก็ได้ หรือมีแบบอื่นๆ ซึ่งสามารถตัดแนวรอยต่อได้เรียบร้อย ทั้งนี้ให้อยู่ในดุลยพินิจของผู้ควบคุมงาน

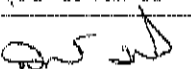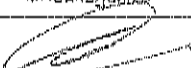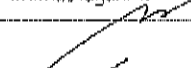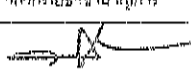 <p>องค์การบริหารส่วนจังหวัดพิษณุโลก กองช่าง ฝ่ายสำรวจและออกแบบ</p>	
<p>แบบแสดง</p> <p>มาตรฐานงานรองทางจราจร (Asphalt Concrete) โดยอ้างถึงจาก มท.ร. 250 - 2563</p>	
เขียนแบบ	 <p>(นายธีรศักดิ์ ปานเมธี) ผู้ช่วยนายช่างเขียนแบบ</p>
สถาปนิก	 <p>(นายพิเชษฐ์ ดับปฏิกิจ) สถาปนิกปฏิบัติงาน</p>
วิศวกร	 <p>(นายเอกวิทย์ คุ้มคำ) วิศวกรโยธาปฏิบัติการ</p>
วิศวกร	 <p>(นายสุวิทย์ อธิ์นสาร) วิศวกรโยธาชำนาญการ</p>
วิศวกร	 <p>(นายสุภากร แสงเดช) ช่างเทคนิคการสำรวจและออกแบบ</p>
สำรวจ	 <p>(นายอภิสิทธิ์ งามคำ) เจ้าหน้าที่สำรวจและออกแบบ</p>
ตรวจ	 <p>(นายปิยะกร บุญฤทธิ) ผู้ชำนาญการช่าง</p>
เขียนแบบ	 <p>(นายภัทร ไชยธรรม) รองปลัดองค์การบริหารส่วนจังหวัดพิษณุโลก</p>
เขียนแบบ	 <p>(นายสิทธิพร ไกรธรรม) ปลัดองค์การบริหารส่วนจังหวัดพิษณุโลก</p>
เขียนแบบ	 <p>(นายเอกฤทธิ์ อายะวงศ์) รองนายกองค์การบริหารส่วนจังหวัดพิษณุโลก</p>
อนุมัติ	 <p>(นายธนกรชัย ชีตตะพน) นายกองค์การบริหารส่วนจังหวัดพิษณุโลก</p>
หน้า	หน้า
หน้า	หน้า

กึ่งกลางความยาวของกระเบ และสูงจากพื้นกระเบประมาณ 150 มิลลิเมตร การวัดอุณหภูมิให้วัดจาก
รถบรรทุกทุกคันแล้วจดบันทึกอุณหภูมิไว้

6.2 การขนส่งส่วนผสมแอสฟัลต์คอนกรีต

การขนส่งส่วนผสมแอสฟัลต์คอนกรีตจากโรงงานผสมไปยังสถานที่ก่อสร้าง ต้องใช้รถบรรทุกที่เตรียมไว้แล้ว
โดยถูกต้องตามข้อ 4.2 ในการขนส่งจะต้องมีผ้าใบ หรือแผ่นวัสดุอื่นใดที่ใช้ได้อย่างเหมาะสมคลุมส่วนผสม
แอสฟัลต์คอนกรีต เพื่อรักษาอุณหภูมิและป้องกันน้ำฝนหรือสิ่งสกปรกอื่นๆ

6.3 การปูส่วนผสมแอสฟัลต์คอนกรีต

การปูส่วนผสมแอสฟัลต์คอนกรีต จะต้องใช้เครื่องปูที่ถูกต้องตามที่กำหนดในข้อ 4.3 โดยต้องผ่านการ
ตรวจสอบ ตรวจสอบ และอนุญาตให้ใช้ได้จากผู้ควบคุมงาน การปูส่วนผสมแอสฟัลต์คอนกรีต จะต้อง
คำนวณความเร็วของเครื่องปูให้เหมาะสมกับกำลังผลิตของโรงงานผสม และปัจจัยที่เกี่ยวข้องอื่นๆ การปูจะต้อง
ดำเนินการไปโดยต่อเนื่องมากที่สุด ด้วยความเร็วการปูที่สม่ำเสมอ ปริมาณส่วนผสมแอสฟัลต์คอนกรีตที่ออก
จากเตารีดของเครื่องปู จะต้องมีความสม่ำเสมอตลอดความกว้างของพื้นที่ที่ปู โดยขณะปูควรป้อนส่วนผสม
แอสฟัลต์คอนกรีตจากกระเบบรรจุผ่านไปยังเกลียวเกลียวทั้ง 2 ข้าง จนถึงส่วนเตารีดโดยสม่ำเสมอ มี
ระดับส่วนผสมแอสฟัลต์คอนกรีตคงที่ และในการปฏิบัติให้เป็นไปโดยต่อเนื่องมากที่สุด ในส่วนของเตารีด
อัตราเร็วการกระแทกของคานกระแทก และจำนวนรอบการสั่นสะเทือนของเตารีดแบบสั่นสะเทือนตลอดจน
ระยะเดินจะต้องคงที่ และใช้ให้เหมาะสมกับชนิดลักษณะของส่วนผสมแอสฟัลต์คอนกรีตความหนาของชั้นทาง
และอื่นๆ ในการปูส่วนผสมแอสฟัลต์คอนกรีต ผิวหน้าของชั้นทางแอสฟัลต์คอนกรีต ขณะยังไม่ได้บดทับ
จะต้องมีลักษณะผิวหน้าที่มีความเรียบ ความแน่น สม่ำเสมอทั้งทางด้านตามขวางและตามยาว โดยไม่มีรอยฉีก
(Tearing) รอยเคลื่อนตัวเป็นแอ่ง (Shoving) การแยกตัวของส่วนผสมแอสฟัลต์คอนกรีตหรือลักษณะความ
เสียหายอื่นๆ ขณะปูหากปรากฏว่ามีความเสียหายใดๆ เกิดขึ้นให้รีบแก้ไขในทันที ส่วนผสมแอสฟัลต์คอนกรีตที่
มีลักษณะจับตัวเป็นก้อนแข็ง ห้ามนำมาใช้

6.3.1 สภาพผิวชั้นทางก่อนการปูส่วนผสมแอสฟัลต์คอนกรีต จะต้องแห้ง ห้ามปูส่วนผสมแอสฟัลต์
คอนกรีตขณะฝนตกหรือเมื่อผิวชั้นทางที่จะปูเปียกชื้น

6.3.2 อุณหภูมิของส่วนผสมแอสฟัลต์คอนกรีตขณะปู ไม่ควรคลาดเคลื่อนไปจากอุณหภูมิเมื่อออกจาก
โรงงานผสมที่กำหนดให้โดยผู้ควบคุมงาน เกินกว่า 14 องศาเซลเซียส แต่ทั้งนี้จะต้องไม่ต่ำกว่า 120 องศา
เซลเซียส การตรวจวัดอุณหภูมิแอสฟัลต์คอนกรีตที่ปูแล้วบนถนน จะต้องดำเนินการเป็นระยะๆ ตลอดเวลาของ
การปูหากปรากฏว่าอุณหภูมิของส่วนผสมแอสฟัลต์คอนกรีตไม่ถูกต้องตามที่กำหนด ให้ตรวจสอบหาสาเหตุและ
แก้ไขโดยทันที

6.3.3 การวางแผนก่อสร้างชั้นทางแอสฟัลต์คอนกรีต ก่อนการก่อสร้างชั้นทางแอสฟัลต์คอนกรีตทุกชั้น
จะต้องวางแผนขอบชั้นทางที่จะปูก่อน โดยการใช้เชือกขึงวางแผน และยึดติดกับพื้นที่ที่จะปูส่วนผสมแอสฟัลต์
คอนกรีตให้แน่น หรือวิธีการกำหนดแนวอื่นใดที่เหมาะสมตามที่ผู้ควบคุมงานเห็นชอบ โดยเฉพาะอย่างยิ่งเมื่อ
จะปูชั้นทางแอสฟัลต์คอนกรีตช่องจราจรแรกของชั้นทางแต่ละชั้น ทั้งนี้เพื่อให้ได้ชั้นทางแอสฟัลต์คอนกรีตที่ตรง
แนวเรียบร้อยตามแบบ การดำเนินการนี้ไม่รวมถึงการปูชั้นทางแอสฟัลต์คอนกรีตติดกับคันหิน (Curb) และร่อง
ระบายน้ำ (Gutter) หรือส่วนของโครงสร้างใดๆ ที่มีแนวถูกต้องตามแบบอยู่แล้ว

6.3.4 ลำดับการก่อสร้างชั้นทางแอสฟัลต์คอนกรีต การก่อสร้างชั้นทางแอสฟัลต์คอนกรีตนั้น จะต้อง
ดำเนินการปูช่องจราจรหลักหรือทางตรงก่อน ส่วนช่องจราจรหรือบริเวณอื่นๆ เช่นทางแยก ทางเชื่อม ส่วน
ขยาย หรือบริเวณย่อยอื่นๆ ให้ดำเนินการภายหลัง

6.3.5 การก่อสร้างรอยต่อตามขวาง รอยต่อตามขวางหมายถึง แนวก่อสร้างชั้นทางแอสฟัลต์คอนกรีต
ตามขวางที่เปลี่ยนแปลงก่อสร้างที่สิ้นสุดการก่อสร้างประจำวัน การก่อสร้างรอยต่อตามขวาง อาจดำเนินการได้
2 วิธี คือ

(1) การใช้ไม้แบบ โดยใช้ไม้แบบที่มีความหนาเท่ากับความหนาของชั้นทางที่ปู วางที่จุดสิ้นสุด
ของการปูแต่ละแปลงให้ตั้งฉากกับแนวการปู เมื่อปูแอสฟัลต์คอนกรีตถึงไม้แบบนี้ให้ปูเลยไปเป็นทางลาดที่มี
ความยาวเพียงพอที่จะไม่ทำให้วยยานสะดุดเมื่อแล่นผ่านและอาจอนุญาตให้ใช้ทรายรองพื้นส่วนลาดได้เพื่อ
ความสะดวกในการลอกแอสฟัลต์คอนกรีตส่วนที่เป็นทางลาดออก โดยให้อยู่ในดุลยพินิจของผู้ควบคุมงาน

(2) การใช้กระดานแข็งสำเร็จรูปหรือแผ่นวัสดุสำเร็จรูปใดๆ ที่ใช้สำหรับทำรอยต่อตามขวาง
โดยเฉพาะ ซึ่งใช้งานได้ตามวัตถุประสงค์และผู้ควบคุมงานเห็นชอบ โดยนำมาวางที่จุดสิ้นสุดของการปูแต่ละ
แปลงให้ตั้งฉากกับแนวการปู แล้วปูแอสฟัลต์คอนกรีตทับเป็นทางลาดที่มีความยาวเพียงพอที่จะไม่ทำให้
วยยานสะดุดเมื่อแล่นผ่าน


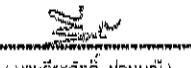
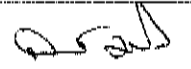
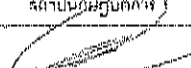
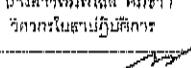
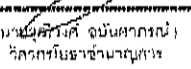
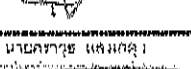
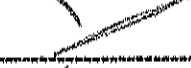

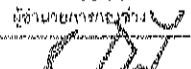
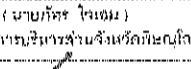
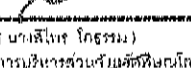
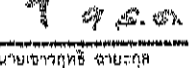
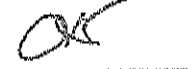
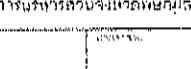
เมื่อจะปูชั้นทางแอสฟัลต์คอนกรีตต่อจากรอยต่อตามขวางนั้น ก็ให้ยกไม้แบบ แผ่นกระดานแข็ง
หรือแผ่นวัสดุสำเร็จรูปนั้น รวมทั้งชั้นทางส่วนที่ปูเป็นทางลาดออกไป ตรวจสอบระดับด้วยไม้บรรทัดวัดความ
เรียบ หากระดับหรือความหนาของชั้นทางส่วนใดไม่ถูกต้องตามแบบ ให้ตัดชั้นทางแอสฟัลต์คอนกรีตส่วนนั้น
ออกไปจนถึงชั้นทางส่วนที่มีระดับและความหนาถูกต้องตามแบบด้วยเครื่องตัดรอยต่อแอสฟัลต์คอนกรีตให้ได้
แนวตรงและตั้งฉากโดยเรียบร้อย ก่อนที่จะปูชั้นทางแอสฟัลต์คอนกรีตต่อไป ให้ทารอยต่อตามขวางนั้นด้วย
แอสฟัลต์บางๆ เพื่อให้รอยต่อเชื่อมกับชั้นทางที่จะปูใหม่ได้ดี การทารอยต่อด้วยแอสฟัลต์นี้ให้ดำเนินการ
ตาม มทข.227: มาตรฐานงานแทคโคท (Tack Coat)

ในกรณีที่มีการปูส่วนผสมแอสฟัลต์คอนกรีตหยุดชะงักด้วยเหตุใดก็ตามในระหว่างการก่อสร้าง
ประจำวัน จนทำให้อุณหภูมิของส่วนผสมแอสฟัลต์คอนกรีตบริเวณหน้าเตารีดลดลงต่ำกว่าที่กำหนด ก็ให้ทำ
รอยต่อตามขวางที่บริเวณนั้นด้วย โดยให้ตัดรอยต่อถึงบริเวณที่มีความหนาตามแบบและได้บดทับเรียบร้อย
แล้ว โดยตัดให้ตั้งฉากพร้อมกับตัดส่วนผสมแอสฟัลต์คอนกรีตส่วนที่ตัดออกทิ้งไป ให้ทารอยต่อตามขวางนั้น
ด้วยแอสฟัลต์บางๆ เพื่อให้รอยต่อเชื่อมกับชั้นทางที่จะปูใหม่ได้ดี การทารอยต่อด้วยแอสฟัลต์ให้ดำเนินการ
ตาม มทข.227 : มาตรฐานงานแทคโคท (Tack Coat)

การปูชั้นทางแอสฟัลต์คอนกรีตต่อเนื่องกับรอยต่อตามขวางในครั้งใดๆ เมื่อเริ่มปูส่วนผสม
แอสฟัลต์คอนกรีตไปได้กระเบแรก ให้ใช้ไม้บรรทัดวัดความเรียบตรวจสอบระดับที่รอยต่อ หากไม่ได้ระดับ
ตามที่กำหนด ให้ดำเนินการแก้ไขโดยด่วนขณะที่ส่วนผสมแอสฟัลต์คอนกรีตที่ปูใหม่นั้นยังร้อนอยู่

ในการปูชั้นทางแอสฟัลต์คอนกรีตแต่ละช่องจราจร รอยต่อตามขวางของการก่อสร้างชั้นทางที่
ช่องจราจรข้างเคียงต้องไม่อยู่ในแนวเดียวกัน โดยต้องก่อสร้างให้มีระยะห่างกันไม่น้อยกว่า 5 เมตร ทั้งนี้เพื่อ
ไม่ให้เกิดเป็นจุดอ่อนทำให้เกิดความเสียหายภายหลังได้

ในกรณีปูแอสฟัลต์คอนกรีตหลายชั้น รอยต่อตามขวางของแต่ละชั้นจะต้องห่างกันไม่น้อยกว่า
5 เมตร และจะต้องห่างจากรอยต่อตามขวางของช่องจราจรข้างเคียงไม่น้อยกว่า 5 เมตร ด้วย

 <p>องค์การบริหารส่วนจังหวัดพิษณุโลก กองช่าง ฝ่ายสำรวจและออกแบบ</p>	
<p>แบบแสดง</p> <p>มาตรฐานงานแอสฟัลต์คอนกรีต (Asphalt Concrete) โดยอ้างอิงจาก มทข. 227 - 2564</p>	
<p>เขียนแบบ</p> <p> (นายจิระศักดิ์ ปานเมณี) ผู้ชำนาญช่างเขียนแบบ</p>	<p>สถาปนิกร</p> <p> (นายพิทักษ์ ศักดิ์ปาลิต) สถาปนิกชั้นปฏิบัติการ</p>
<p>วิศวกร</p> <p> (นางสาวจิณณิศา คมขำ) วิศวกรในสายปฏิบัติการ</p>	<p>วิศวกร</p> <p> (นายณัฏฐ์ จันทนากร) วิศวกรในสายชำนาญการ</p>
<p>วิศวกร</p> <p> (นายภาณุ แสงกุล) วิศวกรในสายชำนาญการ</p>	<p>สำรวจ</p> <p> (นายอภิสิทธิ์ จงดีนาม) เจ้าหน้าที่สำรวจและออกแบบ</p>
<p>การ</p> <p> (นายวิไล พุ่มพวง) ผู้ชำนาญการช่าง</p>	<p>เขียนจบ</p> <p> (นายภัทร โพธิ์)</p>
<p>รองปลัดองค์การบริหารส่วนจังหวัดพิษณุโลก</p> <p> (นายสิทธิ โพธิ์)</p>	<p>เขียนจบ</p> <p> (นายสิทธิ โพธิ์)</p>
<p>ปลัดองค์การบริหารส่วนจังหวัดพิษณุโลก</p> <p> (นายจตุรภัทร ฉายะกุล)</p>	<p>ปลัดองค์การบริหารส่วนจังหวัดพิษณุโลก</p> <p> (นายจตุรภัทร ฉายะกุล)</p>
<p>ผู้อำนวยการกองบริหารส่วนจังหวัดพิษณุโลก</p> <p> (นางนงนิตย์ วิจิตรนันท)</p>	<p>ผู้อำนวยการกองบริหารส่วนจังหวัดพิษณุโลก</p> <p> (นางนงนิตย์ วิจิตรนันท)</p>
<p>หน้าปก</p> <p>หน้า 1 จาก 1</p>	<p>หน้า 1 จาก 1</p> <p>9 14</p>

6.3.6 การก่อสร้างรอยต่อตามยาว ในการปูชั้นทางแอสฟัลต์คอนกรีตประกบกับชั้นทางช่องจราจรข้างเคียงที่ได้ดำเนินการเรียบร้อยแล้วนั้น อาจทำได้ 2 วิธี คือ

(1) การปูส่วนผสมแอสฟัลต์คอนกรีต ให้เหลื่อมเข้าไปในชั้นทางช่องจราจรข้างเคียงที่ได้ดำเนินการเรียบร้อยแล้ว 25-50 มิลลิเมตร แล้วดันส่วนผสมแอสฟัลต์คอนกรีตส่วนที่เหลื่อมเข้าไปนี้ให้ชนแนวรอยต่อ โดยให้สูงกว่าระดับที่ด้านบนอกถัดไปให้มากพอที่เมื่อบดทับแล้ว รถบดจะไปอัดส่วนผสมแอสฟัลต์คอนกรีตตรงรอยต่อนั้นแน่นและเรียบได้ระดับสม่ำเสมอกับผิวชั้นทางที่ก่อสร้างประกบนั่น

(2) การปูส่วนผสมแอสฟัลต์คอนกรีต ให้เหลื่อมเข้าไปในชั้นทางช่องจราจรข้างเคียงที่ได้ดำเนินการเรียบร้อยแล้ว 25-50 มิลลิเมตร คัดเม็ดวัสดุก่อนโดยบริเวณที่เหลื่อมกันตรงรอยต่อนั้นออกทิ้งไป ซึ่งเมื่อบดทับจะได้รอยต่อตามยาวที่แน่น ไม่ขรุขระ และเรียบได้ระดับสม่ำเสมอกับผิวทางที่ก่อสร้างประกบนั่น

ก่อนจะปูชั้นทางแอสฟัลต์คอนกรีตใหม่ประกบกับชั้นทางของช่องจราจรที่ได้ดำเนินการเรียบร้อยแล้ว ให้ตัดแต่งรอยต่อตามยาวนั้นด้วยเครื่องมือตัดรอยต่อตามที่ระบุไว้ในข้อ 4.8.3 โดยตัดให้ตั้งฉากกับชั้นทางที่ปูทับ และรอยต่อนั้นจะต้องตรงแนว เรียบร้อย คม ไม่เอียงขาด เสริมแล้วให้ทารอยต่อนั้นด้วยแอสฟัลต์บางๆ เพื่อให้รอยต่อ ต่อเชื่อมกันได้ดีกับชั้นทางที่ประกบ การทารอยต่อด้วยแอสฟัลต์นี้ ให้ดำเนินการตาม มทข.227 : มาตรฐานงานแทคโคท (Tack Coat)

ในการปูชั้นทางแอสฟัลต์คอนกรีตหลายชั้น แต่ละชั้นให้ก่อสร้างให้มีรอยต่อตามยาวเหลื่อมกันไม่น้อยกว่า 150 มิลลิเมตร ถ้าเป็นชั้นทาง 2 ช่องจราจร รอยต่อตามยาวของชั้นทางชั้นบนสุดให้อยู่ในแนวขอบช่องจราจรตามแบบ

การปูชั้นทางแอสฟัลต์คอนกรีตหลายช่องจราจรพร้อมกัน โดยใช้เครื่องปูหลายเครื่อง การปูชั้นทางโดยเครื่องปูที่ตามหลัง ให้ส่วนผสมแอสฟัลต์คอนกรีตเหลื่อมเข้าไปในชั้นทางที่กำลังปูโดยเครื่องปูเครื่องหน้า 25-50 มิลลิเมตร ในกรณีเช่นนี้ไม่จำเป็นต้องตัดรอยต่อตามยาว และไม่ต้องทำแทคโคท

6.3.7 การปูส่วนผสมแอสฟัลต์คอนกรีตในทางโค้ง ให้ปูช่องจราจรด้านโค้งในก่อนไปตามลำดับจนถึงโค้งนอก แต่ถ้าก่อสร้างในฤดูฝนจะต้องดำเนินการก่อสร้างให้เสร็จเต็มโค้งโดยเร็วที่สุด เพื่อป้องกันน้ำขังบนชั้นทาง

6.3.8 การตรวจวัดความหนาของชั้นทางแอสฟัลต์คอนกรีต ให้ตรวจวัดความหนาของชั้นทางแอสฟัลต์คอนกรีตที่ปูแล้วแต่ยังไม่ได้บดทับเป็นระยะๆ ช่วงละไม่เกิน 8 เมตร โดยให้ตรวจวัดความหนาตลอดความกว้างของชั้นทาง หากปรากฏว่าความหนาของชั้นทางคลาดเคลื่อนไปจากความหนาที่กำหนด ให้แก้ไขโดยทันที ขณะที่ส่วนผสมแอสฟัลต์คอนกรีตยังมีอุณหภูมิตามที่กำหนด กรณีที่มีความหนาน้อยกว่าที่กำหนด ให้คราดผิวแล้วนำส่วนผสมแอสฟัลต์คอนกรีตที่มีคุณภาพถูกต้องมาปูเสริม เกลี่ยให้ได้ระดับสม่ำเสมอแล้วตรวจสอบระดับให้ถูกต้อง

6.3.9 การปูส่วนผสมแอสฟัลต์คอนกรีตด้วยรถเกลี่ยปรับระดับ การปูส่วนผสมแอสฟัลต์คอนกรีตบริเวณที่เครื่องปูไม่สามารถเข้าไปดำเนินการได้หรือไม่เหมาะสมที่จะเข้าไปดำเนินการ อาจพิจารณาให้ใช้รถเกลี่ยปรับระดับที่ถูกต้องตามที่ระบุไว้ในข้อ 4.4 ดำเนินการได้แล้วตรวจสอบด้วยไม้บรรทัดวัดความเรียบให้ได้ระดับถูกต้อง ทั้งนี้ให้อยู่ในดุลยพินิจของผู้ควบคุมงาน

6.3.10 การปูด้วยแรงคน กรณีที่เป็นพื้นที่จำกัด หรือพื้นที่ที่ต้องการปรับระดับพื้นที่ที่มีสิ่งกีดขวางและอื่นๆ ที่เครื่องปูและรถเกลี่ยปรับระดับเข้าไปดำเนินการไม่ได้ ไม่เหมาะสมหรือไม่สะดวกที่จะเข้าไป

ดำเนินการ อาจพิจารณาใช้คนปูส่วนผสมแอสฟัลต์คอนกรีตในบริเวณดังกล่าวได้ ทั้งนี้ให้อยู่ในดุลยพินิจของผู้ควบคุมงาน ในการใช้คนดำเนินการนี้ ให้ใช้เหล็กส่วนผสมแอสฟัลต์คอนกรีตไปกองเรียงกันบนพื้นที่ที่ต้องการปู แต่ระบกกองเป็นกองเดี่ยวๆ ห้ามกองทับกันเป็นกองสูง เกลี่ยแต่งให้เรียบสม่ำเสมอ แล้วตรวจสอบด้วยไม้บรรทัดวัดความเรียบให้ได้ระดับถูกต้อง

6.3.11 การตรวจสอบความเรียบในการปูส่วนผสมแอสฟัลต์คอนกรีต ให้ดำเนินการตรวจสอบภายหลังจากการบดทับเที่ยวแรก โดยใช้ไม้บรรทัดวัดความเรียบวางราบไปบนผิวหน้าชั้นทางแอสฟัลต์คอนกรีต หากต้องเสริมแต่งปรับระดับใหม่ ให้ดำเนินการขณะที่ส่วนผสมแอสฟัลต์คอนกรีตยังมีอุณหภูมิตามที่กำหนด

6.4 การบดทับชั้นทางแอสฟัลต์คอนกรีต

การบดทับชั้นทางแอสฟัลต์คอนกรีตนั้น จะต้องใช้เครื่องจักรบดทับที่ถูกต้องตามที่กำหนดในข้อ 4.5 และจะต้องมีจำนวนเพียงพอที่จะอำนวยความสะดวกในการก่อสร้างชั้นทางแอสฟัลต์คอนกรีตดำเนินการได้โดยปกติ ไม่ติดขัดหรือหยุดชะงัก เครื่องจักรบดทับต่างๆ ดังกล่าว ก่อนนำไปใช้งานจะต้องผ่านการตรวจสอบ ตรวจสอบปรับ ให้เหมาะสมตามรายการและวิธีการตามที่ อบจ.พิษณุโลก กำหนด และอนุญาตให้ใช้ได้จากผู้ควบคุมงาน
















การบดทับจะต้องกระทำทันทีหลังจากการปูส่วนผสมแอสฟัลต์คอนกรีต และเริ่มบดทับขณะที่ส่วนผสมแอสฟัลต์คอนกรีตยังร้อนอยู่ โดยมีอุณหภูมิระหว่าง 120-150 องศาเซลเซียส เมื่อบดทับแล้ว จะต้องได้ชั้นทางแอสฟัลต์คอนกรีตที่มีความแน่น ความเรียบสม่ำเสมอ ได้ระดับและความลาดตามแบบ ไม่มีรอยแตก รอยเคลื่อนตัวเป็นแอ่ง รอยคลื่น รอยล้อรถบด หรือความเสียหายของผิวชั้นทางแอสฟัลต์คอนกรีตอื่นๆ

6.4.1 หลักการบดทับชั้นทางแอสฟัลต์คอนกรีตทั่วไป ในกรณีที่ข้อกำหนดไม่ได้ระบุวิธีการบดทับเป็นอย่างอื่น การบดทับให้พิจารณาดำเนินการตามหลักการบดทับดังนี้

ในเบื้องต้นให้บดทับรอยต่อต่างๆ ก่อนโดยทันที ต่อจากนั้นก็ให้บดทับขั้นต้น (Initial or Breakdown Rolling) โดยให้รถบดทับตามหลังเครื่องปูให้ใกล้ชิดเครื่องปูมากที่สุดเท่าที่จะทำได้ และในการบดทับชั้นทางแอสฟัลต์คอนกรีตที่กำลังบดทับต้องไม่มีรอยแตก ไม่มีส่วนผสมแอสฟัลต์คอนกรีตติดล้อรถบดต่อไปเป็นการบดทับชั้นกลาง (Intermediate Rolling) โดยให้รถบดทับตามติดการบดทับในขั้นต้นให้ใกล้ชิดที่สุดเท่าที่สามารถจะทำได้ และต้องดำเนินการขณะที่ส่วนผสมแอสฟัลต์คอนกรีตยังมีอุณหภูมิเหมาะสมที่จะทำให้ได้ความแน่นตามที่กำหนด ต่อจากนั้นเป็นการบดทับขั้นสุดท้าย (Finish Rolling) ซึ่งจะต้องดำเนินการขณะที่ส่วนผสมแอสฟัลต์คอนกรีตยังมีอุณหภูมิที่รถบดจะสามารถบดรอยล้อรถบดทับที่ผ่านมาได้เรียบร้อยแล้ว

ในการบดทับจะต้องเริ่มบดทับที่ขอบชั้นทางแอสฟัลต์คอนกรีตด้านด้านหรือด้านขอบนอกก่อน แล้วจึงค่อยๆ บดทับเหลื่อมเข้าไปสู่ด้านเส้นแบ่งกึ่งกลางถนน เว้นแต่การบดทับช่วงการยกโค้ง ซึ่งจะต้องบดทับทางด้านด้านก่อน แล้วจึงบดทับเหลื่อมไปทางด้านสูง การบดทับแต่ละเที่ยวให้บดทับขนานไปกับเส้นแบ่งกึ่งกลางถนน และให้แนวบดทับเหลื่อมกัน (Overlap) ประมาณ 150 มิลลิเมตร แต่ถ้าบดทับแล้วเกิดเป็นคลื่นตามขวางหรือส่วนผสมแอสฟัลต์คอนกรีตเคลื่อนตัวเป็นแอ่งก็ให้เปลี่ยนเป็นบดทับเหลื่อมกันครั้งหนึ่งของความกว้างของล้อรถบด การหยุดรถบดแต่ละเที่ยวของการบดทับ ต้องไม่หยุดที่แนวเดียวกับรอยหยุดของรถบดเที่ยวก่อน แต่ควรหยุดรถทับให้เหลื่อมกันเป็นระยะห่างพอสมควร

ในระหว่างการบดทับ หากมีส่วนผสมแอสฟัลต์คอนกรีตติดล้อรถบด ควรใช้น้ำหรือสารสำหรับเคลือบล้อรถบดใดๆ ที่เหมาะสมที่ผู้ควบคุมงานเห็นชอบ พ่นล้อรถบดบางๆ เพียงเพื่อเคลือบผิวหน้าล้อรถบดให้เปียกชื้น เพื่อป้องกันไม่ให้ส่วนผสมแอสฟัลต์คอนกรีตติดล้อรถบด หากพบความจำเป็นแล้วให้เลิกใช้

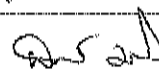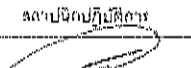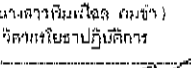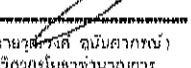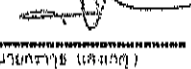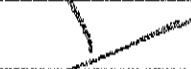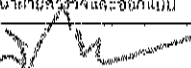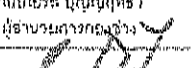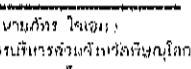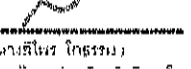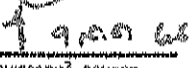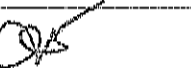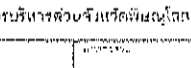 <p>กรมการขนส่งทางบก กองช่าง ฝ่ายสำรวจและออกแบบ</p>	
<p>แบบแสดง</p> <p>มาตรฐานแบบแสดงวิธีทำกองกฐิต (Asphalt Concrete) โดยช่างวิชากร มทข. 227 - 2563</p>	
เขียนแบบ	 (นายวิชากร ปานแก้ว) ผู้ช่วยนายช่างเขียนแบบ
สถาปนิก	 (นายวิชากร ปานแก้ว) สถาปนิกปฏิบัติการ
วิศวกร	 (นางสาวพิมพ์วิไล งามคำ) วิศวกรโยธาปฏิบัติการ
ผู้กำกับ	 (นายวิชากร ปานแก้ว) วิศวกรโยธารักษาราชการ
วิศวกร	 (นายวิชากร ปานแก้ว) วิศวกรโยธาชำนาญการ
ตรวจ	 (นายวิชากร ปานแก้ว) วิศวกรโยธาชำนาญการ
ตรวจ	 (นายวิชากร ปานแก้ว) วิศวกรโยธาชำนาญการ
เขียนแบบ	 (นายวิชากร ปานแก้ว) ผู้ช่วยนายช่างเขียนแบบ
เขียนแบบ	 (นายวิชากร ปานแก้ว) วิศวกรโยธาชำนาญการ
เขียนแบบ	 (นายวิชากร ปานแก้ว) วิศวกรโยธาชำนาญการ
6.4.2. ความเร็วของรถคันในการเบรคหับ ในการเบรคหับโดยทั่วๆ ไป รถคันจะต้องวิ่งด้วยความเร็วต่ำและสม่ำเสมอ ความเร็วสูงสุดที่ใช้ในการเบรคหับขึ้นอยู่กับชนิดของรถคัน อุณหภูมิ ชนิด ลัักษณะ และความหนาของ ส่วนผสมแอสฟัลต์คอนกรีต ขั้นตอนการเบรคหับ และปัจจัยที่เกี่ยวข้องอื่นๆ ความเร็วสูงสุดในการเบรคหับ สำหรับรถคันล้อเหล็กแบบไม่ลั่นสะเทือน รถคันล้อเหล็กแบบลั่นสะเทือนซึ่งเบรคหับโดยไม่ลั่นสะเทือน และรถคันล้อยาง ในการเบรคหับขั้นตอนต่างๆ ควรจะเป็นไปตามตารางที่ 6

ตารางที่ 6 ความเร็วของรถบดในการบดทับ

ชนิดของรถบด	ความเร็วของการบดในการบดทับ					
	การบดทับขั้นต้น		การบดทับขั้นกลาง		การบดทับขั้นสุดท้าย	
	กม./ชม.	ไมล์/ชม.	กม./ชม.	ไมล์/ชม.	กม./ชม.	ไมล์/ชม.
รถบดล้อเหล็กชนิด 2 ล้อ	3	2	5	3	5*	3*
รถบดล้อยาง	5	3	5	3	8	5
รถบดล้อสัมผัสอ่อน**	4-5	2.5-3	4-5	2.5-3	-	-

หมายเหตุ * รวมถึงรถคันสระเพื่อนบนดาดฟ้าโดยไม่คันสระเพื่อน / ** ตารางที่ 7 ประกอบ

ความเร็วสูงสุดของการบดทับสำหรับรถคันสะท้อนที่มีความถี่ในการสั่นสะเทือนใดๆ ขึ้นอยู่กับระยะกระแทกของล้อรถบด (Impact Spacing) ซึ่งตามปกติระยะการกระแทกของล้อรถบดจะน้อยกว่าความหนาของชั้นทางแอสฟัลต์คอนกรีตที่บดทับแล้ว ในการบดทับระยะกระแทกของล้อรถบดไม่ควรน้อยกว่า 10 ครั้งต่อระยะทาง 300 มิลลิเมตร (หรือ 33 ครั้งต่อระยะทาง 1 เมตร) ที่รถบดเคลื่อนตัวไป สำหรับความเร็วที่เหมาะสมในการบดทับของรถคันสะท้อนที่ความถี่การสั่นสะเทือนใดๆ ที่ใช้และระยะกระแทกของล้อรถบดที่กำหนด ควรจะเป็นไปตามตารางที่ 7

ความถี่การสิ้นสละเทือน เอิร์คซ์ (รอบต่อนาที)		จำนวนครั้งการกระแทกต่อระยะ 1 เมตร (จำนวนครั้งการกระแทกต่อระยะ 1 ฟุต)				
30 (1,800)		45.0 (13.6)	33.8 (10.2)	27.0 (8.2)	22.5 (6.8)	19.3 (5.8)
33 (2,000)		50.0 (15.2)	37.5 (11.4)	30.0 (9.1)	25.0 (7.6)	21.4 (6.5)
37 (2,200)		55.0 (16.7)	41.3 (12.5)	33.0 (10.0)	27.5 (8.3)	23.6 (7.1)
40 (2,400)		60.0 (18.2)	45.0 (13.6)	36.0 (10.9)	30.0 (9.1)	25.7 (7.8)
43 (2,600)		65.0 (19.7)	48.8 (14.8)	39.0 (11.8)	32.5 (9.8)	27.9 (8.4)
47 (2,800)		70.0 (21.2)	52.5 (15.9)	42.0 (12.7)	35.0 (10.6)	30.0 (9.1)
50 (3,000)		75.0 (22.7)	56.3 (17.0)	45.0 (13.0)	37.5 (11.4)	32.1 (9.7)
ความเร็ว รถบด	กม./ชม.	2.4	3.2	4.0	4.8	5.6
	ไมล์/ชม.	1.5	2.0	2.5	3.0	3.5
	ม./นาທີ	40.0	53.3	66.7	80.0	93.3
	ฟุต/นาທີ	132	176	220	264	308

6.4.3 การทำแปลงทดลองเพื่อกำหนดรูปแบบของการบดทับ ก่อนเริ่มการก่อสร้างชั้นทางแอสฟัลต์คอนกรีต เพื่อให้ใช้เครื่องจักรบดทับที่มีอยู่ได้ถูกต้องเหมาะสมต่องานและเกิดประโยชน์สูงสุด ควรทำแปลงทดลองในสนามยาวประมาณ 100-150 เมตร เพื่อกำหนดรูปแบบของการบดทับ (Pattern of Rolling) ที่เหมาะสมกับชนิด จำนวน สภาพเครื่องจักรที่นำมาใช้งาน โดยเมื่อบดทับเสร็จแล้วจะต้องได้ชั้นทางแอสฟัลต์คอนกรีตที่มีความเรียบ ความแน่นสม่ำเสมอ ได้ระดับความลาดตามแบบ และมีคุณสมบัติอื่นๆ ถูกต้องตามที่กำหนด การทำแปลงทดลองบดทับนี้ให้ดำเนินการแก้ไข ปรับการใช้งาน หรือเพิ่มจำนวนเครื่องจักรบดทับได้แล้วแต่กรณี จนกว่าจะสามารถบดทับได้ถูกต้องตามที่กำหนด และผู้ควบคุมงานเห็นชอบแล้ว จึงนำไปใช้เป็นบรรทัดฐานในการก่อสร้างชั้นทางแอสฟัลต์คอนกรีตในงานนั้นๆ ต่อไป ในระหว่างทำการก่อสร้าง หากมีการเปลี่ยนแปลงใดๆ เกี่ยวกับส่วนผสมแอสฟัลต์คอนกรีต หรือเครื่องจักรบดทับที่ใช้งานและอื่นๆ ผู้ควบคุมงานอาจพิจารณาให้ปรับปรุงแก้ไขหรือทำแปลงทดลองในสนาม เพื่อทดลองหาความเหมาะสมใหม่ก็ได้ ทั้งนี้ให้อยู่ในดุลยพินิจของผู้ควบคุมงาน

การกำหนดรูปแบบการบำบัดที่เหมาะสมสำหรับเครื่องจักรบำบัดทุติยภูมิ ที่ใช้งานนั้น ให้ผู้รับจ้างดำเนินการทดลองบำบัด เพื่อกำหนดขนาดพื้นที่บำบัดที่สัมพันธ์กับกำลังผลิตส่วนผสมแอสฟัลต์คอนกรีตของโรงงานผสม อัตราการไหลส่วนผสมแอสฟัลต์คอนกรีต และเพื่อทราบจำนวนเที่ยวการบำบัดเต็มผิวหน้าชั้นทาง



องค์การบริหารส่วนจังหวัดพิษณุโลก
ภคธงช้าง
 ฝ่ายตำรวจและจราจรแบบ

แบบแสดง

มหาวิทยาลัยเกษตรศาสตร์ (Kasetsart University)
(Kasetsart University)
โดยนิตยสาร มติ ๒๕๐ - ๒๕๐๓

65000000

[illegible]

๓๓๓

(បាយទឹកអង្គ ជំងឺបាក់ចុះ)
តារាងប្រតិបត្តិការ

วัดพระ

(นางสาวกนิษฐา ใจเพชร กทม.เข้า)
จิตกรทโยธนาปฏิวัติการ

3011

(นายวุฒิวิทย์ อ้นไพฑารณ์)
 วิศวกรในสายงานเทคนิค

3,45678

(תחנת)

1553

(บานชกสิทธี จ.ภรนาภ)

5127

[illegible]

11/17/2011

(นายโพธิ์ ไชยธรรม)

1994, 1995, 1996,26

(มาวธิเอยท กอชฐพม)

4 5 6 10

(ภาพข่าว) พิธี ถวายบังคม
พระบาทสมเด็จพระเจ้าอยู่หัว และ
สมเด็จพระนางเจ้าสิริกิติ์ พระบรมราชินีนาถ


นายมนตรีชัย วิจารณ์ (นายมนตรีชัย วิจารณ์)

1210707

11	11
----	----

12

สูงได้ อย่างไรก็ตามการใช้ค่าความถี่การสั่นสะเทือนและค่าระยะเดินของล้อรถในการบดทับ ให้พิจารณาจากผลการทำแปลงทดลองตามข้อ 6.4.3

การบดทับชั้นทางแอสฟัลต์คอนกรีตที่มีความหนาน้อยกว่า 25 มิลลิเมตร ต้องพิจารณาความเหมาะสมเป็นพิเศษ หากใช้รถบดล้อเหล็ก ไม่ควรบดทับโดยการสั่นสะเทือนหากจะใช้รถบดทับโดยการสั่นสะเทือนก็ให้ใช้ค่าระยะเดินของล้อรถบดตามค่าต่ำโดยเมื่อบดทับแล้ว จะต้องไม่เกิดความเสียหายของชั้นทางแอสฟัลต์คอนกรีต เช่น เกิดการยุบตัว ทั้งนี้ต้องได้รับความเห็นชอบจากผู้ควบคุมงานก่อน

การบดทับชั้นทางแอสฟัลต์คอนกรีตที่มีความหนาระหว่าง 25-50 มิลลิเมตร หากใช้รถบดสั่นสะเทือนบดทับ ควรใช้ค่าความถี่การสั่นสะเทือนต่ำลง และใช้ค่าระยะเดินของล้อรถบดตามค่าต่ำ

การบดทับชั้นทางแอสฟัลต์คอนกรีตที่มีความหนามากกว่า 50 มิลลิเมตร ด้วยรถบดสั่นสะเทือน สำหรับการบดทับชั้นทางแอสฟัลต์คอนกรีตที่ไม่ใช่ชั้นผิวทาง อาจใช้ค่าระยะเดินของล้อรถบดตามค่าสูงได้ แต่สำหรับชั้นผิวทางแอสฟัลต์คอนกรีต ควรจะใช้ค่าความถี่การสั่นสะเทือนต่ำลง และใช้ค่าระยะเดินของล้อรถบดตามค่าต่ำ

การบดทับชั้นทางแอสฟัลต์คอนกรีตที่มีความหนามากกว่า 50 มิลลิเมตร และไม่มีแนวสิ่งก่อสร้าง เช่น คันหิน หรือชั้นทางแอสฟัลต์คอนกรีตที่ก่อสร้างแล้วช่วยอัดด้านข้างไว้ หากบดทับตามวิธีการปกติแล้วปรากฏว่ามีการเคลื่อนตัวของส่วนผสมแอสฟัลต์คอนกรีตด้านข้างให้เปลี่ยนวิธีการบดทับใหม่ โดยให้รถบดทับเที่ยวแรกเข้าไปให้ห่างจากขอบชั้นทางแอสฟัลต์คอนกรีตประมาณ 300 มิลลิเมตร หลังจากนั้นให้บดทับต่อไปตามปกติ เสร็จแล้วจึงกลับมามบดทับขอบชั้นทางแอสฟัลต์คอนกรีตส่วนที่เว้นไว้จนใบเทียวสุดท้ายของการบดทับเต็มหน้าเที่ยวแรกต่อไป

การก่อสร้างชั้นทางแอสฟัลต์คอนกรีต 2 ช่องจราจรพร้อมกัน การบดทับในขั้นตอนนี้ให้ดำเนินการพร้อมกันทั้ง 2 ช่องจราจร โดยให้วันระยะของแนวบดทับให้ห่างจากรอยต่อร้อนหรือรอยต่อใหม่ของแต่ละช่องจราจร ไว้ข้างละประมาณ 200 มิลลิเมตร พื้นที่แนวรอยต่อดังกล่าวนี้ ให้ดำเนินการบดทับตามข้อ 6.4.6 (2) ต่อไปนี้

6.4.8 การบดทับชั้นกลาง (Intermediate Rolling) ให้เริ่มดำเนินการบดอัดเมื่อชั้นทางแอสฟัลต์คอนกรีตมีอุณหภูมิไม่ต่ำกว่า 95 องศาเซลเซียส การบดทับชั้นกลางควรดำเนินการตามรูปแบบการบดทับขั้นต้น โดยให้บดทับตามหลังการบดทับขั้นต้นให้ใกล้ชิดที่สุด และให้บดทับโดยต่อเนื่องไปจนกว่าจะได้ความแน่นตามที่กำหนดและสม่ำเสมอทั่วทั้งแปลงที่ก่อสร้าง

การบดทับชั้นกลางตามปกติให้ใช้รถบดล้อยางเป็นหลัก โดยเฉพาะชั้นผิวทางและผิวไหล่ทางแอสฟัลต์คอนกรีต ให้ปรับน้ำหนักการกด และความดันลมยาง เพื่อให้ได้แรงอัดที่ผิวหน้าสัมผัสของล้อรถบดที่เหมาะสมกับชั้นทางแอสฟัลต์คอนกรีตที่กำลังบดทับ

สำหรับชั้นทางแอสฟัลต์คอนกรีตอื่นๆ หรือชั้นทางแอสฟัลต์คอนกรีตที่มีความหนามากกว่า 50 มิลลิเมตร ที่ไม่ใช่ชั้นผิวทางและผิวไหล่ทางแอสฟัลต์คอนกรีต อาจพิจารณาให้ใช้รถบดล้อเหล็ก รถบดสั่นสะเทือนบดทับร่วมกับรถบดล้อยางด้วยได้ตามความเหมาะสม โดยรถบดต้องมีน้ำหนัก น้ำหนักบดทับ น้ำหนักต่อความกว้างของล้อรถบด ความถี่การสั่นสะเทือนระยะเดินของล้อรถบด และปัจจัยที่เกี่ยวข้องอื่นๆ เหมาะสมกับชั้นทางแอสฟัลต์คอนกรีตที่กำลังบดทับ ทั้งนี้ให้อยู่ในดุลยพินิจของผู้ควบคุมงาน

6.4.9 การบดทับชั้นสุดท้าย (Finish Rolling) มีจุดประสงค์เพื่อลบรอยล้อรถบดที่ผิวหน้าและทำให้ผิวหน้าเรียบสม่ำเสมอเท่านั้น ทั้งนี้ให้เริ่มดำเนินการเมื่อชั้นทางแอสฟัลต์คอนกรีตมีอุณหภูมิไม่ต่ำกว่า 66 องศาเซลเซียส โดยให้ใช้รถบดล้อเหล็กแบบไม่สั่นสะเทือนหรือใช้รถบดสั่นสะเทือนแต่บดทับโดยไม่สั่นสะเทือนเท่านั้น รถบดต้องมีน้ำหนัก น้ำหนักบดทับ น้ำหนักต่อความกว้างของล้อรถบด และปัจจัยที่เกี่ยวข้องอื่นๆ เหมาะสมกับชั้นทางแอสฟัลต์คอนกรีตที่กำลังบดทับ

6.4.10 การบดทับพื้นที่พิเศษ

(1) การบดทับบนพื้นที่ลาดชันสูง (Steep Grade) สำหรับชั้นทางแอสฟัลต์คอนกรีตที่ก่อสร้างบนพื้นที่ที่มีความลาดชันสูง หรือในทางโค้งที่มีการยกโค้งสูง การบดทับโดยรถบดล้อเหล็กแบบไม่สั่นสะเทือนให้ใช้ล้อตาม (Tiller Wheel) เดินหน้า โดยให้บดทับตามหลังเครื่องปู โดยใกล้ชิดที่สุด ไม่ว่าเครื่องจะปูส่วนผสมแอสฟัลต์คอนกรีตชั้นทางลาดชันหรือปูลงตามทางลาดชันก็ตาม ในการบดทับโดยใช้รถบดสั่นสะเทือนนั้น การบดทับในเที่ยวแรกให้บดทับโดยไม่สั่นสะเทือน แต่หลังจากที่ส่วนผสมแอสฟัลต์คอนกรีตของชั้นทางมีความคงตัว (Stability) สูงขึ้นมากพอที่จะบดทับโดยการสั่นสะเทือนได้ ก็ให้บดทับต่อไปโดยการสั่นสะเทือน โดยให้ใช้ค่าระยะเดินของล้อรถบดตามค่าต่ำ

(2) การบดทับบนพื้นที่ที่รถบดเข้าไปดำเนินการไม่ได้ (Inaccessible Area) สำหรับพื้นที่ที่ก่อสร้างชั้นทางแอสฟัลต์คอนกรีตที่รถบดเข้าไปดำเนินการไม่ได้ เช่น บริเวณที่ติดกับ คันหินและร่องระบายน้ำ สะพาน ขอบบ่อพัก และสิ่งกีดขวางอื่นๆ จะต้องใช้เครื่องจักรหรือเครื่องมือบดทับขนาดเล็กที่ถูกต้องตามข้อ 4.8.1 และหรือข้อ 4.8.2 การนำมาใช้ และการใช้งานให้อยู่ในดุลยพินิจของผู้ควบคุมงาน

(3) การบดทับบริเวณทางแยก ทางเชื่อม (Bell Mouth Area) อาจดำเนินการได้ 2 วิธี คือ

ก. การบดทับทะแยงมุม ในขั้นแรกให้ดำเนินการบดทับในแนวทะแยงมุมก่อน ต่อจากนั้นจึงบดทับขนานกับขอบทางโค้ง

ข. การบดทับขนาน ในขั้นแรกให้ดำเนินการบดทับในแนวขนาน โดยตั้งฉากกับแนวเส้นแบ่งกึ่งกลางทางแยกก่อนต่อจากนั้นจึงบดทับขนานกับขอบทางโค้ง

7. การตรวจสอบชั้นทางแอสฟัลต์คอนกรีตที่ก่อสร้างเสร็จแล้ว


หลักเกณฑ์ในการตรวจสอบชั้นทางแอสฟัลต์คอนกรีตที่ก่อสร้างเสร็จเรียบร้อยแล้ว มีอย่างน้อย 3 ประการดังต่อไปนี้

7.1 ลักษณะผิว (Surface Texture)

ชั้นทางแอสฟัลต์คอนกรีตที่ก่อสร้างเสร็จเรียบร้อยแล้ว จะต้องได้ระดับและความลาดตามแบบ มีลักษณะผิว และลักษณะการบดทับที่สม่ำเสมอ ไม่ปรากฏความเสียหาย เช่น แอสฟัลต์คอนกรีตที่ผิวหน้าหลุด (Pull) รอยฉีก (Torn) ผิวหน้าเลื่อมหรือแยกตัว (Segregation) เป็นคลื่น (Ripple) หรือความเสียหายอื่นๆ หากตรวจสอบแล้วปรากฏความเสียหายดังกล่าว จะต้องดำเนินการแก้ไขให้ถูกต้องเรียบร้อยตามที่ผู้ควบคุมงานเห็นสมควร

7.2 ความเรียบที่ผิว (Surface Tolerance)

32
45

 องค์การบริหารส่วนจังหวัดพิษณุโลก กองช่าง ฝ่ายสำรวจและออกแบบ	
แบบแสดง ภาพฐานงานแอสฟัลต์คอนกรีต (Asphalt Concrete) โดยช่างสำรวจ มพช. ๒๓๖ - ๒๕๖๓	
เขียนแบบ (นายศิริศักดิ์ ป่าเมณี) ผู้ชำนาญงานเขียนแบบ	
สถาปนิก (นายพิทักษ์ สันปากศิริ) สถาปนิกชั้นที่ ๑	
วิศวกร (นายอาทิตย์ วัฒนศิริ) วิศวกรโยธาปฏิบัติ	
วิศวกร (นายบุญชู อ่อนน้อม) วิศวกรโยธาชำนาญการ	
วิศวกร (นายดำรง แสงเดช) โยธาและงานโยธา ๒๓๖๓-๒๕๖๓	
ตรวจ (นายอภิสิทธิ์ จ. เกตุกาญจน์) เจ้าหน้าที่ฝ่ายสำรวจและออกแบบ	
ตรวจ (นายปิยะสกล บุญฤทธิ) ผู้ชำนาญการก่อสร้าง	
เก็บข้อมูล (นายภัทร ใจงาม) รองปลัดองค์การบริหารส่วนจังหวัดพิษณุโลก	
เก็บข้อมูล (นางสาววิไล โขขันธ์) ปลัดองค์การบริหารส่วนจังหวัดพิษณุโลก	
เก็บข้อมูล (นายธนากร ใจงาม) รองนายกองค์การบริหารส่วนจังหวัดพิษณุโลก	
อนุมัติ (นายมนต์ชัย วีระประภาส) นายกองค์การบริหารส่วนจังหวัดพิษณุโลก	
วันที่	วันที่
หน้า	หน้า 2
13	14

เมื่อใช้ไม้บรรทัดวัดความเรียบตามข้อ 4.8.5 วางทาบบนผิวของชั้นทางแอสฟัลต์คอนกรีตในแนวตั้งฉาก และในแนวนานกับแนวเส้นแบ่งกึ่งกลางถนนระดับผิวของชั้นทางแอสฟัลต์คอนกรีตภายใต้ไม้บรรทัดวัดความเรียบจะแตกต่างจากระดับของไม้บรรทัดวัดความเรียบได้ไม่เกิน 6 มิลลิเมตรและ 3 มิลลิเมตร ตามลำดับ

7.3 ความแน่น (Density)

การตรวจสอบรับรองความแน่นของชั้นทางแอสฟัลต์คอนกรีตที่ก่อสร้างเสร็จเรียบร้อยแล้ว ได้จากการเปรียบเทียบค่าความแน่นของตัวอย่างชั้นทางแอสฟัลต์คอนกรีต กับค่าความแน่นของตัวอย่างที่บดอัดในห้องปฏิบัติการตาม มทข.(ท)607: มาตรฐานการทดสอบแอสฟัลต์คอนกรีต โดยวิธีมาร์แชลล์ โดยคำนวณเป็นค่าความแน่นร้อยละของค่าความแน่นของตัวอย่างที่บดอัดในห้องปฏิบัติการ ตามรายละเอียดดังนี้

7.3.1 การจัดเตรียมก้อนตัวอย่างแอสฟัลต์คอนกรีตในห้องปฏิบัติการ ให้เก็บตัวอย่างส่วนผสมแอสฟัลต์คอนกรีต จากระเบรทุกที่โรงงานผสมก่อนส่งออกไปยังสถานที่ก่อสร้าง โดยการสุ่มตัวอย่างจากรเบรทุกจากการผลิตส่วนผสมแอสฟัลต์คอนกรีตประจำวัน เป็นระยะๆ แล้วนำไปดำเนินการในห้องปฏิบัติการ โดยให้ได้ก้อนตัวอย่างอย่างน้อย 8 ก้อนตัวอย่างในแต่ละวันที่ปฏิบัติงาน ทดสอบหาความแน่น แล้วนำค่าความแน่นที่ทดสอบได้จากก้อนตัวอย่างทั้งหมดมาหาค่าเฉลี่ย เป็นความแน่นในห้องปฏิบัติการประจำวัน สำหรับใช้ในการคำนวณเปรียบเทียบเป็นค่าความแน่นร้อยละของตัวอย่างชั้นทางแอสฟัลต์คอนกรีตในสนาม

การเก็บตัวอย่างและการเตรียมตัวอย่างส่วนผสมแอสฟัลต์คอนกรีตให้ดำเนินการตามรายละเอียดและวิธีการที่กำหนด การทดสอบหาความแน่นให้ดำเนินการตาม มทข.(ท)607 : มาตรฐานการทดสอบแอสฟัลต์คอนกรีต โดยวิธีมาร์แชลล์ ส่วนผสมแอสฟัลต์คอนกรีต ในห้องปฏิบัติการ จะต้องตรงตามที่ระบุไว้ในสูตรส่วนผสมเฉพาะงาน และมีอุณหภูมิในขณะบดอัดก้อนตัวอย่างตรงตามที่กำหนด สำหรับตัวอย่างส่วนผสมแอสฟัลต์คอนกรีตที่ดำเนินการในห้องปฏิบัติการนั้นอนุญาตให้นำเข้าอบในเตาอบเพื่อรักษาอุณหภูมิไว้ ได้นานไม่เกิน 30 นาที ในระหว่างดำเนินการนำอุณหภูมิของตัวอย่างส่วนผสมแอสฟัลต์คอนกรีตลดลงต่ำกว่าอุณหภูมิการบดอัดที่กำหนด ให้นำตัวอย่างส่วนผสมแอสฟัลต์คอนกรีตดังกล่าวทิ้งไป ห้ามนำไปอบ เพื่อนำมาใช้บดอัดทำก้อนตัวอย่างทดสอบอีกต่อไป

7.3.2 การจัดเตรียมก้อนตัวอย่างของชั้นทางแอสฟัลต์คอนกรีตในสนาม ให้เจาะก้อนตัวอย่างตัวแทนของชั้นทางแอสฟัลต์คอนกรีตในสนามที่ก่อสร้างเสร็จเรียบร้อยแล้ว ด้วยเครื่องเจาะตัวอย่างที่ถูกต้องตามข้อ 4.8.4 โดยให้เจาะเก็บก้อนตัวอย่างไม่น้อยกว่าจำนวน 1 ก้อนตัวอย่างทุกๆ ระยะทางประมาณ 200 เมตรต่อช่องจราจร หรือทุกๆ ส่วนผสมแอสฟัลต์คอนกรีตที่นำมาใช้งานประมาณ 100 ตัน แล้วนำไปทดสอบหาความแน่นตาม มทข.(ท)607 : มาตรฐานการทดสอบแอสฟัลต์คอนกรีต โดยวิธีมาร์แชลล์

สำหรับชั้นผิวทางชั้นรองผิวทาง และชั้นปรับระดับแอสฟัลต์คอนกรีตที่มีความหนาไม่น้อยกว่า 25 มิลลิเมตร ค่าความแน่นของชั้นทางแอสฟัลต์คอนกรีตในสนามจะต้องไม่น้อยกว่าร้อยละ 98 ของค่าความแน่นเฉลี่ยของก้อนตัวอย่างจากห้องปฏิบัติการที่ใช้เปรียบเทียบประจำวัน











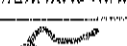
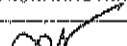
สำหรับชั้นพื้นทาง และผิวไหล่ทางแอสฟัลต์คอนกรีต ค่าความแน่นของชั้นทางแอสฟัลต์คอนกรีตในสนามจะต้องไม่น้อยกว่าร้อยละ 97 และ 96 ของค่าความแน่นของก้อนตัวอย่างจากห้องปฏิบัติการที่ใช้เปรียบเทียบประจำวัน ตามลำดับ

8. การอำนวยความสะดวกและการจราจรระหว่างการก่อสร้าง

ในระหว่างการก่อสร้างชั้นทางแอสฟัลต์คอนกรีต จะต้องจัดและควบคุมการจราจรไม่ให้ผ่านชั้นทางแอสฟัลต์คอนกรีตที่ก่อสร้างใหม่ จนกว่าชั้นทางแอสฟัลต์คอนกรีตจะเย็นตัวลงมากพอที่เมื่อเปิดให้การจราจรผ่านแล้วจะไม่ทำให้เกิดร่องรอยบนชั้นทางแอสฟัลต์คอนกรีตนั้น โดยจะต้องติดตั้งป้ายจราจรพร้อมอุปกรณ์ควบคุมการจราจรอื่นๆ ที่จำเป็นตามที่ อบจ.พิษณุโลก กำหนด พร้อมจัดบุคลากรเพื่ออำนวยความสะดวกการจราจรให้ผ่านพื้นที่ก่อสร้างได้โดยสะดวกปลอดภัย และไม่ทำให้ชั้นทางแอสฟัลต์คอนกรีตที่ก่อสร้างใหม่นั้นเสียหาย ระยะเวลาในการปิดและเปิดการจราจรให้อยู่ในดุลยพินิจของผู้ควบคุมงาน

9. หนังสืออ้างอิง

- 9.1 กรมทางหลวง มาตรฐานที่ ทล.-ม.408/2532 "แอสฟัลต์คอนกรีต (Asphalt Concrete or Hot-Mix Asphalt)"
- 9.2 American Society Of Testing Materials Astm. Standard D-1559
- 9.3 The Asphalt Institute "Mix Design Methods For Asphalt Concrete And The Hot- Mix Types" Manual Series No.2 (Ms-2)

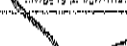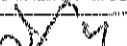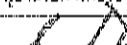 <p>กรมการขนส่งทางบก กองช่าง ฝ่ายสำรวจและออกแบบ</p>	
<p>แบบแสดง</p> <p>มาตรฐานงานแอสฟัลต์คอนกรีต (Asphalt Concrete) โดยอ้างอิงจาก มทข. 607-2553</p>	
<p>รับแบบ</p> <p> (นายธีรศักดิ์ ปานเมธี) ผู้อำนวยการช่างเขียนแบบ</p>	<p>สถาปนิก</p> <p> (นายพิเชษฐ์ ตันปากเพ็ง) สถาปนิกปฏิบัติการ</p>
<p>วิศวกร</p> <p> (นางสาวพิมพ์ใจ คมพำ) วิศวกรในสำนักงาน</p>	<p>วิศวกร</p> <p> (นายสุวัฒน์ อินันดากรณ์) วิศวกรในสำนักงาน</p>
<p>วิศวกร</p> <p> (นายเกรียงศักดิ์ แก้วเกตุ) วิศวกรในสำนักงาน</p>	<p>ตรวจ</p> <p> (นายอภิสิทธิ์ จงกล้าหาญ) หัวหน้าฝ่ายสำรวจและออกแบบ</p>
<p>ตรวจ</p> <p> (นายปิยะต พุกบุญฤทธิ์) ผู้อำนวยการกองช่าง</p>	<p>เห็นชอบ</p> <p> (นายภัทร ไชยเม) รองปลัดกองการบริหารส่วนจังหวัดพิษณุโลก</p>
<p>เห็นชอบ</p> <p> (นายวิฑูรย์ ไกรธรรม) ปลัดกองการบริหารส่วนจังหวัดพิษณุโลก</p>	<p>เห็นชอบ</p> <p> (นายชาตวุฒิ จาเพก) รองนายกองค์การบริหารส่วนจังหวัดพิษณุโลก</p>
<p>อนุมัติ</p> <p> (นายณัฐชัย วิจิตรธรรมาภัย) นายกองค์การบริหารส่วนจังหวัดพิษณุโลก</p>	<p>วันที่</p> <p>วันที่ 14 เดือน 14 ปี 2566</p>

ข้อกำหนดการติดตั้งจราจรด้วยสีจราจร (Traffic point) และวัสดุเทอร์โมพลาสติก (Thermoplastic) ให้ดำเนินการดังต่อไปนี้

1. วิธีดำเนินการจัดทำ

- 1.1 การเตรียมผิวทาง : ผิวทางจราจร ที่ทำการฉีกล้ำ หรือเครื่องหมายจราจรต้องสะอาดและแห้ง ต้องไม่ทำบนผิวทางที่สกปรก มีฝุ่นจับ หรือสิ่งแปลกปลอมอื่นใด และไม่ลบทับไปบนวัสดุจราจรเดิมที่ชำรุด การลงวัสดุรองพื้นต้องใช้อิฐินเพื่อให้วัสดุติดแน่นกับผิวทางจราจรสม่ำเสมอ โดยไม่ก่อให้เกิดการขึ้นตัวและเปลี่ยนแปลงสีผิวจราจรรองพื้นดังกล่าวต้องสอดคล้องกับผิวจราจรที่จะทำงาน รวมทั้งปริมาณจะต้องเหมาะสม ทั้งนี้ต้องได้รับความเห็นชอบจากผู้ว่าราชการก่อนในการที่เครื่องหมายจราจรเดิมไม่อยู่ในแนวหรือรูปแบบที่ถูกต้องกับเครื่องหมายจราจรที่จะทำขึ้นใหม่ ผู้รับจ้างมีหน้าที่รับผิดชอบในการลบเครื่องหมายจราจรเดิมออกโดยใช้เครื่องจักรกล
- 1.2 ในการติดตั้งจราจรหรือเครื่องหมายจราจร บนผิวทางที่ก่อสร้างใหม่ให้ดำเนินการภายหลังจากการก่อสร้างผิวทางแล้วเสร็จไม่น้อยกว่า 1 สัปดาห์
- 1.3 การเตรียมวัสดุเทอร์โมพลาสติก : เพื่อป้องกันมิให้ผิวยาน หรือเกิดการแตกประของเทอร์โมพลาสติกเนื่องจาก ให้ความร้อนสูงกว่าผู้ผลิตกำหนดไว้ ต้องใช้วัสดุเทอร์โมพลาสติก ให้เพียงพอกับความร้อนในการติดตั้งที่มีการกวนอยู่ตลอดเวลาและจะต้องไม่ให้ความร้อนสูงกว่าผู้ผลิตกำหนดไว้ไม่ว่าขนาดใดเมื่อวัสดุเหลวแล้ว ต้องรีบใช้ทันทีที่มีให้กับวัสดุเทอร์โมพลาสติกที่หลอมเหลวอยู่ภายใน 6 ชั่วโมงการใช้งาน
- 1.4 การเตรียมเครื่องมือ : ต้องใช้เครื่องมือ เครื่องจักรกล และอุปกรณ์ต่างๆ ตามลักษณะของวัสดุที่ใช้ งาน ปริมาณของวัสดุจะต้องอยู่ในกรอบขอบข่ายที่ผู้ผลิตกำหนดไว้หากมีการทำงานกว่าหนึ่งชิ้นขึ้นไป ต้องขอให้ช่างเร่งให้เสียก่อน

2. ข้อกำหนดคุณสมบัติ

- 2.1 สีจราจร (Traffic Point) หมายถึง สีจราจรที่ใช้ในการจัดทำเครื่องหมายจราจรโดยวิธีพ่น เป็นผลิตภัณฑ์ที่ทำในประเทศไทย ซึ่งแสดงเครื่องหมายมาตรฐานผลิตภัณฑ์อุตสาหกรรม มอก. 415 จราจร ชนิดที่ 2
- 2.2 วัสดุเทอร์โมพลาสติก (Thermoplastic) หมายถึง วัสดุเทอร์โมพลาสติกที่ใช้ในการจัดทำเครื่องหมายจราจรโดยวิธีพ่น รีด หรือปาดลาก เป็นผลิตภัณฑ์ที่ทำในประเทศไทย ซึ่งแสดงเครื่องหมายมาตรฐานผลิตภัณฑ์อุตสาหกรรม มอก. 542 วัสดุเทอร์โมพลาสติก ระดับ 1 ซึ่งมีคุณสมบัติและอัตราส่วนของลูกแก้วในส่วนผสมไม่น้อยกว่า 20% โดยน้ำหนักรวมทั้งใช้โชนบนเส้นเทอร์โมพลาสติก สะท้อนแสงในอัตราส่วน 400 - 500 กรัมต่อตารางเมตร
- 2.3 ลูกแก้ว (Glass Beads) ที่ใช้กับวัสดุทำเครื่องหมายจราจรบนผิวทางเพื่อให้เกิดการสะท้อนแสงเป็นผลิตภัณฑ์ที่ทำในประเทศไทยซึ่งแสดงเครื่องหมายมาตรฐานผลิตภัณฑ์อุตสาหกรรม มอก. 543 ไว้ที่พิกัด
- 2.4 วัสดุรองพื้น (Tack Coat หรือ Primer) เป็นน้ำยาเคมี ใช้บนผิวทางก่อนทำเครื่องหมายจราจรเพื่อช่วยในการยึดเกาะระหว่างวัสดุทำเครื่องหมายจราจรกับผิวทาง มีคุณสมบัติตามที่ผู้ผลิตวัสดุเทอร์โมพลาสติกกำหนด

3. การตรวจ วัดคุณลักษณะเครื่องหมายจราจร

- 3.1 ความหนา ในระหว่างการใช้งานให้มีการตรวจวัดความหนาของเครื่องหมายจราจรในปริมาณงานไม่เกิน 100 ตารางเมตรอย่างน้อย 3 ค่า ต่อ 1 ครั้งโดยใช้แผ่นโลหะผิวเรียบวางรับในแนวที่ เครื่องฉีกล้ำจะผ่านเมื่อพ่นหรือปาดลากวัสดุไปบนผิวโลหะนั้นแล้ว ให้นำมาวัดความหนาของเครื่องหมายจราจรดังนี้
 - (1) สีจราจร (Traffic Point) ความหนาของเส้นจราจรและเครื่องหมายจราจรเมื่อแห้งต้องมีความหนาไม่น้อยกว่า 0.2 มิลลิเมตร
 - (2) วัสดุเทอร์โมพลาสติก (Thermoplastic) ความหนาของเส้นจราจรและเครื่องหมายจราจรเมื่อแห้งต้องมีความหนาไม่น้อยกว่า 3.0 มิลลิเมตร หรือไม่น้อยกว่าที่กำหนดไว้ในแบบ
- 3.2 ค่าแฟกเตอร์การสะท้อนแสง (Reflectance หรือ Luminance Factor) ในระหว่างการใช้งานให้มีการตรวจวัดค่าสะท้อนแสงของเครื่องหมายจราจรในปริมาณงาน ไม่น้อยกว่า 10 ตำแหน่งแต่ละตำแหน่งอย่างน้อย 3 ค่า และในทุกช่วงเวลา 1 ชั่วโมง ให้ตรวจสอบมาตรฐานเครื่องมือ (Standardization) และปรับค่าให้ถูกต้อง

ตารางที่ 1 แสดงเกณฑ์กำหนดคุณลักษณะเครื่องหมายจราจร

รายการที่กำหนด	สีจราจร	วัสดุเทอร์โมพลาสติก
1 วัสดุ 1.1 ข้อกำหนด 1.2 การใช้งาน	มอก. จก 45 - 2541 ชนิดที่ 2 ทน	มอก. 542 - 2530 ระดับ 1 พ่นหรือปาดลาก
2 การตรวจสอบคุณลักษณะขณะทำงาน 2.1 ความหนาเมื่อแห้ง มิลลิเมตร พ่น รีดหรือ ปาดลาก 2.2 อัตราการใช้ลูกแก้วร้อยละเครื่อง	≥ 0.2 - ≥ 400	≥ 3.0 ≥ 3.0 ≥ 400
3 ตรวจสอบคุณลักษณะเมื่อเสร็จสิ้นที่ (ตรวจรับงาน) 3.1 ความหนาเมื่อแห้งมิลลิเมตร 3.2 การมองเห็นในเวลากลางคืน 3.2.1 การสะท้อนแสง (Retroreflectivity) , $\text{mcd.lx}^{-1} \cdot \text{m}^{-2}$ สีขาว สีเหลือง	≥ 0.2 ≥ 300 ≥ 200	≥ 3.0 ≥ 300 ≥ 200
4 การตรวจสอบคุณลักษณะการใช้งานระยะเวลาระยะกัน 4.1 การมองเห็นในเวลากลางคืน 4.1.1 การสะท้อนแสง (Retroreflectivity) , $\text{mcd.lx}^{-1} \cdot \text{m}^{-2}$ สีขาว สีเหลือง	6 เดือน 1 ครั้ง 12 เดือน 1 ครั้ง ≥ 150 ≥ 100	12 เดือน 1 ครั้ง 24 เดือน 1 ครั้ง ≥ 150 ≥ 100
5 ระยะเวลาระยะกัน	12 เดือน	24 เดือน



องค์การบริหารส่วนจังหวัดพิษณุโลก

กองช่าง

ฝ่ายสำรวจและออกแบบ

แบบแสดง

เครื่องหมายจราจรบนผิวทาง
(ข้อกำหนดการก่อสร้าง)

เขียนแบบ
(นายวิชาญ ศักดิ์ ปานมณี)
ผู้ช่วยนายช่างเขียนแบบ

วิศวกร
(นายวิชาญ ศักดิ์ ปานมณี)
วิศวกรโยธาชำนาญการ

ตรวจ
(นายวิชาญ ศักดิ์ ปานมณี)
หัวหน้าฝ่ายสำรวจและออกแบบ

ตรวจ
(นายวิชาญ ศักดิ์ ปานมณี)
ผู้ควบคุมการก่อสร้าง

เห็นชอบ
(นายวิชาญ ศักดิ์ ปานมณี)
รองปลัดองค์การบริหารส่วนจังหวัดพิษณุโลก

เห็นชอบ
(นายวิชาญ ศักดิ์ ปานมณี)
ปลัดองค์การบริหารส่วนจังหวัดพิษณุโลก


เห็นชอบ
(นายวิชาญ ศักดิ์ ปานมณี)
รองนายกองค์การบริหารส่วนจังหวัดพิษณุโลก

อนุมัติ
(นายวิชาญ ศักดิ์ ปานมณี)
นายกองค์การบริหารส่วนจังหวัดพิษณุโลก

แบบแสดง
มาตราส่วน


เลขที่แบบ
วันที่ขึ้นปี

องค์การบริหารส่วนจังหวัดพิษณุโลก
www.pps.go.th

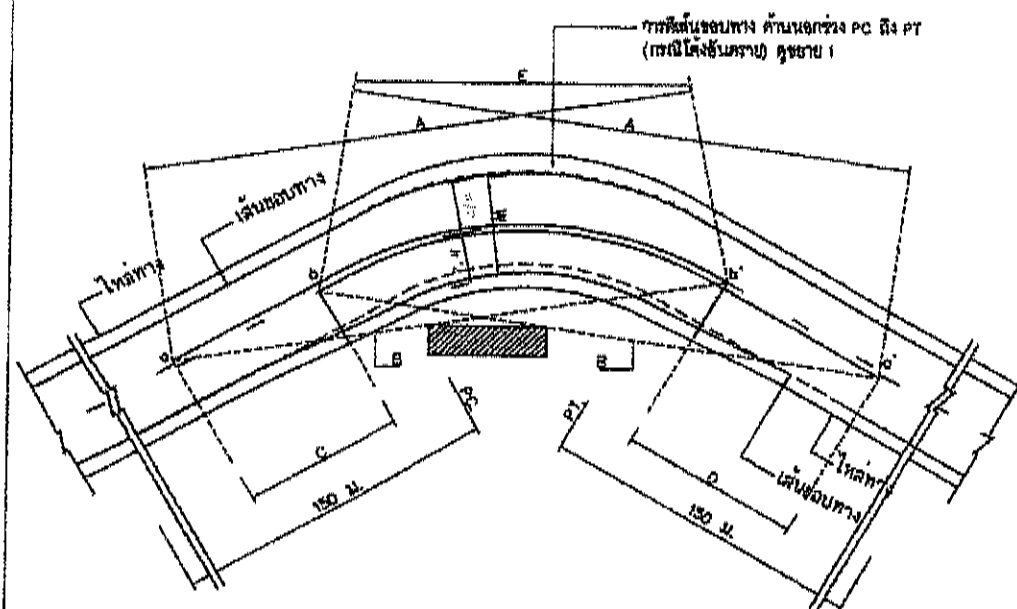

- A = ระยะมองเห็นต่ำสุดสำหรับการแข่ง (ดูจากตาราง)
 B = แนวสายตา
 C = บริเวณห้ามแซง a ถึง b
 D = บริเวณห้ามแซง a' ถึง b'
 a, a' = จุดเริ่มต้นตรงบริเวณห้ามแซง
 b, b' = จุดปลายบริเวณห้ามแซง
 E = เส้นทึบอาจเหลื่อมกันได้

การตีเส้นจราจรบริเวณโค้งราบ
 ไม่แสดงมาตราส่วน

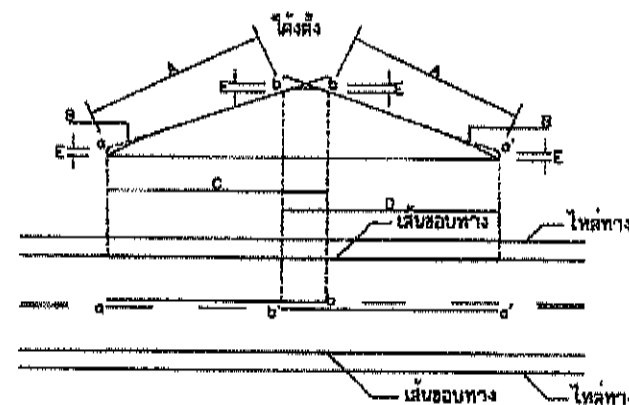


- A = ระยะมองเห็นต่ำสุดสำหรับการแข่ง (ดูจากตาราง)
 B = แนวสายตา
 C = บริเวณห้ามแซง a ถึง b
 D = บริเวณห้ามแซง a' ถึง b'
 E = 1.15 ม.
 a, a' = จุดเริ่มต้นตรงบริเวณห้ามแซง
 b, b' = จุดปลายบริเวณห้ามแซง

การตีเส้นจราจรบริเวณโค้งตั้ง
 ไม่แสดงมาตราส่วน


ขนาดและระยะเครื่องหมายจราจรบนผิวทาง

ก) เส้นแบ่งทิศทางจราจร


1. เส้นประเดี่ยว

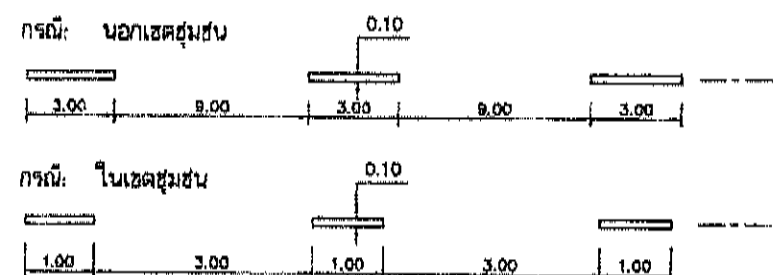


2. เส้นทึบ

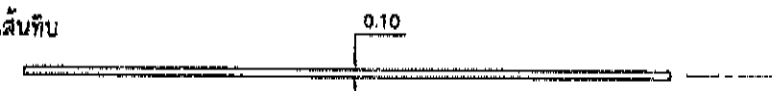

3. เส้นคู่

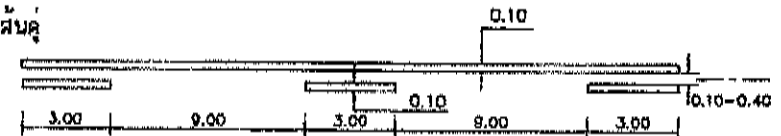

ข) เส้นขอบทาง

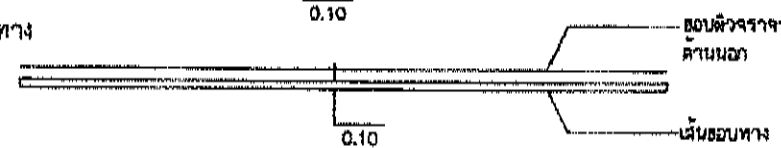

รายการประกอบแบบ

- มีคี่ตัว มีหน่วยเป็นเมตรยกเว้นการระบุเป็นอย่างอื่น
 - เส้นแบ่งทิศทางจราจร ใช้เส้นสีเหลือง ขนาดกว้าง 10 ซม. สีเส้นที่กึ่งกลางผิวจราจรตลอดแนว
 - เส้นประเป็นเส้นสีเหลืองแบ่งทิศทางของการจราจรบนสายทาง 2 ช่องจราจร

ในบริเวณที่ยอมให้รถแซงขึ้นหน้ากันได้ตลอดทิศทาง

ขนาด ความยาว และการเว้นช่องของเส้นประกำหนดไว้ดังนี้

 - ทางหลวงชนบท 3 ม. เว้นช่อง 9 ม.
 - ทางหลวงในเขตชุมชน 1 ม. เว้นช่อง 3 ม.
 - เส้นทึบเดี่ยว เป็นเส้นทึบสีเหลือง ใช้เป็นเส้นแบ่งทิศทางจราจรในบริเวณที่ห้ามแซงสายทาง 2 ช่องจราจรหรือบริเวณก่อนถึงทางแยก
 - เส้นประคู่กับเส้นทึบ เป็นเส้นสีเหลืองทึบคู่ขนานไปกับเส้นประสีเหลืองโดยเส้นทั้งสองห่างกันเท่ากับความกว้างของเส้นประ ให้เส้นทึบคู่กับเส้นประเป็นเส้นทิศทางจราจร

ในบริเวณที่ห้ามรถที่มาจากทิศทางหนึ่งแซง และยอมให้รถที่มาจากด้านตรงข้ามแซงได้

ค่าที่ห้ามแซงได้เส้นทึบ ค่าด้านที่ยอมให้แซงได้เส้นประ
 - การตีเส้นห้ามแซง บริเวณทางโค้งราบและทางโค้งตั้งให้อยู่ในคู่มือปฏิบัติงานของคู่มือมาตรฐานก่อสร้าง
 - กรณีที่ผิวจราจรกว้าง 5 ม. หรือน้อยกว่าไม่มีไหล่ทาง ไม่ต้องตีเส้นแบ่งทิศทางจราจรให้เฉพาะบริเวณที่เป็นชุมชนที่อยู่อาศัย, บริเวณห้ามแซง, ระยะ 30 เมตร ก่อนถึงบริเวณดังกล่าวและภายในโค้งที่มีรัศมีต่ำกว่า 300 เมตร, ระยะ 30 เมตร ก่อนถึงป้ายหยุดและบริเวณที่มีอุบัติเหตุบ่อยครั้ง
- เส้นขอบทาง ให้ใช้เส้นทึบสีขาว ขนาดกว้าง 10 ซม. ทั้ง 2 ข้าง ตลอดแนว
- สีทาถนนผิวจราจรที่มีผิวเรียบทั้งหมด (เด็ค, แอสฟัลต์คอนกรีต, คอนกรีตเสริมเหล็ก) ให้ใช้สีเทอร์โมพลาสติก ความ มอก. 542 หนาไม่น้อยกว่า 3 มม.

หมายเหตุ

คัดลอก อ้างอิง จากแบบมาตรฐานงานทาง
 สำหรับ อบท. โดยกรมทางหลวงชนบท

ตารางที่ 1 ระยะทางมองเห็นต่ำสุด สำหรับการแข่งที่ความเร็วต่างๆ

ความเร็วสำคัญ (กม./ชม.)	ระยะมองเห็นต่ำสุดสำหรับการแข่ง (ม.)
50	150
60	180
70	210
80	240
90	275
100	315

ขนาดความกว้างของเส้นจราจรกว้าง 0.10 เมตร หรือผู้ออกแบบกำหนดไว้ในแบบก่อสร้างเป็นอย่างอื่น



องค์การบริหารส่วนจังหวัดพิษณุโลก

กองช่าง

ฝ่ายสำรวจและออกแบบ

แบบแสดง

เครื่องหมายจราจรบนผิวทาง
 (ตีเส้นจราจร)

เรียบเรียง
 (นายเจษฎา ปานมณี)
 วิศวกร

ตรวจสอบ
 (นายสุวิทย์ แสงสุ)
 วิศวกร

ตรวจสอบ
 (นายสุวิทย์ ศรีมงคล)
 วิศวกร

ตรวจสอบ
 (นายสุวิทย์ ศรีมงคล)
 วิศวกร

ตรวจสอบ
 (นางวิไลพร อึ้งระนง)
 วิศวกร

ตรวจสอบ
 (นางวิไลพร อึ้งระนง)
 วิศวกร

แบบแสดง
 มาตรฐาน


วันที่
 ปี
 เดือน

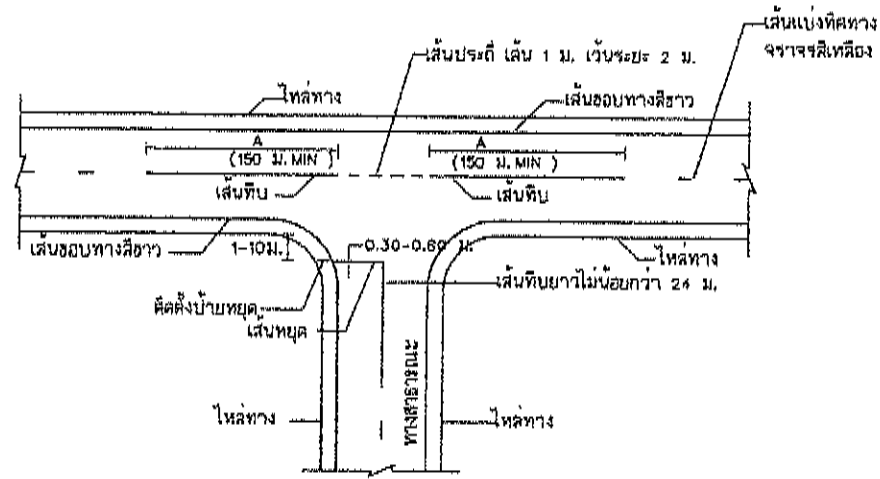


การตีเส้นจราจรทางแยก
(ทางสาธารณะ)

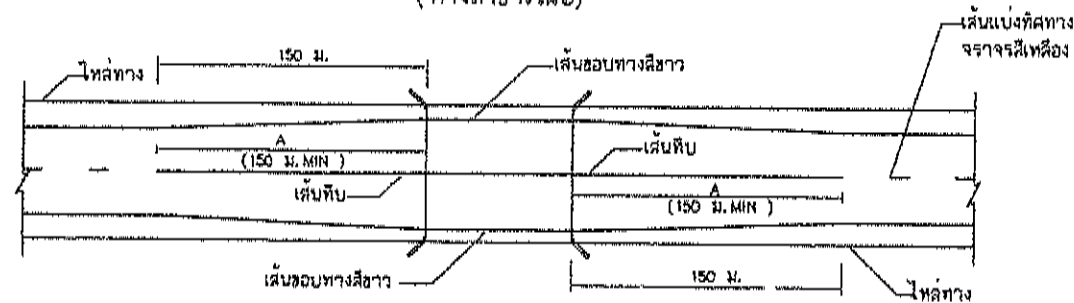


การตีเส้นจราจรกรณีความกว้างสะพานมากกว่าความกว้างผิวจราจรถนน
ไม่แสดงมาตราส่วน

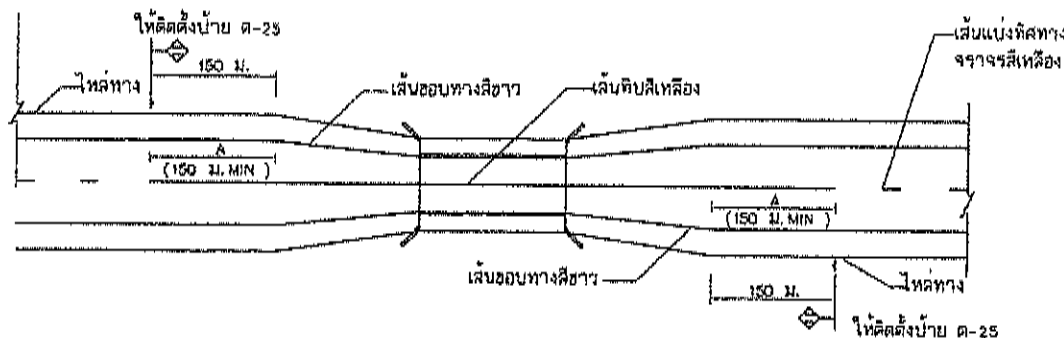


การตีเส้นจราจรกรณีความกว้างสะพานน้อยกว่าความกว้างผิวจราจรถนน
ไม่แสดงมาตราส่วน

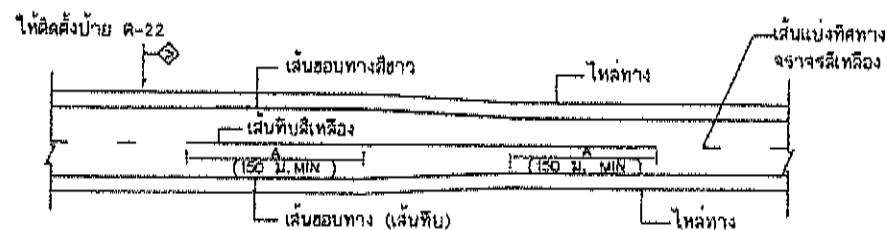


การตีเส้นจราจร กรณีความกว้างช่องจราจรลดลง
ไม่แสดงมาตราส่วน

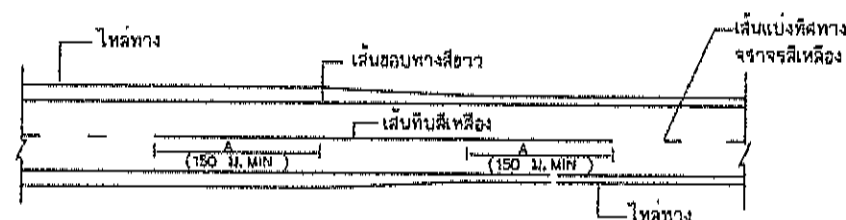

การตีเส้นจราจร กรณีความกว้างของไหล่ทางลดลง
ไม่แสดงมาตราส่วน

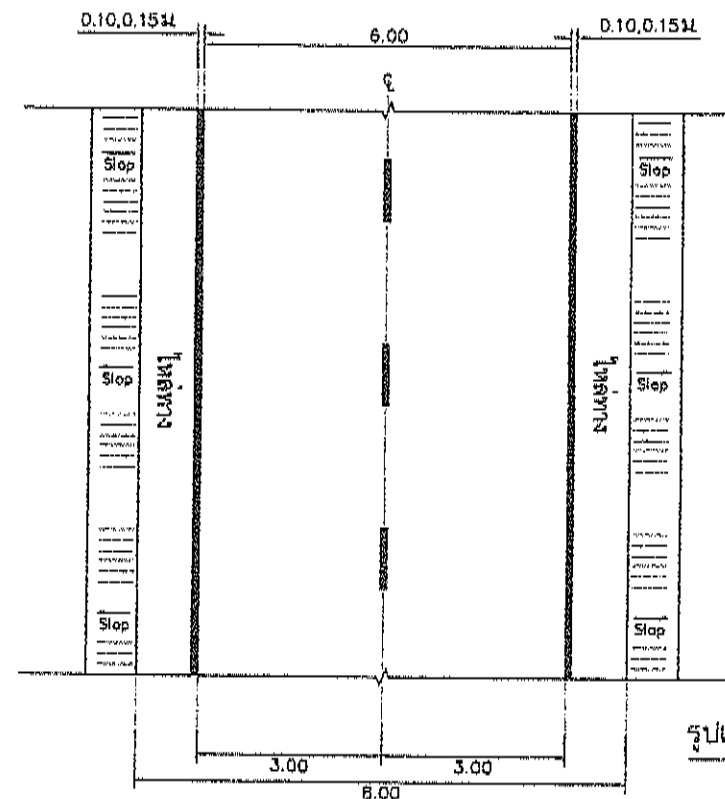

รูปแบบแสดงการตีเส้นจราจร
ไม่แสดงมาตราส่วน

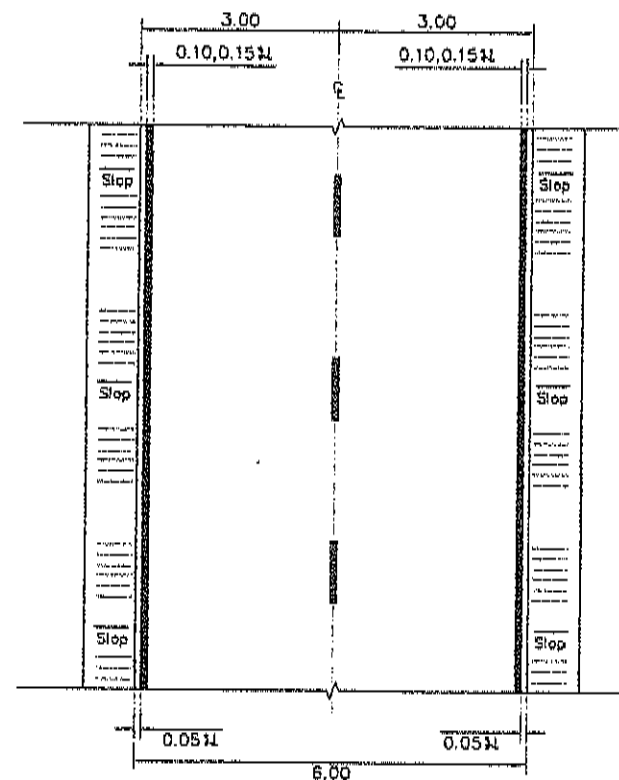

รูปแบบแสดงการตีเส้นจราจร
ไม่แสดงมาตราส่วน

หมายเหตุ

1. ระยะ ขนาด รายละเอียด ของสี ดูแบบมาตรฐานการตีเส้นแบ่งทิศทาง (CENTER LANES)
2. ระยะ ตำแหน่งของสีเส้น แบ่งทิศทางจราจรเปลี่ยนแปลงได้ตามความเหมาะสม
3. กรณีผิวจราจร คสล. ไม่ควรตีเส้นแบ่งทิศทางจราจรที่รอยต่อคอนกรีต
4. กรณีขนาดความกว้างของผิวจราจรถนนกว้างกว่าหรือน้อยกว่าที่แบบกำหนด ระยะตำแหน่งของสีเส้นแบ่งทิศทางจราจรให้ผู้ควบคุมงานเป็นผู้กำหนด



องค์การบริหารส่วนจังหวัดพิษณุโลก

กองช่าง

ฝ่ายสำรวจและออกแบบ

แบบแสดง

เครื่องหมายจราจรบนผิวทาง
(ตีเส้นจราจร)

เขียนแบบ
(นายจิระศักดิ์ ปานมณี)
ผอ.งานช่างเขียนแบบ

วิศวกร
(นายศราวุธ แสงมณี)
วิศวกรโยธาชำนาญการ

ตรวจ
(นายอรรถวิทย์ ศรีมงคล)
หัวหน้าฝ่ายสำรวจและออกแบบ

ตรวจ
(นายปัญญา ติณฺฐปัทม์)
ผู้อำนวยการกองช่าง

เห็นชอบ
(นางเวียงมา สิริชนะ)
รองปลัดองค์การบริหารส่วนจังหวัดพิษณุโลก

เห็นชอบ
(นางสาวโพธิ์ ไกรธรรม)
ปลัดองค์การบริหารส่วนจังหวัดพิษณุโลก

เห็นชอบ
(นายธวัชชัย ชื่นสมบัติ)
รองนายกองค์การบริหารส่วนจังหวัดพิษณุโลก


อนุมัติ
(นายสมชาย วัฒนาวงศ์)
นายกองค์การบริหารส่วนจังหวัดพิษณุโลก

แบบแสดง
มาตราส่วน


เลขที่แบบ
วัน เดือน ปี

องค์การบริหารส่วนจังหวัดพิษณุโลก
www.pprao.go.th



๑. บริเวณ ก่อจนถึงทางแยกให้ใช้หลักนำโค้ง ทางสีขาวแดง ขนาดเหมือนหลักนำโค้งทั่วไป

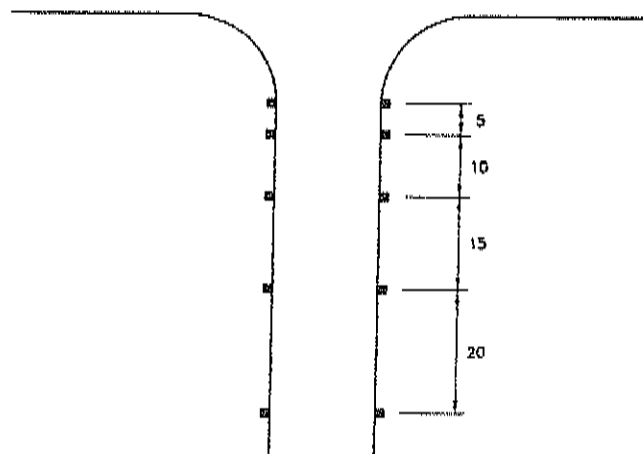รายงานสรุปประกอบแบบ


1. มิติต่างๆ มีหน่วยเป็นเมตร นอกจากระบุเป็นอย่างอื่น
 2. สำหรับหลักน้ำโค้งให้ทาสีขาวสลับดำโดยรอบตามรูปตัด (A)
 3. งานคอนกรีตใช้คอนกรีตกำลังอัด ไม่น้อยกว่า 160 ksc.
 4. งานเหล็กเสริมคอนกรีตใช้ SR 24
 5. ให้ใช้แผ่นสะท้อนแสงสีขาว กระจกเงา 3M
- มอก606-2563 บนแผ่นอลูมิเนียม/แผ่นเหล็กชุบสังกะสี
ก่อนแล้วจึงนำมาติดตั้งกับหลักคอนกรีตด้วยตะปูเกลียวหรือกาทะปู (ตามรูปขยาย)
6. ลิฟท์ใช้หาผิวรูปให้ใช้เหล็กฉากติดทาบภายนอก ตาม มอก 272 ทออย่างน้อย 2 ชั้น
 7. ระยะตั้งหลักน้ำโค้งตามความเหมาะสมกับสภาพพื้นที่ แต่ไม่ควรน้อยกว่าที่ระบุไว้
หรือให้อยู่ในดุลยพินิจของผู้ควบคุมงานก่อสร้าง

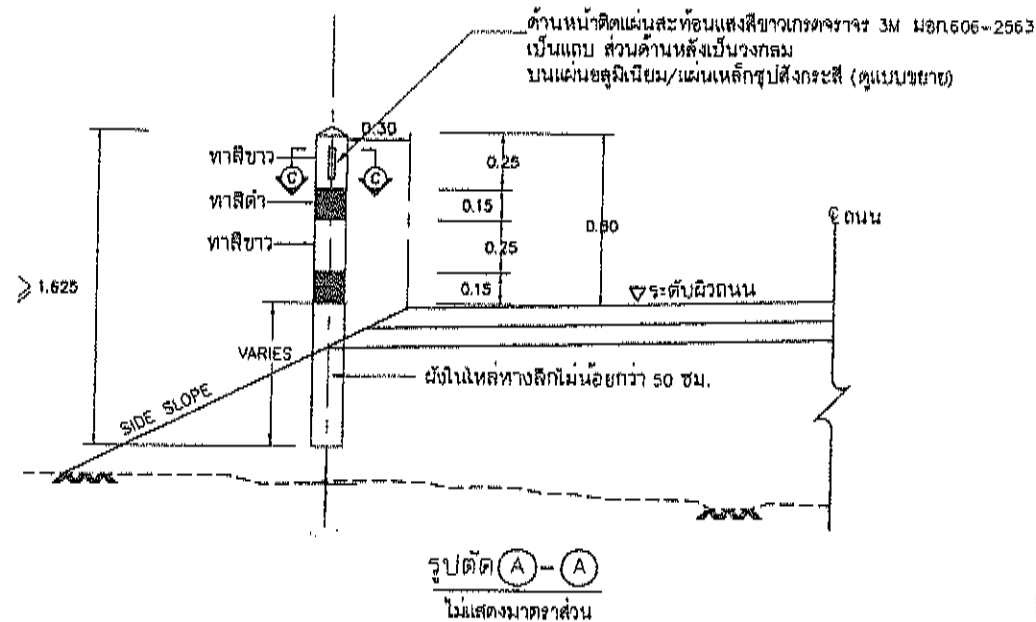

2. บริเวณที่เปลี่ยนความกว้างของผิวทางให้ใช้หลักน้ำโค้งทาลีขาวแดงขนาดเหมือนหลักน้ำโค้งทั่วไป

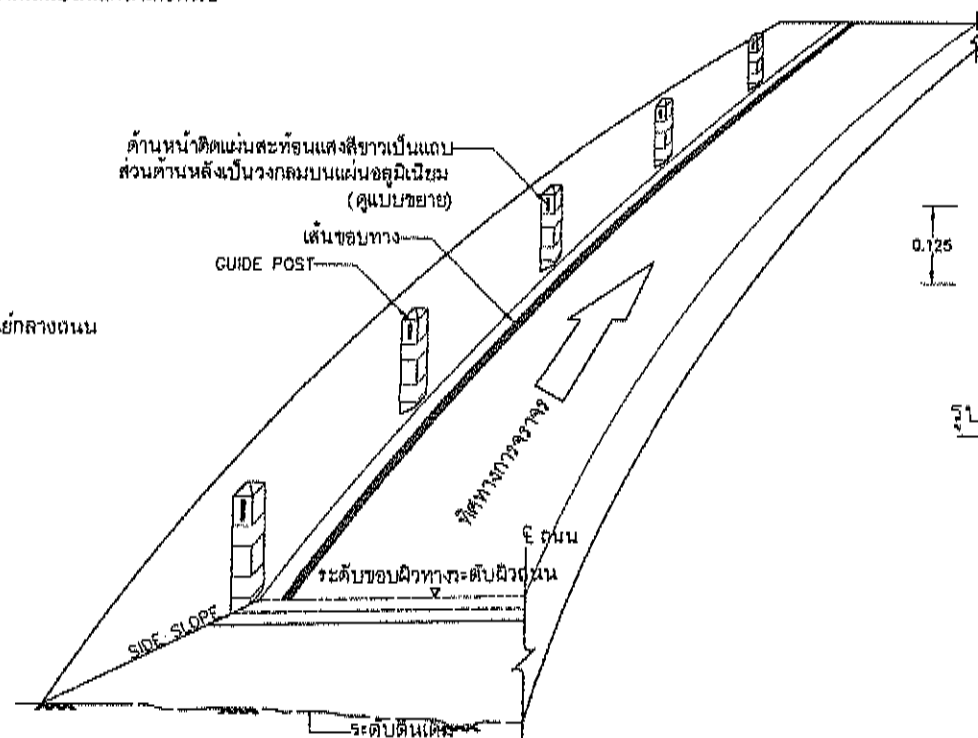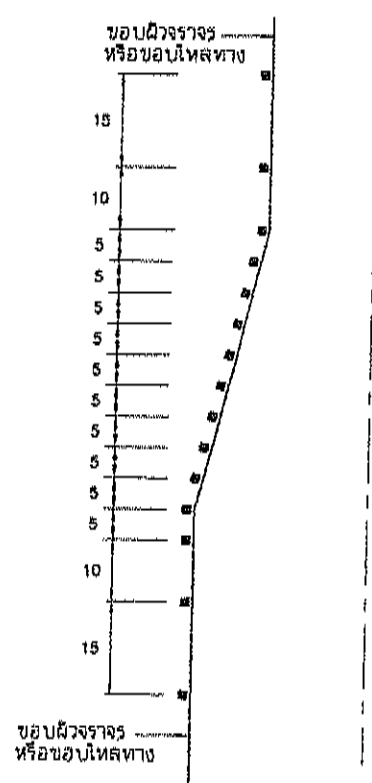


แบบแสดงการติดตั้ง(GUIDE POST)
ไม่แสดงมาตราส่วน

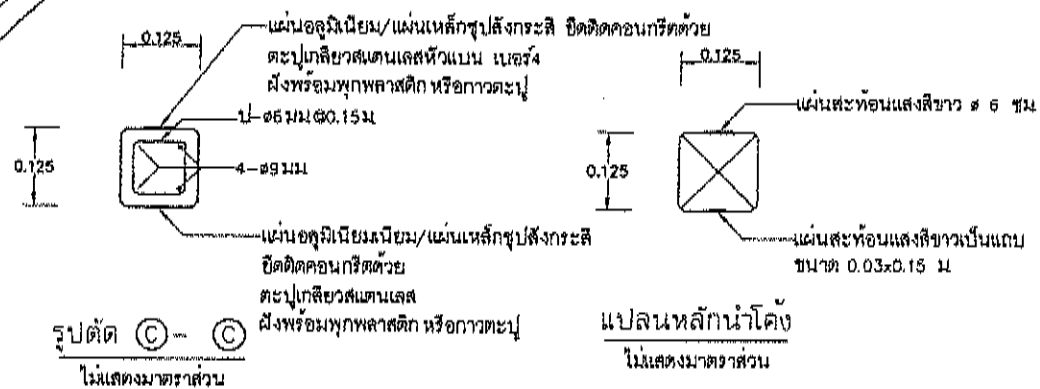

รูปตัด (C)-(C)
ไม่แสดงมาตราส่วน

รูปด้านหน้า
ไม่แสดงมาตราส่วน

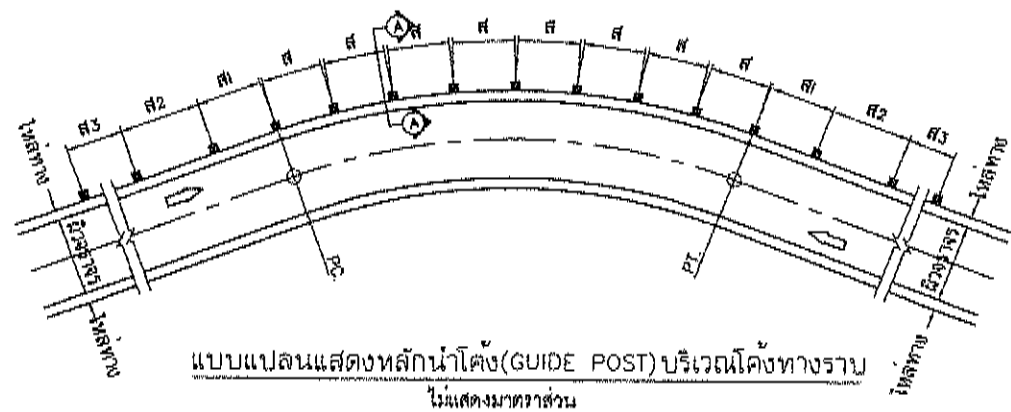


แบบแปลนแสดงหลักนำโด่ง (GUIDE POST) บริเวณโค้งทางราบ
ไม่แสดงมาตราส่วน

การติดตั้ง หลักนำโค้งบริเวณที่เป็นจุดอันตราย
(ติดตั้งบริเวณขอบไหล่ทาง หรือขอบผิวจราจรกรณีไม่มีไหล่ทาง)

ตารางระยะเครื่องหมายนำทางโดยใช้หลักนำโค้ง (GUIDE POST)

รัศมีโค้ง	ระยะทางของ เครื่องหมายนำทาง ตอนที่อยู่โค้ง (ฟ)	ระยะทางของเครื่องหมายนำทางตอนที่อยู่นอกโค้ง ถึง ต้นโค้งและเลขดับท้ายโค้ง		
		ช่วงที่ 1 (ฟ1)	ช่วงที่ 2 (ฟ2)	ช่วงที่ 3 (ฟ3)
เมตร	เมตร	เมตร	เมตร	เมตร
น้อยกว่า 75	4	7	12	24
75 — 99	6	11	18	36
100 — 149	7	13	21	42
150 — 199	8	14	24	48
200 — 299	9	16	27	54
300 — 500	10	18	30	60
มากกว่า 500	15	27	45	60


37
45

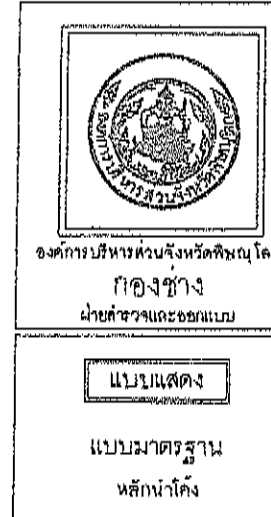


เขียนแบบ

(นายจิระศักดิ์ ป่ามณี)
ผู้ช่วยนายช่างเขียนแบบ

สถานปึก
(นายพิรพงษ์ ตีบปากพิง)
สถานปึกปฏิบัติกร

วิศวกร

 (นางสาวพิรุฬห์ ใจดี คมขำ)
 วิศวกรปฏิบัติการ

วิศวะกร
(นายอรรถพงษ์ อนันตภรณ์)
วิศวะกรโยธาชำนาญการ


จิตรกร 
(นายสุราษฎร์ แก้วมณี)
จิตรกรในราชการกรม ทักษะงานในตำแหน่ง
จิตรกรในราชการกรม

ทิวา

(นายอภิสิทธิ์ จุฑาหาญ)
หัวหน้าฝ่ายค้าปลีกและออกแบบ

๓๓๓๓

(นายปิโยรส ปุณณฤทธิ)
ผู้อำนวยการกองช่าง

เห็นชอบ

 (นายภิทร จีเอ็ม)
 รองปลัดองค์การบริหารส่วนจังหวัดพิษณุ

เห็นชอบ

(นางสีพร ไกรธรรม) ๒๙


ปลัดองค์การบริหารส่วนจังหวัดพิษณุ

เห็นชอบ
(นายเชาวฤทธิ์ ฉายะกุล)
รองนายกองค์การบริหารมาตฐานจังหวัดนนทบุรี


[illegible]

นายกองศักดิ์การบริหารส่วนจังหวัดพิษณุ	
นายกองศักดิ์	นายกองศักดิ์
นายกองศักดิ์	นายกองศักดิ์

ประเภทป้ายบังคับ (บ)

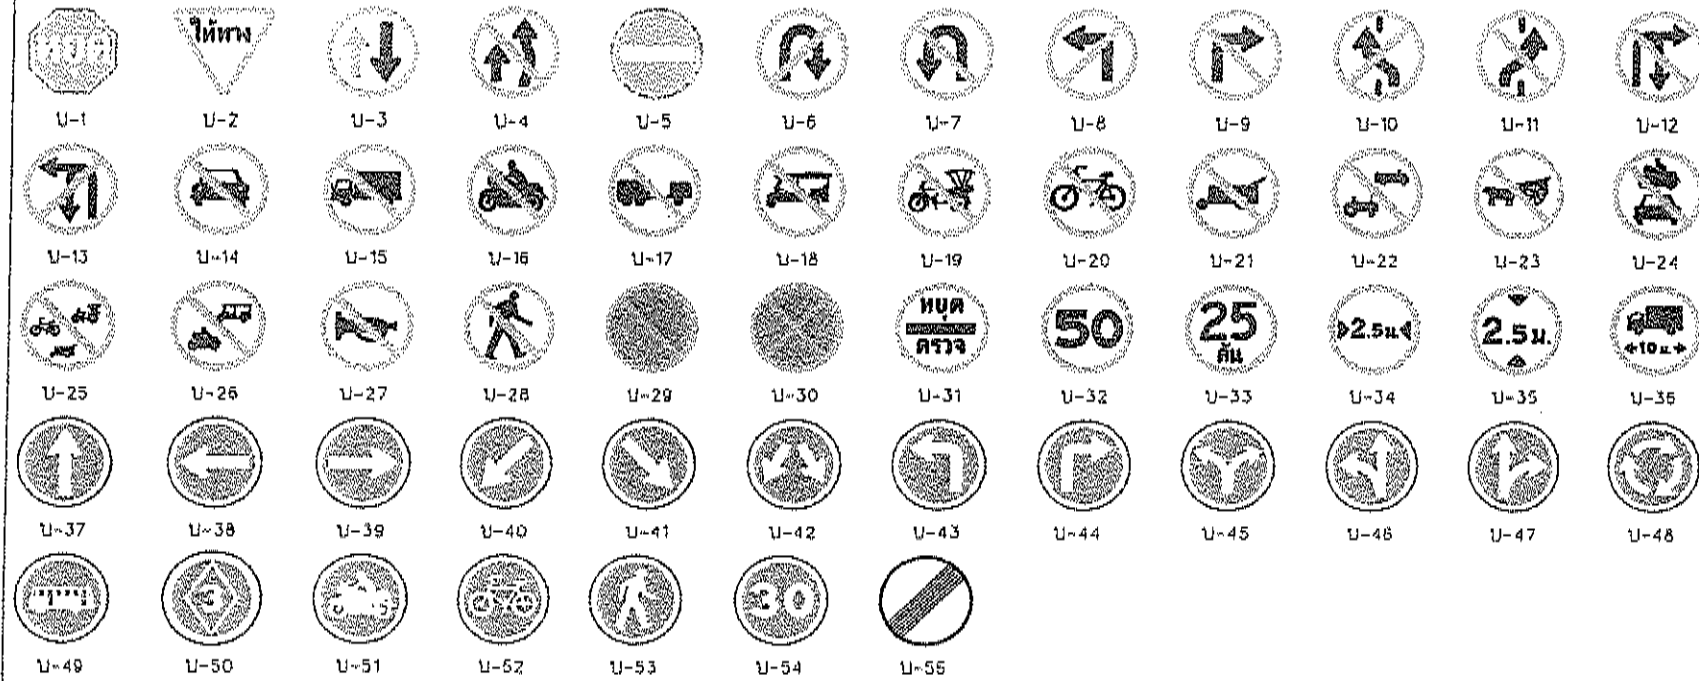

ประเภทป้ายเตือน (ด)

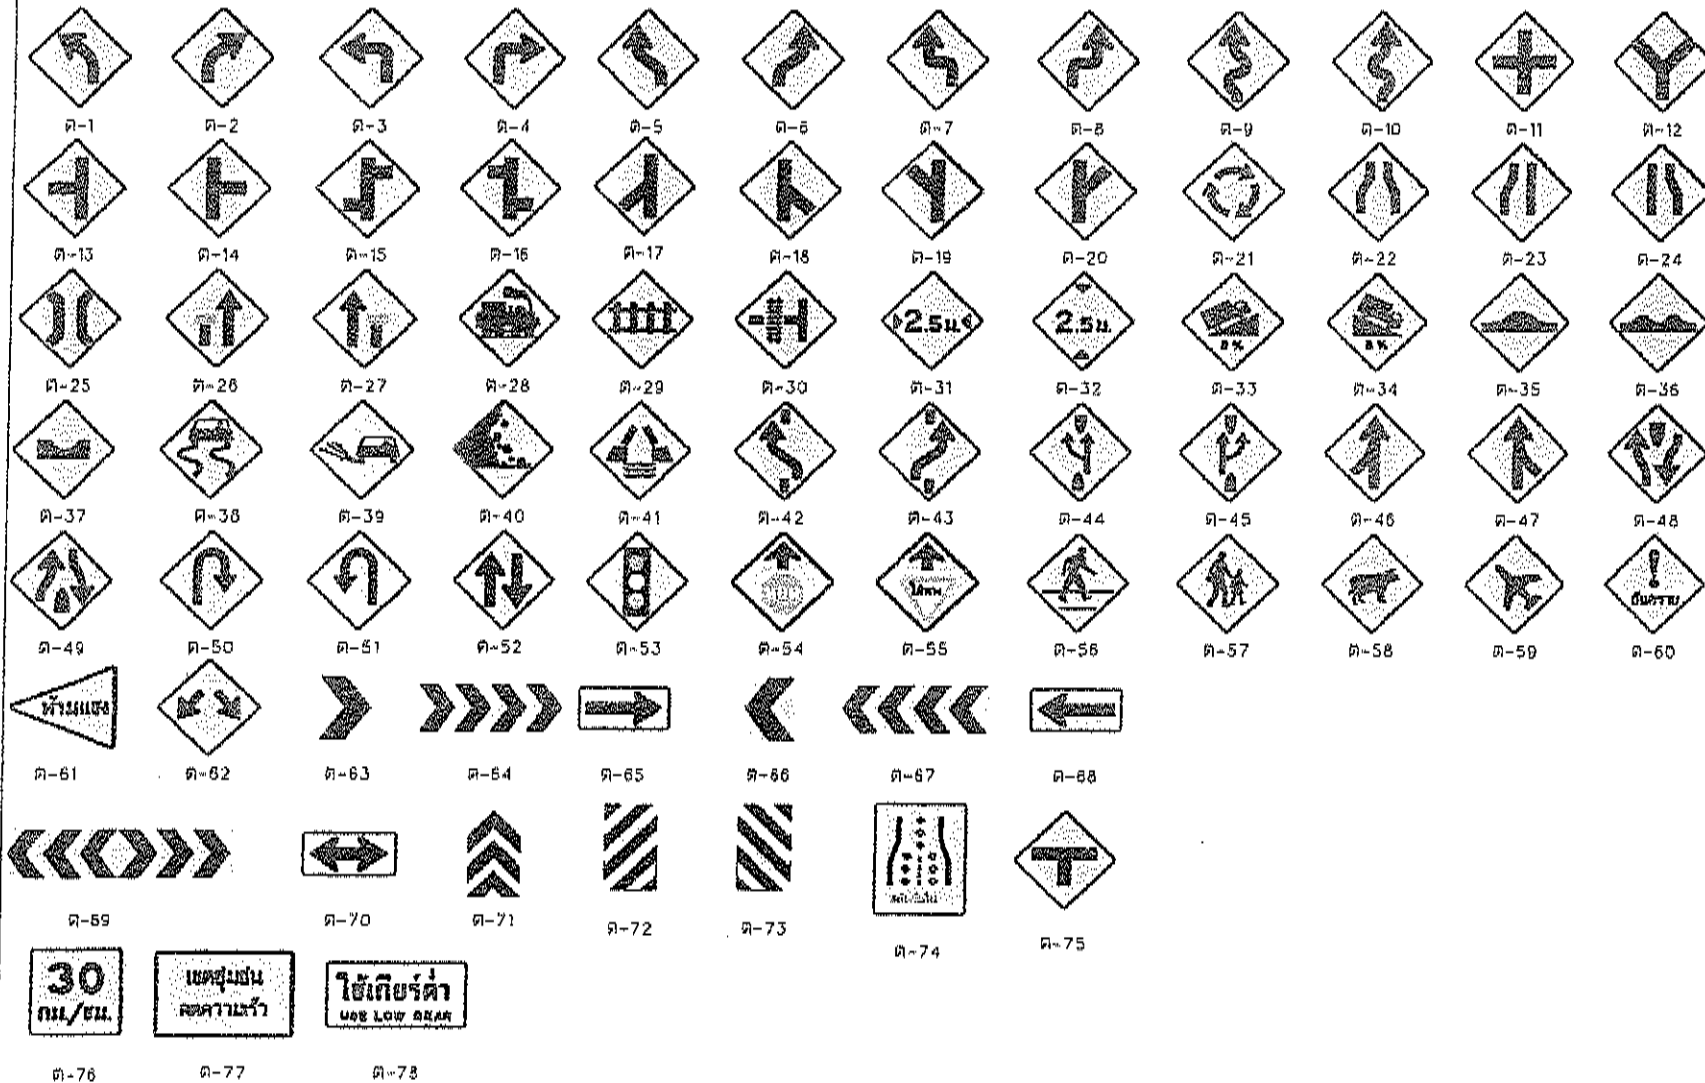

ประเภทป้ายบังคับ (บ)

ลำดับที่	ชื่อเครื่องหมาย	รหัส
1	หยุด	บ-1
2	ให้ทาง	บ-2
3	ให้รถสวนทางมาก่อน	บ-3
4	ห้ามแฉ่ง	บ-4
5	ห้ามเข้า	บ-5
6	ห้ามรถบรรทุกไปทางขวา	บ-6
7	ห้ามรถบรรทุกไปทางซ้าย	บ-7
8	ห้ามเลี้ยวซ้าย	บ-8
9	ห้ามเลี้ยวขวา	บ-9
10	ห้ามเปลี่ยนช่องเดินรถไปทางซ้าย	บ-10
11	ห้ามเปลี่ยนช่องเดินรถไปทางขวา	บ-11
12	ห้ามเลี้ยวขวาหรือกลับรถ	บ-12
13	ห้ามเลี้ยวซ้ายหรือกลับรถ	บ-13
14	ห้ามรถยนต์	บ-14
15	ห้ามรถบรรทุก	บ-15
16	ห้ามรถจักรยานยนต์	บ-16
17	ห้ามรถพ่วง	บ-17
18	ห้ามรถบรรทุกและรถพ่วง	บ-18
19	ห้ามรถจักรยาน	บ-19
20	ห้ามรถจักรยานยนต์	บ-20
21	ห้ามรถจักรยานยนต์และรถพ่วง	บ-21
22	ห้ามรถจักรยานยนต์ที่ใช้ในการเกษตร	บ-22
23	ห้ามรถจักรยานยนต์และรถพ่วงที่ใช้ในการเกษตร	บ-23
24	ห้ามรถจักรยานยนต์และรถพ่วงที่ใช้ในการเกษตรและรถจักรยานยนต์	บ-24
25	ห้ามรถจักรยานยนต์และรถพ่วงที่ใช้ในการเกษตรและรถจักรยานยนต์และรถจักรยาน	บ-25
26	ห้ามรถจักรยานยนต์และรถพ่วงที่ใช้ในการเกษตรและรถจักรยานยนต์และรถจักรยานและรถจักรยานยนต์	บ-26
27	ห้ามใช้เสียง	บ-27
28	ห้ามคน	บ-28
29	ห้ามจอดรถ	บ-29
30	ห้ามหยุดรถ	บ-30
31	หยุดตรวจ	บ-31
32	จำกัดความเร็ว	บ-32
33	ห้ามรถบรรทุกเกินกำหนด	บ-33
34	ห้ามรถบรรทุกเกินกำหนด	บ-34
35	ห้ามรถบรรทุกเกินกำหนด	บ-35
36	ห้ามรถบรรทุกเกินกำหนด	บ-36
37	ให้เดินรถทางเดียวไปข้างหน้า	บ-37
38	ทางเดินรถทางเดียวไปทางซ้าย	บ-38
39	ทางเดินรถทางเดียวไปทางขวา	บ-39
40	ให้ชิดซ้าย	บ-40
41	ให้ชิดขวา	บ-41
42	ให้ไปทางซ้ายหรือทางขวา	บ-42
43	ให้เลี้ยวซ้าย	บ-43
44	ให้เลี้ยวขวา	บ-44
45	ให้เลี้ยวซ้ายหรือเลี้ยวขวา	บ-45
46	ให้ตรงไปหรือเลี้ยวซ้าย	บ-46
47	ให้ตรงไปหรือเลี้ยวขวา	บ-47
48	วงเวียน	บ-48
49	ช่องเดินรถประจำทาง	บ-49
50	ช่องเดินรถมาสวน	บ-50
51	ช่องเดินรถจักรยานยนต์	บ-51
52	ช่องเดินรถจักรยาน	บ-52
53	เฉพาะคนเดิน	บ-53
54	ให้ใช้ความเร็ว	บ-54
55	สุดเขตบังคับ	บ-55

ประเภทป้ายเตือน (ด)

ลำดับที่	ชื่อเครื่องหมาย	รหัส
1-10	ทางโค้งด้านขวา	ด-1 ถึง ด-10
11-20	ทางแยกด้านขวา	ด-11 ถึง ด-20
21	วงเวียนทางขวา	ด-21
22	ทางแคบทั้งสองด้าน	ด-22
23	ทางแคบด้านซ้าย	ด-23
24	ทางแคบด้านขวา	ด-24
25	สะพานแคบ	ด-25
26	ช่องจราจรปิดด้านซ้าย	ด-26
27	ช่องจราจรปิดด้านขวา	ด-27
28	ทางข้ามรถไฟไม่มีเครื่องหมาย	ด-28
29	ทางข้ามรถไฟมีเครื่องหมาย	ด-29
30	ทางข้ามรถไฟตัดทางแยก	ด-30
31	ทางแคบ	ด-31
32	ทางลาดชัน	ด-32
33	ทางชันลาดชัน	ด-33
34	ทางชันลาดชัน	ด-34
35	เตือนรถเกาะติด	ด-35
36	มีทางขรุขระ	ด-36
37	ทางเป็นแอ่ง	ด-37
38	ทางลื่น	ด-38
39	ผิวทางขรุขระ	ด-39
40	ระวังหินขวาง	ด-40
41	สะพานเปิดได้	ด-41
42-43	ให้เปลี่ยนช่องจราจร	ด-42 ถึง ด-43
44	ออกทางขวามือ	ด-44
45	เข้าทางซ้าย	ด-45
46-47	ทางร่วม	ด-46 ถึง ด-47
48	ทางแยกหน้า	ด-48
49	สิ้นสุดทางคู่	ด-49
50-51	จุดกลับรถ	ด-50 ถึง ด-51
52	ทางเดินรถสองทาง	ด-52
53	สัญญาณจราจร	ด-53
54	หยุดทางหน้า	ด-54
55	ให้ทางขวา	ด-55
56	ระวังคนข้ามถนน	ด-56
57	โรงเรียนระวังเด็ก	ด-57
58	ระวังสัตว์	ด-58
59	ระวังเครื่องปั้น	ด-59
60	ระวังอันตราย	ด-60
61	เขตห้ามแข่ง	ด-61
62-73	เตือนแนวทางต่างๆ	ด-62 ถึง ด-73
74	สลับกันไป	ด-74
75	ทางแยก	ด-75
76	ป้ายเตือนความเร็ว	ด-76
77	ป้ายเตือนความ	ด-77
78	ป้ายเตือนความ	ด-78

รายการประกอบแบบ

- แผ่นป้ายสะท้อนแสงสำหรับป้ายบังคับและป้ายเตือน ใช้ตาม มอก 606 สีสันสีสะท้อนแสงแบบที่ 1 ยกเว้น ป้าย บ-1 , ด-28 ถึง ด-30 และ ด-61 ถึง ด-73 ให้ใช้สีพื้นหลังสีสะท้อนแสงแบบที่ 9
- ขนาดป้ายจราจรสำหรับถนนชนบทโดยทั่วไปในขนาดที่ 2 นอกจากนั้นเป็นแบบอื่นในแบบก่อสร้าง
- ป้าย ด-77 และ ด-78 ขนาดป้ายและข้อความปรับเปลี่ยนได้ตามความเหมาะสม



องค์การบริหารส่วนจังหวัดพิษณุโลก
กองช่าง
ฝ่ายสำรวจและออกแบบ

แบบแสดง

แบบมาตรฐาน ป้ายจราจร
ประเภทป้ายจราจรบังคับ ป้ายเตือน
และ ป้ายแนะนำ

เขียนแบบ
(นายธีรศักดิ์ ปานมณี)
ผู้เขียนร่างเขียนแบบ

สถาปิก
(นายพิรพัฒน์ ด้วงคำพิง)
สถาปิกปฏิบัติการ

วิศวกร
(นายวิวัฒน์ อนันตการณ์)
วิศวกรโยธาชำนาญการ

วิศวกร
(นายสุรวิทย์ แซ่เต๋)
วิศวกรโยธาชำนาญการพิเศษ

ตรวจ
(นายอภิสิทธิ์ จงกลหาญ)
หัวหน้าฝ่ายสำรวจและออกแบบ

ตรวจ
(นายปิยะส มุญญะฤทธิ์)
ผู้อำนวยการกองช่าง

เห็นชอบ
(นายภัทร ใจงาม)
รองปลัดองค์การบริหารส่วนจังหวัดพิษณุโลก

เห็นชอบ
(นางสาวสิริ ใจธรรม)
ปลัดองค์การบริหารส่วนจังหวัดพิษณุโลก

เห็นชอบ
(นายเชษฐาธิ์ ฉายะกุล)
รองนายกองค์การบริหารส่วนจังหวัดพิษณุโลก



อนุมัติ
(นายมนต์ชัย วิวัฒน์นาม)
นายกองค์การบริหารส่วนจังหวัดพิษณุโลก

แบบแสดง
วันที่ 15/05/2566

มาตรฐานเครื่องหมายควบคุมการจราจร

การติดตั้งป้ายบังคับและป้ายเตือน

ติดตั้งเกอร์ หรือ พ่นสี
บริเวณด้านป้ายให้เห็นเด่นชัด

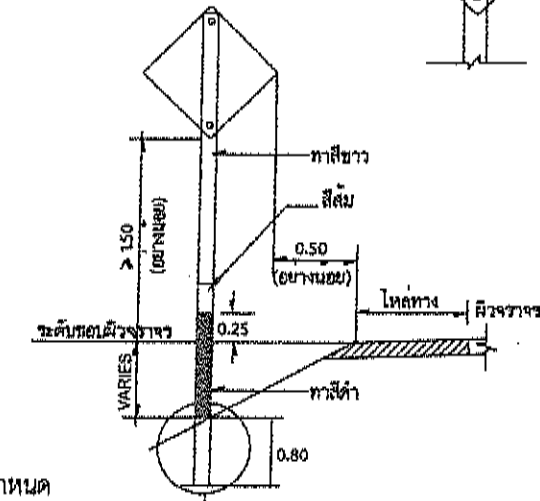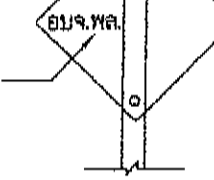

ข้อกำหนด

ลักษณะป้าย

1.1 โดยทั่วไป ป้ายบังคับมีรูปร่างแผ่นกลมโดยมีเครื่องหมายสัญลักษณ์ ตัวเลข ตัวอักษรเป็นสีดำอยู่บนพื้นป้ายสีขาว เส้นขอบป้ายและขีดกลางเป็นสีแดง นอกจากนี้

1.1.1 ป้ายหยุด (STOP SIGN) เป็นรูปแปดเหลี่ยมด้านเท่า ตัวอักษรสีขาวบนพื้นป้ายสีแดงขอบป้ายสีขาว

1.1.2 ป้ายให้ทาง (GIVEWAY SIGN) เป็นรูปสามเหลี่ยมด้านเท่า มุมชี้ลง ตัวอักษรสีดำ ขอบป้ายสีแดง

1.1.3 ป้ายห้ามจอดรถและป้ายห้ามหยุดรถ เป็นรูปแผ่นกลม พื้นป้ายสีน้ำเงิน เส้นขอบป้ายและขีดกลางสีแดง

1.1.4 ป้ายสุดเขตบังคับ เป็นรูปแผ่นกลม พื้นป้ายสีขาว ไม่มีเส้นขอบป้าย แต่มีขีดสีดำจำนวน 7 ขีด ทำมุม 45 กับแนวระดับ จากทางขวาของป้ายมาทางซ้ายของป้าย

1.2 ป้ายเตือน โดยทั่วไปเป็นรูปสี่เหลี่ยมจัตุรัสตั้งมุมขึ้น โดยมีเครื่องหมาย สัญลักษณ์ ตัวเลข ตัวอักษรสีดำ พื้นป้ายสีเหลือง

2. ส่วนประกอบแผ่นป้ายประกอบด้วย

2.1 แผ่นเหล็กอาบสังกะสี มอก.50-2561 ความหนาไม่น้อยกว่า 1.20 มม.

2.2 สีพื้นป้ายสีดีเกอร์ ชนิด สะท้อนแสง

เกรดสำหรับงานจราจร มอก.606-2563



เครื่องหมาย สัญลักษณ์ ตัวเลข ตัวอักษร และเส้นขอบป้าย

ใช้ดีเกอร์ ชนิด สะท้อนแสง หรือทึบแสง



(ตามชนิดของป้าย) เกรดสำหรับงานจราจร มอก.606-2563

สำหรับด้านหลังแผ่นป้ายพื้นสีรองพื้น กันสนิมสีเทา

ชนิดและขนาดเสาป้ายจราจร

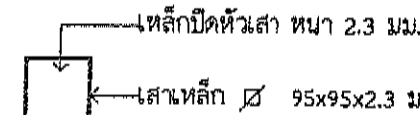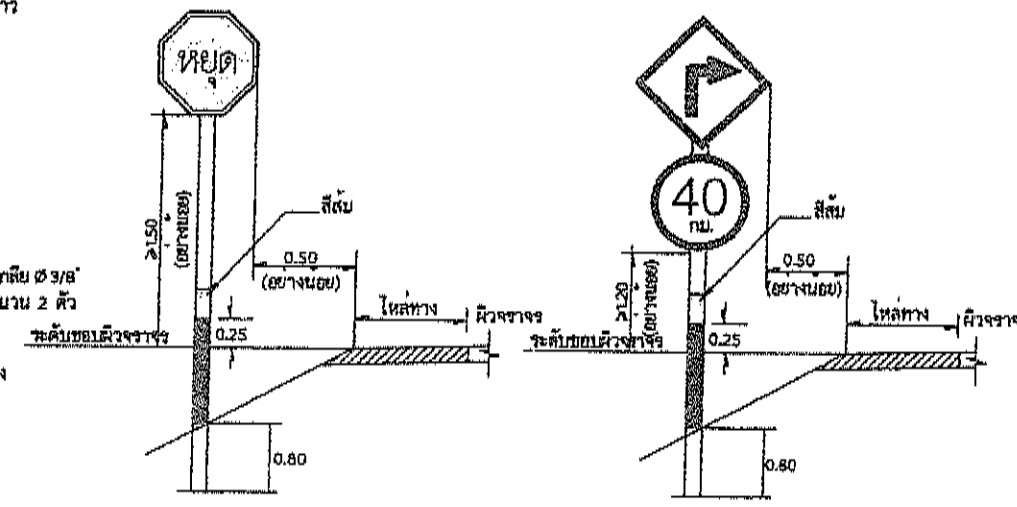


เสาป้ายเหล็ก ขนาด 95x95x2.3 มม. โดยทาสีรองพื้นด้วยสีกันสนิม
เสาป้าย ทาสีกันสนิมรองพื้น แล้วจึง พ่นหรือทาสีน้ำมันสีขาว ทับหน้า 2 ชั้น
บริเวณโคน เสาทาสีน้ำมันสีดำและติดสติ๊กเกอร์ สีส้มสะท้อนแสง
เกรดสำหรับงานจราจรตามแบบ
ส่วนบนสุดของเสาเหล็กให้ปิดด้วยแผ่นเหล็กหนา 2.3 มม.(เชื่อมปิดโดยรอบ)

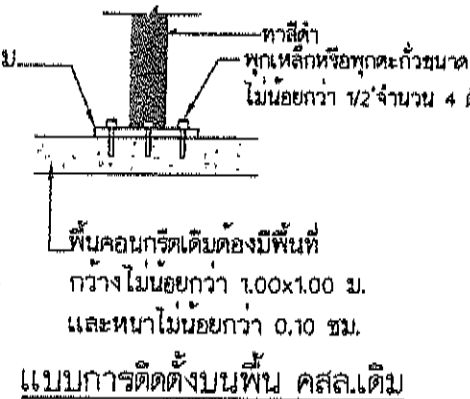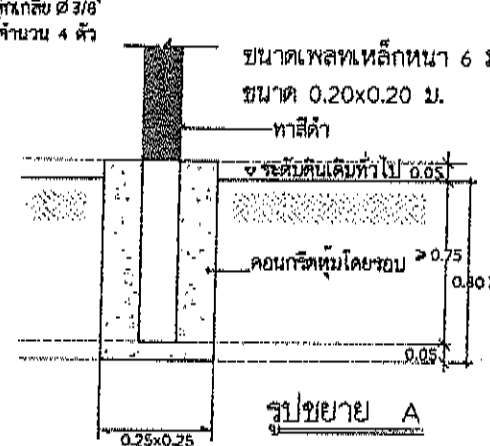


หมายเหตุ ขนาดของเสาเหล็ก 95x95 มม. เกณฑ์ ความคลาดเคลื่อนยอมให้ ± 1.5 มม.

แบบการติดตั้งบนพื้น คสล.เดิม


รูปขยาย A

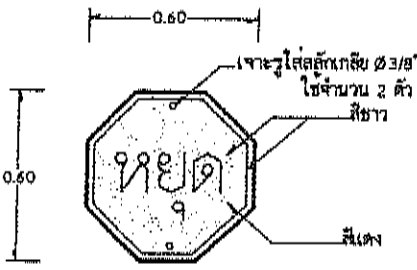


ป้ายแปดเหลี่ยมด้านเท่า

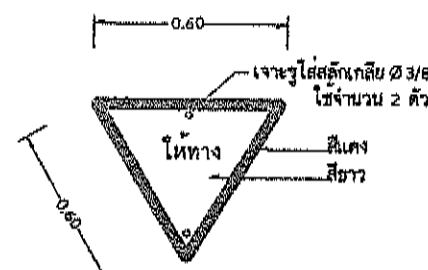


ป้ายสามเหลี่ยมด้านเท่า

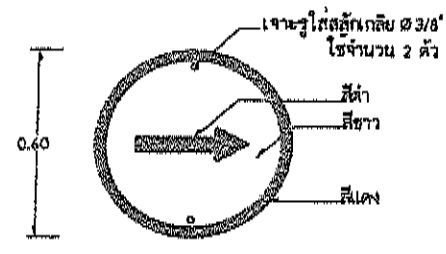


ป้ายวงกลม

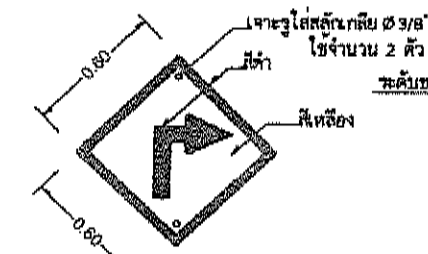


ป้ายสี่เหลี่ยมจัตุรัสมุมตั้งขึ้น

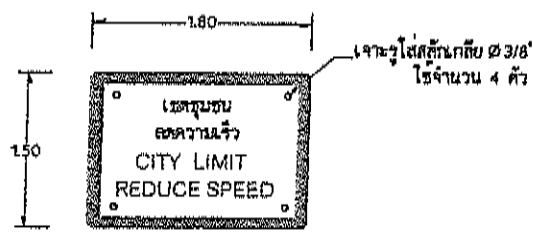


ป้ายสี่เหลี่ยมผืนผ้า

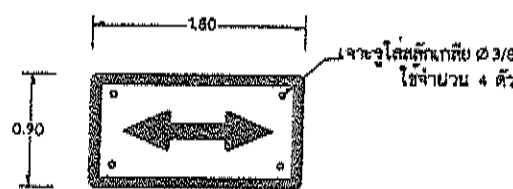


ป้ายสี่เหลี่ยมผืนผ้า

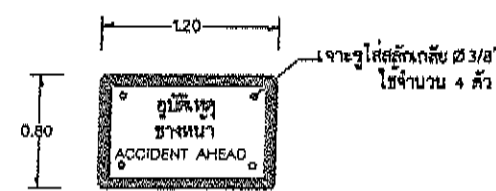


ป้ายสี่เหลี่ยมผืนผ้า

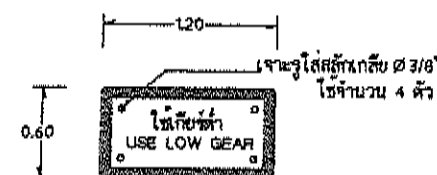

ป้ายสี่เหลี่ยมผืนผ้า

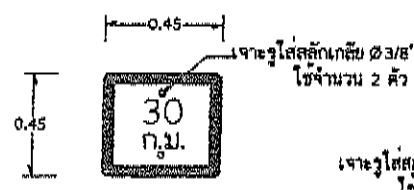

ป้ายสี่เหลี่ยมจัตุรัส

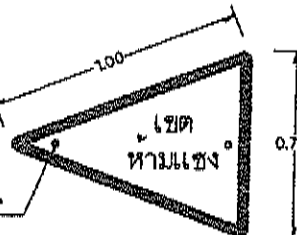


ป้ายสี่เหลี่ยมหน้าจั่ว

*หมายเหตุ 1. เส้นขอบป้าย สัญลักษณ์ และ อักษรข้อความ บนป้ายใช้ดีเกอร์ ชนิด สะท้อนแสง หรือทึบแสง (ตามชนิดของป้าย) เกรดสำหรับงานจราจร มอก. 606-2563

2. พื้นป้ายใช้ ดีเกอร์ ชนิดสะท้อนแสง เกรดสำหรับงานจราจร มอก. 606-2563

3. เสาป้าย ทาสีกันสนิมรองพื้น แล้วจึง พ่นหรือทาสีน้ำมันสีขาว ทับหน้า 2 ชั้น บริเวณโคน เสาทาสีน้ำมันสีดำและติดสติ๊กเกอร์ สีส้มสะท้อนแสง เกรดสำหรับงานจราจรตามแบบ

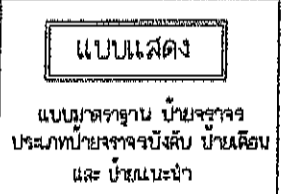

เขียนแบบ
(นายสุชาติ เลี้ยงชัยกิจ)
ผู้ช่วยนางช่างเขียนแบบ

สถาปนิก
(นายพิทักษ์ ดันปากทิง)
สถาปนิกปฏิบัติการ

วิศวกร
(นายธราวุธ แสงแก้ว)
วิศวกรโยธาชำนาญการ

วิศวกร
(นายสุวิทย์ อนันต์วาทะ)
วิศวกรโยธาชำนาญการ

ตรวจ
(นายอภิสิทธิ์ จงกตาทัญญา)
หัวหน้าฝ่ายตรวจและออกแบบ

ตรวจ
(นายวิเชียร ปุณณฤทธิ)
ผู้อำนวยการกองช่าง


เห็นชอบ
(นายภัทร ไชยม)
รองปลัดองค์การบริหารส่วนจังหวัดพิษณุโลก

เห็นชอบ
(นางสิริพร ไกรธรรม)
ปลัดองค์การบริหารส่วนจังหวัดพิษณุโลก

เห็นชอบ
(นายเชษฐาธิ์ อายะกุล)
รองนายกองค์การบริหารส่วนจังหวัดพิษณุโลก


อนุมัติ
(นายมนต์ชัย วิวัฒน์ธนาฒย์)
นายกองค์การบริหารส่วนจังหวัดพิษณุโลก

แบบร่าง
เลขที่แบบ
วัน เดือน ปี

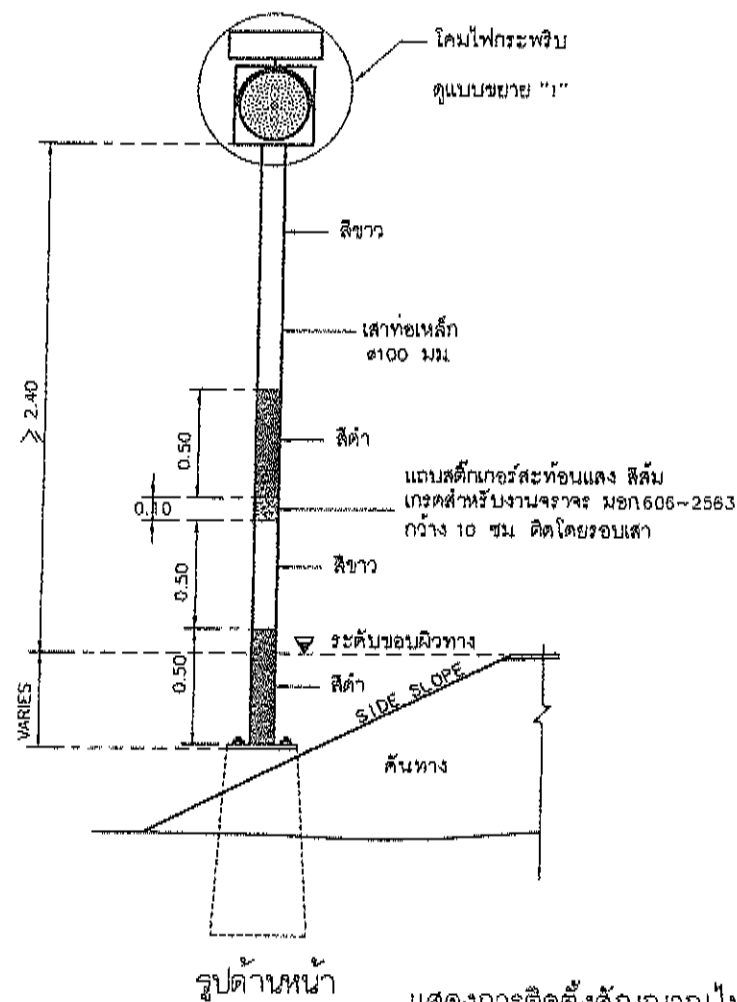


รูปด้านหน้า

แสดงการติดตั้งสัญญาณไฟกระพริบร่วมกับป้ายบังคับหรือป้ายเตือน (เสาหลัก)
ไม่แสดงมาตราส่วน

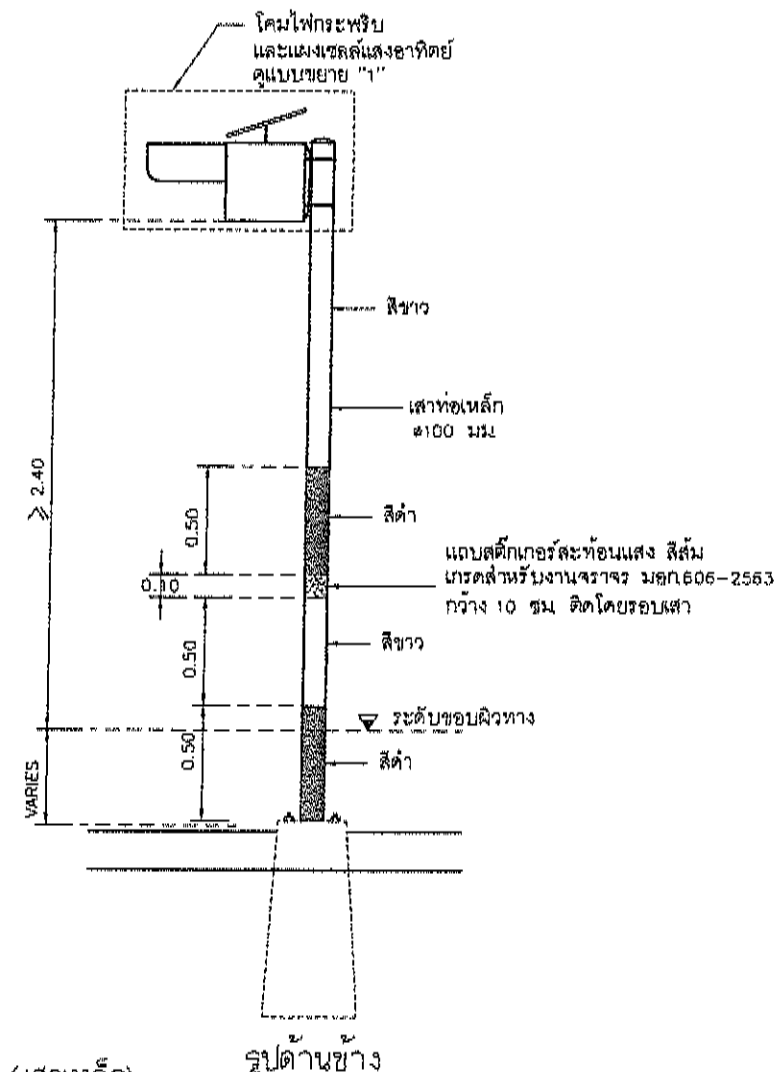


รูปด้านข้าง

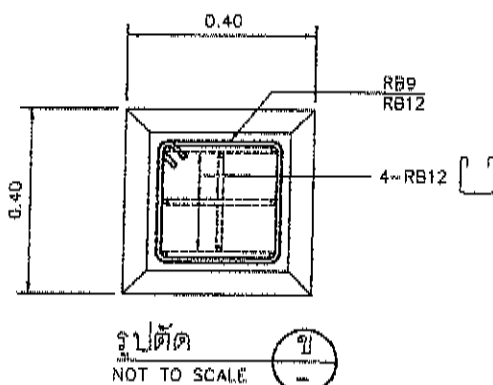


รูปตัด

NOT TO SCALE

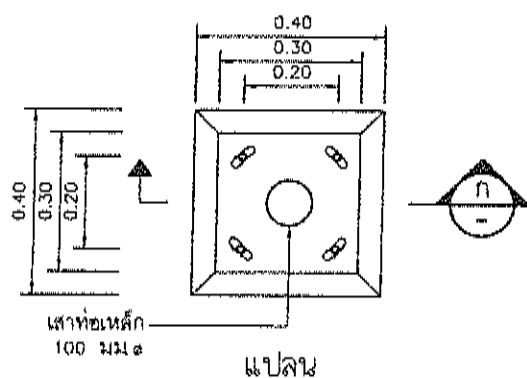


แปลน

แบบขยายฐานราก
ไม่แสดงมาตราส่วน

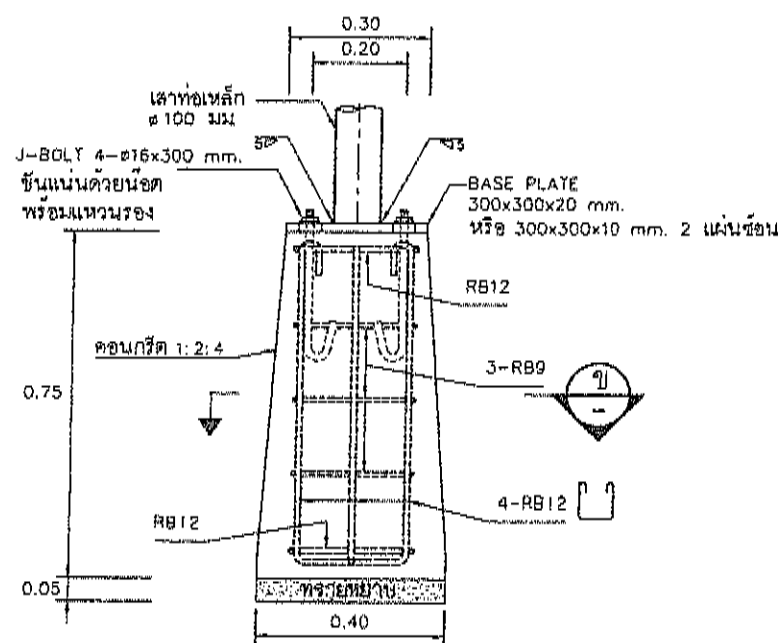

รูปตัด

ไม่แสดงมาตราส่วน

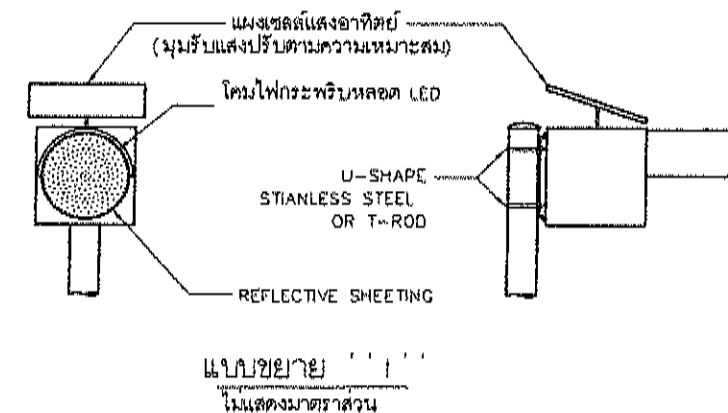

แบบขยาย "1"
ไม่แสดงมาตราส่วน



องค์การบริหารส่วนจังหวัดพิษณุโลก
กองช่าง
ฝ่ายสำรวจและออกแบบ

แบบแสดง

แบบมาตรฐาน
สัญญาณไฟกระพริบ
(พลังงานแสงอาทิตย์)

เขียนแบบ
(นายระศักดิ์ ปานมณี)
ผู้ช่วยนายช่างเขียนแบบ

สถาปนิก
(นายพิรพงษ์ ตันปากสิง)
สถาปนิกปฏิบัติการ

วิศวกร
(นางสาวพิมพ์ใจ คมขำ)
วิศวกรปฏิบัติการ

วิศวกร
(นายคังศักดิ์ อนันตการณ์)
วิศวกรโยธาชำนาญการ

วิศวกร
(นายสุวัตร แสงเกิด)
วิศวกรโยธาชำนาญการพิเศษ

ตรวจ
(นายอภิสิทธิ์ จงกลาญ)
หัวหน้าฝ่ายสำรวจและออกแบบ

ตรวจ
(นายปิยะสกล บุญฤทธิ์)
ผู้อำนวยการกองช่าง

เห็นชอบ
(นายภัทร ไชยม)
รองปลัดองค์การบริหารส่วนจังหวัดพิษณุโลก

เห็นชอบ
(นางสาวพรทิพย์ ไชยม)
ปลัดองค์การบริหารส่วนจังหวัดพิษณุโลก

เห็นชอบ
(นายวิชาญ วิชาญ)
รองนายกองค์การบริหารส่วนจังหวัดพิษณุโลก

อนุมัติ
(นายมนตรีชัย วิวัฒน์ธนาชัย)
นายกองค์การบริหารส่วนจังหวัดพิษณุโลก

นายมนตรีชัย วิวัฒน์ธนาชัย
นายกองค์การบริหารส่วนจังหวัดพิษณุโลก

ข้อกำหนดทั่วไปของสัญญาณไฟกระพริบ

- มิติต่างๆ มีหน่วยเป็นเมตร นอกจากจะระบุไว้เป็นอย่างอื่น
- เลนส์ของโคมไฟกระพริบ มีขนาด ๑300 มม. ทำจากวัสดุโพลีคาร์บอเนตโปร่งแสงหรือวัสดุอะคริลิคโปร่งแสง ทนความร้อนสูง ไม่แตกง่าย และไม่เปื้อนอันตรายเมื่อเกิดอุบัติเหตุ
- หลอดเป็นหลอด LEDs ชนิดที่ใช้สำหรับงานสัญญาณจราจร สีเหลือง จัดวางในตำแหน่งที่เหมาะสมกับการใช้งานและมีรายละเอียดดังนี้
 - สำหรับโคมขนาด ๑300 มม. จำนวนหลอด LEDs ไม่น้อยกว่า 230 หลอด และมีความเข้มส่องสว่างโดยรวมของดวงโคมไม่น้อยกว่า 1,000,000 mcd.
- รูปแบบตัวโคมไฟสามารถปรับเปลี่ยนได้ตามมาตรฐานของผู้ผลิต แต่ต้องได้รับความเห็นชอบจาก อบจ.พล. และต้องมีกระบังหน้าติดประกอบกับดวงโคมเพื่อใช้บังแสงแดดในเวลากลางวันและสำหรับรวมแสงในเวลากลางคืน
- การกระพริบของหลอด LEDs ต้องกระพริบเป็นจังหวะเดียวกันทุกหลอด และสามารถปรับตั้งจังหวะการกระพริบไม่น้อยกว่า 40 ครั้ง/นาทิต แต่ไม่เกิน 80 ครั้ง/นาทิต อายุการใช้งานของหลอดไม่น้อยกว่า 100,000 ชม
- แหล่งพลังงานเป็นแบบแผงเซลล์แสงอาทิตย์ ผลิตจากวัสดุ MONO-CRYSTAL SILICON สามารถผลิตพลังงานได้ไม่น้อยกว่า 10 วัตต์ รูปแบบแผงเซลล์แสงอาทิตย์และรูปแบบการติดตั้งแผงเซลล์ฯ สามารถปรับเปลี่ยนได้ตามมาตรฐานผู้ผลิต โดยต้องสามารถปรับทิศทางเพื่อรับแสงอาทิตย์ได้รอบด้าน ผู้รับจ้างต้องแสดงเอกสารที่แสดงการซื้อหรือการได้มาซึ่งเซลล์แสงอาทิตย์ ซึ่งออกให้โดยโรงงานหรือผู้ผลิต หรือผู้แทนจำหน่าย
- อุปกรณ์เก็บพลังงานเป็นแบตเตอรี่แบบ SEALED LEAD ACID หรือมาตรฐานอื่นเทียบเท่า มีค่าความต่างศักย์ไม่น้อยกว่า 12 โวลต์ ความจุ 12 AMPERE-HOUR โดยสามารถสำรองไฟได้ไม่น้อยกว่า 48 ชั่วโมงขณะที่ไม่มีแสงอาทิตย์ส่อง
- เสาเป็นเสาเหล็กกลมชุบสังกะสี (GALVANIZED STEEL PIPE) ขนาดไม่เล็กกว่า ๑100 มม. หนาไม่น้อยกว่า 2 มม. ตาม มอก.276-2562 ทาสีกันสนิมอย่างน้อย 1 ครั้ง แล้วทาสีดำสลับขาว (ระยะตามแบบ) อีกอย่างน้อย 2 ครั้ง
- ผู้รับจ้างจะต้องประกันคุณภาพของหลอดไฟสัญญาณและอุปกรณ์ที่ใช้ในการติดตั้งอื่น ๆ มีกำหนด 2 ปี นับแต่วันที่ อบจ.พล. ตรวจรับการติดตั้งไฟสัญญาณงวดสุดท้ายเสร็จเรียบร้อยแล้วเป็นต้นไป ถ้าปรากฏว่าหลอดไฟสัญญาณหรือส่วนที่ติดตั้งอื่นๆเสื่อมคุณภาพในระยะประกัน ผู้รับจ้างต้องดำเนินการเปลี่ยนแปลงซ่อมแซมให้เสร็จเรียบร้อยตามสภาพเดิมภายใน 7 วัน นับจากเวลาที่รับแจ้งจาก อบจ.พล. ผู้รับจ้างเป็นผู้ออกค่าใช้จ่ายในการนี้แต่เพียงผู้เดียว

รายละเอียดคุณสมบัติ (Technical data)

แผงโซลาร์เซลล์ Solar cell panel	แบบ (Type)	แผ่น Silicon ชั้นเดียว
	ผลิตพลังงาน (Power)	10 วัตต์ (W)
	แรงดัน (Voltage)	ไม่ต่ำกว่า 15 (V)
แบตเตอรี่ Battery	แบบ (Type)	Free Maintenance
	แรงดัน (Voltage)	12 โวลต์/12 แอมป์
	กระแส (Current)	12 แอมป์
อุปกรณ์ส่องสว่าง LEDs (Light Emitting Diode)	สี (Color)	เหลือง (Yellow)
	จำนวน (Quantity)	230 (Pcs)
	ความเข้มของการส่องสว่าง (Luminous Intensity)	1,000,000 mcd.
	อายุการใช้งาน (Life time)	มากกว่า 100,000 ชม. (Hours.)
	อัตราการกระพริบ (Flashing rate)	40 ถึง 80 ครั้ง/นาทิต (+/- 4 ครั้ง/นาทิต)
	ระยะเวลา (Operation time)	มากกว่า 48 ชม. (Hours.)
ขนาดของโคม	ขนาด (Size)	๑ 300 มม.(mm.)
โคม (Body)	สี (Color)	ดำ (Black)
	แบบ (Type)	ABS or Polycarbonate



องค์การบริหารส่วนจังหวัดพิษณุโลก

กองช่าง

ฝ่ายสำรวจและออกแบบ

แบบร่าง

แบบมาตรฐาน
สัญญาณไฟกระพริบ
(พลังงานแสงอาทิตย์)

เขียนแบบ
(นายธีรศักดิ์ ปานมณี)
ผู้รายงานทางเขียนแบบ

สถาปนิก
(นายพิรพงษ์ ตัฒปากทิง)
สถาปนิกปฏิบัติการ

วิศวกร
(นางสาวพิมพ์ฉวี คมขำ)
วิศวกรปฏิบัติการ

วิศวกร
(นายสุวัฒน์ อภิเมษานนท์)
วิศวกรโยธาชำนาญการ

วิศวกร
(นายสุวิทย์ แสงเกิด)
วิศวกรโยธาชำนาญการพิเศษ
วิศวกรโยธาชำนาญการ

ตรวจ
(นายอภิสิทธิ์ จงกลาญ)
หัวหน้าฝ่ายสำรวจและออกแบบ

ตรวจ
(นายปิยะสกล บุญฤทธิ์)
ผู้อำนวยการกองช่าง

เห็นชอบ
(นายภัทร ไชยธรรม)
รองปลัดองค์การบริหารส่วนจังหวัดพิษณุโลก

เห็นชอบ
(นายสีหะ โกธธรรม)
ปลัดองค์การบริหารส่วนจังหวัดพิษณุโลก

เห็นชอบ
(นายเชษฐาธิ์ ฉายะกุล)
รองนายกองค์การบริหารส่วนจังหวัดพิษณุโลก

อนุมัติ
(นายมนต์ชัย วิวัฒน์ธนาฒย์)
นายกองค์การบริหารส่วนจังหวัดพิษณุโลก

แบบร่าง
วันที่ ๑๕ เดือน ๕

0.06

0.03

0.03

0.03

0.03

0.03

0.03

0.03

0.40

0.40

องค์การบริหารส่วนจังหวัดพิษณุโลก

โทร 0 5598 7718-20 ต่อ 300

๑ โครงการ.....

๒ ปริมาณงาน.....

(ตราสัญลักษณ์ อบจ.พส.)

๓ สัญญาจ้างเลขที่..... ลงวันที่.....

๔ ระยะเวลาดำเนินการ เริ่มสัญญาวันที่..... สิ้นสุดสัญญาวันที่..... รวมระยะเวลาก่อสร้างทั้งสิ้น..... วัน

๕ ผู้รับจ้าง..... โทรศัพท์.....

๖ ราคาากลางค่าก่อสร้าง..... บาท

๗ วงเงินค่าก่อสร้าง..... บาท

๑๐ คณะกรรมการตรวจรับพัสดุ

1. ตำแหน่ง..... ประธานกรรมการ

2. ตำแหน่ง..... กรรมการ

3. ตำแหน่ง..... กรรมการ

๑๑ ผู้ควบคุมงาน

1. ตำแหน่ง..... โทรศัพท์.....

2. ตำแหน่ง..... โทรศัพท์.....

๑๒ วิศวกรควบคุมงาน

1. กษ..... โทรศัพท์.....

๑๓ คณะกรรมการตรวจการจ้าง ทำการตรวจรับมอบงาน งานที่.....

วันที่..... เดือน..... พ.ศ.

0.60





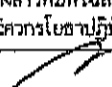
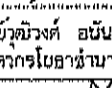
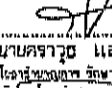
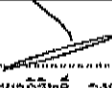
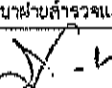
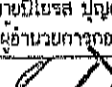
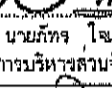
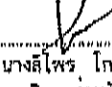
เสาไม้หรือหลักทั่วไปที่แข็งแรง









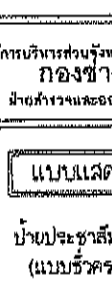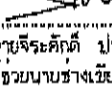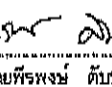




ติดตั้งในบริเวณที่เห็นได้ชัดเจนและมีความมั่นคงแข็งแรง

หรือติดตั้งตามสภาพพื้นที่ที่เหมาะสม

0.60

ป้ายประชาสัมพันธ์

 องค์การบริหารส่วนจังหวัดพิษณุโลก กองช่าง ฝายท่าวังงาม สะออดกนกแบบ	
<div style="border: 1px solid black; padding: 5px; display: inline-block;"> แบบแปลน </div> บ้านประจักษ์พันธ์ (แบบชั่วคราว)	
เขียนแบบ	 (นายจรศักดิ์ ปานมณี) วิศวกรชำนาญงานแบบ
สถาปนิก	 (นายพิรพงษ์ ตัมปากทัง) สถาปนิกปฏิบัติงาน
วิศวกร	 (นางสาวพิมพ์โสภา คมขำ) วิศวกรโยธาปฏิบัติงาน
วิศวกร	 (นายฉวีวงศ์ อนันตการณ์) วิศวกรโยธาชำนาญการ
วิศวกร	 (นายศราวุธ แสงกฤต) วิศวกรโยธามหาวิทยาลัยเทคโนโลยีพระจอมเกล้าพระนครเหนือ
ตรวจ	 (นายอภิสิทธิ์ จงกลหาญ) หัวหน้าฝ่ายสำรวจและออกแบบ
ตรวจ	 (นายนิโรธ ปุณณฤทธิ์) ผู้อำนวยการกองช่าง
เห็นชอบ	 (นายจักร์ โจษม) รองปลัดองค์การบริหารส่วนจังหวัดพิษณุโลก
เห็นชอบ	 (นางสิริพร โกธธรรม) ปลัดองค์การบริหารส่วนจังหวัดพิษณุโลก
เห็นชอบ	 (นายพงษ์มนู ทองหนัก) รองนายกองค์การบริหารส่วนจังหวัดพิษณุโลก
อนุมัติ	 (นายณัฏฐ์ วิวัฒน์อนันต์) นายกองค์การบริหารส่วนจังหวัดพิษณุโลก
แนบเอกสาร	มาตรา ๖๖
เลขที่แบบ	รับ เดือน ปี


รายละเอียดแผ่นป้ายประชาสัมพันธ์		ลักษณะป้ายประชาสัมพันธ์แบบชั่วคราว	
1. แผ่นป้ายเป็นไม้ขัดทั่วไป ทาสีรองพื้นสีฟอสฟอรัสหรือสีน้ำเงิน โยงยึดให้มั่นคงแข็งแรง หรือแผ่นโพลีเอทิลีนกับโครงอลูมิเนียมให้แข็งแรง ขนาดไม่น้อยกว่า 1.20x2.40 ม.		- แผ่นป้ายเป็นไม้ขัดทั่วไป ขนาด 1.20x2.40 ม.ทาสีพื้นสีฟอสฟอรัสหรือสีน้ำเงิน หรือใช้แผ่นโพลีเอทิลีน ขนาด 1.20x2.40 ม.ยึดกับโครงอลูมิเนียมให้แข็งแรง	
2. การปักป้ายควรอยู่ในบริเวณ - รัศมีของโครงการที่ดำเนินการและประชาชนสัญจรไป-มามองเห็นชัดเจน		- การปักป้ายควรอยู่ในบริเวณรัศมีของโครงการที่ดำเนินการ ประชาชนสัญจรไป - มา มองเห็นได้ชัดเจน	
3. ตัวจราจร-ตัวหนังสือสีฟอสฟอรัสหรือน้ำเงินสีน้ำเงินหรือสีขาว ขนาดความโตตามแบบกำหนด		- ผู้รับจ้างเป็นผู้รับผิดชอบดำเนินการจัดทำ และติดตั้งแผ่นป้ายภายใน 7 วัน นับตั้งแต่วันลงนามใบสัญญาจ้าง	
4.  ตัวจราจรสัญญาณบังคับการจราจรสำหรับจังหวัดพิษณุโลก		- แผ่นป้ายติดตั้งระหว่างดำเนินการก่อสร้าง มีสภาพทนต่อการกระแทกและการก่อสร้าง และอีกไม่น้อยกว่า 6 เดือน หลังจากงานแล้วเสร็จ	
5.  ชื่อส่วนราชการเจ้าของโครงการและเบอร์โทรศัพท์	11.  ราคาจากค่าก่อสร้าง	- บุคลากรจ้างไม่ถึง สามแสนบาทไม่ต้องติดตั้งป้ายประชาสัมพันธ์ แต่ต้องปักธงของส่วนท้องถิ่น ประชาสัมพันธ์เกี่ยวกับรายละเอียดของโครงการก่อสร้างให้ชุมชนหรือประชาชนในหมู่บ้าน ตำบลทราบโดยอาจจัดประชุมชี้แจง เผยแพร่ข้อมูลทางเอกสาร ประกาศเสียงตามสาย หรือ ประชาสัมพันธ์ตามวาระอื่นๆ	
6.  ประเภทและชนิดของสิ่งก่อสร้าง	12.  วงเงินค่าก่อสร้าง	- บุคลากรจ้างตั้งแต่สามแสนบาทขึ้นไปประเภทก่อสร้างสร้างทาง คลองหรือลำน้ำให้ติดตั้งแผ่นป้ายประชาสัมพันธ์แบบชั่วคราวไว้ ณ จุดเริ่มต้นและจุดสิ้นสุดงานก่อสร้าง	
7.  ปริมาณงานก่อสร้าง จำนวนหน่วยที่ดำเนินการ	13.  ชื่อ คณะกรรมการตรวจการจ้าง	- บุคลากรจ้างตั้งแต่สามแสนบาทขึ้นไปประเภทก่อสร้าง/ปรับปรุง อาคาร ให้ติดตั้งแผ่นป้ายประชาสัมพันธ์แบบชั่วคราวไว้ ณ จุดดำเนินการก่อสร้าง 1 จุด	
8.  สัญญาจ้างเลขที่วันตี	14.  ชื่อ ข้าราชการคุมงานเบอร์โทรศัพท์		
9.  ระยะเวลาเริ่มต้น และระยะเวลาสิ้นสุด รวมระยะเวลาก่อสร้างทั้งสิ้น	15.  วัน เดือน ปี ครบจรรยาบรรณ		
10.  ชื่อผู้รับจ้างพร้อมเบอร์โทรศัพท์	16.  วิศวกรควบคุมงาน		

หน้าที่ และข้อปฏิบัติของผู้รับจ้างระหว่างดำเนินการตามสัญญาจ้างก่อสร้างฯ

1. ผู้รับจ้างมีหน้าที่สำรวจตรวจสอบพื้นที่หน้างาน จัดเตรียมพื้นที่ก่อสร้าง ตลอดจนจัดหาวัสดุอุปกรณ์ในการดำเนินการก่อสร้าง ให้เป็นไปตามเงื่อนไขสัญญาจ้าง หากพบอุปสรรคปัญหาให้แจ้งต่อองค์การบริหารส่วนจังหวัดพิษณุโลก เป็นลายลักษณ์อักษร
2. ผู้รับจ้างต้องจัดทำแผนการดำเนินงานตามสัญญาโดยละเอียด และส่งให้คณะกรรมการตรวจรับพัสดุ พิจารณาและแผนงานนี้จะต้องแสดงถึงการเชื่อมต่อระหว่างขั้นตอนและหมวดงานต่างๆ ในสัญญาอย่างสมควรแก่เหตุผล เพื่อให้ผู้รับจ้างจะสามารถดำเนินการตามสัญญา โดยเป็นไปตามแผนงานและบรรลุผลให้งานเสร็จสิ้นจนผ่านกระบวนการทดสอบและตรวจรับงานตามเงื่อนไขของสัญญาได้ ผู้รับจ้างต้องแต่งตั้งตัวแทนที่สามารถประสานงานก่อสร้างทั้งหมดประจำอยู่ ณ สถานที่ก่อสร้าง และผู้ควบคุมงานขององค์การบริหารส่วนจังหวัดพิษณุโลกสามารถติดต่อสั่งการได้ตลอดเวลาที่ทำการก่อสร้าง
3. ผู้รับจ้างต้องแต่งตั้งวิศวกรควบคุมงาน (สาขาวิศวกรรมโยธา) หรือสถาปนิก (กรณีงานสถาปัตยกรรม) โดยกำหนดให้เป็นไปตาม ข้อบังคับสภาวิศวกร ว่าด้วยหลักเกณฑ์และคุณสมบัติของผู้ประกอบวิชาชีพวิศวกรรมควบคุมแต่ละระดับ สาขาวิศวกรรมโยธา พ.ศ. 2551 และข้อบังคับสภาสถาปนิก ว่าด้วยหลักเกณฑ์ของผู้ประกอบวิชาชีพสถาปัตยกรรมควบคุมแต่ละระดับ พ.ศ. 2564 พร้อมทั้งแนบสำเนาใบอนุญาตประกอบวิชาชีพวิศวกรรมควบคุม หรือสถาปัตยกรรมควบคุม ซึ่งยังไม่หมดอายุ ถูกหักการใช้หรือเพิกถอนการใช้ใบอนุญาต อย่างน้อย 1 คน และช่างโยธา หรือช่างก่อสร้าง ที่มีคุณสมบัติไม่ต่ำกว่าประกาศประกาศนียบัตรวิชาชีพชั้นสูง (ปวส.) พร้อมทั้งแนบสำเนาเอกสารแสดงการจบการศึกษา อย่างน้อย 1 คน พร้อมรับรองสำเนาโดยเจ้าตัว และผู้มีอำนาจลงนามของผู้รับจ้างและประทับตรา
4. วิศวกรควบคุมงานของผู้รับจ้างต้องปฏิบัติตามกฎกระทรวงกำหนดสาขาวิชาชีพวิศวกรรมและวิชาชีพวิศวกรรมควบคุม พ.ศ. 2565 ออกตามพระราชบัญญัติวิศวกร พ.ศ. 2542 มีหน้าที่ควบคุมงานให้เป็นไปตามแบบรูปรายการแห่งสัญญาจ้างถูกต้องตามหลักวิศวกรรม และวิชาการ เพื่อให้บรรลุตามวัตถุประสงค์ขององค์การบริหารส่วนจังหวัดพิษณุโลก วิศวกรควบคุมงานของผู้รับจ้างต้องลงนามรับรองการปฏิบัติหน้าที่ในบันทึกรายงานผลการปฏิบัติงานฯ ประจำสัปดาห์ หากไม่สามารถมาปฏิบัติงานนี้ได้ต้องแจ้งต่อองค์การบริหารส่วนจังหวัดพิษณุโลกเป็นลายลักษณ์อักษร และผู้รับจ้างก็ต้องจัดหาวิศวกรควบคุมงานมาทดแทนโดยมิให้ขาดช่วง โดยวิศวกรควบคุมงานของผู้รับจ้างต้องปฏิบัติงานอยู่ในจรรยาบรรณแห่งวิชาชีพวิศวกรรม และการประพฤติผิด จรรยาบรรณอันจะนำมาซึ่งความเสื่อมเสียเกียรติศักดิ์แห่งวิชาชีพ องค์การบริหารส่วนจังหวัดพิษณุโลก มีสิทธิขาดที่จะแจ้งมูลเหตุต่อคณะกรรมการจรรยาบรรณฯ สภาวิศวกร เพื่อดำเนินการลงโทษต่อไป
5. (กรณีงานสถาปัตยกรรม) สถาปนิกควบคุมงานของผู้รับจ้างต้องปฏิบัติตามกฎกระทรวงกำหนดวิชาชีพสถาปัตยกรรมควบคุม พ.ศ. 2549 ออกตามพระราชบัญญัติสถาปนิก พ.ศ. 2543 มีหน้าที่ควบคุมงานให้เป็นไปตามแบบรูปรายการแห่งสัญญาจ้าง ถูกต้องตามหลักสถาปัตยกรรม และวิชาการ เพื่อให้บรรลุตามวัตถุประสงค์ขององค์การบริหารส่วนจังหวัดพิษณุโลก สถาปนิกควบคุมงานของผู้รับจ้างต้องลงนามรับรองการปฏิบัติหน้าที่ในบันทึกรายงานผลการปฏิบัติงานฯ ประจำสัปดาห์ หากไม่สามารถมาปฏิบัติงานนี้ได้ต้องแจ้งต่อองค์การบริหารส่วนจังหวัดพิษณุโลกเป็นลายลักษณ์อักษร และผู้รับจ้างก็ต้องจัดหาสถาปนิกควบคุมงานมาทดแทนโดยมิให้ขาดช่วง โดยสถาปนิกควบคุมงานของผู้รับจ้าง ต้องปฏิบัติงานอยู่ในจรรยาบรรณแห่งวิชาชีพสถาปนิก และการประพฤติผิด จรรยาบรรณอันจะนำมาซึ่งความเสื่อมเสียเกียรติศักดิ์แห่งวิชาชีพ องค์การบริหารส่วนจังหวัดพิษณุโลก มีสิทธิขาดที่จะแจ้งมูลเหตุต่อคณะกรรมการจรรยาบรรณฯ สภาสถาปนิก เพื่อดำเนินการลงโทษต่อไป
6. เพื่อให้งานก่อสร้างแล้วเสร็จถูกต้องตามเงื่อนไขแห่งสัญญาจ้างเป็นไปตามกำหนดเวลา และแก้ไขปัญหาลักษณะต่างๆ ผู้รับจ้างต้องจัดให้มีการประชุมร่วมกันระหว่างตัวแทนผู้รับจ้าง ผู้ควบคุมงานทั้งสองฝั่ง คณะกรรมการตรวจรับพัสดุ และผู้เกี่ยวข้องกับการบริหารสัญญาจ้างฯ เพื่อติดตามงานตามช่วงเวลาที่เหมาะสมกับสถานการณ์
7. การควบคุมคุณภาพงานเป็นหน้าที่และความรับผิดชอบของผู้รับจ้าง ผู้รับจ้างก็ต้องดำเนินการจัดส่งวัสดุเพื่อทำการทดสอบคุณภาพโดยผ่านการควบคุมผู้ควบคุมงานของทางองค์การบริหารส่วนจังหวัดพิษณุโลก โดยการทดสอบโดยองค์การบริหารส่วนจังหวัดพิษณุโลก หรือ หน่วยงานที่องค์การบริหารส่วนจังหวัดพิษณุโลกเห็นสมควร โดยผู้รับจ้างเป็นผู้ออกค่าใช้จ่ายค่าธรรมเนียมในการทดสอบวัสดุดังกล่าว ผู้รับจ้างต้องให้สิทธิและความร่วมมืออันดีแก่เจ้าหน้าที่ที่เข้าเก็บตัวอย่างวัสดุ ทดสอบคุณภาพของงาน และส่งวนสิทธิที่จะเข้าไปดำเนินการสุ่มตัวอย่างวัสดุอุปกรณ์ที่ผู้รับจ้างจัดหา หรือดำเนินการที่หน้างานหากไม่ตรงกับรายละเอียดที่ระบุไว้ ผู้ควบคุมงานของทางองค์การบริหารส่วนจังหวัดพิษณุโลกมีสิทธิขาดที่จะสั่งการให้ผู้รับจ้างรับดำเนินการนำวัสดุอุปกรณ์นั้นกลับโดยเร็วที่สุดโดยไม่ต้องชดเชยค่าเสียหาย หรือค่าใช้จ่ายให้แก่ประการใดทั้งสิ้น
8. ผู้รับจ้างมีหน้าที่เสนอขออนุมัติใช้วัสดุอุปกรณ์ที่จำเป็นจัดหามาเพื่อดำเนินการก่อสร้างผ่านทางผู้ควบคุมงานของทางองค์การบริหารส่วนจังหวัดพิษณุโลก เพื่อทำการตรวจสอบให้ถูกต้องและเป็นไปตามตามรายละเอียดเงื่อนไข หากตรวจสอบพบภายหลังว่าวัสดุที่นำมาติดตั้งหรือใช้งานไม่ตรงตามที่เสนอขออนุมัติใช้ ผู้ควบคุมงานของทางองค์การบริหารส่วนจังหวัดพิษณุโลกมีสิทธิขาดที่จะสั่งการให้ผู้รับจ้างรับดำเนินการนำวัสดุอุปกรณ์นั้นกลับโดยเร็วที่สุดโดยไม่ต้องชดเชยค่าเสียหาย หรือค่าใช้จ่ายให้แก่ประการใดทั้งสิ้น
9. รายละเอียดแบบรูปและปริมาณงานในการก่อสร้างผู้รับจ้างได้ดำเนินการตรวจสอบความถูกต้องก่อนลงนามในสัญญาจ้างเป็นที่เรียบร้อยแล้ว หากระหว่างดำเนินการก่อสร้างผู้รับจ้างต้องการขอแก้ไขเปลี่ยนแปลงด้วยเหตุใดก็ตาม อันเป็นเหตุให้ราคาค่าก่อสร้างเพิ่มขึ้นผู้รับจ้างต้องเป็นผู้ออกค่าใช้จ่ายเอง โดยการเปลี่ยนแปลงดังกล่าวหากมิได้เป็นสาระสำคัญ ที่มิได้ทำให้ มิติ ระยะ รูปลักษณะ หรือความมั่นคงแข็งแรงเปลี่ยนแปลงไปให้อยู่ในดุลยพินิจของผู้ควบคุมงานในการพิจารณา หากการเปลี่ยนแปลงดังกล่าวมีผลกระทบทำให้ทำให้ มิติ ระยะ รูปลักษณะ หรือความมั่นคงแข็งแรงเปลี่ยนแปลงไป จะต้องได้รับความเห็นชอบจากองค์การบริหารส่วนจังหวัดพิษณุโลกเป็นลายลักษณ์อักษรก่อนที่จะดำเนินการในส่วนที่มีการแก้ไขเปลี่ยนแปลงต่อไป
10. ผู้รับจ้างจะต้องปฏิบัติตามประกาศกระทรวงมหาดไทย ประกาศกระทรวงแรงงานและสวัสดิการสังคม และพระราชบัญญัติคุ้มครองแรงงาน เกี่ยวกับความปลอดภัยและการป้องกันอันตรายในกิจการก่อสร้างรวมทั้งป้องกันอันตรายแก่บุคคลภายในและภายนอก และต้องจัดเก็บวัสดุอุปกรณ์ในบริเวณสถานที่ก่อสร้างให้เป็นระเบียบเรียบร้อย ตลอดจนรักษาความสะอาดของสถานที่ก่อสร้างอย่างสม่ำเสมอ หากเกิดอันตรายต่อชีวิตและทรัพย์สินอันเกิดจากการปฏิบัติอันประมาทเลินเล่อของผู้รับจ้าง ผู้รับจ้างก็ต้องรับผิดชอบค่าใช้จ่าย รวมไปถึงความรับผิดทางกฎหมายที่เกี่ยวข้องทั้งหมดแต่เพียงผู้เดียว

หมายเหตุ ปรับปรุง เดือน มีนาคม 2566

44
45

 <p>องค์การบริหารส่วนจังหวัดพิษณุโลก กองช่าง</p>	แบบแสดง หน้าที่ และข้อปฏิบัติของผู้รับจ้างระหว่างดำเนินการตามสัญญาจ้างก่อสร้างฯ	เขียนแบบ	นายจิระศักดิ์ ปานมณี	ผู้ช่วยนายช่างเขียนแบบ	ตรวจ	นายปิยธรรพ์ บุญฤทธิ์	ผู้อำนวยการกองช่าง	วันเดือนปี
		สถาปนิก	นายพิรพงษ์ ตับปากฟิง	สถาปนิกปฏิบัติการ	เห็นชอบ	นายภัทร ใจเอน	รองปลัดองค์การบริหารส่วนจังหวัดพิษณุโลก	แบบแผนที่
		วิศวกร	นายพิมพ์โกล คมขำ	วิศวกรโยธาปฏิบัติการ	เห็นชอบ	นางสีพร โกรธรรม	รองปลัดองค์การบริหารส่วนจังหวัดพิษณุโลก	
		วิศวกร	นายวุฒิวงศ์ อนันตการณ์	วิศวกรโยธาดำเนินการ	เห็นชอบ	นายพงษ์มนู ทองหนัก	รองนายกองค์การบริหารส่วนจังหวัดพิษณุโลก	แบบเลขที่
		วิศวกร	นายศราวุธ แสงเกตุ	วิศวกรโยธาดำเนินการ				
		ตรวจ	นายอภิสิทธิ์ จงกล้าหาญ	หัวหน้าฝ่ายสำรวจและออกแบบ	อนุมัติ	นายมนต์ชัย วิวัฒน์ธนาฒย์	นายกองค์การบริหารส่วนจังหวัดพิษณุโลก	

ข้อกำหนดตามกฎหมายกระทรวงฯ ที่ผู้รับจ้างต้องปฏิบัติ

1. ผู้รับจ้างต้องใช้วัสดุประเภทวัสดุหรือครุภัณฑ์ที่จะใช้ในงานก่อสร้างเป็นวัสดุที่ผลิตภายในประเทศ
โดยต้องใช้ไม่น้อยกว่าร้อยละ 60 ของมูลค่าวัสดุที่จะใช้ในงานก่อสร้างทั้งหมดตามสัญญา
2. ผู้รับจ้างต้องใช้เหล็กที่ผลิตภายในประเทศไม่น้อยกว่าร้อยละ 90 ของปริมาณเหล็กที่ต้องใช้ในงานก่อสร้างทั้งหมดตามสัญญา
3. ผู้รับจ้างต้องทำแผนการใช้วัสดุที่ผลิตภายในประเทศไม่น้อยกว่าร้อยละ 60 ของมูลค่าวัสดุที่ใช้ในงานก่อสร้างทั้งหมด
ตามสัญญาภายใน 60 วัน นับถัดจากวันที่ได้ลงนามในสัญญา
4. ผู้รับจ้างต้องทำแผนการใช้เหล็กที่ผลิตภายในประเทศไม่น้อยกว่าร้อยละ 90 ของปริมาณเหล็กที่ต้องใช้ทั้งหมด
ตามสัญญาภายใน 60 วัน นับถัดจากวันที่ได้ลงนามในสัญญา
5. ผู้รับจ้างต้องแสดงเอกสารการรับรองจากสภาอุตสาหกรรมแห่งประเทศไทยกรณีที่วัสดุผลิตในประเทศ
ถ้าไม่มีเอกสารการรับรองให้ติดฉลากของสินค้าบนบรรจุภัณฑ์ของสินค้าให้ชัดเจน



กองช่าง
ฝ่ายสำรวจและออกแบบ

แบบแสดง
ข้อกำหนดตามกฎหมายกระทรวงฯ

เขียนแบบ
(นายสุรารักษ์ เลียงชัยศิริ)
ผู้อำนวยการเขียนแบบ

วิศวกร
(นายวิวัฒน์ อนันตจักรณ์)
วิศวกรโยธาชำนาญการ
(นายศราวุธ แสงเกตุ)
วิศวกรโยธาชำนาญการ วิทยากรโยธา
วิศวกรโยธาชำนาญการพิเศษ

ตรวจ
(นายอภิสิทธิ์ จงกลหาญ)
หัวหน้าฝ่ายสำรวจและออกแบบ

ตรวจ
(นายบุญญา พินิจอุพันธ์)
ผู้อำนวยการกองช่าง

เห็นชอบ
(นางสีไพร ไกรธรรม)
ปลัดองค์การบริหารส่วนจังหวัดพิษณุโลก

อนุมัติ
(นายมนต์ชัย วิวัฒน์ธนาชัย)
นายกองค์การบริหารส่วนจังหวัดพิษณุโลก

วัน/เดือน/ปี 07/04/2565

มาตราส่วน -

แผ่นที่/จำนวน 01/01

หนา

45/15