

โครงการ

ก่อสร้างรั้วพร้อมประตูและป้าย
 ศศค.บ้านค้อไชยะ

แสดงแบบ

แบบป้ายชื่อและรั้ว ศศค.

เขียนแบบ

(นายพิชญ์ สายทอง)
 วิศวกรโยธาปฏิบัติการ

ตรวจ

(นายวิรัตน์ จันดี)
 นายช่างโยธาอาวุโส รก.มอ.กองช่าง

เห็นชอบ

(นางสาวอรกต บุญสม)
 ปลัดเทศบาลตำบลแม่จัน

อนุมัติ


(นายชาติ พิศนัยพานิช)
 นายกเทศมนตรีตำบลแม่จัน

แบบเลขที่


วัน/เดือน/ปี

แผ่นที่


รวม

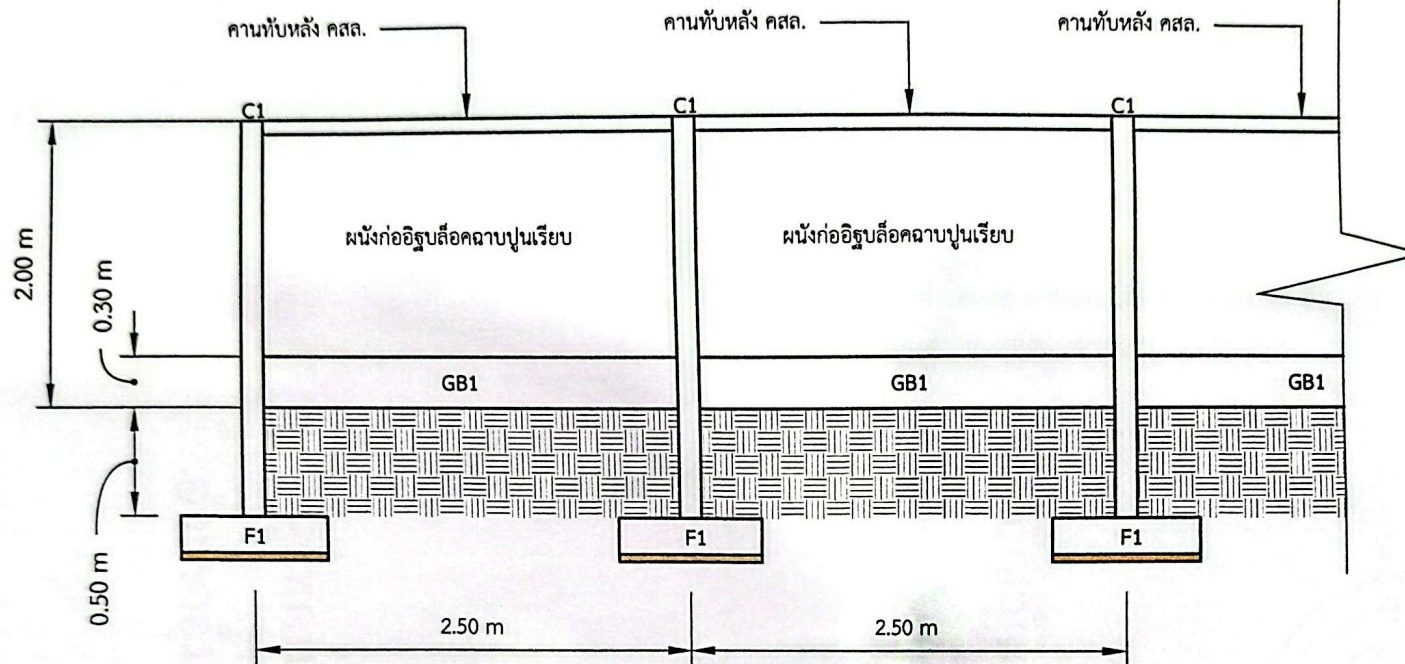


คานทับหลัง คสล.

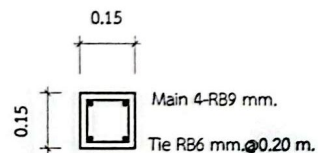

เสา C1

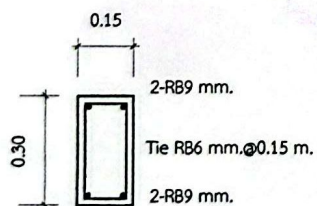

คาน GB1

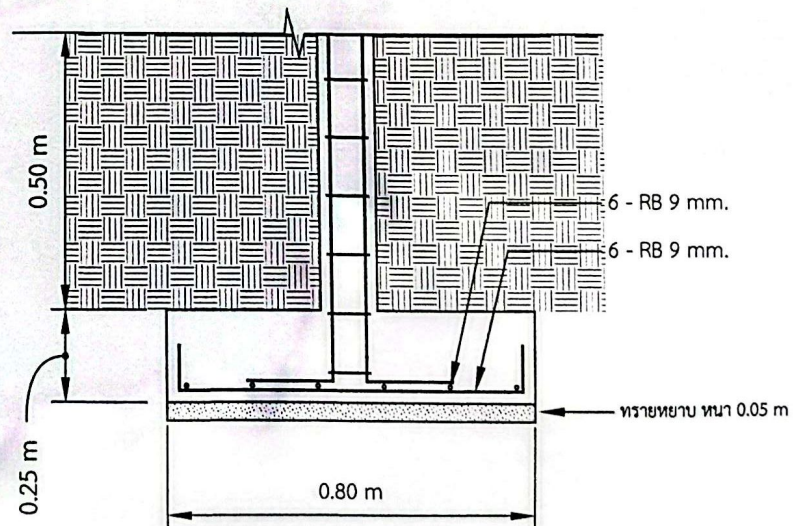

ฐานราก F1



โครงการ

ก่อสร้างรั้วหรือประตูและป้าย
ศพ.บ้านคอโตะ

แสดงแบบ

แบบร่วมมาตรฐานแบบที่

เขียนแบบ

(นายพิพัฒน์ สายทอง)
วิศวกรโยธาปฏิบัติการ

ตรวจ

(นายวิวัฒน์ จันดี)
นายช่างโยธาอาวุโส รก.มอ.กองช่าง

เห็นชอบ

(นางสาวอรกต บุญสม)
ปลัดเทศบาลตำบลแม่จัน

อนุมัติ

(นายชาติ ทัศนียาณิช)
นายกเทศมนตรีตำบลแม่จัน

แบบเลขที่

วัน/เดือน/ปี

แผ่นที่

รวม