

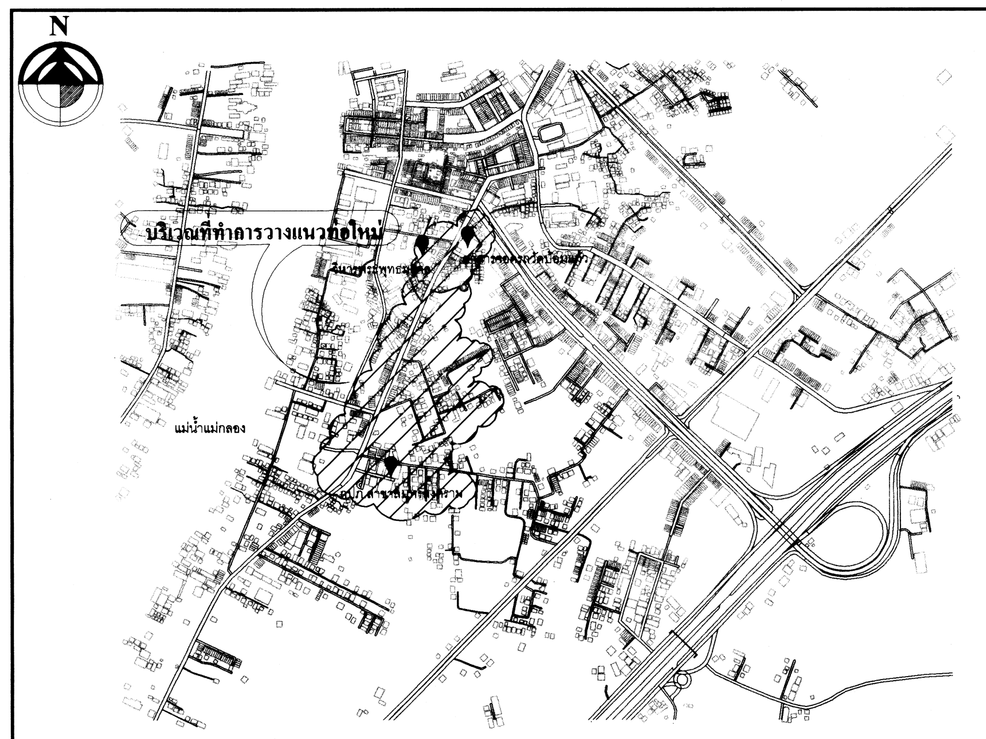



แผนที่สังเขปงานปรับปรุงเส้นท่อบริเวณ ถนนหน้าสำนักงานประปา ตำบลแม่กลอง อำเภอเมืองสมุทรสงคราม จังหวัดสมุทรสงคราม การประปาส่วนภูมิภาคสาขาสมุทรสงคราม

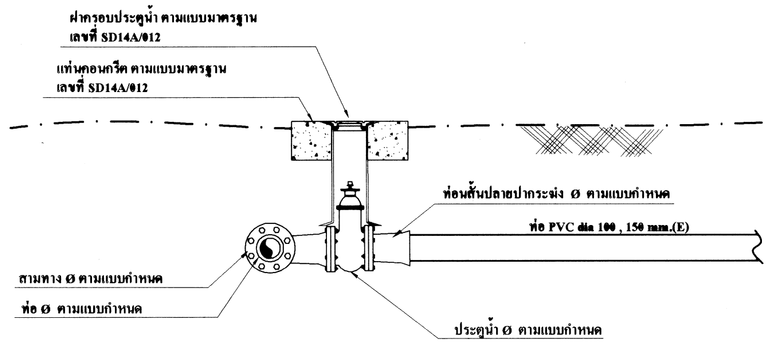


ขยายจุดประสานท่อจ่ายน้ำ(เดิม) PVC กับท่อจ่ายน้ำ(ใหม่)

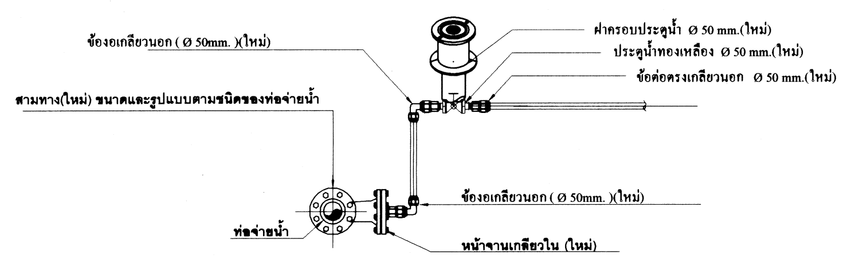

ขยายจุดประสานท่อ HDPE Ø110 mm. กับท่อ Ø 50 mm.

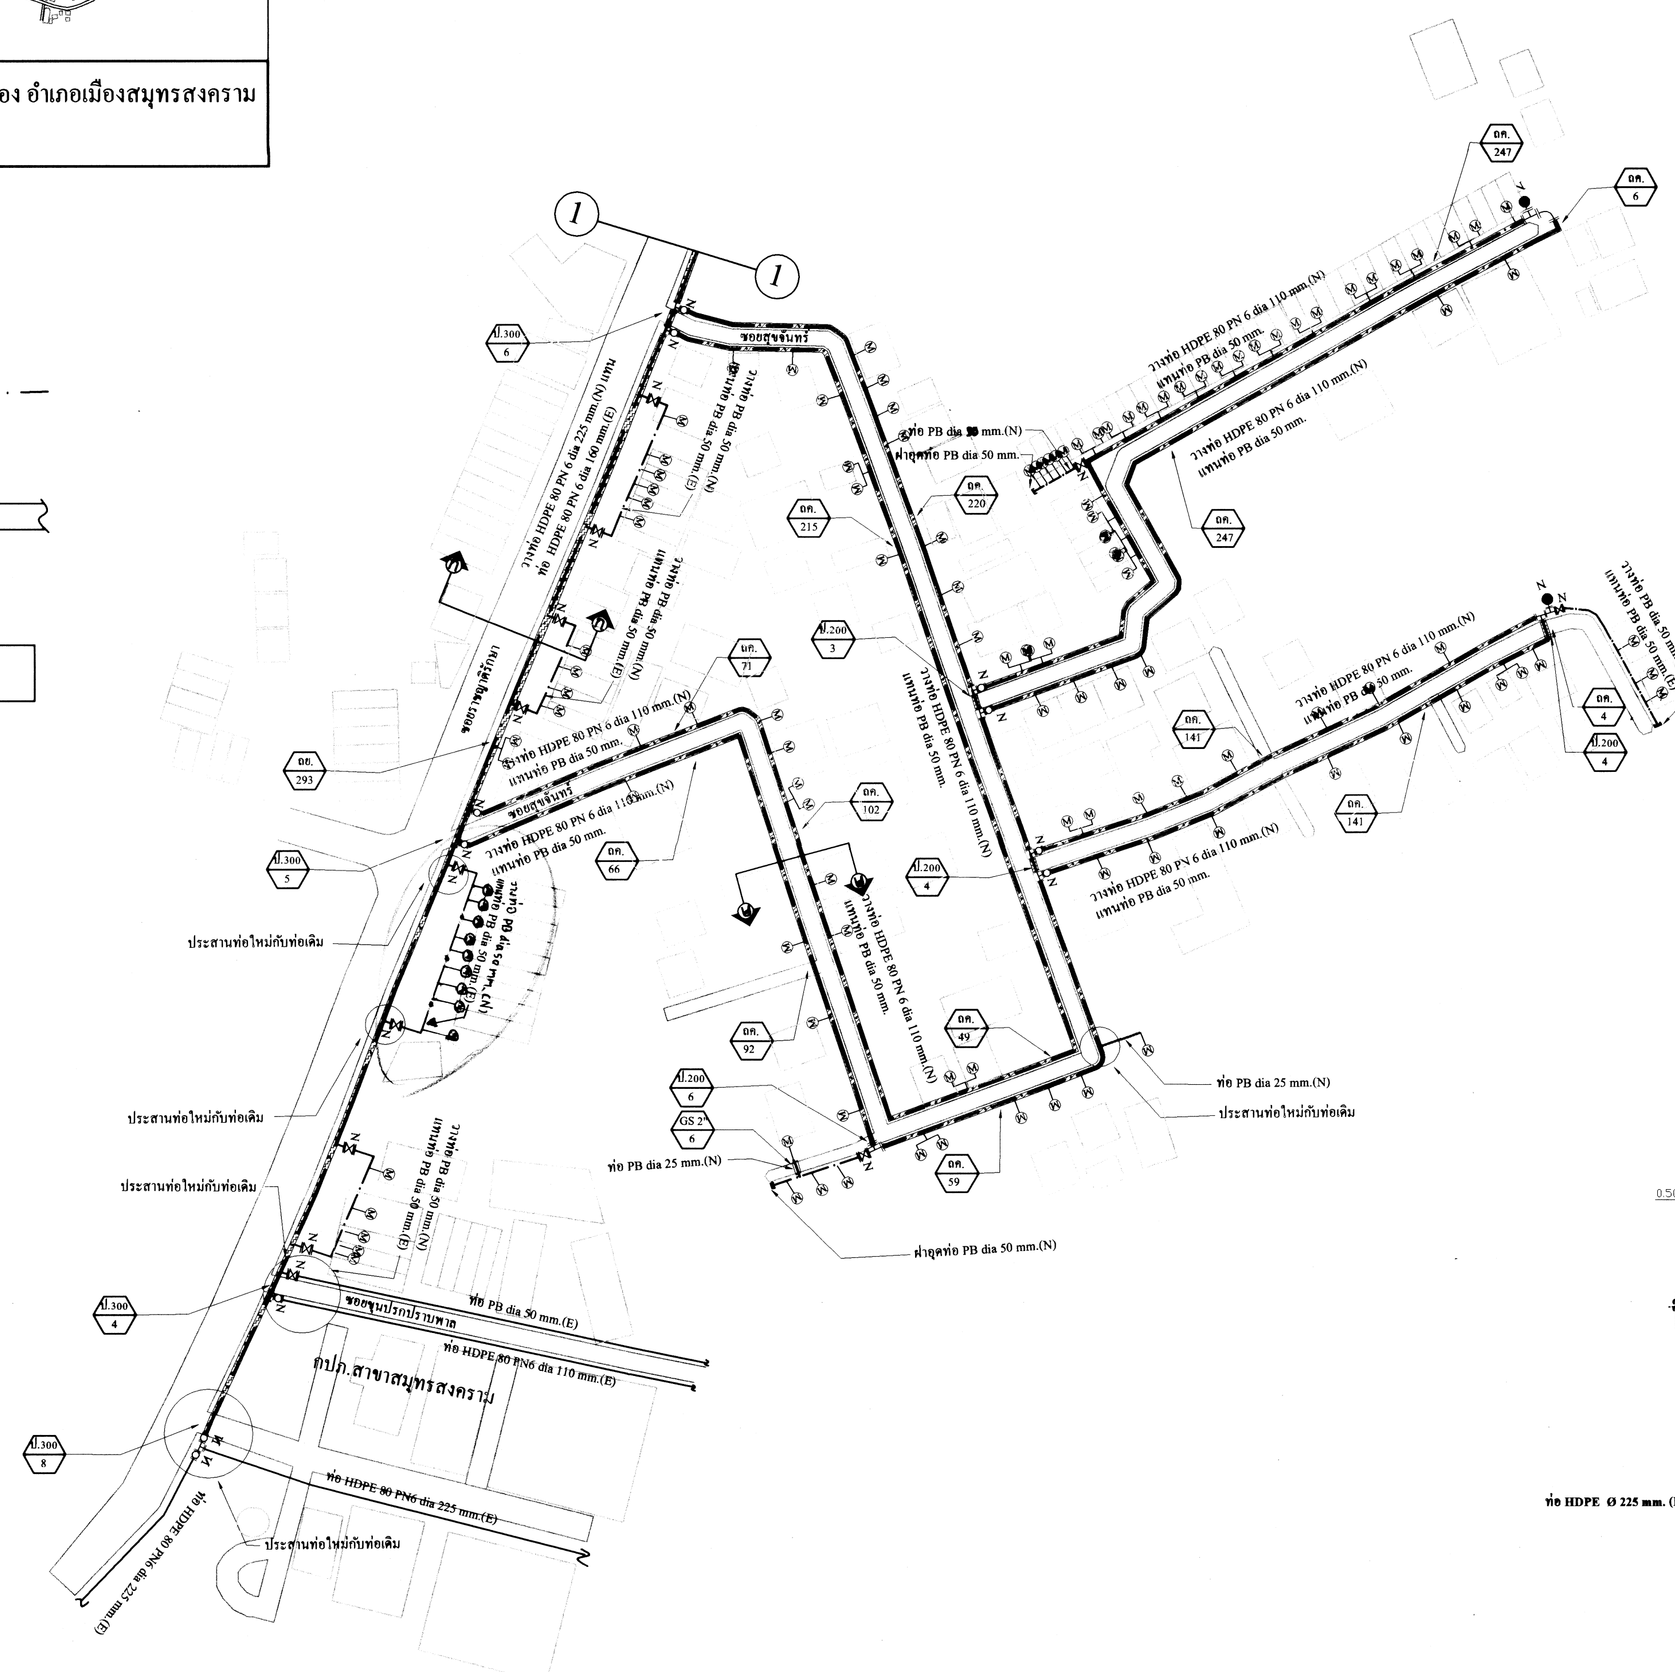
1
1
ถนนหน้าสำนักงานประปา
ถนนสายหลัก
ถนนสายรอง
ถนนซอย
ทางเข้าสำนักงานประปา
ทางเข้าสำนักงานประปา
ประตูน้ำ
ประตูน้ำ
ประตูน้ำ

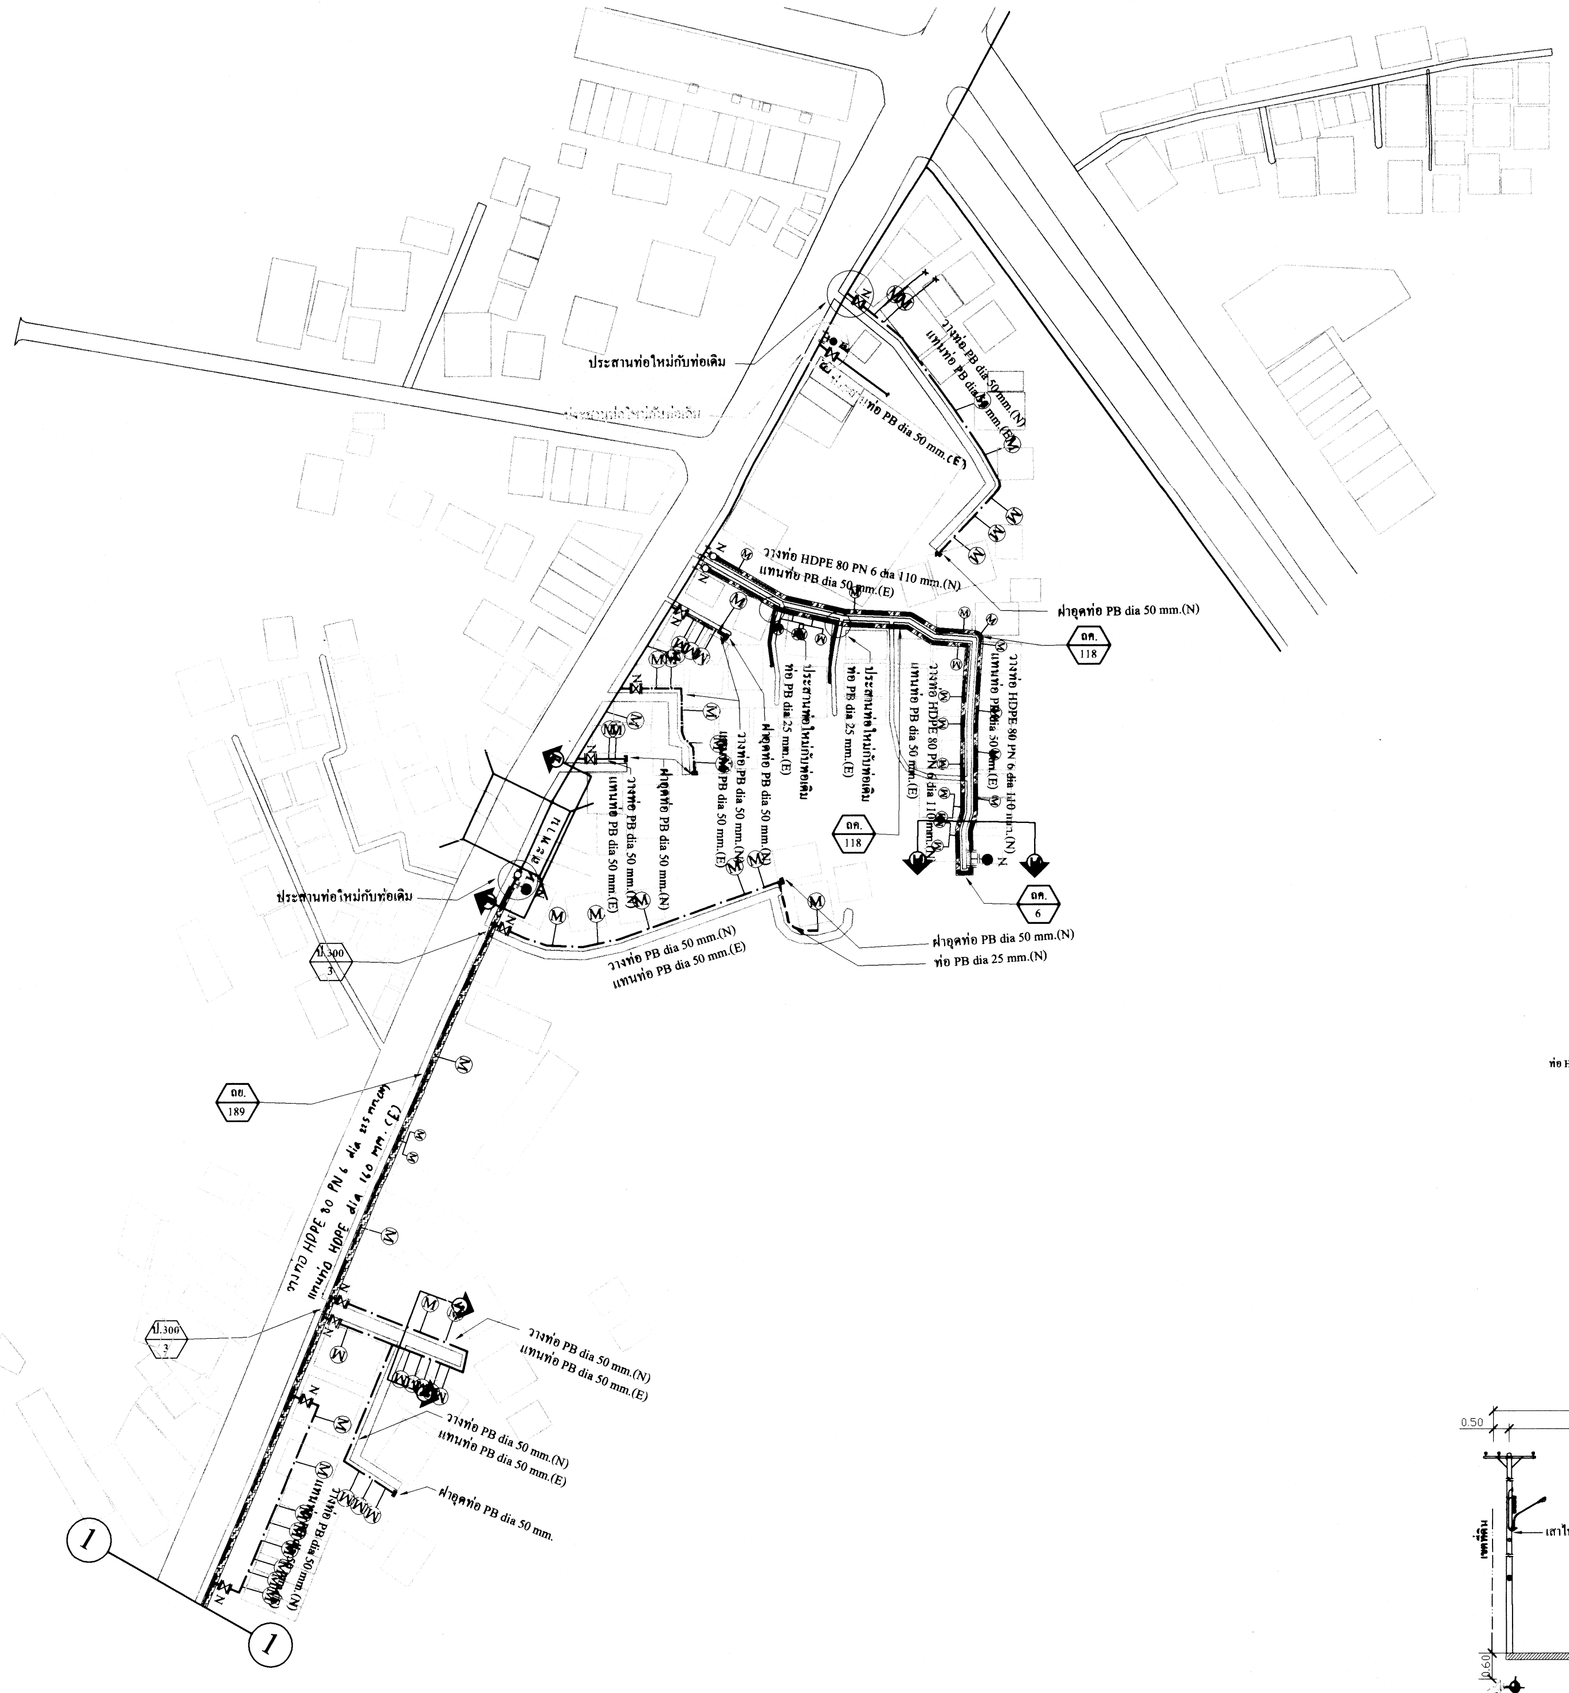
ประสานท่อใหม่กับท่อเดิม
วางท่อ PB dia 50 mm.(N)
แทนท่อ PB dia 50 mm.(E)
ท่อ PB dia 50 mm.(E)
วางท่อ HDPE 80 PN 6 dia 110 mm.(N)
แทนท่อ PB dia 50 mm.(E)
ฝาอุดท่อ PB dia 50 mm.(N)
ประสานท่อใหม่กับท่อเดิม
ท่อ PB dia 25 mm.(E)
ประสานท่อใหม่กับท่อเดิม
ท่อ PB dia 32 mm.(E)
ฝาอุดท่อ PB dia 50 mm.(N)
วางท่อ PB dia 50 mm.(N)
แทนท่อ PB dia 50 mm.(E)
ฝาอุดท่อ PB dia 50 mm.(N)
วางท่อ PB dia 50 mm.(N)
แทนท่อ PB dia 50 mm.(E)
ประสานท่อใหม่กับท่อเดิม
ท่อ PB dia 25 mm.(E)
ฝาอุดท่อ PB dia 50 mm.(N)
ท่อ PB dia 25 mm.(N)
ประสานท่อใหม่กับท่อเดิม
วางท่อ HDPE 80 PN 6 dia 110 mm.(N)
แทนท่อ PB dia 50 mm.(E)
วางท่อ PB dia 50 mm.(N)
แทนท่อ PB dia 50 mm.(E)
วางท่อ PB dia 50 mm.(N)
แทนท่อ PB dia 50 mm.(E)
ฝาอุดท่อ PB dia 50 mm.
วางท่อ HDPE 80 PN 6 dia 110 mm.(N)
แทนท่อ HDPE dia 110 mm.(E)
วางท่อ HDPE 80 PN 6 dia 110 mm.(N)
แทนท่อ PB dia 50 mm.(E)
DR 118
DR 118
DR 118
DR 189
DR 9
DR 9
DR 9