



โครงการ

ปรับปรุงผิวจราจรแบบ Over-Lay ด้วยแอสฟัลท์ติกคอนกรีต สายซอย 12 หมู่ที่ 7 บ้านป่ายางงาม

ปริมาณงาน

ความกว้าง 4.00 เมตร ความยาว 245.00 เมตร หนา 5 ซม.


มีที่ไม่น้อยกว่า 980.00 ตรม.

สถานที่ดำเนินการ

ซอย 12 หมู่ที่ 7 บ้านป่ายางงาม ตำบลป่าป้อง อำเภอดอยสะเก็ด จังหวัดเชียงใหม่

สำนักงานเทศบาลตำบลป่าป้อง อำเภอดอยสะเก็ด จังหวัดเชียงใหม่

เทศบาลตำบลป่าบ้อง

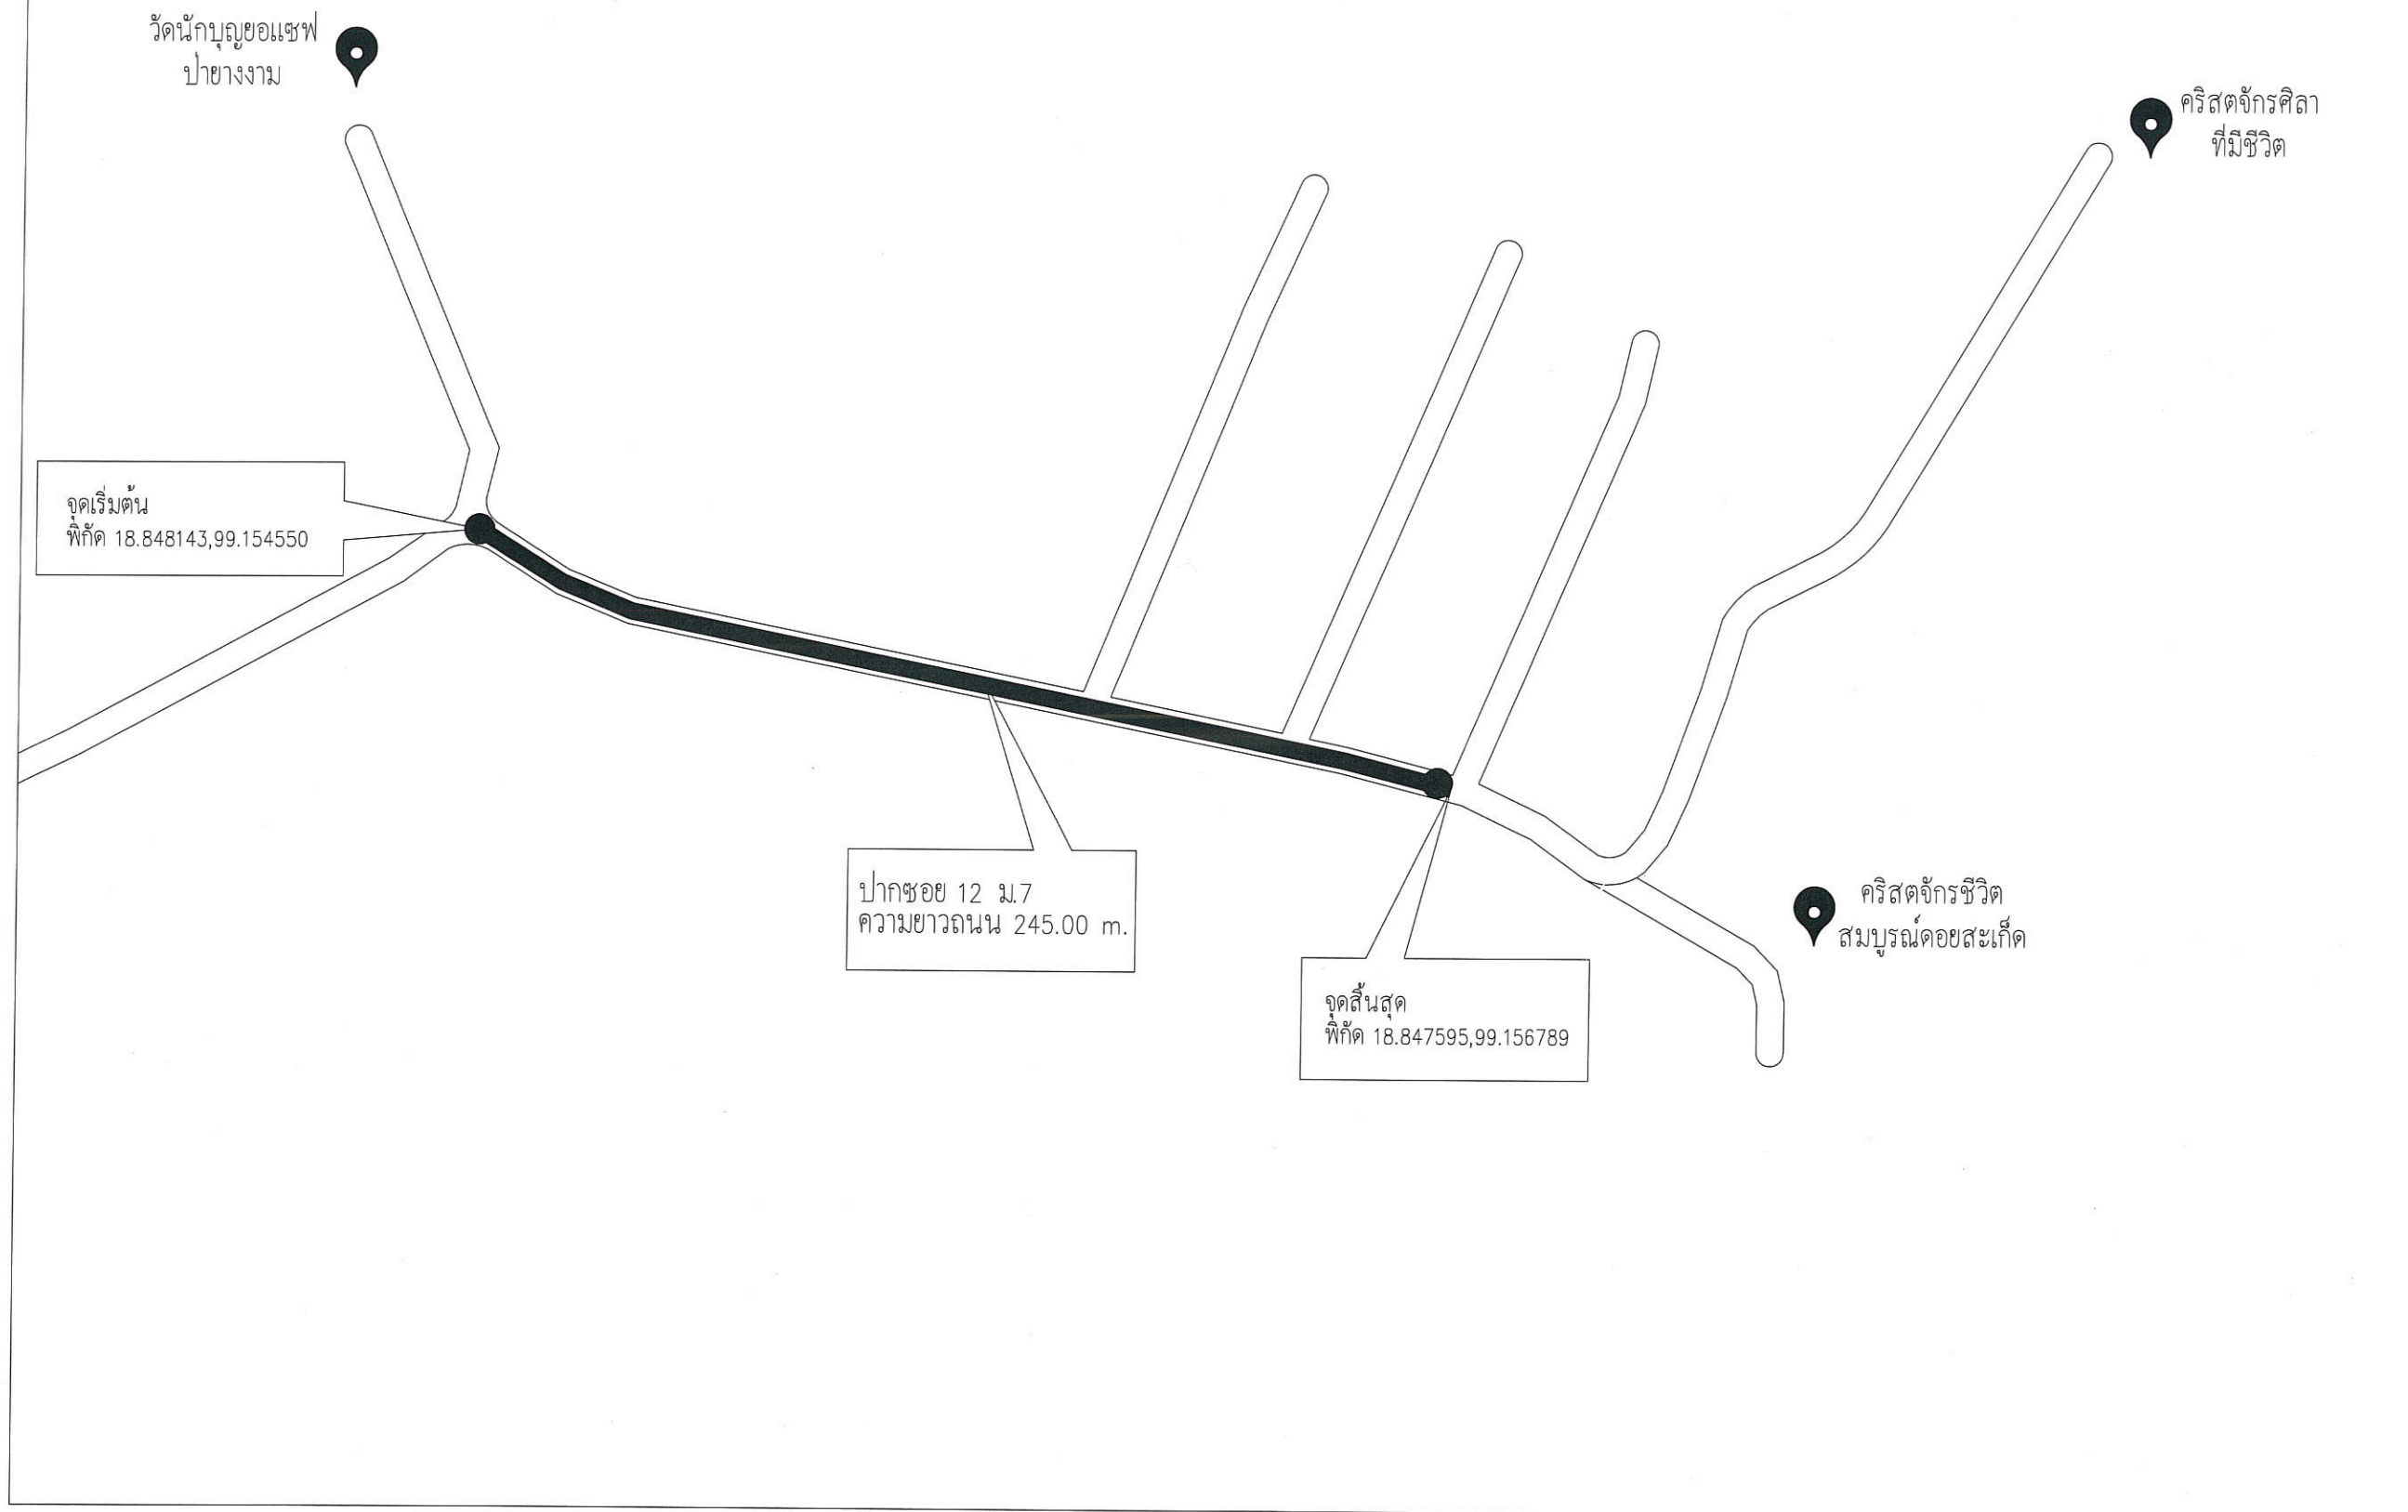

โครงการ :	
โครงการปรับปรุงผิวจราจรแบบ Over-Lay ด้วย แอสฟัลติกคอนกรีต สายซอย ๑๒ หมู่ที่ ๗ บ้านป่ายางงาม	
เจ้าของโครงการ :	
เทศบาลตำบลป่าบ้อง อำเภอดอยสะเก็ด จังหวัดเชียงใหม่	
ตรวจ	อนุมัติ
สถาปนิก :	
วิศวกรโครงสร้าง :	
นายวิฑูรย์ อินตะโตต สย.13249	
สำรวจ :	
นายสุพัฒน์ จันทบุตร ผู้ช่วยนายช่างโยธา	
เขียนแบบ :	
นางสาวพวงมณี วงษ์พานิช	
ตรวจแบบ :	
นางกัลยา มริรักษ์ ปลัดเทศบาลรักษาการแทนผู้อำนวยการกองช่าง	
เห็นชอบ :	
นางกัลยา มริรักษ์ ปลัดเทศบาลตำบลป่าบ้อง	
อนุมัติ :	
นายสมบูรณ์ ธิญา นายกเทศมนตรีตำบลป่าบ้อง	
แบบแสดง :	



แผนที่สังเขป
มาตราส่วน N

มาตราส่วน :	รวม :
ว.ด.ป :	แบบหมายเลข :
หมายเหตุ :	



โครงการ :

โครงการปรับปรุงผิวจราจรแบบ Over-Lay ด้วย แอสฟัลติกคอนกรีต สายชอย ๑๒ หมู่ที่ ๘ บ้านปายางงาม

เจ้าของโครงการ :

เทศบาลตำบลปายิ่ง
อำเภออู่ตะเภา จังหวัดเชียงใหม่

ตรวจ อนุมัติ

สถาปนิก :

วิศวกรโครงสร้าง :

นายวิชรพงษ์ อินตะโต สย.13249

สำรวจ :

นายสุพัฒน์ จันทบุตร

ผู้ช่วยนายช่างโยธา

เขียนแบบ :

นางสาวพวงมณี วงษ์พานิช

ตรวจแบบ :

นางกัญญา มีรักษ์

ปลัดเทศบาลรักษาการแทนผู้อำนวยการกองช่าง

เห็นชอบ :

นางกัญญา มีรักษ์

ปลัดเทศบาลตำบลปายิ่ง

อนุมัติ :

นายสมบุญ รัญญา

นายกเทศมนตรีตำบลปายิ่ง

แบบแสดง :


มาตราส่วน :

ว.ด.ป. :

หมายเหตุ :


รวม :

แบบหมายเลข :

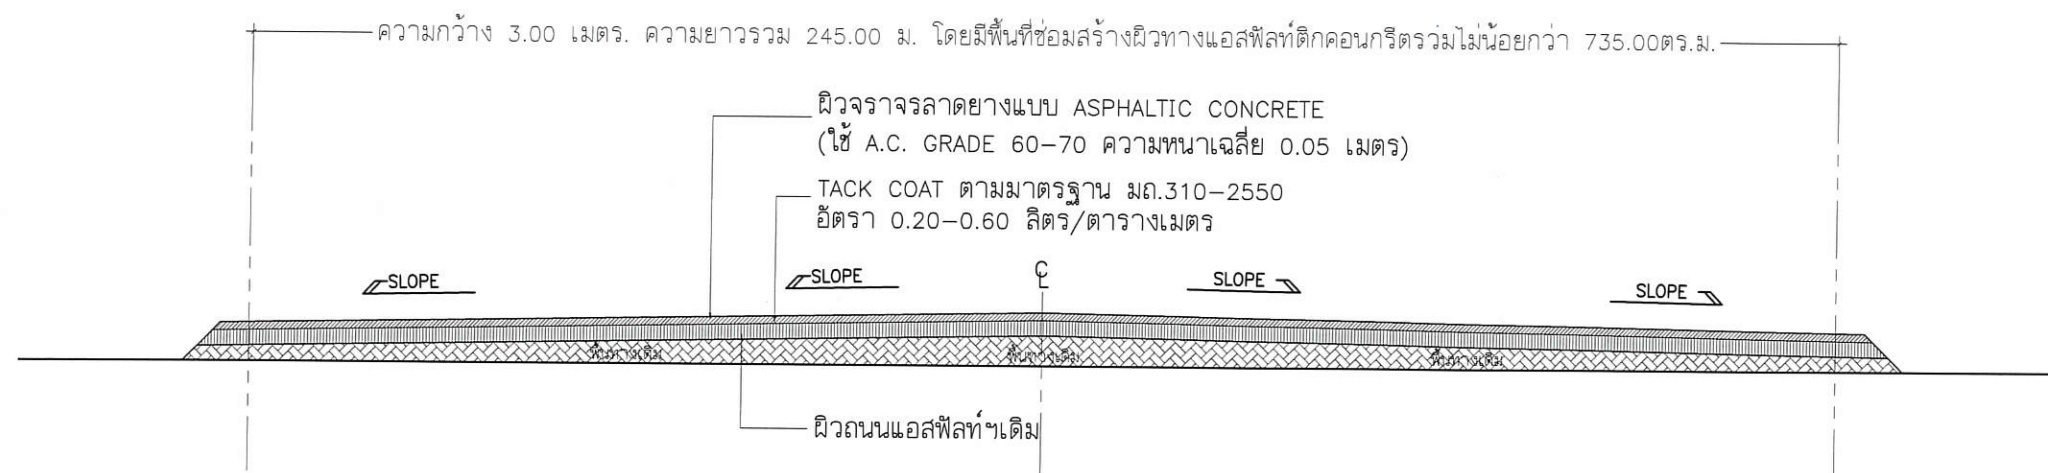


รูปตัดโครงสร้างทาง (กรณีทั่วไป)

SCALE NO TO SCALE

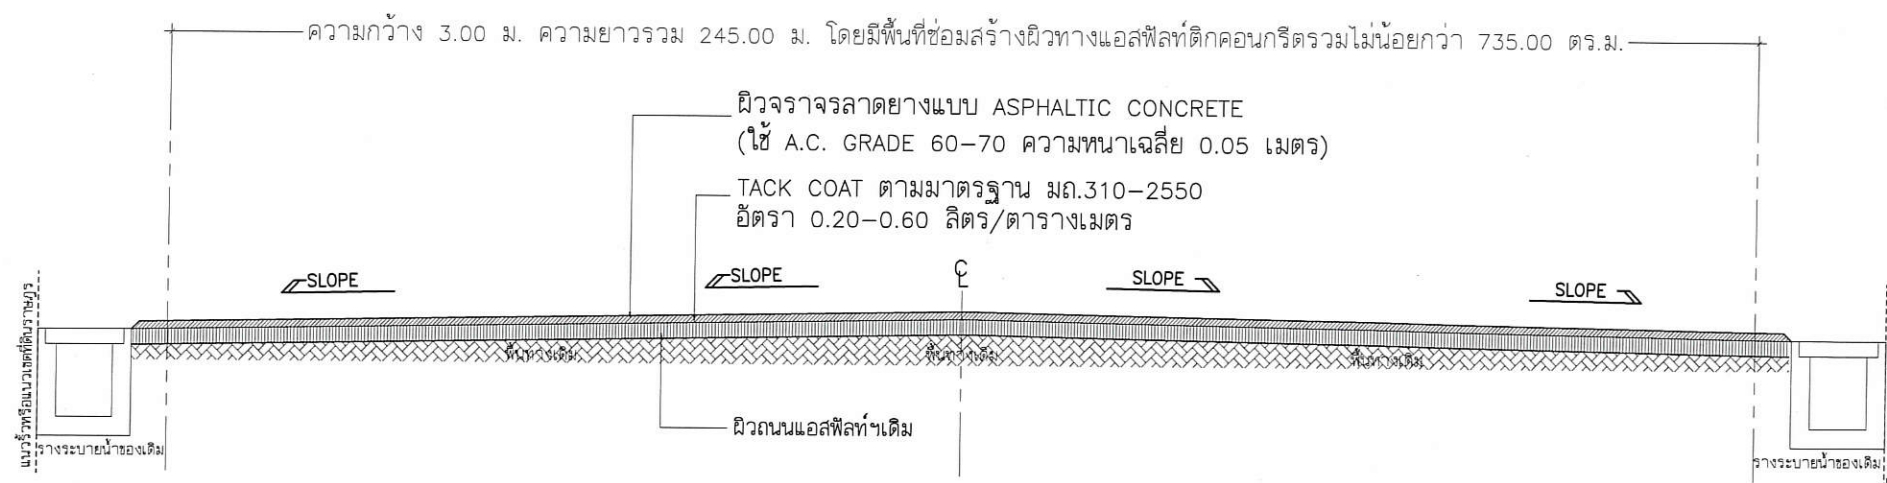

รูปตัดโครงสร้างทาง (กรณีที่มีรางระบายน้ำ ค.ส.ล. ของเดิมอยู่สองข้างทาง)

SCALE NO TO SCALE

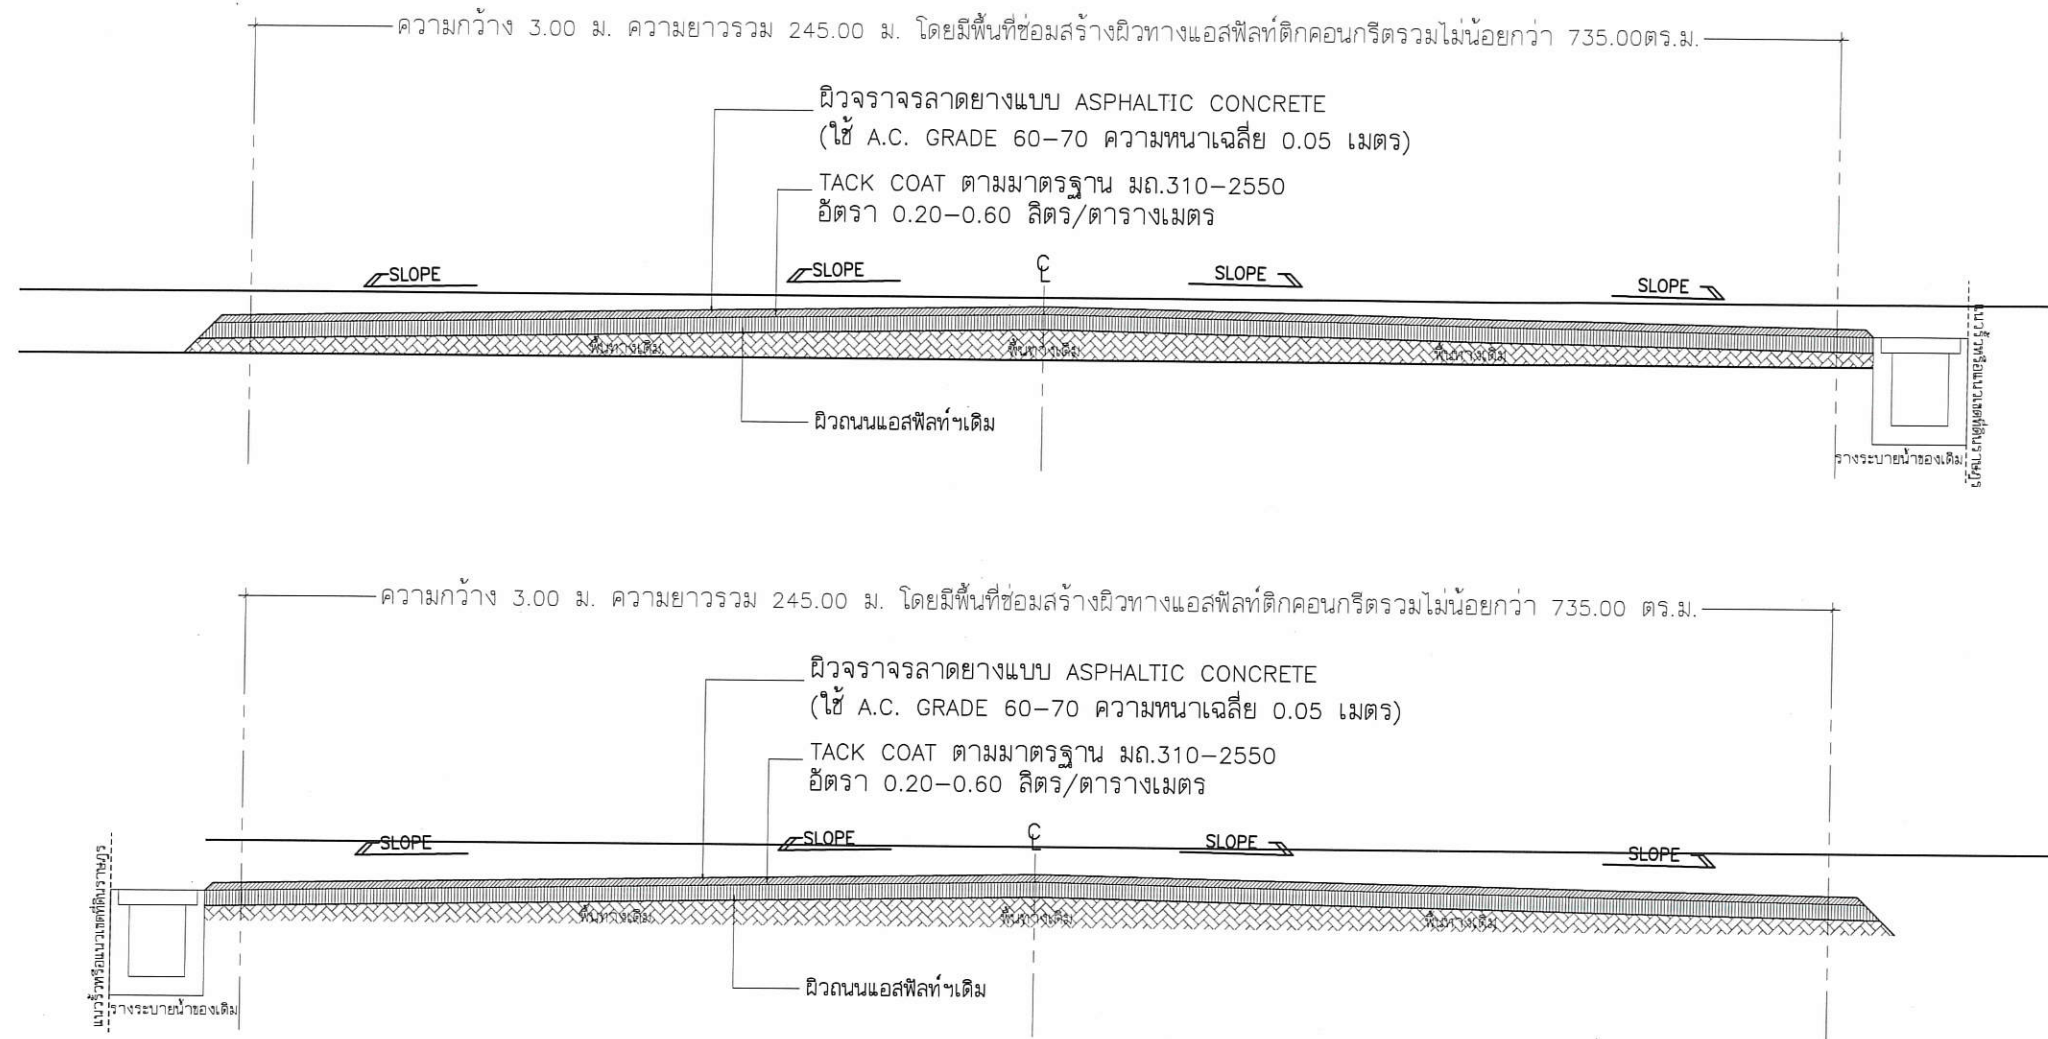

รูปตัดโครงสร้างทาง (กรณีที่มีรางระบายน้ำ ค.ส.ล. ของเดิมอยู่ข้างใดข้างหนึ่ง)
SCALE NO TO SCALE

ข้อกำหนดในการก่อสร้าง

1. ในการดำเนินงานการก่อสร้างทุกขั้นตอนให้ผู้รับจ้างแจ้งผู้ควบคุมงานเพื่อตรวจสอบก่อนดำเนินการในขั้นตอนต่อไปในการก่อสร้าง
2. ก่อนดำเนินการผู้รับจ้างต้องเสนอเอกสาร JOB MIX DESIGN ให้ทางเทศบาลฯ อนุมัติก่อน(อนุมัติให้ใช้ข้อมูล JOB MIX DESIGN ของโครงการอื่นที่ดำเนินการก่อสร้างไม่ไกลจากสถานที่ก่อสร้างและไม่เกินกว่าระยะเวลา 3 เดือน มาใช้ประกอบการพิจารณาส่วนผสมได้)
3. ในการดำเนินการก่อสร้าง ต้องทำการ TACK COAT ตามมาตรฐาน มท. 310-2550 อัตรา 0.20-0.60 ลิตร/ตารางเมตร
4. ในบริเวณก่อสร้างหากมีส่วนเพิ่มเติมต้องก่อสร้างเพื่อให้เกิดความเรียบร้อยให้ถือว่าเป็นส่วนหนึ่งในงาน เช่น บริเวณจุดเชื่อมต่อทางให้ทำฝายเพื่อรับการเลี้ยงของรถ
5. ให้ผู้รับจ้างและผู้ควบคุมงานได้ทำการสำรวจพื้นที่เพื่อคิดคำนวณปริมาณพื้นที่ของการปูยางแอสฟัลท์ก่อนการดำเนินงานก่อสร้าง
6. ให้ทำการสุ่มเจาะเพื่อตรวจสอบความหนาและคุณสมบัติของวัสดุทุกๆ ความยาว ประมาณ 100 เมตร จำนวนไม่น้อยกว่า 3 จุด
7. ให้ผู้รับจ้างทำการส่งมอบงานพร้อมหนังสือผลการทดสอบวัสดุ
8. เฉพาะวัสดุต่างๆที่เกิดจากการดำเนินการตามโครงการนี้ให้ผู้รับจ้างนำไปทิ้งในบริเวณศูนย์กำจัดขยะของเทศบาลตำบลป่าป้องหรือสถานที่อื่น ที่ทางเทศบาลกำหนดตามความเหมาะสมและความจำเป็น
9. ผู้รับจ้างต้องทำการติดตั้งป้ายประชาสัมพันธ์โครงการ ตามรูปแบบที่เทศบาลฯกำหนดให้ ทั้งขณะดำเนินการก่อสร้าง และเมื่อดำเนินการก่อสร้างแล้วเสร็จ ในตำแหน่งที่เหมาะสมด้วย



โครงการ :

โครงการปรับปรุงผิวจราจรแบบ Over-Lay ด้วย แอสฟัลต์ติกคอนกรีต สายซอย ๑๒ หมู่ที่ ๑ บ้านป่ายางงาม

เจ้าของโครงการ :

เทศบาลตำบลป่าป้อง
อำเภอดอยสะเก็ด จังหวัดเชียงใหม่

ตรวจ : อนุมัติ

สถาปนิก :

วิศวกรโครงสร้าง :

นายวิชรพงษ์ อินตะโดด สย.13249

สำรวจ :

นายสุพัฒน์ จันทบุตร

ผู้ช่วยนายช่างโยธา

เขียนแบบ :

นางสาวพวงมณี วงษ์พานิช

ตรวจแบบ :

นางกัญญา มีรักษ

ปลัดเทศบาลรักษาการแทนผู้อำนวยการกองช่าง

เห็นชอบ :

นางกัญญา มีรักษ

ปลัดเทศบาลตำบลป่าป้อง

อนุมัติ :

นายสมบุญ ริญญา

นายกเทศมนตรีตำบลป่าป้อง

แบบแสดง :

มาตราส่วน :

ว.ค.ป. :

หมายเหตุ :

รวม :

แบบหมายเลข :

หมายเหตุ :



โครงการ :

โครงการปรับปรุงผิวจราจรแบบ Over-Lay ด้วย แอสฟัลต์ติกคอนกรีต สายซอย ๑๒ หมู่ที่ ๑ บ้านป่าข่างาม

เจ้าของโครงการ :

เทศบาลตำบลป่าป๋อง
อำเภอค้อยสะแก จังหวัดเชียงใหม่

ตรวจ : อนุมัติ

สถาปนิก :

วิศวกรโครงสร้าง :

นายวิชรพงษ์ อินตะโดด สย.13249

สำรวจ :

นายสุพัฒน์ จันทบุตร

ผู้ช่วยนายช่างโยธา

เขียนแบบ :

นางสาวพวงมณี วงษ์พานิช

ตรวจแบบ :

นางกัญญา มีรักษ์

ปลัดเทศบาลรักษาการแทนผู้อำนวยการกองช่าง

เห็นชอบ :

นางกัญญา มีรักษ์

ปลัดเทศบาลตำบลป่าป๋อง

อนุมัติ :

นายสมบุญ ธิญา

นายกเทศมนตรีตำบลป่าป๋อง

แบบแสดง :


มาตราส่วน :

รวม :


ร.ด.ป. :

แบบหมายเลข :


หมายเหตุ :

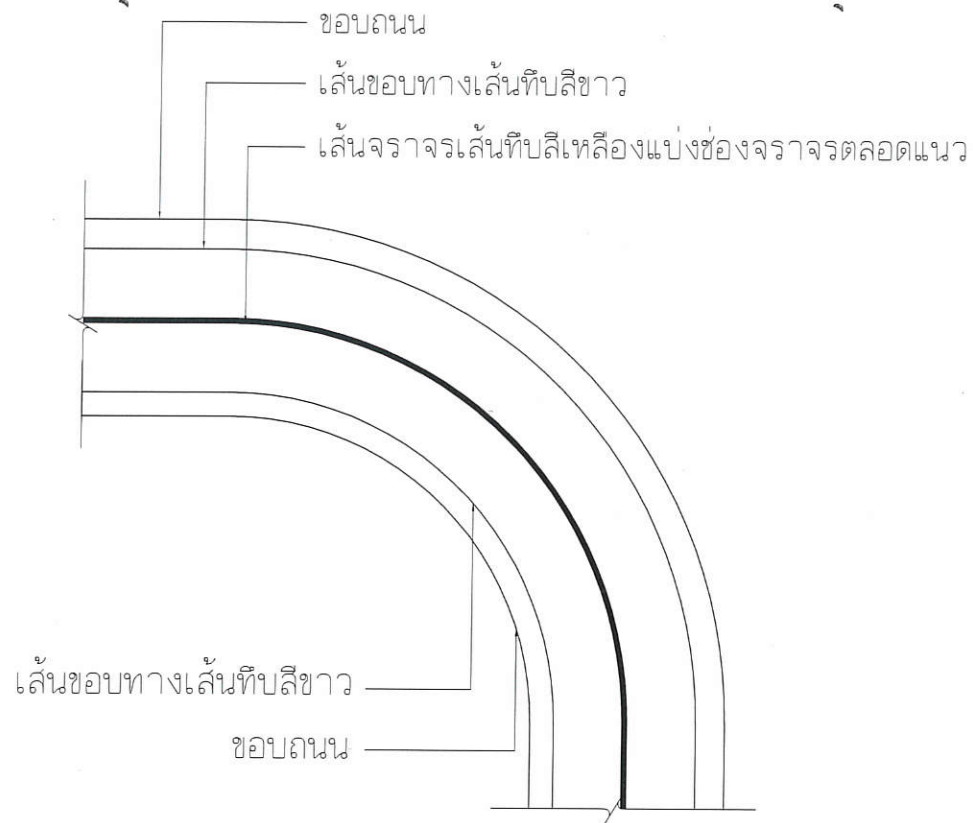

การตีเส้นจราจรบริเวณทางโค้ง
SCALE NO TO SCALE

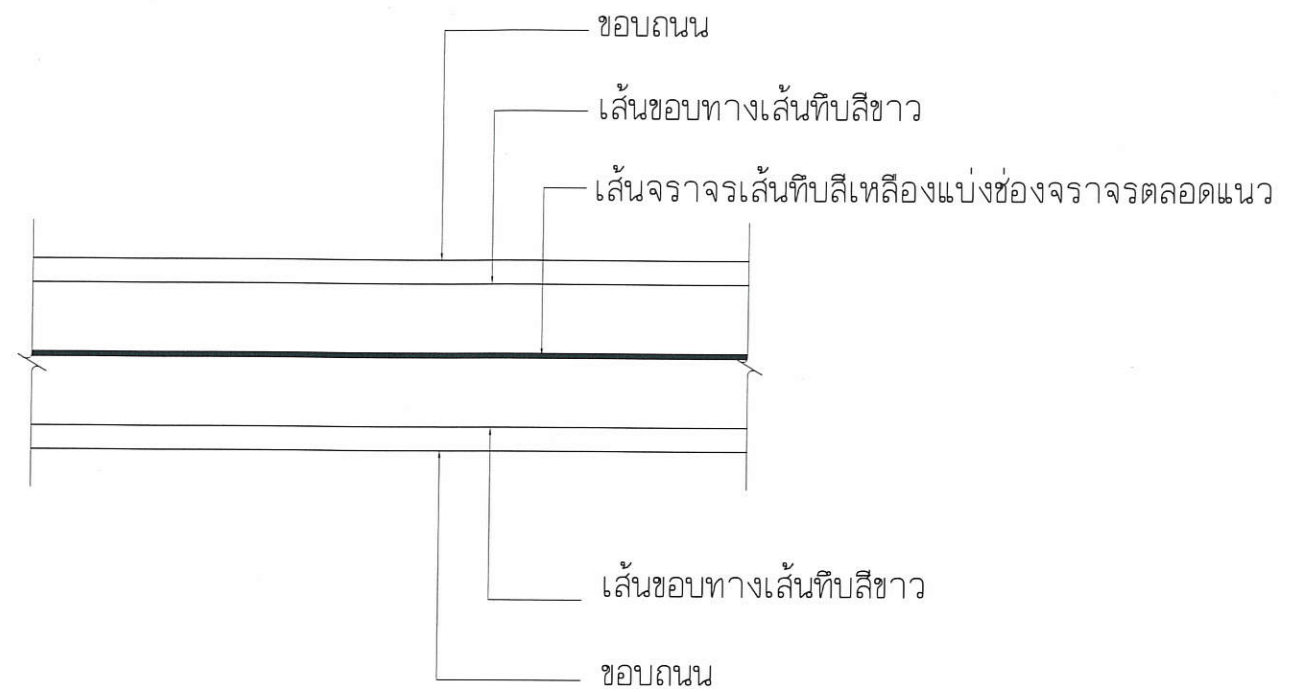

การตีเส้นจราจรบริเวณทางตรง
SCALE NO TO SCALE

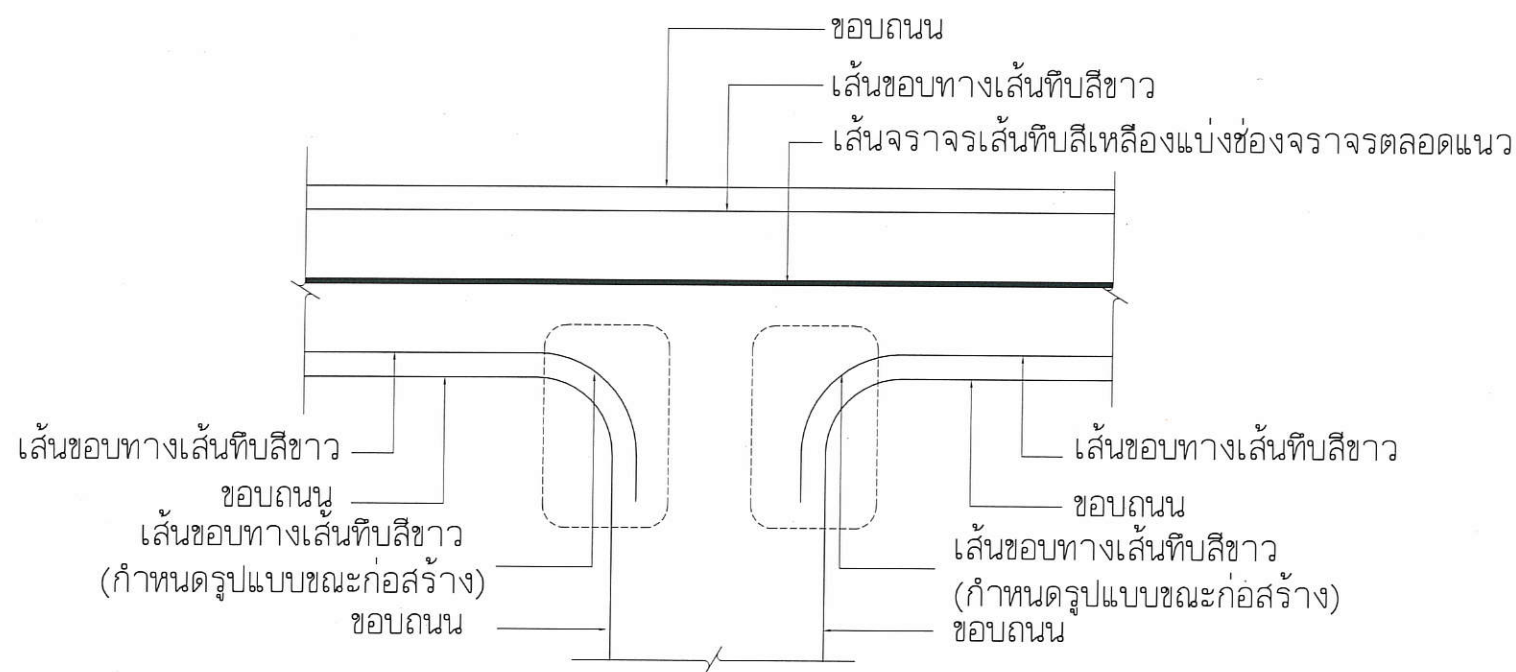

การตีเส้นจราจรบริเวณทางแยก
SCALE NO TO SCALE

รายการประกอบแบบ

1. มิติต่างๆ มีหน่วยเป็นเมตรนอกจากระบุเป็นตัวอย่าง
2. เส้นแบ่งทิศทางการจราจร ใช้เส้นสีเหลือง ขนาดกว้าง 10 ซม. ตีเส้นที่กึ่งกลางผิวจราจรตลอดแนว
3. เส้นขอบทาง ให้ใช้เส้นทึบสีขาว ทั้ง 2 ข้าง ยาวตลอดแนว
4. สีทาถนนผิวจราจรที่มีผิวเรียบทั้งหมด (เคบซีล, แอสฟัลต์คอนกรีต, คอนกรีตเสริมเหล็ก) ให้ใช้สีเทอร์โมพลาสติก ตาม มอก.542 หนาไม่น้อยกว่า 3 มม.

หมายเหตุ - งานตีเส้นจราจร พื้นที่รวมทั้งหมดไม่น้อยกว่า 96.00 ตารางเมตร (กำหนดรูปแบบขณะก่อสร้าง)

- โดยยึดตามมาตรฐานกรมทางหลวงชนบท



หมายเหตุ : ข้อความ (A), (B), (C), (D), (E), (F), (G), (H), (I), (J), (K), (L), (M) ให้เป็นไปตามที่ระบุในบันทึกแนบท้ายสัญญาจ้าง

