




องค์การบริหารส่วนจังหวัดนครปฐม

ปรับปรุงถนนลาดยางแอสฟัลท์ติกคอนกรีต

ถนน อบจ. นฐ. 0017 ค่ายลูกเสือ กำแพงแสน ตำบลทุ่งกระพังโหม ตำบลทุ่งขวาง ตำบลห้วยหมอนทอง ตำบลรางพิบูล
อำเภอกำแพงแสน จังหวัดนครปฐม

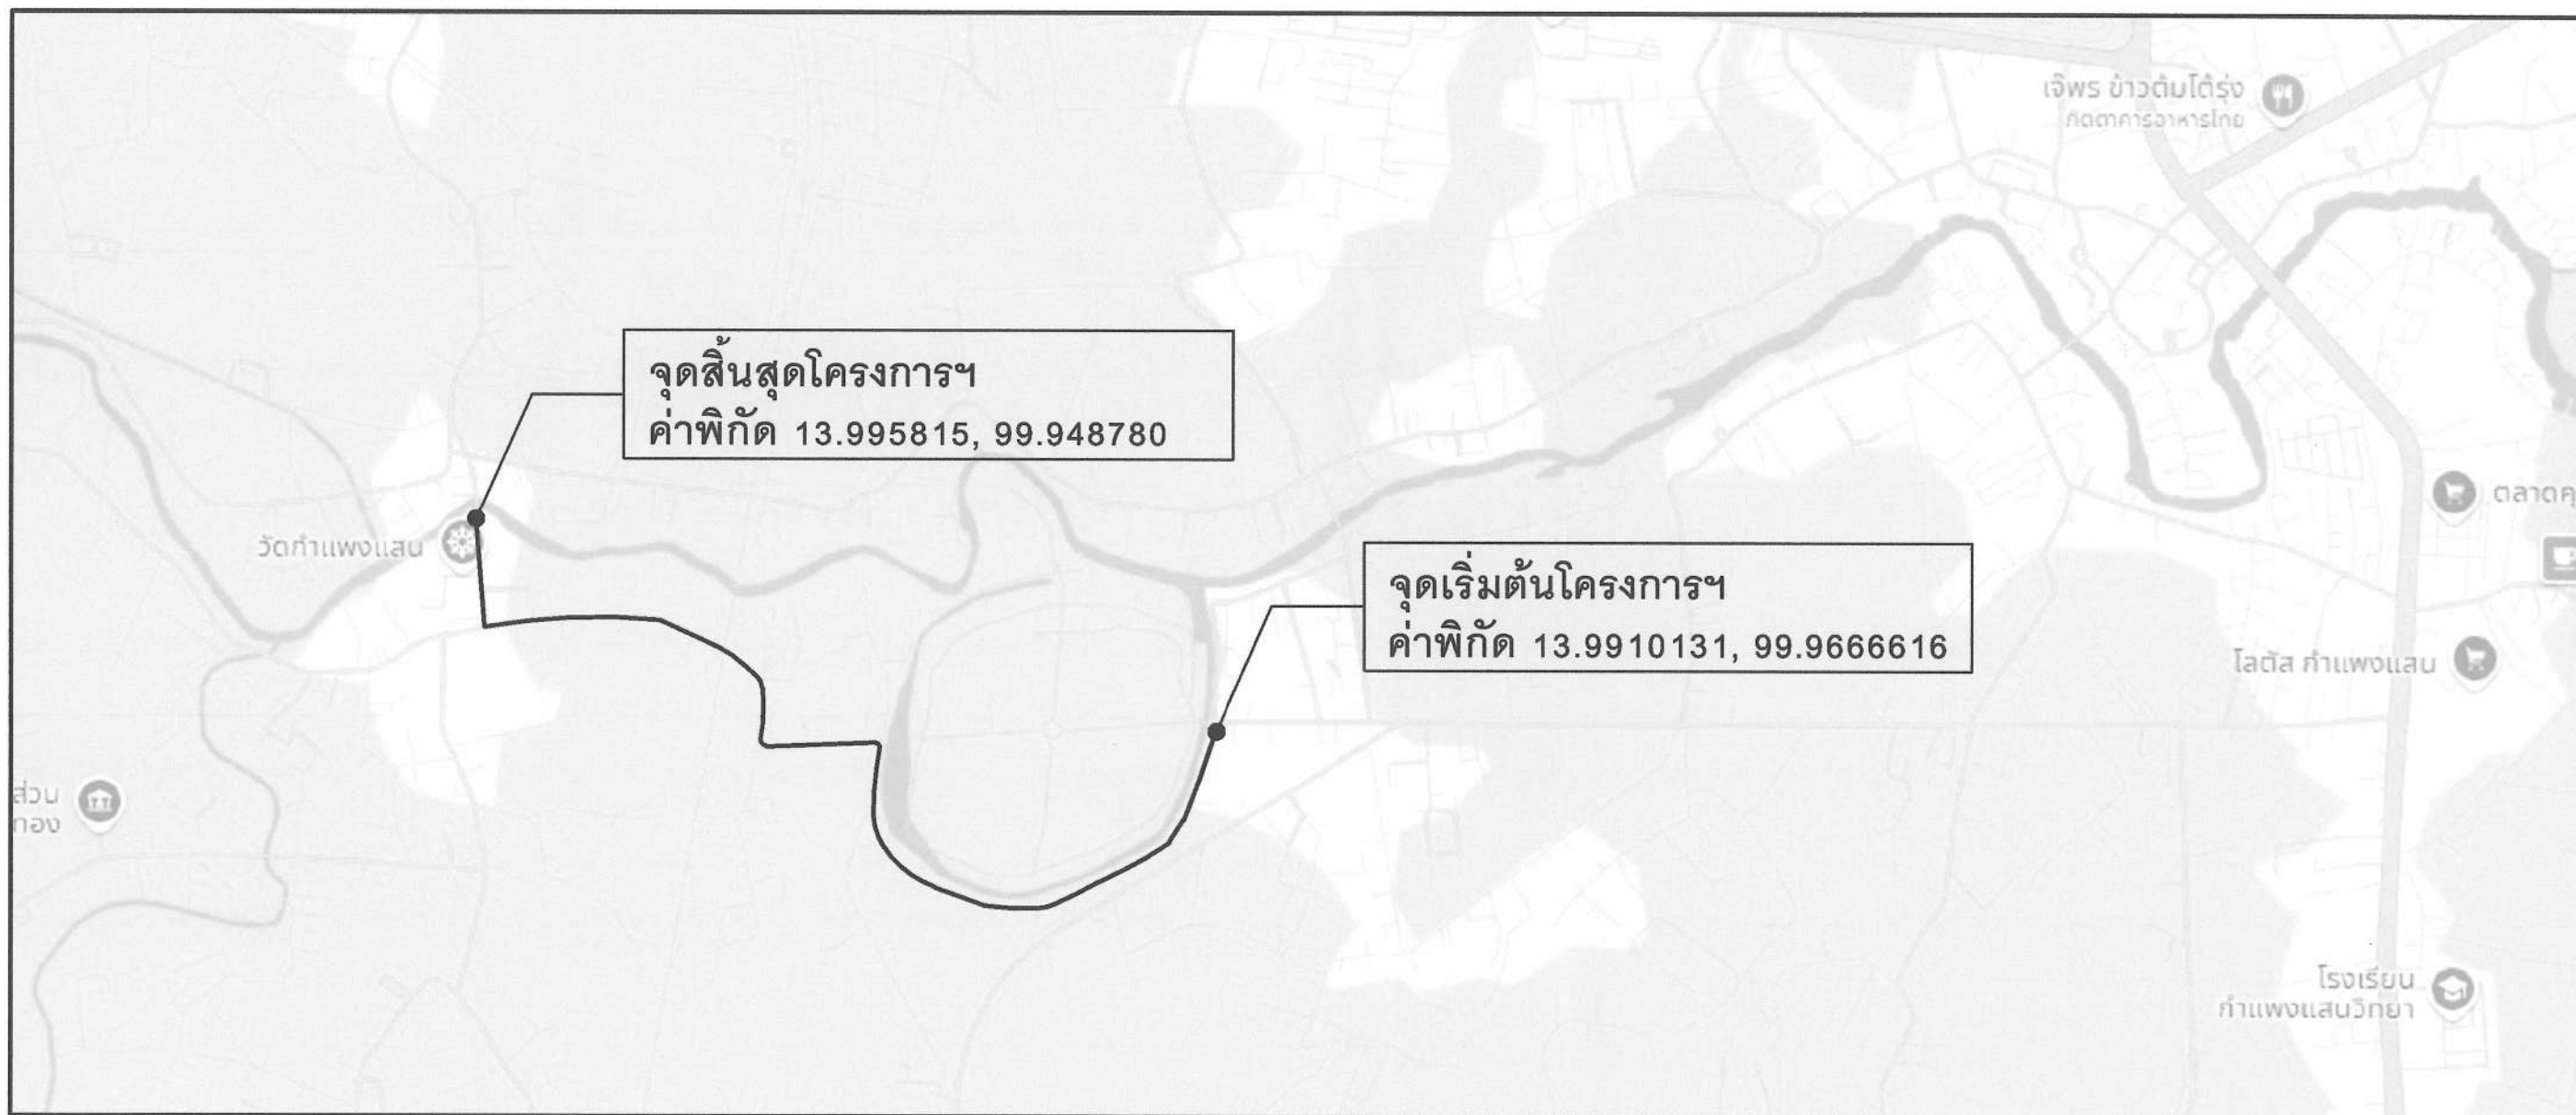

แผนที่สังเขป

Not to scale

รายละเอียดประกอบการปรับปรุงถนนลาดยางแอสฟัลติกคอนกรีต

โดยทำการปรับปรุงเป็นผิวจราจรลาดยางแอสฟัลติกคอนกรีต ขนาดพื้นที่ไม่น้อยกว่า 24,120 ตารางเมตร (ในกรณีไม่สามารถดำเนินการได้ตามรายละเอียดข้างต้นได้ตามสภาพพื้นที่จริงโดยให้อยู่ในดุลยพินิจของ

คณะกรรมการจัดทำแบบบูรณาการกรมก่อสร้าง


ลงชื่อ.....ประธานกรรมการ

ลงชื่อ.....กรรมการ

ลงชื่อ.....กรรมการ

แผนที่	รายการแบบก่อสร้าง	หมายเหตุ
1.	แผนที่สังเขป	พื้นที่ 24,120 ตร.ม.
2.	รูปตัดตามขวางงานปรับปรุงผิวทางแอสฟัลติกคอนกรีต	
3.	บัญชีปริมาณงาน	

	องค์การบริหารส่วนจังหวัดนครปฐม		
	แบบเลขที่ 167/2567 ลงวันที่ 21 พ.ค 67	จำนวนแผ่น 3	แผ่นที่ 1
ปรับปรุงถนนลาดยางแอสฟัลติกคอนกรีต ถนน อบจ. นฐ. 0017 ค่ายลูกเสือ กำแพงแสน ตำบลทุ่งกระพังโหม ตำบลทุ่งขวาง ตำบลห้วยหมอนทอง ตำบลรางพิกุล อำเภอกำแพงแสน จังหวัดนครปฐม			
สำนวน นายทวีศักดิ์ ติพยสินกุล	ตรวจ นายจิรพันธ์ อรรถกัญญะ ผู้อำนวยการกองช่าง		
เขียนแบบ นายจรัสชัย พึ่งชัช	เห็นชอบ นางสาวปทุมมาศ กมลเวช รองปลัดองค์การบริหารส่วนจังหวัดฯ รักษาการแทน ปลัดองค์การบริหารส่วนจังหวัดนครปฐม		
ตรวจ เรืออากาศโท ธีรภูมิ เพ็ญอัม วิศวกรโยธา	ขอนุมัติ นายจิรวัฒน์ สละสมทรัพย์ นายกองค์การบริหารส่วนจังหวัดนครปฐม		
ตรวจ นายรังสรรค์ คุุณภสสิริวัณ หัวหน้าฝ่ายสำรวจและออกแบบ			

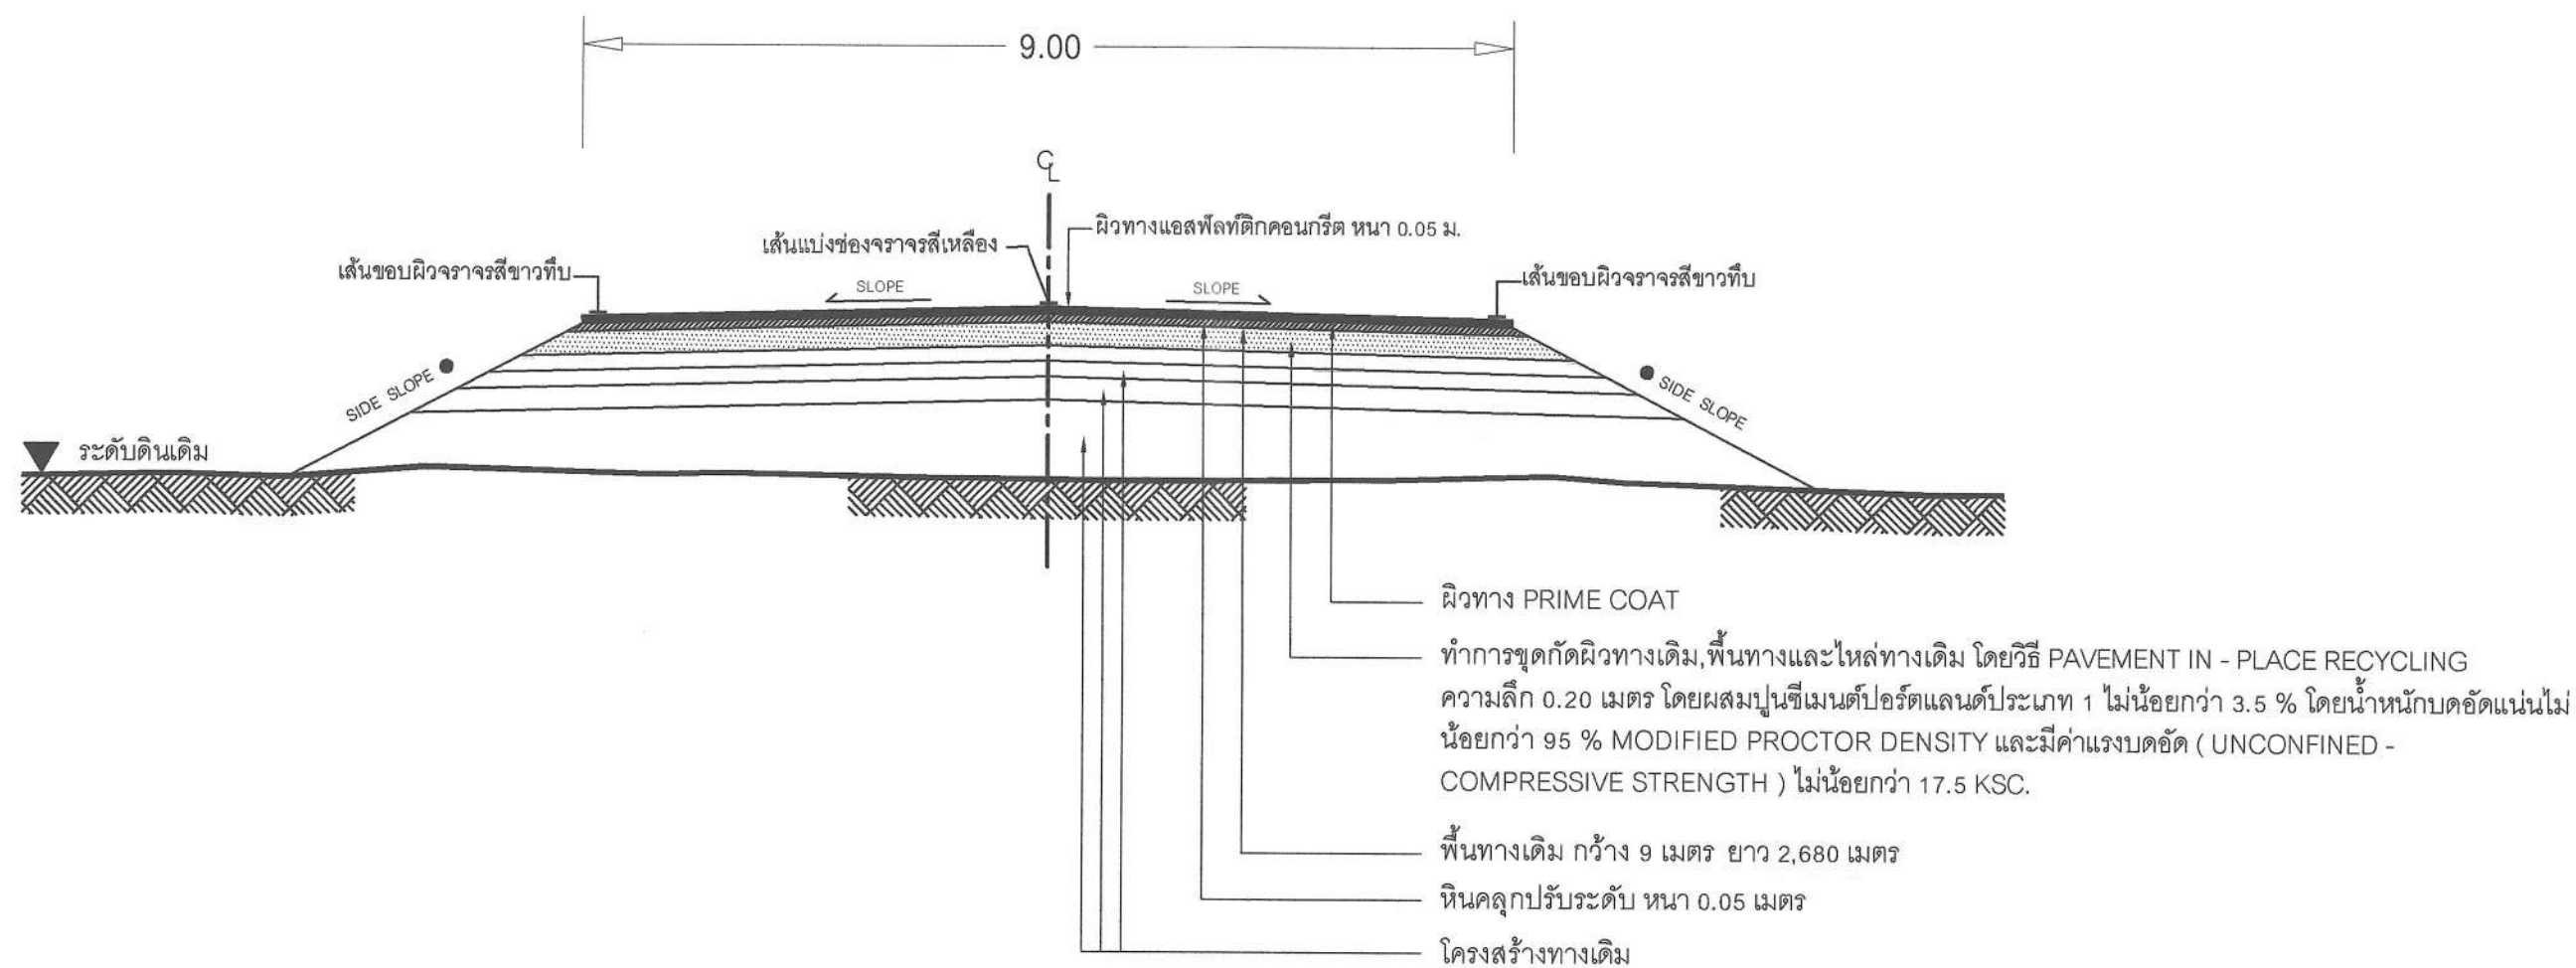

รูปตัดตามขวางงานปรับปรุงผิวทางแอสฟัลต์ติกคอนกรีต

Not to scale

คณะกรรมการจัดทำแบบรายการงานก่อสร้าง
 ลงชื่อ.....ประธานกรรมการ
 ลงชื่อ.....กรรมการ
 ลงชื่อ.....กรรมการ

หมายเหตุ : คัดลอกจาก งานบำรุงรักษาทาง กรมทางหลวงชนบท

	องค์การบริหารส่วนจังหวัดนครปฐม		
	แบบเลขที่ 167/2567	จำนวนแผ่น 3	แผ่นที่ 2
ลงวันที่ 21 พ.ค. 67			
ปรับปรุงถนนลาดยางแอสฟัลต์ติกคอนกรีต ถนน อบจ. นร. 0017 ค่ายลูกเสือ กำแพงแสน ตำบลทุ่งกระพังโหม ตำบลทุ่งขวาง ตำบลห้วยหมอนทอง ตำบลรางพิบูล อำเภอกำแพงแสน จังหวัดนครปฐม			
สำรวจ	นายวิศักดิ์ ทรัพย์สินวล	ตรวจ	นายจิรพันธ์ อรรถกวีชัย ผู้อำนวยการกองช่าง
เขียนแบบ	นายอริชัย ทุ่งขจร	เห็นชอบ	นางสาวปทุมมาศ กมลเวช รองปลัดองค์การบริหารส่วนจังหวัด นครปฐม ปลัดองค์การบริหารส่วนจังหวัดนครปฐม
ตรวจ เมื่ออากาศ	ธีรภูมิ เทียนธัม วิศวกรโยธา	อนุมัติ	นายจิรวัฒน์ สะตงทรัพย์ นายกองค์การบริหารส่วนจังหวัดนครปฐม
ตรวจ	นายรังสรรค์ คุ้มกลางศิริ หัวหน้าฝ่ายสำรวจและออกแบบ		

บัญชีปริมาณงาน				
ลำดับที่	รายการ	ปริมาณงาน	หน่วย	หมายเหตุ
1.	งานรองพื้นทางและพื้นทาง			
	1.1 งาน PAVEMENT IN - PLACE RECYCLING	24,120	ตร.ม.	
	1.2 งานหินคลุกปรับระดับ	1,219	ลบ.ม.	
2.	งานผิวทาง			
	2.1 งาน Prime Coat บนผิวทาง	24,120	ตร.ม.	
	2.2 ผิวทางแอสฟัลติกคอนกรีต (ปูบน Prime Coat)	24,120	ตร.ม.	(หน้า 5 ขม.)
3.	งานตีเส้นจราจร			
	3.1 งาน Rumble Strips	82.5	ตร.ม.	
	3.2 งานสีเทอร์โมพลาสติก ตีเส้น 3 เส้น	1,206	ตร.ม.	(ตีเส้นจราจร 3 เส้น กว้าง 15 ซม.)
4.	งานจราจรสงเคราะห์			
	4.1 งานปรับปรุงป้ายจราจร	23	ชุด	
	4.2 งานปรับปรุงหลักนำโค้ง	39	หลัก	
	4.3 งานติดตั้งหลักนำโค้ง	20	หลัก	
	4.4 งานสัญญาณไฟกระพริบ	3	ชุด	

คณะกรรมการจัดทำแบบบูรณาการงานก่อสร้าง
ลงชื่อ.....ประธานกรรมการ
ลงชื่อ.....กรรมการ
ลงชื่อ.....กรรมการ

ข้อกำหนดเกี่ยวกับการใช้วัสดุก่อสร้าง/ครุภัณฑ์ตามสัญญาก่อสร้าง
เพื่อส่งเสริมการใช้ สินค้า/ผลิตภัณฑ์ ที่ผลิตในประเทศ

1. ผู้รับจ้างต้องใช้วัสดุก่อสร้างหรือครุภัณฑ์ที่เป็นส่วนหนึ่งของงานก่อสร้าง(ถ้ามี) ตามโครงการก่อสร้าง โดยต้องเป็นวัสดุก่อสร้างหรือครุภัณฑ์ที่เป็นผลิตภัณฑ์ที่ผลิตภายในประเทศ ไม่น้อยกว่าร้อยละ 60 ของมูลค่าวัสดุก่อสร้างที่ใช้ในโครงการก่อสร้างนี้ ทั้งนี้หากงานก่อสร้างมีวัสดุ ก่อสร้างที่เป็นเหล็ก จะต้องใช้วัสดุก่อสร้างที่เป็นเหล็กซึ่งเป็นสินค้าผลิตภายในประเทศ ไม่น้อยกว่าร้อยละ 90 ของปริมาณเหล็กที่ใช้ตามสัญญาก่อสร้างนี้
2. ผู้รับจ้างต้องเสนอแผนการใช้วัสดุก่อสร้าง/ครุภัณฑ์ ที่ เป็นผลิตภัณฑ์ที่ผลิตภายในประเทศ (งานจ้างก่อสร้างและไม่ใช่งานก่อสร้าง วงเงินเกิน 500,000 บาท และสัญญาเกิน 60 วัน) ตามสัญญาจ้างก่อสร้างนี้ ตามเอกสาร ภาคผนวก 2 และ ภาคผนวก 3 (ภาคผนวก 3 เฉพาะกรณีที่เป็นงานก่อสร้างที่มีวัสดุก่อสร้างที่เป็นเหล็ก) ให้ผู้ว่าจ้างเสนอแผนฯ ตามระยะเวลาที่กำหนดในสัญญาจ้าง(ถ้ามี) แต่ต้องไม่ช้ากว่า 60 วันหลังลงนามในสัญญาจ้างก่อสร้าง แผนการใช้วัสดุก่อสร้างที่ผู้รับจ้างเสนอ สามารถปรับเปลี่ยนได้ตามความจำเป็น เพื่อให้มูลค่า/ปริมาณ การใช้วัสดุก่อสร้างซึ่งเป็นผลิตภัณฑ์ที่ผลิตในประเทศไม่น้อยกว่าร้อยละ 60 ทั้งนี้ผู้รับจ้างต้องแจ้ง การปรับเปลี่ยนให้ผู้ว่าจ้างก่อสร้างทราบก่อนดำเนินการว่าวัสดุก่อสร้างฯ ตามแผนที่ปรับใหม่มาใช้ล่วงหน้า อย่างน้อย 7 วัน ทั้งนี้ต้องก่อนการส่งมอบงานแต่ละงวด
3. ผู้รับจ้างต้องแสดงหลักฐานมาพร้อมแผนฯเพื่อประกอบการพิจารณาและตรวจสอบว่าวัสดุก่อสร้าง/ครุภัณฑ์ เป็นผลิตภัณฑ์ที่ผลิตภายในประเทศ อย่างใดอย่างหนึ่งแล้วแต่กรณีดังนี้
 - 1.) สำเนาใบรับรองสินค้าที่ผลิตในประเทศ Made in Thailand (MIT) ที่ออกโดยสภาอุตสาหกรรมแห่งประเทศไทย
 - 2.) ขลากสินค้า ที่แสดงว่าเป็นสินค้าที่ผลิตในประเทศไทย
 - 3.) หลักฐานแสดงที่ตั้งของแหล่งผลิต ที่สามารถแสดงได้ว่าเป็นวัสดุก่อสร้างที่เป็นผลิตภัณฑ์ในประเทศ เช่น ตำแหน่งที่ตั้งโรงโม่หิน ท่าทราย ปอติณ เป็นต้น

	<h1>องค์การบริหารส่วนจังหวัดนครปฐม</h1>		
	แบบเลขที่ 16912569 ลงวันที่ 21 พ.ค 67	จำนวนแผ่น 3	แผ่นที่ 3
<p>ปรับปรุงถนนลาดยางแอสฟัลติกคอนกรีต ถนน อบจ. นร. 0017 ค่ายลูกเสือ กำแพงแสน ตำบลทุ่งกระพังไหม ตำบลทุ่งขวาง ตำบลห้วยหมอนทอง ตำบลรางพิบูล อำเภอกำแพงแสน จังหวัดนครปฐม</p>			
สำรอง  นายพิศักดิ์ ธีรยสินต	ตรวจ  นายจีรพันธ์ อรรถกวีสุข ผู้อำนวยการกองช่าง		
เขียนแบบ  นายวริญชัย พึ่งพงษ์	เห็นชอบ  นางสาวปทุมมา กมลเวช รองปลัดองค์การบริหารส่วนจังหวัด วิทยาเขตเกษตร ปลัดองค์การบริหารส่วนจังหวัดนครปฐม		
ตรวจ เรืออากาศโท  ศิริวุฒิ เพียนอ้อม วิศวกรโยธา	อนุมัติ  นายจีรพันธ์ อรรถกวีสุข นายกองค์การบริหารส่วนจังหวัดนครปฐม		
ตรวจ  นายรังสรรค์ คุณาสทิษฐ์ หัวหน้าฝ่ายสำรวจและออกแบบ			