โครงการก่อสร้างถนน คสล. สายสถานีสูบน้ำด้วยไฟฟ้านาน้ำพาย-ดอนปากห้วยแค หมู่ที่ 2


ขนาดกว้าง 4.00 เมตร ยาว 750 เมตร หนา 0.15 เมตร

หรือมีพื้นที่ไม่น้อยกว่า 3,000 ตารางเมตร


ตำบลเด่นเหล็ก อำเภอน้ำปาด จังหวัดอุตรดิตถ์

ผังบริเวณสถานที่ดำเนินการ

โครงการก่อสร้าง ถนน คสล. สายสถานีสูบน้ำด้วยไฟฟ้านาน้ำพาย-ดอนปากห้วยแค หมู่ที่ 2 บ้านนาน้ำพาย ตำบลเด่นเหล็ก อำเภอน้ำปาด จังหวัดอุตรดิตถ์

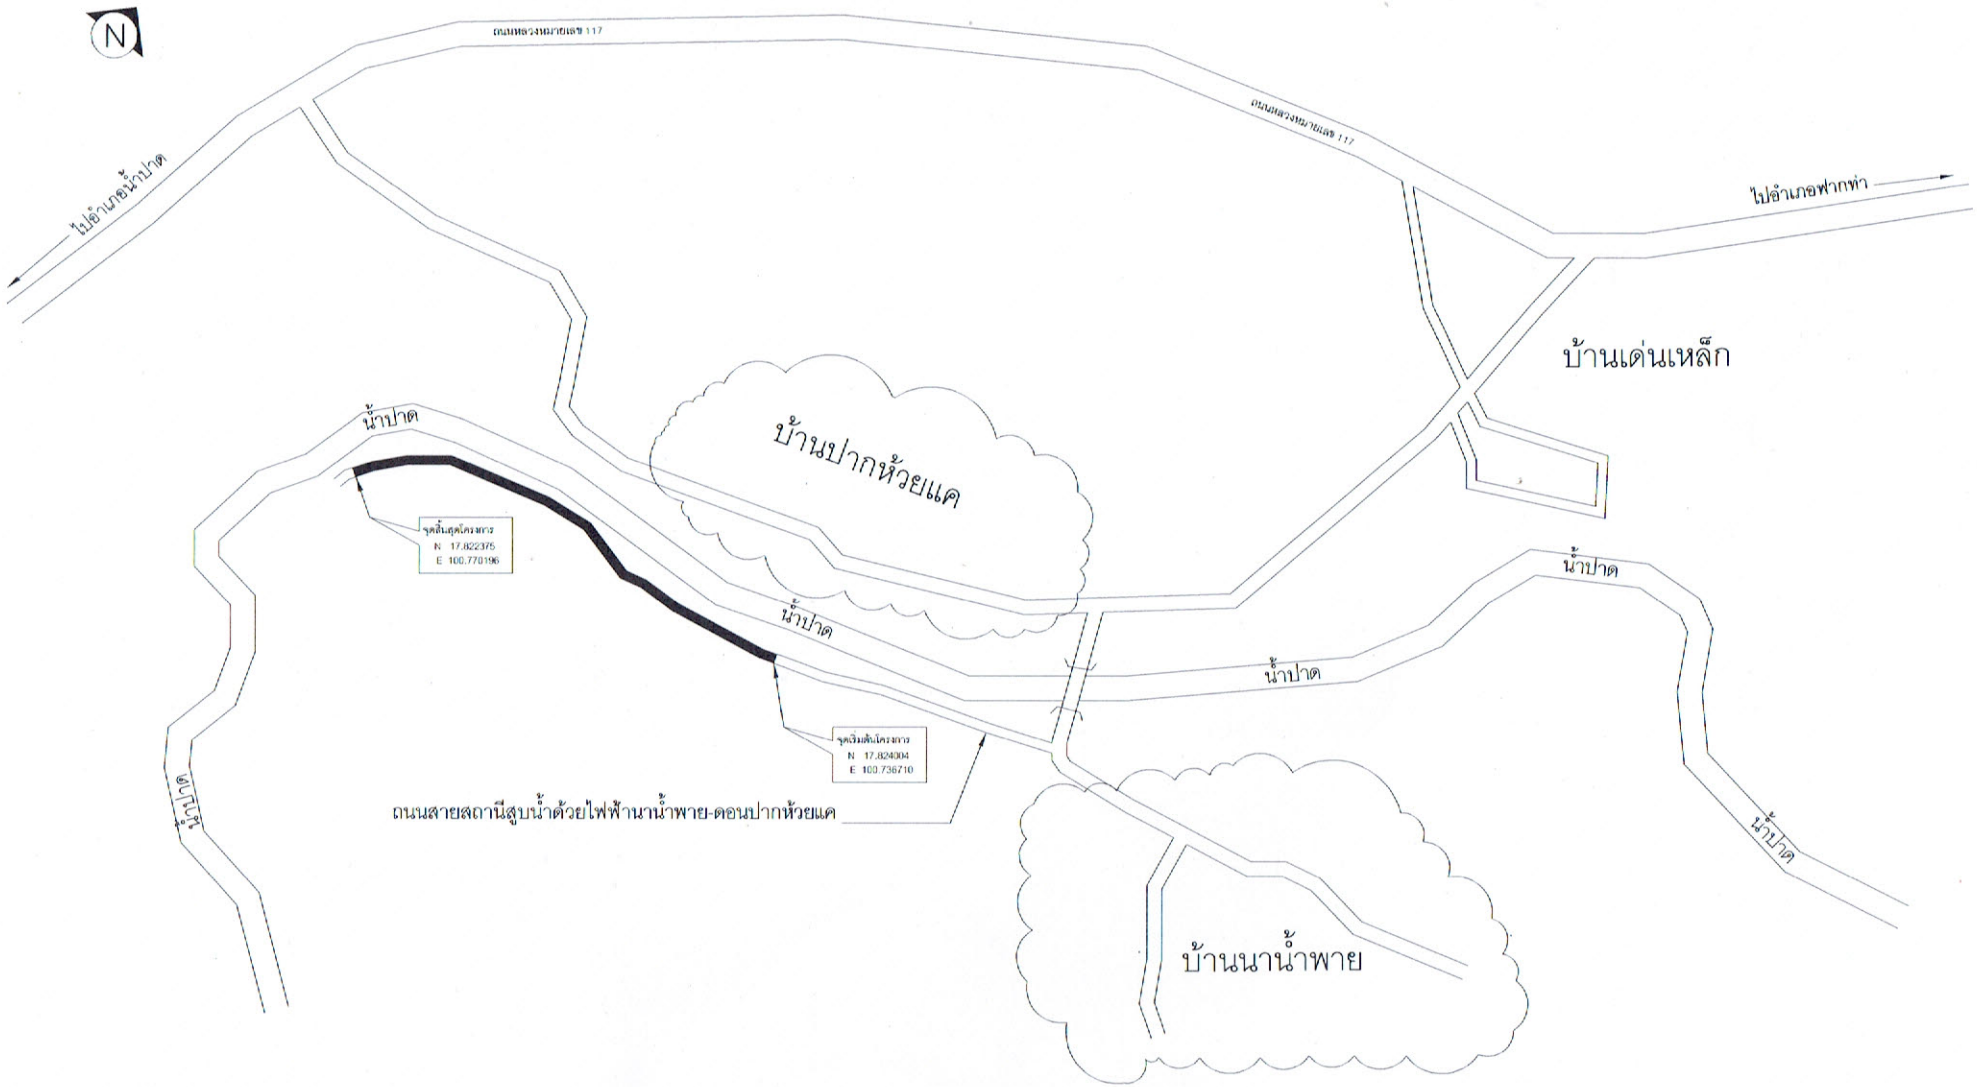


อบต.เด่นเหล็ก น้ำปาด จ.อุตรดิตถ์	ลอกแบบ	โครงการก่อสร้างถนน คสล. สายสถานีสูบน้ำด้วยไฟฟ้านาน้ำพาย-ดอนปากห้วยแค หมู่ที่ 2			มาตราส่วน / แผ่นที่
	เขียนแบบ นายศุภชัย ตั้งกันยา (ผู้ช่วยนายช่างโยธา)	ตรวจสอบ นายพิศักดิ์ พงษ์พานิช (ผู้ช่วยนายช่างโยธา)	เห็นชอบ นายพีระพงษ์ นวลศรีไส ปลัดองค์การบริหารส่วนตำบลเด่นเหล็ก	อนุมัติ ร้อยตำรวจตรี สุวิชา เพียงตา นายองค์การบริหารส่วนตำบลเด่นเหล็ก	สถานที่ดำเนินการ หมู่ที่ 2 บ้านนาน้ำพาย ตำบลเด่นเหล็ก อำเภอน้ำปาด จังหวัดอุตรดิตถ์

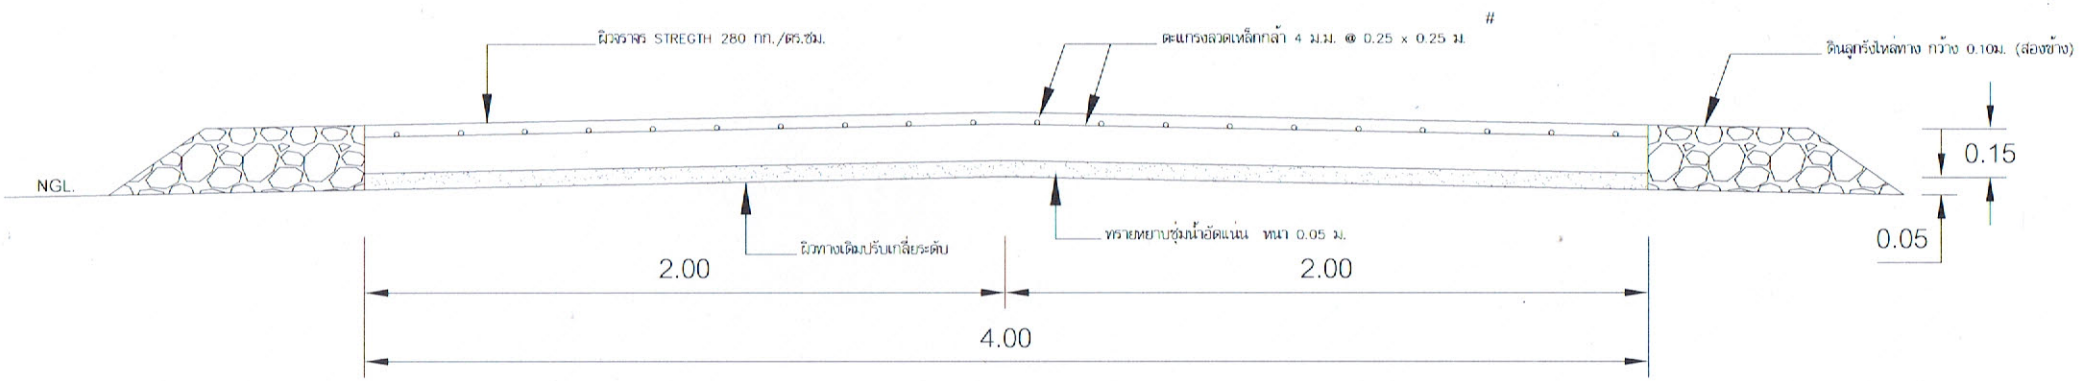

รูปตัดถนนผิวจราจรคอนกรีตเสริมเหล็ก

หมายเหตุ การใช้พัสดุประเภทวัสดุและครุภัณฑ์ที่จะใช้ในงานก่อสร้างเป็นพัสดุที่ผลิตภายในประเทศ โดยต้องใช้ไม่น้อยกว่าร้อยละ 60 ของมูลค่าพัสดุที่จะใช้ในงานก่อสร้างทั้งหมดตามสัญญา


อบต.เด่นเหล็ก น้ำปาด จ.อุตรดิตถ์	ลอกแบบ	โครงการก่อสร้างถนน คสล. สายสถานีสูบน้ำด้วยไฟฟ้านาน้ำพาย-ดอนปากห้วยแค หมู่ที่ 2			มาตราส่วน / แผ่นที่
	เขียนแบบ นายศุภชัย ต้นกันยา (ผู้ช่วยนายช่างโยธา)	ตรวจสอบ นายทวีศักดิ์ พงษ์พานิช (ผู้อำนวยการกองช่าง)	เห็นชอบ นายพีระพงษ์ นวลศรีไส ปลัดองค์การบริหารส่วนตำบลเด่นเหล็ก	อนุมัติ ร้อยตำรวจตรี สุวิชา เพียงตา นายกองค์การบริหารส่วนตำบลเด่นเหล็ก	สถานที่ดำเนินการ หมู่ที่ 2 บ้านนาน้ำพาย ตำบลเด่นเหล็ก อำเภอน้ำปาด จังหวัดอุตรดิตถ์

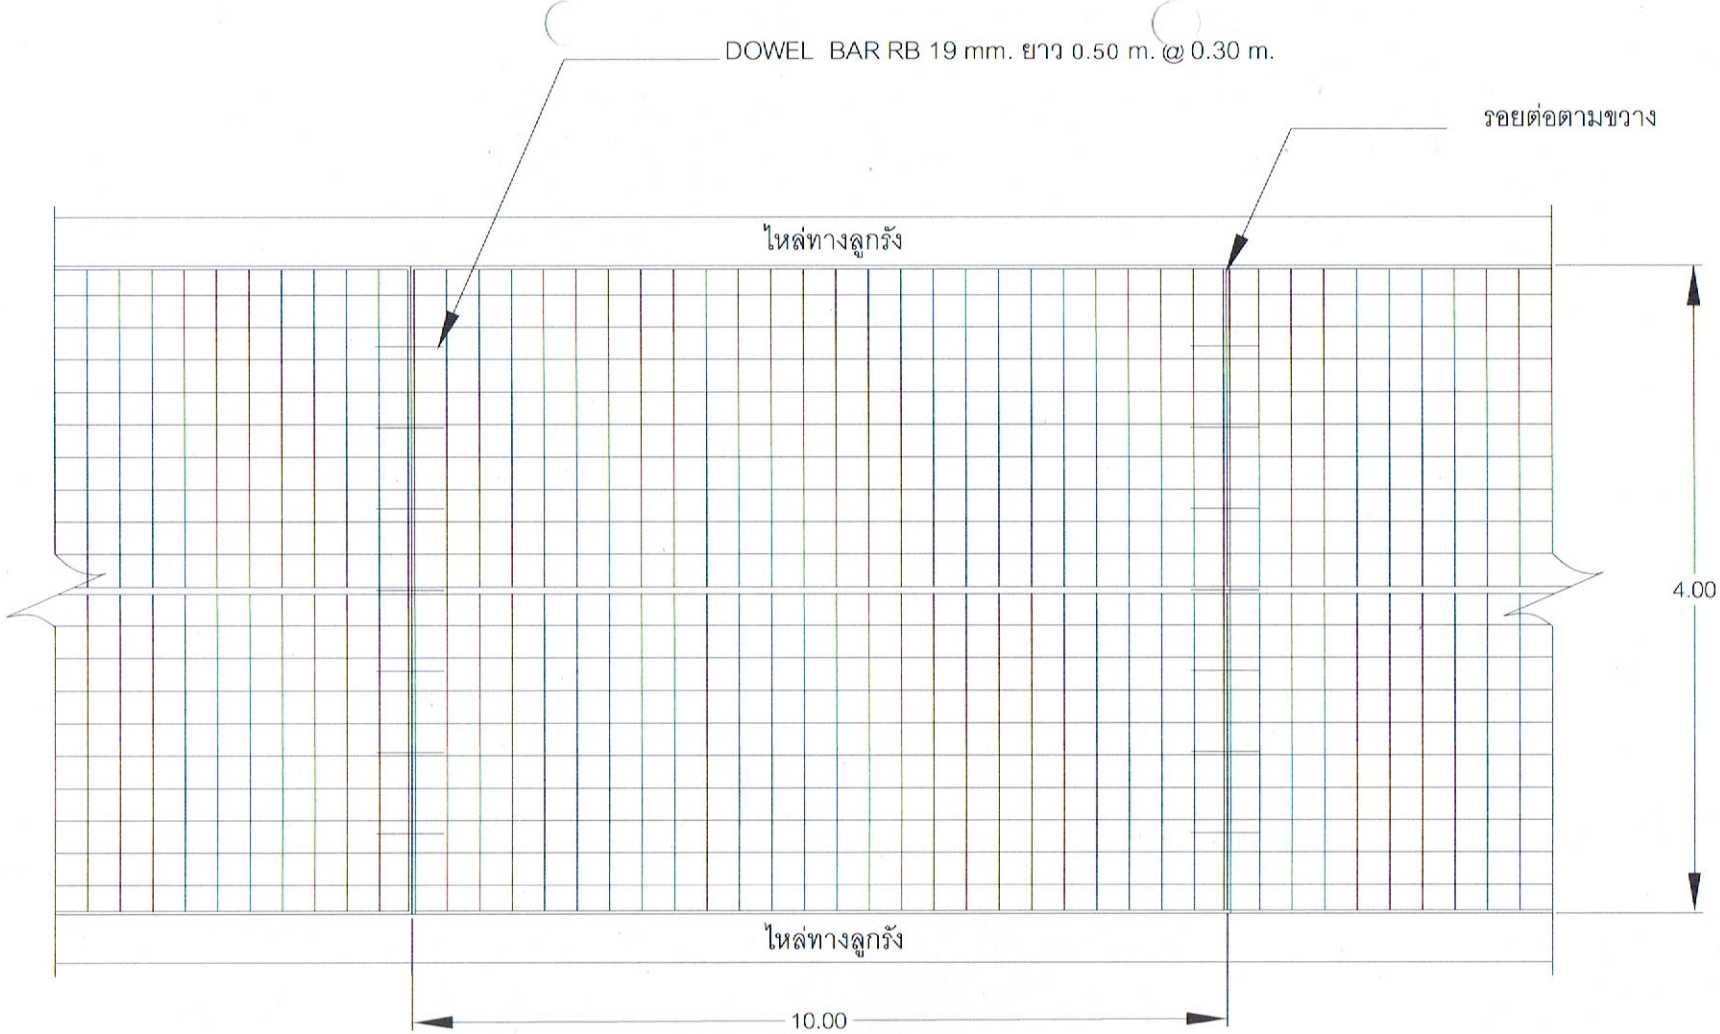

รูปแปลนผิวจราจรคอนกรีตเสริมเหล็ก


หมายเหตุ การใช้พัสดุประเภทวัสดุและครุภัณฑ์ที่จะใช้ในงานก่อสร้างเป็นพัสดุที่ผลิตภายในประเทศ
โดยต้องใช้ไม่น้อยกว่าร้อยละ 60 ของมูลค่าพัสดุที่จะใช้ในงานก่อสร้างทั้งหมดตามสัญญา

อบต.เด่นเหล็ก อ.น้ำปาด จ.อุตรดิตถ์	ออกแบบ	โครงการก่อสร้างถนน คสล. สายสถานีสูบน้ำด้วยไฟฟ้านาน้ำพาย-ดอนปากห้วยแค หมู่ที่ 2			มาตราส่วน / แผ่นที่
	เขียนแบบ นายสุภชัย ต้นกันยา (ผู้ช่วยนายช่างโยธา)	ตรวจสอบ นายทวีศักดิ์ พงษ์พานิช (ผู้อำนวยการกองช่าง)	เห็นชอบ นายพีระพงษ์ นวลศรีไส ปลัดองค์การบริหารส่วนตำบลเด่นเหล็ก	อนุมัติ ร้อยตำรวจตรี ชุวิชา เพียงตา นายกองค์การบริหารส่วนตำบลเด่นเหล็ก	สถานที่ดำเนินการ หมู่ที่ 2 บ้านนาน้ำพาย ตำบลเด่นเหล็ก อำเภอน้ำปาด จังหวัดอุตรดิตถ์

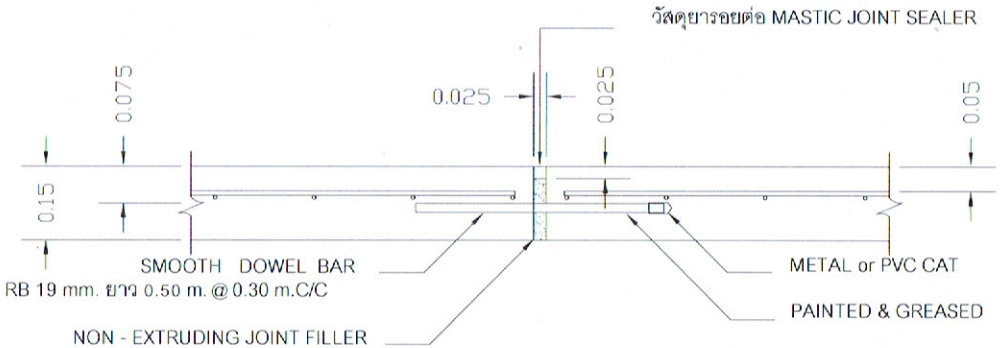

ขยายรอยต่อ EXPANSION JOINT

(EXPANSION JOINT ทุกระยะ 30 เมตร)

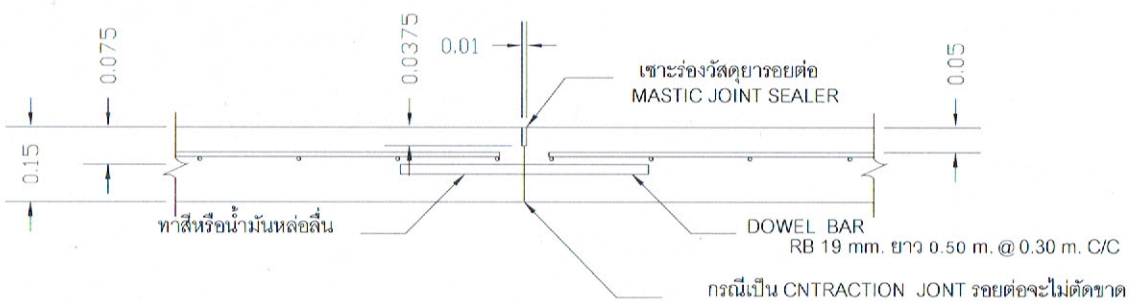

ขยายรอยต่อ CONSTRUCTION JONT และ CONTRACTION JOINT

อบต.เด่นเหล็ก อำเภอน้ำปาด จ.อุตรดิตถ์	ออกแบบ	โครงการก่อสร้างถนน คสล. สายสถานีสูบน้ำด้วยไฟฟ้านาน้ำพาย-ดอนปากห้วยแค หมู่ที่ 2			มาตราส่วน / แผ่นที่
	เขียนแบบ นายศุภชัย ต้นกันยา (ผู้ช่วยนายช่างโยธา)	ตรวจสอบ นายทวีศักดิ์ พงษ์พานิช (ผู้อำนวยการกองช่าง)	เห็นชอบ นายพีระพงษ์ นวลศรีใส ปลัดองค์การบริหารส่วนตำบลเด่นเหล็ก	อนุมัติ ร้อยตำรวจตรี สุวิชา เพียงตา นายกองค์การบริหารส่วนตำบลเด่นเหล็ก	สถานที่ดำเนินการ หมู่ที่ 2 บ้านนาน้ำพาย ตำบลเด่นเหล็ก อำเภอน้ำปาด จังหวัดอุตรดิตถ์