



โครงการก่อสร้างรางระบายน้ำ ค.ส.ล.พร้อมฝापัด ค.ส.ล. กว้าง 0.30 เมตร ลึกเฉลี่ย 0.40 เมตร

ยาวรวมไม่น้อยกว่า 250.00 เมตร

ก่อสร้างตามแบบแปลนเทศบาลตำบลสันกำแพง เลขที่ 13/2569


สถานที่ก่อสร้าง บริเวณซอยเทพบุตร 5 บ้านสันไต้ หมู่ที่ 8 ตำบลสันกำแพง อำเภอสันกำแพง จังหวัดเชียงใหม่



แผนที่เทศบาลตำบลสันกำแพง


มาตราส่วน

0 0.5 1 2 กิโลเมตร

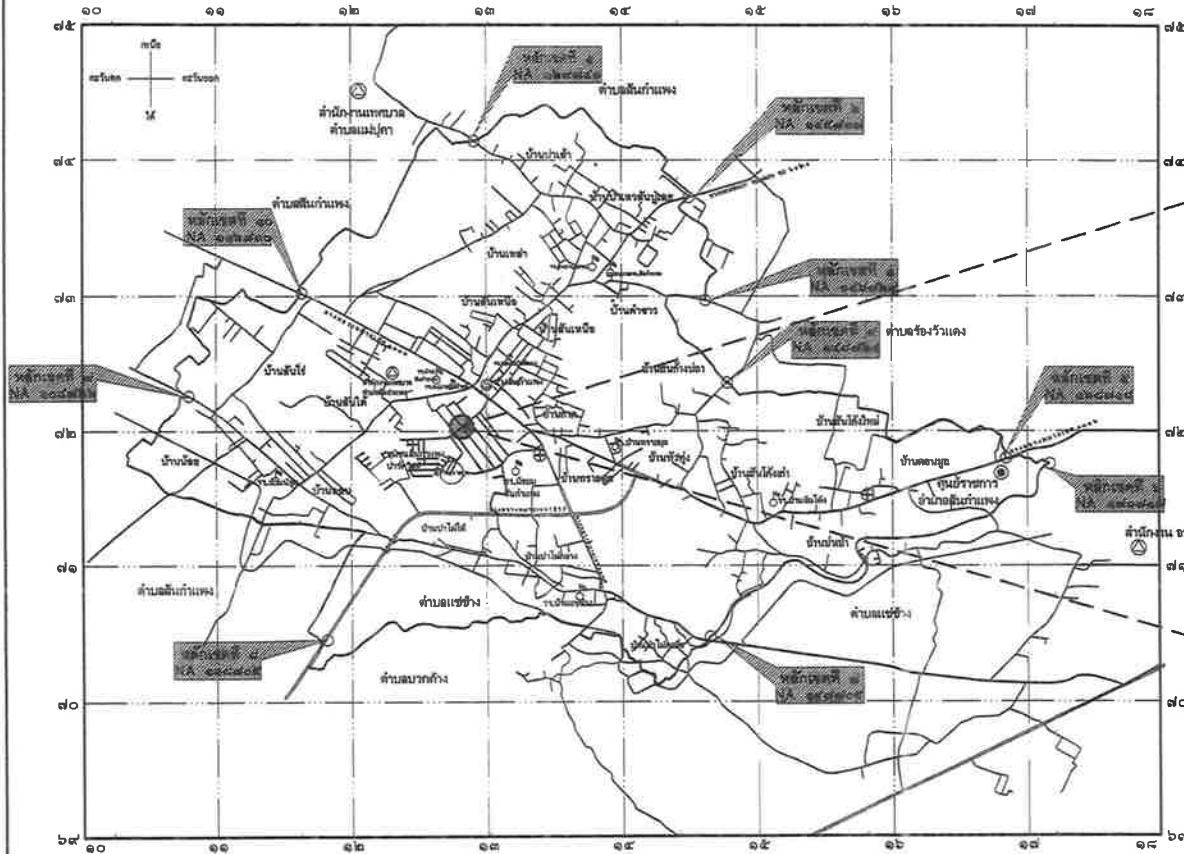

โครงการก่อสร้างรางระบายน้ำ ค.ส.ล.พร้อมฝาบด ค.ส.ล. กว้าง 0.30 เมตร ลึกเฉลี่ย 0.40 เมตร ยาวรวมไม่น้อยกว่า 250.00 เมตร

สถานที่ก่อสร้าง บริเวณซอยเทพบุตร 5 บ้านสันโต หมู่ที่ 8 ตำบลสันกำแพง อำเภอสันกำแพง จังหวัดเชียงใหม่
ก่อสร้างตามแบบแปลนเทศบาลตำบลสันกำแพง เลขที่ 13/2569

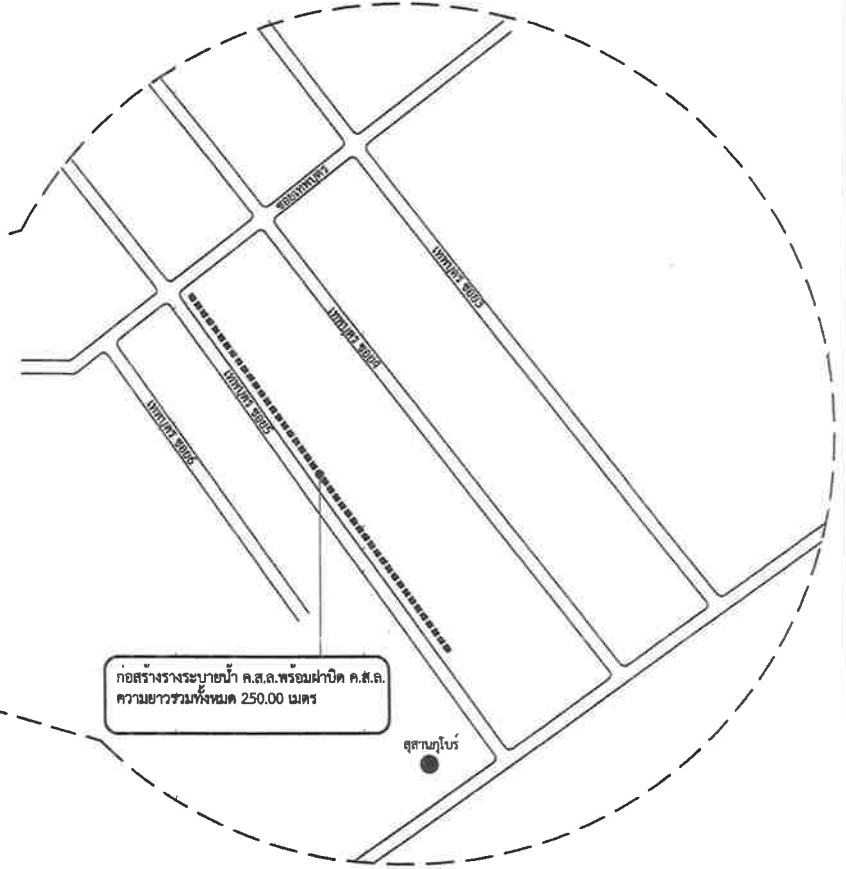

แผนที่แสดงจุดที่ตั้งโครงการ

มาตราส่วน

NOT TO SCALE

หมายเหตุ

ตำแหน่งการก่อสร้างอาจขัดแย้งตำแหน่งก่อสร้างที่เหมาะสมกับสภาพพื้นที่ได้โดยให้อยู่ในดุลยพินิจของผู้ควบคุมงาน การแก้ไขเปลี่ยนแปลงตำแหน่ง การก่อสร้างจะต้องไม่ทำให้ปริมาณของดินรวมทั้งสิ้นของโครงการน้อยกว่าที่กำหนดไว้ในแบบรูปและรายการ หากรายการก่อสร้างได้ไม่สามารถดำเนินการได้เนื่องจากมีข้ออุปสรรค ผู้รับจ้างต้องคืนเงินในส่วนที่ไม่ได้ก่อสร้างคืน



โครงการก่อสร้างรางระบายน้ำ ค.ส.ล.พร้อมฝาบด กว้าง 0.30 เมตร ลึกเฉลี่ย 0.40 เมตร ยาวรวมไม่น้อยกว่า 250 เมตร
บริเวณซอยเทพบุตร 5 บ้านสันโต หมู่ที่ 8 ตำบลสันกำแพง อำเภอสันกำแพง จังหวัดเชียงใหม่

เขียนแบบ

(นายณัฐนันท์ เลียงโต)
ผู้ควบคุมงานเขียนแบบ

สำรวจ

(นายภัทรกร ศรีพิชญ์)
วิศวกรโยธาชำนาญการ สย.12750

ออกแบบ

(นายภัทรกร ศรีพิชญ์)
วิศวกรโยธาชำนาญการ สย.12750

ตรวจสอบ

(นายพิทักษ์พงษ์ สุวิภาโส)
หัวหน้าฝ่ายการโยธา

ตรวจสอบ

(นายคณฤศณ วัฒนสุธรรม)
ผู้อำนวยการกองช่าง

คณะกรรมการจัดทำแบบรายการ

(นายพิทักษ์พงษ์ สุวิภาโส)
ตำแหน่ง : หัวหน้าฝ่ายการโยธา
ประธานกรรมการ

เห็นชอบ

(นายสุพจน์ แสงฉาย)
ปลัดเทศบาลตำบลสันกำแพง

(นายจิราวุธ กุลสมิทธิมิตร)
ตำแหน่ง : นายช่างโยธาชำนาญงาน
กรรมการ

เห็นชอบ

(นายประเสริฐ ใจวงศ์เป้ง)
รองนายกเทศมนตรีตำบลสันกำแพง

(นายณัฐนันท์ เลียงโต)
ตำแหน่ง : ผู้อำนวยการเขียนแบบ
กรรมการ

อนุมัติ

(นายชาตรีชัย ชัยรัตน์)
นายกเทศมนตรีตำบลสันกำแพง

แบบแสดง : แผนที่แสดงจุดที่ตั้งโครงการ


มาตราส่วน : NOT TO SCALE

เทศบาลตำบลสันกำแพง


วัน/เดือน/ปี : 15 / 01 / 2569

เลขที่แบบ : 13 / 2569


แผ่นที่ : 01 / 08

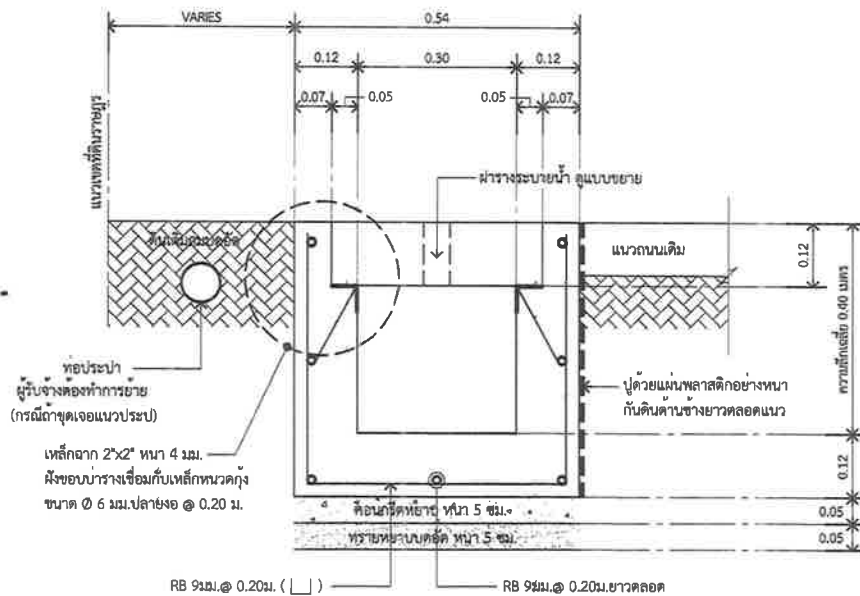

แบบขยายขยายวางระบายน้ำ ค.ส.ล.รูปด้วย พร้อมฝาปิด ค.ส.ล.
 มาตรฐาน 1 : 10

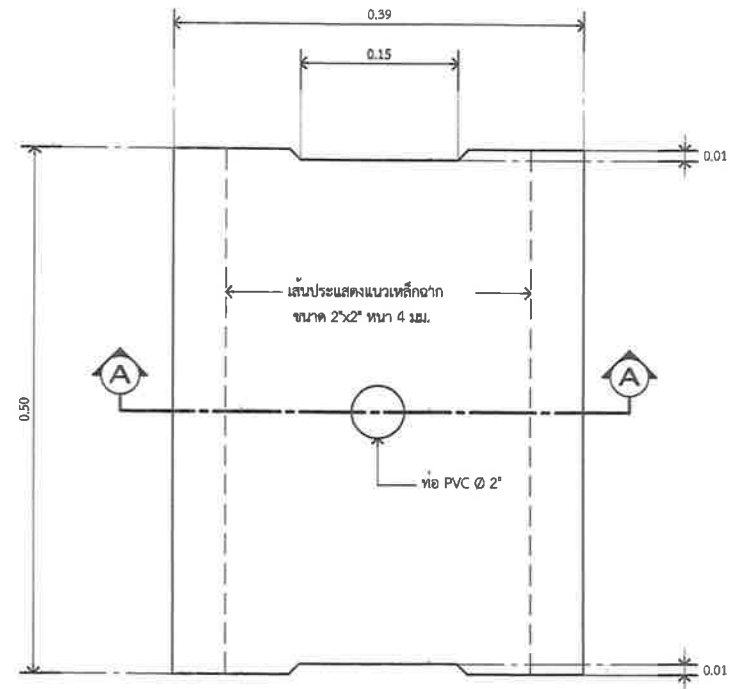


แปลน

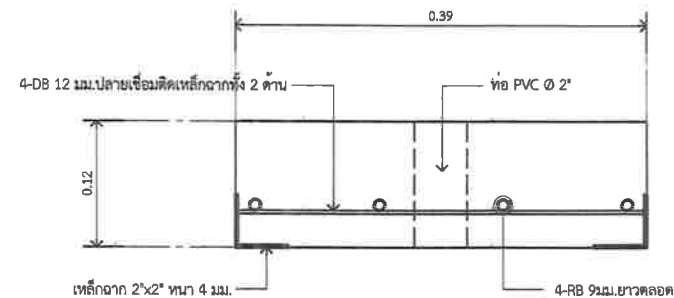


รูปตัด A-A

แบบขยายฝารางระบายน้ำ ค.ส.ล.
 มาตรฐาน 1 : 5

	โครงการก่อสร้างถนนระบายน้ำ ค.ส.ล.พร้อมฝาปิด กว้าง 0.30 เมตร ลึกเฉลี่ย 0.40 เมตร ยาวรวมไม่น้อยกว่า 250 เมตร บริเวณซอยเทพบุตร 5 บ้านสันติใหม่ 8 ตำบลสันกำแพง อำเภอสันกำแพง จังหวัดเชียงใหม่			เขียนแบบ  (นาย) ธีรวิทย์ (Theerawit) วิศวกรโยธาชำนาญการ สย.12750	ตรวจสอบ  (นาย) พิทักษ์พงษ์ (Pitakpong) วิศวกรโยธาชำนาญการ สย.12750	คณะกรรมการจัดทำแบบรูปขยายการ  (นาย) พิทักษ์พงษ์ (Pitakpong) ตำแหน่ง : วิศวกรโยธาชำนาญการ สย.12750	 (นาย) ธีรวิทย์ (Theerawit) ตำแหน่ง : วิศวกรโยธาชำนาญการ สย.12750
	แบบแสดง : แบบขยายวางระบายน้ำ รูปแบบที่ 1	มาตราส่วน : NOT TO SCALE	ออกแบบ  (นาย) พิทักษ์พงษ์ (Pitakpong) วิศวกรโยธาชำนาญการ สย.12750	ตรวจสอบ  (นาย) พิทักษ์พงษ์ (Pitakpong) วิศวกรโยธาชำนาญการ สย.12750	เห็นชอบ  (นาย) พิทักษ์พงษ์ (Pitakpong) ตำแหน่ง : วิศวกรโยธาชำนาญการ สย.12750	เห็นชอบ  (นาย) พิทักษ์พงษ์ (Pitakpong) ตำแหน่ง : วิศวกรโยธาชำนาญการ สย.12750	อนุมัติ  (นาย) พิทักษ์พงษ์ (Pitakpong) ตำแหน่ง : วิศวกรโยธาชำนาญการ สย.12750
	เทศบาลตำบลสันกำแพง	วันเดือนปี : 15 / 01 / 2569	เลขที่แบบ : 13 / 2569	แบบที่ : 03 / 08			

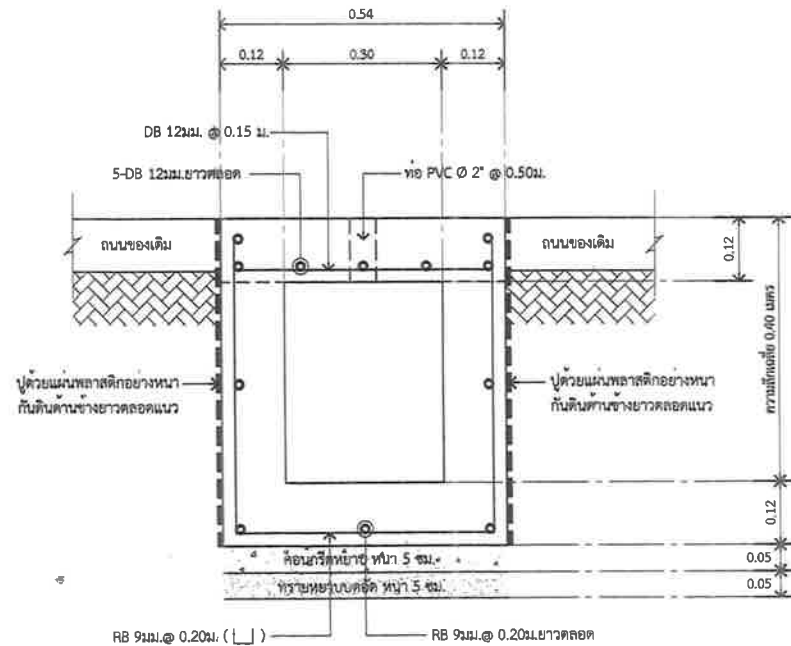

รูปตัด A-A

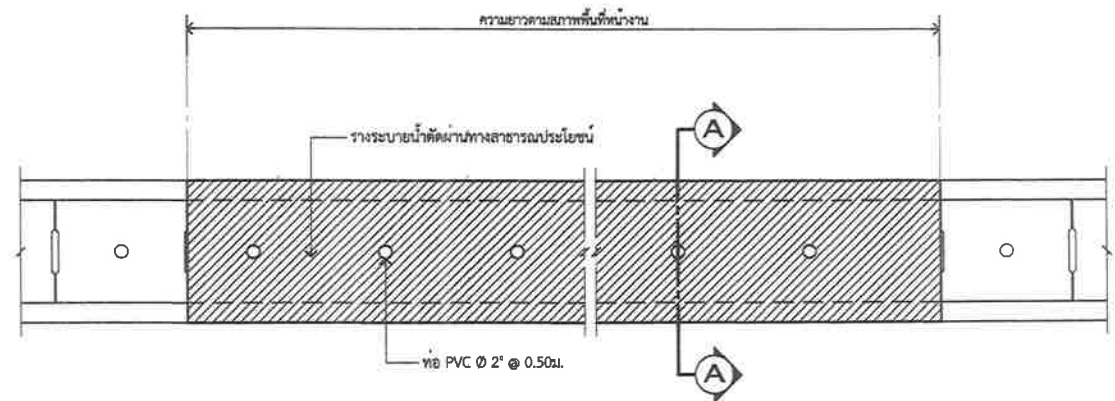

แปลน

แบบขยายวางระบายน้ำ ค.ส.ล.รูปตัวยู (กรณีก่อสร้างวางระบายน้ำตัดผ่านทางสาธารณประโยชน์) รูปแบบที่ ②
มาตราส่วน 1 : 10


	โครงการก่อสร้างถนนระบายน้ำ ค.ส.ล.พร้อมฝาปิด กว้าง 0.30 เมตร ลึกเฉลี่ย 0.40 เมตร ยาวรวมไม่น้อยกว่า 250 เมตร บริเวณซอยเทพบุตร 5 บ้านสันไต้หมู่ 8 ตำบลสันกำแพง อำเภอสันกำแพง จังหวัดเชียงใหม่			เขียนแบบ	(นายณัฐนันท์ เสงี่ยม) วิศวกรวิชาชีพชั้นสูง	ตรวจสอบ	(นายพิทักษ์พงษ์ สุริกาโ) หัวหน้าฝ่ายการโยธา	คณะกรรมการจัดทำแบบรูปรายการ		(นายจิรายุวัฒน์ กุลสมบัติ) ตำแหน่ง : นายช่างโยธาชำนาญงาน	(นายณัฐนันท์ เสงี่ยม) ตำแหน่ง : ผู้ช่วยนายช่างเขียนแบบ
	แบบแสดง : แบบขยายวางระบายน้ำ รูปแบบที่ 2			สำรวจ	(นายภัทรกร ศรีกันย) วิศวกรโยธาชำนาญการ สย.12750	ตรวจสอบ	(นายวิวัฒน์ มณีบุตร) ผู้อำนวยการกองช่าง	เห็นชอบ	(นายสุพจน์ นรธนาย) ปลัดเทศบาลตำบลสันกำแพง	เห็นชอบ	(นายประสิทธิ์ ใจวงศ์เบ้ง) รองนายกเทศมนตรีตำบลสันกำแพง
	มาตราส่วน : NOT TO SCALE			ออกแบบ	(นายภัทรกร ศรีกันย) วิศวกรโยธาชำนาญการ สย.12750			อนุมัติ	(นายสุพจน์ นรธนาย) ปลัดเทศบาลตำบลสันกำแพง		(นายประสิทธิ์ ใจวงศ์เบ้ง) รองนายกเทศมนตรีตำบลสันกำแพง

เทศบาลตำบลสันกำแพง


วัน/เดือน/ปี : 15 / 01 / 2569

เลขที่แบบ : 13 / 2569

แผ่นที่ : 04 / 08

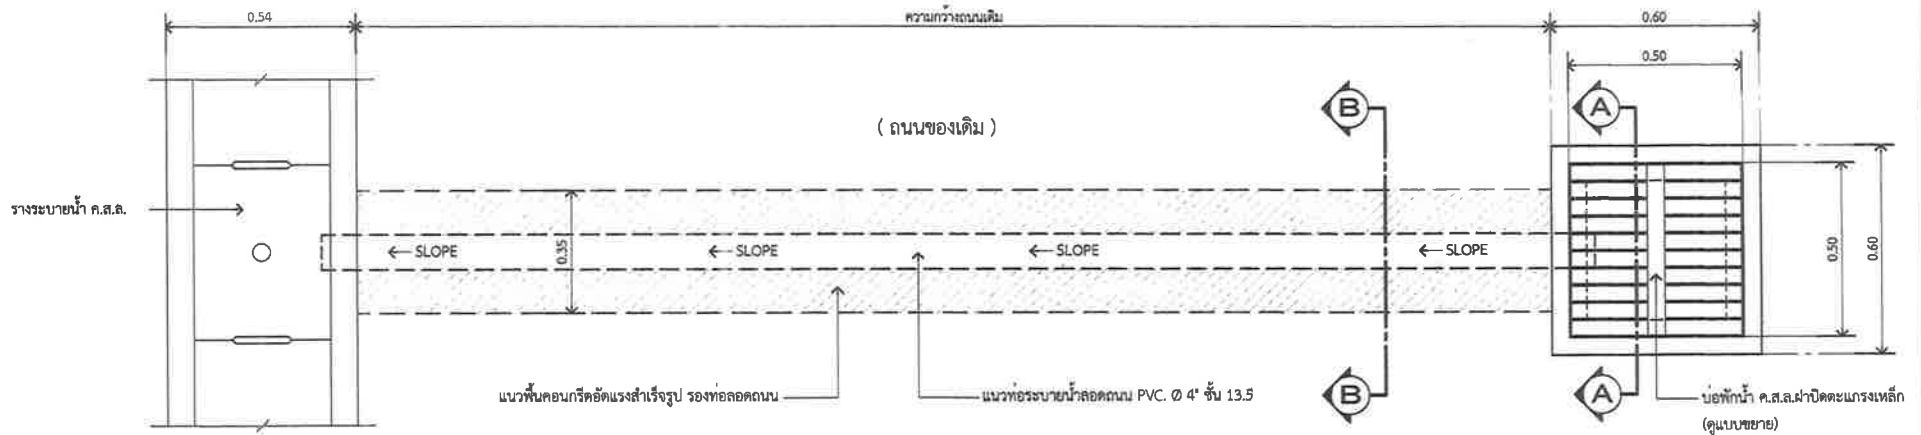

แปลน

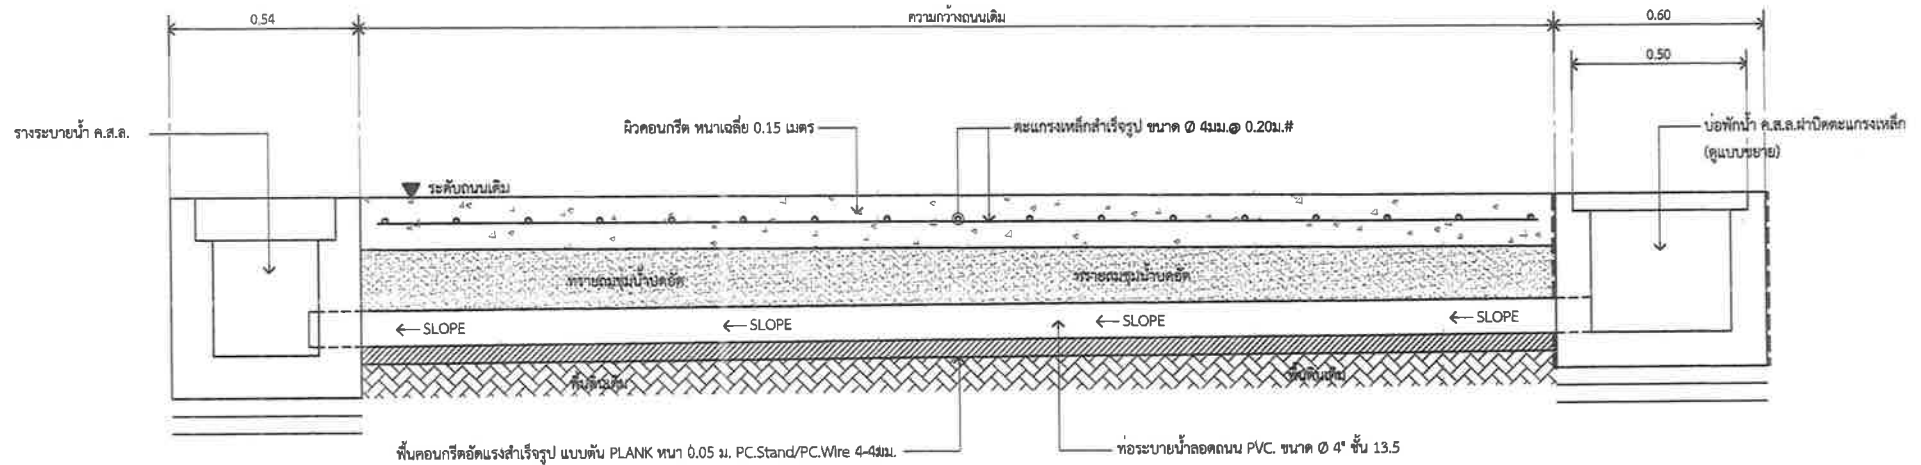
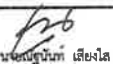
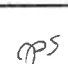
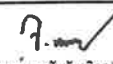









รูปตัด

แบบขยายการวางท่อระบายน้ำลอดถนนพร้อมบ่อพัก ค.ส.ล.ฝาปิดตะแกรงเหล็ก

มาตราส่วน

1 : 15

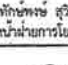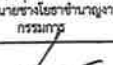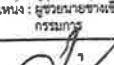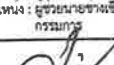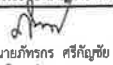


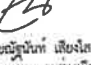
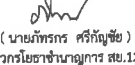

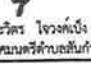

	โครงการก่อสร้างถนนระบายน้ำ ค.ส.ล.พร้อมฝาปิด กว้าง 0.30 เมตร ลึกเฉลี่ย 0.40 เมตร ยาวรวมไม่น้อยกว่า 250 เมตร บริเวณซอยเทพบุตร 5 บ้านสันไคใหญ่ 8 ตำบลสันกำแพง อำเภอสันกำแพง จังหวัดเชียงใหม่			เขียนแบบ	 (นายสุรพันธ์ เลียงโต) ผู้เขียนแบบ	ตรวจสอบ	 (นายพิทักษ์พร สุวิภาโส) หัวหน้าฝ่ายการโยธา	คณะกรรมการจัดทำแบบรายการ  (นายจิรายุณ กุลสัมพันธ์มิตร) ตำแหน่ง : หัวหน้าฝ่ายการโยธา ประธานกรรมการ		 (นายสุรพันธ์ เลียงโต) ตำแหน่ง : วิศวกรโยธาชั้นเอก กรรมการ			
	แบบแสดง : การวางท่อระบายน้ำลอดถนนพร้อมบ่อพัก ค.ส.ล.			สำรวจ	 (นายภัทรกร ศรีภูชัย) วิศวกรโยธาดำรงการ สย.12750	ตรวจสอบ	 (นายวิเศษ มั่นระสุทธร) ผู้อำนวยการกองช่าง	เห็นชอบ	 (นายสุพจน์ แสงฉาย) ปลัดเทศบาลตำบลสันกำแพง	เห็นชอบ	 (นายประวิตร ใจวงศ์เป้ง) รองนายกเทศมนตรีตำบลสันกำแพง	อนุมัติ	 (นายชาญชัย ขัติรัตน์) นายกเทศมนตรีตำบลสันกำแพง
	เทศบาลตำบลสันกำแพง	วัน/เดือน/ปี : 15 / 01 / 2569	เลขที่แบบ : 13 / 2569	แผนที่ : 05 / 08	ออกแบบ	 (นายภัทรกร ศรีภูชัย) วิศวกรโยธาดำรงการ สย.12750							

ข้อกำหนดในการก่อสร้าง (งานถนนคอนกรีตเสริมเหล็ก)

- งานคอนกรีตที่ใช้ทั้งหมด ใช้คอนกรีตผสมเสร็จรับกำลังอัดประลัยรูปลูกบาศก์ดังนี้
 - 1.1 งานคอนกรีตหยาบ 180 กก./ตร.ม. กำลังอัดประลัยทรงลูกบาศก์ ที่อายุ 28 วัน
 - 1.2 งานคอนกรีตโครงสร้าง 240 กก./ตร.ม. กำลังอัดประลัยทรงลูกบาศก์ ที่อายุ 28 วัน- การทดสอบหาค่าความต้านแรงอัดประลัยของแท่งตัวอย่างที่อายุ 28 วัน จะต้องมีการกำลังอัดประลัยไม่ต่ำกว่าตามที่แบบกำหนด แต่หากจะตรวจรับงานคอนกรีตก่อนอายุครบ 28 วัน ให้ตรวจรับได้ แต่ต้องมีผลการทดสอบกำลังอัดประลัยของแท่งตัวอย่างที่เก็บจากการเหลืคอนกรีตในหน้างานไม่ต่ำกว่าตามที่แบบกำหนด ทั้งนี้อายุของคอนกรีตต้องไม่น้อยกว่า 7 วัน
 - ผู้รับจ้างต้องขอผู้พิทักษ์ชุด คอนกรีต และ เหล็ก ก่อนดำเนินการก่อสร้าง
 - ให้ทำการเก็บตัวอย่างคอนกรีตจำนวน 3 ตัวอย่าง (จำนวน 2 ชุด) ต่อ ปริมาณคอนกรีต 50 ลบ.ม. ยกเว้นคอนกรีตหยาบไม่ต้องทำการทดสอบ และให้ทำการทดสอบ อย่างน้อย 3 ตัวอย่าง/โครงการ
- เหล็กที่ใช้ต้องรับแรงดึงประลัยได้ไม่น้อยกว่า
 - เหล็กขนาด Ø 15 มม. (เป็นเหล็กเส้นกลม) 2,400 กก./ตร.ม.(SR 24)
 - ให้ทำการเก็บตัวอย่างเหล็กเพื่อทำการทดสอบ อย่างน้อย 3 ตัวอย่าง ต่อ ขนาดของเหล็ก ยกเว้นเหล็ก DOWEL ไม่ต้องทำการทดสอบ
 - ก่อนดำเนินการเทคอนกรีตทุกครั้งต้องได้รับอนุญาตจากผู้ควบคุมงาน
 - ให้ผู้รับจ้างทำการคืนสภาพผิวถนนและบริเวณพื้นที่ก่อสร้างหลังจากโครงการแล้วเสร็จ(ถ้ามี)
 - ค่าใช้จ่ายการส่งตัวอย่างวัสดุเหล็กเส้นและคอนกรีต ไปทดสอบ ผู้รับจ้างเป็นผู้ออกค่าใช้จ่ายนี้
 - ทรายแฉะที่นำมาใช้ถมปรับระดับ ต้องเป็นทรายหยาบแม่น้ำที่สะอาด ปราศจากเศษก้อนดิน ก้อนกรวดขนาดใหญ่และสารอินทรีย์ทั้งหลาย
 - งานให้ช่างหินลูกให้ทำการบดอัดโดยการใช้อุปกรณ์หรือเครื่องจักรที่เหมาะสม (ไม่ต้องทำการทดสอบค่าความแน่น) (กรณีประเภทงานถนน)
 - ให้ผู้รับจ้างทำการขนย้ายน้ำยาบ่มคอนกรีต โดยให้ผลิตกันน้ำยาบ่มคอนกรีตที่ได้รับมาตรฐานมอก.ซึ่งมีขายตามท้องตลาดในปริมาณตามข้อกำหนดของผลิตภัณฑ์นั้นๆ
 - เศษวัสดุต่างๆที่เกิดจากการรื้อถอน เช่น คอนกรีต ให้ผู้รับจ้างดำเนินการขนออกนอกสถานที่ก่อสร้าง และห้ามนำไปทิ้งในที่สาธารณะ สำหรับวัสดุอื่นที่ได้จากการรื้อถอน ซึ่งสามารถนำกลับมาใช้ใหม่ได้ เช่น ดิน , หินลูก (ถ้ามี) ให้ผู้รับจ้างขนไปยังศูนย์กำจัดขยะของเทศบาลตำบลสันกำแพง หรือสถานที่เทศบาลตำบลสันกำแพงกำหนด พร้อมรับกอง
 - ผู้รับจ้างต้องทำการติดตั้งป้ายประชาสัมพันธ์โครงการ ตามรูปแบบที่เทศบาลฯ กำหนดให้ ทั้งขณะดำเนินการก่อสร้าง และเมื่อดำเนินการก่อสร้างแล้วเสร็จในตำแหน่งที่เหมาะสมด้วย
 - กรณีที่มีปัญหาและอุปสรรค ขณะดำเนินการก่อสร้างจนทำให้ไม่สามารถดำเนินการได้ตามรูปแบบรายการและรายละเอียดของโครงการได้นั้น ให้อยู่ในดุลยพินิจของผู้ควบคุมงาน คณะกรรมการตรวจการจ้าง และเป็นอำนาจของนายกเทศมนตรี ที่จะสั่งการให้แก้ไขรายละเอียดต่างๆได้ โดยให้ยึดถือผลประโยชน์ของทางราชการ และ ของประชาชนเป็นหลักสำคัญ
 - วัสดุประเภทวัสดุหรือครุภัณฑ์ที่ใช้ในงานก่อสร้างต้องเป็นวัสดุที่ผลิตภายในประเทศ ตามเงื่อนไขดังนี้
 - 12.1 วัสดุหรือครุภัณฑ์ที่ใช้ในงานก่อสร้างต้องเป็นวัสดุที่ผลิตภายในประเทศ ไม่น้อยกว่าร้อยละ 60 ของมูลค่าวัสดุที่จะใช้ในงานก่อสร้างทั้งหมดตามสัญญา
 - 12.2 เหล็กที่ใช้ในงานก่อสร้างต้องใช้เหล็กที่ผลิตภายในประเทศไม่น้อยกว่า ร้อยละ 90 ของปริมาณเหล็กที่ต้องใช้ทั้งหมดตามสัญญาผู้รับจ้างจะต้องจัดทำแผนการใช้วัสดุที่ผลิตภายในประเทศ ภายใน 60 วัน นับจากวันที่ได้ลงนามสัญญาเพื่อคณะกรรมการตรวจรับพัสดุพิจารณาต่อไป

หมายเหตุ :

- เนื่องจากโครงการก่อสร้างมีลักษณะงานเข้าข่ายงานวิชาชีพวิศวกรรมควบคุมตามกฎหมายว่าด้วยวิศวกรรมการควบคุมตามกฎกระทรวงกำหนดสาขาวิชาชีพวิศวกรรม และวิชาชีพวิศวกรรมควบคุม พ.ศ. 2565 ผู้ควบคุมงานของผู้รับจ้างต้องเป็นผู้ได้รับใบประกอบวิชาชีพตามวิศวกรรมควบคุมสาขาวิศวกรรมโยธาด้วย
- ขอบเขตและความสามารถของวิศวกรโยธา ให้เป็นไปตามข้อบังคับสภาวิศวกรด้วยหลักเกณฑ์ และคุณสมบัติของผู้ประกอบวิชาชีพวิศวกรรมควบคุม สาขาวิศวกรรมโยธา พ.ศ. 2566
- แบบรูป รายการประกอบแบบ ประมาณราคา เอกสารแนบท้าย ฯลฯ ถือเป็นส่วนหนึ่งของสัญญาจ้าง
- ผู้เสนอราคา/ผู้รับจ้าง จะต้องตรวจสอบความถูกต้องของแบบก่อสร้าง รายการประกอบแบบ ฯลฯ หากมีข้อขัดแย้ง ไม่ชัดเจน คลาดเคลื่อน ให้แจ้งผู้ว่าจ้างโดยเร็ว เพื่อขอคำวินิจฉัยและให้อำนาจวินิจฉัยของผู้ว่าจ้างเป็นที่สุด
- เป็นหน้าที่ของผู้เสนอราคา/ ผู้รับจ้าง จะต้องตรวจสอบปริมาณวัสดุที่ถูกต้องตามแบบรูปและรายการก่อสร้างที่ทางราชการกำหนดเอง
- บัญชีแสดงปริมาณวัสดุของทางราชการ เป็นแนวทางในการประมาณราคาเท่านั้น

	โครงการก่อสร้างถนนรวงรอบบ้านบัว ค.ส.ล.พร้อมฝาดักน้ำ กว้าง 0.30 เมตร ลึกเฉลี่ย 0.40 เมตร ยาวรวมไม่น้อยกว่า 250 เมตร บริเวณซอยเทพบุตร 5 บ้านสันโคกใหญ่ 8 ตำบลสันกำแพง อำเภอสันกำแพง จังหวัดเชียงใหม่		เขียนแบบ	 (นายณัฐนันท์ เลี้ยงโฮ) วิศวกรโยธาชำนาญการเขียนแบบ	ตรวจสอบ	 (นายพิทักษ์พงษ์ สุริยาโกล) หัวหน้าฝ่ายการโยธา	คณะกรรมการจัดทำแบบรายการ		 (นายจิรายุทธ กุลสัมพันธ์มิตร) ตำแหน่ง : นายช่างโยธาชำนาญงาน กรรมการ	 (นายณัฐนันท์ เลี้ยงโฮ) ตำแหน่ง : ผู้ช่วยนายช่างเขียนแบบ กรรมการ
			สำรวจ	 (นายพิทักษ์กร ศรีบุญชัย) วิศวกรโยธาชำนาญการ สย.12750	ตรวจสอบ	 (นายพิทักษ์พงษ์ สุริยาโกล) หัวหน้าฝ่ายการโยธา	เห็นชอบ		 (นายสุพจน์ แสงฉาย) ปลัดเทศบาลตำบลสันกำแพง	 (นายประวีร์ ใจวงศ์เป้ง) รองนายกเทศมนตรีตำบลสันกำแพง
	แบบแสดง : ข้อกำหนดในการก่อสร้าง		มาตราส่วน : NOT TO SCALE	ออกแบบ	 (นายพิทักษ์กร ศรีบุญชัย) วิศวกรโยธาชำนาญการ สย.12750	 (นายพิทักษ์พงษ์ สุริยาโกล) หัวหน้าฝ่ายการโยธา	เห็นชอบ		 (นายสุพจน์ แสงฉาย) ปลัดเทศบาลตำบลสันกำแพง	 (นายประวีร์ ใจวงศ์เป้ง) รองนายกเทศมนตรีตำบลสันกำแพง
	เทศบาลตำบลสันกำแพง		วันที่ : 15 / 01 / 2569		เลขที่แบบ : 13 / 2569	แผ่นที่ : 07 / 08	อนุมัติ		 (นายสุพจน์ แสงฉาย) ปลัดเทศบาลตำบลสันกำแพง	 (นายประวีร์ ใจวงศ์เป้ง) รองนายกเทศมนตรีตำบลสันกำแพง

2.40
1.20

โครงการก่อสร้างของ เทศบาลตำบลสันกำแพง
 โทร 0-5333-1904 , 0-5333-1390

ประเภท	A		A		
ปริมาณงาน	B		B		
ผู้รับจ้าง	C		C		
ที่อยู่เลขที่	D	E	F	G	H
ระยะเวลาคานสัญญาจ้าง	I	J	K	L	M
วงเงินงบประมาณที่จัดไว้	N	O	P	Q	R
ราคากลาง	S	T	U	V	W
วงเงินคานสัญญาจ้าง	X	Y	Z	AA	AB
คณะกรรมการตรวจรับพัสดุ	1	2	3	4	5
ผู้ควบคุมงาน	1	2	3	4	5

QR Code

หมายเหตุ : พื้นสีเขียวเข้ม
ตัวหนังสือสีขาว

ป้ายประชาสัมพันธ์โครงการขนาดประมาณ 1.20 x 2.40 ม. (ป้ายไว้นิล)

หมายเหตุ : ข้อความ A , B , C , D , E , F , G , H , I , J , K ให้เป็นไปตามที่ระบุในบันทึกแนบท้ายสัญญาจ้าง

	โครงการก่อสร้างถนนระบายน้ำ ค.ส.ล.พร้อมฝาดัก กว้าง 0.30 เมตร ลึกเฉลี่ย 0.40 เมตร ยาวรวมไม่น้อยกว่า 250 เมตร บริเวณซอยเทพบุตร 5 บ้านสันไค้หมู่ 8 ตำบลสันกำแพง อำเภอสันกำแพง จังหวัดเชียงใหม่	เขียนแบบ (นายสุรินทร์ เสงี่ยม)	ตรวจสอบ (นายพิทักษ์พร สุวิภา)	7.	8.	9.
	แบบแสดง : ข้อกำหนดในการก่อสร้าง มาตราส่วน : NOT TO SCALE ออกแบบ : (นายพิทักษ์พร สุวิภา)	(นายสุรินทร์ เสงี่ยม) วิศวกรโยธาชำนาญการ สย.12750	(นายพิทักษ์พร สุวิภา) วิศวกรโยธาชำนาญการ สย.12750	(นายสุพจน์ แสงฉาย) ปลัดเทศบาลตำบลสันกำแพง	(นายประวีตร ใจวงศ์) รองนายกเทศมนตรีตำบลสันกำแพง	(นายสุรินทร์ เสงี่ยม) นายกเทศมนตรีตำบลสันกำแพง