



โครงการเสริมผิวแอสฟัลท์ติกคอนกรีต
รหส์ทางหลวงท้องถิ่น ศก.ถ 75 - 003

สายบ้านหนองเหล็ก - บ้านตู

กว้าง 4.00 เมตร ยาว 1,155 เมตร หน้า 0.04 เมตร

หรือมีพื้นที่ไม่น้อยกว่า 4,620.00 ตารางเมตร

องค์การบริหารส่วนตำบลตาเกษ อำเภออุทุมพรพิสัย จังหวัดศรีสะเกษ

รายการประกอบแบบ



อบต.ตาเกษ

แบบ...

เริ่มผิวถนนฟุตบาท

ออกแบบ - วิศวกรรม

ก่อสร้าง อบต.ตาเกษ

เขียนแบบ

(นางสาวสุวิมล วัฒนศิริ)
นางสาวสุวิมล วัฒนศิริ

ตรวจแบบ

(นางสาววิมล วัฒนศิริ)
นางสาววิมล วัฒนศิริ

เห็นชอบ

(นางสาววิมล วัฒนศิริ)
นางสาววิมล วัฒนศิริ

เห็นชอบ

(นางสาววิมล วัฒนศิริ)
นางสาววิมล วัฒนศิริ

อนุมัติ

(นายวิมล วัฒนศิริ)
นายวิมล วัฒนศิริ

หน้า 1

หน้า 2

หน้า 3

หน้า 4

1. ปรับระดับผิวทางให้เรียบมีระดับเสมอกับบริเวณอื่น ก่อนที่จะเริ่มผิว
2. ทำ TACK COAT ผิวทาง
3. ทำผิวทางแอสฟัลต์คอนกรีตและตีเส้นแบ่งทิศทางจราจรและเส้นขอบทาง
4. ในกรณีที่ไม่สามารถดำเนินการตามช่วงหลักกิโลเมตรที่กำหนดไว้ในแบบ สามารถเปลี่ยนแปลงแก้ไขได้ โดยพิจารณาดำเนินการในช่วงหลักกิโลเมตรอื่นภายในสายทางตามความเหมาะสม ทั้งนี้ให้อยู่ในดุลยพินิจของผู้ว่าจ้าง
5. การเปลี่ยนแปลงแก้ไขตามข้อ 4 จะต้องให้ปริมาณงานตามที่กำหนดไว้ในแบบ
6. ตำแหน่งจุดเริ่มต้นและสิ้นสุดสายทาง เป็นค่าที่คิดโดยประมาณ เพื่อสะดวกในการค้นหาตำแหน่งที่ตั้งโครงการเท่านั้น
7. ผู้รับจ้างจะต้องส่งแผนการปฏิบัติงานภายใน 7 วัน นับตั้งจากวันลงนามในสัญญาต่อผู้ว่าจ้าง เพื่อที่จะทำการตรวจสอบและอนุมัติให้เป็นแผนการปฏิบัติงาน
8. ผู้รับจ้างจะต้องประสานกับผู้ควบคุมงานจัดส่งวัสดุงานทางภายใน 15 วัน นับตั้งจากวันลงนามในสัญญา เพื่อตรวจสอบหรือออกแบบผิวทางตามมาตรฐานงานทางหลวงชนบท
9. ในกรณีที่ไม่สามารถดำเนินการตามช่วงหลักกิโลเมตรที่กำหนดไว้ในแบบ สามารถเปลี่ยนแปลงแก้ไขได้ โดยพิจารณาดำเนินการในช่วงหลักกิโลเมตรอื่นภายในสายทางตามความเหมาะสม ทั้งนี้ให้อยู่ในดุลยพินิจของผู้ว่าจ้าง
10. งาน Tack Coat มทข.227 - 2545
 - 12.1 ยางแอสฟัลต์เป็นชนิด CRS-2 ปริมาณการใช้ 0.10-0.30 ลิตร/ตารางเมตร
 - 12.2 ก่อนที่จะทำการ Tack Coat จะต้องทำการกวาดฝุ่นและหินที่หลุดออกให้หมด
11. อุณหภูมิแอสฟัลต์ เมื่อมาถึงสถานที่ก่อสร้างต้องมีอุณหภูมิไม่น้อยกว่า 132 องศาเซลเซียส และเมื่อปูพื้นทางแล้วจะต้องมีอุณหภูมิไม่น้อยกว่า 121 องศาเซลเซียส
12. การปูแอสฟัลต์จะต้องได้รับความเห็นชอบแบบกำหนด และผู้ว่าจ้างจะต้องมีความเรียบร้อย ความแน่นสม่ำเสมอทั้งตลอดทั้งตามขวางและตามยาวโดยไม่มีรอยร้าว (Teaing) รอยเคลื่อนตัวเป็นแอ่ง (Shaving) การแยกตัวของส่วนผสมหรือความเสียหายอื่นใดเกิดขึ้น
13. การบดทับบดผิวหลังจากที่ปูแอสฟัลต์คอนกรีตลงบนผิวทางแล้ว ให้บดทับครั้งแรกด้วยรถบดล้อเหล็ก 2 ล้อ หรือ 3 ล้อ ที่น้ำหนักประมาณ 8 - 10 ตัน จำนวน 2 เที่ยว แล้วจึงตามด้วยรถบดล้อยางที่น้ำหนักประมาณ 10 - 12 ตัน 1 เที่ยว
14. รายการใดที่ไม่ได้กำหนดไว้ในแบบหรือกำหนดไว้ไม่ชัดเจนหรือแสดงไว้ขัดแย้งกัน หรือมีปัญหาในการก่อสร้าง หรือไม่เป็นไปตามหลักวิชาการข้างที่ตีให้รายงานและดำเนินการตามดุลยพินิจของคณะกรรมการการตรวจรับพัสดุ



บ้านหมองเหล็ก หมู่ที่ 5 - บ้านดู่ หมู่ที่ 2 ตำบลตาเกษ อำเภอดุสิตบุรีศรีสะเกษ จังหวัดศรีสะเกษ



ผู้ประเมินผลความรู้ที่เสริมสร้างทัศนคติที่ดีต่อองค์กร
มาตราส่วน NOTTO SCALE

- การเปลี่ยนแปลงแบบแผนผู้จ้างจะเป็นผู้กำหนดให้

[illegible]



อบต. ตาเกษ

แบบ...

เสริมผิวแอสฟัลติก

ออกแบบ - เขียนแบบ

กองช่าง อบต. ตาเกษ

เขียนแบบ

(นางสาวสุวิมล น้อยคำ)
นางช่างออกแบบเขียนแบบ

ตรวจแบบ

(นางสาววิมล น้อยคำ)
นางช่างออกแบบเขียนแบบ

เห็นชอบ

(นางวิมล น้อยคำ)
นางช่างออกแบบเขียนแบบ

เห็นชอบ

(นางวิมล น้อยคำ)
นางช่างออกแบบเขียนแบบ

อนุมัติ

(นางวิมล น้อยคำ)
นางช่างออกแบบเขียนแบบ


นางช่างออกแบบเขียนแบบ

หน้า 3 4

รูปตัดตามขวางงานเสริมผิว
not to scale

- รายละเอียดงาน
- 1 TACK COAT ผิวทาง
 - 2 ผิวทาง ASPHALTIC CONCRETE
 - 3 งานสีเส้นจราจร สีเทอร์โมพลาสติก
 - 4 ติดตั้งป้ายโครงการ

ผิวทางแบบ ASPHALTIC CONCRETE ทน 0.04 M.
ทACK COAT ผิวทาง
พื้นคอนกรีตเดิม
โครงสร้างทางเดิม

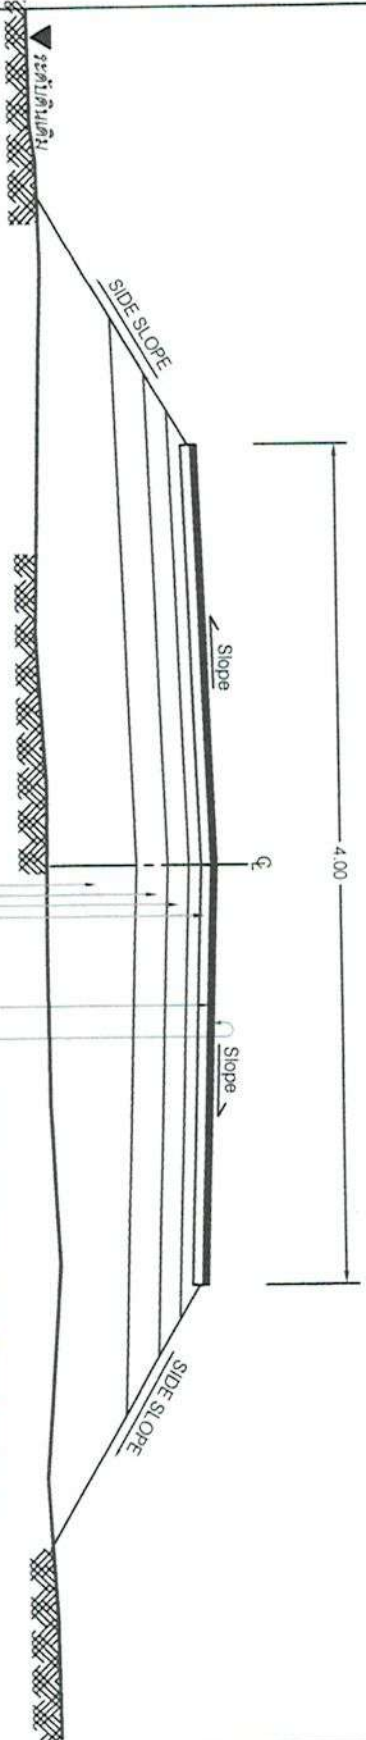



อป.ต.ต.กษ

แบบ...

เสริมผิวแอลพีทีติก

ออกแบบ - เขียนแบบ

ก่อสร้าง งบ.ต.กษ

เขียนแบบ

(นางสาวสุวิมล วัฒนศิริ)
นางสาวสุวิมล วัฒนศิริ

ตรวจแบบ

(นางสาววิมล วัฒนศิริ)
นางสาววิมล วัฒนศิริ

เห็นชอบ

(นางสาววิมล วัฒนศิริ)
นางสาววิมล วัฒนศิริ

เห็นชอบ


(นางสาววิมล วัฒนศิริ)
นางสาววิมล วัฒนศิริ

อนุมัติ

(นางสาววิมล วัฒนศิริ)
นางสาววิมล วัฒนศิริ

นางสาววิมล วัฒนศิริ


หน้างาน 4

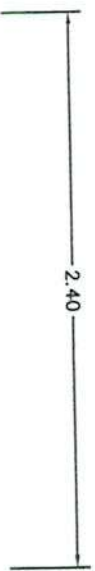


รูปแปลน
not to scale

โครงการก่อสร้างขององค์การบริหารส่วนตำบลตาก
ปริมาณงาน.....
งบประมาณที่ทำการก่อสร้าง.....บาท
วงเงินงบประมาณตามสัญญาจ้าง.....บาท
แหล่งที่มางบประมาณ.....
ระยะเวลาปฏิบัติงานความซ้ำซ้อนพร้อม : เริ่มต้น :
สิ้นสุด :


แผ่นป้ายเหล็ก

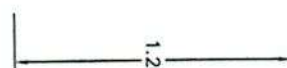

เหล็ก 1"x1" เชื่อมติดแผ่นเหล็ก

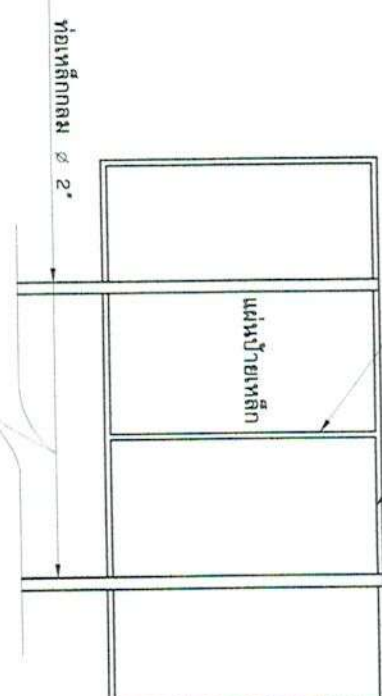

รูปด้านหลัง
not to scale

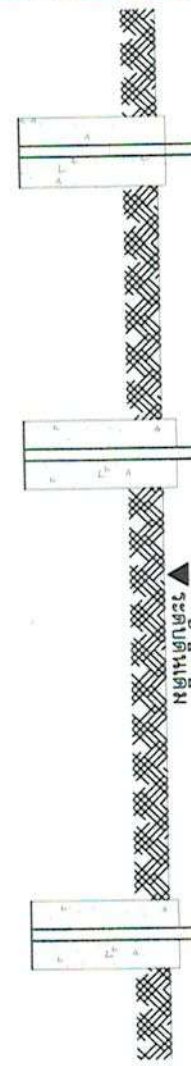

รูปด้านหน้า
not to scale

รูปด้านข้าง
not to scale

รายการประกอบแบบ

1. เสา พื้นป้าย ทาสีเขียวทั้ง 2 ด้าน ใช้สีน้ำมัน
2. ตัวหนังสือสีขาว
3. ขนาดตัวหนังสือตามความเหมาะสม ข้อความตามแบบที่กำหนด
4. แผ่นเหล็ก ขนาด 1.20 X 2.40 เมตร