

# โครงการก่อสร้างรั้วสำนักงานองค์การบริหารส่วนตำบลเชียงหวาง



องค์การบริหารส่วนตำบลเชียงหวาง

หมู่ที่ 9 บ้านสร้างลาน ตำบลเชียงหวาง

อำเภอเพ็ญ จังหวัดอุดรธานี 41150

Tel. 042-219670

Fax. 042-219670

<http://www.cheingwang.ro.th>

E-mail: cheingwang@yahoo.com

โครงการ :

ก่อสร้างรั้ว

แปลน ขยาย

สถานที่ก่อสร้าง :

สำนักงานองค์การบริหารส่วนตำบลเชียงหวาง

สำรวจ/เขียนแบบ :

ลงชื่อ.....เกริกไกรวัล

(นายเกริกไกรวัล เพิ่มพูล)

ผู้ช่วยช่างเขียนแบบ

ลงชื่อ.....อริย์

(นายอริย์ ชุมภูนิมิตร)

ผู้ช่วยช่างโยธา

ลงชื่อ.....

(นายวรพจน์ ราชคำ)

นายช่างโยธาวาด

ตรวจสอบ

ลงชื่อ.....

(นายสุตรน งามคุณ)

ผู้อำนวยการกองช่าง

เห็นชอบ :

ลงชื่อ.....

(นายสหวัฒน์ วงศ์ศรี)

ปลัดองค์การบริหารส่วนตำบล

อนุมัติ :

ลงชื่อ.....

(นางปัทมาศิริ ธุระพล)

นายกองค์การบริหารส่วนตำบลเชียงหวาง

SCALE : AS SHOW


DATE :

DRAWING NO:

PROJECT NO:


1

1

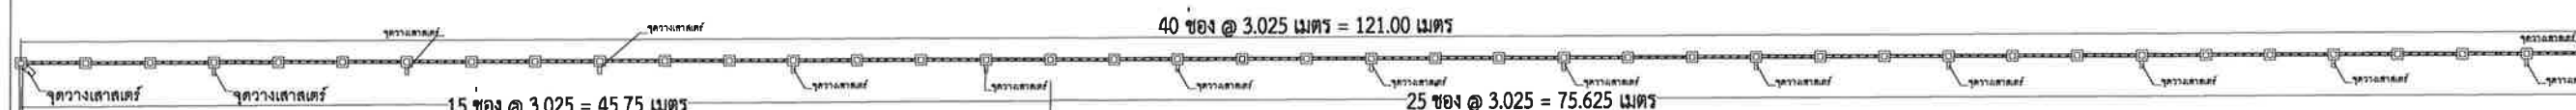


เสา 16 ต้น


เสา 24 ต้น ค้ำยัน 15 ต้น ยาว 2.00 เมตร

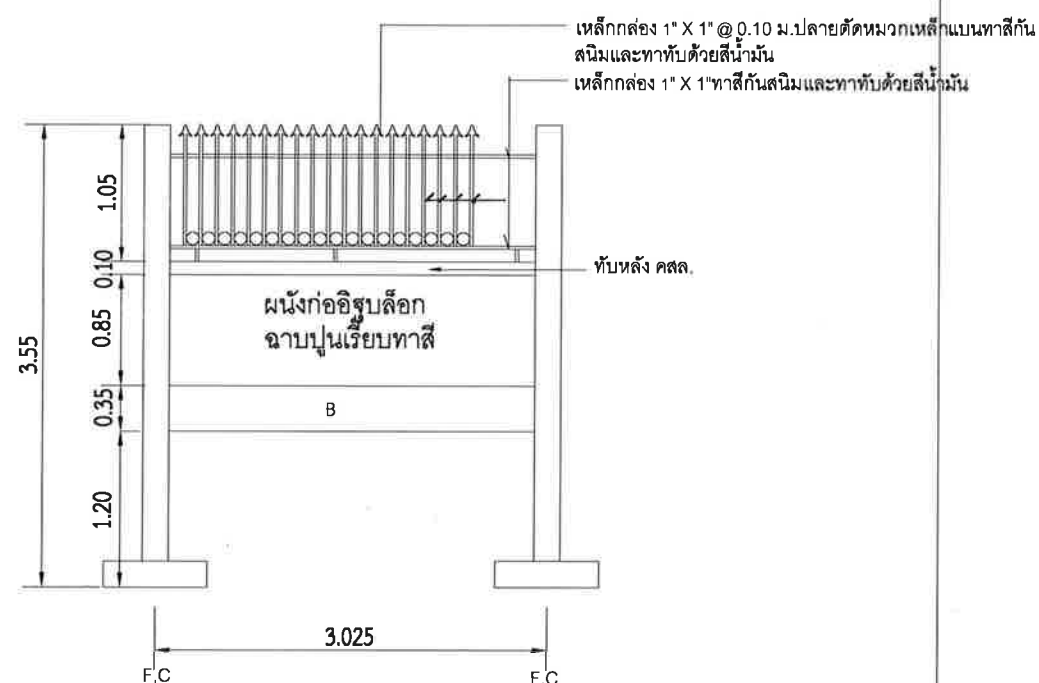


สำหรับช่วง 45.75 เมตร

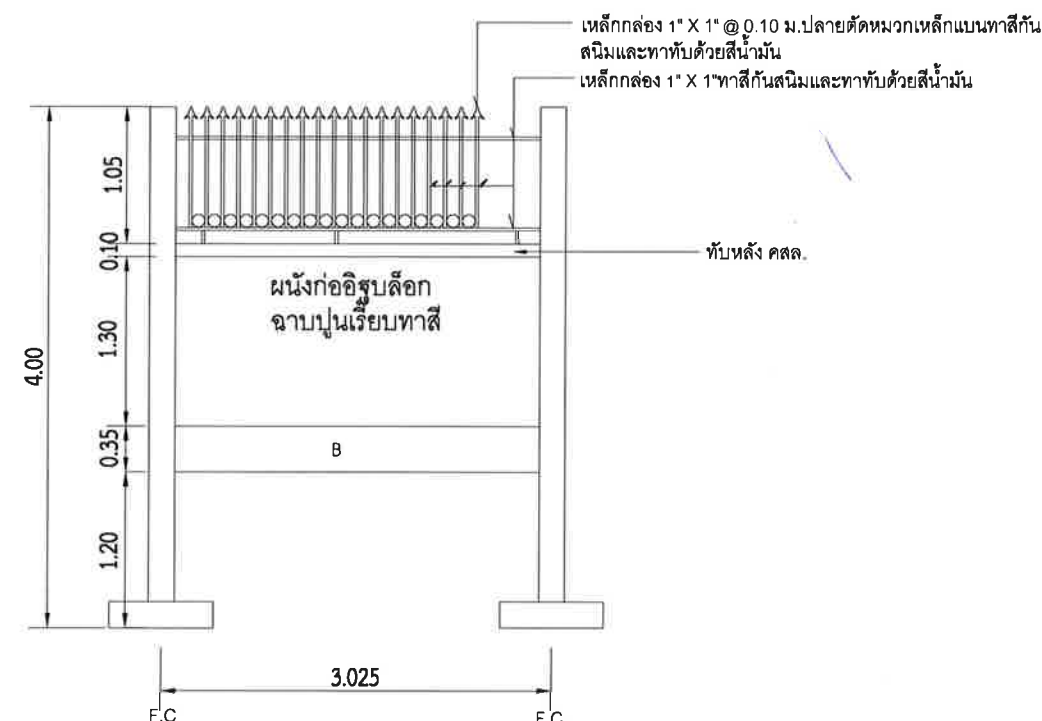

สำหรับช่วง 75.60 เมตร

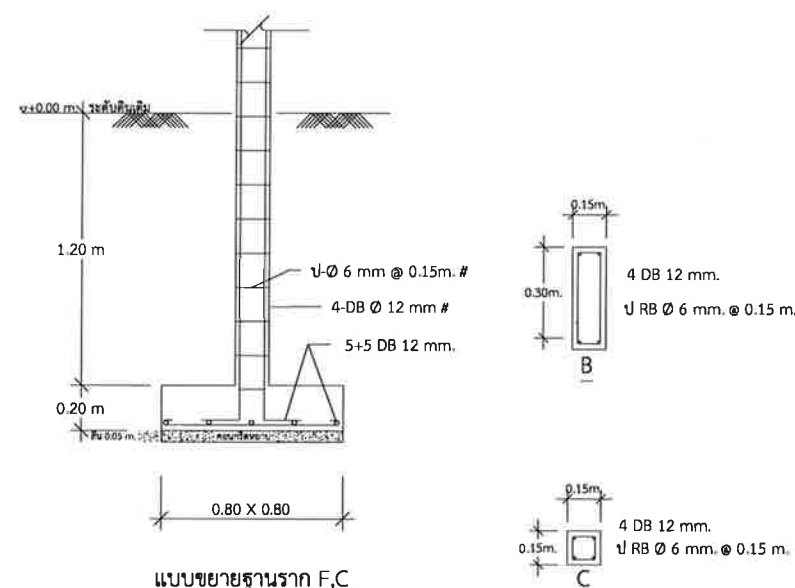

แบบขยายฐานราก F,C

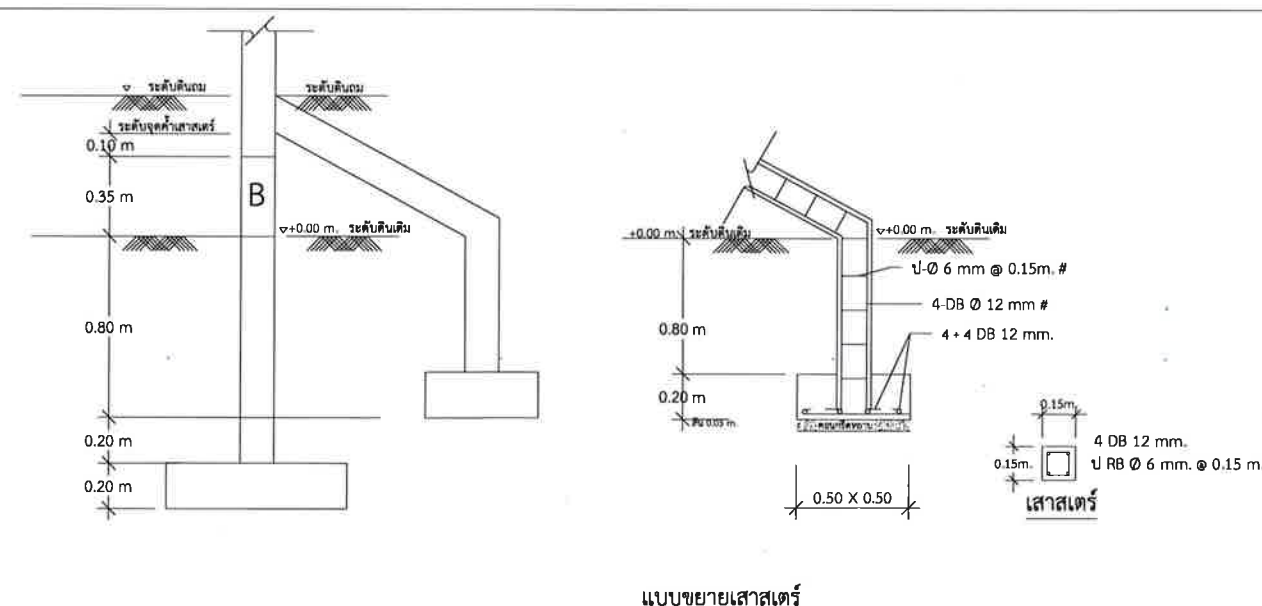

แบบขยายเสาเข็ม



# โครงการก่อสร้างรั้วสำนักงานองค์การบริหารส่วนตำบลเชียงหวาง



องค์การบริหารส่วนตำบลเชียงหวาง

หมู่ที่ 9 บ้านสร้างลาน ตำบลเชียงหวาง

อำเภอเพ็ญ จังหวัดอุดรธานี 41150

Tel. 042-219670

Fax. 042-219670

http://www.chaingwang.ro.th

E-mail: chaingwang@yahoo.com

โครงการ :

ก่อสร้างรั้ว

แปลน รั้วเดิมทาสีใหม่

สถานที่ก่อสร้าง :

สำนักงานองค์การบริหารส่วนตำบลเชียงหวาง

สำรวจ/เขียนแบบ :

ลงชื่อ..... *เกริกไกรวัล*

(นายเกริกไกรวัล เพิ่มพูล)

ผู้ช่วยช่างเขียนแบบ

ลงชื่อ..... *อภิสิทธิ์*

(นายอภิสิทธิ์ ชมภูนิมิตร)

ผู้ช่วยช่างโยธา

ลงชื่อ..... *พชร*

(นายพชร ราษฎร์คำ)

นายช่างโยธาทำเเน่ง

ตรวจสอบ

ลงชื่อ..... *สุทธธนา*

(นายสุทธธนา งามบุญ)

ผู้อำนวยการกองช่าง

เห็นชอบ :

ลงชื่อ..... *สนั่น*

(นายสนั่น วัฒนวงศ์ศรี)

ปลัดองค์การบริหารส่วนตำบล

อนุมัติ :

ลงชื่อ..... *ปิยกุล*

(นางปิยกุล สิริย์ สุระพล)

นายกองค์การบริหารส่วนตำบลเชียงหวาง

SCALE : AS SHOW

DATE :

DRAWING NO:

PROJECT NO:

1

1