



กองช่าง

องค์การบริหารส่วนจังหวัดนครปฐม

โครงการก่อสร้างถนนหินคลุกบดอัดแน่น สายเลียบริมคลองรางดอนทอง หมู่ที่ 4 ตำบลลำลูกบัว อำเภอดอนตูม เชื่อมต่อตำบลดอนตูม อำเภอบางเลน จังหวัดนครปฐม

สำรวจนายอดิศักดิ์ เนาวรัตน์

เขียนแบบนายวัชรชัย พึ่งซาง

ตรวจร.ท.กิตติ เทียนฉัตรวิศวกโยธา

ตรวจนายจักรพันธ์ ธรรมภักดิ์ผู้อำนวยการกองช่าง

เห็นชอบนางสาวปทุมมาศ กมลเวชรองปลัดองค์การบริหารส่วนจังหวัดนครปฐม

อนุมัตินายจิรวัฒน์ ระสมทัญย์นายกองค์การบริหารส่วนจังหวัดนครปฐม


PLAN PROFILE  
กม.0+000 ถึง กม.0+730

วัน เดือน ปี  
12 ๒๖ 2566

ฉบับร่าง  
418/2566



แผ่นที่ 1

จำนวน 1

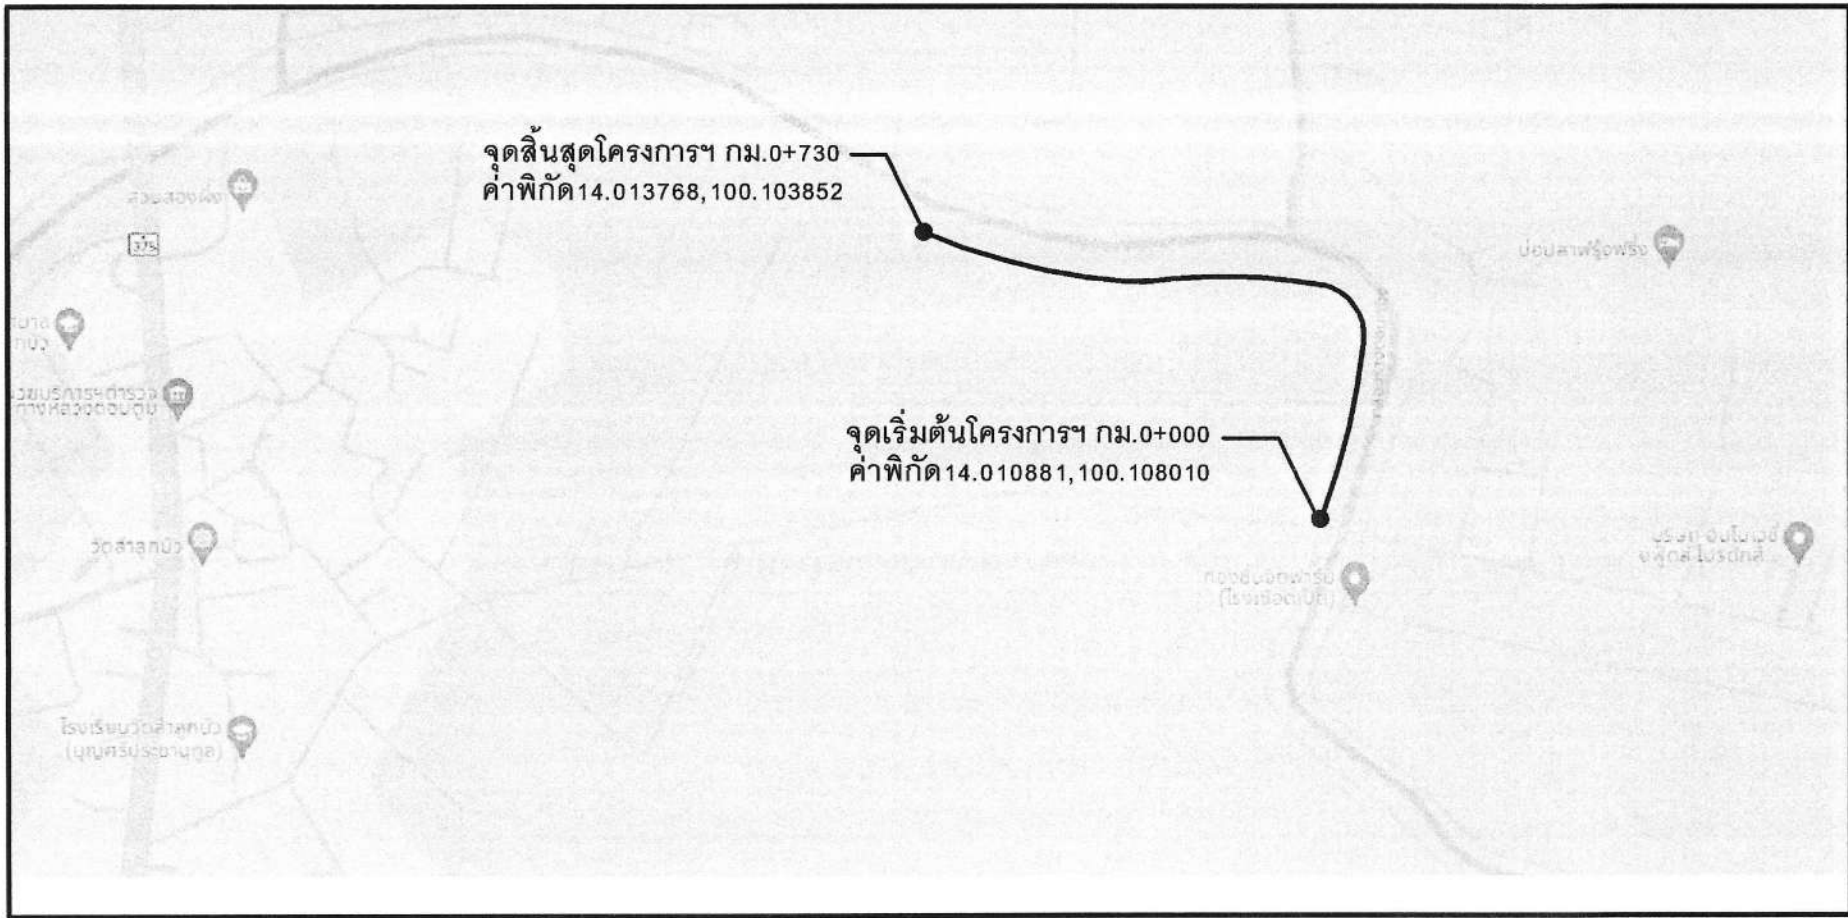

แผนที่สังเขป  
Not to scale

ELEV BM. ทางเท้าสะพาน กม.0+000 ค่าระดับ 10.000 ม.

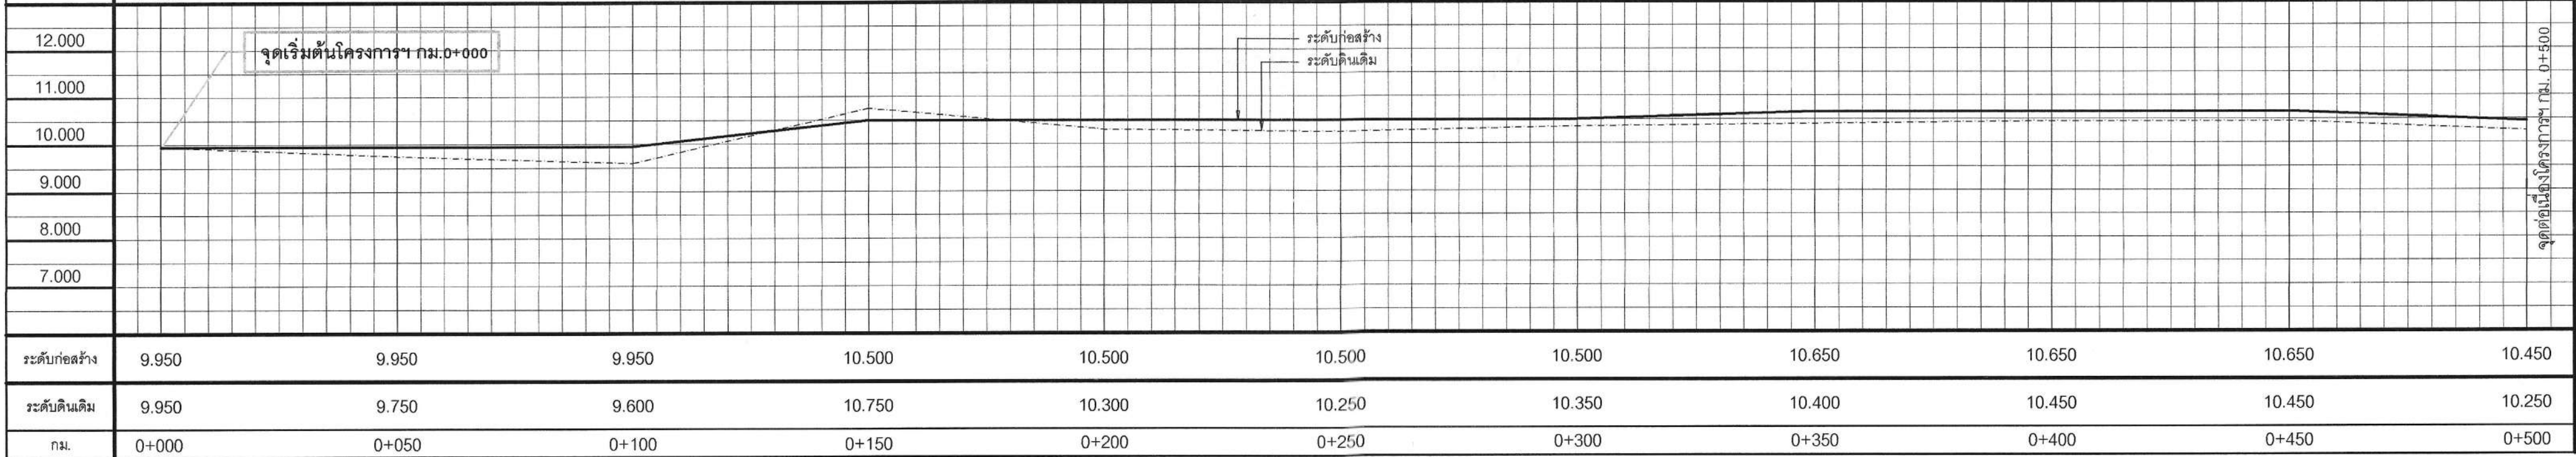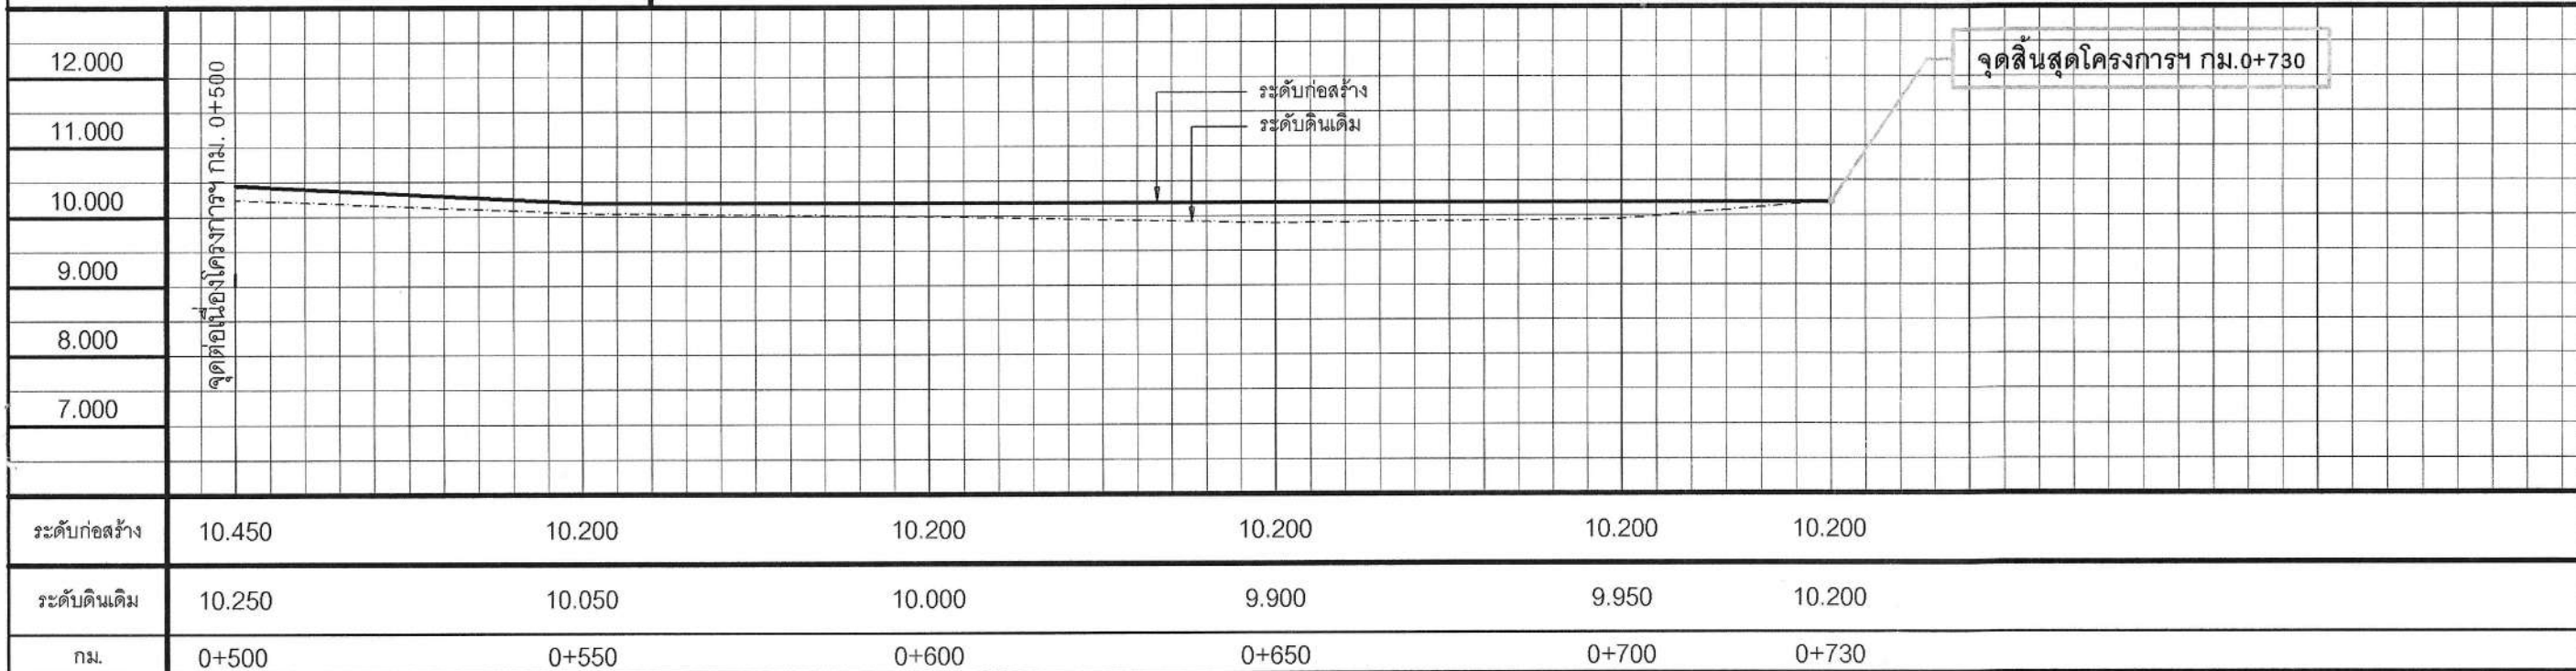

บัญชีปริมาณงาน				
ลำดับที่	รายการ	ปริมาณงาน	หน่วย	หมายเหตุ
1.	งานพื้นทางเดิม - งานขุดหรือคืนทางเดิมแล้วบดทับ (ลูกรัง 10 ซม.)	5,840	ตร.ม.	
2.	งานรองพื้นทาง - งานดินถมบดอัดแน่น - งานลูกรังบดอัดแน่น	4,555 1,284	ลบ.ม. ลบ.ม.	
3.	งานพื้นทาง - งานหินคลุกบดอัดแน่น	1,226	ลบ.ม.	
4.	งานเสาเข็ม - เสาเข็ม คอจ. รูปตัวไอ ขนาด 0.18 x 0.18 x 6.00 ม.	1,000	ท่อน	
5.	- ฝังท่อ คลส. มอก. ชั้น 3 ขนาด Ø 0.60 x 1.00 ม.	60	ท่อน	

คณะกรรมการจัดทำแบบรายการงานก่อสร้าง  
ลงชื่อ.....ประธานกรรมการ  
ลงชื่อ.....กรรมการ  
ลงชื่อ.....กรรมการ





กองช่าง  
องค์การบริหารส่วนจังหวัดนครปฐม

โครงการก่อสร้างถนนหินคลุกบดอัดแน่น สายเลียบคลองรางดอนทอง หมู่ที่ 4 ตำบลลำลูกบัว อำเภอดอนตูม เชื่อมต่อ  
ตำบลดอนตูม อำเภอบางเลน จังหวัดนครปฐม

สำรวจ  
นายอดิศักดิ์ นาวรัตน์  
เขียนแบบ  
นายทวีชัย หิรัญ

ตรวจ ร.ท.  
ศิริวัฒน์ เทียนเงิน  
วิศวกรโยธา  
ตรวจ  
นายจักรพันธ์ ธรรมเกษม  
ผู้อำนวยการกองช่าง  
นายรังสรรค์ คุณมางศิริ  
หัวหน้าสำรวจและออกแบบ

ตรวจ  
นายจักรพันธ์ ธรรมเกษม  
ผู้อำนวยการกองช่าง

เห็นชอบ  
นางสาวปัทมมาศ กมลเวช  
รองปลัดองค์การบริหารส่วนจังหวัด  
นครปฐม  
ปลัดองค์การบริหารส่วนจังหวัดนครปฐม


อนุมัติ  
นายจักรวัฒน์ สะสมทรัพย์  
นายกองค์การบริหารส่วนจังหวัด  
นครปฐม

CROSS SECTION  
กม.0+000 ถึง กม.0+450


วัน เดือน ปี  
12 ธ.ค. 66

ฉบับที่ 418/2566


แผ่นที่ 1  
จำนวน 2

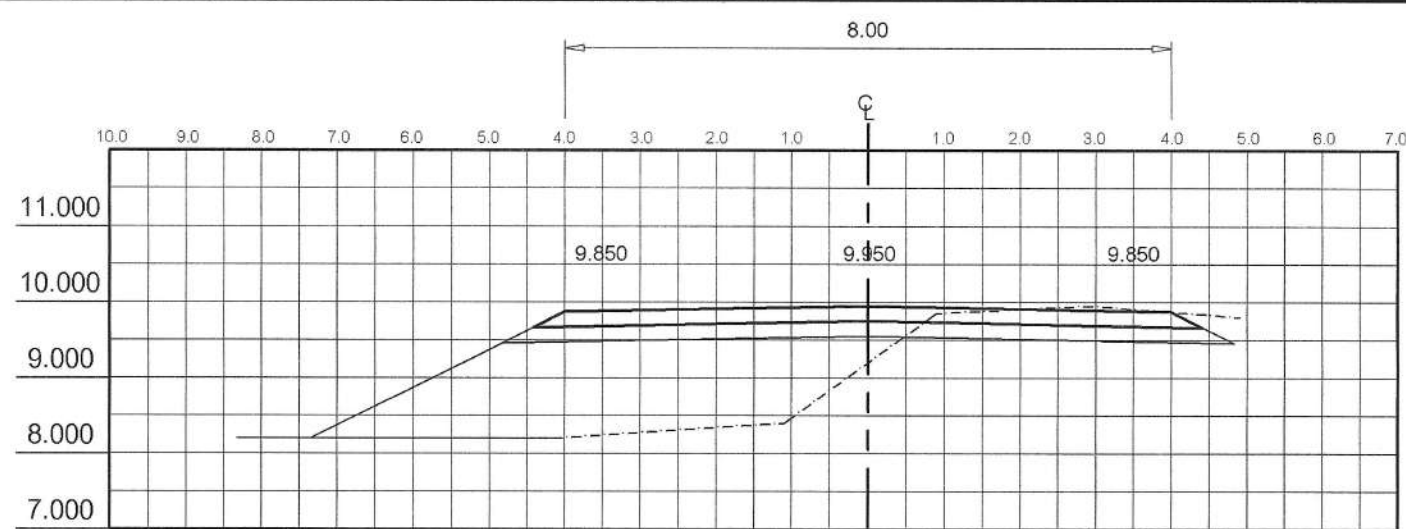


กม.0+000

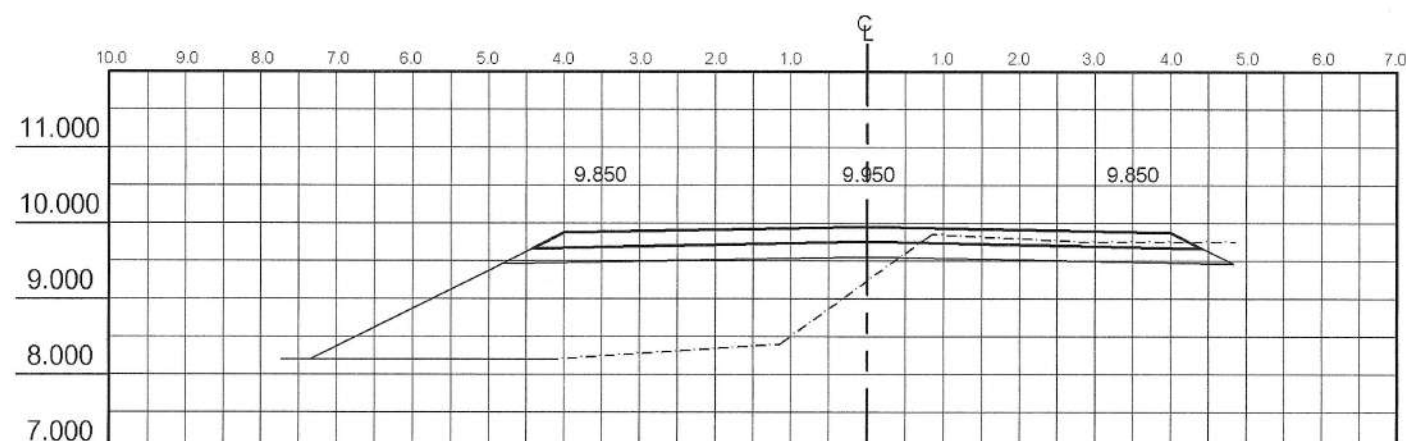


กม.0+050

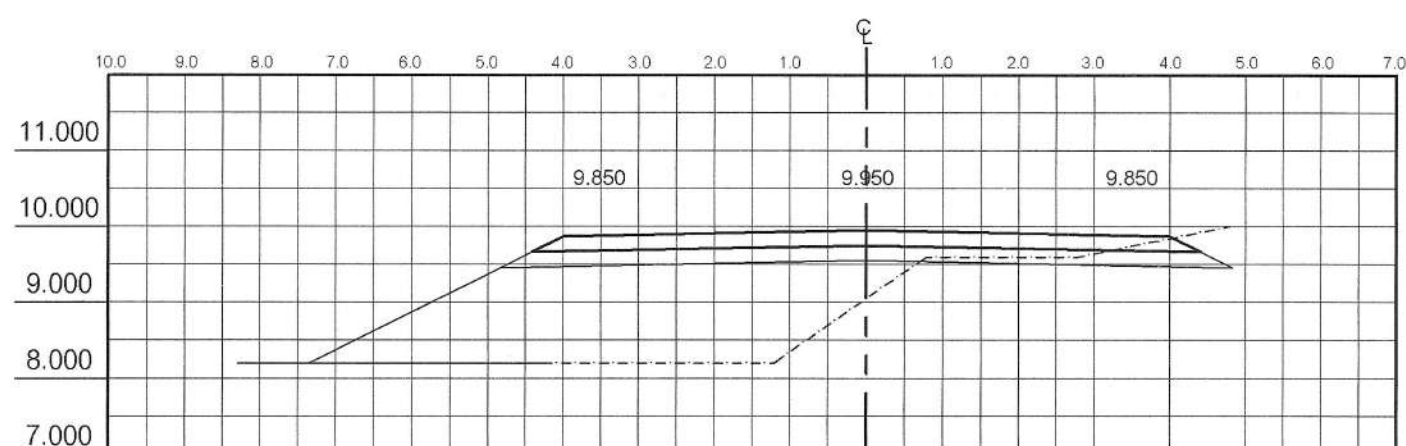


กม.0+100

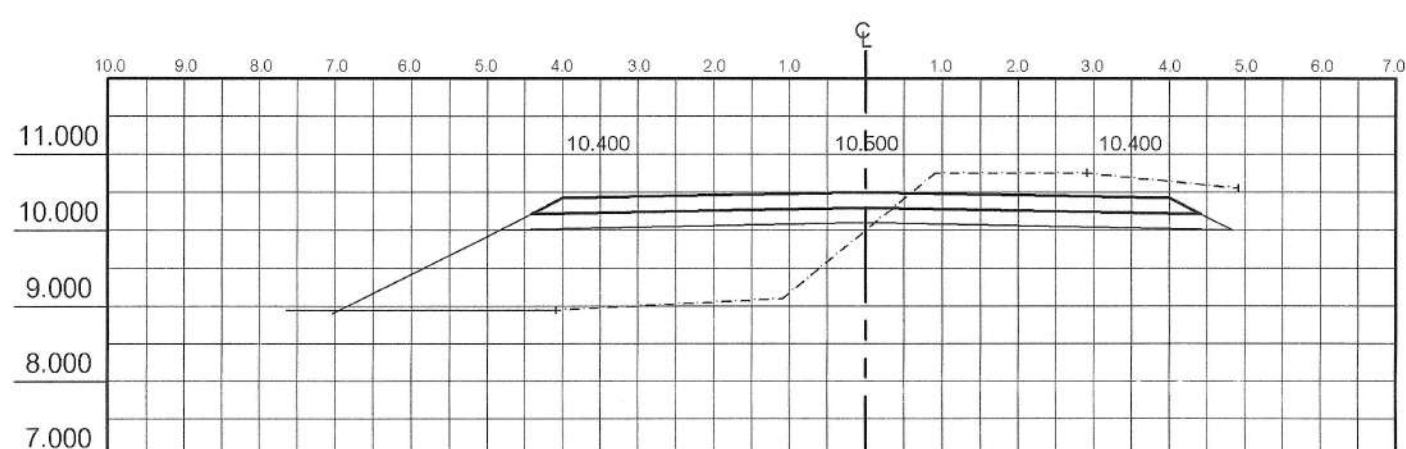


กม.0+150

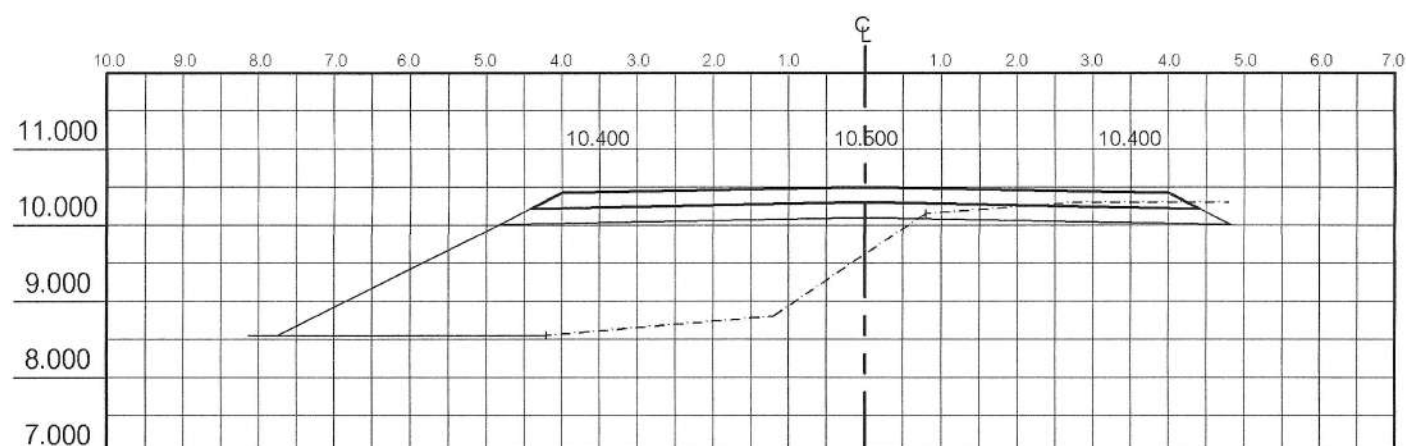


กม.0+200

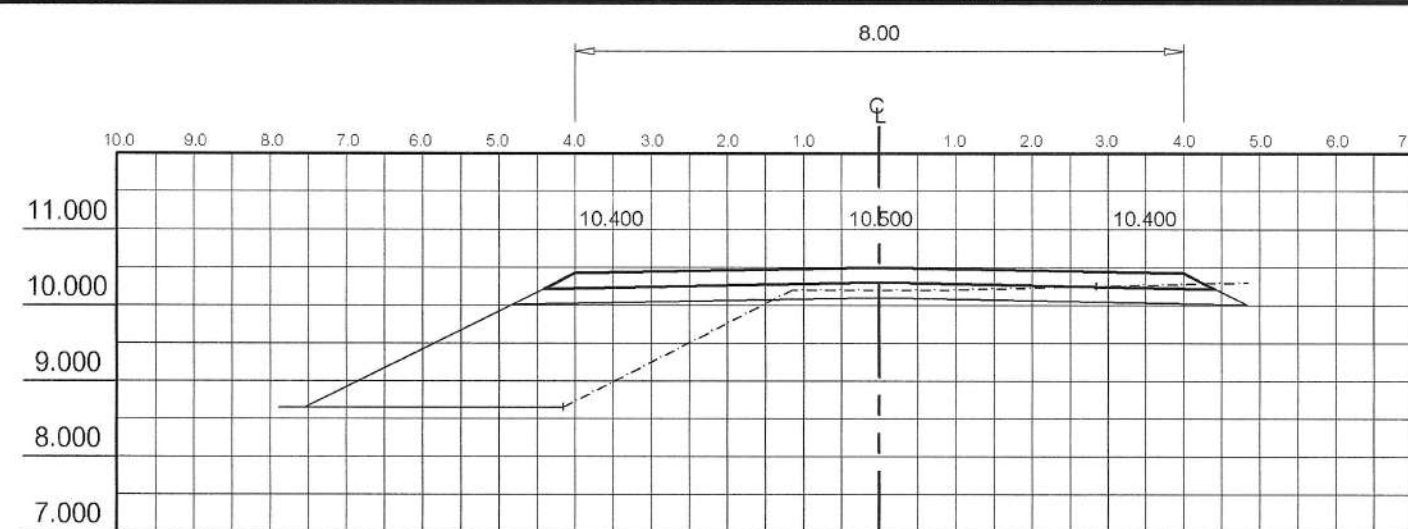


กม.0+250

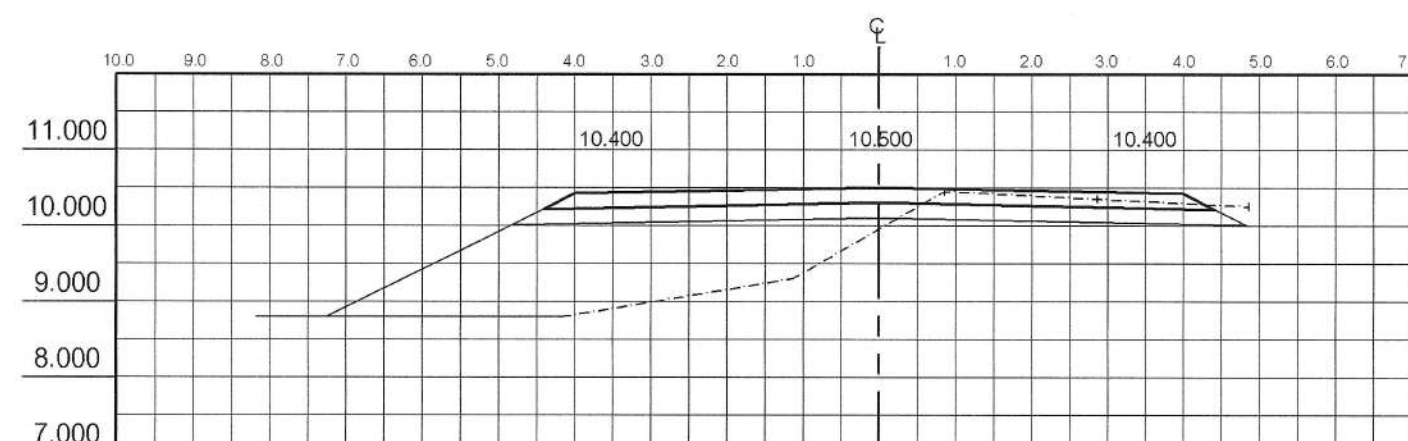


กม.0+300

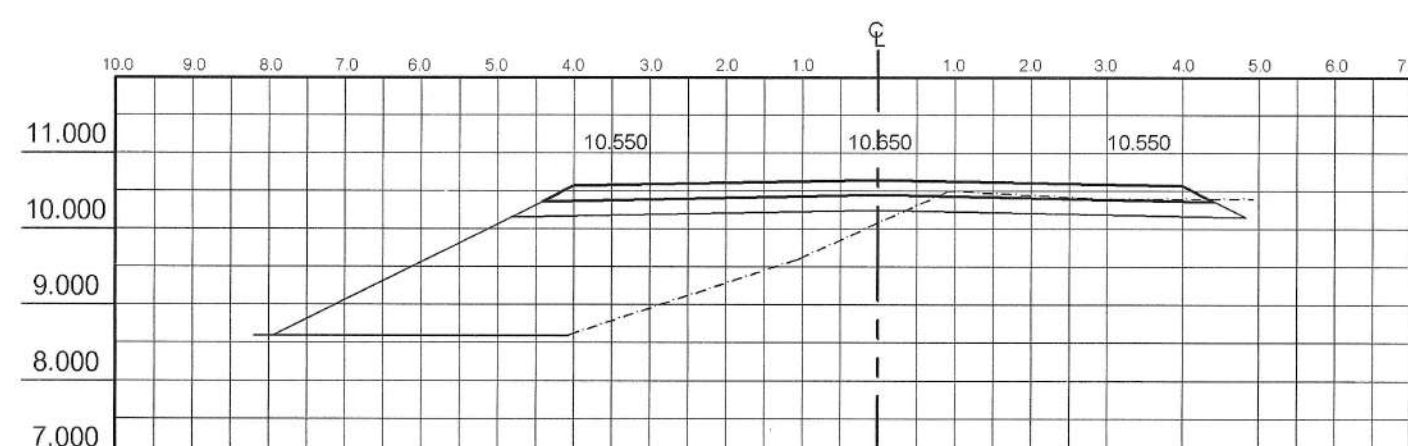

กม.0+350

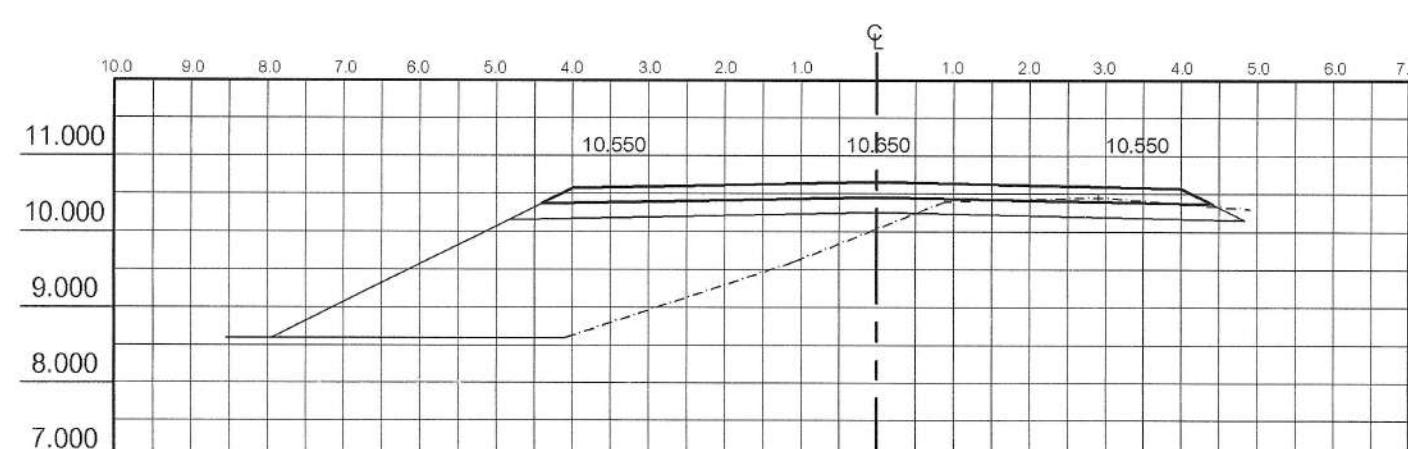


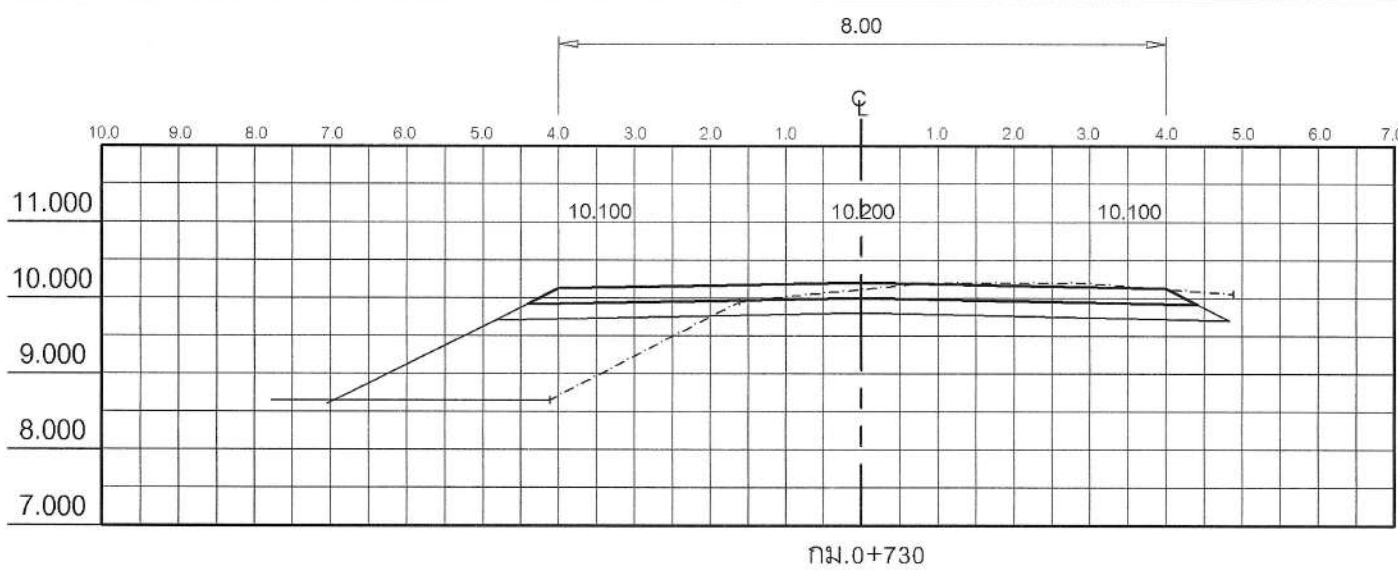
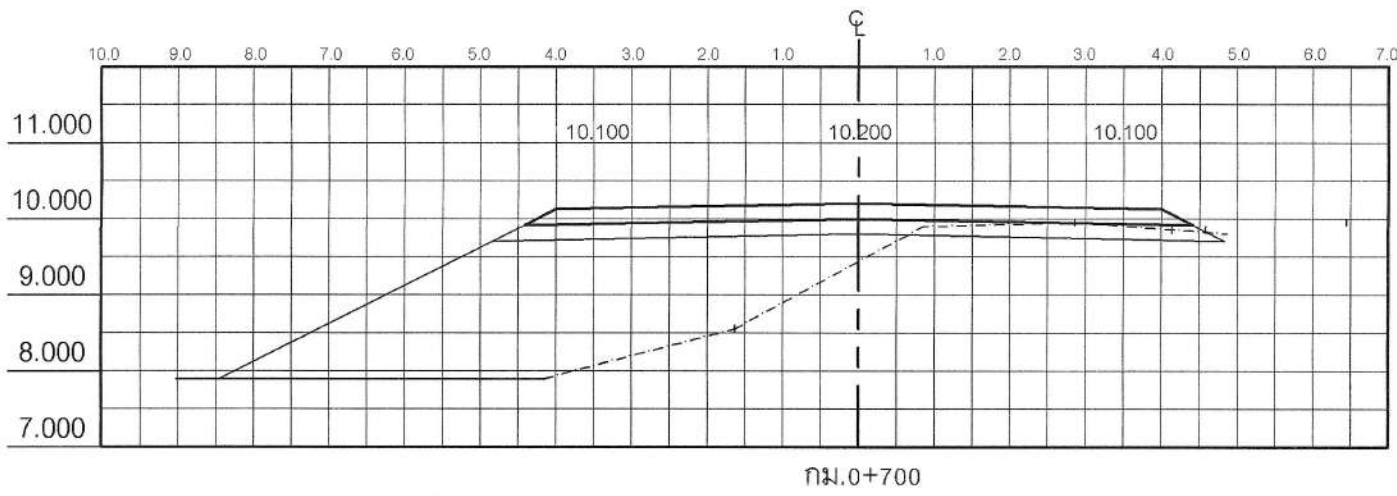
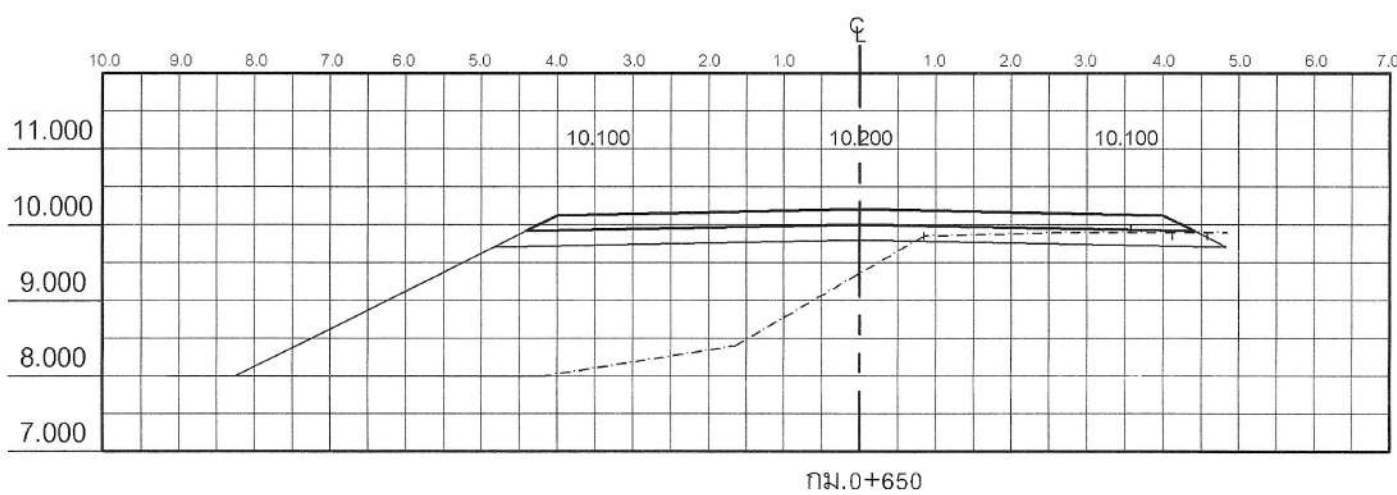
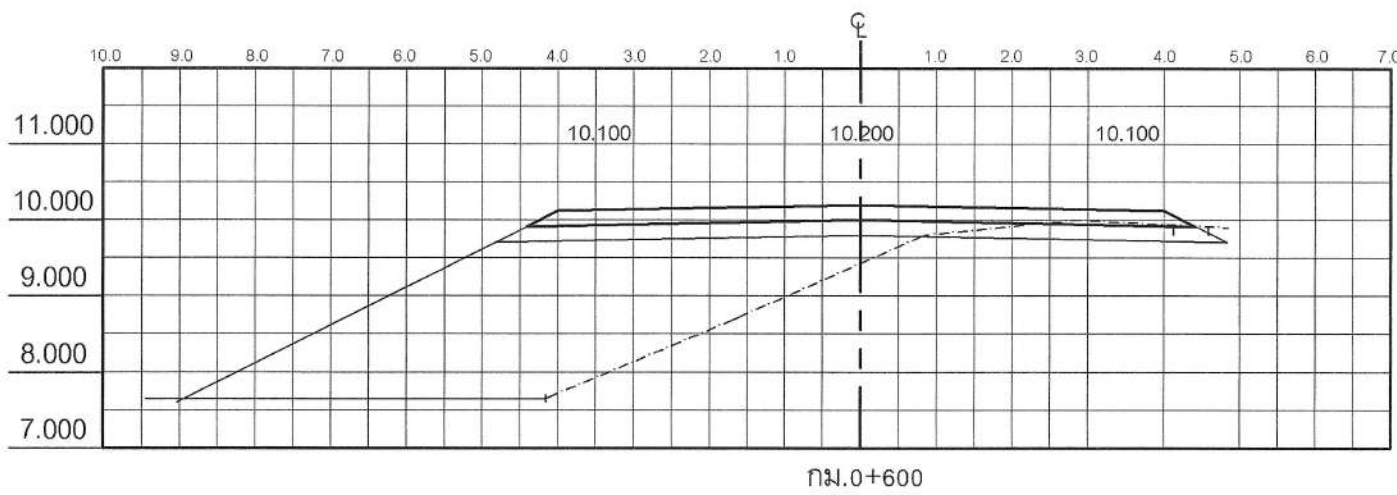
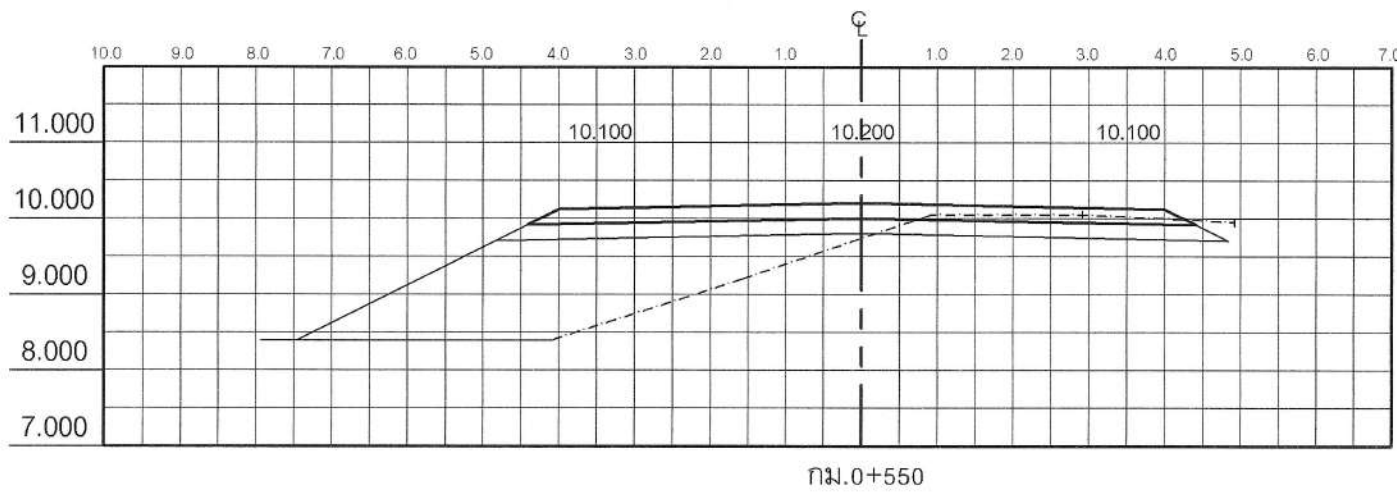
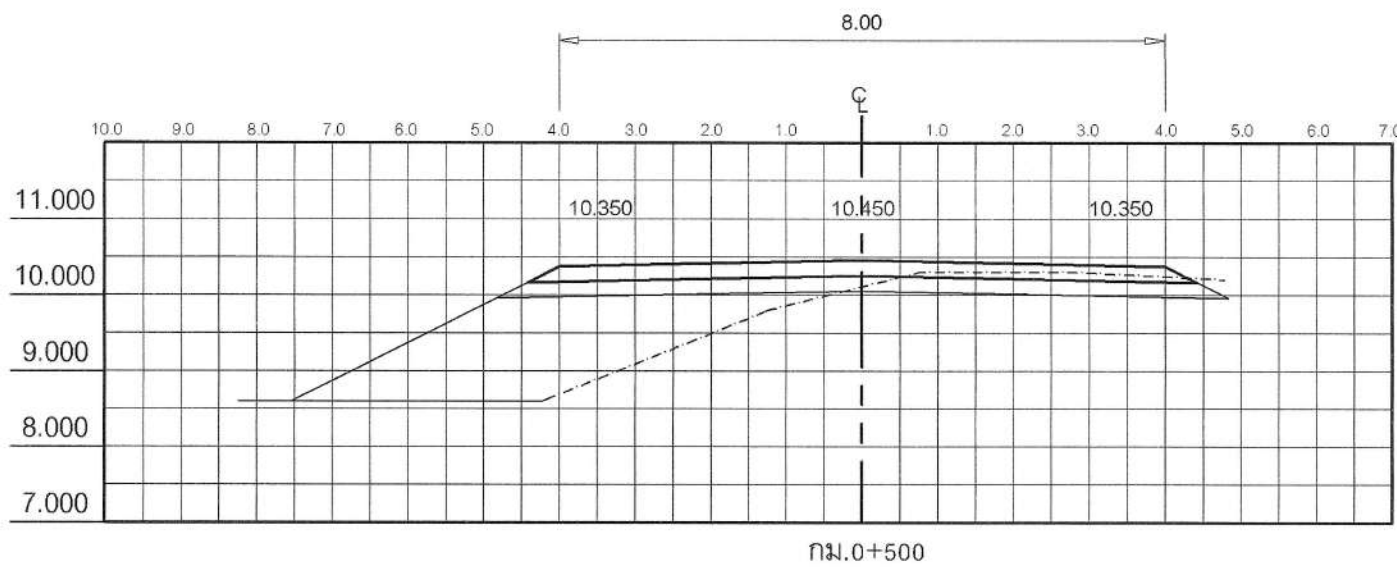
กม.0+400

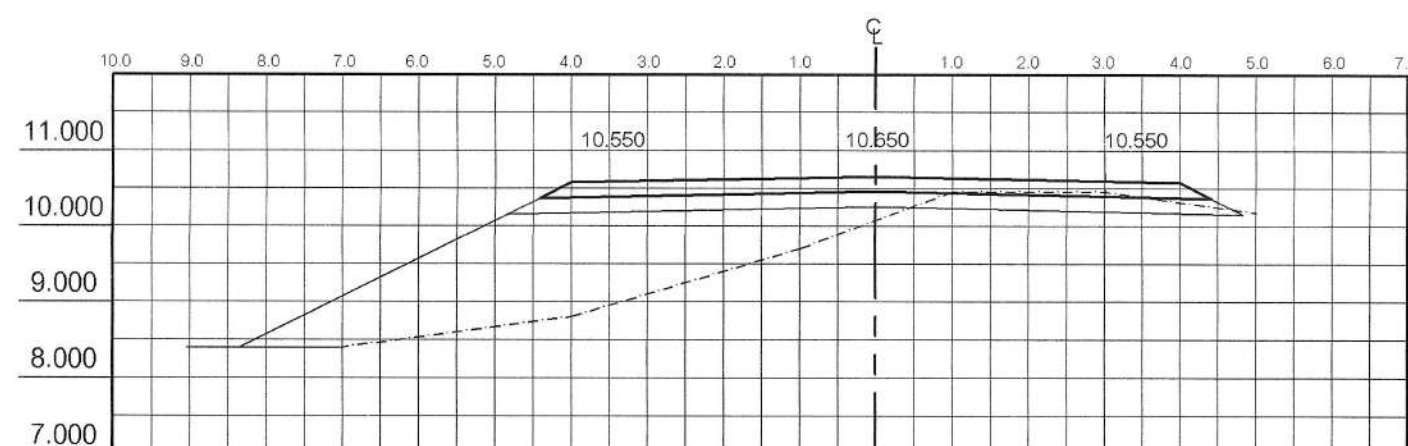

กม.0+450

คณะกรรมการจัดรูปแบบบูรณการงานก่อสร้าง  
ลงชื่อ.....ประธานกรรมการ  
ลงชื่อ.....กรรมการ  
ลงชื่อ.....กรรมการ

	<b>กองช่าง</b> <b>องค์การบริหารส่วนจังหวัดนครปฐม</b>	<b>โครงการก่อสร้างถนนหินคลุกบดอัดแน่น สายเลียบคลองรางดอนทอง หมู่ที่ 4 ตำบลลำลูกบัว อำเภอดอนตูม เชื่อมต่อตำบลดอนตูม อำเภอบางเลน จังหวัดนครปฐม</b>	<b>สำรวจ</b> นายอดิศักดิ์ นามรัตน์	<b>ตรวจ ร.ท.</b> ถิรวัฒน์ เทียนลิ้ม <i>วิศวกรโยธา</i>	<b>ตรวจ</b> นายจิตพันธ์ อรรถภักิณ ผู้อำนวยการกองช่าง	<b>เห็นชอบ</b> นางสาวปทุมมาศ กมลเวช รองปลัดองค์การบริหารส่วนจังหวัด รักษาการแทน ปลัดองค์การบริหารส่วนจังหวัดนครปฐม	<b>อนุมัติ</b> นายจิรวัฒน์ สะสมทรัพย์ นายกองค์การบริหารส่วนจังหวัด นครปฐม	<b>CROSS SECTION</b> กม.0+500 ถึง กม.0+730	วัน เดือน ปี <b>12 ธ.ค. 66</b>	หน้าที่ <b>2</b>
			<b>เขียนแบบ</b> นายวรวิทย์ ทุ่งซาง	<b>ตรวจ</b> นายรังสรรค์ คุณนวลศิริ หน.ฝ่ายสำรวจและออกแบบ	งบประมาณ 418/2566	จำนวน <b>2</b>				



**\* หมายเหตุ**

ข้อกำหนดเกี่ยวกับการใช้วัสดุก่อสร้าง/ครุภัณฑ์ตามสัญญาก่อสร้าง  
เพื่อส่งเสริมการใช้ สินค้า / ผลิตภัณฑ์ ที่ผลิตในประเทศ


- ผู้รับจ้างต้องใช้วัสดุก่อสร้างหรือครุภัณฑ์ที่เป็นส่วนหนึ่งของงานก่อสร้าง (ถ้ามี) ตามโครงการก่อสร้าง โดยต้องเป็นวัสดุก่อสร้างหรือครุภัณฑ์ที่เป็นผลิตภัณฑ์ที่ผลิตภายในประเทศ ไม่น้อยกว่าร้อยละ 60 ของมูลค่าวัสดุก่อสร้างที่ใช้ในโครงการก่อสร้างนี้ ทั้งนี้หากงานก่อสร้างมีวัสดุ ก่อสร้างที่เป็นเหล็ก จะต้องใช้วัสดุก่อสร้างที่เป็นเหล็กซึ่งเป็นสินค้าผลิตภายในประเทศ ไม่น้อยกว่าร้อยละ 90 ของปริมาณเหล็กที่ใช้ตามสัญญาก่อสร้างนี้
- ผู้รับจ้างต้องเสนอแผนการใช้วัสดุก่อสร้าง / ครุภัณฑ์ ที่เป็นผลิตภัณฑ์ที่ผลิตภายในประเทศ ( งานจ้างก่อสร้างและไม่ใช่งานก่อสร้าง วงเงินเกิน 500,000 บาท และสัญญาเกิน 60 วัน ) ตามสัญญาจ้างก่อสร้างนี้ ตามเอกสาร ภาคผนวก 2 และ ภาคผนวก 3 ( ภาคผนวก 3 เฉพาะกรณีที่เป็นงานก่อสร้างที่มีวัสดุก่อสร้างที่เป็นเหล็ก ) ให้ผู้ว่าจ้างเสนอแผนฯ ตามระยะเวลาที่กำหนดในสัญญาจ้าง ( ถ้ามี ) แต่ต้องไม่ต่ำกว่า 60 วันหลังจากลงนามในสัญญาจ้างก่อสร้าง แผนการใช้วัสดุก่อสร้างฯ ที่ผู้รับจ้างเสนอ สามารถปรับเปลี่ยนได้ตามความจำเป็น เพื่อให้มูลค่า / ปริมาณ การใช้วัสดุก่อสร้างฯ ซึ่งเป็นผลิตภัณฑ์ที่ผลิตในประเทศไม่น้อยกว่าร้อยละ 60 ทั้งนี้ผู้รับจ้างต้องแจ้ง การปรับแผนให้ผู้ว่าจ้างก่อสร้างทราบก่อนดำเนินการนำวัสดุก่อสร้างฯ ตามแผนที่ปรับใหม่มาใช้ล่วงหน้า อย่างน้อย 7 วัน ทั้งนี้ต้องก่อนการส่งมอบงานแต่ละงวด
- ผู้รับจ้างต้องแสดงหลักฐานมาพร้อมแผน ฯ เพื่อประกอบการพิจารณาและตรวจสอบว่าวัสดุก่อสร้าง / ครุภัณฑ์เป็นผลิตภัณฑ์ ที่ผลิตภายในประเทศ อย่างใดอย่างหนึ่งแล้วแต่กรณีดังนี้
  - 1 ) สำเนาใบรับรองสินค้าที่ผลิตในประเทศ Made in Thailand ( MIT ) ที่ออกโดยสภาอุตสาหกรรมแห่งประเทศไทย
  - 2 ) ฉลากสินค้า ที่แสดงว่าเป็นสินค้าที่ผลิตในประเทศไทย
  - 3 ) หลักฐานแสดงที่ตั้งของแหล่งผลิต ที่สามารถแสดงได้ว่าเป็นวัสดุก่อสร้างที่เป็นผลิตภัณฑ์ในประเทศ เช่น ตำแหน่งที่ตั้งโรงโม่หิน ท่าทราย บ่อดิน เป็นต้น

คณะกรรมการจัดจ้างแบบบูรณาการงานก่อสร้าง  
 ลงชื่อ.....ประธานกรรมการ  
 ลงชื่อ.....กรรมการ  
 ลงชื่อ.....*อเนก รัชตะ*.....กรรมการ





กองช่าง องค์การบริหารส่วนจังหวัดนครปฐม	โครงการก่อสร้างถนนหินคลุกบดอัดแน่น สายเลียบคลองรางดอนทอง หมู่ที่ 4 ตำบลลำลูกบัว อำเภอดอนตูม เชื่อมต่อดำบลดอนตูม อำเภอบางเลน จังหวัดนครปฐม	สำรวจ นายอดิศักดิ์ เนาวรัตน์	ตรวจ ร.ท. กิตติภูมิ เทียนอัม วิศวกรโยธา	ตรวจ นายจิรพันธ์ ธรรมานิกุล ผู้ชำนาญการกองช่าง	เห็นชอบ นางสาวปทุมมาศ กมลเวช รองปลัดองค์การบริหารส่วนจังหวัด รักษาการยกแทน ปลัดองค์การบริหารส่วนจังหวัดนครปฐม	อนุมัติ นายจิรวัฒน์ จะสมทพิชัย นายกองค์การบริหารส่วนจังหวัด นครปฐม	แสดงรูปตัดถนนหินคลุก	วัน เดือน ปี 12 ธ.ค. 66	แผ่นที่ 1
		เขียนแบบ นายวัชรชัย พึ่งชนะ	ตรวจ นายรังสรรค์ คุณาสหรัญ หน.ฝ่ายสำรวจและออกแบบ					งบประมาณปี 418/2566	จำนวน 1

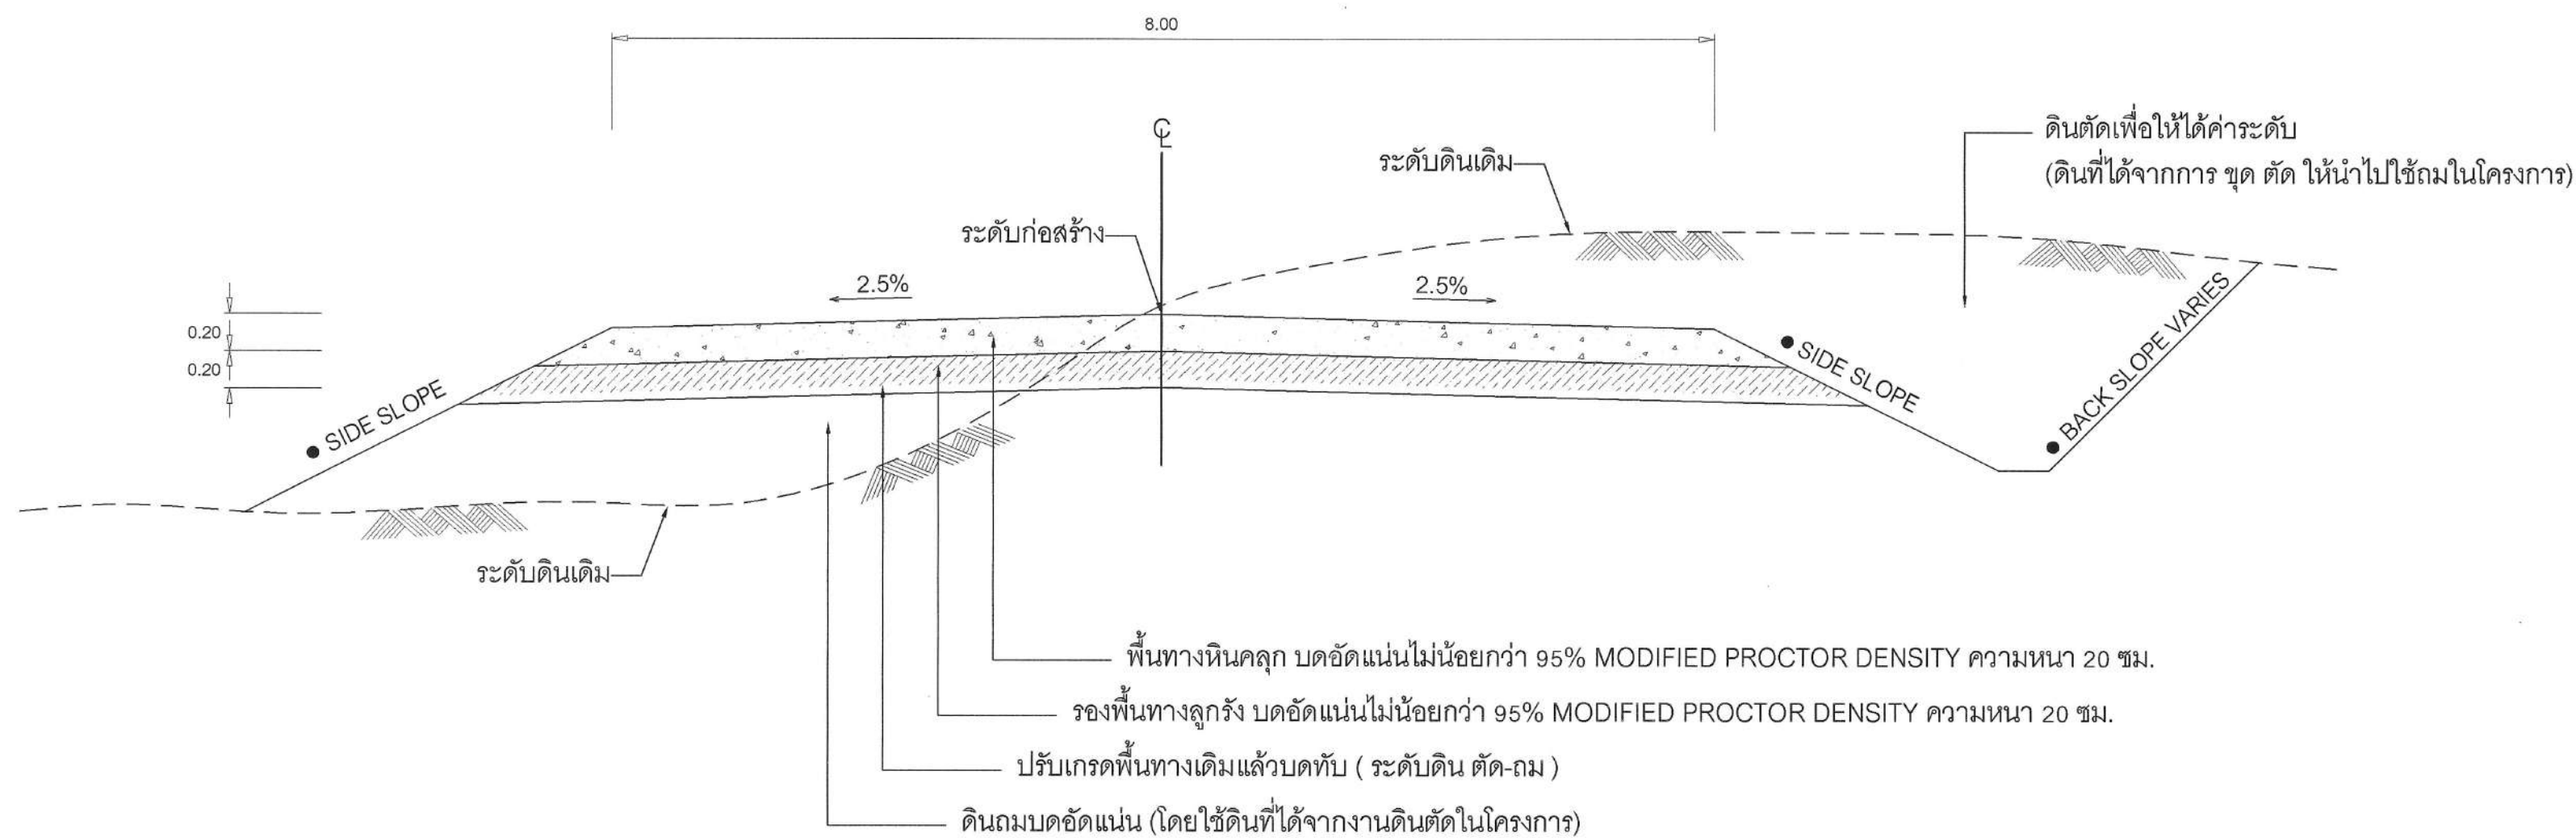

รูปตัดถนนหินคลุกทั่วไป

Not to scale

คณะกรรมการจัดซื้อแบบรายการงานก่อสร้าง  
ลงชื่อ.....ประธานกรรมการ  
ลงชื่อ.....กรรมการ  
ลงชื่อ.....กรรมการ