



โครงการปรับปรุงระบบประปาหมู่บ้านแบบบาดาล
บ้านหนองบัวสรวย หมู่ที่ 3 ตำบลศรีถ้อย อำเภอแม่สรวย จังหวัดเชียงราย
สถานที่ก่อสร้าง

บ้านหนองบัวสรวย หมู่ที่ 3 ตำบลศรีถ้อย อำเภอแม่สรวย จังหวัดเชียงราย






ของ



องค์การบริหารส่วนตำบลศรีถ้อย อำเภอแม่สรวย จังหวัดเชียงราย

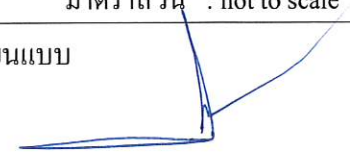


ประตุน้ำ  6 นิ้ว จำนวน 5 จุด

ประตุน้ำ  4 นิ้ว จำนวน 29 จุด


| | |
|------------------|---|
| ชื่องาน/โครงการ | ปรับปรุงระบบประปาหมู่บ้านแบบบาดาล บ้านหนองบัวสวาย หมู่ที่ 3 ต.ศรีถ้อย อ.แม่สวาย จ.เชียงราย |
| สถานที่ดำเนินการ | บ้านหนองบัวสวาย หมู่ที่ 3 ต.ศรีถ้อย อ.แม่สวาย จ.เชียงราย |
| แบบแสดง | ภาพถ่ายทางอากาศแนววางท่อประปา |
| มาตราส่วน | : not to scale |
| เขียนแบบ |  (นายสุทธิพล คำเรือง) ผู้ช่วยนายช่างโยธา |
| วิศวกร |  |
| ตรวจ |  (นายศิริ เดิมพันธุ์) ผู้อำนวยการกองช่าง |
| เห็นชอบ |  (นายชัยณรงค์ ใจแปง) ปลัดองค์การบริหารส่วนตำบลศรีถ้อย |
| อนุมัติ |  ว่าที่ร้อยตรี (พรชัย ใจแปง) นายกองค์การบริหารส่วนตำบลศรีถ้อย |

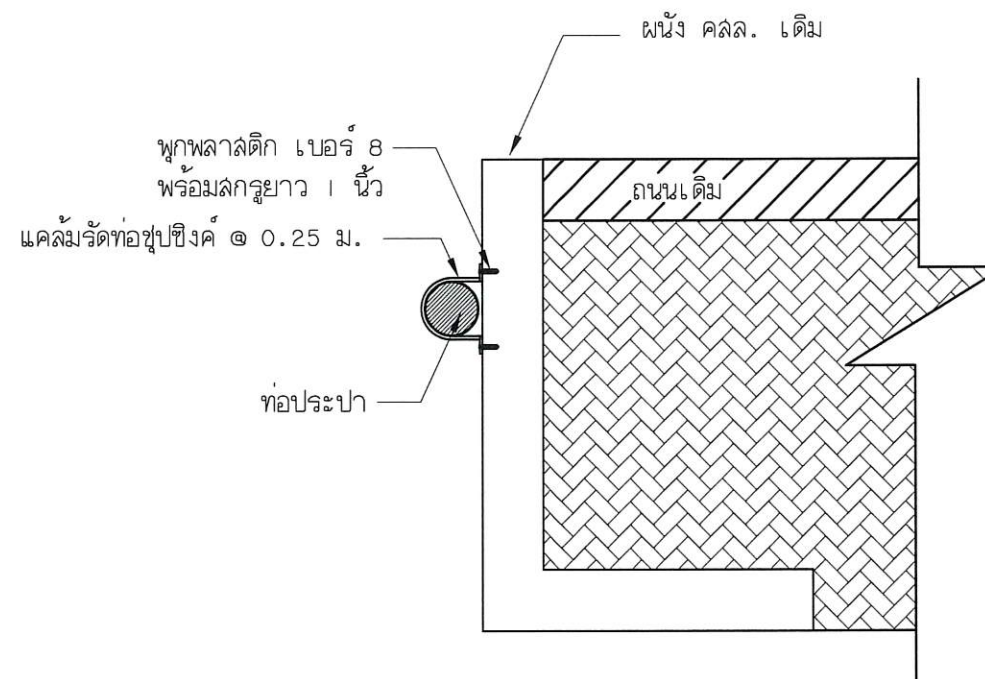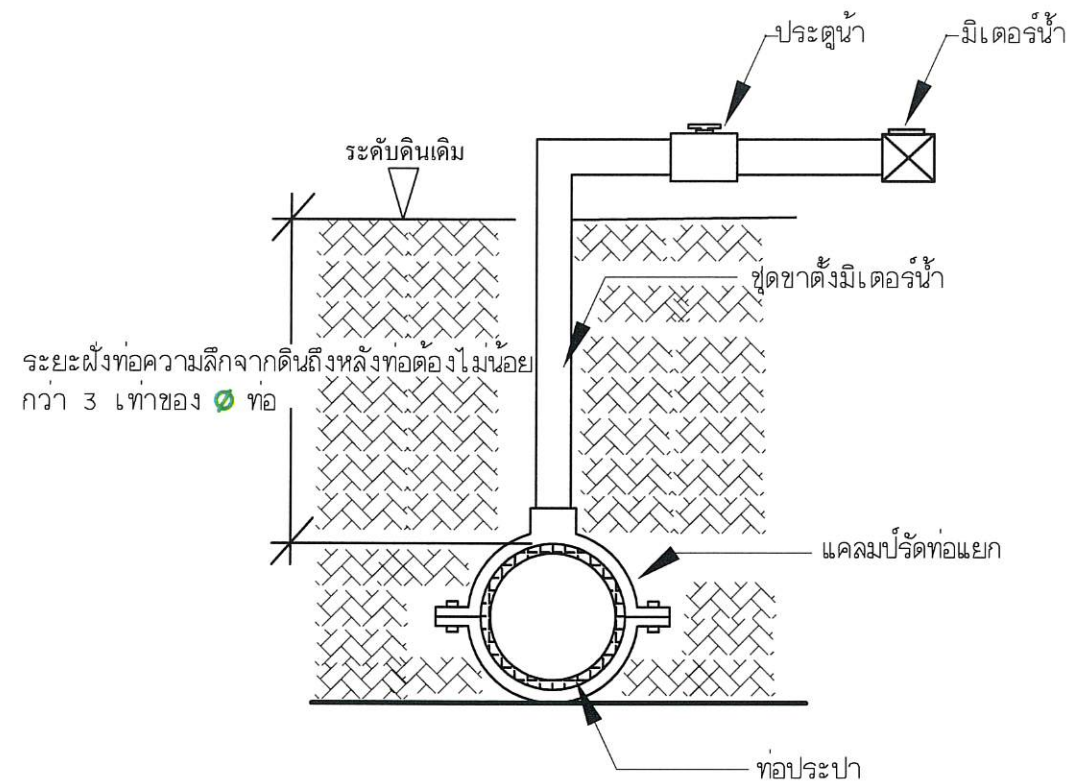

แบบขยายรูปตัดการฝังท่อ
 มาตรฐาน ไม่ใช้มาตรฐาน

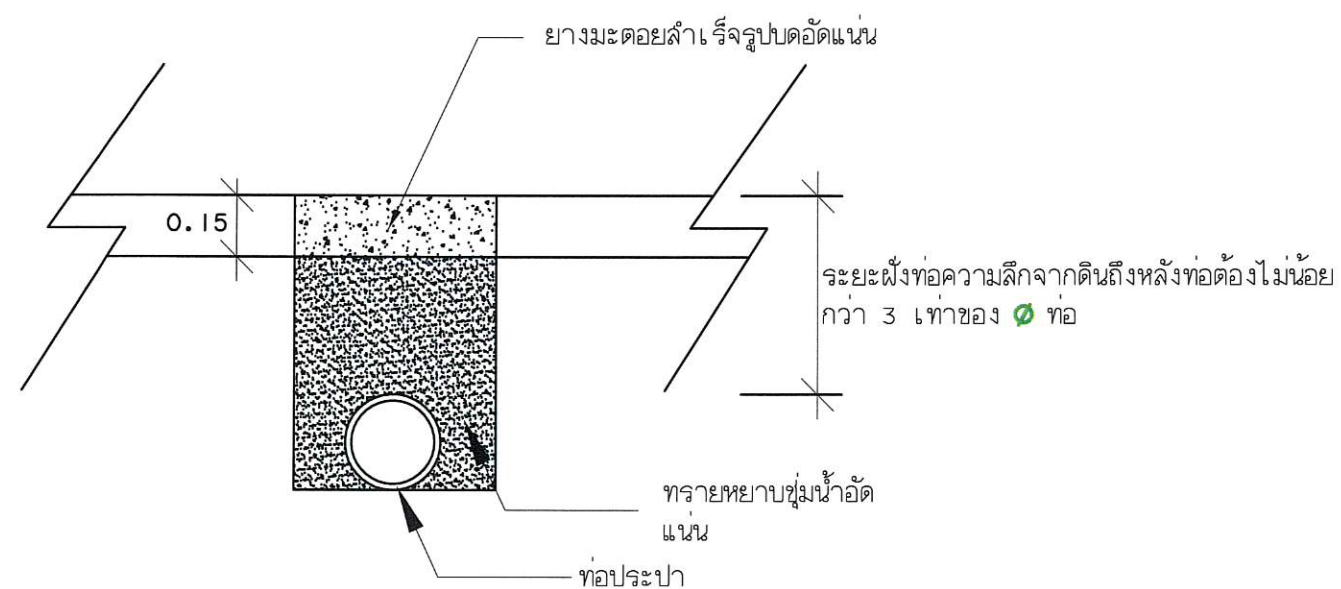

แบบขยายจุดตัดถนน
 มาตรฐาน ไม่ใช้มาตรฐาน

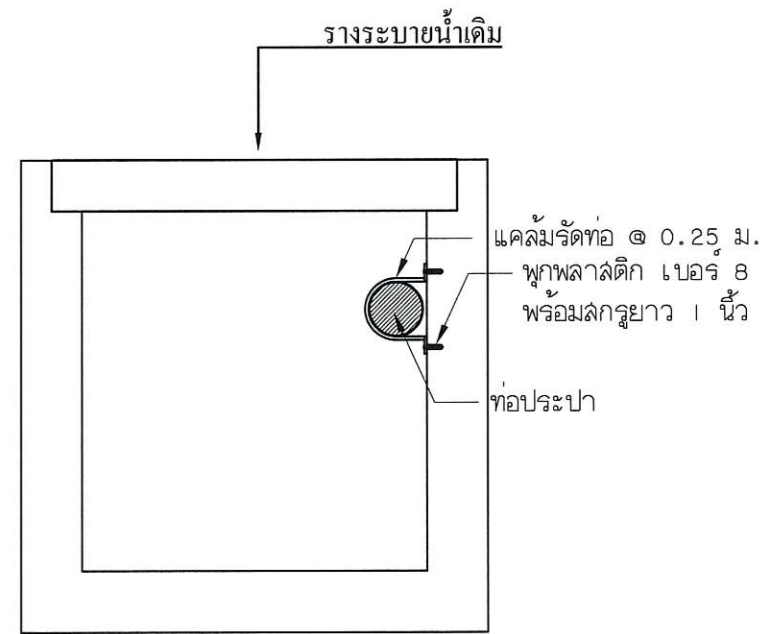

แบบขยายการยึดท่อติดผนังวางระบาย
 น้ำเดิม
 มาตรฐาน ไม่ใช้มาตรฐาน



องค์การบริหารส่วนตำบลศรีถ้อย
 อำเภอแม่สรวย จังหวัดเชียงราย

ชื่องาน/โครงการ
 ปรับปรุงระบบประปาหมู่บ้านแบบบาดาล
 บ้านหนองบัวสรวย หมู่ที่ 3
 ต.ศรีถ้อย อ.แม่สรวย จ.เชียงราย

สถานที่ดำเนินการ
 บ้านหนองบัวสรวย หมู่ที่ 3
 ต.ศรีถ้อย อ.แม่สรวย จ.เชียงราย

แบบแสดง
 รูปตัด
 Not to scale

เขียนแบบ
 (นายสุทธิพล คำเรือง)
 ผู้ช่วยนายช่างโยธา

วิศวกร
 (นายศิริ เต็มพันธุ์)
 ผู้อำนวยการกองช่าง

ตรวจ
 (นายศิริ เต็มพันธุ์)
 ผู้อำนวยการกองช่าง

เห็นชอบ
 (นายชัยณรงค์ ใจแปง)
 ปลัดองค์การบริหารส่วนตำบลศรีถ้อย

อนุมัติ
 ว่าที่ร้อยตรี
 (พริษฐ์ ใจแปง)
 นายกองค์การบริหารส่วนตำบล



องค์การบริหารส่วนตำบลศรีถ้อย
อำเภอแม่สรวย จังหวัดเชียงราย

ชื่องาน/โครงการ

ปรับปรุงระบบประปาหมู่บ้านแบบบาดาล
บ้านหนองบัวสรวย หมู่ที่ 3
ต.ศรีถ้อย อ.แม่สรวย จ.เชียงราย

สถานที่ดำเนินการ

บ้านหนองบัวสรวย หมู่ที่ 3
ต.ศรีถ้อย อ.แม่สรวย จ.เชียงราย

แบบแสดง

แปลน- รูปตัดฐานถังกรองน้ำ

Not to scale

เขียนแบบ

(นายสุทธิพิศ คำเรือง)
ผู้ช่วยนายช่างโยธา

วิศวกร

ตรวจ

(นายศิริ เต็มพันธุ์)
ผู้อำนวยการกองช่าง


เห็นชอบ

(นายชัยณรงค์ ใจแปง)
ปลัดองค์การบริหารส่วนตำบลศรีถ้อย

อนุมัติ


ว่าที่ร้อยตรี

(พรชัย ใจแปง)
นายกองค์การบริหารส่วนตำบล

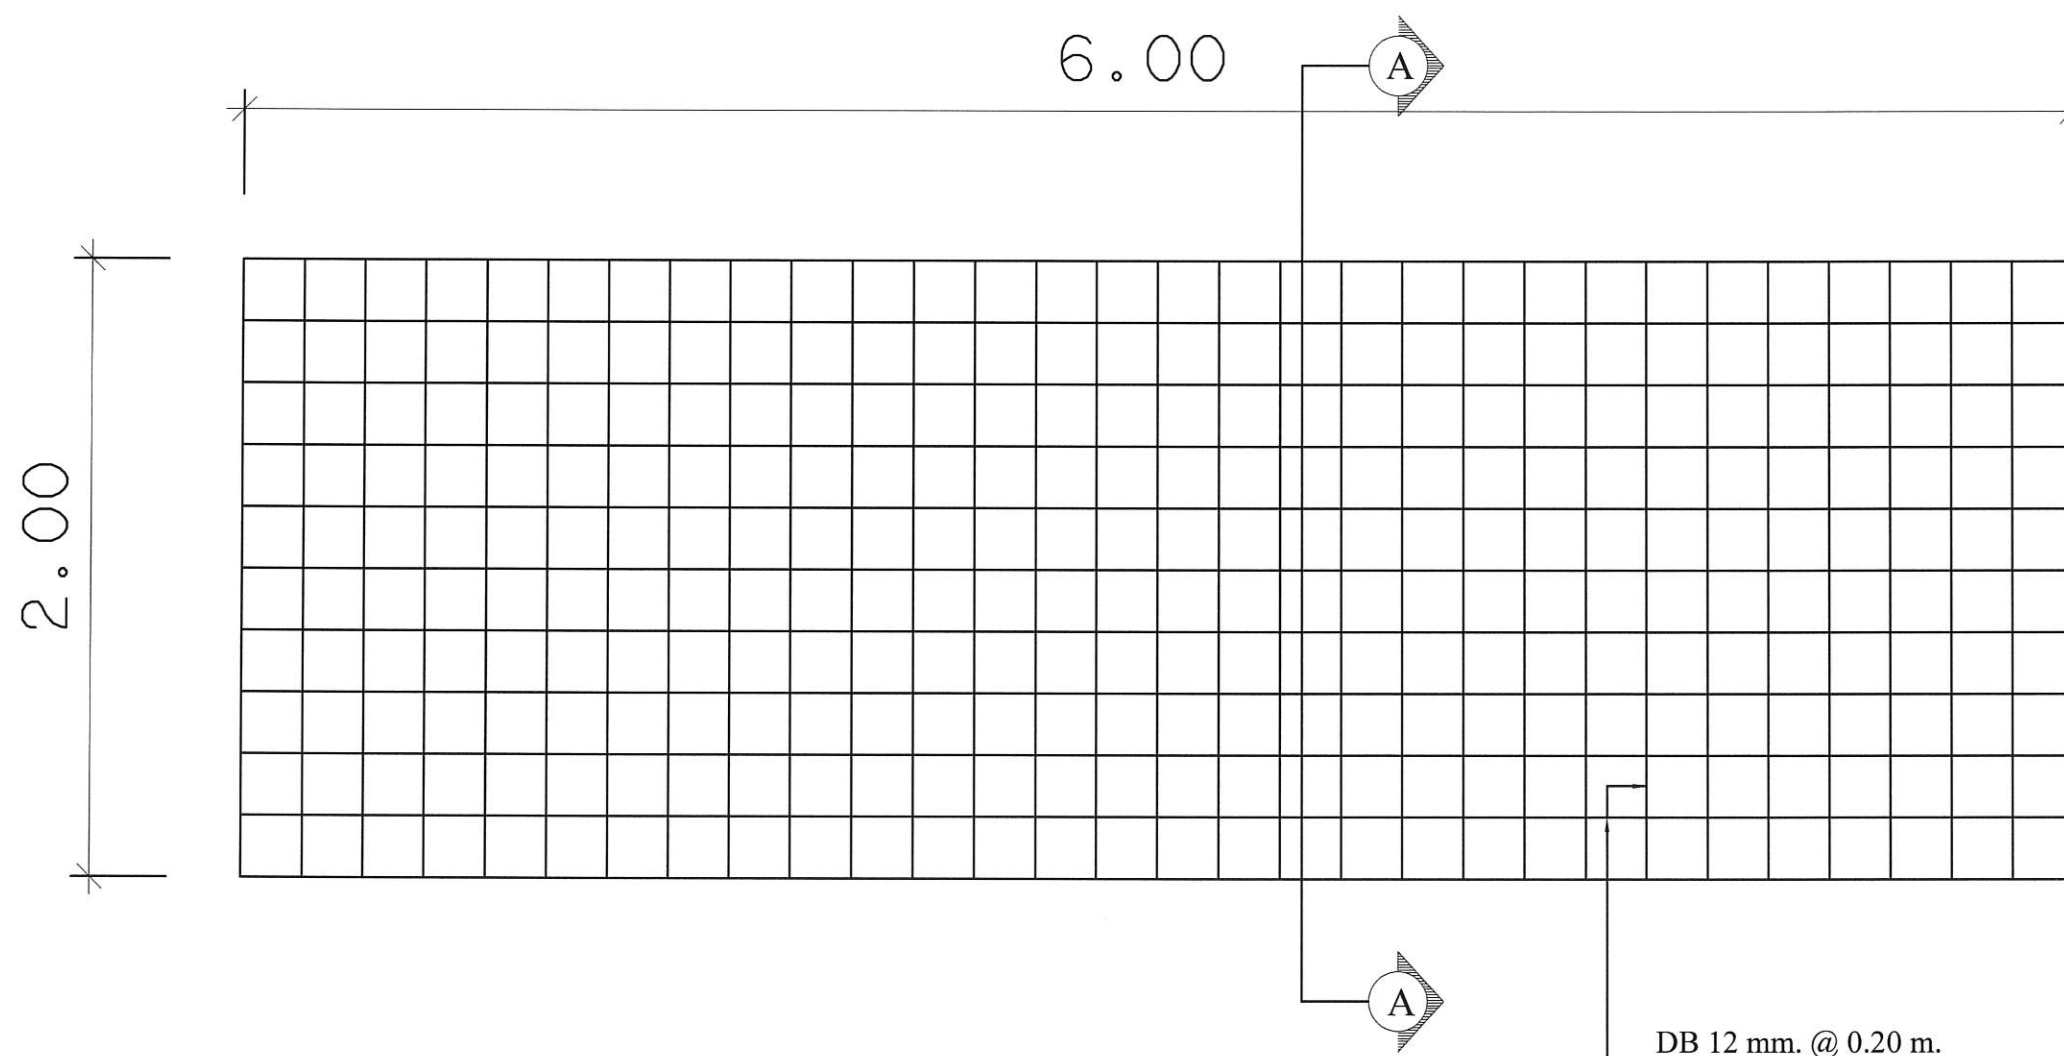

แปลนงานก่อสร้างฐานถังกรองน้ำ

ไม่ใช่มาตราส่วน

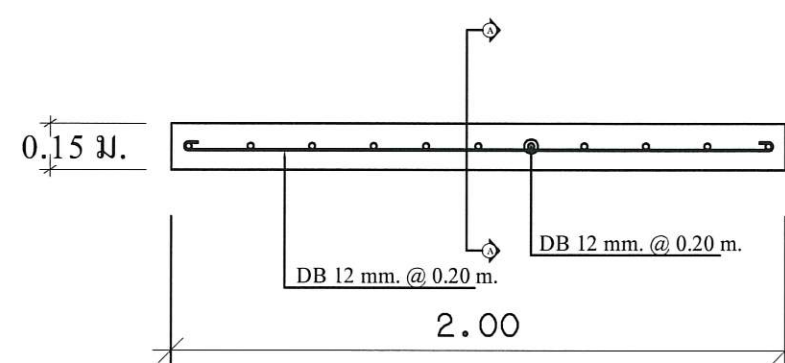

แบบขยายรูปตัดฐานถังกรองน้ำ

ไม่ใช่มาตราส่วน