



โครงการปรับปรุงผิวทางโดยการปูยางแอสฟัลท์ติกพร้อมติดตั้งเสาไฟฟ้าพลังแสงอาทิตย์  
ซอย 10 หมู่ที่ 4 บ้านบางหูกเขือก ตำบลสายทอง กว้าง 4 เมตร ยาว 1,726 เมตร หนา 0.05 เมตร  
หรือมีพื้นที่ไม่น้อยกว่า 6,904 ตารางเมตร องค์การบริหารส่วนตำบลสายทอง  
อำเภอป่าโมก จังหวัดอ่างทอง



โครงการปรับปรุงผิวทางแอสฟัลติกพร้อมติดตั้งเสาไฟฟ้าพลังแสงอาทิตย์ตามบัญชีนวัตกรรมไทย รหัส 07020031

สำรวจ

นาย วีรภัทร วงศ์ทอง

เขียนแบบ

นางฉัตรพร อุดม  
ผู้อำนวยการกองช่างเทศบาลตำบลเกาะช้าง

เห็นชอบ

ลงชื่อ นางสาวอรุณ หองเชื้อ  
ปลัดองค์การบริหารส่วนตำบลสายทอง

อนุมัติ


ลงชื่อ นายสมศักดิ์ นิ่มพงษ์  
นายก อบต.สายทอง

แบบแสดง

ผังบริเวณโครงการ

แบบเลขที่

แผ่นที่ 1/5

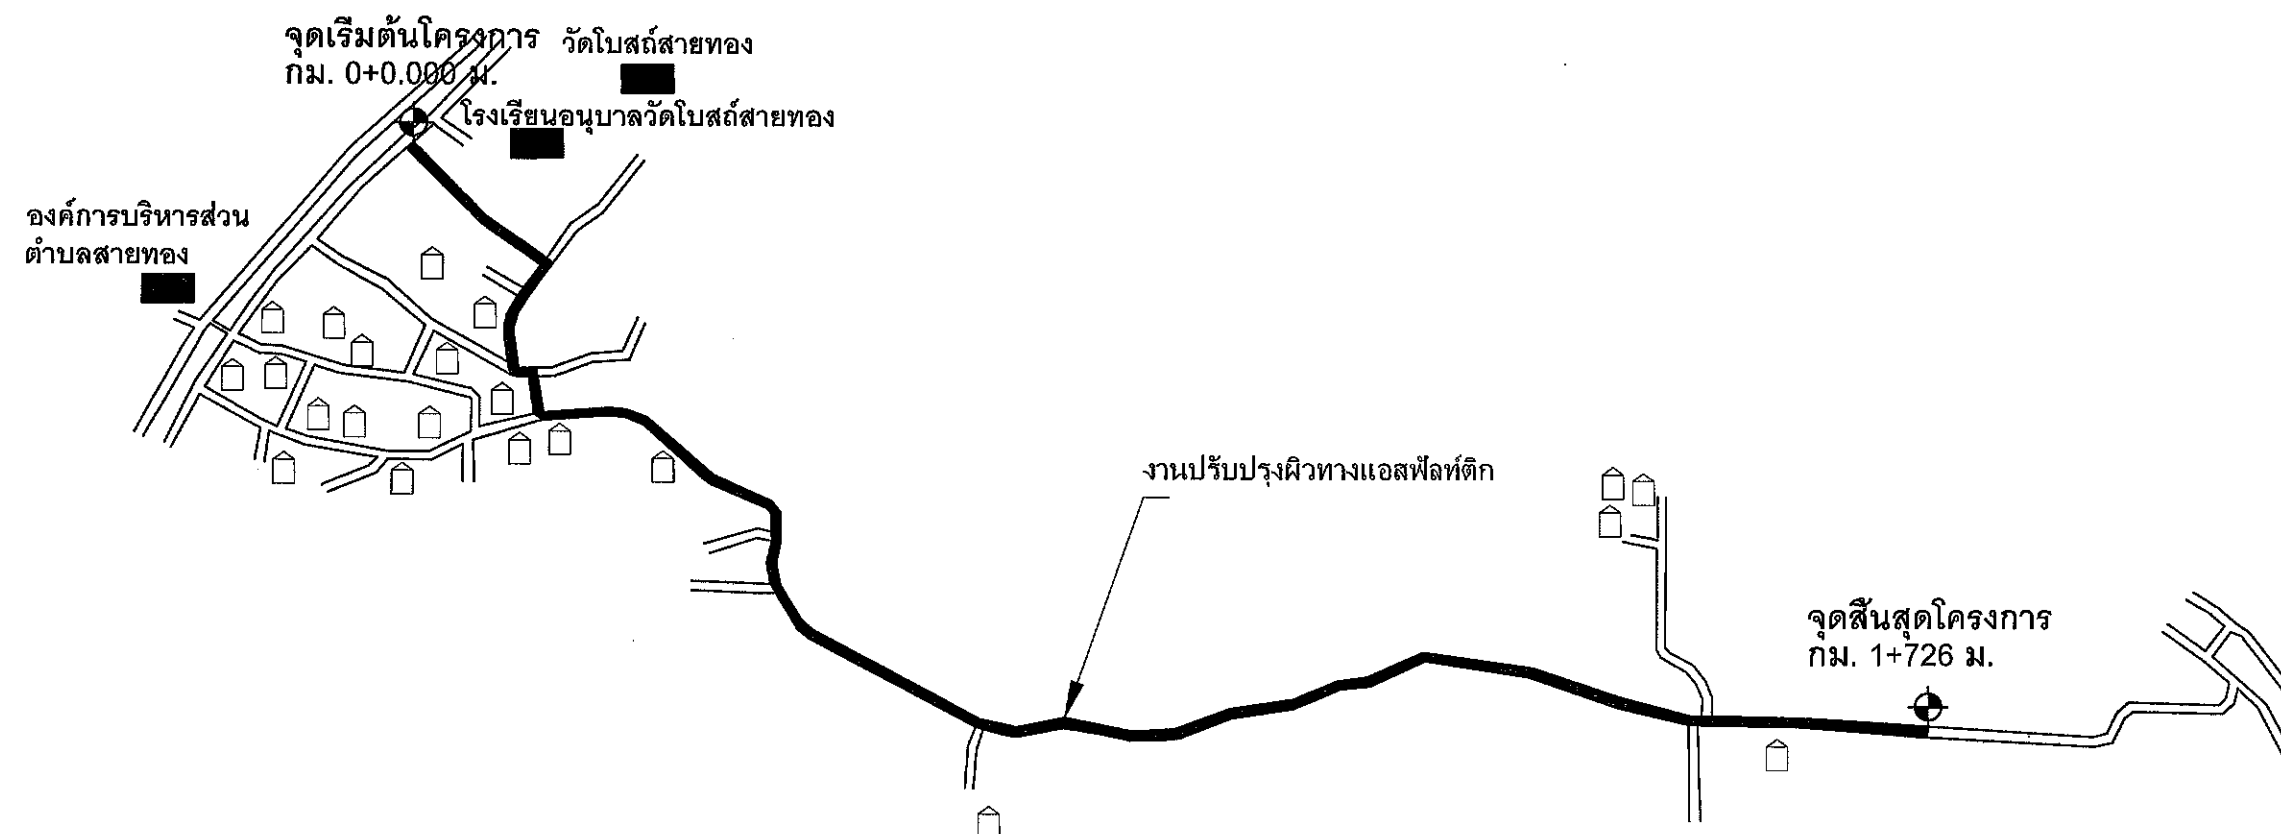

ผังบริเวณโครงการ



## แผนที่สังเขป

หากรูปแบบหรือรายการใดขัดแย้งกันให้อ้างอิงในดุลพินิจของช่างผู้ควบคุมงาน



โครงการปรับปรุงผิวทางแอสฟัลต์ติกพร้อมติดตั้งเสาไฟฟ้าพลังแสงอาทิตย์ตามบัญชีวิศวกรรมไทย รหัส 07020031

สำรวจ

นาย ชัยชาญ วงศ์ทอง

เขียนแบบ

นางฉันทวรรณ อุปถ

ผู้อำนวยการกองช่างเทศบาลตำบลนาซาง

เห็นชอบ

นางสาวอรสา ทองเชื้อ

ปลัดองค์การบริหารส่วนตำบลนาซาง

อนุมัติ


นายสุทัศน์ ไม้เพน  
นายก อบต. นาซาง

แบบแสดง

แผนที่สังเขป

แบบเลขที่

แผนที่ 2/5

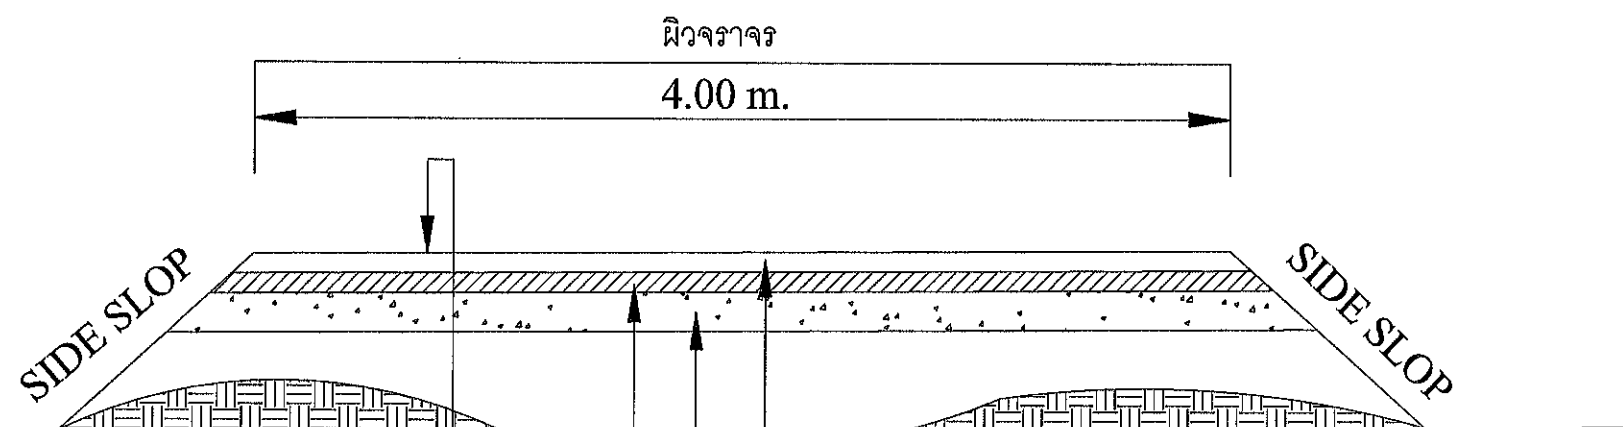

ผิวจราจรเป็นผิวทางแบบ ASPHALTIC CONCRETE หนา 0.05 ม. ให้ใช้ยาง AC . 60 - 70  
 ทำการลาดยาง ( TACK COAT ) บนผิวถนนคอนกรีตเดิม  
 พื้นทางเดิมเป็นผิวถนนคอนกรีตเดิมที่มีผิวชำรุดแตกร้าวผู้รับจ้างจะต้องทำความสะอาดผิวถนน  
 คอนกรีตเดิมก่อนด้วยการปิดกวดฝุ่นเศษหินออกให้หมดจึงจะทำการต่อไปได้  
 ก่อนการลาดยางผิวจราจร ต้องทำการ TACK COAT บนผิวคอนกรีตเดิมและจะต้องทิ้งไว้ประมาณ 40-60 นาที ให้  
 ยาง TACK COAT แห้งดูเป็นชั้นฟิล์มบางๆ จึงจะทำการปูยางแอสฟัลต์ติกคอนกรีตได้

### หมายเหตุ

- ก่อนเสนอราคาก่อสร้าง ผู้รับจ้างจะต้องตรวจสอบสถานที่ก่อสร้าง  
 และรายละเอียดในแบบแปลนก่อสร้างให้ครบถ้วนพร้อมรายละเอียด  
 ในใบประกาศสอบราคาจ้างในโครงการก่อสร้างครบถ้วน
- ในกรณีที่มีปัญหาอุปสรรคในการก่อสร้างที่ไม่สามารถดำเนินการต่อไปได้ให้ทาง  
 ผู้รับจ้างแจ้งผู้ควบคุมงานโดยด่วน หรือเสนอความเห็นต่อคณะกรรมการตรวจการจ้างได้รับทราบ  
 ปัญหาเพื่อพิจารณาดำเนินการขออนุมัติการแก้ไขโครงการเพื่อเสนอต่อผู้รับจ้างต่อไป
- กรณี ที่มีการแก้ไขในโครงการก่อสร้างทางผู้รับจ้างต้องยึดถือดังนี้
  - 1.ให้ปฏิบัติตามมติของคณะกรรมการตรวจการจ้างที่ได้มีประชุมแก้ไขโครงการ
  - 2.และการแก้ไขโครงการจะต้องมีปริมาณเนืองงานไม่น้อยกว่าในสัญญาจ้างและอาจมีค่าใช้จ่าย  
 เพิ่มเติมในการแก้ไขโครงการก่อสร้างและผู้รับจ้างต้องเป็นผู้รับผิดชอบค่าใช้จ่ายทั้งหมดและทาง ผู้รับจ้าง  
 ต้องยึดถือประโยชน์ของทางราชการเป็นหลัก
  - 3.ถ้าการปฎิบัติงานเกิดมีปัญหในแต่ละช่วงของพื้นที่ไม่ได้ตามขนาดที่ได้กำหนดไว้ให้คิดปริมาณงานปูยางแอสฟัลต์ติก  
 โดยรวมทั้งหมดให้ได้พื้นที่ปูยาง ไม่น้อยกว่า 6,904.00 ตร.ม.



โครงการปรับปรุงผิวทางแอส  
 ฟัลต์ติกพร้อมติดตั้งเสาส  
 ไฟฟ้าพลังแสงอาทิตย์ตาม  
 บัญชีนวัตกรรมไทย  
 รหัส 07020031

สำรวจ

นาย วุฒิชัยกร วงศ์ทอง

เขียนแบบ

*(Signature)*

นางฉัตรพร ฤทธิ  
 ผู้อำนวยการกองช่างเทศบาลตำบลเกาะช้าง

เห็นชอบ

*(Signature)*

ลงชื่อ นางสาวอรุณ ท้องเรือ  
 ปลัดองค์การบริหารส่วนตำบลเกาะช้าง

อนุมัติ

*(Signature)*

ลงชื่อ นายสมศักดิ์ นิมพงษ์  
 นายก อบต.เกาะช้าง


แบบแสดง

รูปตัด

แบบเลขที่

แผ่นที่

3/5

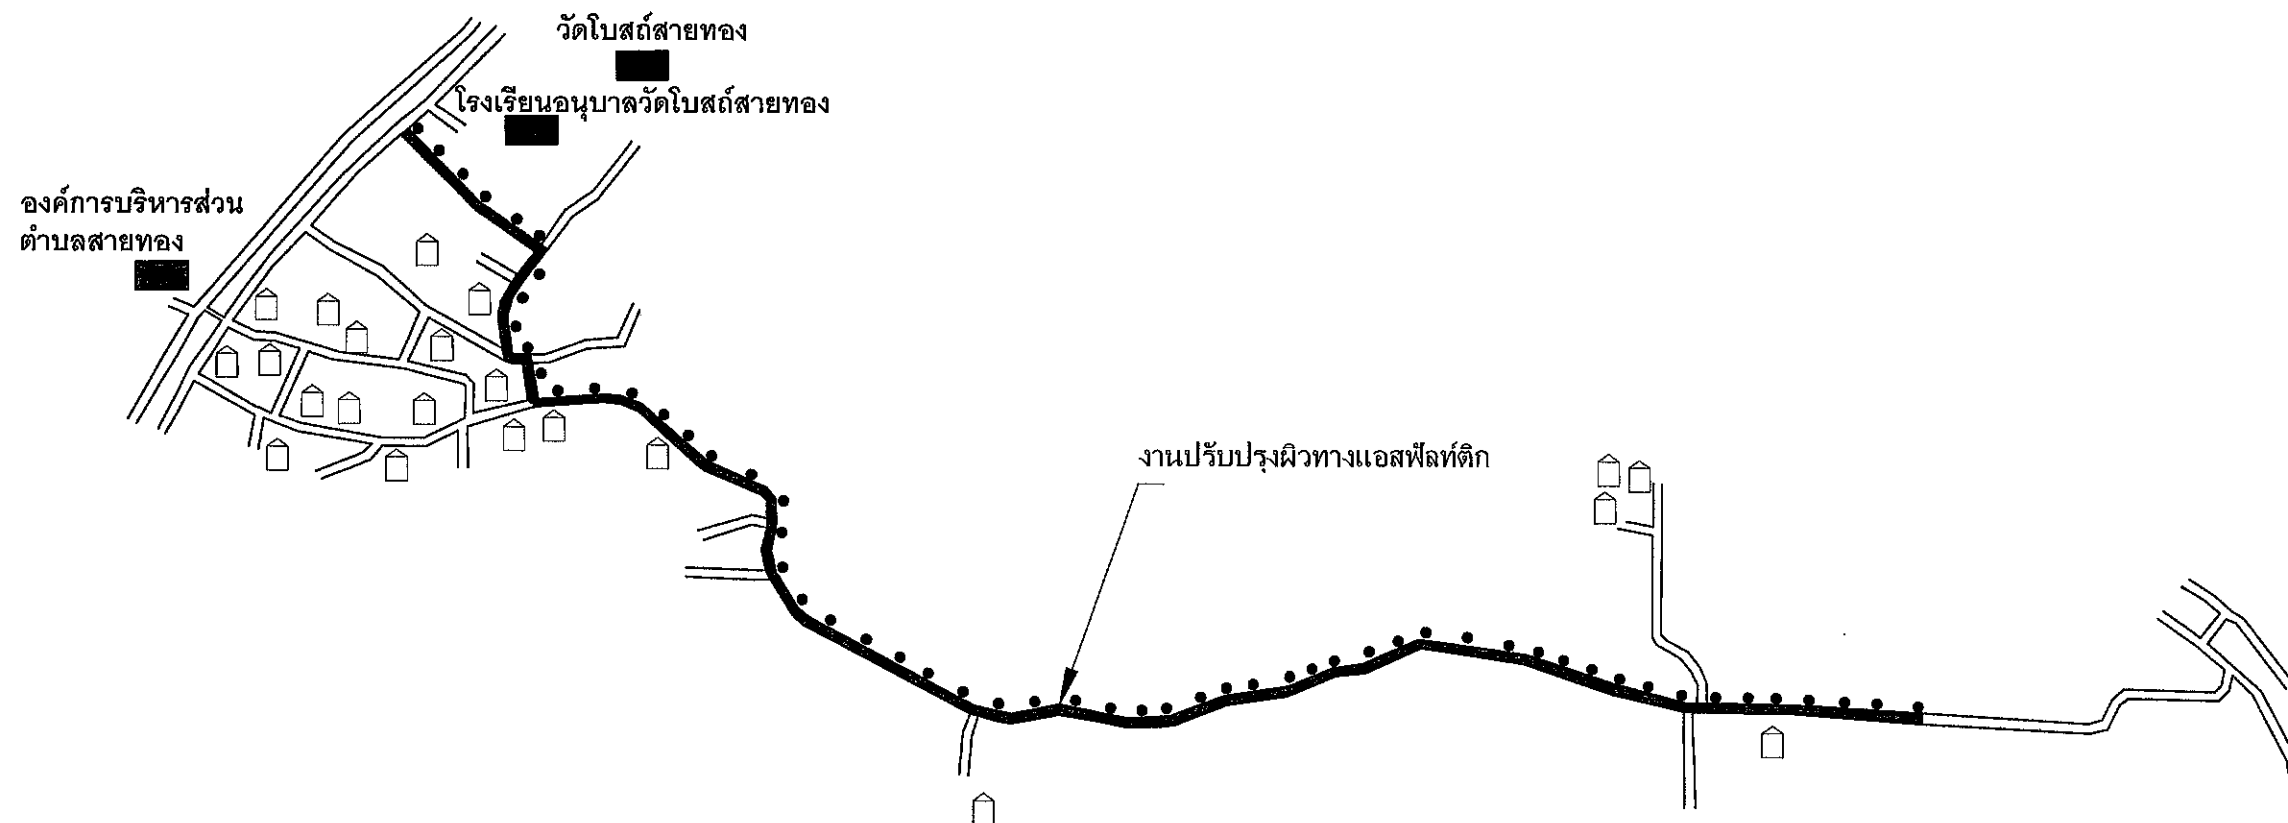

แผนที่โดยสังเขป  
จุดติดตั้งเสาไฟฟ้าพลังแสงอาทิตย์ตาม  
บัญชีนวัตกรรมไทย รหัส 07020031

● จำนวน 57 จุด ระยะห่าง 30 เมตร/ต้น  
ระยะทาง 1,726 เมตร สามารถขยับตำแหน่ง  
ให้เหมาะสมกับสภาพหน้างานจริงได้

หากรูปแบบหรือรายการใดขัดแย้งกันให้อยู่ในดุลพินิจของช่างผู้ควบคุมงาน



โครงการปรับปรุงผิวทางแอสฟัลต์ติกพร้อมติดตั้งเสาไฟฟ้าพลังแสงอาทิตย์ตามบัญชีนวัตกรรมไทย รหัส 07020031

สำรวจ

นาย วีรชาติ วรรณทอง

เขียนแบบ

นางฉัตรพร ฤทธิ

ผู้อำนวยการกองช่างเทศบาลตำบลไชโย

เห็นชอบ

นางสาวอรุณ ทอเชื้อ

ปลัดองค์การบริหารส่วนตำบลสายทอง

อนุมัติ

นายสมศักดิ์ เนืองนทร์  
นายก อบต.สายทอง

แบบแสดง

แผนที่โดยสังเขป

แบบเลขที่

แผนที่ 4/5



โครงการปรับปรุงผิวทางแอสฟัลต์ติกคอนกรีตพร้อมติดตั้งเสาไฟฟ้าพลังแสงอาทิตย์ตามบัญชีนวัตกรรมไทย รหัส 07020031

สำรวจ

นาย วิษณุกร วงศ์ทอง

เขียนแบบ

นางฉันทวรรณ อุบล  
ผู้อำนวยการกองช่างเทศบาลตำบลเกาะช้าง

เห็นชอบ

นางสาวอรสา ทองเชื้อ  
ปลัดองค์การบริหารส่วนตำบลทรายทอง

อนุมัติ

นายสมศักดิ์ นิเมพงษ์  
นายก อบต. ทรายทอง

แบบแสดง

ป้าย

แบบเลขที่

แผ่นที่ 5/5

ดวงตราหน่วยงานเจ้าของโครงการ 25 ซม. สีขาว

ชื่อหน่วยงานเจ้าของโครงการ สูง 10 ซม. สีขาว

สถานที่ติดต่อและโทรศัพท์ สูง 5 ซม. สีขาว

แผ่นไม้อัด 4 มม. โครงเคาะไม้ 2"x4"

พื้นสีน้ำเงิน

เส้นกรอบสีขาว 1"

ไม้ 2"x4"

ประเภทและชนิดของสิ่งก่อสร้าง

ปริมาณงานก่อสร้าง

ชื่อ ที่อยู่ผู้รับจ้าง พร้อมหมายเลขโทรศัพท์

ระยะเวลาเริ่มต้น และระยะเวลาสิ้นสุด

วงเงินค่าก่อสร้าง

ชื่อเจ้าหน้าที่ของส่วนราชการผู้ควบคุมงาน

หรือเจ้าหน้าที่ของบริษัทวิศวกรที่ปรึกษา-ผู้ควบคุมงานพร้อมหมายเลขโทรศัพท์

QR Code ขนาด 0.15 x 0.15 ม.

กำลังก่อสร้างด้วยเงินภาษีอากรของประชาชน

รูปด้านข้าง

รูปด้านหน้า

แปลน

ป้ายโครงการ

หมายเหตุ

1.ต้องติดตั้งอุปกรณ์ที่มั่นคงแข็งแรง ป้องกันแผ่นป้ายล้ม  
ให้เหมาะสมกับสภาพสถานที่ติดตั้งป้าย

หากรูปแบบหรือรายการใดขัดแย้งกันให้อยู่ในดุลพินิจของช่างผู้ควบคุมงาน