




# องค์การบริหารส่วนจังหวัดนครปฐม

โครงการ ปรับปรุงถนนลาดยางแอสฟัลต์ติกคอนกรีต

สายมหาวิทยาลัยราชภัฏนครปฐม - สะพานช้าง ตำบลวังตะกู่ เชื่อมต่อ หมู่ที่ 7 ตำบลหนองปากโลง  
อำเภอเมืองนครปฐม จังหวัดนครปฐม



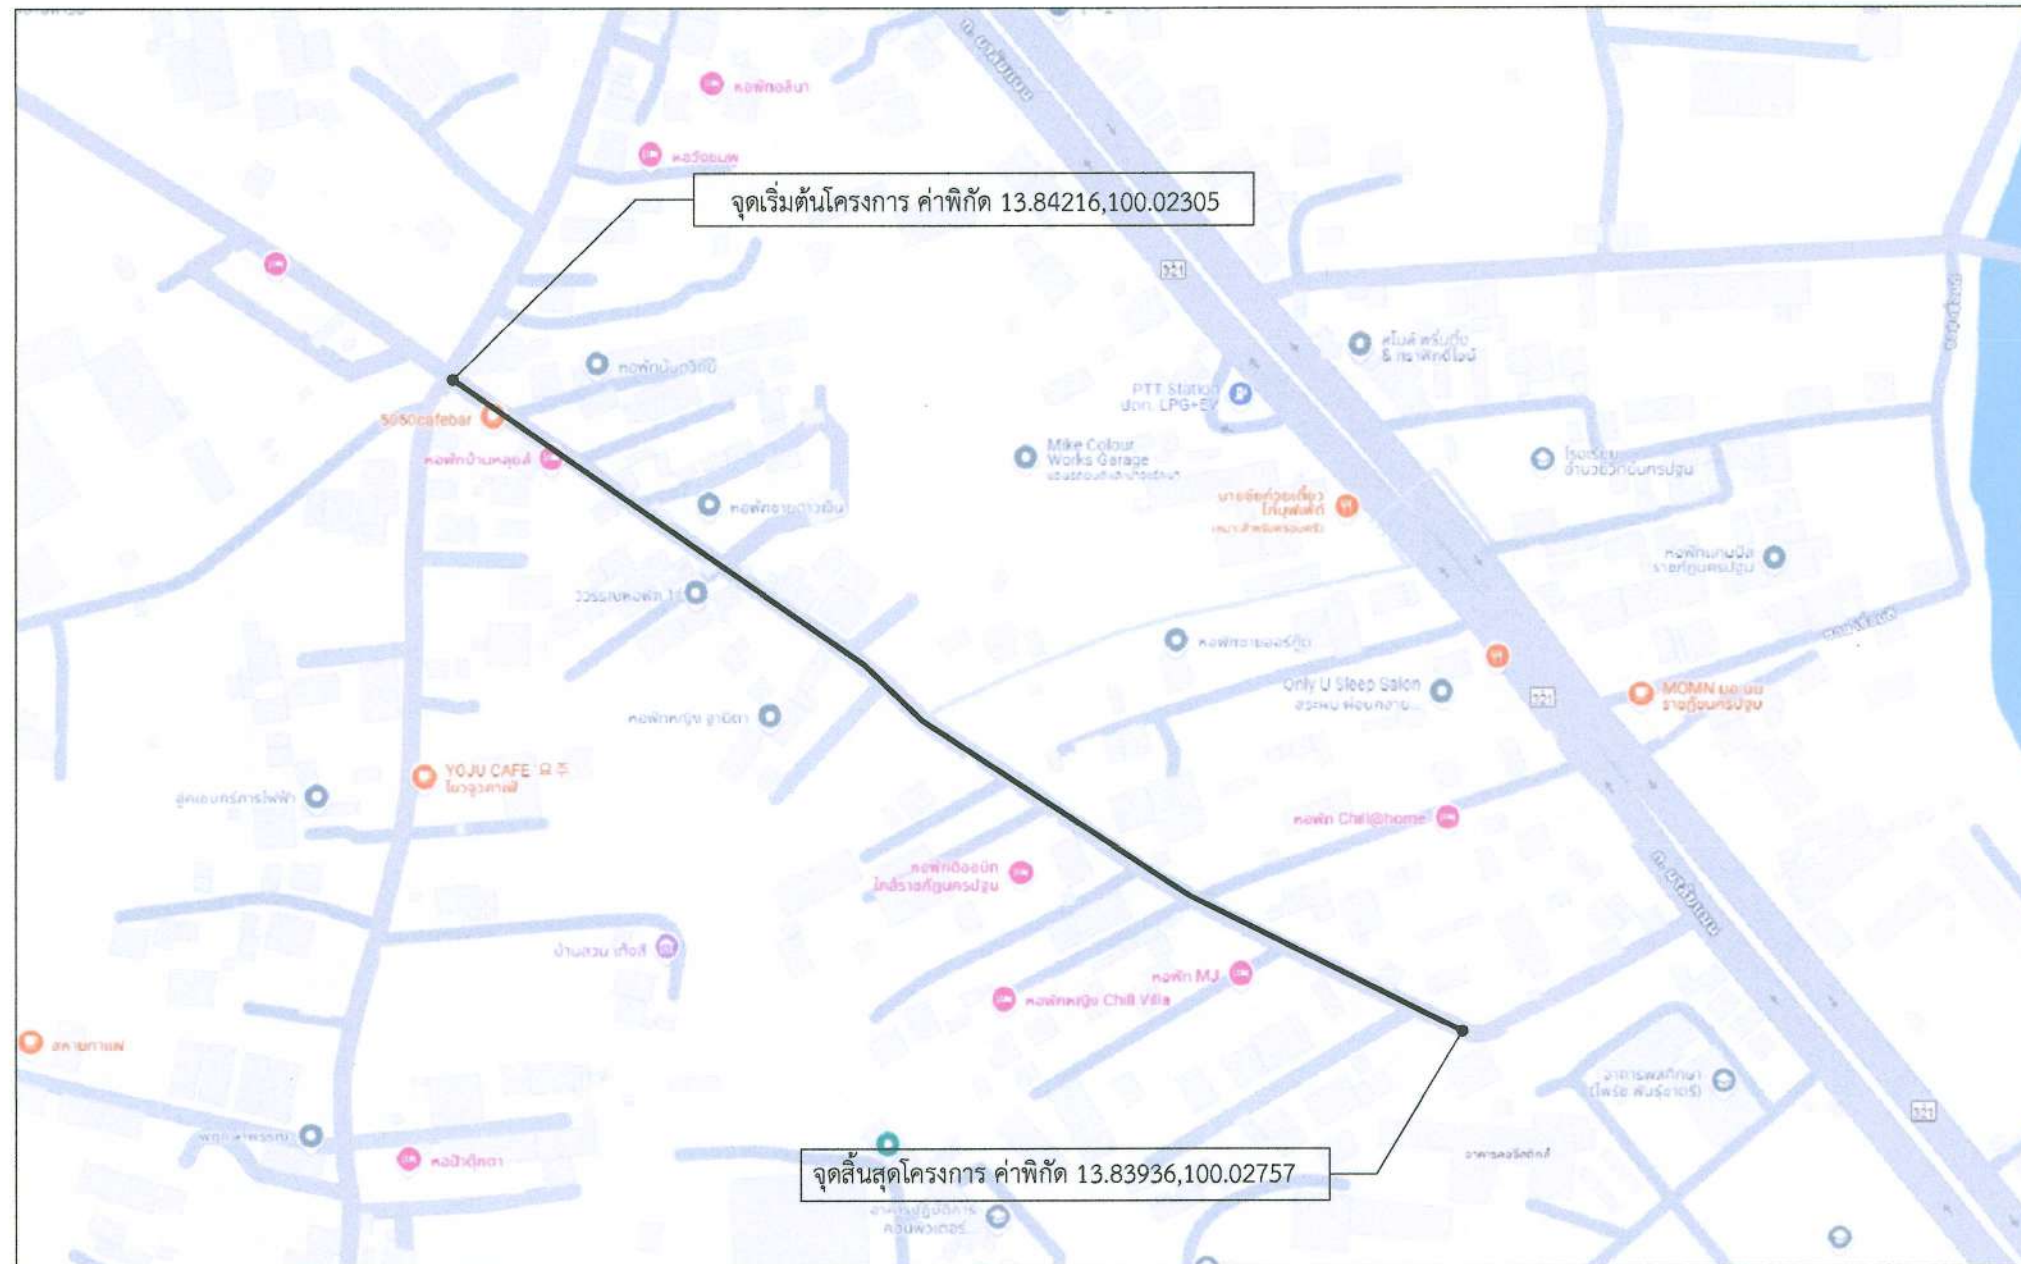

## แผนที่สังเขป

Not to scale

คณะกรรมการจัดทำแบบบูรณาการงานก่อสร้าง

ลงชื่อ.....ประธานกรรมการ

ลงชื่อ.....กรรมการ

ลงชื่อ.....กรรมการ

รายละเอียดประกอบการปรับปรุงถนนลาดยางแอสฟัลติกคอนกรีต


โดยทำการปรับปรุงเป็นผิวจราจรลาดยางแอสฟัลติกคอนกรีต พื้นที่ 3,190 ตารางเมตร

(ในกรณีไม่สามารถดำเนินการได้ตามรายละเอียดข้างต้นได้ตามสภาพพื้นที่จริงโดยให้อยู่ในดุลยพินิจของผู้ควบคุมงานแต่จะต้องได้ปริมาณงานไม่น้อยกว่าที่กำหนดในแบบ)

แผ่นที่	รายการแบบก่อสร้าง	หมายเหตุ
1.	แผนที่สังเขป	พื้นที่ 3,190 ตร.ม.
2.	รูปตัดตามขวางงานปรับปรุงผิวคอนกรีตเสริมเหล็ก	
3.	บัญชีปริมาณงาน	

		<b>องค์การบริหารส่วนจังหวัดนครพนม</b>	
		แบบเลขที่ 13/2568 ลงวันที่ 20 พ.ค. 2568	จำนวนแผ่น 4 แผ่นที่ 1
ปรับปรุงถนนลาดยางแอสฟัลติกคอนกรีต สายมหาวิทยาลัยราชภัฏนครพนม - สะพานช้าง ตำบลวังตะกั่ว เชื่อมต่อ หมู่ที่ 7 ตำบลหนองปากโลง อำเภอเมืองนครพนม จังหวัดนครพนม			
สำรอง (นายชานนท์ รัตนมีโชคชัย)	ตรวจสอบ (นายอนุวัตร รักเหลือ)	ตรวจสอบ (นายจิรพันธ์ ธรรมาภิมุข) ผู้อำนวยการกองช่าง	เห็นชอบ (นางสาวปทุมมาศ กมลเวช) รองปลัดองค์การบริหารส่วนจังหวัด รักษาการแทน ปลัดองค์การบริหารส่วนจังหวัดนครพนม
ตรวจสอบ (นายธีรวัฒน์ เทียนอ้อม) วิศวกรโยธา	ตรวจสอบ (นายรังสรรค์ ศุภมาสหิรัญ) หัวหน้าฝ่ายสำรวจและออกแบบ	อนุมัติ (นายจิรวัฒน์ สดสมทรัพย์) นายกองค์การบริหารส่วนจังหวัดนครพนม	



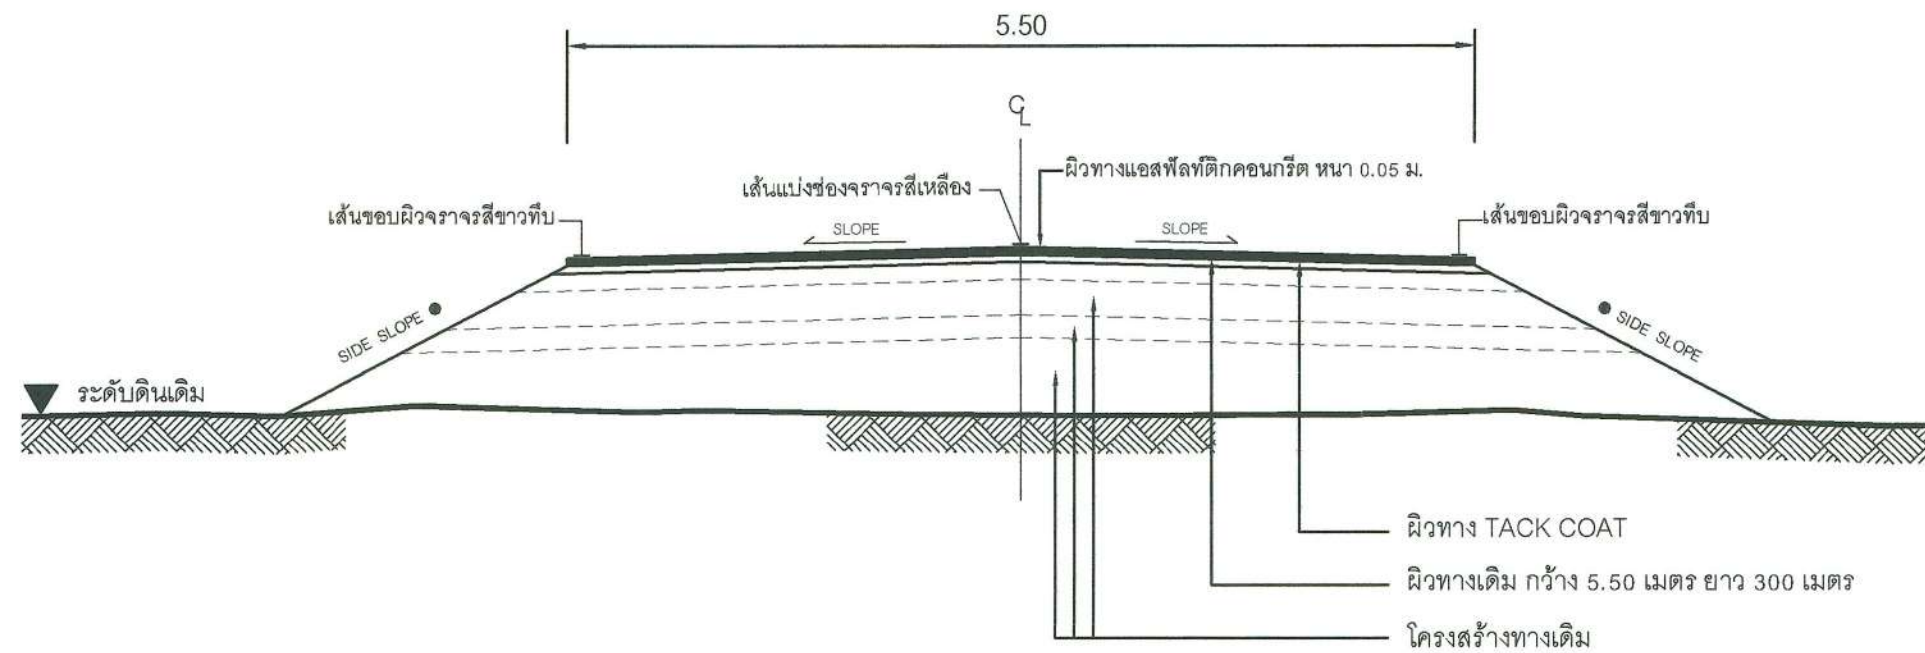

### รูปตัดตามขวางงานปรับปรุงผิวทางแอสฟัลต์ติกคอนกรีต


Not to scale

	<b>องค์การบริหารส่วนจังหวัดนครปฐม</b>		
	แบบเลขที่ 13/2568 ลงวันที่ 20 พค 2568	จำนวนแผ่น 4	แผ่นที่ 2
ปรับปรุงถนนลาดยางแอสฟัลต์ติกคอนกรีต สายมหาวิทยาลัยราชภัฏนครปฐม - สะพานช้าง ตำบลวังตะกู เชื่อมต่อ หมู่ที่ 7 ตำบลหนองปากโลง อำเภอเมืองนครปฐม จังหวัดนครปฐม			
สำรอง (นายชานนท์ รัตนมีโชคชัย)	ตรวจ (นายจิรพันธ์ ธรรมากิมุข) ผู้อำนวยการกองช่าง		
เขียนแบบ (นาย อนุภัทร รักเหลือ)	เห็นชอบ (นางสาวปทุมมาศ กมลเวช) รองปลัดองค์การบริหารส่วนจังหวัด ราชวราชมงคล ปลัดองค์การบริหารส่วนจังหวัดนครปฐม		
ตรวจ (กรรณิ เทียนอัม) วิศวกรโยธา	อนุมัติ (นายจิรวัฒน์ สะสมทรัพย์) นายกองค์การบริหารส่วนจังหวัดนครปฐม		
ตรวจ (นายรังสรรค์ คุกมาสหิรัญ) หัวหน้าฝ่ายสำรวจและออกแบบ			

คณะกรรมการจัดทำแบบรูปรายการงานก่อสร้าง  
 ลงชื่อ.....ประธานกรรมการ  
 ลงชื่อ.....กรรมการ  
 ลงชื่อ.....กรรมการ

#### หมายเหตุ

- คัดลอกจาก งานบำรุงรักษาทาง  
 กรมทางหลวงชนบท

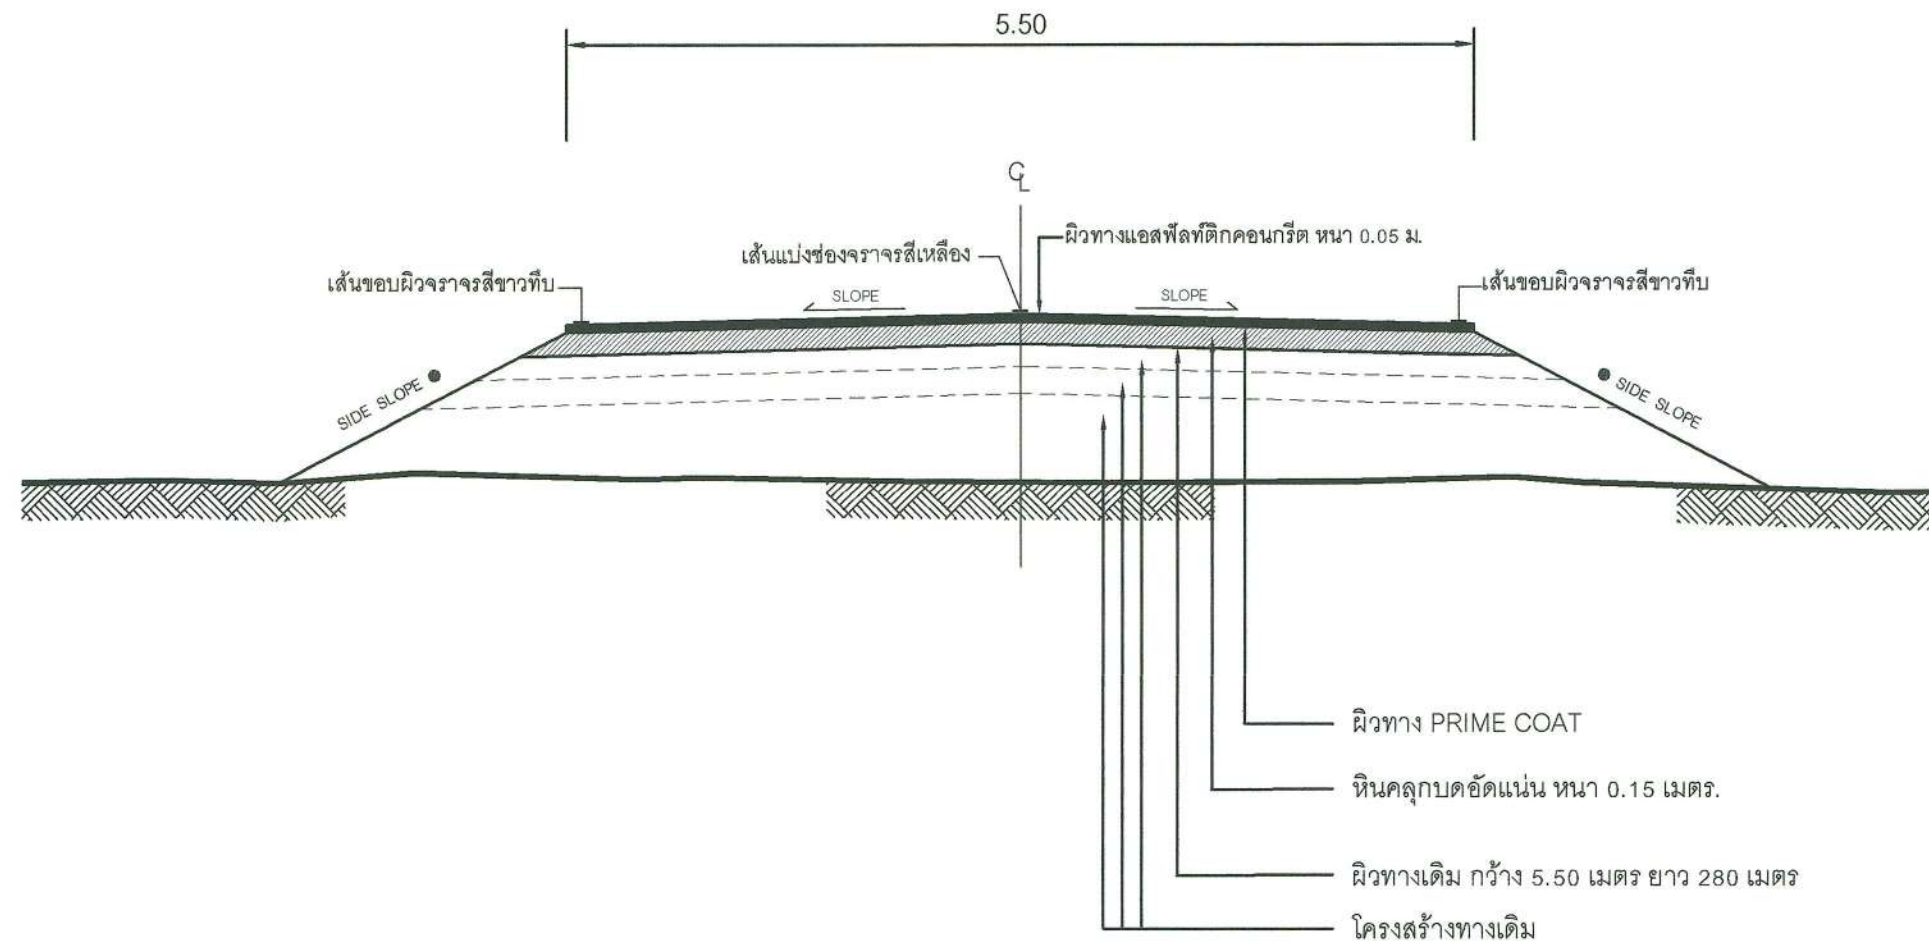

### รูปตัดตามขวางงานปรับปรุงผิวทางแอสฟัลต์ติกคอนกรีต

Not to scale

	<b>องค์การบริหารส่วนจังหวัดนครปฐม</b>		
	แบบเลขที่ 13/2568 ลงวันที่ 20 พ.ค. 2568	จำนวนแผ่น 4	แผ่นที่ 3
ปรับปรุงถนนลาดยางแอสฟัลต์ติกคอนกรีต สายมหาวิทยาลัยราชภัฏนครปฐม - สะพานช้าง ตำบลวังตะกู เชื่อมต่อ หมู่ที่ 7 ตำบลหนองปากโลง อำเภอเมืองนครปฐม จังหวัดนครปฐม			
ลำรวจ (นายชานนท์ รัตนมีโชคชัย)	ตรวจ (นายจิรพันธ์ ธรรมากิมุข) ผู้อำนวยการกองช่าง		
เขียนแบบ (นาย อนุภัทร รักเหลือ)	เห็นชอบ (นางสาวปทุมมาศ กมลเวช) รองปลัดองค์การบริหารส่วนจังหวัด นครปฐม ปลัดองค์การบริหารส่วนจังหวัดนครปฐม		
ตรวจ เรืออากาศโท (กฤษฎา เทียนอ้อม) วิศวกรรมโยธา	อนุมัติ (นายจิรวัฒน์ สะสมทรัพย์) นายกองค์การบริหารส่วนจังหวัดนครปฐม		
ตรวจ (นายรังสรรค์ คุกมาสศิริ) หัวหน้าฝ่ายสำรวจและออกแบบ			

คณะกรรมการจัดทำแบบรายการงานก่อสร้าง  
 ลงชื่อ.....ประธานกรรมการ  
 ลงชื่อ.....กรรมการ  
 ลงชื่อ.....กรรมการ

#### หมายเหตุ

- คัดลอกจาก งานบำรุงรักษาทาง  
 กรมทางหลวงชนบท



บัญชีปริมาณงาน				
ลำดับที่	รายการ	ปริมาณ	หน่วย	หมายเหตุ
1	งานพื้นทาง			
	- พื้นทางหินคลุก	243	ลบ.ม.	
2	งานผิวทาง			
	- Tack Coat บนผิวทาง	1,650	ตร.ม.	
	- ผิวทางแอสฟัลต์ติกคอนกรีต (ปูบน Tack Coat)	1,650	ตร.ม.	
	- Prime Coat บนผิวทาง	1,540	ตร.ม.	
	- ผิวทางแอสฟัลต์ติกคอนกรีต (ปูบน Prime Coat)	1,540	ตร.ม.	
3	งานตีเส้นจราจร			
	3.1 งาน RUMBLE STRIPS	7.50	ตร.ม.	
	3.2 งานสีเทอร์โมพลาสติก ตีเส้น 3 เส้น (กว้าง 10 ซม.)	174.00	ตร.ม.	(กว้าง 10 ซม.) (อ้างอิงสำนักงานทางหลวงชนบทจังหวัดนครปฐม)
4	งานงานวางท่อระบายน้ำ			
	4.2 ท่อระบายน้ำ คสล. มอก. ขึ้น 3 Ø 0.40x1.00 ม.	18	ท่อน	STA. 0+012 STA. 0+336 STA. 0+476

คณะกรรมการจัดทำแบบรายการงานก่อสร้าง  
ลงชื่อ.....ประธานกรรมการ  
ลงชื่อ.....กรรมการ  
ลงชื่อ.....กรรมการ

หมายเหตุ

- ข้อกำหนดเกี่ยวกับการใช้วัสดุก่อสร้าง/ครุภัณฑ์ตามสัญญาก่อสร้าง เพื่อส่งเสริมการใช้ สินค้า/ผลิตภัณฑ์ ที่ผลิตในประเทศ
- ผู้รับจ้างต้องใช้วัสดุก่อสร้างหรือครุภัณฑ์ที่เป็นส่วนหนึ่งของงานก่อสร้าง(ถ้ามี) ตามโครงการก่อสร้าง โดยต้องเป็นวัสดุก่อสร้างหรือครุภัณฑ์ที่เป็นผลิตภัณฑ์ที่ผลิตภายในประเทศ ไม่น้อยกว่าร้อยละ 60 ของมูลค่าวัสดุก่อสร้างที่ใช้ในโครงการก่อสร้างนี้ ทั้งนี้หากงานก่อสร้างมีวัสดุ ก่อสร้างที่เป็นหลัก จะต้องใช้วัสดุก่อสร้างที่เป็นหลักซึ่งเป็นสินค้าผลิตภายในประเทศ ไม่น้อยกว่าร้อยละ 90 ของปริมาณหลักที่ใช้ตามสัญญาก่อสร้างนี้
  - ผู้รับจ้างต้องเสนอแผนการใช้วัสดุก่อสร้าง/ครุภัณฑ์ ที่ เป็นผลิตภัณฑ์ที่ผลิตภายในประเทศ (งานจ้างก่อสร้างและไม่ใช่งานก่อสร้าง วงเงินเกิน 500,000 บาท และสัญญาเกิน 60 วัน) ตามสัญญาจ้างก่อสร้างนี้ ตามเอกสาร ภาคผนวก 2 และ ภาคผนวก 3 (ภาคผนวก 3 เฉพาะกรณีที่เป็นงานก่อสร้างที่มีวัสดุก่อสร้างที่เป็นหลัก) ให้ผู้ว่าจ้างเสนอแผนฯ ตามระยะเวลาที่กำหนดในสัญญาจ้าง(ถ้ามี) แต่ต้องไม่ช้ากว่า 60 วันหลังลงนามในสัญญาจ้างก่อสร้าง แผนการใช้วัสดุก่อสร้างที่ผู้รับจ้างเสนอ สามารถปรับเปลี่ยนได้ตามความจำเป็น เพื่อให้มูลค่า/ปริมาณ การใช้วัสดุก่อสร้างซึ่งเป็นผลิตภัณฑ์ที่ผลิตในประเทศไม่น้อยกว่าร้อยละ 60 ทั้งนี้ผู้รับจ้างต้องแจ้ง การปรับแผนให้ผู้ว่าจ้างก่อสร้างทราบก่อนดำเนินการนำวัสดุก่อสร้างฯ ตามแผนที่ปรับใหม่มาใช้ล่วงหน้า อย่างน้อย 7 วัน ทั้งนี้ต้องก่อนการส่งมอบงานแต่ละงวด
  - ผู้รับจ้างต้องแสดงหลักฐานมาพร้อมแผนฯเพื่อประกอบการพิจารณาและตรวจสอบว่าวัสดุก่อสร้าง/ครุภัณฑ์ เป็นผลิตภัณฑ์ที่ผลิตภายในประเทศ อย่างใดอย่างหนึ่งแล้วแต่กรณีดังนี้
    - สำเนาใบรับรองสินค้าที่ผลิตในประเทศ Made in Thailand (MIT) ที่ออกโดยสภาอุตสาหกรรมแห่งประเทศไทย
    - ฉลากสินค้า ที่แสดงว่าเป็นสินค้าที่ผลิตในประเทศไทย
    - หลักฐานแสดงที่ตั้งของแหล่งผลิต ที่สามารถแสดงได้ว่าเป็นวัสดุก่อสร้างที่เป็นผลิตภัณฑ์ในประเทศ เช่น ตำแหน่งที่ตั้งโรงโม่หิน ท่าทราย ป่อดิน เป็นต้น

	องค์การบริหารส่วนจังหวัดนครปฐม		
	แบบเลขที่ 13/2568	จำนวนแผ่น 4	แผ่นที่ 4
	ลงวันที่ 20 พค. 2568		
ปรับปรุงถนนลาดยางแอสฟัลต์ติกคอนกรีต สายมหาวิทยาลัยราชภัฏนครปฐม - สะพานช้าง ตำบลวังตะกั่ว เชื่อมต่อ หมู่ที่ 7 ตำบลหนองปากโลง อำเภอเมืองนครปฐม จังหวัดนครปฐม			
สำรวจ	(นายชานนท์ รัตนมีโชคชัย)	ตรวจ	(นายจิรพันธ์ ธรรมากิมุข) ผู้อำนวยการกองช่าง
เขียนแบบ	(นาย อนุภัทร รักเหลือ)	เห็นชอบ	(นางสาวปทุมมาศ กมลเวช) รองปลัดองค์การบริหารส่วนจังหวัด รักษาการแทน ปลัดองค์การบริหารส่วนจังหวัดนครปฐม
ตรวจ ใช้อาคาร	(นายดิเรก เทียนอัม) วิศวกรโยธา	อนุมัติ	(นายจิรวัฒน์ สดสมทรัพย์) นายกองค์การบริหารส่วนจังหวัดนครปฐม
ตรวจ	(นายรังสรรค์ ศุภมาสหิรัญ) หัวหน้าฝ่ายสำรวจและออกแบบ		